

Il presente disegno e' di proprieta' aziendale - La Societa' tutelera' i propri diritti a termine di legge.



COROGRAFIA Scala 1:250.000

01	12-04-13	EMISSIONE PER INTEGRAZIONI SIA	AGUZZI	SEBASTIANELLI	FRASSINELLI
00	02-03-12	EMISSIONE	AGUZZI	SEBASTIANELLI	FRASSINELLI
INDICE	DATA	REVISIONI	ELABORATO	VERIFICATO	APPROVATO
<b>Metanodotto:</b> OPERE CONNESSE AL MET. SERGNANO-MORTARA TRATTO CERVIGNANO-MORTARA DN 750 (30"), MOP 70 bar			Dis. J01811-PPL-DW-400-0030 Fig. 1 di 32 Comm. NR/11030		
			INDICE 0001		
			Scala 1:10000		
Rimozione Condotte Esistenti OPERE DI MITIGAZIONE E RIPRISTINO			Sostituisce il ..... Sostituito dal .....		



Allacciamento Comune di Cervignano d'Adda  
DN 80 (3"), MOP 70 bar



Rimozione Condotte Esistenti  
OPERE DI MITIGAZIONE E RIPRISTINO

01	12-04-13	EMISSIONE PER INTEGRAZIONI SIA	AGUZZI	SEBASTIANELLI	FRASSINELLI
00	02-03-12	EMISSIONE	AGUZZI	SEBASTIANELLI	FRASSINELLI
INDICE	DATA	R E V I S I O N I			ELABORATO
			VERIFICATO	APPROVATO	

Foglio  
2  
di 32  
Scala  
1:10000



Dis. J01811-PPL-DW-400-0030  
Comm. NR/11030

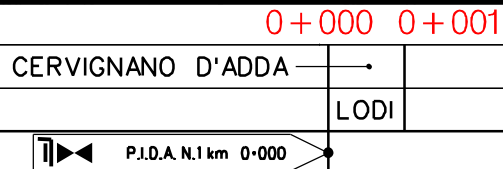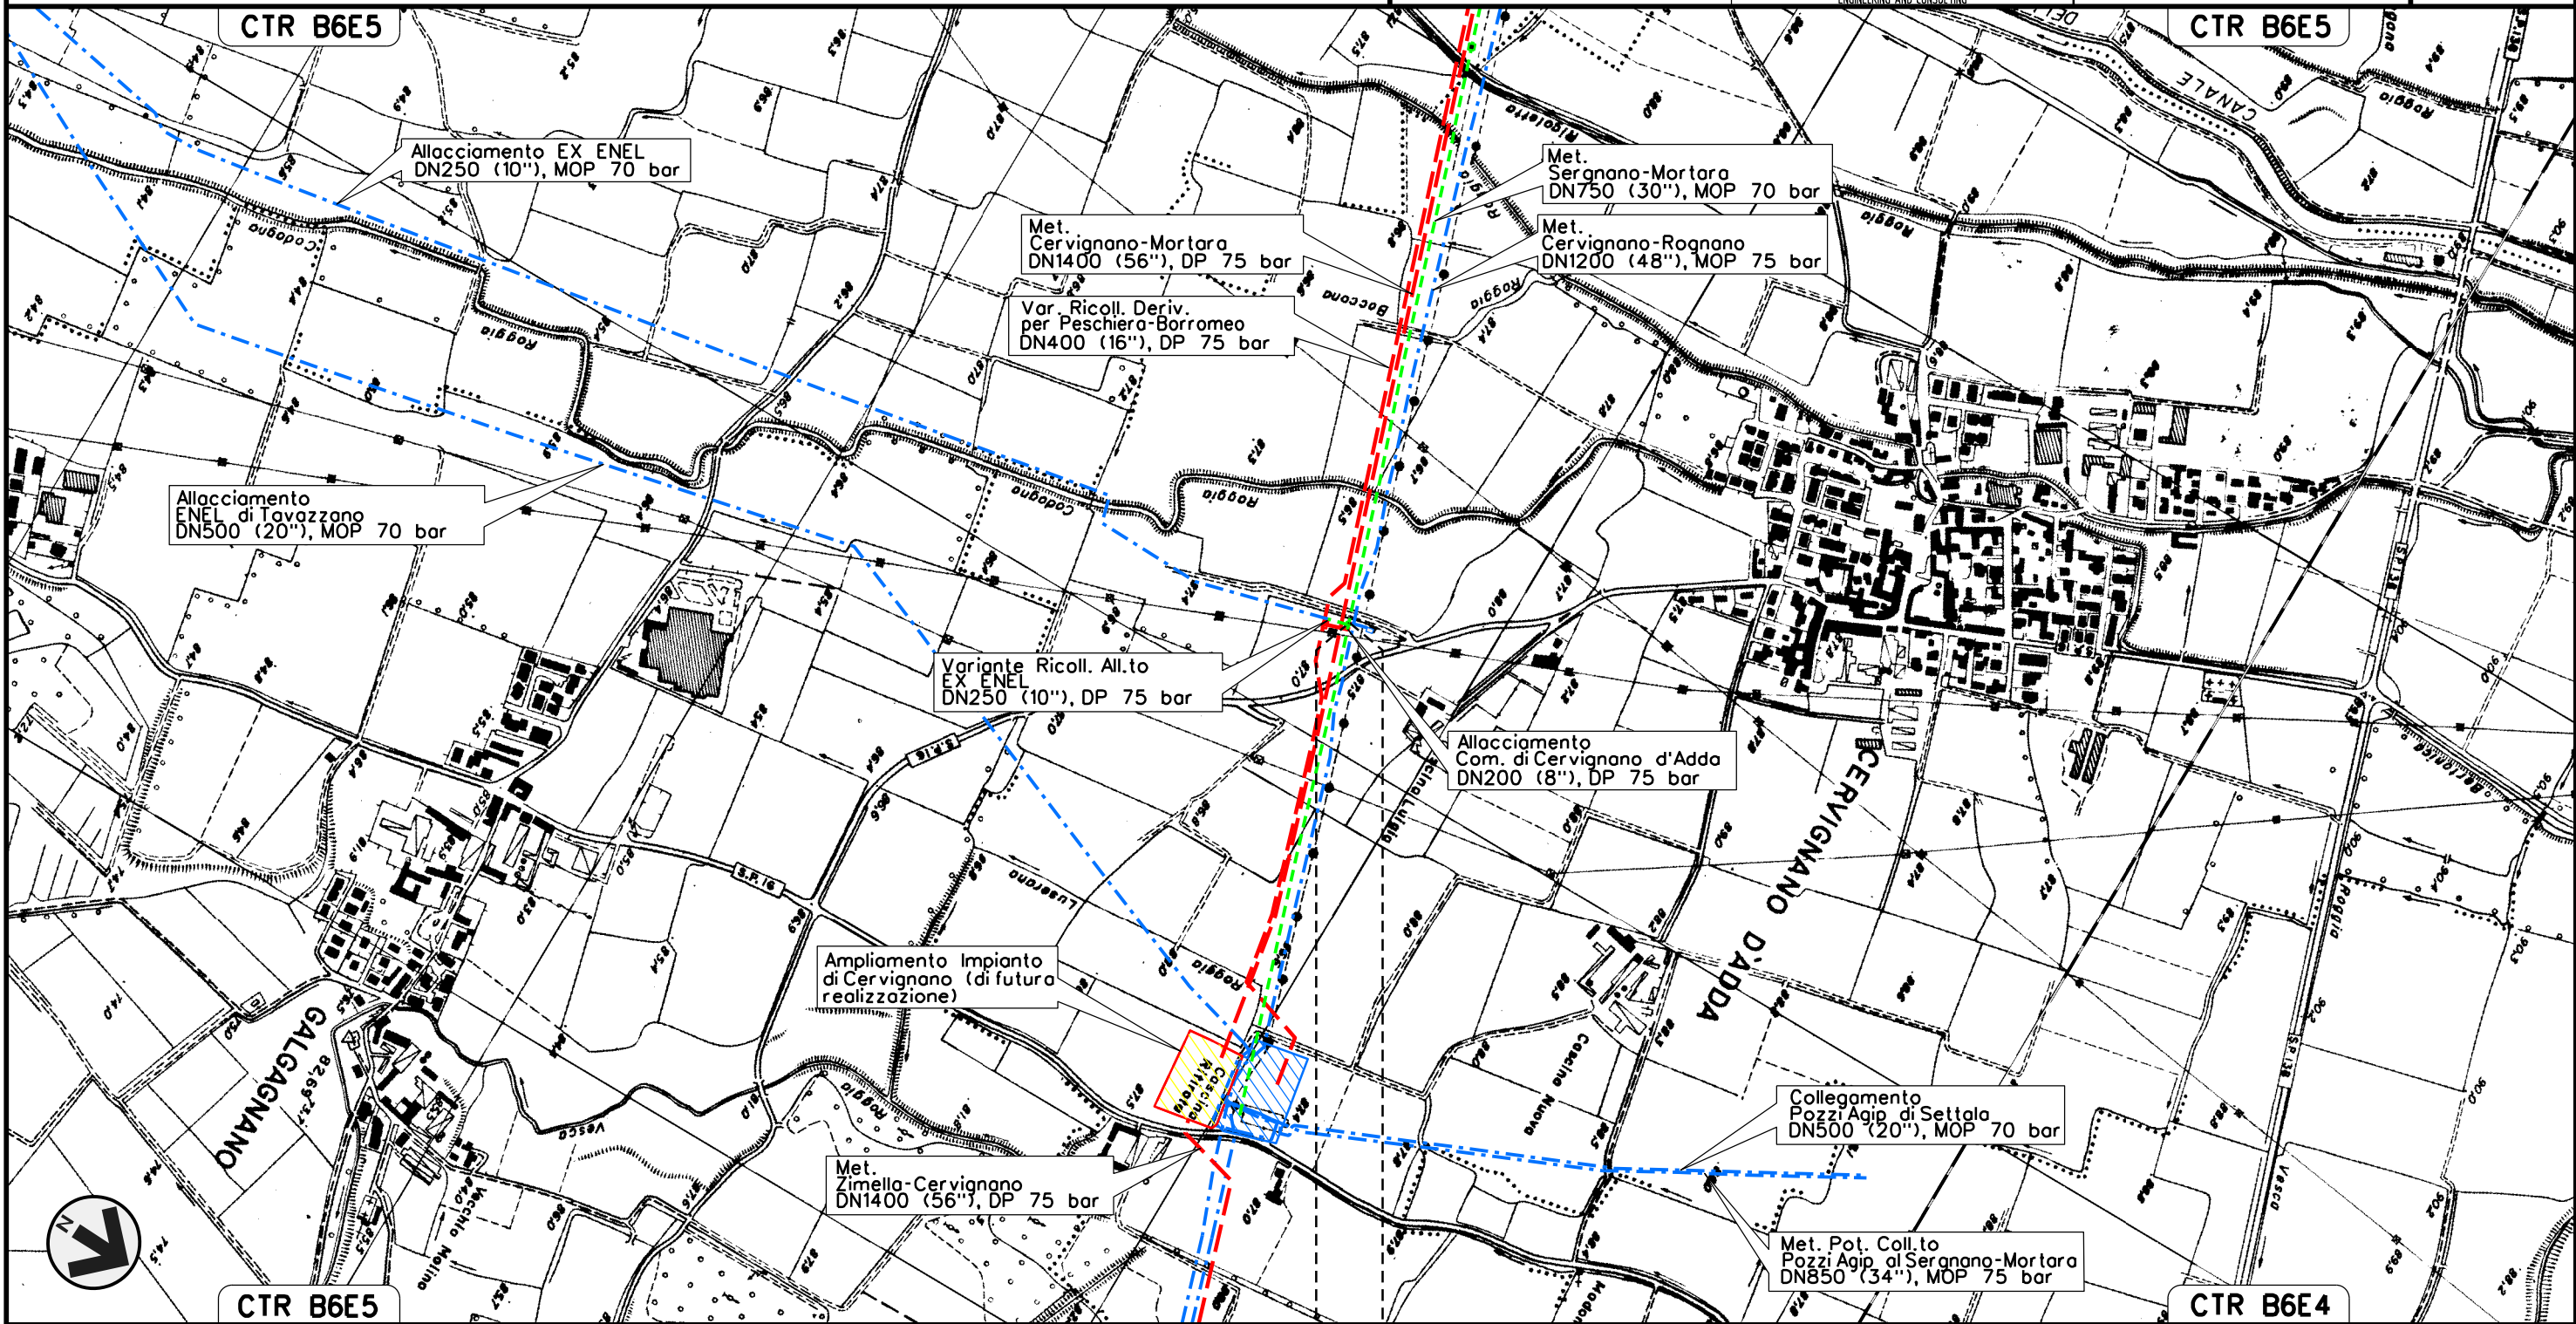

Il presente disegno e' di proprieta' aziendale - La Societa' tutelera' i propri diritti a termine di legge.



Allacciamento EX ENEL  
DN 250 (10"), MOP 70 bar

Rimozione Condotte Esistenti  
OPERE DI MITIGAZIONE E RIPRISTINO


01	12-04-13	EMISSIONE PER INTEGRAZIONI SIA	AGUZZI	SEBASTIANELLI	FRASSINELLI
00	02-03-12	EMISSIONE	AGUZZI	SEBASTIANELLI	FRASSINELLI
INDICE	DATA	R E V I S I O N I			ELABORATO
			VERIFICATO	APPROVATO	

Foglio  
3  
di 32  
Scala  
1:10000



Dis. J01811-PPL-DW-400-0030  
Comm. NR/11030

Il presente disegno e' di proprieta' aziendale - La Societa' tutelera' i propri diritti a termine di legge.

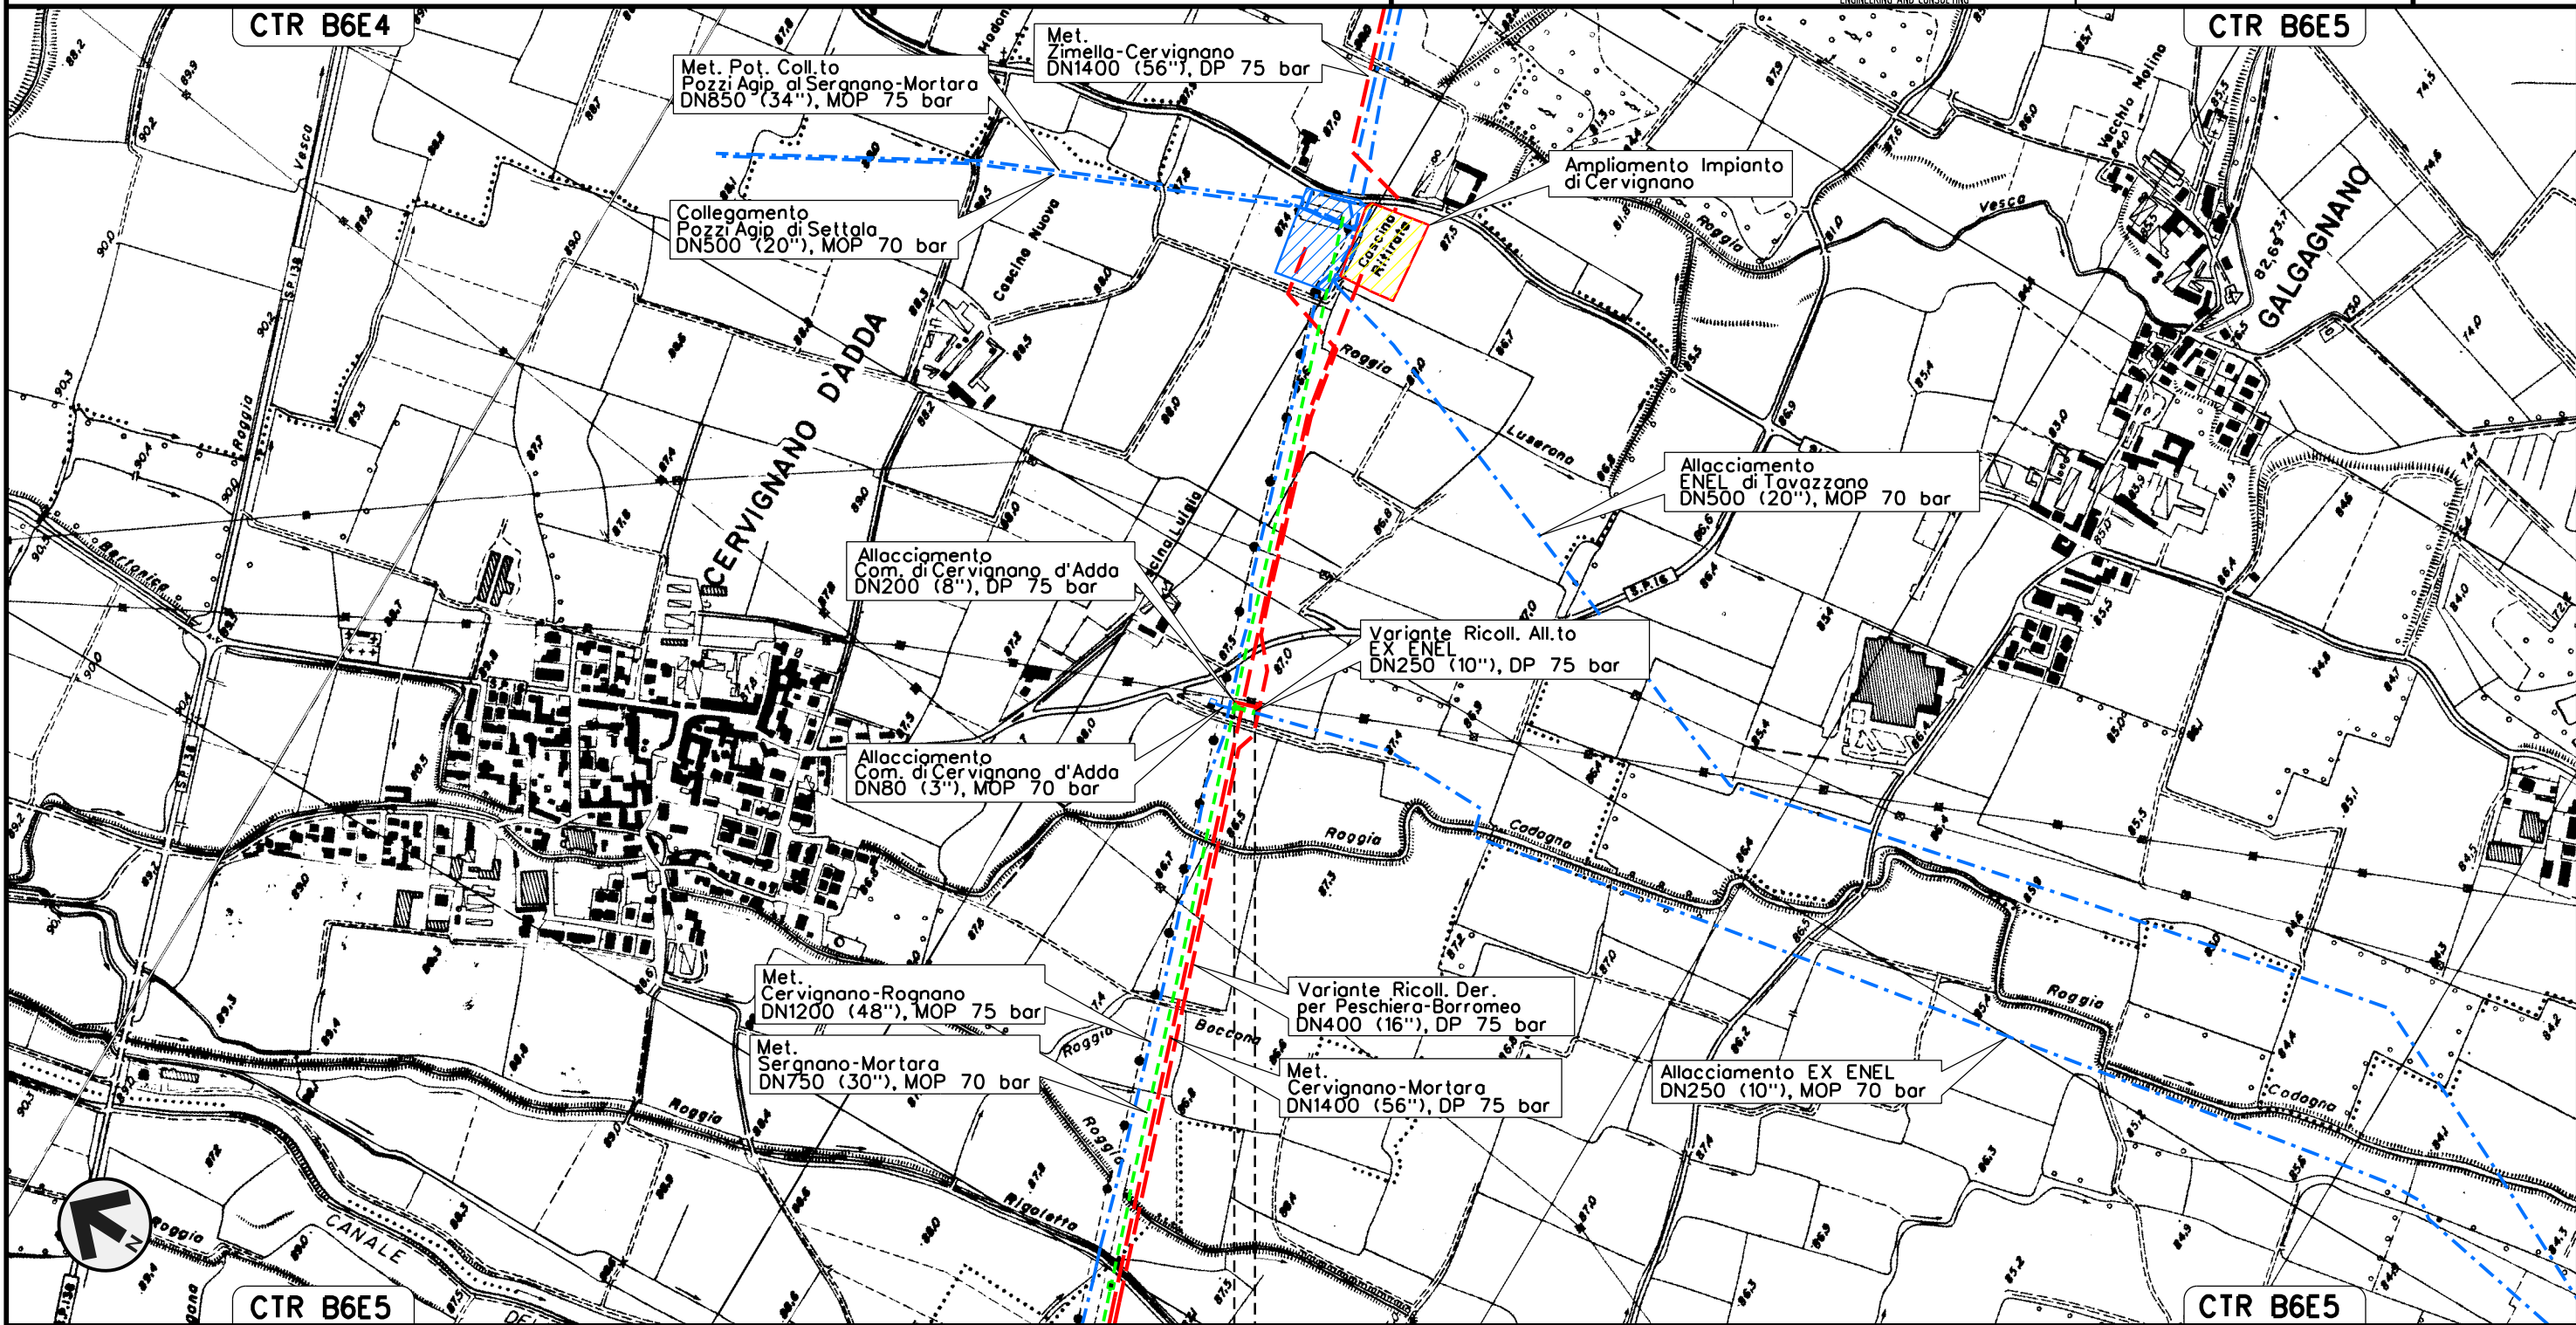

0+000 0+035


- CERVIGNANO D'ADDA
- LODI
- P.I.D.S. N.1 km 0+000

Met. Deriv. per Peschiera Borromeo  
DN 250 (10"), MOP 70 bar

Rimozione Condotte Esistenti  
OPERE DI MITIGAZIONE E RIPRISTINO

01	12-04-13	EMISSIONE PER INTEGRAZIONI SIA	AGUZZI	SEBASTIANELLI	FRASSINELLI
00	02-03-12	EMISSIONE	AGUZZI	SEBASTIANELLI	FRASSINELLI
INDICE	DATA	R E V I S I O N I			ELABORATO
			Dis.	J01811-PPL-DW-400-0030	
			Comm.	NR/11030	

Foglio  
4  
di 32  
Scala  
1:10000

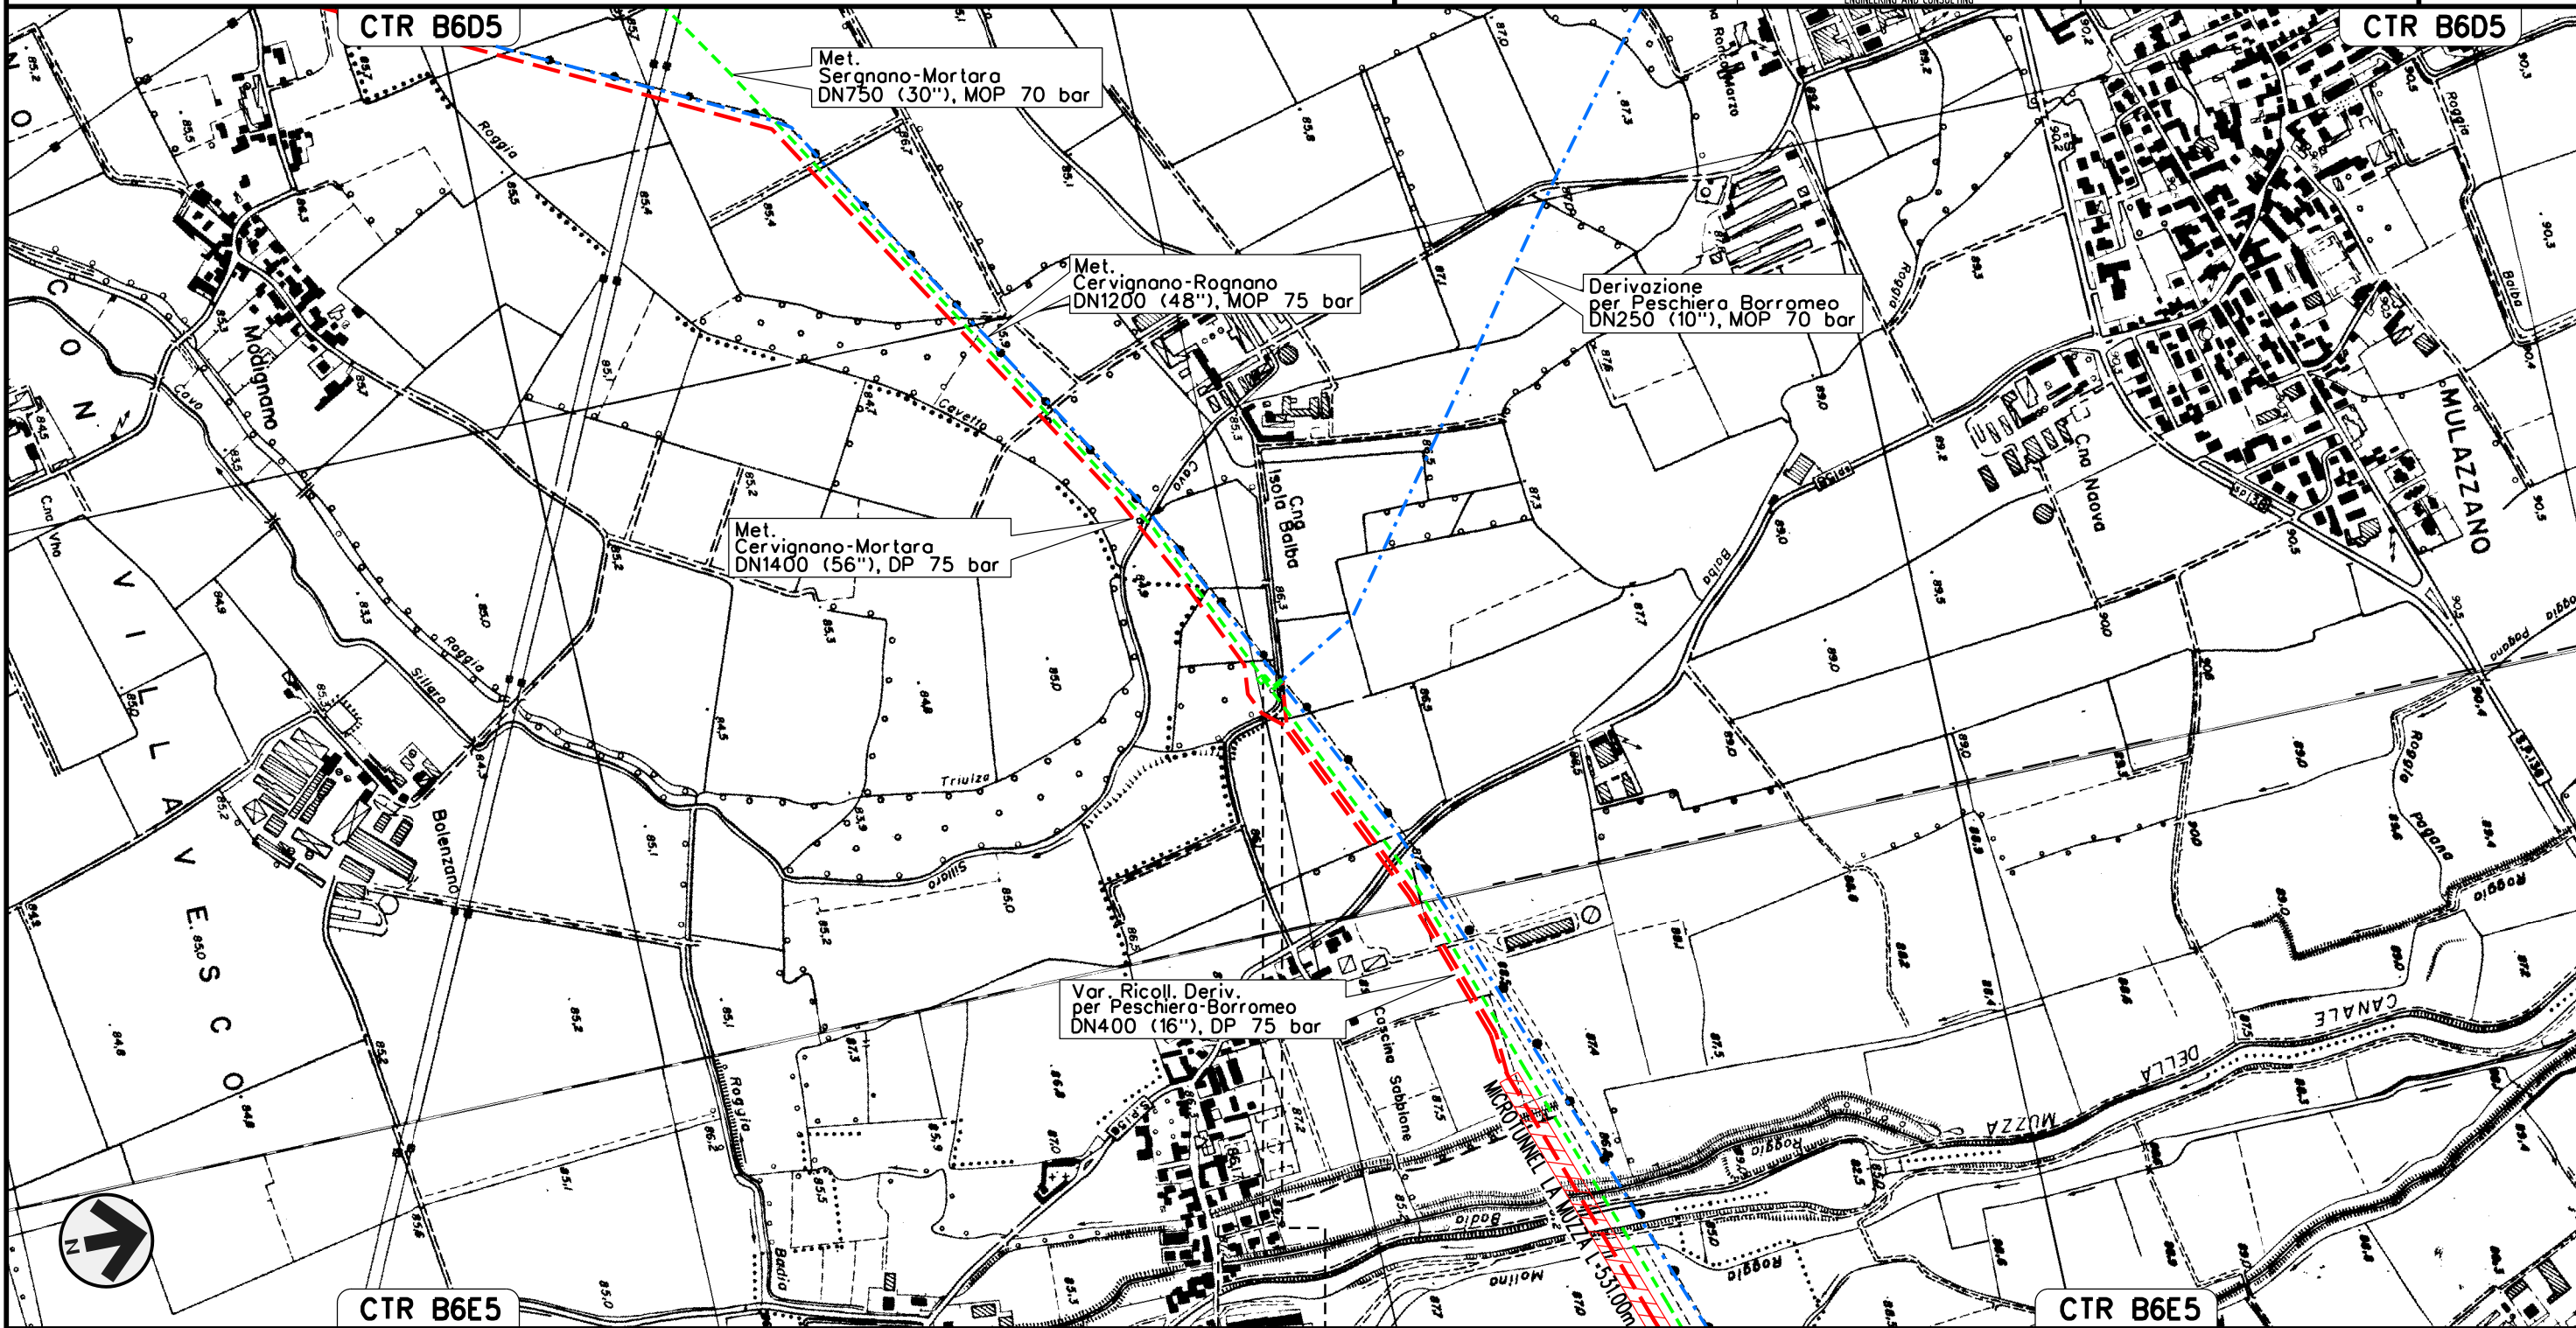

0+000 0+045

MULAZZANO  
LODI

Il presente disegno e' di proprieta' aziendale - La Societa' tutelera' i propri diritti a termine di legge.




Met. Deriv. per Dresano  
DN 80 (3"), MOP 70 bar

Rimozione Condotte Esistenti  
TRACCIATO DI PROGETTO

01	12-04-13	EMISSIONE PER INTEGRAZIONI SIA	AGUZZI	SEBASTIANELLI	FRASSINELLI
00	02-03-12	EMISSIONE	AGUZZI	SEBASTIANELLI	FRASSINELLI
INDICE	DATA	R E V I S I O N I			ELABORATO
			VERIFICATO	APPROVATO	
Dis. J01811-PPL-DW-400-0030			Comm. NR/11030		

Foglio  
**5**  
di 32  
Scala  
1:10000

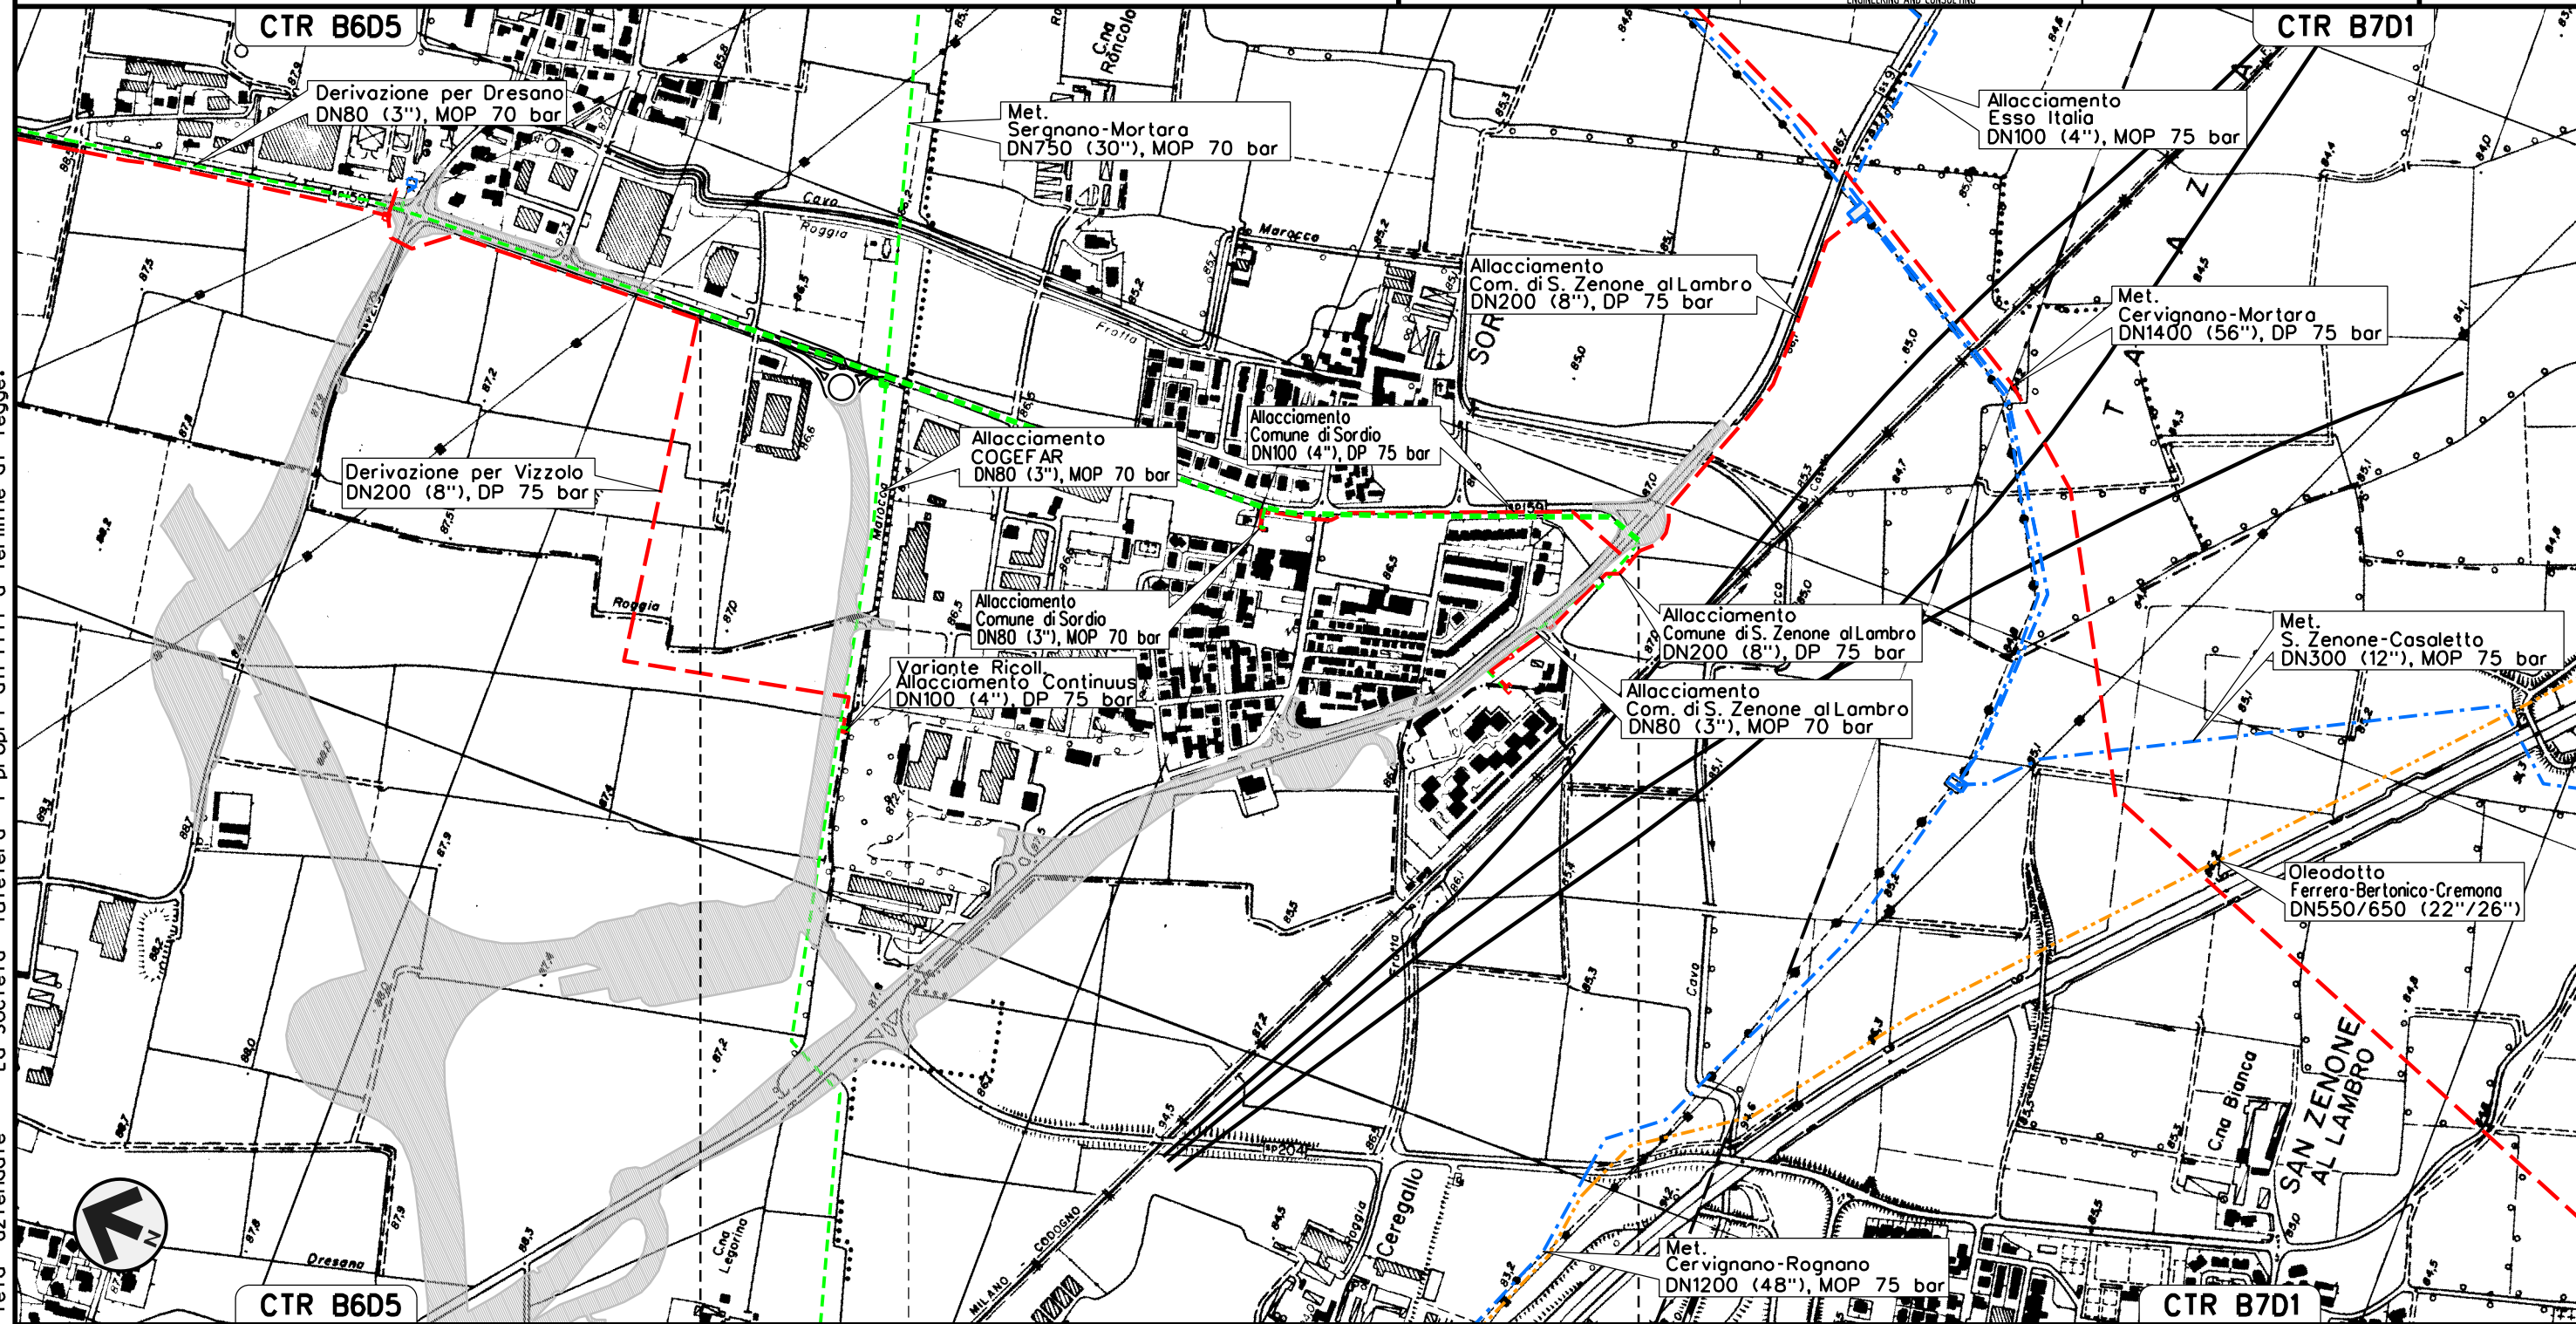

Il presente disegno e' di proprieta' aziendale - La Societa' tutelera' i propri diritti a termine di legge.

0+000

1+510

CASALMAIOCCO

SORDIO

LODI




Allacciamento Comune di Sordio


DN 80 (3"), MOP 70 bar

Rimozione Condotte Esistenti  
OPERE DI MITIGAZIONE E RIPRISTINO

01	12-04-13	EMISSIONE PER INTEGRAZIONI SIA	AGUZZI	SEBASTIANELLI	FRASSINELLI
00	02-03-12	EMISSIONE	AGUZZI	SEBASTIANELLI	FRASSINELLI
INDICE	DATA	R E V I S I O N I			ELABORATO
					
			Dis. J01811-PPL-DW-400-0030		Foglio 6 di 32
			Comm. NR/11030		Scala 1:10000

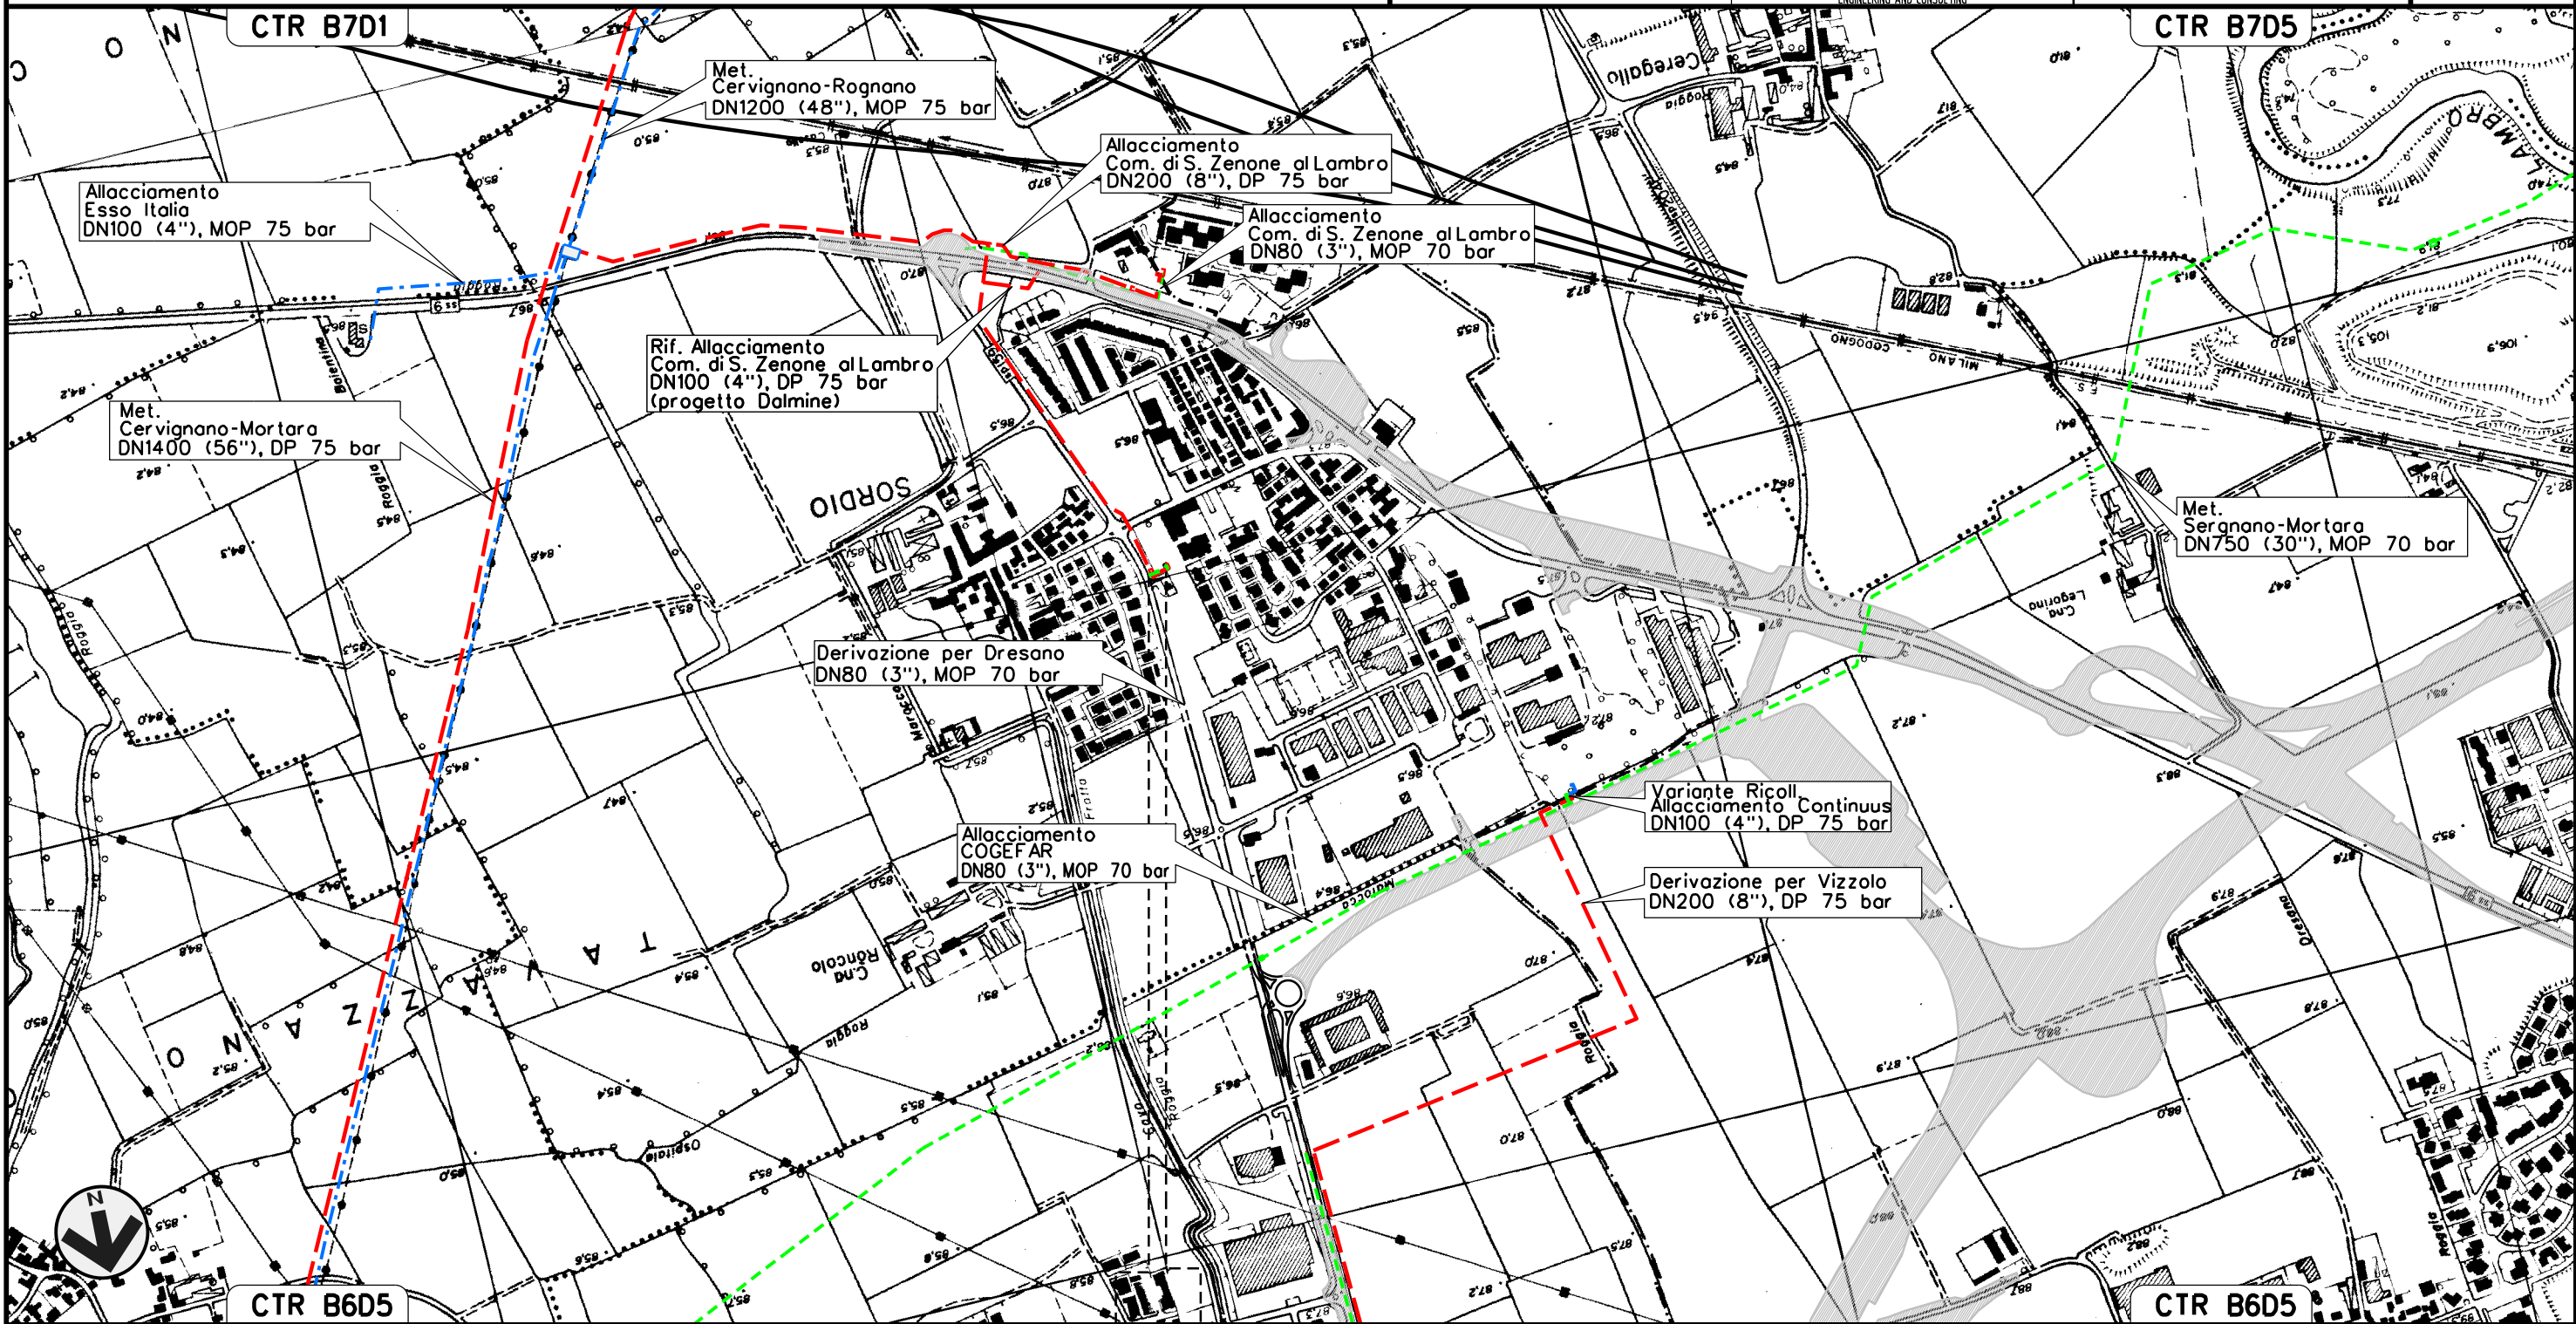

0 + 000 0 + 035

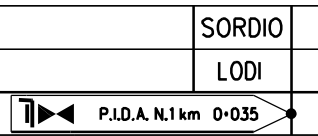

Il presente disegno e' di proprieta' aziendale - La Societa' tutelera' i propri diritti a termine di legge.




Allacciamento CO.GE.FAR  
DN 80 (3"), MOP 70 bar

Rimozione Condotte Esistenti  
OPERE DI MITIGAZIONE E RIPRISTINO

01	12-04-13	EMISSIONE PER INTEGRAZIONI SIA	AGUZZI	SEBASTIANELLI	FRASSINELLI
00	02-03-12	EMISSIONE	AGUZZI	SEBASTIANELLI	FRASSINELLI
INDICE	DATA	R E V I S I O N I			ELABORATO
			VERIFICATO	APPROVATO	
Dis. J01811-PPL-DW-400-0030			Comm. NR/11030		

Foglio  
7  
di 32  
Scala  
1:10000

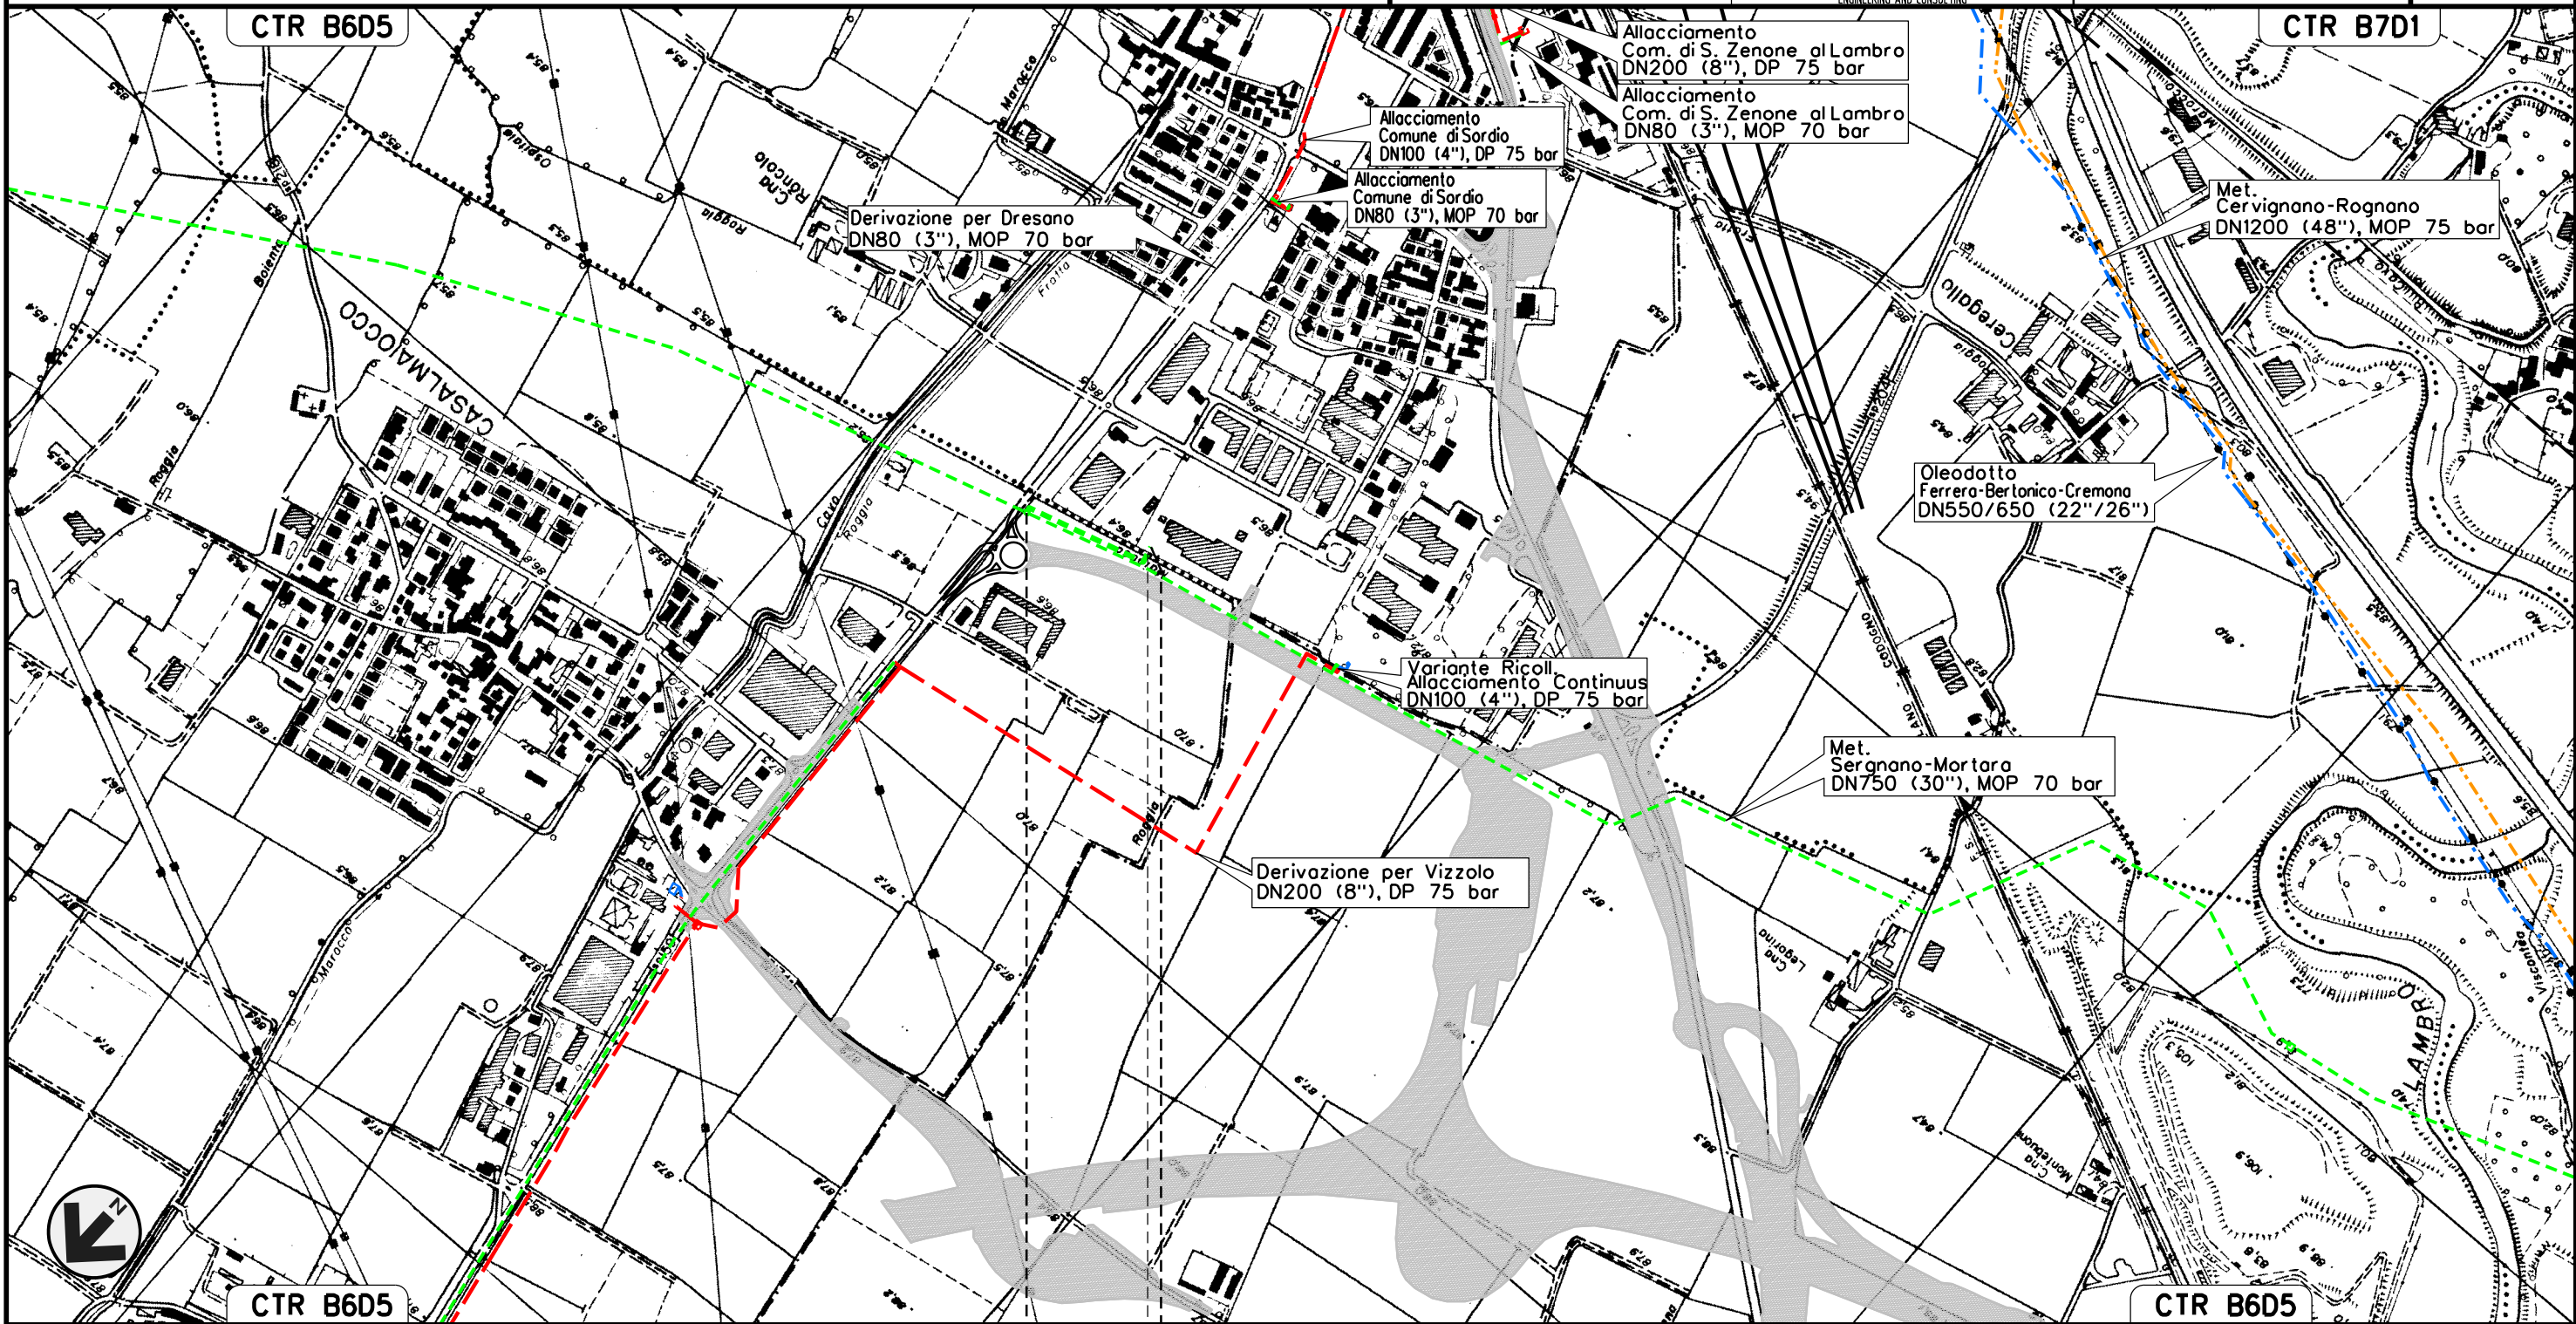

0+000 0+245

CASALMAIOCCO - SORDIO  
LODI



Il presente disegno e' di proprieta' aziendale - La Societa' tutelera' i propri diritti a termine di legge.




Allacciamento Comune di S. Zenone al Lambro  
DN 80 (3"), MOP 70 bar

Rimozione Condotte Esistenti  
OPERE DI MITIGAZIONE E RIPRISTINO

01	12-04-13	EMISSIONE PER INTEGRAZIONI SIA	AGUZZI	SEBASTIANELLI	FRASSINELLI
00	02-03-12	EMISSIONE	AGUZZI	SEBASTIANELLI	FRASSINELLI
INDICE	DATA	REVISIONI	ELABORATO	VERIFICATO	APPROVATO
			Dis. J01811-PPL-DW-400-0030		
			Comm. NR/11030		

Foglio  
8  
di 32  
Scala  
1:10000

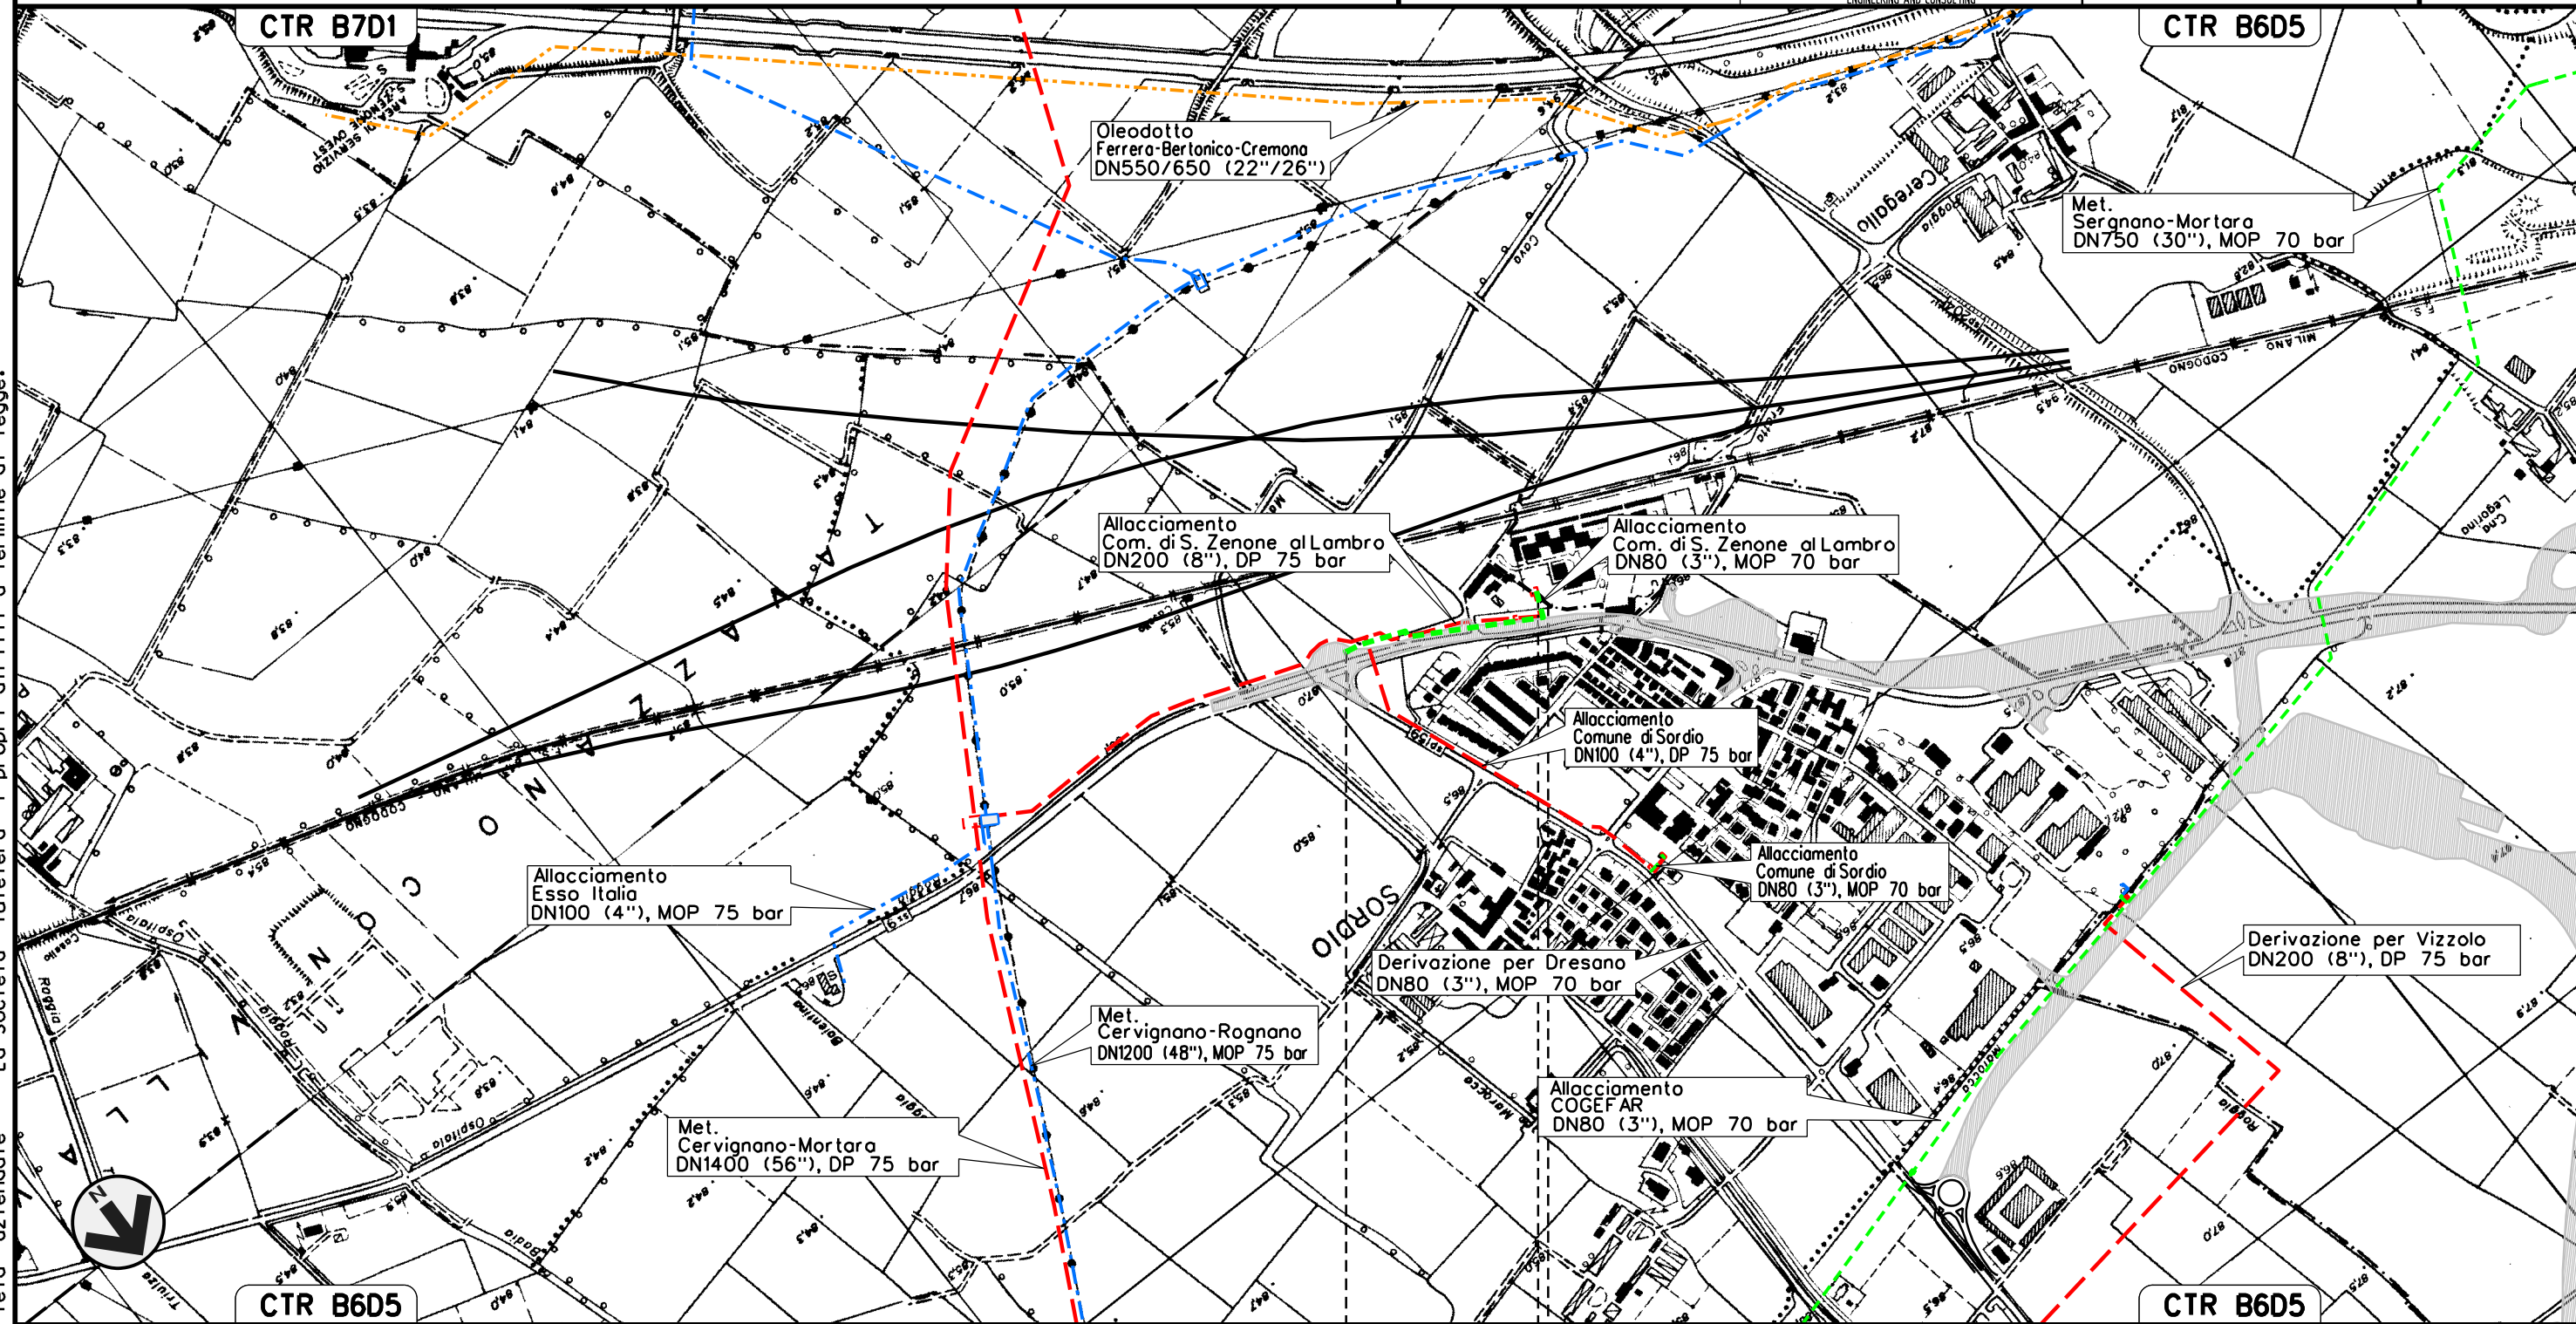

Il presente disegno e' di proprieta' aziendale - La Societa' tutelera' i propri diritti a termine di legge.

0+000      0+350

SORDIO      S. ZENONE AL LAMBRO  
LODI          MILANO





Allacciamento Continuus  
DN 80 (3"), MOP 70 bar


Rimozione Condotte Esistenti  
OPERE DI MITIGAZIONE E RIPRISTINO

01	12-04-13	EMISSIONE PER INTEGRAZIONI SIA	AGUZZI	SEBASTIANELLI	FRASSINELLI
00	02-03-12	EMISSIONE	AGUZZI	SEBASTIANELLI	FRASSINELLI
INDICE	DATA	R E V I S I O N I			ELABORATO
			VERIFICATO	APPROVATO	

Foglio  
9  
di 32  
Scala  
1:10000



Dis. J01811-PPL-DW-400-0030  
Comm. NR/11030

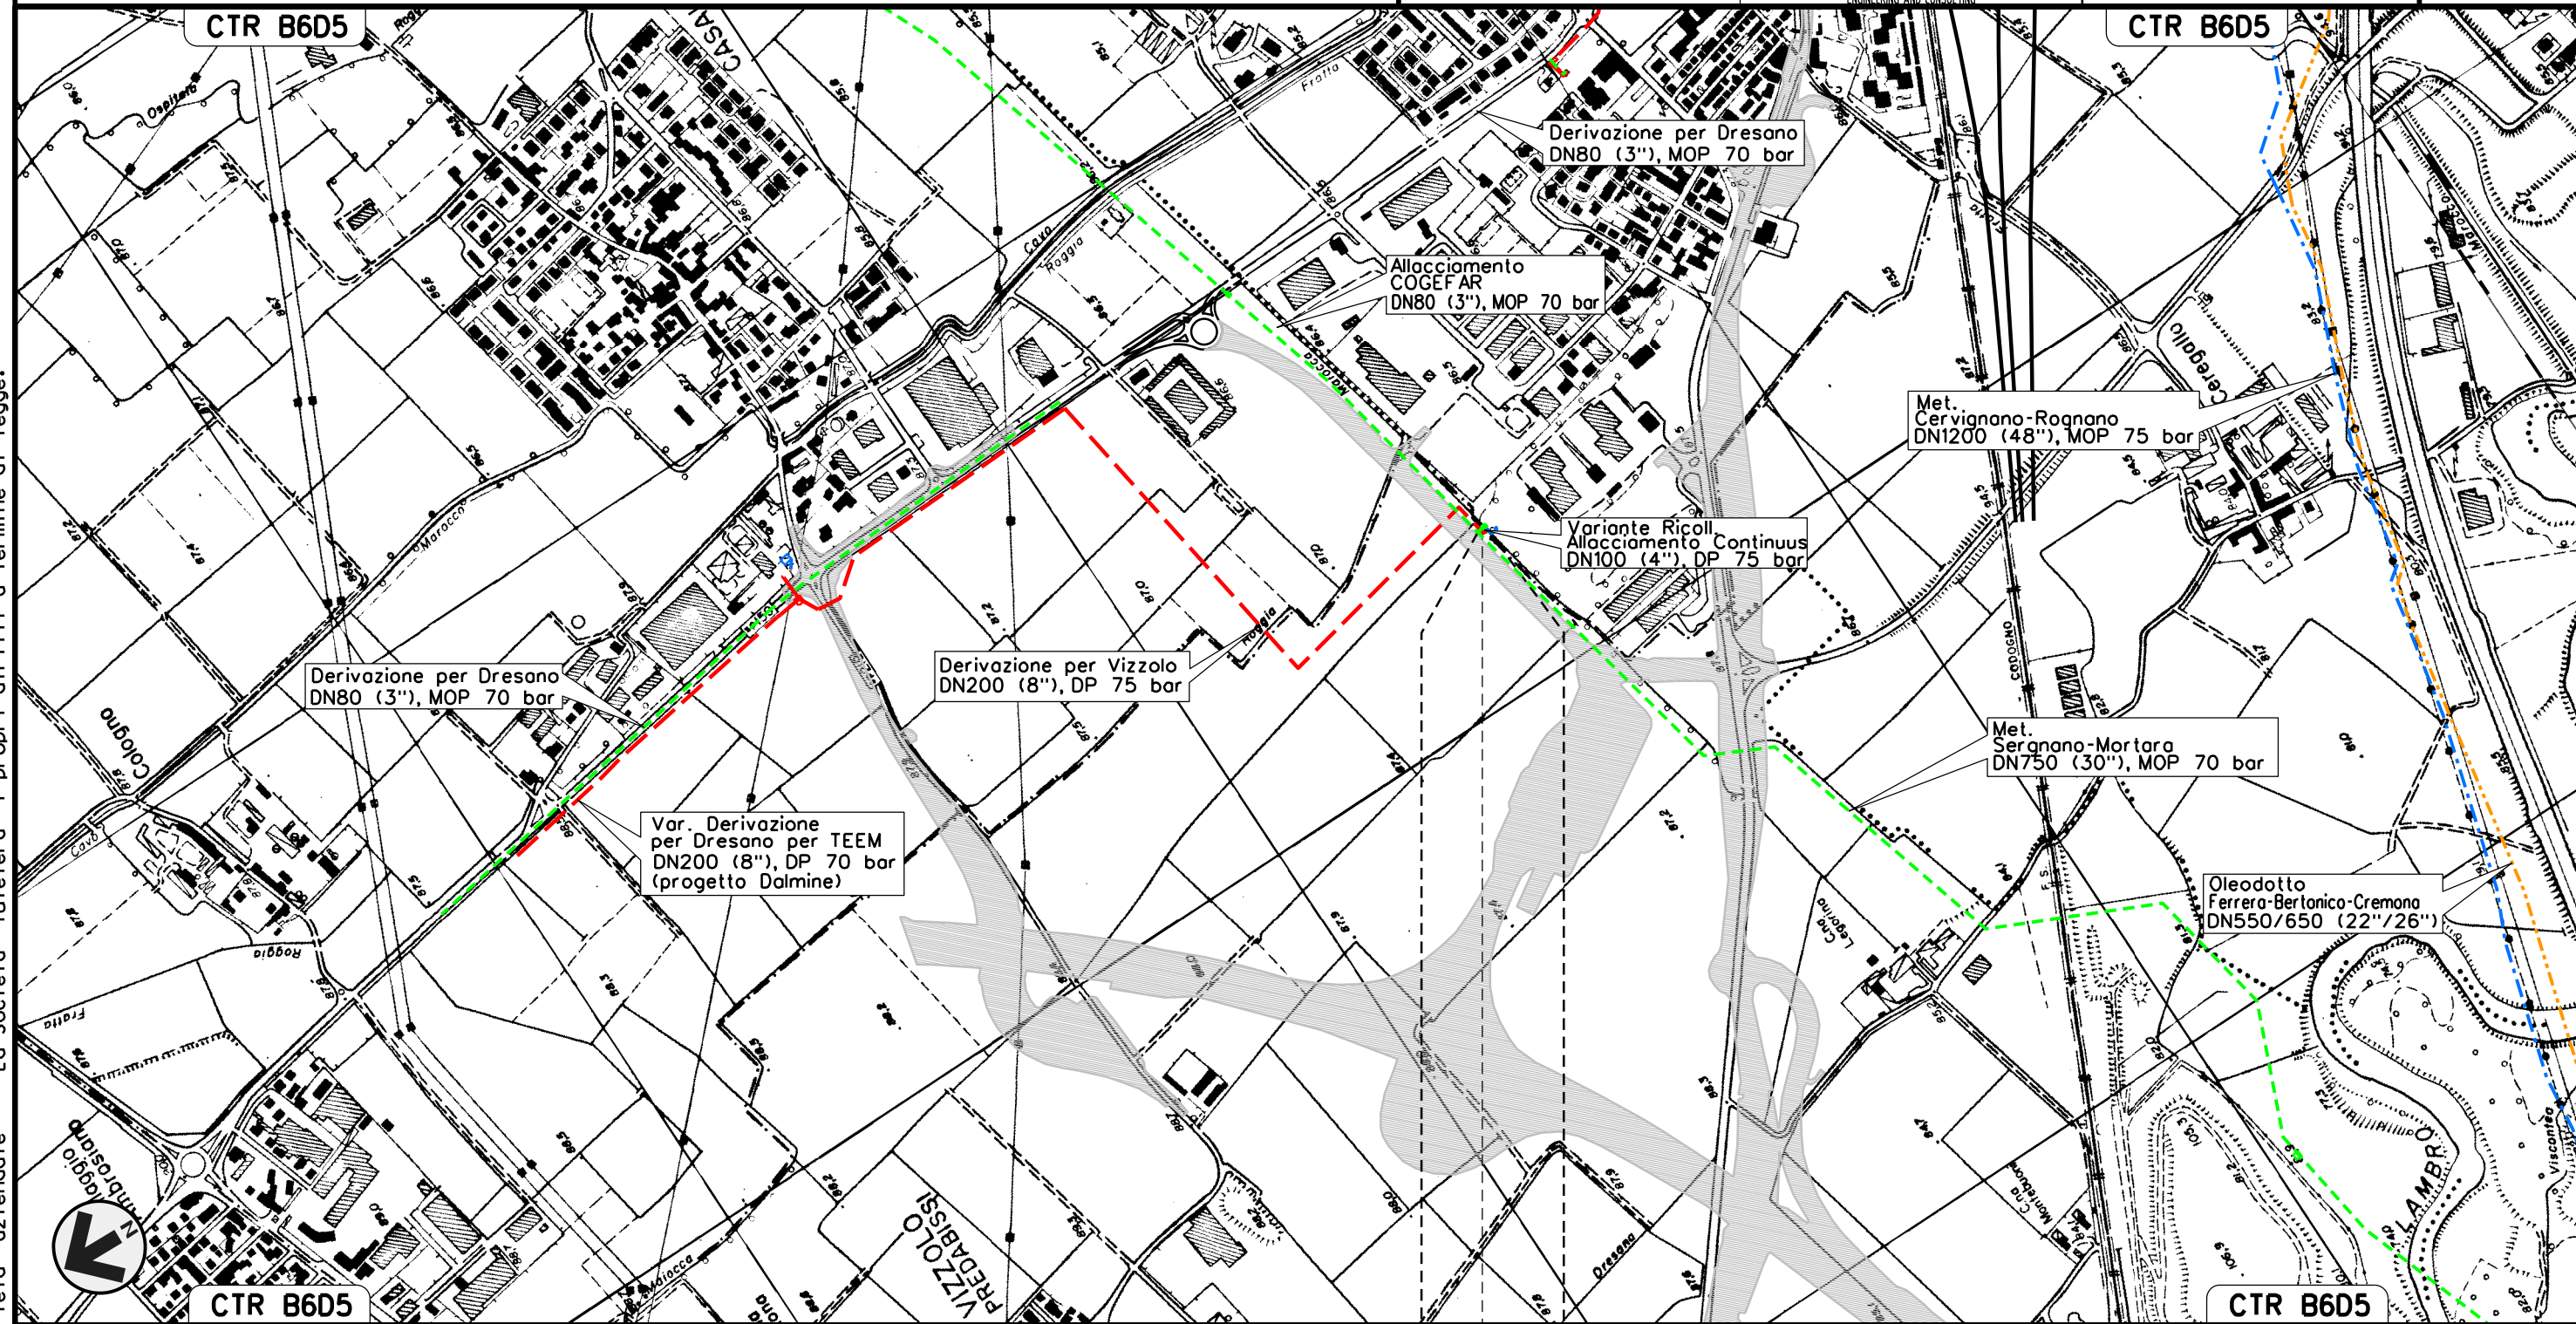

0+000 0+020

VIZZOLO PREDABISSI	→	SORDIO
MILANO	→	LODI

Il presente disegno e' di proprieta' aziendale - La Societa' tutelera' i propri diritti a termine di legge.



Metanodotto Cerro al Lambro – Milano  
DN 400 (16"), MOP 24 bar


Rimozione Condotte Esistenti  
OPERE DI MITIGAZIONE E RIPRISTINO

01	12-04-13	EMISSIONE PER INTEGRAZIONI SIA	AGUZZI	SEBASTIANELLI	FRASSINELLI
00	02-03-12	EMISSIONE	AGUZZI	SEBASTIANELLI	FRASSINELLI
INDICE	DATA	R E V I S I O N I			ELABORATO
			VERIFICATO	APPROVATO	



Dis. J01811-PPL-DW-400-0030  
Comm. NR/11030

Foglio  
10  
di 32  
Scala  
1:10000

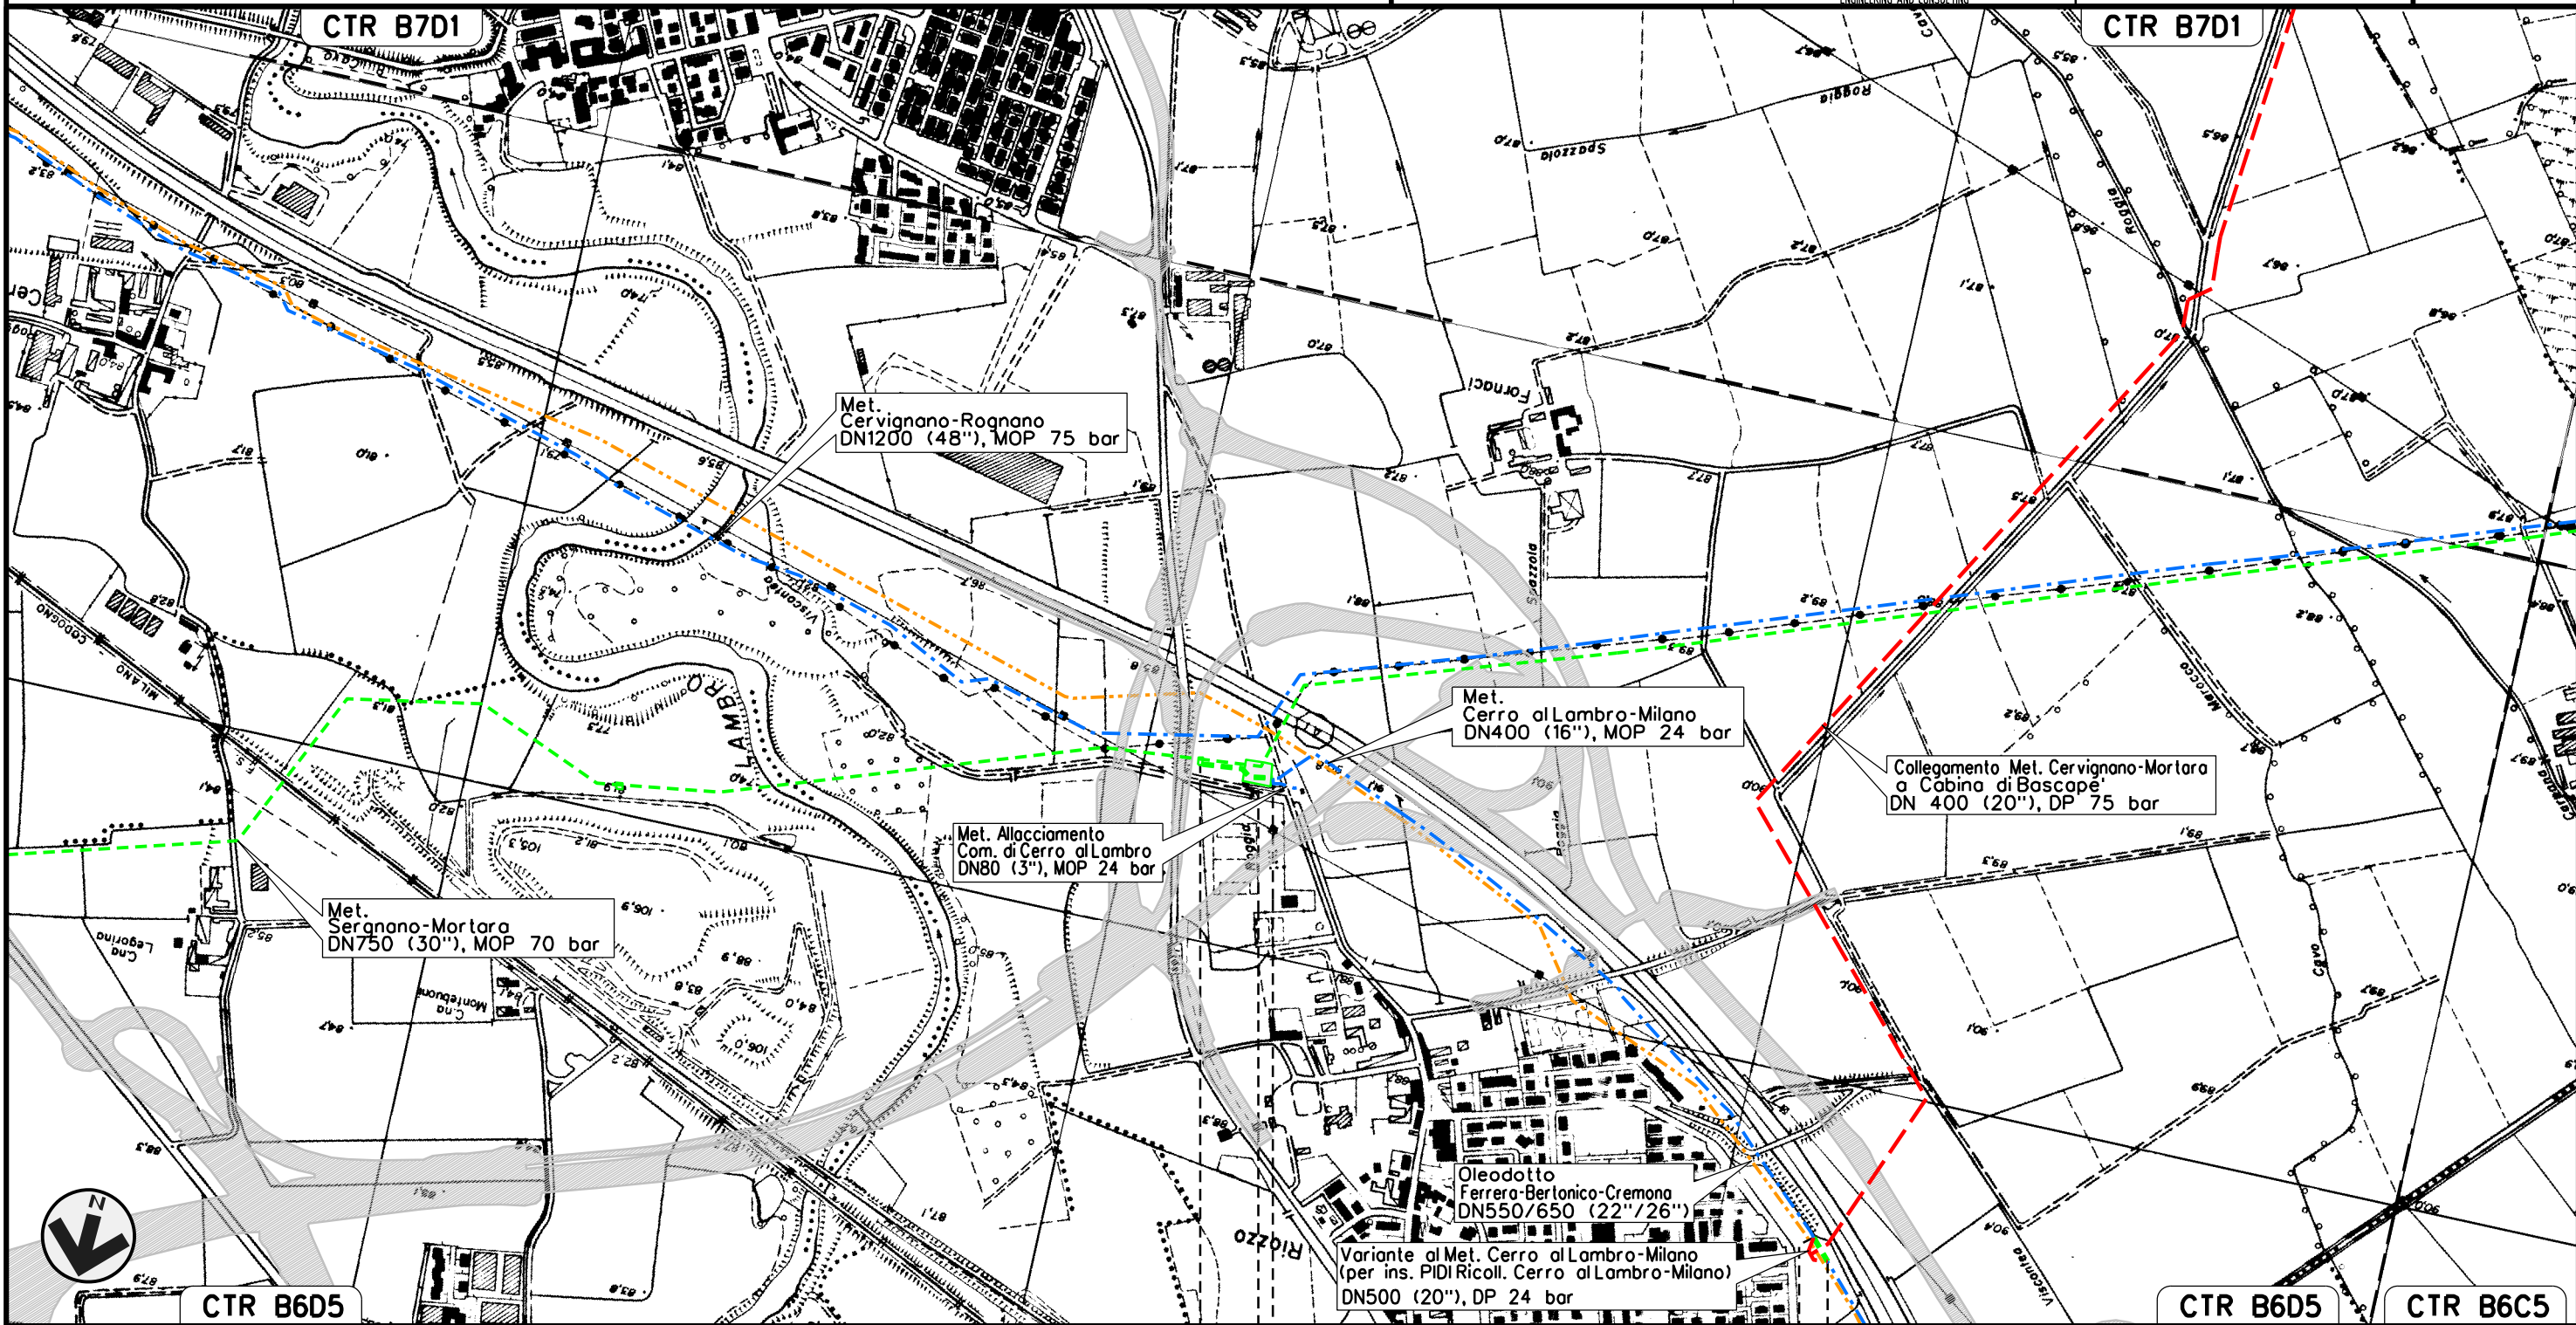

Il presente disegno e' di proprieta' aziendale - La Societa' tutelera' i propri diritti a termine di legge.



CTR B6D5

CTR B6D5

CTR B6C5

0+000 0+115 0+000 0+040

CERRO AL LAMBRO → MILANO → CERRO AL LAMBRO → MILANO →

← IMPIANTO HPRS N. 254 km 0+080 →




Collegamento tra Cabina di Riduzione n. 254  
e P.I.D.I. n. 5 su Met. SERGNANO-MORTARA DN 400 (16"), MOP 24 bar

Rimozione Condotte Esistenti  
OPERE DI MITIGAZIONE E RIPRISTINO

01	12-04-13	EMISSIONE PER INTEGRAZIONI SIA	AGUZZI	SEBASTIANELLI	FRASSINELLI
00	02-03-12	EMISSIONE	AGUZZI	SEBASTIANELLI	FRASSINELLI
INDICE	DATA	R E V I S I O N I			ELABORATO
			Dis. J01811-PPL-DW-400-0030	VERIFICATO	APPROVATO
			Comm. NR/11030		

Foglio  
11  
di 32  
Scala  
1:10000

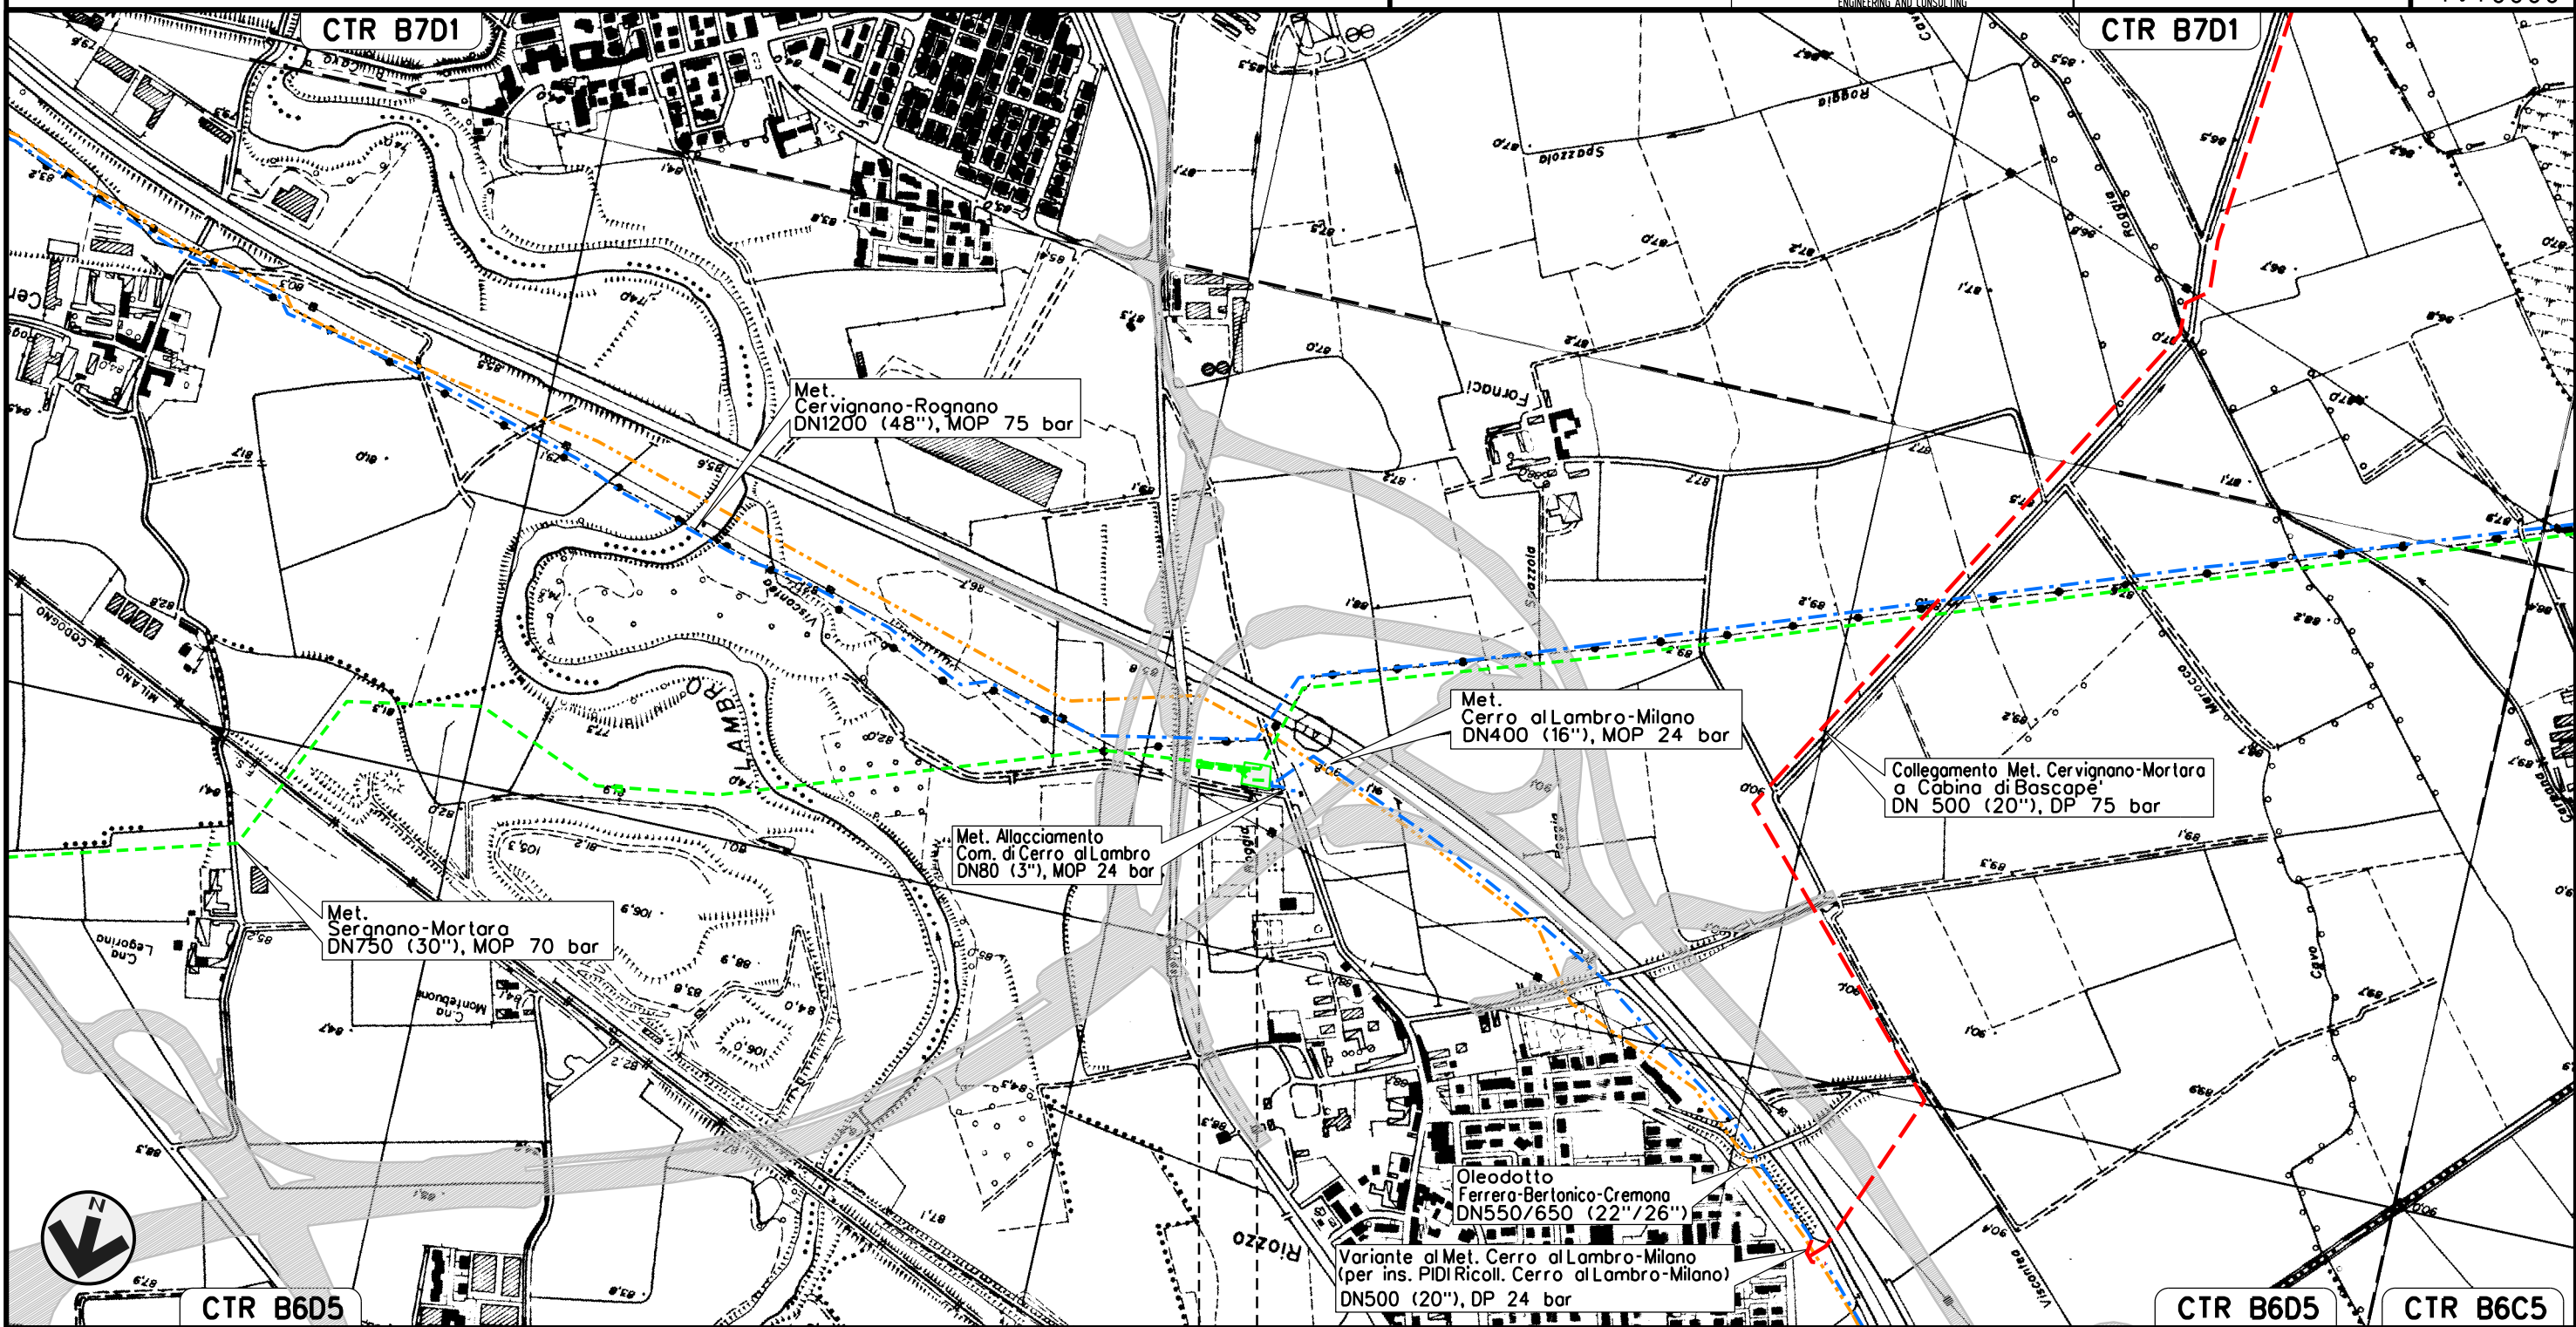

Il presente disegno e' di proprieta' aziendale - La Societa' tutelera' i propri diritti a termine di legge.

0+000 0+080

CERRO AL LAMBRO →  
MILANO →






Allacciamento Comune di Carpiano  
DN 80 (3"), MOP 70 bar


Rimozione Condotte Esistenti  
OPERE DI MITIGAZIONE E RIPRISTINO

01	12-04-13	EMISSIONE PER INTEGRAZIONI SIA	AGUZZI	SEBASTIANELLI	FRASSINELLI
00	02-03-12	EMISSIONE	AGUZZI	SEBASTIANELLI	FRASSINELLI
INDICE	DATA	R E V I S I O N I			ELABORATO
			Dis.	J01811-PPL-DW-400-0030	
			Comm.	NR/11030	

Foglio  
12  
di 32  
Scala  
1:10000

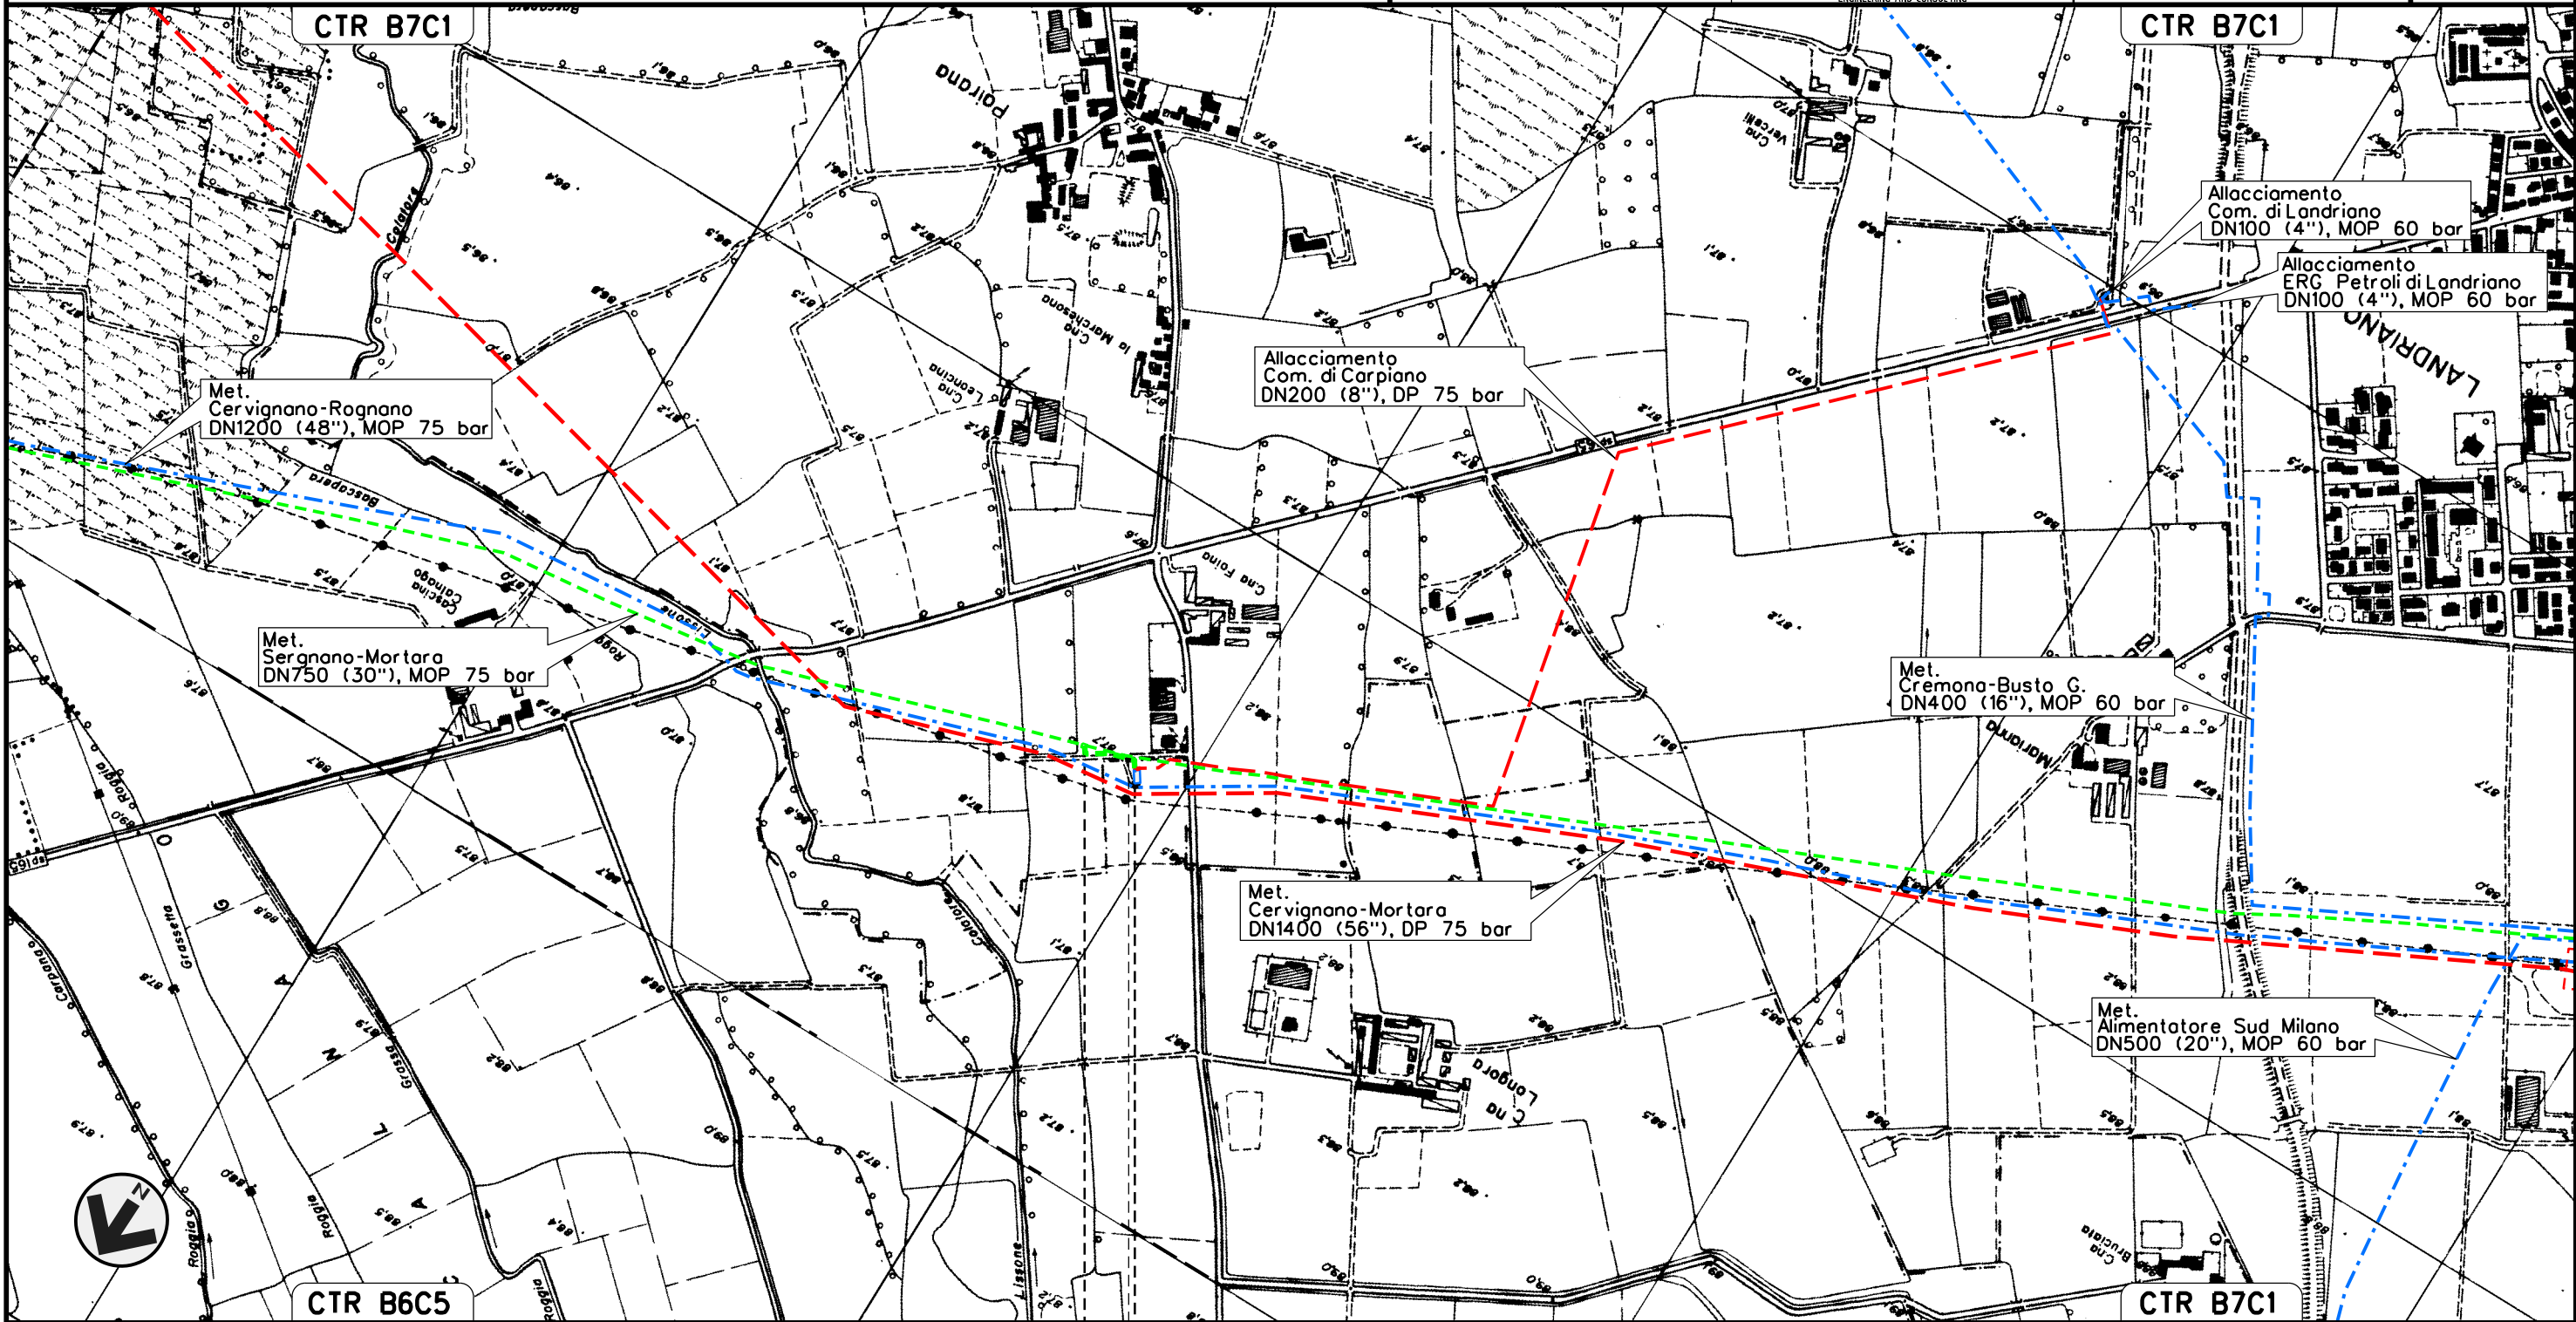

0+000 0+100

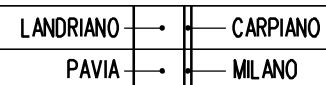

P.I.D.A. N.1 km 0+000

Il presente disegno e' di proprieta' aziendale - La Societa' tutelera' i propri diritti a termine di legge.



Stacco Predisposto Siziano

DN 80 (3"), MOP 70 bar

Rimozione Condotte Esistenti  
OPERE DI MITIGAZIONE E RIPRISTINO

01	12-04-13	EMISSIONE PER INTEGRAZIONI SIA	AGUZZI	SEBASTIANELLI	FRASSINELLI
00	02-03-12	EMISSIONE	AGUZZI	SEBASTIANELLI	FRASSINELLI
INDICE	DATA	R E V I S I O N I			ELABORATO
			VERIFICATO	APPROVATO	

Foglio  
13  
di 32  
Scala  
1:10000



Dis. J01811-PPL-DW-400-0030

Comm. NR/11030

CTR B7C1

CTR B7C1

Met.  
Cervignano-Rognano  
DN1200 (48"), MOP 75 bar

Met.  
Cervignano-Mortara  
DN1400 (56"), DP 75 bar

Met.  
Sergnano-Mortara  
DN750 (30"), MOP 75 bar

CTR B7C1

CTR B7C1

0+000 0+001

VIDIGULFO

PAVIA

P.I.D.S. N. 1 km 0+000

Il presente disegno e' di proprieta' aziendale - La Societa' tutelera' i propri diritti a termine di legge.




Allacciamento Comune di Lacchiarella 1a presa  
DN 80 (3"), MOP 70 bar

Rimozione Condotte Esistenti  
OPERE DI MITIGAZIONE E RIPRISTINO

01	12-04-13	EMISSIONE PER INTEGRAZIONI SIA	AGUZZI	SEBASTIANELLI	FRASSINELLI
00	02-03-12	EMISSIONE	AGUZZI	SEBASTIANELLI	FRASSINELLI
INDICE	DATA	REVISIONI	ELABORATO	VERIFICATO	APPROVATO
			Dis. J01811-PPL-DW-400-0030		
			Comm. NR/11030		

Foglio  
14  
di 32  
Scala  
1:10000

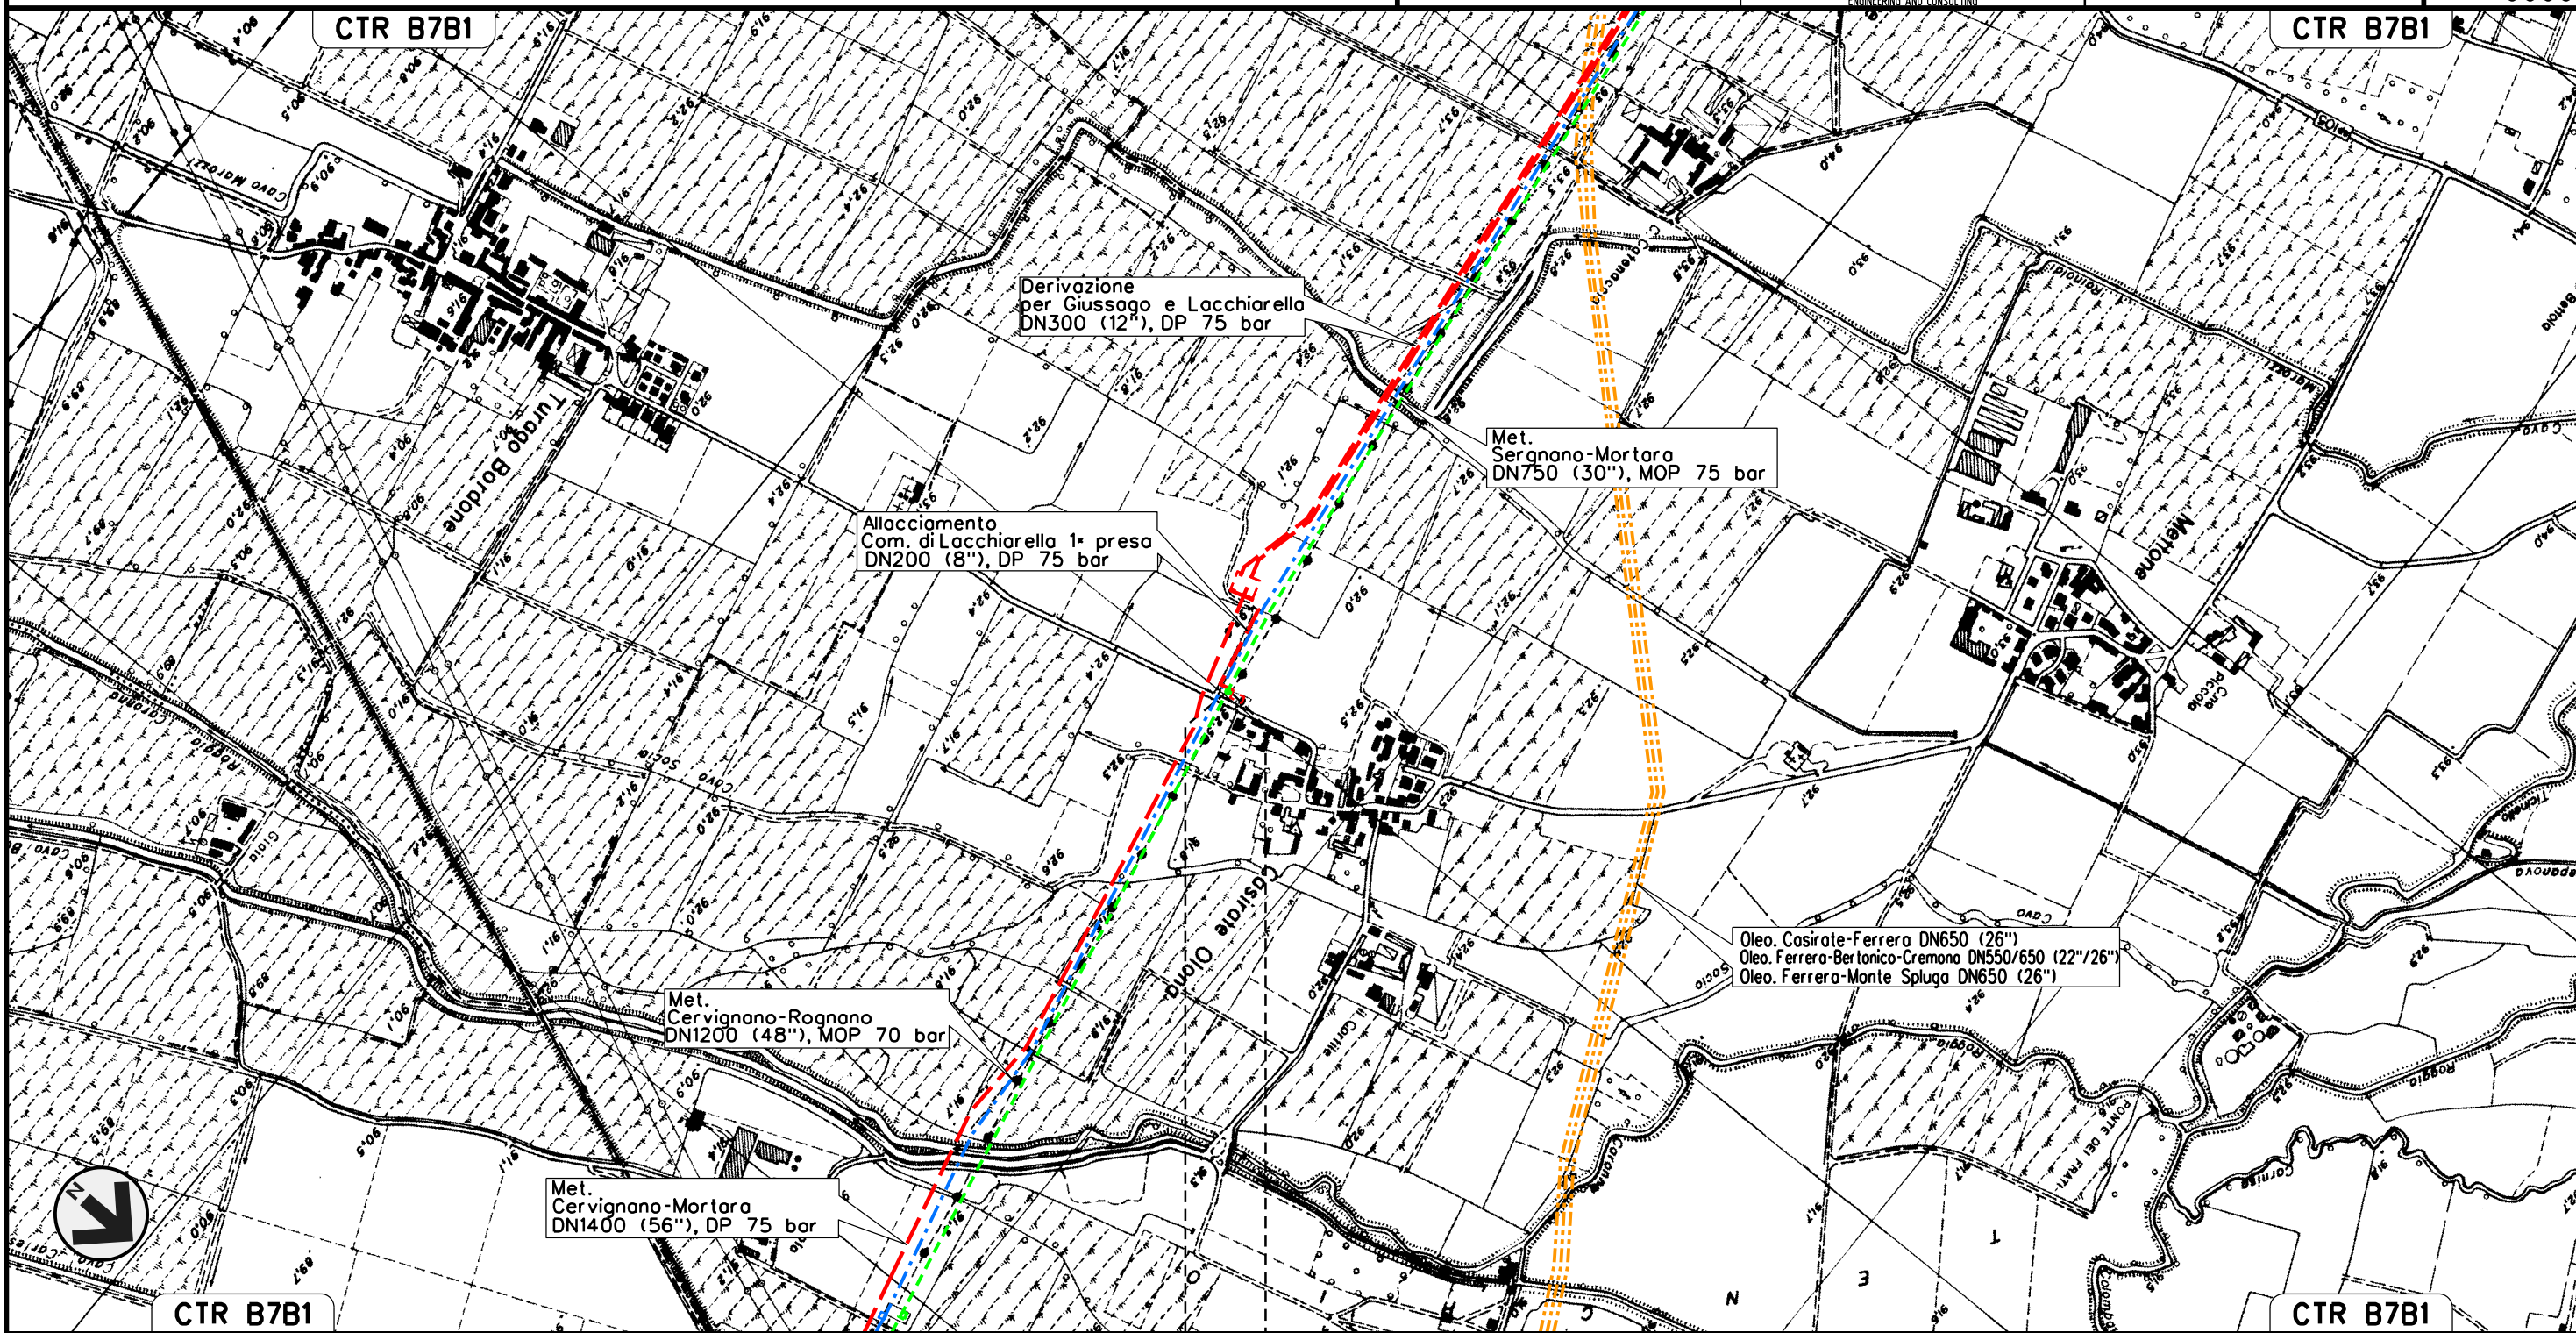

0+000 0+010

- LACCHIARELLA
- MILANO



Il presente disegno e' di proprieta' aziendale - La Societa' tutelera' i propri diritti a termine di legge.







Allacciamento Comune di Lacchiarella 2a presa  
DN 150 (6"), MOP 70 bar

Rimozione Condotte Esistenti  
OPERE DI MITIGAZIONE E RIPRISTINO

01	12-04-13	EMISSIONE PER INTEGRAZIONI SIA	AGUZZI	SEBASTIANELLI	FRASSINELLI
00	02-03-12	EMISSIONE	AGUZZI	SEBASTIANELLI	FRASSINELLI
INDICE	DATA	R E V I S I O N I			ELABORATO
			Dis.	J01811-PPL-DW-400-0030	
			Comm.	NR/11030	


Foglio  
**16**  
di 32  
Scala  
1:10000



Il presente disegno e' di proprieta' aziendale - La Societa' tutelera' i propri diritti a termine di legge.



0+000 0+100

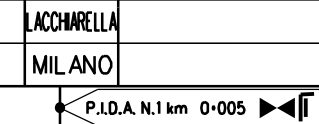




Allacciamento Rubinetterie MAMOLI  
DN 100 (4"), MOP 70 bar

Rimozione Condotte Esistenti  
OPERE DI MITIGAZIONE E RIPRISTINO

01	12-04-13	EMISSIONE PER INTEGRAZIONI SIA	AGUZZI	SEBASTIANELLI	FRASSINELLI
00	02-03-12	EMISSIONE	AGUZZI	SEBASTIANELLI	FRASSINELLI
INDICE	DATA	R E V I S I O N I			ELABORATO
			Dis. J01811-PPL-DW-400-0030	VERIFICATO	APPROVATO
			Comm. NR/11030		

Foglio  
17  
di 32  
Scala  
1:10000

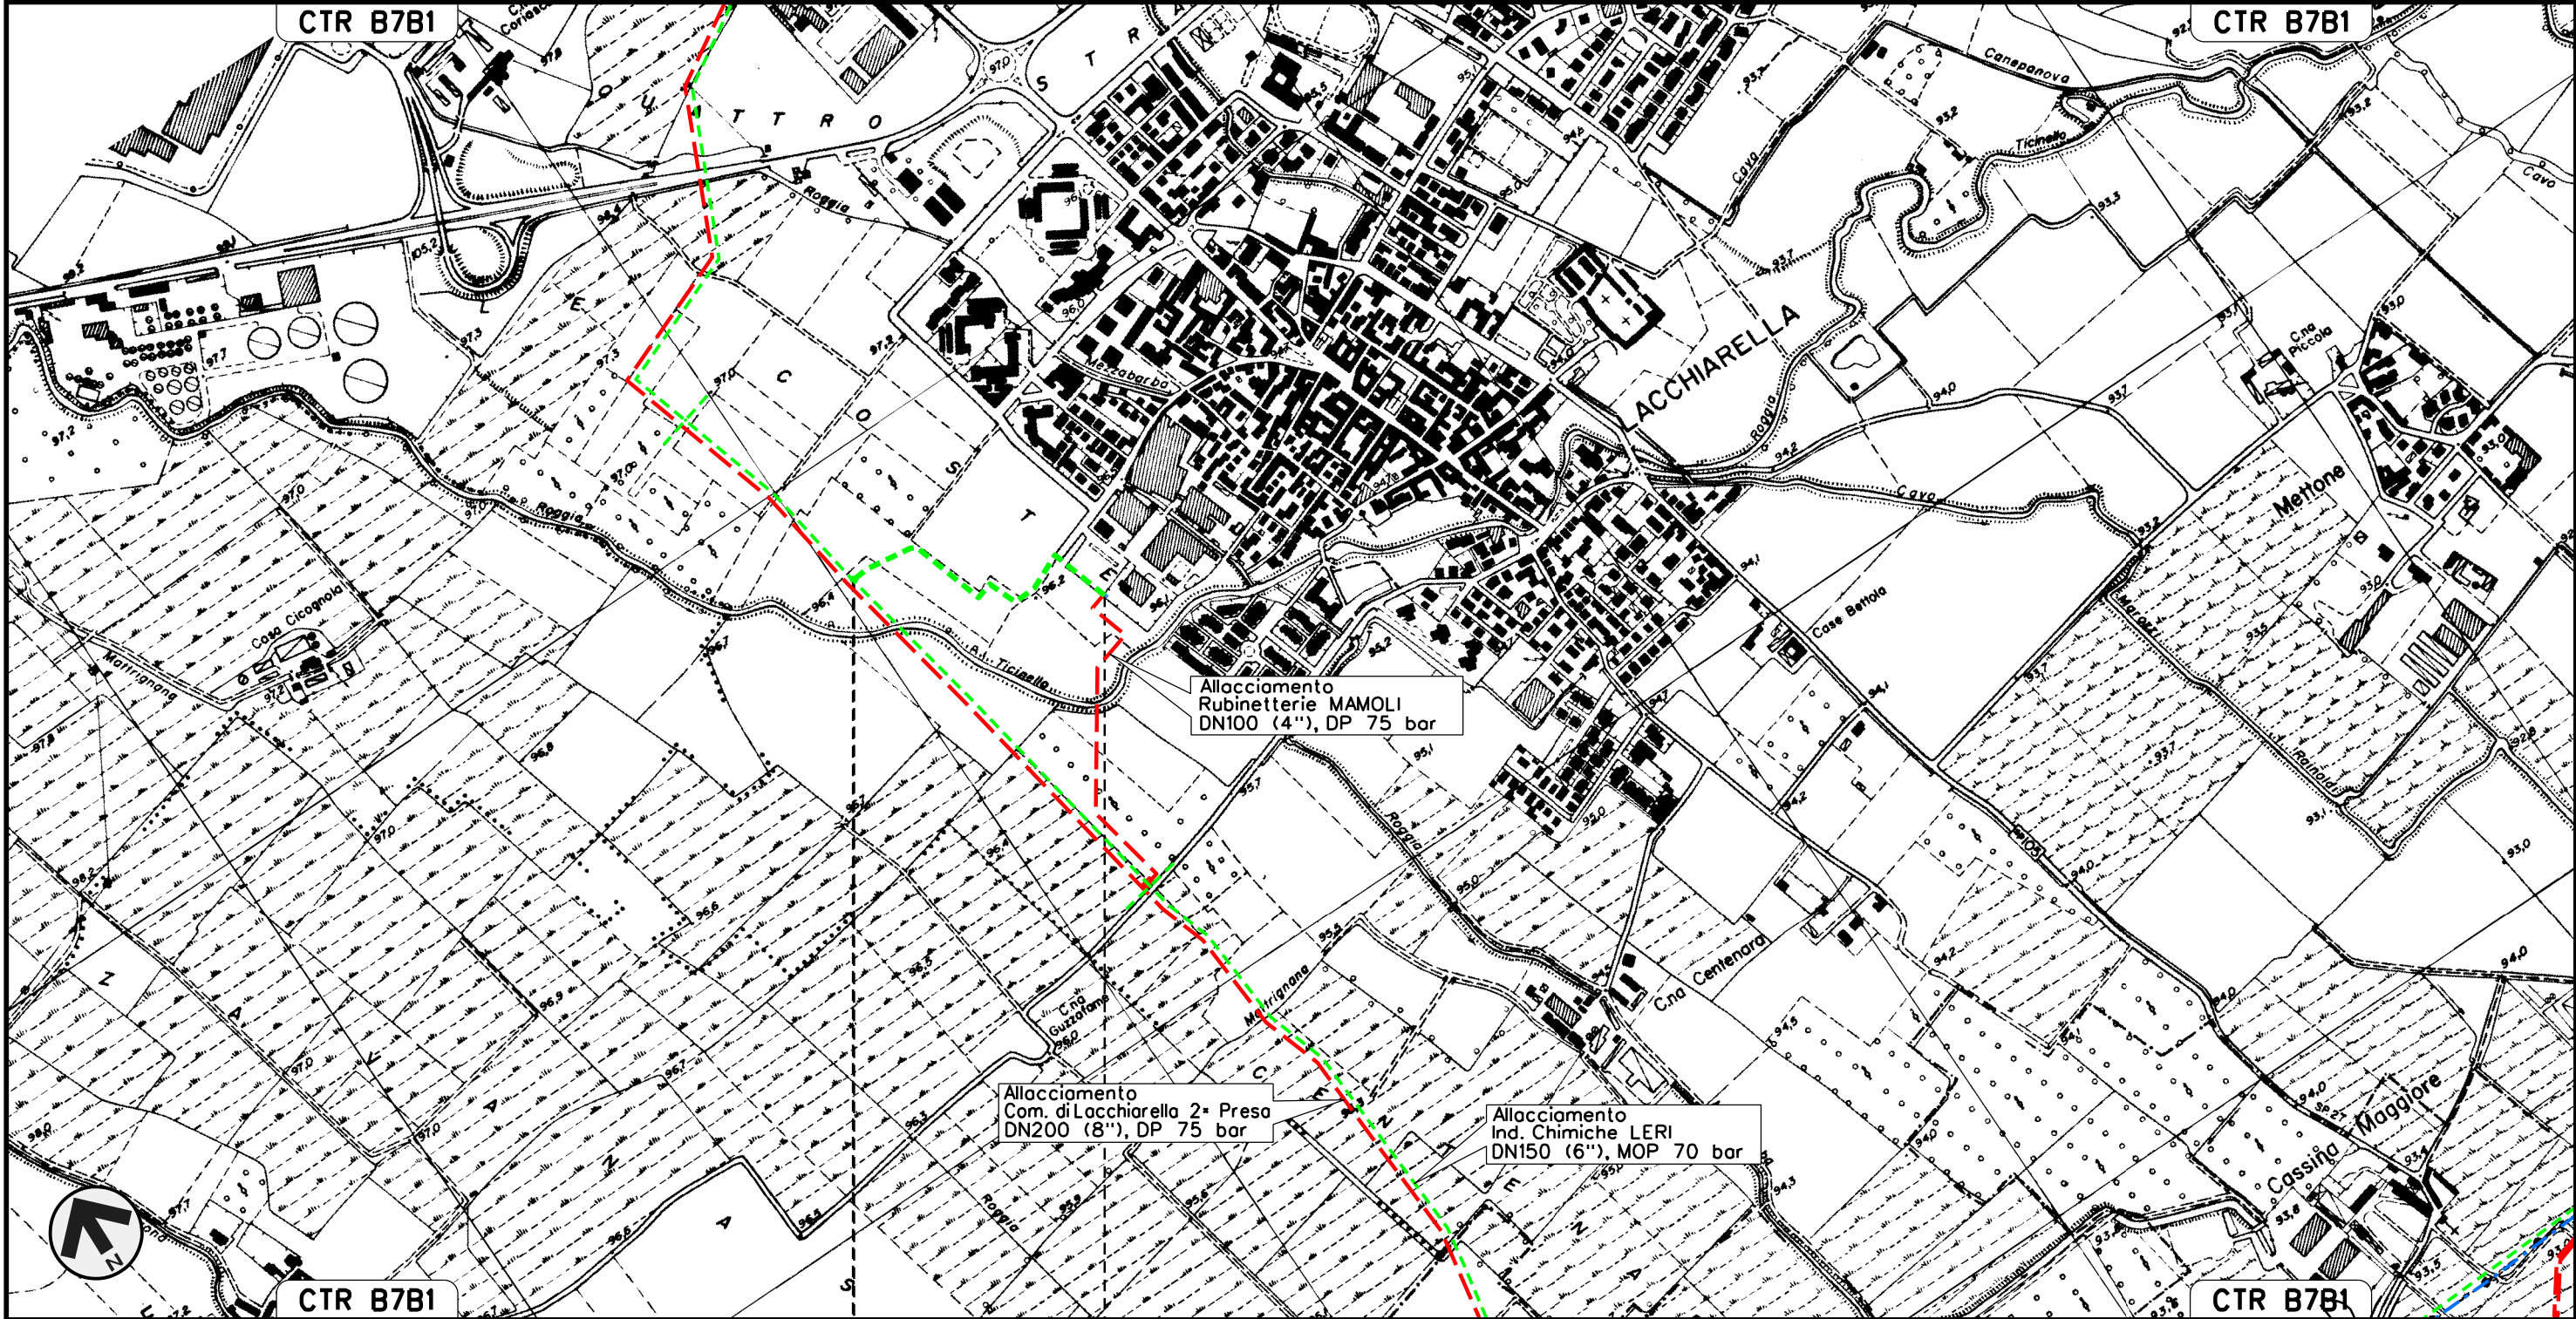


Il presente disegno e' di proprieta' aziendale - La Societa' tutelera' i propri diritti a termine di legge.



0+000                      0+505

LACCHIARELLA  
MILANO

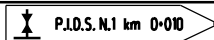




Allacciamento Comune di Giussago 1a Presa  
DN 80 (3"), MOP 70 bar


Rimozione Condotte Esistenti  
OPERE DI MITIGAZIONE E RIPRISTINO

01	12-04-13	EMISSIONE PER INTEGRAZIONI SIA	AGUZZI	SEBASTIANELLI	FRASSINELLI	Foglio <b>18</b> di 32 Scala 1:10000
00	02-03-12	EMISSIONE	AGUZZI	SEBASTIANELLI	FRASSINELLI	
INDICE	DATA	REVISIONI	ELABORATO	VERIFICATO	APPROVATO	
			Dis. J01811-PPL-DW-400-0030			Comm. NR/11030

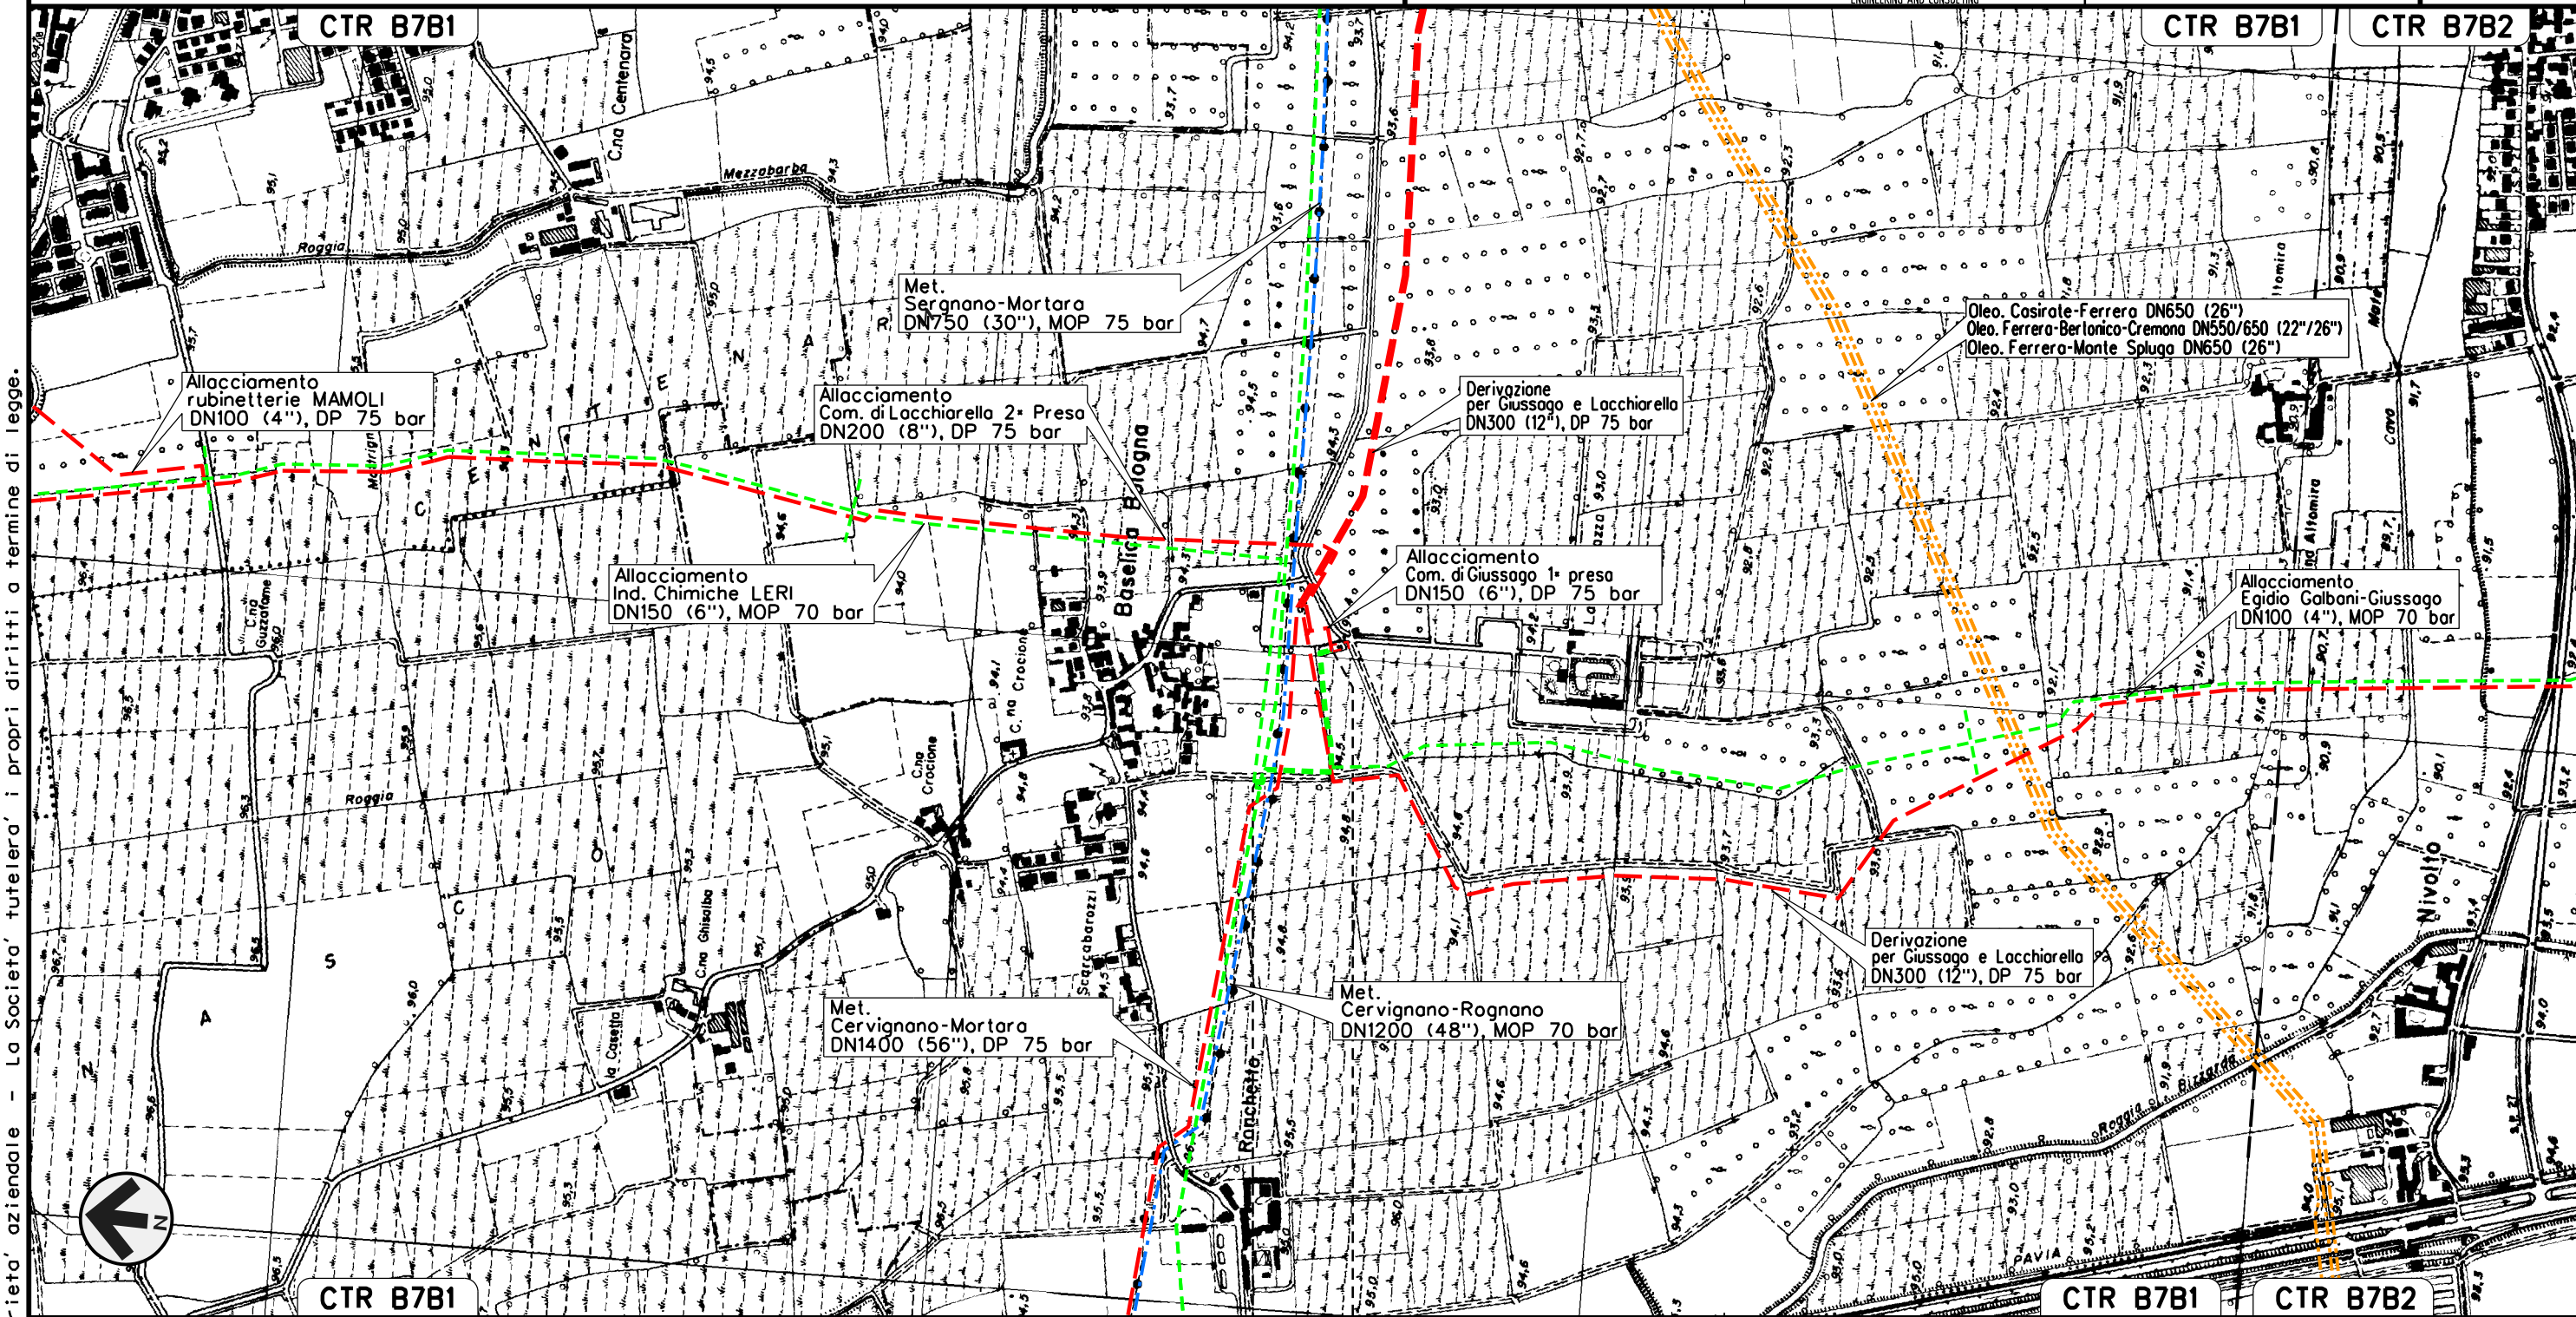

0 + 000 0 + 335

GIUSSAGO  
PAVIA

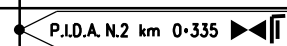

Il presente disegno e' di proprieta' aziendale - La Societa' tutelera' i propri diritti a termine di legge.



Allacciamento Egidio Galbani di Giussago  
DN 100 (4"), MOP 70 bar


Rimozione Condotte Esistenti  
OPERE DI MITIGAZIONE E RIPRISTINO

01	12-04-13	EMISSIONE PER INTEGRAZIONI SIA	AGUZZI	SEBASTIANELLI	FRASSINELLI
00	02-03-12	EMISSIONE	AGUZZI	SEBASTIANELLI	FRASSINELLI
INDICE	DATA	REVISIONI			ELABORATO VERIFICATO APPROVATO

Foglio  
**19**  
di 32  
Scala  
**1:10000**



Dis. J01811-PPL-DW-400-0030  
Comm. NR/11030

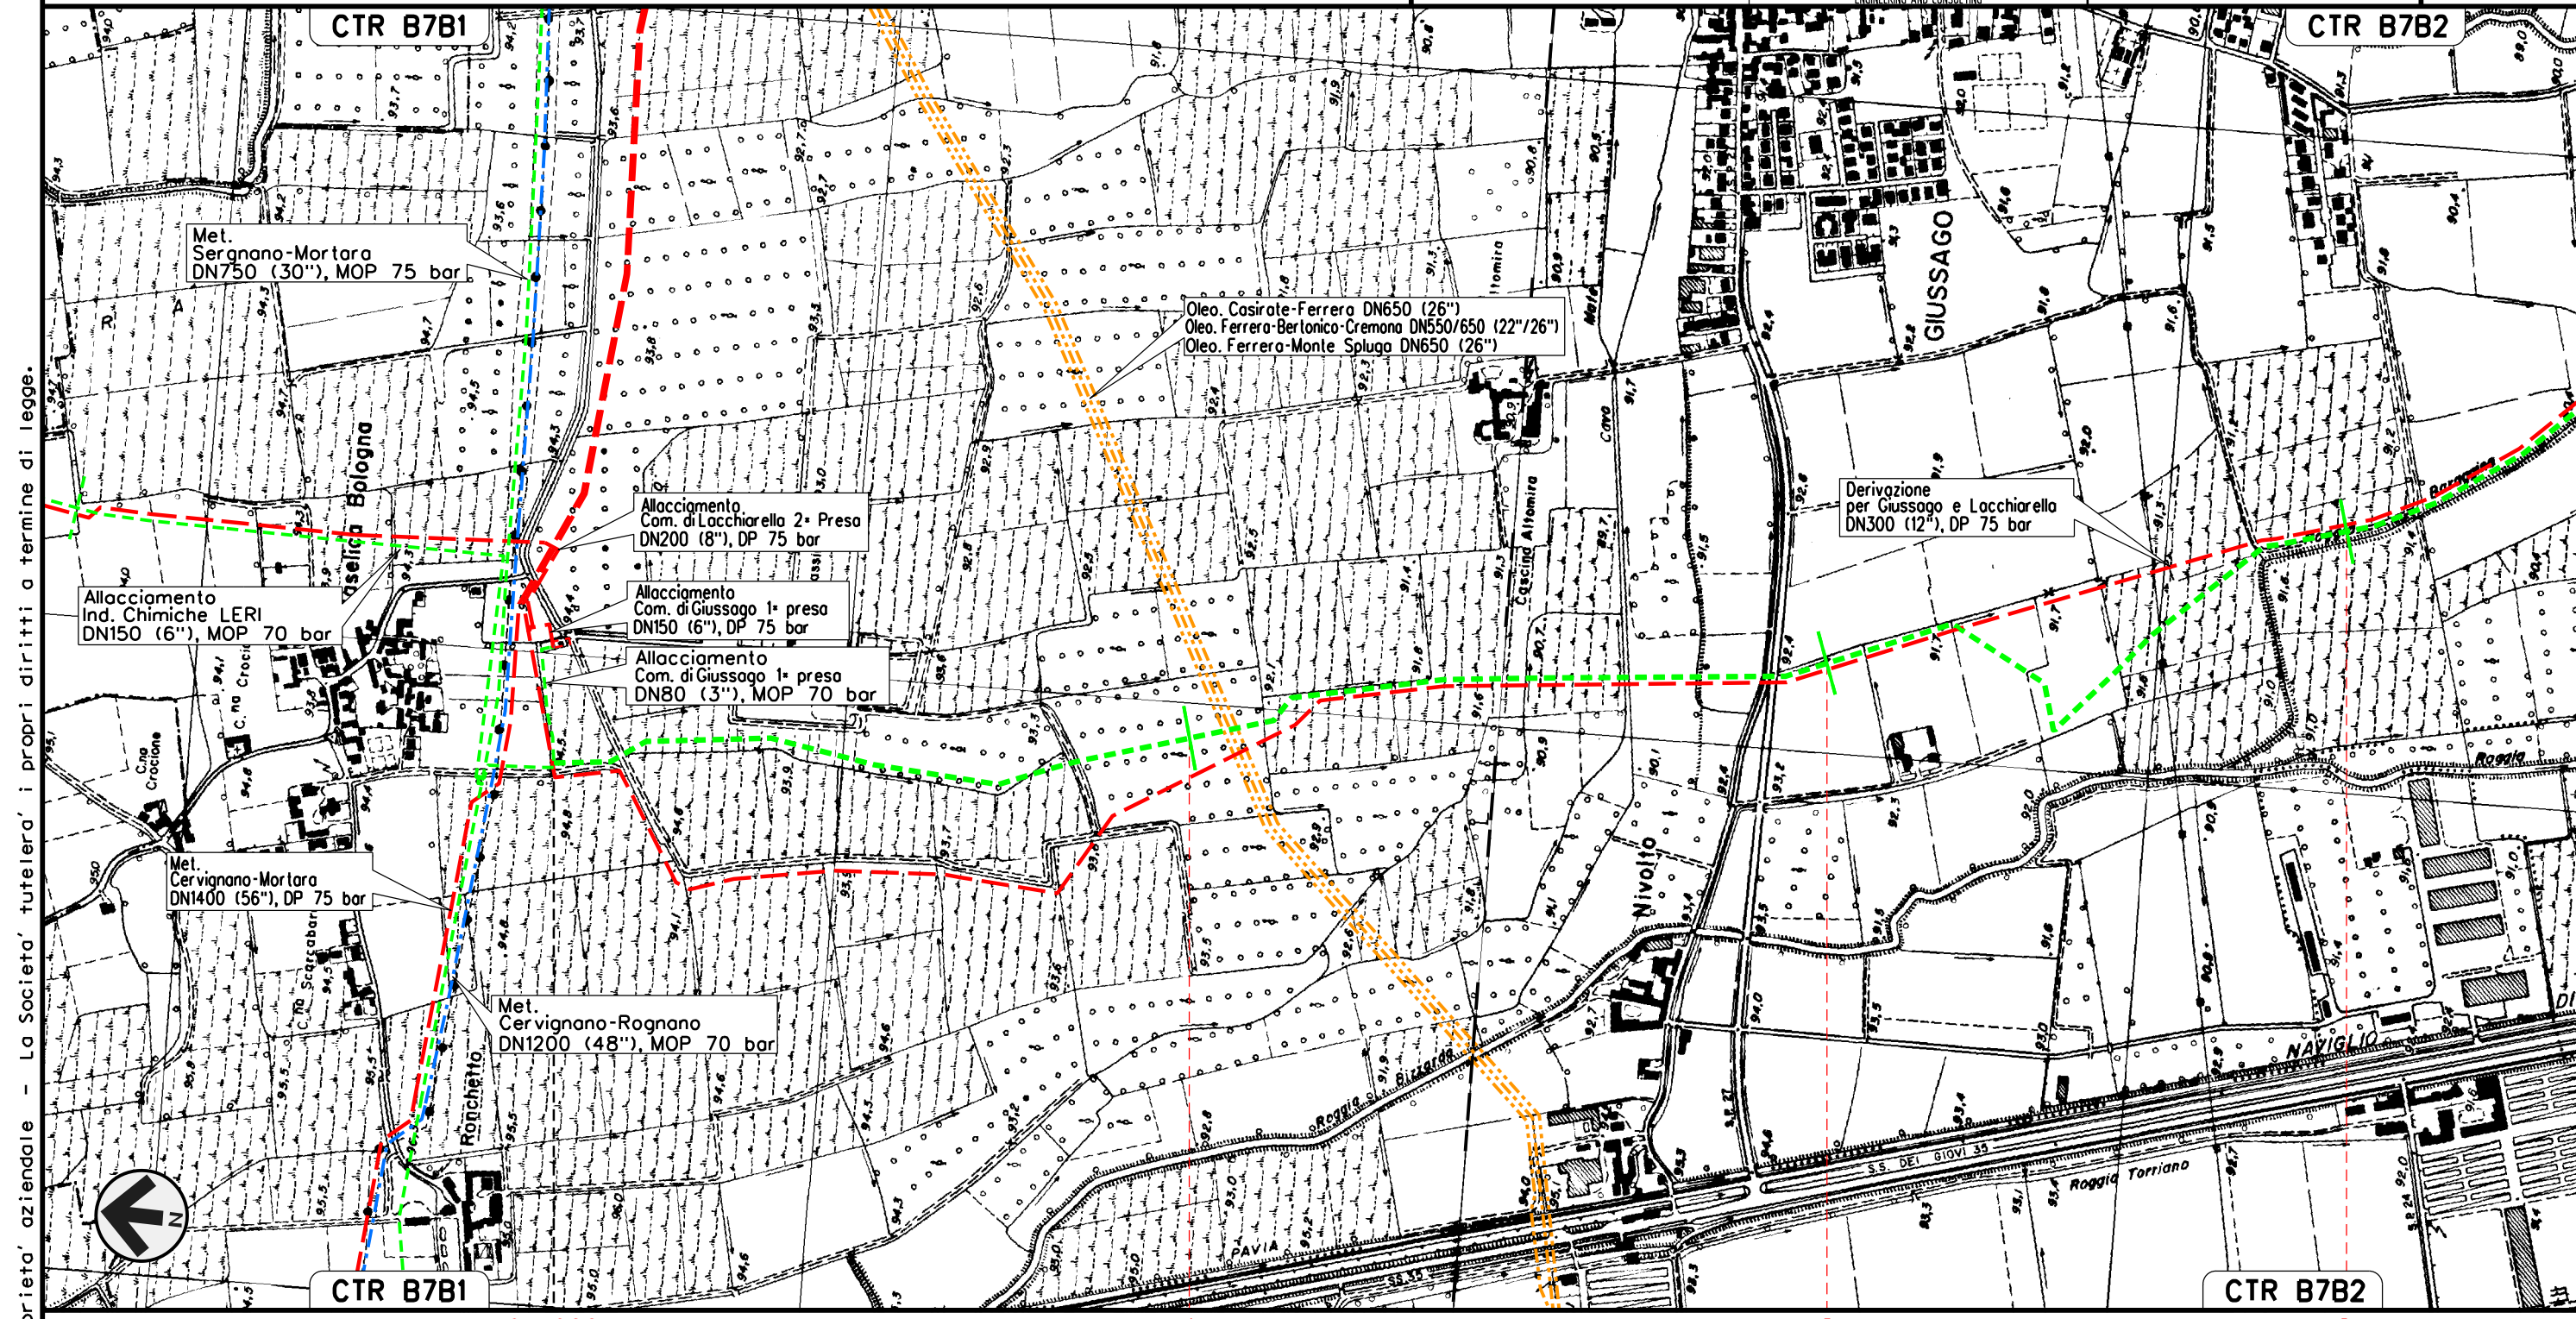

Il presente disegno e' di proprieta' aziendale - La Societa' tutelera' i propri diritti a termine di legge.



0+000

1

2

3

GIUSSAGO  
PAVIA



J01811-ENV-DW-100-0392	J01811-ENV-DW-100-0392	J01811-ENV-DW-100-0392	J01811-ENV-DW-100-0392
------------------------	------------------------	------------------------	------------------------

J01811-PPL-DW-400-0397	J01811-PPL-DW-400-0397	J01811-PPL-DW-400-0397	J01811-PPL-DW-400-0397
------------------------	------------------------	------------------------	------------------------



# Allacciamento Egidio Galbani di Giussago

DN 100 (4"), MOP 70 bar

Rimozione Condotte Esistenti  
OPERE DI MITIGAZIONE E RIPRISTINO


01	12-04-13	EMMISSIONE PER INTEGRAZIONI SIA	AGUZZI	SEBASTIANELLI	FRASSINELLI		
00	02-03-12	EMMISSIONE	AGUZZI	SEBASTIANELLI	FRASSINELLI		
INDICE	DATA	R E V I S I O N I			ELABORATO	VERIFICATO	APPROVATO

Foglio  
**20**  
di 32  
Scala  
1:10000




Dis. J01811-PPL-DW-400-0030  
Comm. NR/11030

Il presente disegno e' di proprieta' aziendale - La Societa' tutelera' i propri diritti a termine di legge.

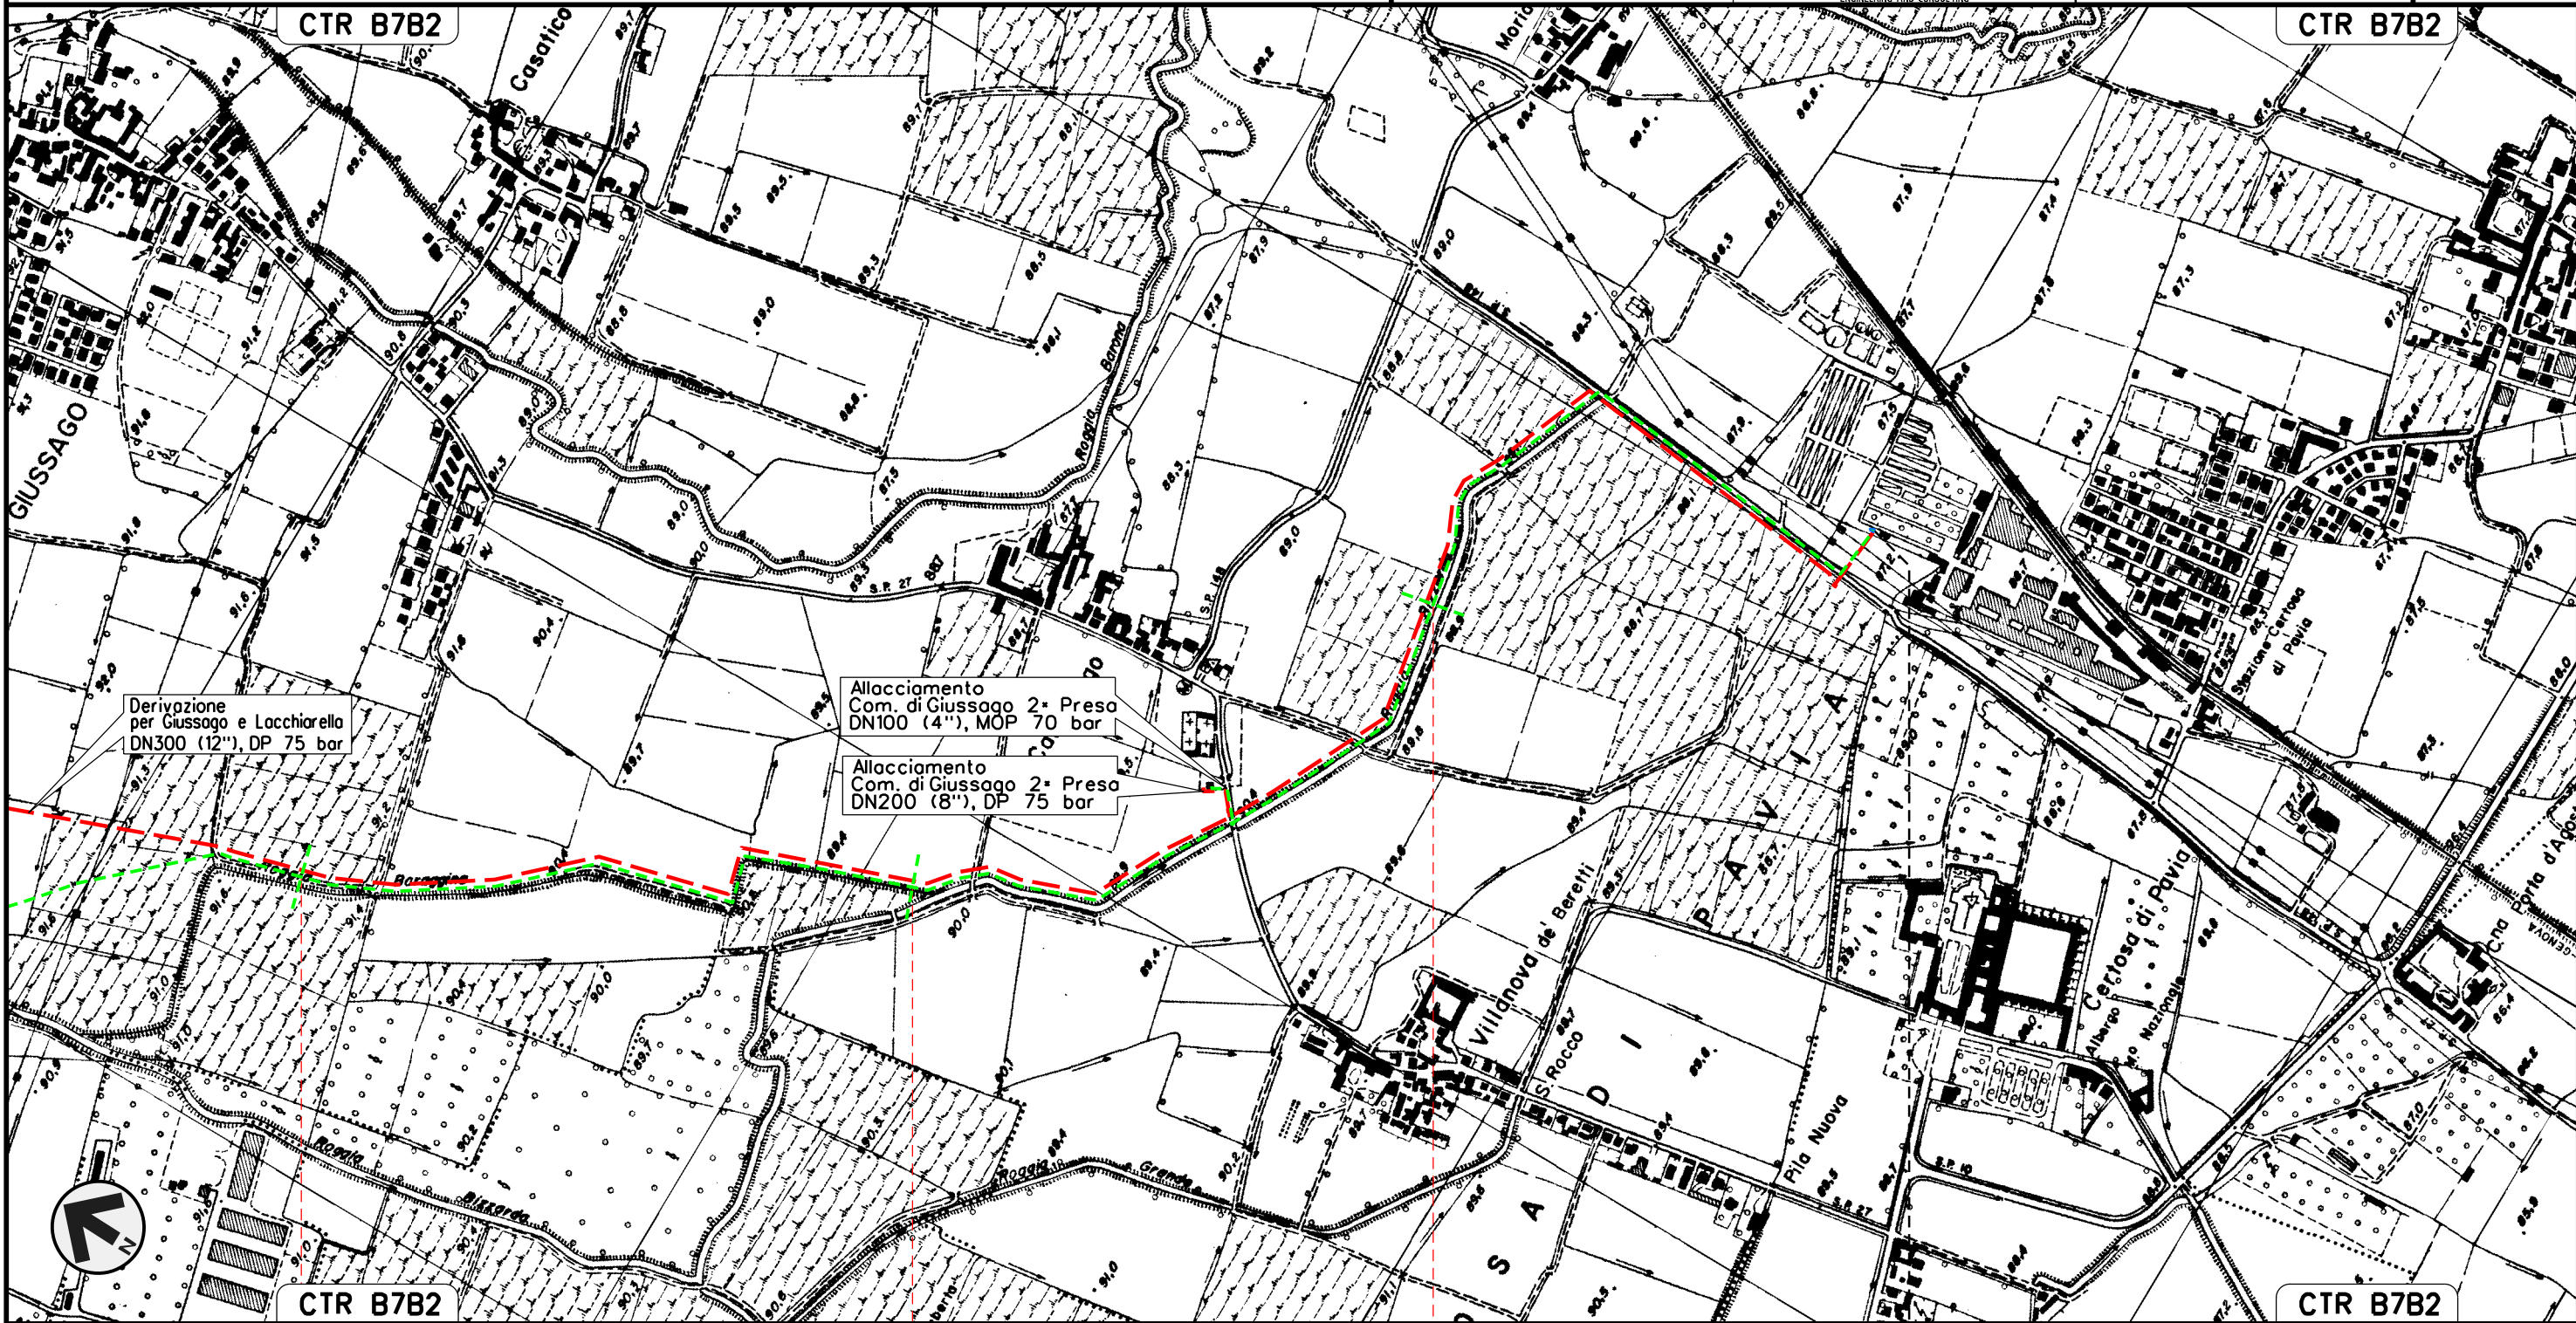

3 4 5 5+980

GIUSSAGO  
PAVIA

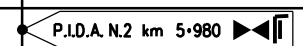



Allacciamento Comune di Giussago 2a presa  
DN 100 (4"), MOP 70 bar

Rimozione Condotte Esistenti  
OPERE DI MITIGAZIONE E RIPRISTINO

01	12-04-13	EMISSIONE PER INTEGRAZIONI SIA	AGUZZI	SEBASTIANELLI	FRASSINELLI
00	02-03-12	EMISSIONE	AGUZZI	SEBASTIANELLI	FRASSINELLI
INDICE	DATA	R E V I S I O N I			ELABORATO
			VERIFICATO	APPROVATO	
Dis. J01811-PPL-DW-400-0030			Comm. NR/11030		

Foglio  
21  
di 32  
Scala  
1:10000



0+000 0+109

- GIUSSAGO
- PAVIA



Il presente disegno e' di proprieta' aziendale - La Societa' tutelera' i propri diritti a termine di legge.




Tratto met. Rognano-Cusago da smantellare  
per inserimento nuovo impianto DN 500 (20"), MOP 64 bar

Rimozione Condotte Esistenti  
OPERE DI MITIGAZIONE E RIPRISTINO

01	12-04-13	EMISSIONE PER INTEGRAZIONI SIA	AGUZZI	SEBASTIANELLI	FRASSINELLI
00	02-03-12	EMISSIONE	AGUZZI	SEBASTIANELLI	FRASSINELLI
INDICE	DATA	REVISIONI	ELABORATO	VERIFICATO	APPROVATO
			Dis. J01811-PPL-DW-400-0030		
			Comm. NR/11030		

Foglio  
22  
di 32  
Scala  
1:10000

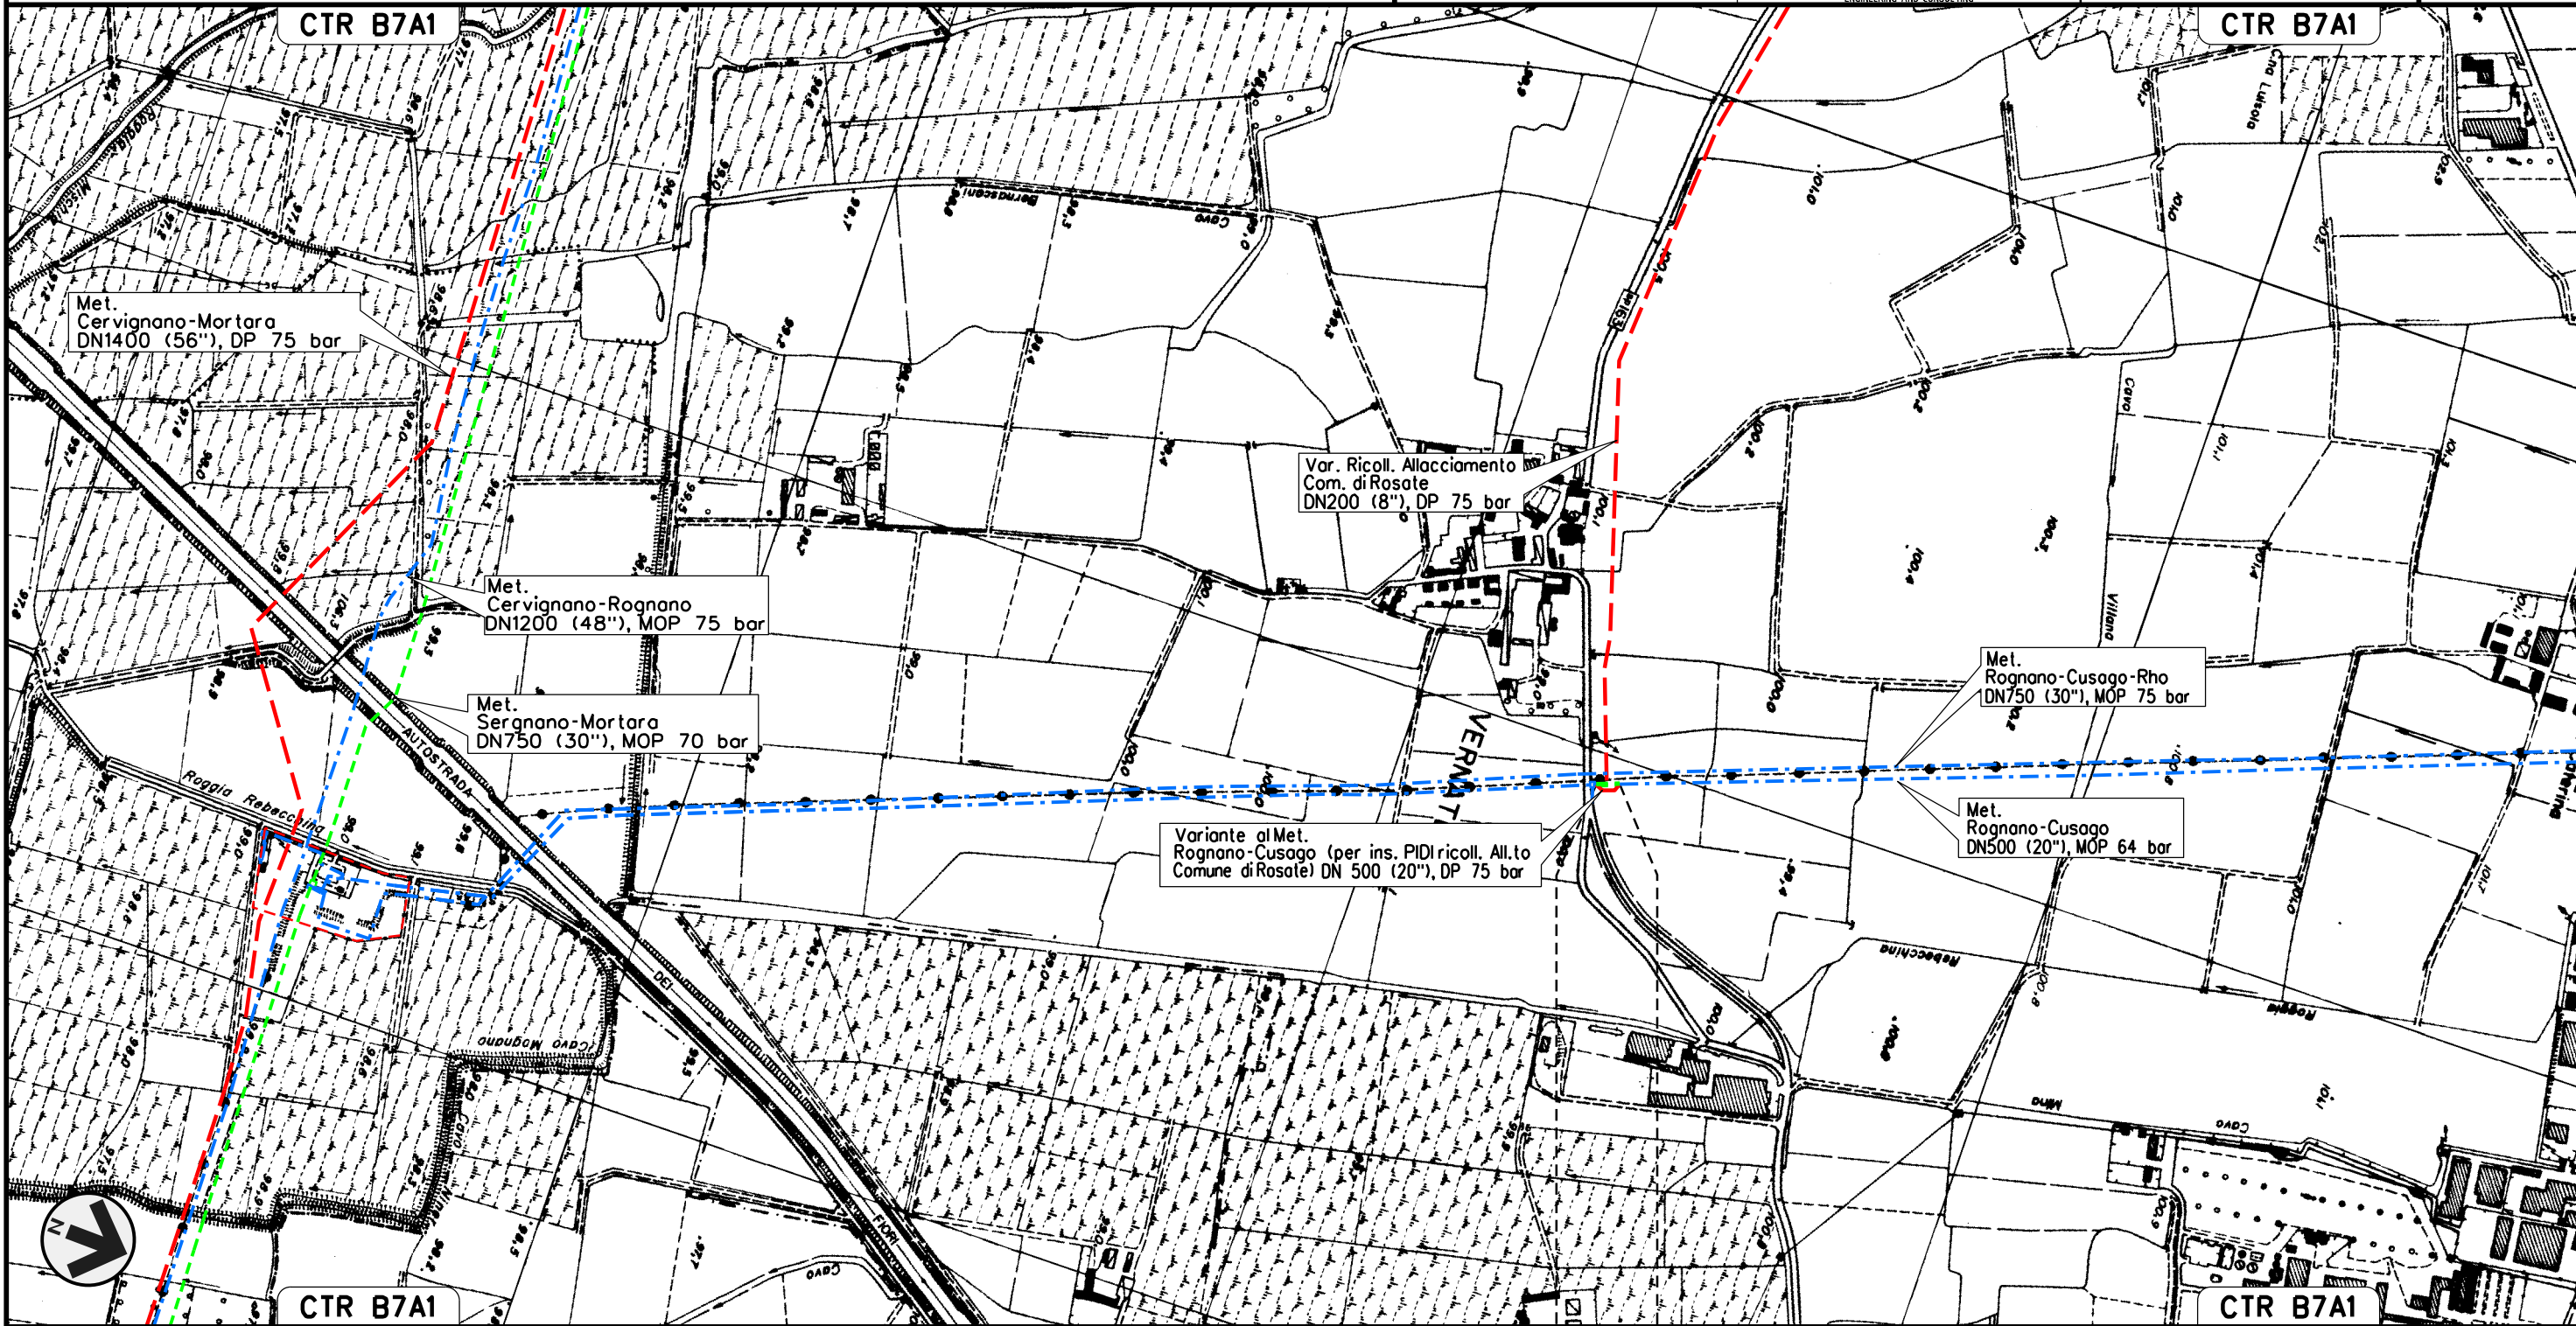

0+000 0+035

VERNATE  
MILANO

Il presente disegno e' di proprieta' aziendale - La Societa' tutelera' i propri diritti a termine di legge.



Allacciamento Comune di Rosate

DN 100 (4"), MOP 70 bar


Rimozione Condotte Esistenti  
OPERE DI MITIGAZIONE E RIPRISTINO

01	12-04-13	EMISSIONE PER INTEGRAZIONI SIA	AGUZZI	SEBASTIANELLI	FRASSINELLI
00	02-03-12	EMISSIONE	AGUZZI	SEBASTIANELLI	FRASSINELLI
INDICE	DATA	R E V I S I O N I			ELABORATO
			VERIFICATO	APPROVATO	

Foglio  
23  
di 32  
Scala  
1:10000



Dis. J01811-PPL-DW-400-0030  
Comm. NR/11030

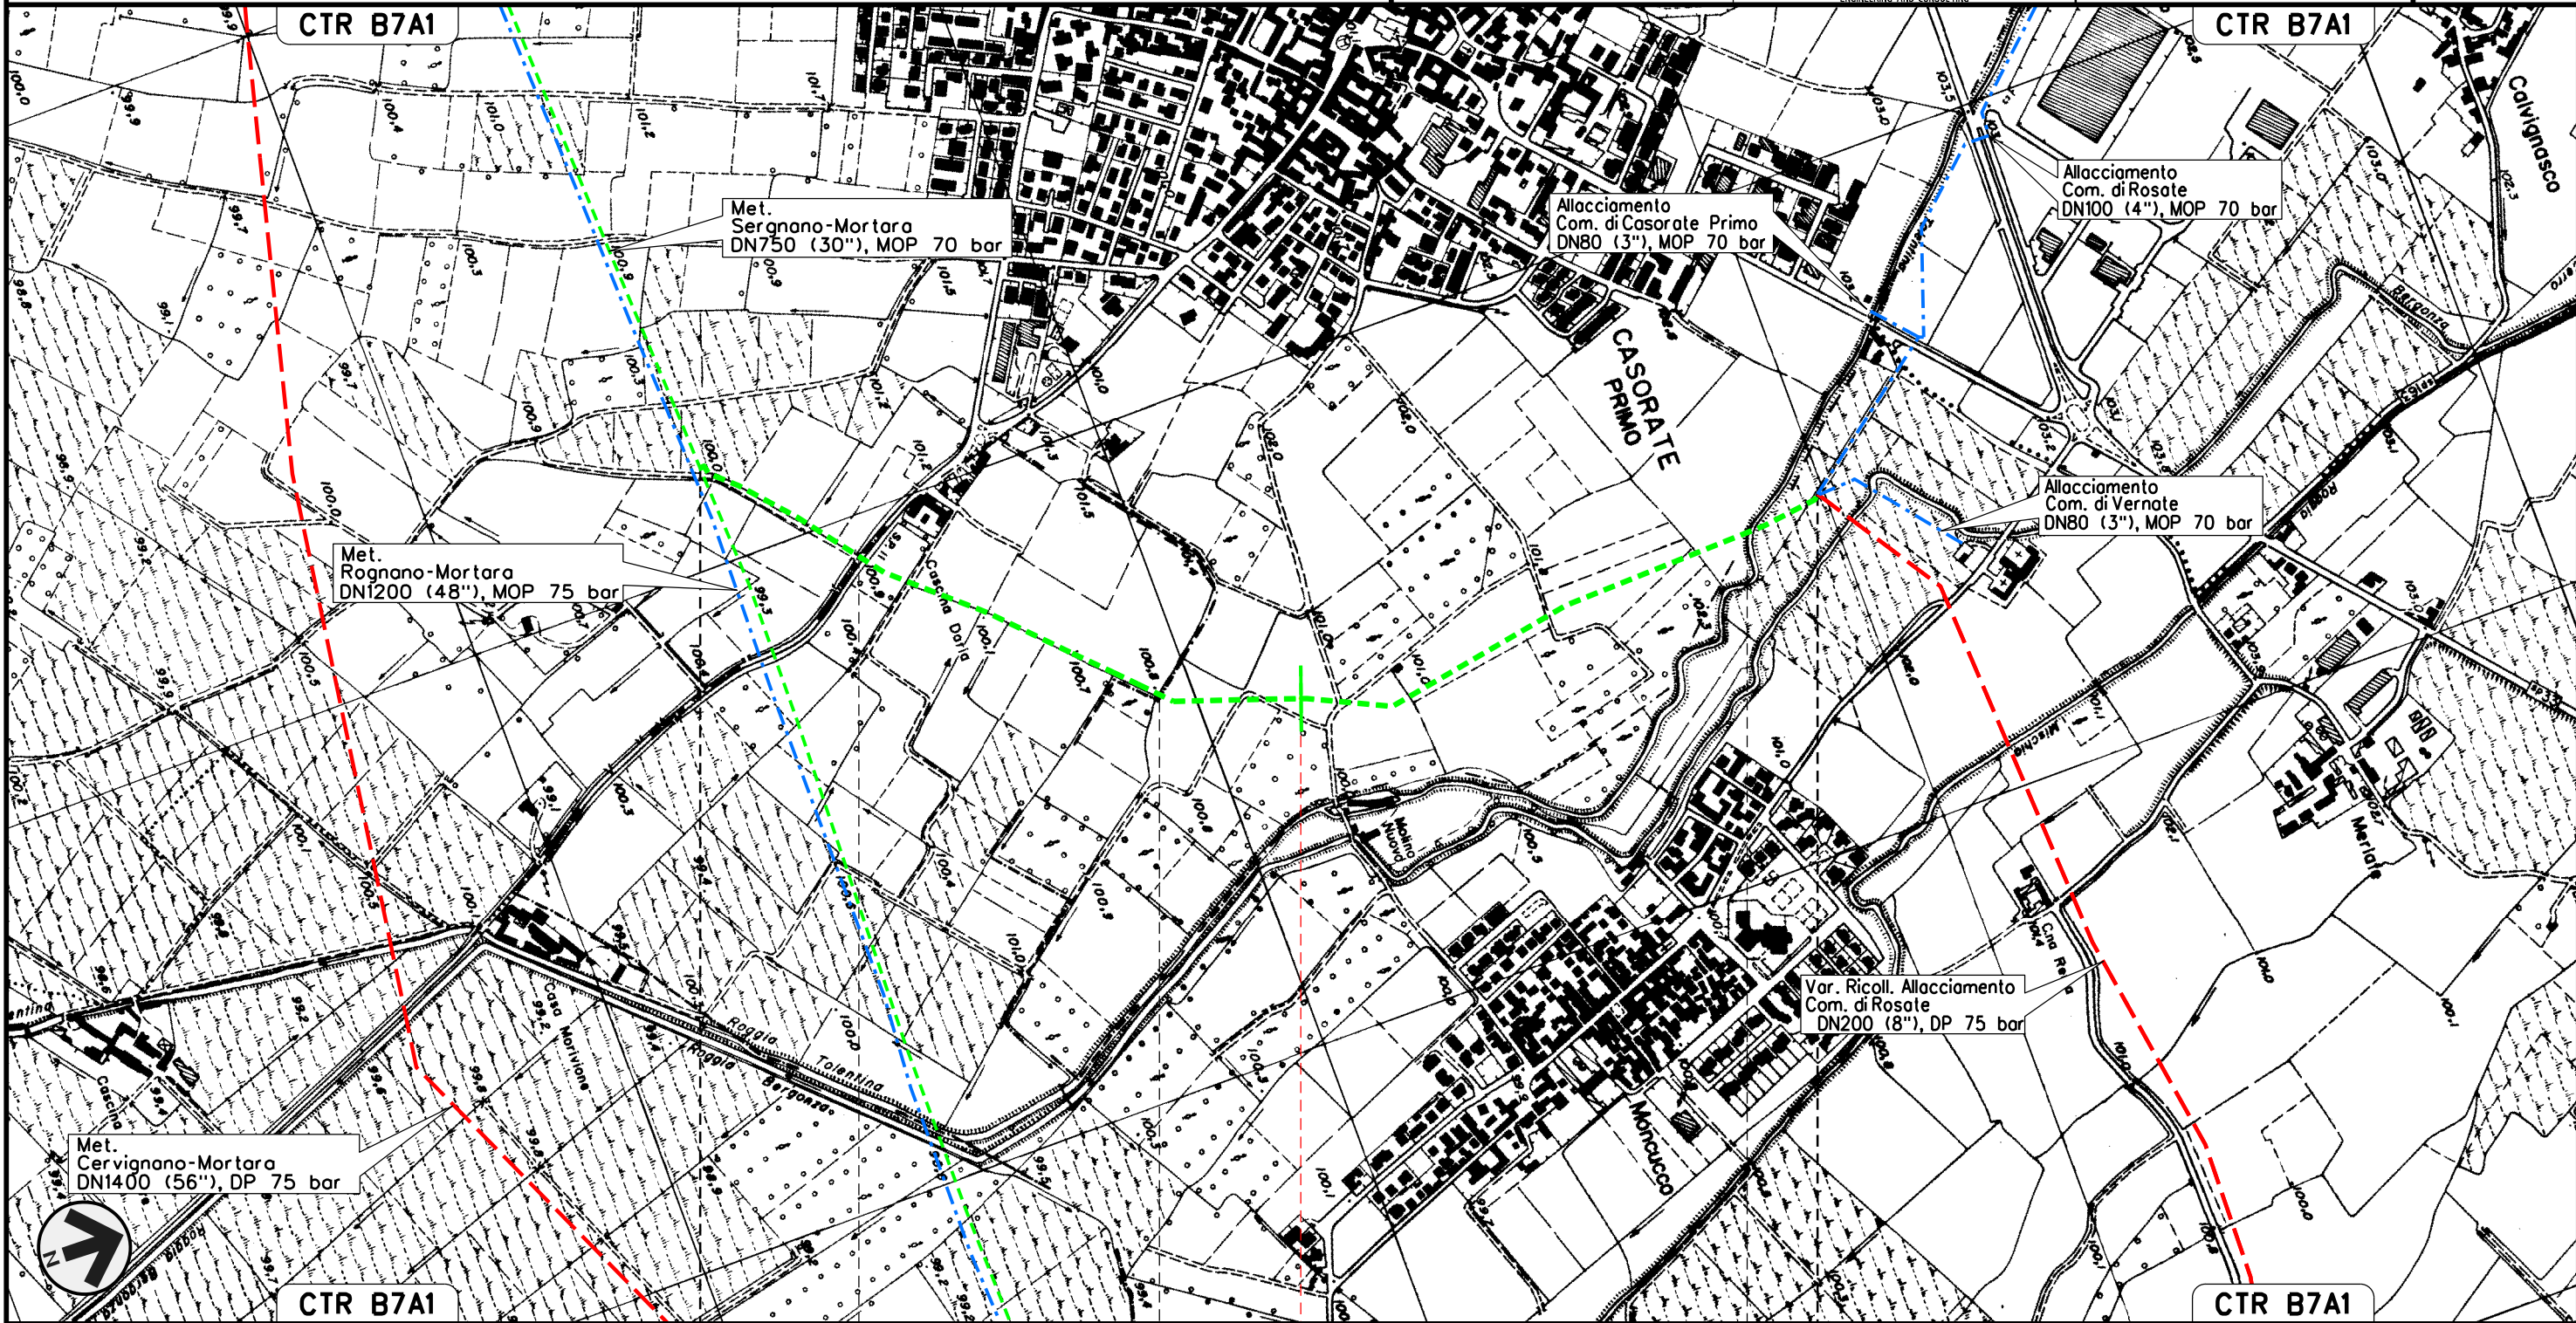

Il presente disegno e' di proprieta' aziendale - La Societa' tutelera' i propri diritti a termine di legge.



0+000

1

1+865

CASORATE PRIMO  
PAVIA

VERNATE  
MILANO

CASORATE PRIMO  
PAVIA

VERNATE  
MILANO



J01811-ENV-DW-100-0392

J01811-PPL-DW-400-0397




Allacciamento Comune di Besate

DN 80 (3"), MOP 70 bar

Rimozione Condotte Esistenti  
OPERE DI MITIGAZIONE E RIPRISTINO

01	12-04-13	EMISSIONE PER INTEGRAZIONI SIA	AGUZZI	SEBASTIANELLI	FRASSINELLI
00	02-03-12	EMISSIONE	AGUZZI	SEBASTIANELLI	FRASSINELLI
INDICE	DATA	R E V I S I O N I			ELABORATO
			Dis.	J01811-PPL-DW-400-0030	
			Comm.	NR/11030	

Foglio  
**24**  
di 32  
Scala  
1:10000

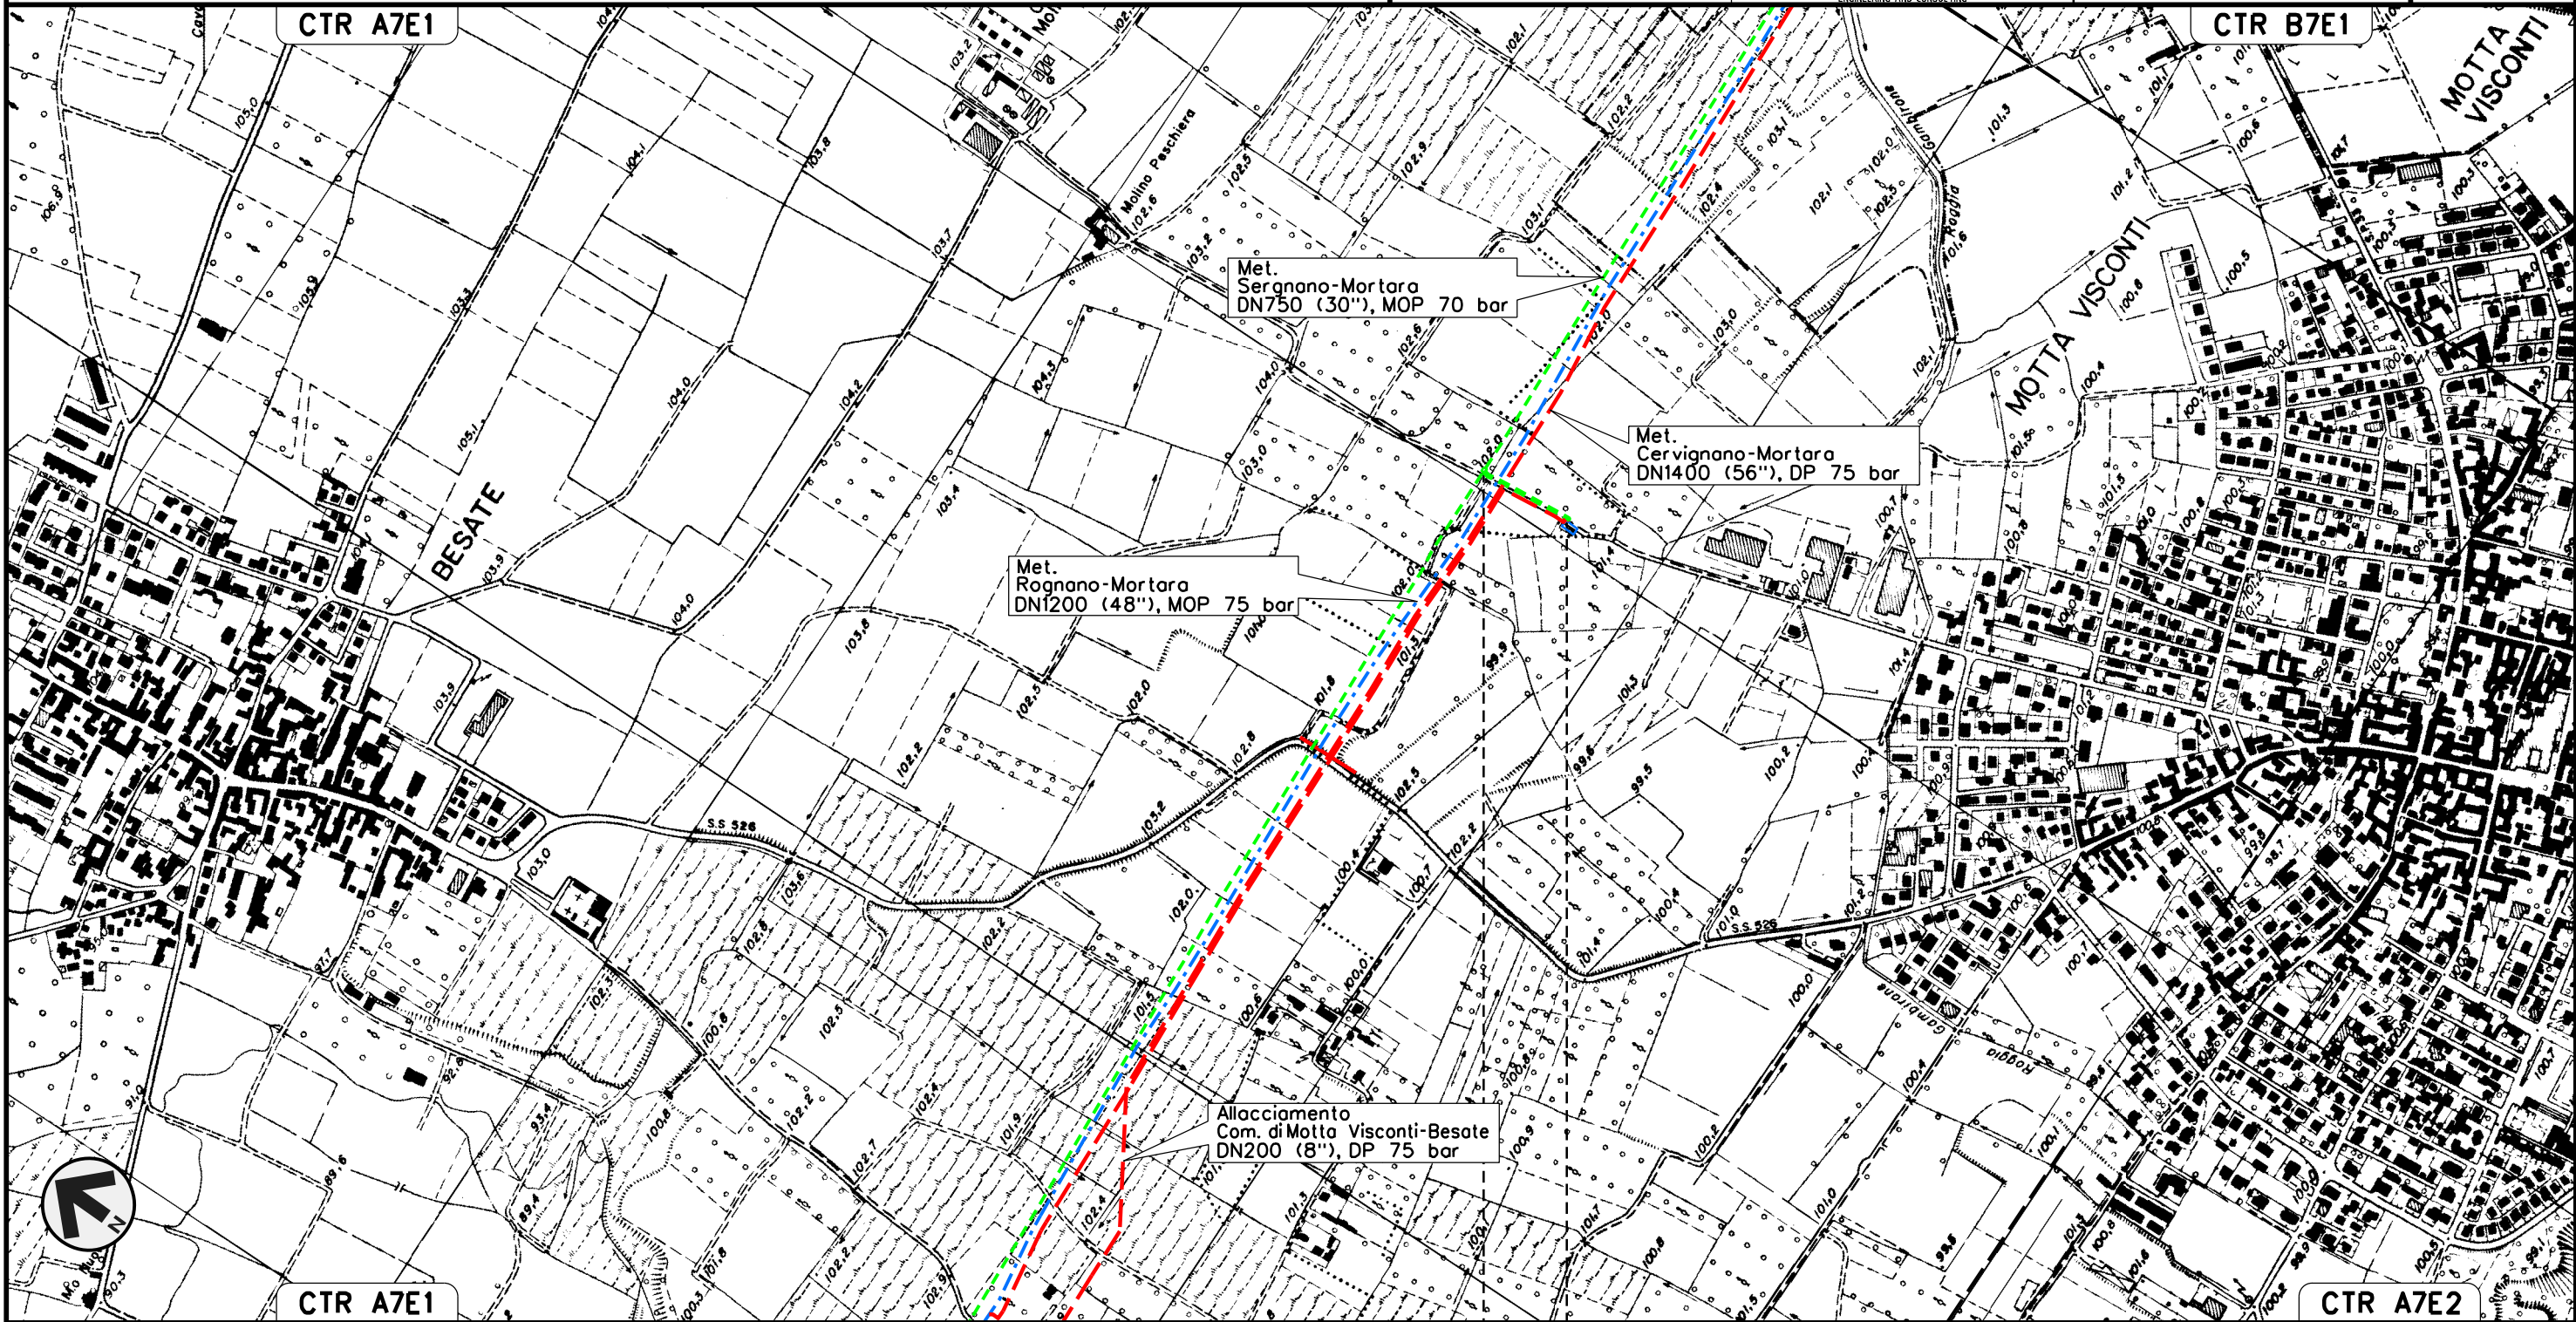

0+000 0+150

BESATE  
MILANO



Il presente disegno e' di proprieta' aziendale - La Societa' tutelera' i propri diritti a termine di legge.



Allacciamento Monviso S.p.A.

DN 100 (4"), MOP 70 bar

Rimozione Condotte Esistenti  
OPERE DI MITIGAZIONE E RIPRISTINO


01	12-04-13	EMISSIONE PER INTEGRAZIONI SIA	AGUZZI	SEBASTIANELLI	FRASSINELLI
00	02-03-12	EMISSIONE	AGUZZI	SEBASTIANELLI	FRASSINELLI
INDICE	DATA	R E V I S I O N I			ELABORATO
			VERIFICATO	APPROVATO	

Foglio  
25  
di 32  
Scala  
1:10000



Dis. J01811-PPL-DW-400-0030  
Comm. NR/11030

Il presente disegno e' di proprieta' aziendale - La Societa' tutelera' i propri diritti a termine di legge.

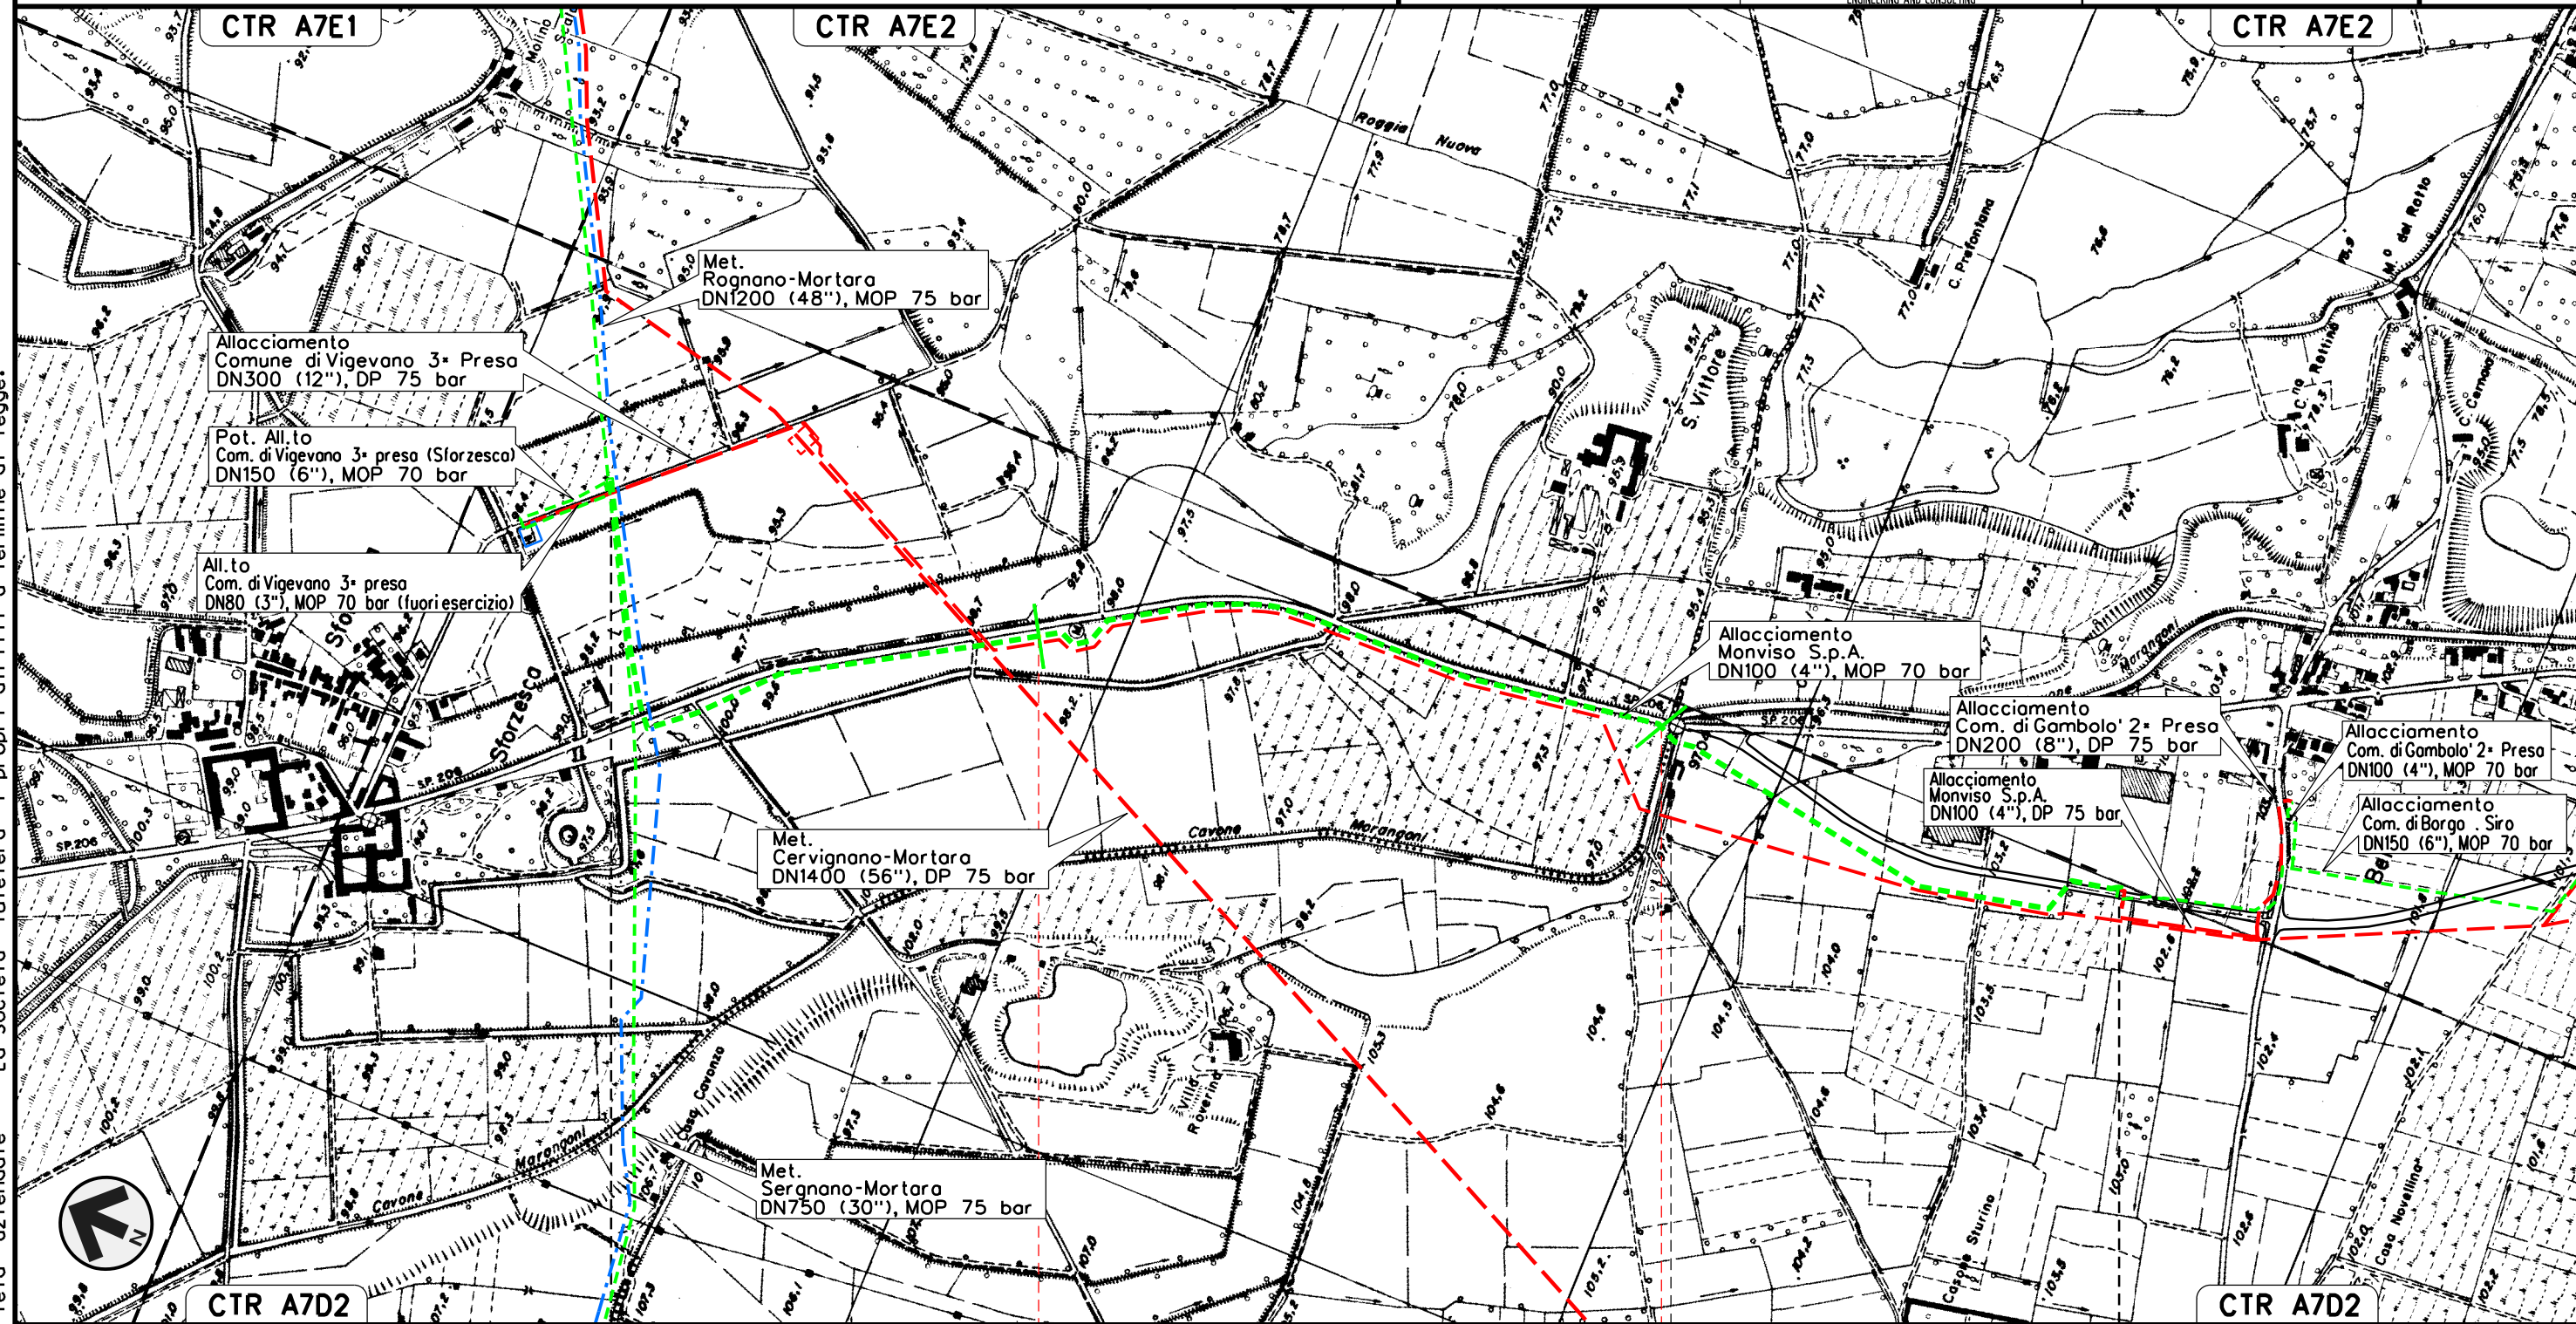


0+000 1 2 2+788

VIGEVANO

GAMBOLO'

PAVIA

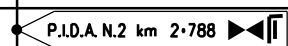

J01811-ENV-DW-100-0392  
J01811-ENV-DW-100-0392  
J01811-ENV-DW-100-0392

J01811-PPL-DW-400-0397  
J01811-PPL-DW-400-0397

J01811-ENV-DW-100-0397




Allacciamento Comune di Borgo S. Siro  
DN 150 (6"), MOP 70 bar

Rimozione Condotte Esistenti  
OPERE DI MITIGAZIONE E RIPRISTINO

01	12-04-13	EMISSIONE PER INTEGRAZIONI SIA	AGUZZI	SEBASTIANELLI	FRASSINELLI
00	02-03-12	EMISSIONE	AGUZZI	SEBASTIANELLI	FRASSINELLI
INDICE	DATA	R E V I S I O N I			ELABORATO
			VERIFICATO	APPROVATO	
Dis. J01811-PPL-DW-400-0030			Comm. NR/11030		

Foglio  
26  
di 32  
Scala  
1:10000

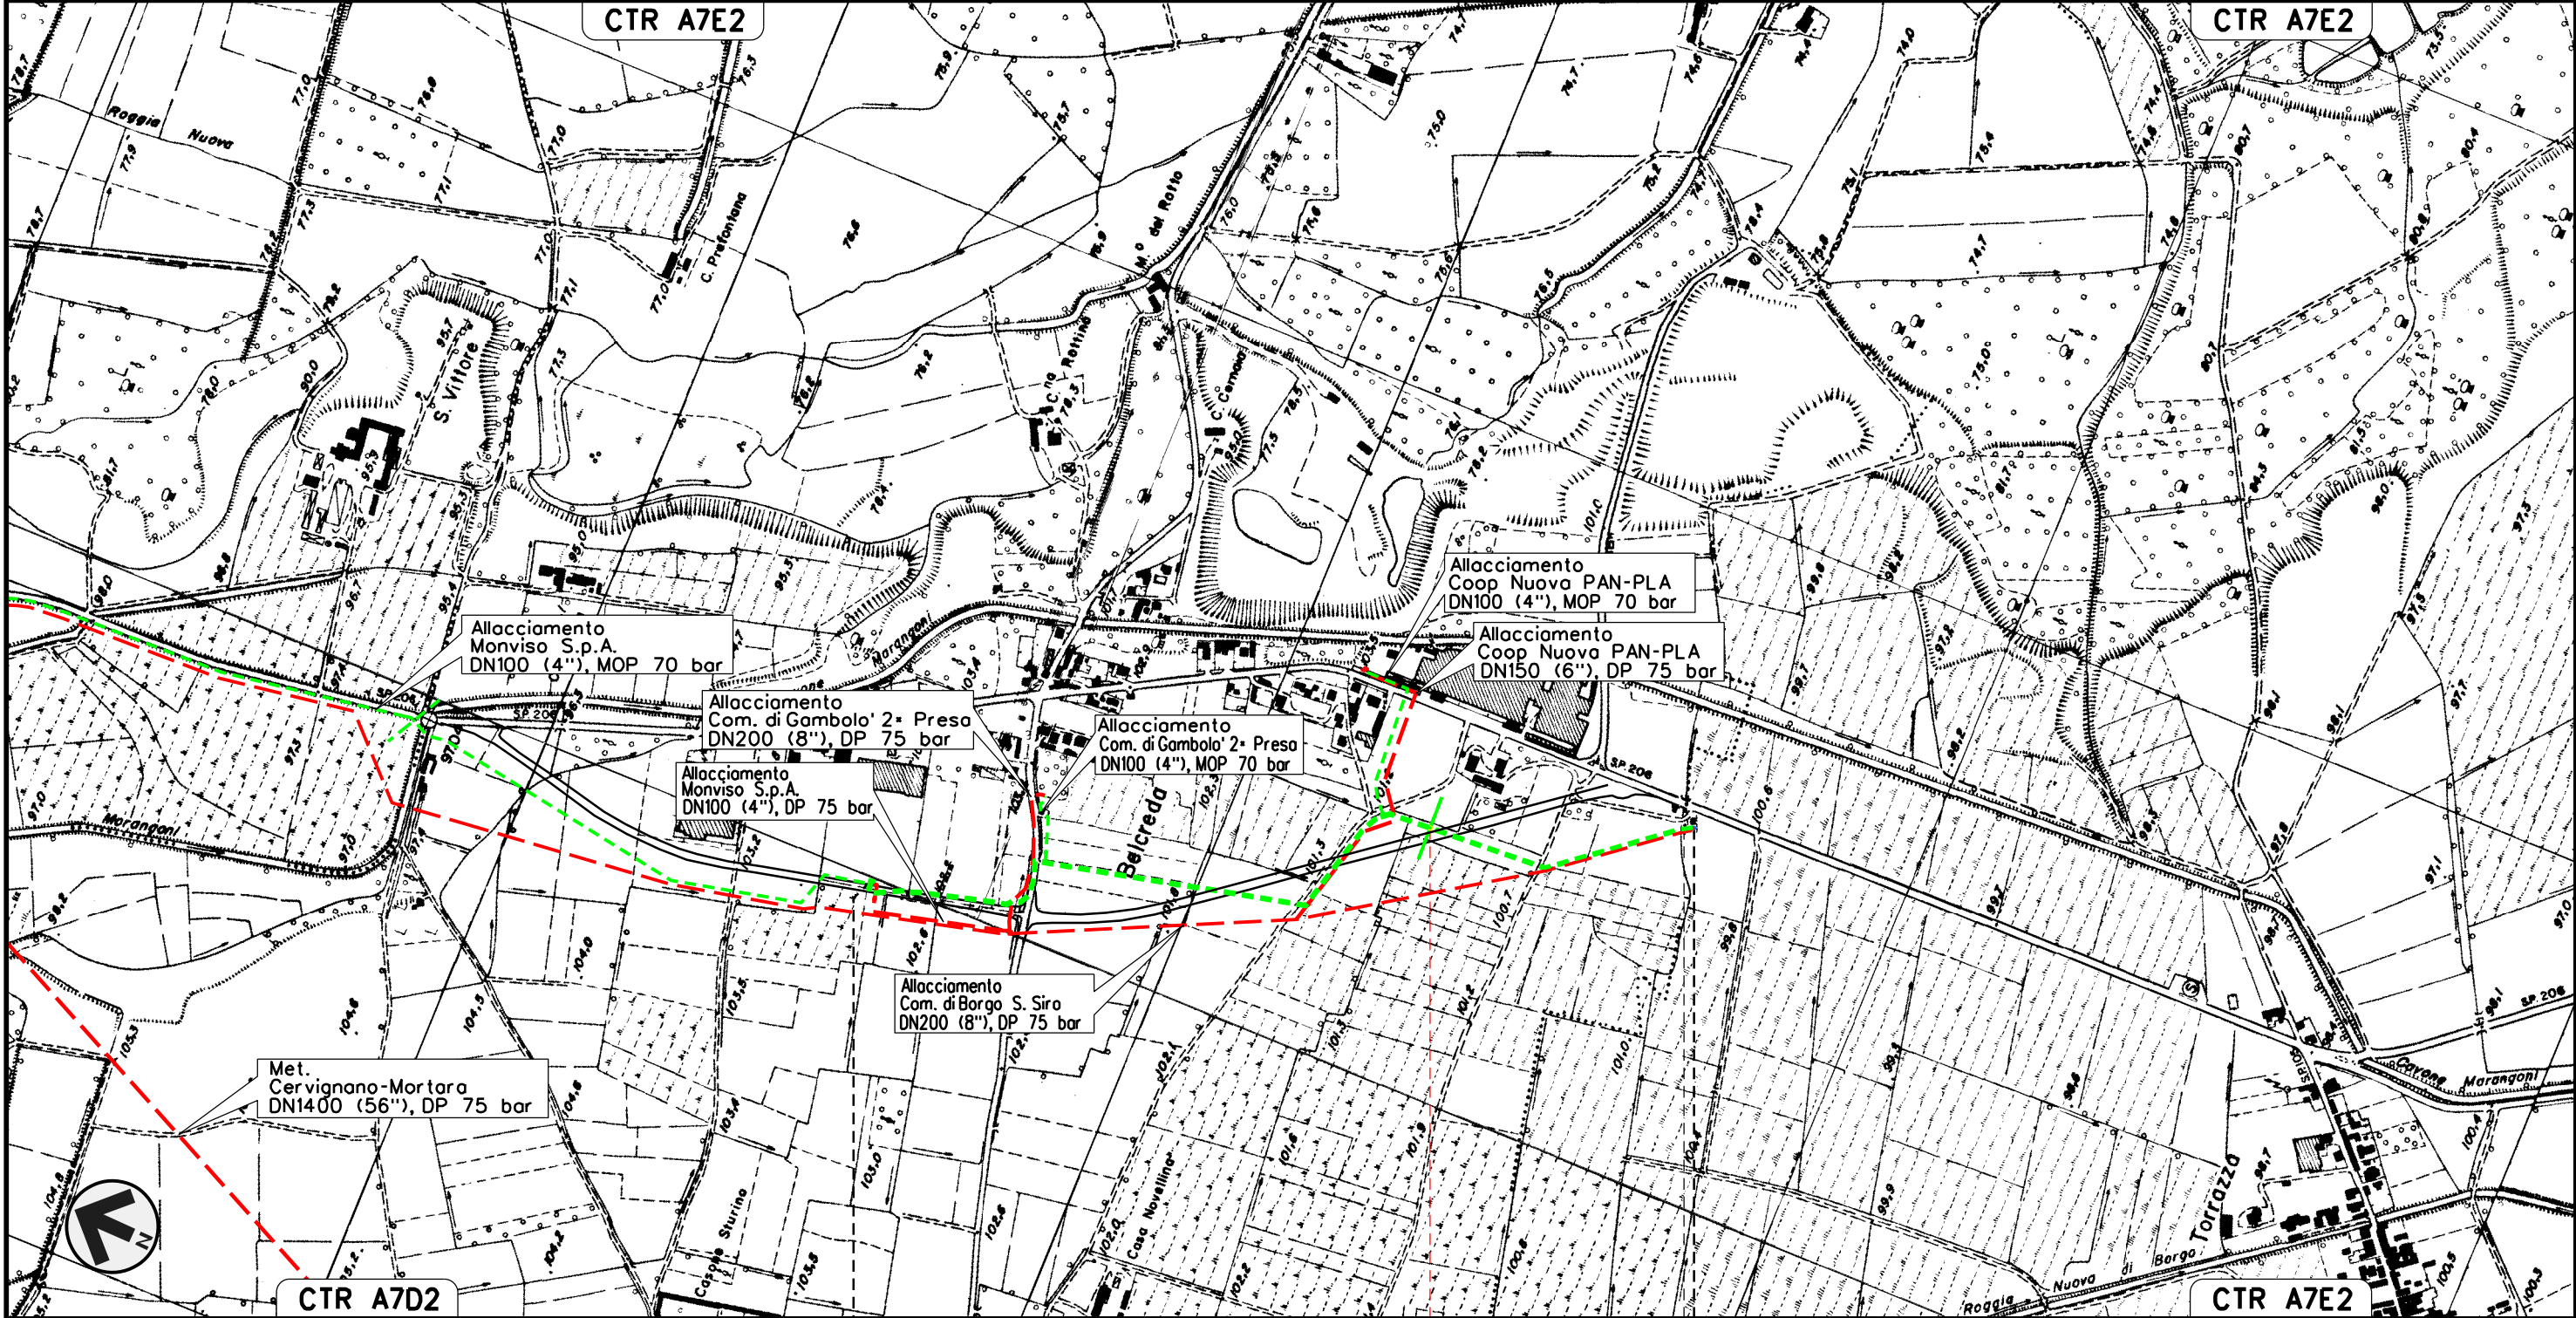


CTR A7D2

0+000 1 1+410

GAMBOLO' BORGO SAN SIRO

PAVIA

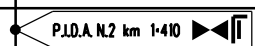

Il presente disegno e' di proprieta' aziendale - La Societa' tutelera' i propri diritti a termine di legge.




Allacciamento Comune di Gambolo' 2a Presa  
DN 100 (4"), MOP 70 bar

Rimozione Condotte Esistenti  
OPERE DI MITIGAZIONE E RIPRISTINO

01	12-04-13	EMISSIONE PER INTEGRAZIONI SIA	AGUZZI	SEBASTIANELLI	FRASSINELLI
00	02-03-12	EMISSIONE	AGUZZI	SEBASTIANELLI	FRASSINELLI
INDICE	DATA	R E V I S I O N I			ELABORATO
			VERIFICATO	APPROVATO	
Dis. J01811-PPL-DW-400-0030			Comm. NR/11030		

Foglio  
27  
di 32  
Scala  
1:10000

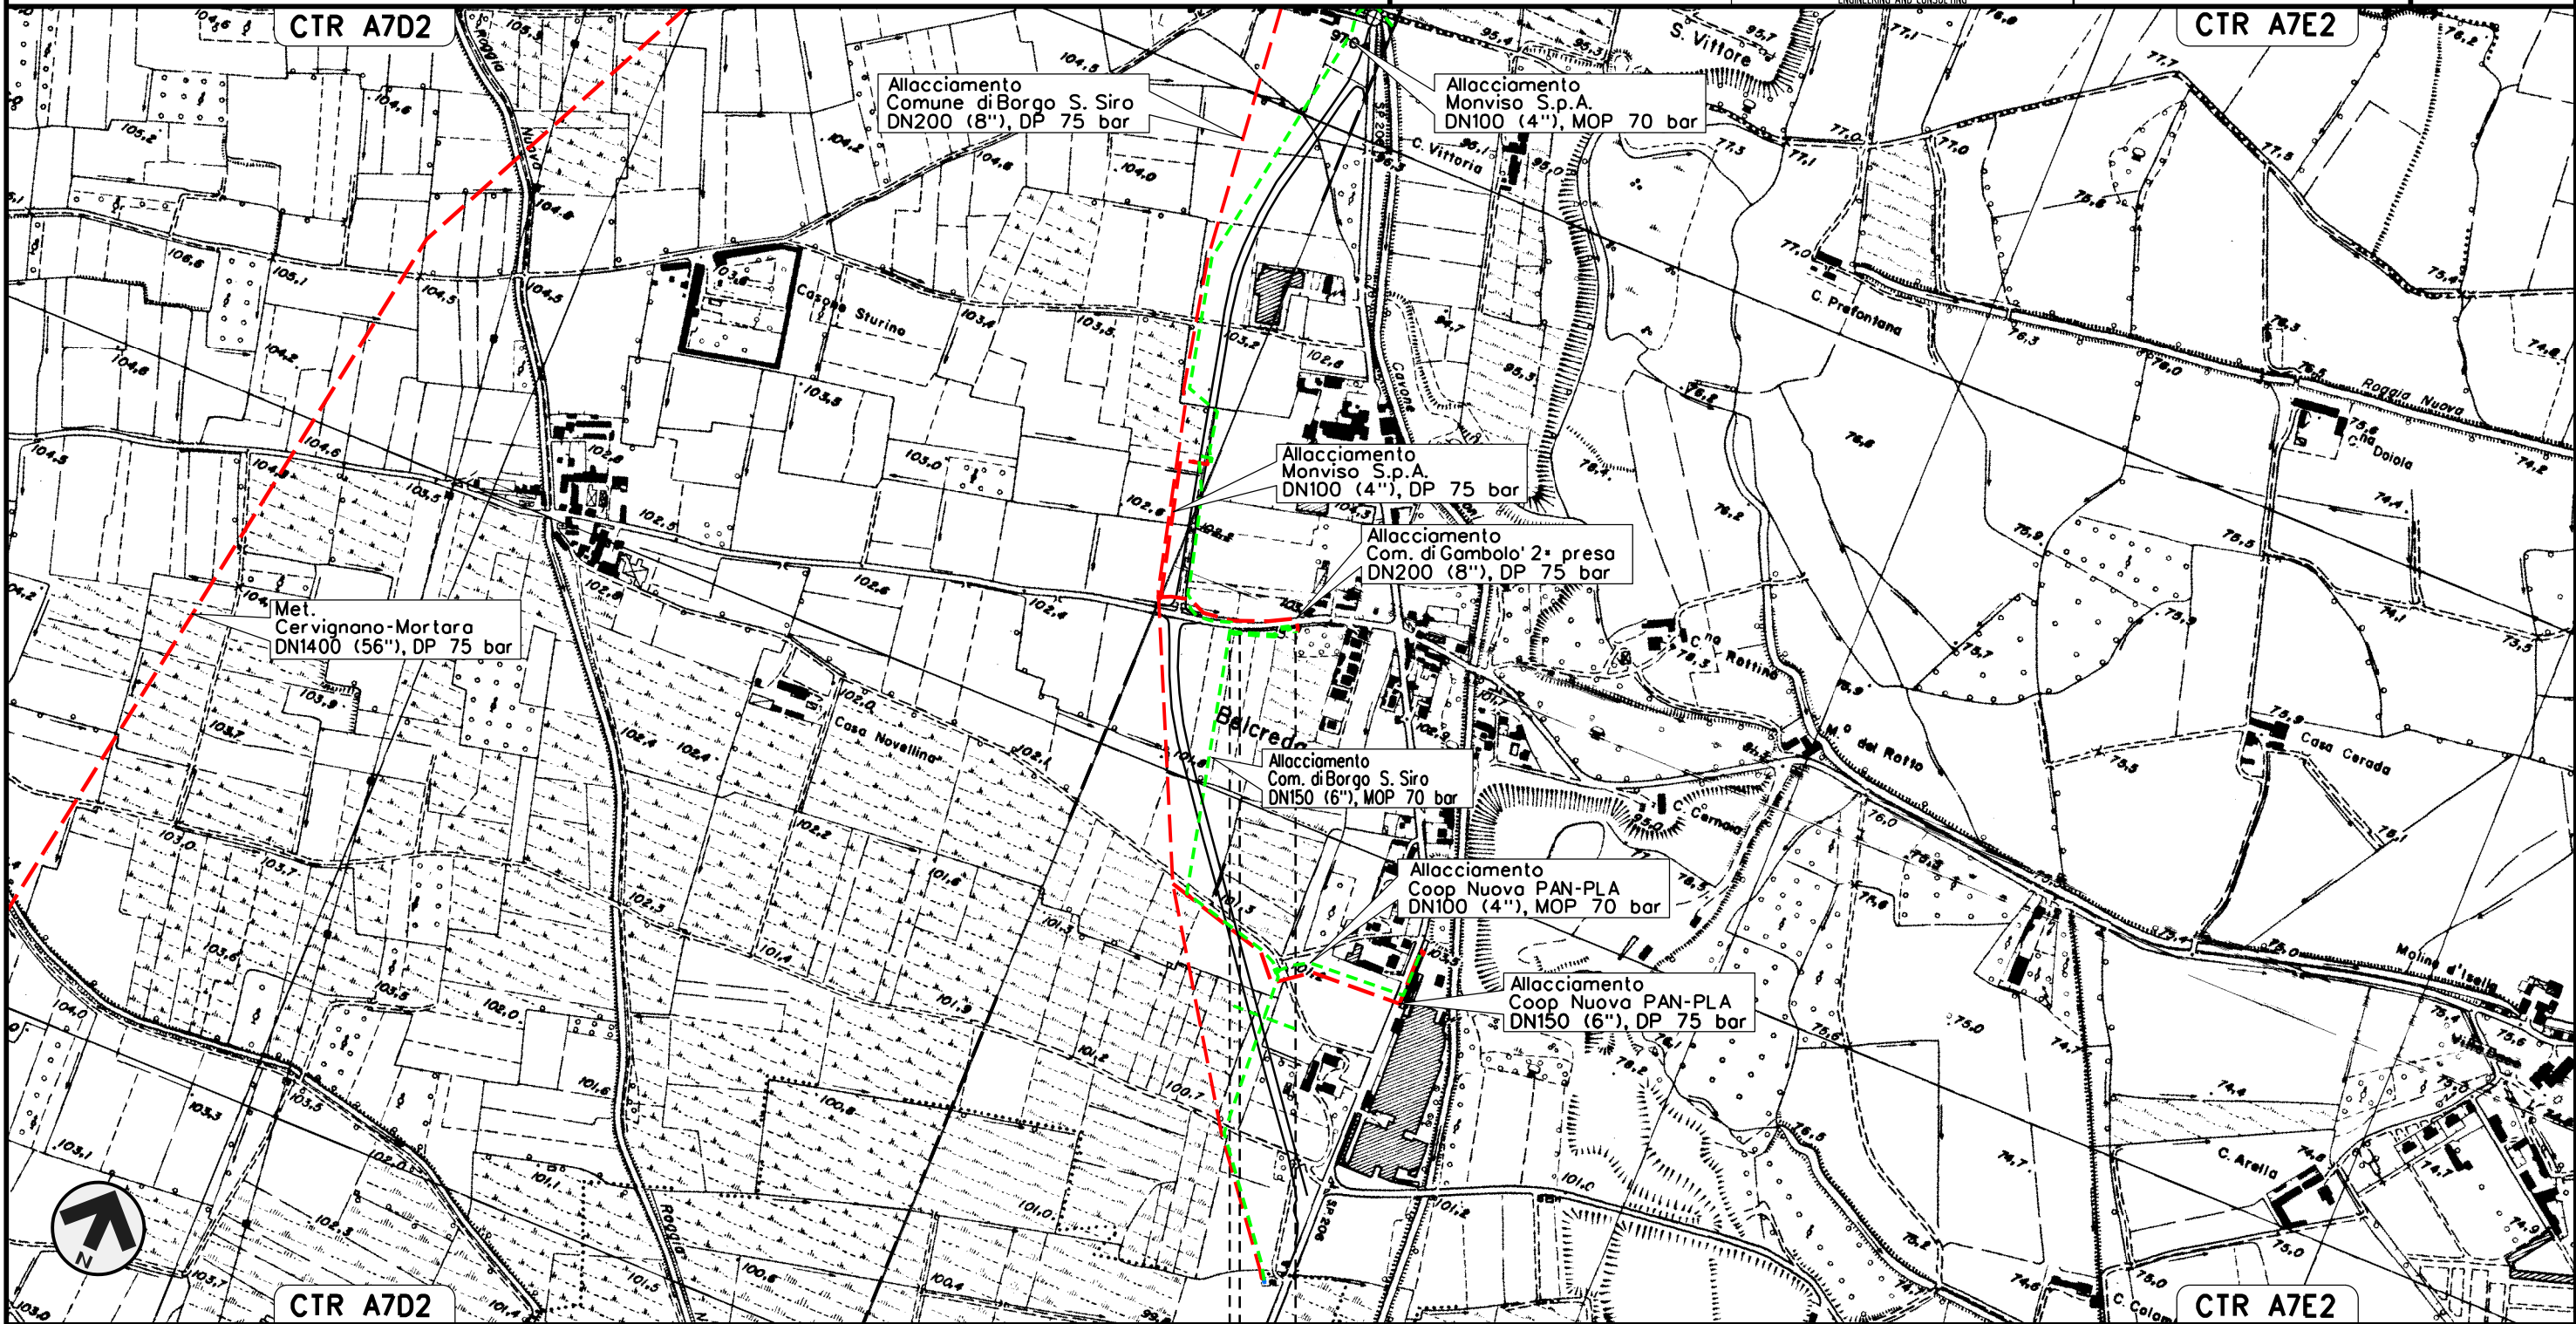

0+000 0+117

- GAMBOLLO'
- PAVIA



Il presente disegno e' di proprieta' aziendale - La Societa' tutelera' i propri diritti a termine di legge.








Potenziamento 3a Presa Vigevano (Sforzesca)

DN 150 (6"), MOP 70 bar

Rimozione Condotte Esistenti  
OPERE DI MITIGAZIONE E RIPRISTINO

01	12-04-13	EMISSIONE PER INTEGRAZIONI SIA	AGUZZI	SEBASTIANELLI	FRASSINELLI
00	02-03-12	EMISSIONE	AGUZZI	SEBASTIANELLI	FRASSINELLI
INDICE	DATA	REVISIONI	ELABORATO	VERIFICATO	APPROVATO
			Dis. J01811-PPL-DW-400-0030		
			Comm. NR/11030		

Foglio  
29  
di 32  
Scala  
1:10000

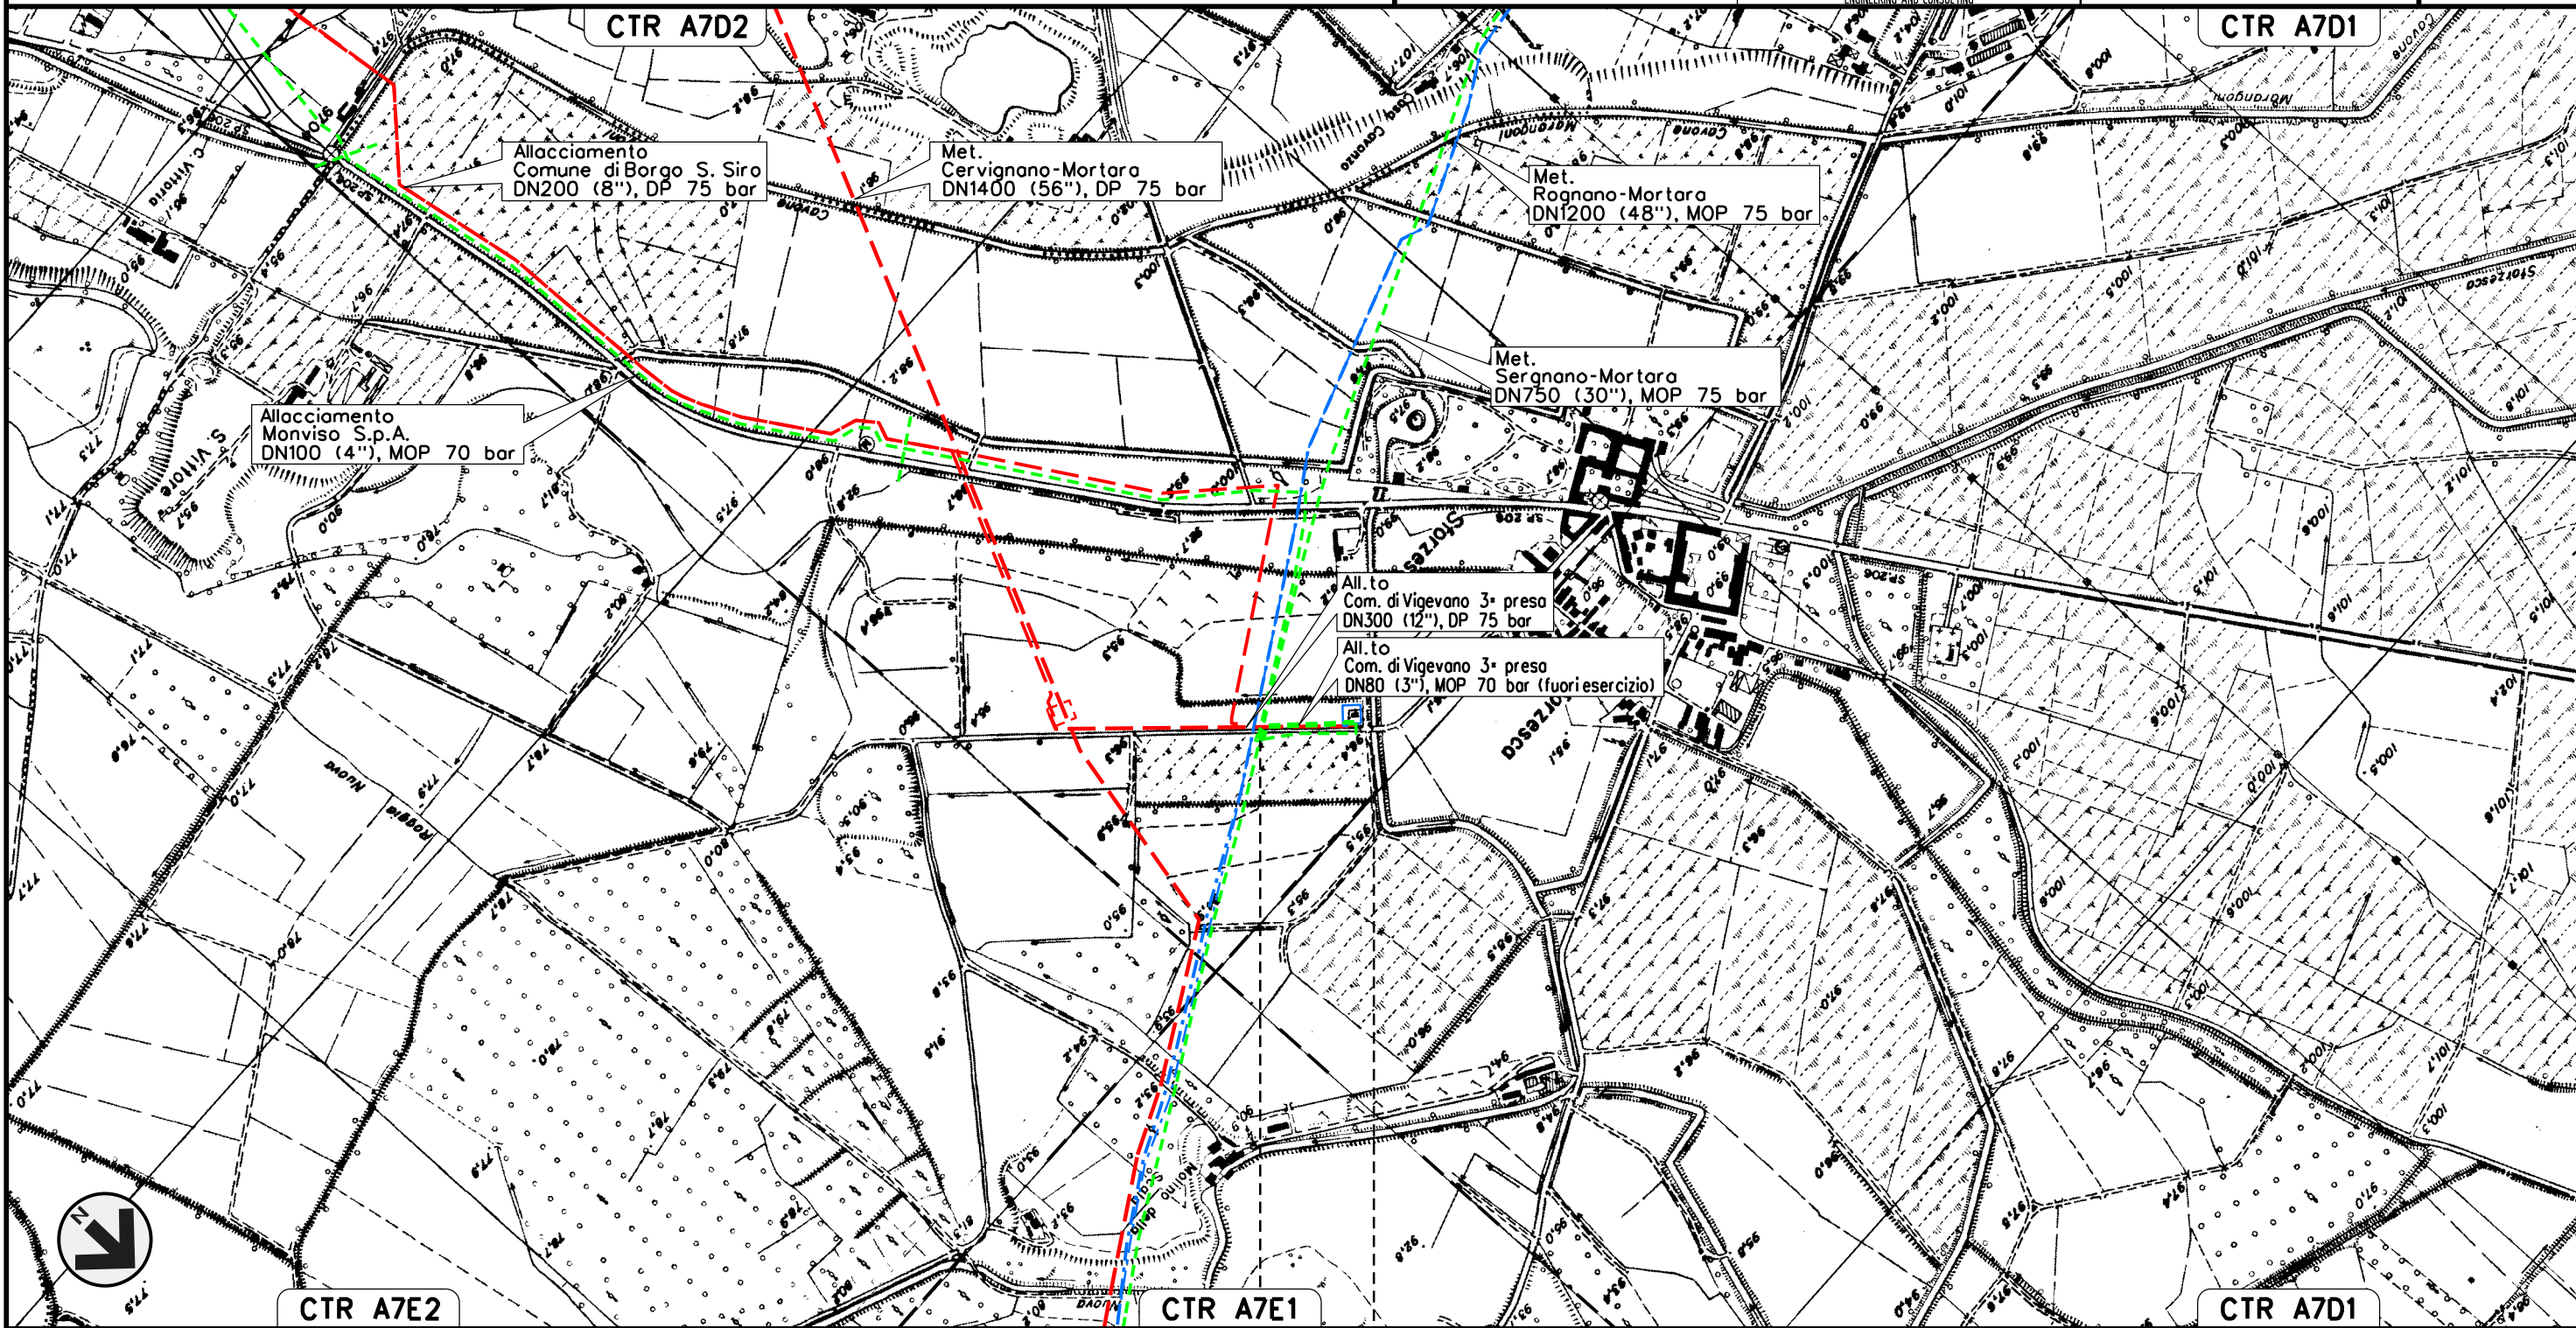

0+000 0+155

VIGEVANO  
PAVIA

PP.D.A. km 0+155

Il presente disegno e' di proprieta' aziendale - La Societa' tutelera' i propri diritti a termine di legge.








Allacciamento Comune di Mortara 3a Presa  
DN 100 (4"), MOP 70 bar

Rimozione Condotte Esistenti  
OPERE DI MITIGAZIONE E RIPRISTINO


01	12-04-13	EMISSIONE PER INTEGRAZIONI SIA	AGUZZI	SEBASTIANELLI	FRASSINELLI
00	02-03-12	EMISSIONE	AGUZZI	SEBASTIANELLI	FRASSINELLI
INDICE	DATA	REVISIONI	ELABORATO	VERIFICATO	APPROVATO
			Dis. J01811-PPL-DW-400-0030		
			Comm. NR/11030		

Foglio  
**31**  
di 32  
Scala  
1:10000

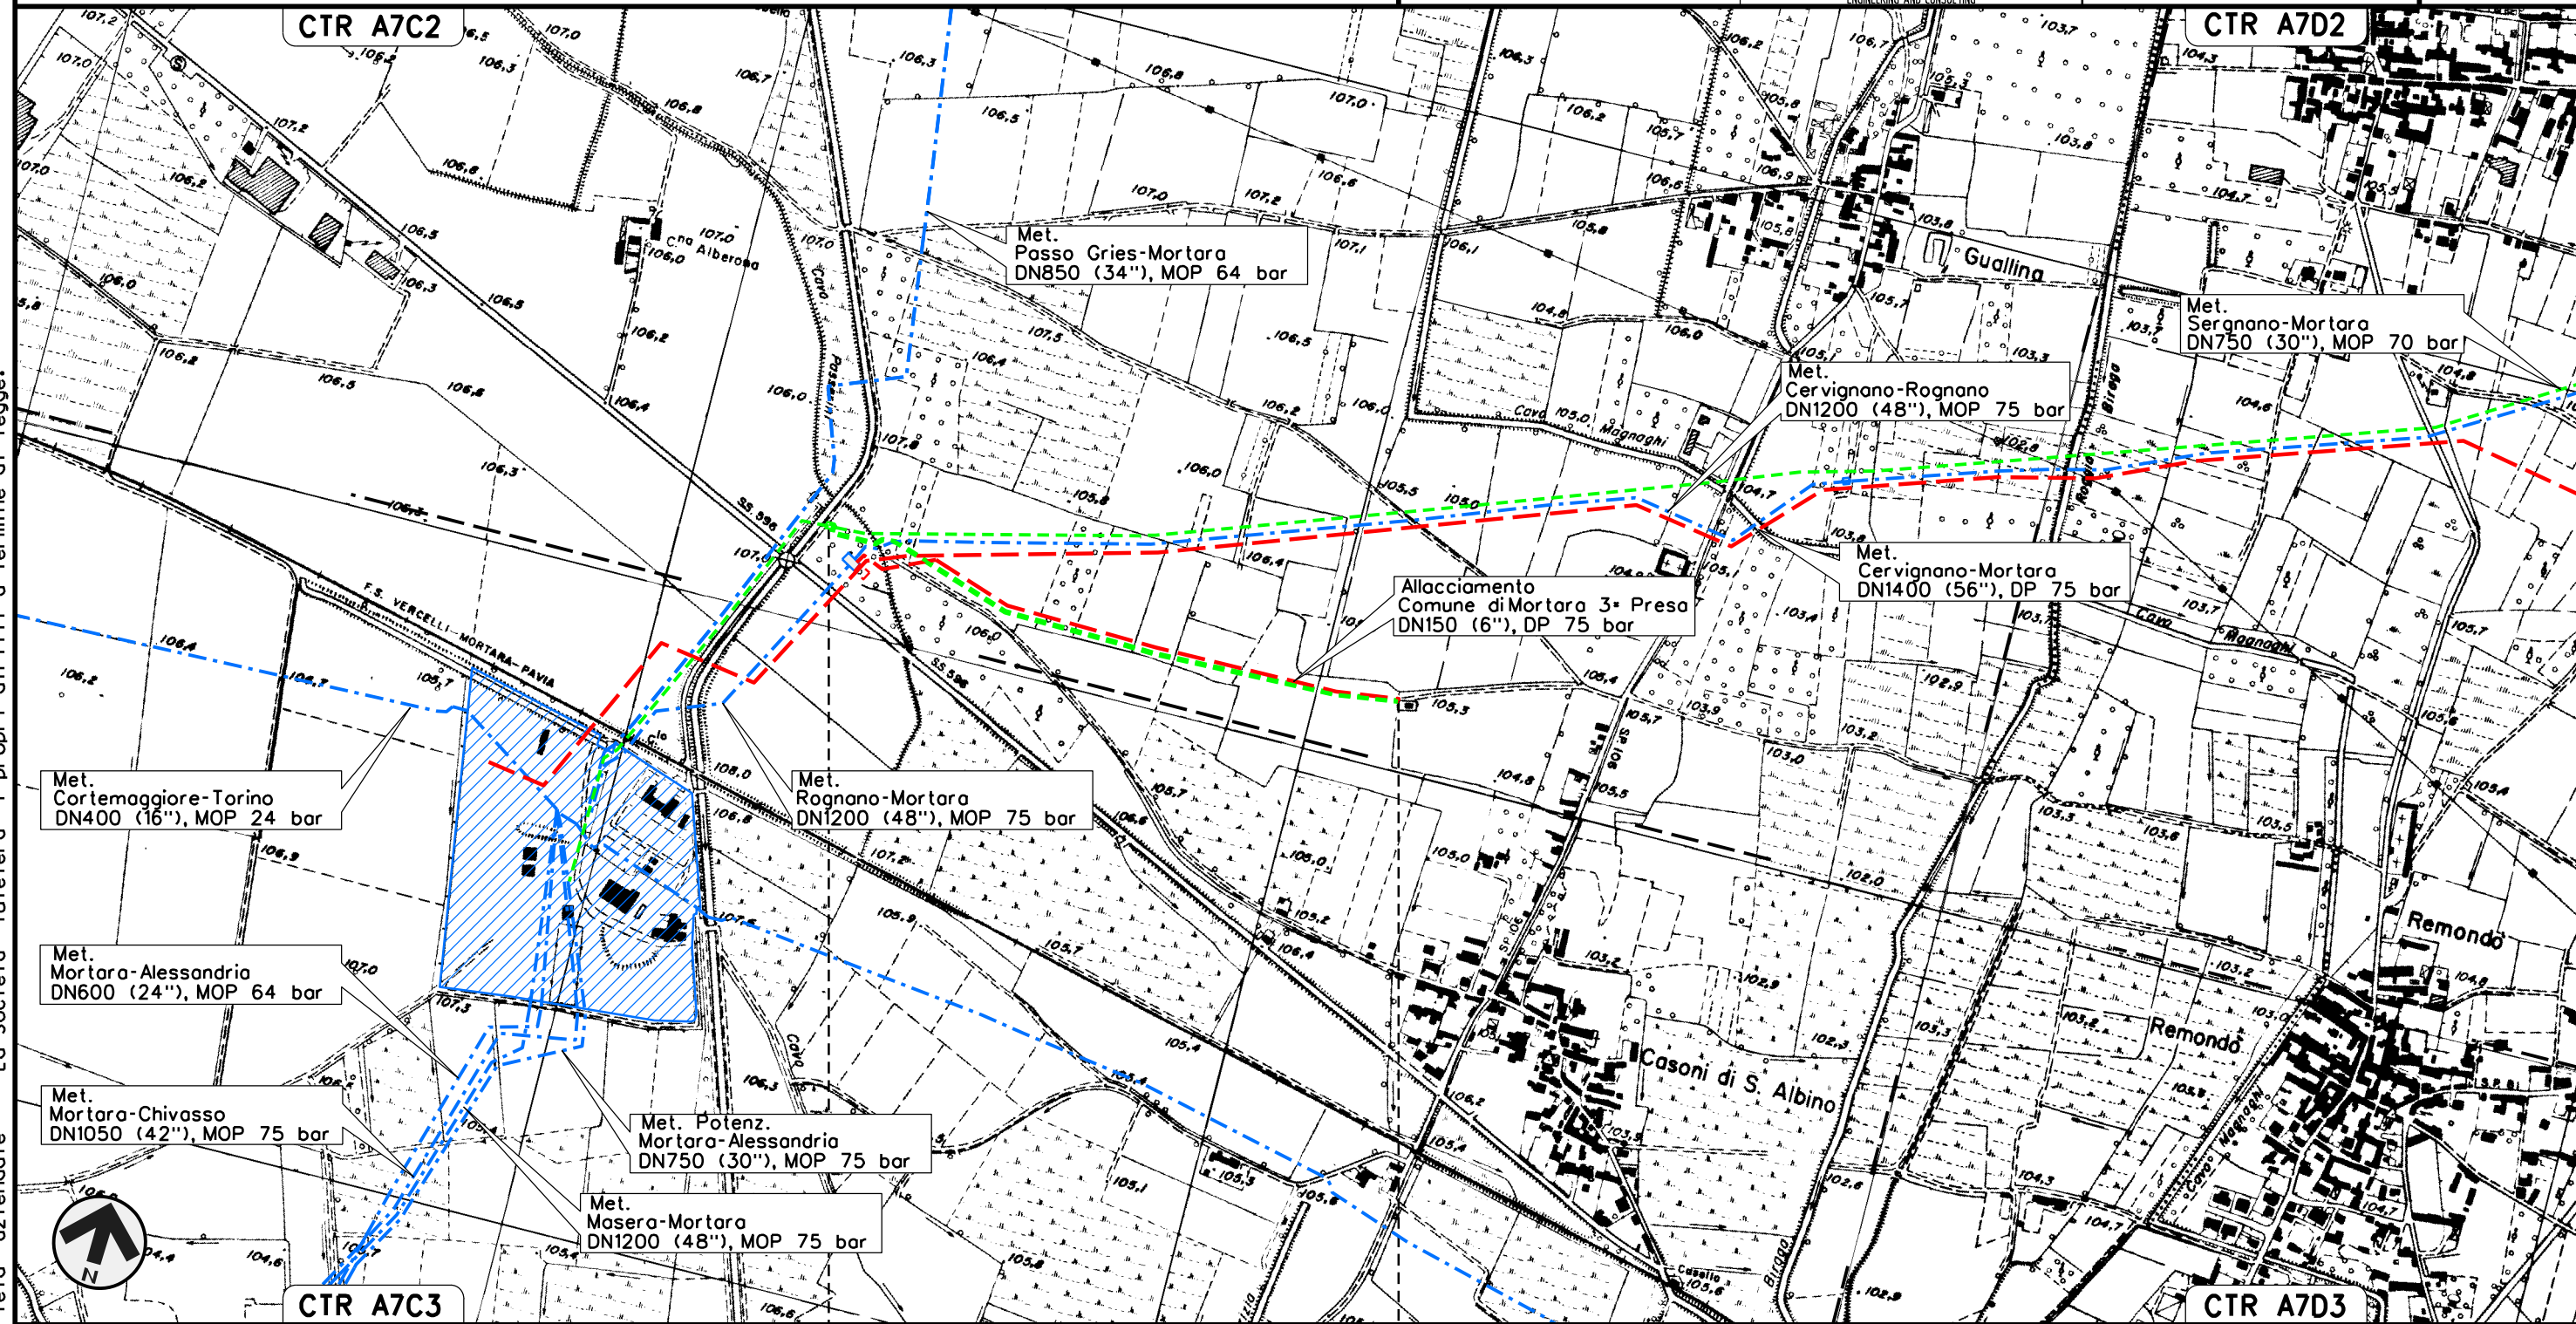

0+000 0+920

MORTARA  
PAVIA

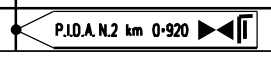

J01811-ENV-DW-100-0392

J01811-PPL-DW-400-0397

Il presente disegno e' di proprieta' aziendale - La Societa' tutelera' i propri diritti a termine di legge.



00	02-03-12	EMISSIONE	AGUZZI	SEBASTIANELLI	FRASSINELLI
INDICE	DATA	R E V I S I O N I	ELABORATO	VERIFICATO	APPROVATO
SNAM RETE GAS			Dis. J01811-PPL-DW-400-0030		
ENERECO ENGINEERING AND CONSULTING			Comm. NR/11030		

LEGENDA

SIMBOLOGIA CARTOGRAFICA

- Metanodotti da porre fuori esercizio e rimuovere
- Metanodotti in progetto
- Metanodotti in esercizio
- Altre condotte di terzi
- Aree impianti stacco-terminale in progetto
- Aree impianti stacco-terminale esistenti
- Limite sovrapposizione fogli
- Impianti di linea da porre fuori esercizio e rimuovere
- Impianti di linea in progetto
- Impianti di linea su rete in esercizio
- Gallerie, Tunnel, Mini-Microtunnel, Raise Boring e T.O.C.
- T.E.E.M. in progetto

SIMBOLOGIA MECCANICA

- Punto di intercettazione di linea (P.I.L.)
- Punto di intercettazione di derivazione importante (P.I.D.I.)
- Punto di intercettazione di derivazione semplice con stacco da P.I.L. (P.I.D.S.)
- Punto di intercettazione e derivazione semplice con stacco da Linea (P.I.D.S.)
- Punto di intercettazione con discaggio di allacciamento (P.I.D.A.)
- Punto predisposto per il discaggio di allacciamento (P.P.D.A.)
- Punto di sezionamento elettrico terminale (P.S.E.T.)
- Stazione predisposta per lancio e ricevimento PIG
- Impianto di riduzione/egolazione della pressione

Il presente disegno e' di proprieta' aziendale - La Societa' tutelera' i propri diritti a termine di legge.

Progressiva chilometrica	N.	
Comuni		
Province		
Impianti	TIPO - N. - PROGR. km	TIPO - N. - ESISTENTE
Opere di sostegno /consolidamento		
Opere di regimazione	idraulica	
Opere di drenaggio	acque superficiali	
Opere di ripristino vegetazionale	Inerbimenti	Siepi e filari
	Fasce di vegetazione ripariale	Boschi planiziali
		Boschi di interesse faunistico