PLANIMETRIA QUADRO 8 - SCALA 1:1.000

PLANIMETRIA QUADRO 5 - SCALA 1:1.000

PLANIMETRIA QUADRO 7 - SCALA 1:1.000

PLANIMETRIA DI RIFERIMENTO SCALA 1:15.000

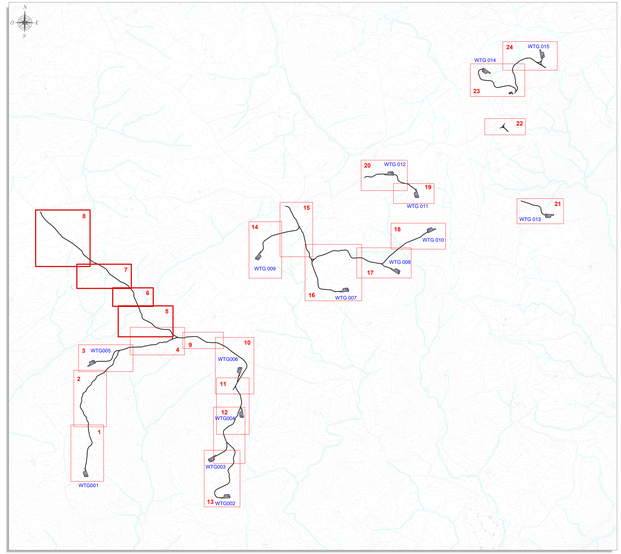

PLANIMETRIA QUADRO 6 - SCALA 1:1.000

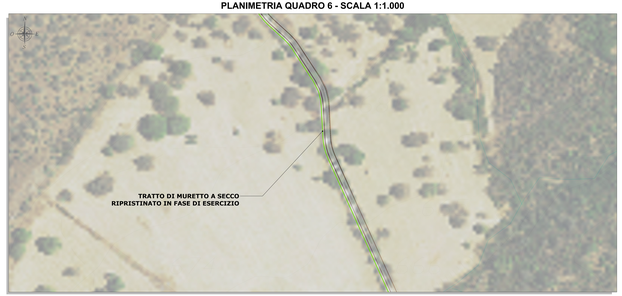

LEGENDA

SIMBOLO	DESCRIZIONE
	Aerogeneratore
	Fondazioni aerogeneratori
	Piazzola di esercizio
	Area oggetto di recupero ambientale
	Scarpata in rilevato oggetto di recupero ambientale
	Scarpata in scavo oggetto di recupero ambientale
	Muretti a secco da ripristinare
	Guado sommergibile esistente
	Attraversamenti in tubo in cls rotocompresso
	Corsi d'acqua

ORDINE INGEGNERI PROVINCIA PALERMO
Ing. Sarti Dott. Ing. Giuseppe Fiorello

Rev.	Data	Descrizione	Dis.	Contr.	Appr.
2	23.10.2023	INTEGRAZIONI VOLONTARIE	SRT	GF	QR
0	11.10.2022	EMISSIONE	SRT	GF	QR

Progettazione e SIA:
Lilith Srl
Via Libica 85 - 00183 Roma
T +39 06 94539001 - F +39 06 94539001
info@lilithsrl.eu - lilithsrl@pec.eu

Incaricato:
Dott. Ing. Giuseppe Fiorello
Via Libica 85 - 00183 Roma
T +39 06 94539001 - F +39 06 94539001
info@lilithsrl.eu - lilithsrl@pec.eu

Committente:
Sicilia Wind Energy
Corso Vittorio Emanuele 349
90134 Palermo

Progetto definitivo per la costruzione e esercizio di un impianto eolico della potenza di 99 MW denominato "Prizzi Piana" da realizzarsi nel comune di Godrano (PA) con le relative opere di connessione elettriche

Commessa n°: 2022/0102

Doc. n°: WIN03006-TCE.2b

- VIABILITÀ E PIAZZOLE - PLANIMETRIA DI PROGETTO -
FASE DI ESERCIZIO -

Revisione: 0

Scala: 1:1.000 - 1:15.000

Sostituisce il: //

Sostituito dal: //

Nome documento: WIN03006-TCE.2b_Viabilità e piazzole - Planimetria di progetto - Fase di esercizio