PLANIMETRIA QUADRO 13 - SCALA 1:1.000

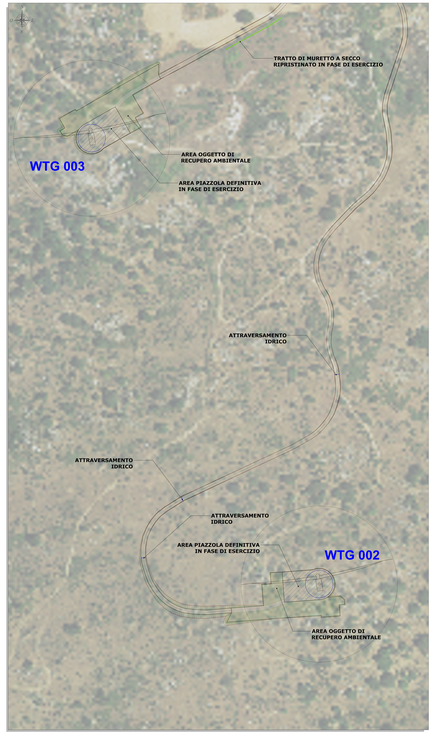

PLANIMETRIA QUADRO 12 - SCALA 1:1.000

PLANIMETRIA QUADRO 11 - SCALA 1:1.000

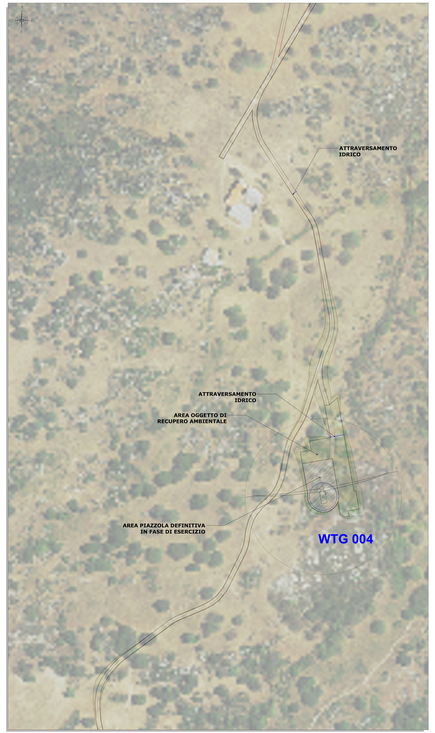

PLANIMETRIA QUADRO 10 - SCALA 1:1.000

PLANIMETRIA DI RIFERIMENTO SCALA 1:15.000

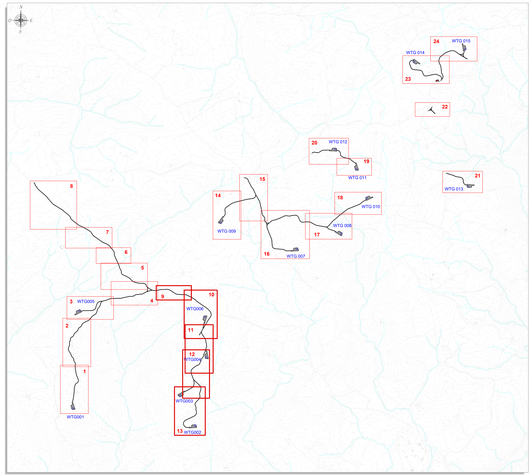

LEGENDA

SIMBOLO	DESCRIZIONE
	Aerogeneratore
	Fondazioni aerogeneratori
	Piazzole di esercizio
	Area oggetto di recupero ambientale
	Scarpata in rilevato oggetto di recupero ambientale
	Scarpata in scavo oggetto di recupero ambientale
	Muretti a secco da ripristinare
	Attraversamenti in tubo in cls rotocompresso
	Corsi d'acqua

PLANIMETRIA QUADRO 9 - SCALA 1:1.000

ORDINE DEGLI INGEGNERI DELLA PROVINCIA DI FOGGIA
Ing. Dott. Ing. Giuseppe Fatiga

Rev.	Data	Descrizione	Dis.	Contr.	Appr.
0	03/2022	INTEGRAZIONI VOLONTARIE	IAT	GF	GR
A	01/2022	EMISSIONE	IAT	GF	GR

Progettazione e SIA:
IAT Consulenza e Progetti S.r.l.
Via Gramsci, 89-91 - 71122 Foggia
Tel. 0881 1973000 - Fax 0881 1973000
info@iatprogetti.it - www.iatprogetti.it

Esperti per la Sostenibilità Ambientale
Via Gramsci, 89-91 - 71122 Foggia
Tel. 0881 1973000 - Fax 0881 1973000
info@esposostenibilita.it - www.esposostenibilita.it

Committente:
Enel Green Power Italia S.r.l.
Viale Tor di Valle, 23 - 00134 Roma

Progetto:
PROGETTO DI COSTRUZIONE ED ESERCIZIO DI UN IMPIANTO EOLICO DELLA POTENZA DI 99 MW DENOMINATO "PIANA FIORE" DA REALIZZARSI NEL COMUNE DI ORTA NOVA (FG) E OPERE CONNESSE CON LE RELATIVE OPERE DI CONNESSIONE ELETTRICHE

Commessa n°: 1-2021-0007

Elaborato:
WIND006-TC0L.b

Revisione: 0

Scala: 1:1.000; 1:15.000

Foglio/Tavola n°: 0

- VIABILITÀ E PIAZZOLE - PLANIMETRIA DI PROGETTO -
- FASE DI ESERCIZIO -

Nome documento: WIND006-TC0L.b_Viabilità e piazzole - Planimetria di progetto - Fase di esercizio

Data/Ora ultimo salvataggio: 22/03/2022 - 12:00