PLANIMETRIA QUADRO 16 - SCALA 1:1.000

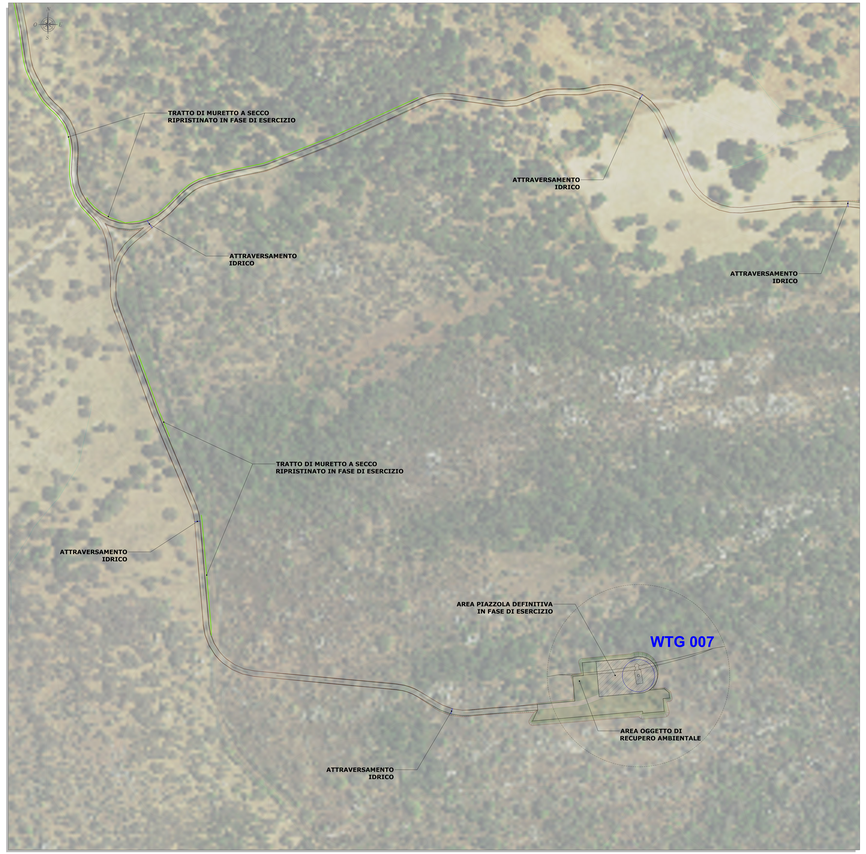

PLANIMETRIA QUADRO 15 - SCALA 1:1.000

PLANIMETRIA QUADRO 14 - SCALA 1:1.000

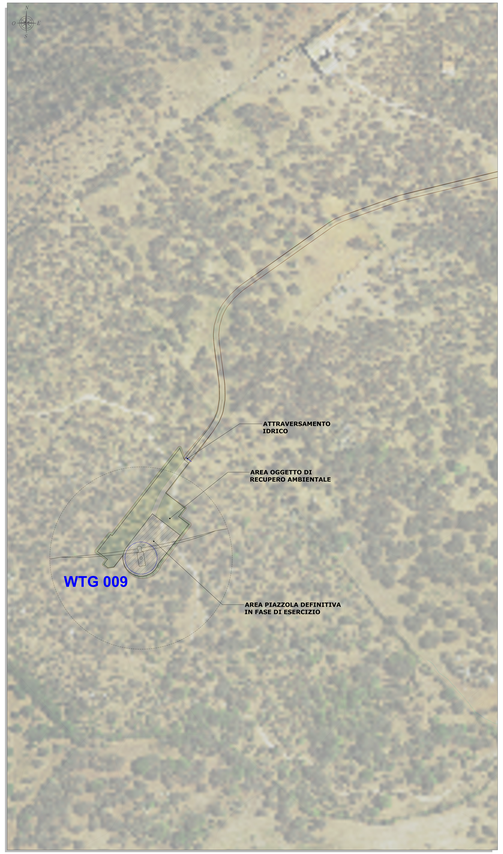

PLANIMETRIA DI RIFERIMENTO SCALA 1:15.000

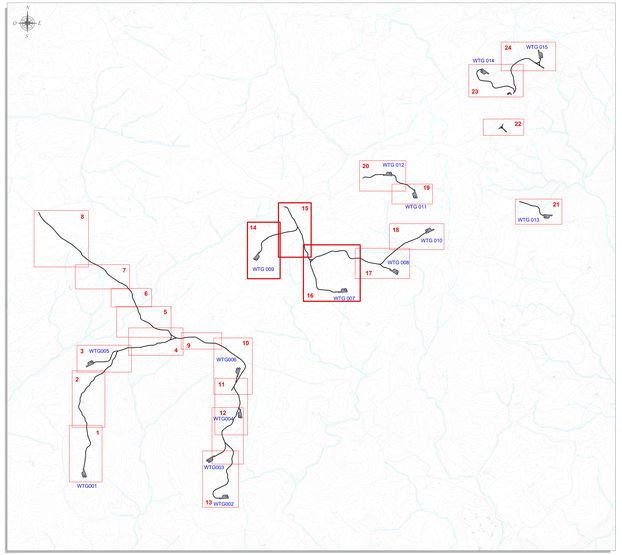

LEGENDA

SIMBOLO	DESCRIZIONE
	Aerogeneratore
	Fondazioni aerogeneratori
	Piazzola di esericizio
	Area oggetto di recupero ambientale
	Scarpata in rilevato oggetto di recupero ambientale
	Scarpata in scavo oggetto di recupero ambientale
	Muretti a secco da ripristinare
	Guado sommergibile esistente
	Attraversamenti in tubo in cls rotocompresso
	Corsi d'acqua

ORDINE INGEGNERI PROVINCIA PALERMO
Ing. Sebastiano Gaziano Raimondi
Ing. Sebastiano Gaziano Raimondi

Rev.	Data	Descrizione	Dis.	Contr.	Appr.
1	03/2023	INTEGRAZIONI VOLONTARIE	LAT	GP	QR
0	11/2022	EMISSIONE	LAT	GP	QR

Progettazione e SIA:
IAT consulenza e progetti srl
Via Giovanni Battista Lamarmora 43 - 00100 Roma
tel +39 06 44241909 - info@iatprogetti.it

Incaricato:
Dott. Agronomo M. Salvatore Margiotta
Dott. For. Giuseppe Margiotta

Committente:
Nome Cognome o Ragione Sociale
Wind Energy Marsala Vento Srl
Via Vittorio Veneto, 11 - 00187 Roma (RM)
P.IVA 16817441007

Commessa n°: 2022/0052

Elaborato:
WIND009-TC8.DI

Revisione: 0

Scala: 1:1.000 - 1:15.000

Sostituisce il: //

Sostituito dal: //

- FAMIGLIA E PIAZZOLE - PLANIMETRIA DI PROGETTO -
FASE DI ESERCIZIO -

Nome documento: WIND009-TC8.DI_FAMIGLIA e piazzole - Planimetria di progetto - Fase di esercizio.pdf