PLANIMETRIA QUADRO 23 - SCALA 1:1.000

PLANIMETRIA QUADRO 20 - SCALA 1:1.000

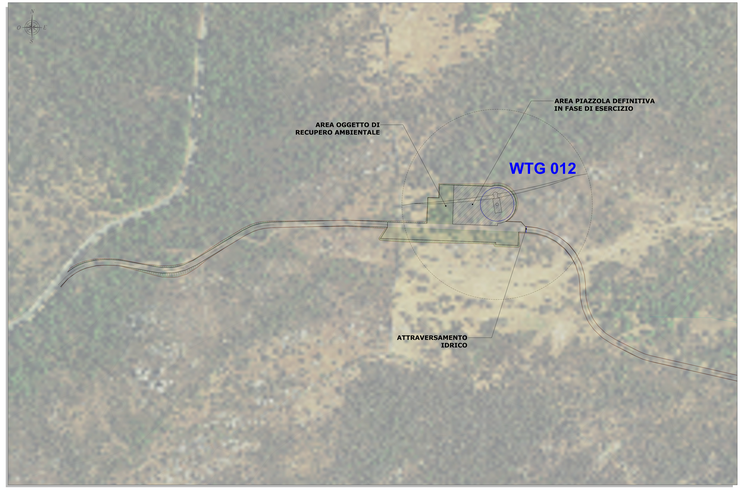

PLANIMETRIA DI RIFERIMENTO SCALA 1:15.000

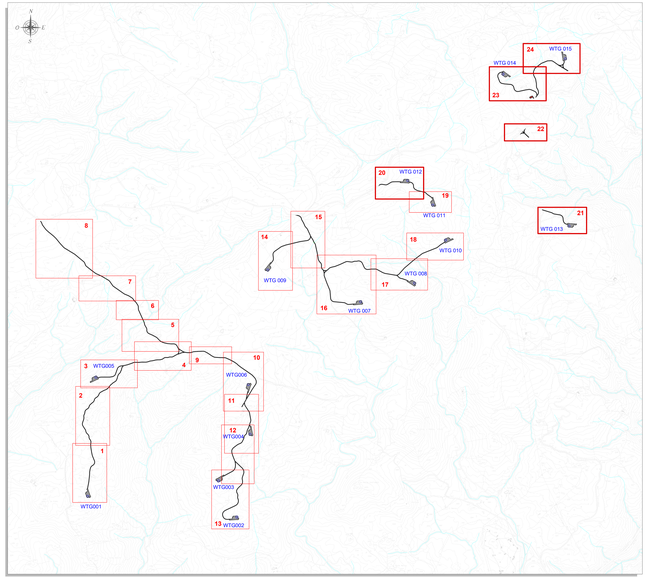

LEGENDA

SIMBOLO	DESCRIZIONE
	Aerogeneratore
	Fondazioni aerogeneratori
	Piazzola di esercizio
	Area oggetto di recupero ambientale
	Scarpata in rilevato oggetto di recupero ambientale
	Scarpata in scavo oggetto di recupero ambientale
	Muretti a secco da ripristinare
	Attraversamenti in tubo in cls rotocompresso
	Corsi d'acqua

PLANIMETRIA QUADRO 24 - SCALA 1:1.000

PLANIMETRIA QUADRO 21 - SCALA 1:1.000

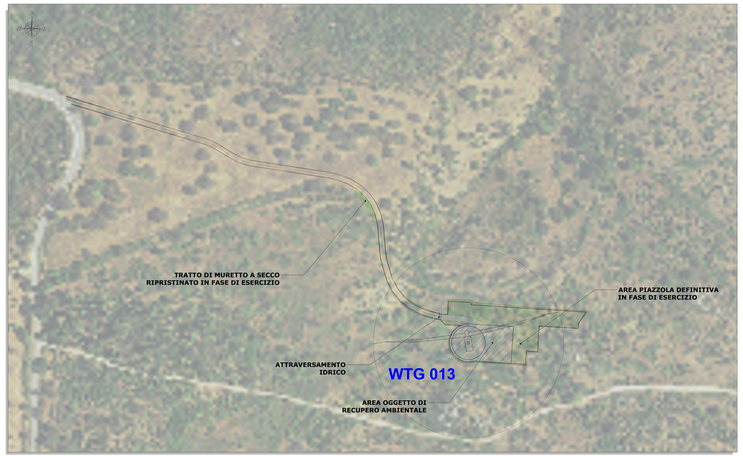

PLANIMETRIA QUADRO 22 - SCALA 1:1.000

ORDINE INGEGNERI PROVINCIA PALERMO
N. 6487 Dott. Ing. Giuseppe Cuccia

Rev	Data	Descrizione	Dis	Contr	Appr
5	03/2023	INTEGRAZIONI VOLONTARIE	IAT	GF	QR
4	11/2022	EMISSIONE	IAT	GF	QR

Progettazione e SIA:
IAT Consulenza e Progetti S.r.l.
Via Salvatore Cammarata, 7 - 90144 Palermo
tel. 091.6817911 - fax 091.6817912
info@iatprogetti.it - www.iatprogetti.it

Incaricato:
Sorgenia Renewables Srl
Via Algardi 2
20148 Milano Italy
P.IVA 08870470960

Committente:
Enna Wind S.r.l.
Piazza Cordusio n.1
20123 Milano - MI

PROGETTO DI COSTRUZIONE ED ESERCIZIO DI UN IMPIANTO EOLICO DELLA POTENZA DI 99 MW DENOMINATO "WINDOS" NEI COMUNI DI MARSALA (TP) E SALEMI (TP) CON LE RELATIVE OPERE DI CONNESSIONE ELETTRICHE

Commessa n° 2022/0002

Dis. n° WINDOS-TOS.2f

Revisione: 5

Scala: 1:1.000 - 1:15.000

Sostituisce il: //

Sostituito dal: //

- VIABILITÀ E PIAZZOLE - PLANIMETRIA DI PROGETTO -
FASE DI ESERCIZIO -

Nome documento: WINDOS-TOS.2f_Viabilità e piazzole - Planimetria di progetto - Fase di esercizio