



Il presente disegno e' di proprieta' aziendale - La Societa' tutelera' i propri diritti a termine di legge.



COROGRAFIA Scala 1:250.000

| | | | | | | | |
|---------------------------------------------------------------------------------------|----------|--------------------------------|---------------------------------------------------------------------------------------|---------------|-------------|-----------------------------|-----------|
| 01 | 15-03-13 | EMISSIONE PER INTEGRAZIONE SIA | AGUZZI | SEBASTIANELLI | FRASSINELLI | | |
| 00 | 02-03-12 | EMISSIONE | AGUZZI | SEBASTIANELLI | FRASSINELLI | | |
| INDICE | DATA | R E V I S I O N I | | | ELABORATO | VERIFICATO | APPROVATO |
|  | | |  | | | Dis. J01811-PPL-DW-100-0024 | |
| Metanodotto: | | | CERVIGNANO - MORTARA DN 1400 (56"), DP 75 bar | | | Fig. 1 di 21 | |
| | | | | | | Comm. NR/11030 | |
| | | | | | | INDICE 0001 | |
| | | | | | | Scala 1:10000 | |
| STRUMENTI DI TUTELA E PIANIFICAZIONE PROVINCIALI | | | | | | Sostituisce il | |
| | | | | | | Sostituito dal | |

Met. CERVIGNANO – MORTARA
DN 1400 (56"), DP 75 bar


| | | | | | | | |
|--------|----------|--------------------------------|--------|---------------|-------------|------------|-----------|
| 01 | 15-03-13 | EMISSIONE PER INTEGRAZIONE SIA | AGUZZI | SEBASTIANELLI | FRASSINELLI | | |
| 00 | 02-03-12 | EMISSIONE | AGUZZI | SEBASTIANELLI | FRASSINELLI | | |
| INDICE | DATA | REVISIONI | | | ELABORATO | VERIFICATO | APPROVATO |

Foglio
2
di 21
Scala
1:10000


STRUMENTI DI TUTELA E PIANIFICAZIONE PROVINCIALI



Dis. J01811-PPL-DW-100-0024
Comm. NR/11030

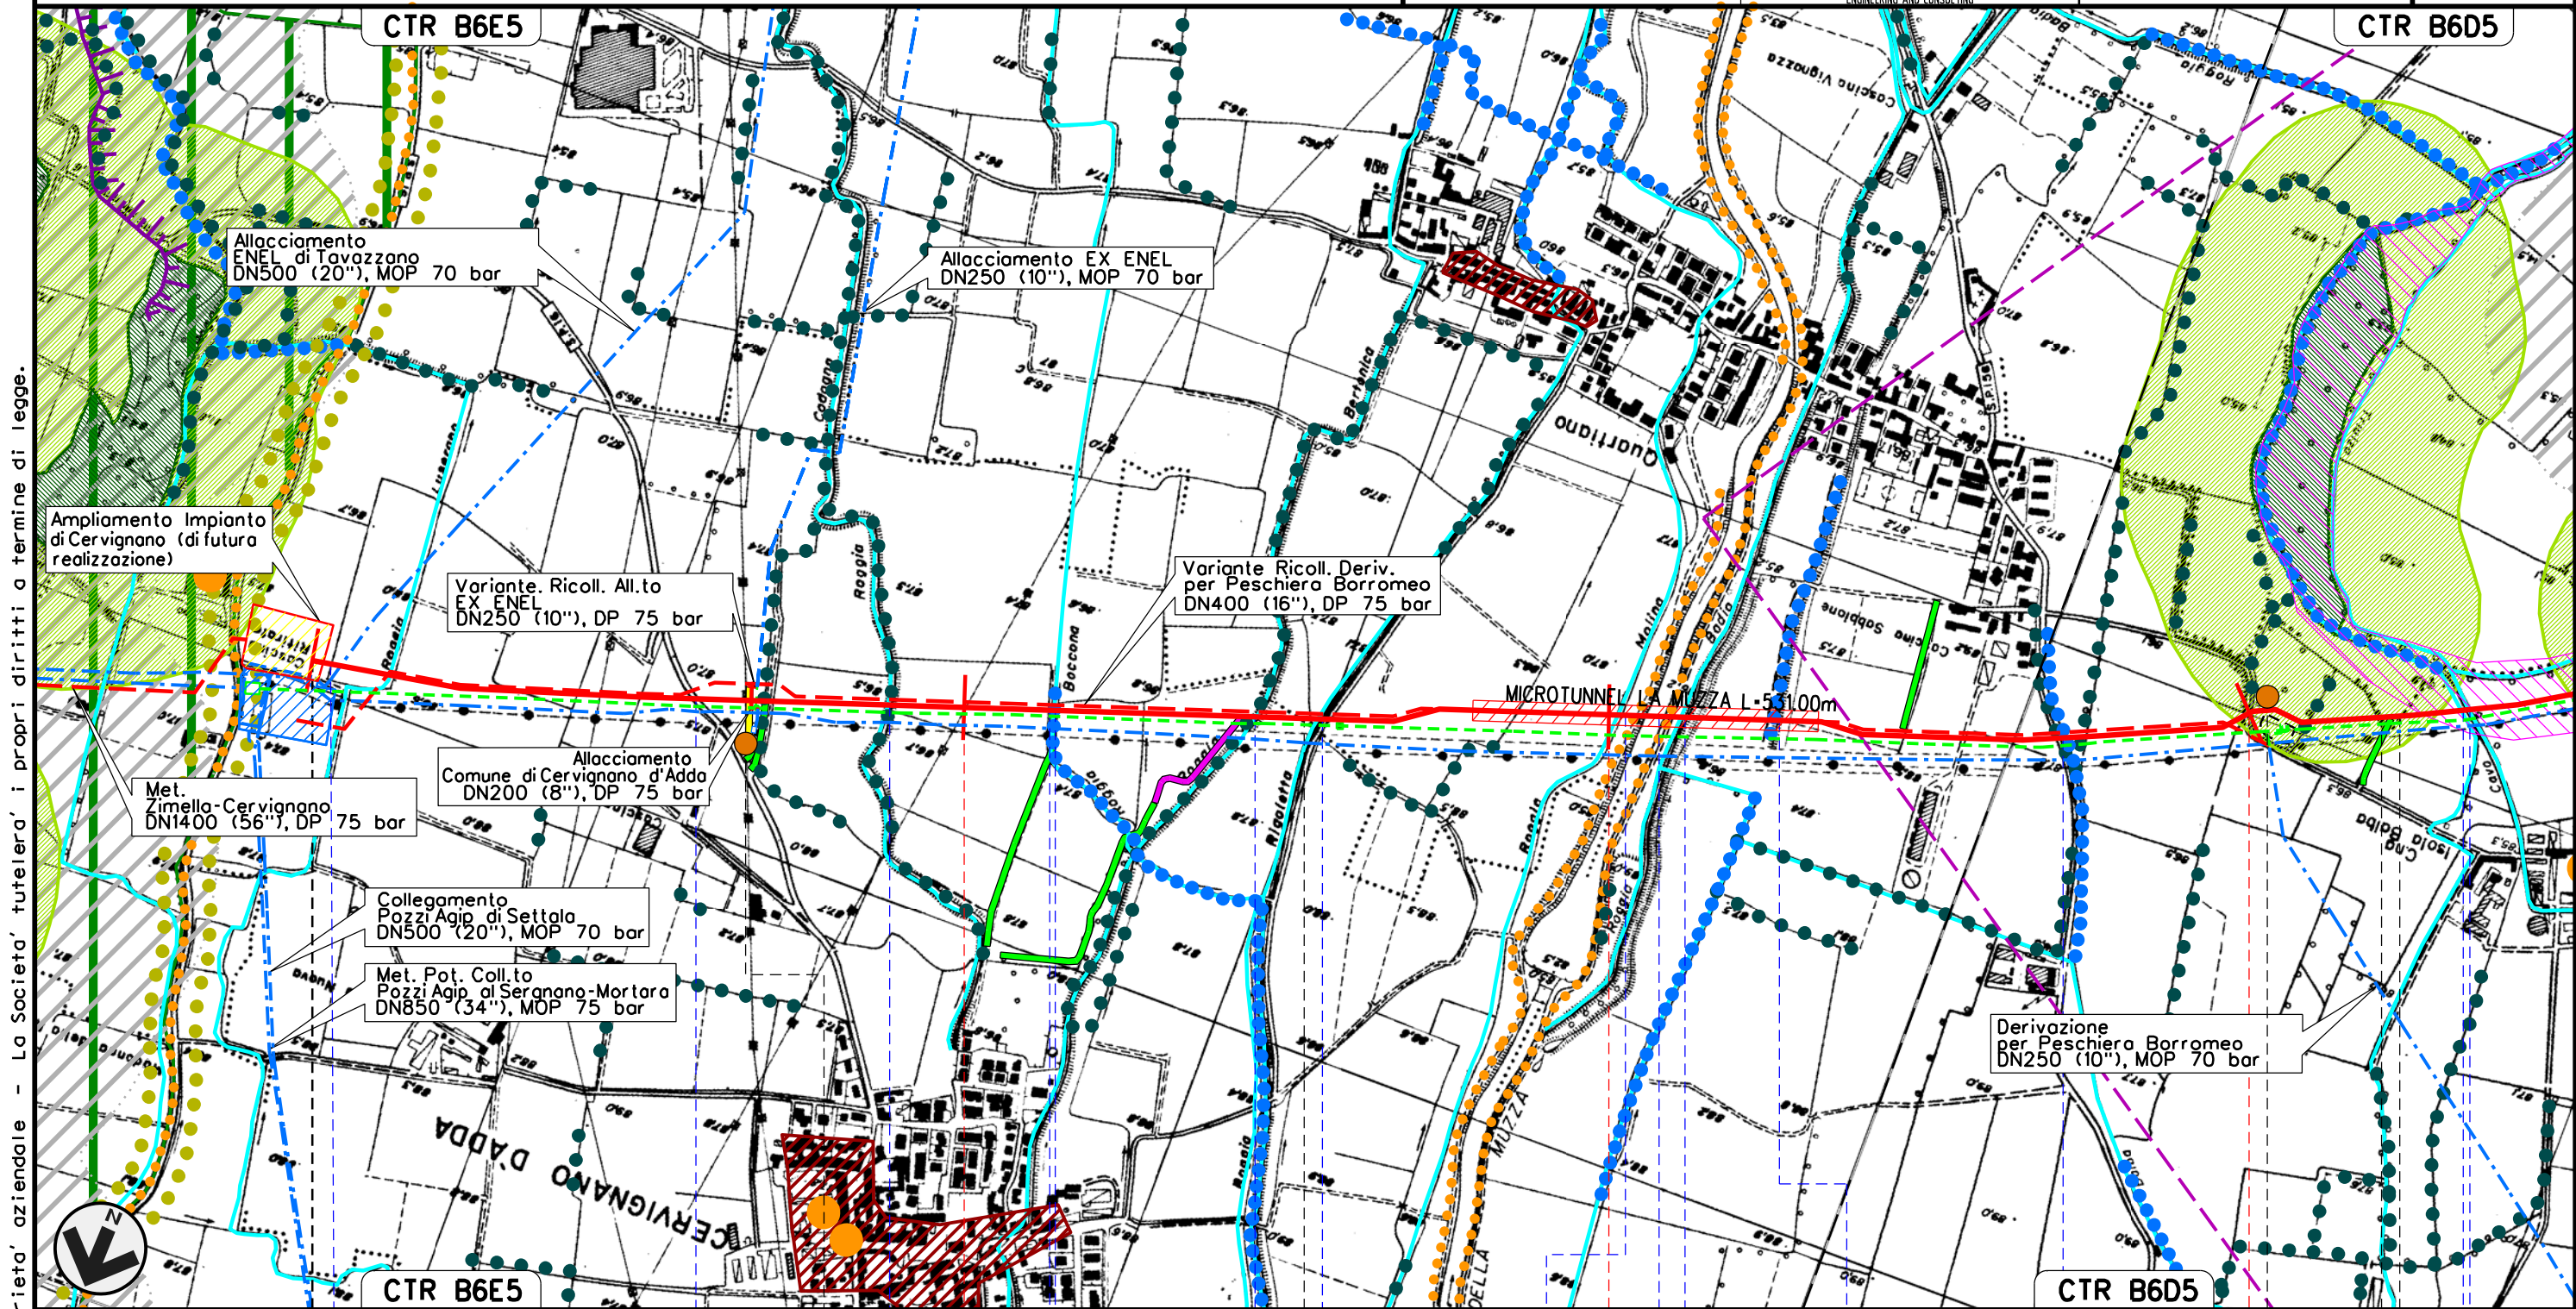

Il presente disegno e' di proprieta' aziendale - La Societa' tutelera' i propri diritti a termine di legge.

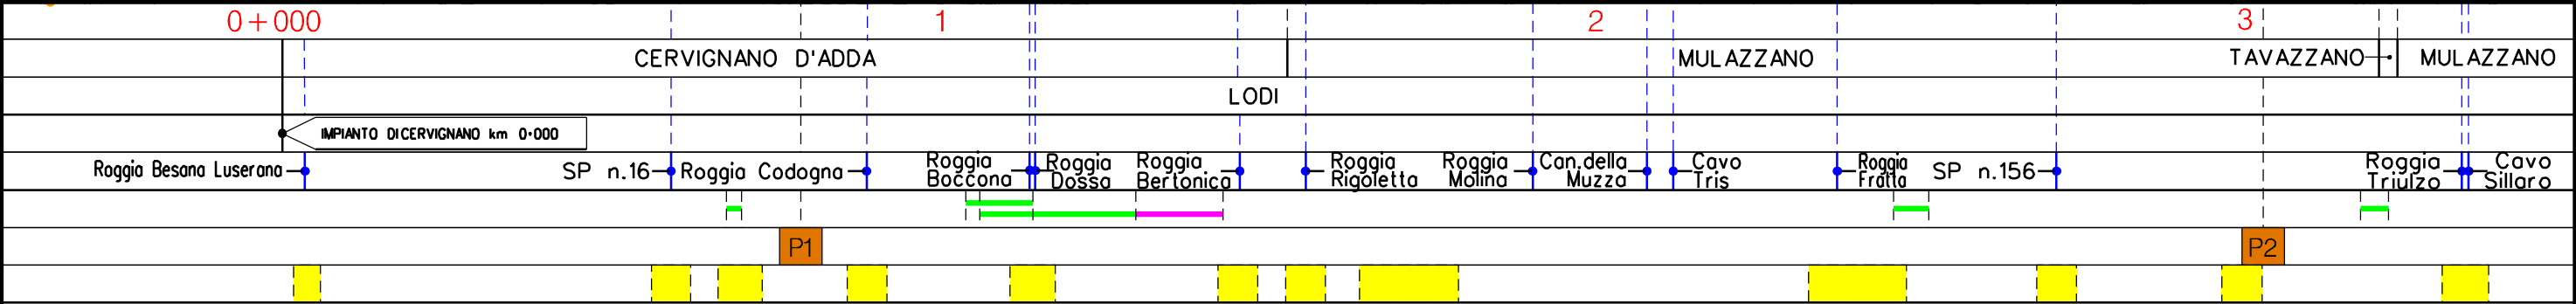


Met. CERVIGNANO – MORTARA
DN 1400 (56"), DP 75 bar

STRUMENTI DI TUTELA E PIANIFICAZIONE PROVINCIALI

| | | | | | |
|-------------------------------------------------------------------------------------|----------|--------------------------------|-------------------------------------------------------------------------------------|---------------|-------------|
| 01 | 15-03-13 | EMISSIONE PER INTEGRAZIONE SIA | AGUZZI | SEBASTIANELLI | FRASSINELLI |
| 00 | 02-03-12 | EMISSIONE | AGUZZI | SEBASTIANELLI | FRASSINELLI |
| INDICE | DATA | R E V I S I O N I | | | ELABORATO |
|  | | |  | | |
| | | | Dis. J01811-PPL-DW-100-0024 | | |
| | | | Comm. NR/11030 | | |

Foglio
3
di 21
Scala
1:10000

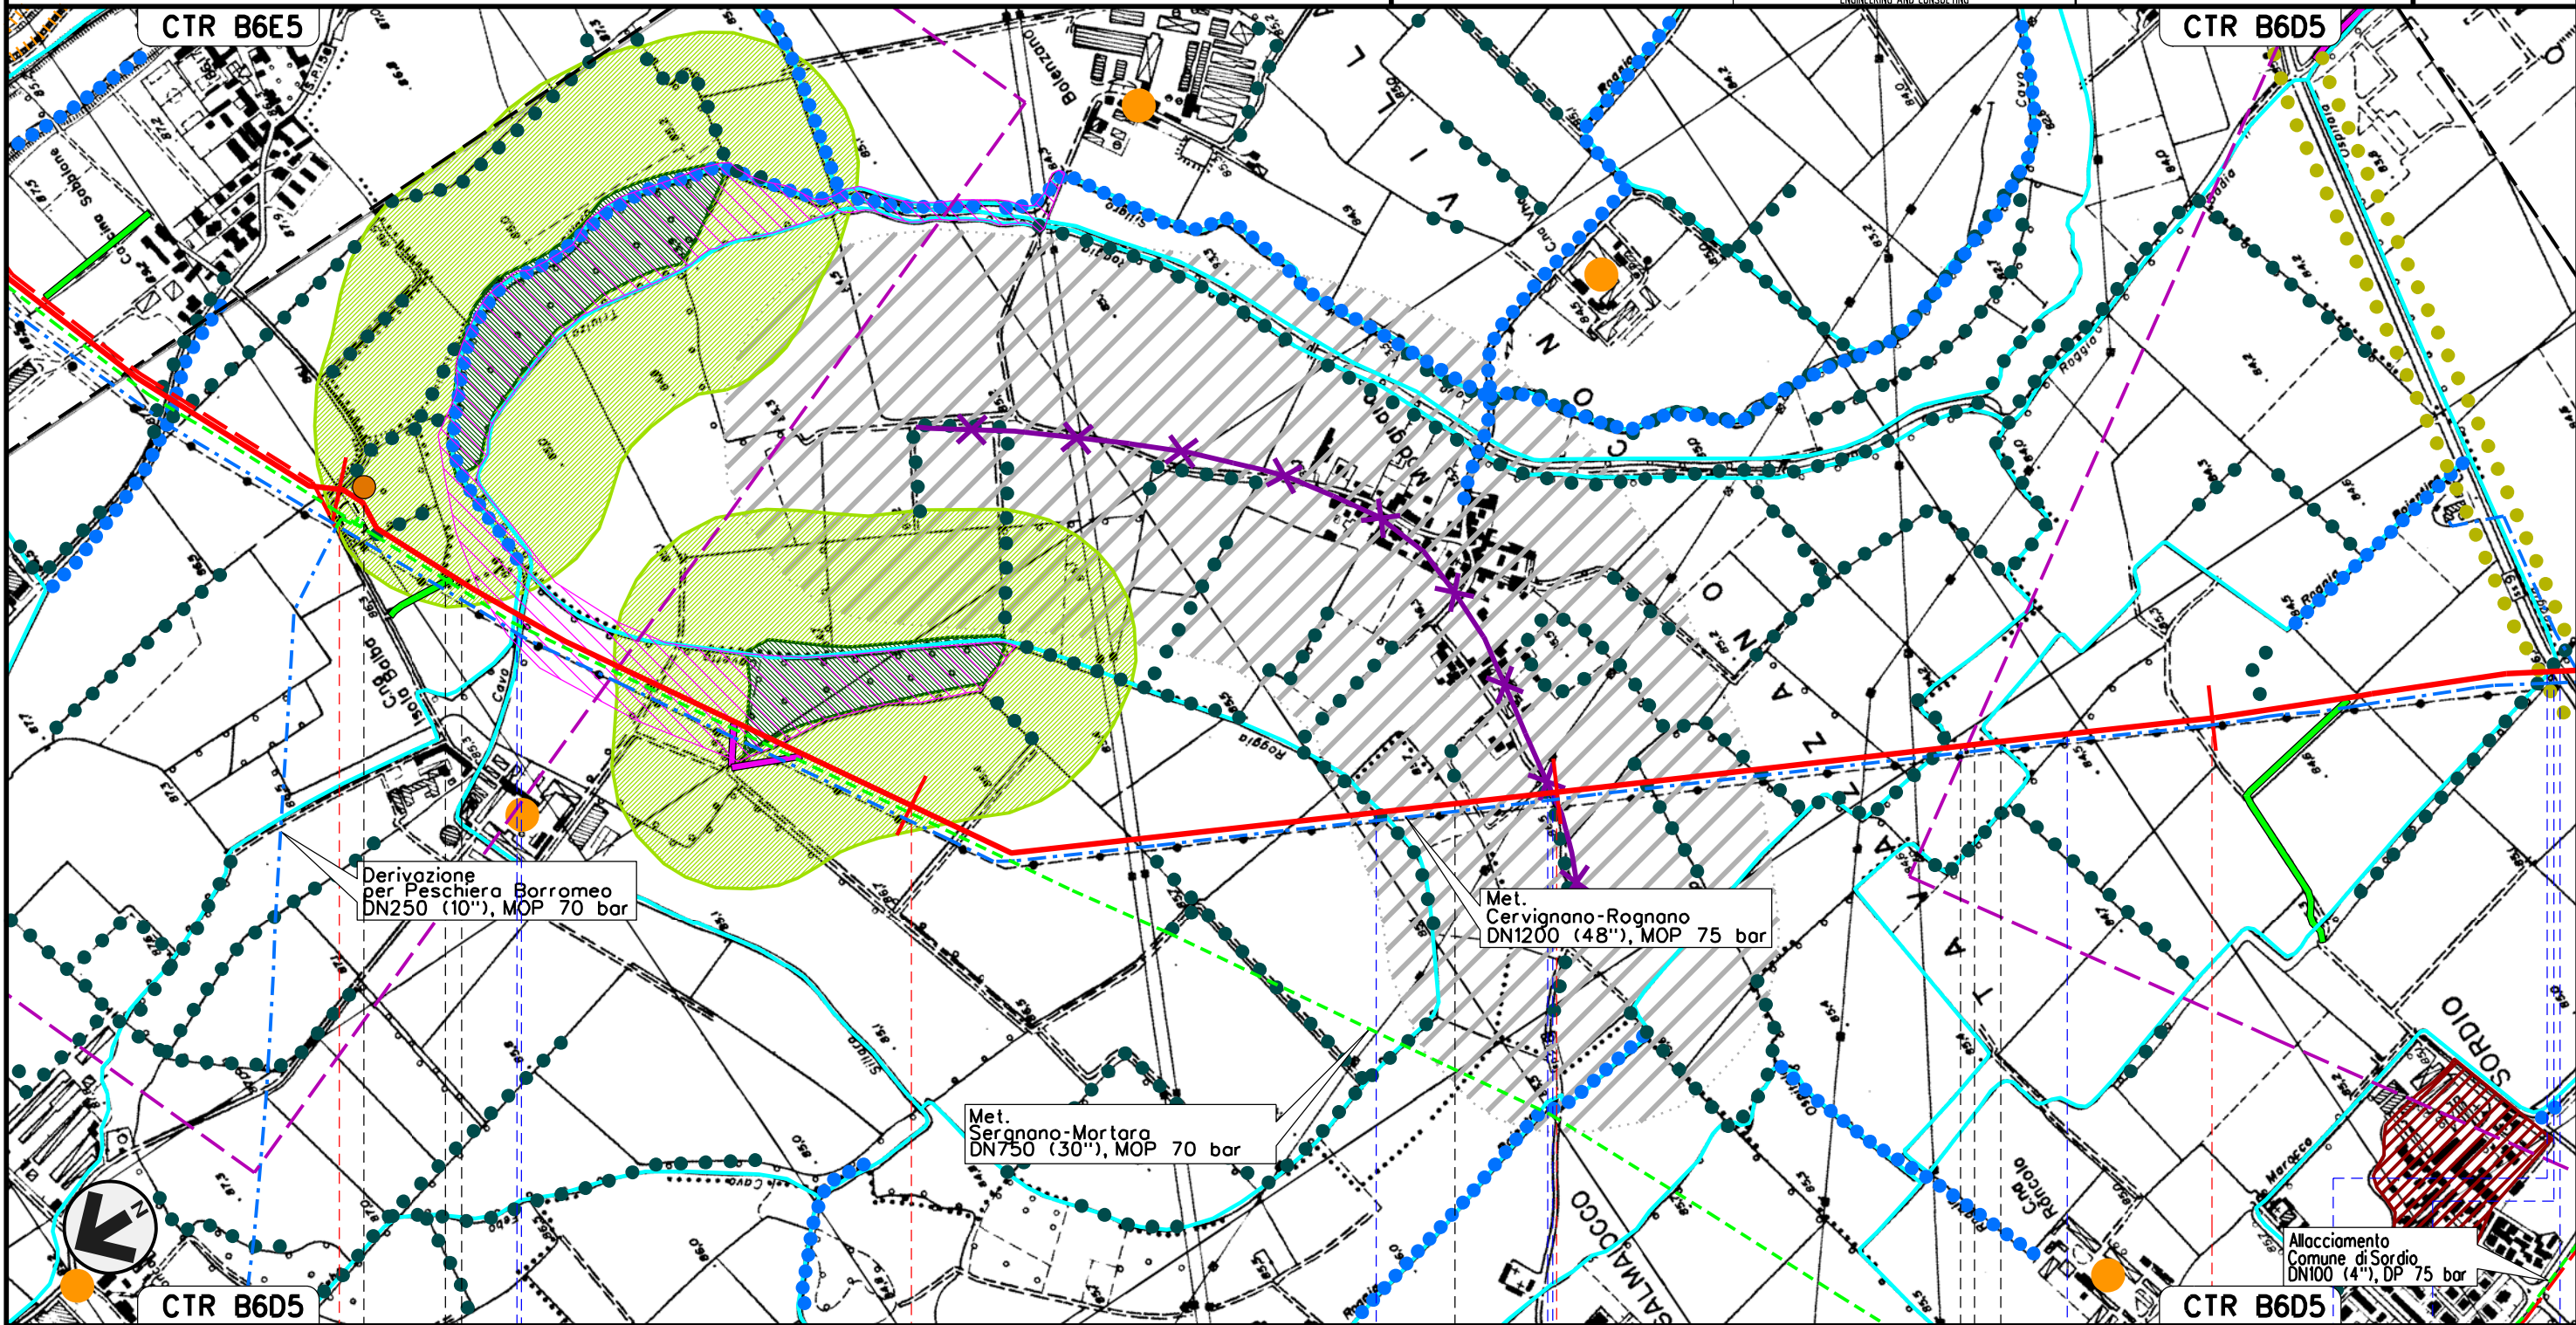


| | | | |
|----------------|--------------------------|----------------------------|--------------------------|
| 3 | 4 | 5 | 6 |
| MULAZZANO | TAVAZZANO CON VILLAVESCO | MULAZZANO | TAVAZZANO CON VILLAVESCO |
| | | LODI | SORDIO |
| | | TAVAZZANO CON VILLAVESCO | |
| Roggia Triulzo | Cavo Sillaro | Roggia Cavetto del Sillaro | Roggia Camola |
| | | SP n.218 | Roggia Boienta |
| | | Roggia Ospedalina | Roggia Bolluta |
| | | S.S. n.9 | |

Il presente disegno e' di proprieta' aziendale - La Societa' tutelera' i propri diritti a termine di legge.


Met. CERVIGNANO – MORTARA
DN 1400 (56"), DP 75 bar

STRUMENTI DI TUTELA E PIANIFICAZIONE PROVINCIALI

| | | | | | |
|-------------------------------------------------------------------------------------|----------|--------------------------------|-------------------------------------------------------------------------------------|---------------|----------------|
| 01 | 15-03-13 | EMISSIONE PER INTEGRAZIONE SIA | AGUZZI | SEBASTIANELLI | FRASSINELLI |
| 00 | 02-03-12 | EMISSIONE | AGUZZI | SEBASTIANELLI | FRASSINELLI |
| INDICE | DATA | REVISIONI | ELABORATO | VERIFICATO | APPROVATO |
|  | | |  | | |
| | | | Dis. J01811-PPL-DW-100-0024 | | Foglio 4 di 21 |
| | | | Comm. NR/11030 | | Scala 1:10000 |

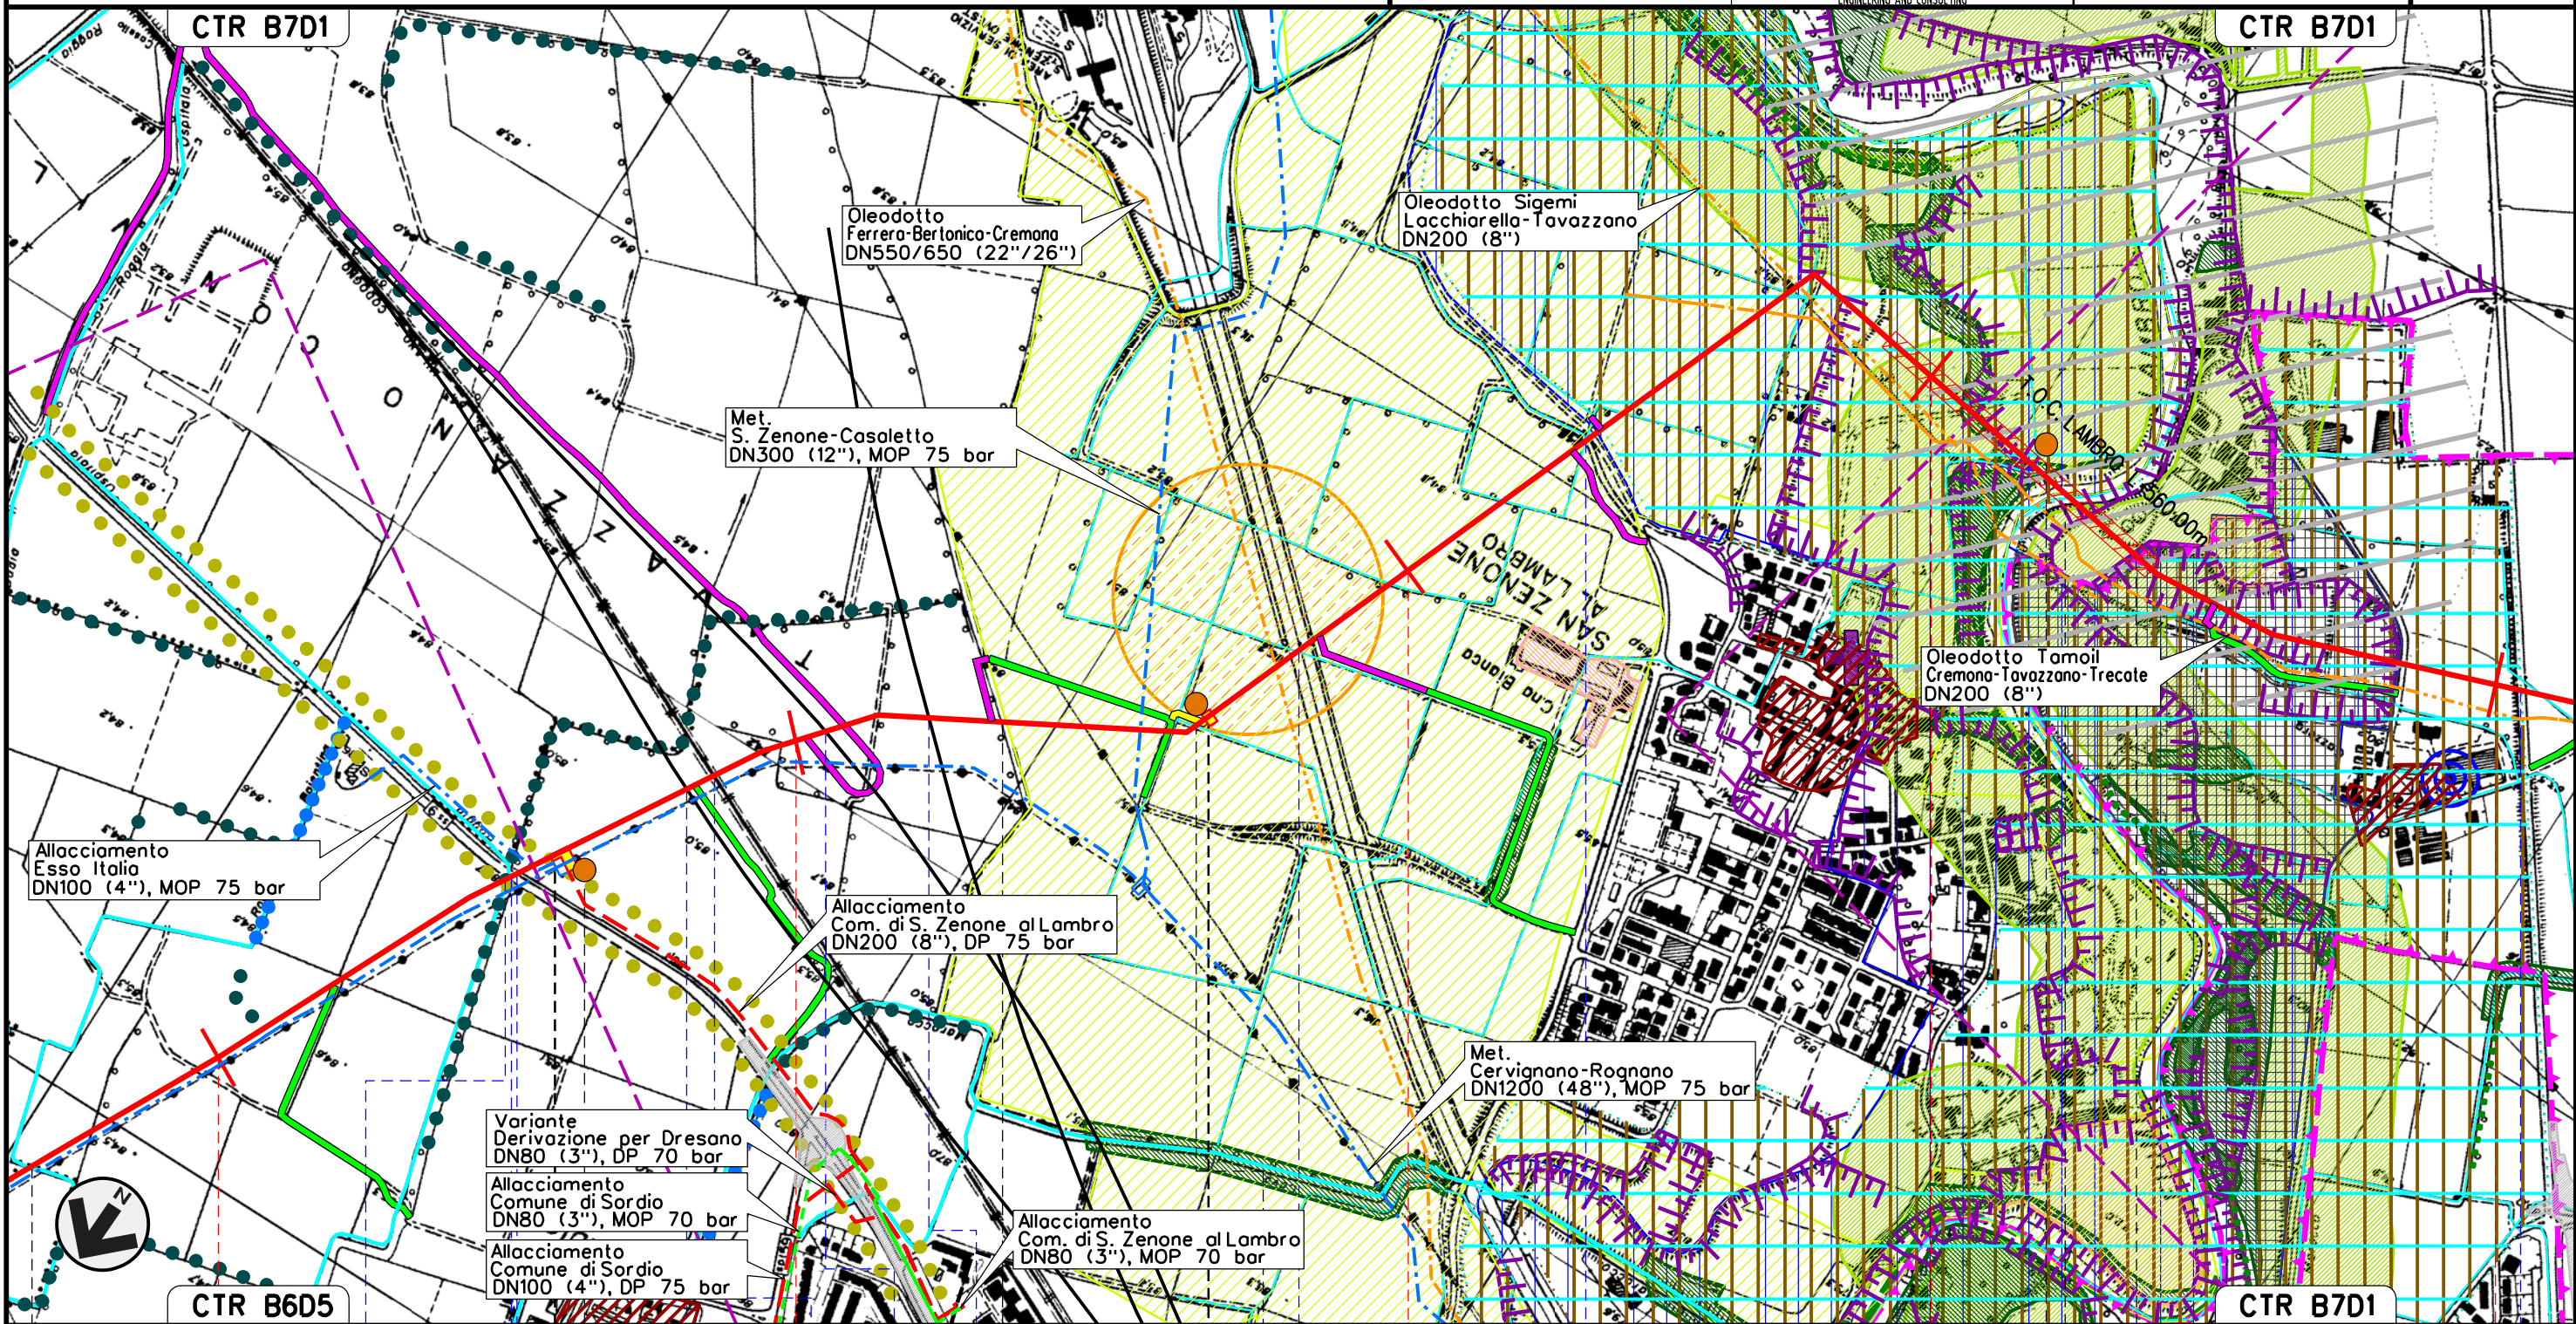

Il presente disegno e' di proprieta' aziendale - La Societa' tutelera' i propri diritti a termine di legge.

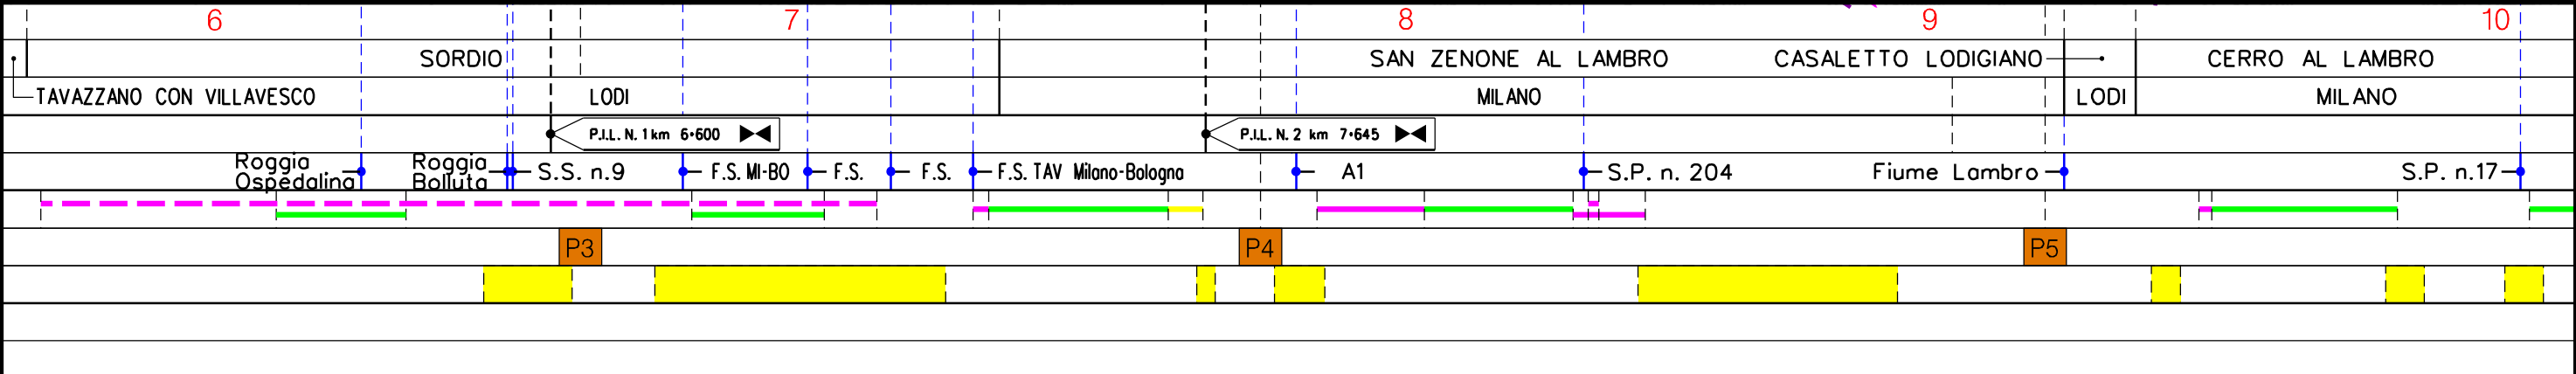

Met. CERVIGNANO – MORTARA
DN 1400 (56"), DP 75 bar

STRUMENTI DI TUTELA E PIANIFICAZIONE PROVINCIALI


| | | | | | | | |
|--------|----------|--------------------------------|--------|---------------|-------------|------------|-----------|
| 01 | 15-03-13 | EMISSIONE PER INTEGRAZIONE SIA | AGUZZI | SEBASTIANELLI | FRASSINELLI | | |
| 00 | 02-03-12 | EMISSIONE | AGUZZI | SEBASTIANELLI | FRASSINELLI | | |
| INDICE | DATA | R E V I S I O N I | | | ELABORATO | VERIFICATO | APPROVATO |

Foglio
5
di 21
Scala
1:10000



Dis. J01811-PPL-DW-100-0024
Comm. NR/11030

Il presente disegno e' di proprieta' aziendale - La Societa' tutelera' i propri diritti a termine di legge.

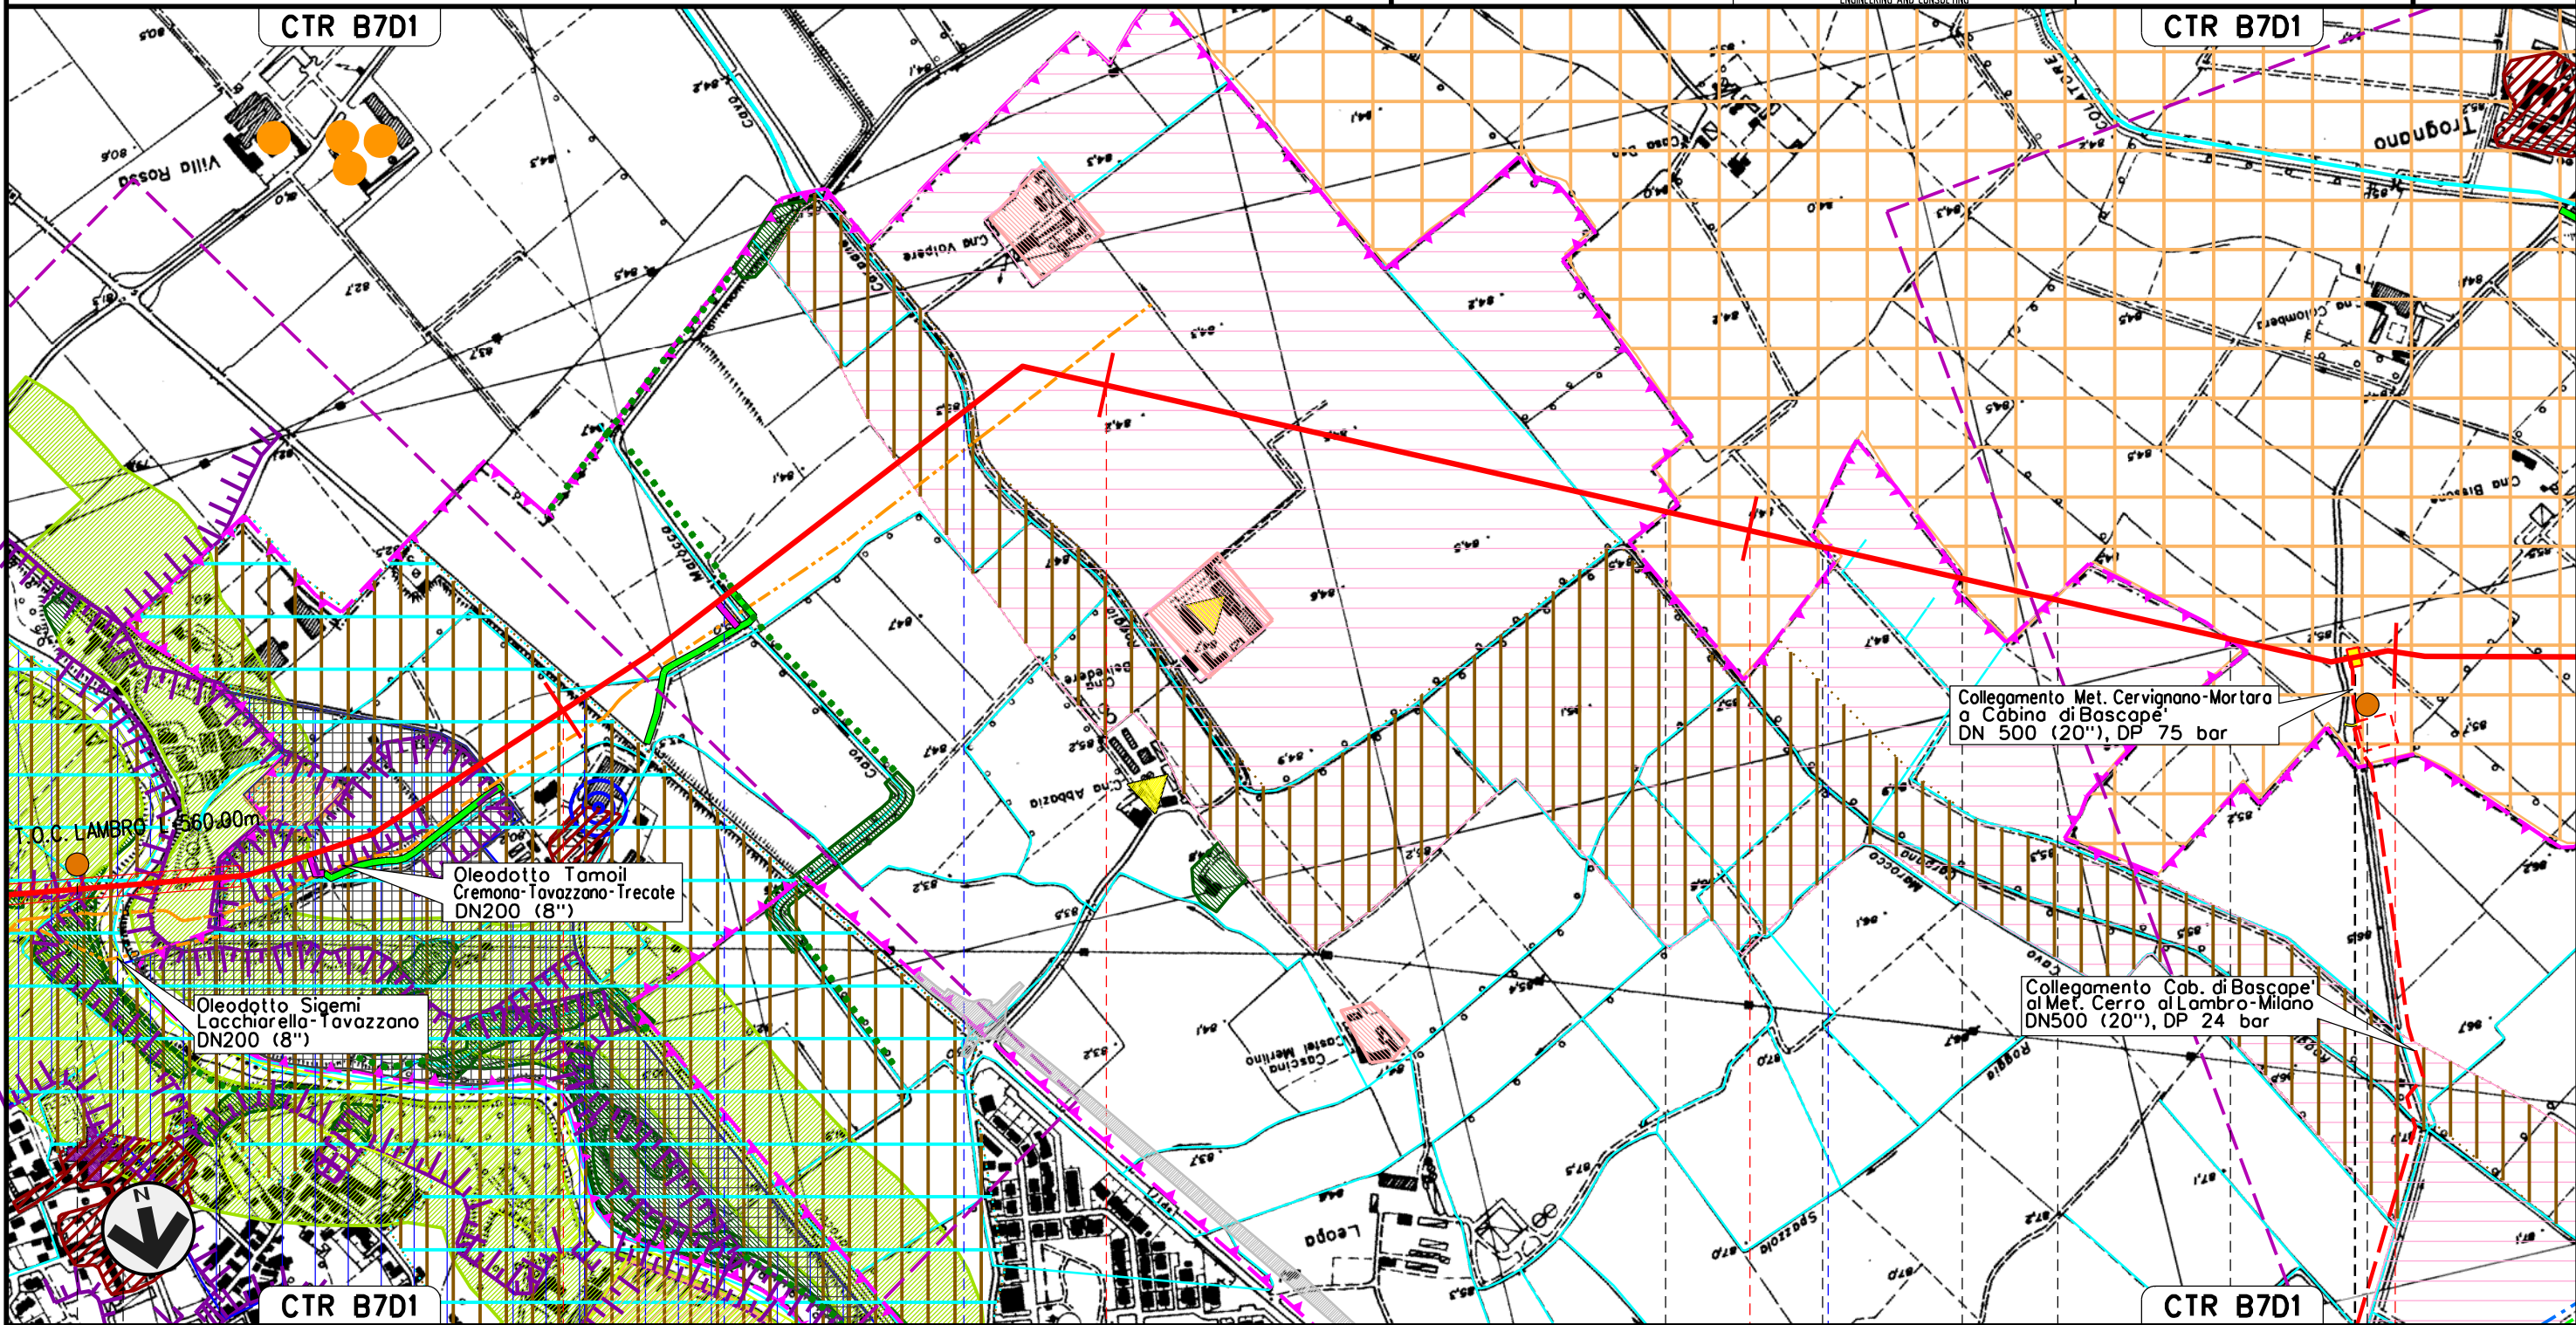

| | | | | | |
|---------------------|---------------------|-----------------|----|----------------|-----------------|
| S. ZENONE AL LAMBRO | | 10 | 11 | 12 | 13 |
| MILANO | CASALETTO LODIGIANO | CERRO AL LAMBRO | | BASCAPE' | CERRO AL LAMBRO |
| LODI | | MILANO | | PAVIA | MILANO |
| S.P. n.17 | | Cavo Marocco | | Roggia Carpana | |
| | | | | Roggia | |
| P5 | | | | | P6 |


P.I.D.I. N. 3 km 12-945

Met. CERVIGNANO – MORTARA
DN 1400 (56"), DP 75 bar

STRUMENTI DI TUTELA E PIANIFICAZIONE PROVINCIALI

| | | | | | |
|-------------------------------------------------------------------------------------|----------|--------------------------------|-------------------------------------------------------------------------------------|---------------|----------------|
| 01 | 15-03-13 | EMISSIONE PER INTEGRAZIONE SIA | AGUZZI | SEBASTIANELLI | FRASSINELLI |
| 00 | 02-03-12 | EMISSIONE | AGUZZI | SEBASTIANELLI | FRASSINELLI |
| INDICE | DATA | R E V I S I O N I | | | ELABORATO |
|  | | |  | | |
| | | | Dis. J01811-PPL-DW-100-0024 | | Comm. NR/11030 |

Foglio
6
di 21
Scala
1:10000

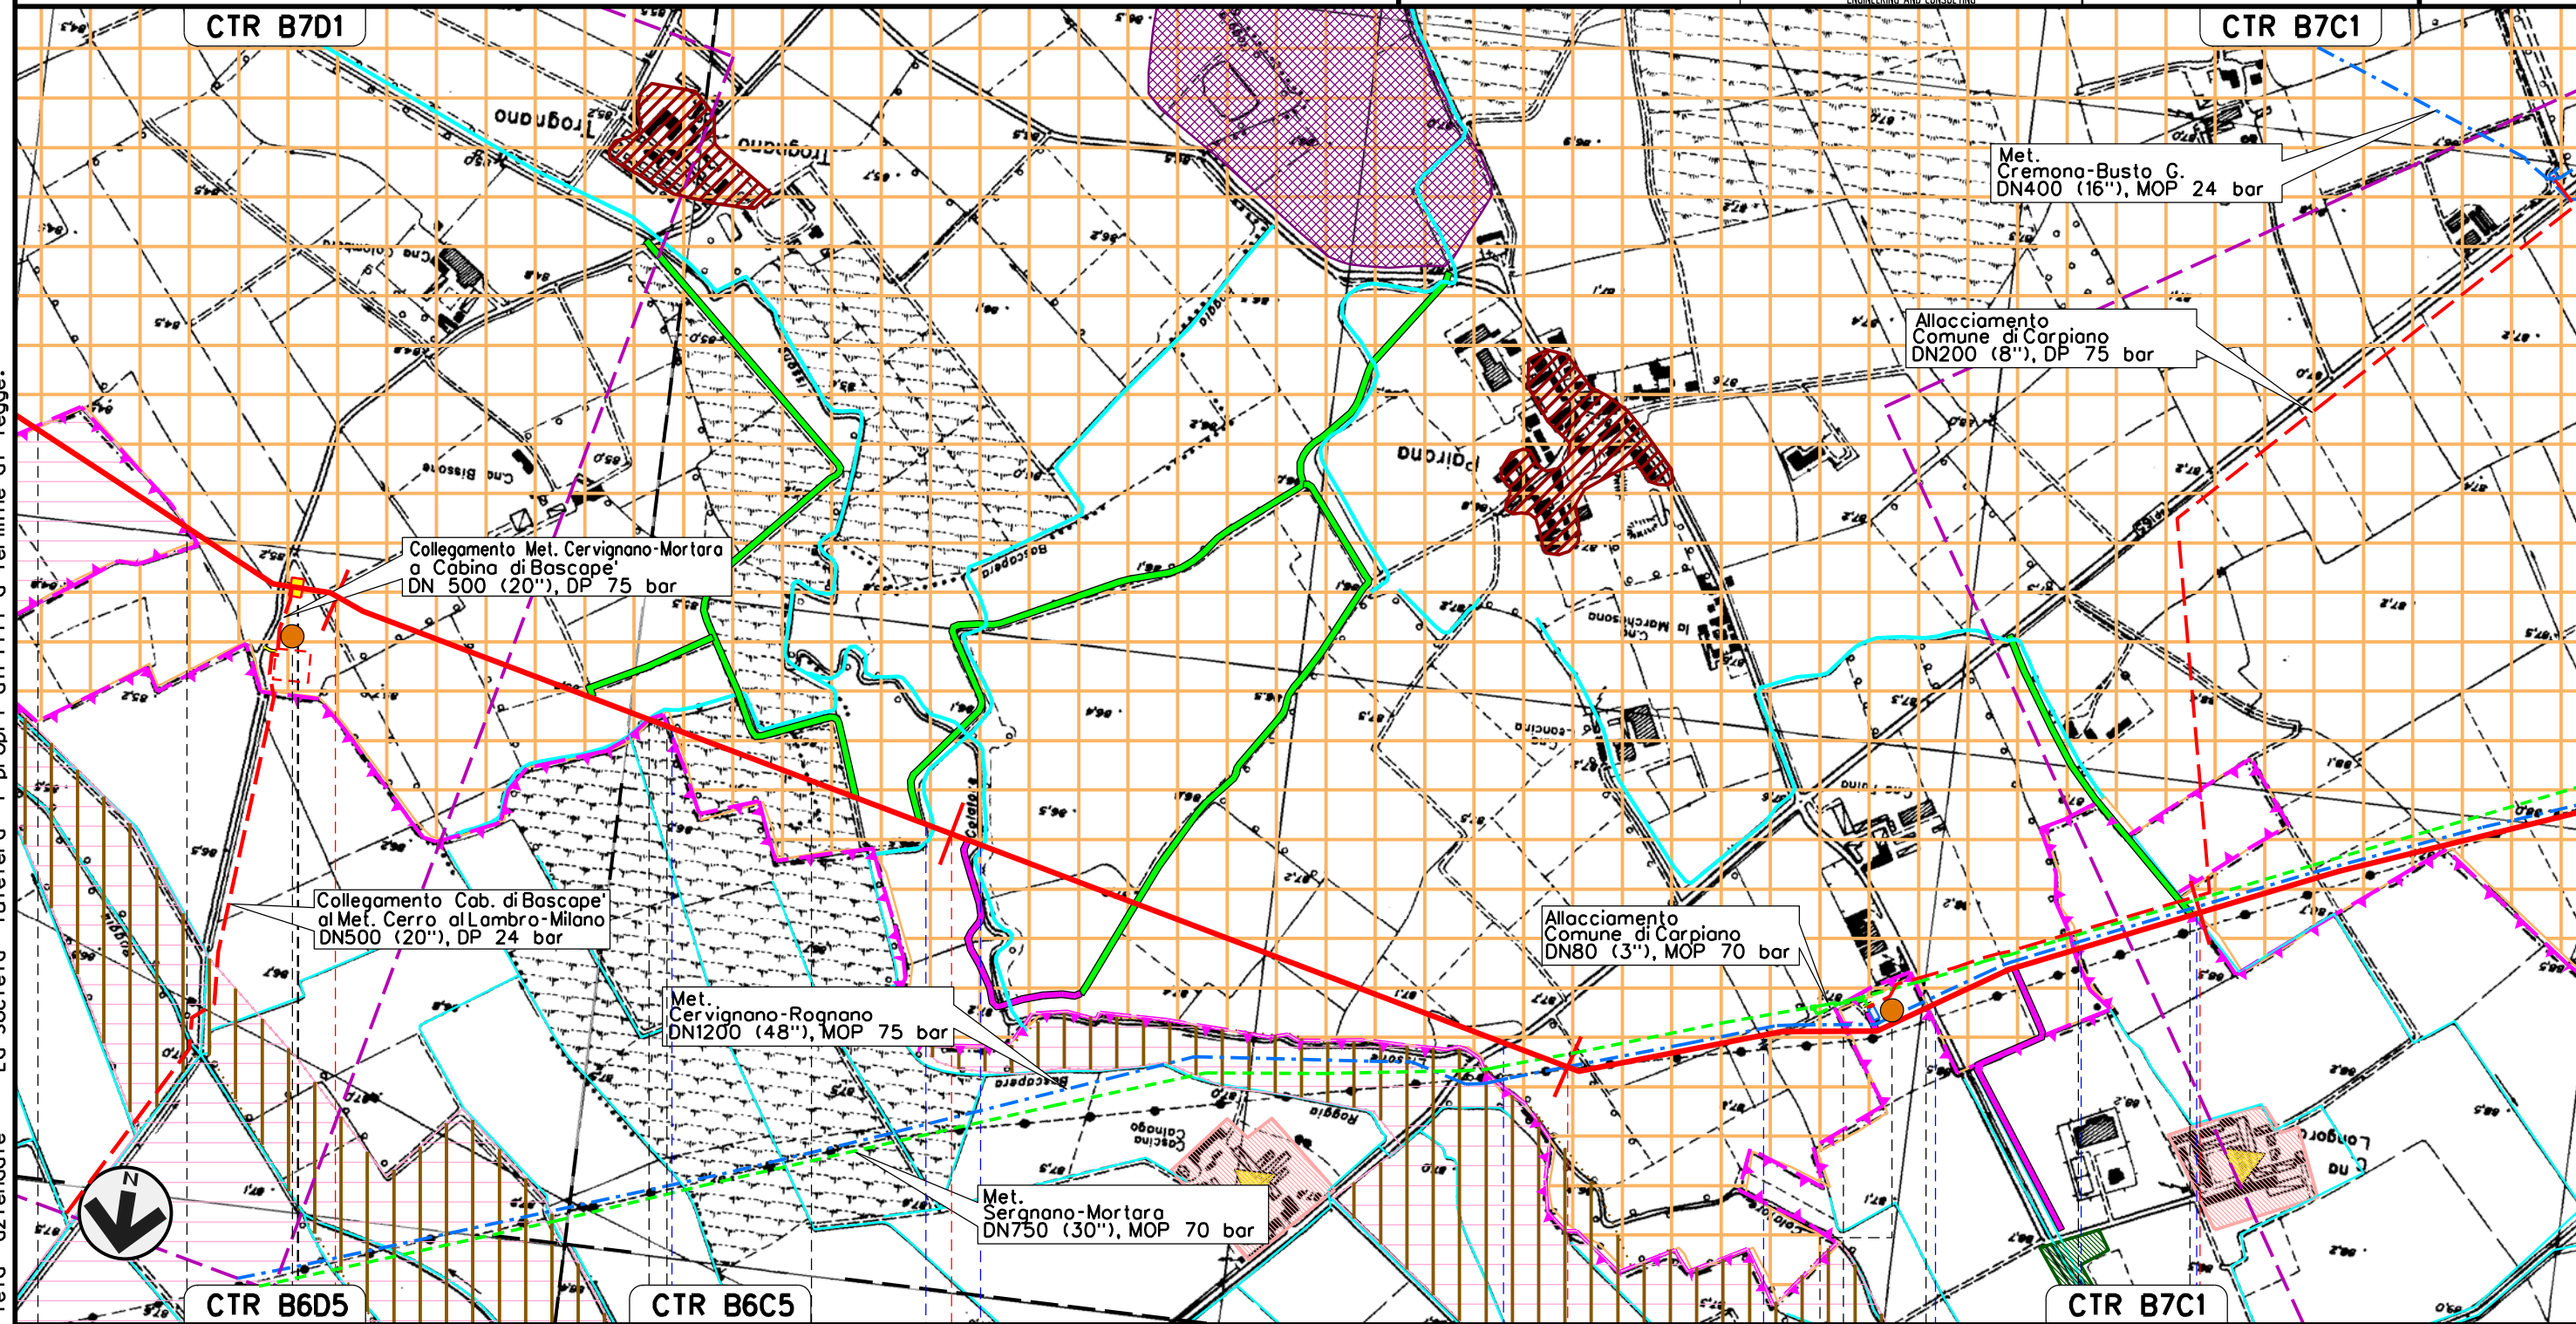

Il presente disegno e' di proprieta' aziendale - La Societa' tutelera' i propri diritti a termine di legge.

| | | | | | | |
|-----------------|------------------------|------------------|--------------|----------------------------|--------------|---------------|
| BASCAPE' | 13 | CARPIANO | 14 | 15 | 16 | |
| CERRO AL LAMBRO | BASCAPE' | BASCAPE' | LANDRIANO | CARPIANO | LANDRIANO | LANDRIANO |
| MILANO | PAVIA | MILANO | PAVIA | MILANO | PAVIA | PAVIA |
| PAVIA | P.I.D.I.N. 3 km 12-945 | | MILANO | | | |
| | Roggia | Roggia Bescapera | Cavo Lissone | S.P. n.165 Cavo Lisoncello | Roggia Coira | Cavo Comelli |
| | | | | | | Roggia Brivio |
| | P6 | | | | P7 | |

Met. CERVIGNANO – MORTARA
DN 1400 (56"), DP 75 bar

| | | | | | |
|--------|----------|--------------------------------|------------|---------------|-------------|
| 01 | 15-03-13 | EMISSIONE PER INTEGRAZIONE SIA | AGUZZI | SEBASTIANELLI | FRASSINELLI |
| 00 | 02-03-12 | EMISSIONE | AGUZZI | SEBASTIANELLI | FRASSINELLI |
| INDICE | DATA | R E V I S I O N I | | | ELABORATO |
| | | | VERIFICATO | APPROVATO | |



Foglio
7
di 21
Scala
1:10000

STRUMENTI DI TUTELA E PIANIFICAZIONE PROVINCIALI



Dis. J01811-PPL-DW-100-0024
Comm. NR/11030

Il presente disegno e' di proprieta' aziendale - La Societa' tutelera' i propri diritti a termine di legge.

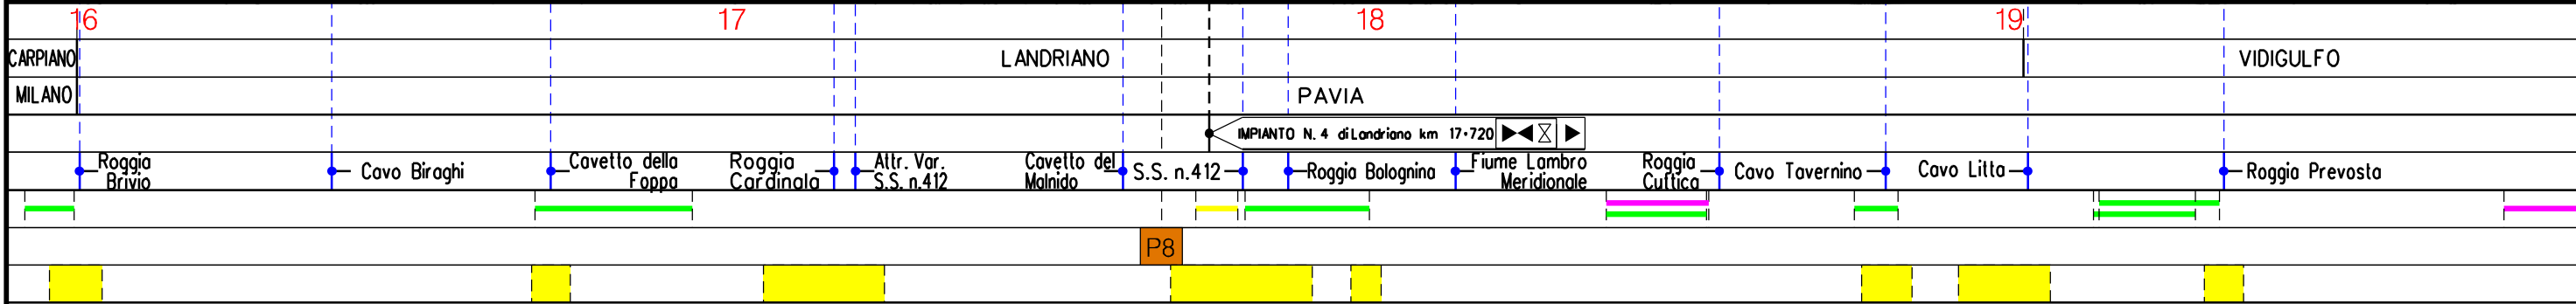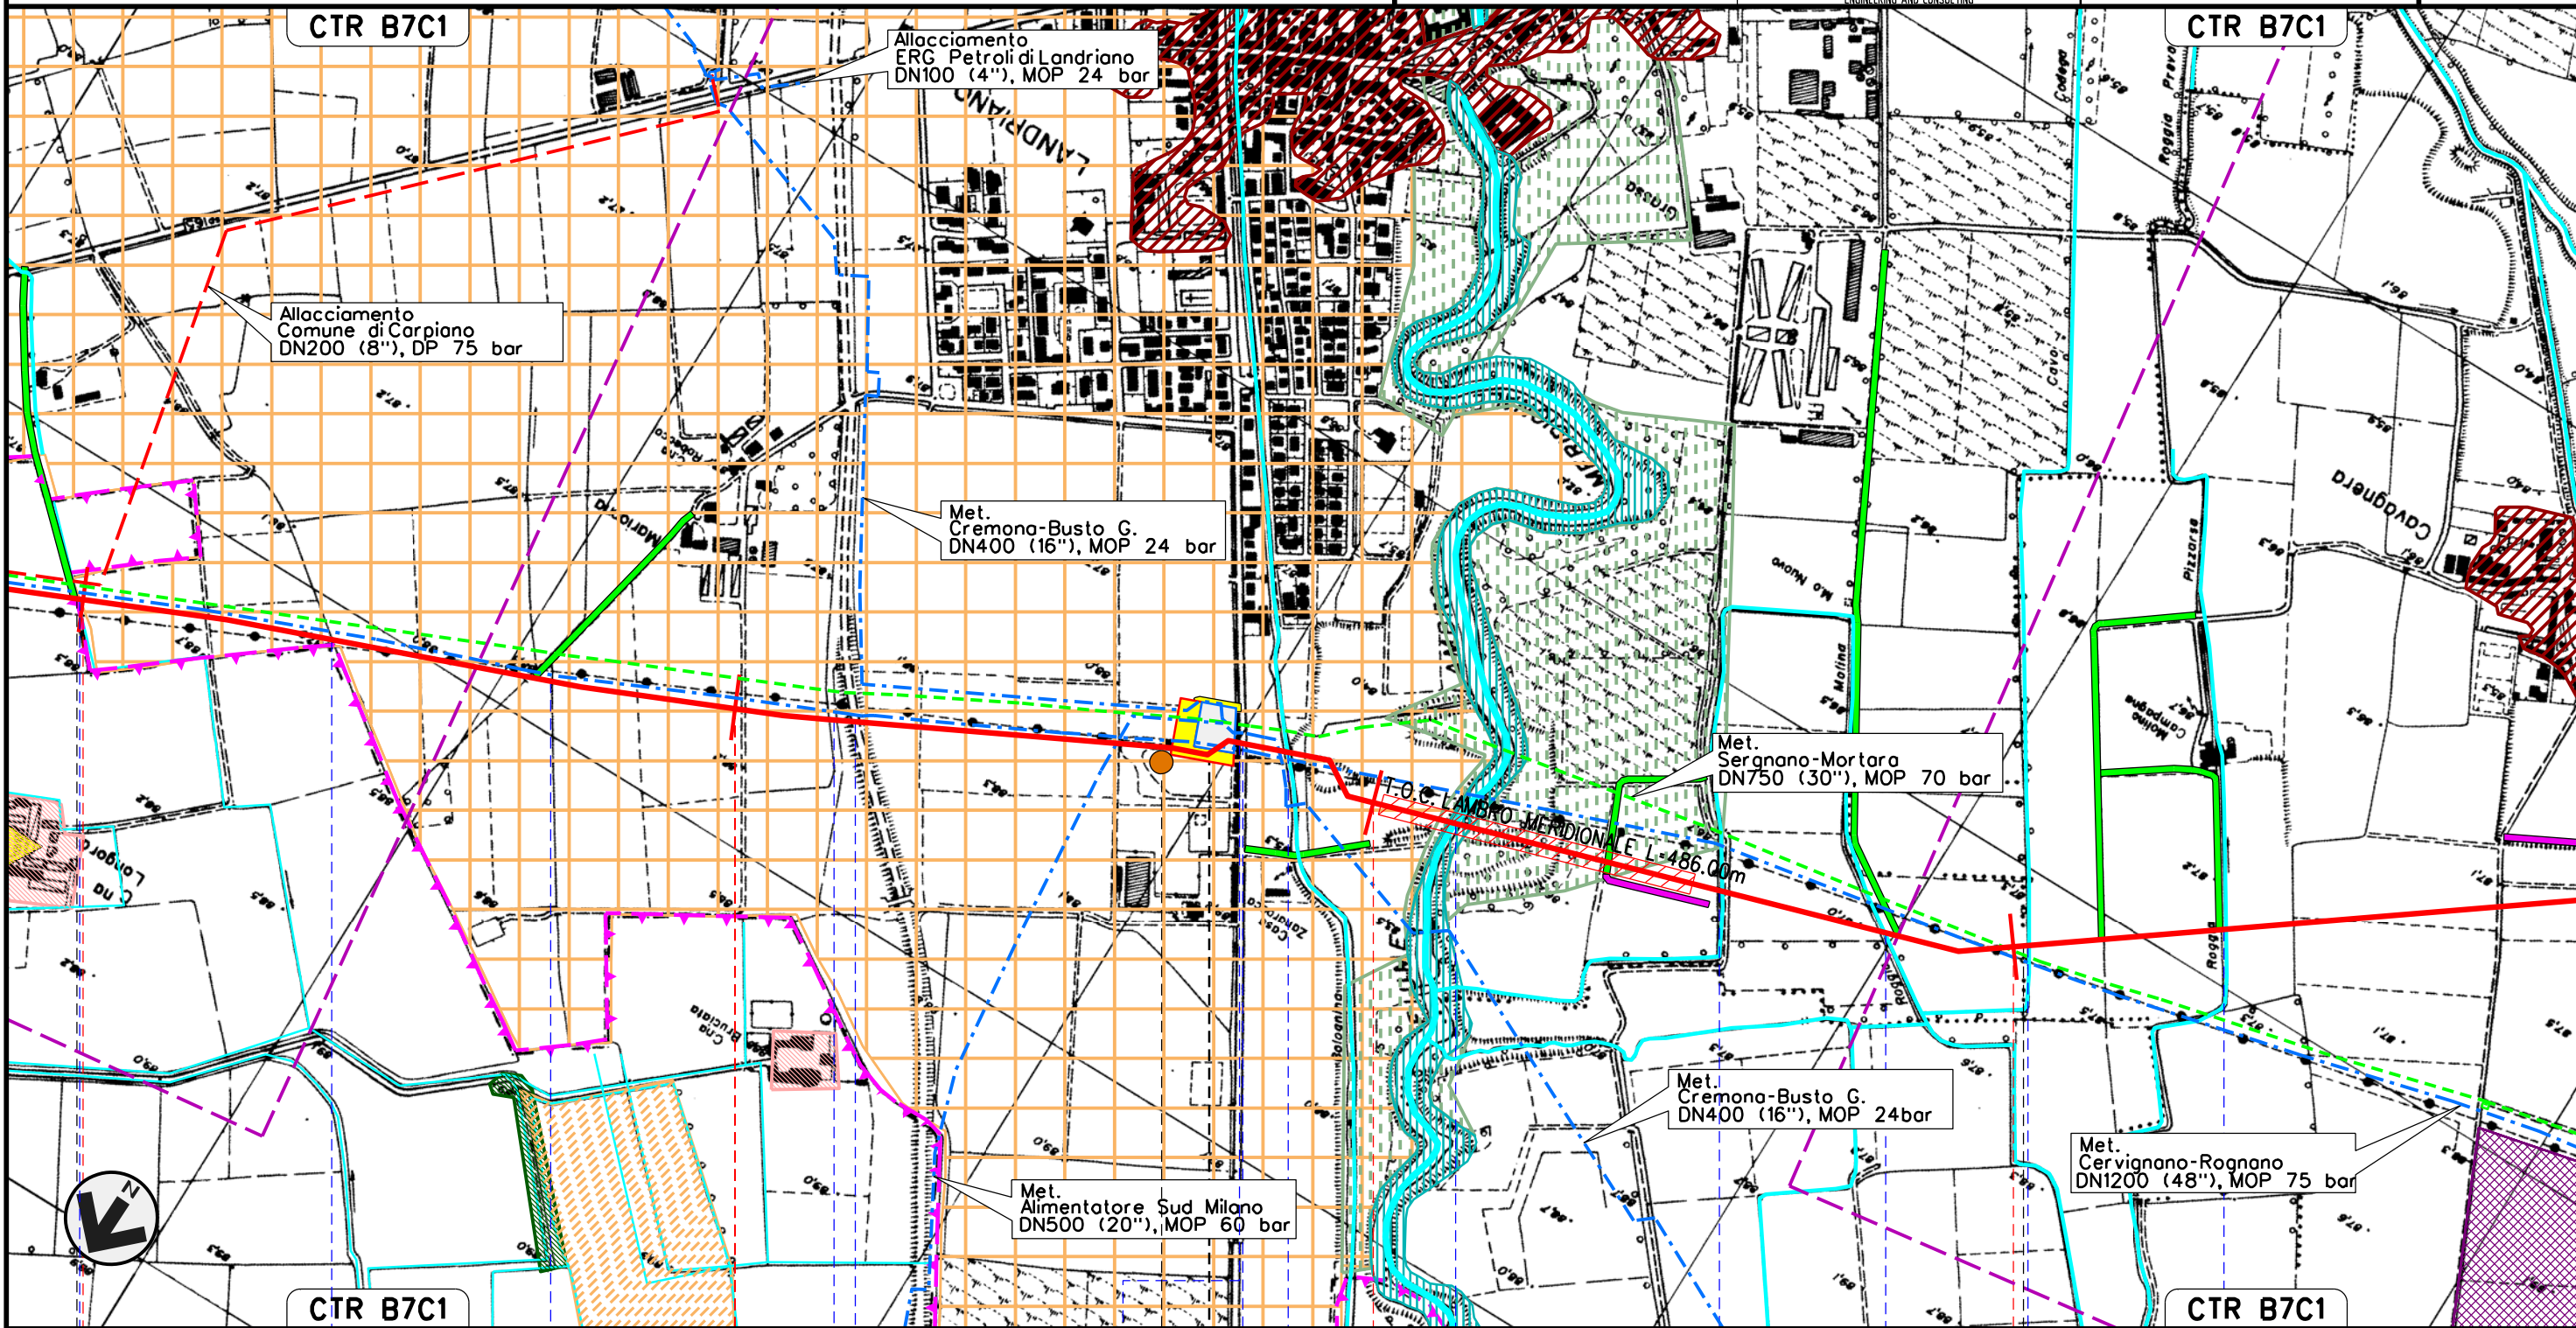

Met. CERVIGNANO – MORTARA
DN 1400 (56"), DP 75 bar

STRUMENTI DI TUTELA E PIANIFICAZIONE PROVINCIALI


| | | | | | |
|--------|----------|--------------------------------|------------|---------------|-------------|
| 01 | 15-03-13 | EMISSIONE PER INTEGRAZIONE SIA | AGUZZI | SEBASTIANELLI | FRASSINELLI |
| 00 | 02-03-12 | EMISSIONE | AGUZZI | SEBASTIANELLI | FRASSINELLI |
| INDICE | DATA | R E V I S I O N I | | | ELABORATO |
| | | | VERIFICATO | APPROVATO | |

Foglio
8
di 21
Scala
1:10000




Dis. J01811-PPL-DW-100-0024
Comm. NR/11030

Il presente disegno e' di proprieta' aziendale - La Societa' tutelera' i propri diritti a termine di legge.

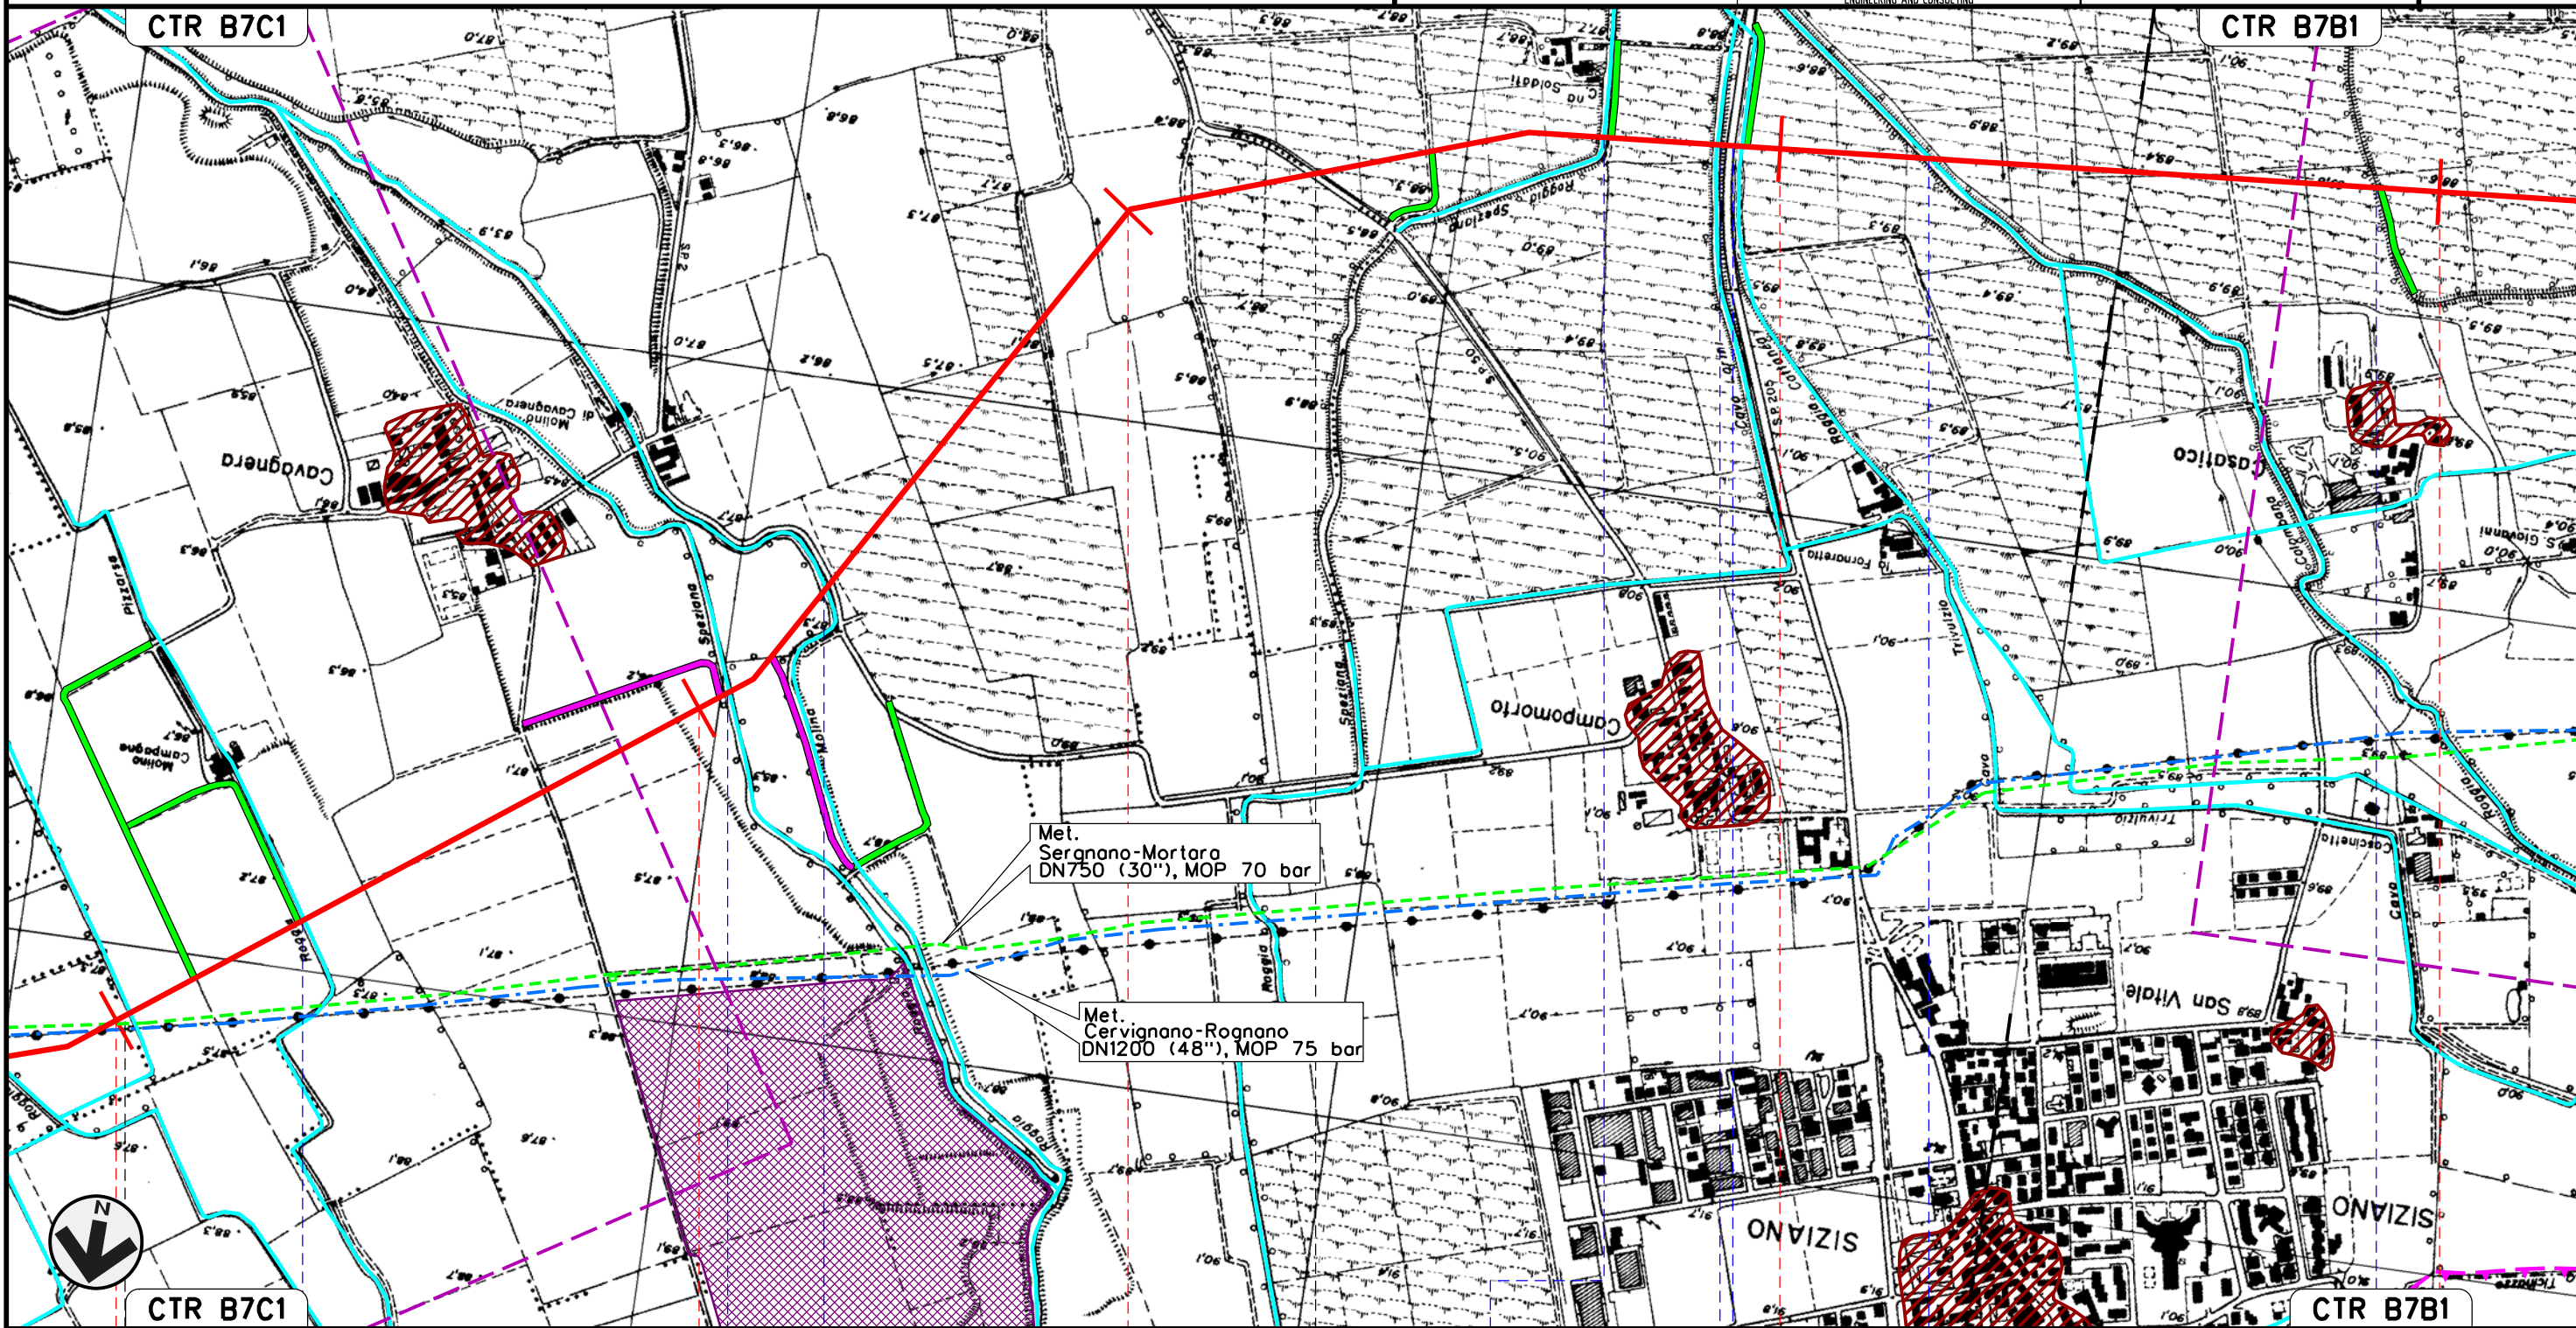

Met. Serignano-Mortara
DN750 (30"), MOP 70 bar

Met. Cervignano-Rognano
DN1200 (48"), MOP 75 bar

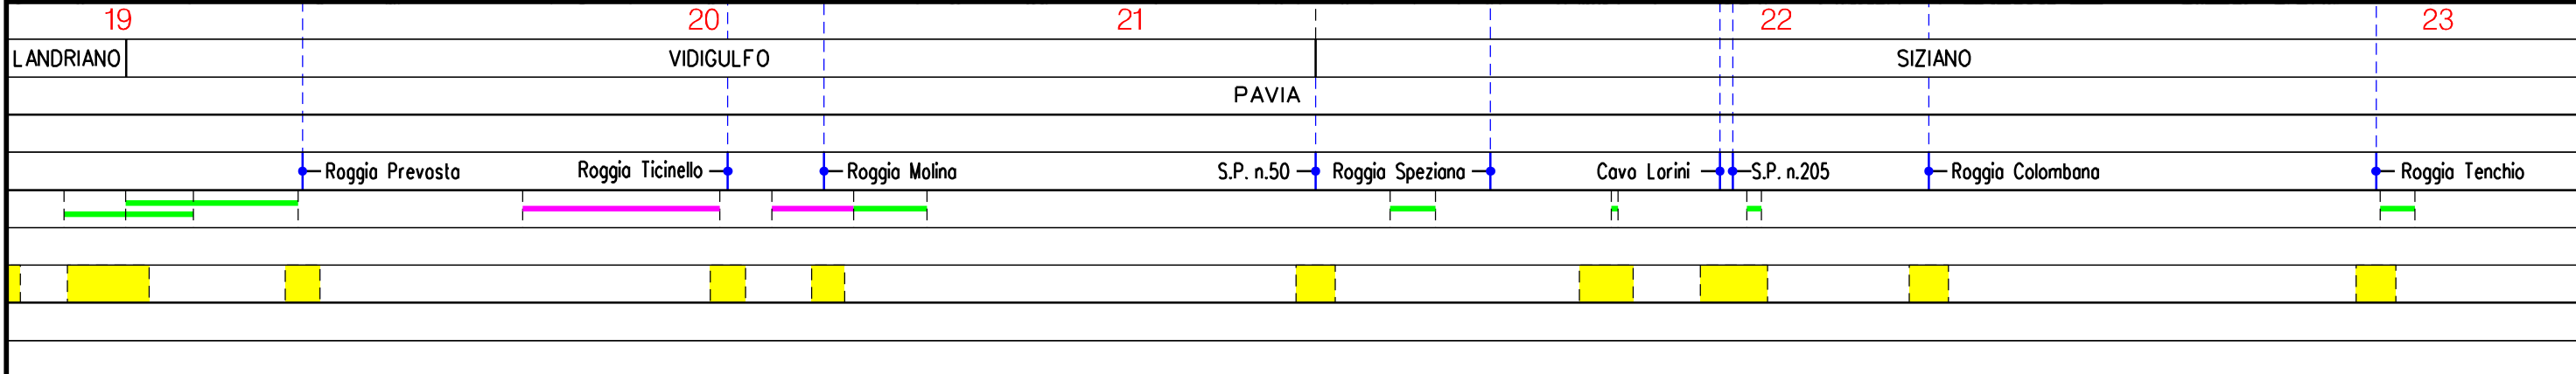

Met. CERVIGNANO – MORTARA
DN 1400 (56"), DP 75 bar


STRUMENTI DI TUTELA E PIANIFICAZIONE PROVINCIALI

| | | | | | |
|--------|----------|--------------------------------|------------|---------------|-------------|
| 01 | 15-03-13 | EMISSIONE PER INTEGRAZIONE SIA | AGUZZI | SEBASTIANELLI | FRASSINELLI |
| 00 | 02-03-12 | EMISSIONE | AGUZZI | SEBASTIANELLI | FRASSINELLI |
| INDICE | DATA | R E V I S I O N I | | | ELABORATO |
| | | | VERIFICATO | APPROVATO | |



Dis. J01811-PPL-DW-100-0024
Comm. NR/11030

Foglio 10 di 21
Scala 1:10000

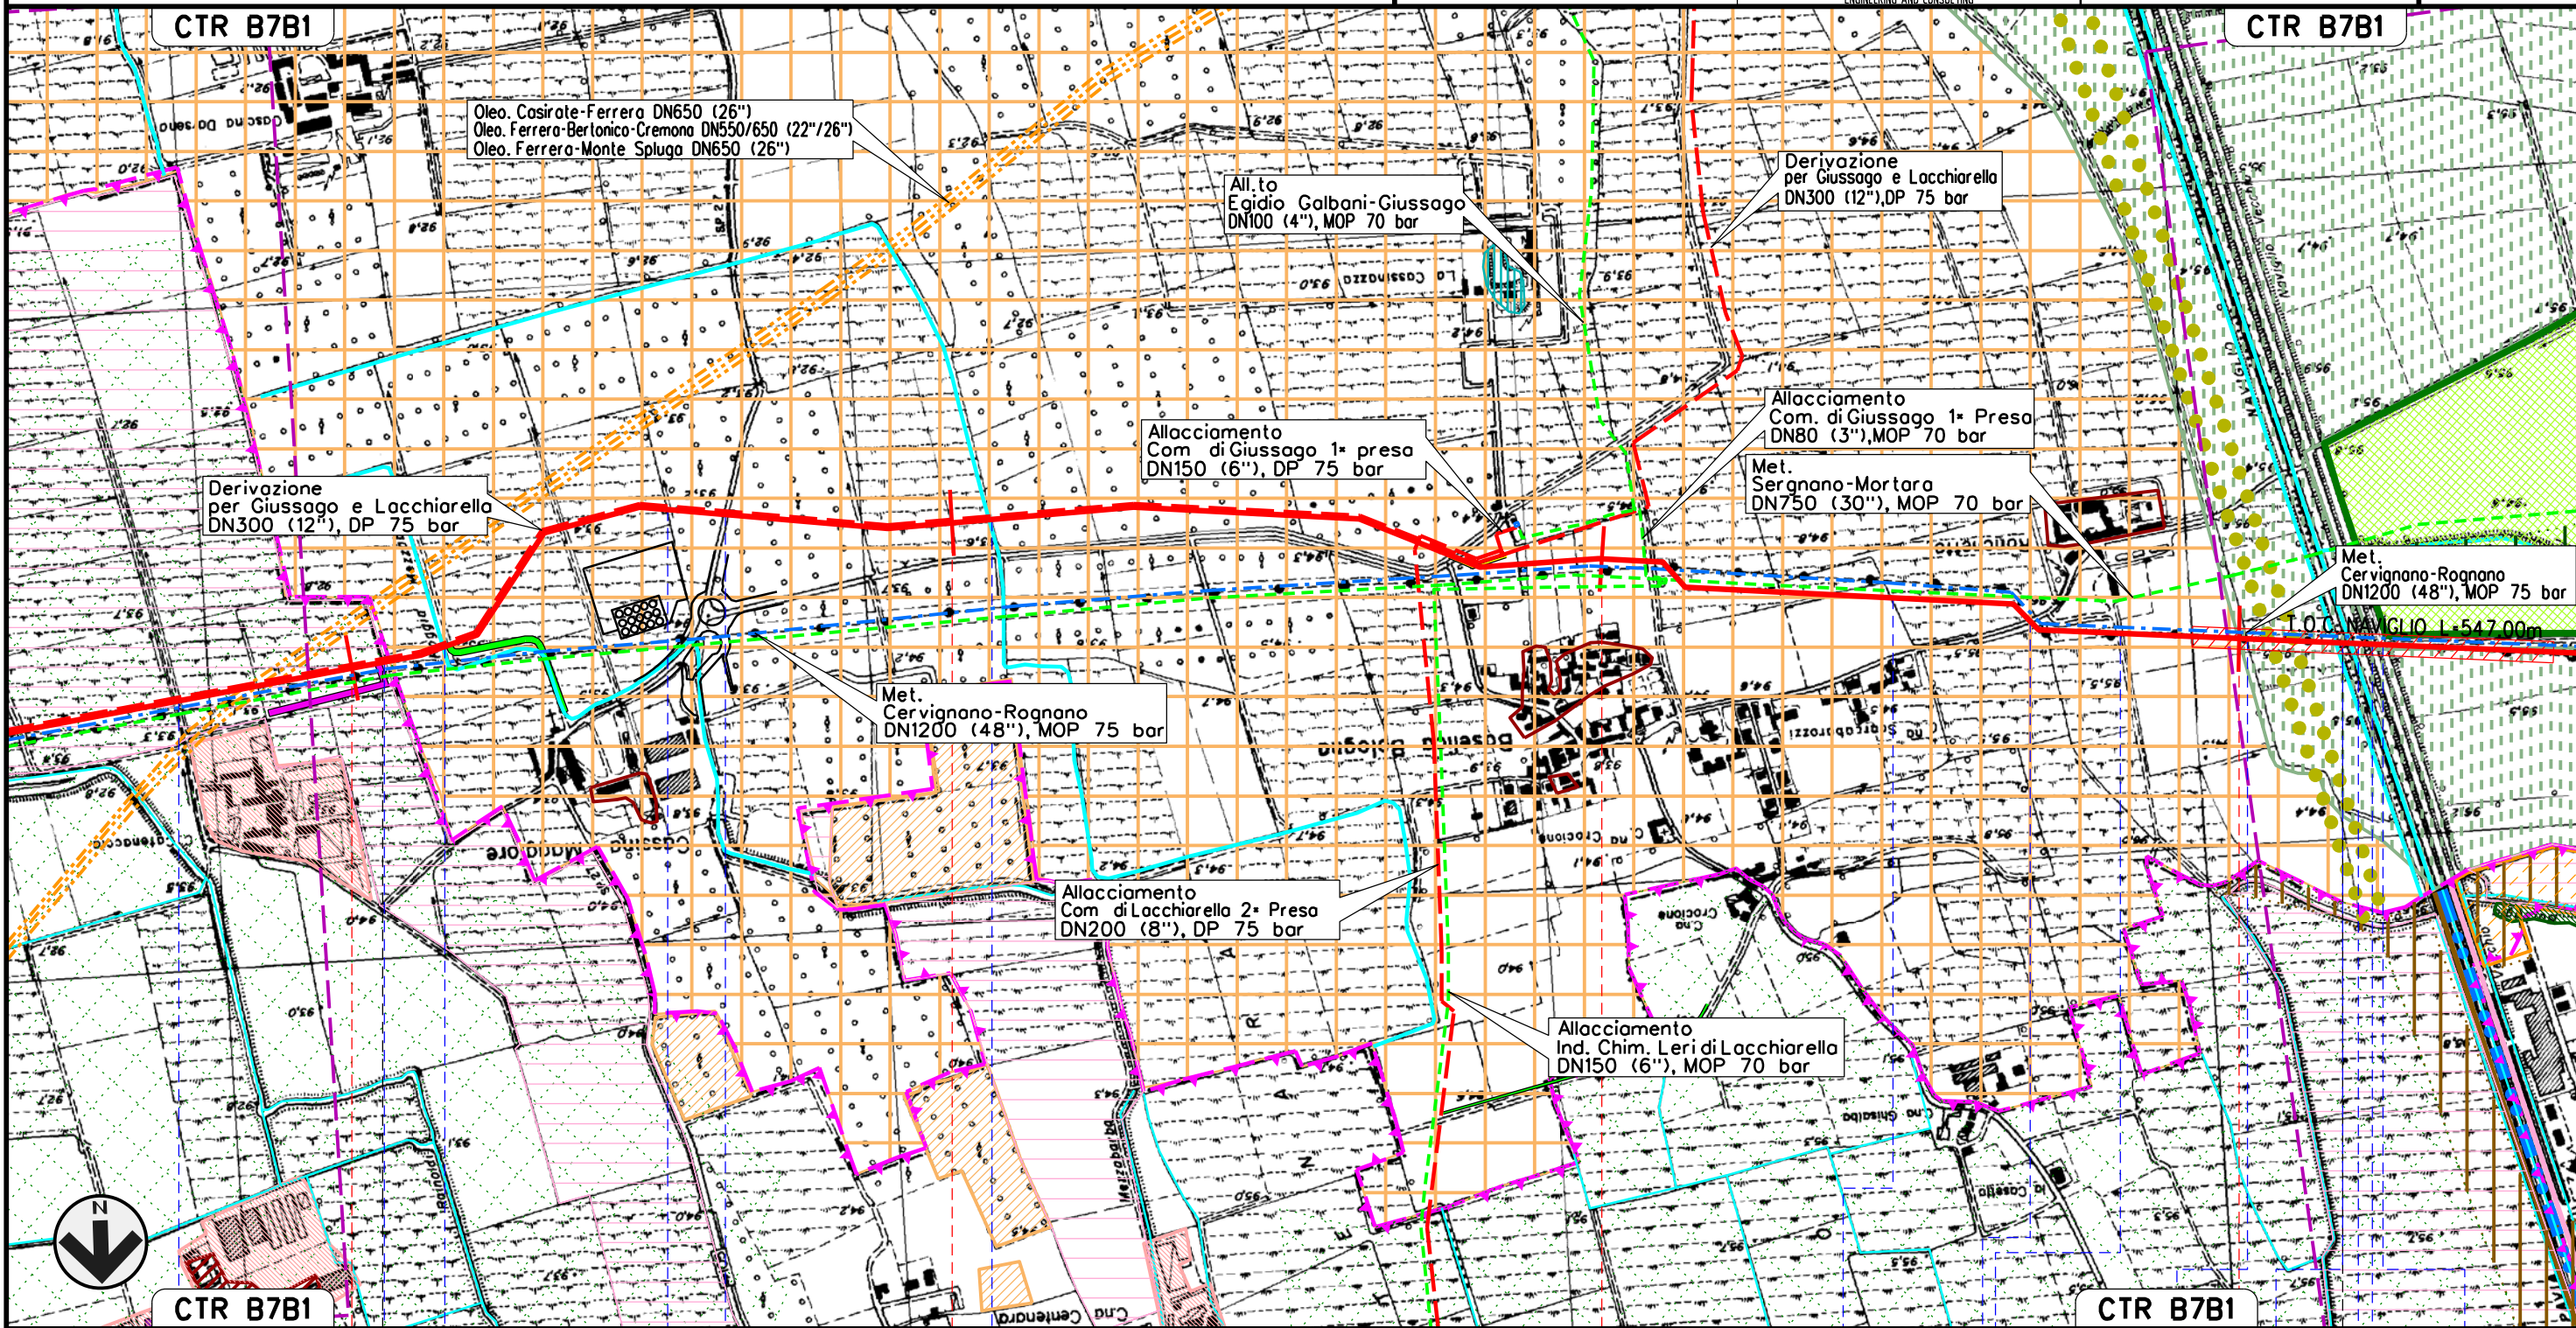


Il presente disegno e' di proprieta' aziendale - La Societa' tutelera' i propri diritti a termine di legge.



| | | | |
|--------------|----------|---------|----|
| 27 | 28 | 29 | 30 |
| LACCHIARELLA | GIUSSAGO | ROGNANO | |
| MILANO | PAVIA | | |

Roggia Mezzabarba Cavo Mezzabarba Roggia di Pilo di Cascina Maggiore Roggia S.P. n.27 Roggia Roggia Mezzabarba Roggia Mezzabarba Roggia Mezzabarba Fosso Roggia Barèggia Naviglio di Pavia S.S. n.35 Navigliaccio

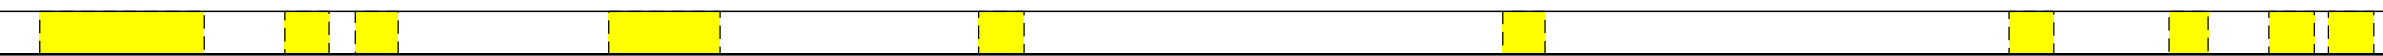


Met. CERVIGNANO – MORTARA
DN 1400 (56"), DP 75 bar

STRUMENTI DI TUTELA E PIANIFICAZIONE PROVINCIALI

| | | | | | |
|--------|----------|--------------------------------|-----------------------------|---------------|-------------|
| 01 | 15-03-13 | EMISSIONE PER INTEGRAZIONE SIA | AGUZZI | SEBASTIANELLI | FRASSINELLI |
| 00 | 02-03-12 | EMISSIONE | AGUZZI | SEBASTIANELLI | FRASSINELLI |
| INDICE | DATA | REVISIONI | ELABORATO | VERIFICATO | APPROVATO |
| | | | Dis. J01811-PPL-DW-100-0024 | | |
| | | | Comm. NR/11030 | | |

Foglio
11
di 21
Scala
1:10000

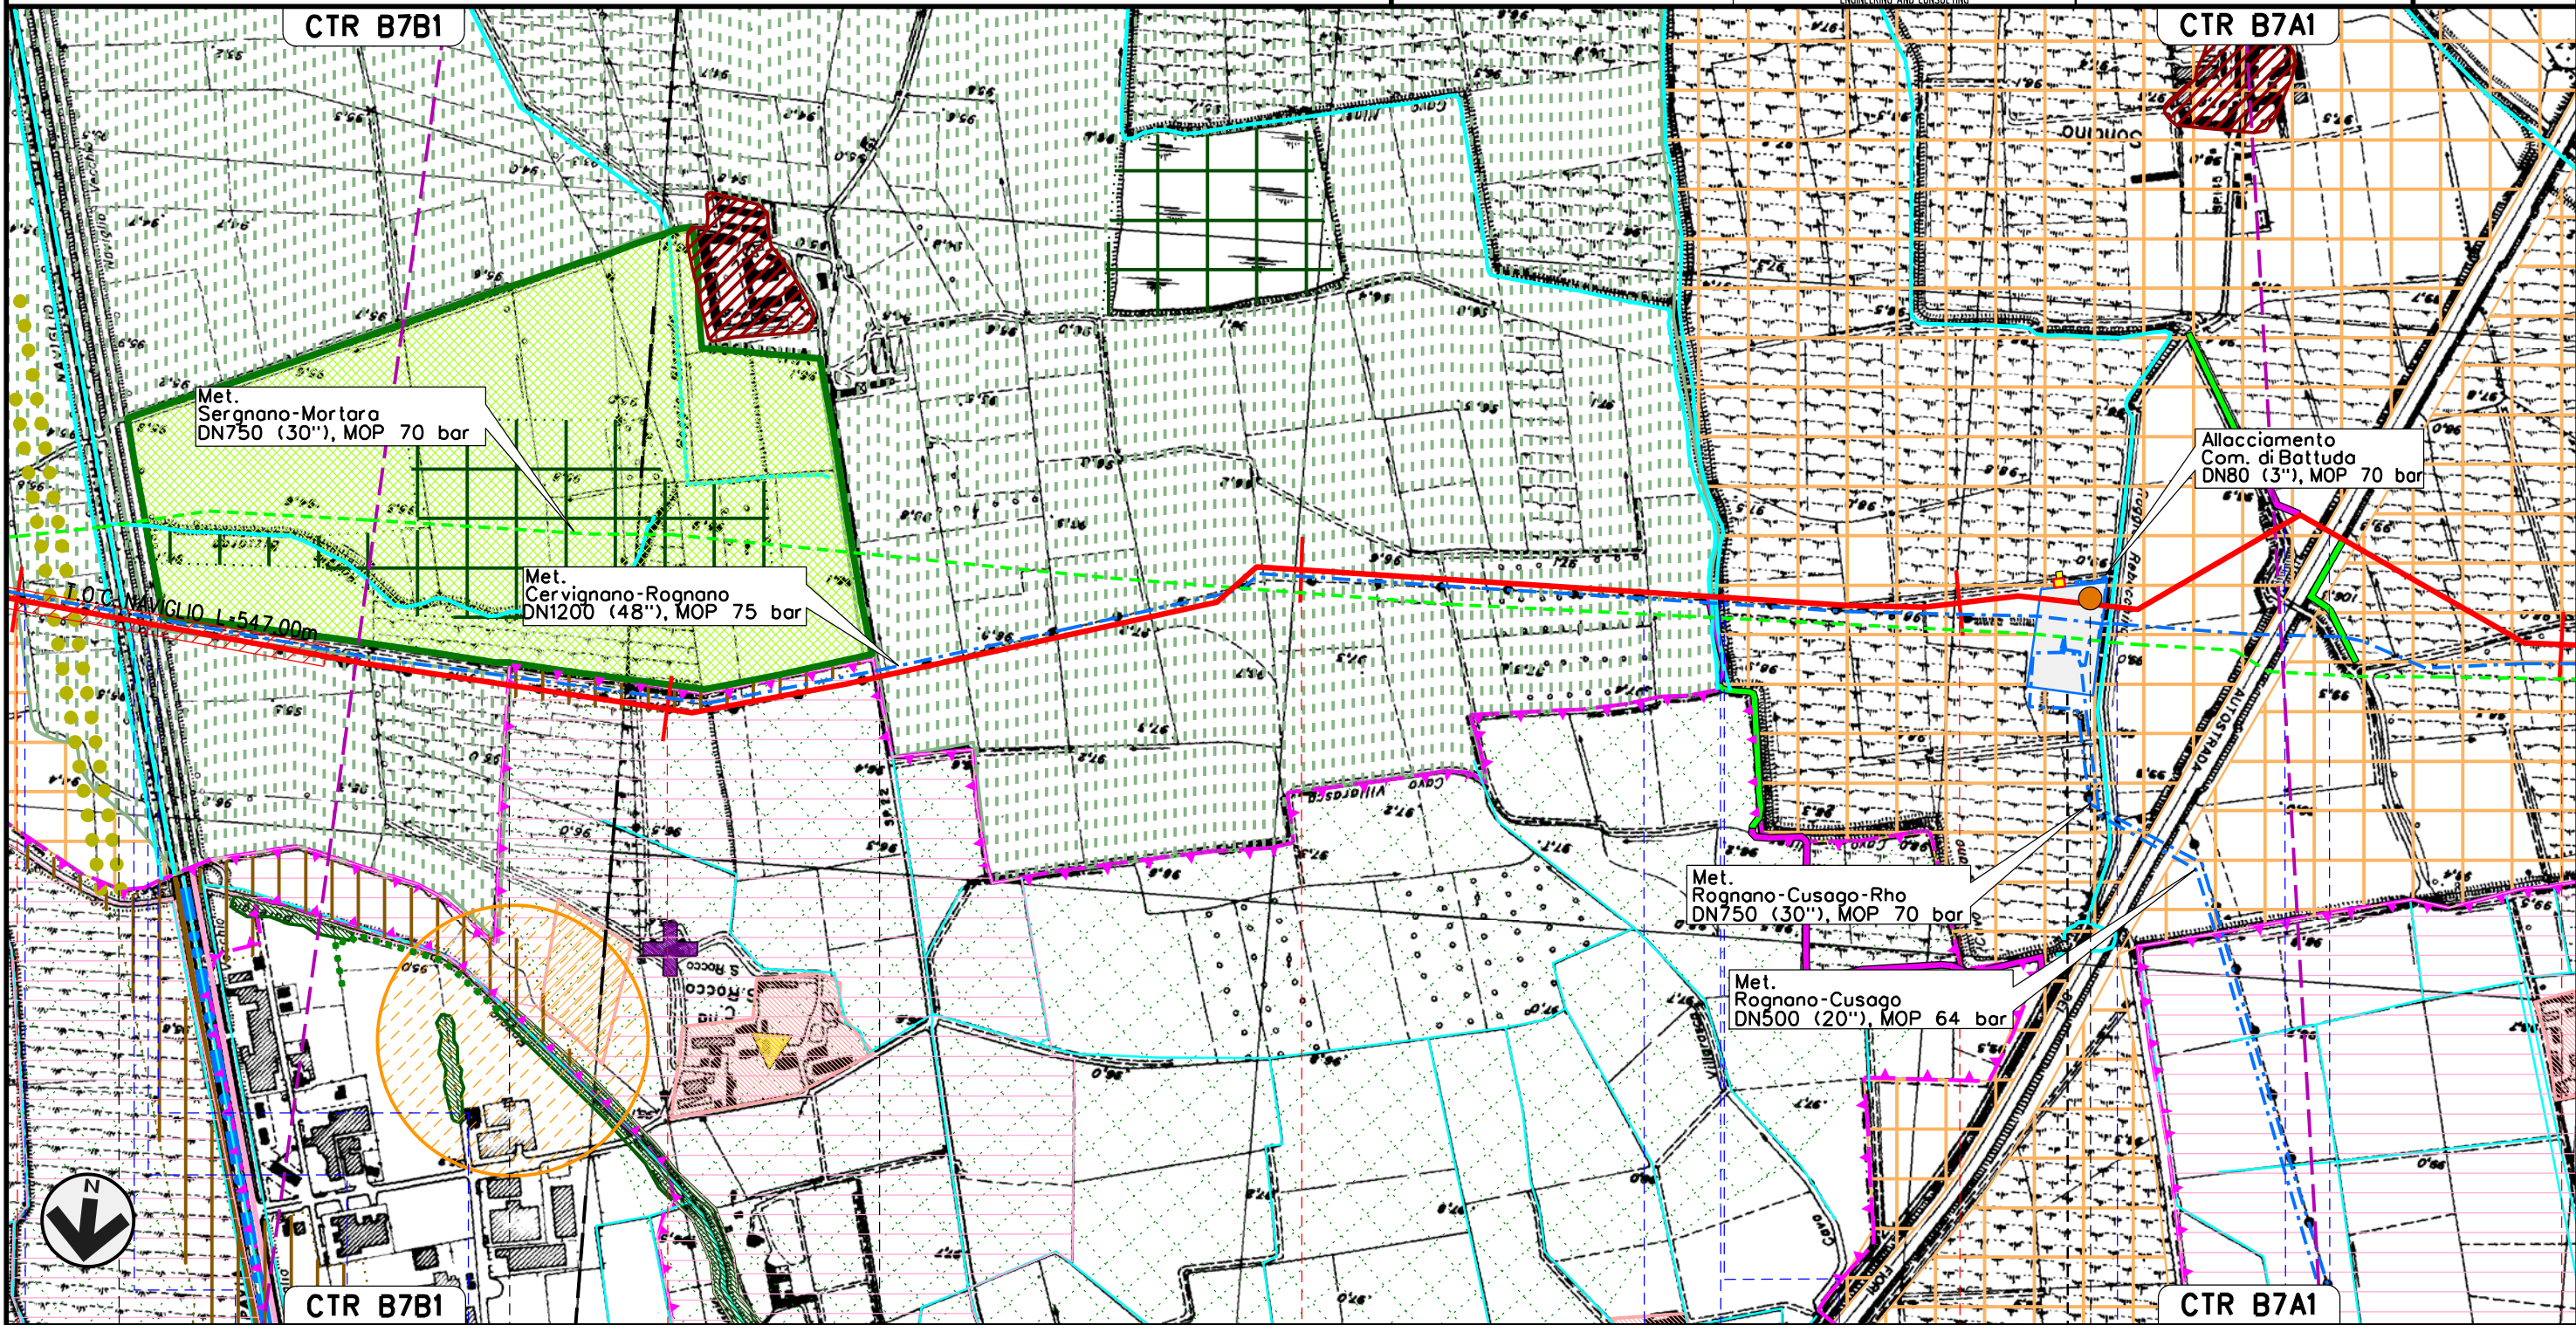

Il presente disegno e' di proprieta' aziendale - La Societa' tutelera' i propri diritti a termine di legge.


| | | | | |
|----------|-----------------|-------------------|-------------------|----------------------------------|
| 30 | 31 | 32 | 33 | 34 |
| GIUSSAGO | ROGNANO | CASARILE | ROGNANO | |
| | PAVIA | MILANO | PAVIA | |
| Fosso | Roggia Boreggia | Naviglio di Pavia | S.S. n.35 | Navigliaccio |
| | | S.P. n.22 | | |
| | | Roggia | Cavo Kewenkuller | Cavo Carimati |
| | | | Roggia Rebecchino | Covetto Sarcino |
| | | | | A 7 |
| | | | | PIANTO N. 7 di Rognano km 33-165 |
| | | | | P12 |

Met. CERVIGNANO – MORTARA
DN 1400 (56"), DP 75 bar

STRUMENTI DI TUTELA E PIANIFICAZIONE PROVINCIALI

| | | | | | |
|-------------------------------------------------------------------------------------|----------|--------------------------------|-------------------------------------------------------------------------------------|---------------|----------------|
| 01 | 15-03-13 | EMISSIONE PER INTEGRAZIONE SIA | AGUZZI | SEBASTIANELLI | FRASSINELLI |
| 00 | 02-03-12 | EMISSIONE | AGUZZI | SEBASTIANELLI | FRASSINELLI |
| INDICE | DATA | R E V I S I O N I | | | ELABORATO |
|  | | |  | | |
| | | | Dis. J01811-PPL-DW-100-0024 | | Comm. NR/11030 |

Foglio
12
di 21
Scala
1:10000

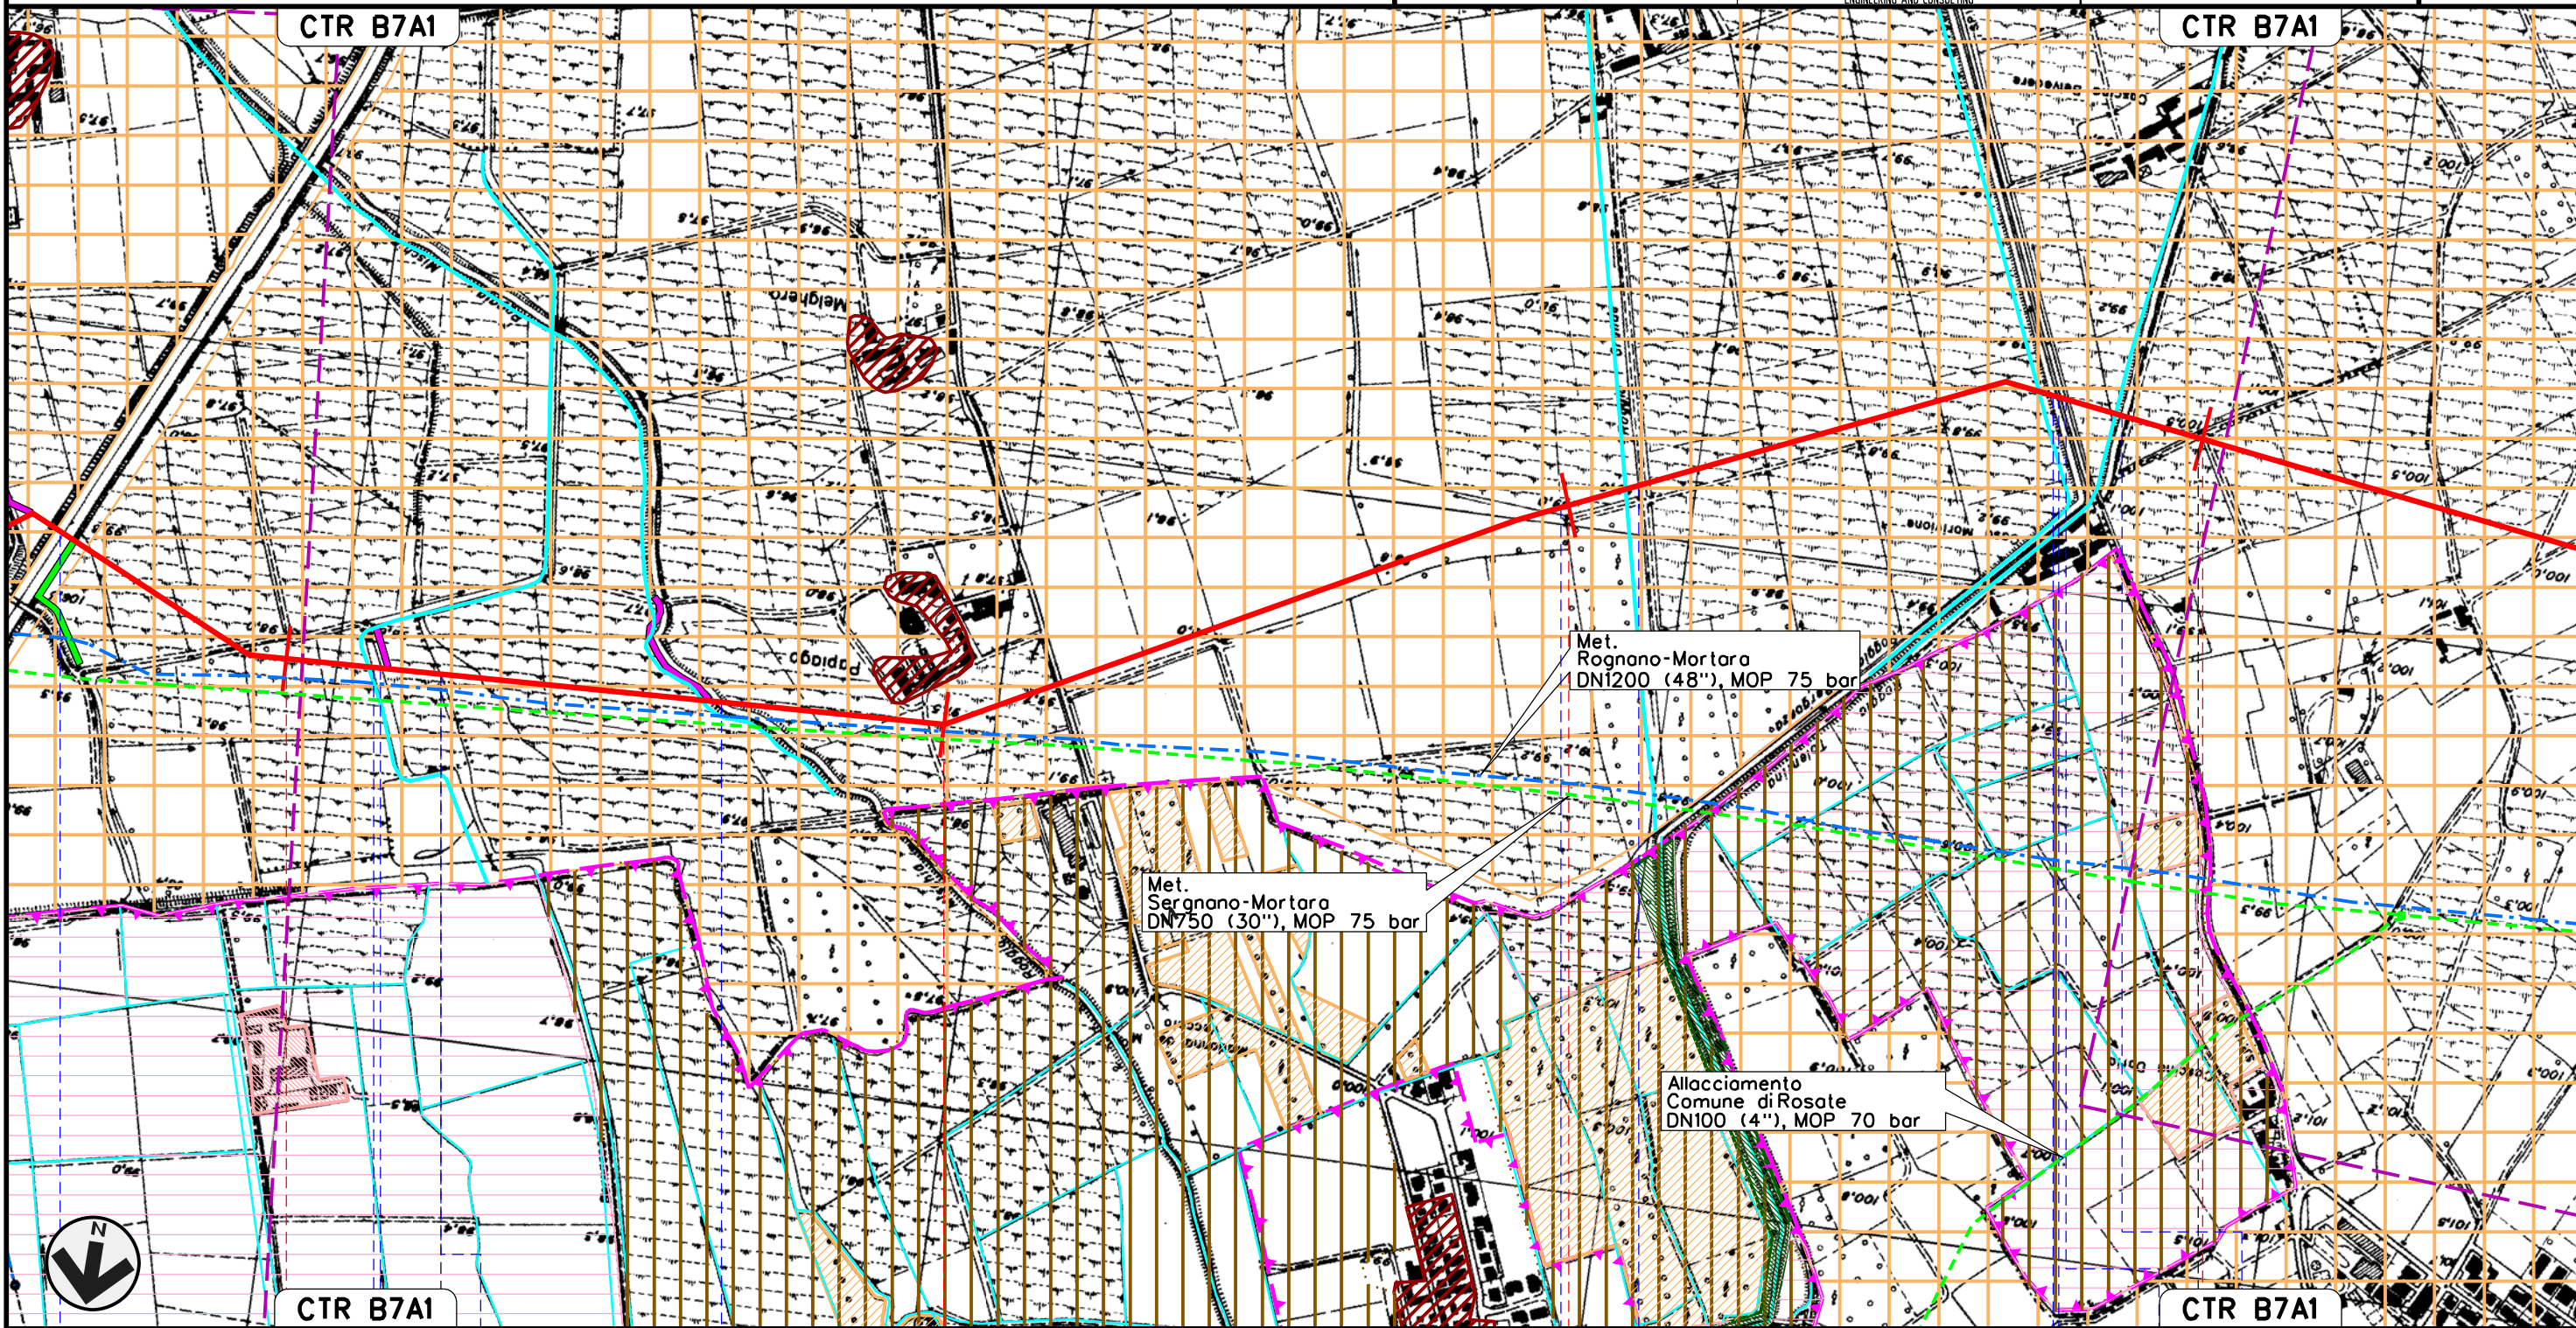

Il presente disegno e' di proprieta' aziendale - La Societa' tutelera' i propri diritti a termine di legge.



| | | | |
|---------|----------------|----------------|-------------------|
| 34 | 35 | 36 | 37 |
| ROGNANO | PAVIA | TROVO | CASORATE PRIMO |
| A 7 | Cavo Cerro | Cavo Beretta | Roggio Giovenzano |
| | Roggio Mischio | Roggio | Roggio Grande |
| | | Roggio Bergamo | S.P. n.11 |
| | | Roggio Cino | Roggio Tolentino |

Met. CERVIGNANO – MORTARA
DN 1400 (56"), DP 75 bar

STRUMENTI DI TUTELA E PIANIFICAZIONE PROVINCIALI


| | | | | | |
|--------|----------|--------------------------------|------------|---------------|-------------|
| 01 | 15-03-13 | EMISSIONE PER INTEGRAZIONE SIA | AGUZZI | SEBASTIANELLI | FRASSINELLI |
| 00 | 02-03-12 | EMISSIONE | AGUZZI | SEBASTIANELLI | FRASSINELLI |
| INDICE | DATA | R E V I S I O N I | | | ELABORATO |
| | | | VERIFICATO | APPROVATO | |



Dis. J01811-PPL-DW-100-0024

Comm. NR/11030

Foglio
13
di 21
Scala
1:10000

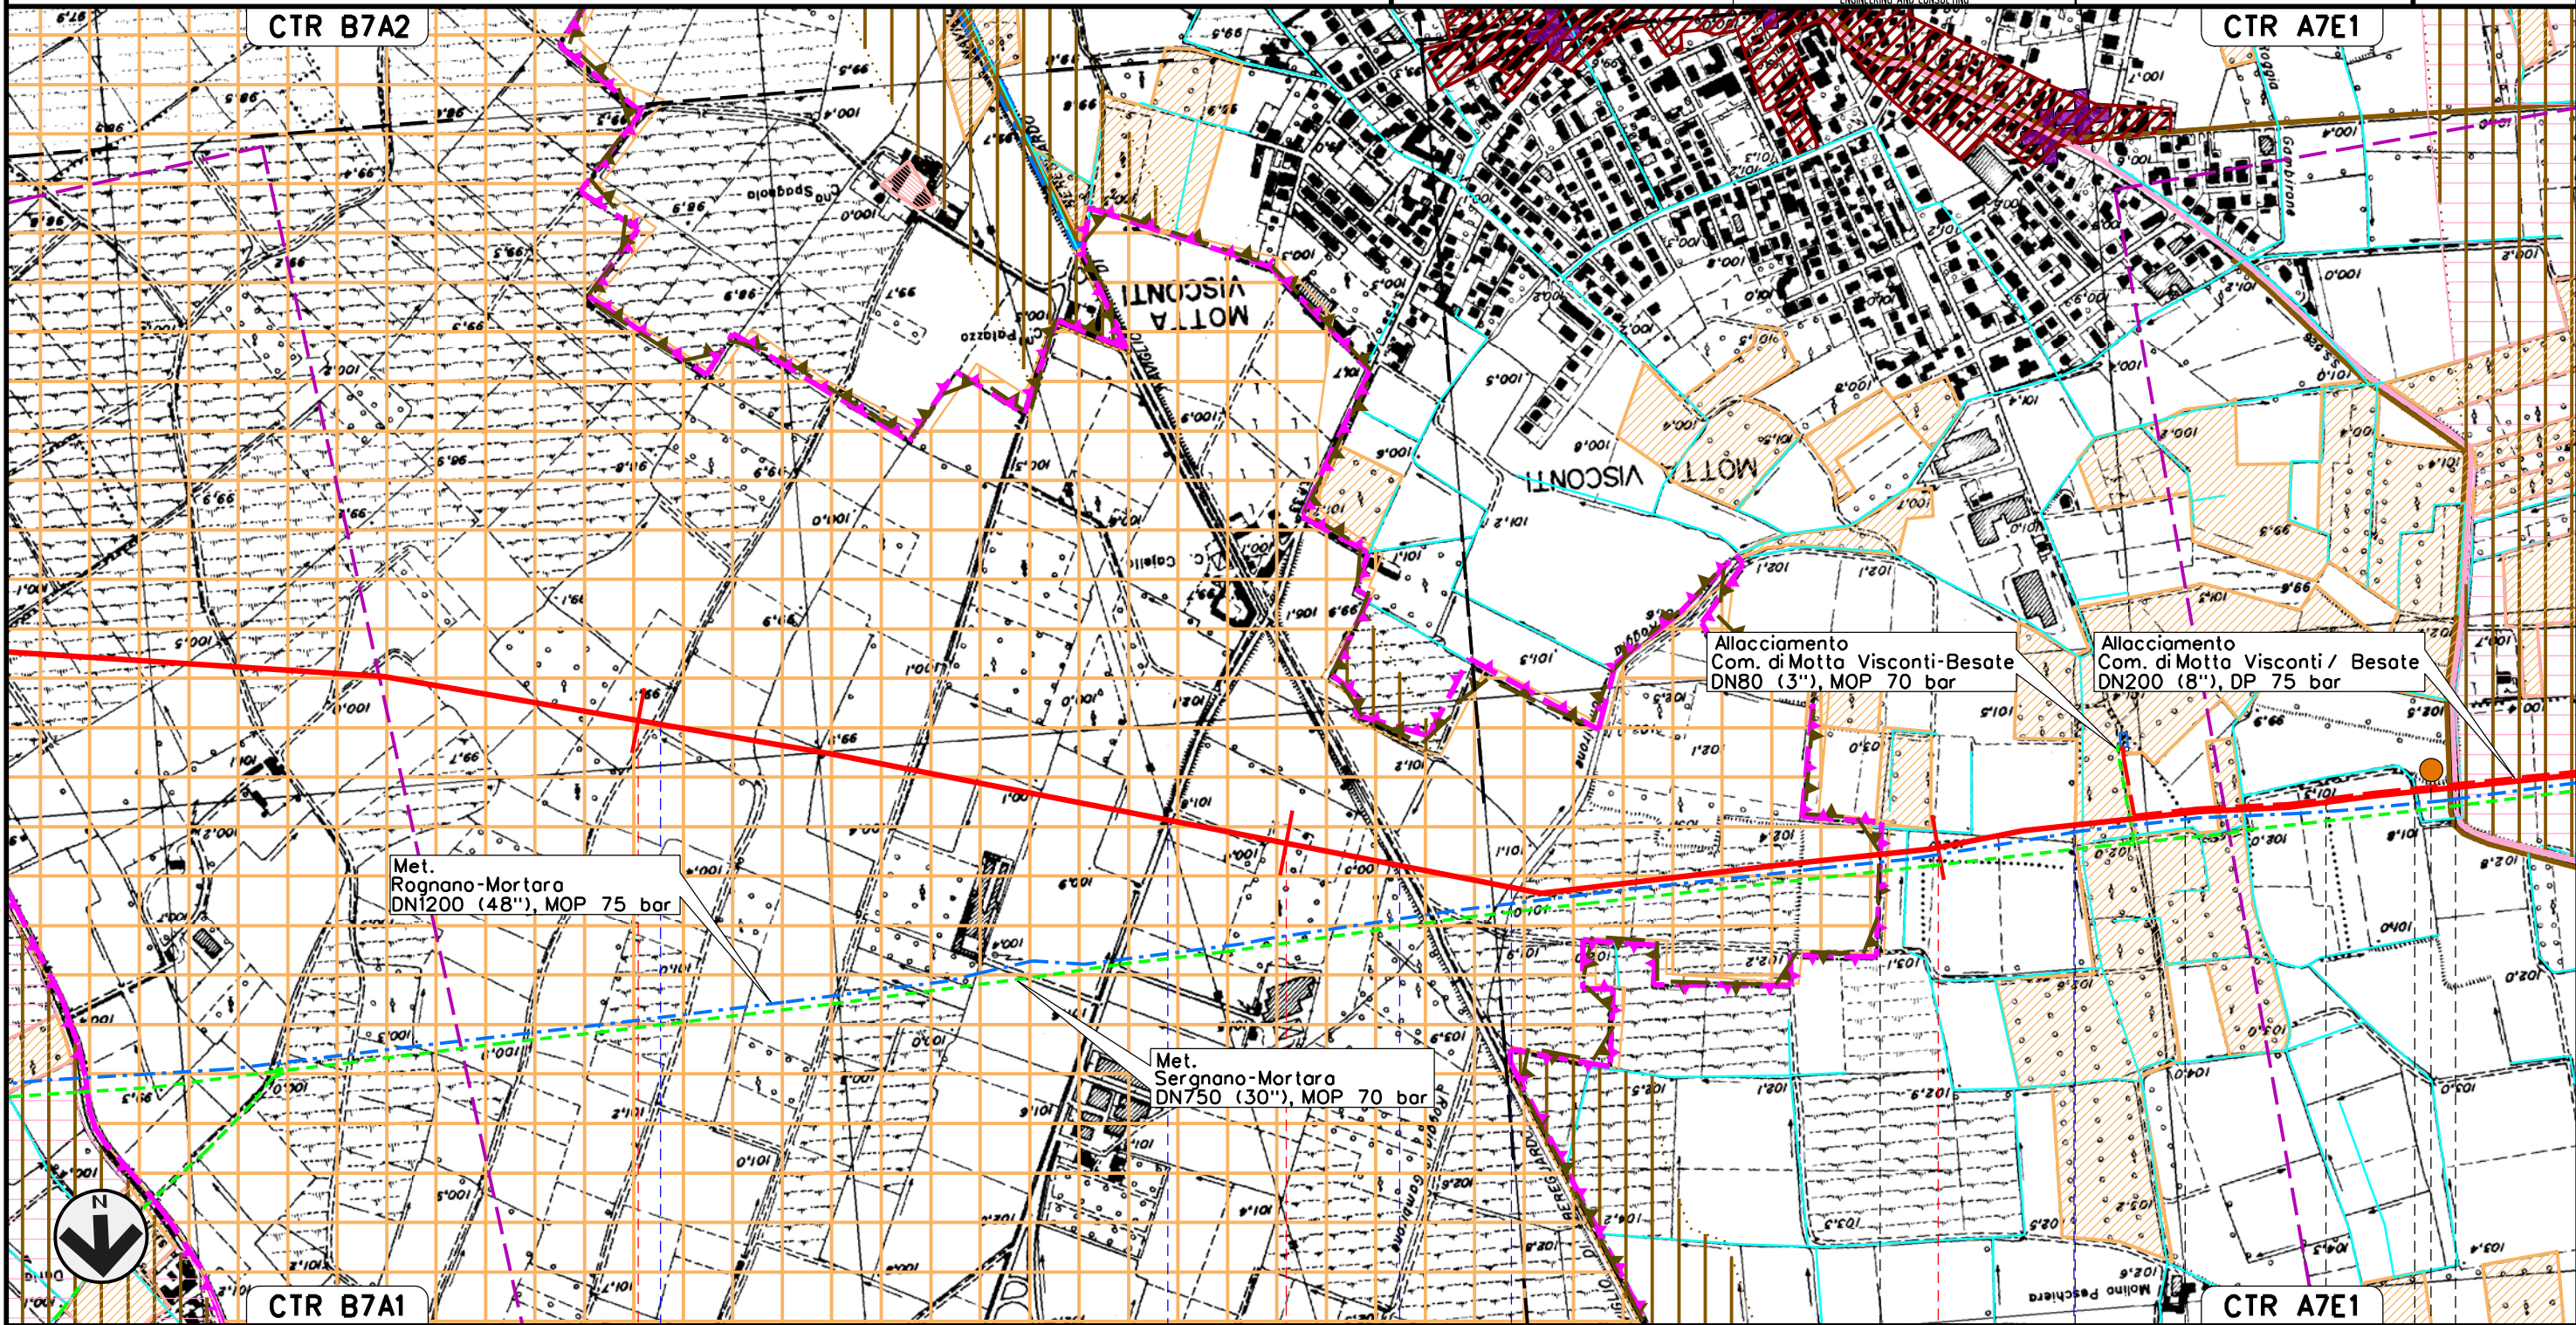

Il presente disegno e' di proprieta' aziendale - La Societa' tutelera' i propri diritti a termine di legge.

| | | | | | |
|-------------------------|------------|------------------------|----------------|----------------|------------|
| 38 | 39 | 40 | | | |
| CASORATE PRIMO PAVIA | | MOTTA VISCONTI | BESATE | MOTTA VISCONTI | BESATE |
| | | MILANO | | MOTTA VISCONTI | BESATE |
| Cavetto d'Adda | S.P. n. 33 | Naviglio di Bereguardo | Cavo Gambirone | Roggia Maina | S.S. n.526 |

Met. CERVIGNANO – MORTARA
DN 1400 (56"), DP 75 bar

| | | | | | |
|--------|----------|--------------------------------|------------|---------------|-------------|
| 01 | 15-03-13 | EMISSIONE PER INTEGRAZIONE SIA | AGUZZI | SEBASTIANELLI | FRASSINELLI |
| 00 | 02-03-12 | EMISSIONE | AGUZZI | SEBASTIANELLI | FRASSINELLI |
| INDICE | DATA | R E V I S I O N I | | | ELABORATO |
| | | | VERIFICATO | APPROVATO | |


Foglio
14
di 21
Scala
1:10000

STRUMENTI DI TUTELA E PIANIFICAZIONE PROVINCIALI



Dis. J01811-PPL-DW-100-0024
Comm. NR/11030

Il presente disegno e' di proprieta' aziendale - La Societa' tutelera' i propri diritti a termine di legge.

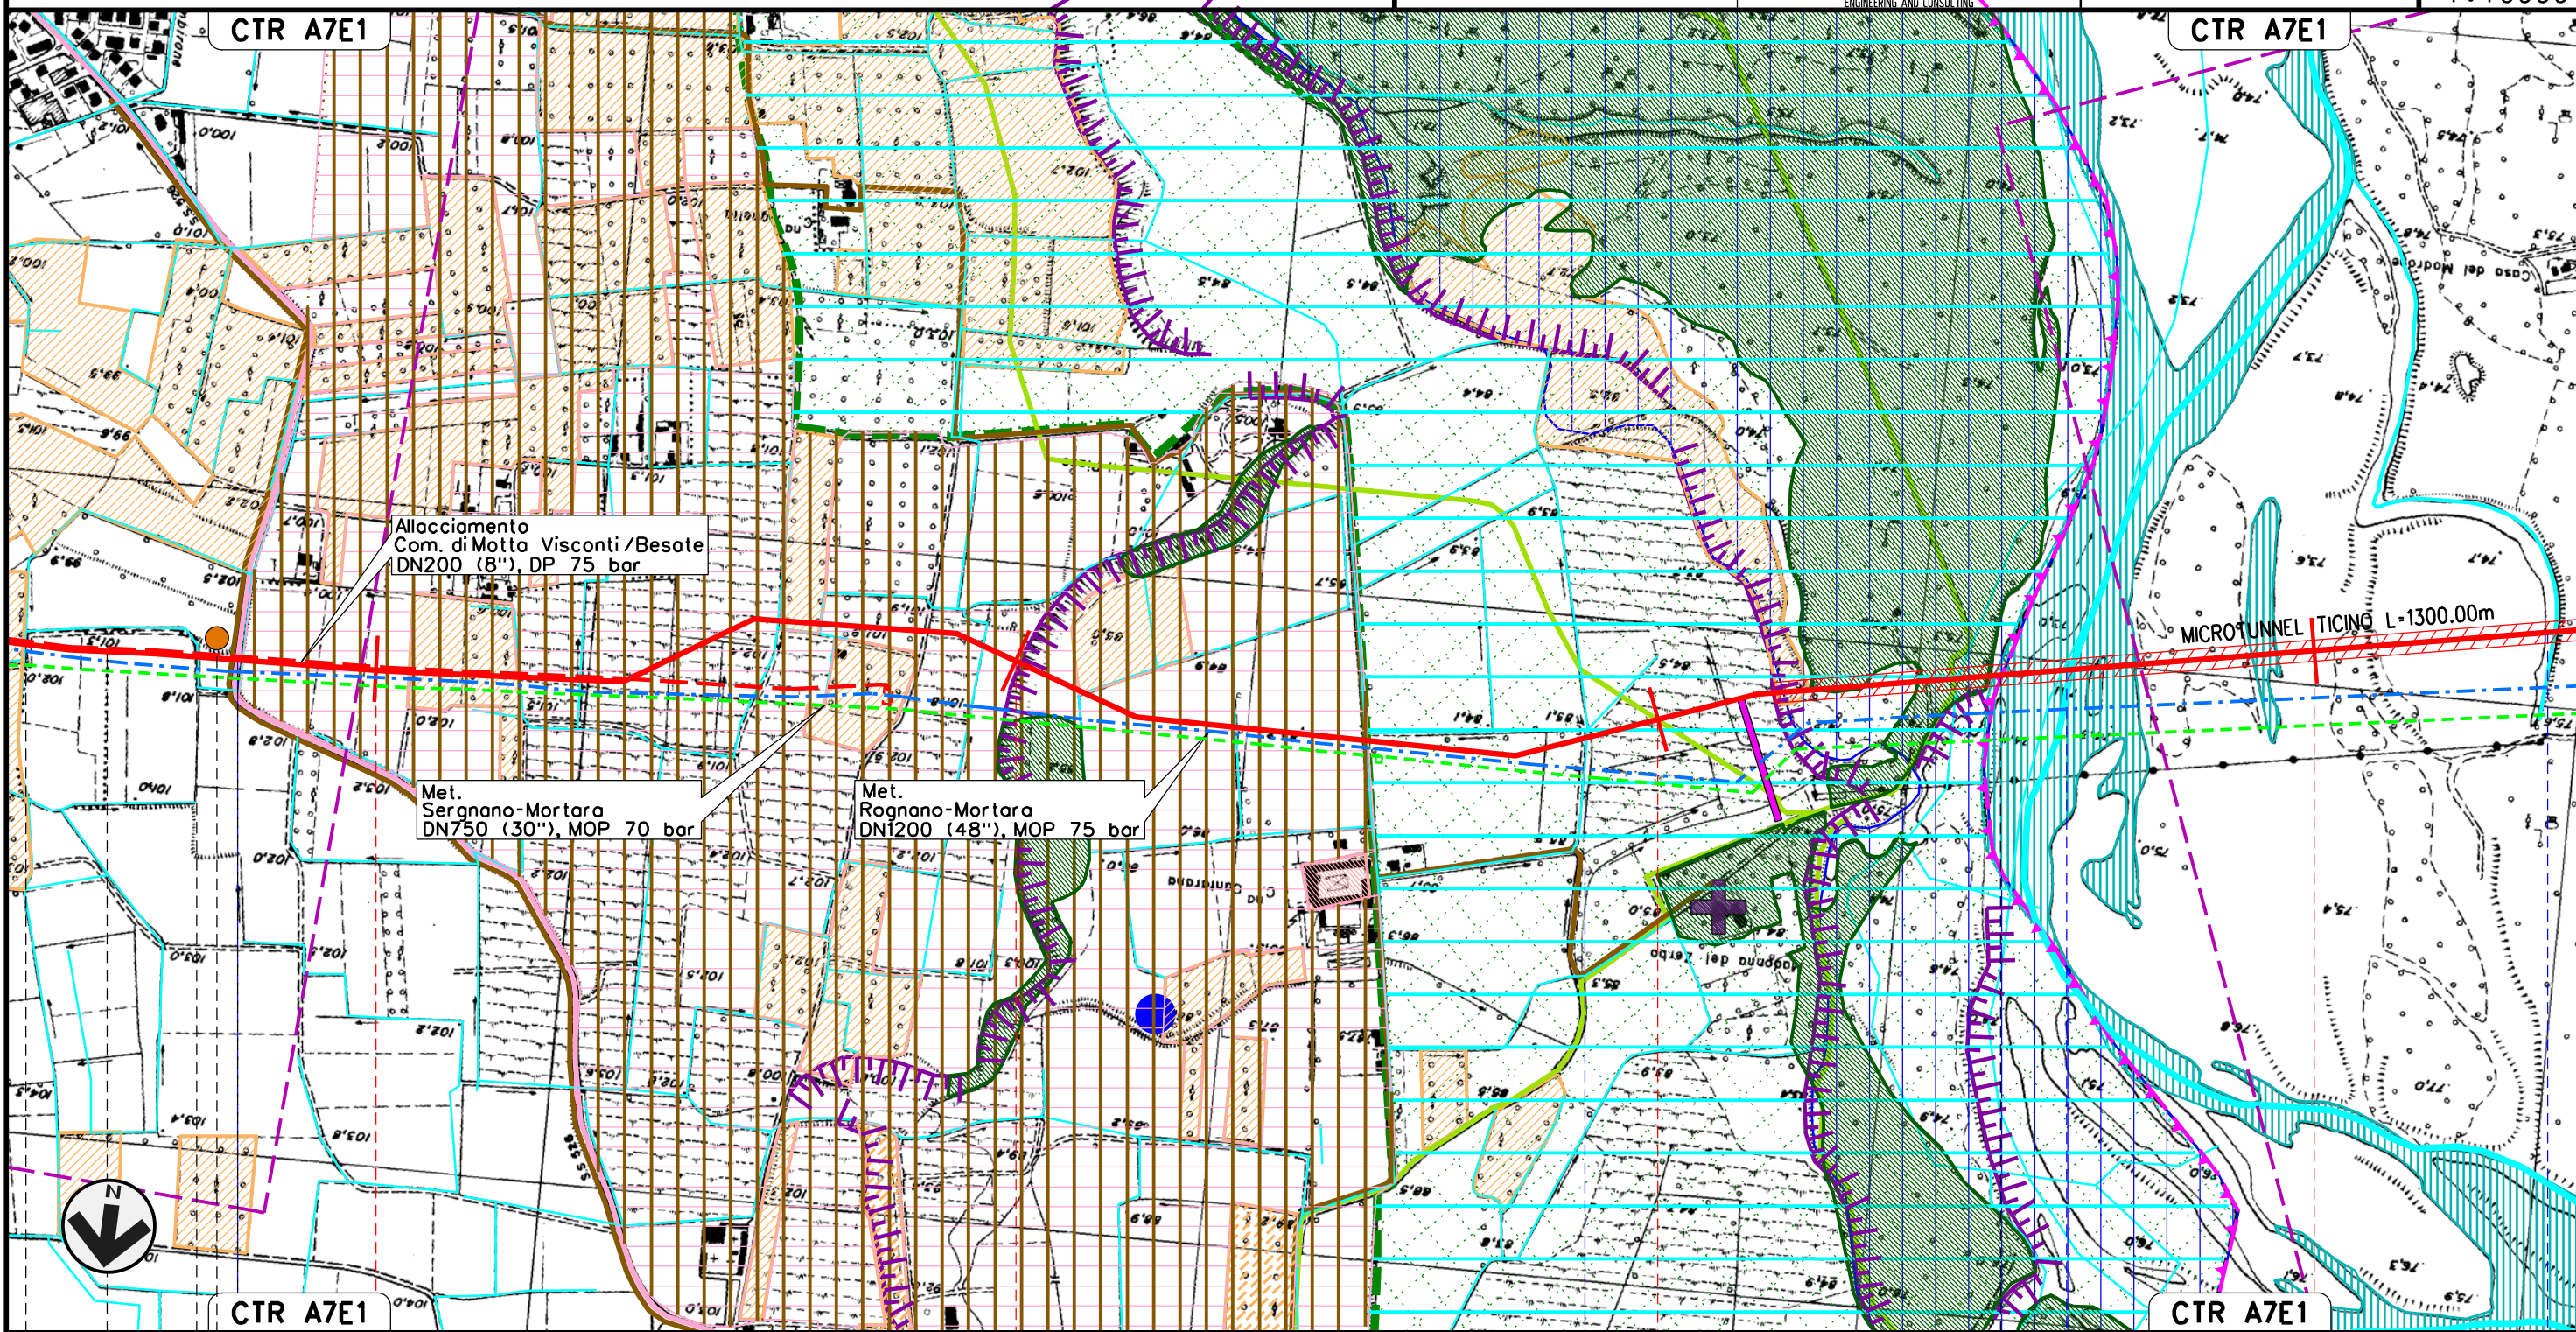

| | | | | | | | |
|-------------------|----------------|--------|-----------------|--------|--------------|----------|---------------------------------------|
| MOTTA VISCONTI 41 | | 42 | | 43 | | 44 | |
| BESATE | MOTTA VISCONTI | MILANO | | BESATE | | VIGEVANO | |
| BESATE | | | | | | PAVIA | |
| S.S. n.526 | | | Roggio Riuzzolo | | Fiume Ticino | | Canale del Pubbiorelo (o Pubbiorello) |
| P13 | | | | | | | |

Met. CERVIGNANO – MORTARA
DN 1400 (56"), DP 75 bar


| | | | | | |
|--------|----------|--------------------------------|------------|---------------|-------------|
| 01 | 15-03-13 | EMISSIONE PER INTEGRAZIONE SIA | AGUZZI | SEBASTIANELLI | FRASSINELLI |
| 00 | 02-03-12 | EMISSIONE | AGUZZI | SEBASTIANELLI | FRASSINELLI |
| INDICE | DATA | R E V I S I O N I | | | ELABORATO |
| | | | VERIFICATO | APPROVATO | |

Foglio
15
di 21
Scala
1:10000

STRUMENTI DI TUTELA E PIANIFICAZIONE PROVINCIALI



Dis. J01811-PPL-DW-100-0024
Comm. NR/11030

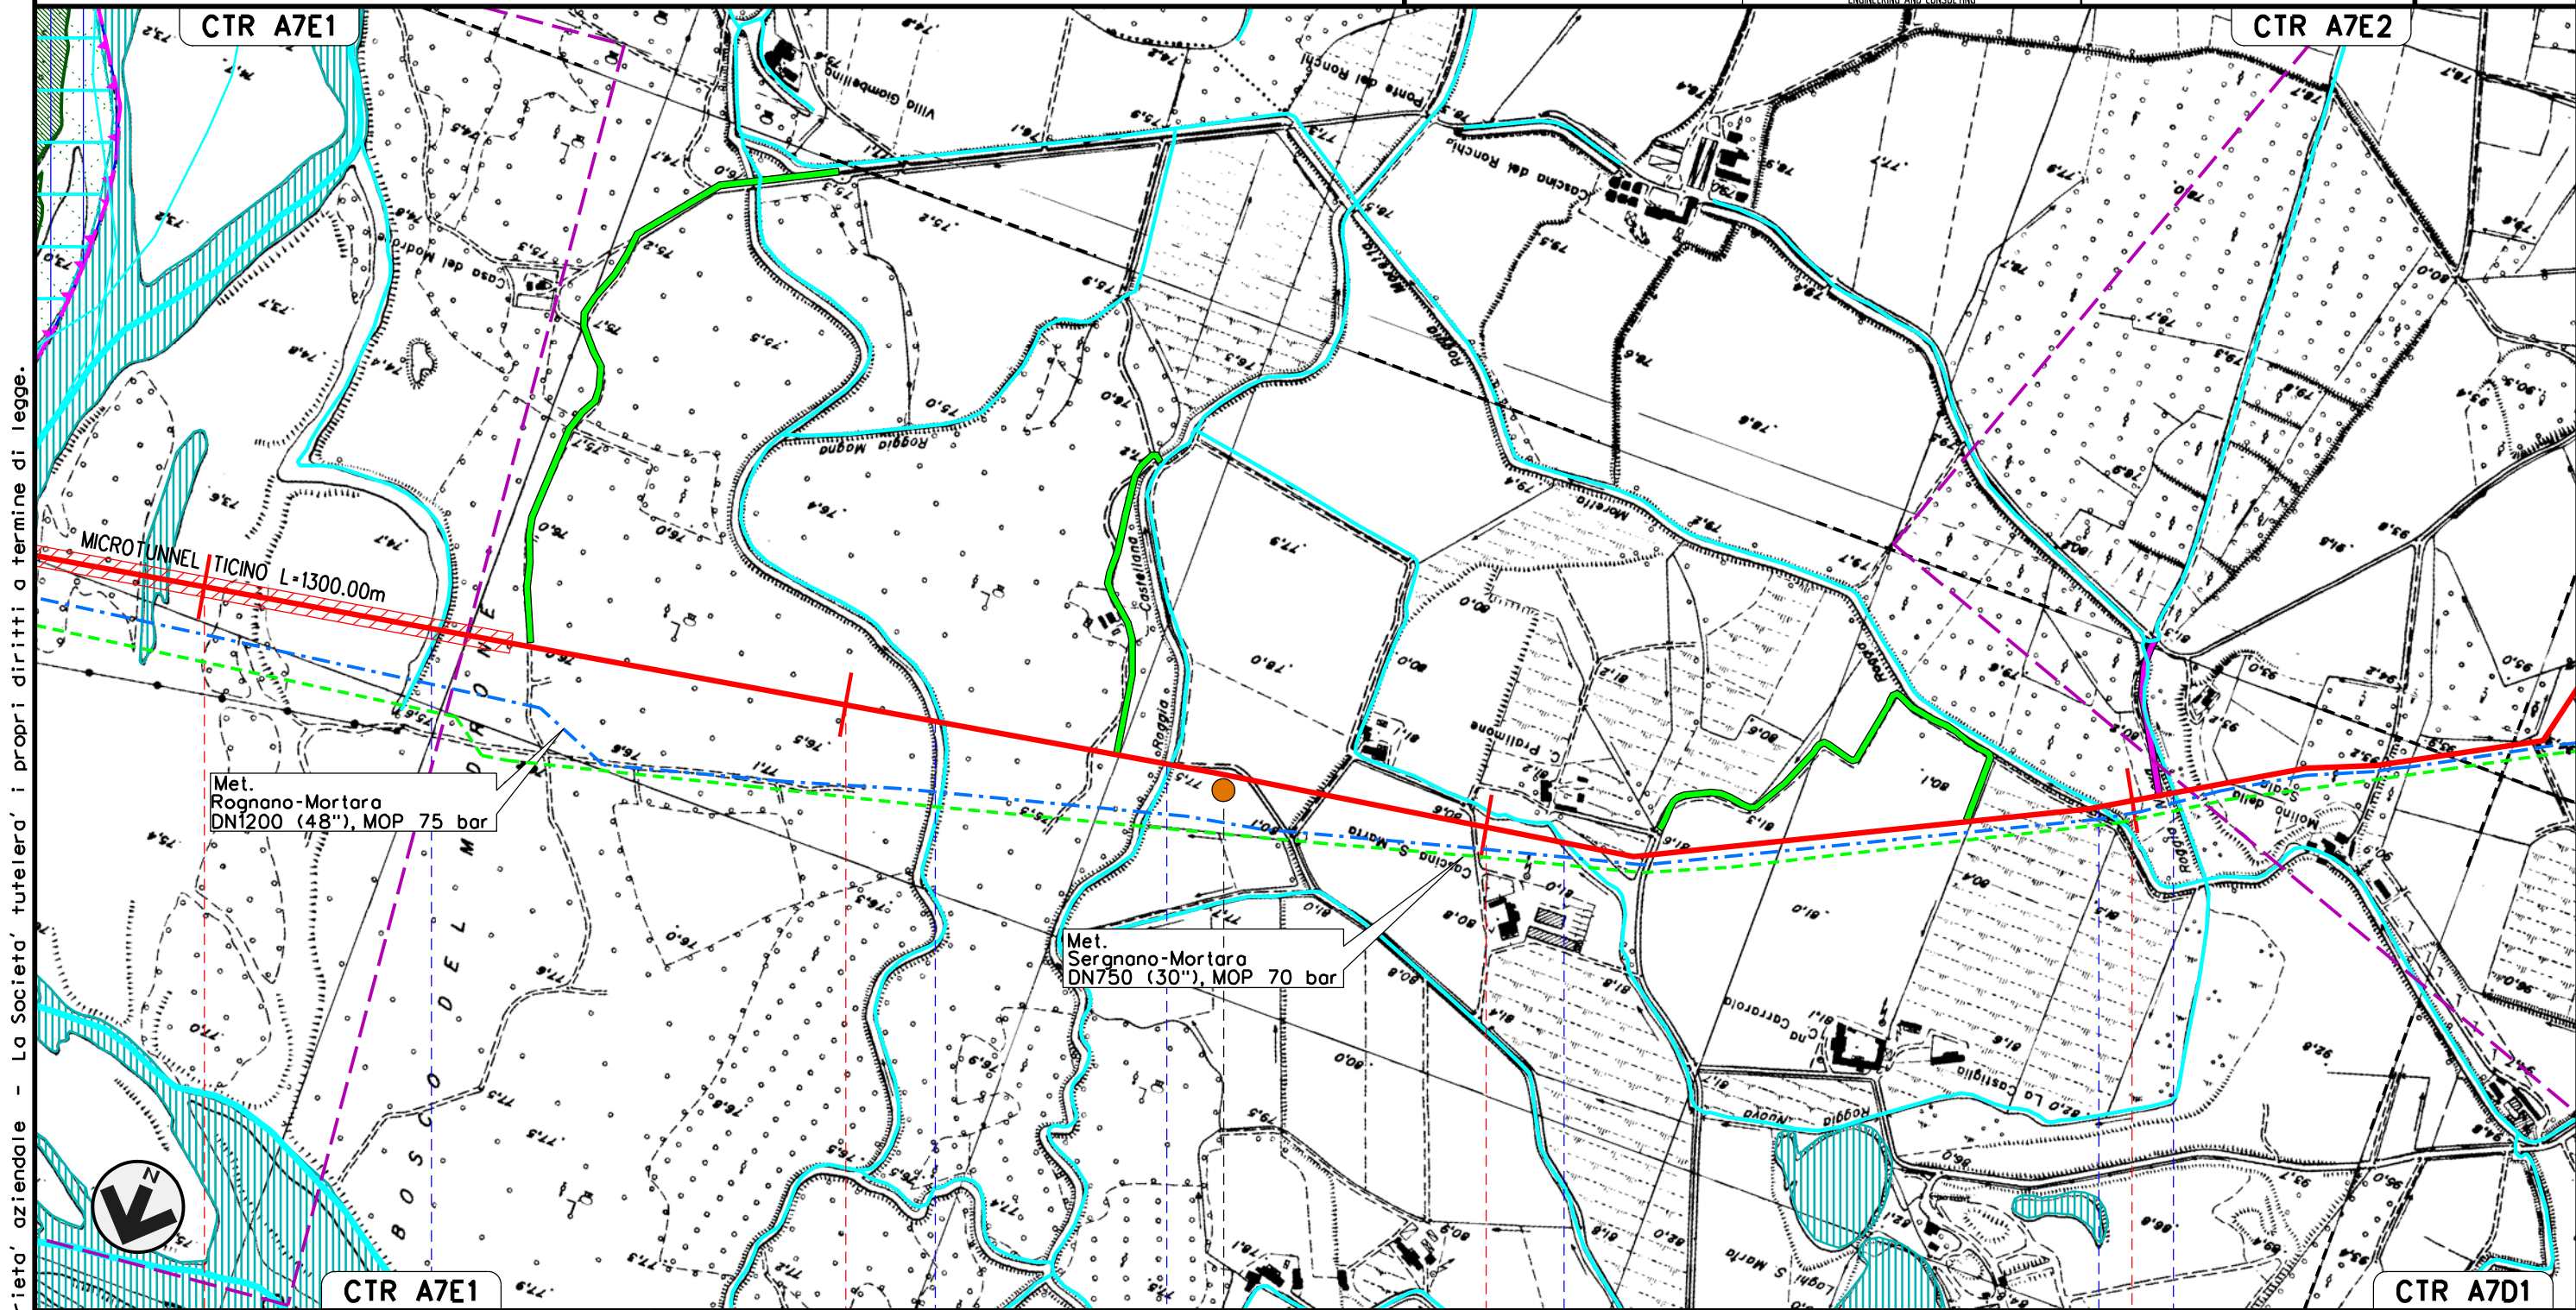

Il presente disegno e' di proprieta' aziendale - La Societa' tutelera' i propri diritti a termine di legge.

44 45 46 47

VIGEVANO
PAVIA

Canale del Pubbirolo (o Pubbiarello) Roggia Magna Roggia Castellana Cavo Pratimone Roggia Moretta Cavo dell'occhio


P14

Met. CERVIGNANO – MORTARA
DN 1400 (56"), DP 75 bar

STRUMENTI DI TUTELA E PIANIFICAZIONE PROVINCIALI

| | | | | | |
|--------|----------|--------------------------------|-----------------------------|---------------|-------------|
| 01 | 15-03-13 | EMISSIONE PER INTEGRAZIONE SIA | AGUZZI | SEBASTIANELLI | FRASSINELLI |
| 00 | 02-03-12 | EMISSIONE | AGUZZI | SEBASTIANELLI | FRASSINELLI |
| INDICE | DATA | REVISIONI | ELABORATO | VERIFICATO | APPROVATO |
| | | | Dis. J01811-PPL-DW-100-0024 | | |
| | | | Comm. NR/11030 | | |

Foglio
16
di 21
Scala
1:10000

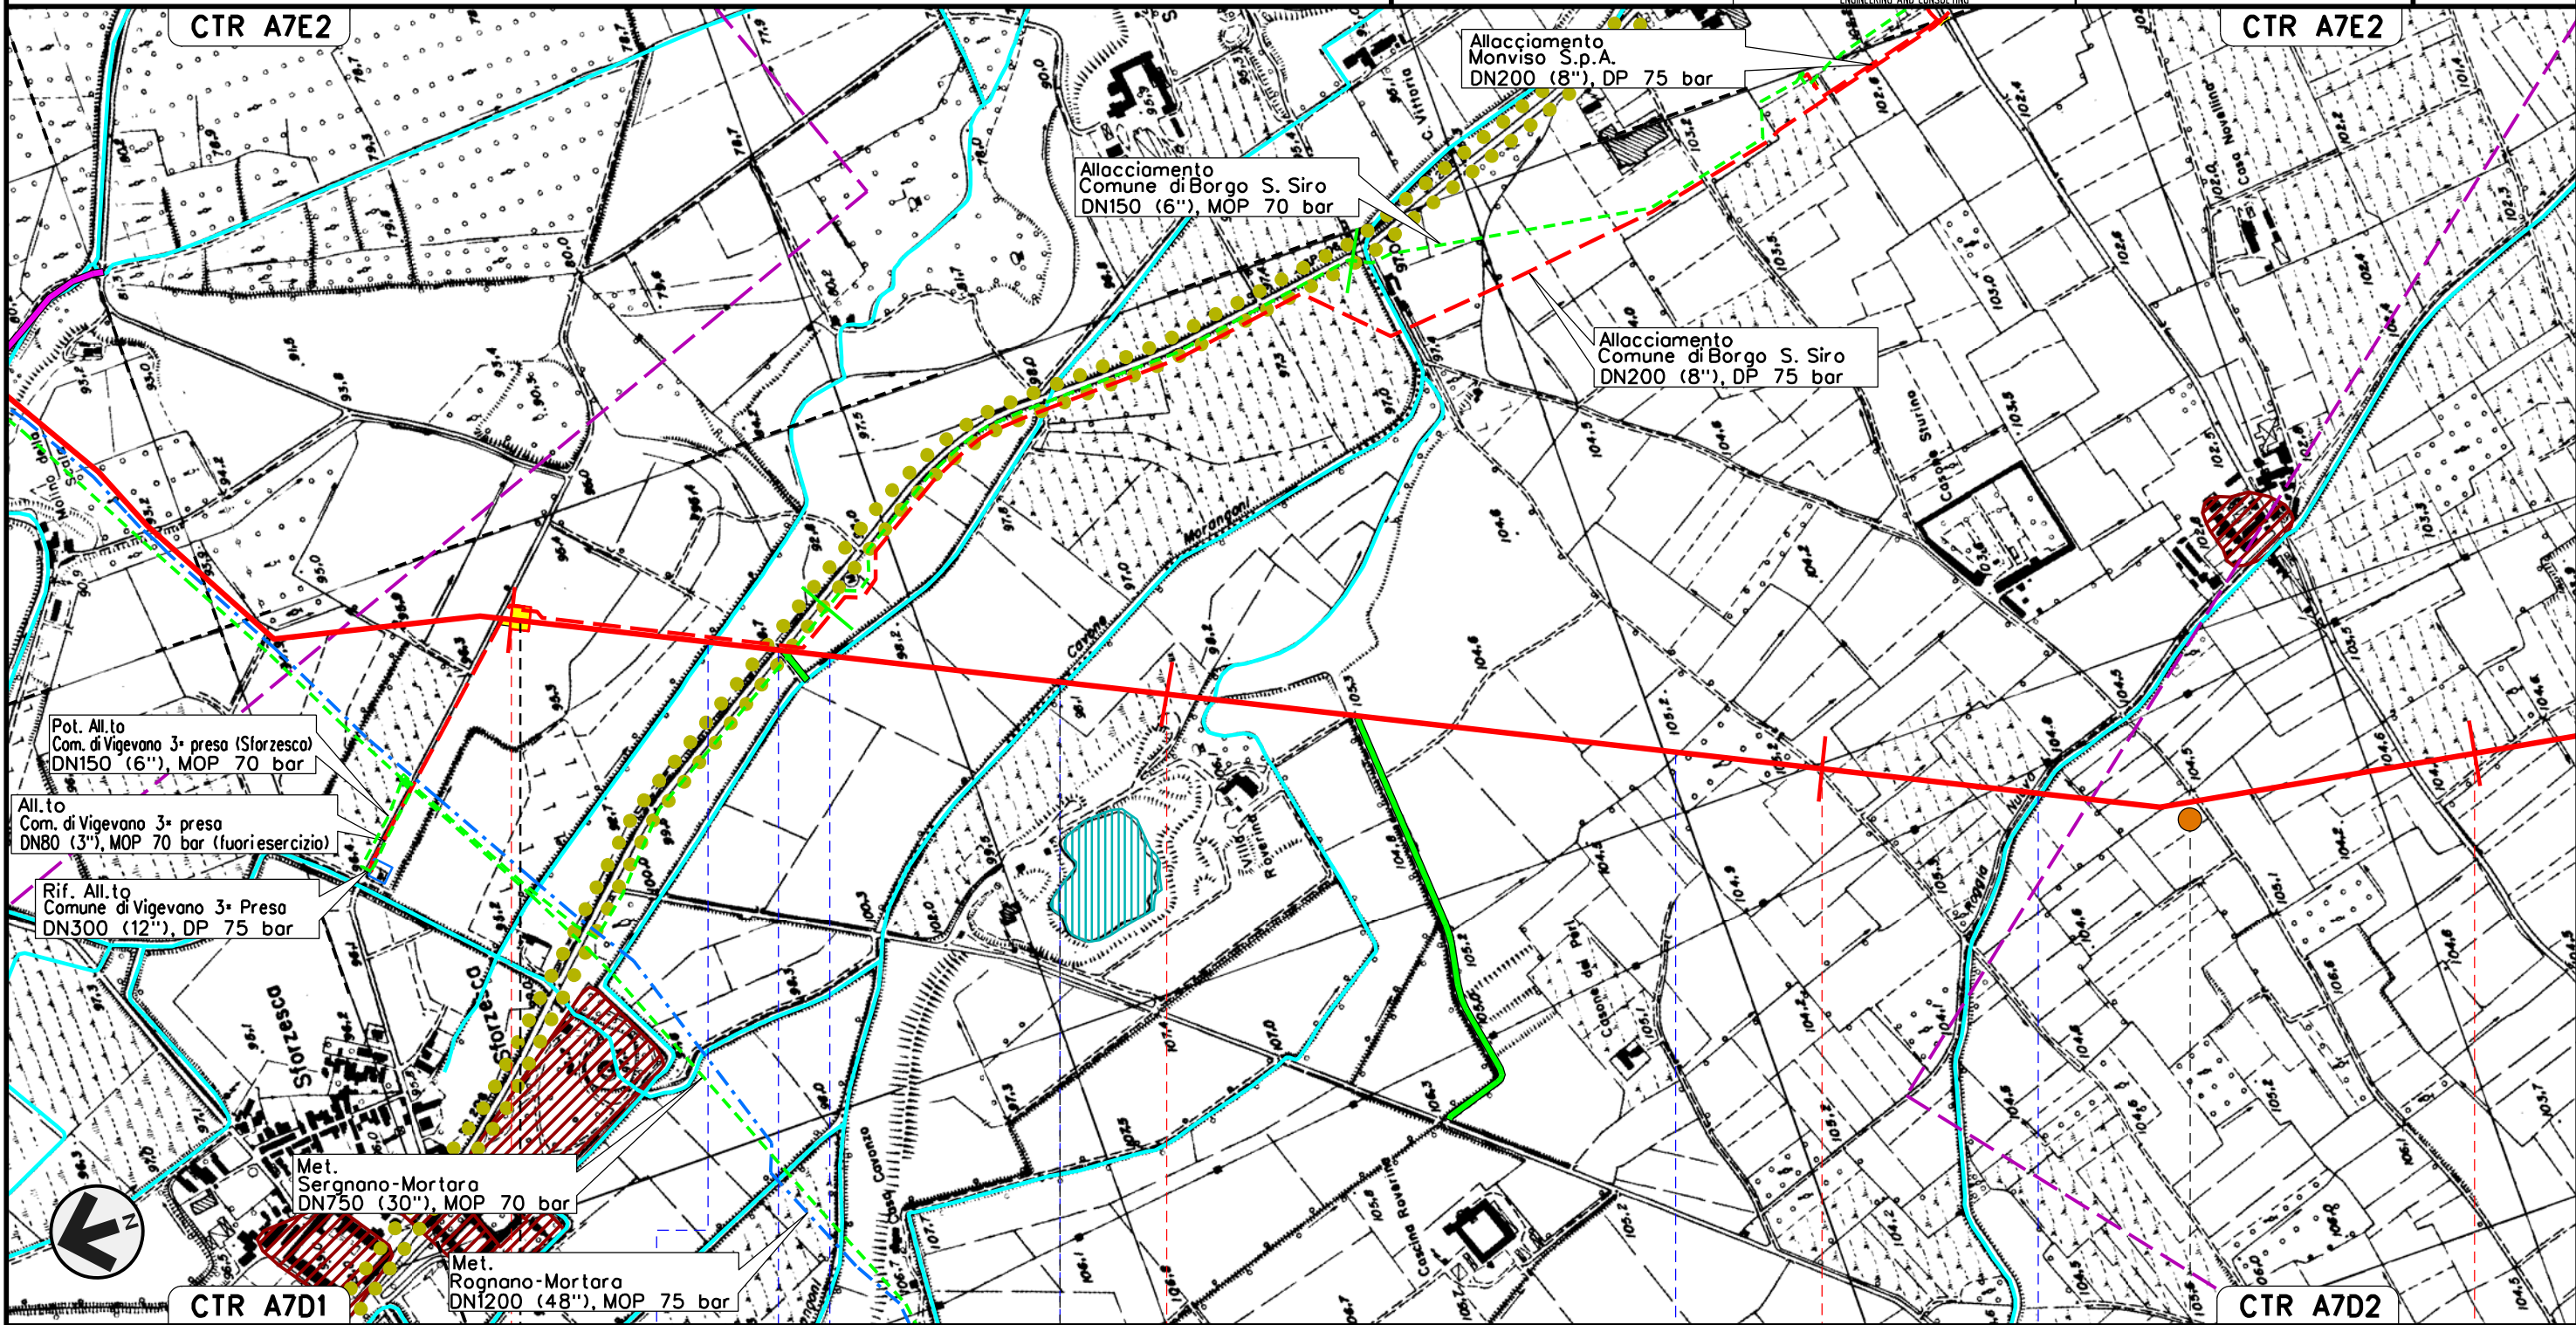

Il presente disegno e' di proprieta' aziendale - La Societa' tutelera' i propri diritti a termine di legge.



P.I.D.I. N. 8 km 48-015

Roggia Grugnino S.P. n.208 Cavo S. Vittore Cavo Marangone Roggia Roggia Nuova di Borgo S. Siro

P15

Met. CERVIGNANO – MORTARA
DN 1400 (56"), DP 75 bar

| | | | | | |
|--------|----------|--------------------------------|-----------|---------------|-------------|
| 01 | 15-03-13 | EMISSIONE PER INTEGRAZIONE SIA | AGUZZI | SEBASTIANELLI | FRASSINELLI |
| 00 | 02-03-12 | EMISSIONE | AGUZZI | SEBASTIANELLI | FRASSINELLI |
| INDICE | DATA | REVISIONI | ELABORATO | VERIFICATO | APPROVATO |


Foglio
17
di 21
Scala
1:10000

STRUMENTI DI TUTELA E PIANIFICAZIONE PROVINCIALI



Dis. J01811-PPL-DW-100-0024
Comm. NR/11030

Il presente disegno e' di proprieta' aziendale - La Societa' tutelera' i propri diritti a termine di legge.

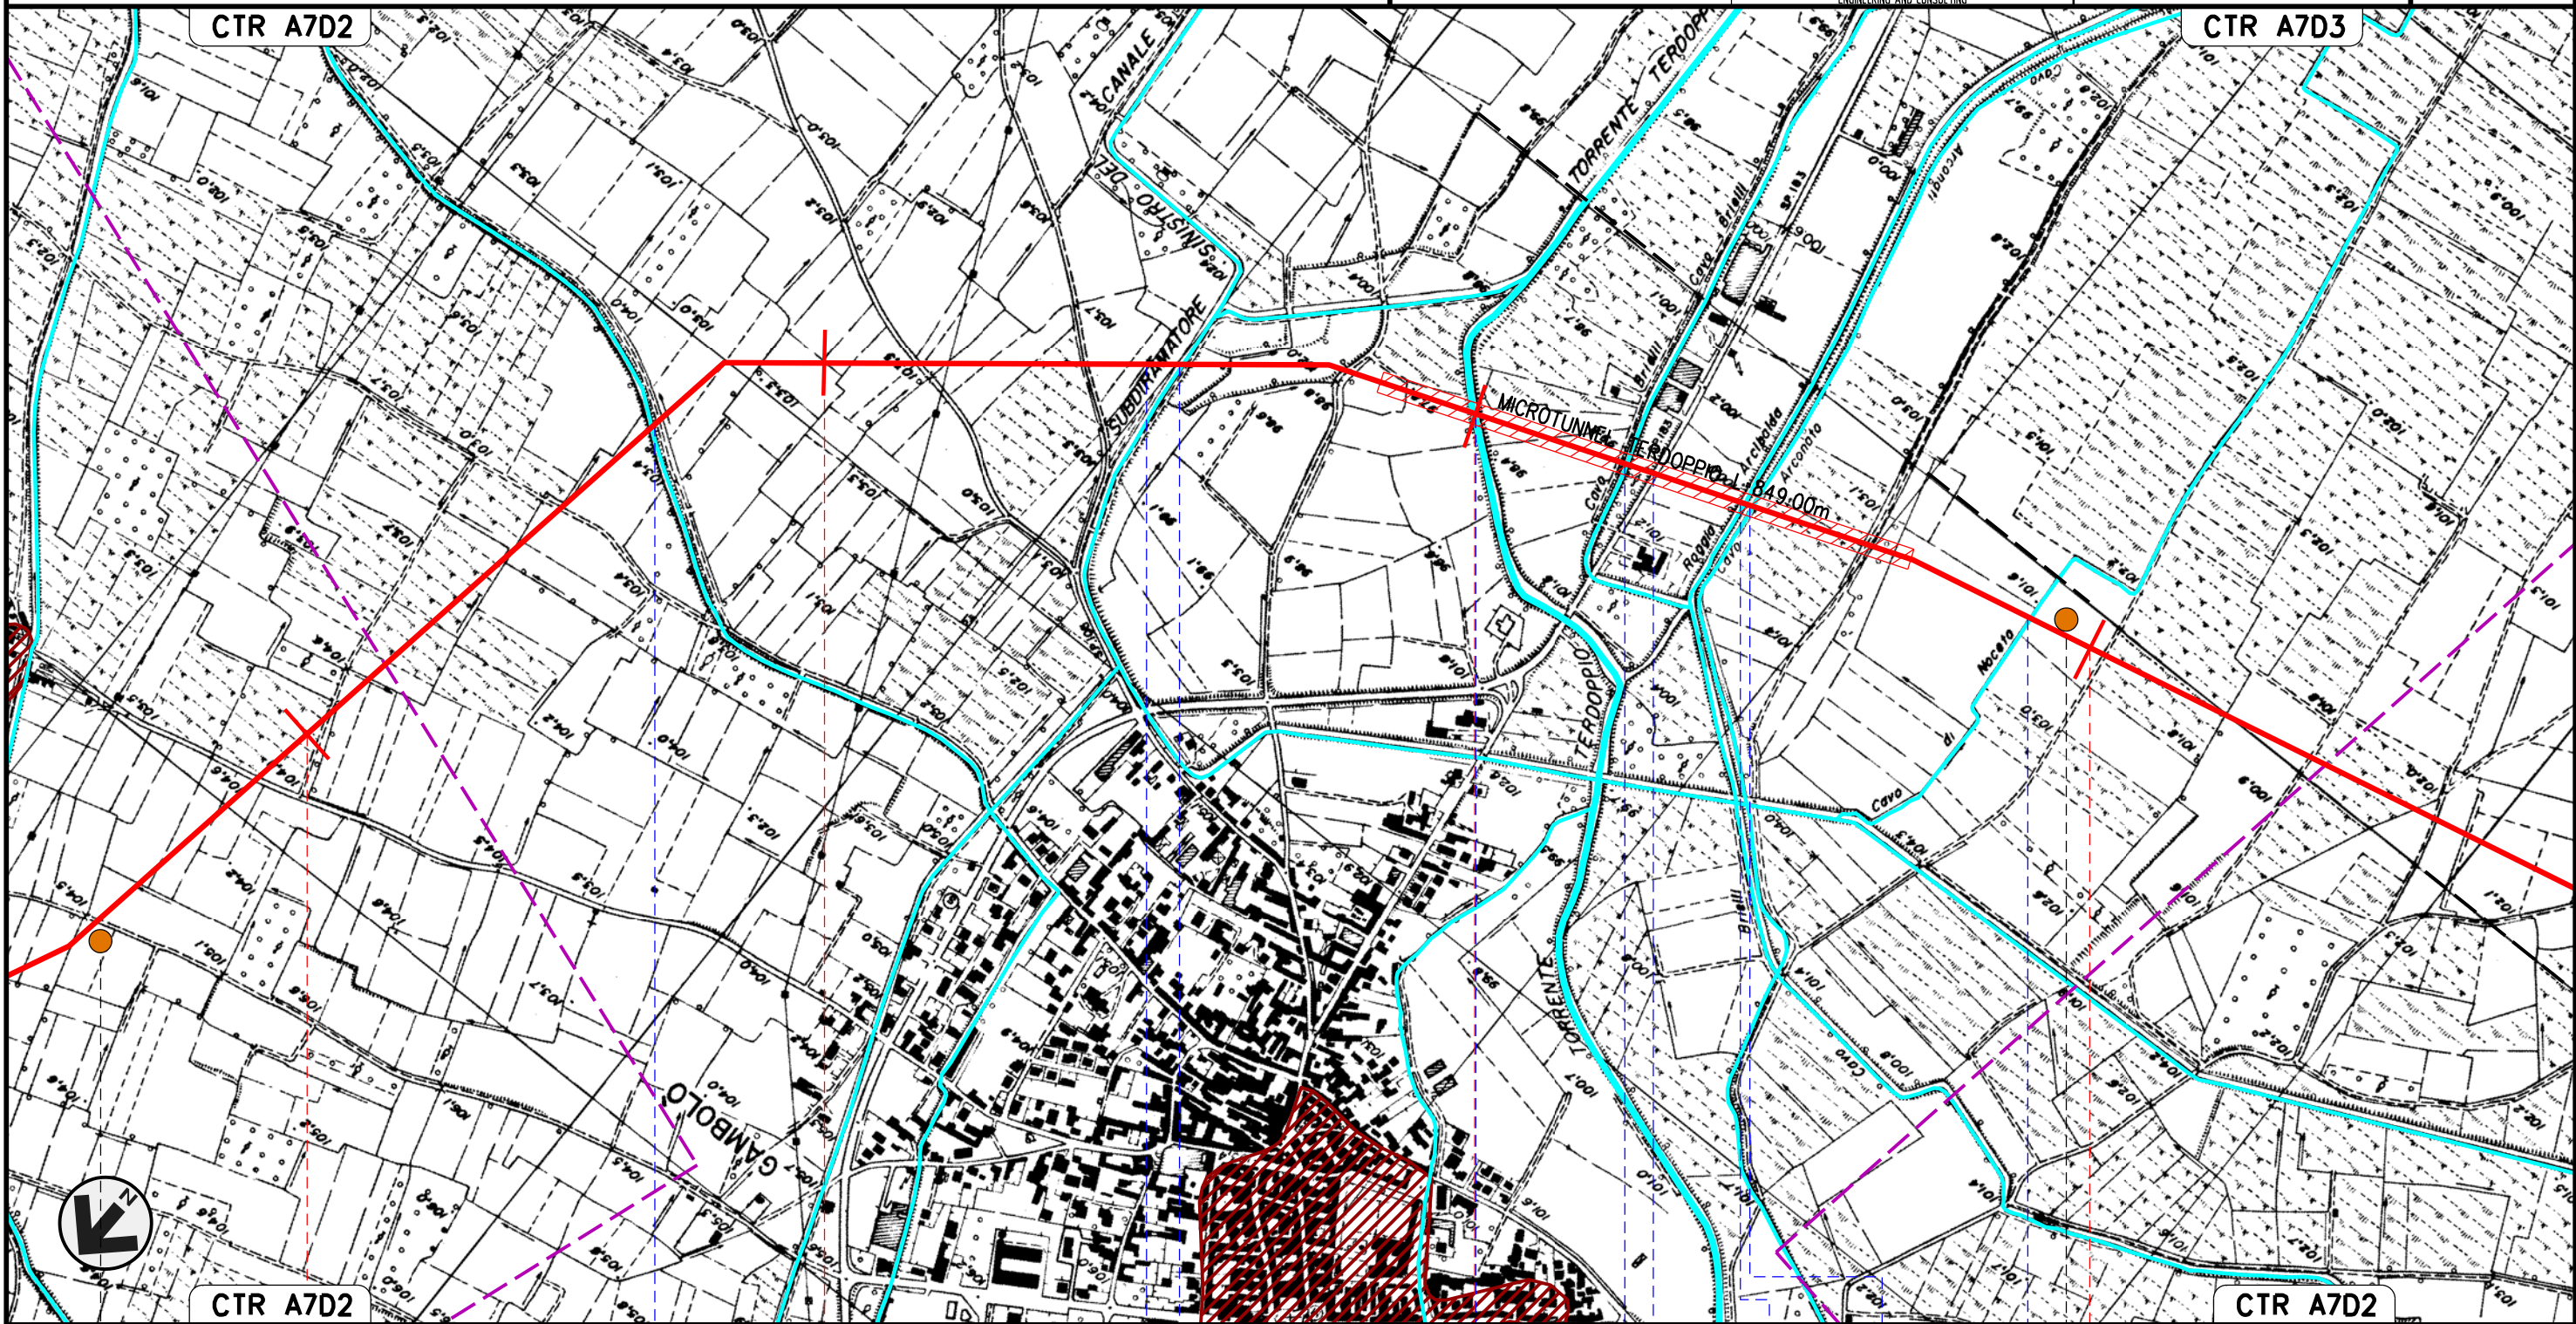

CTR A7D2 51 52 53 54 CTR A7D2

GAMBULO'
PAVIA

Roggia - Subdiramatore sin. del Can. Cavour - Torrente Terdoppio - Cavo Brielli - S.P. n.183 - Roggia Arcibaldo - Cavo Arconato - Cavo di Noceto

P15

P16

Met. CERVIGNANO – MORTARA
DN 1400 (56"), DP 75 bar

STRUMENTI DI TUTELA E PIANIFICAZIONE PROVINCIALI


| | | | | | |
|--------|----------|--------------------------------|------------|---------------|-------------|
| 01 | 15-03-13 | EMISSIONE PER INTEGRAZIONE SIA | AGUZZI | SEBASTIANELLI | FRASSINELLI |
| 00 | 02-03-12 | EMISSIONE | AGUZZI | SEBASTIANELLI | FRASSINELLI |
| INDICE | DATA | R E V I S I O N I | | | ELABORATO |
| | | | VERIFICATO | APPROVATO | |

Foglio
18
di 21
Scala
1:10000



Dis. J01811-PPL-DW-100-0024
Comm. NR/11030

Il presente disegno e' di proprieta' aziendale - La Societa' tutelera' i propri diritti a termine di legge.

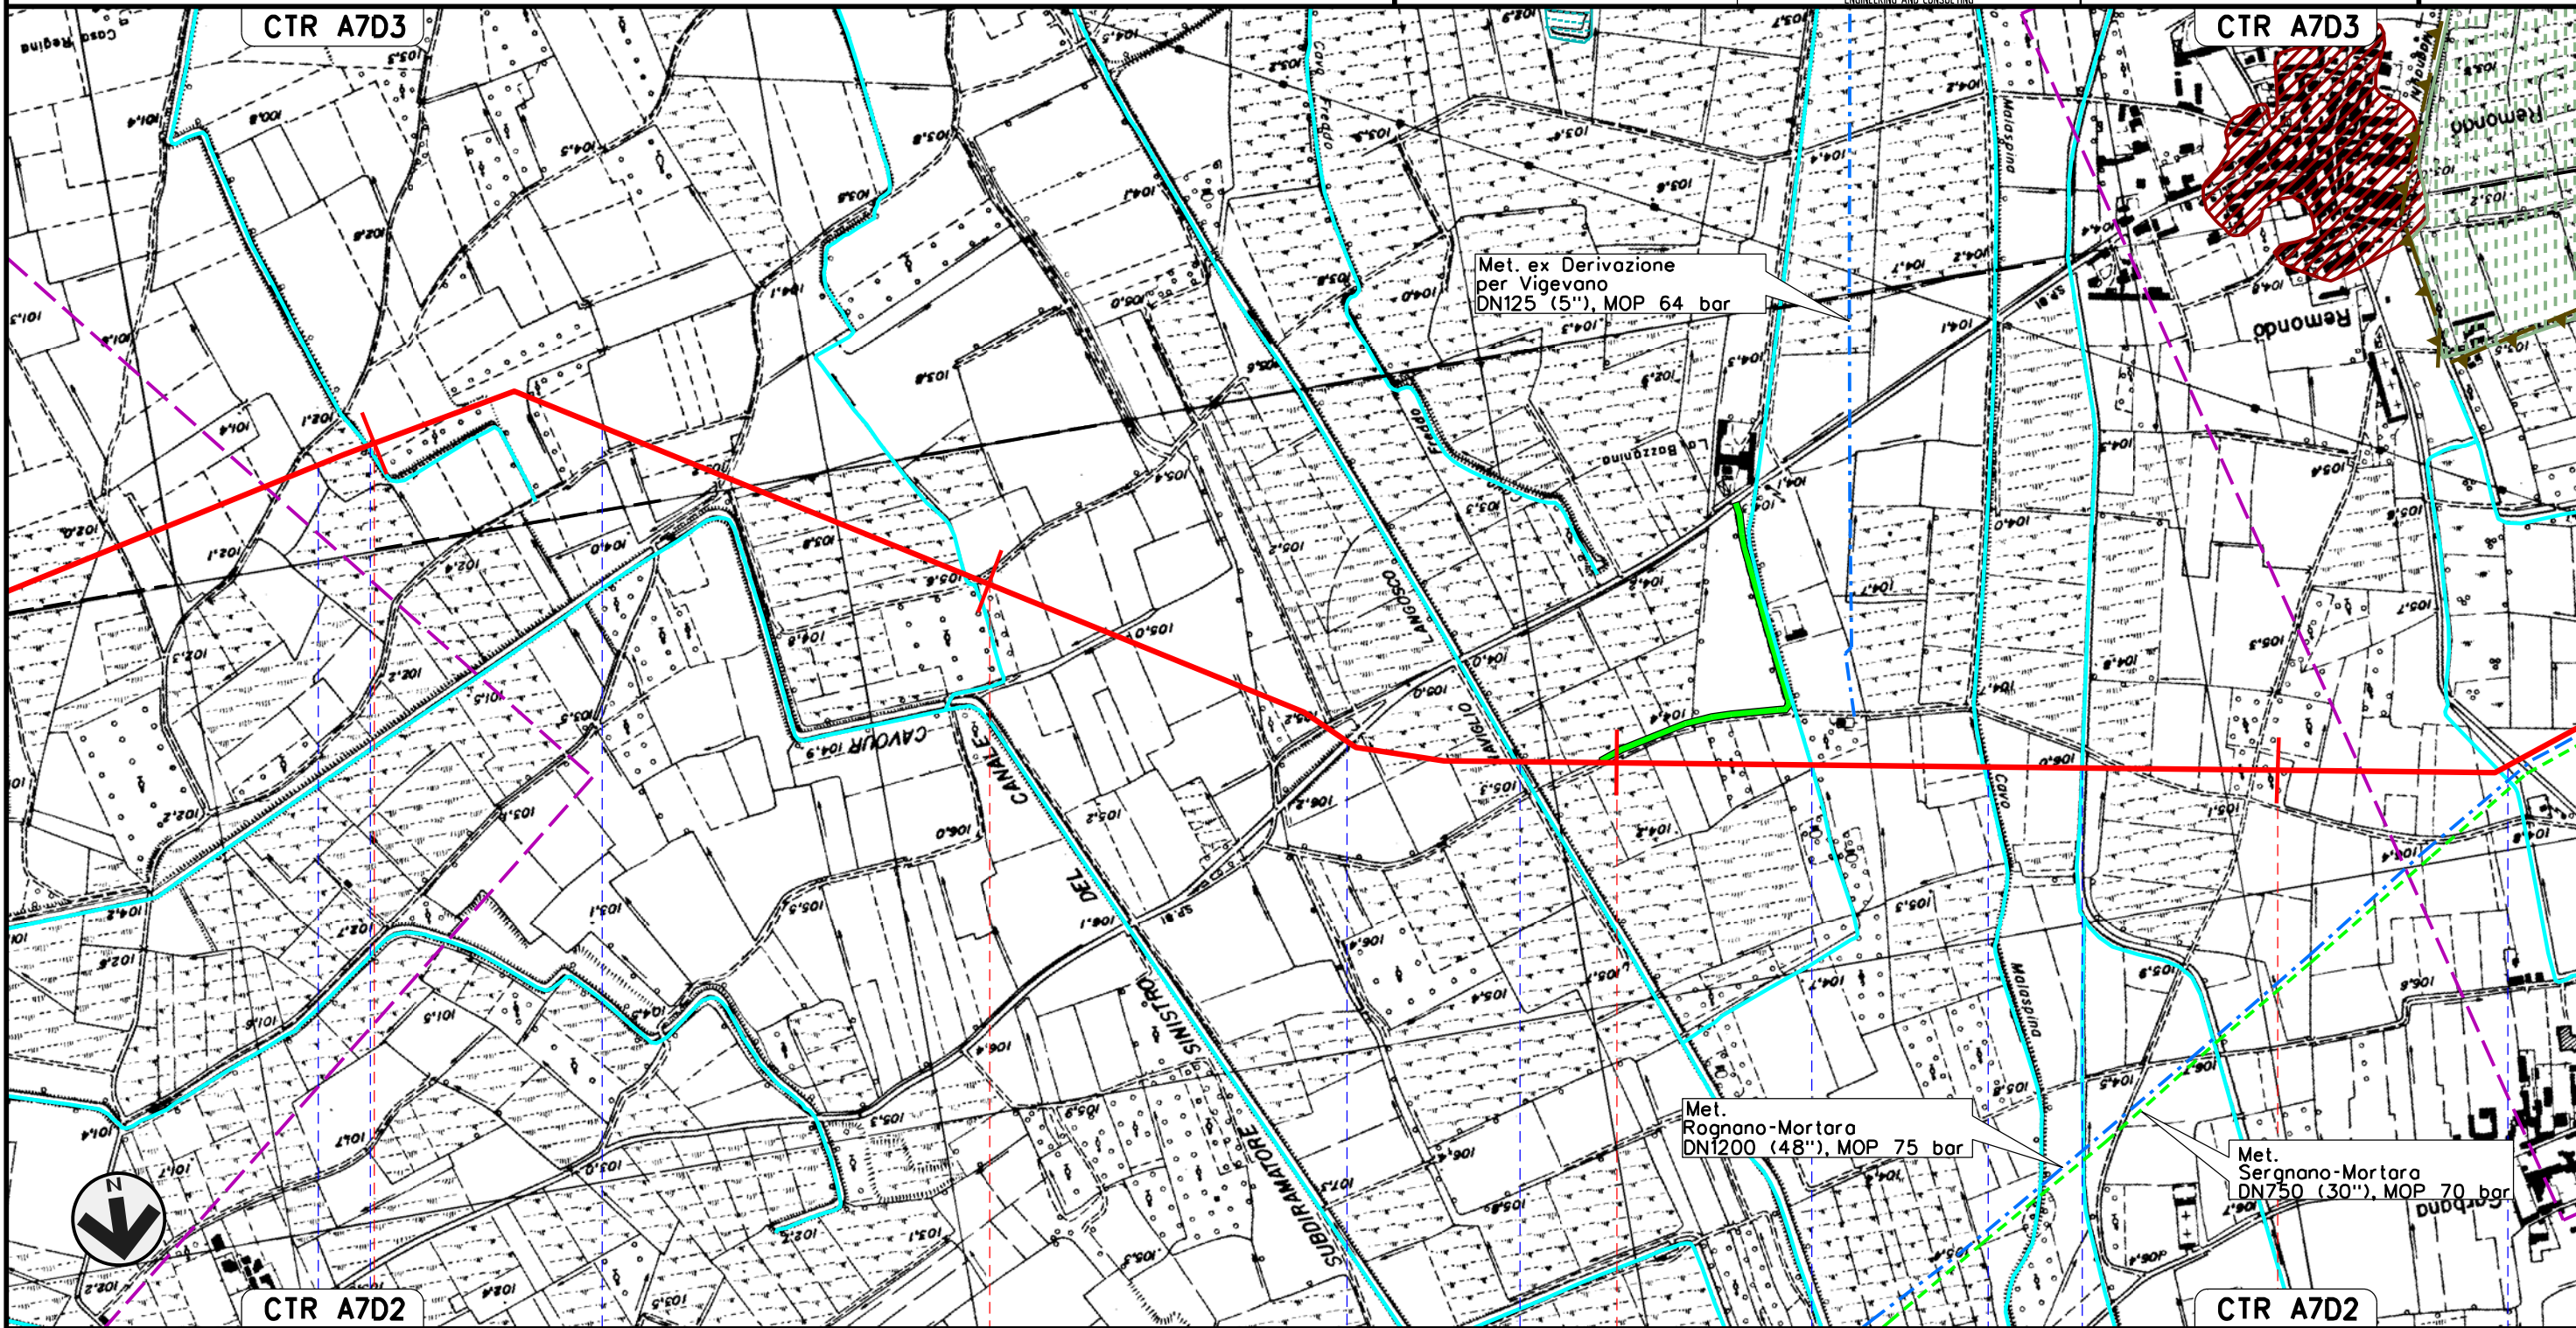

CTR A7D2

55

56

57

CTR A7D3

58

GAMBOLO'
PAVIA


- Roggia
- Cavo Magnani
- Roggia
- S.P. n.81
- Naviglio Langosco
- Roggia
- Cavo Malaspina
- Cavo dei Dossi
- Cavo Colla

Met. CERVIGNANO - MORTARA
DN 1400 (56"), DP 75 bar
E OPERE CONNESSE


STRUMENTI DI TUTELA E PIANIFICAZIONE PROVINCIALI

| | | | | | |
|--------|----------|--------------------------------|-----------------------------|---------------|-------------|
| 01 | 15-03-13 | EMISSIONE PER INTEGRAZIONE SIA | AGUZZI | SEBASTIANELLI | FRASSINELLI |
| 00 | 02-03-12 | EMISSIONE | AGUZZI | SEBASTIANELLI | FRASSINELLI |
| INDICE | DATA | REVISIONI | ELABORATO | VERIFICATO | APPROVATO |
| | | | Dis. J01811-PPL-DW-100-0024 | | |
| | | | Comm. NR/11030 | | |

Foglio
19
di 21
Scala
1:10000

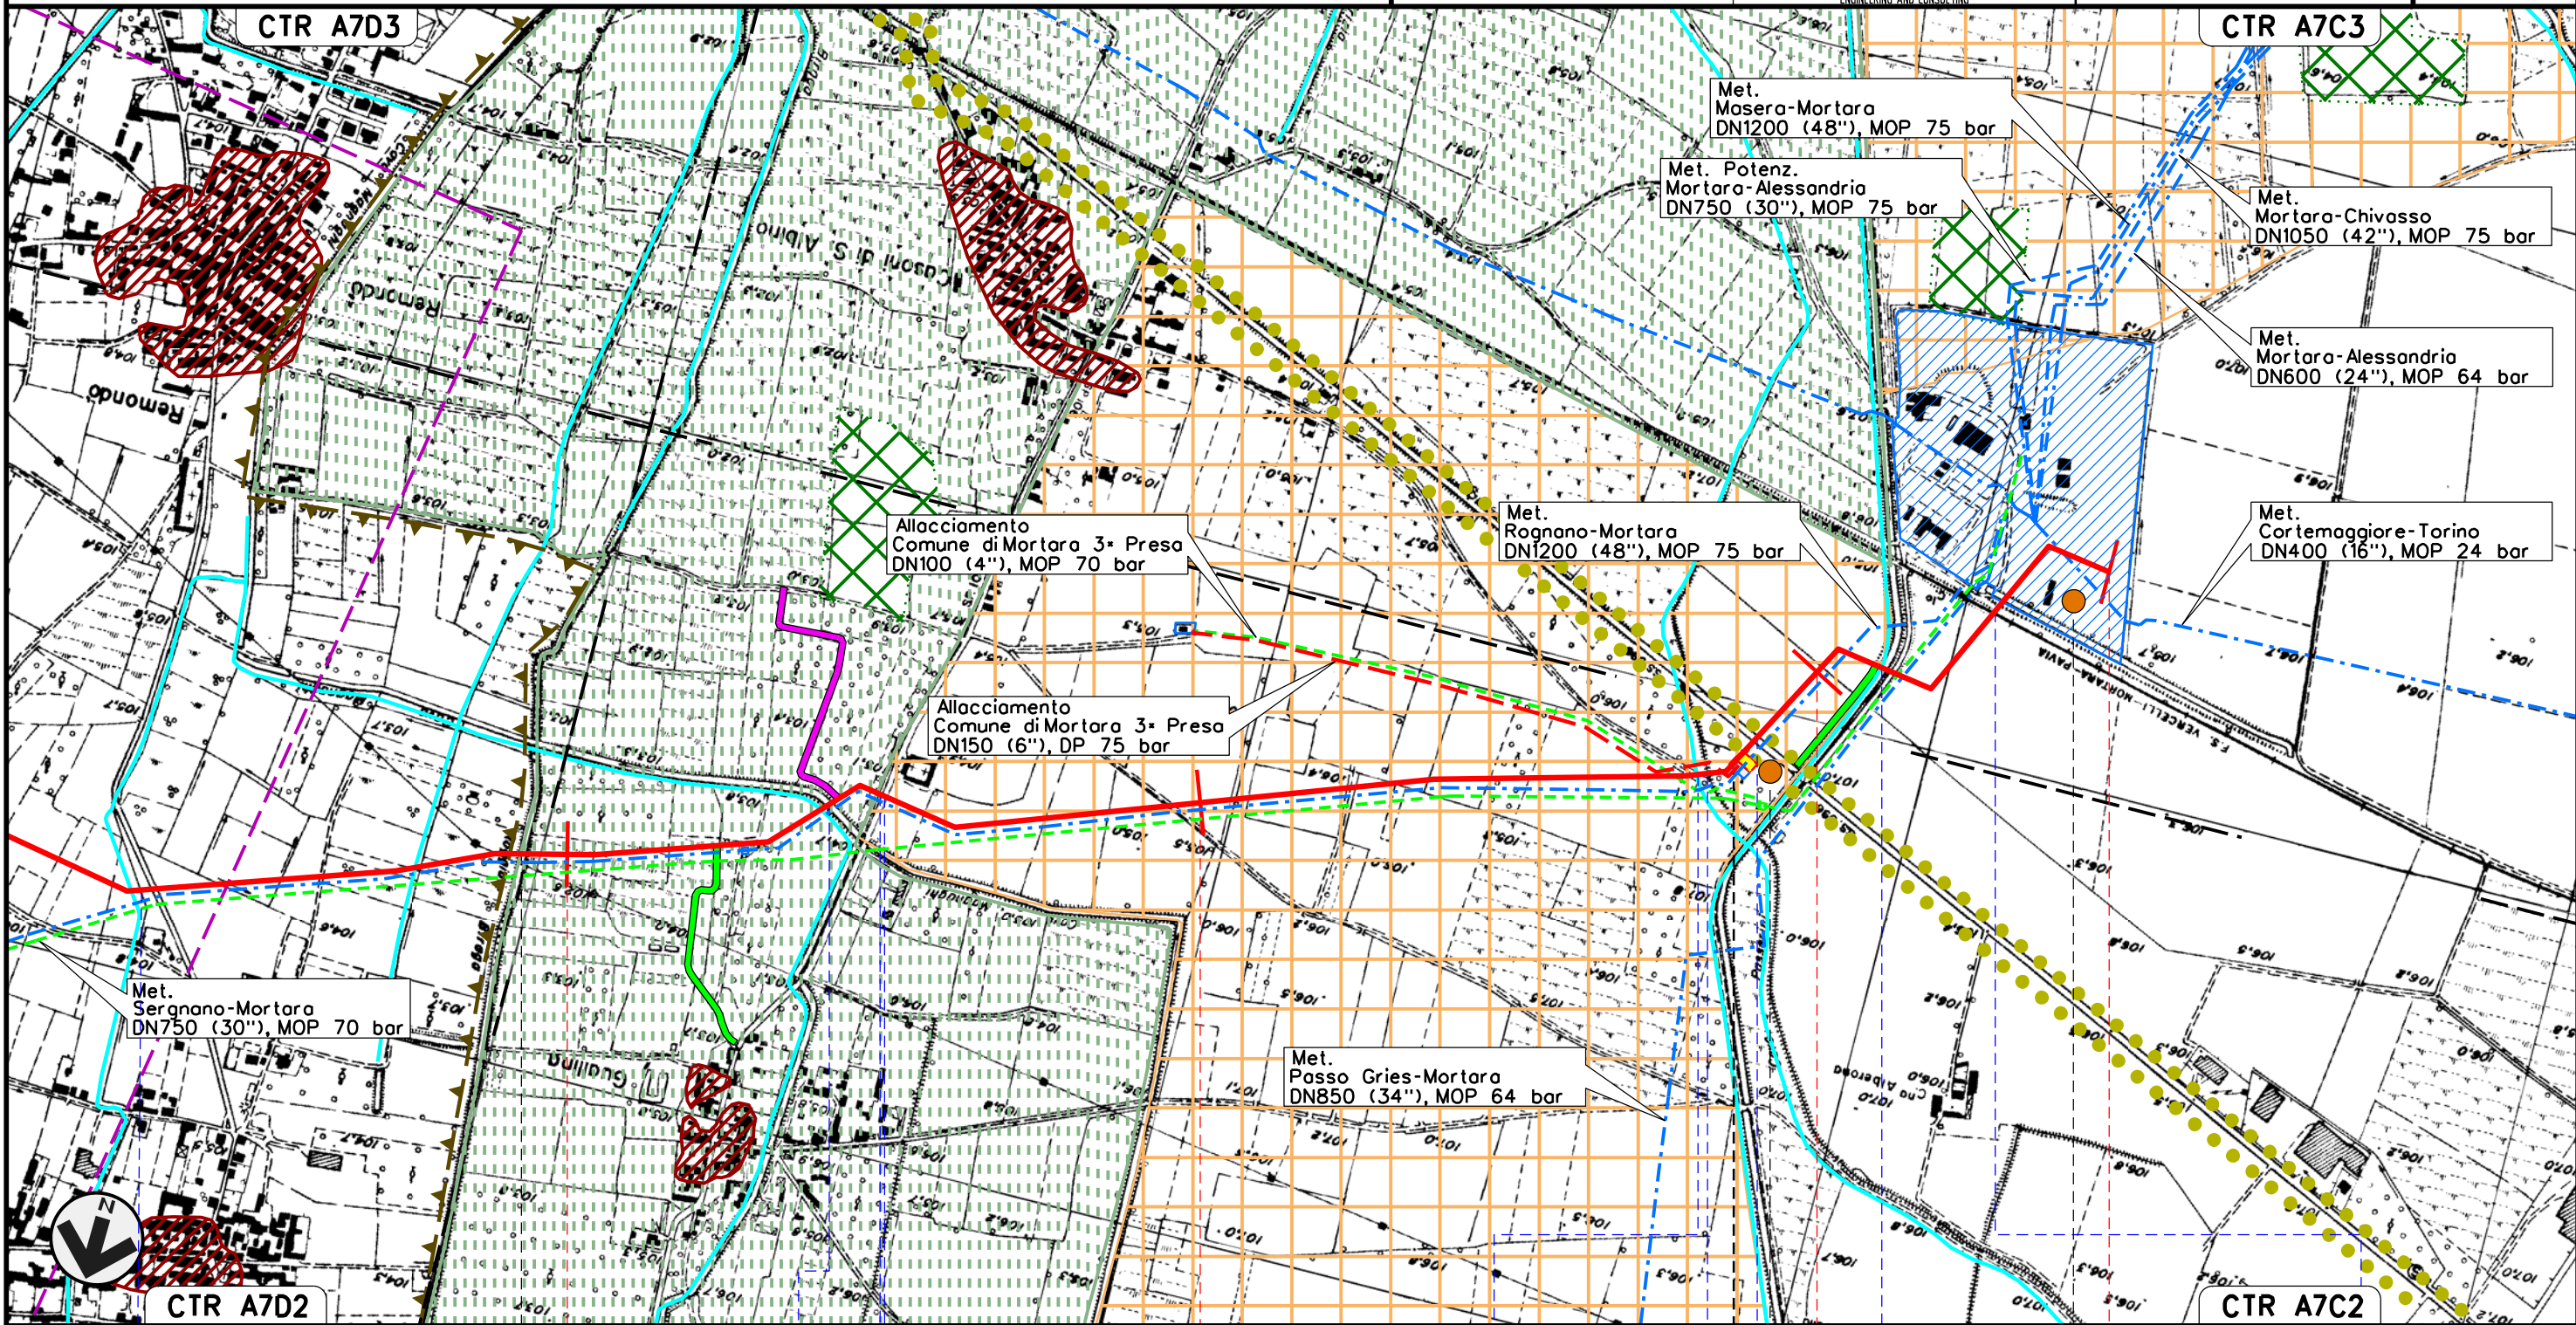

Il presente disegno e' di proprieta' aziendale - La Societa' tutelera' i propri diritti a termine di legge.

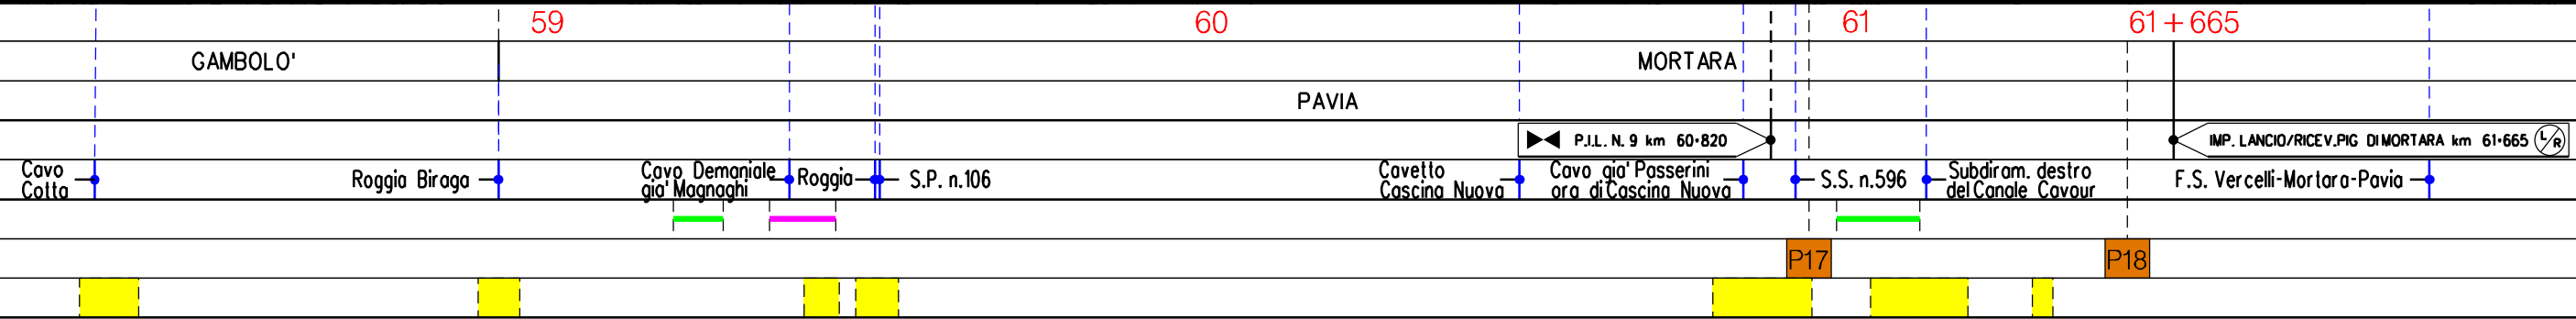

LEGENDA TEMATICA

PTCP PROVINCIA DI LODI

DOMINI DI RILEVANZA PAESISTICA

Ambiti

- Ambiti caratterizzati dalla presenza di elementi geomorfologici rilevanti LIV. PRESC. 1 - Art. 28.1
- Ambiti caratterizzati da rilevante presenza di elementi vegetazionali LIV. PRESC. 1 - Art. 28.2

Sistemi

- Aste della rete dei canali e dei corsi d'acqua di valore storico LIV. PRESC. 3 - Art. 28.5
- Aree a forte caratterizzazione morfologica, rete dell'assetto idraulico agrario LIV. PRESC. 2 - Art. 28.4
- Aste della rete dei canali di supporto all'attività agricola LIV. PRESC. 1 - Art. 28.6
- Percorsi di fruizione paesistica ed ambientale LIV. PRESC. 3 - Art. 28.8
- Rete stradale storica - LIV. PRESC. 2 - Art. 28.9

Elementi

- Orli di terrazzo - Art. 20.1
- Dossi fluviali - Art. 20.1
- Elementi vegetazionali rilevanti - LIV. PRESC. 1 - Art. 28.12
- Beni storici architettonici localizzati in ambito extra-urbano vincolati dalla pianificazione comunale o altri beni storici architettonici rilevanti. LIV. PRESC. 2 - Art. 28.14

DOMINI URBANI

Ambiti

- Nuclei urbani di antica formazione - LIV. PRESC. 2 - Art. 29.1

ALTRE INFORMAZIONI RAPPRESENTATE

- Ambito di recepimento delle indicazioni del PTC del Parco dell'Adda Sud - LIV. PRESC. 4 - Art. 19.2
- Sito di importanza Nazionale IT2090012 "Aneto di Bolzeno"

PTCP PROVINCIA DI MILANO

Ambiti ed elementi di prevalente valore naturale

- Ambiti di rilevanza naturalistica - Art. 20
- Aree boscate - Art. 51
- Parchi regionali (Parco Agricolo Sud Milano)
- Parchi naturali istituiti o proposti
- Fasce boscate - Art. 52
- Orli di terrazzo - Art. 21
- Fasce di rilevanza paesistico-fluviale - Art. 23
- Rete idrografica - Art. 24

Altre informazioni rappresentate

- Ambiti soggetti ad usi impropri - Art. 35
- Siti contaminati di interesse nazionale - Art. 35
- Ambiti destinati all'attività agricola di interesse strategico - Art. 60
- Ambiti golenali - Art. 38
- Ambiti degli acquiferi a vulnerabilità molto elevata - Art. 38
- Fontanili - Art. 24

Ambiti ed elementi di valore storico-culturale

- Ambiti di rilevanza paesistica - Art. 26
- Nuclei di antica formazione - Art. 31
- Insediamenti rurali di interesse storico - Art. 29
- Aree a rischio archeologico - Art. 30
- Insediamenti rurali di rilevanza paesistica - Art. 29
- Architettura religiosa - Art. 32
- Navigli storici - Art. 27
- Ambiti agricoli di rilevanza paesaggistica - Art. 28
- Pioppeti

Sistema della viabilità storica - paesaggistica - Art. 34

- Tracciati guida paesaggistici
- Strade panoramiche
- Percorsi di interesse storico - paesaggistico

STRUMENTI DI TUTELA E PIANIFICAZIONE PROVINCIALI



Dis. J01811-PPL-DW-100-0024
Comm. NR/11030

LEGENDA

SIMBOLOGIA CARTOGRAFICA

- | | | | |
|--|---------------------------------------------------|--|-----------------------------------------------------------|
| | Metanodotto in progetto | | Altre condotte di terzi |
| | Metanodotti in esercizio | | Altri metanodotti in progetto |
| | Metanodotti da porre fuori esercizio e recuperare | | Gallerie, Tunnel, Mini-Microtunnel, Raise Boring e T.O.C. |
| | Aree impianti stacco-terminale in progetto | | Impianti di linea in progetto |
| | Aree impianti stacco-terminale esistenti | | Impianti di linea su rete in esercizio |
| | Piazzola di stoccaggio tubazioni | | Impianti di linea da porre fuori esercizio e recuperare |
| | Strada di accesso all'impianto | | Depositi temporanei |
| | Adeguamento strade esistenti | | Strade di accesso provvisorio |
| | Limite sovrapposizione fogli | | T.E.E.M. in progetto |

SIMBOLOGIA MECCANICA

- | | |
|--|----------------------------------------------------------------------------------|
| | Punto di intercettazione di linea (P.I.L.) |
| | Punto di intercettazione di derivazione importante (P.I.D.I.) |
| | Punto di intercettazione di derivazione semplice con stacco da P.I.L. (P.I.D.S.) |
| | Punto di intercettazione e derivazione semplice con stacco da Linea (P.I.D.S.) |
| | Punto di intercettazione con discaggio di allacciamento (P.I.D.A.) |
| | Punto predisposto per il discaggio di allacciamento (P.P.D.A.) |
| | Punto di sezionamento elettrico terminale (P.S.E.T.) |
| | Stazione predisposta per lancio e ricevimento PIG |
| | Impianto di riduzione/regolazione della pressione |

PTCP PROVINCIA DI PAVIA

ELEMENTI DEL QUADRO TERRITORIALE AMBIENTALE

Il sistema delle acque

-
 Corsi d'acqua principali
-
 Corsi d'acqua minori
-
 Specchi d'acqua e olvei fluviali

Aree protette

-
 Parco Lomvardo della Valle del Ticino

ELEMENTI DEL QUADRO PROGRAMMATICO DI PRIMO LIVELLO SOVRACOMUNALE E ASSUNTINEL PTC

-
 Ambiti delle attività estrattive

ELEMENTI SISTEMI DI RILEVANZA SOVRACOMUNALE

Previsioni prescrittive

-
 Emergenze naturalistiche
-
 Aree di elevato contenuto naturalistico
-
 Riserve e monumenti naturali

Indirizzi

-
 Aree di consolidamento dei caratteri naturalistici
-
 Aree di consolidamento delle attività agricole e dei caratteri connotativi
-
 Centri e nuclei storici
-
 Viabilità storica principale

Il presente disegno e' di proprieta' aziendale - La Societa' tutelera' i propri diritti a termine di legge.

| | | |
|--------------------------------|------------------------------------------------------------------|--|
| Progressiva chilometrica | N. | |
| Comuni | | |
| Province | | |
| Impianti | TIPO - N. - PROGR. km TIPO - N. - ESISTENTE | |
| Attraversamenti | TIPOLOGIA ATTRAVERSATA (SS n. **, corso d'acqua, ferrovia, ecc.) | |
| Strade - Piste | ACCESSO IMPIANTI ADEGUAMENTI STRADE STRADE PROVVISORIE | |
| Depositi provvisori - Piazzole | DEPOSITI TEMPORANEI N. PIAZ. Pn | |
| Fascia di lavoro | ALLARGATA RIDOTTA | |
| Opere civili | TRASVERSALI LONGITUDINALI | |