

Il presente disegno e' di proprieta' aziendale - La Societa' tutelera' i propri diritti a termine di legge.



COROGRAFIA Scala 1:250.000

|   |          |                                |                                              |               |             |
|---|----------|--------------------------------|----------------------------------------------|---------------|-------------|
| 01   | 15-03-13 | EMISSIONE PER INTEGRAZIONE SIA | AGUZZI                                       | SEBASTIANELLI | FRASSINELLI |
| 00   | 02-03-12 | EMISSIONE                      | AGUZZI                                       | SEBASTIANELLI | FRASSINELLI |
| INDICE   | DATA     | REVISIONI                      | ELABORATO                                    | VERIFICATO    | APPROVATO   |
| <div><div> <b>SNAM RETE GAS</b></div><div><br/>ENGINEERING AND CONSULTING</div></div> |          |                                | Dis.<br>J01811-PPL-DW-400-0024               |               |             |
| Metanodotto:<br>OPERE CONNESSE AL MET. SERGNANO-MORTARA<br>TRATTO CERVIGNANO-MORTARA<br>DN 750 (30"), MOP 70 bar   |          |                                | Fig. 1 di 34                                 |               |             |
|   |          |                                | Comm. NR/11030                               |               |             |
|   |          |                                | INDICE 0001                                  |               |             |
|   |          |                                | Scala 1:10000                                |               |             |
| Rimozione Condotte Esistenti<br>STRUMENTI DI TUTELA E PIANIFICAZIONE PROVINCIALI   |          |                                | Sostituisce il .....<br>Sostituito dal ..... |               |             |





Il presente disegno e' di proprieta' aziendale - La Societa' tutelera' i propri diritti a termine di legge.

Allacciamento Comune di Cervignano d'Adda  
DN 80 (3"), MOP 70 bar

Rimozione Condotte Esistenti  
STRUMENTI DI TUTELA E PIANIFICAZIONE PROVINCIALI

|   |          |                                |   |           |                             |             |                      |
|---|----------|--------------------------------|---|-----------|-----------------------------|-------------|----------------------|
| 01   | 15-03-13 | EMISSIONE PER INTEGRAZIONE SIA |   | AGUZZI    | SEBASTIANELLI               | FRASSINELLI | Foglio<br>2<br>di 34 |
| 00   | 02-03-12 | EMISSIONE                      |   | AGUZZI    | SEBASTIANELLI               | FRASSINELLI |                      |
| INDICE                                                                                                   | DATA     | R E V I S I O N I              |   | ELABORATO | VERIFICATO                  | APPROVATO   |                      |
|  <b>SNAM RETE GAS</b> |          |                                |  <b>Enereco</b><br>ENGINEERING AND CONSULTING |           | Dis. J01811-PPL-DW-400-0024 |             | Scala<br>1:10000     |
|   |          |                                |   |           | Comm. NR/11030              |             |                      |

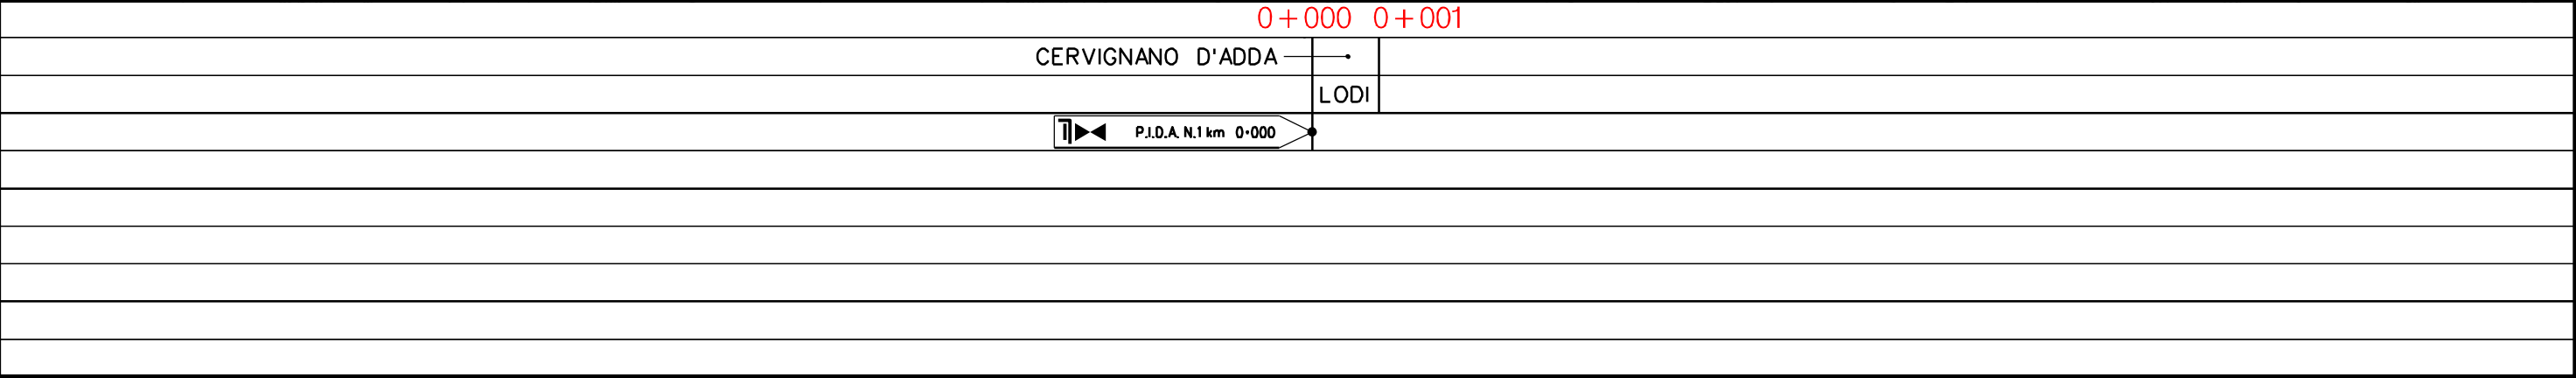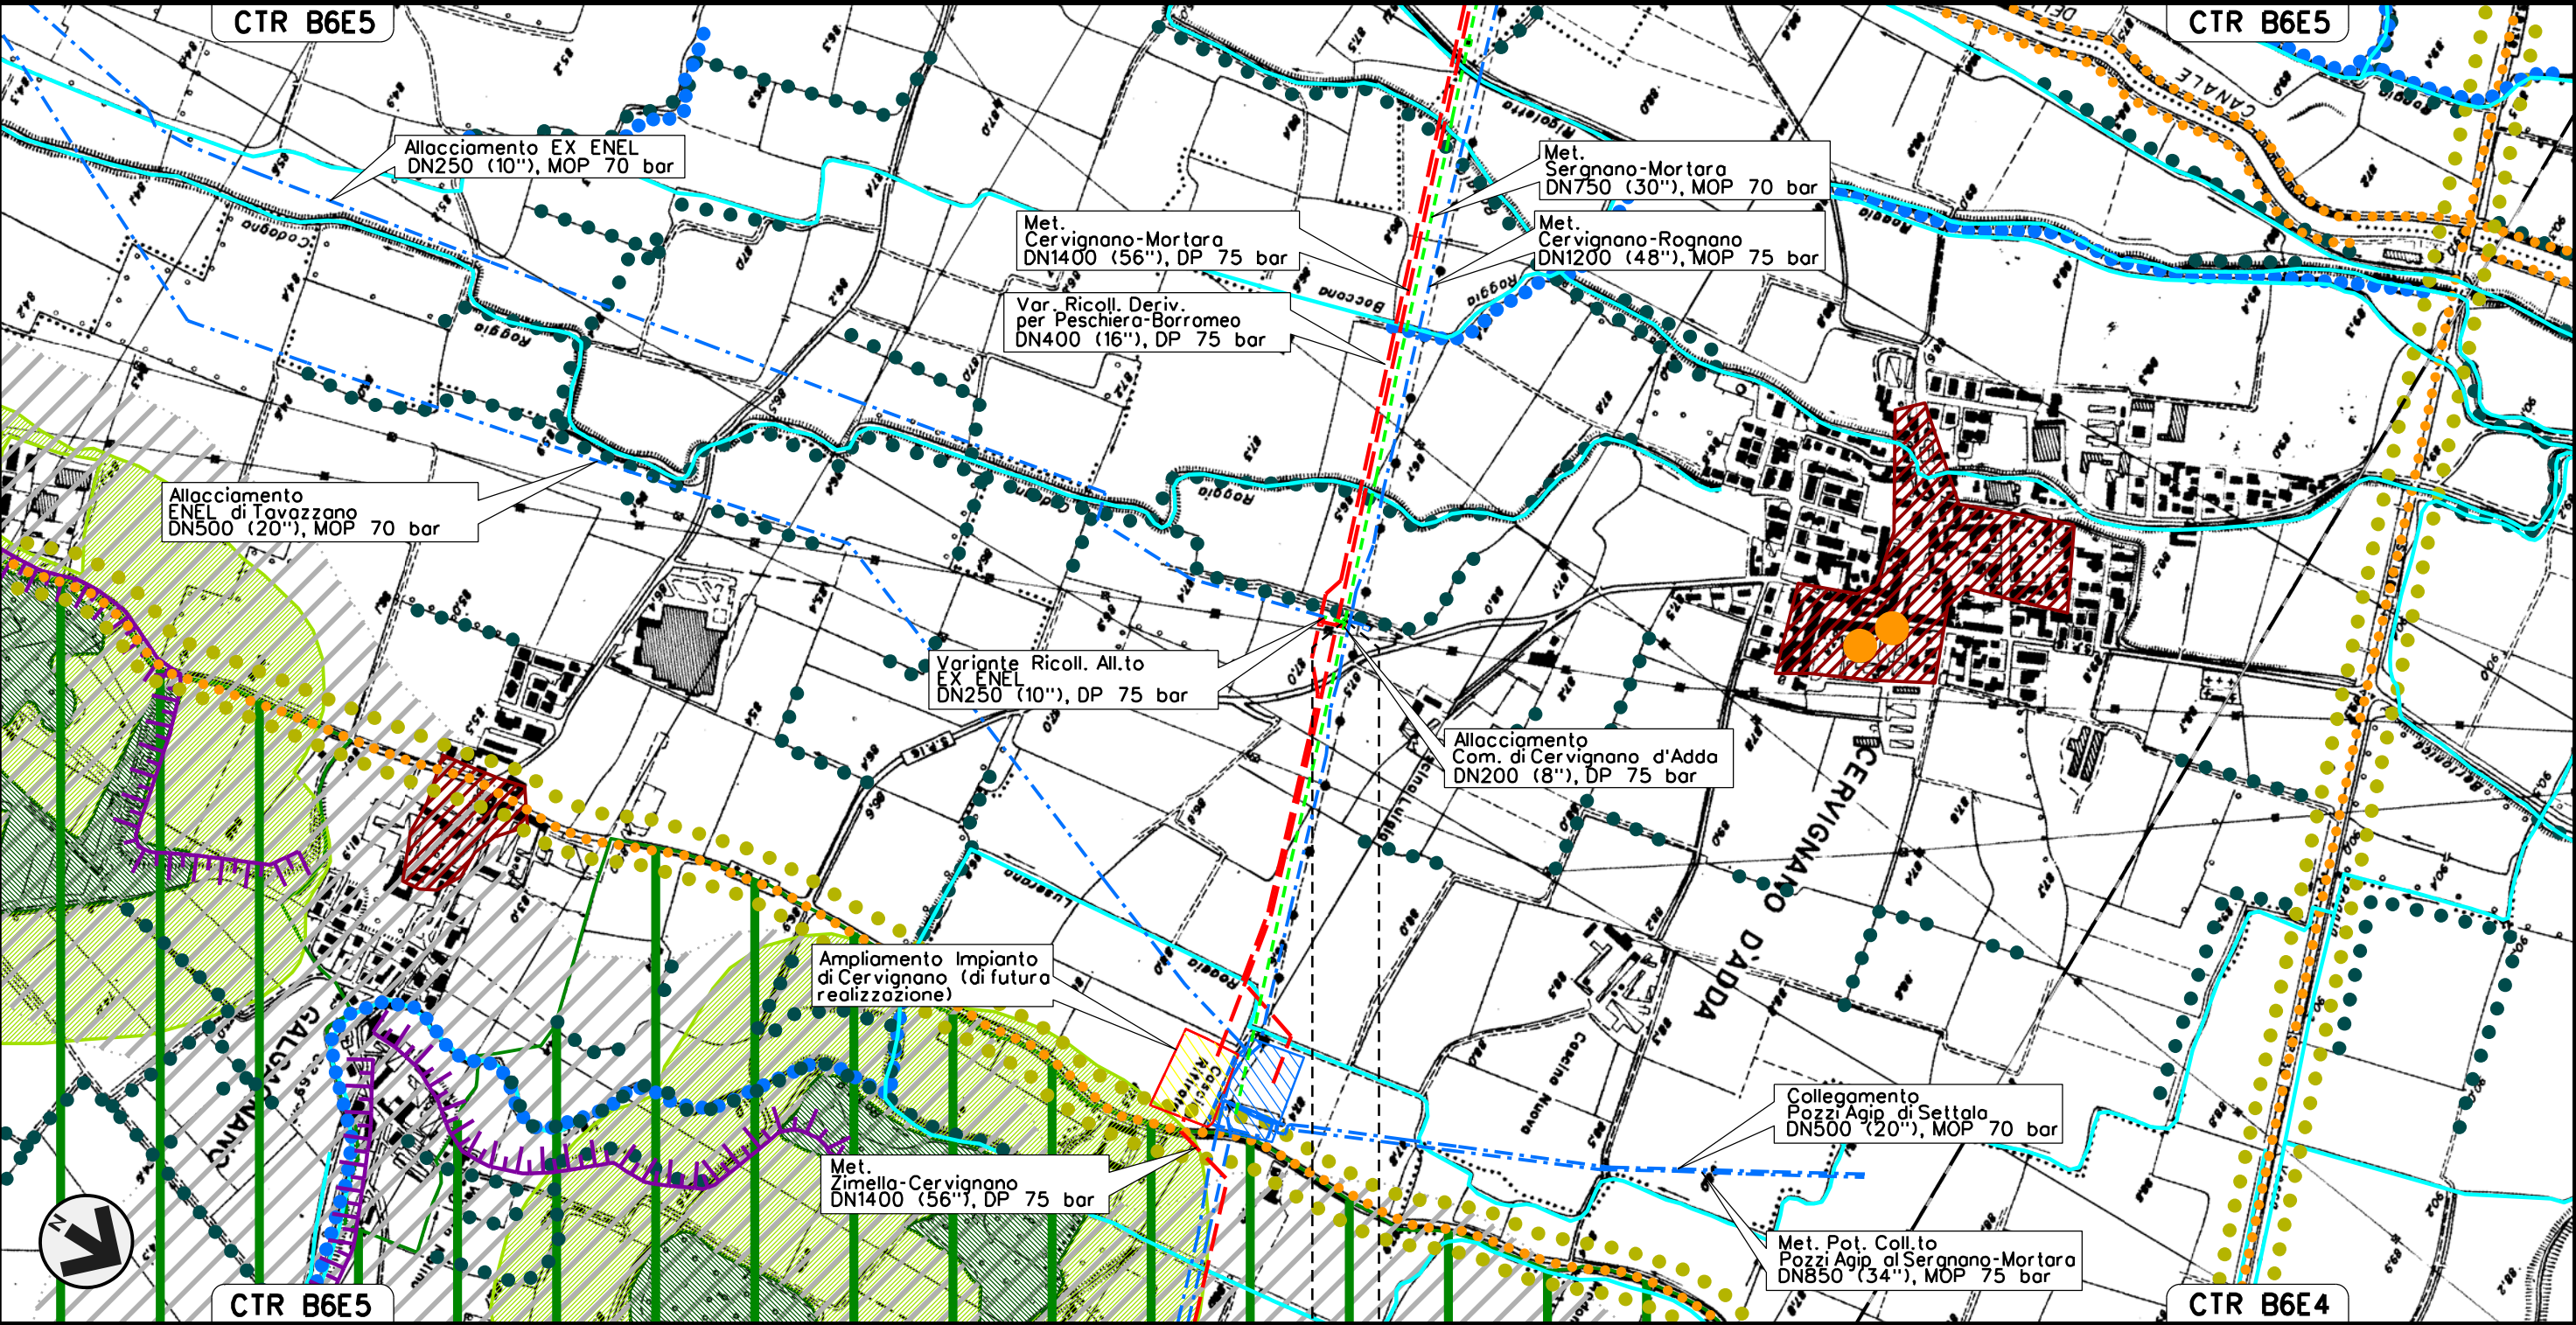




Il presente disegno e' di proprieta' aziendale - La Societa' tutelera' i propri diritti a termine di legge.

Allacciamento EX ENEL  
DN 250 (10"), MOP 70 bar

Rimozione Condotte Esistenti  
STRUMENTI DI TUTELA E PIANIFICAZIONE PROVINCIALI

|               |          |                                |                             |               |             |
|---------------|----------|--------------------------------|-----------------------------|---------------|-------------|
| 01            | 15-03-13 | EMISSIONE PER INTEGRAZIONE SIA | AGUZZI                      | SEBASTIANELLI | FRASSINELLI |
| 00            | 02-03-12 | EMISSIONE                      | AGUZZI                      | SEBASTIANELLI | FRASSINELLI |
| INDICE        | DATA     | R E V I S I O N I              |                             |               | ELABORATO   |
| SNAM RETE GAS |          |                                | Enereco                     |               |             |
|               |          |                                | Dis. J01811-PPL-DW-400-0024 |               |             |
|               |          |                                | Comm. NR/11030              |               |             |

|        |         |
|--------|---------|
| Foglio | 3       |
| di 34  |         |
| Scala  | 1:10000 |

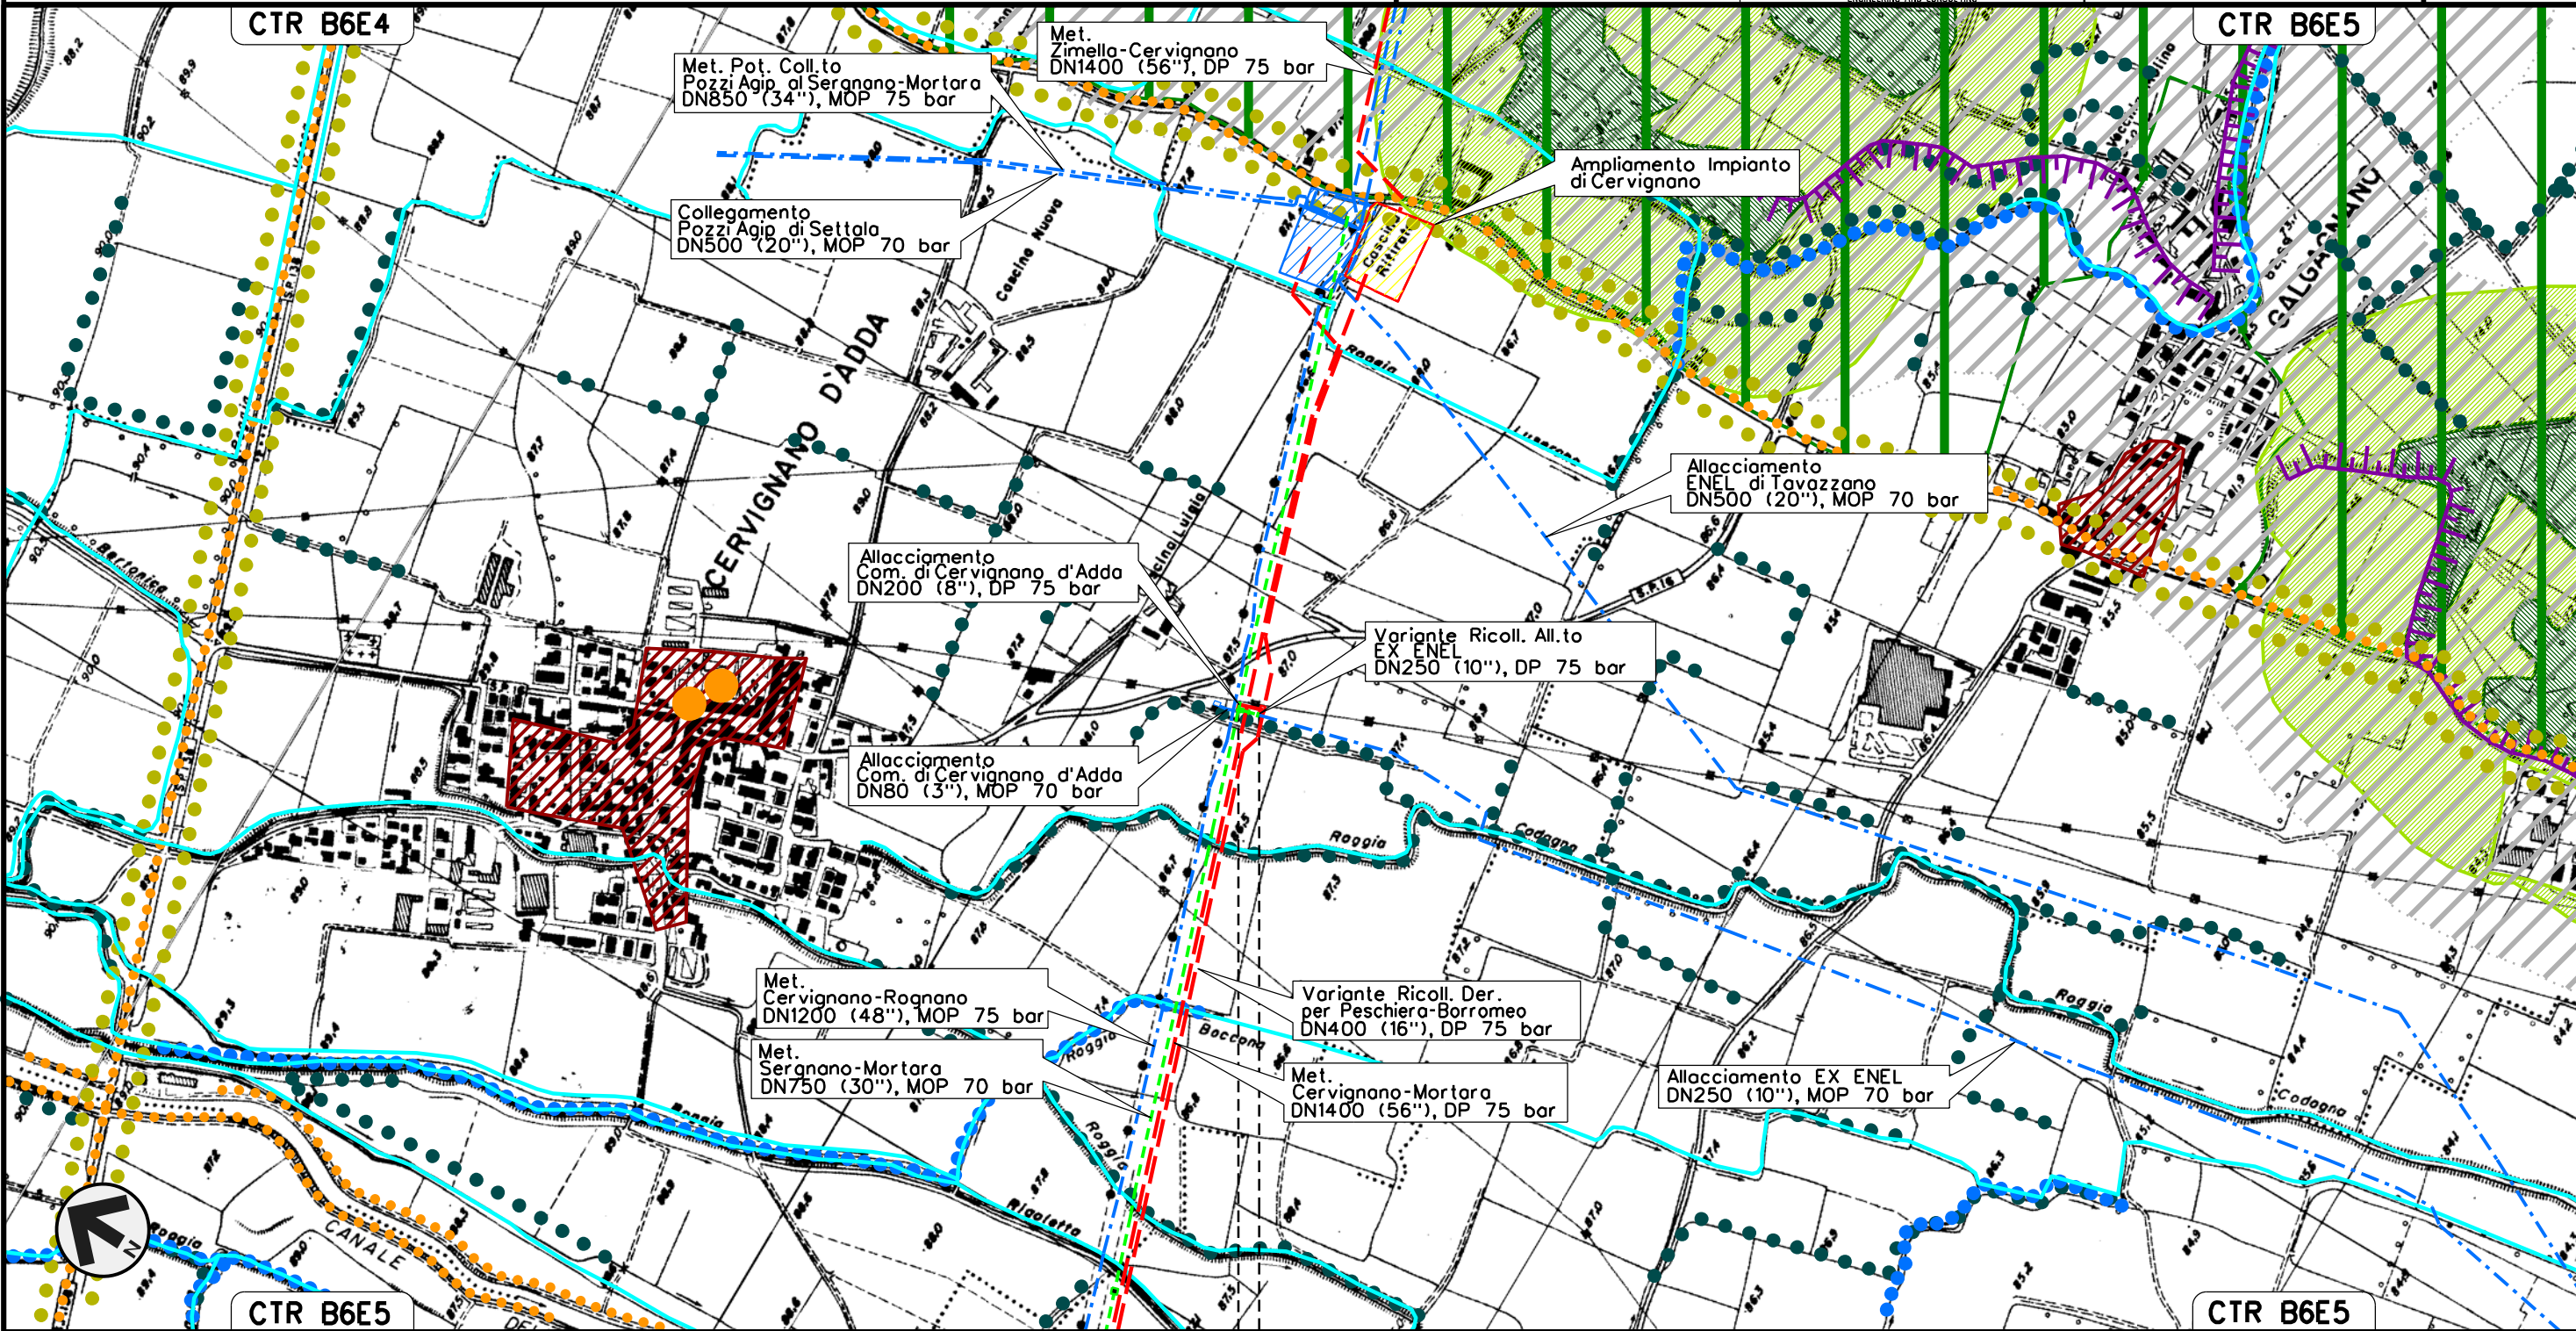

0+000 0+035

- CERVIGNANO D'ADDA
- LODI

P.I.D.S. N.1 km 0+000




Il presente disegno e' di proprieta' aziendale - La Societa' tutelera' i propri diritti a termine di legge.

Met. Deriv. per Peschiera Borromeo  
DN 250 (10"), MOP 70 bar

Rimozione Condotte Esistenti  
STRUMENTI DI TUTELA E PIANIFICAZIONE PROVINCIALI

|               |          |                                |                             |               |             |
|---------------|----------|--------------------------------|-----------------------------|---------------|-------------|
| 01            | 15-03-13 | EMISSIONE PER INTEGRAZIONE SIA | AGUZZI                      | SEBASTIANELLI | FRASSINELLI |
| 00            | 02-03-12 | EMISSIONE                      | AGUZZI                      | SEBASTIANELLI | FRASSINELLI |
| INDICE        | DATA     | R E V I S I O N I              |                             |               | ELABORATO   |
| SNAM RETE GAS |          |                                | Dis. J01811-PPL-DW-400-0024 |               |             |
| Enereco       |          |                                | Comm. NR/11030              |               |             |
|               |          |                                | Scala 1:10000               |               |             |

Foglio  
4  
di 34  
Scala  
1:10000

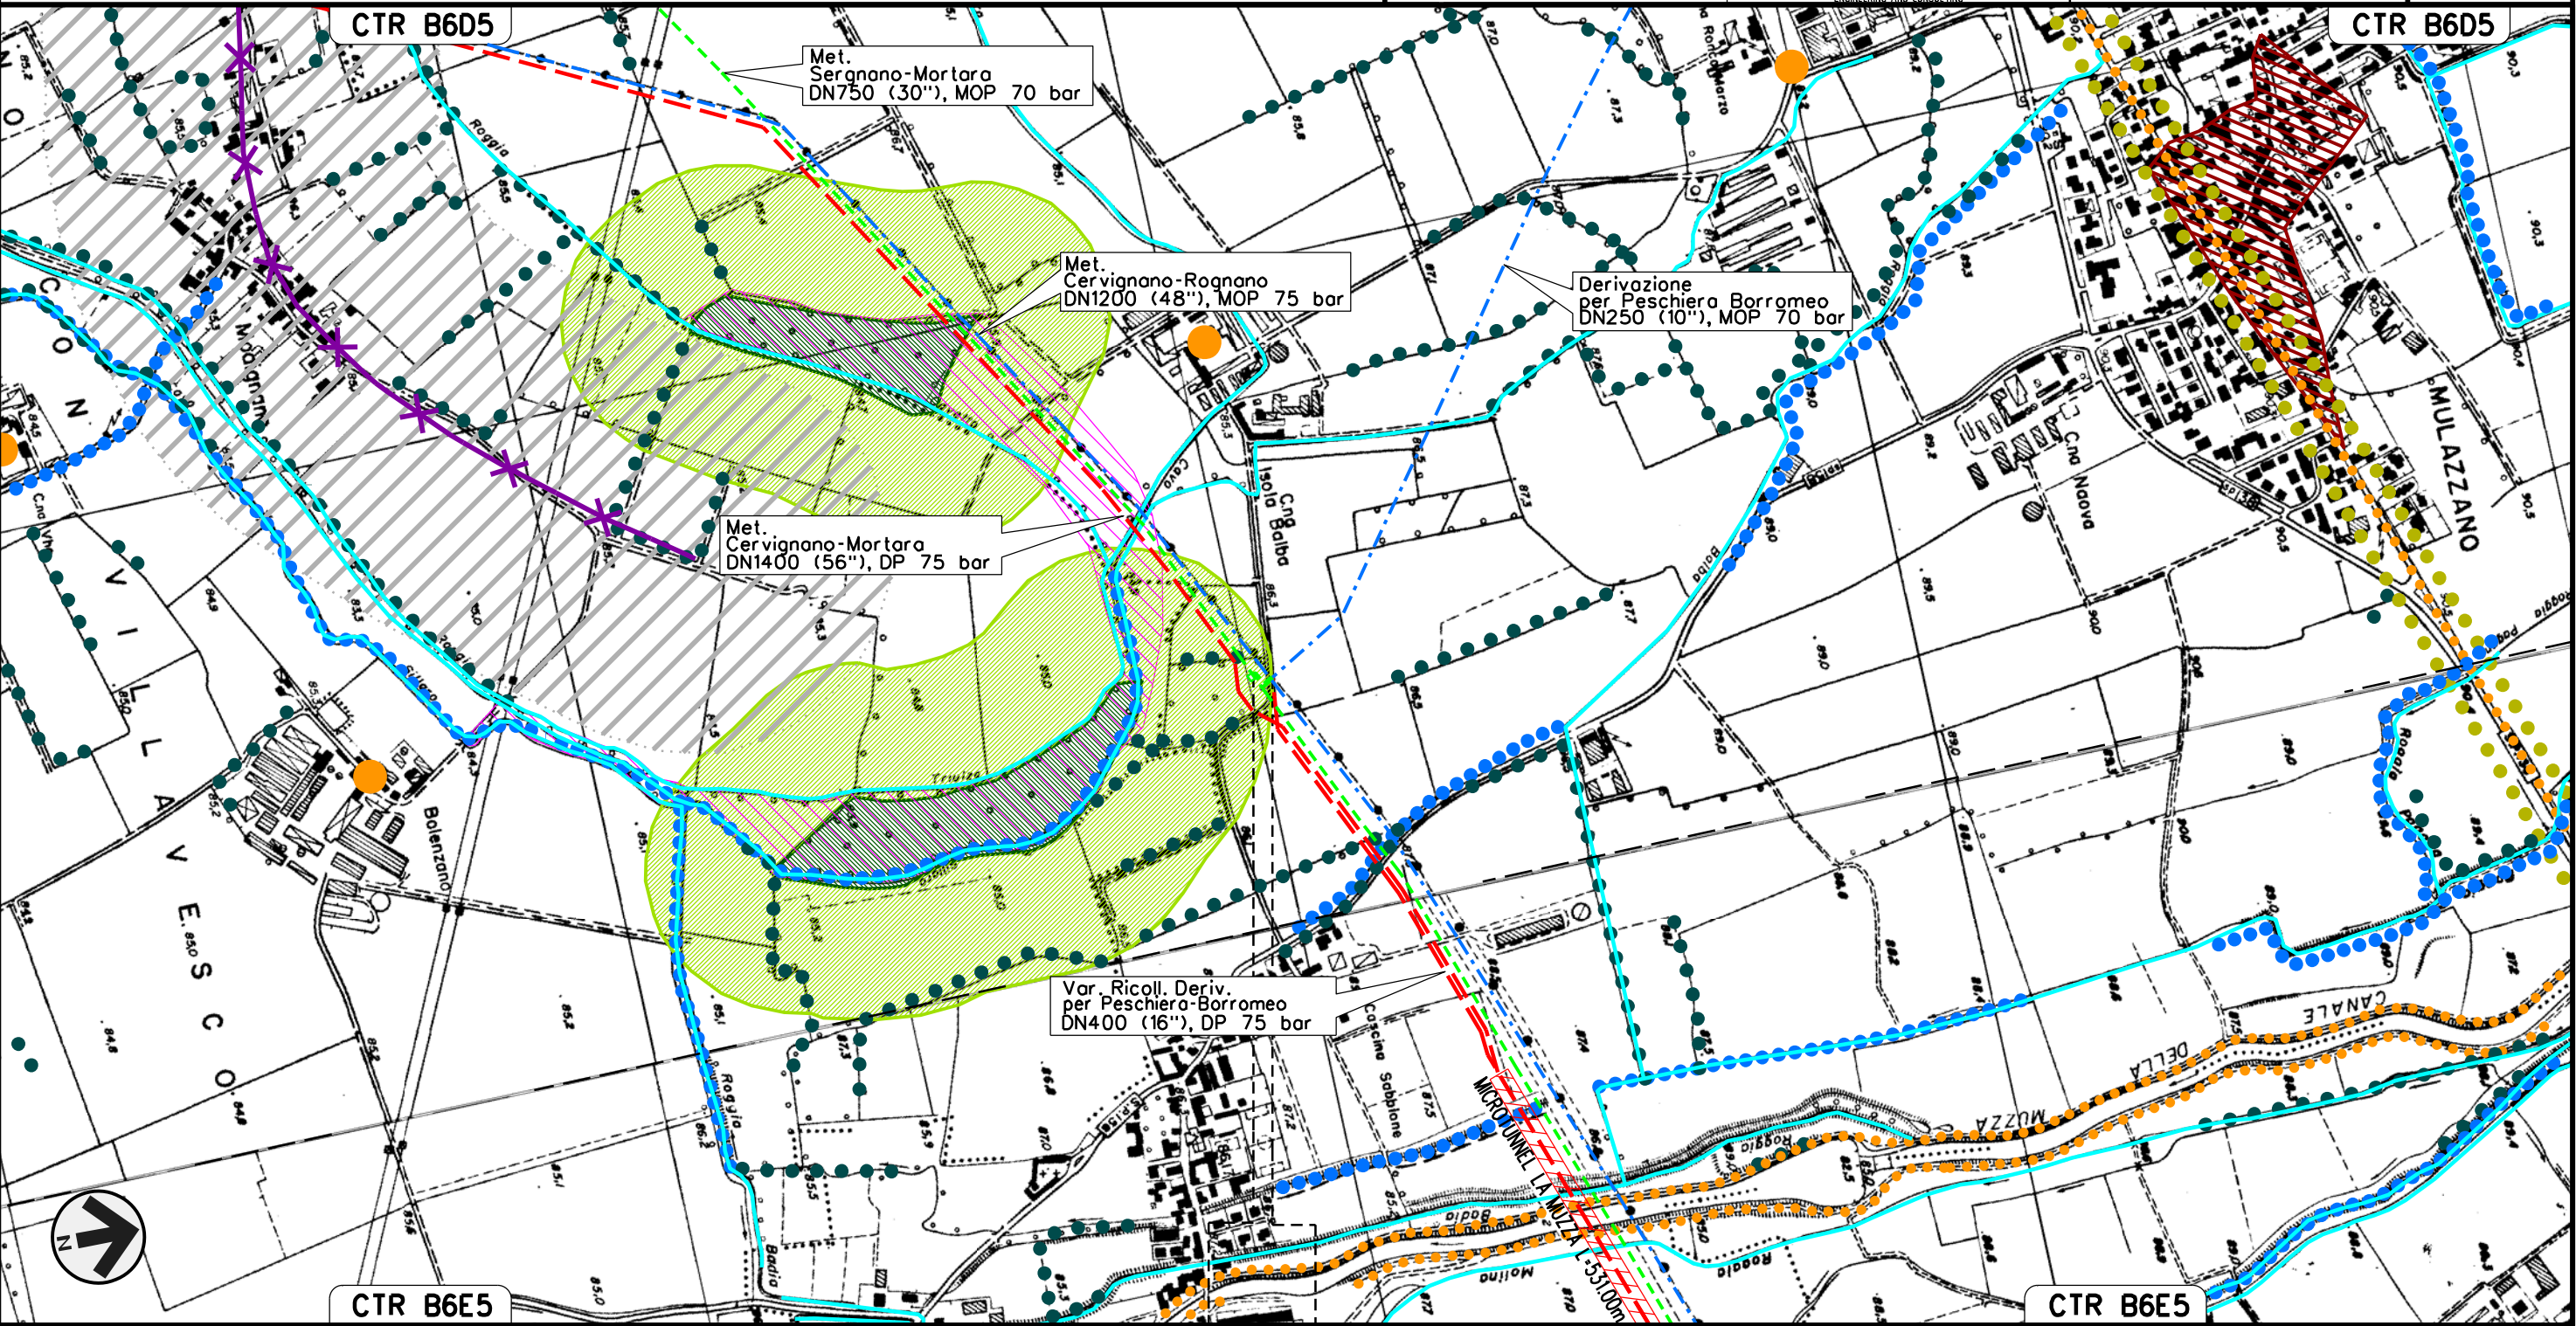





Il presente disegno e' di proprieta' aziendale - La Societa' tutelera' i propri diritti a termine di legge.

Met. Deriv. per Dresano  
DN 80 (3"), MOP 70 bar

Rimozione Condotte Esistenti  
STRUMENTI DI TUTELA E PIANIFICAZIONE PROVINCIALI

|               |          |                                |                             |               |             |
|---------------|----------|--------------------------------|-----------------------------|---------------|-------------|
| 01            | 15-03-13 | EMISSIONE PER INTEGRAZIONE SIA | AGUZZI                      | SEBASTIANELLI | FRASSINELLI |
| 00            | 02-03-12 | EMISSIONE                      | AGUZZI                      | SEBASTIANELLI | FRASSINELLI |
| INDICE        | DATA     | REVISIONI                      | ELABORATO                   | VERIFICATO    | APPROVATO   |
| SNAM RETE GAS |          |                                | Dis. J01811-PPL-DW-400-0024 |               |             |
| Enereco       |          |                                | Comm. NR/11030              |               |             |

Foglio  
5  
di 34  
Scala  
1:10000

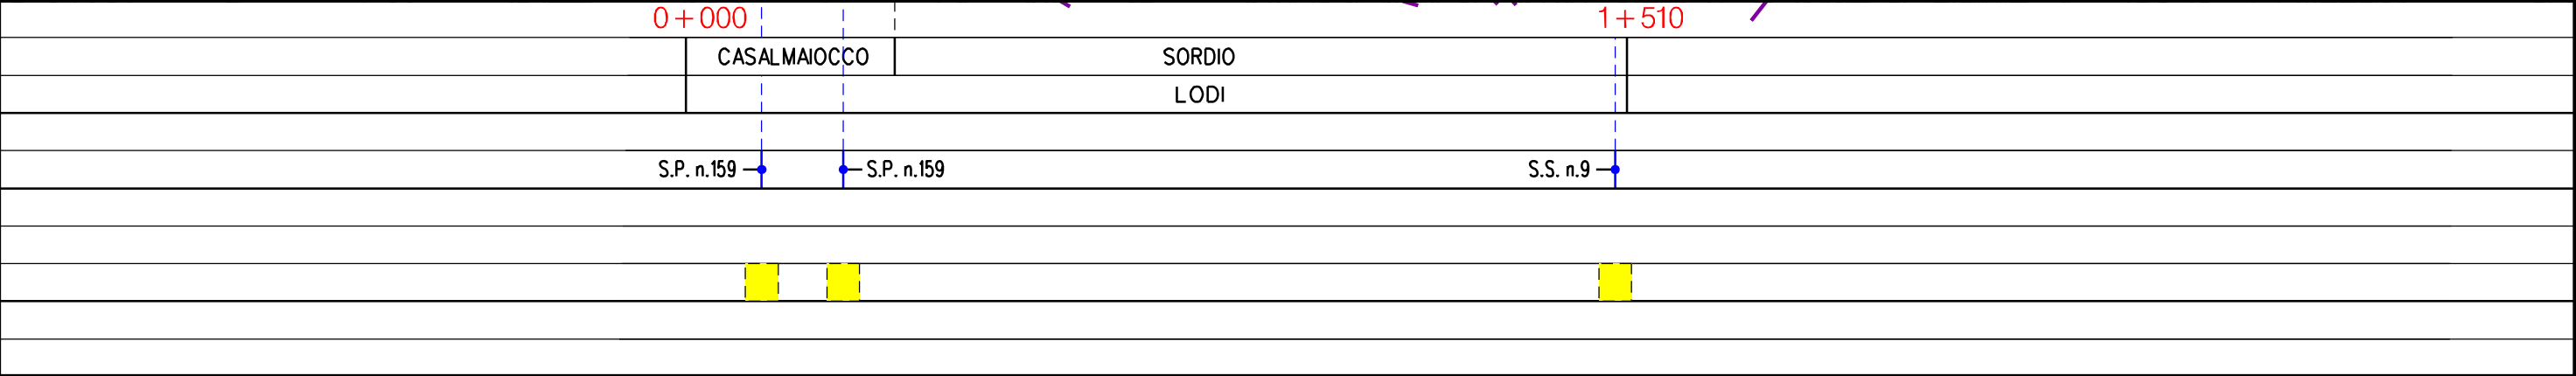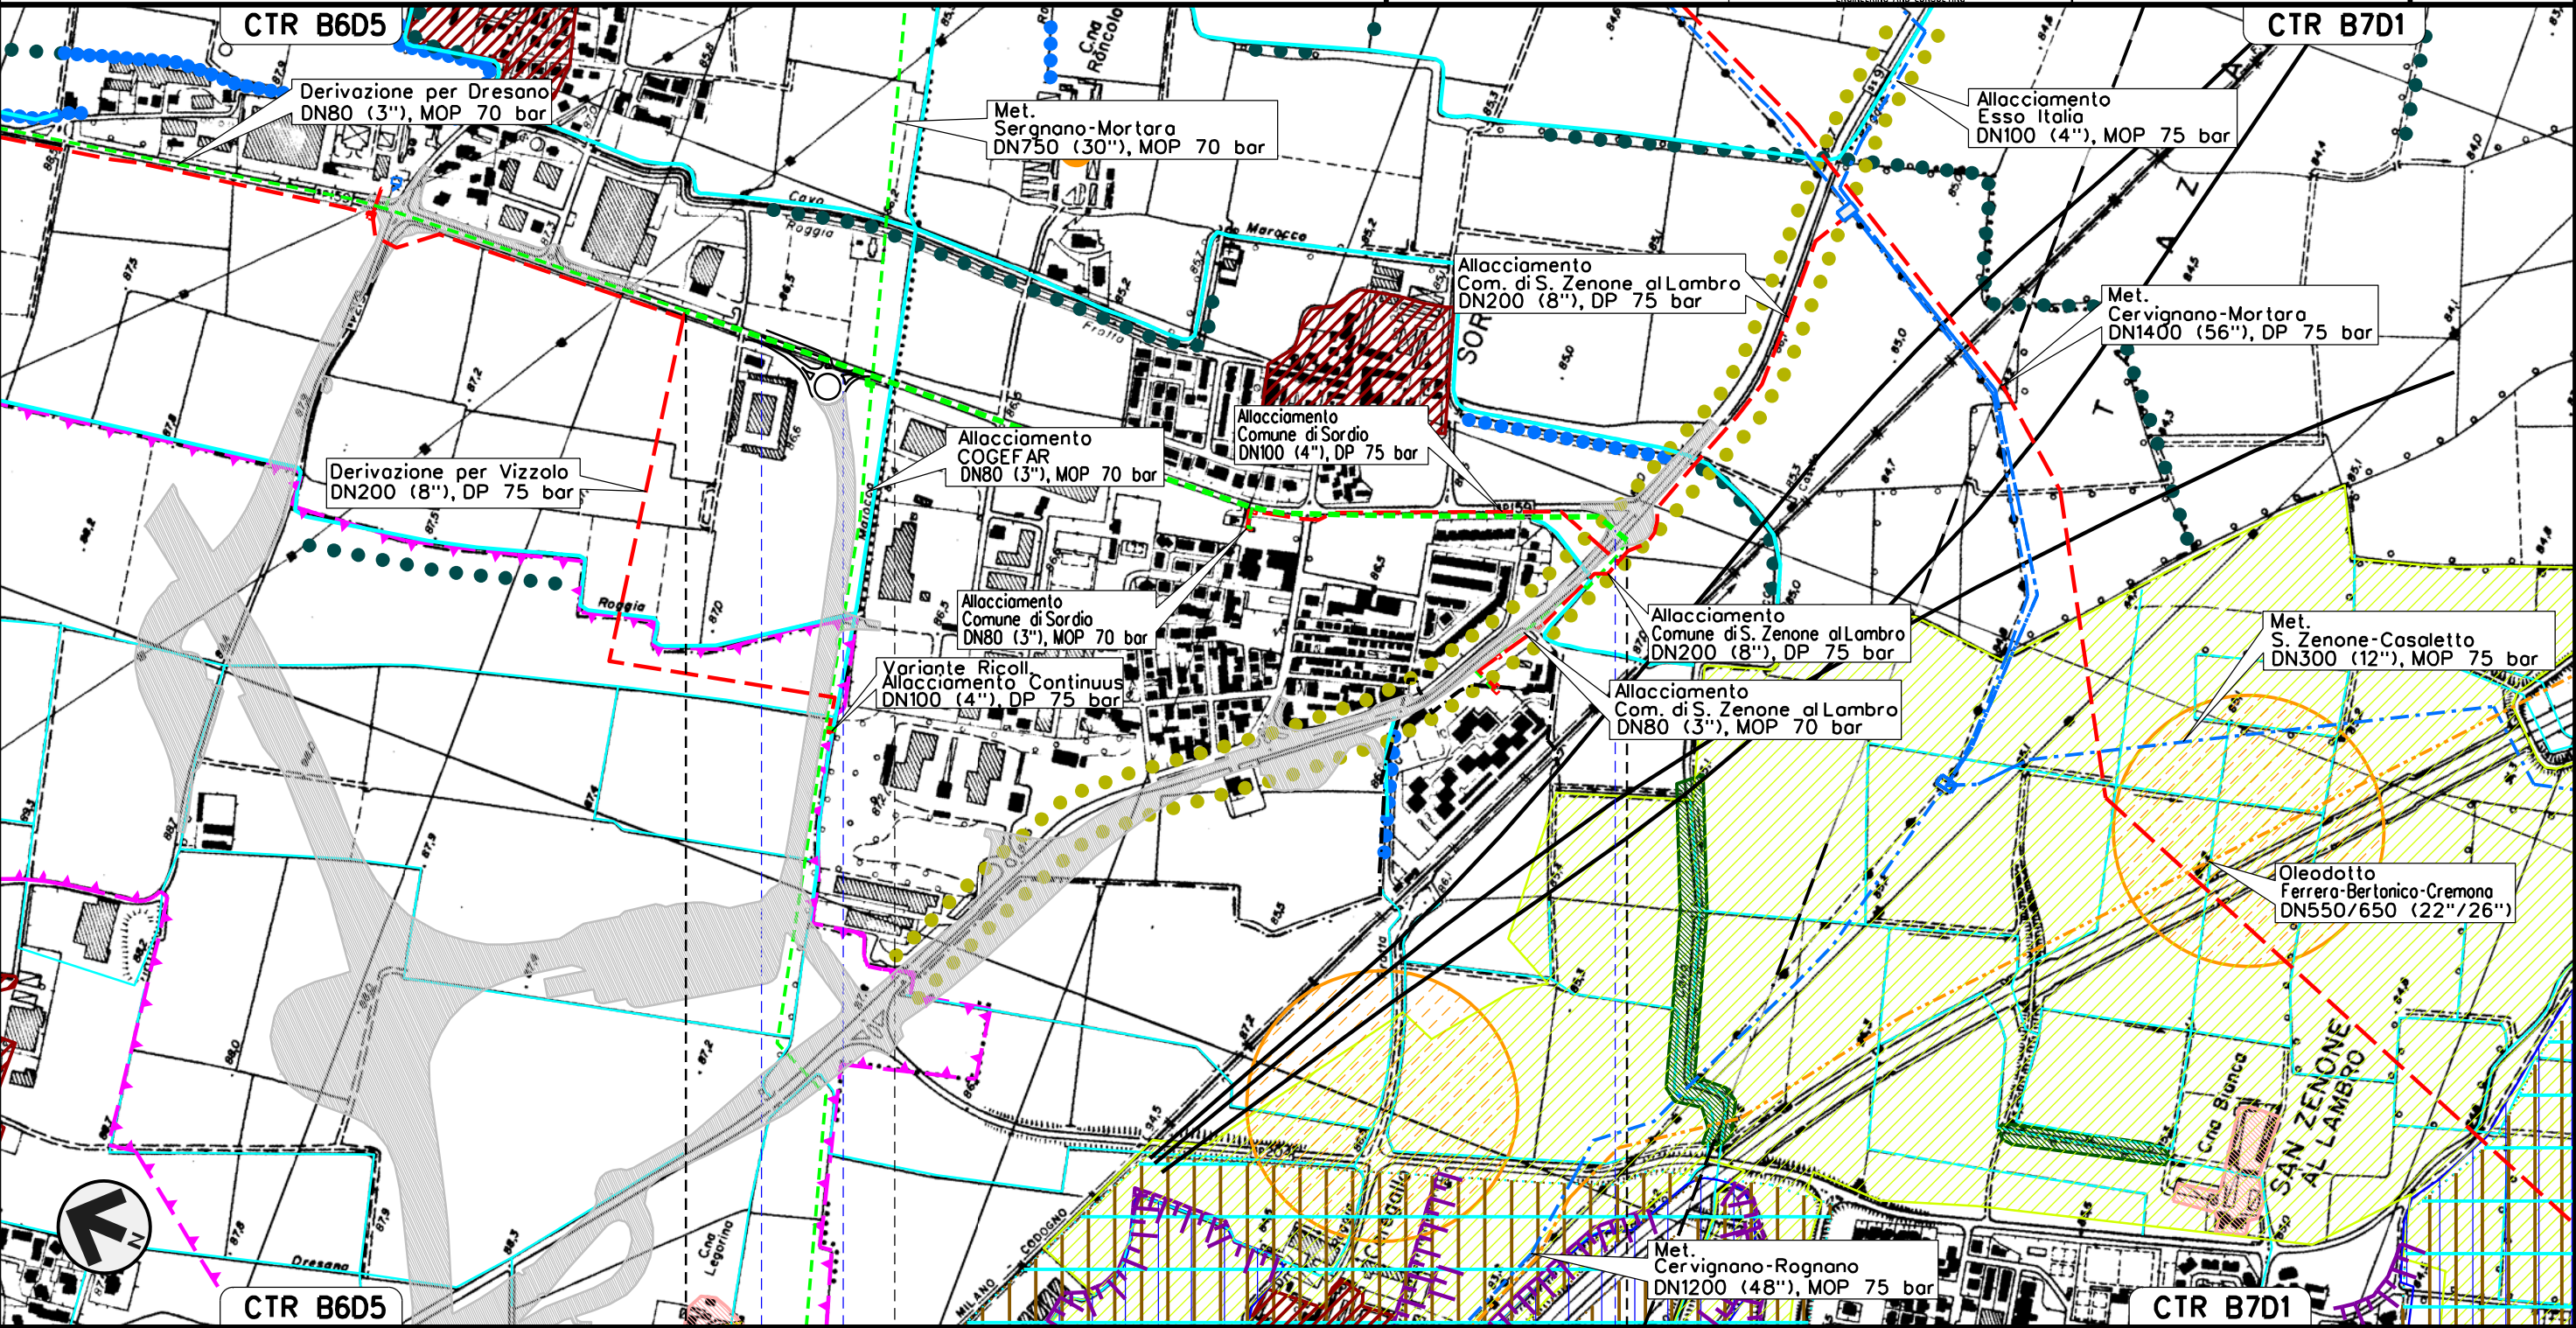




Il presente disegno e' di proprieta' aziendale - La Societa' tutelera' i propri diritti a termine di legge.

Allacciamento Comune di Sordio  
DN 80 (3"), MOP 70 bar

Rimozione Condotte Esistenti  
STRUMENTI DI TUTELA E PIANIFICAZIONE PROVINCIALI

|   |          |                                                                                     |  |                             |               |             |                      |
|---|----------|-------------------------------------------------------------------------------------|--|-----------------------------|---------------|-------------|----------------------|
| 01   | 15-03-13 | EMISSIONE PER INTEGRAZIONE SIA                                                      |  | AGUZZI                      | SEBASTIANELLI | FRASSINELLI | Foglio<br>6<br>di 34 |
| 00   | 02-03-12 | EMISSIONE                                                                           |  | AGUZZI                      | SEBASTIANELLI | FRASSINELLI |                      |
| INDICE                                                                                                   | DATA     | R E V I S I O N I                                                                   |  | ELABORATO                   | VERIFICATO    | APPROVATO   |                      |
|  <b>SNAM RETE GAS</b> |          |  |  | Dis. J01811-PPL-DW-400-0024 |               |             | Scala<br>1:10000     |
|   |          |                                                                                     |  | Comm. NR/11030              |               |             |                      |

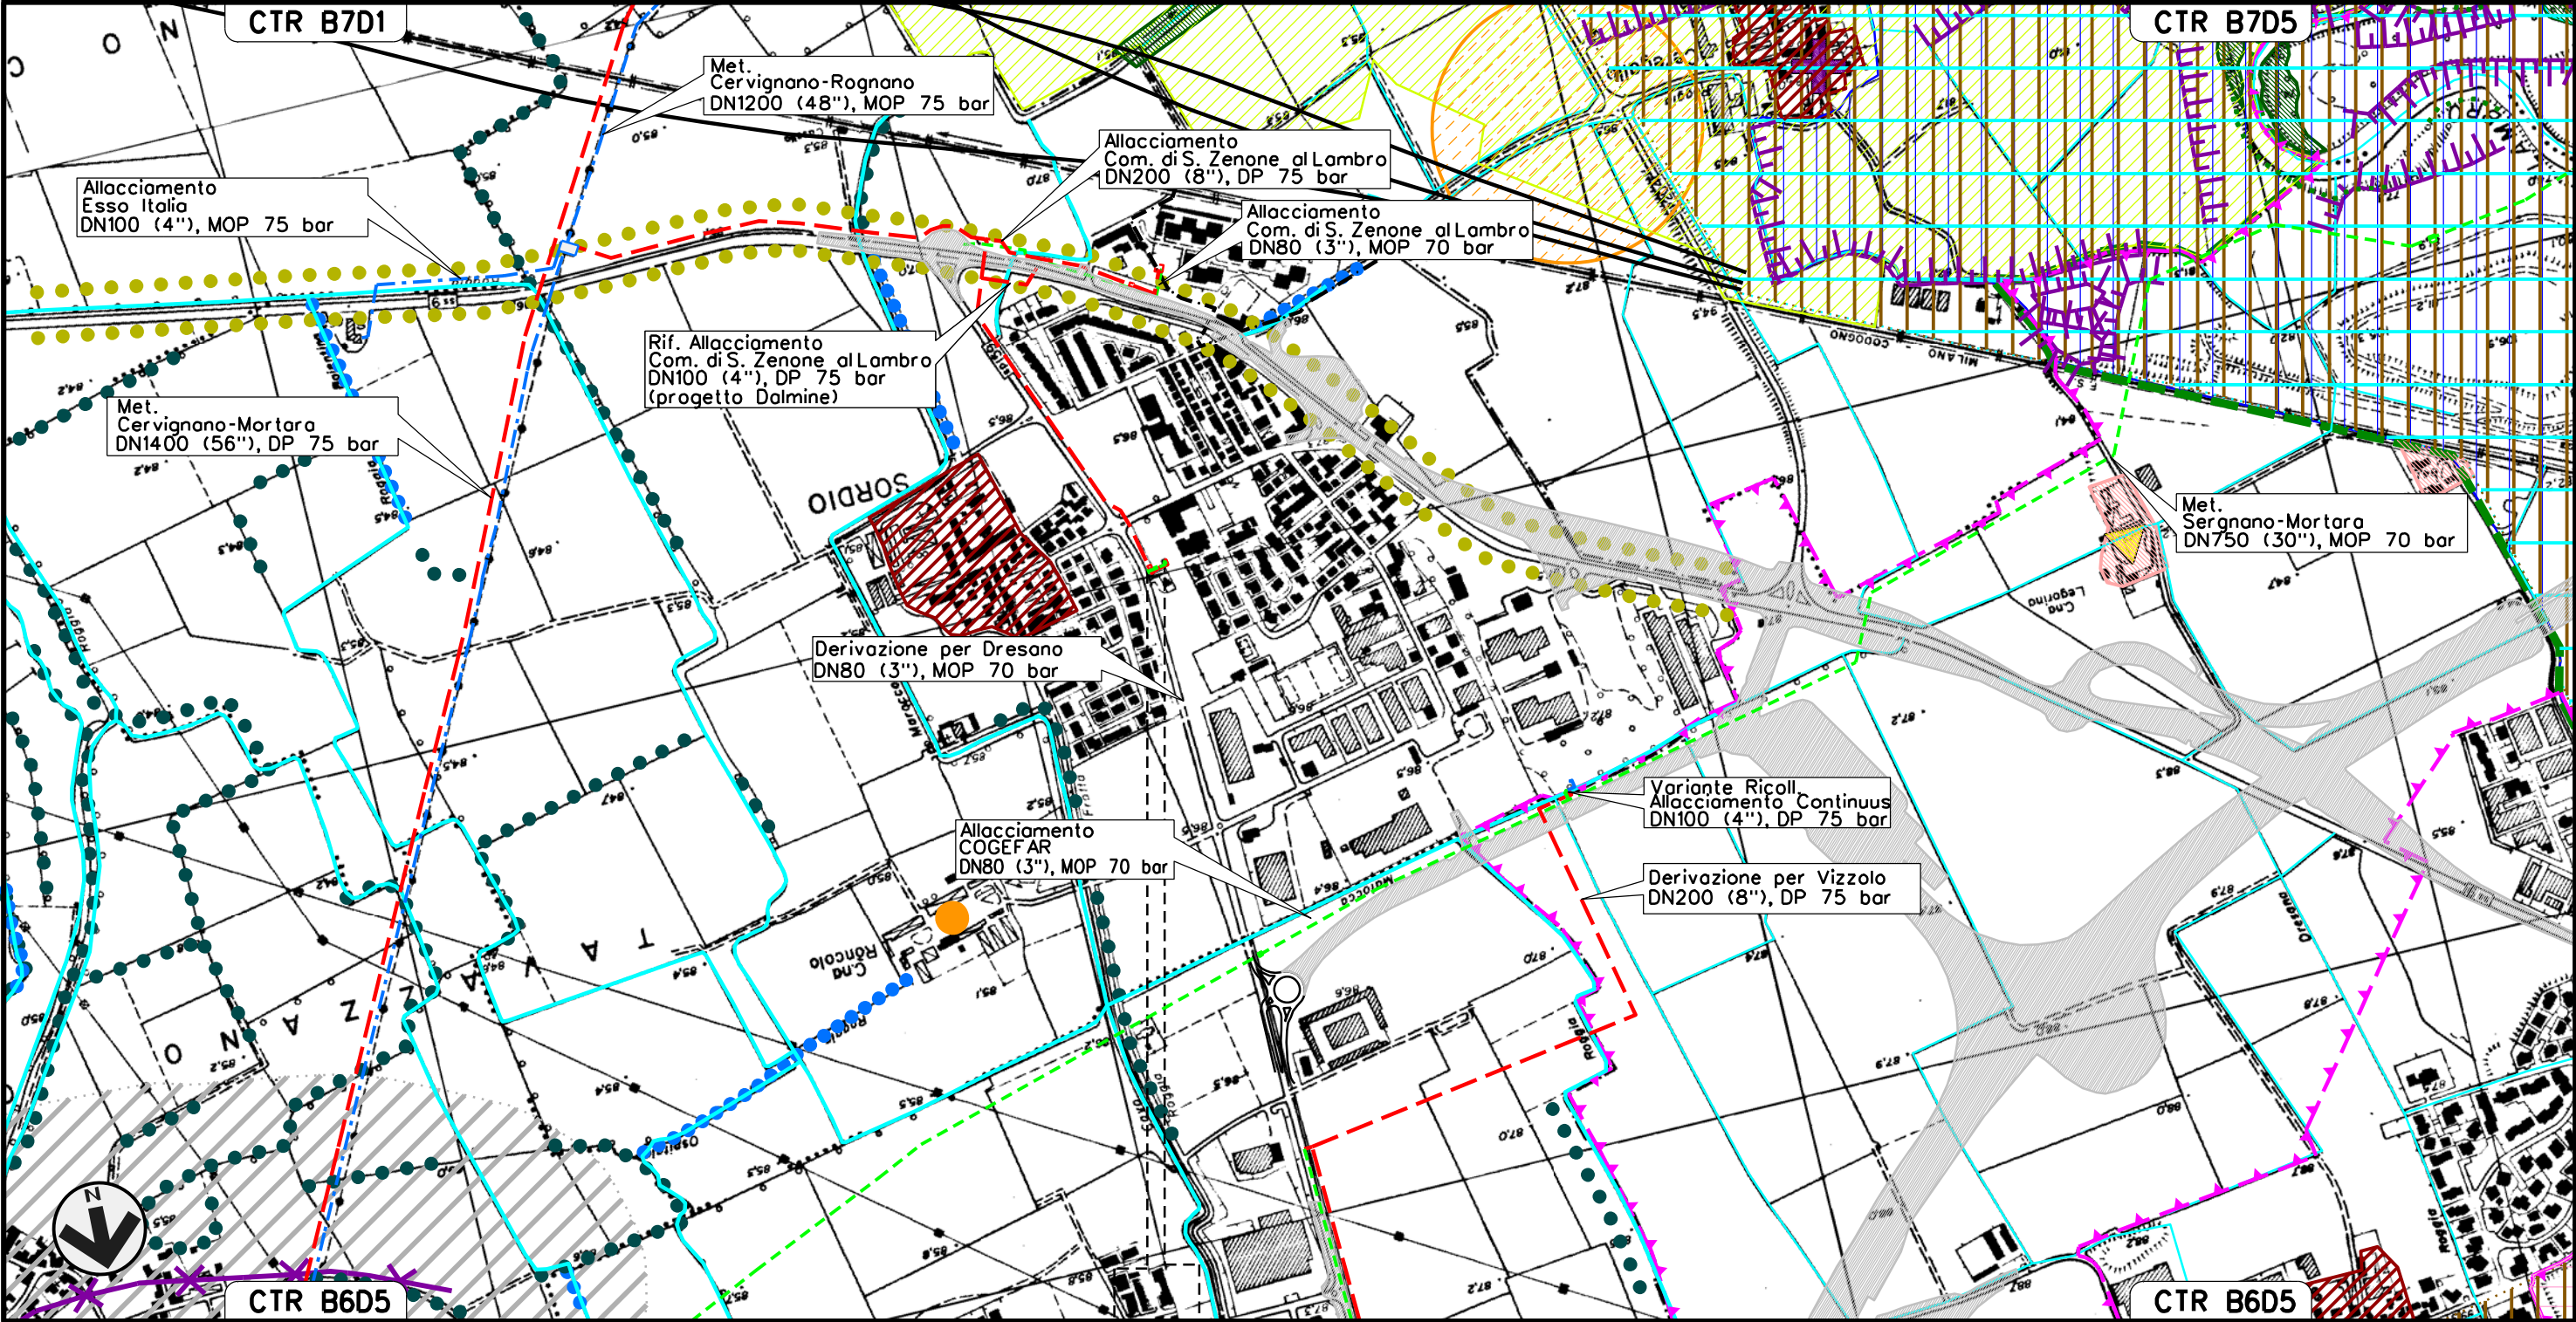

0 + 000 0 + 035

|                       |
|-----------------------|
| SORDIO                |
| LODI                  |
| P.I.D.A. N.1 km 0+035 |




Il presente disegno e' di proprieta' aziendale - La Societa' tutelera' i propri diritti a termine di legge.

Allacciamento CO.GE.FAR  
DN 80 (3"), MOP 70 bar

Rimozione Condotte Esistenti  
STRUMENTI DI TUTELA E PIANIFICAZIONE PROVINCIALI

|   |          |                                |   |               |             |
|---|----------|--------------------------------|---|---------------|-------------|
| 01   | 15-03-13 | EMISSIONE PER INTEGRAZIONE SIA | AGUZZI   | SEBASTIANELLI | FRASSINELLI |
| 00   | 02-03-12 | EMISSIONE                      | AGUZZI   | SEBASTIANELLI | FRASSINELLI |
| INDICE                                                                                                   | DATA     | REVISIONI                      | ELABORATO   | VERIFICATO    | APPROVATO   |
|  <b>SNAM RETE GAS</b> |          |                                |  <b>Enereco</b><br>ENGINEERING AND CONSULTING |               |             |
|   |          |                                | Dis. J01811-PPL-DW-400-0024   |               |             |
|   |          |                                | Comm. NR/11030   |               |             |

|        |         |
|--------|---------|
| Foglio | 7       |
| di     | 34      |
| Scala  | 1:10000 |

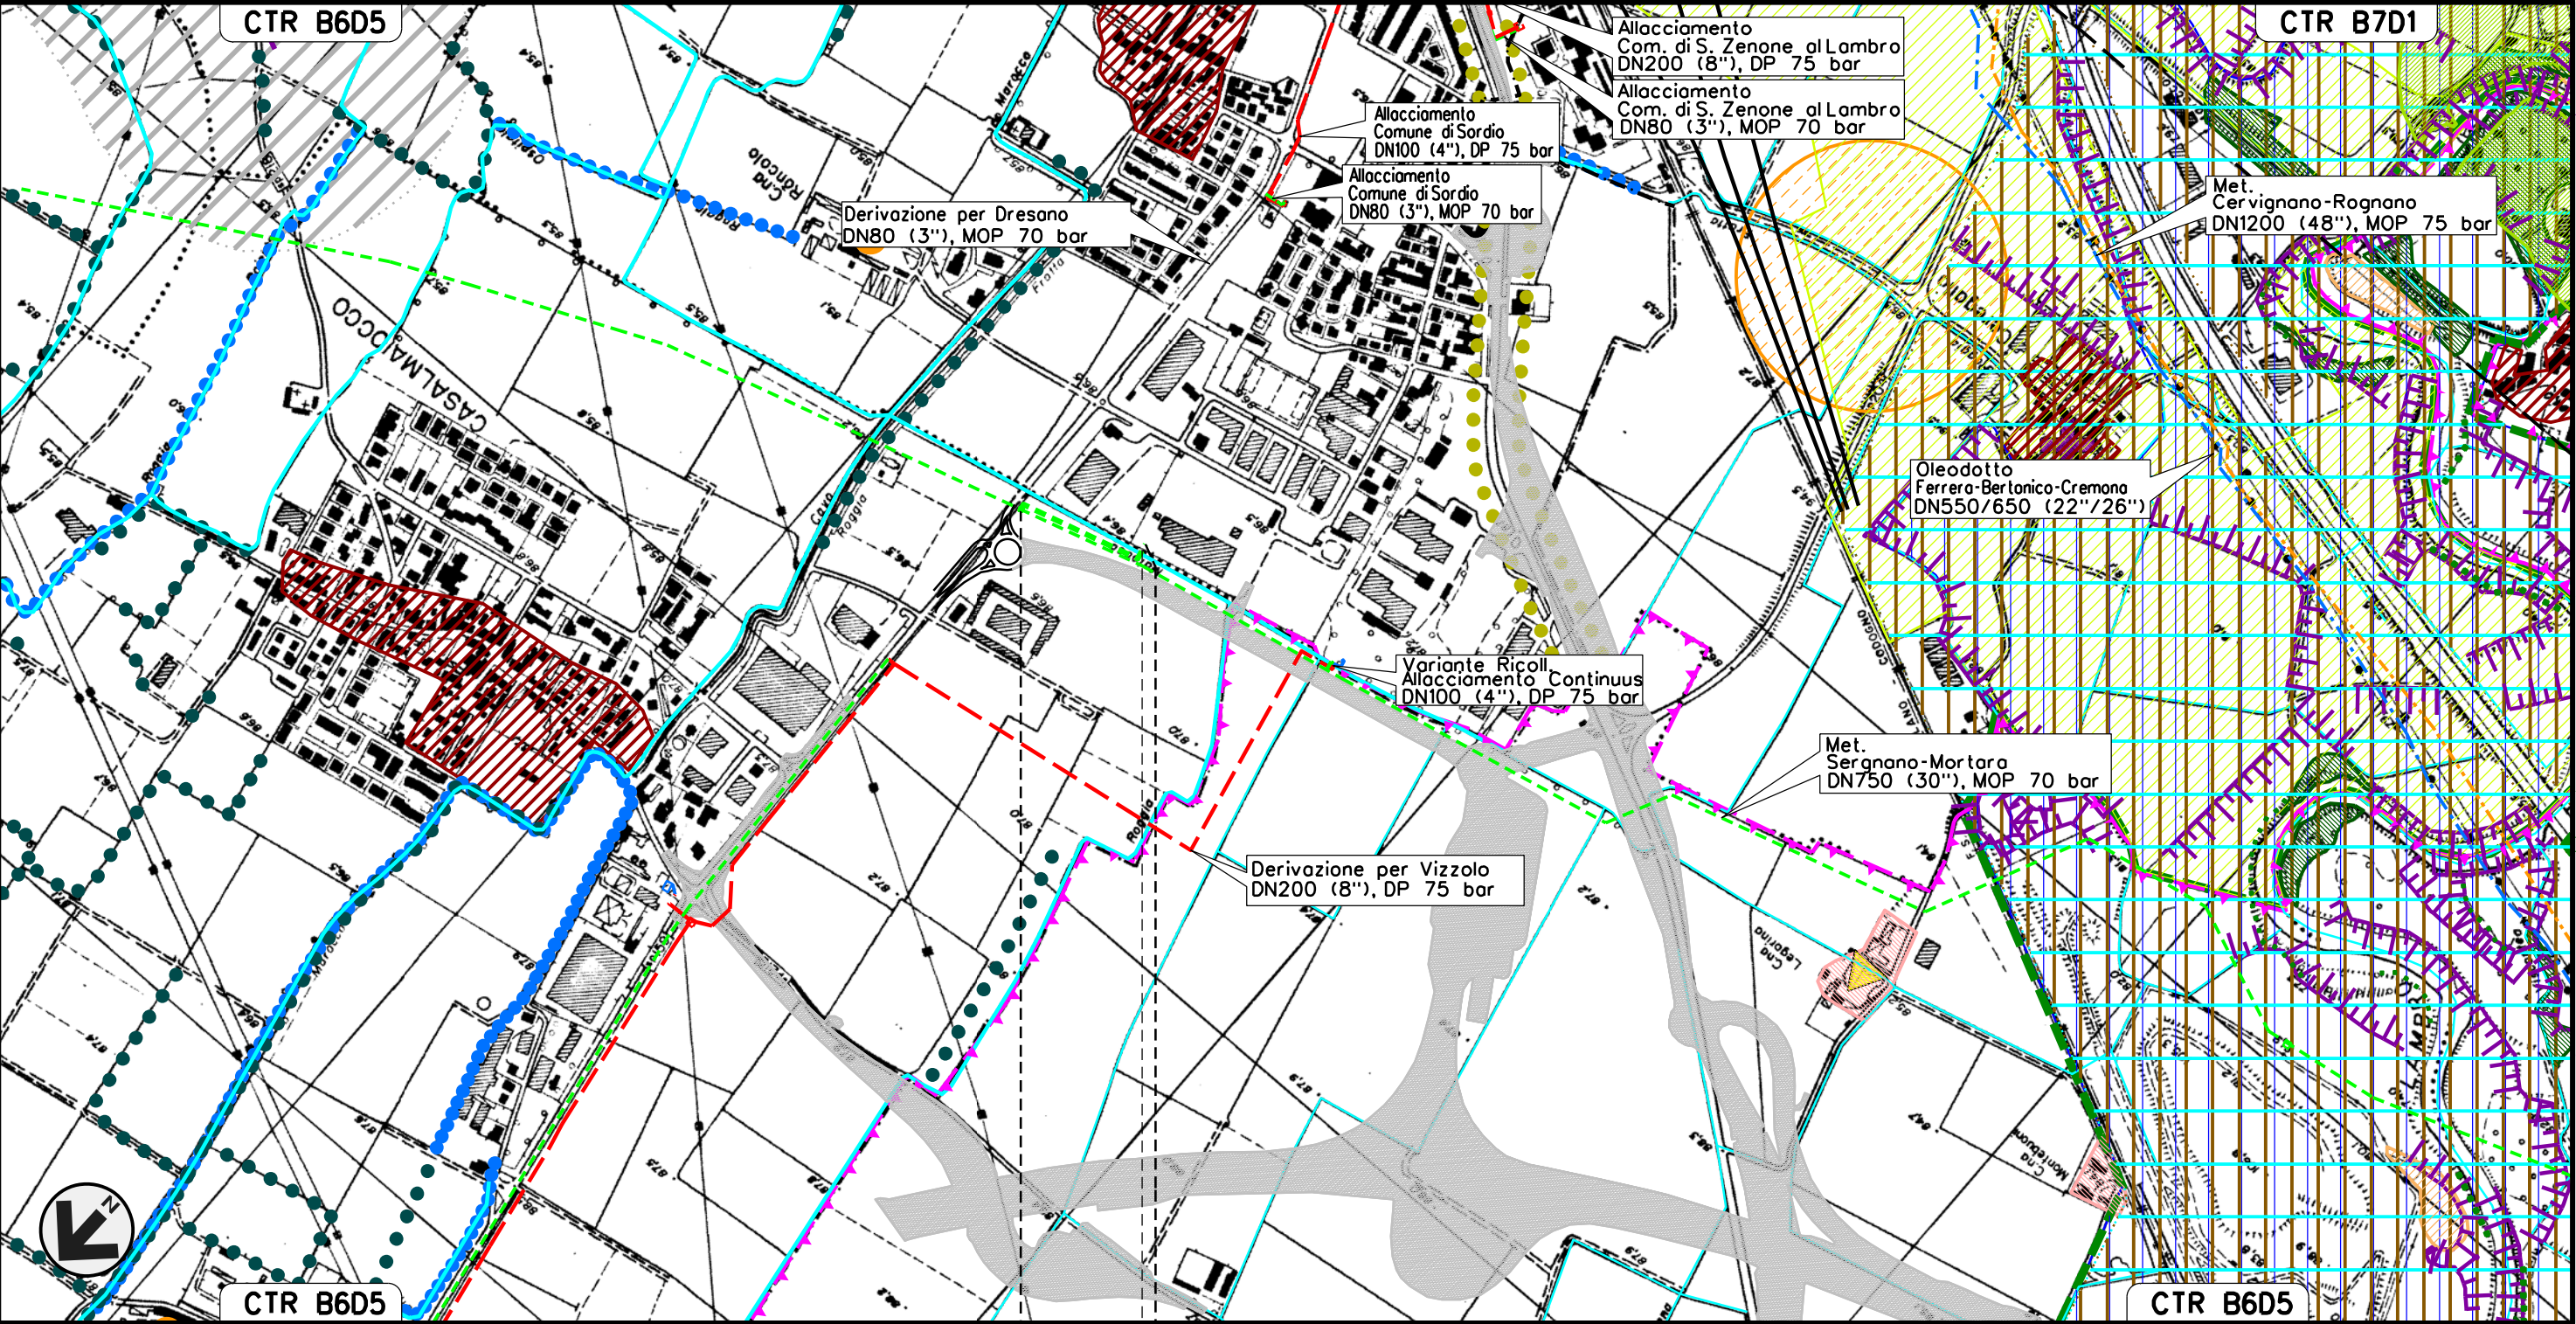

0+000 0+245

CASALMAIOCCO SORDIO

LODI

P.I.D.A. N.1 km 0+000




Allacciamento Comune di S. Zenone al Lambro  
DN 80 (3"), MOP 70 bar

Rimozione Condotte Esistenti  
STRUMENTI DI TUTELA E PIANIFICAZIONE PROVINCIALI

|               |          |                                |                             |               |             |
|---------------|----------|--------------------------------|-----------------------------|---------------|-------------|
| 01            | 15-03-13 | EMISSIONE PER INTEGRAZIONE SIA | AGUZZI                      | SEBASTIANELLI | FRASSINELLI |
| 00            | 02-03-12 | EMISSIONE                      | AGUZZI                      | SEBASTIANELLI | FRASSINELLI |
| INDICE        | DATA     | REVISIONI                      | ELABORATO                   | VERIFICATO    | APPROVATO   |
| SNAM RETE GAS |          |                                | Dis. J01811-PPL-DW-400-0024 |               |             |
| Enereco       |          |                                | Comm. NR/11030              |               |             |

Foglio  
8  
di 34  
Scala  
1:10000

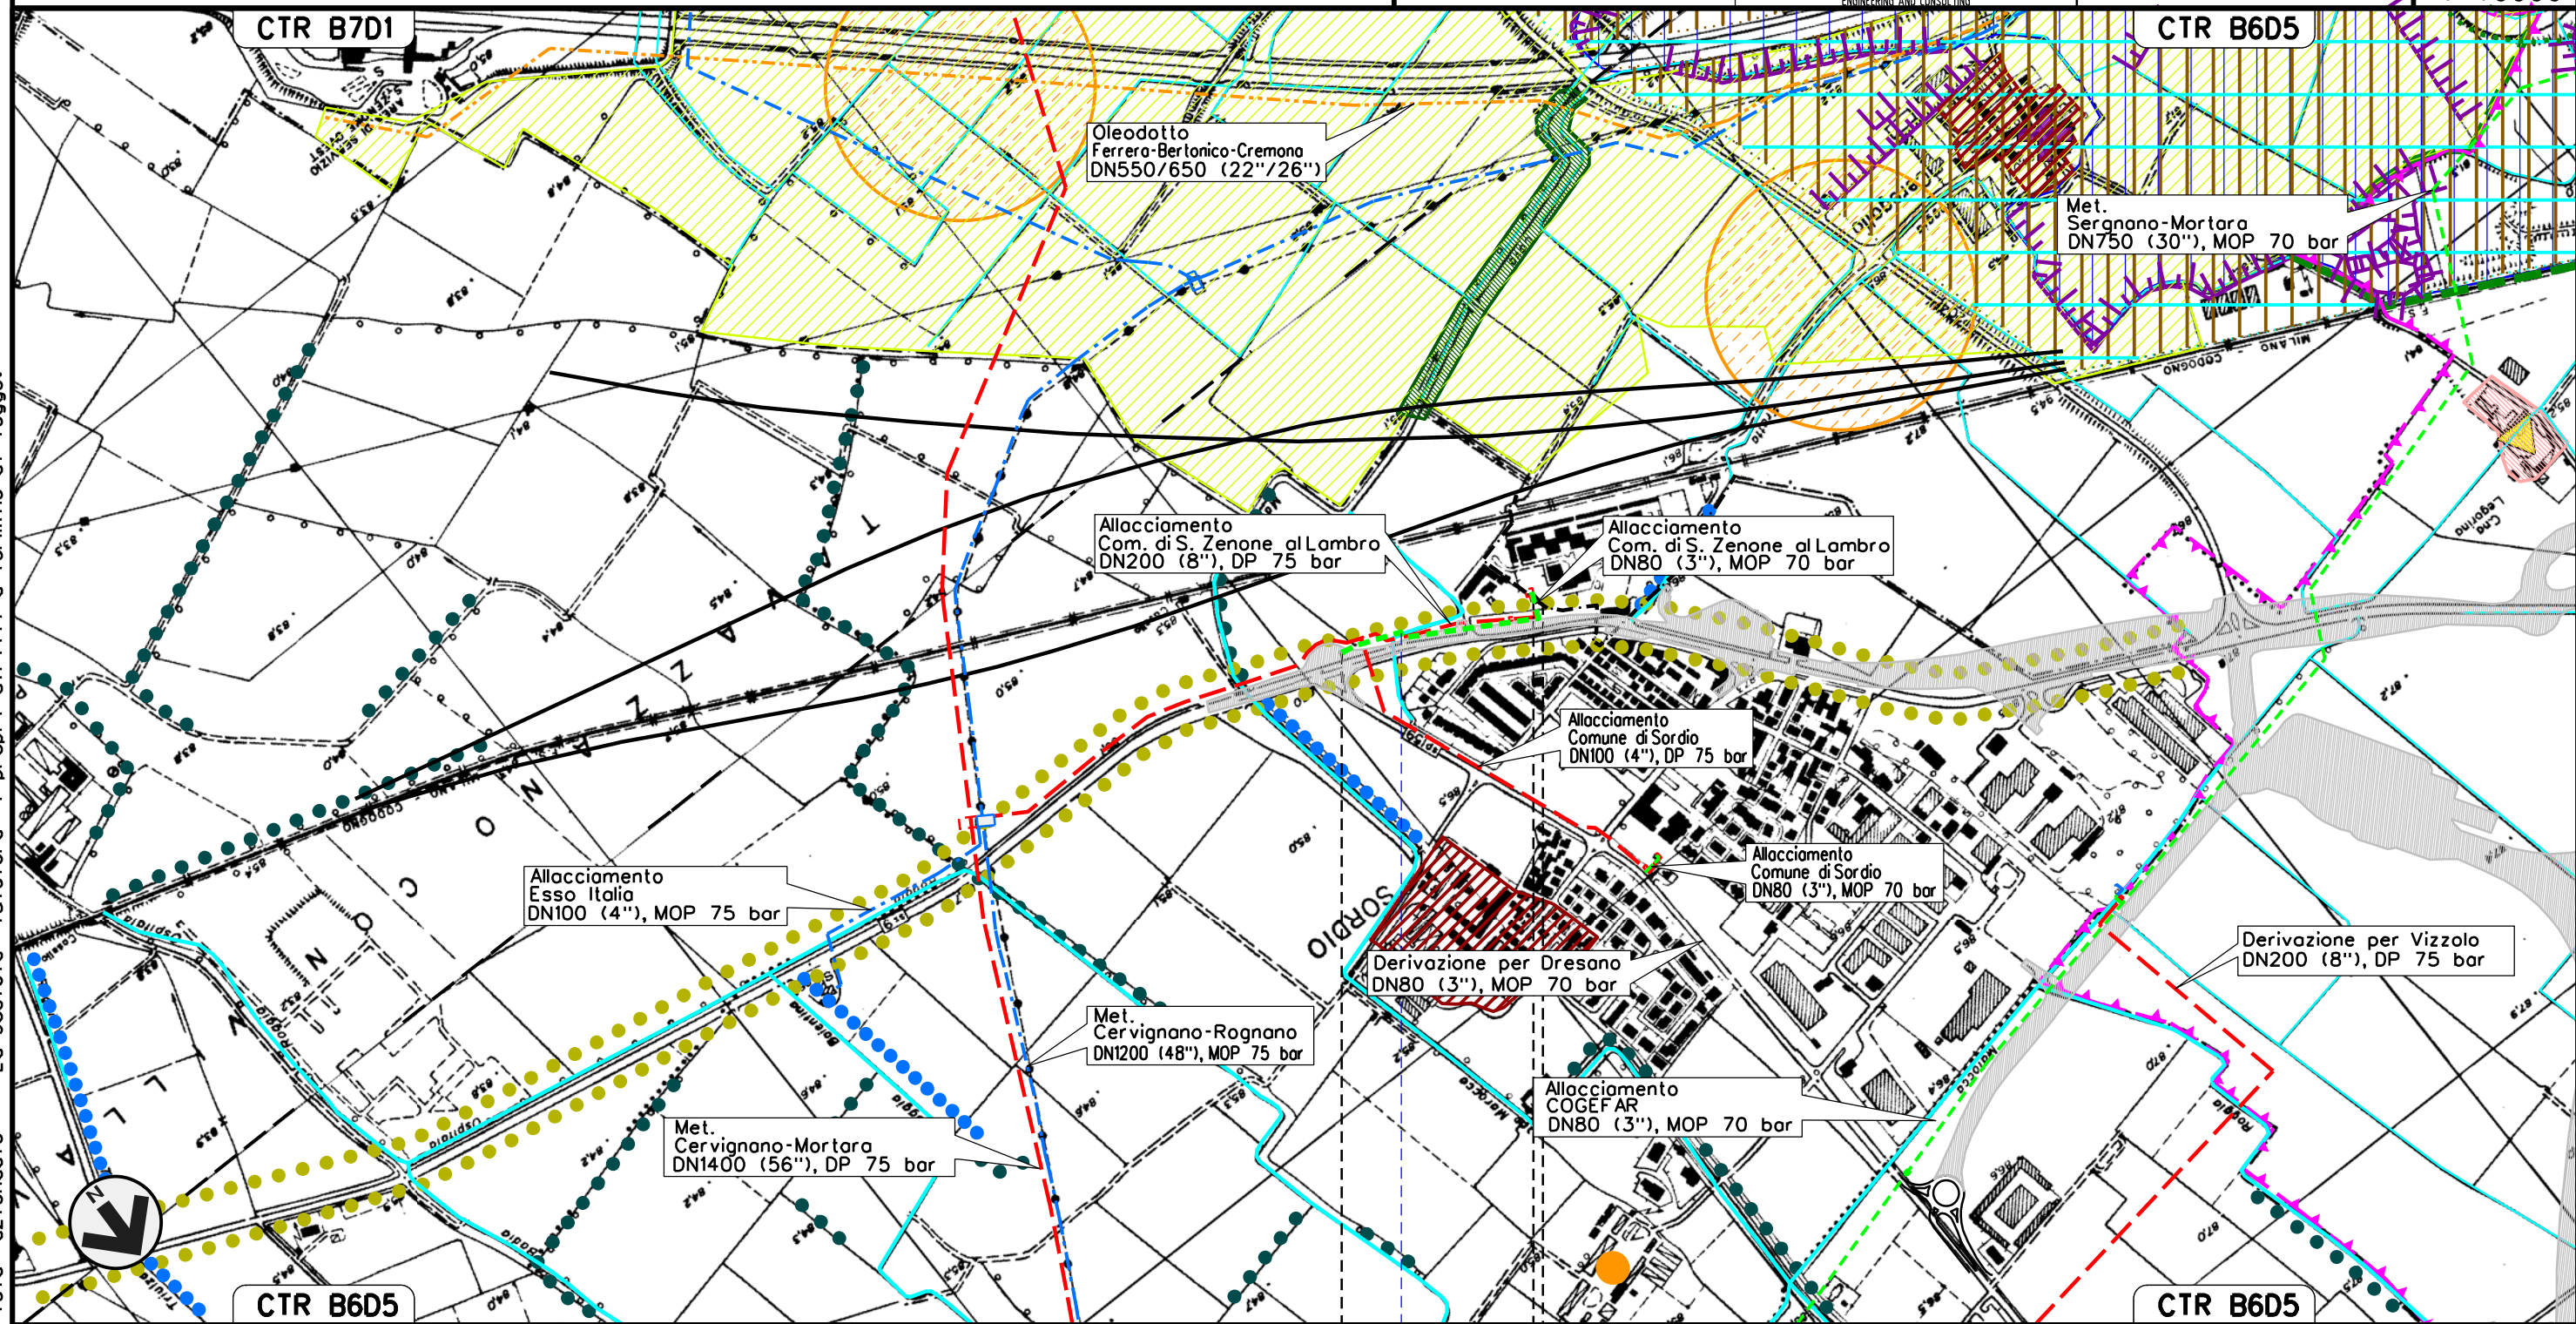

0 + 000 0 + 350

SORDIO S. ZENONE AL LAMBRO  
LODI MILANO

P.I.O.A. N.1 km 0+000

Roggia

Il presente disegno e' di proprieta' aziendale - La Societa' tutelera' i propri diritti a termine di legge.




Allacciamento Continuus  
DN 80 (3"), MOP 70 bar

Rimozione Condotte Esistenti  
STRUMENTI DI TUTELA E PIANIFICAZIONE PROVINCIALI

|   |          |                                                                                     |  |                             |               |             |
|---|----------|-------------------------------------------------------------------------------------|--|-----------------------------|---------------|-------------|
| 01   | 15-03-13 | EMISSIONE PER INTEGRAZIONE SIA                                                      |  | AGUZZI                      | SEBASTIANELLI | FRASSINELLI |
| 00   | 02-03-12 | EMISSIONE                                                                           |  | AGUZZI                      | SEBASTIANELLI | FRASSINELLI |
| INDICE                                                                                                   | DATA     | R E V I S I O N I                                                                   |  | ELABORATO                   | VERIFICATO    | APPROVATO   |
|  <b>SNAM RETE GAS</b> |          |  |  | Dis. J01811-PPL-DW-400-0024 |               |             |
|   |          |                                                                                     |  | Comm. NR/11030              |               |             |

Foglio  
9  
di 34

Scala  
1:10000

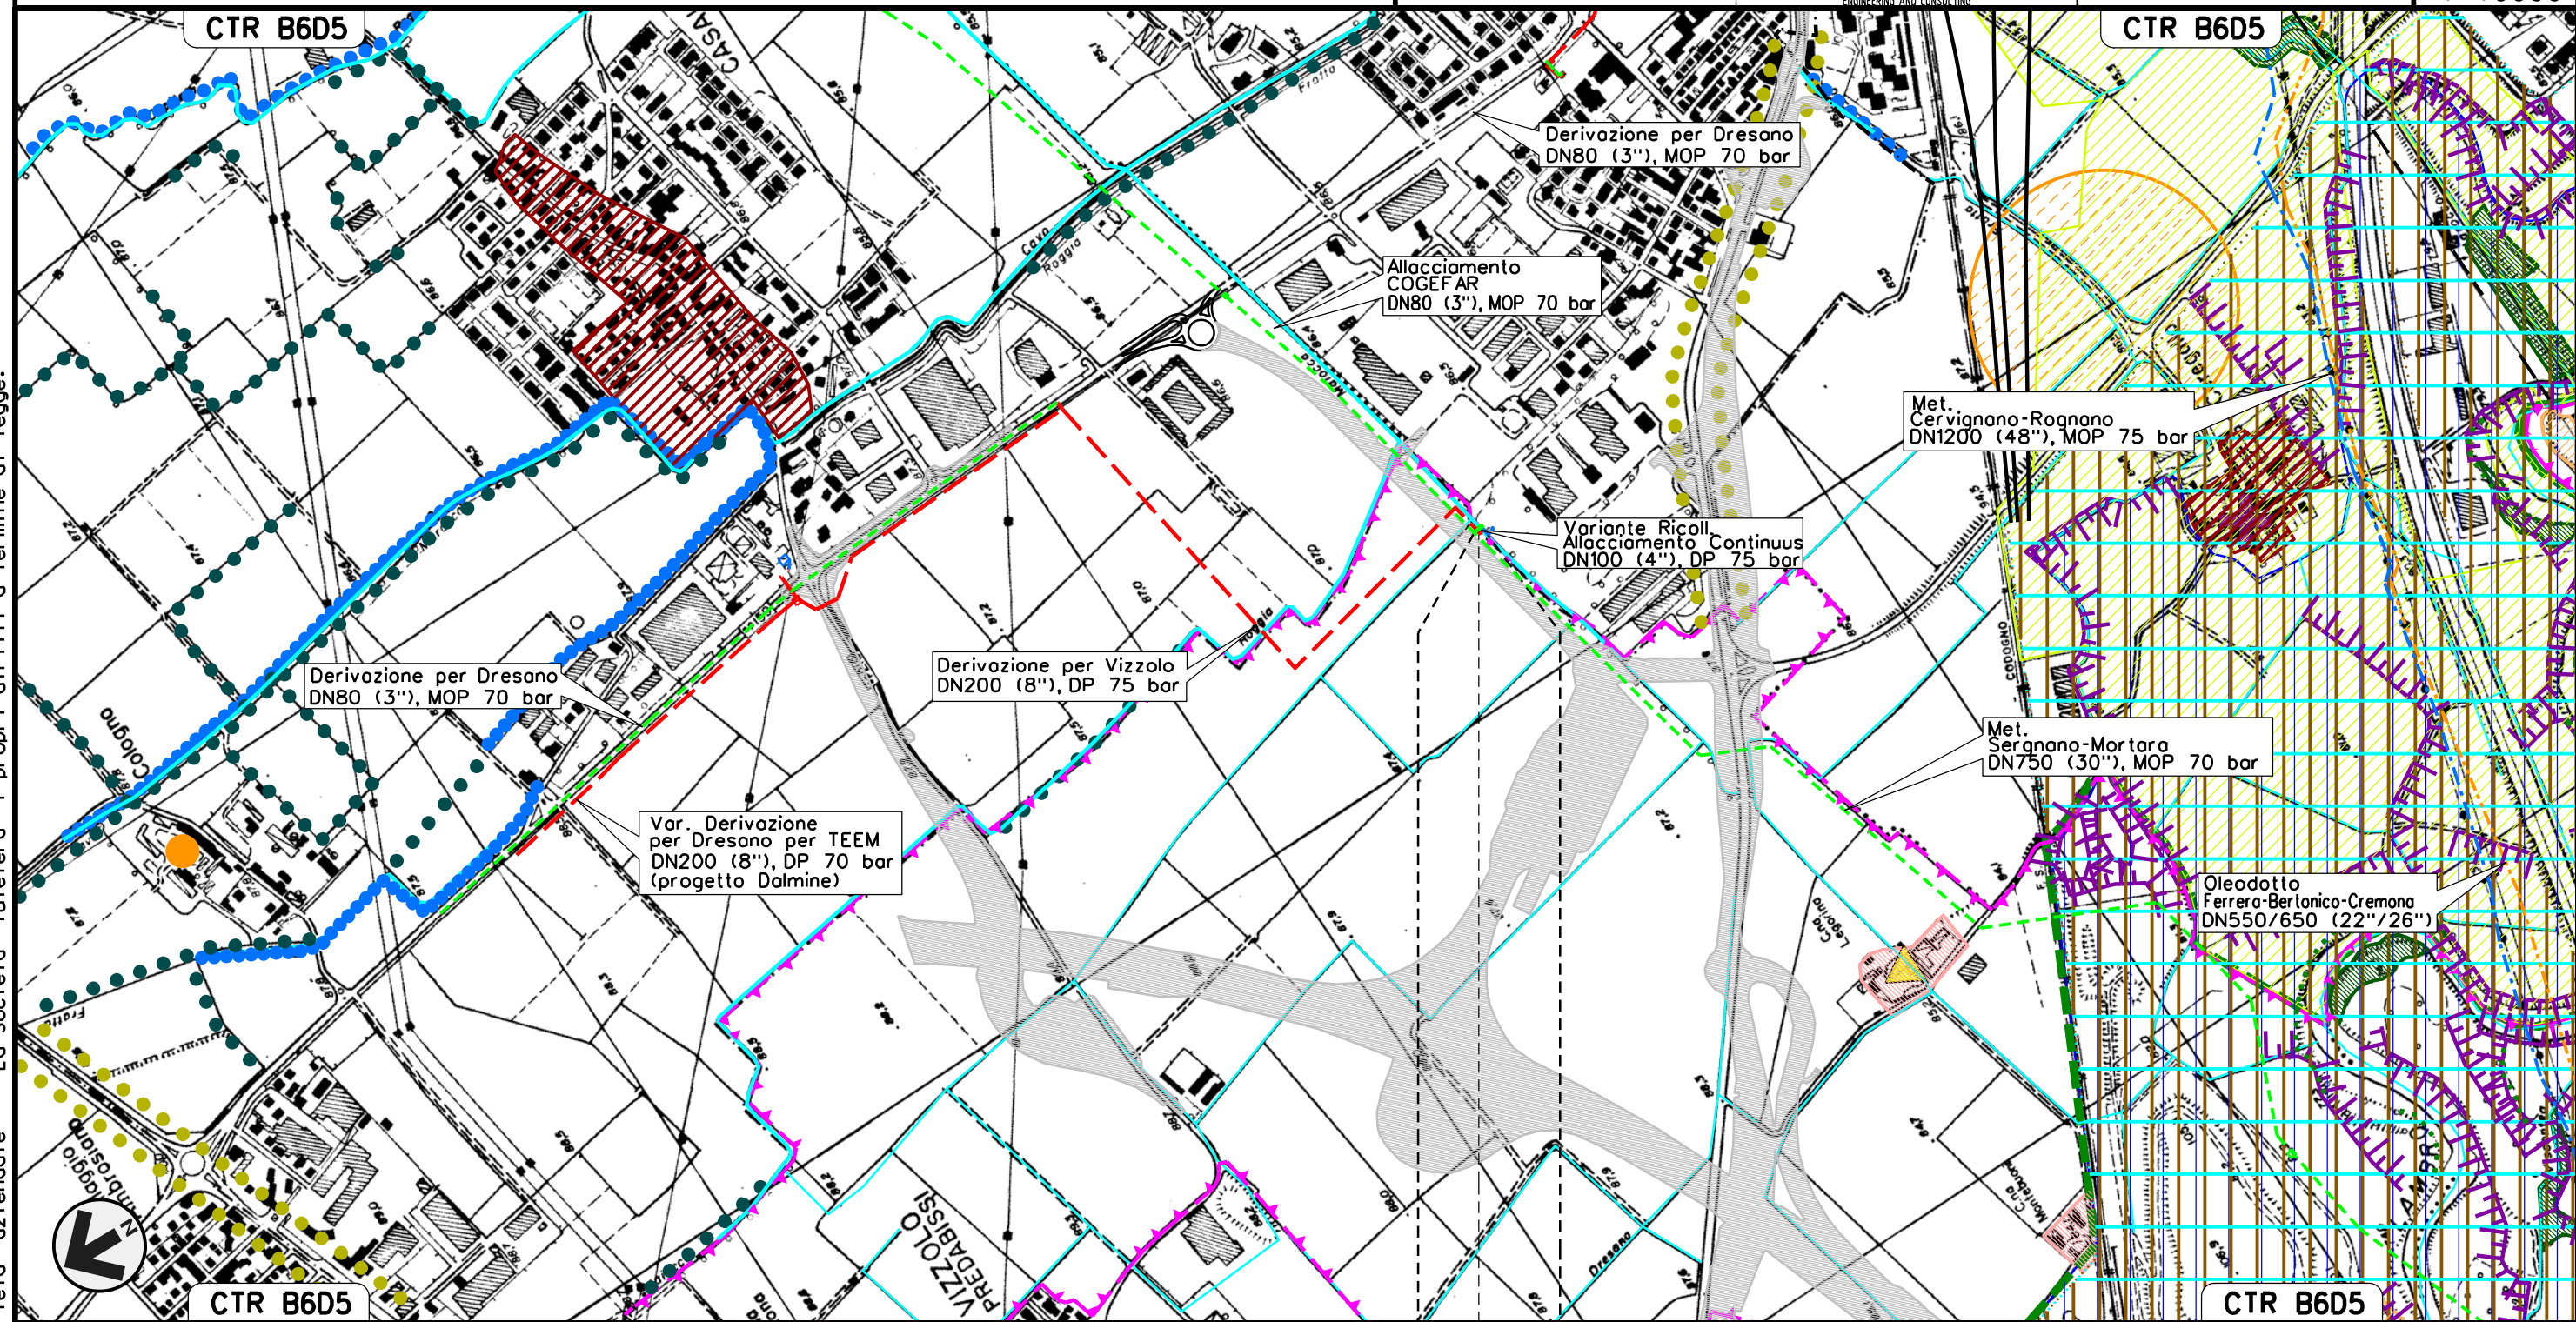[illegible]

**Il presente disegno e' di proprieta' aziendale - La Societa' tutelera' i propri diritti a termine di legge.**




Metanodotto Cerro al Lambro – Milano  
DN 400 (16"), MOP 24 bar

Rimozione Condotte Esistenti  
STRUMENTI DI TUTELA E PIANIFICAZIONE PROVINCIALI

|   |          |                                |   |               |             |
|---|----------|--------------------------------|---|---------------|-------------|
| 01   | 15-03-13 | EMISSIONE PER INTEGRAZIONE SIA | AGUZZI   | SEBASTIANELLI | FRASSINELLI |
| 00   | 02-03-12 | EMISSIONE                      | AGUZZI   | SEBASTIANELLI | FRASSINELLI |
| INDICE                                                                                                   | DATA     | R E V I S I O N I              | ELABORATO   | VERIFICATO    | APPROVATO   |
|  <b>SNAM RETE GAS</b> |          |                                |  <b>Enereco</b><br>ENGINEERING AND CONSULTING |               |             |
|   |          |                                | Dis. J01811-PPL-DW-400-0024   |               |             |
|   |          |                                | Comm. NR/11030   |               |             |

Foglio  
10  
di 34  
Scala  
1:10000

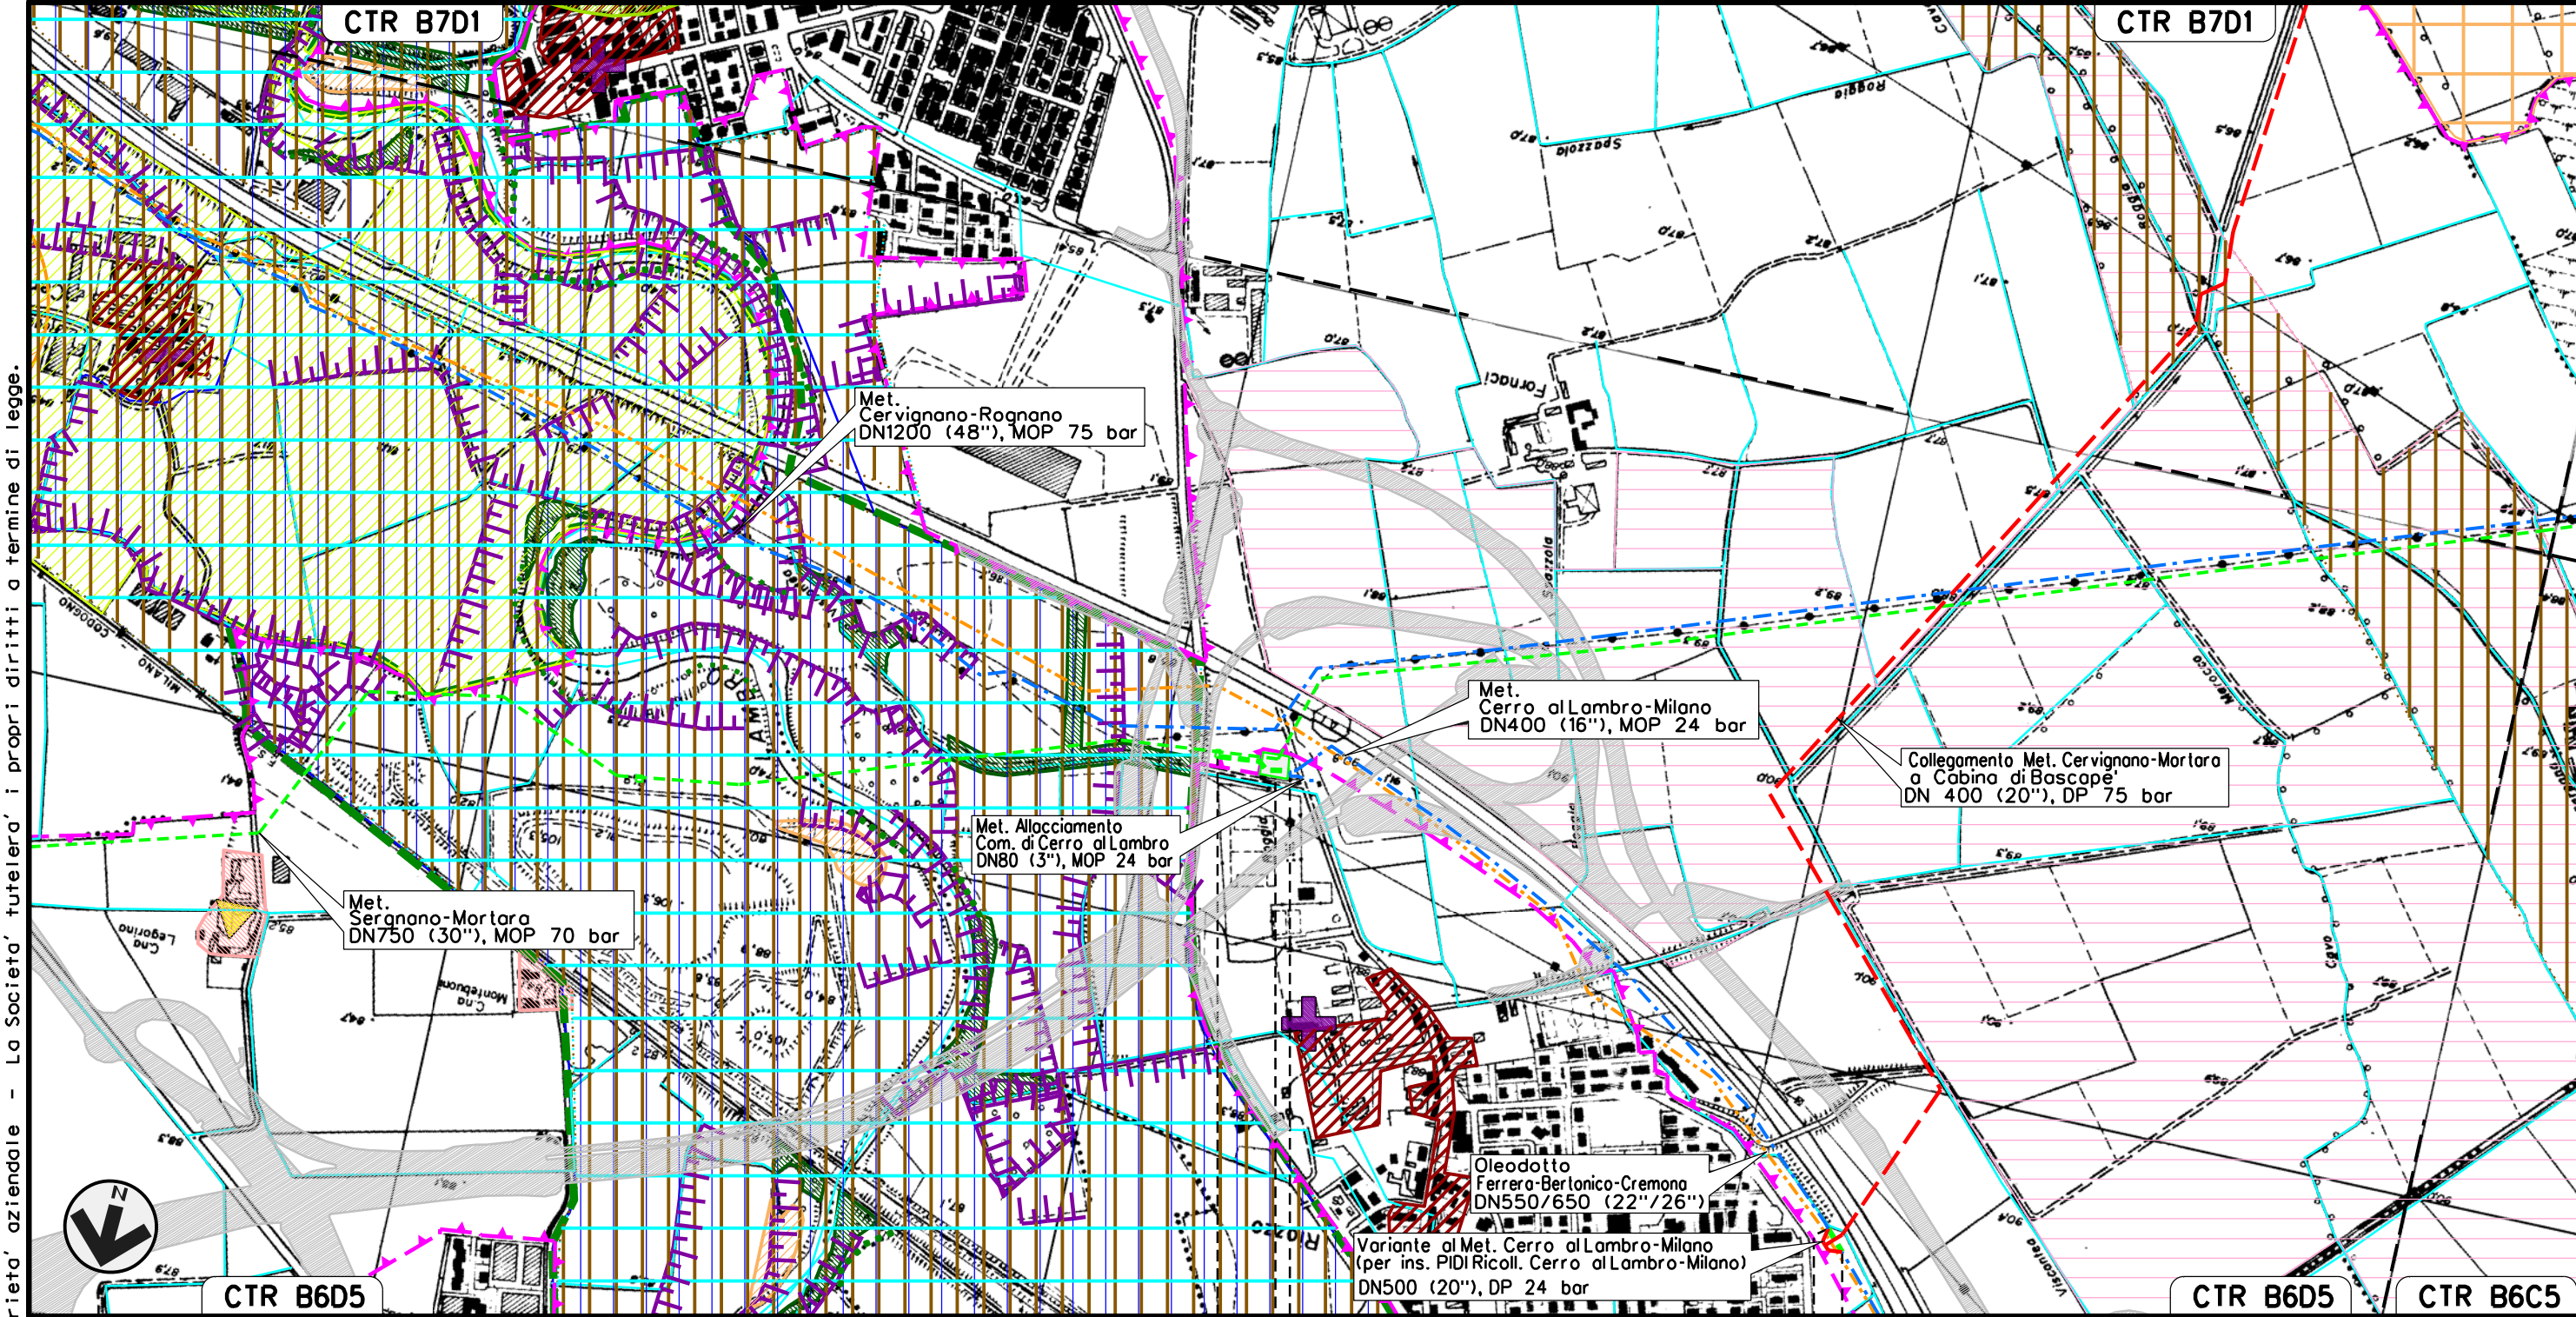

0+000 0+115 0+000 0+040

CERRO AL LAMBRO  
MILANO

IMPIANTO HPRS N. 254 km 0+080

Il presente disegno e' di proprieta' aziendale - La Societa' tutelera' i propri diritti a termine di legge.




Il presente disegno e' di proprieta' aziendale - La Societa' tutelera' i propri diritti a termine di legge.

Collegamento tra Cabina di Riduzione n. 254  
e P.I.D.I. n. 5 su Met. SERGNANO-MORTARA DN 400 (16"), MOP 24 bar

Rimozione Condotte Esistenti  
STRUMENTI DI TUTELA E PIANIFICAZIONE PROVINCIALI

|   |          |                                |   |               |             |
|---|----------|--------------------------------|---|---------------|-------------|
| 01   | 15-03-13 | EMISSIONE PER INTEGRAZIONE SIA | AGUZZI   | SEBASTIANELLI | FRASSINELLI |
| 00   | 02-03-12 | EMISSIONE                      | AGUZZI   | SEBASTIANELLI | FRASSINELLI |
| INDICE                                                                                                   | DATA     | REVISIONI                      | ELABORATO   | VERIFICATO    | APPROVATO   |
|  <b>SNAM RETE GAS</b> |          |                                |  <b>Enereco</b><br>ENGINEERING AND CONSULTING |               |             |
|   |          |                                | Dis. J01811-PPL-DW-400-0024   |               |             |
|   |          |                                | Comm. NR/11030   |               |             |

Foglio  
**11**  
di 34  
Scala  
**1:10000**

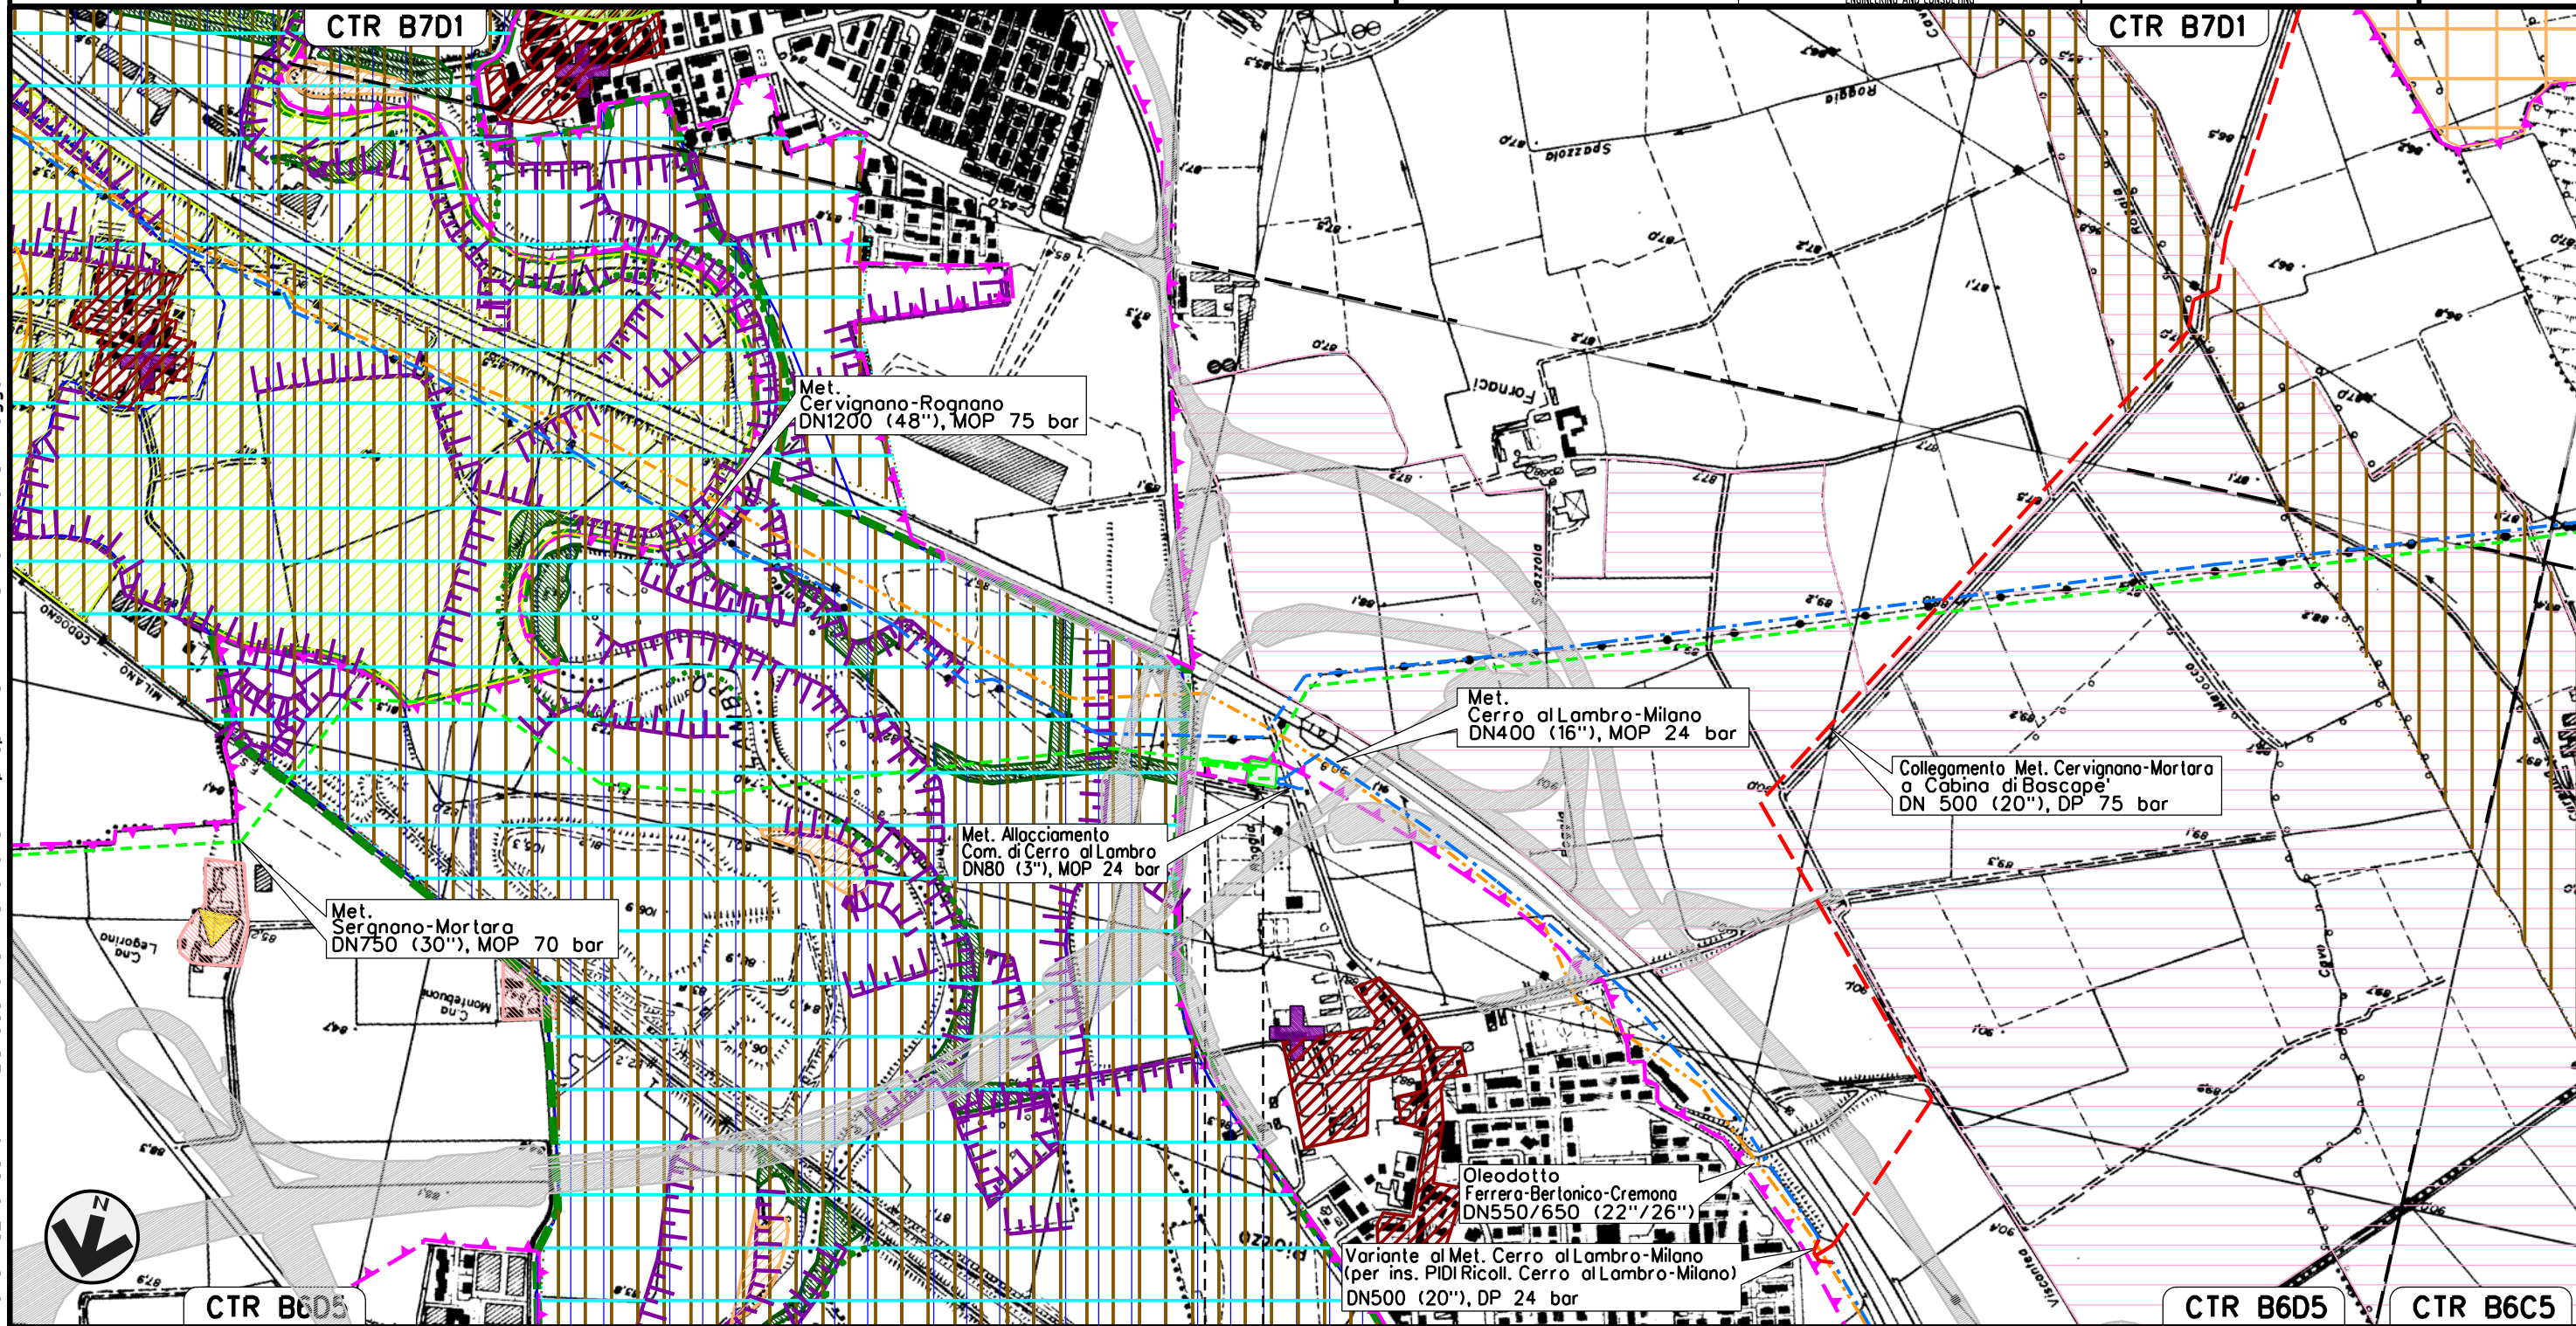

0+000 0+080

CERRO AL LAMBRO  
MILANO

IMPIANTO HPRS N. 254 km 0+080




Il presente disegno e' di proprieta' aziendale - La Societa' tutelera' i propri diritti a termine di legge.

Allacciamento Comune di Carpiano  
DN 80 (3"), MOP 70 bar

Rimozione Condotte Esistenti  
STRUMENTI DI TUTELA E PIANIFICAZIONE PROVINCIALI

|               |          |                                |                             |               |             |
|---------------|----------|--------------------------------|-----------------------------|---------------|-------------|
| 01            | 15-03-13 | EMISSIONE PER INTEGRAZIONE SIA | AGUZZI                      | SEBASTIANELLI | FRASSINELLI |
| 00            | 02-03-12 | EMISSIONE                      | AGUZZI                      | SEBASTIANELLI | FRASSINELLI |
| INDICE        | DATA     | R E V I S I O N I              |                             |               | ELABORATO   |
| SNAM RETE GAS |          |                                | Dis. J01811-PPL-DW-400-0024 |               |             |
| Enereco       |          |                                | Comm. NR/11030              |               |             |
|               |          |                                | Sca                         |               |             |

|        |         |
|--------|---------|
| Foglio | 12      |
| di     | 34      |
| Sca    | 1:10000 |

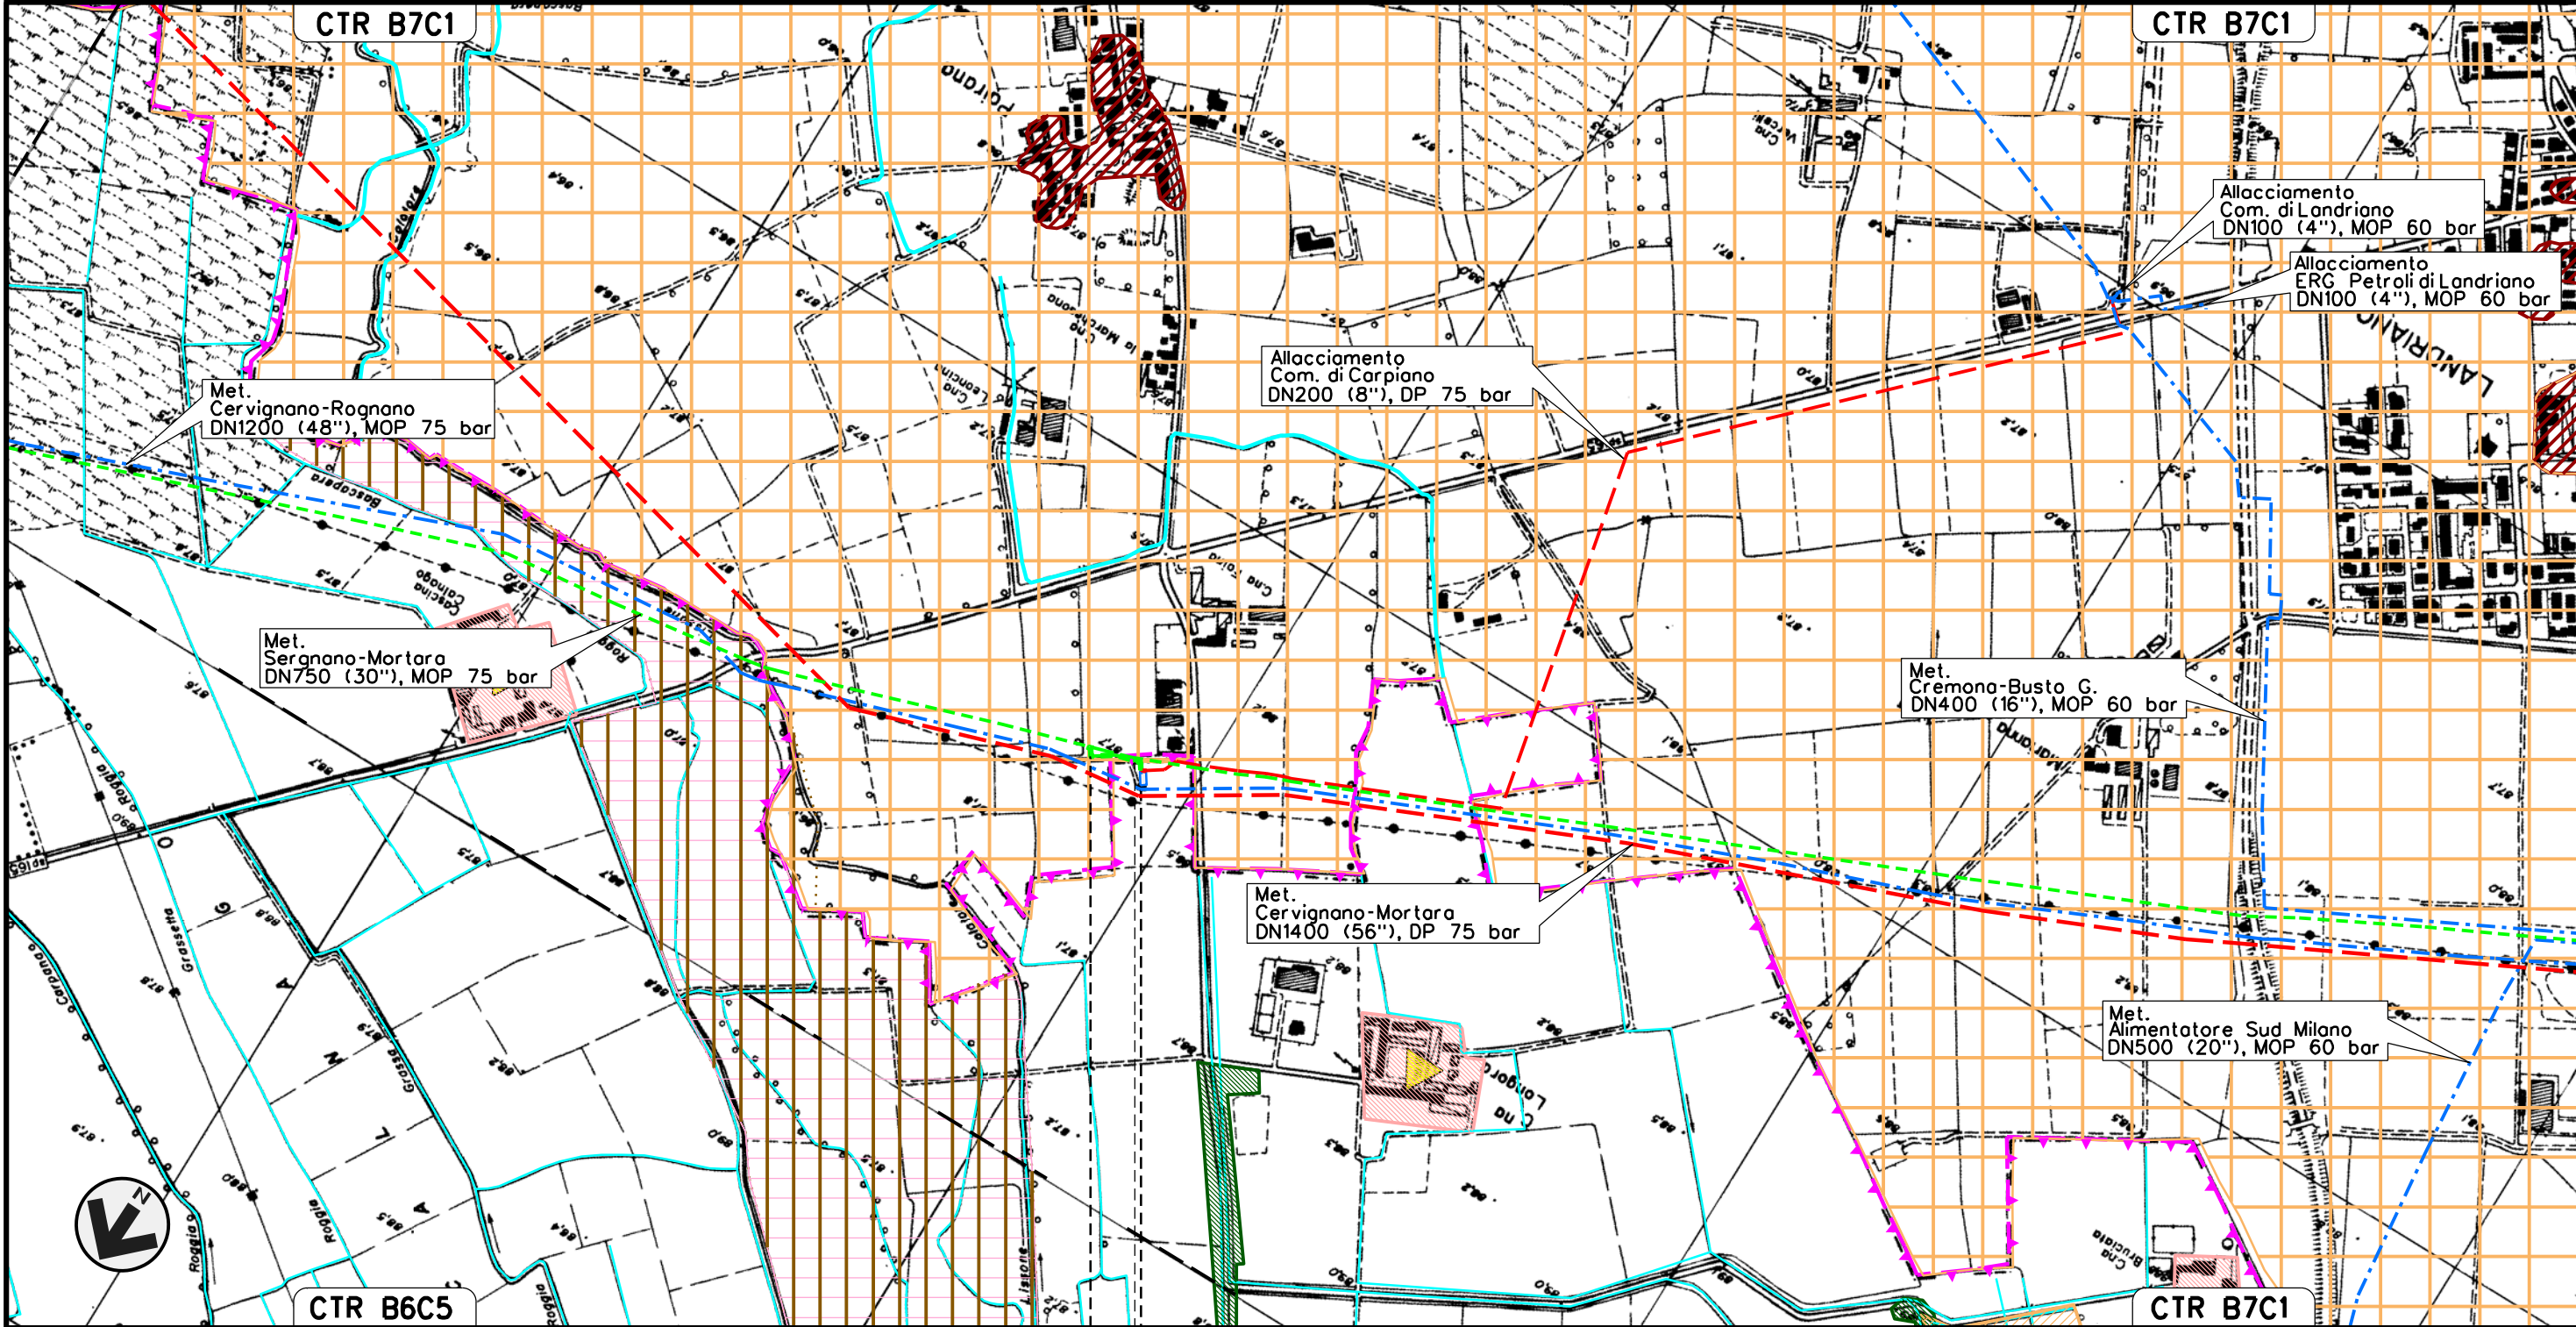

0+000 0+100

LANDRIANO — CARPIANO  
PAVIA — MILANO

P.I.D.A. N.1 km 0+000








Allacciamento Comune di Lacchiarella 1a presa  
DN 80 (3"), MOP 70 bar

Rimozione Condotte Esistenti  
STRUMENTI DI TUTELA E PIANIFICAZIONE PROVINCIALI

|   |          |                                                                                     |  |                             |               |             |                       |
|---|----------|-------------------------------------------------------------------------------------|--|-----------------------------|---------------|-------------|-----------------------|
| 01   | 15-03-13 | EMISSIONE PER INTEGRAZIONE SIA                                                      |  | AGUZZI                      | SEBASTIANELLI | FRASSINELLI | Foglio<br>14<br>di 34 |
| 00   | 02-03-12 | EMISSIONE                                                                           |  | AGUZZI                      | SEBASTIANELLI | FRASSINELLI |                       |
| INDICE                                                                                                   | DATA     | R E V I S I O N I                                                                   |  | ELABORATO                   | VERIFICATO    | APPROVATO   |                       |
|  <b>SNAM RETE GAS</b> |          |  |  | Dis. J01811-PPL-DW-400-0024 |               |             | Scala<br>1:10000      |
|   |          |                                                                                     |  | Comm. NR/11030              |               |             |                       |

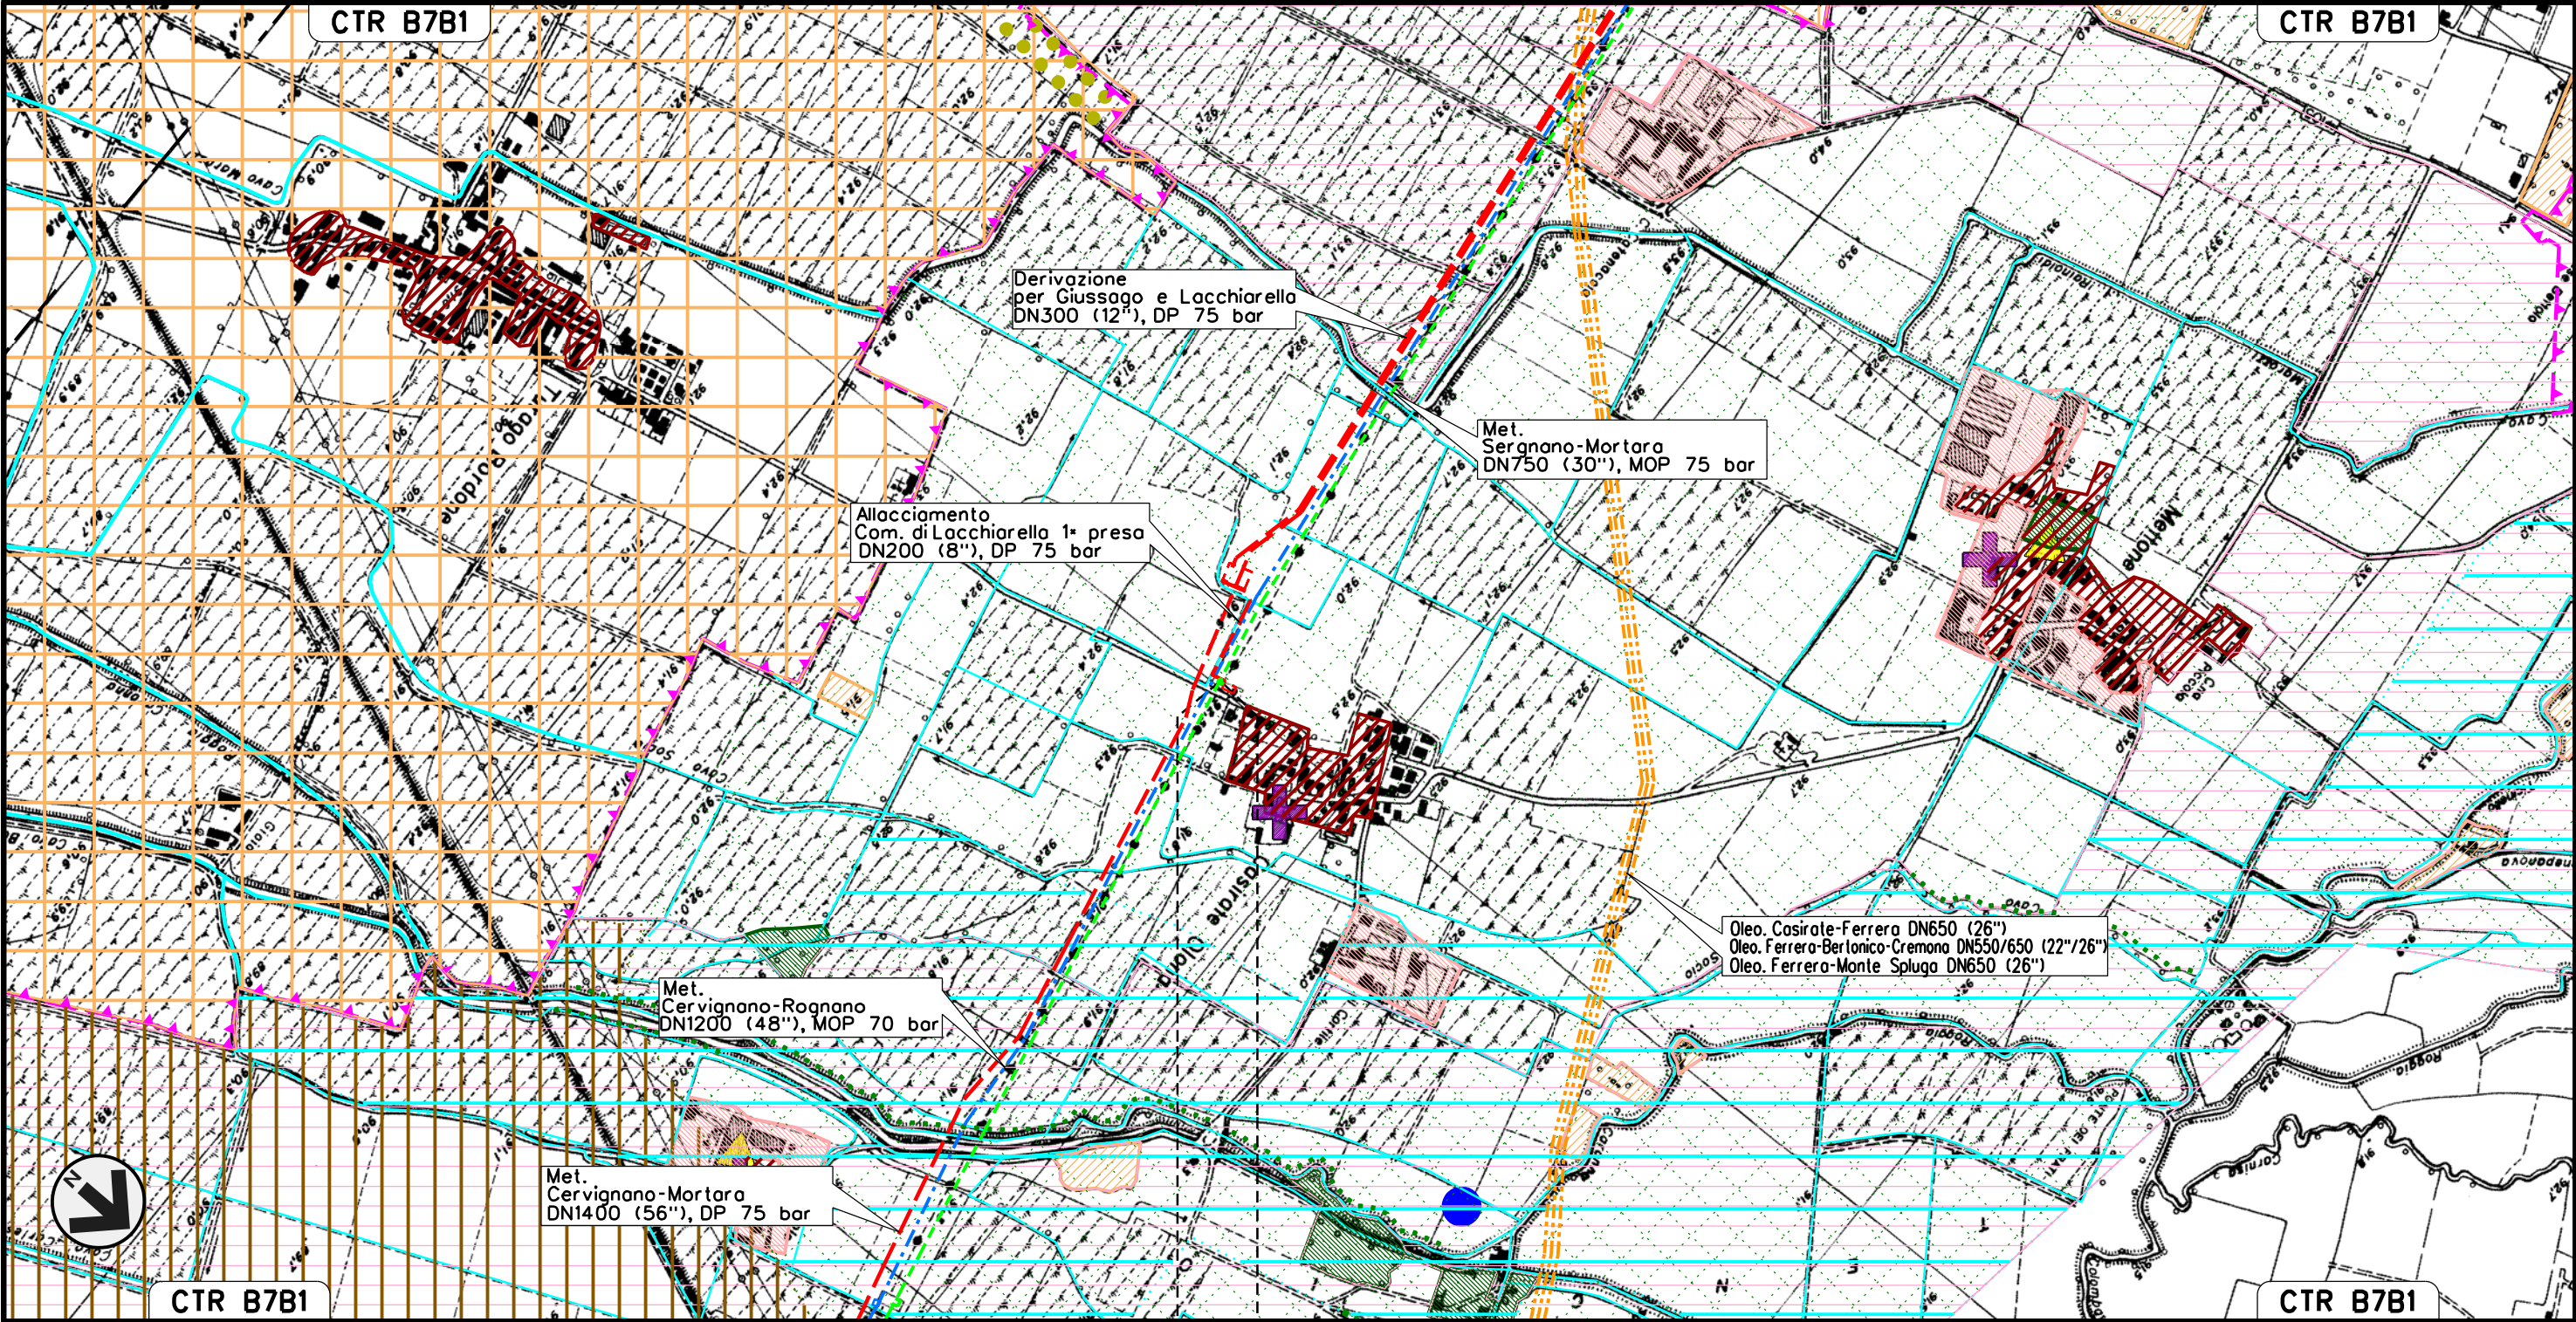

0 + 000 0 + 010

- LACCHIARELLA
- MILANO

P.I.D.A. N.1 km 0+000

Il presente disegno e' di proprieta' aziendale - La Societa' tutelera' i propri diritti a termine di legge.




Allacciamento Industrie Chimiche Leri  
DN 150 (6"), MOP 70 bar

Rimozione Condotte Esistenti  
STRUMENTI DI TUTELA E PIANIFICAZIONE PROVINCIALI

|               |          |                                |                             |               |             |
|---------------|----------|--------------------------------|-----------------------------|---------------|-------------|
| 01            | 15-03-13 | EMISSIONE PER INTEGRAZIONE SIA | AGUZZI                      | SEBASTIANELLI | FRASSINELLI |
| 00            | 02-03-12 | EMISSIONE                      | AGUZZI                      | SEBASTIANELLI | FRASSINELLI |
| INDICE        | DATA     | REVISIONI                      | ELABORATO                   | VERIFICATO    | APPROVATO   |
| SNAM RETE GAS |          |                                | Dis. J01811-PPL-DW-400-0024 |               |             |
| Enereco       |          |                                | Comm. NR/11030              |               |             |
|               |          |                                | Scala 1:10000               |               |             |

Foglio  
15  
di 34  
Scala  
1:10000

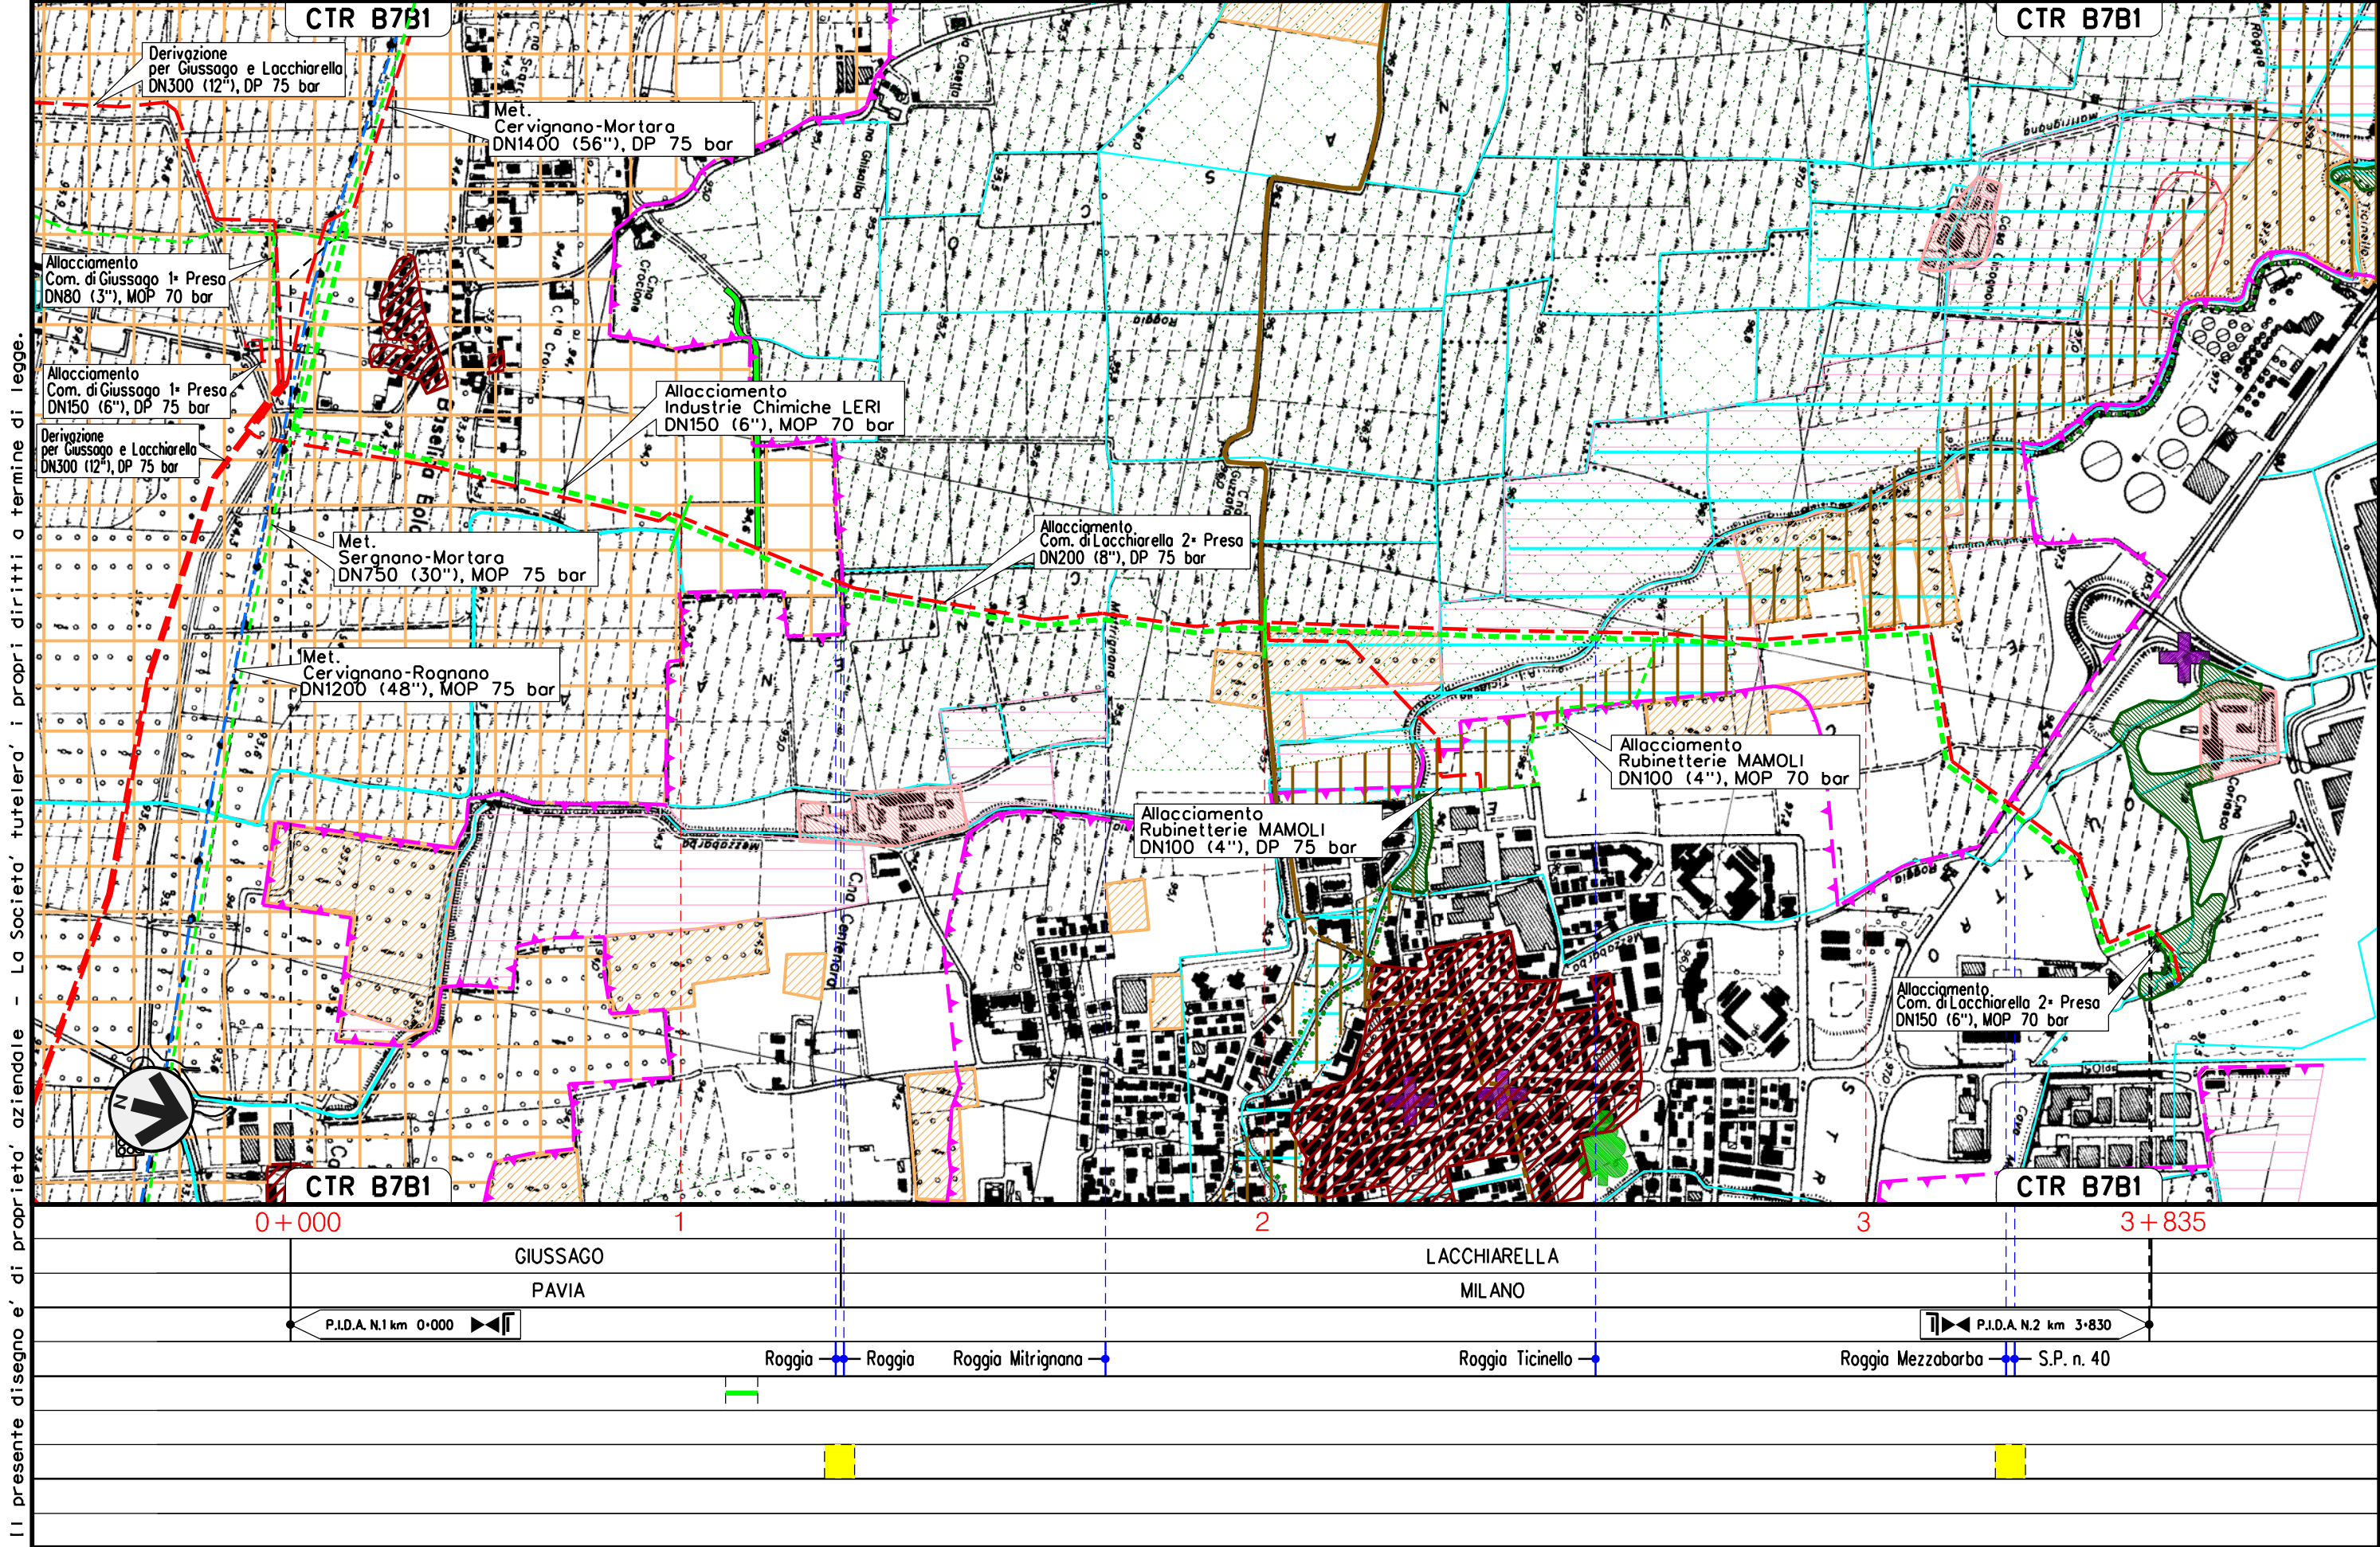


Il presente disegno e' di proprieta' aziendale - La Societa' tutelera' i propri diritti a termine di legge.



Allacciamento Comune di Lacchiarella 2a presa  
DN 150 (6"), MOP 70 bar


Rimozione Condotte Esistenti  
STRUMENTI DI TUTELA E PIANIFICAZIONE PROVINCIALI

|        |          |                                |           |               |             |
|--------|----------|--------------------------------|-----------|---------------|-------------|
| 01     | 15-03-13 | EMISSIONE PER INTEGRAZIONE SIA | AGUZZI    | SEBASTIANELLI | FRASSINELLI |
| 00     | 02-03-12 | EMISSIONE                      | AGUZZI    | SEBASTIANELLI | FRASSINELLI |
| INDICE | DATA     | R E V I S I O N I              | ELABORATO | VERIFICATO    | APPROVATO   |

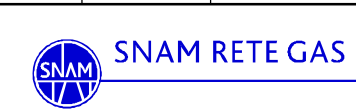


|       |                        |
|-------|------------------------|
| Dis.  | J01811-PPL-DW-400-0024 |
| Comm. | NR/11030               |

Foglio  
16  
di 34  
Scala  
1:10000

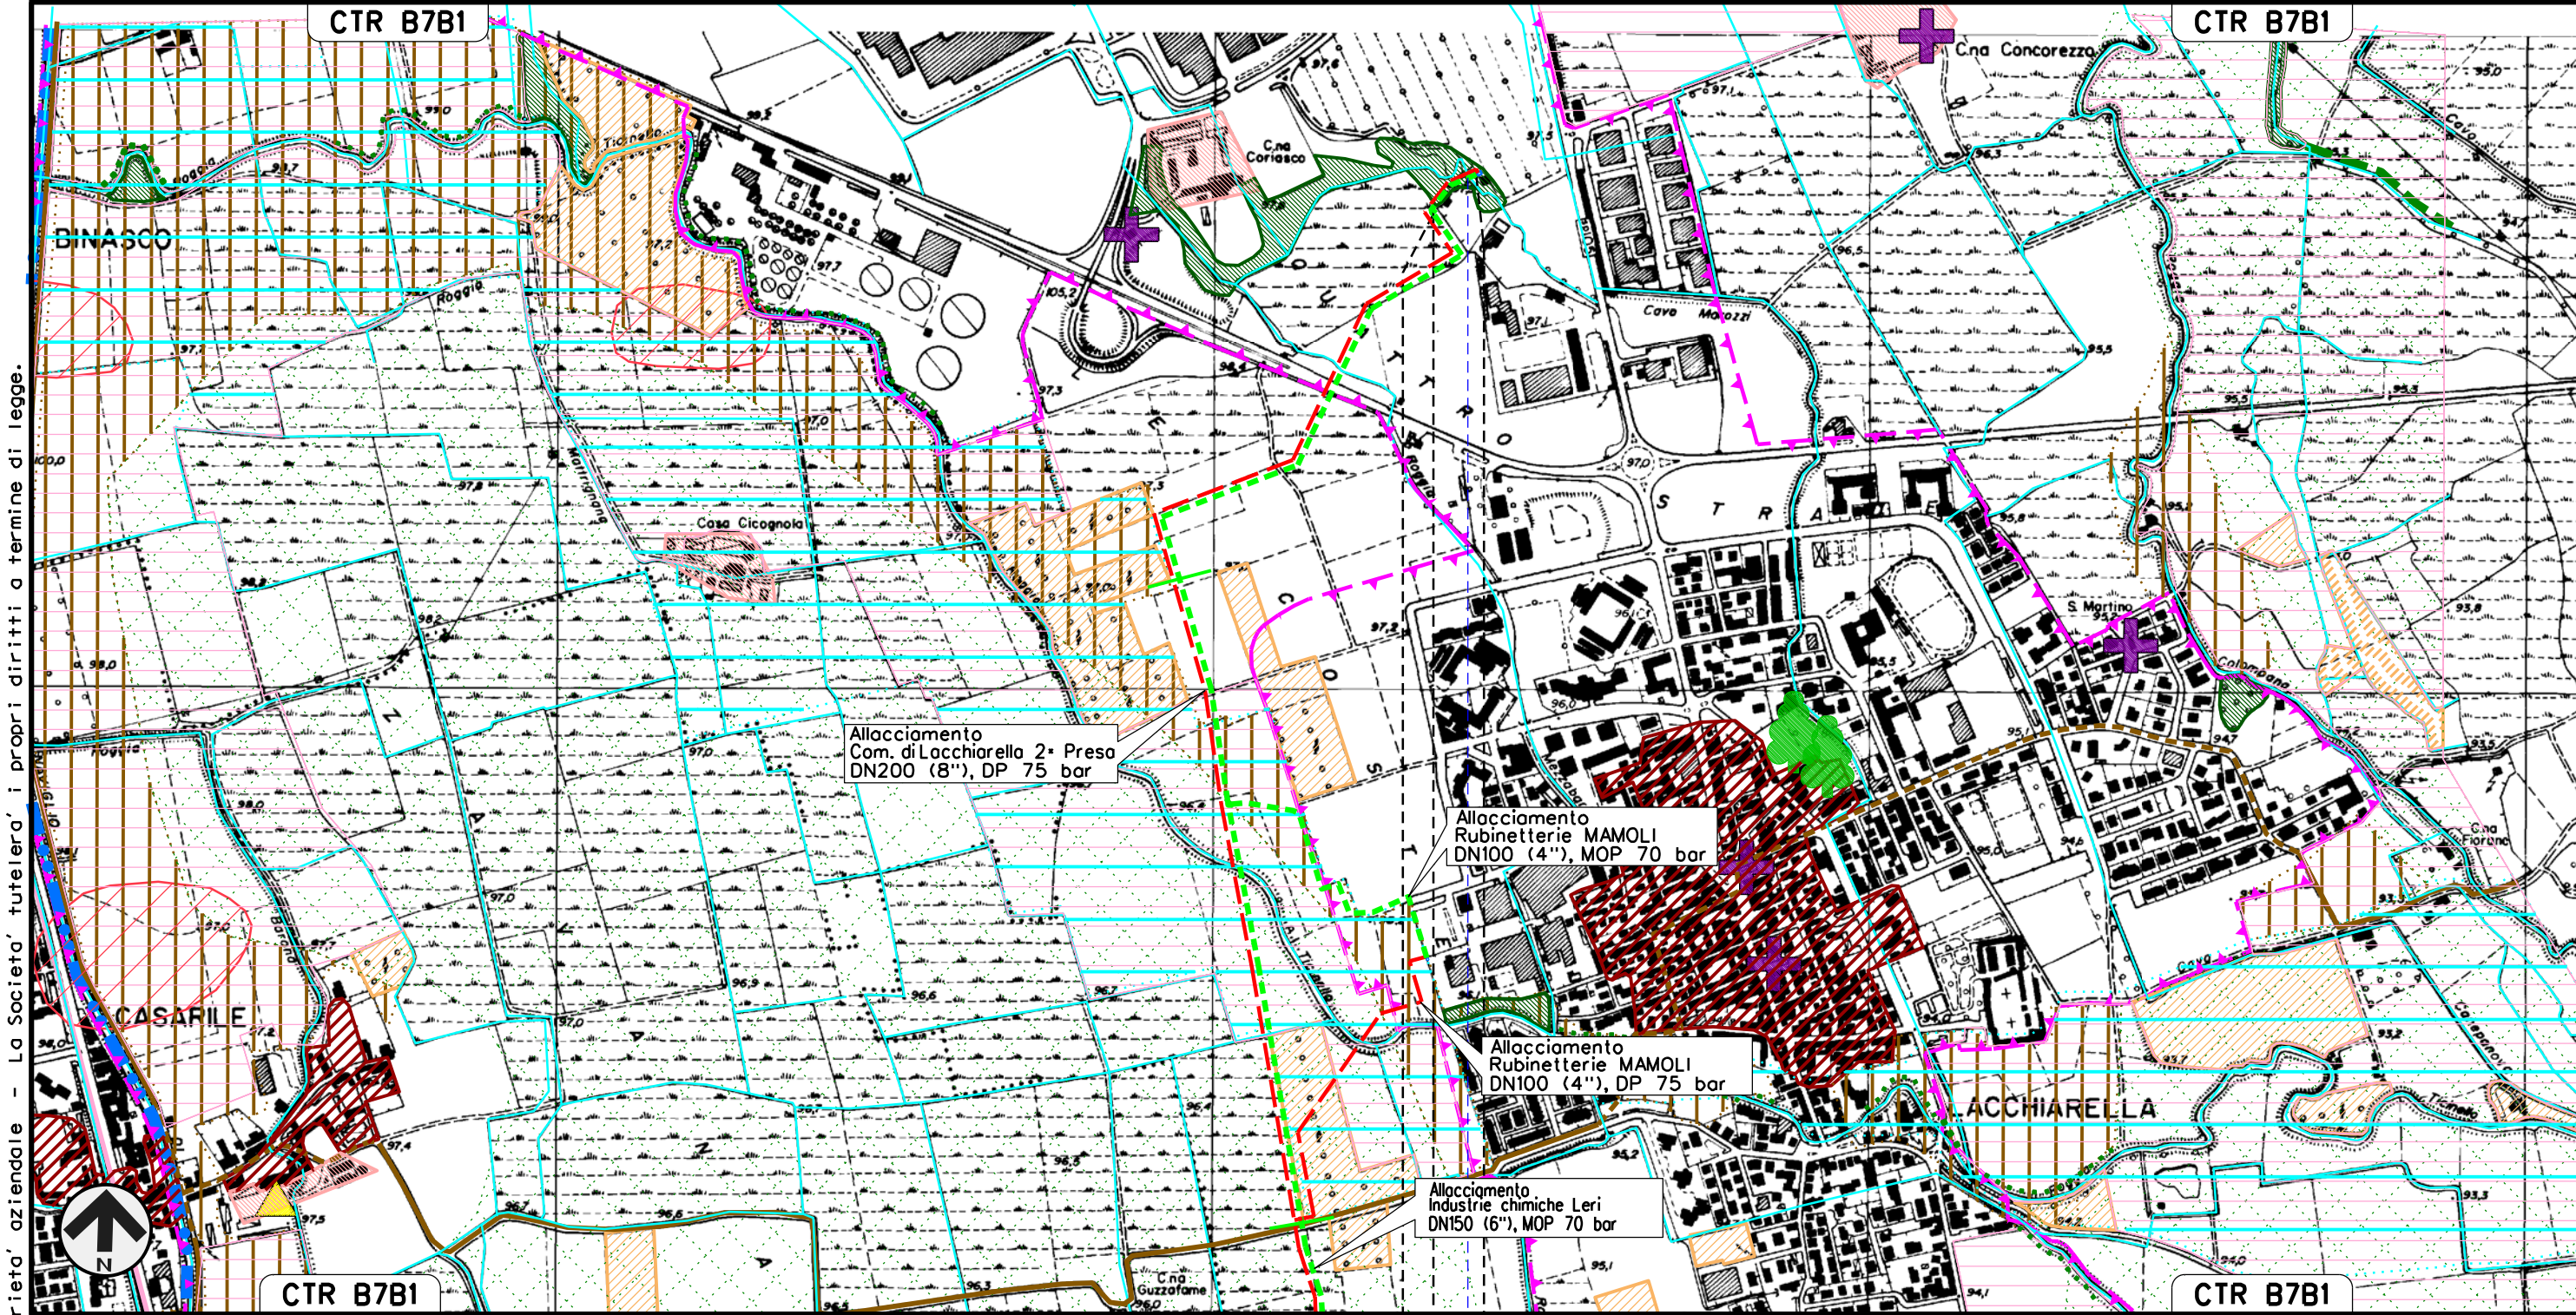

0 + 000 0 + 100

LACCHIARELLA  
MILANO

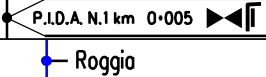

Il presente disegno e' di proprieta' aziendale - La Societa' tutelera' i propri diritti a termine di legge.




Il presente disegno e' di proprieta' aziendale - La Societa' tutelera' i propri diritti a termine di legge.

Allacciamento Rubinetterie MAMOLI  
DN 100 (4"), MOP 70 bar

Rimozione Condotte Esistenti  
STRUMENTI DI TUTELA E PIANIFICAZIONE PROVINCIALI

|   |          |                                |   |           |                             |             |                       |
|---|----------|--------------------------------|---|-----------|-----------------------------|-------------|-----------------------|
| 01   | 15-03-13 | EMISSIONE PER INTEGRAZIONE SIA |   | AGUZZI    | SEBASTIANELLI               | FRASSINELLI | Foglio<br>17<br>di 34 |
| 00   | 02-03-12 | EMISSIONE                      |   | AGUZZI    | SEBASTIANELLI               | FRASSINELLI |                       |
| INDICE                                                                                                   | DATA     | R E V I S I O N I              |   | ELABORATO | VERIFICATO                  | APPROVATO   |                       |
|  <b>SNAM RETE GAS</b> |          |                                |  <b>Enereco</b><br>ENGINEERING AND CONSULTING |           | Dis. J01811-PPL-DW-400-0024 |             | Scala<br>1:10000      |
|   |          |                                |   |           | Comm. NR/11030              |             |                       |

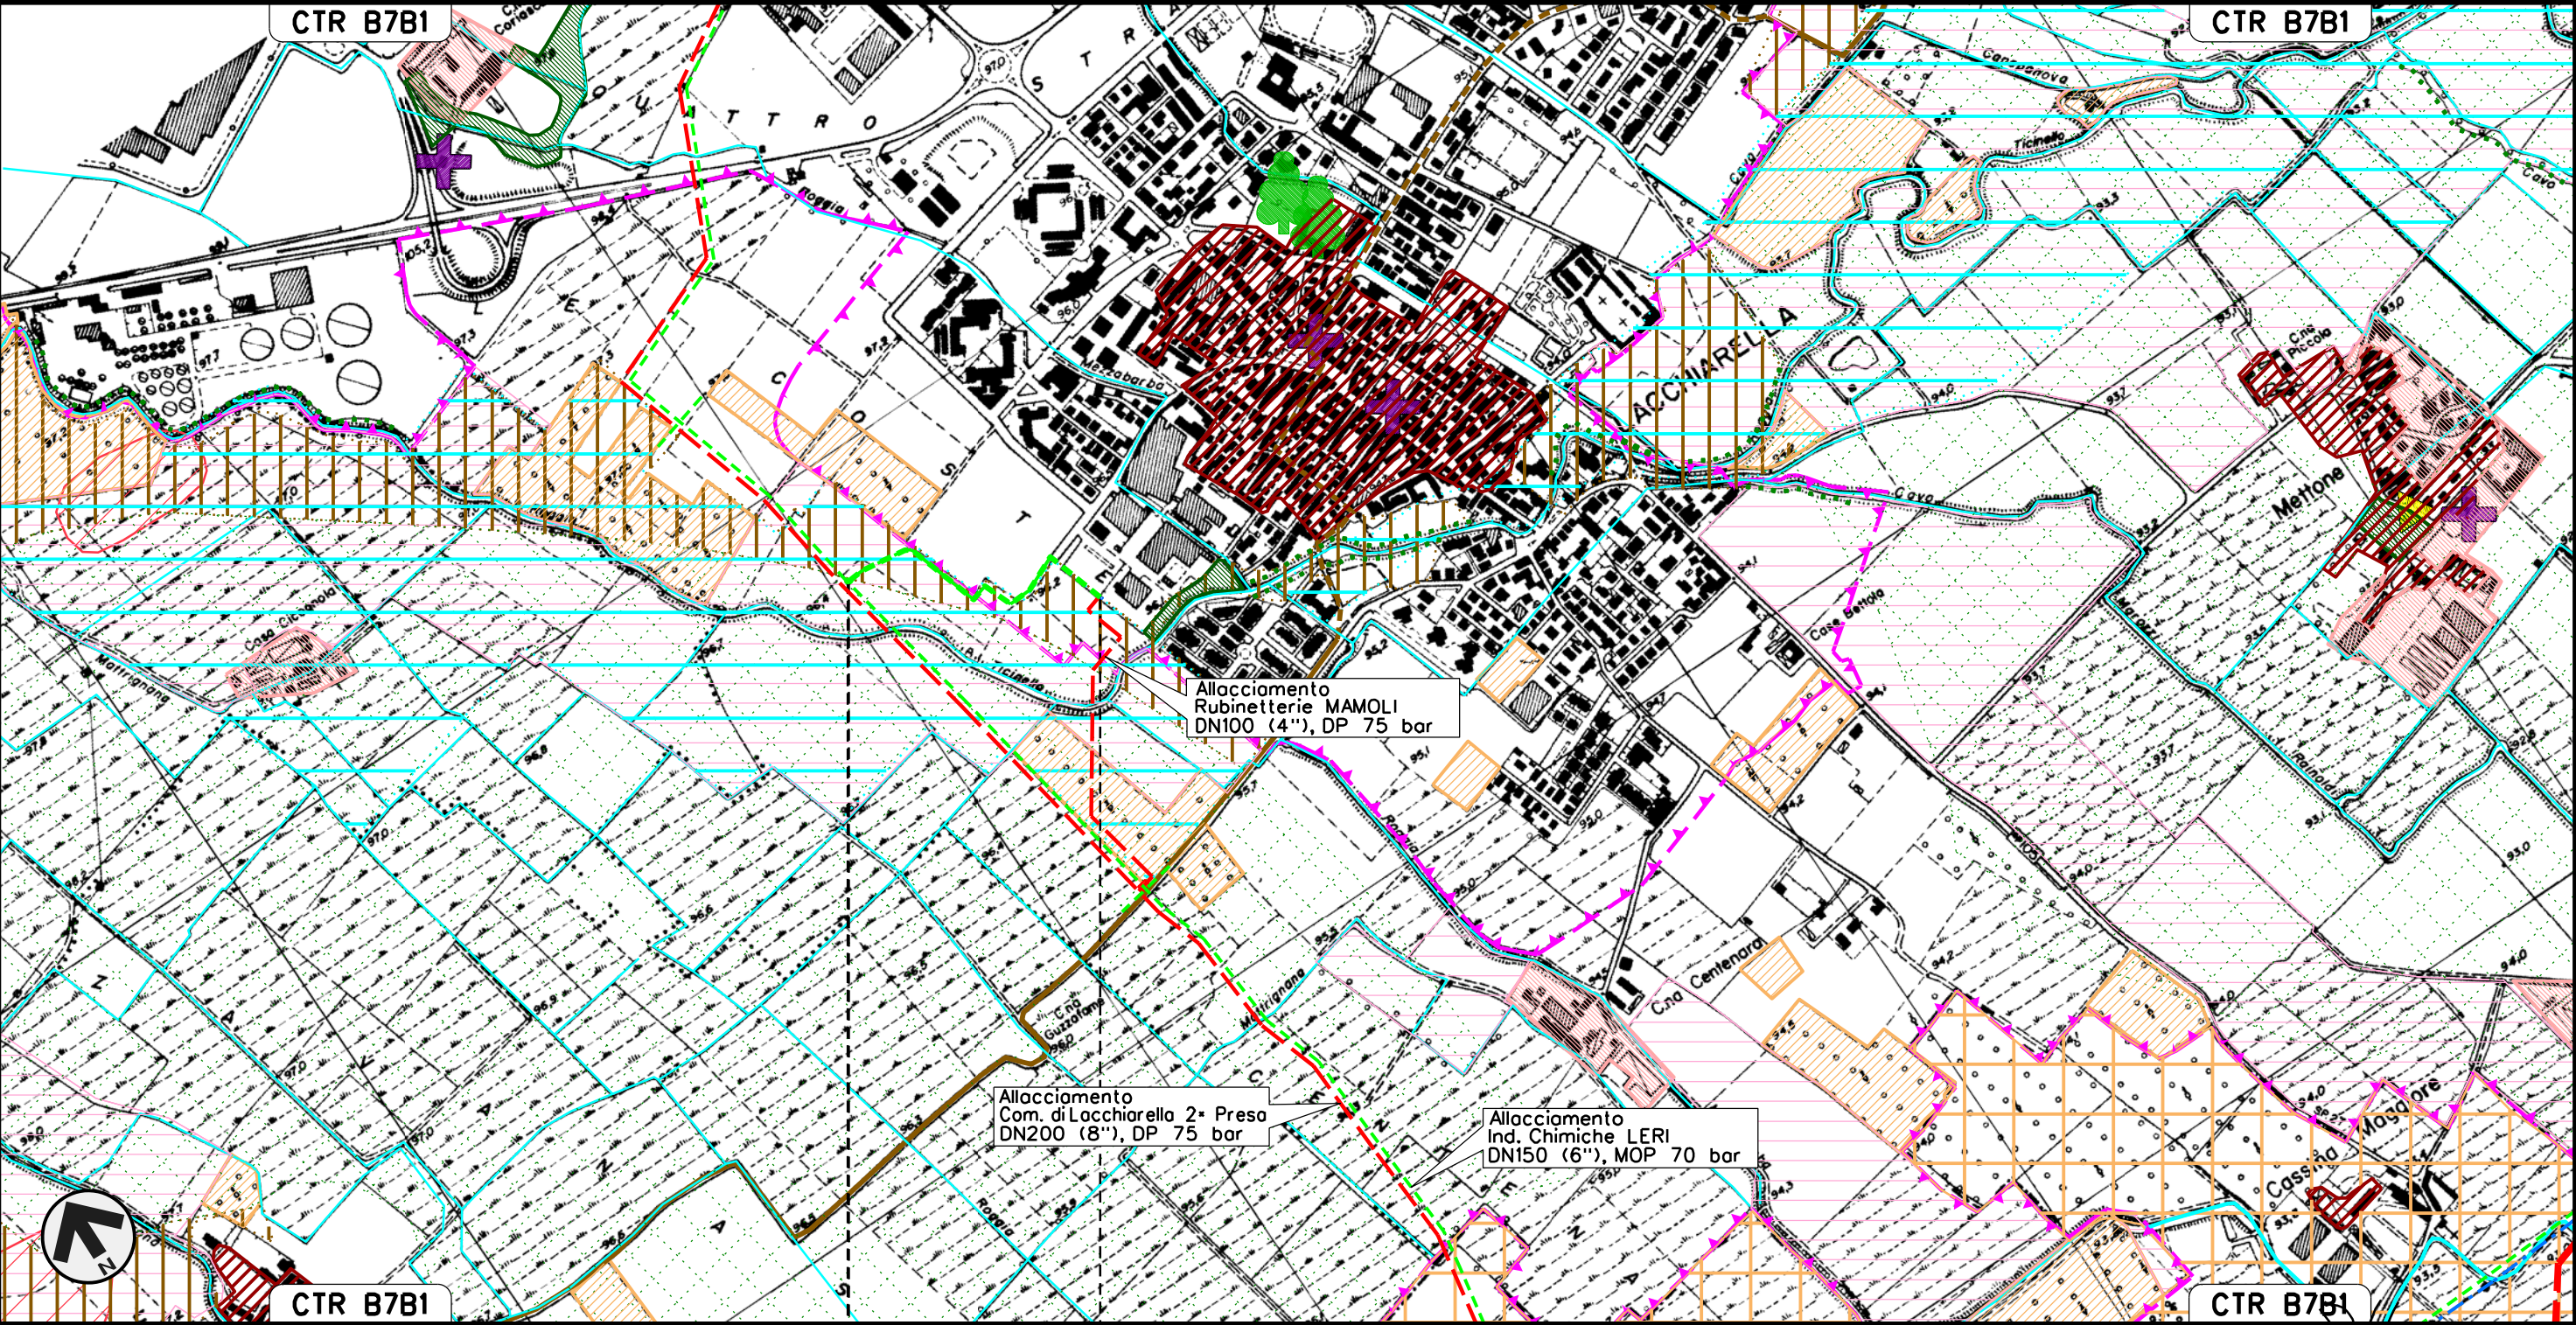

0 + 000      0 + 505  
LACCHIARELLA  
MILANO


P.I.O.S. N.1 km 0+010



Allacciamento Comune di Giussago 1a Presa  
DN 80 (3"), MOP 70 bar

Rimozione Condotte Esistenti  
STRUMENTI DI TUTELA E PIANIFICAZIONE PROVINCIALI

|   |          |                                |   |               |             |                                           |
|---|----------|--------------------------------|---|---------------|-------------|-------------------------------------------|
| 01   | 15-03-13 | EMISSIONE PER INTEGRAZIONE SIA | AGUZZI   | SEBASTIANELLI | FRASSINELLI | Foglio<br>18<br>di 34<br>Scala<br>1:10000 |
| 00   | 02-03-12 | EMISSIONE                      | AGUZZI   | SEBASTIANELLI | FRASSINELLI |                                           |
| INDICE                                                                                                   | DATA     | REVISIONI                      | ELABORATO   | VERIFICATO    | APPROVATO   |                                           |
|  <b>SNAM RETE GAS</b> |          |                                |  <b>Enereco</b><br>ENGINEERING AND CONSULTING |               |             | Dis. J01811-PPL-DW-400-0024               |
|   |          |                                | Comm. NR/11030   |               |             |                                           |

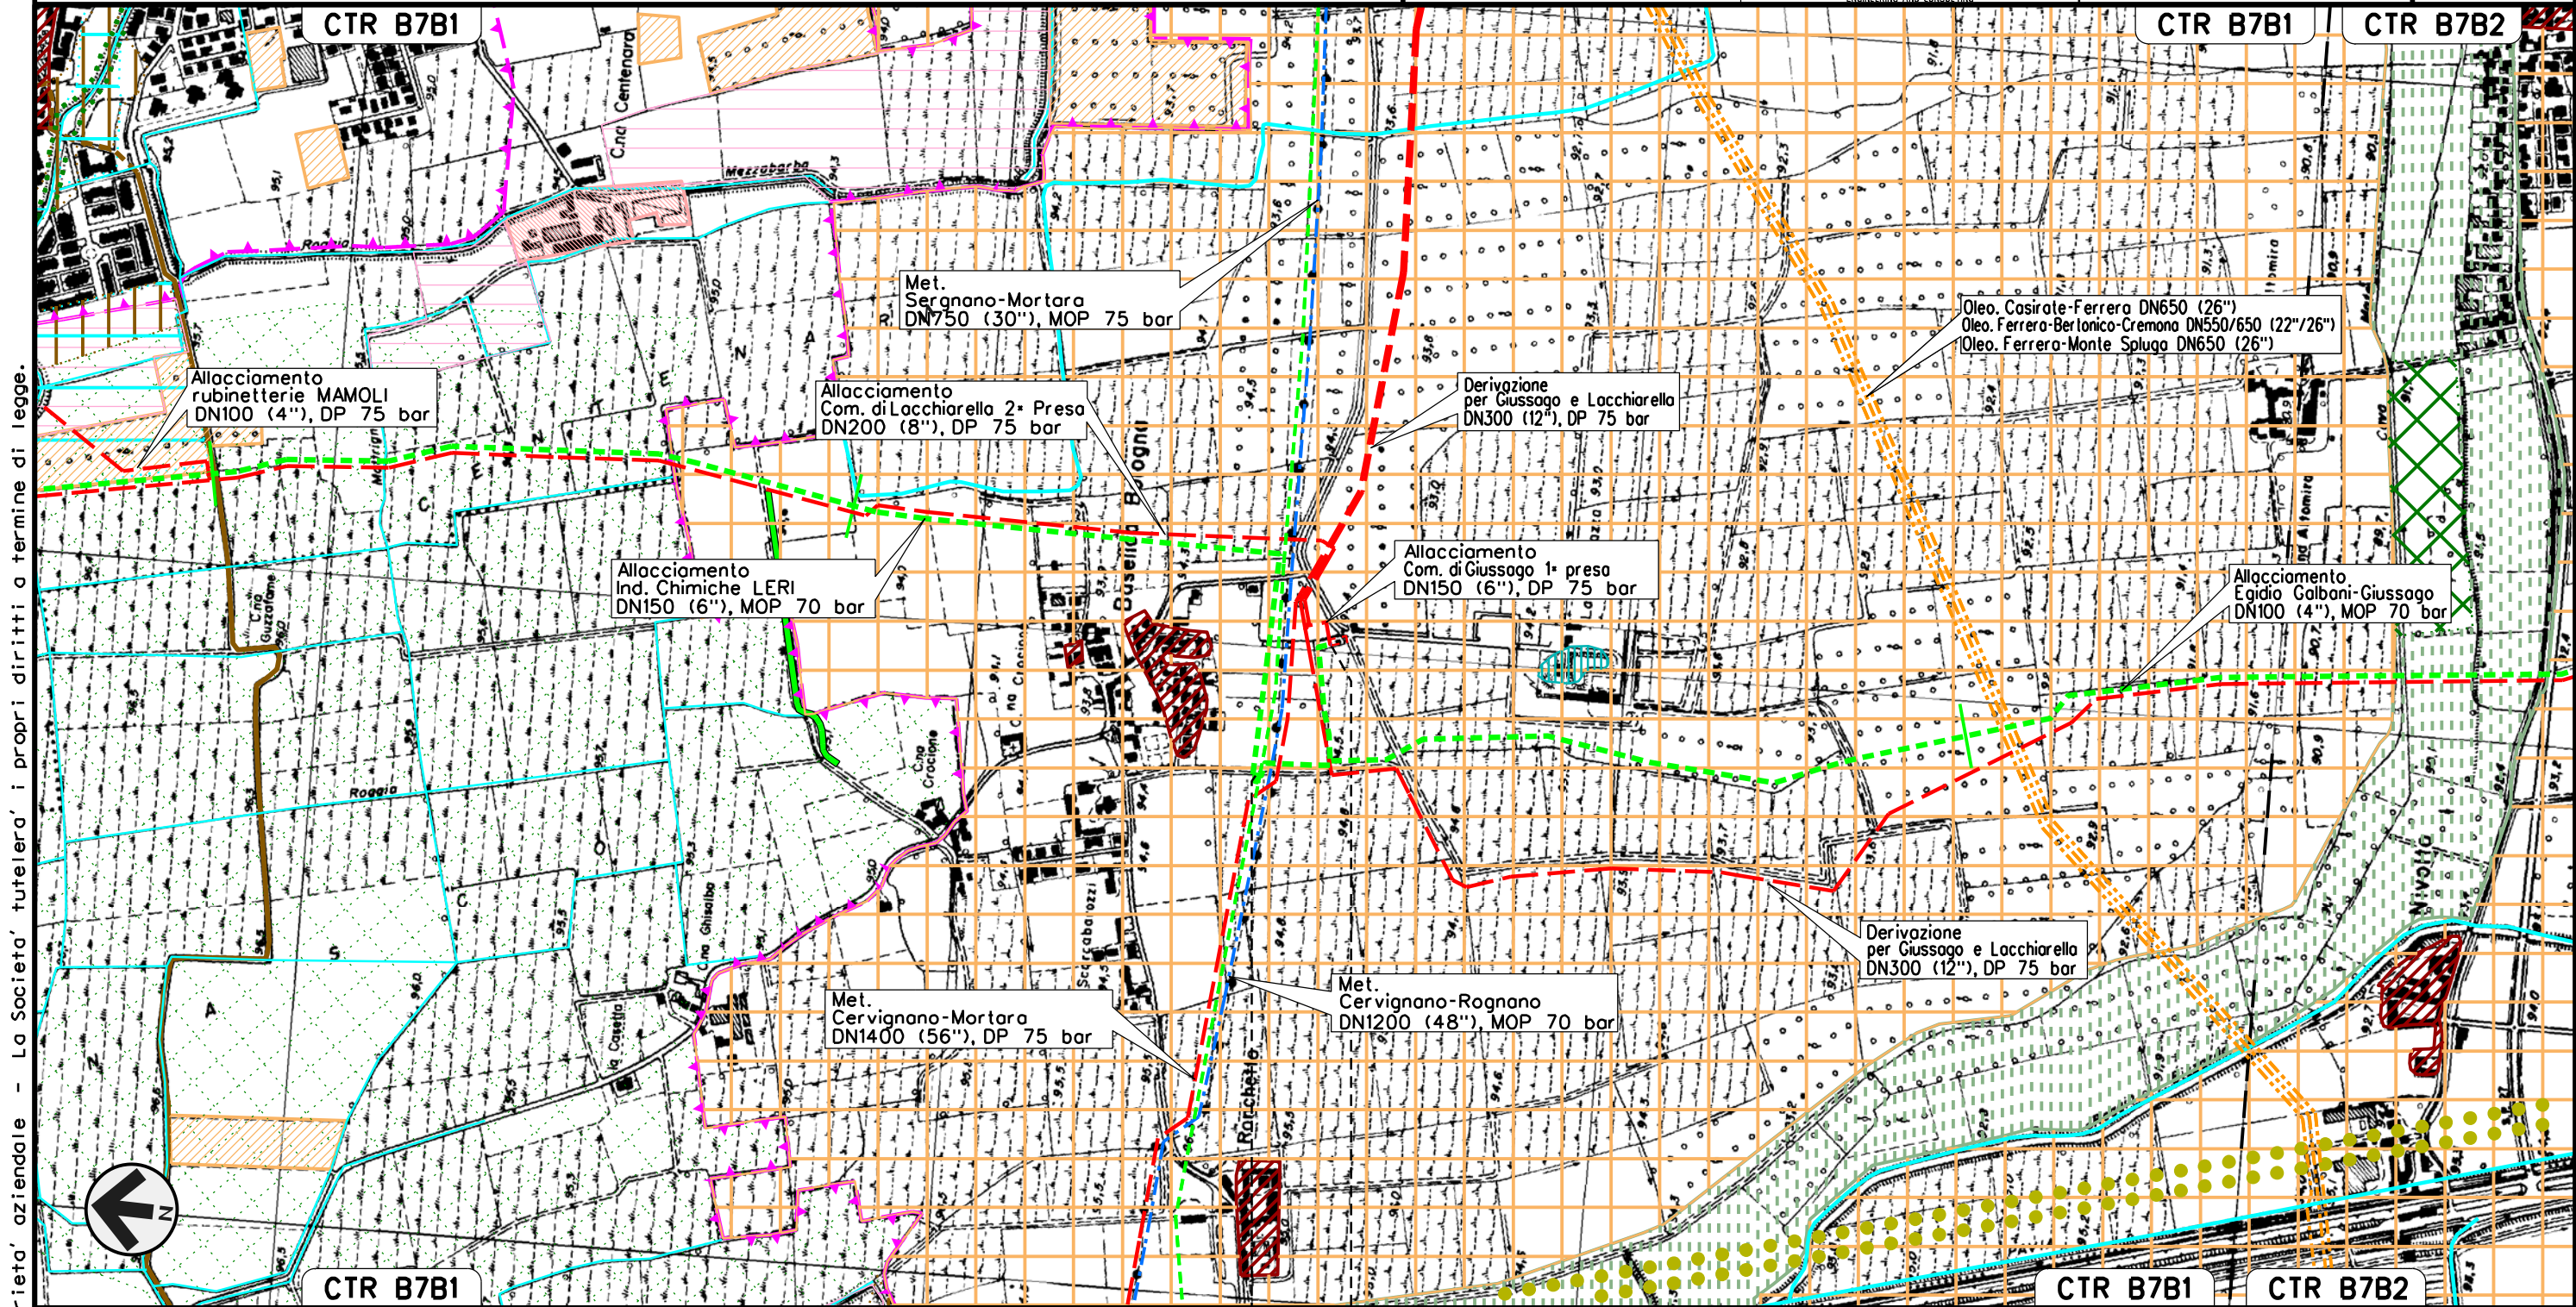

Il presente disegno e' di proprieta' aziendale - La Societa' tutelera' i propri diritti a termine di legge.

0 + 000 0 + 335

GIUSSAGO  
PAVIA

P.I.D.A. N.2 km 0+335





Allacciamento Egidio Galbani di Giussago

DN 100 (4"), MOP 70 bar

Rimozione Condotte Esistenti  
STRUMENTI DI TUTELA E PIANIFICAZIONE PROVINCIALI

|   |          |                                |                             |               |             |
|---|----------|--------------------------------|-----------------------------|---------------|-------------|
| 01   | 15-03-13 | EMISSIONE PER INTEGRAZIONE SIA | AGUZZI                      | SEBASTIANELLI | FRASSINELLI |
| 00   | 02-03-12 | EMISSIONE                      | AGUZZI                      | SEBASTIANELLI | FRASSINELLI |
| INDICE                                                                                                   | DATA     | R E V I S I O N I              | ELABORATO                   | VERIFICATO    | APPROVATO   |
|  <b>SNAM RETE GAS</b> |          |                                | Dis. J01811-PPL-DW-400-0024 |               |             |
|   |          |                                | Comm. NR/11030              |               |             |
|                       |          |                                |                             |               |             |

Foglio  
19  
di 34  
Scala  
1:10000

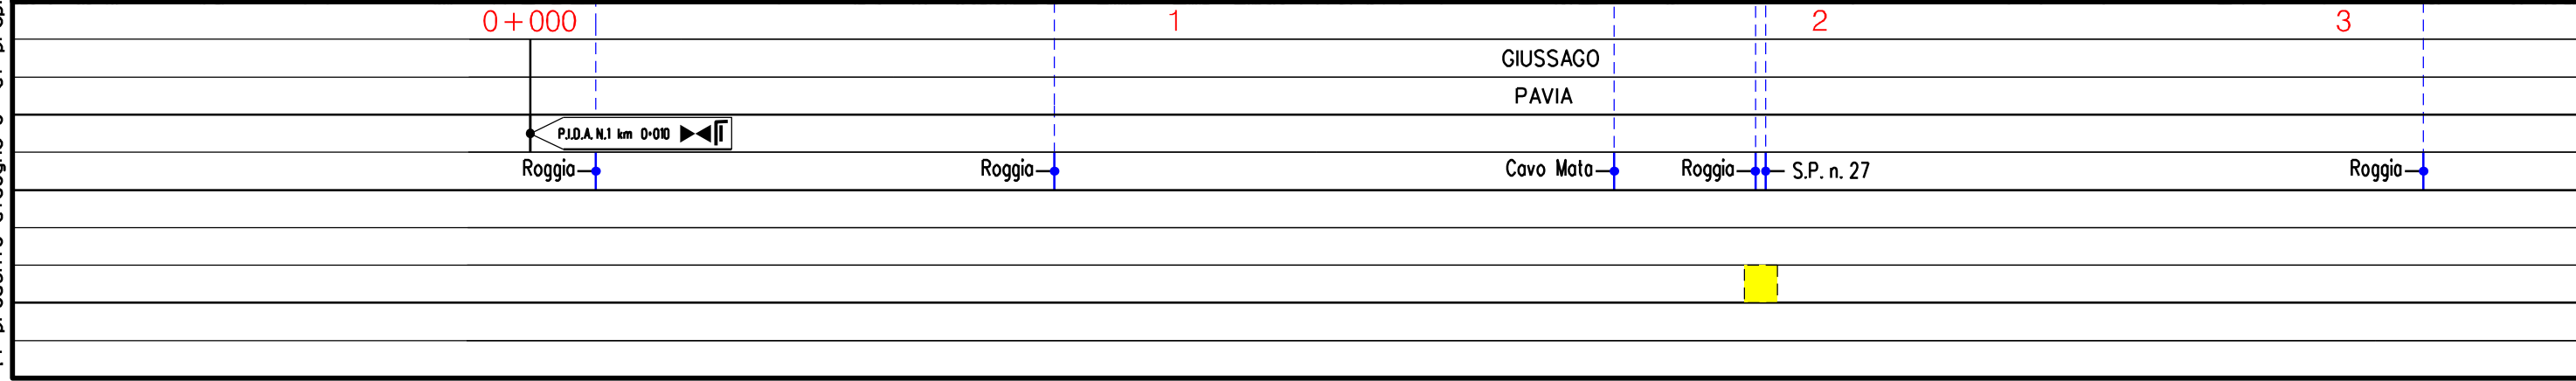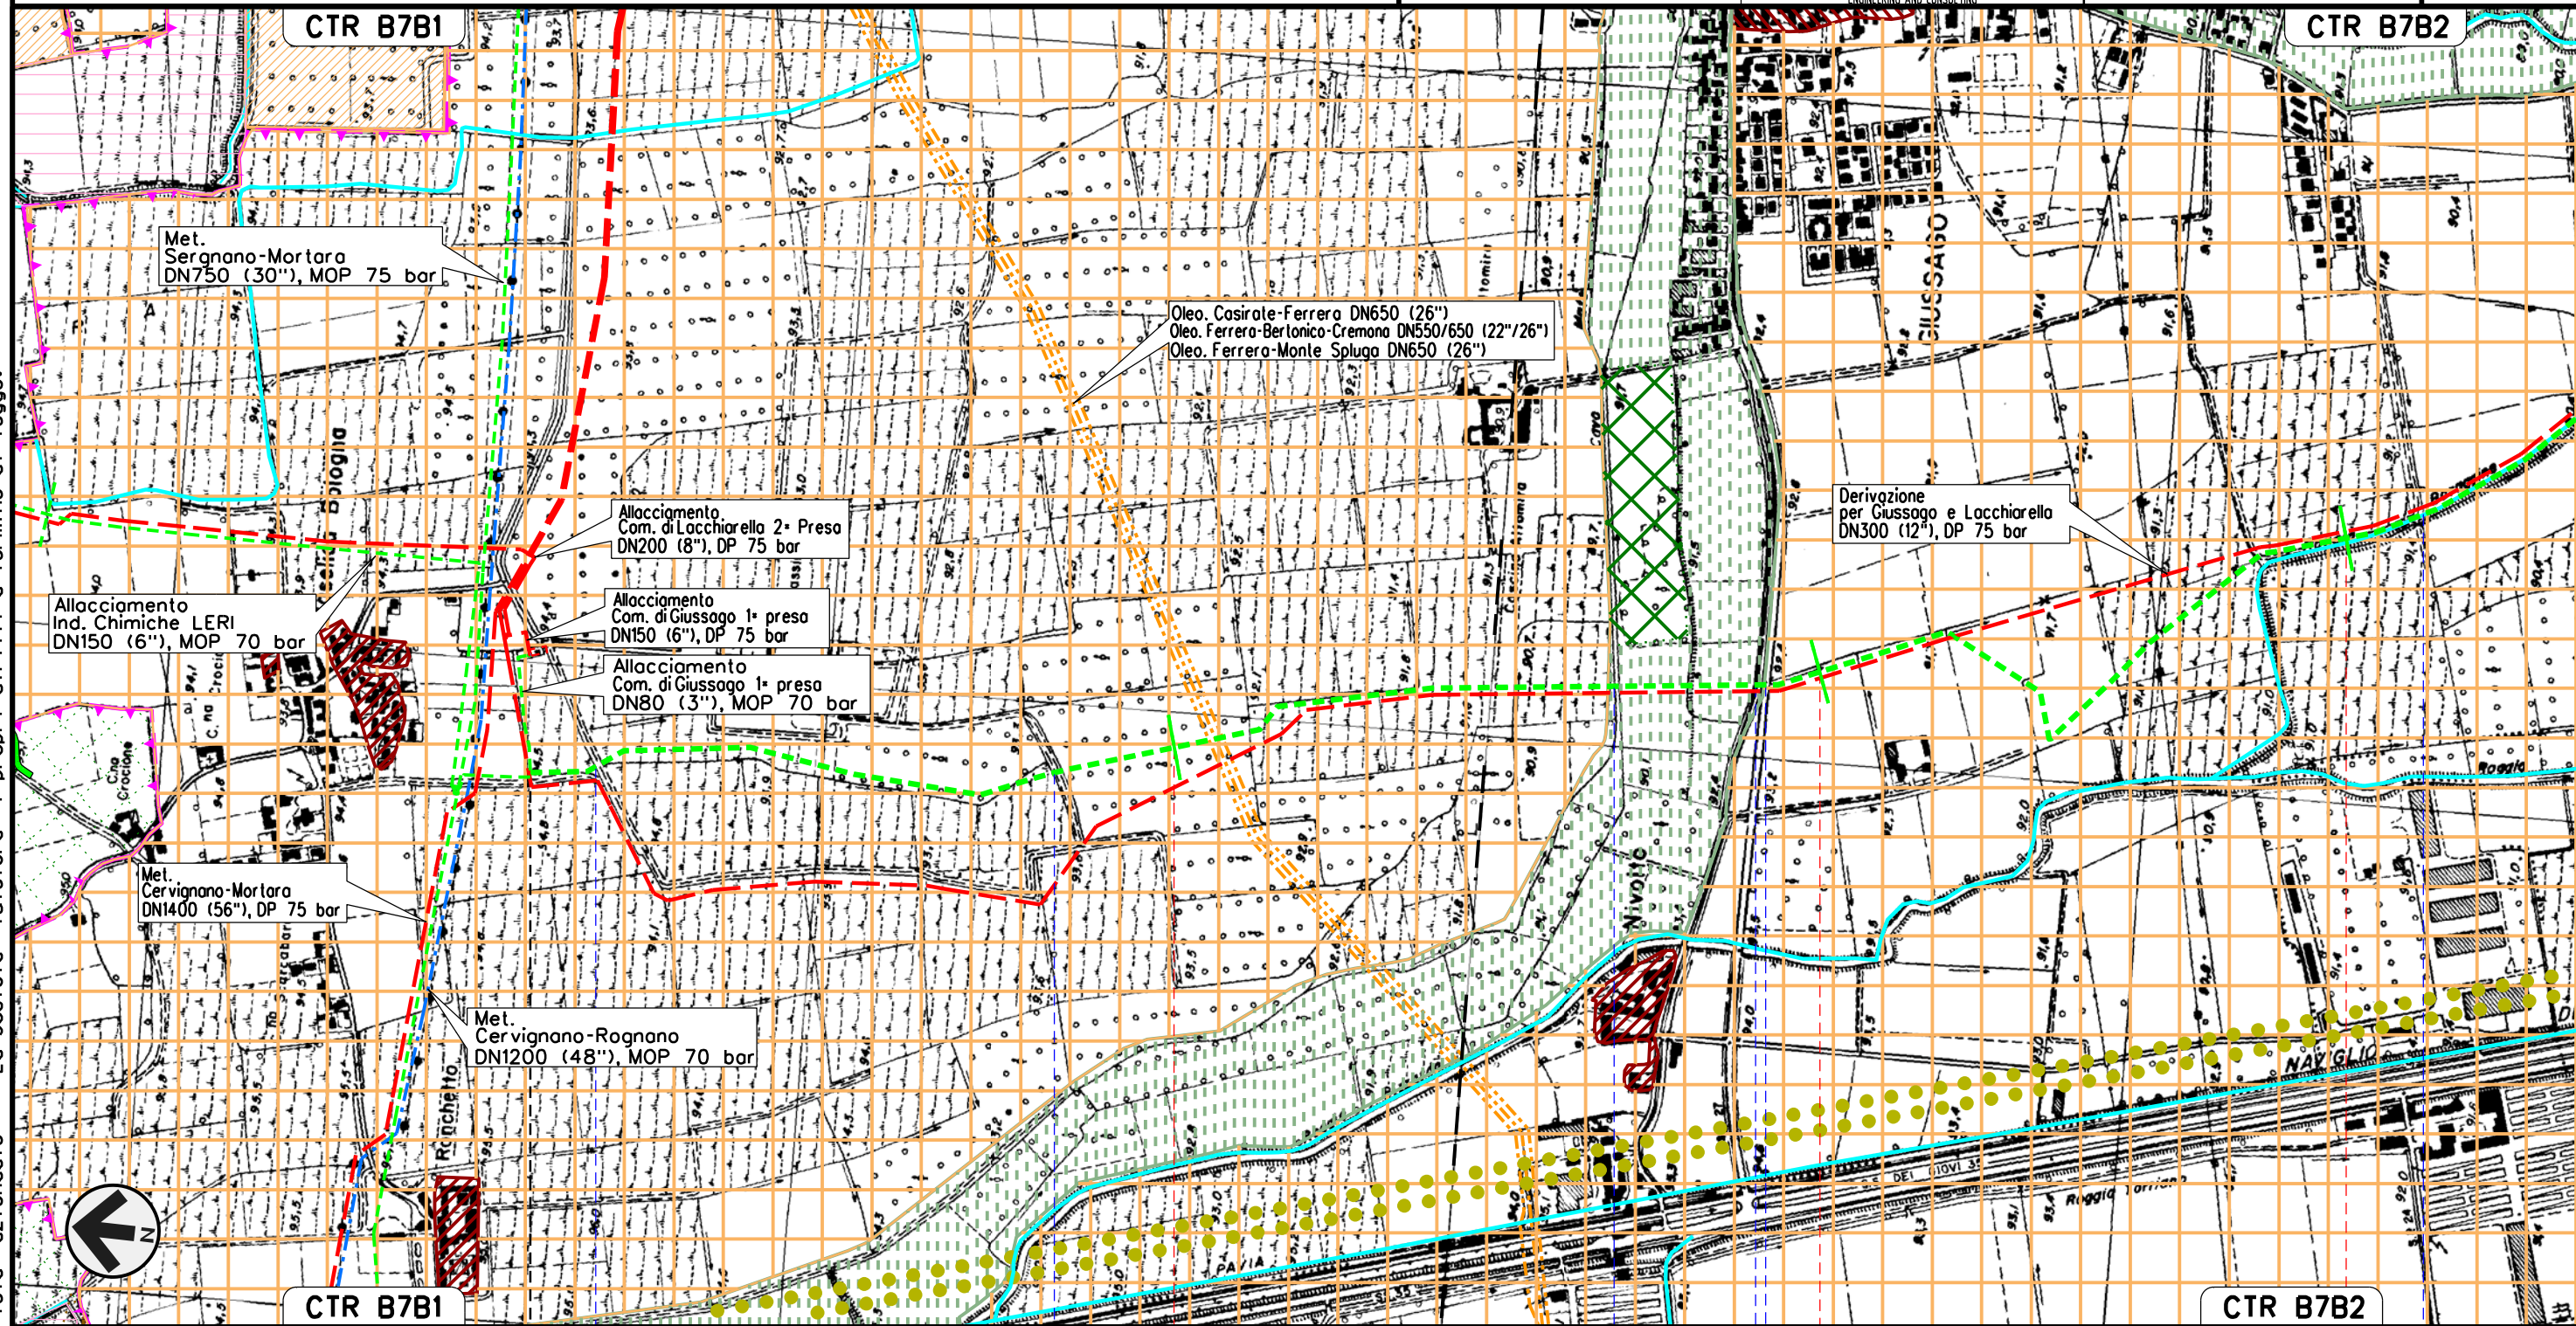

Il presente disegno e' di proprieta' aziendale - La Societa' tutelera' i propri diritti a termine di legge.





Il presente disegno e' di proprieta' aziendale - La Societa' tutelera' i propri diritti a termine di legge.

Allacciamento Egidio Galbani di Giussago

DN 100 (4"), MOP 70 bar

Rimozione Condotte Esistenti  
STRUMENTI DI TUTELA E PIANIFICAZIONE PROVINCIALI

|   |          |                                                                                     |  |                             |               |             |                       |
|---|----------|-------------------------------------------------------------------------------------|--|-----------------------------|---------------|-------------|-----------------------|
| 01   | 15-03-13 | EMISSIONE PER INTEGRAZIONE SIA                                                      |  | AGUZZI                      | SEBASTIANELLI | FRASSINELLI | Foglio<br>20<br>di 34 |
| 00   | 02-03-12 | EMISSIONE                                                                           |  | AGUZZI                      | SEBASTIANELLI | FRASSINELLI |                       |
| INDICE                                                                                                   | DATA     | R E V I S I O N I                                                                   |  | ELABORATO                   | VERIFICATO    | APPROVATO   |                       |
|  <b>SNAM RETE GAS</b> |          |  |  | Dis. J01811-PPL-DW-400-0024 |               |             | Scala<br>1:10000      |
|   |          |                                                                                     |  | Comm. NR/11030              |               |             |                       |

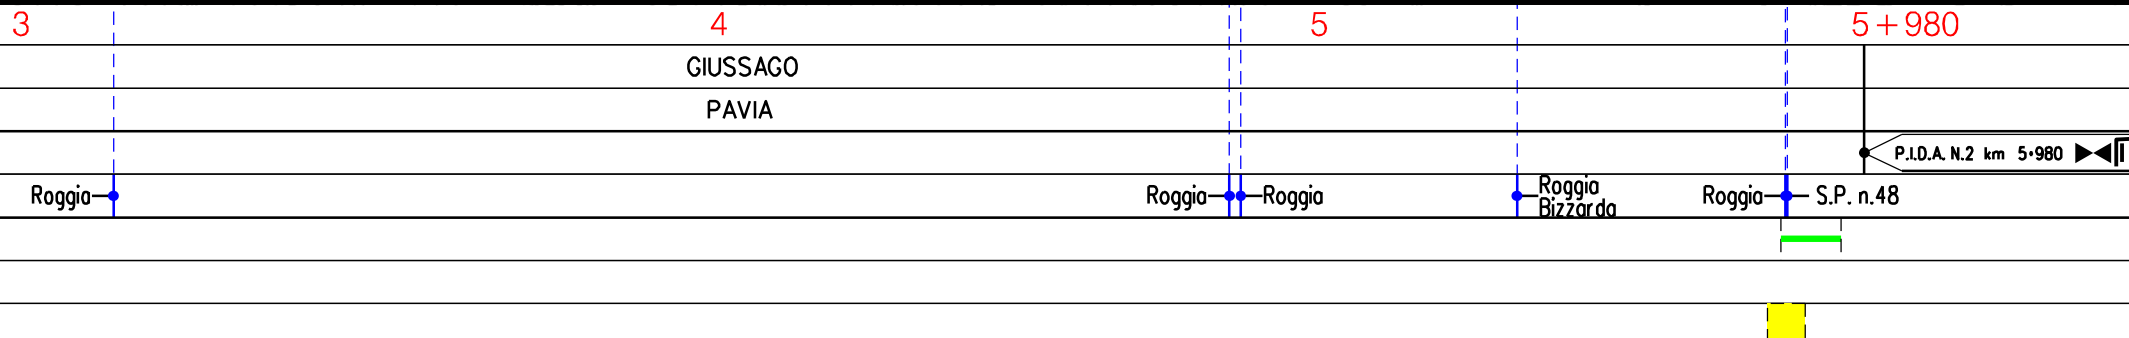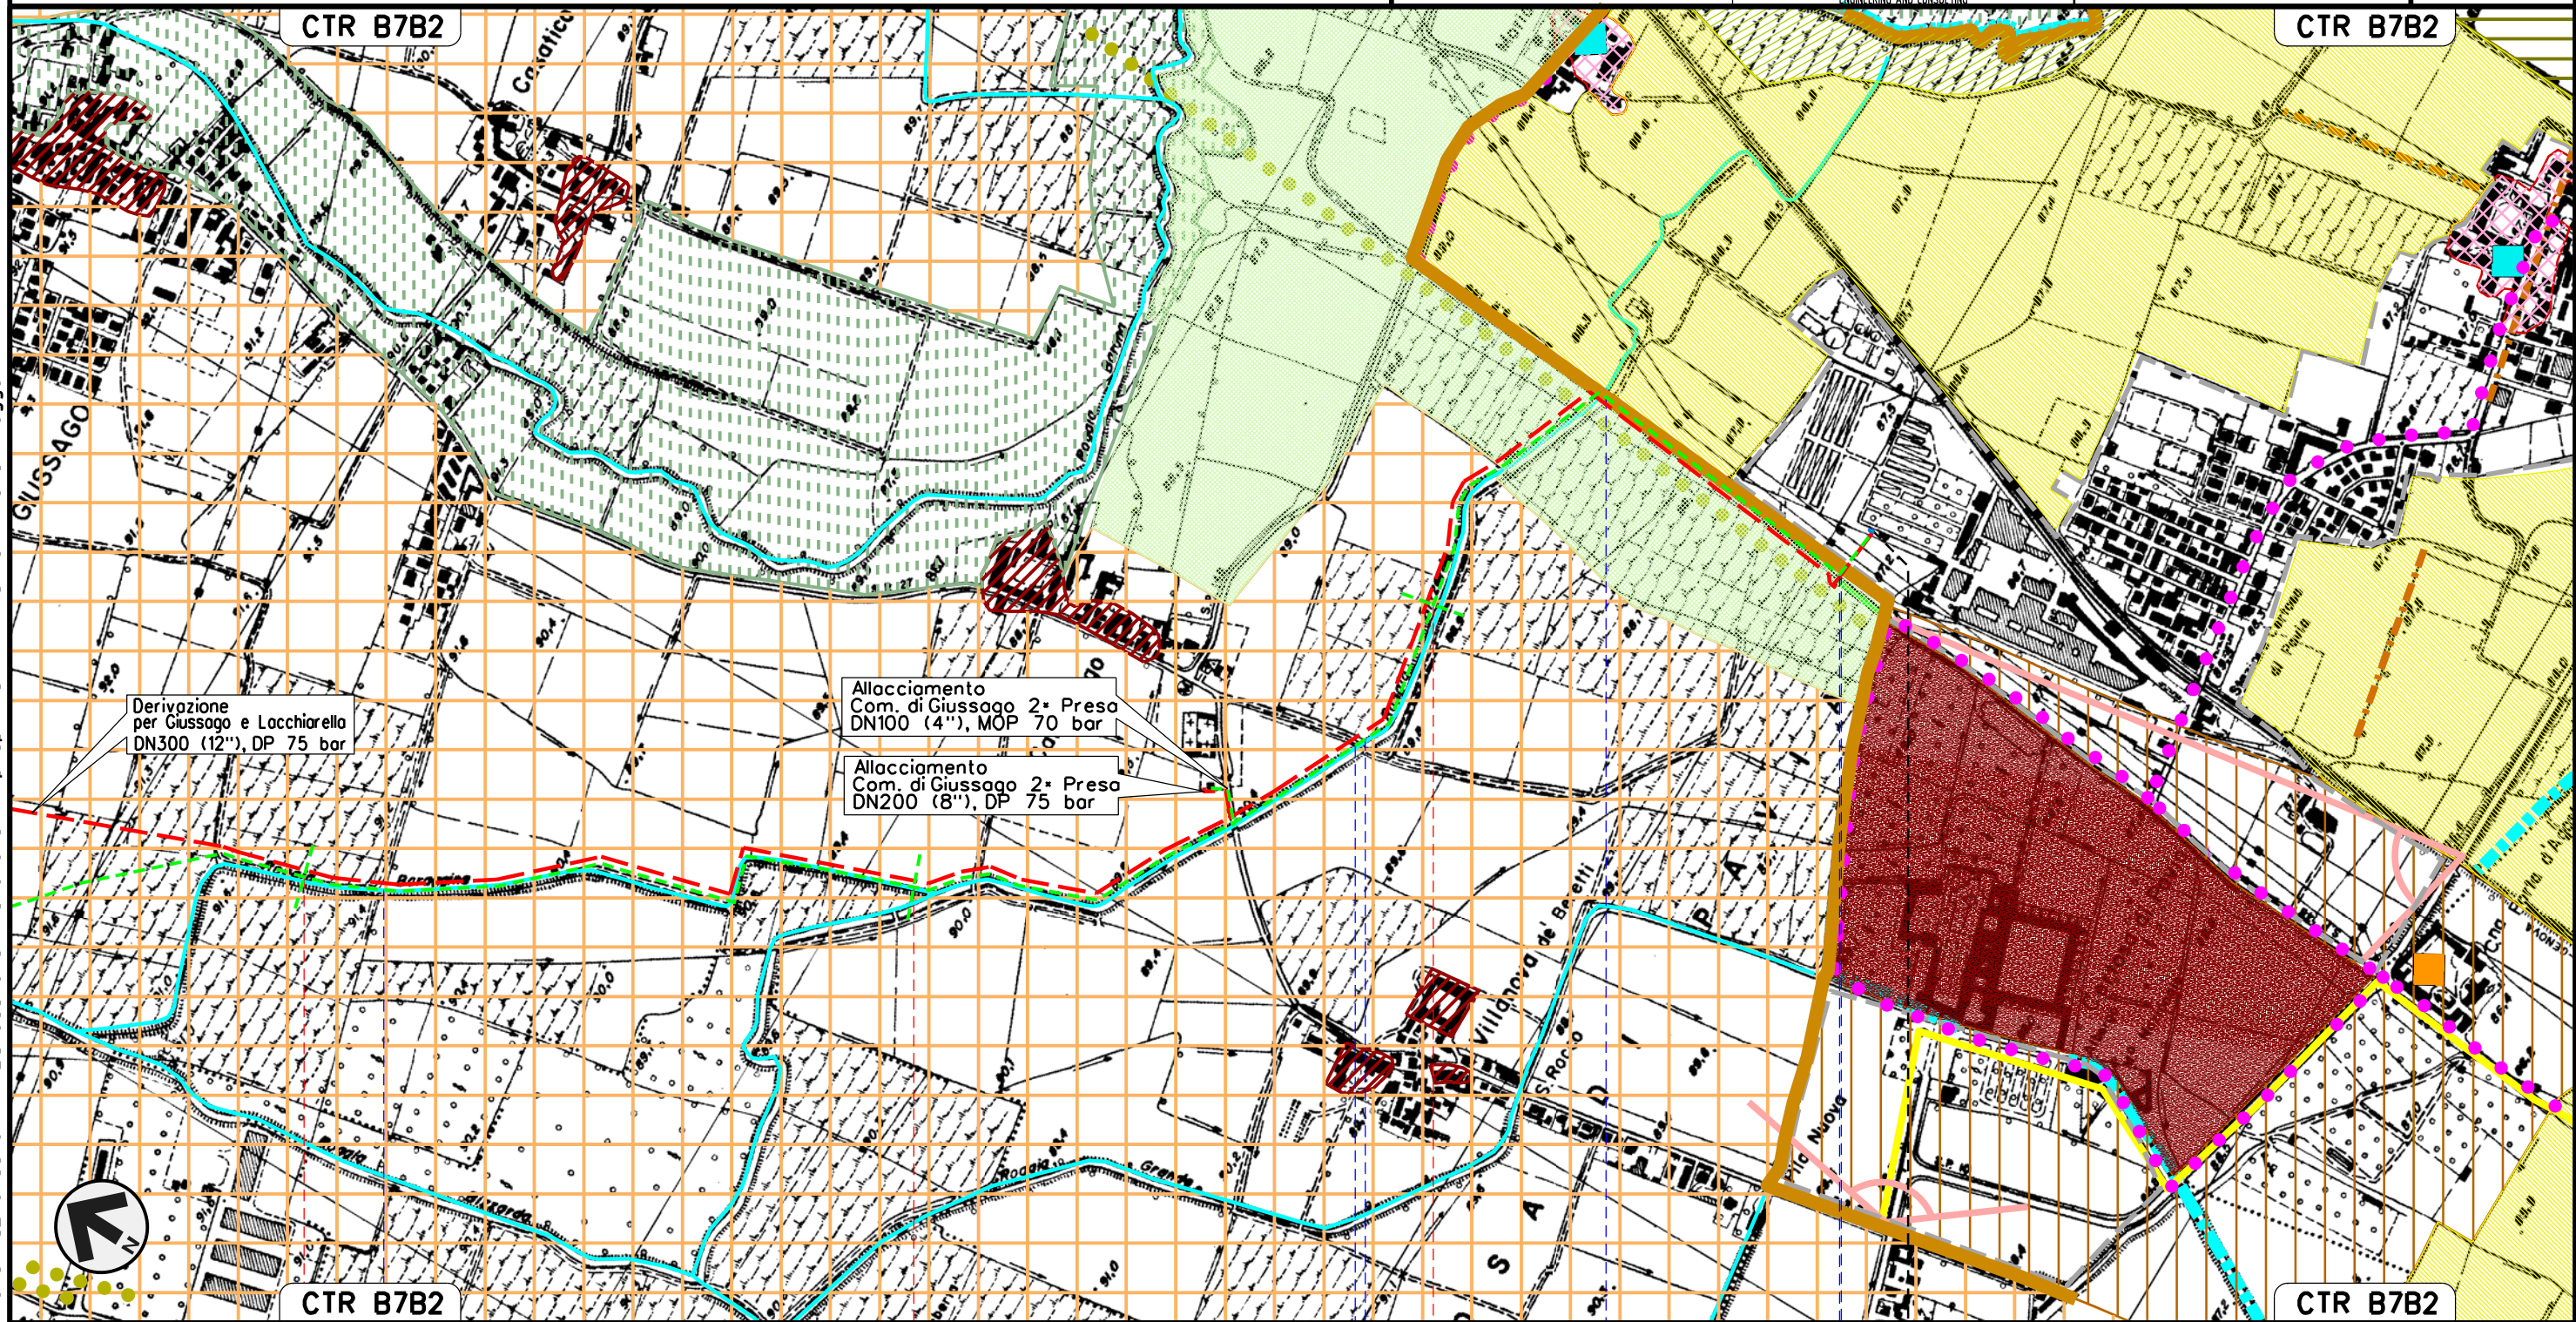




Il presente disegno e' di proprieta' aziendale - La Societa' tutelera' i propri diritti a termine di legge.

Allacciamento Comune di Giussago 2a presa  
DN 100 (4"), MOP 70 bar

Rimozione Condotte Esistenti  
STRUMENTI DI TUTELA E PIANIFICAZIONE PROVINCIALI

|               |          |                                |                             |               |             |
|---------------|----------|--------------------------------|-----------------------------|---------------|-------------|
| 01            | 15-03-13 | EMISSIONE PER INTEGRAZIONE SIA | AGUZZI                      | SEBASTIANELLI | FRASSINELLI |
| 00            | 02-03-12 | EMISSIONE                      | AGUZZI                      | SEBASTIANELLI | FRASSINELLI |
| INDICE        | DATA     | REVISIONI                      | ELABORATO                   | VERIFICATO    | APPROVATO   |
| SNAM RETE GAS |          |                                | Dis. J01811-PPL-DW-400-0024 |               |             |
| Enereco       |          |                                | Comm. NR/11030              |               |             |
|               |          |                                | Sca                         |               |             |

|        |         |
|--------|---------|
| Foglio | 21      |
| di     | 34      |
| Sca    | 1:10000 |

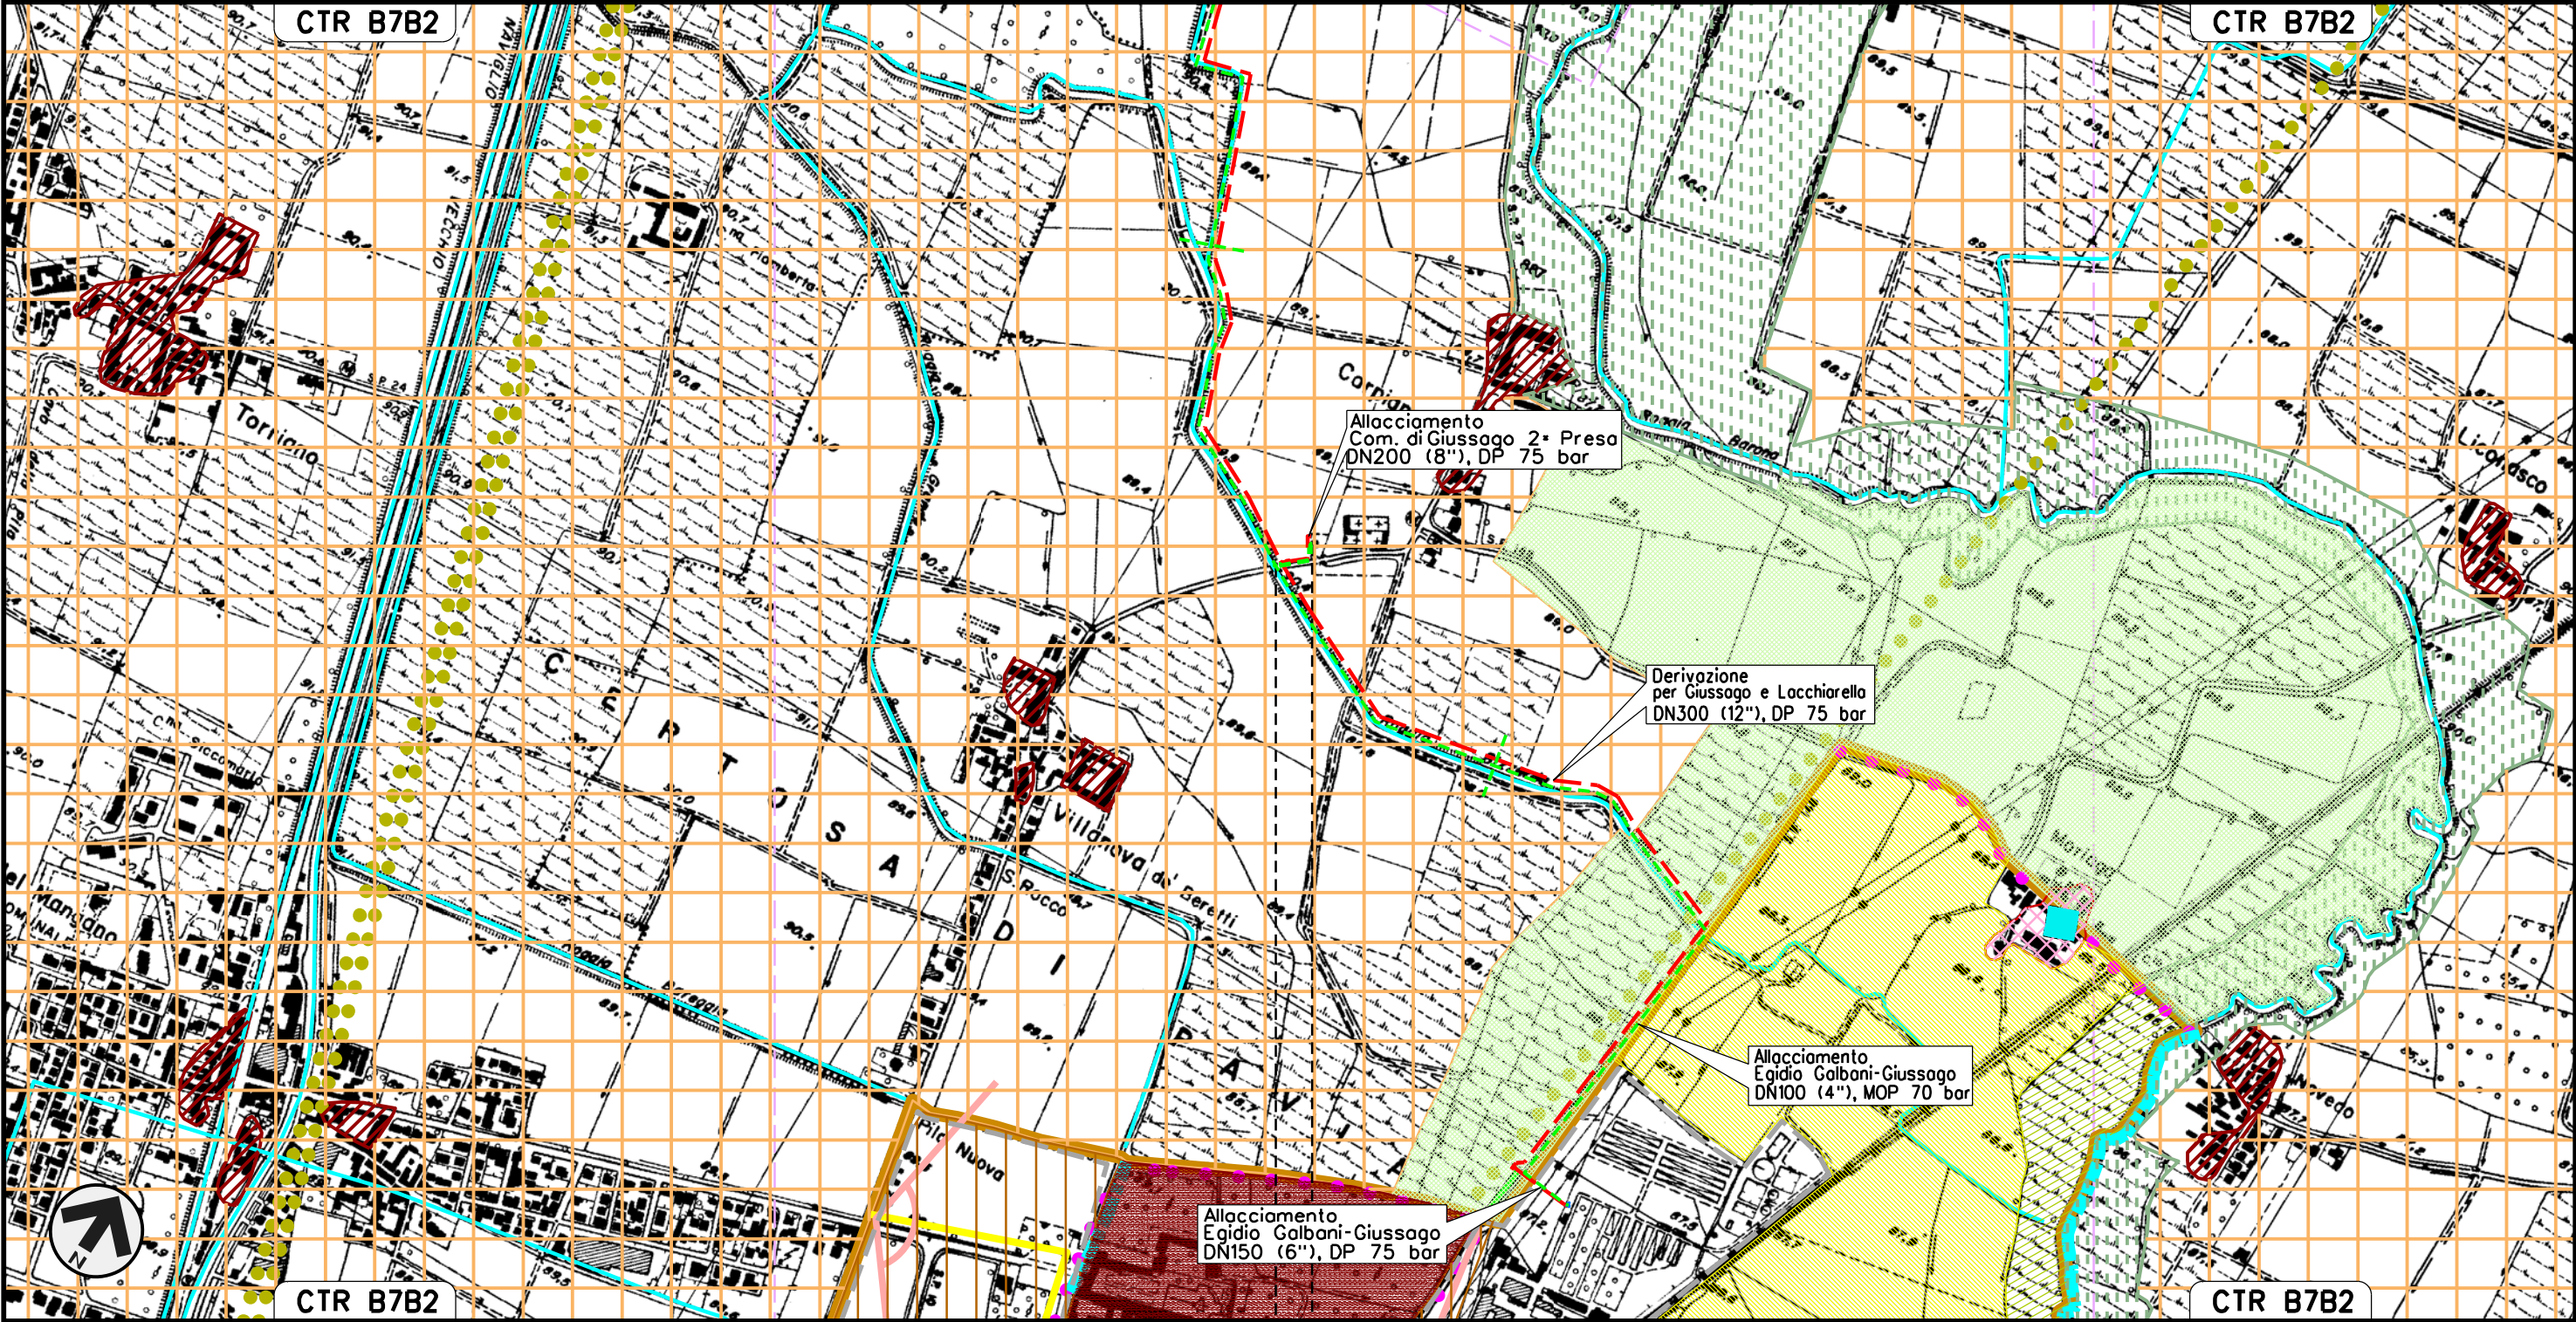




Tratto met. Rognano-Cusago da smantellare  
per inserimento nuovo impianto DN 500 (20"), MOP 64 bar

Rimozione Condotte Esistenti  
STRUMENTI DI TUTELA E PIANIFICAZIONE PROVINCIALI

|               |          |                                |                             |               |             |
|---------------|----------|--------------------------------|-----------------------------|---------------|-------------|
| 01            | 15-03-13 | EMISSIONE PER INTEGRAZIONE SIA | AGUZZI                      | SEBASTIANELLI | FRASSINELLI |
| 00            | 02-03-12 | EMISSIONE                      | AGUZZI                      | SEBASTIANELLI | FRASSINELLI |
| INDICE        | DATA     | R E V I S I O N I              | ELABORATO                   | VERIFICATO    | APPROVATO   |
| SNAM RETE GAS |          |                                | Dis. J01811-PPL-DW-400-0024 |               |             |
| Enereco       |          |                                | Comm. NR/11030              |               |             |

Foglio  
22  
di 34  
Scala  
1:10000

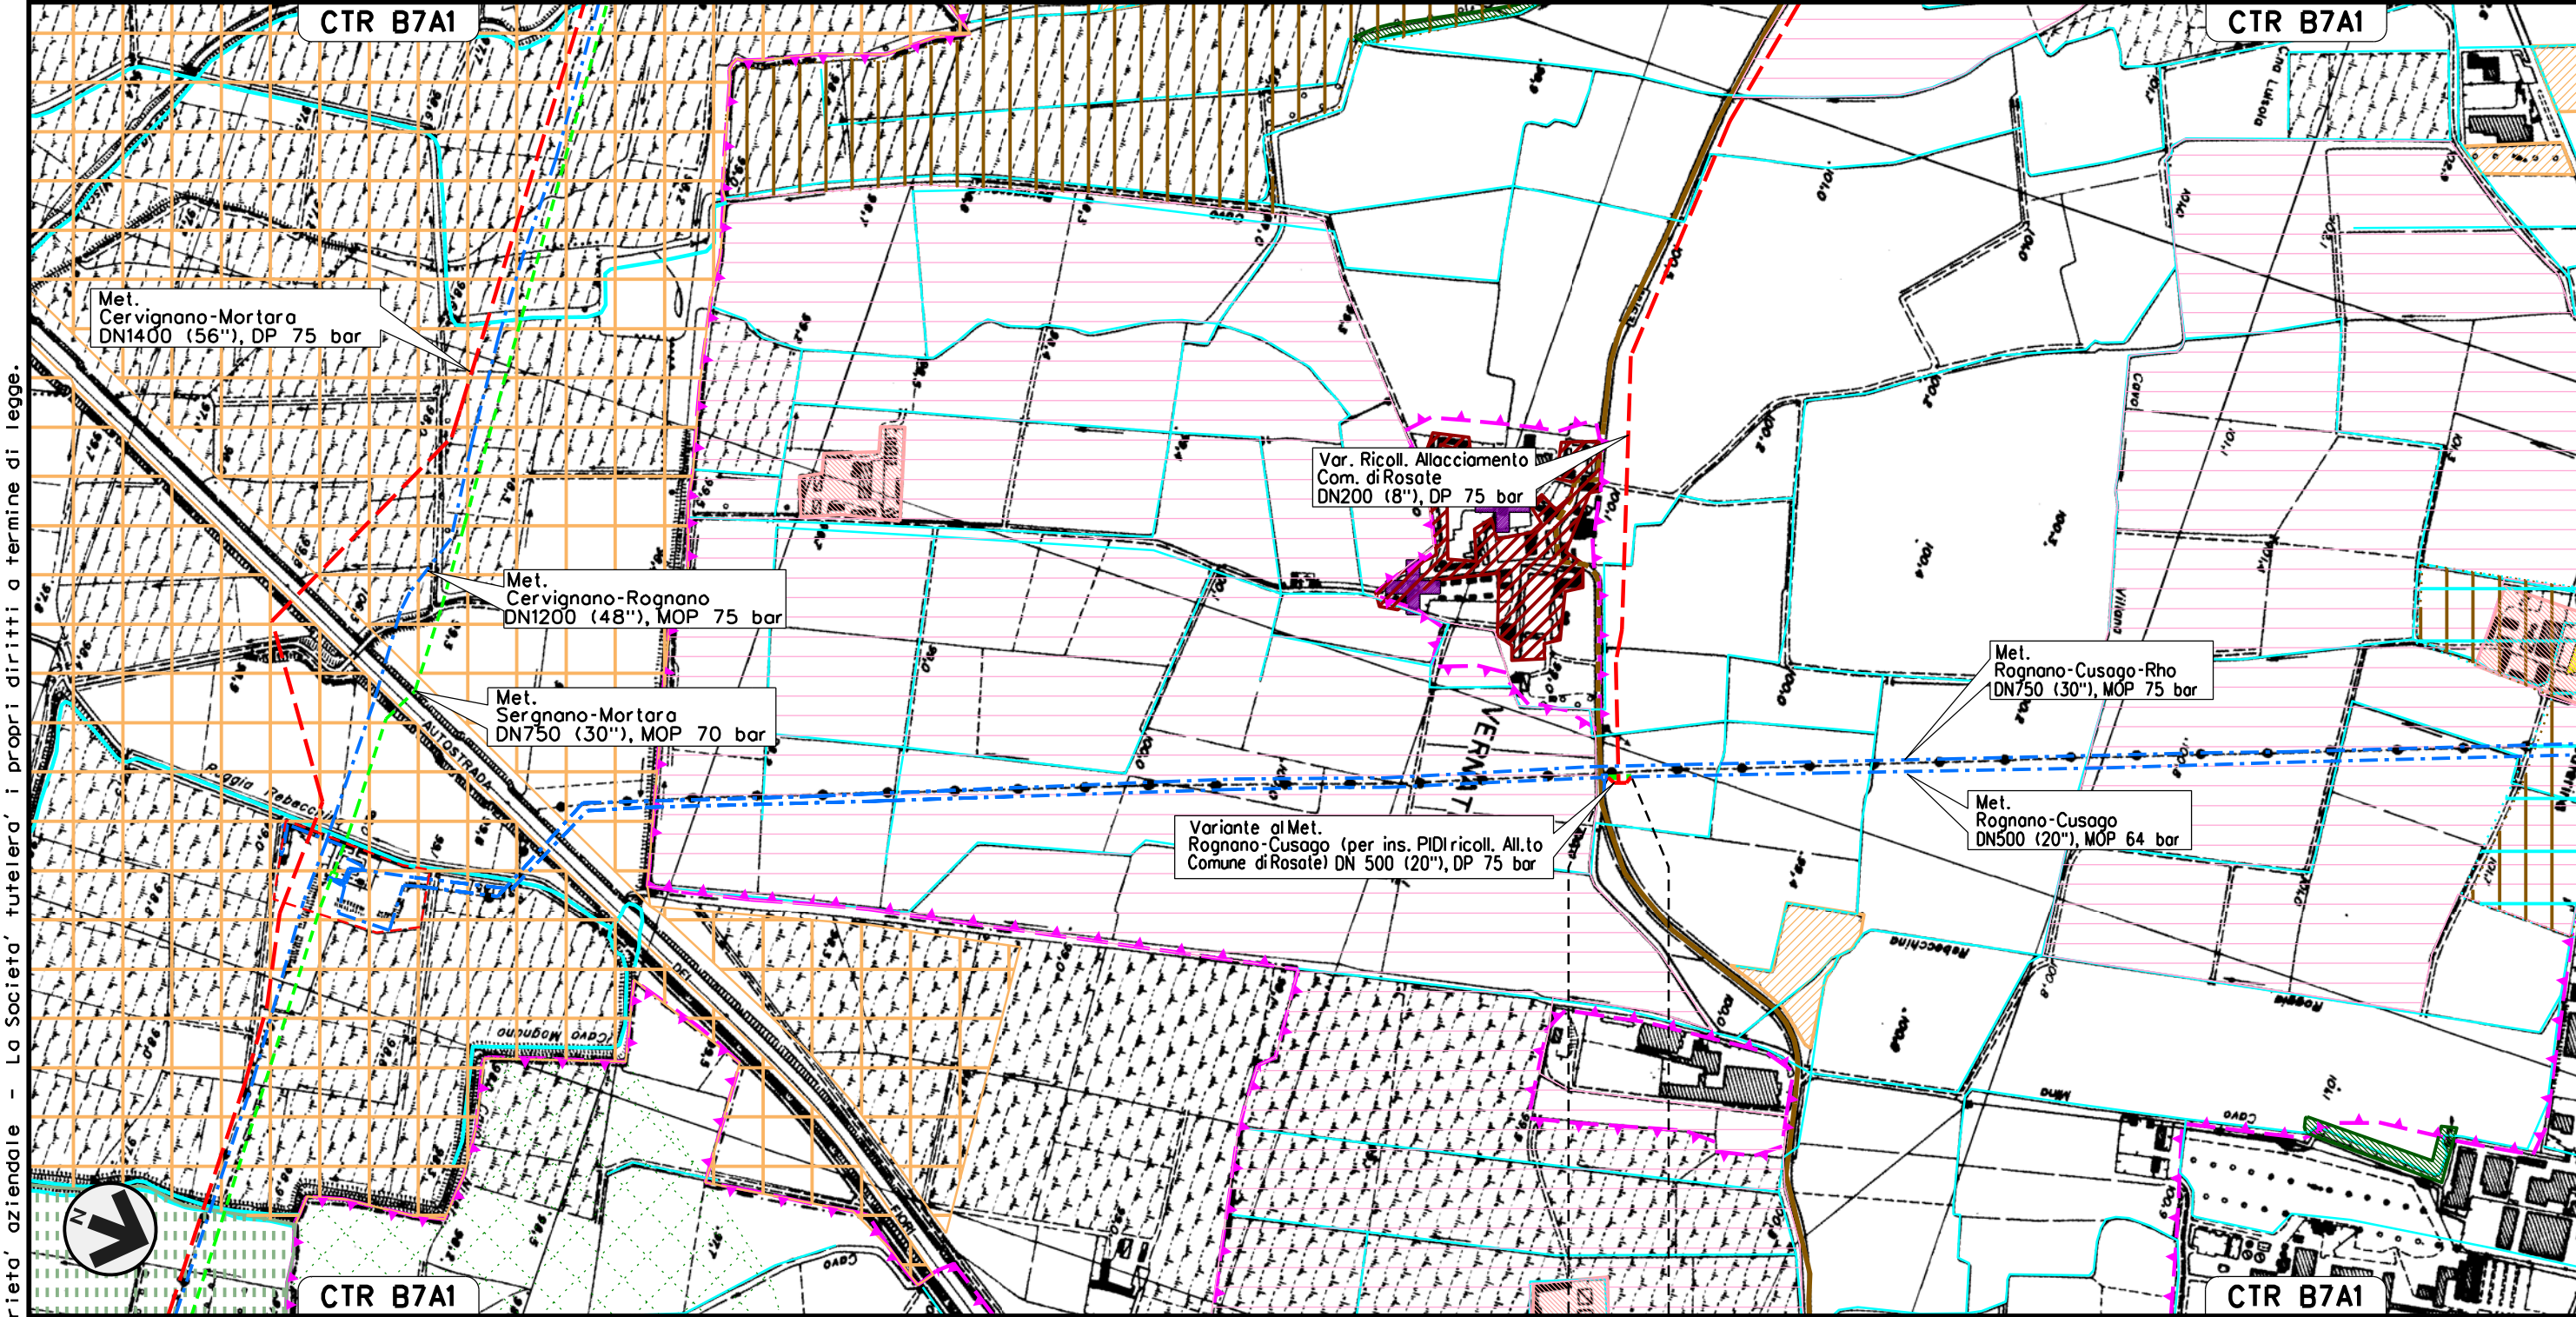

0 + 000 0 + 035

VERNATE  
MILANO

Il presente disegno e' di proprieta' aziendale - La Societa' tutelera' i propri diritti a termine di legge.





Il presente disegno e' di proprieta' aziendale - La Societa' tutelera' i propri diritti a termine di legge.

Allacciamento Comune di Rosate  
DN 100 (4"), MOP 70 bar

Rimozione Condotte Esistenti  
STRUMENTI DI TUTELA E PIANIFICAZIONE PROVINCIALI

|               |          |                                |                             |               |             |
|---------------|----------|--------------------------------|-----------------------------|---------------|-------------|
| 01            | 15-03-13 | EMISSIONE PER INTEGRAZIONE SIA | AGUZZI                      | SEBASTIANELLI | FRASSINELLI |
| 00            | 02-03-12 | EMISSIONE                      | AGUZZI                      | SEBASTIANELLI | FRASSINELLI |
| INDICE        | DATA     | R E V I S I O N I              |                             |               | ELABORATO   |
| SNAM RETE GAS |          |                                | Dis. J01811-PPL-DW-400-0024 |               |             |
| Enereco       |          |                                | Comm. NR/11030              |               |             |
|               |          |                                | Scala 1:10000               |               |             |

Foglio  
23  
di 34  
Scala  
1:10000

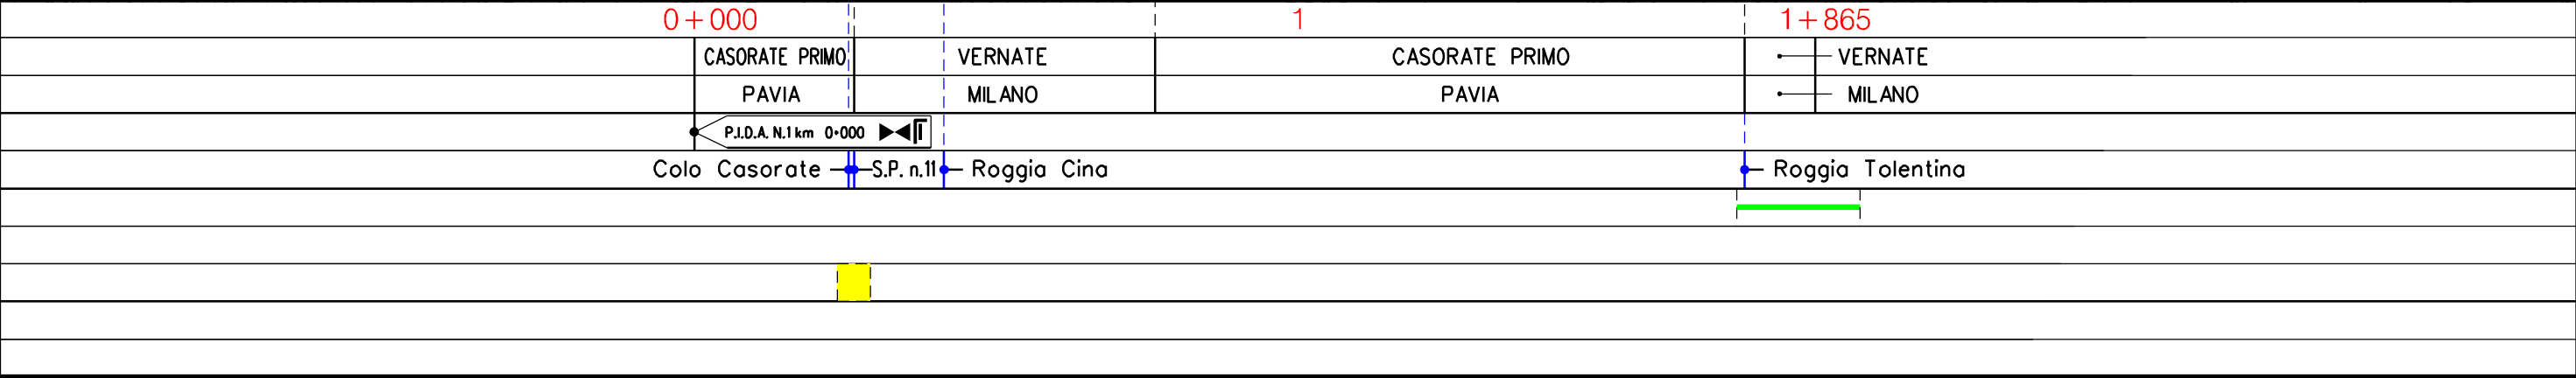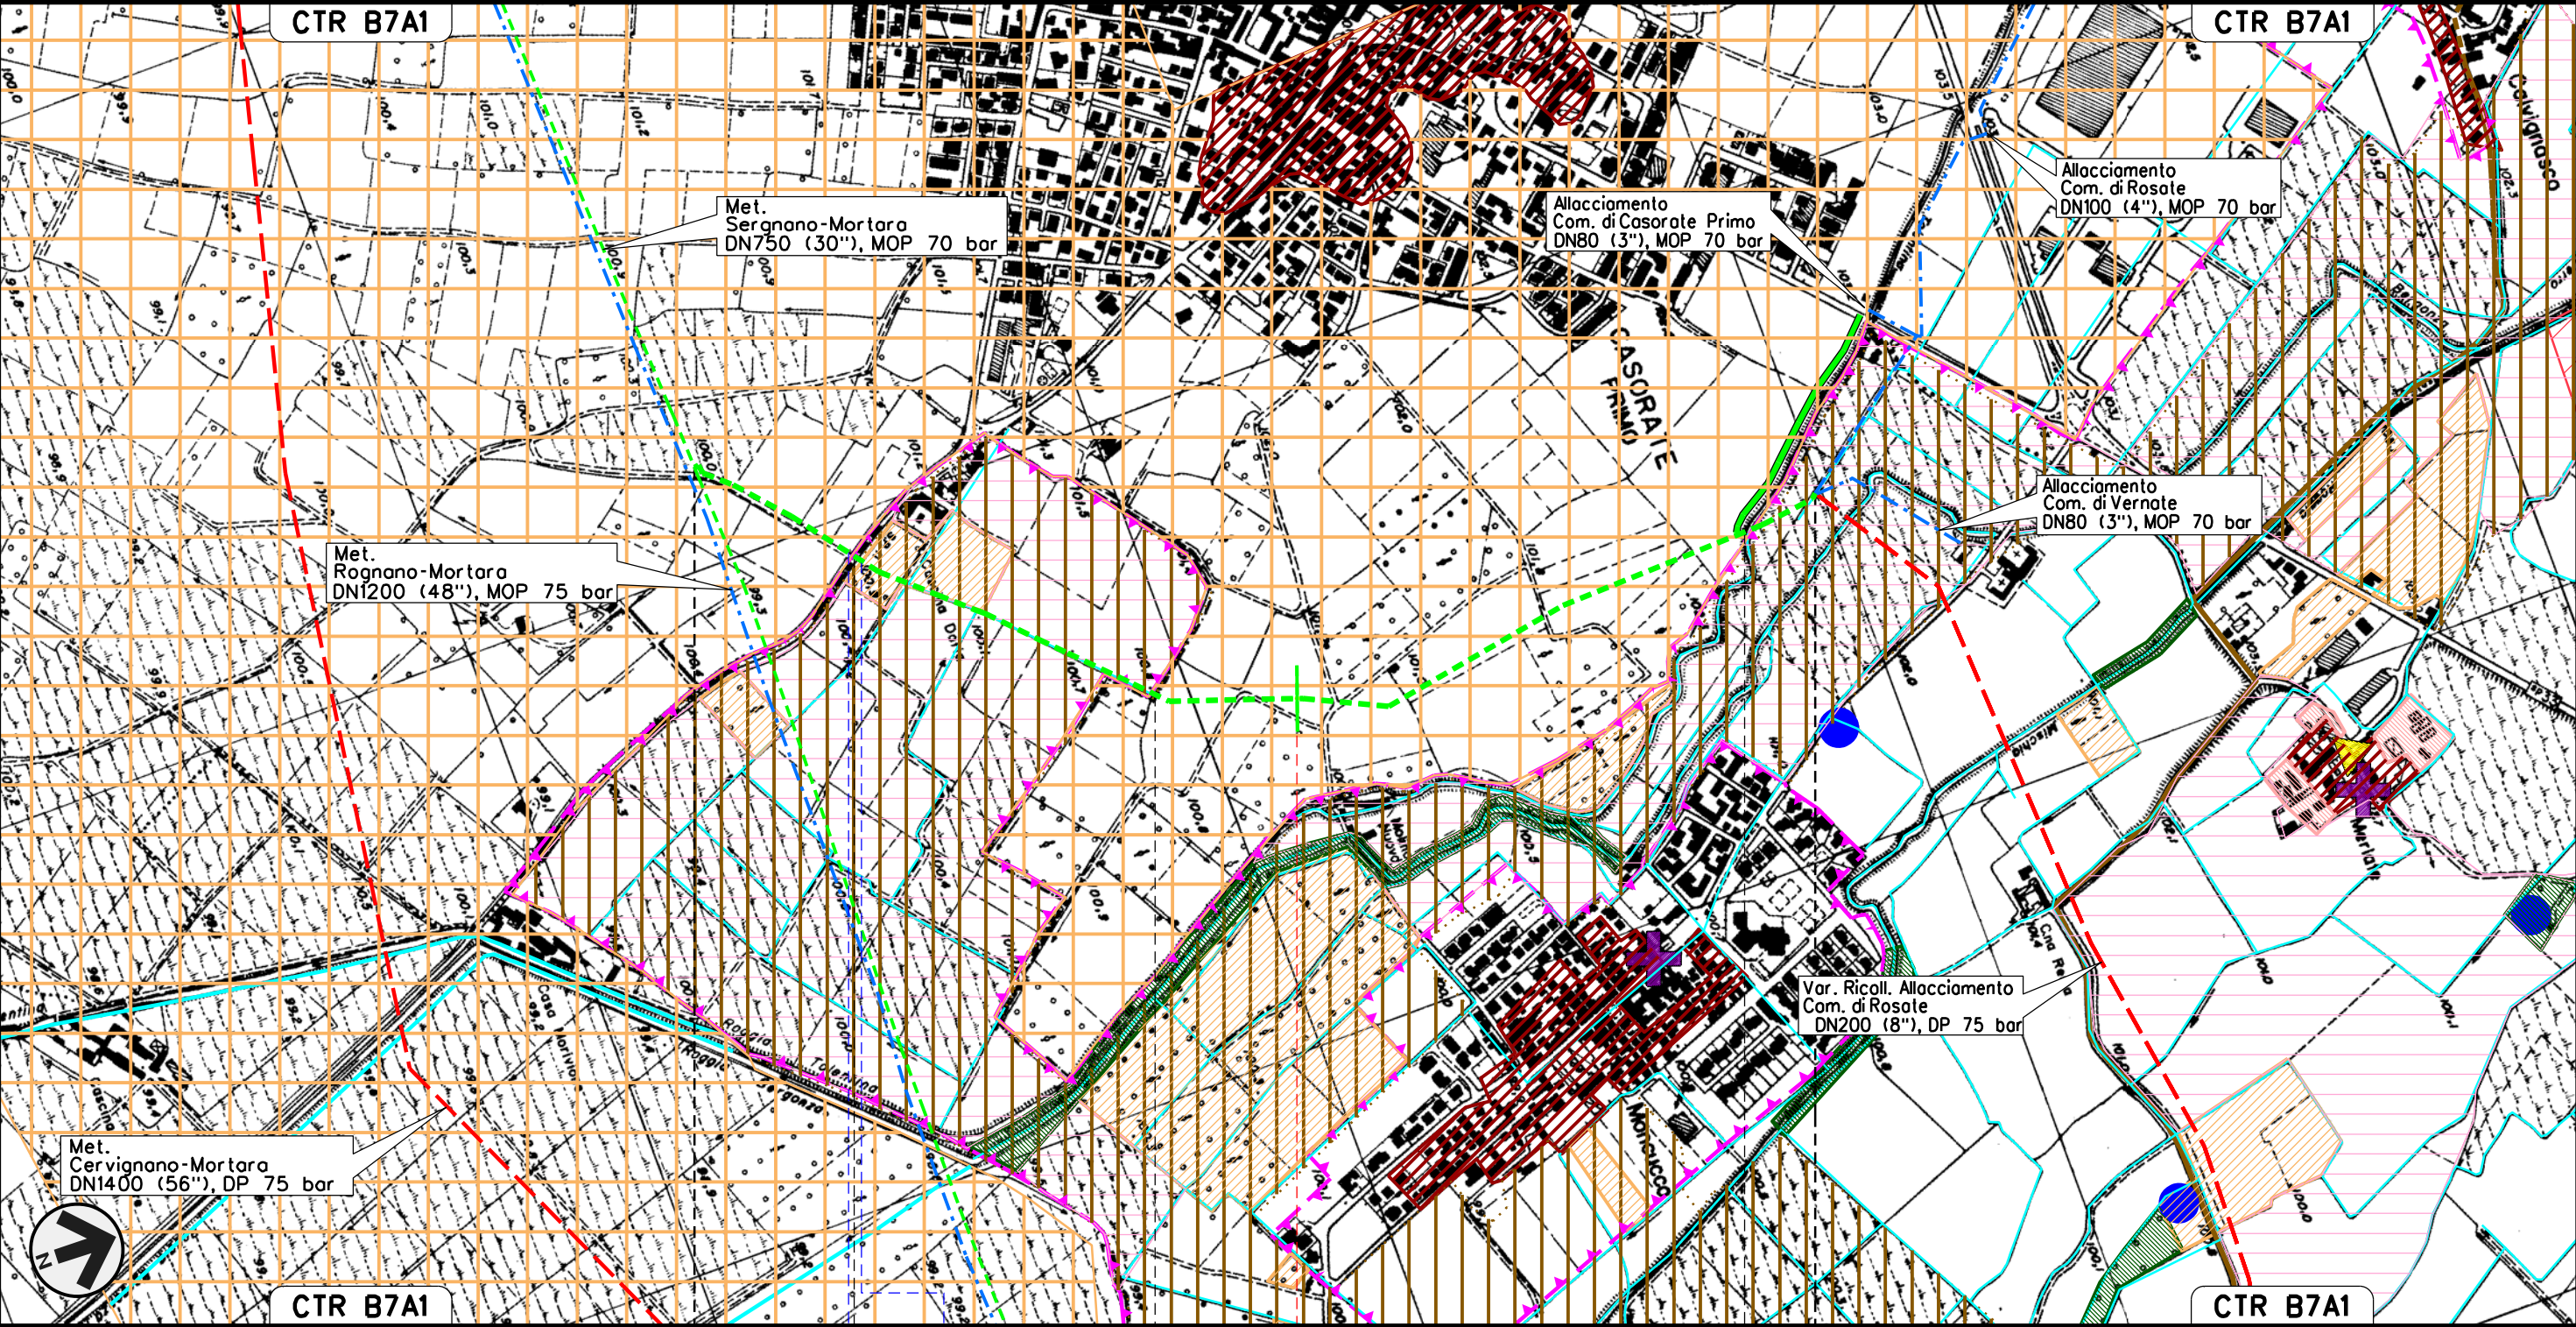




Il presente disegno e' di proprieta' aziendale - La Societa' tutelera' i propri diritti a termine di legge.

Allacciamento Comune di Besate  
DN 80 (3"), MOP 70 bar

Rimozione Condotte Esistenti  
STRUMENTI DI TUTELA E PIANIFICAZIONE PROVINCIALI

|   |          |                                |   |               |             |                                           |
|---|----------|--------------------------------|---|---------------|-------------|-------------------------------------------|
| 01   | 15-03-13 | EMISSIONE PER INTEGRAZIONE SIA | AGUZZI   | SEBASTIANELLI | FRASSINELLI | Foglio<br>24<br>di 34<br>Scala<br>1:10000 |
| 00   | 02-03-12 | EMISSIONE                      | AGUZZI   | SEBASTIANELLI | FRASSINELLI |                                           |
| INDICE                                                                                                   | DATA     | REVISIONI                      | ELABORATO   | VERIFICATO    | APPROVATO   |                                           |
|  <b>SNAM RETE GAS</b> |          |                                |  <b>Enereco</b><br>ENGINEERING AND CONSULTING |               |             | Dis. J01811-PPL-DW-400-0024               |
|   |          |                                | Comm. NR/11030   |               |             |                                           |

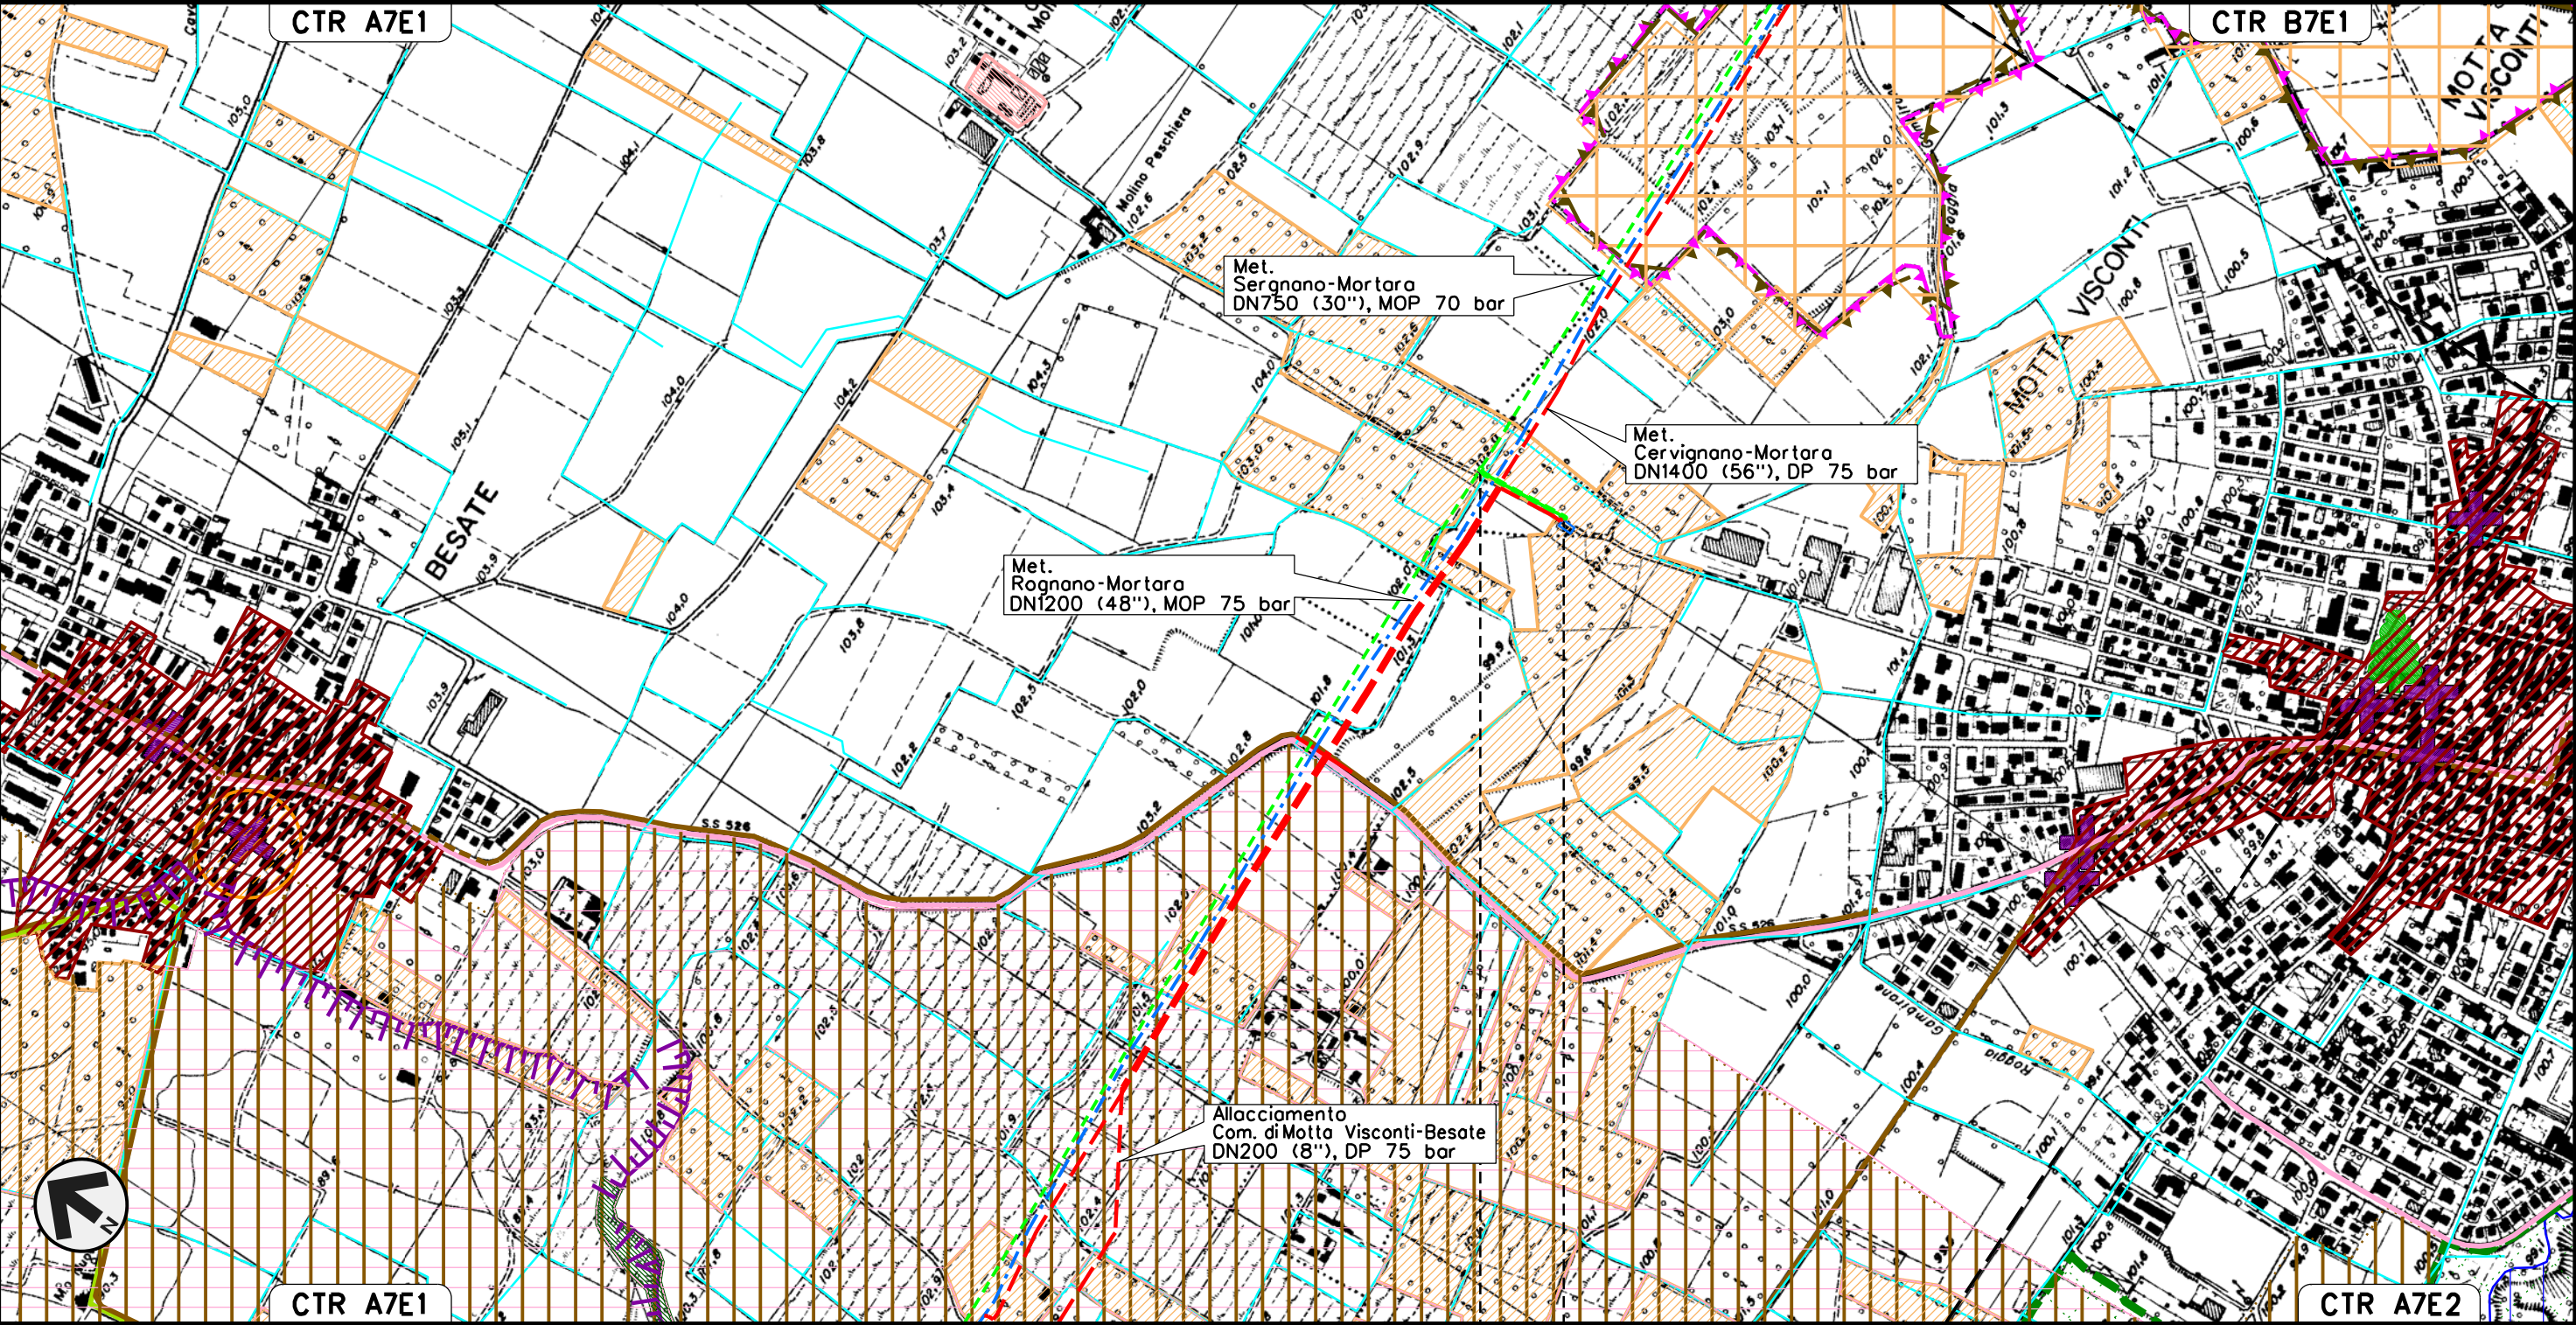





Il presente disegno e' di proprieta' aziendale - La Societa' tutelera' i propri diritti a termine di legge.

Allacciamento Monviso S.p.A.  
DN 100 (4"), MOP 70 bar

Rimozione Condotte Esistenti  
STRUMENTI DI TUTELA E PIANIFICAZIONE PROVINCIALI

|   |          |   |           |                             |             |                       |
|---|----------|---|-----------|-----------------------------|-------------|-----------------------|
| 01   | 15-03-13 | EMISSIONE PER INTEGRAZIONE SIA                                                                                                   | AGUZZI    | SEBASTIANELLI               | FRASSINELLI | Foglio<br>25<br>di 34 |
| 00   | 02-03-12 | EMISSIONE   | AGUZZI    | SEBASTIANELLI               | FRASSINELLI |                       |
| INDICE                                                                                                   | DATA     | R E V I S I O N I   | ELABORATO | VERIFICATO                  | APPROVATO   |                       |
|  <b>SNAM RETE GAS</b> |          |  <b>Enereco</b><br>ENGINEERING AND CONSULTING |           | Dis. J01811-PPL-DW-400-0024 |             | Scala<br>1:10000      |
|   |          |   |           | Comm. NR/11030              |             |                       |

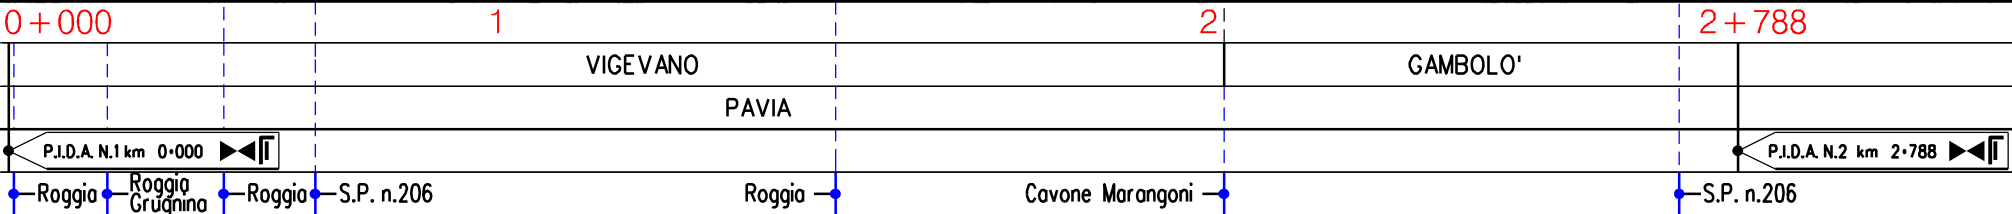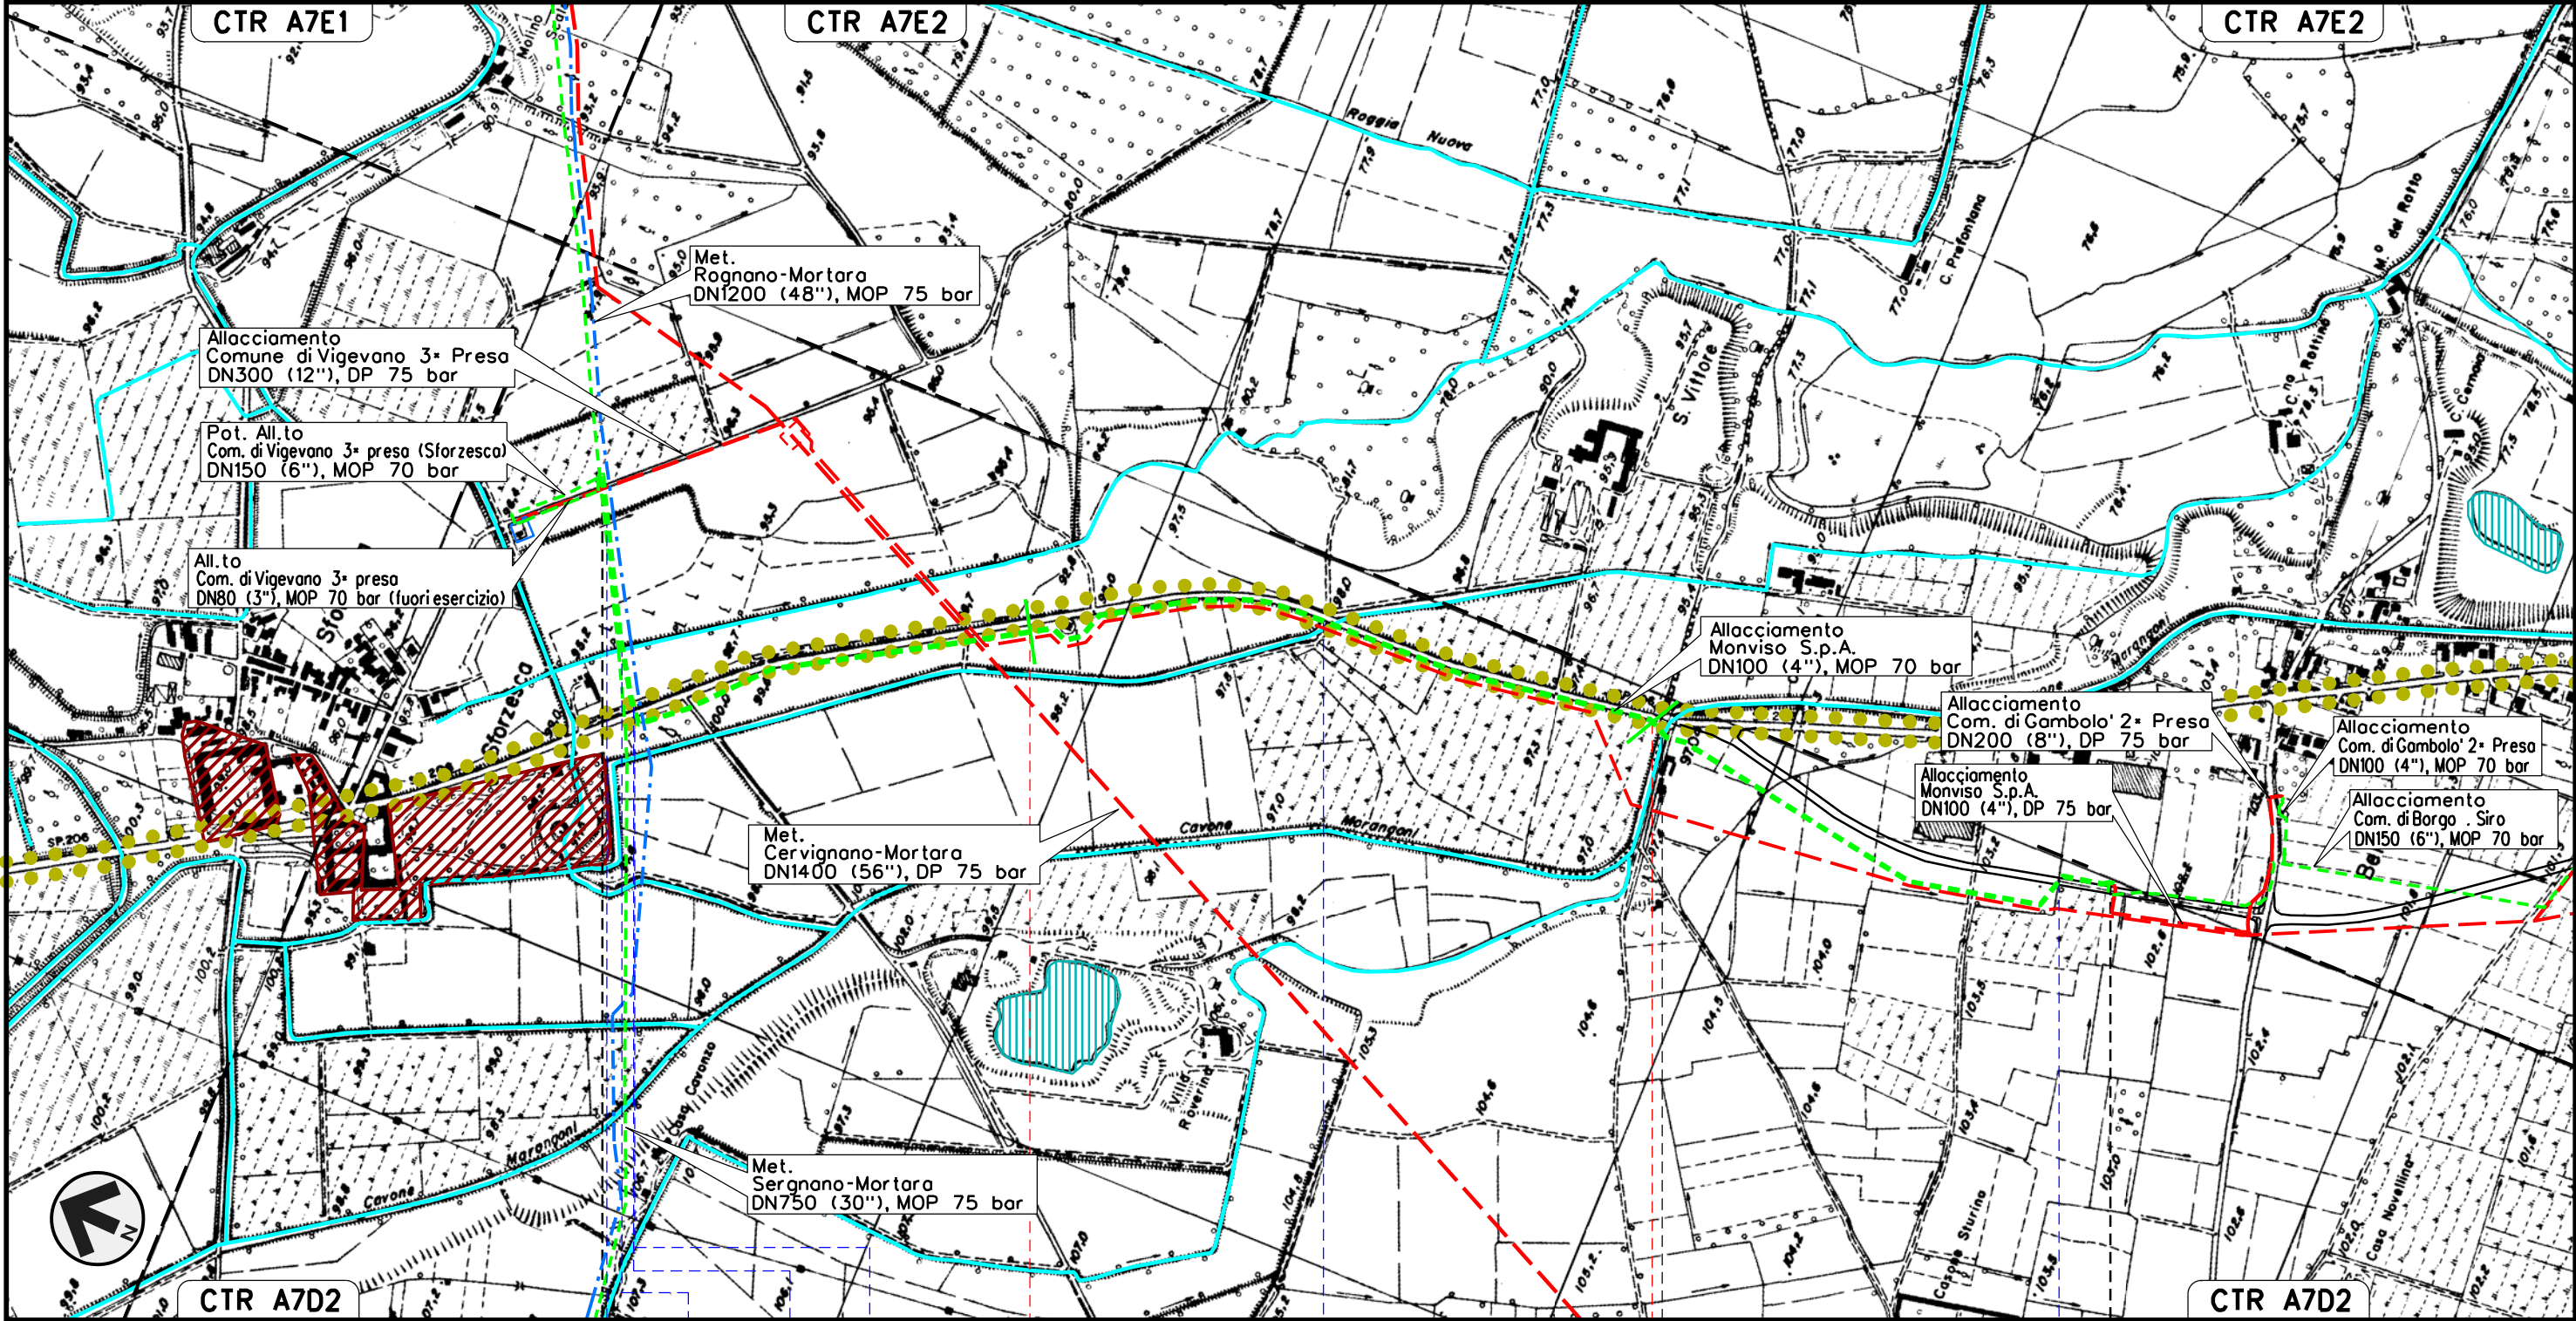



Il presente disegno e' di proprieta' aziendale - La Societa' tutelera' i propri diritti a termine di legge.

Allacciamento Comune di Borgo S. Siro  
DN 150 (6"), MOP 70 bar



Rimozione Condotte Esistenti  
STRUMENTI DI TUTELA E PIANIFICAZIONE PROVINCIALI

|        |          |                                |           |               |             |                              |
|--------|----------|--------------------------------|-----------|---------------|-------------|------------------------------|
| 01     | 15-03-13 | EMISSIONE PER INTEGRAZIONE SIA | AGUZZI    | SEBASTIANELLI | FRASSINELLI | Foglio<br><b>26</b><br>di 34 |
| 00     | 02-03-12 | EMISSIONE                      | AGUZZI    | SEBASTIANELLI | FRASSINELLI |                              |
| INDICE | DATA     | REVISIONI                      | ELABORATO | VERIFICATO    | APPROVATO   |                              |

**SNAM RETE GAS**

**Enereco**  
ENGINEERING AND CONSULTING

|       |                        |                         |
|-------|------------------------|-------------------------|
| Dis.  | J01811-PPL-DW-400-0024 | Scala<br><b>1:10000</b> |
| Comm. | NR/11030               |                         |

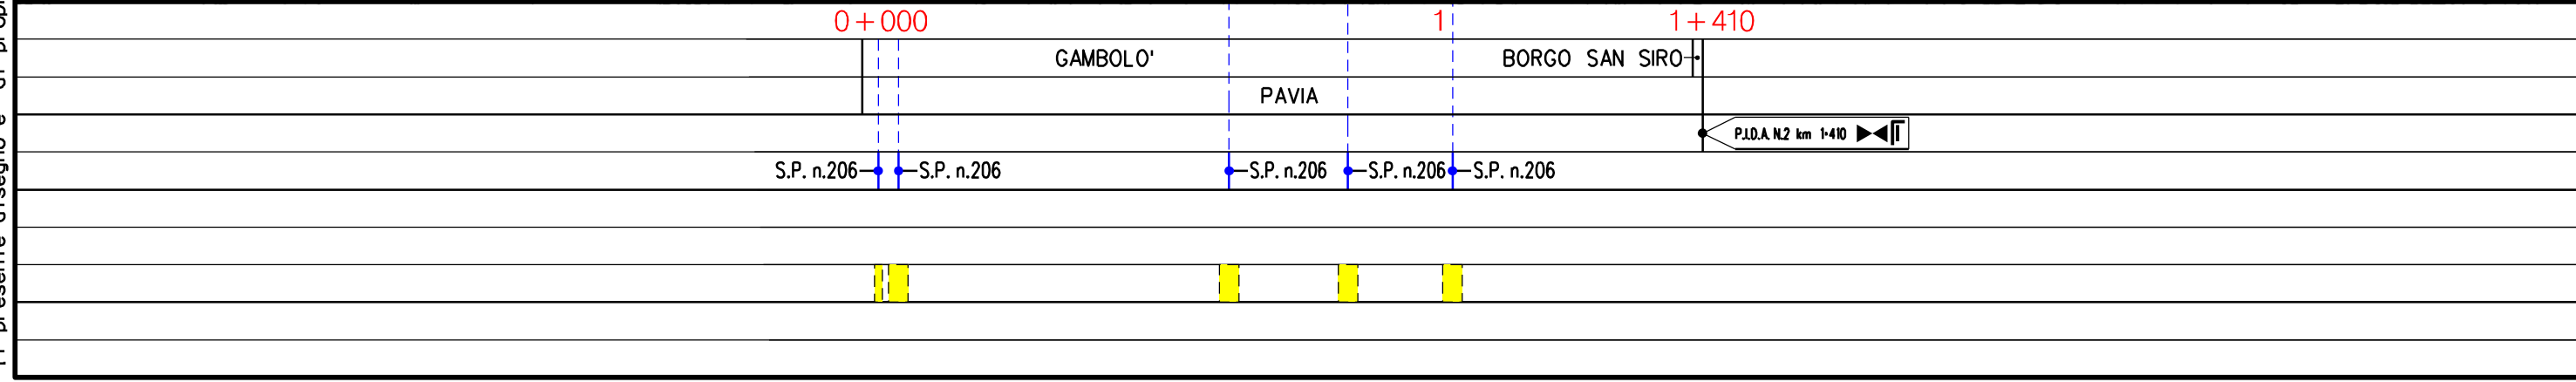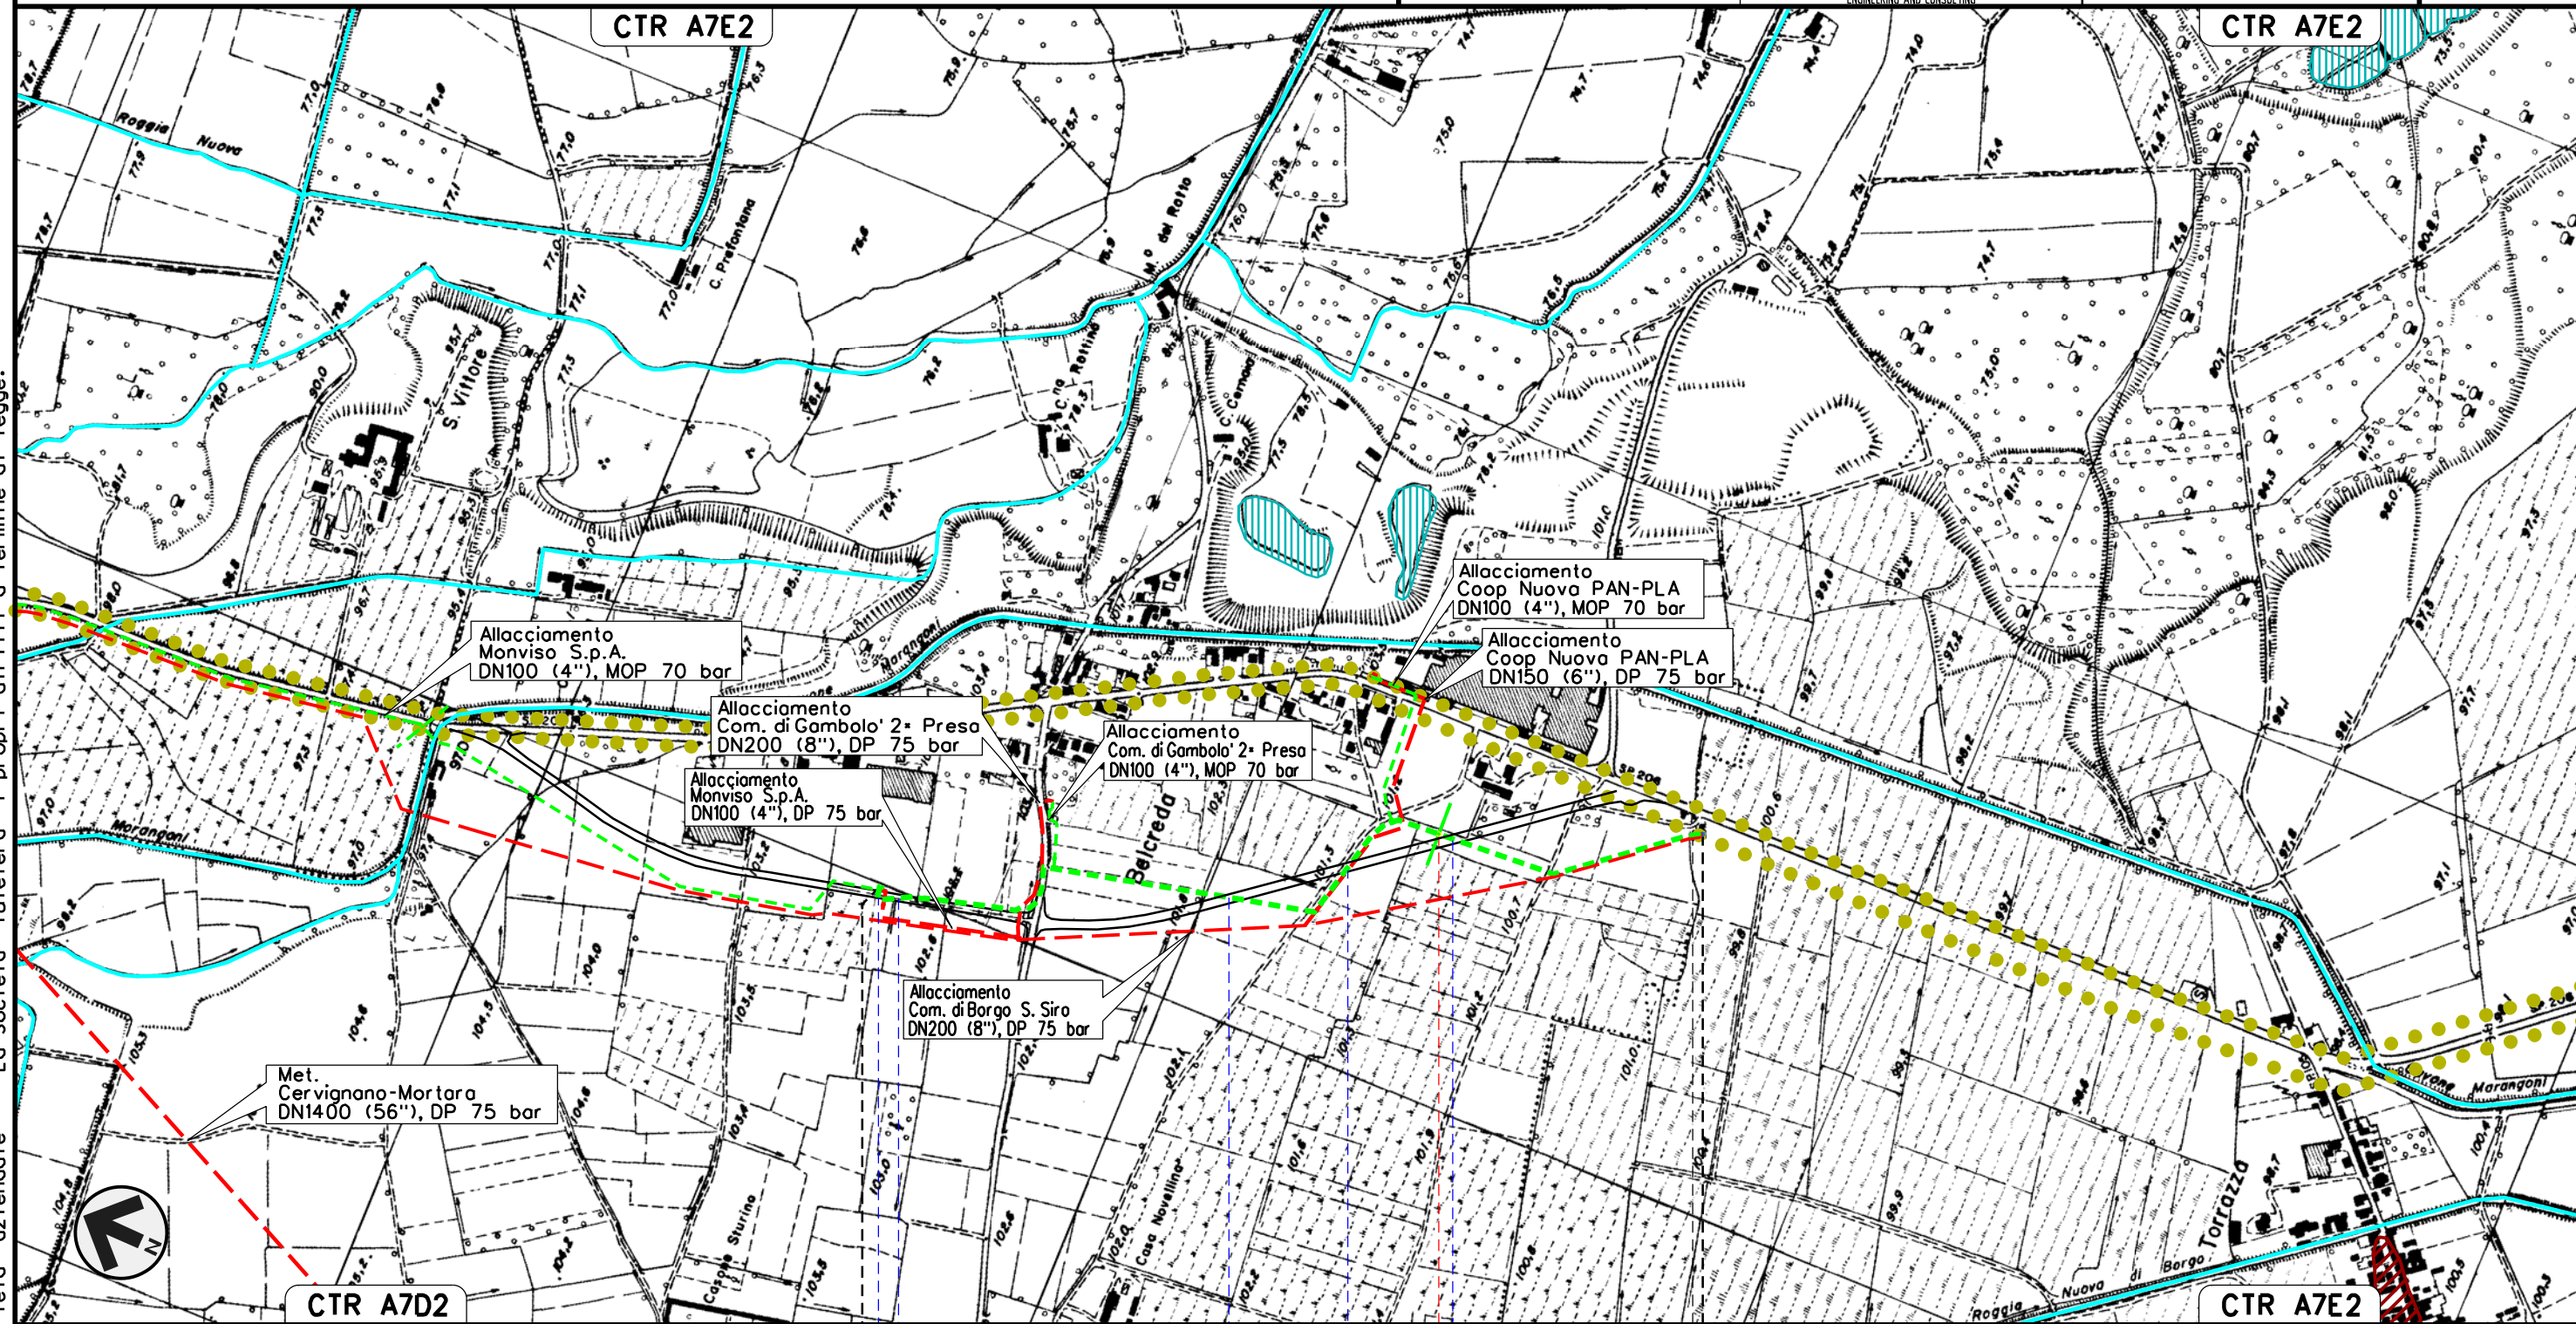




Allacciamento Comune di Gambolo' 2a Presa  
DN 100 (4"), MOP 70 bar

Rimozione Condotte Esistenti  
STRUMENTI DI TUTELA E PIANIFICAZIONE PROVINCIALI

|   |          |                                                                                     |        |                             |             |
|---|----------|-------------------------------------------------------------------------------------|--------|-----------------------------|-------------|
| 01   | 15-03-13 | EMISSIONE PER INTEGRAZIONE SIA                                                      | AGUZZI | SEBASTIANELLI               | FRASSINELLI |
| 00   | 02-03-12 | EMISSIONE                                                                           | AGUZZI | SEBASTIANELLI               | FRASSINELLI |
| INDICE                                                                                                   | DATA     | R E V I S I O N I                                                                   |        | ELABORATO                   | VERIFICATO  |
|   |          |                                                                                     |        | APPROVATO                   |             |
|  <b>SNAM</b> RETE GAS |          |  |        | Dis. J01811-PPL-DW-400-0024 |             |
|   |          |                                                                                     |        | Comm. NR/11030              |             |

Foglio  
27  
di 34  
Scala  
1:10000

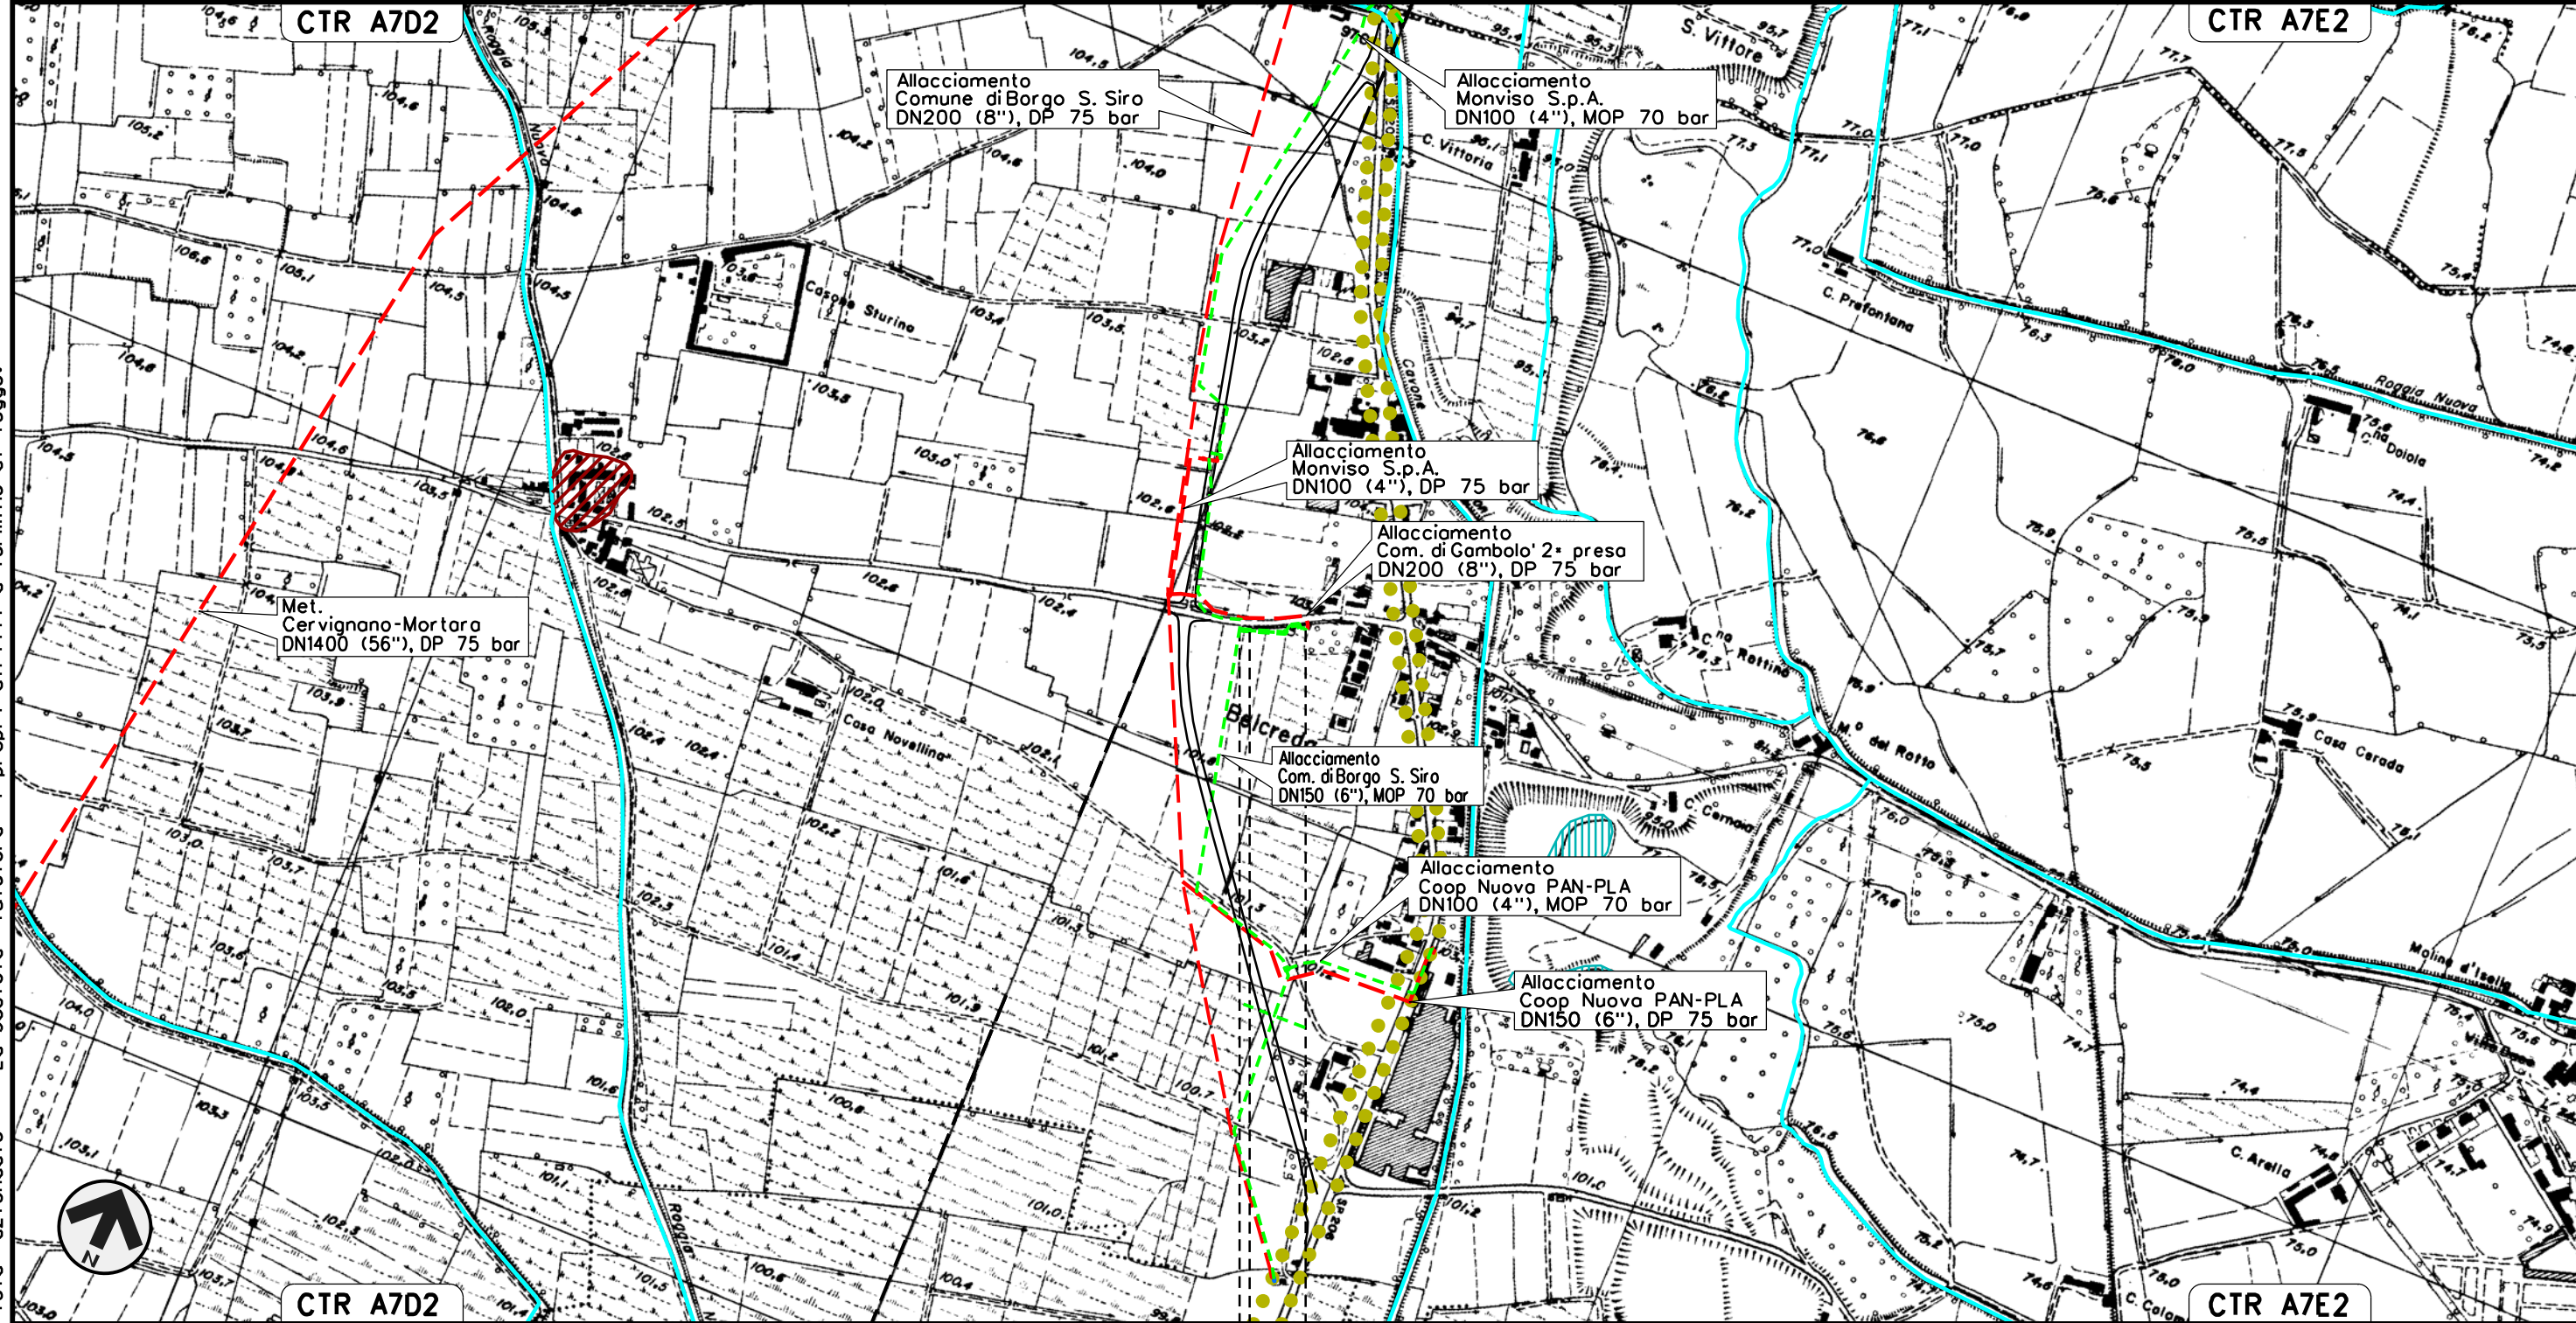

Il presente disegno e' di proprieta' aziendale - La Societa' tutelera' i propri diritti a termine di legge.

0+000 0+117

- GAMBOLO'
- PAVIA

P.I.D.A. N.1 km 0-015



DN 100 (4"), MOP 70 bar

|   |          |                                |                                                                                     |               |             |                             |
|---|----------|--------------------------------|-------------------------------------------------------------------------------------|---------------|-------------|-----------------------------|
| 01   | 15-03-13 | EMISSIONE PER INTEGRAZIONE SIA | AGUZZI                                                                              | SEBASTIANELLI | FRASSINELLI |                             |
| 00   | 02-03-12 | EMISSIONE                      | AGUZZI                                                                              | SEBASTIANELLI | FRASSINELLI |                             |
| INDICE                                                                                                   | DATA     | R E V I S I O N I              | ELABORATO                                                                           | VERIFICATO    | APPROVATO   |                             |
|  <b>SNAM RETE GAS</b> |          |                                |  |               |             | Dis. J01811-PPL-DW-400-0024 |
|   |          |                                |                                                                                     |               |             | Comm. NR/11030              |

Foglio  
28  
di 34

---

10000

 $0 + 000$        $0 + 280$ 

|          |
|----------|
| GAMBOLO' |
| PAVIA    |

●—S.P. n.206




Potenziamento 3a Presa Vigevano (Sforzesca)  
DN 150 (6"), MOP 70 bar

Rimozione Condotte Esistenti  
STRUMENTI DI TUTELA E PIANIFICAZIONE PROVINCIALI

|   |          |                                |   |               |             |
|---|----------|--------------------------------|---|---------------|-------------|
| 01   | 15-03-13 | EMISSIONE PER INTEGRAZIONE SIA | AGUZZI   | SEBASTIANELLI | FRASSINELLI |
| 00   | 02-03-12 | EMISSIONE                      | AGUZZI   | SEBASTIANELLI | FRASSINELLI |
| INDICE                                                                                                   | DATA     | REVISIONI                      | ELABORATO   | VERIFICATO    | APPROVATO   |
|  <b>SNAM RETE GAS</b> |          |                                |  <b>Enereco</b><br>ENGINEERING AND CONSULTING |               |             |
|   |          |                                | Dis. J01811-PPL-DW-400-0024   |               |             |
|   |          |                                | Comm. NR/11030   |               |             |

Foglio  
**29**  
di 34

Scala  
**1:10000**

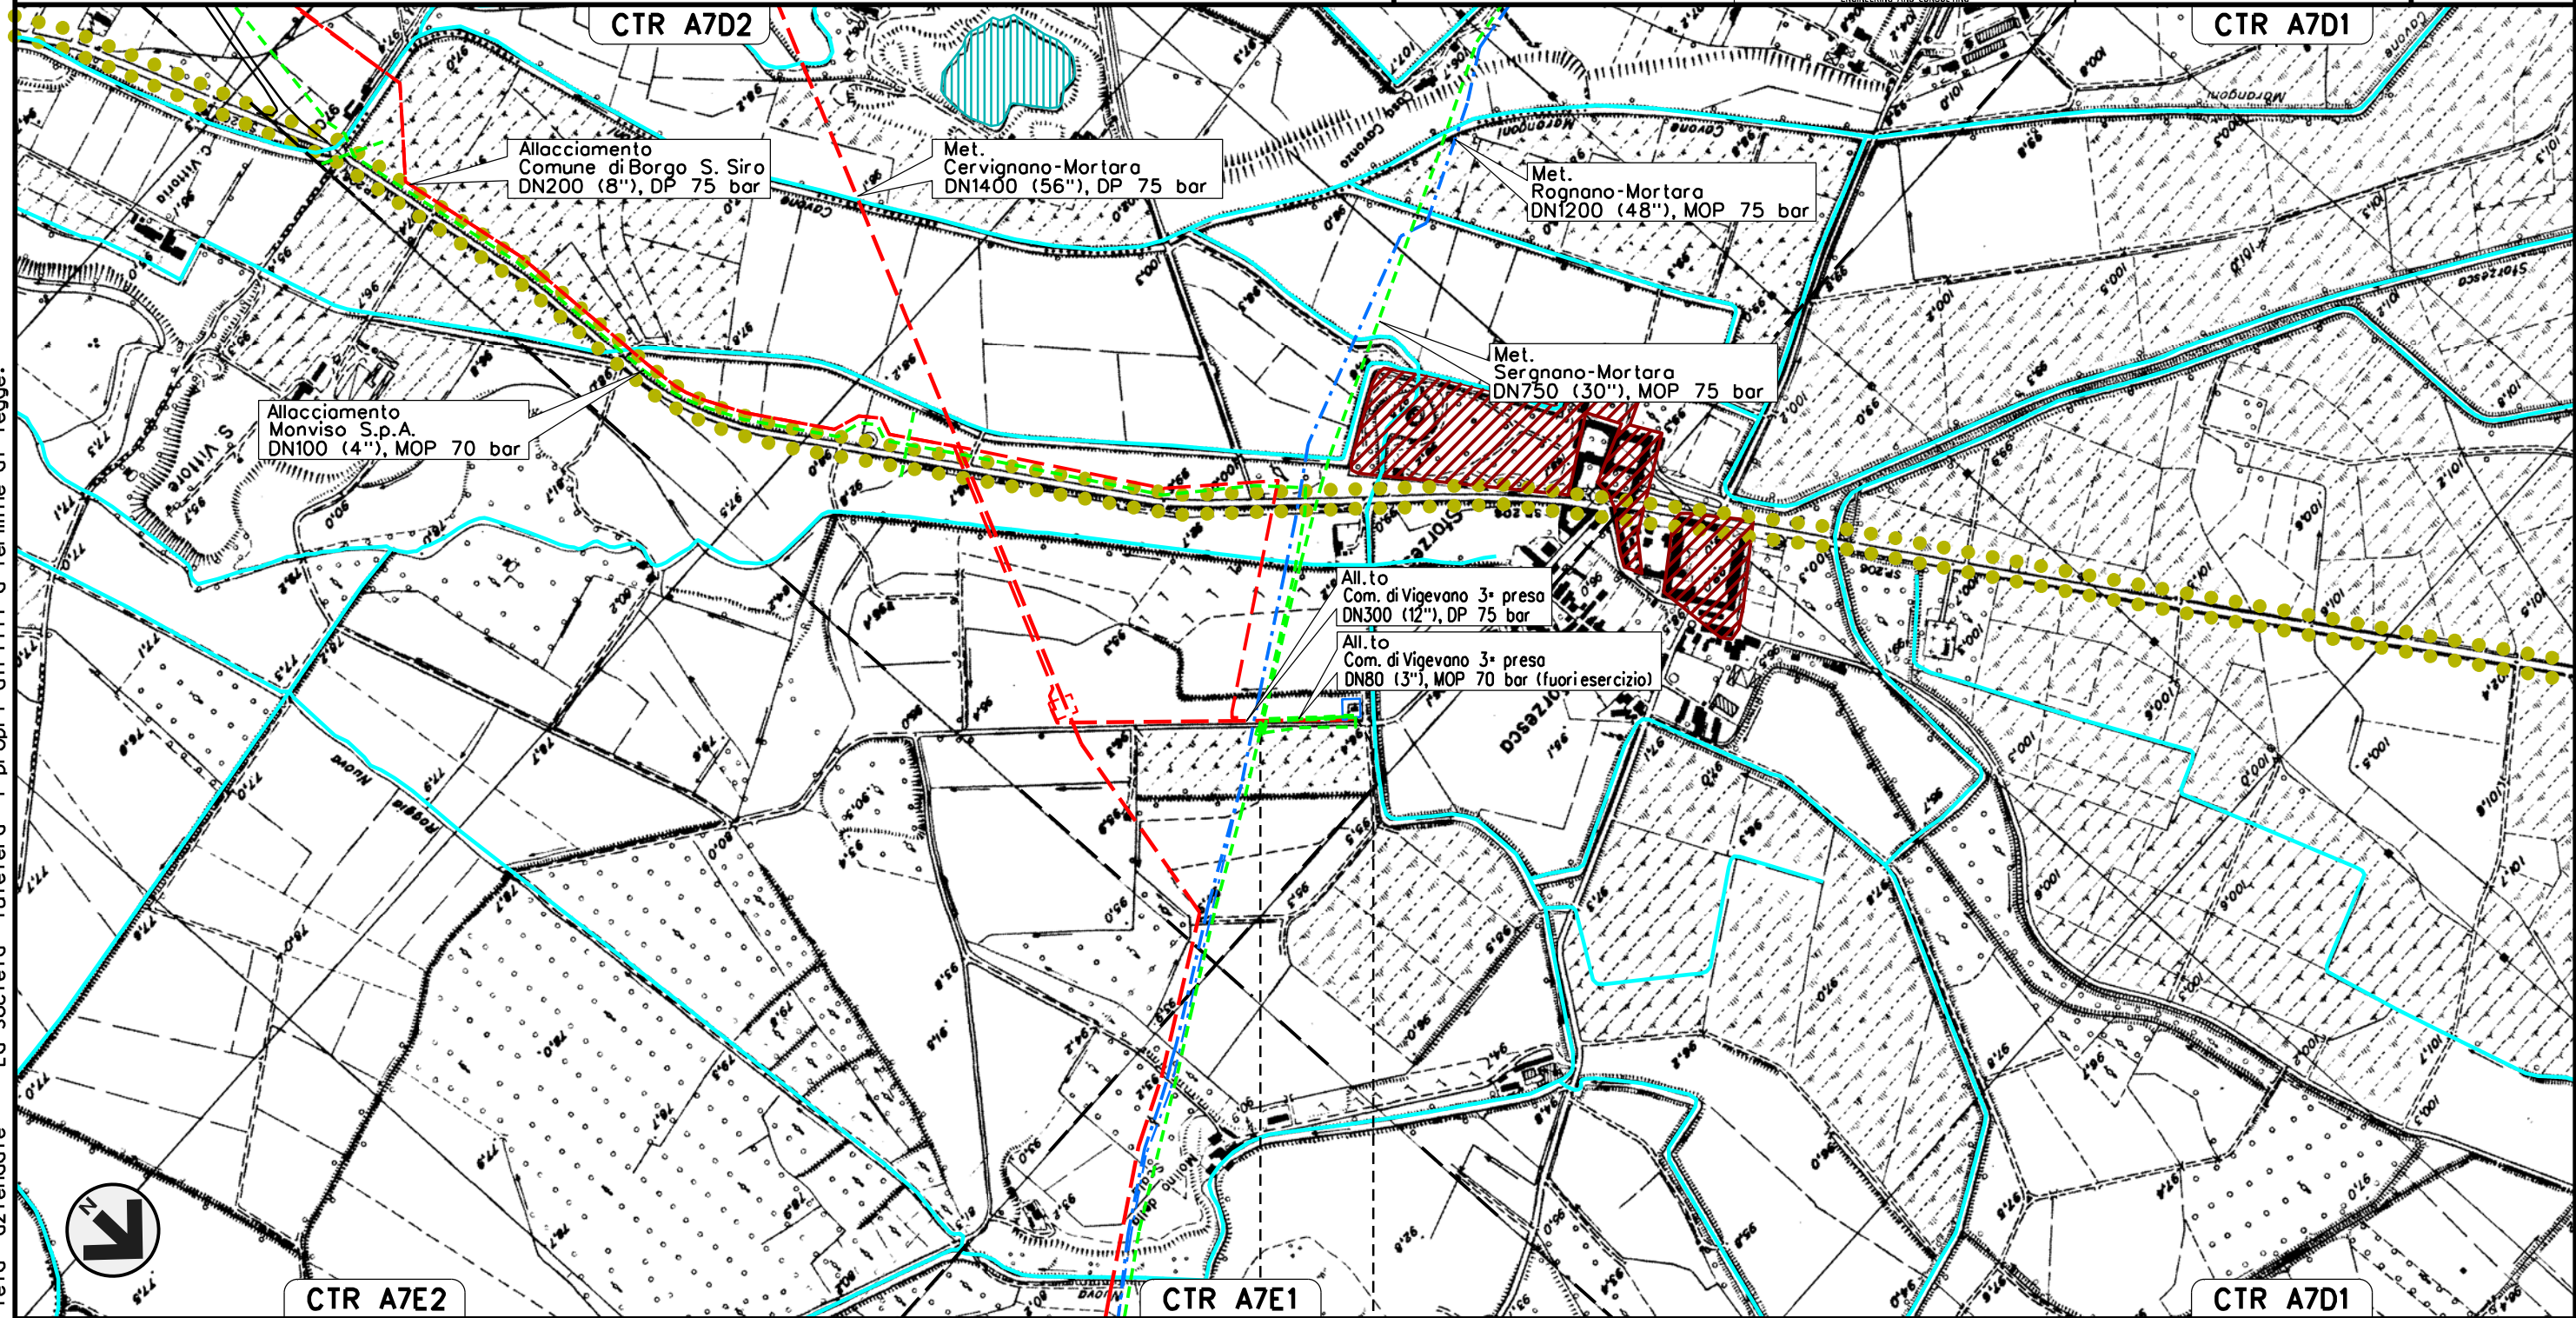

0+000 0+155

VIGEVANO  
PAVIA

P.P.D.A. km 0+155

Il presente disegno e' di proprieta' aziendale - La Societa' tutelera' i propri diritti a termine di legge.




DN 200 (8"), MOP 70 bar

|   |          |                                |                                                                                     |               |             |                             |
|---|----------|--------------------------------|-------------------------------------------------------------------------------------|---------------|-------------|-----------------------------|
| 01   | 15-03-13 | EMISSIONE PER INTEGRAZIONE SIA | AGUZZI                                                                              | SEBASTIANELLI | FRASSINELLI |                             |
| 00   | 02-03-12 | EMISSIONE                      | AGUZZI                                                                              | SEBASTIANELLI | FRASSINELLI |                             |
| INDICE                                                                                                   | DATA     | R E V I S I O N I              | ELABORATO                                                                           | VERIFICATO    | APPROVATO   |                             |
|  <b>SNAM RETE GAS</b> |          |                                |  |               |             | Dis. J01811-PPL-DW-400-0024 |
|   |          |                                |                                                                                     |               |             | Comm. NR/11030              |

Foglio  
30  
di 34

---

10000

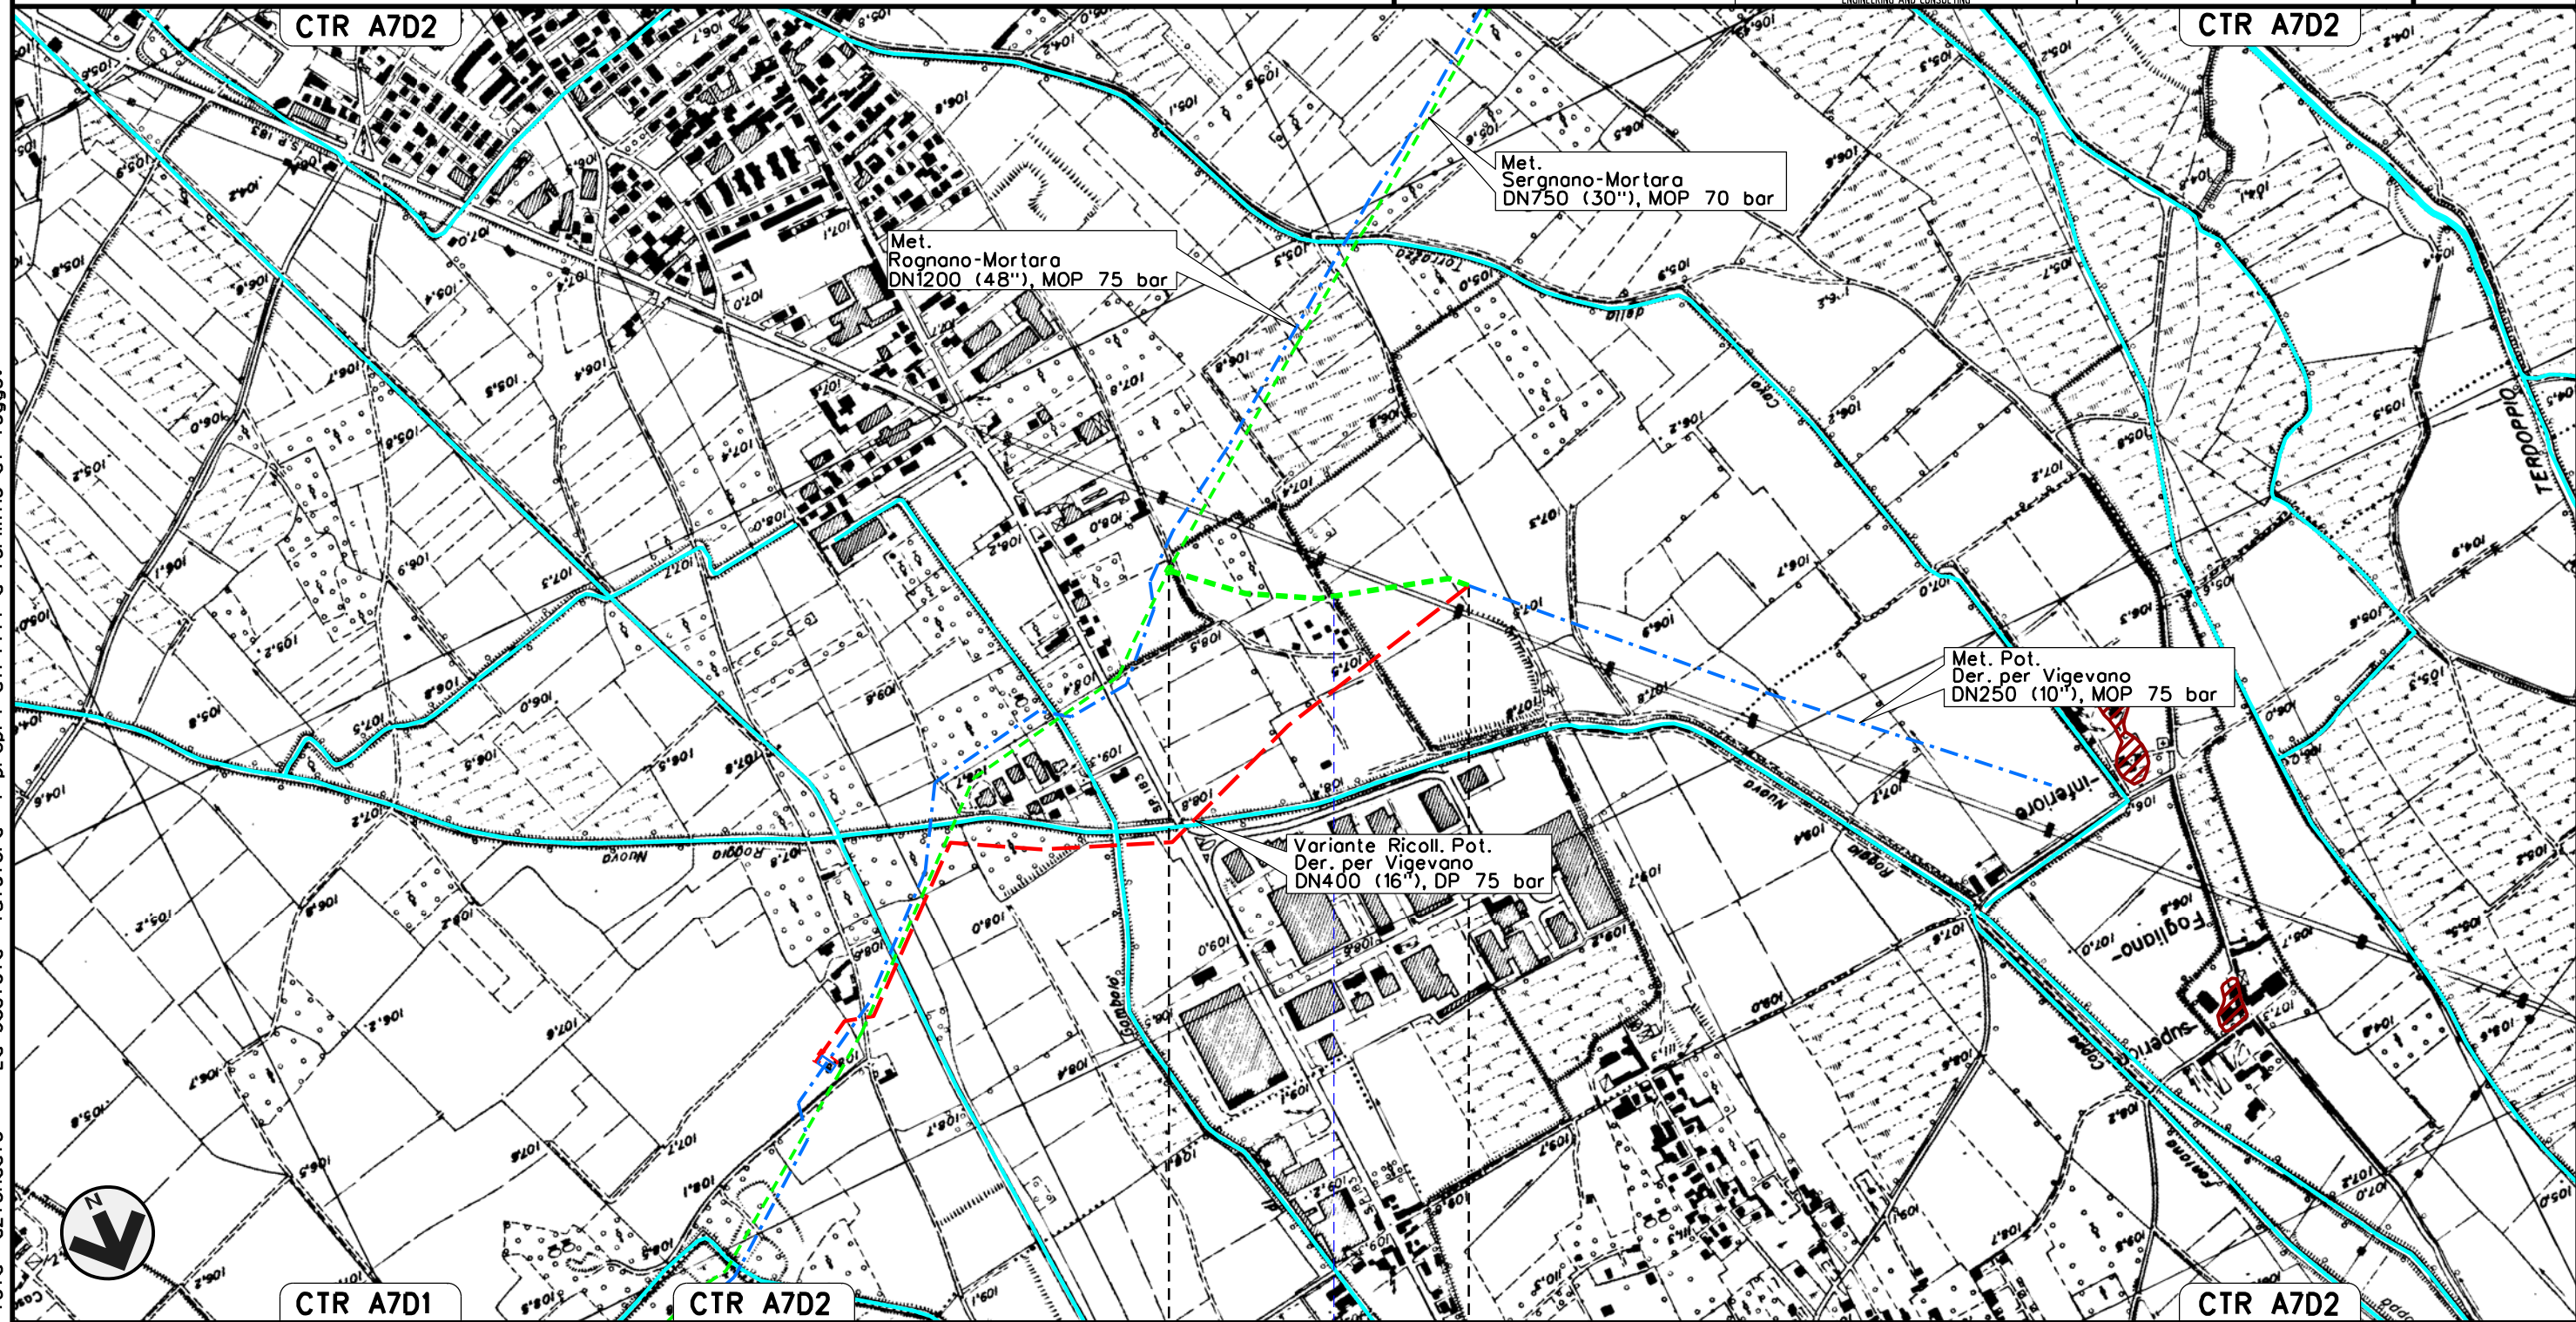
$$0 + 000$$
$$0 + 545$$

PAVIA

— Roggia Nuova




Allacciamento Comune di Mortara 3a Presa  
DN 100 (4"), MOP 70 bar

Rimozione Condotte Esistenti  
STRUMENTI DI TUTELA E PIANIFICAZIONE PROVINCIALI

|               |          |                                |                             |               |             |
|---------------|----------|--------------------------------|-----------------------------|---------------|-------------|
| 01            | 15-03-13 | EMISSIONE PER INTEGRAZIONE SIA | AGUZZI                      | SEBASTIANELLI | FRASSINELLI |
| 00            | 02-03-12 | EMISSIONE                      | AGUZZI                      | SEBASTIANELLI | FRASSINELLI |
| INDICE        | DATA     | REVISIONI                      | ELABORATO                   | VERIFICATO    | APPROVATO   |
| SNAM RETE GAS |          |                                | Dis. J01811-PPL-DW-400-0024 |               |             |
| Enereco       |          |                                | Comm. NR/11030              |               |             |
|               |          |                                | Scala 1:10000               |               |             |

Foglio  
31  
di 34  
Scala  
1:10000

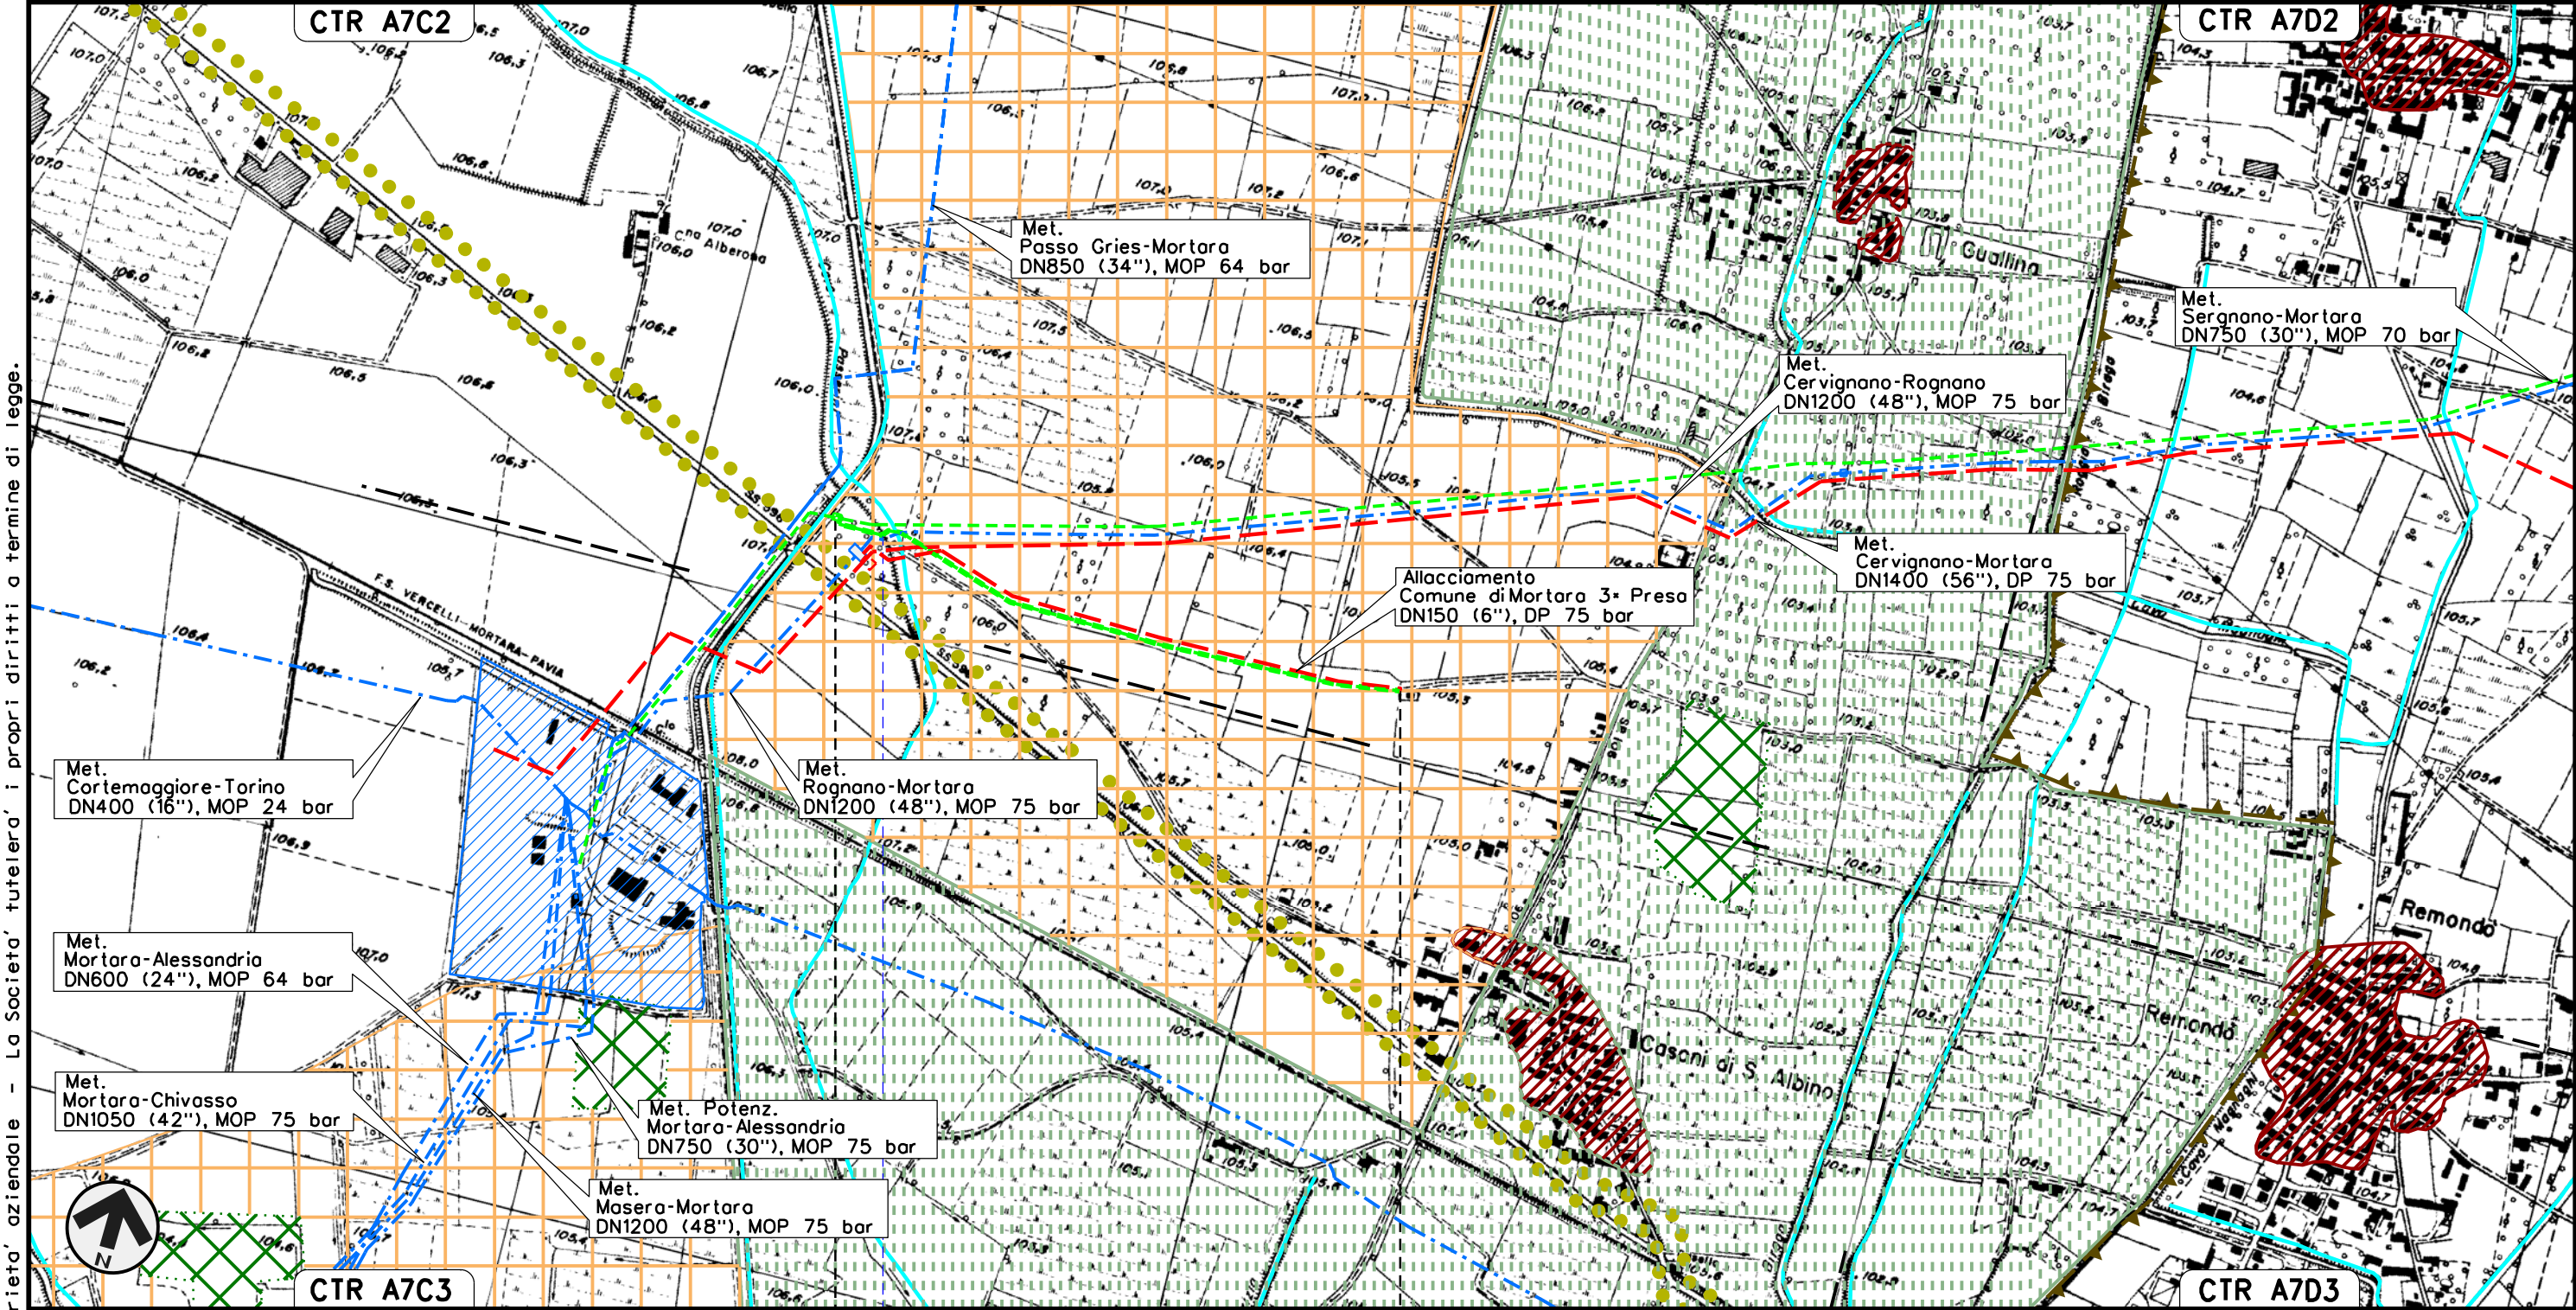

0 + 000 0 + 920

MORTARA  
PAVIA

Cavo. gio' Passerini  
ora di Cascina Nuova

P.I.O.A.N.2 km 0-920

Il presente disegno e' di proprieta' aziendale - La Societa' tutelera' i propri diritti a termine di legge.



Il presente disegno e' di proprieta' aziendale - La Societa' tutelera' i propri diritti a termine di legge.

OPERE CONNESSE AL MET. SERGNANO-MORTARA  
TRATTO CERVIGNANO-MORTARA DN 750 (30"), MOP 70 bar

Rimozione Condotte Esistenti  
STRUMENTI DI TUTELA E PIANIFICAZIONE PROVINCIALI

|                                       |          |                                |                             |               |             |
|---------------------------------------|----------|--------------------------------|-----------------------------|---------------|-------------|
| 01                                    | 15-03-13 | EMISSIONE PER INTEGRAZIONE SIA | AGUZZI                      | SEBASTIANELLI | FRASSINELLI |
| 00                                    | 02-03-12 | EMISSIONE                      | AGUZZI                      | SEBASTIANELLI | FRASSINELLI |
| INDICE                                | DATA     | R E V I S I O N I              | ELABORATO                   | VERIFICATO    | APPROVATO   |
| SNAM RETE GAS                         |          |                                | Dis. J01811-PPL-DW-400-0024 |               |             |
| ENereco<br>ENGINEERING AND CONSULTING |          |                                | Comm. NR/11030              |               |             |

Foglio  
32  
di 34  
Scala  
1:10000

LEGENDA TEMATICA

PTCP PROVINCIA DI LODI

DOMINI DI RILEVANZA PAESISTICA

Ambiti

-  Ambiti caratterizzati dalla presenza di elementi geomorfologici rilevanti  
LIV. PRESC. 1 - Art. 28.1
-  Ambiti caratterizzati da rilevante presenza di elementi vegetazionali  
LIV. PRESC. 1 - Art. 28.2

Sistemi

-  Aste della rete dei canali e dei corsi d'acqua di valore storico  
LIV. PRESC. 3 - Art. 28.5
-  Aree a forte caratterizzazione morfologica, rete dell'assetto idraulico agrario  
LIV. PRESC. 2 - Art. 28.4
-  Aste della rete dei canali di supporto all'attivita' agricola  
LIV. PRESC. 1 - Art. 28.6
-  Percorsi di fruizione paesistico ed ambientale  
LIV. PRESC. 3 - Art. 28.8
-  Rete stradale storica - LIV. PRESC.2 - Art. 28.9

Elementi

-  Orli di terrazzo - Art. 20.1
-  Elementi vegetazionali rilevanti - LIV. PRESC.1 - Art. 28.12
-  Beni storico architettonici localizzati in ambito extra-urbano vincolati dalla pianificazione comunale o altri beni storico architettonici rilevanti  
LIV. PRESC.2 - Art. 28.14

DOMINI URBANI

Ambiti

-  Nuclei urbani di antica formazione - LIV. PRESC. 2 - Art. 29.1

ALTRE INFORMAZIONI RAPPRESENTATE


-  Ambito di recepimento delle indicazioni del PTC del Parco dell'Adda Sud  
LIV. PRESC. 4 - Art. 19.2
-  Sito di Importanza Nazionale IT2090012 "Alneto di Bolenzano"

PTCP PROVINCIA DI MILANO


Ambiti ed elementi di prevalente valore naturale

-  Ambiti di rilevanza naturalistica - Art. 20
-  Aree boscate - Art. 51
-  Parchi regionali (Parco Agricolo Sud Milano)
-  Parchi naturali istituiti o proposti
-  Fasce boscate - Art. 52
-  Orli di terrazzo - Art. 21
-  Fasce di rilevanza paesistico-fluviale - Art. 23
-  Rete idrografica - Art. 24
-  Alberi di interesse monumentale - art. 65

Altre informazioni rappresentate

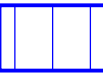-  Ambiti soggetti ad usi impropri - Art. 35
-  Siti contaminati di interesse nazionale - Art. 35
-  Ambiti destinati all'attivita' agricola di interesse strategico - Art. 60
-  Ambiti golenali - Art. 38
-  Ambiti degli acquiferi a vulnerabilita' molto elevata - Art. 38
-  Fontanili - Art. 24

Ambiti ed elementi di valore storico-culturale

 -  Ambiti di rilevanza paesistico - Art. 26
-  Nuclei di antica formazione - Art. 31
-  Insediamenti rurali di interesse storico - Art. 29
-  Aree a rischio archeologico - Art. 30
-  Insediamenti rurali di rilevanza paesistico - Art. 29
-  Architettura religiosa - Art. 32
-  Navigli storici - Art. 27
-  Ambiti agricoli di rilevanza paesaggistica - Art. 28
-  Pioppeti

Sistema della viabilita' storica - paesaggistica - Art. 34

-  Tracciati guida paesaggistici
-  Strade panoramiche
-  Percorsi di interesse storico - paesaggistico



Il presente disegno e' di proprieta' aziendale - La Societa' tutelera' i propri diritti a termine di legge.

OPERE CONNESSE AL MET. SERGNANO-MORTARA  
TRATTO CERVIGNANO-MORTARA DN 750 (30"), MOP 70 bar

Rimozione Condotte Esistenti  
STRUMENTI DI TUTELA E PIANIFICAZIONE PROVINCIALI

|                                                                                     |          |                                |                                                                                     |               |             |
|-------------------------------------------------------------------------------------|----------|--------------------------------|-------------------------------------------------------------------------------------|---------------|-------------|
| 01                                                                                  | 15-03-13 | EMISSIONE PER INTEGRAZIONE SIA | AGUZZI                                                                              | SEBASTIANELLI | FRASSINELLI |
| 00                                                                                  | 02-03-12 | EMISSIONE                      | AGUZZI                                                                              | SEBASTIANELLI | FRASSINELLI |
| INDICE                                                                              | DATA     | R E V I S I O N I              | ELABORATO                                                                           | VERIFICATO    | APPROVATO   |
|  |          |                                |  |               |             |
|                                                                                     |          |                                | Dis. J01811-PPL-DW-400-0024                                                         |               |             |
|                                                                                     |          |                                | Comm. NR/11030                                                                      |               |             |

Foglio  
33  
di 34  
Scala  
1:10000

LEGENDA TEMATICA

PTCP PROVINCIA DIPAVIA

ELEMENTI DEL QUADRO TERRITORIALE AMBIENTALE

Il sistema delle acque

- Corsi d'acqua principali
- Corsi d'acqua minori
- Specchi d'acqua e alvei fluviali

Aree protette

- Parco Lombardo della Valle del Ticino

ELEMENTI DEL QUADRO PROGRAMMATICO DI PRIMO LIVELLO SOVRACOMUNALE  
E ASSUNTINEL PTC

- Ambiti delle attivita' estrattive

ELEMENTIE SISTEMI DI RILEVANZA SOVRACOMUNALE

Previsioni prescrittive

- Emergenze naturalistiche
- Aree di elevato contenuto naturalistico
- Riserve e monumenti naturali

Indirizzi

- Aree di consolidamento dei caratteri naturalistici
- Aree di riqualificazione e ricomposizione della trama naturalistica
- Aree di consolidamento delle attivita' agricole e dei caratteri connotativi
- Centri e nuclei storici
- Viabilita' storica principale

PREVISIONI SPECIFICHE

- Confine ambito Barco - Certosa

PROVINCIA DIPAVIA

PIANO PAESISTICO DI DETTAGLIO - AMBITO BARCO CERTOSA

ELEMENTIE SISTEMI DI INTERESSE PREVALENTEMENTE NATURALISTICO

- Corsi d'acqua naturali e/o naturalizzati
- Aree di riqualificazione e ricomposizione della trama naturalistico
- Aree di consolidamento dei caratteri naturalistici

PAESAGGIO AGRARIO

- Aree di consolidamento delle attivita' agricole e dei caratteri connotativi
- Edifici e manufatti di particolare interesse storico-architettonico e/o tipologico

SISTEMA STORICO INSEDIATIVO

- Viabilita' di interesse storico
- Relitti di centuriazione
- Aree di rispetto Certosa di Pavia
- Certosa di Pavia
- Centri e nuclei storici
- Architettura rurale di particolare interesse storico

PERCORSI DI FRUIZIONE PAESISTICA

- Visuali sensibili
- Percorsi di interesse specifico (naturalistico, paesaggistico) esistenti e/o di progetto
- Aree urbane consolidate e di espansione



Il presente disegno e' di proprieta' aziendale - La Societa' tutelera' i propri diritti a termine di legge.

OPERE CONNESSE AL MET. SERGNANO-MORTARA  
TRATTO CERVIGNANO-MORTARA DN 750 (30"), MOP 70 bar

Rimozione Condotte Esistenti  
STRUMENTI DI TUTELA E PIANIFICAZIONE PROVINCIALI

|               |          |                                |                             |               |             |
|---------------|----------|--------------------------------|-----------------------------|---------------|-------------|
| 01            | 15-03-13 | EMISSIONE PER INTEGRAZIONE SIA | AGUZZI                      | SEBASTIANELLI | FRASSINELLI |
| 00            | 02-03-12 | EMISSIONE                      | AGUZZI                      | SEBASTIANELLI | FRASSINELLI |
| INDICE        | DATA     | R E V I S I O N I              | ELABORATO                   | VERIFICATO    | APPROVATO   |
| SNAM RETE GAS |          |                                | Dis. J01811-PPL-DW-400-0024 |               |             |
| Enereco       |          |                                | Comm. NR/11030              |               |             |

Foglio  
34  
di 34  
Scala  
1:10000

LEGENDA

SIMBOLOGIA CARTOGRAFICA

|                                                  |                                                           |
|--------------------------------------------------|-----------------------------------------------------------|
| Metanodotti da porre fuori esercizio e rimuovere | Impianti di linea da porre fuori esercizio e rimuovere    |
| Metanodotti in progetto                          | Impianti di linea in progetto                             |
| Metanodotti in esercizio                         | Impianti di linea su rete in esercizio                    |
| Altre condotte di terzi                          | Gallerie, Tunnel, Mini-Microtunnel, Raise Boring e T.O.C. |
| Aree impianti stacco-terminale in progetto       | Depositi temporanei                                       |
| Aree impianti stacco-terminale esistenti         | Strade di accesso provvisorio                             |
| Limite sovrapposizione fogli                     | T.E.E.M. in progetto                                      |
| Adeguamento strade esistenti                     |                                                           |

SIMBOLOGIA MECCANICA

|                                                                                  |
|----------------------------------------------------------------------------------|
| Punto di intercettazione di linea (P.I.L.)                                       |
| Punto di intercettazione di derivazione importante (P.I.D.I.)                    |
| Punto di intercettazione di derivazione semplice con stacco da P.I.L. (P.I.D.S.) |
| Punto di intercettazione e derivazione semplice con stacco da Linea (P.I.D.S.)   |
| Punto di intercettazione con discaggio di allacciamento (P.I.D.A.)               |
| Punto predisposto per il discaggio di allacciamento (P.P.D.A.)                   |
| Punto di sezionamento elettrico terminale (P.S.E.T.)                             |
| Stazione predisposta per lancio e ricevimento PIG                                |
| Impianto di riduzione/regolazione della pressione                                |

|                                |                                                                     |
|--------------------------------|---------------------------------------------------------------------|
| Progressiva chilometrica       | N.                                                                  |
| Comuni                         |                                                                     |
| Province                       |                                                                     |
| Impianti                       | TIPO - N. - PROGR. km                                               |
| Attraversamenti                | TIPO - N. - ESISTENTE                                               |
| Strade - Piste                 | TIPOLOGIA ATTRAVERSATA<br>(SS n. **, corso d'acqua, ferrovia, ecc.) |
| Depositi provvisori - Piazzole | ADEGUAMENTI STRADE<br>DEPOSITI TEMPORANEI<br>STRADE PROVVISORIE     |
| Fascia di lavoro               | ALLARGATA                                                           |
|                                |                                                                     |
|                                |                                                                     |