

Il presente disegno e' di proprieta' aziendale - La Societa' tutelera' i propri diritti a termine di legge.



COROGRAFIA Scala 1:250.000



01	12-04-13	EMISSIONE PER INTEGRAZIONI SIA	AGUZZI	SEBASTIANELLI	FRASSINELLI
00	02-03-12	EMISSIONE	AGUZZI	SEBASTIANELLI	FRASSINELLI
INDICE	DATA	R E V I S I O N I			ELABORATO VERIFICATO APPROVATO
 SNAM RETE GAS  ENGINEERING AND CONSULTING			Dis. J01811-PPL-DW-100-0025		
Metanodotto:			Comm. NR/11030		
CERVIGNANO – MORTARA DN 1400 (56"), DP 75 bar			INDICE	0001	
STRUMENTI DI PIANIFICAZIONE URBANISTICA (PRG)			Scala 1 : 10000		
			Sostituisce il Sostituito dal		

Il presente disegno e' di proprieta' aziendale - La Societa' tutelera' i propri diritti a termine di legge.

Met. CERVIGNANO - MORTARA
DN 1400 (56"), DP 75 bar

STRUMENTI DI PIANIFICAZIONE URBANISTICA (PRG)

01	12-04-13	EMISSIONE PER INTEGRAZIONI SIA		AGUZZI	SEBASTIANELLI	FRASSINELLI	Foglio 2 di 20
00	02-03-12	EMISSIONE		AGUZZI	SEBASTIANELLI	FRASSINELLI	
INDICE	DATA	R E V I S I O N I		ELABORATO	VERIFICATO	APPROVATO	
 SNAM RETE GAS			 Enereco ENGINEERING AND CONSULTING		Dis. J01811-PPL-DW-100-0025		Scala 1:10000
					Comm. NR/11030		

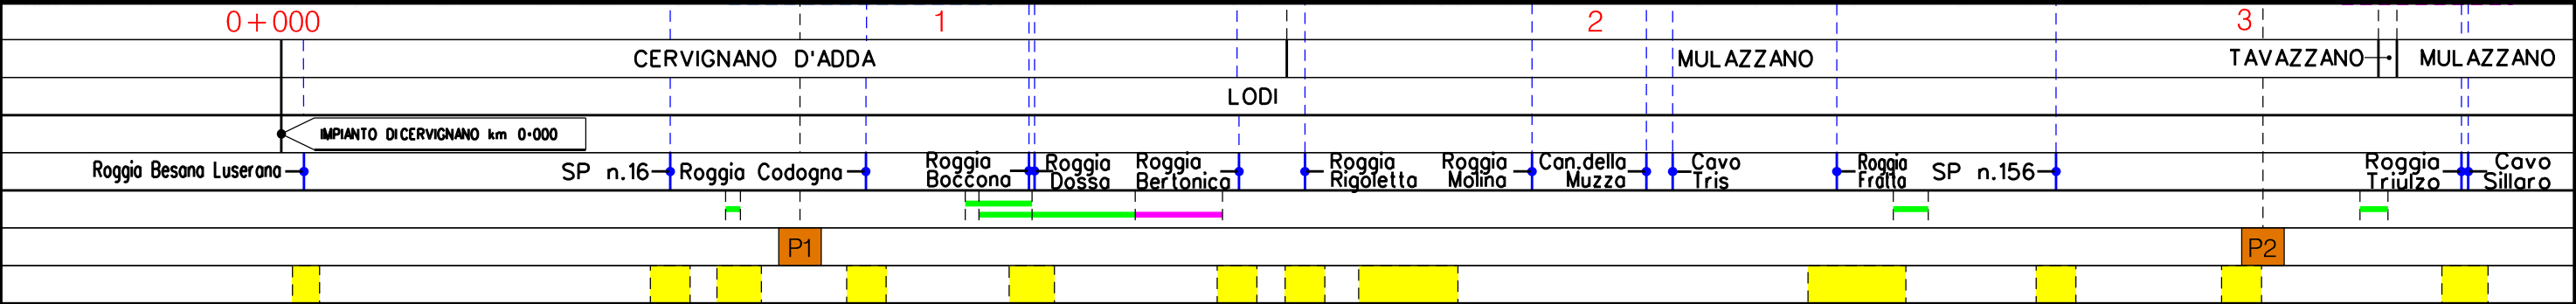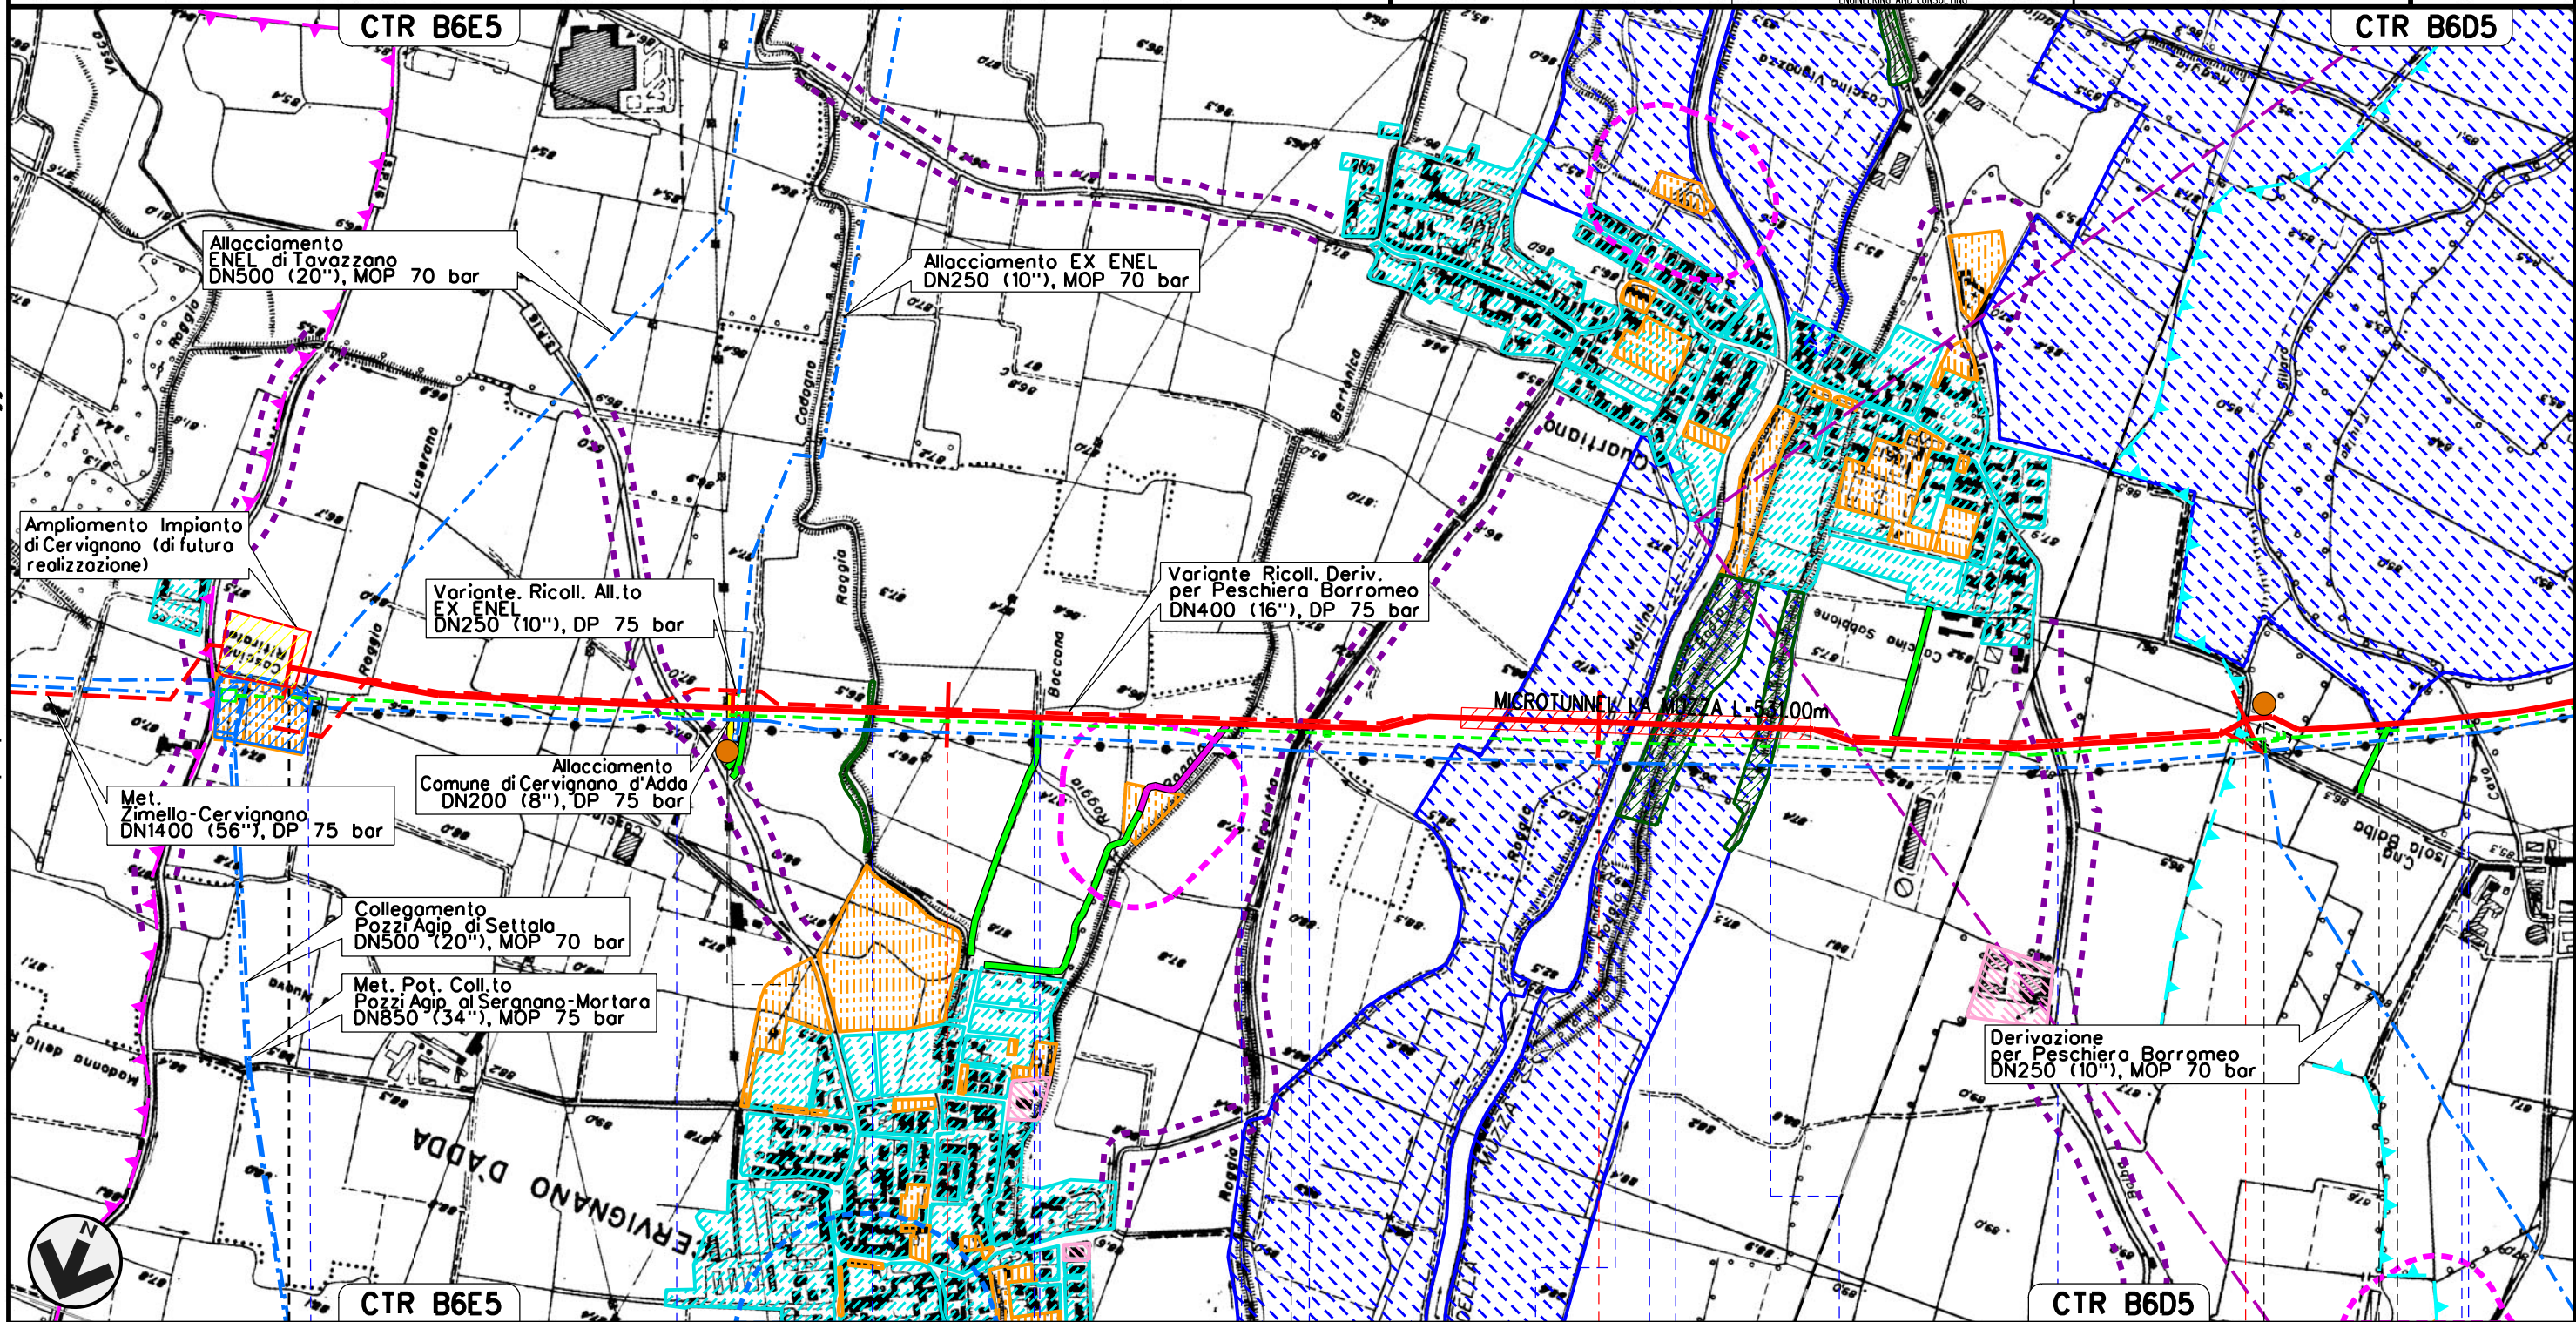


Met. CERVIGNANO – MORTARA
DN 1400 (56"), DP 75 bar

STRUMENTI DI PIANIFICAZIONE URBANISTICA (PRG)

01	12-04-13	EMISSIONE PER INTEGRAZIONI SIA	AGUZZI	SEBASTIANELLI	FRASSINELLI
00	02-03-12	EMISSIONE	AGUZZI	SEBASTIANELLI	FRASSINELLI
INDICE	DATA	REVISIONI	ELABORATO	VERIFICATO	APPROVATO
					
			Dis. J01811-PPL-DW-100-0025		
			Comm. NR/11030		

Foglio
3
di 20
Scala
1:10000

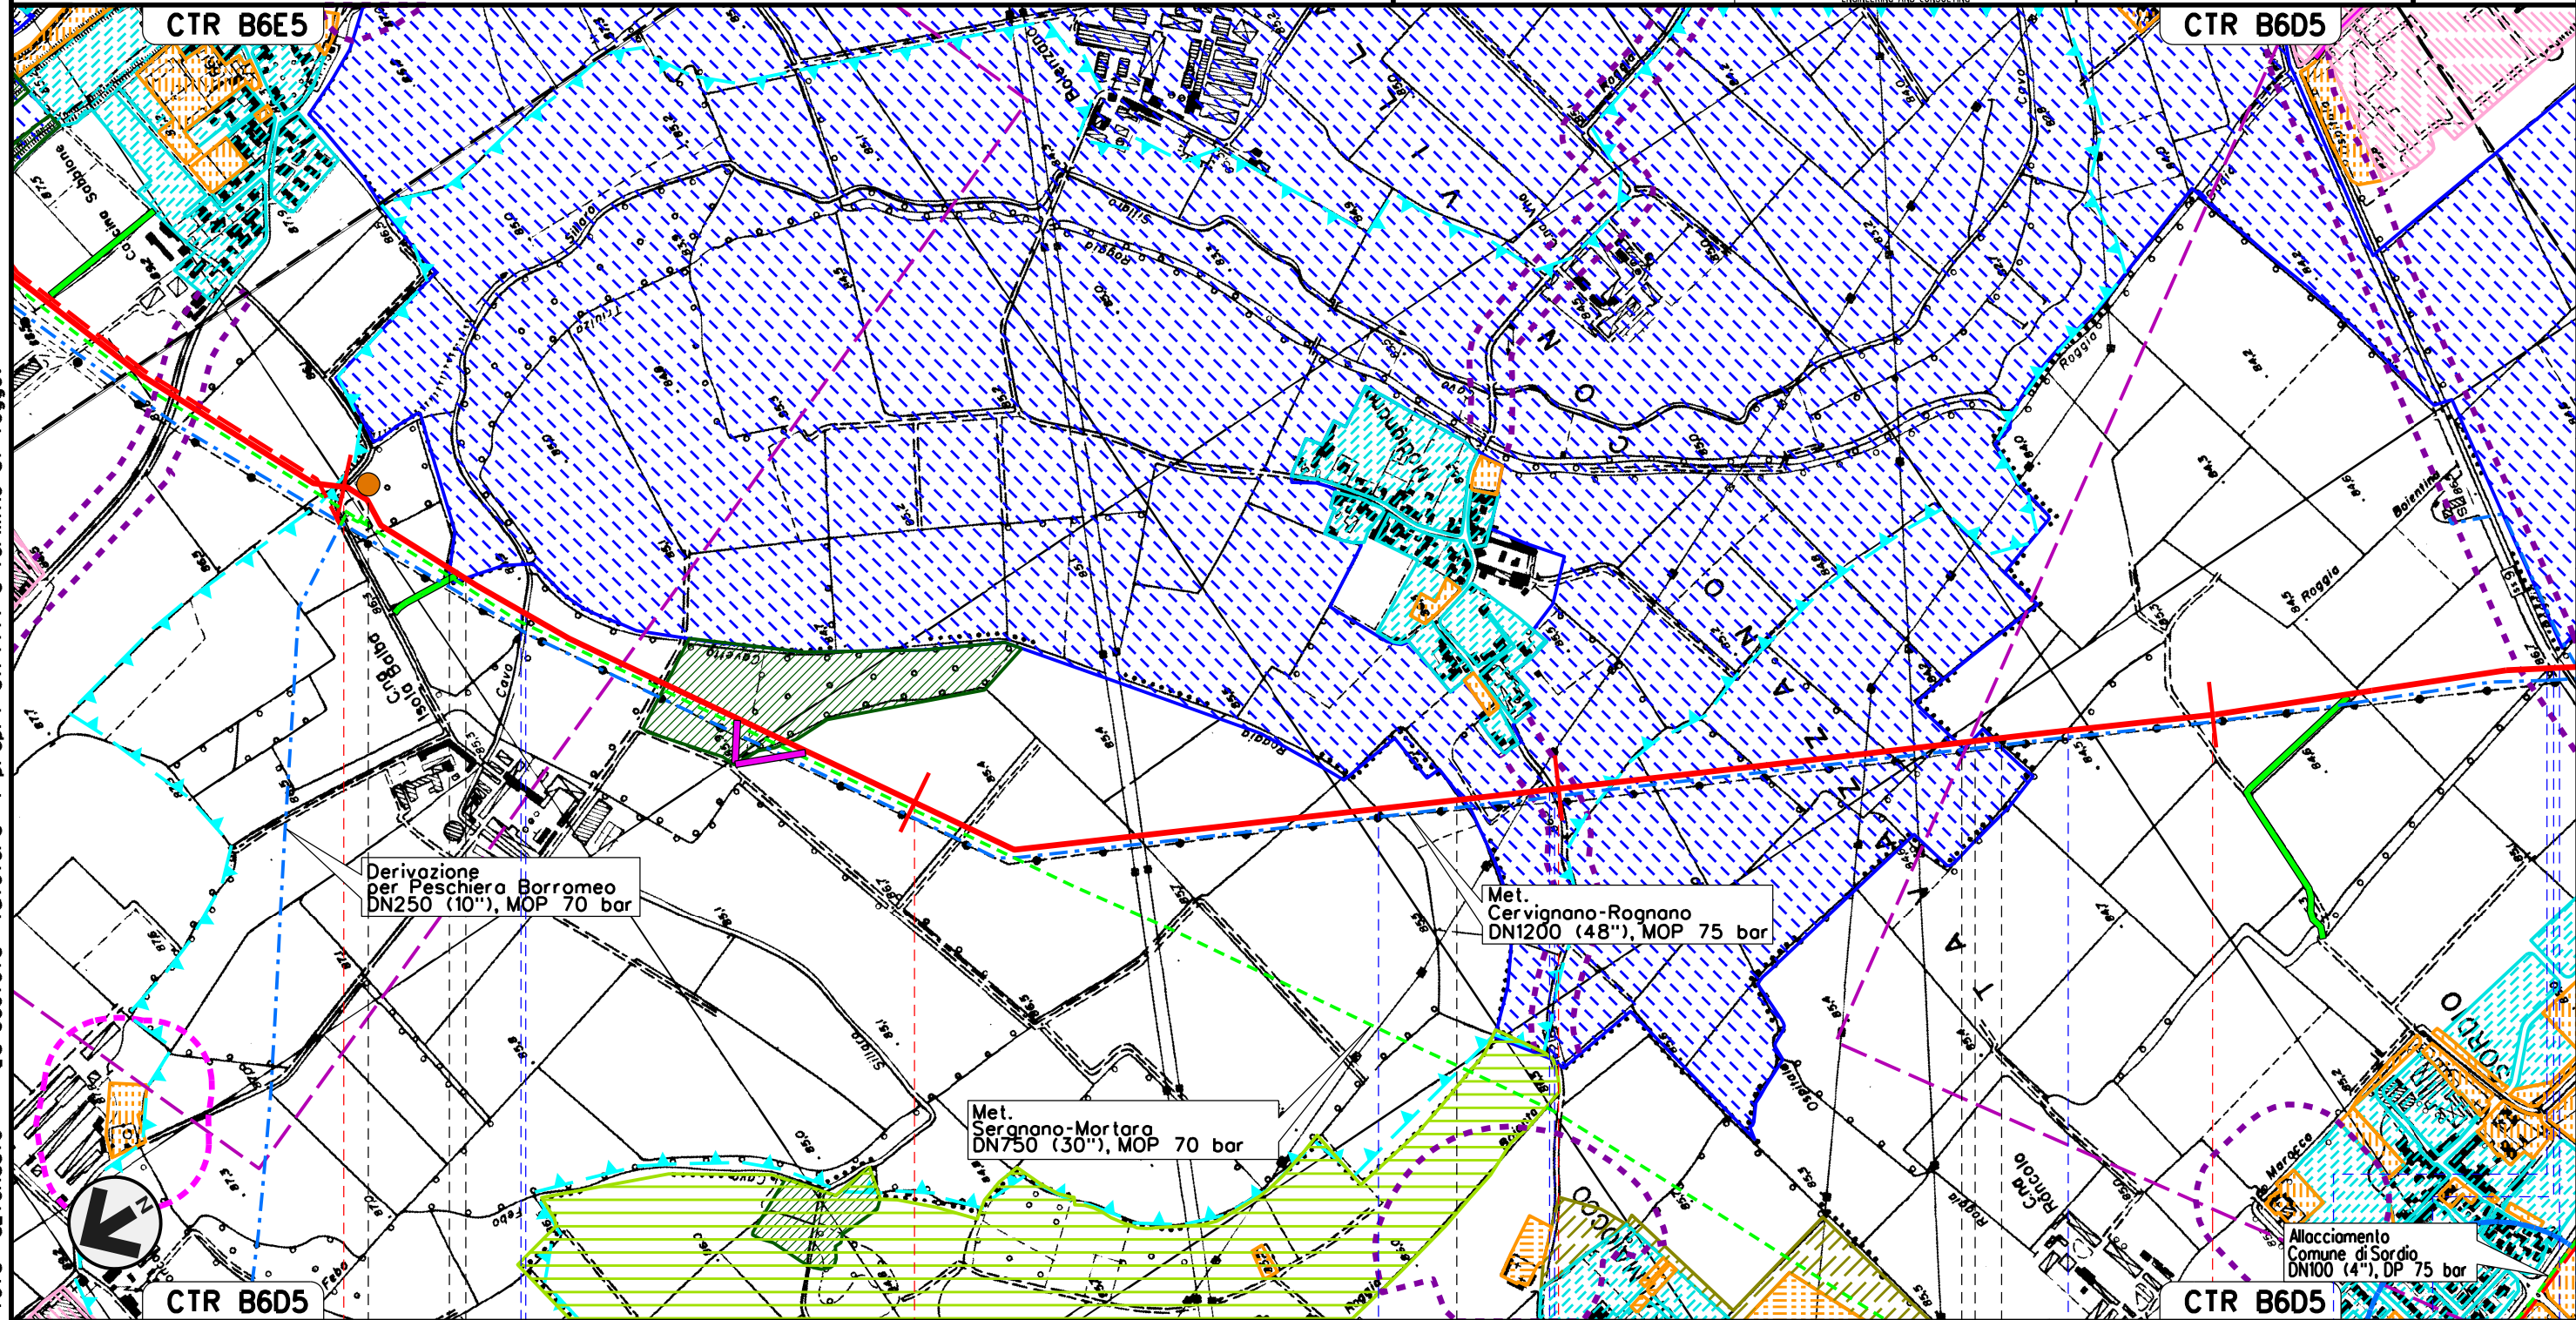

CTR B6D5

CTR B6D5

MULAZZANO

TAVAZZANO CON VILLAVESCO

MULAZZANO

LODI

TAVAZZANO CON VILLAVESCO

SORDIO

TAVAZZANO CON VILLAVESCO

Roggia
Triulzo

Cavo Sillaro

Roggia Cavetto
del Sillaro

Roggia Camola
SP n.218

Roggia
Boienta

Roggia
Ospedalina

Roggia
Bolluta

S.S. n.9



P2

Il presente disegno e' di proprieta' aziendale - La Societa' tutelera' i propri diritti a termine di legge.

Met. CERVIGNANO – MORTARA
DN 1400 (56"), DP 75 bar

STRUMENTI DI PIANIFICAZIONE URBANISTICA (PRG)

01	12-04-13	EMISSIONE PER INTEGRAZIONI SIA		AGUZZI	SEBASTIANELLI	FRASSINELLI	Foglio 4 di 20
00	02-03-12	EMISSIONE		AGUZZI	SEBASTIANELLI	FRASSINELLI	
INDICE	DATA	R E V I S I O N I		ELABORATO	VERIFICATO	APPROVATO	
 SNAM RETE GAS					Dis. J01811-PPL-DW-100-0025		Scala 1:10000
					Comm. NR/11030		

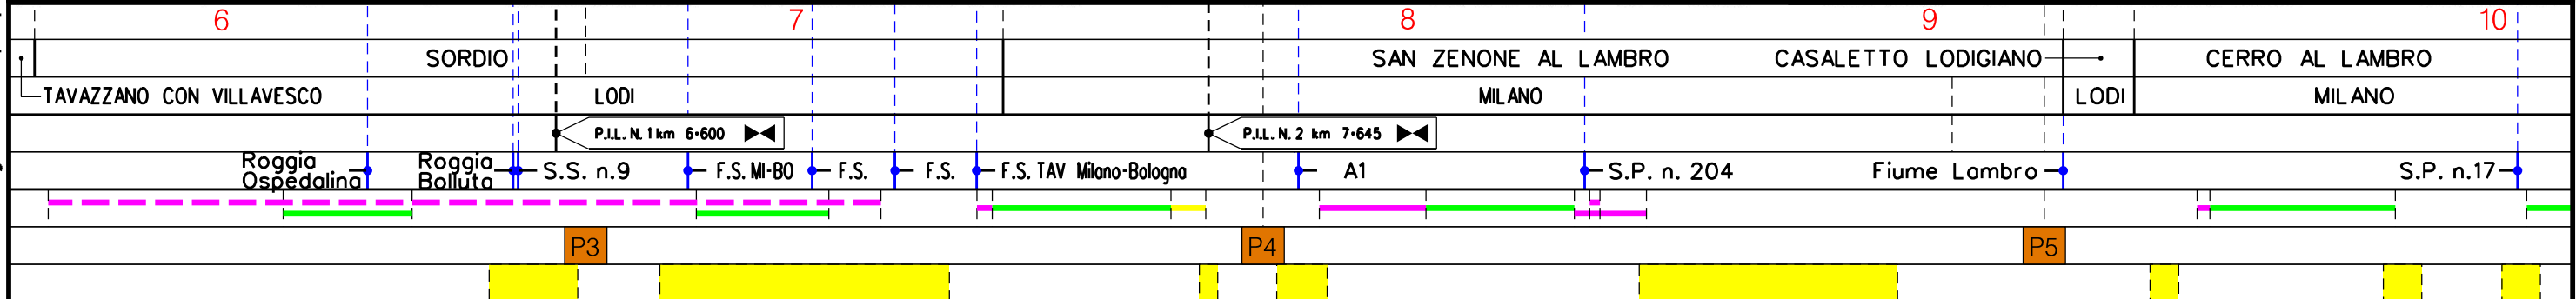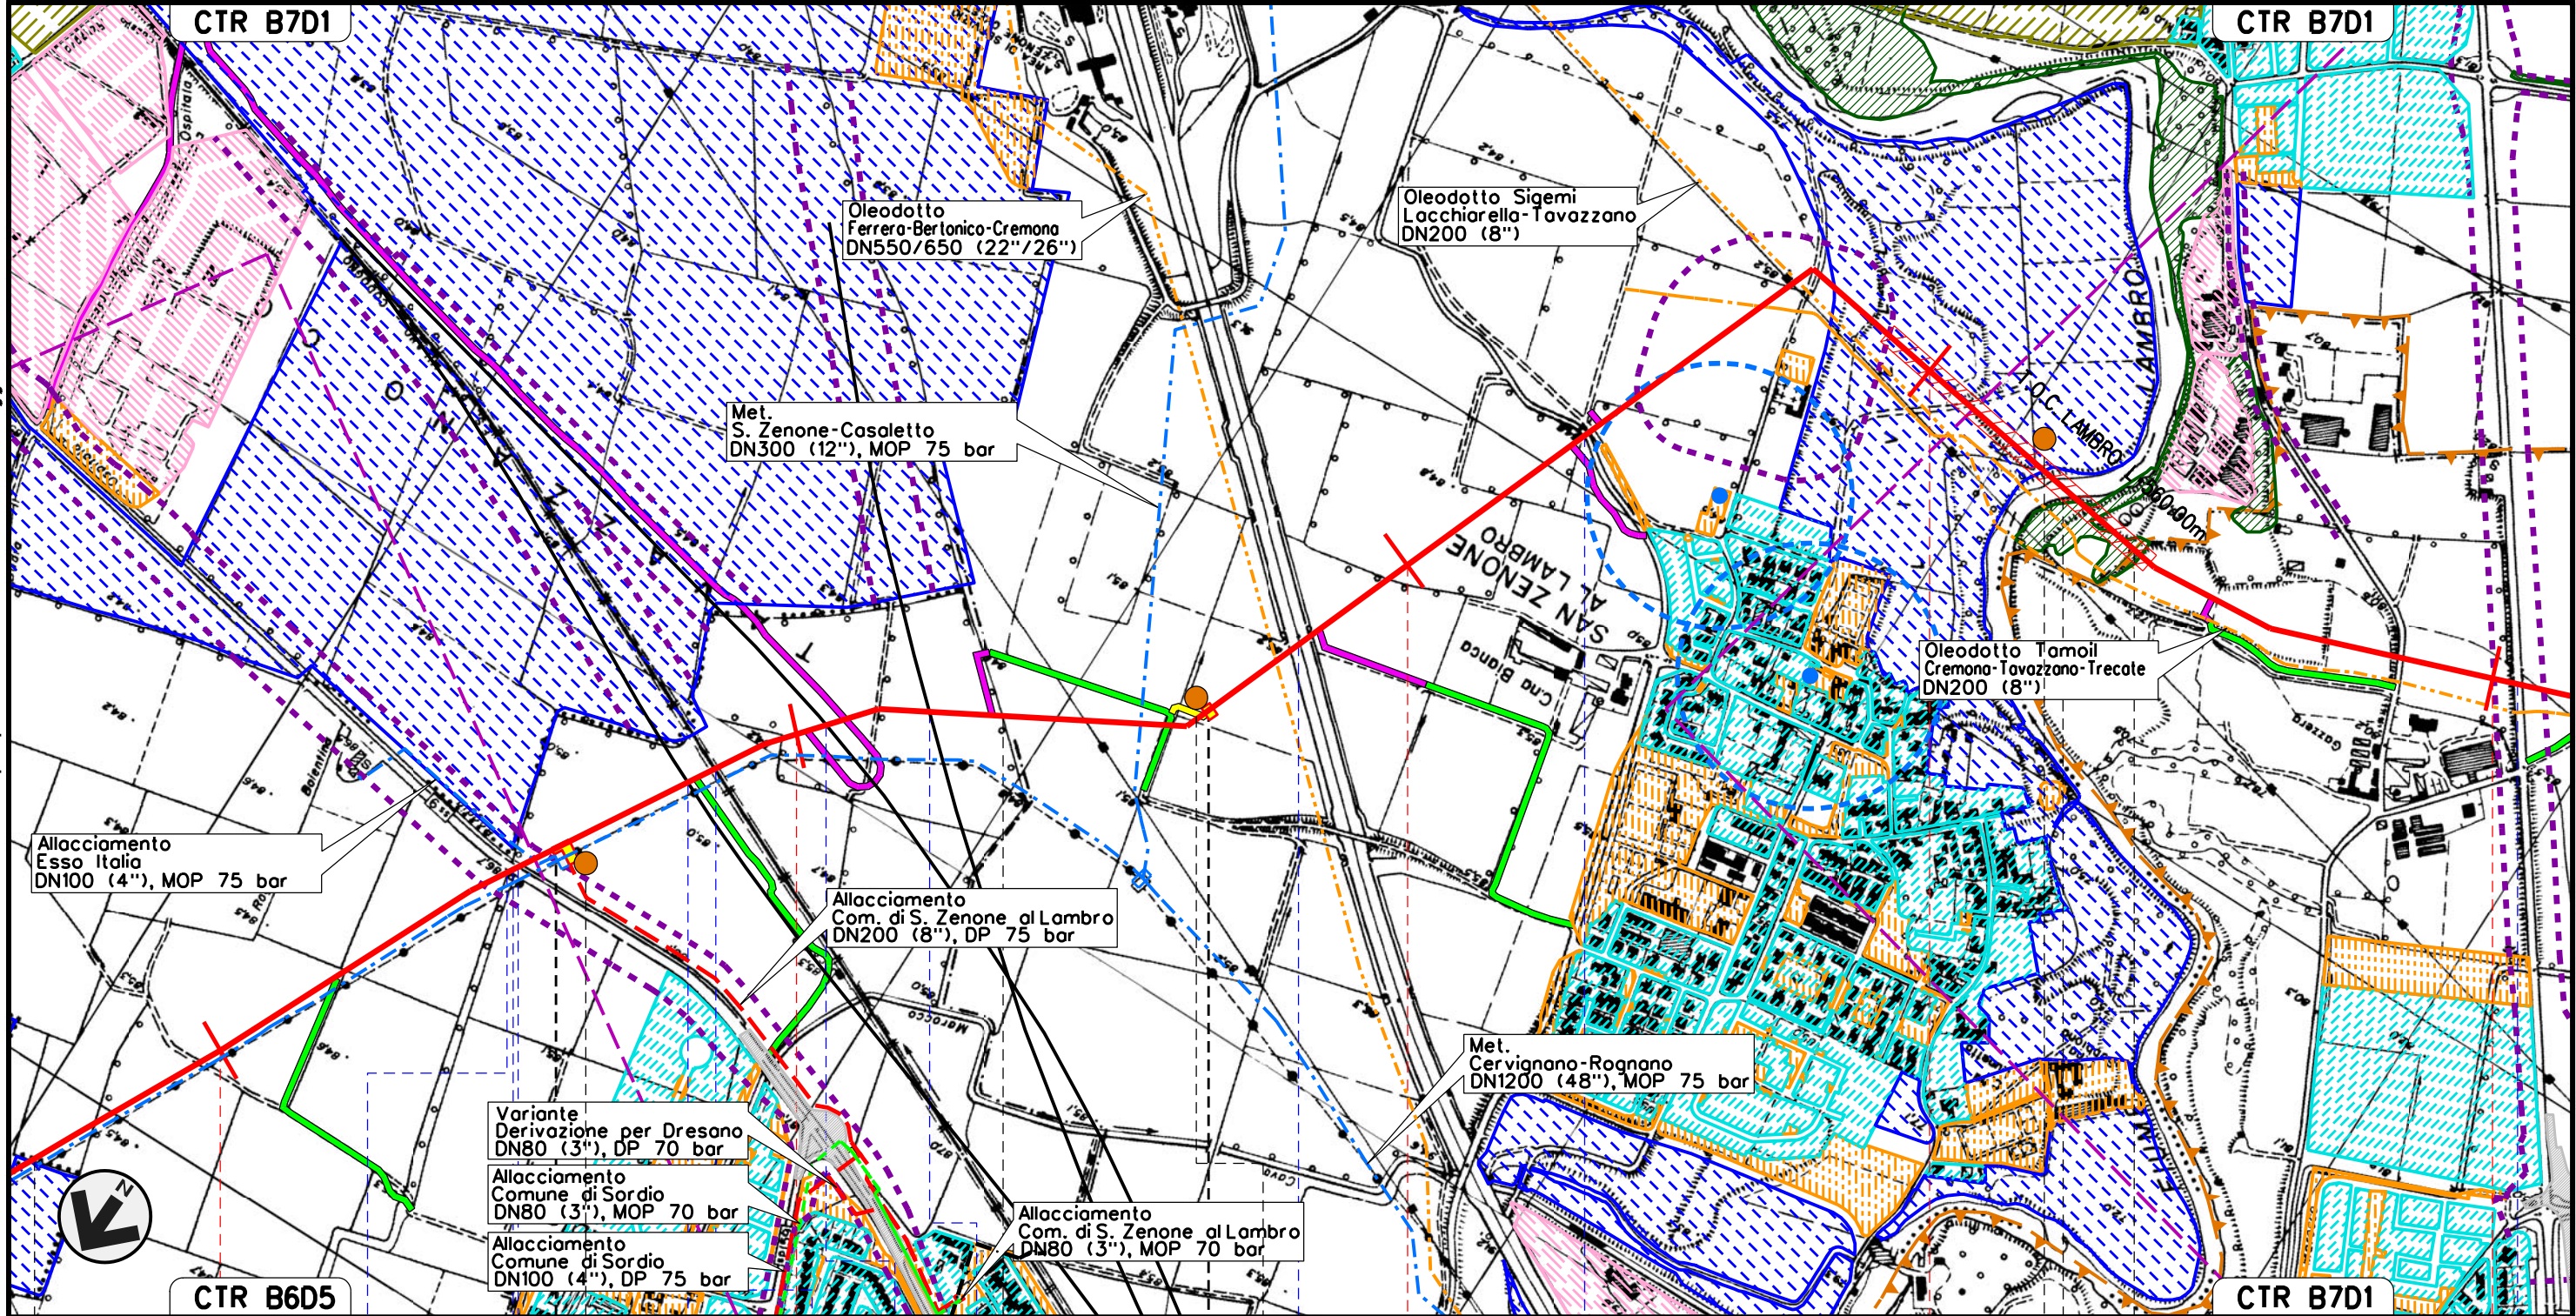


Il presente disegno e' di proprieta' aziendale - La Societa' tutelera' i propri diritti a termine di legge.

Met. CERVIGNANO – MORTARA
DN 1400 (56"), DP 75 bar

01	12-04-13	EMISSIONE PER INTEGRAZIONI SIA	AGUZZI	SEBASTIANELLI	FRASSINELLI
00	02-03-12	EMISSIONE	AGUZZI	SEBASTIANELLI	FRASSINELLI
INDICE	DATA	REVISIONI	ELABORATO	VERIFICATO	APPROVATO
SNAM RETE GAS			Dis. J01811-PPL-DW-100-0025		
Enereco			Comm. NR/11030		
			Scala 1:10000		

Foglio
5
di 20
Scala
1:10000

STRUMENTI DI PIANIFICAZIONE URBANISTICA (PRG)

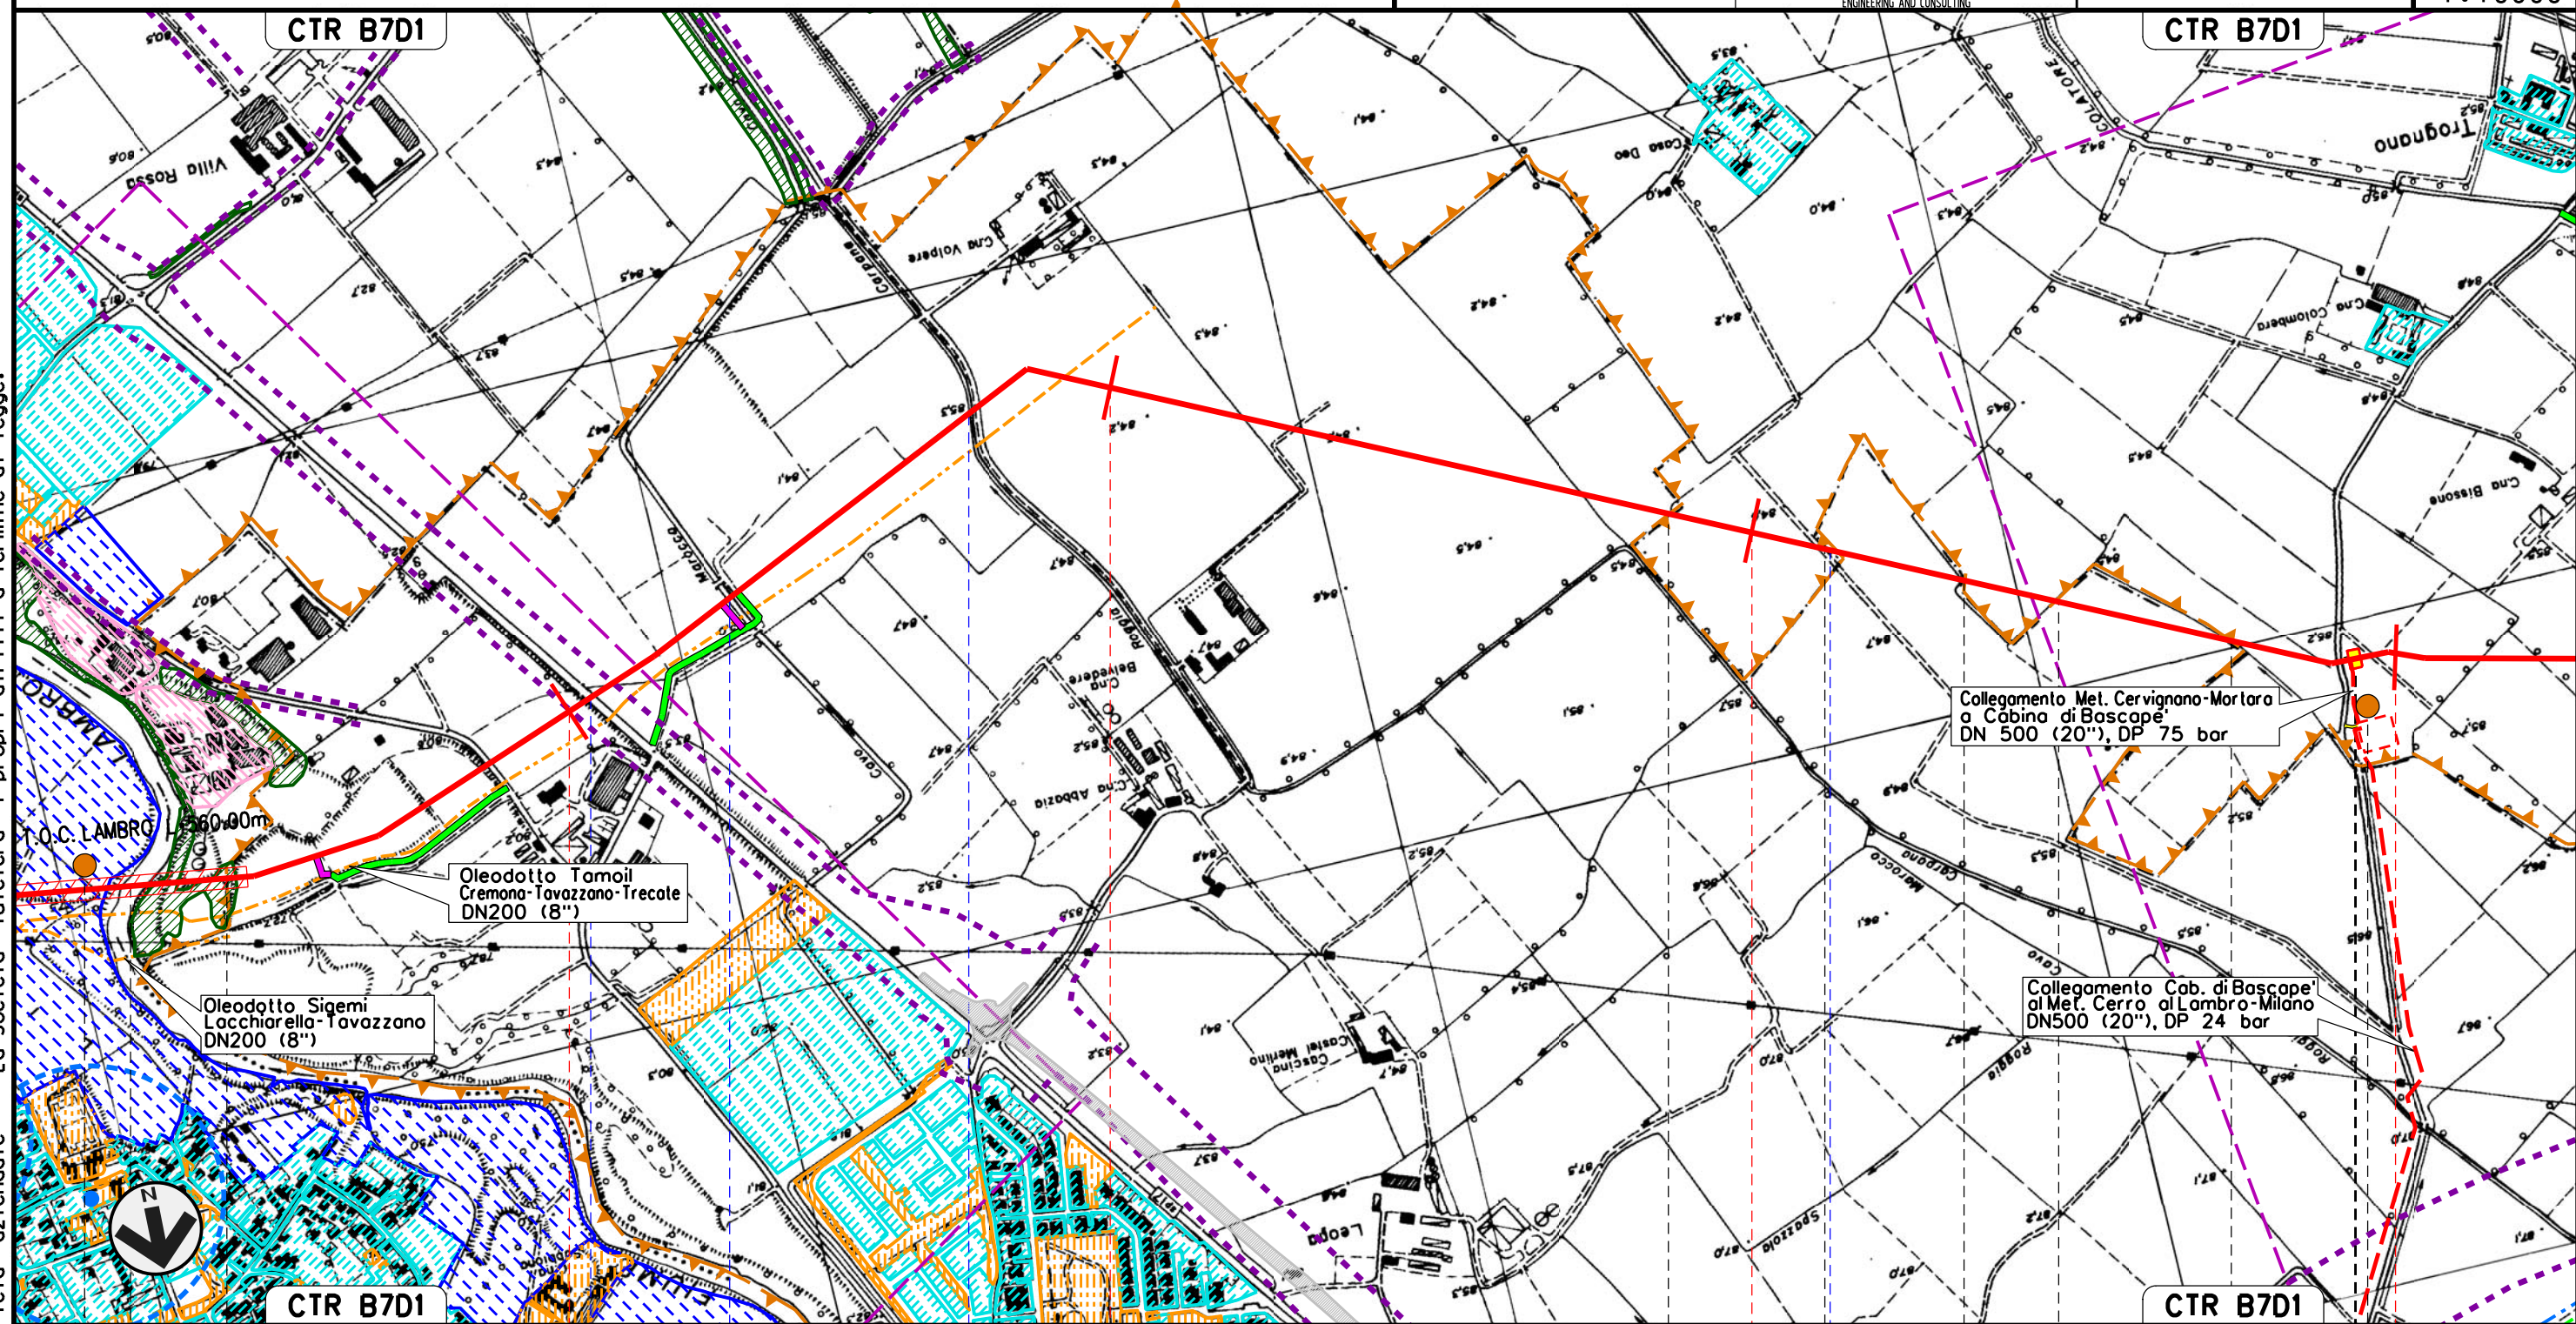

S. ZENONE AL LAMBRO		10	11	12	13
CASALETTO LODIGIANO		CERRO AL LAMBRO		BASCAPE'	CERRO AL LAMBRO
MILANO	LODI	MILANO		PAVIA	MILANO
				PAVIA	PAVIA
S.P. n.17		Cavo Marocco	Roggia Carpana	Roggia	
P5					P6

Il presente disegno e' di proprieta' aziendale - La Societa' tutelera' i propri diritti a termine di legge.


01	12-04-13	EMISSIONE PER INTEGRAZIONI SIA	AGUZZI	SEBASTIANELLI	FRASSINELLI	Foglio 6 di 20
00	02-03-12	EMISSIONE	AGUZZI	SEBASTIANELLI	FRASSINELLI	
INDICE	DATA	R E V I S I O N I	ELABORATO	VERIFICATO	APPROVATO	
 SNAM RETE GAS				Dis. J01811-PPL-DW-100-0025		Scala 1:10000
				Comm. NR/11030		



Dis.	J01811-PPL-DW-100-0025	
Comm.	NR/11030	So

Foglio
6
di 20

Scala
1:10000

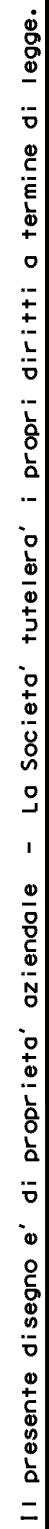

FILE NAME: J01811-PPL-DW-100-0025-06_01.dgn

Met. CERVIGNANO – MORTARA
DN 1400 (56"), DP 75 bar

01	12-04-13	EMISSIONE PER INTEGRAZIONI SIA	AGUZZI	SEBASTIANELLI	FRASSINELLI
00	02-03-12	EMISSIONE	AGUZZI	SEBASTIANELLI	FRASSINELLI
INDICE	DATA	REVISIONI	ELABORATO	VERIFICATO	APPROVATO

Foglio
7
di 20
Scala
1:10000

STRUMENTI DI PIANIFICAZIONE URBANISTICA (PRG)




SNAM RETE GAS



Dis. J01811-PPL-DW-100-0025

Comm. NR/11030

Il presente disegno e' di proprieta' aziendale - La Societa' tutelera' i propri diritti a termine di legge.

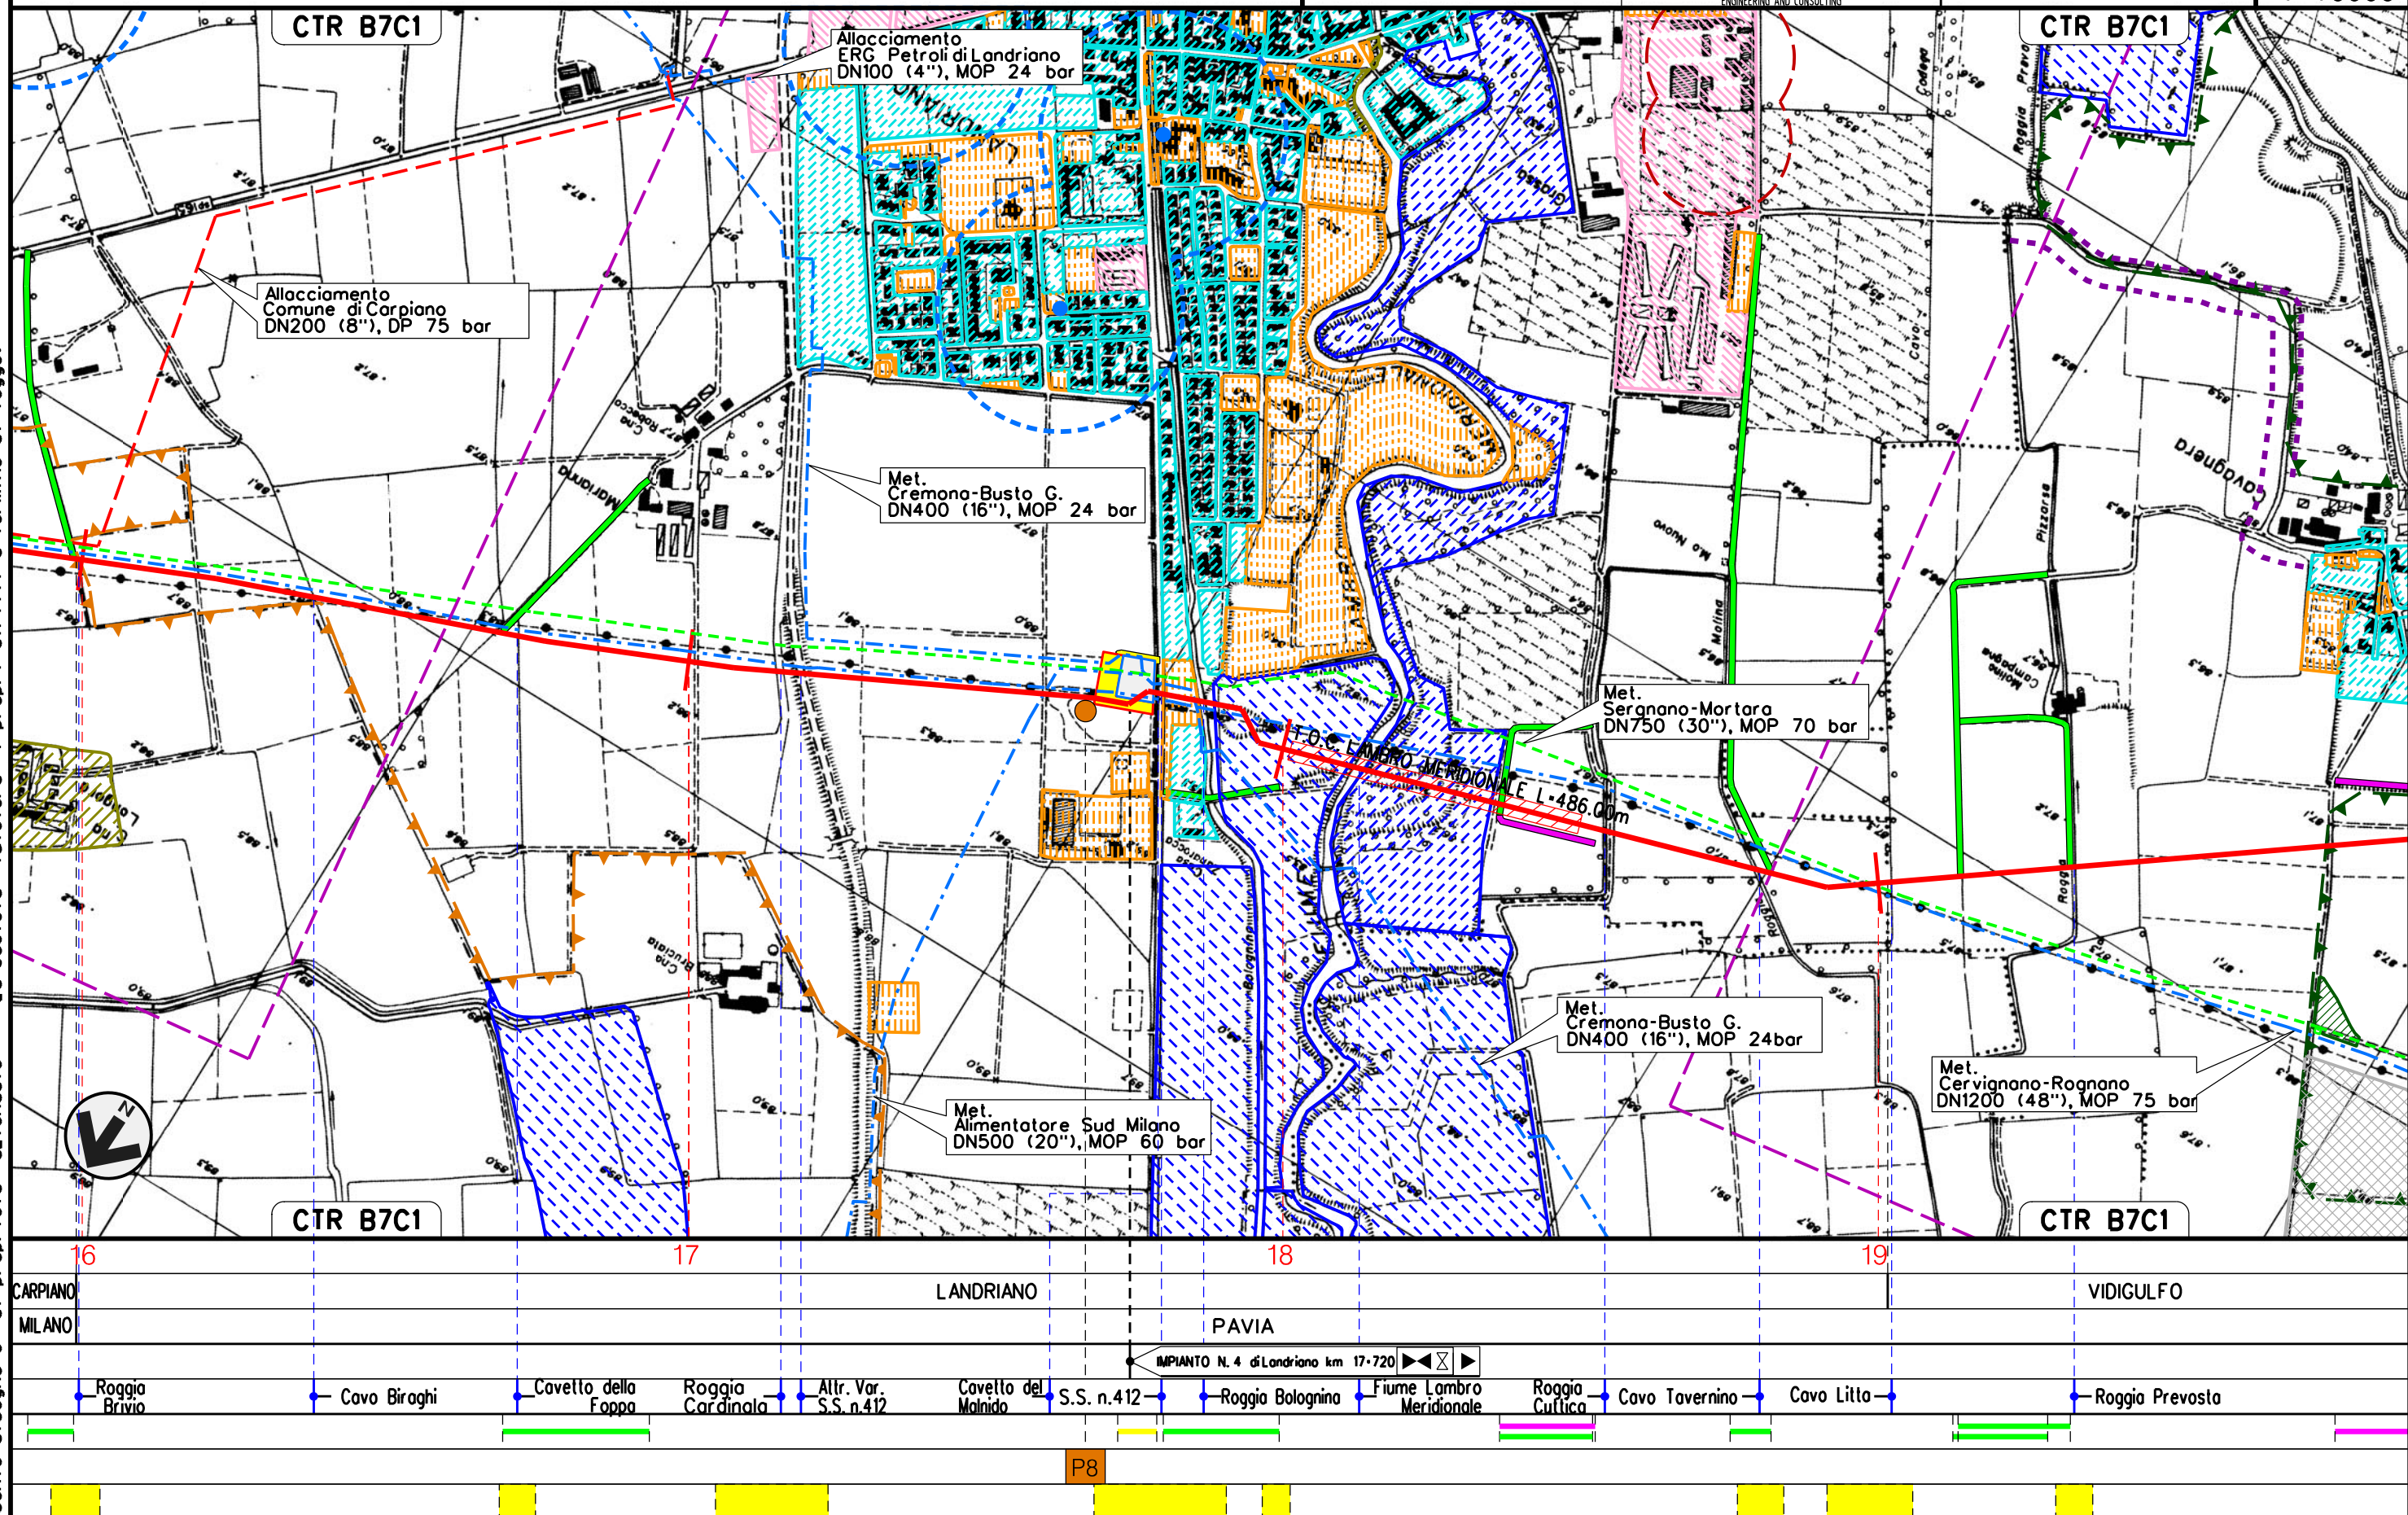


Met. CERVIGNANO – MORTARA
DN 1400 (56"), DP 75 bar

STRUMENTI DI PIANIFICAZIONE URBANISTICA (PRG)

01	12-04-13	EMISSIONE PER INTEGRAZIONI SIA	AGUZZI	SEBASTIANELLI	FRASSINELLI
00	02-03-12	EMISSIONE	AGUZZI	SEBASTIANELLI	FRASSINELLI
INDICE	DATA	REVISIONI	ELABORATO	VERIFICATO	APPROVATO
SNAM RETE GAS			Dis. J01811-PPL-DW-100-0025		
Enereco			Comm. NR/11030		
			Sca		

Foglio
8
di 20
Sca
1:10000

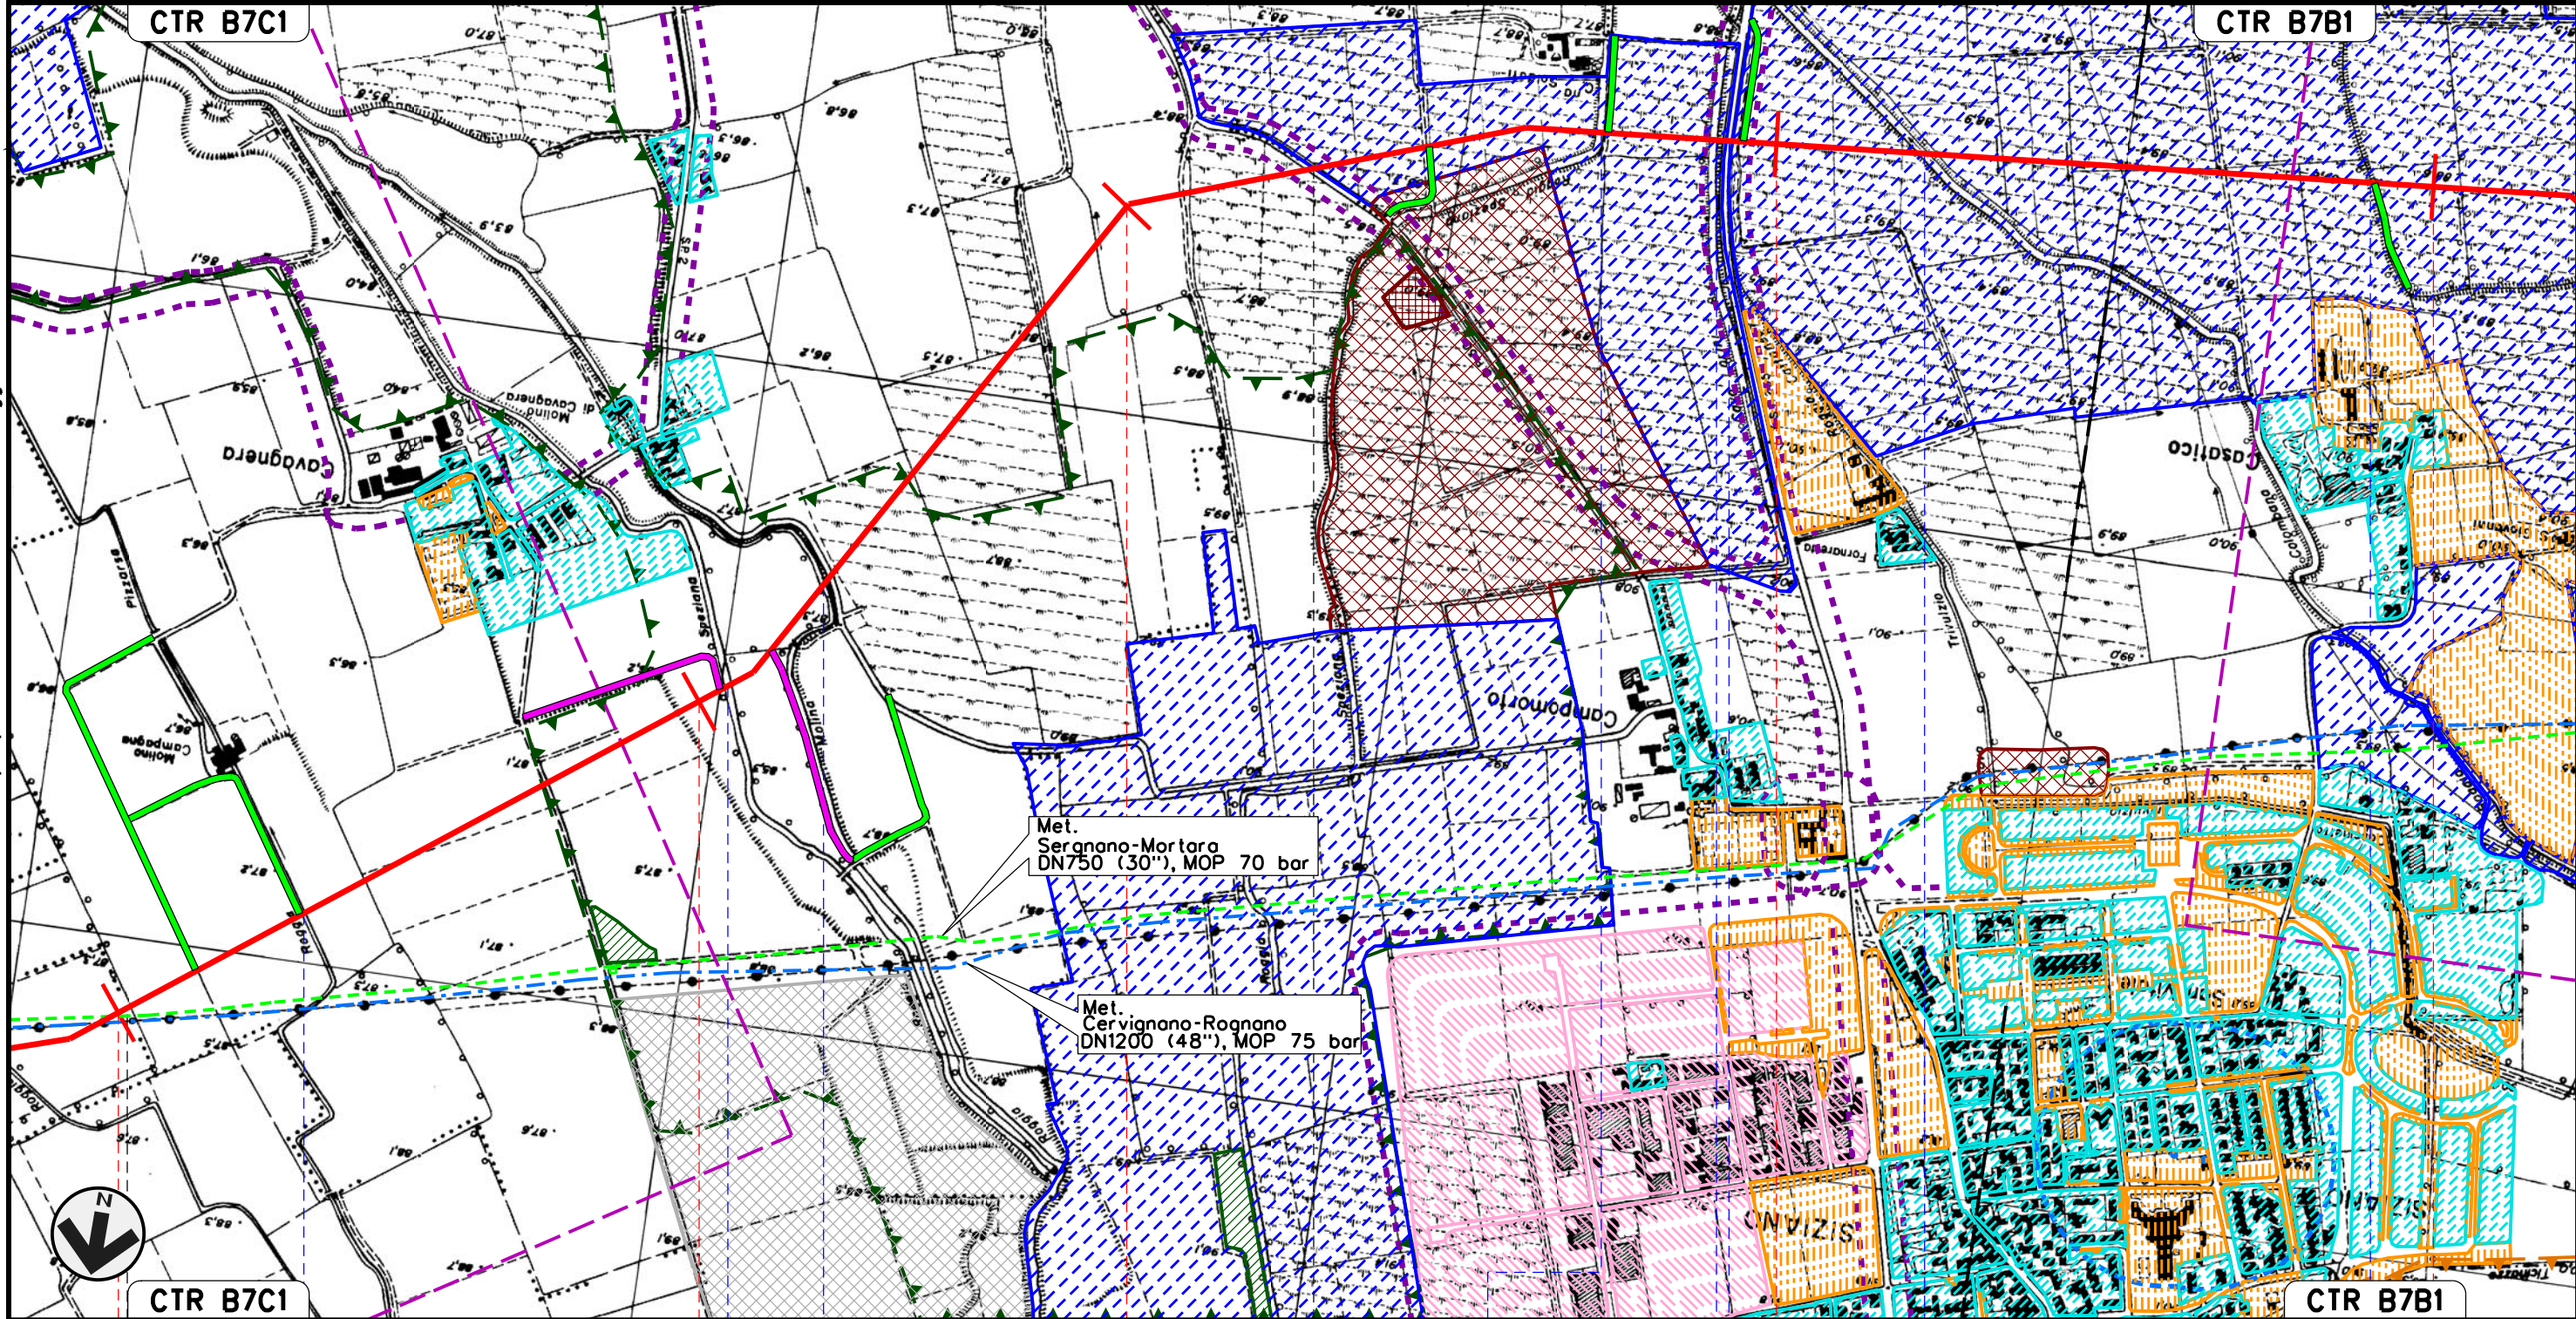


19	20	21	22	23
LANDRIANO	VIDIGULFO	PAVIA	SIZIANO	
Roggio Prevosta	Roggio Ticinello	Roggio Molina	S.P. n.50	Roggio Speziana
Cavo Lorini	S.P. n.205	Roggio Colombana	Roggio Tenchio	

Il presente disegno e' di proprieta' aziendale - La Societa' tutelera' i propri diritti a termine di legge.

Met. CERVIGNANO – MORTARA
DN 1400 (56"), DP 75 bar

STRUMENTI DI PIANIFICAZIONE URBANISTICA (PRG)


01	12-04-13	EMISSIONE PER INTEGRAZIONI SIA		AGUZZI	SEBASTIANELLI	FRASSINELLI	Foglio 9 di 20
00	02-03-12	EMISSIONE		AGUZZI	SEBASTIANELLI	FRASSINELLI	
INDICE	DATA	R E V I S I O N I		ELABORATO	VERIFICATO	APPROVATO	
 SNAM RETE GAS				Dis. J01811-PPL-DW-100-0025			Scala 1:10000
				Comm. NR/11030			

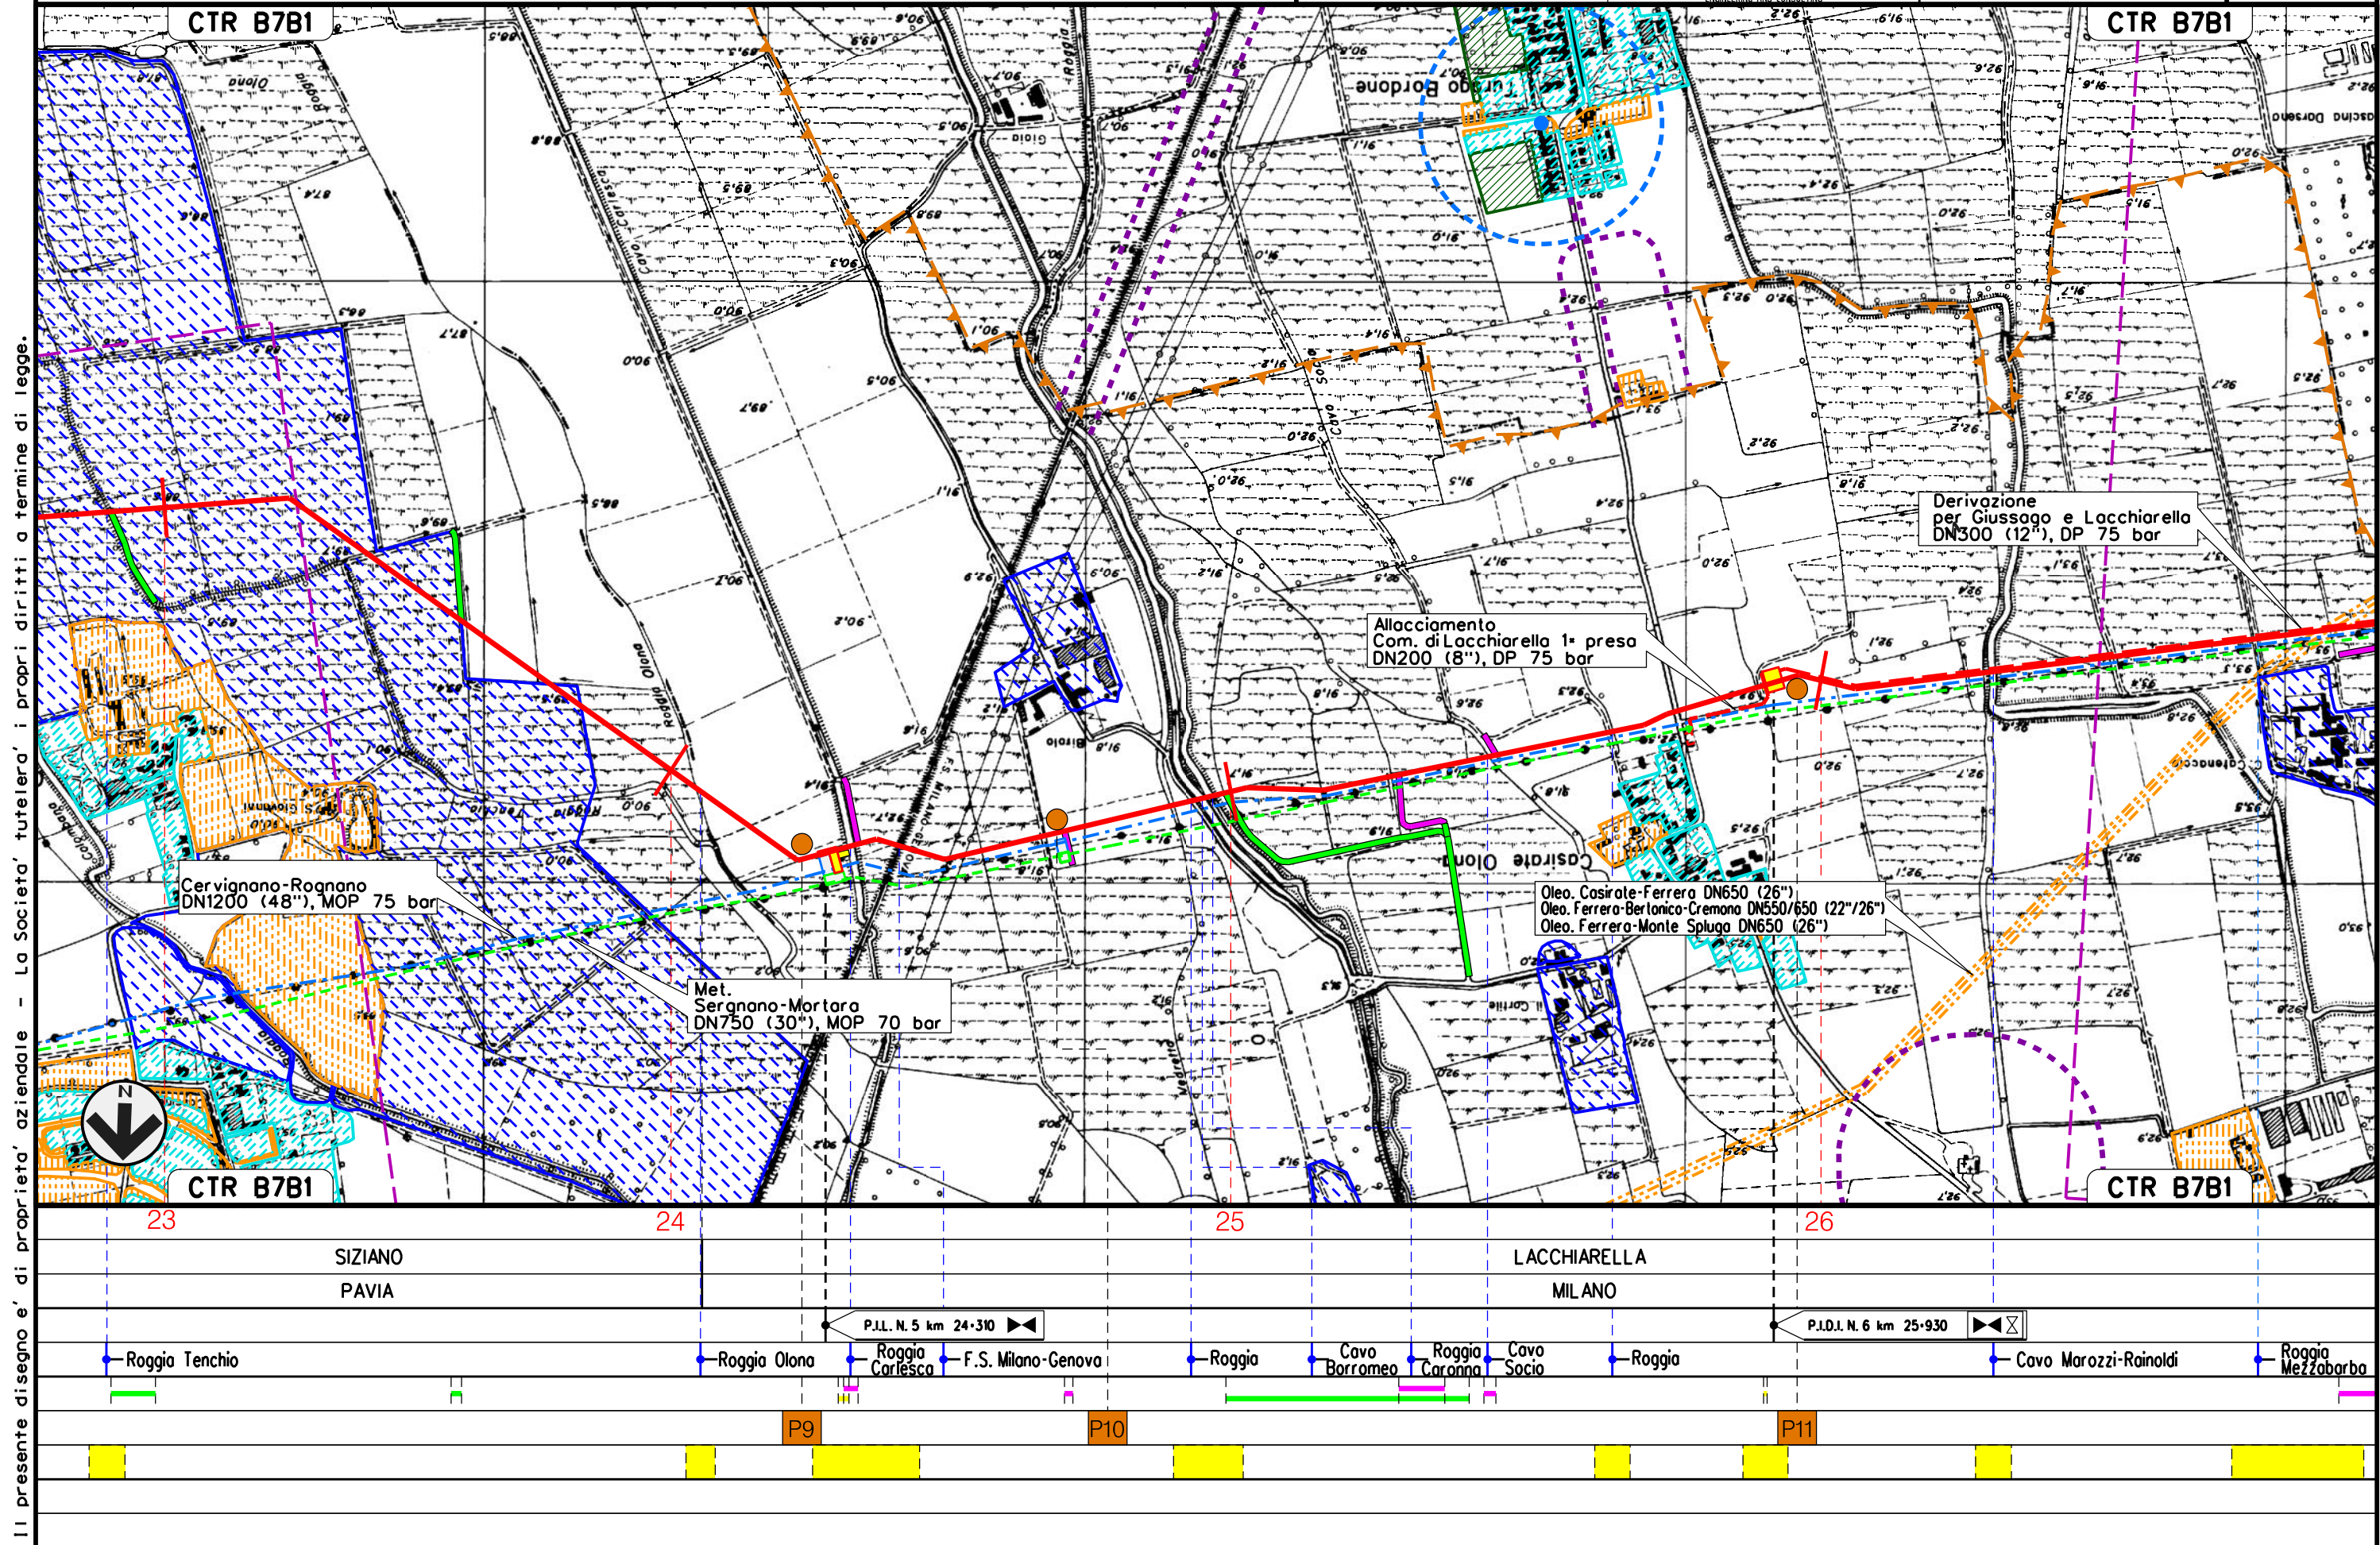

Met. CERVIGNANO – MORTARA
DN 1400 (56"), DP 75 bar

STRUMENTI DI PIANIFICAZIONE URBANISTICA (PRG)

01	12-04-13	EMISSIONE PER INTEGRAZIONI SIA		AGUZZI	SEBASTIANELLI	FRASSINELLI	Foglio 10 di 20
00	02-03-12	EMISSIONE		AGUZZI	SEBASTIANELLI	FRASSINELLI	
INDICE	DATA	R E V I S I O N I		ELABORATO	VERIFICATO	APPROVATO	
 SNAM RETE GAS					Dis. J01811-PPL-DW-100-0025		Scala 1:10000
					Comm. NR/11030		

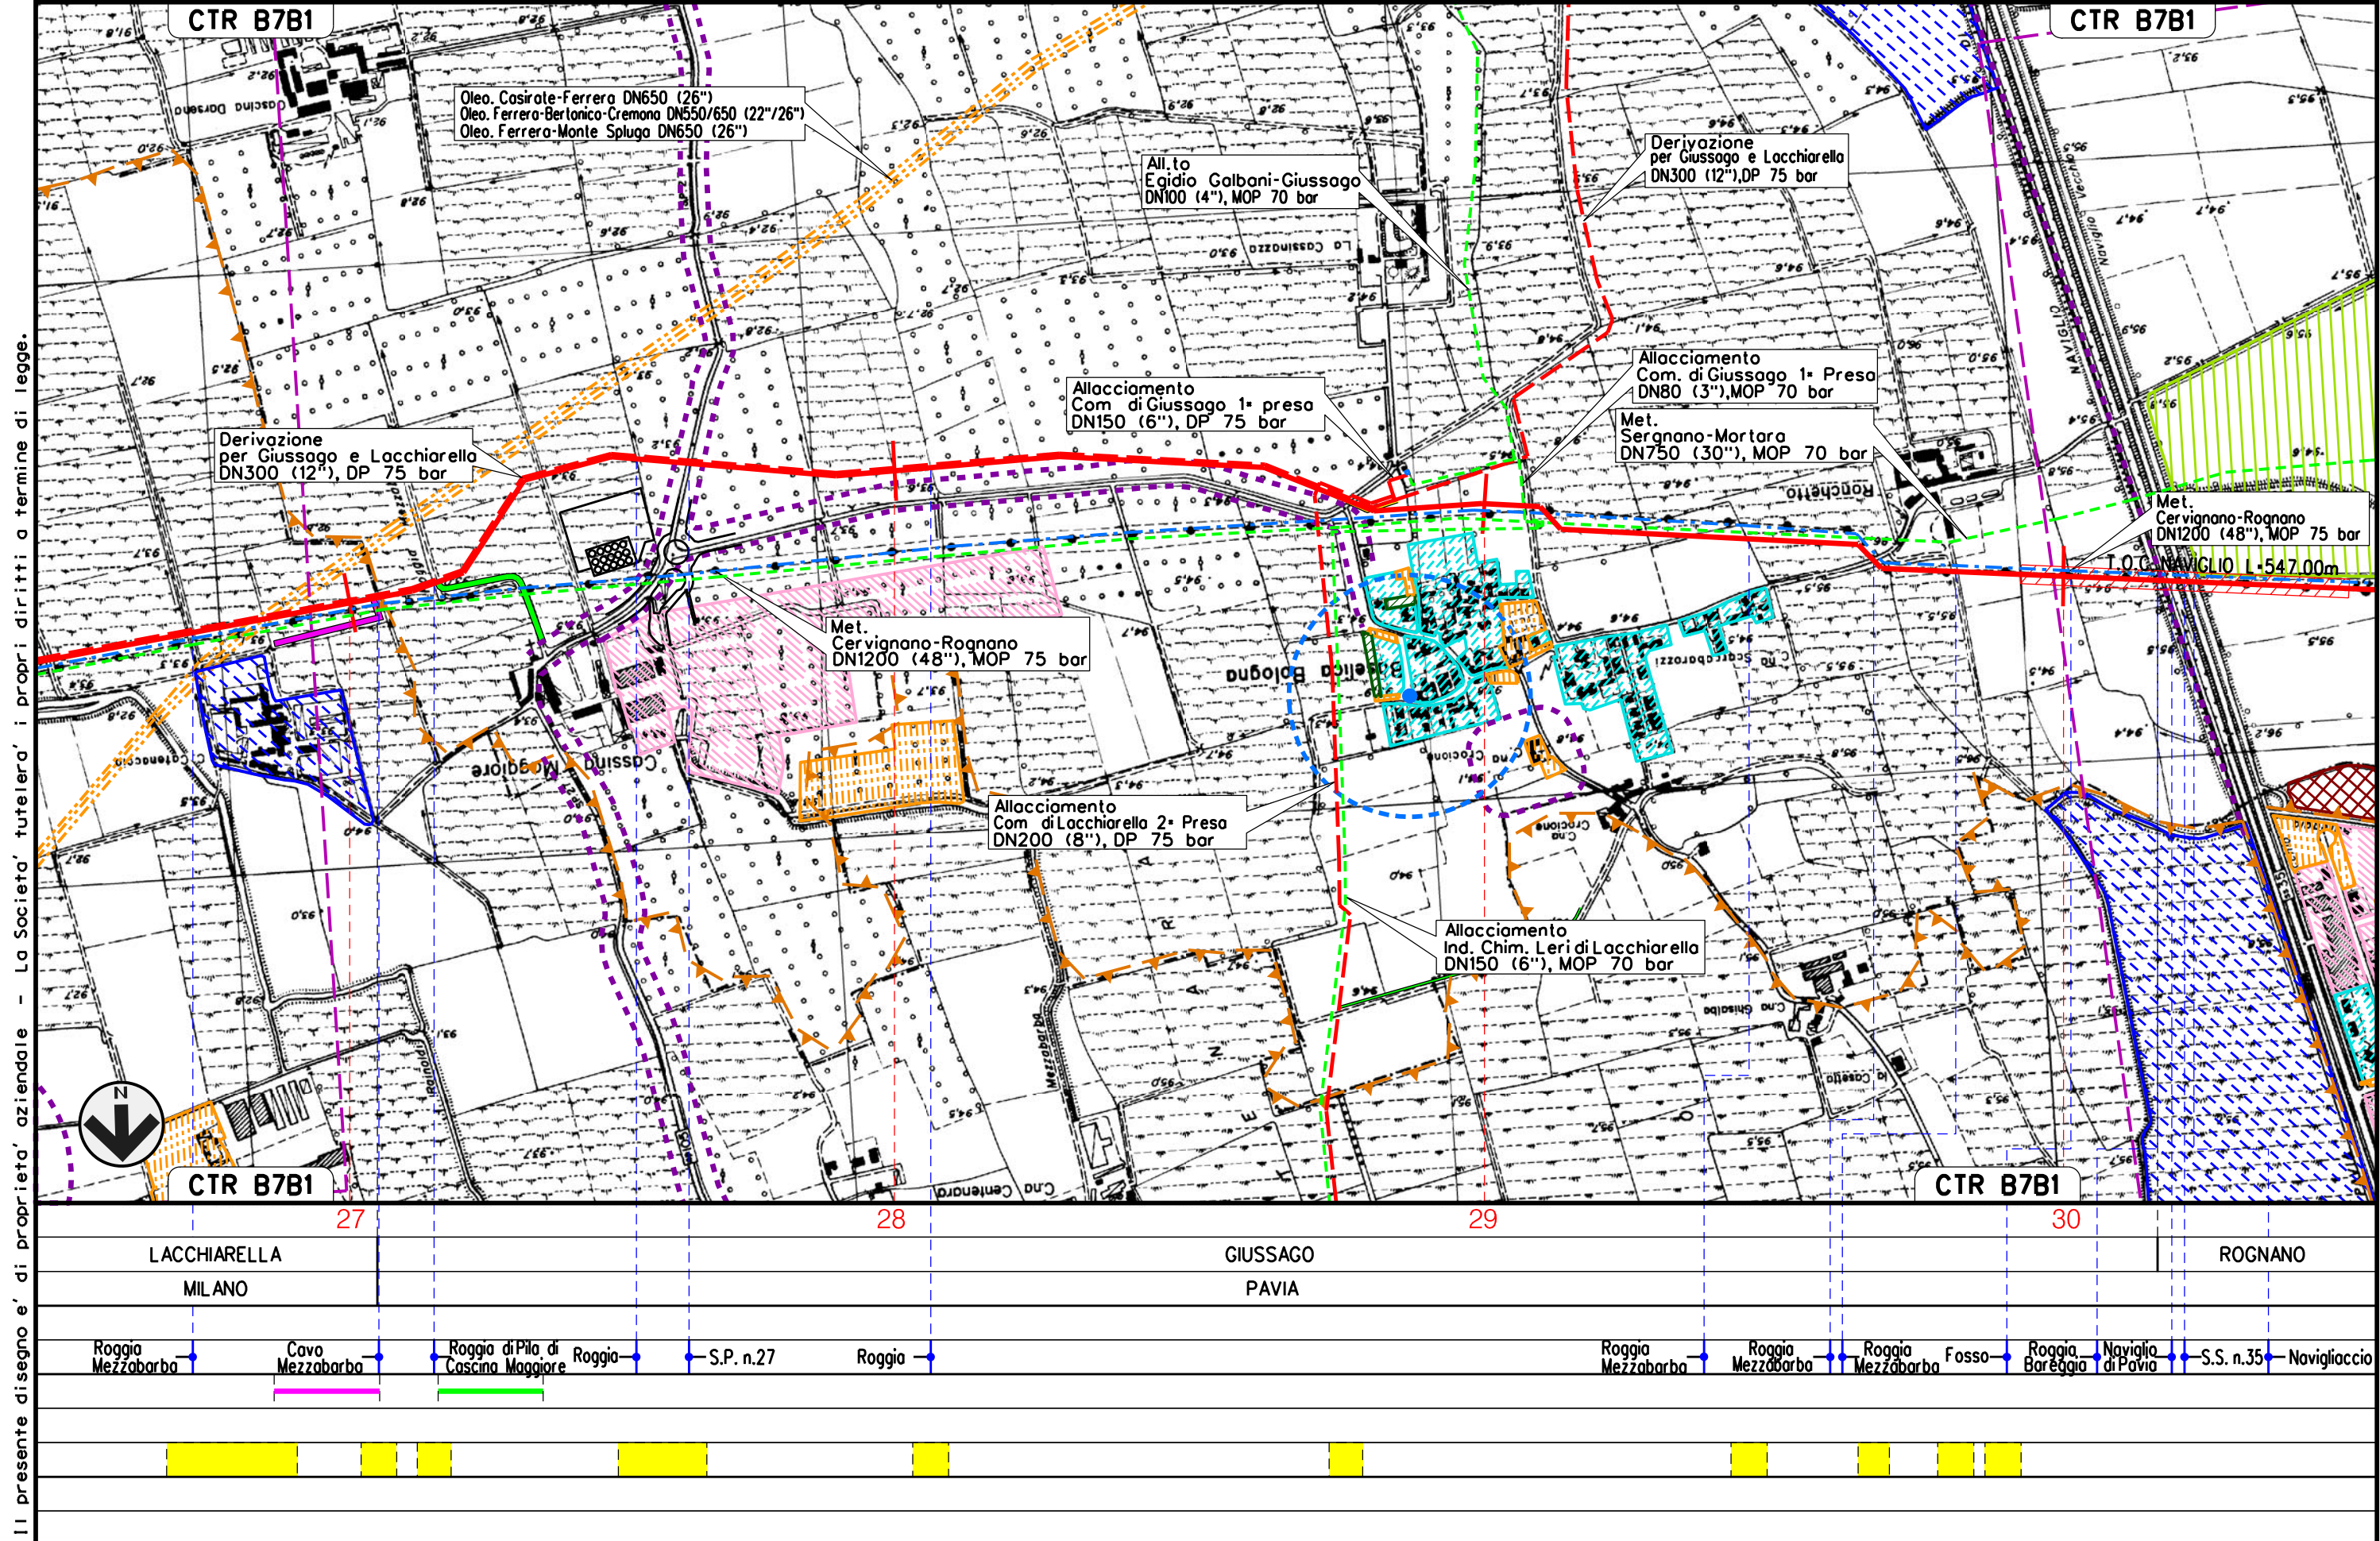

Il presente disegno e' di proprieta' aziendale - La Societa' tutelera' i propri diritti a termine di legge.

Met. CERVIGNANO – MORTARA
DN 1400 (56"), DP 75 bar

01	12-04-13	EMISSIONE PER INTEGRAZIONI SIA	AGUZZI	SEBASTIANELLI	FRASSINELLI
00	02-03-12	EMISSIONE	AGUZZI	SEBASTIANELLI	FRASSINELLI
INDICE	DATA	REVISIONI	ELABORATO	VERIFICATO	APPROVATO
SNAM RETE GAS			Dis. J01811-PPL-DW-100-0025		
Enereco			Comm. NR/11030		
			Scala 1:10000		

Foglio
11
di 20
Scala
1:10000



STRUMENTI DI PIANIFICAZIONE URBANISTICA (PRG)



SNAM RETE GAS



Il presente disegno e' di proprieta' aziendale - La Societa' tutelera' i propri diritti a termine di legge.

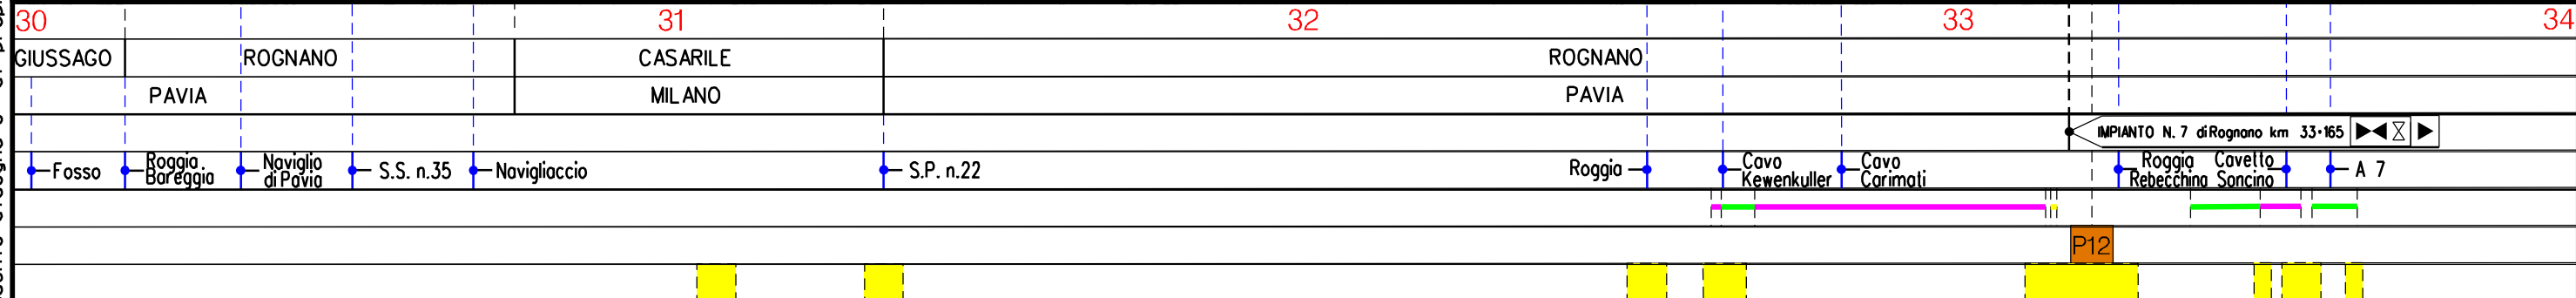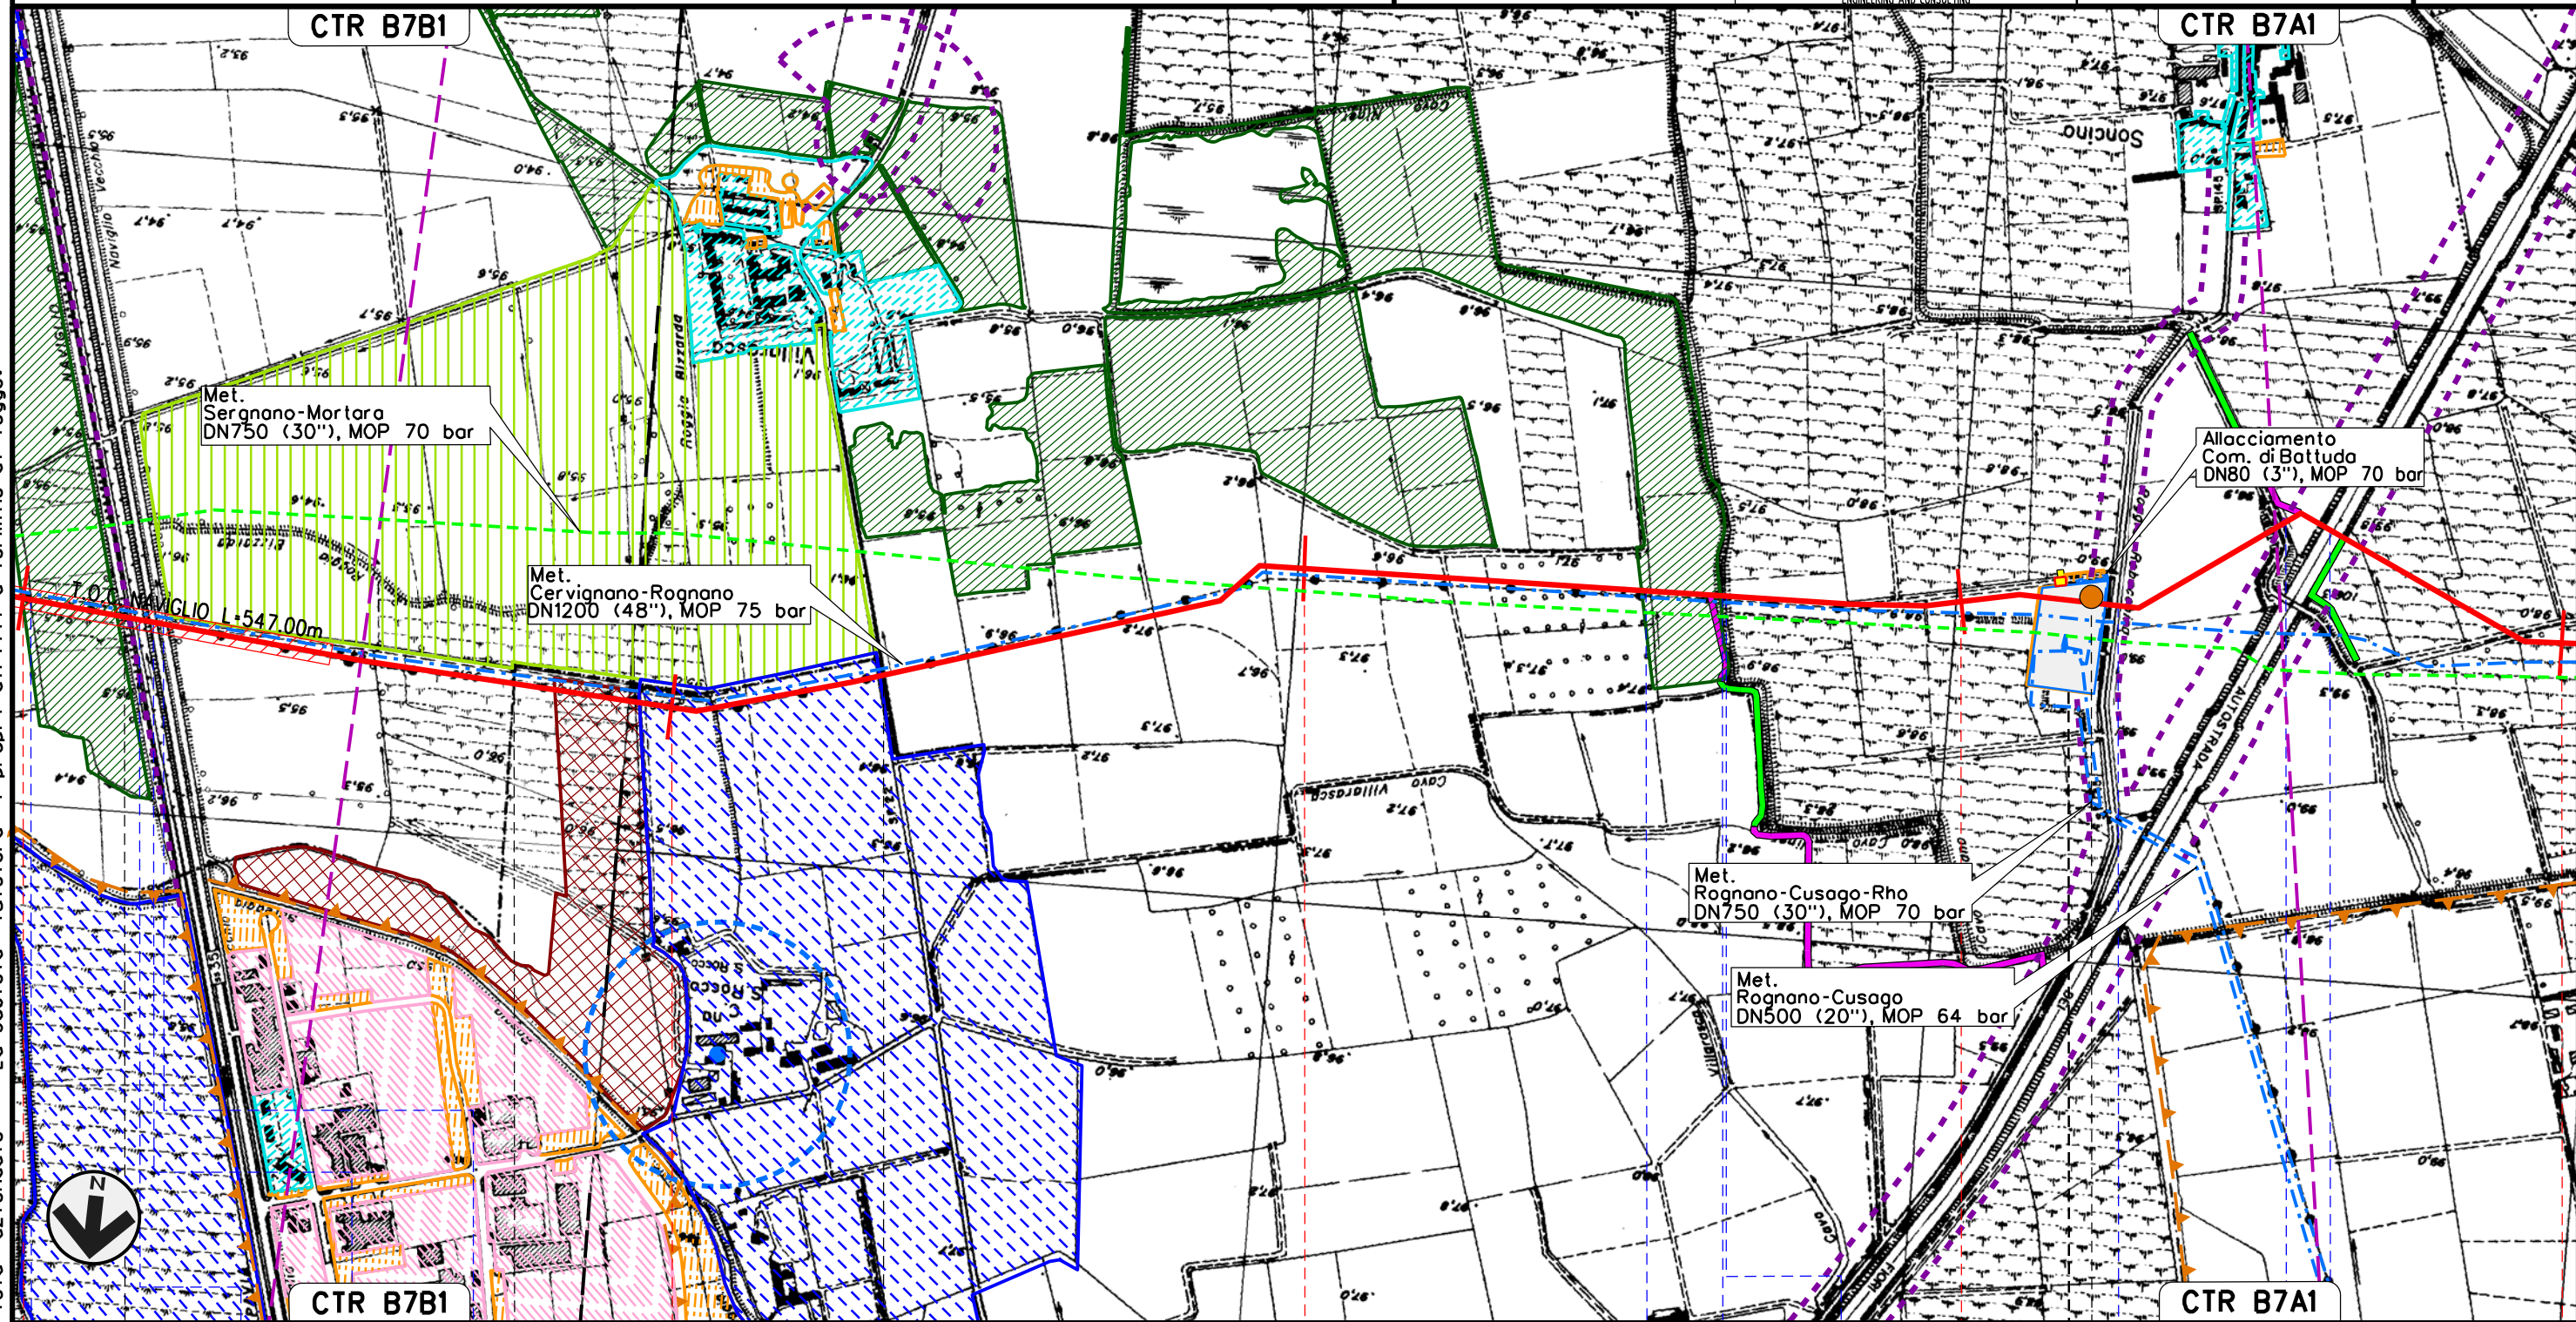


Met. CERVIGNANO – MORTARA
DN 1400 (56"), DP 75 bar

STRUMENTI DI PIANIFICAZIONE URBANISTICA (PRG)

01	12-04-13	EMISSIONE PER INTEGRAZIONI SIA	AGUZZI	SEBASTIANELLI	FRASSINELLI
00	02-03-12	EMISSIONE	AGUZZI	SEBASTIANELLI	FRASSINELLI
INDICE	DATA	REVISIONI	ELABORATO	VERIFICATO	APPROVATO
SNAM RETE GAS			Dis. J01811-PPL-DW-100-0025		
Enereco			Comm. NR/11030		
			Scala 1:10000		

Foglio
12
di 20
Scala
1:10000

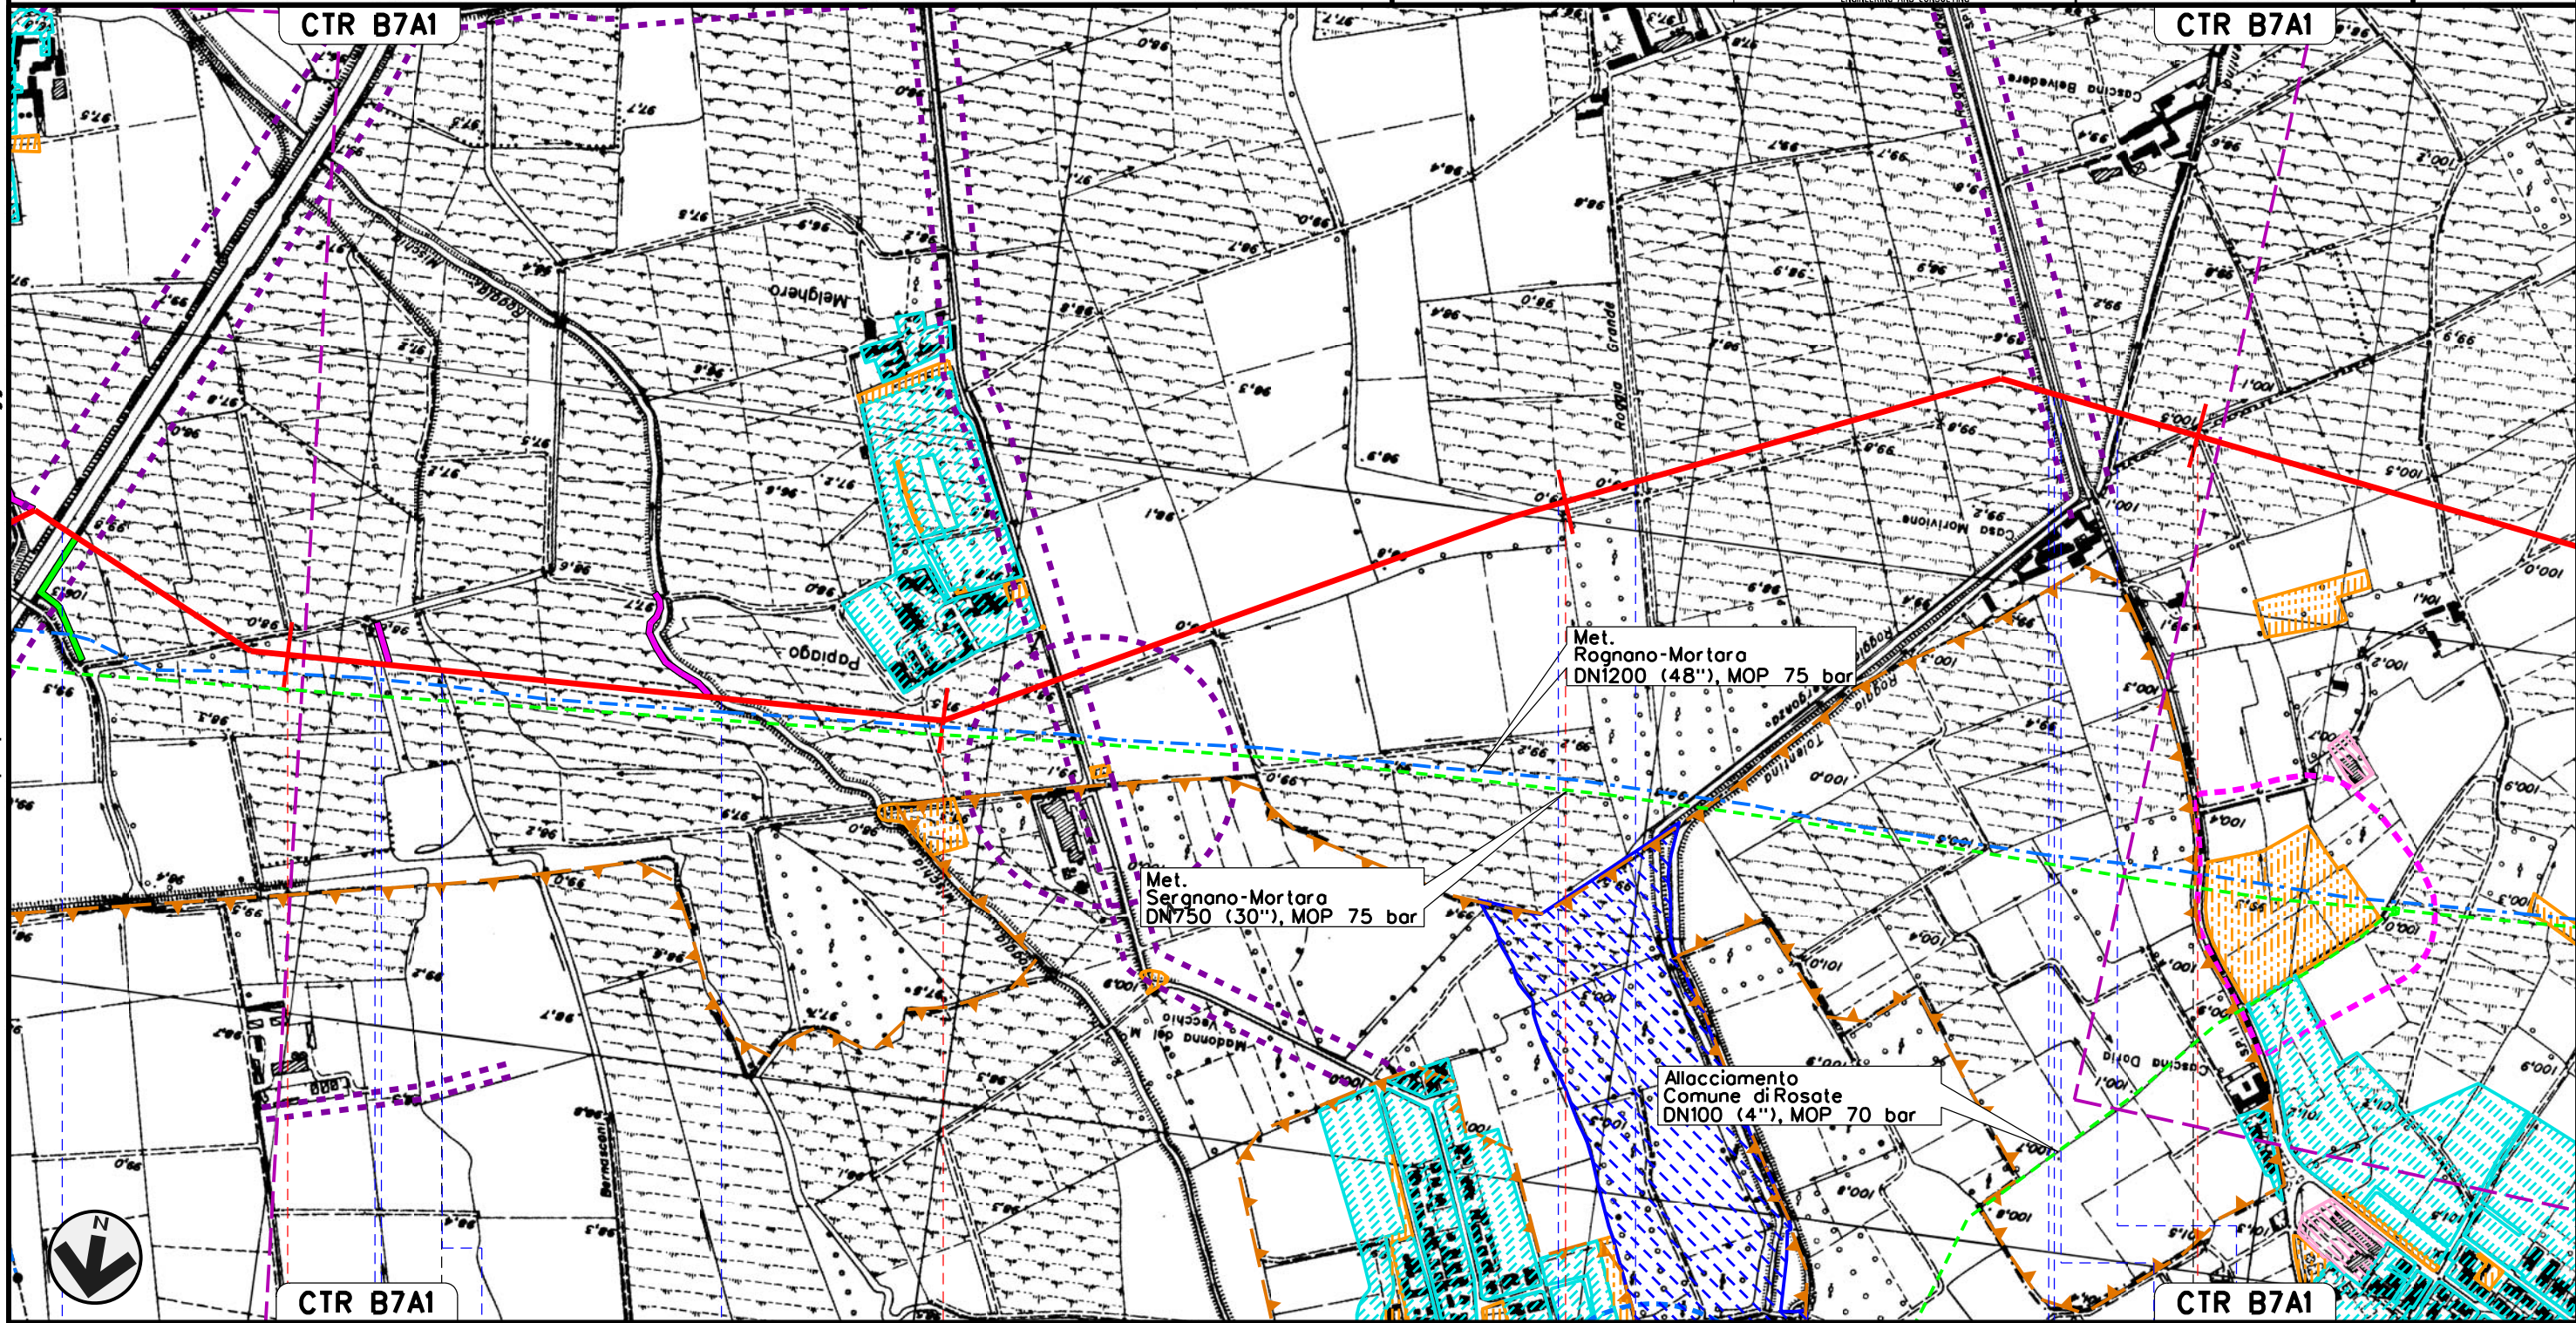

34 ROGNANO 35 TROVO 36 CASORATE PRIMO 37

PAVIA

A 7 Cavo Cerro Cavo Beretta Roggio Giovanzano Roggio Mischio Roggio Roggio Grande Roggio Bergonza S.P. n.11 Roggio Cino Roggio Tolentina


Il presente disegno e' di proprieta' aziendale - La Societa' tutelera' i propri diritti a termine di legge.

Met. CERVIGNANO – MORTARA
DN 1400 (56"), DP 75 bar

STRUMENTI DI PIANIFICAZIONE URBANISTICA (PRG)

01	12-04-13	EMISSIONE PER INTEGRAZIONI SIA	AGUZZI	SEBASTIANELLI	FRASSINELLI
00	02-03-12	EMISSIONE	AGUZZI	SEBASTIANELLI	FRASSINELLI
INDICE	DATA	REVISIONI	ELABORATO	VERIFICATO	APPROVATO
SNAM RETE GAS			Dis. J01811-PPL-DW-100-0025		
Enereco			Comm. NR/11030		

Foglio
13
di 20
Scala
1:10000

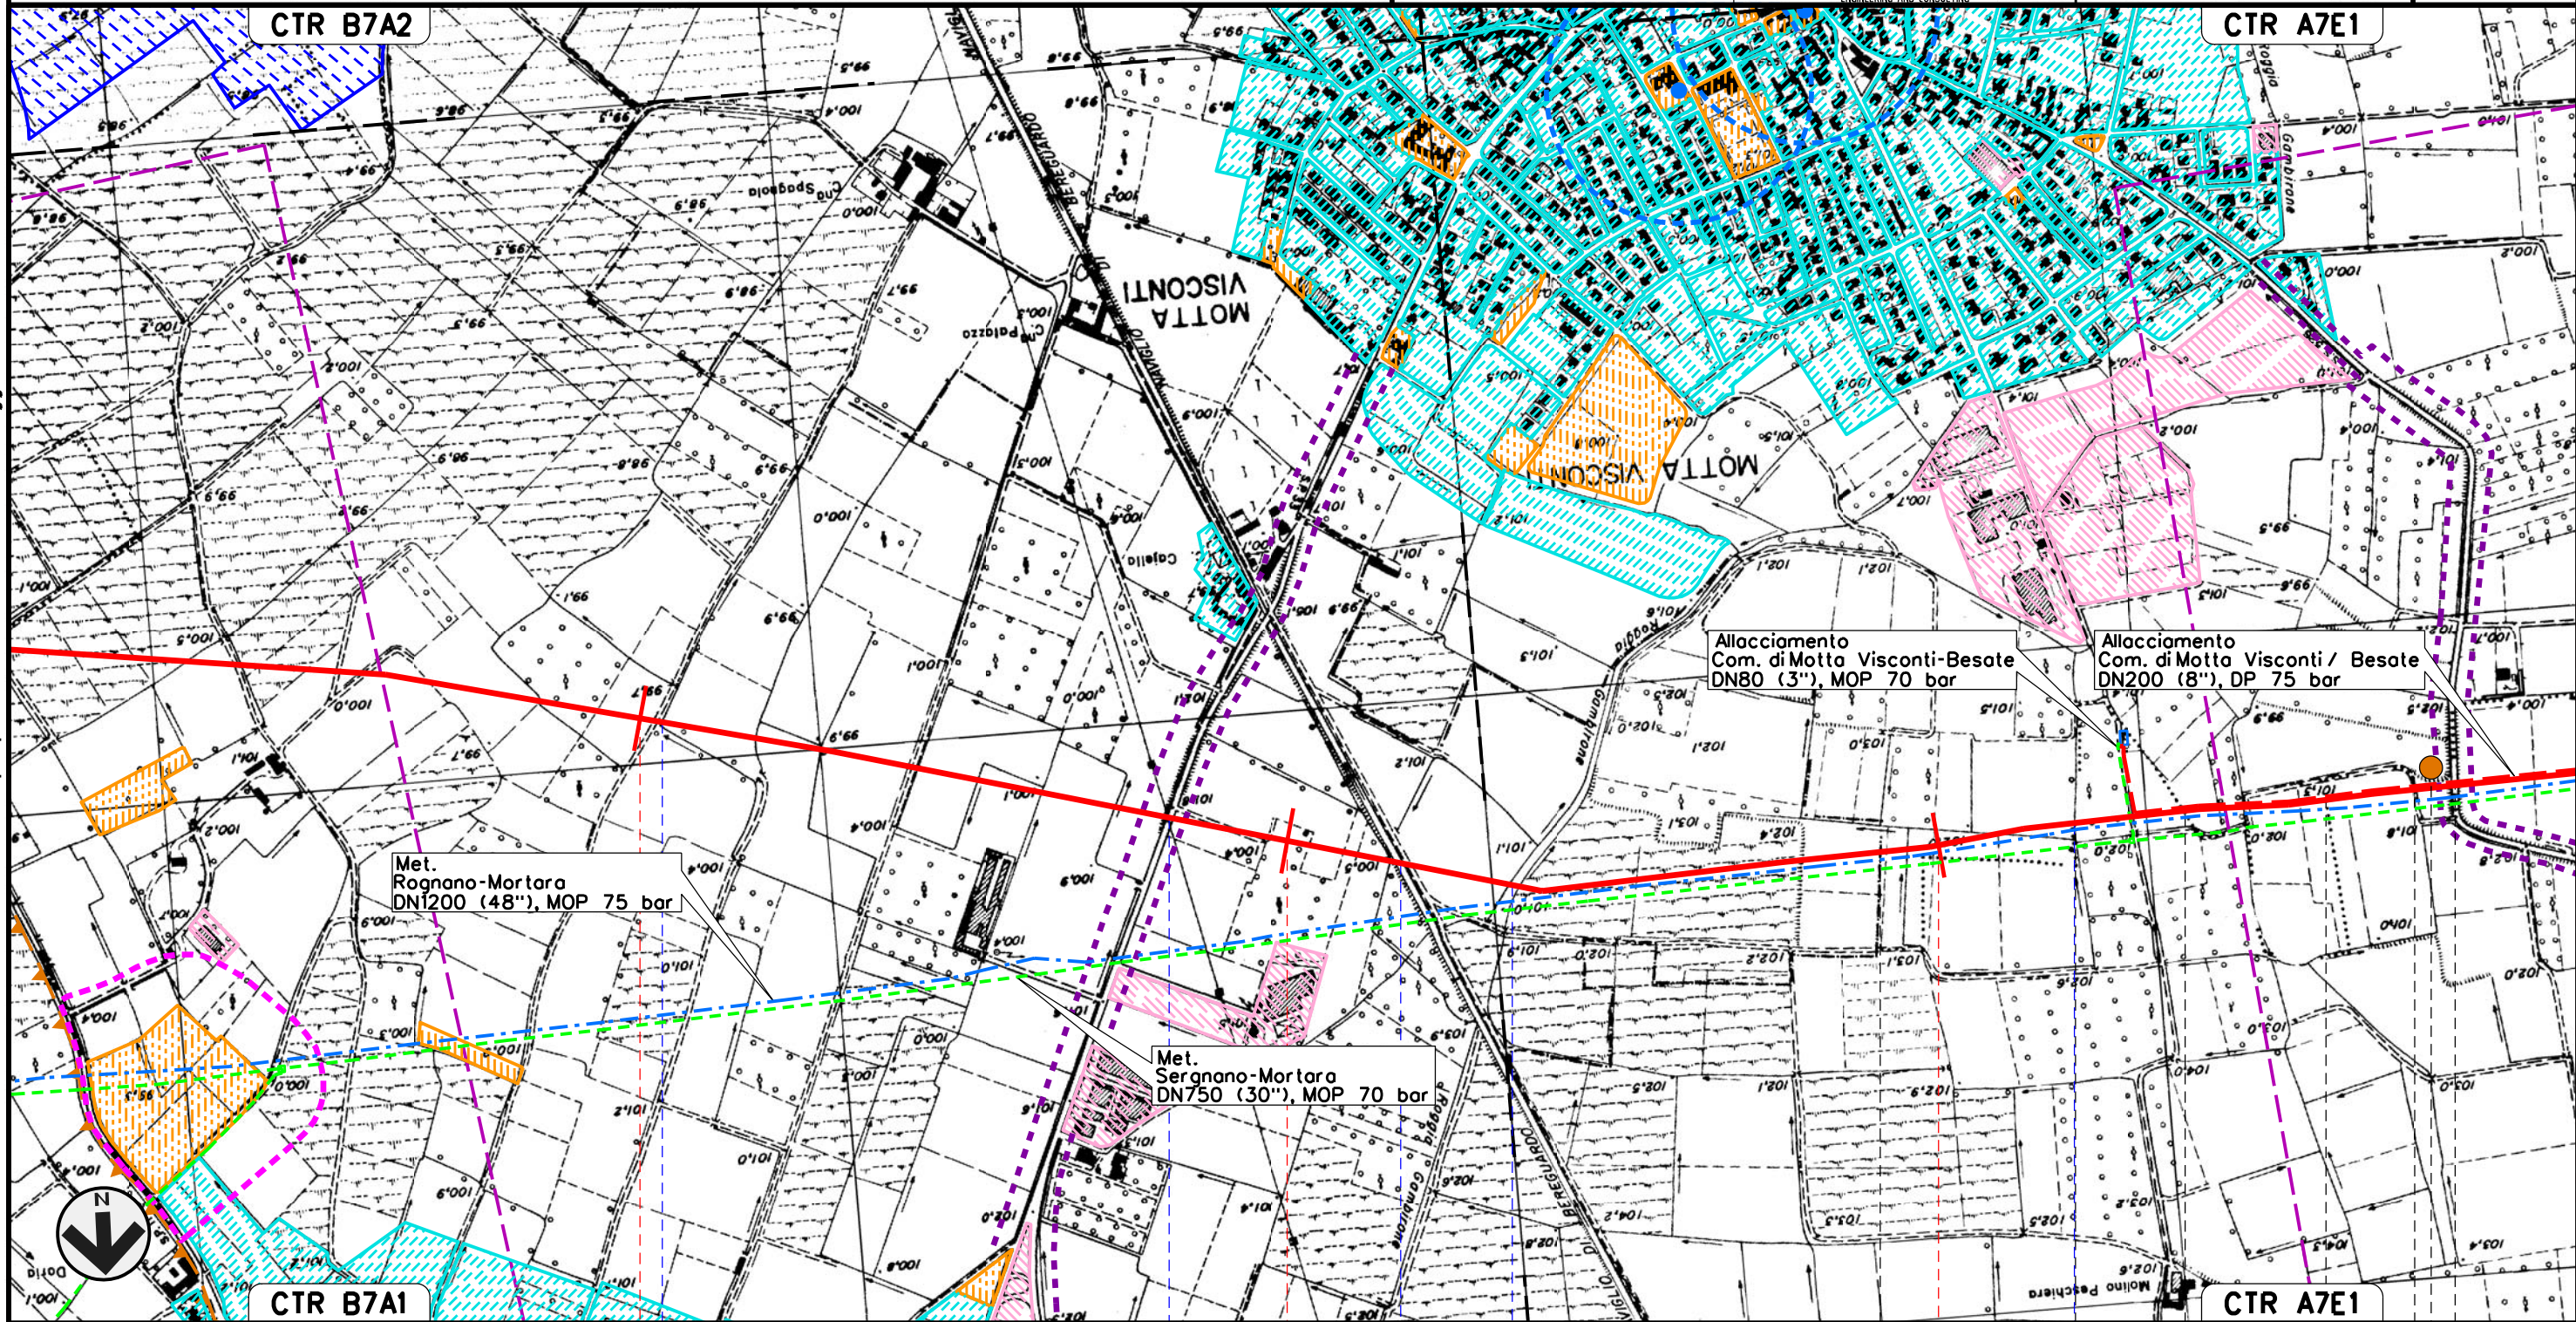

38	39	40			
CASORATE PRIMO PAVIA			MOTTA VISCONTI	BESATE	MOTTA VISCONTI
			MILANO		
Covello d'Adda	S.P. n. 33	Naviglio di Bereguardo	Covo Gambirone	Roggia Maina	S.S. n.526


P13

Il presente disegno e' di proprieta' aziendale - La Societa' tutelera' i propri diritti a termine di legge.

Met. CERVIGNANO – MORTARA
DN 1400 (56"), DP 75 bar

01	12-04-13	EMISSIONE PER INTEGRAZIONI SIA		AGUZZI	SEBASTIANELLI	FRASSINELLI	Foglio 14 di 20
00	02-03-12	EMISSIONE		AGUZZI	SEBASTIANELLI	FRASSINELLI	
INDICE	DATA	R E V I S I O N I		ELABORATO	VERIFICATO	APPROVATO	
 SNAM RETE GAS			 Enereco ENGINEERING AND CONSULTING		Dis. J01811-PPL-DW-100-0025		Scala 1:10000
					Comm. NR/11030		

STRUMENTI DI PIANIFICAZIONE URBANISTICA (PRG)

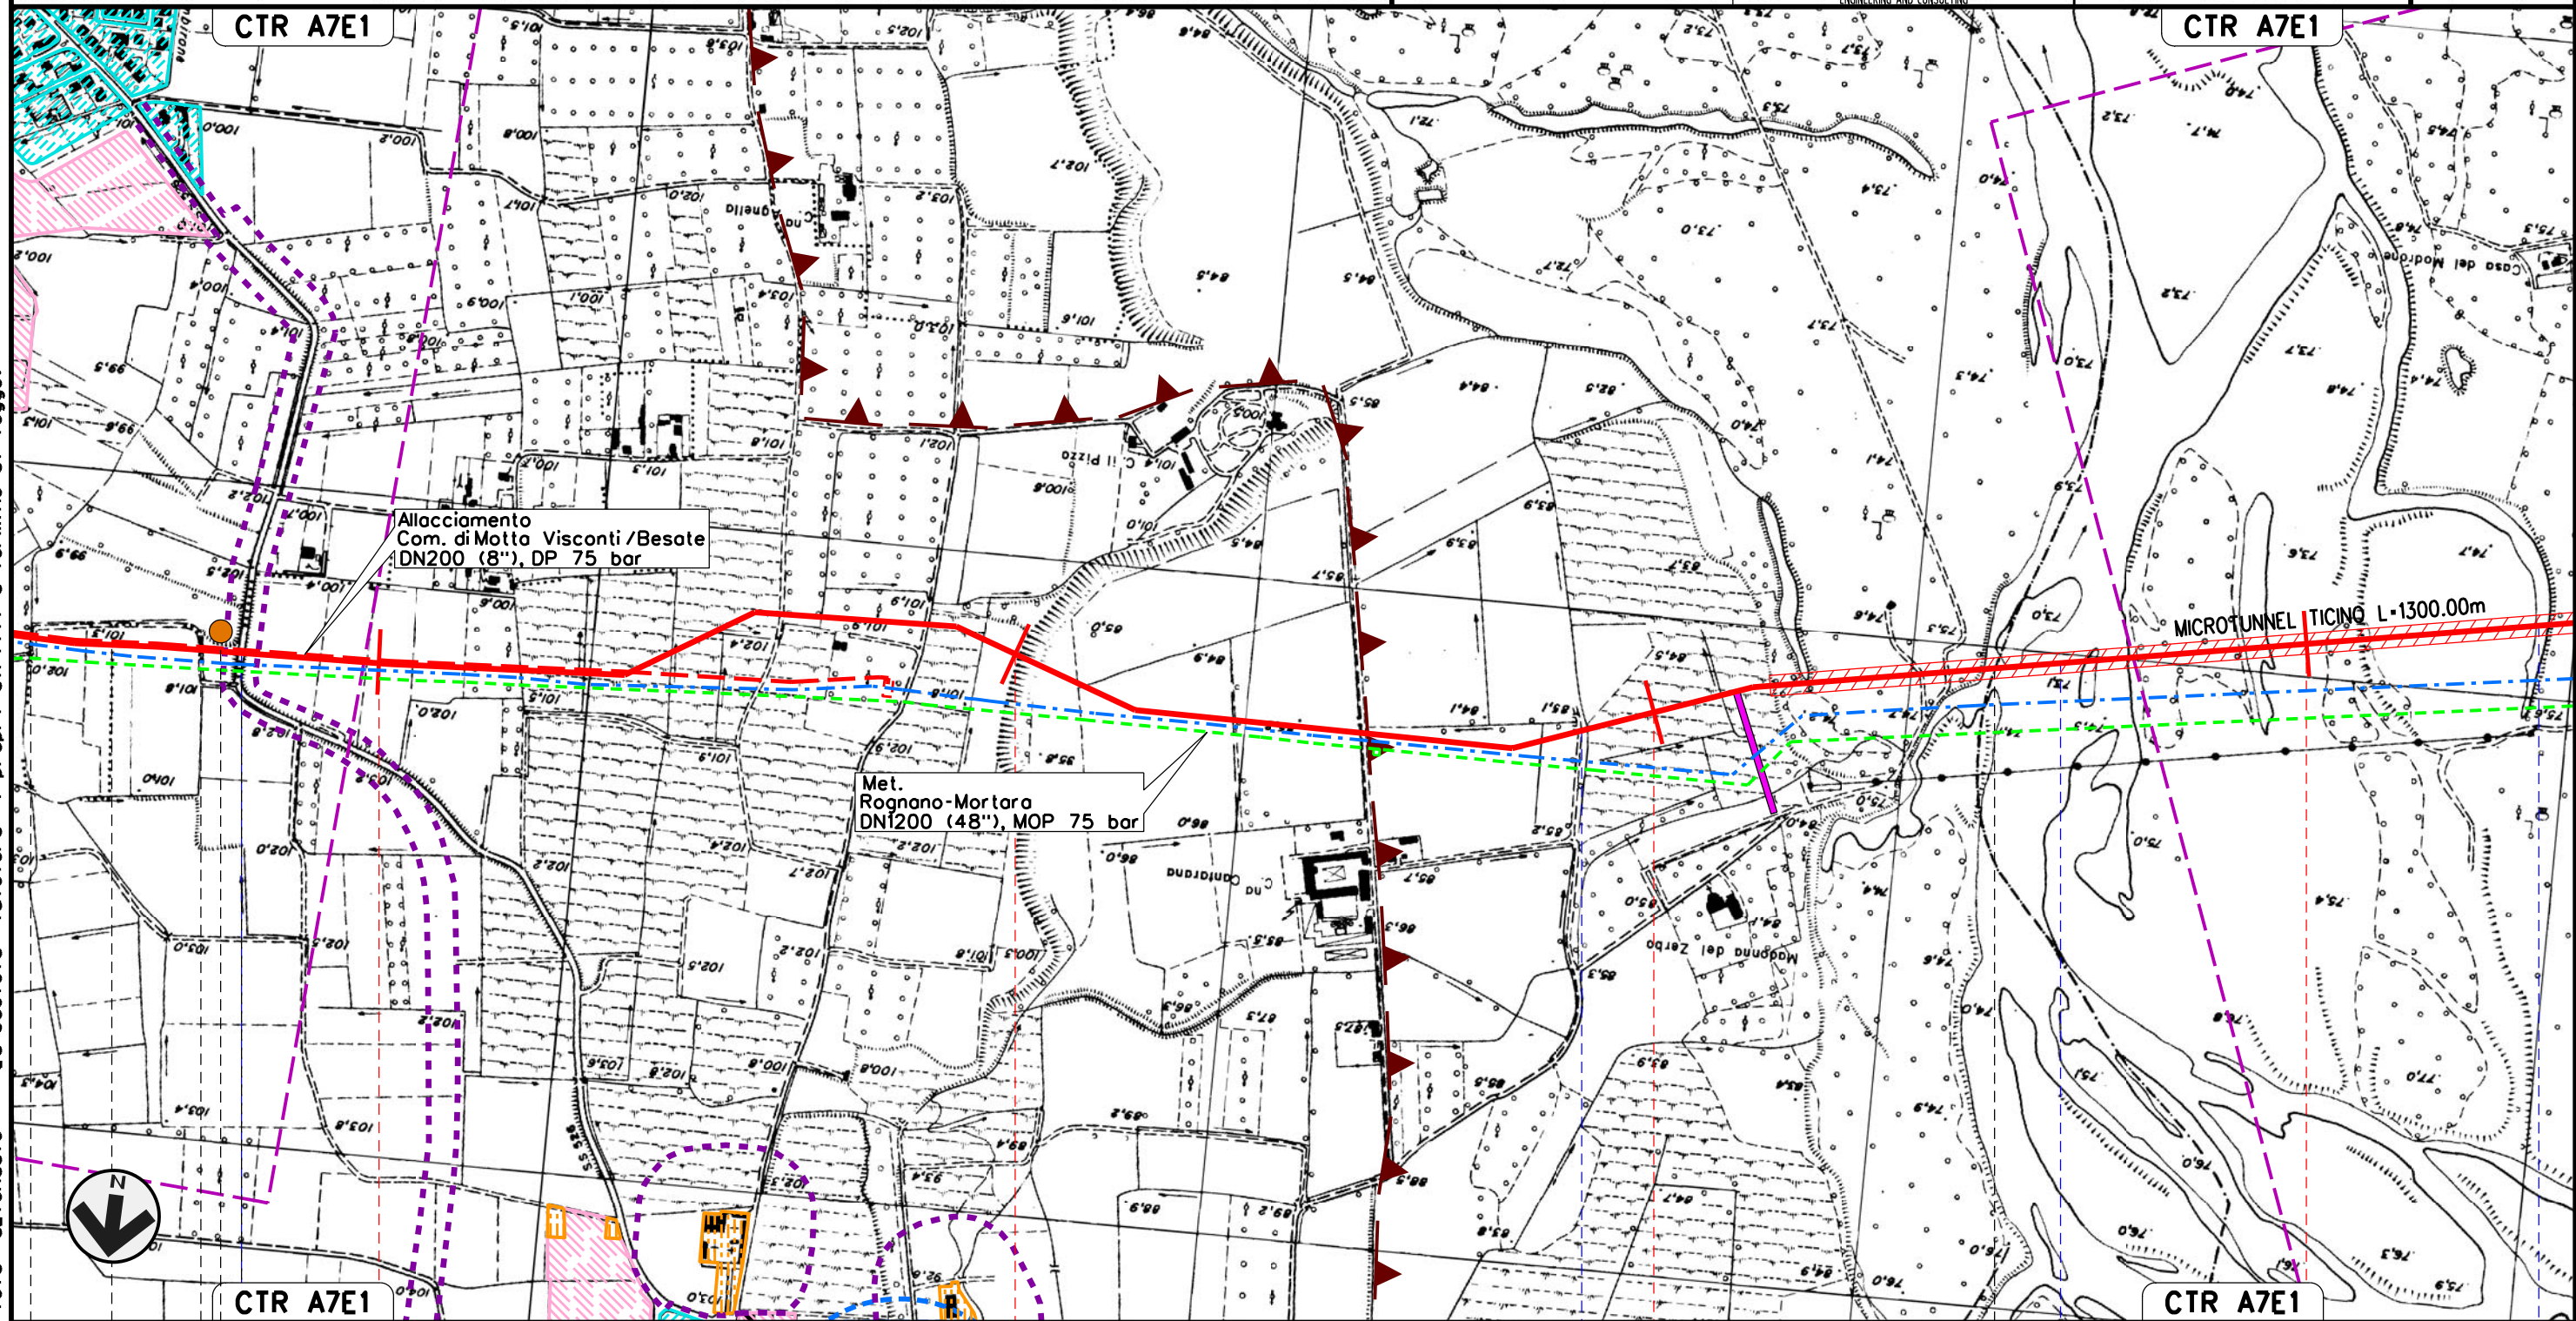

MOTTA VISCONTI 41		42		43		44	
BESATE		MOTTA VISCONTI		BESATE		VIGEVANO	
BESATE		MILANO				PAVIA	
S.S. n.526		Roggia Riazolo		Fiume Ticino		Canale del Pubbirolo (o Pubbiarello)	
P13							



Il presente disegno e' di proprieta' aziendale - La Societa' tutelera' i propri diritti a termine di legge.

Il presente disegno e' di proprieta' aziendale - La Societa' tutelera' i propri diritti a termine di legge.

Met. CERVIGNANO - MORTARA
DN 1400 (56"), DP 75 bar

STRUMENTI DI PIANIFICAZIONE URBANISTICA (PRG)


01	12-04-13	EMISSIONE PER INTEGRAZIONI SIA		AGUZZI	SEBASTIANELLI	FRASSINELLI	Foglio 15 di 20
00	02-03-12	EMISSIONE		AGUZZI	SEBASTIANELLI	FRASSINELLI	
INDICE	DATA	R E V I S I O N I		ELABORATO	VERIFICATO	APPROVATO	
 SNAM RETE GAS			 Enereco ENGINEERING AND CONSULTING		Dis. J01811-PPL-DW-100-0025		Scala 1:10000
					Comm. NR/11030		

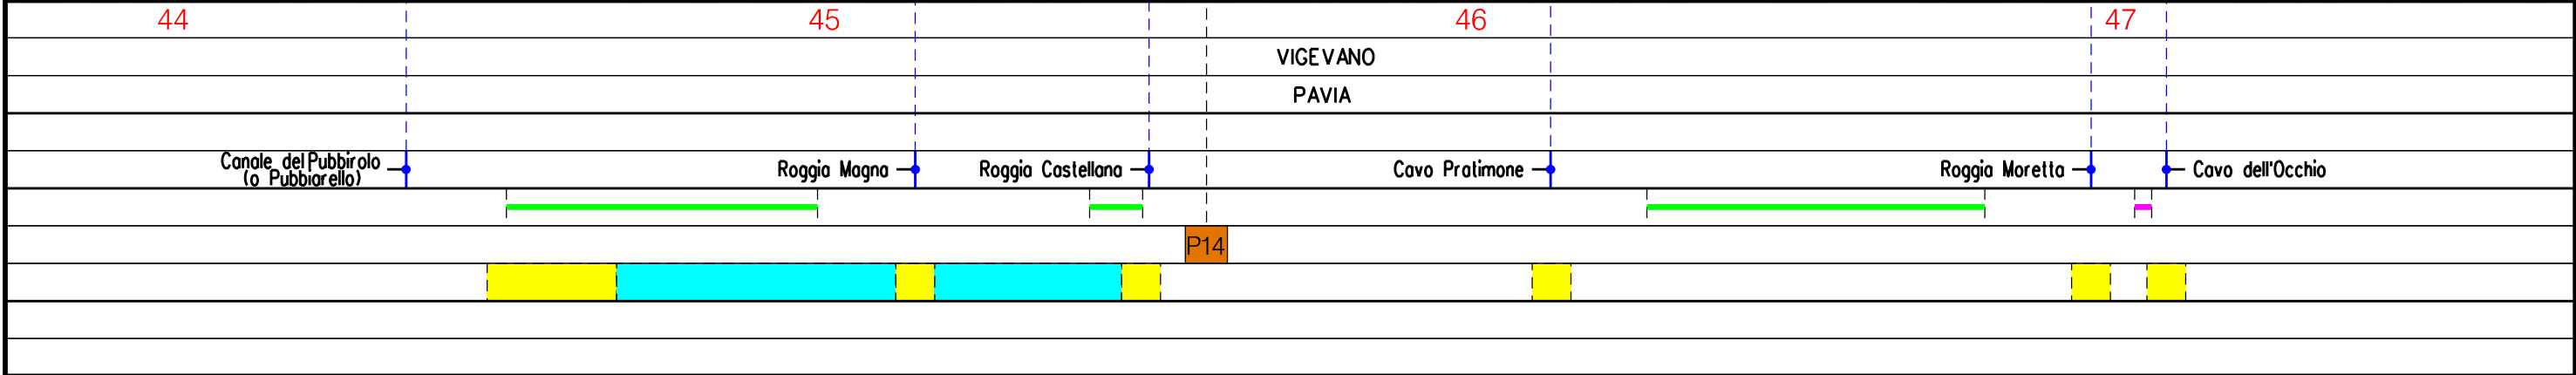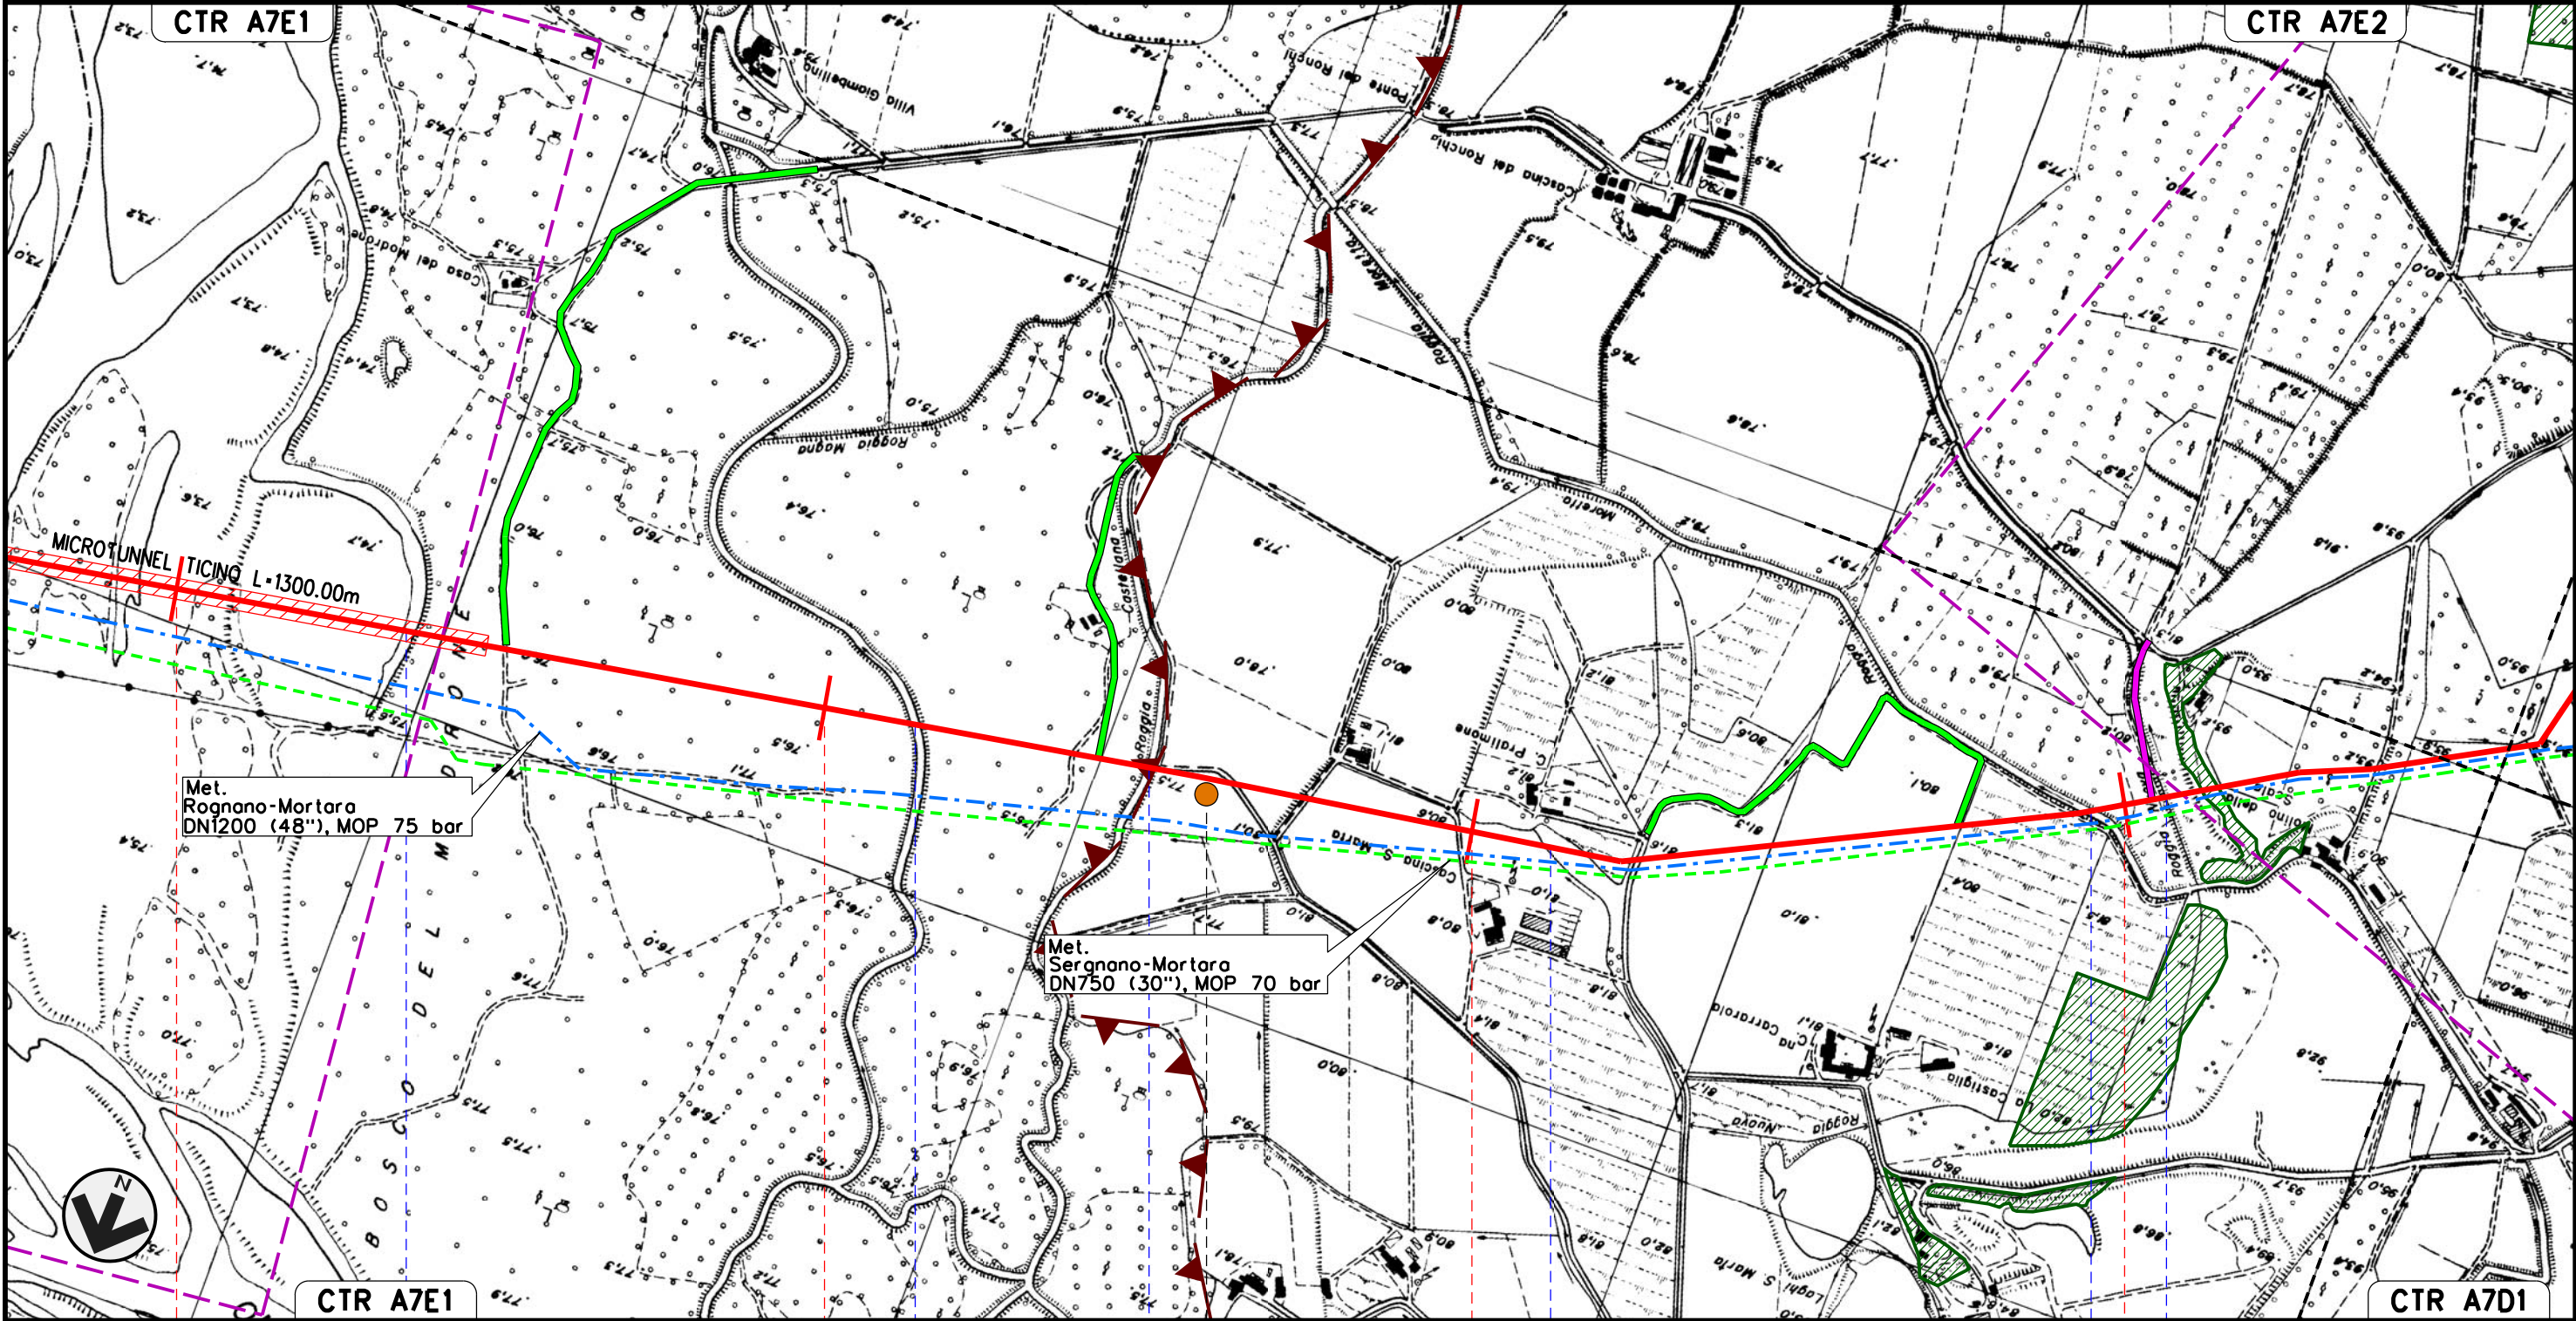

Met. CERVIGNANO – MORTARA
DN 1400 (56"), DP 75 bar

01	12-04-13	EMISSIONE PER INTEGRAZIONI SIA		AGUZZI	SEBASTIANELLI	FRASSINELLI	Foglio 16 di 20
00	02-03-12	EMISSIONE		AGUZZI	SEBASTIANELLI	FRASSINELLI	
INDICE	DATA	R E V I S I O N I		ELABORATO	VERIFICATO	APPROVATO	
 SNAM RETE GAS					Dis. J01811-PPL-DW-100-0025		Scala 1:10000
					Comm. NR/11030		

STRUMENTI DI PIANIFICAZIONE URBANISTICA (PRG)

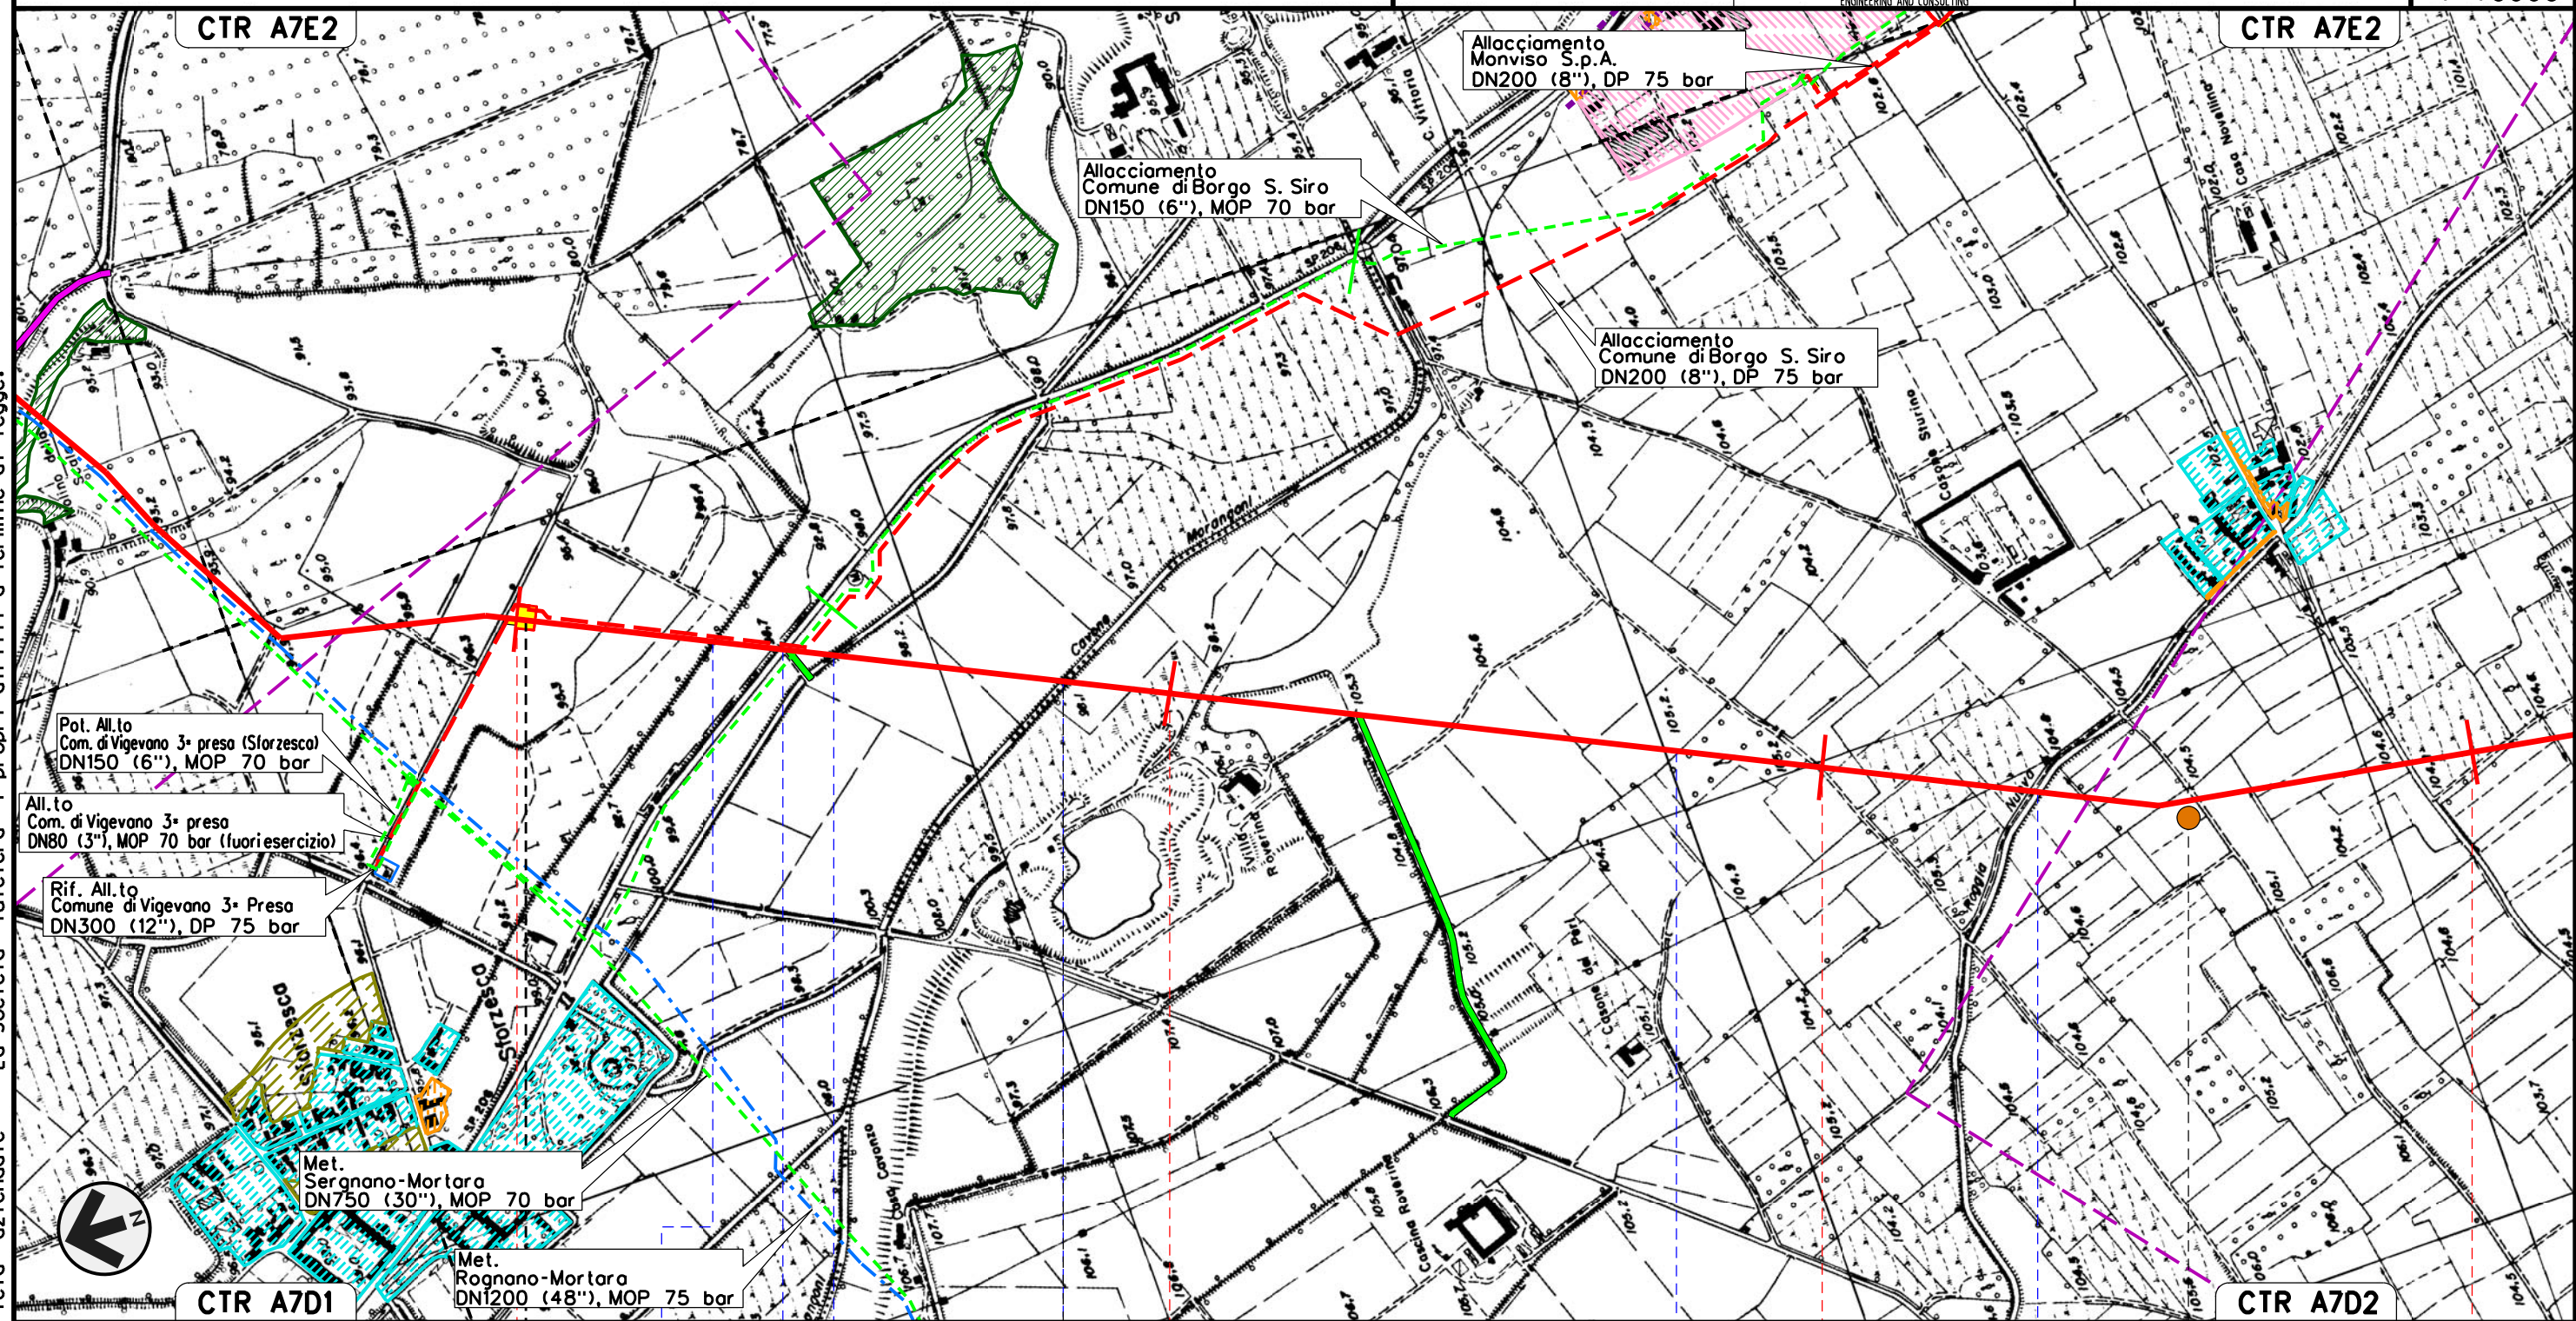

VIGEVANO

GAMBOLO'

PAVIA

P.I.D.I. N. 8 km 48-015

Roggia Grugnina S.P. n.208 Cavo S. Vittore

Cavo Marangone

Roggia

Roggia Nuova di Borgo S. Siro

P15

Il presente disegno e' di proprieta' aziendale - La Societa' tutelera' i propri diritti a termine di legge.

Met. CERVIGNANO – MORTARA
DN 1400 (56"), DP 75 bar


STRUMENTI DI PIANIFICAZIONE URBANISTICA (PRG)

01	12-04-13	EMISSIONE PER INTEGRAZIONI SIA	AGUZZI	SEBASTIANELLI	FRASSINELLI
00	02-03-12	EMISSIONE	AGUZZI	SEBASTIANELLI	FRASSINELLI
INDICE	DATA	REVISIONI	ELABORATO	VERIFICATO	APPROVATO
 SNAM RETE GAS			 Enereco ENGINEERING AND CONSULTING		
			Dis. J01811-PPL-DW-100-0025		
			Comm. NR/11030		

Foglio
17
di 20
Scala
1:10000

CTR A7D2

CTR A7D3

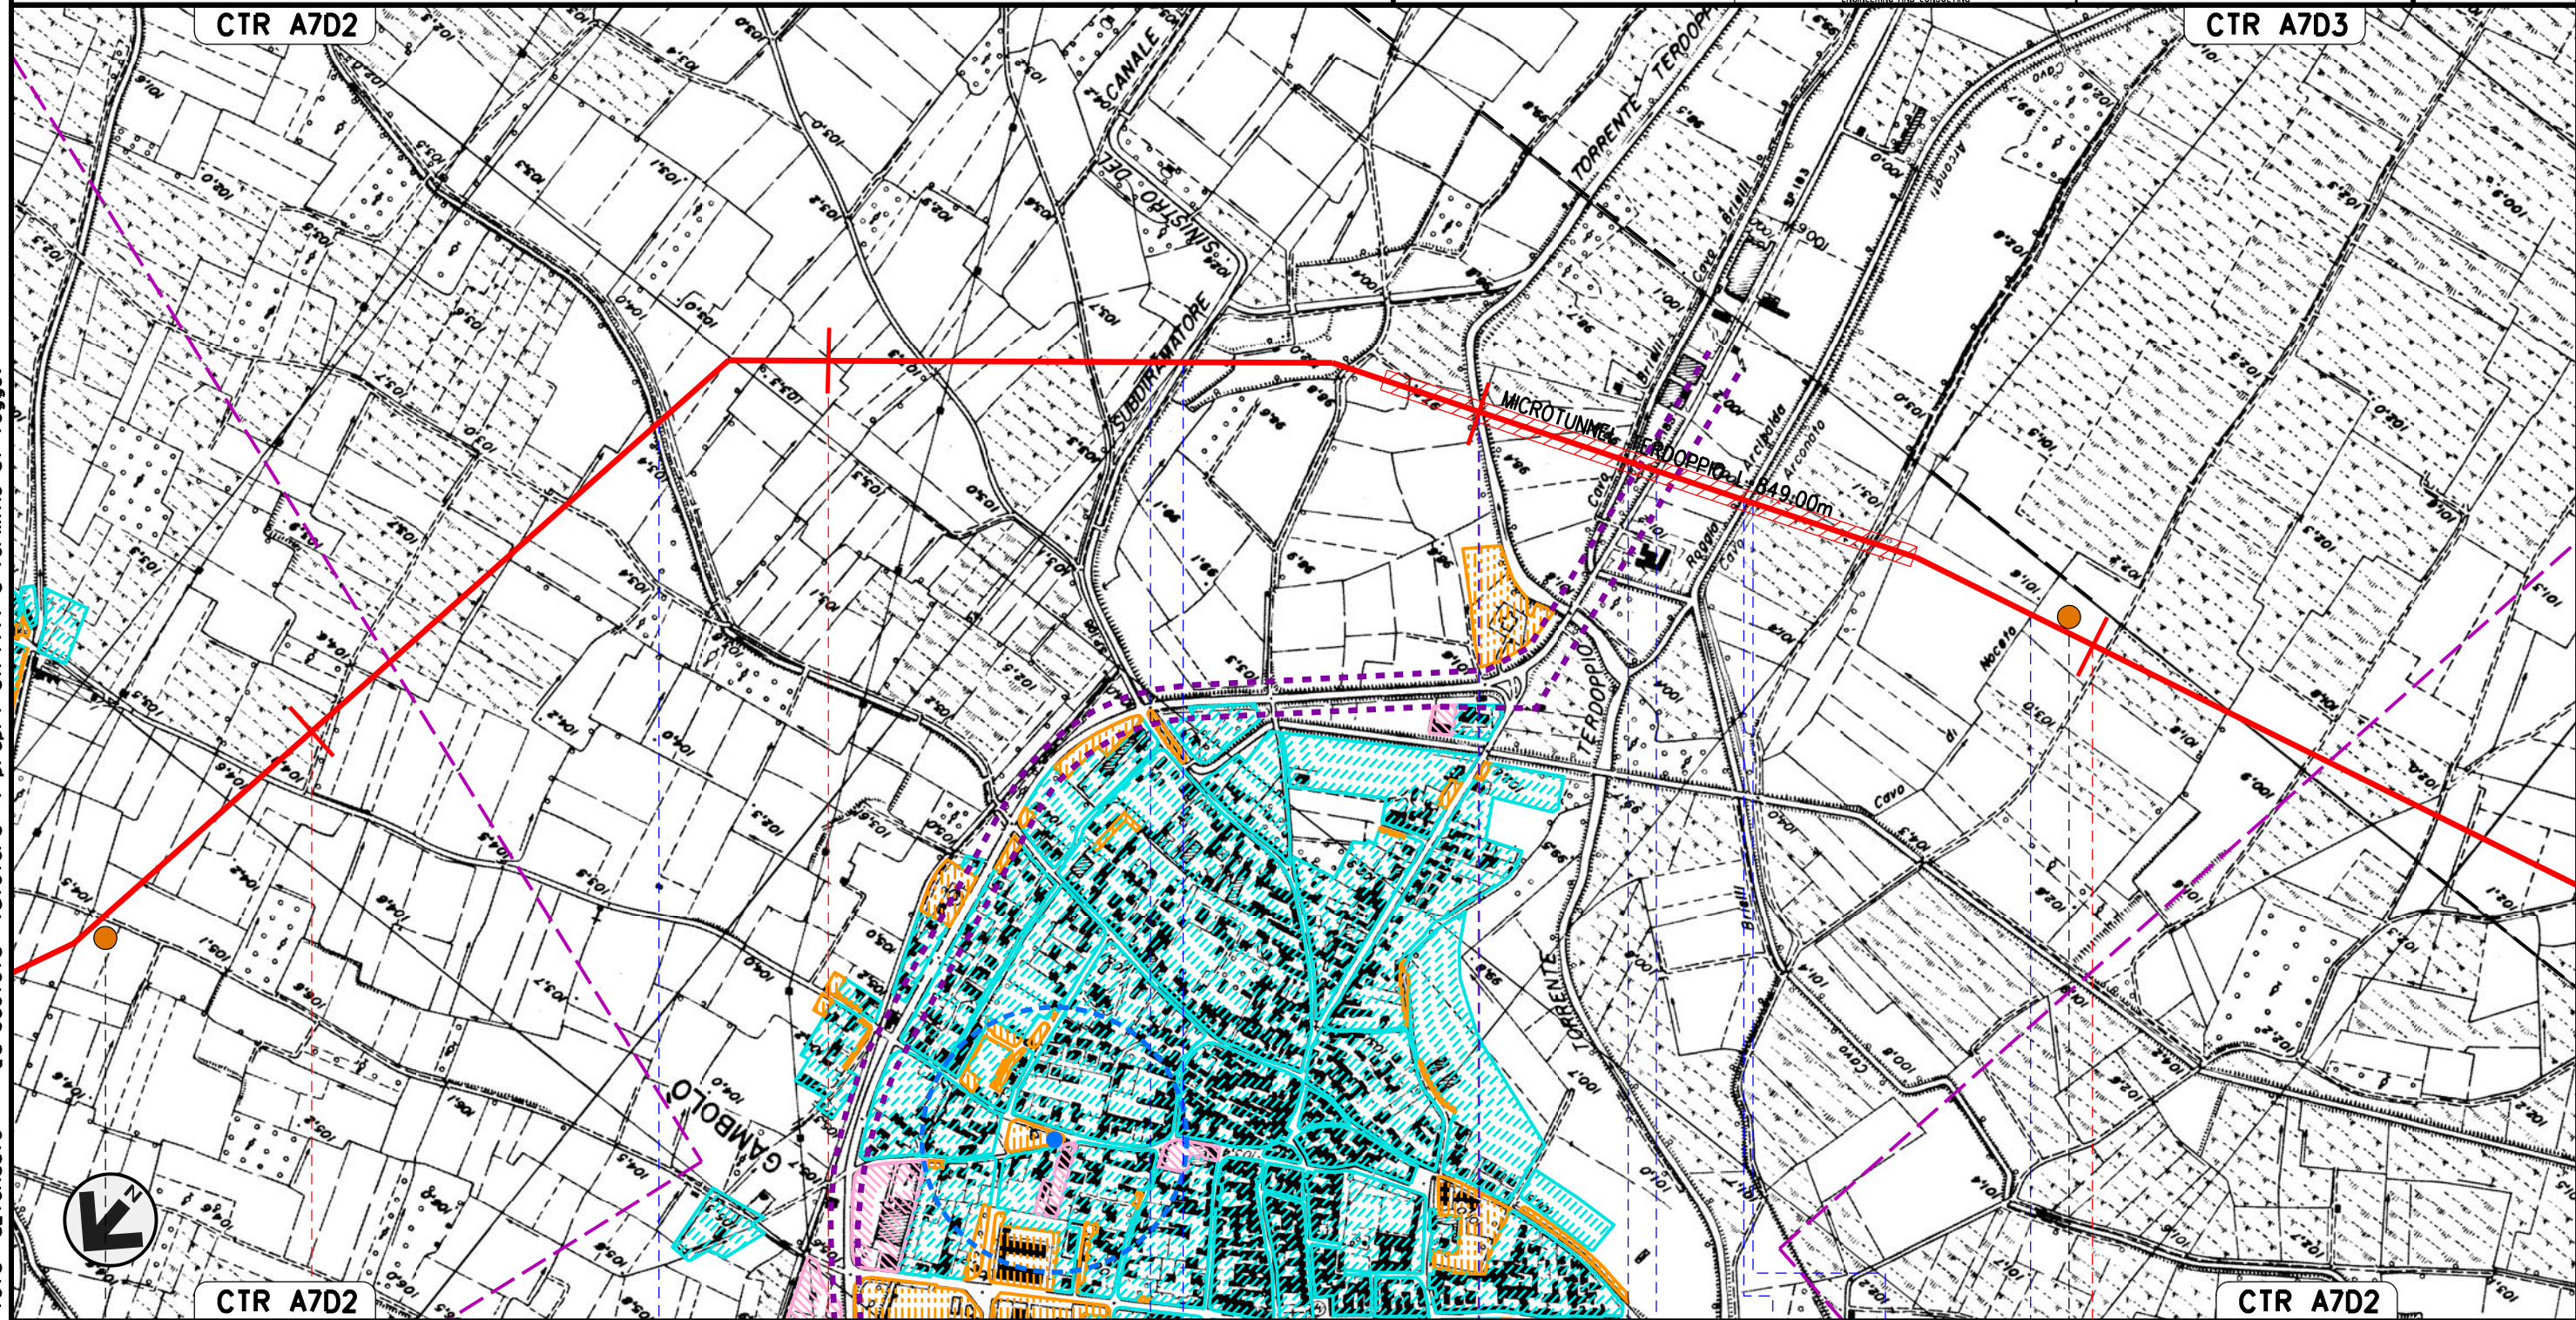

CTR A7D2

CTR A7D2

51

52

53

54

GAMBOLO'
PAVIA

Roggia

Roggia

Subdiamatore sin.
del Can. Cavour

Torrente
Terdoppio

Cavo Brielli

S.P. n.183

Roggia
Arciboldo

Cavo Arconato

Cavo di Noceto

P15


P16

Il presente disegno e' di proprieta' aziendale - La Societa' tutelera' i propri diritti a termine di legge.

Met. CERVIGNANO – MORTARA
DN 1400 (56"), DP 75 bar

STRUMENTI DI PIANIFICAZIONE URBANISTICA (PRG)

01	12-04-13	EMISSIONE PER INTEGRAZIONI SIA		AGUZZI	SEBASTIANELLI	FRASSINELLI	Foglio 18 di 20
00	02-03-12	EMISSIONE		AGUZZI	SEBASTIANELLI	FRASSINELLI	
INDICE	DATA	R E V I S I O N I		ELABORATO	VERIFICATO	APPROVATO	
 SNAM RETE GAS			 ENGINEERING AND CONSULTING		Dis. J01811-PPL-DW-100-0025		Scala 1:10000
					Comm. NR/11030		

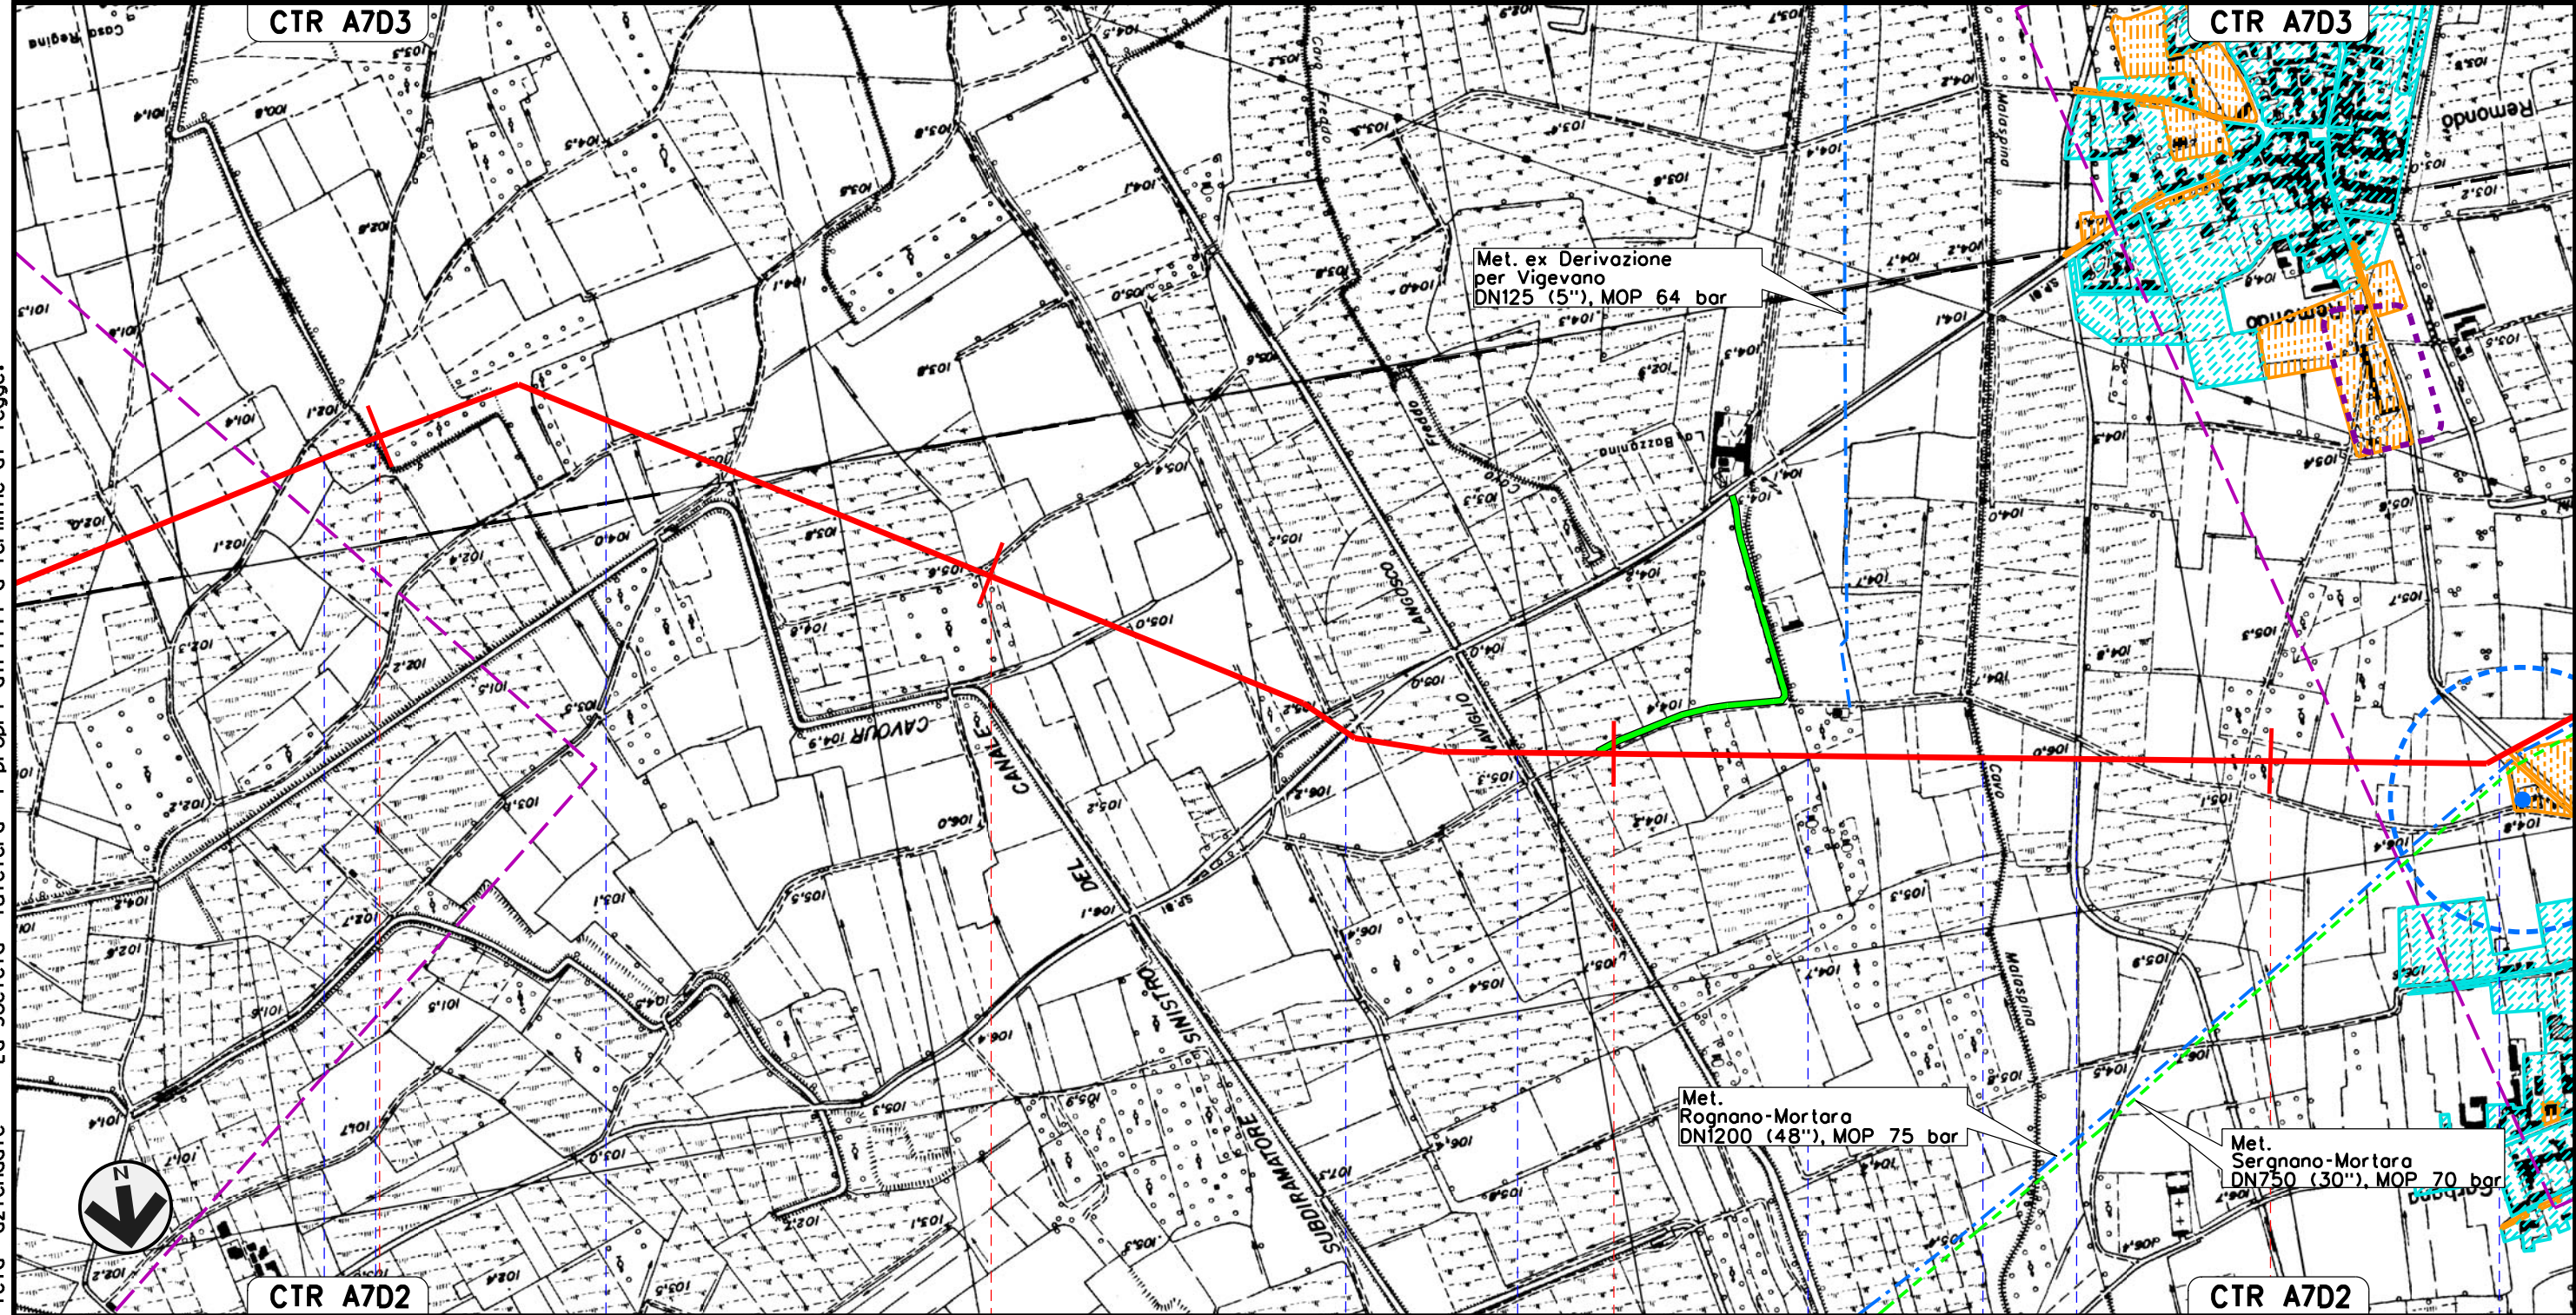



55	56	57	58
GAMBOLO' PAVIA			
Roggia	Cavo Magnani	Roggia	S.P. n.81
		Naviglio Langosco	Roggia
		Cavo Malaspina	Cavo dei Dossi
			Cavo Colla

Il presente disegno e' di proprieta' aziendale - La Societa' tutelera' i propri diritti a termine di legge.

Met. CERVIGNANO – MORTARA
DN 1400 (56"), DP 75 bar
E OPERE CONNESSE

STRUMENTI DI PIANIFICAZIONE URBANISTICA (PRG)

00	12-04-13	EMISSIONE PER INTEGRAZIONI SIA		AGUZZI	SEBASTIANELLI	FRASSINELLI	Foglio 19 di 20
00	02-03-12	EMISSIONE		AGUZZI	SEBASTIANELLI	FRASSINELLI	
INDICE	DATA	R E V I S I O N I		ELABORATO	VERIFICATO	APPROVATO	
 SNAM RETE GAS				Dis. J01811-PPL-DW-100-0025			Scala 1:10000
				Comm. NR/11030			

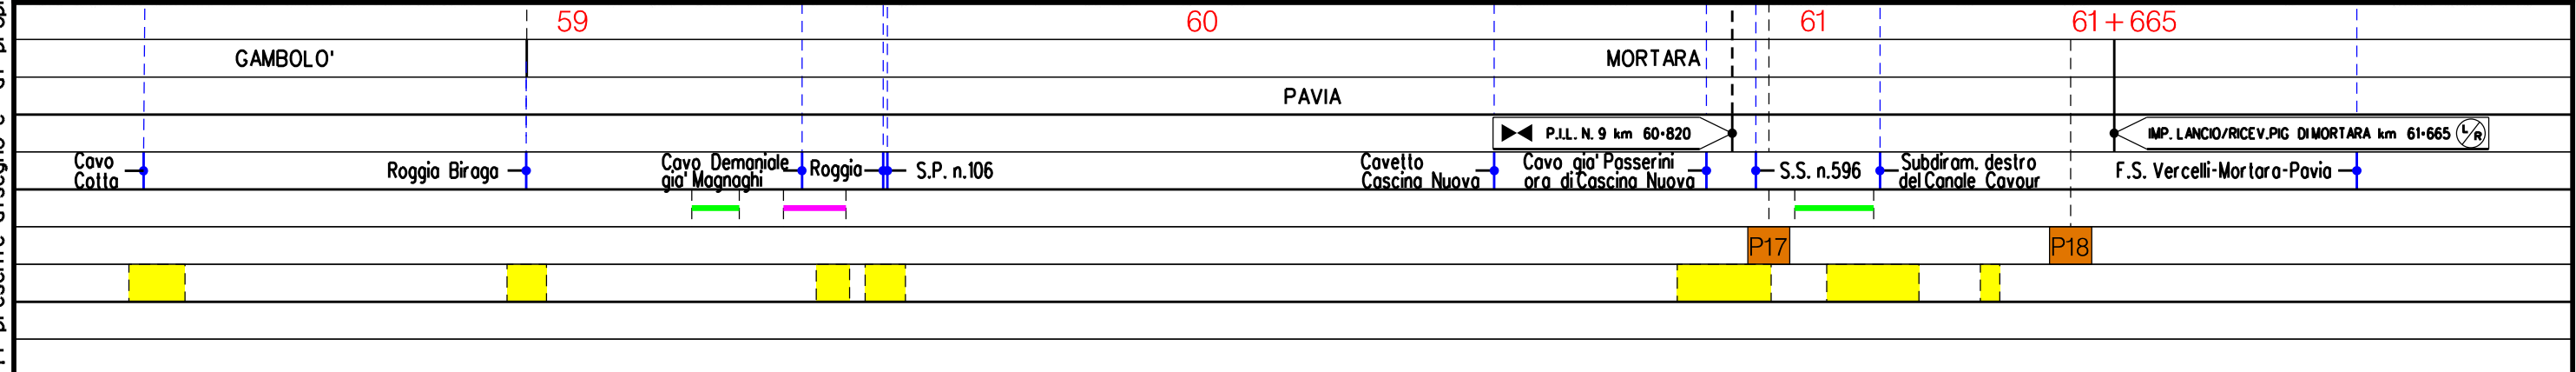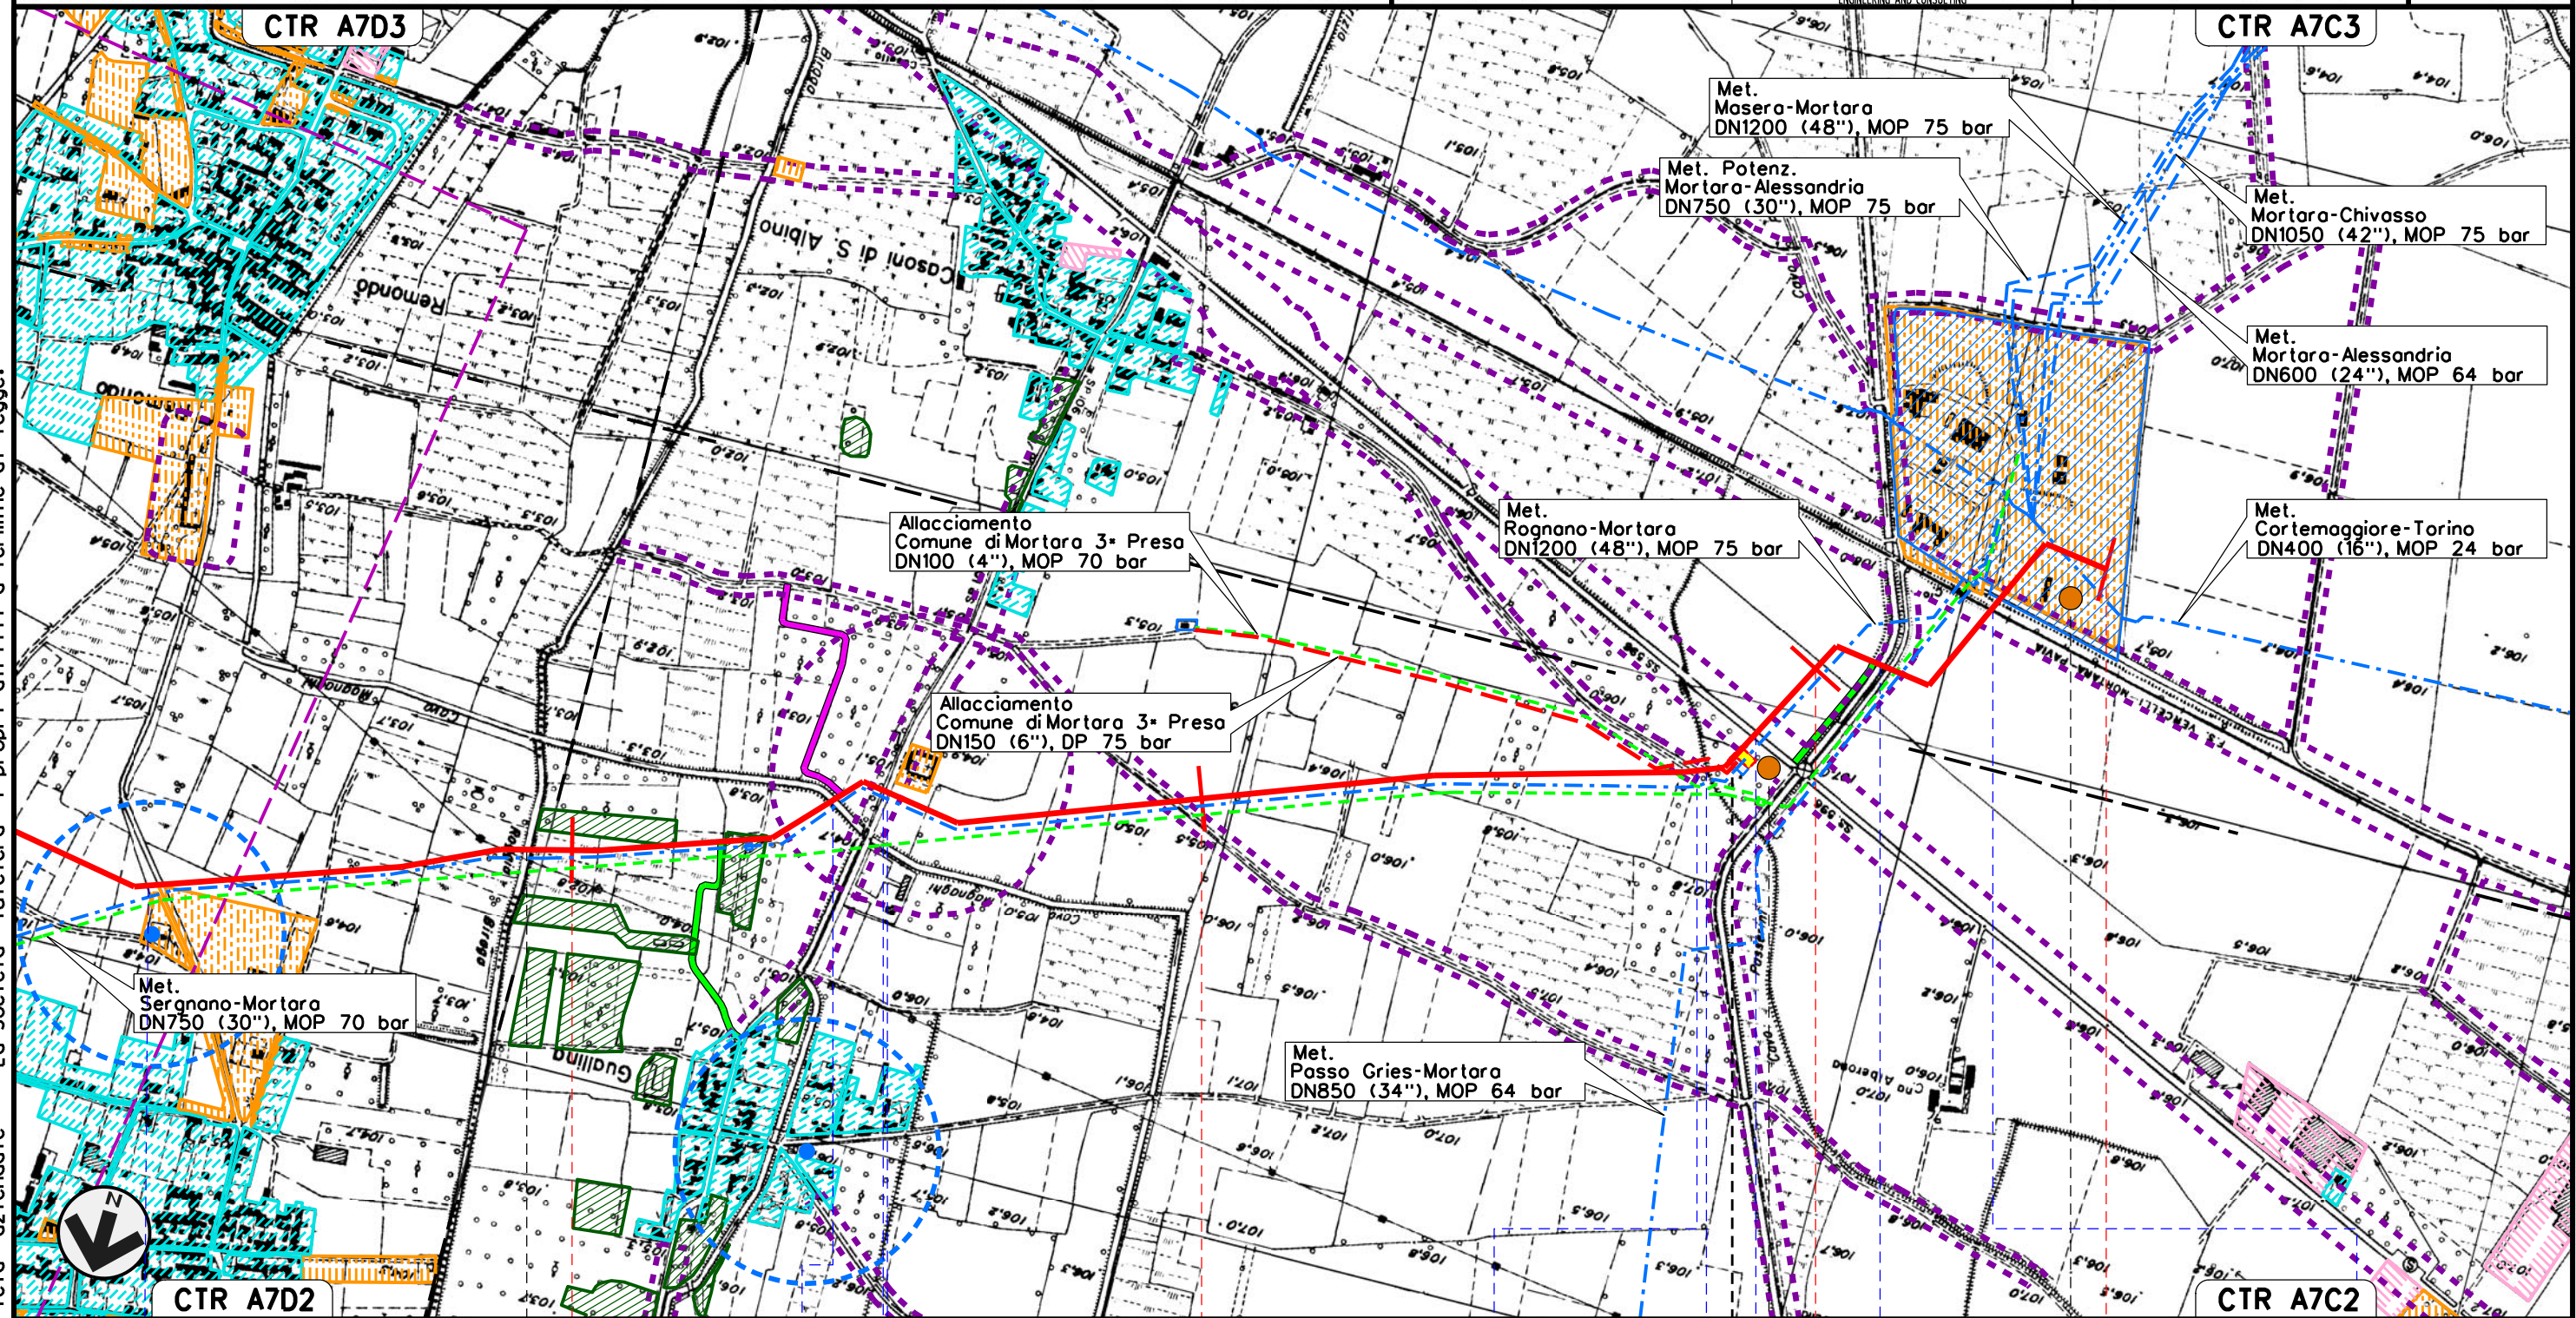

Il presente disegno e' di proprieta' aziendale - La Societa' tutelera' i propri diritti a termine di legge.

Il presente disegno e' di proprieta' aziendale - La Societa' tutelera' i propri diritti a termine di legge.

Met. CERVIGNANO – MORTARA
DN 1400 (56”), DP 75 bar

STRUMENTI DI PIANIFICAZIONE URBANISTICA (PRG)

01	12-04-13	EMISSIONE PER INTEGRAZIONI SIA	AGUZZI	SEBASTIANELLI	FRASSINELLI
00	02-03-12	EMISSIONE	AGUZZI	SEBASTIANELLI	FRASSINELLI
INDICE	DATA	R E V I S I O N I	ELABORATO	VERIFICATO	APPROVATO
					
			Dis. J01811-PPL-DW-100-0025		
			Comm. NR/11030		

Foglio
20
di 20
Scala
1:10000

LEGENDA


SIMBOLOGIA CARTOGRAFICA



	Metanodotto in progetto		Altre condotte di terzi
	Metanodotti in esercizio		Altri metanodotti in progetto
	Metanodotti da porre fuori esercizio e recuperare		Gallerie, Tunnel, Mini-Microtunnel, Raise Boring e T.O.C.
	Aree impianti stacco-terminale in progetto		Impianti di linea in progetto
	Aree impianti stacco-terminale esistenti		Impianti di linea su rete in esercizio
	Piazzola di stoccaggio tubazioni		Impianti di linea da porre fuori esercizio e recuperare
	Strada di accesso all'impianto		Depositi temporanei
	Adeguamento strade esistenti		Strade di accesso provvisorio
	Limite sovrapposizione fogli		T.E.E.M. in progetto

SIMBOLOGIA MECCANICA

	Punto di intercettazione di linea (P.I.L.)
	Punto di intercettazione di derivazione importante (P.I.D.I.)
	Punto di intercettazione di derivazione semplice con stacco da P.I.L. (P.I.D.S.)
	Punto di intercettazione e derivazione semplice con stacco da Linea (P.I.D.S.)
	Punto di intercettazione con discaggio di allacciamento (P.I.D.A.)
	Punto predisposto per il discaggio di allacciamento (P.P.D.A.)
	Punto di sezionamento elettrico terminale (P.S.E.T.)
	Stazione predisposta per lancio e ricevimento PIG
	Impianto di riduzione/regolazione della pressione

LEGENDA TEMATICA

 	Aree residenziali (Centri storici, zone di completamento, zone di espansione, zone a verde privato)
	Aree produttive (Zone industriali e artigianali)
	Aree per servizi e attrezzature pubbliche (verde pubblico attrezzato, parcheggi, attrezzature tecnologiche, attrezzature di interesse collettivo, etc.)
	Zone d'interesse naturale e paesaggistico -Zone di particolare interesse ambientale -Zone di verde pubblico e destinate a interventi di rinaturalizzazione
	Aree agricole
	Aree agricole di interesse paesistico e/o ambientale (comprende anche aree agricole di tutela e aree agricole di valore ambientale)
	Aree boscate (comprende tutte le diverse tipologie di bosco individuate negli strumenti urbanistici)
	Aree a rischio archeologico
	Aree di ritrovamento archeologico
	Ambiti estrattivi, vasche di decantazione e zone di deposito inerti
	Zone di tutela ambientale e monumentale
	Zona di rispetto stabilimento a rischio di incidente rilevante
	Zona di rispetto dei pozzi
	Ubicazione pozzi
	Fasce di rispetto di strade, autostrade, ferrovie e cimiteri
	Zona di rispetto degli impianti di depurazione
	Perimetro del Parco dell'Adda Sud
	Perimetro del Parco Agricolo Sud Milano
	Ambiti del PLIS del Ticinello e del Lambro Meridionale
	Ambiti del PLIS del Sillari
	Limite Parco Naturale della Valle del Ticino

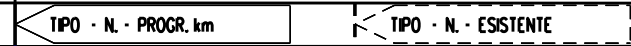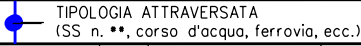Progressiva chilometrica	N.			
Comuni				
Province				
Impianti				
Attraversamenti				
Strade – Piste	ACCESSO IMPIANTI	ADEGUAMENTI STRADE	STRADE PROVVISORIE	
Depositi provvisori – Piazzole	DEPOSITI TEMPORANEI	N. PIAZ.	Pn	
Fascia di lavoro	ALLARGATA	RIDOTTA		
Opere civili	TRASVERSALI	LONGITUDINALI		