



Il presente disegno e' di proprieta' aziendale - La Societa' tutelera' i propri diritti a termine di legge.



COROGRAFIA Scala 1:250.000

00	12-04-13	EMISSIONE	AGUZZI	SEBASTIANELLI	FRASSINELLI
INDICE	DATA	REVISIONI	ELABORATO	VERIFICATO	APPROVATO
 			Dis. J01811-ENV-DW-100-0013		
			Fig. 1 di 20		
Metanodotto:			Comm. NR/11030		
CERVIGNANO - MORTARA DN 1400 (56"), DP 75 bar			INDICE		
LOCALIZZAZIONE AREE TEST PER IL MONITORAGGIO			Scala 1:10000		
			Sostituisce il		
			Sostituito dal		

Met. CERVIGNANO – MORTARA
DN 1400 (56"), DP 75 bar

00 12-04-13 EMISSIONE
INDICE DATA REVISIONI

AGUZZI SEBASTIANELLI FRASSINELLI
ELABORATO VERIFICATO APPROVATO



Foglio
2
di 20
Scala
1:10000

LOCALIZZAZIONE AREE TEST PER IL MONITORAGGIO



Dis. J01811-ENV-DW-100-0013
Comm. NR/11030

Il presente disegno e' di proprieta' aziendale - La Societa' tutelera' i propri diritti a termine di legge.

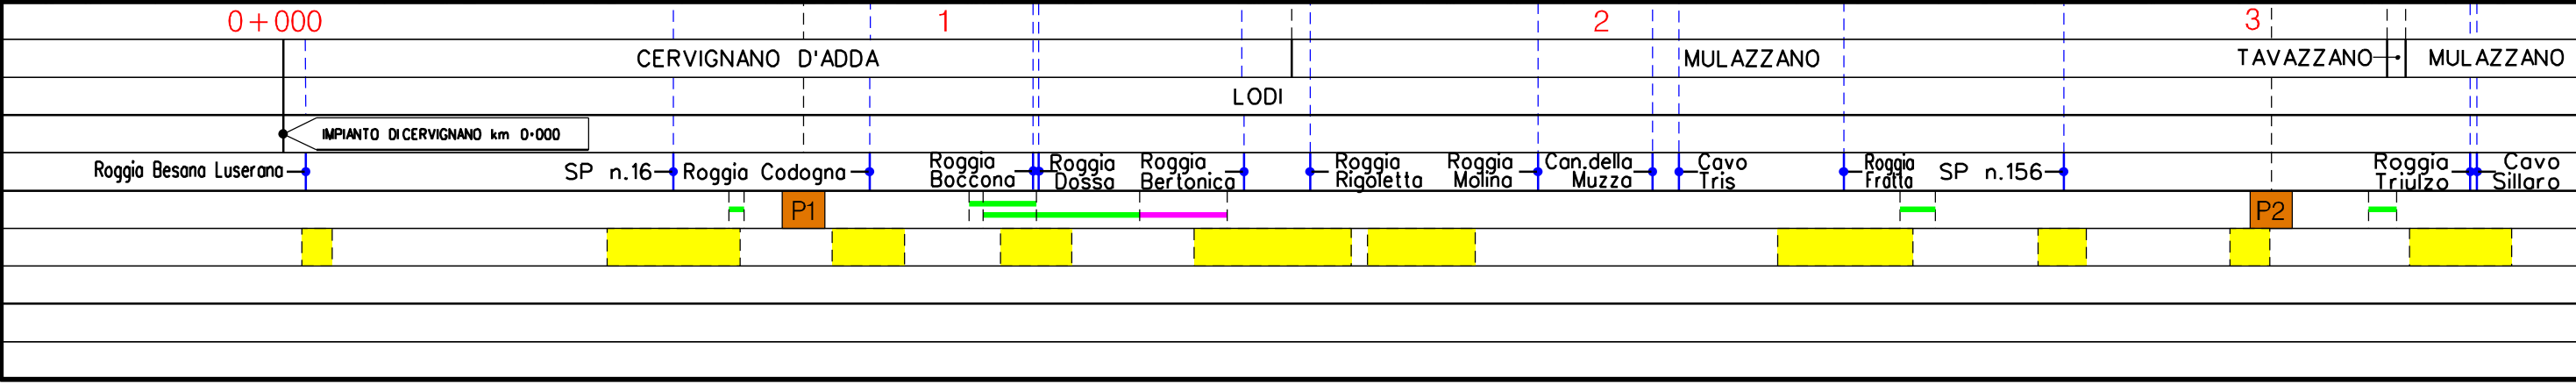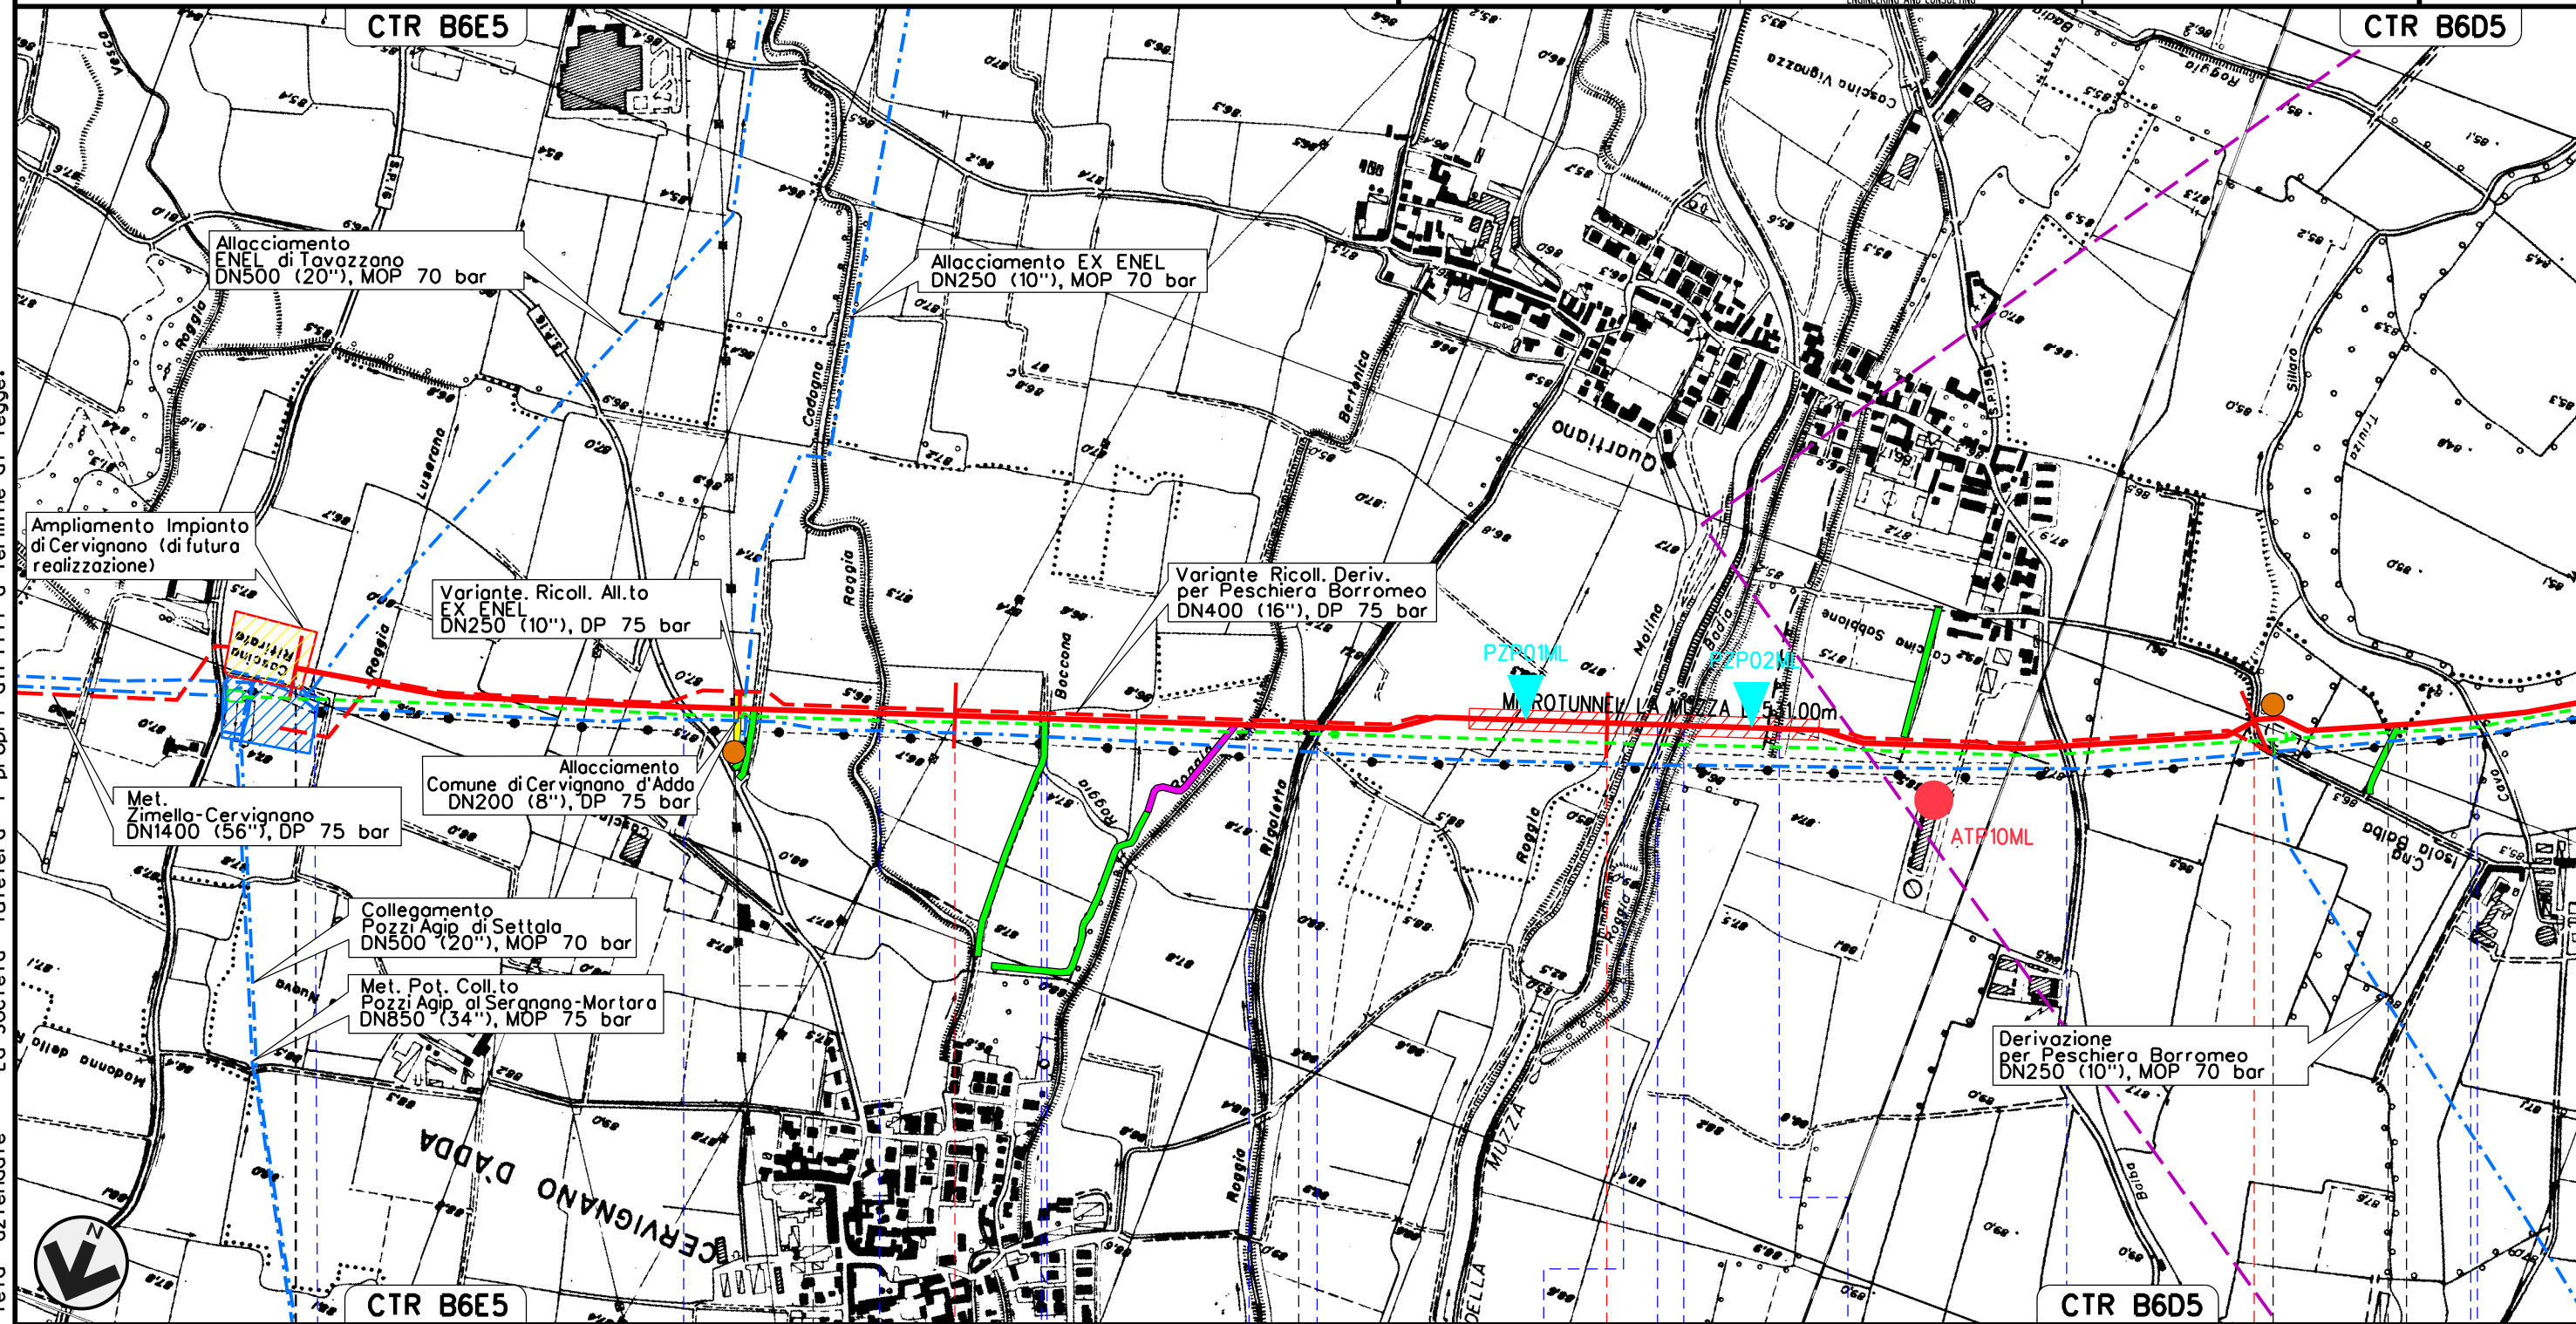

Met. CERVIGNANO – MORTARA
DN 1400 (56"), DP 75 bar

00 12-04-13 EMISSIONE
INDICE DATA R E V I S I O N I

AGUZZI SEBASTIANELLI FRASSINELLI
ELABORATO VERIFICATO APPROVATO


Foglio
3
di 20
Scala
1:10000

LOCALIZZAZIONE AREE TEST PER IL MONITORAGGIO



Dis. J01811-ENV-DW-100-0013
Comm. NR/11030

Il presente disegno e' di proprieta' aziendale - La Societa' tutelera' i propri diritti a termine di legge.

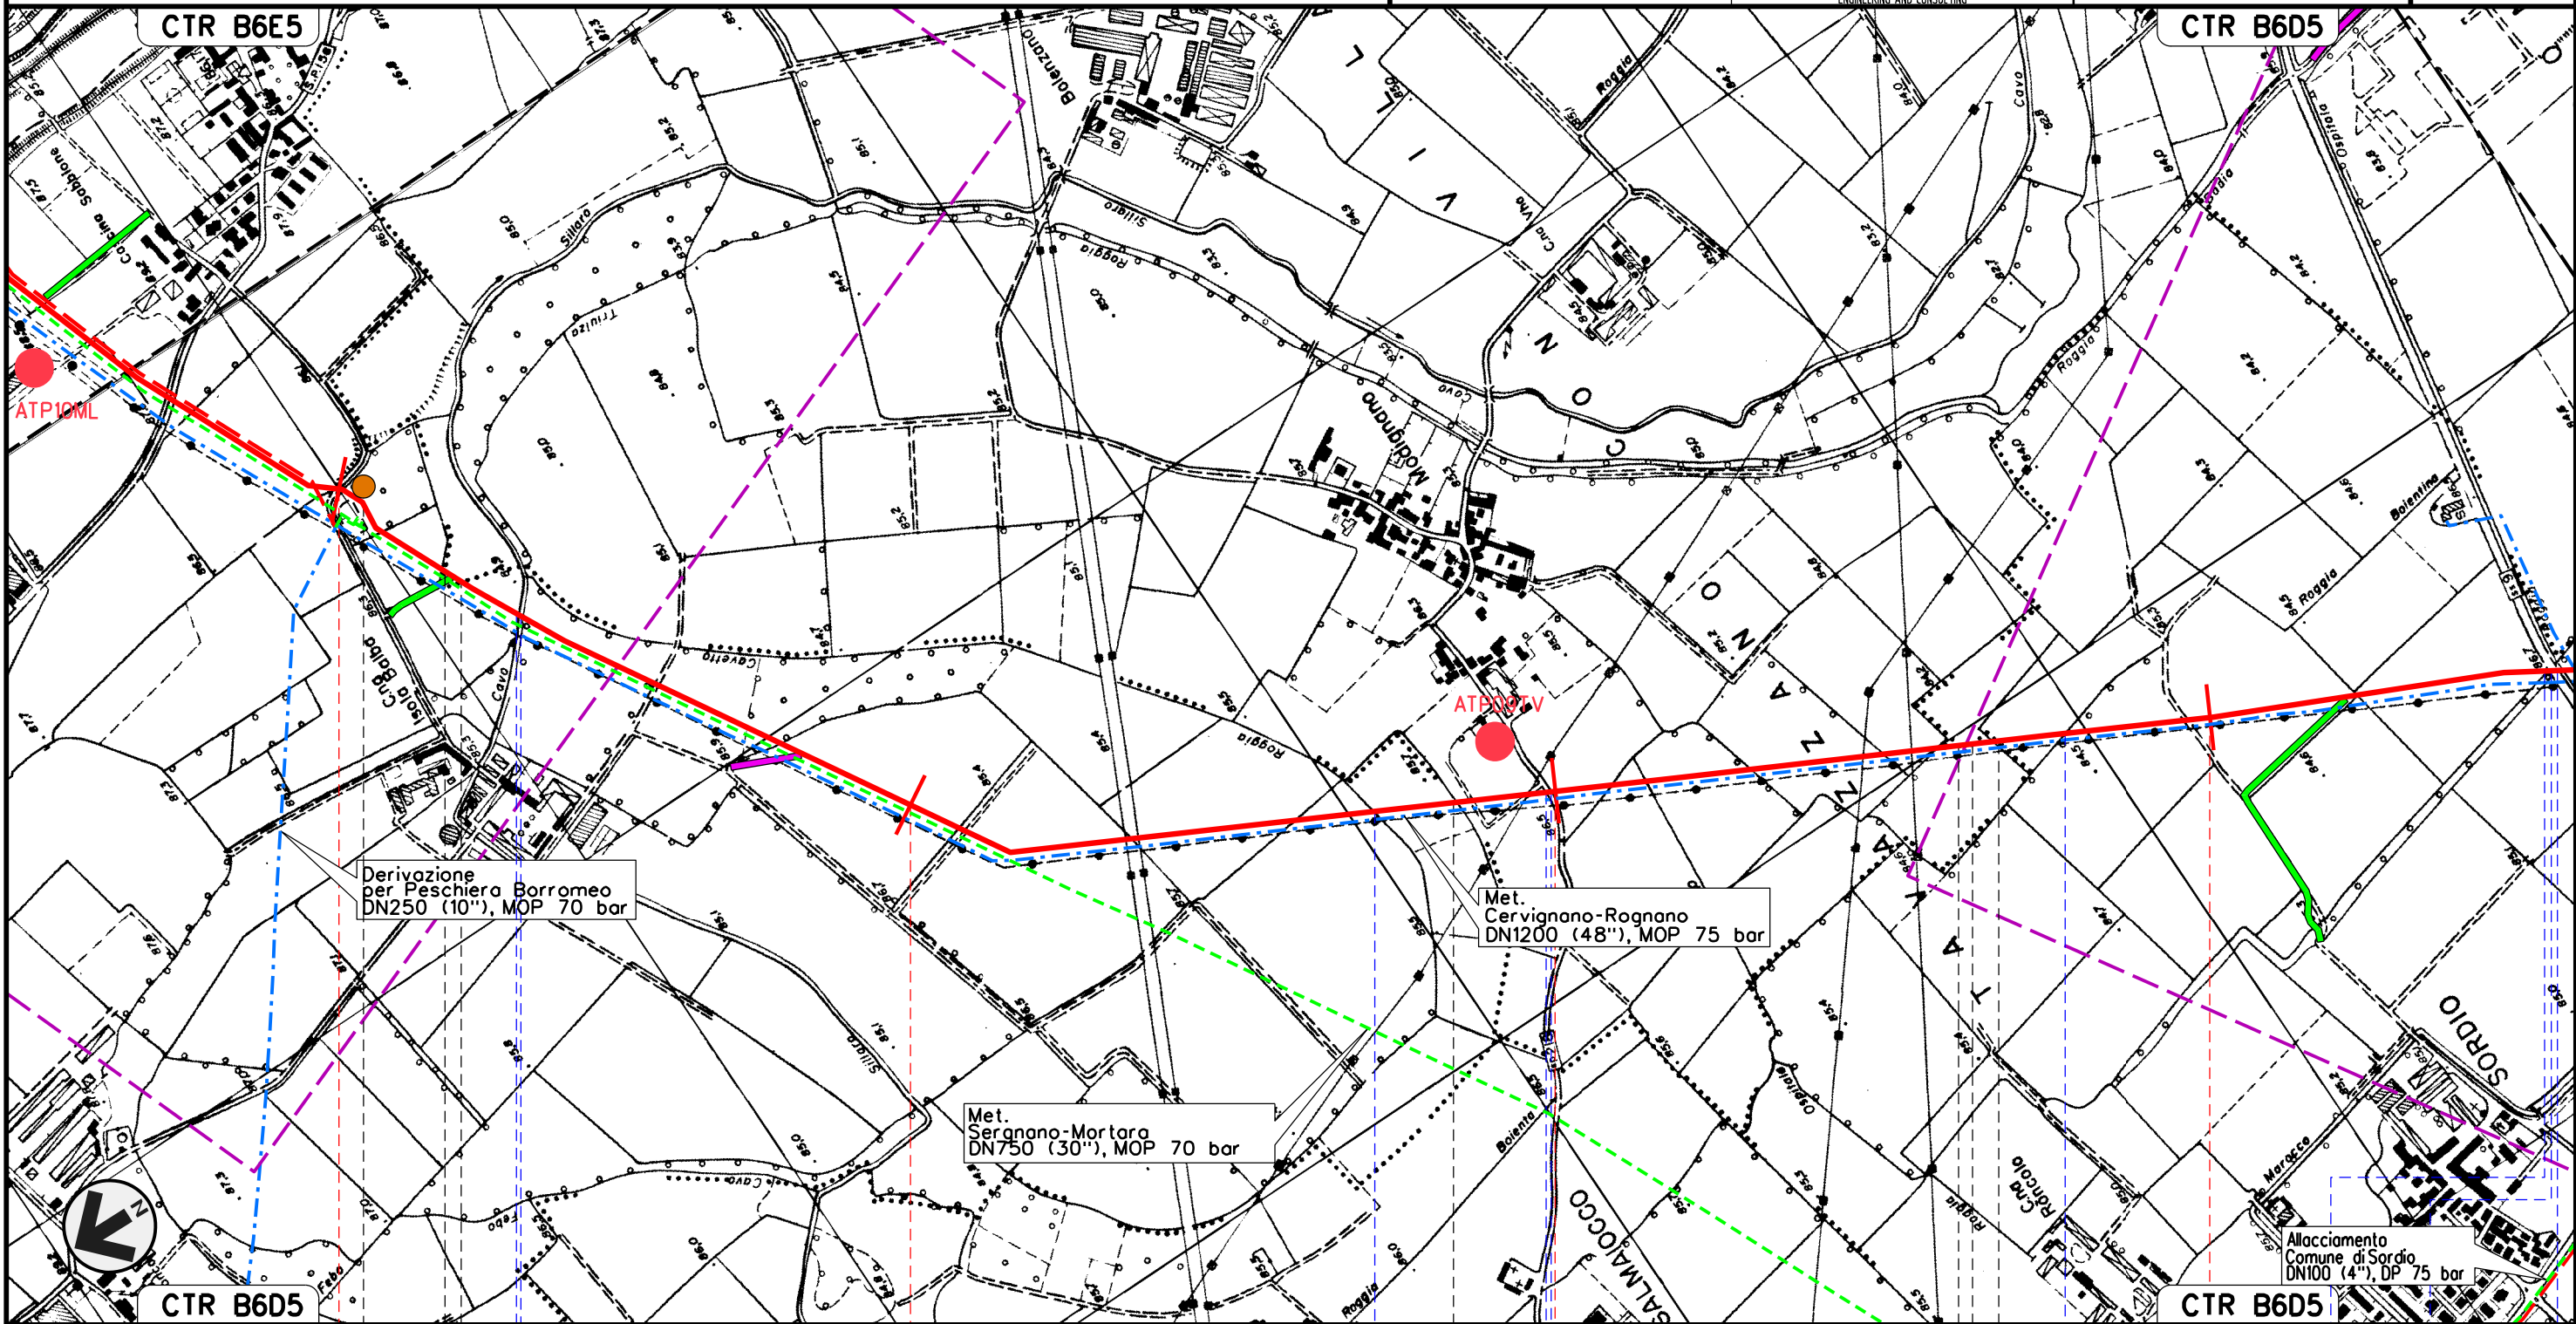


3	4	5	6
MULAZZANO	TAVAZZANO CON VILLAVESCO	MULAZZANO	TAVAZZANO CON VILLAVESCO
		LODI	SORDIO
		TAVAZZANO CON VILLAVESCO	
Roggia Triulzo	Cavo Sillaro	Roggia Cavetto del Sillaro	Roggia Camola
		SP n.218	Roggia Boienta
			Roggia Ospedalina
			Roggia Bolluta
			S.S. n.9

Met. CERVIGNANO – MORTARA
DN 1400 (56"), DP 75 bar


00	12-04-13	EMISSIONE	AGUZZI	SEBASTIANELLI	FRASSINELLI
INDICE	DATA	REVISIONI	ELABORATO	VERIFICATO	APPROVATO
			Dis. J01811-ENV-DW-100-0013		
			Comm. NR/11030		

Foglio
4
di 20
Scala
1:10000

LOCALIZZAZIONE AREE TEST PER IL MONITORAGGIO

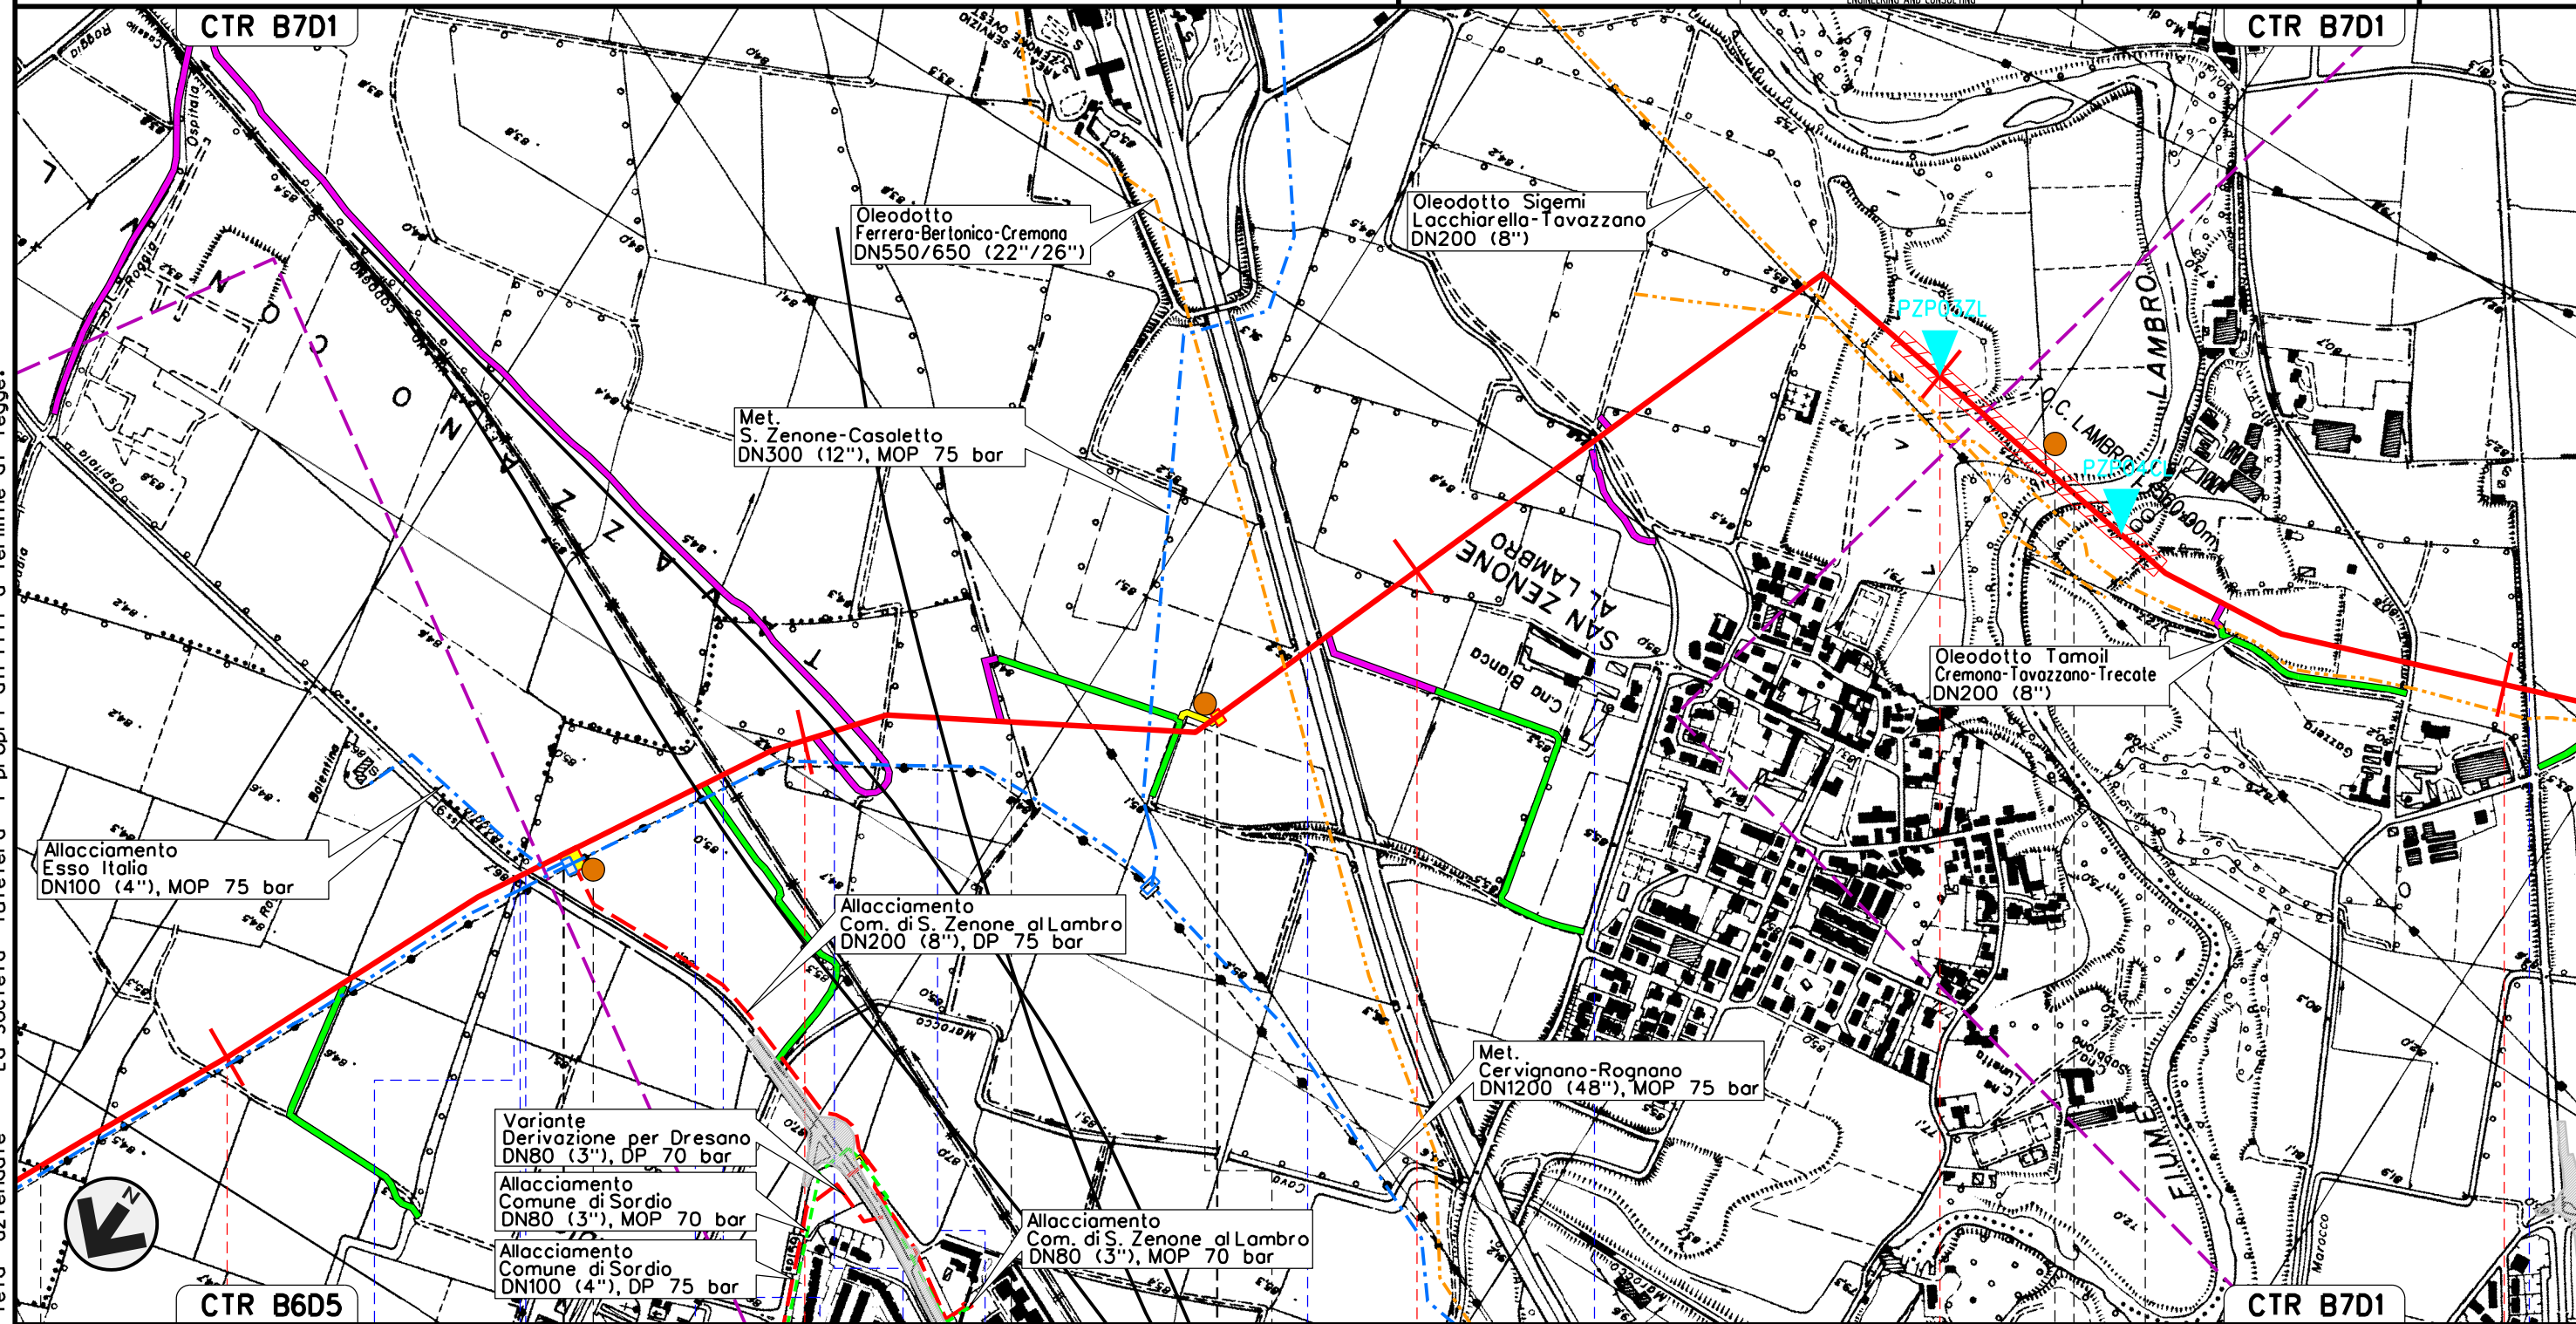

Il presente disegno e' di proprieta' aziendale - La Societa' tutelera' i propri diritti a termine di legge.

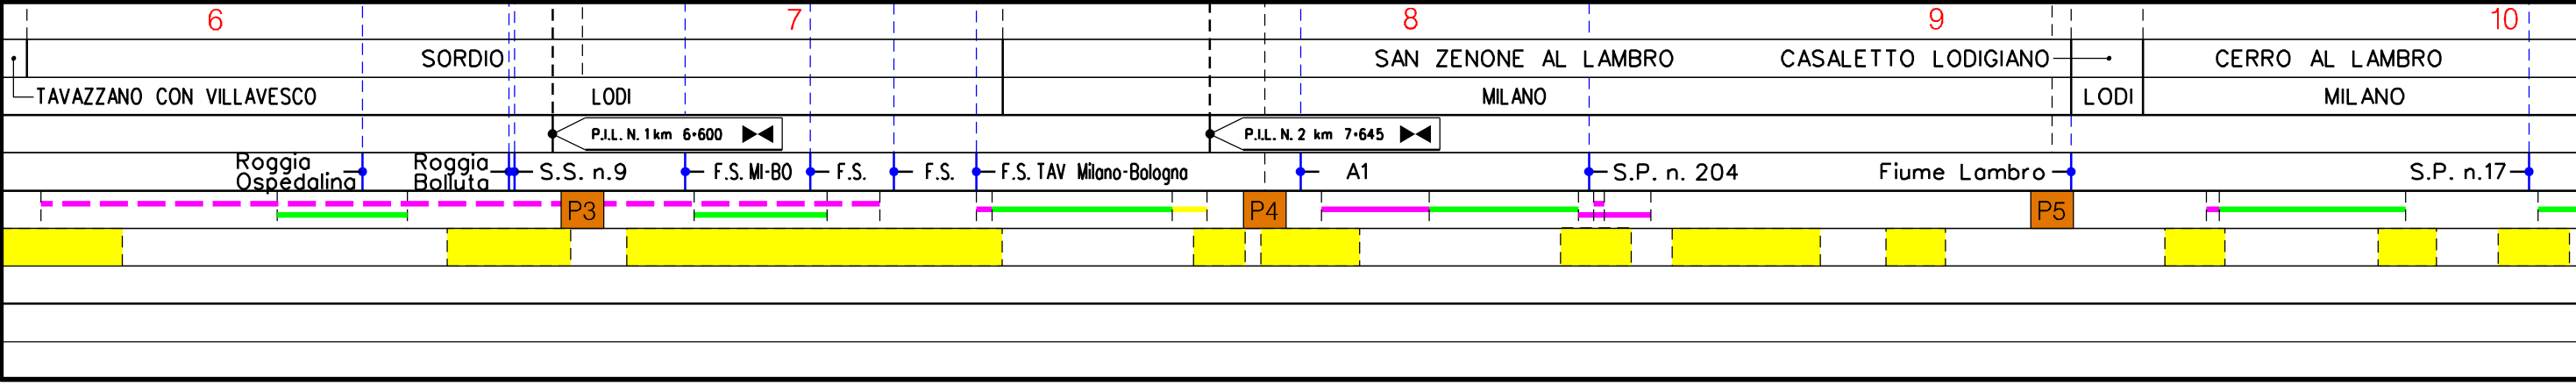


Met. CERVIGNANO – MORTARA
DN 1400 (56"), DP 75 bar

00	12-04-13	EMISSIONE	AGUZZI	SEBASTIANELLI	FRASSINELLI
INDICE	DATA	REVISIONI	ELABORATO	VERIFICATO	APPROVATO
Dis. J01811-ENV-DW-100-0013			Comm. NR/11030		

Foglio
5
di 20
Scala
1:10000

LOCALIZZAZIONE AREE TEST PER IL MONITORAGGIO

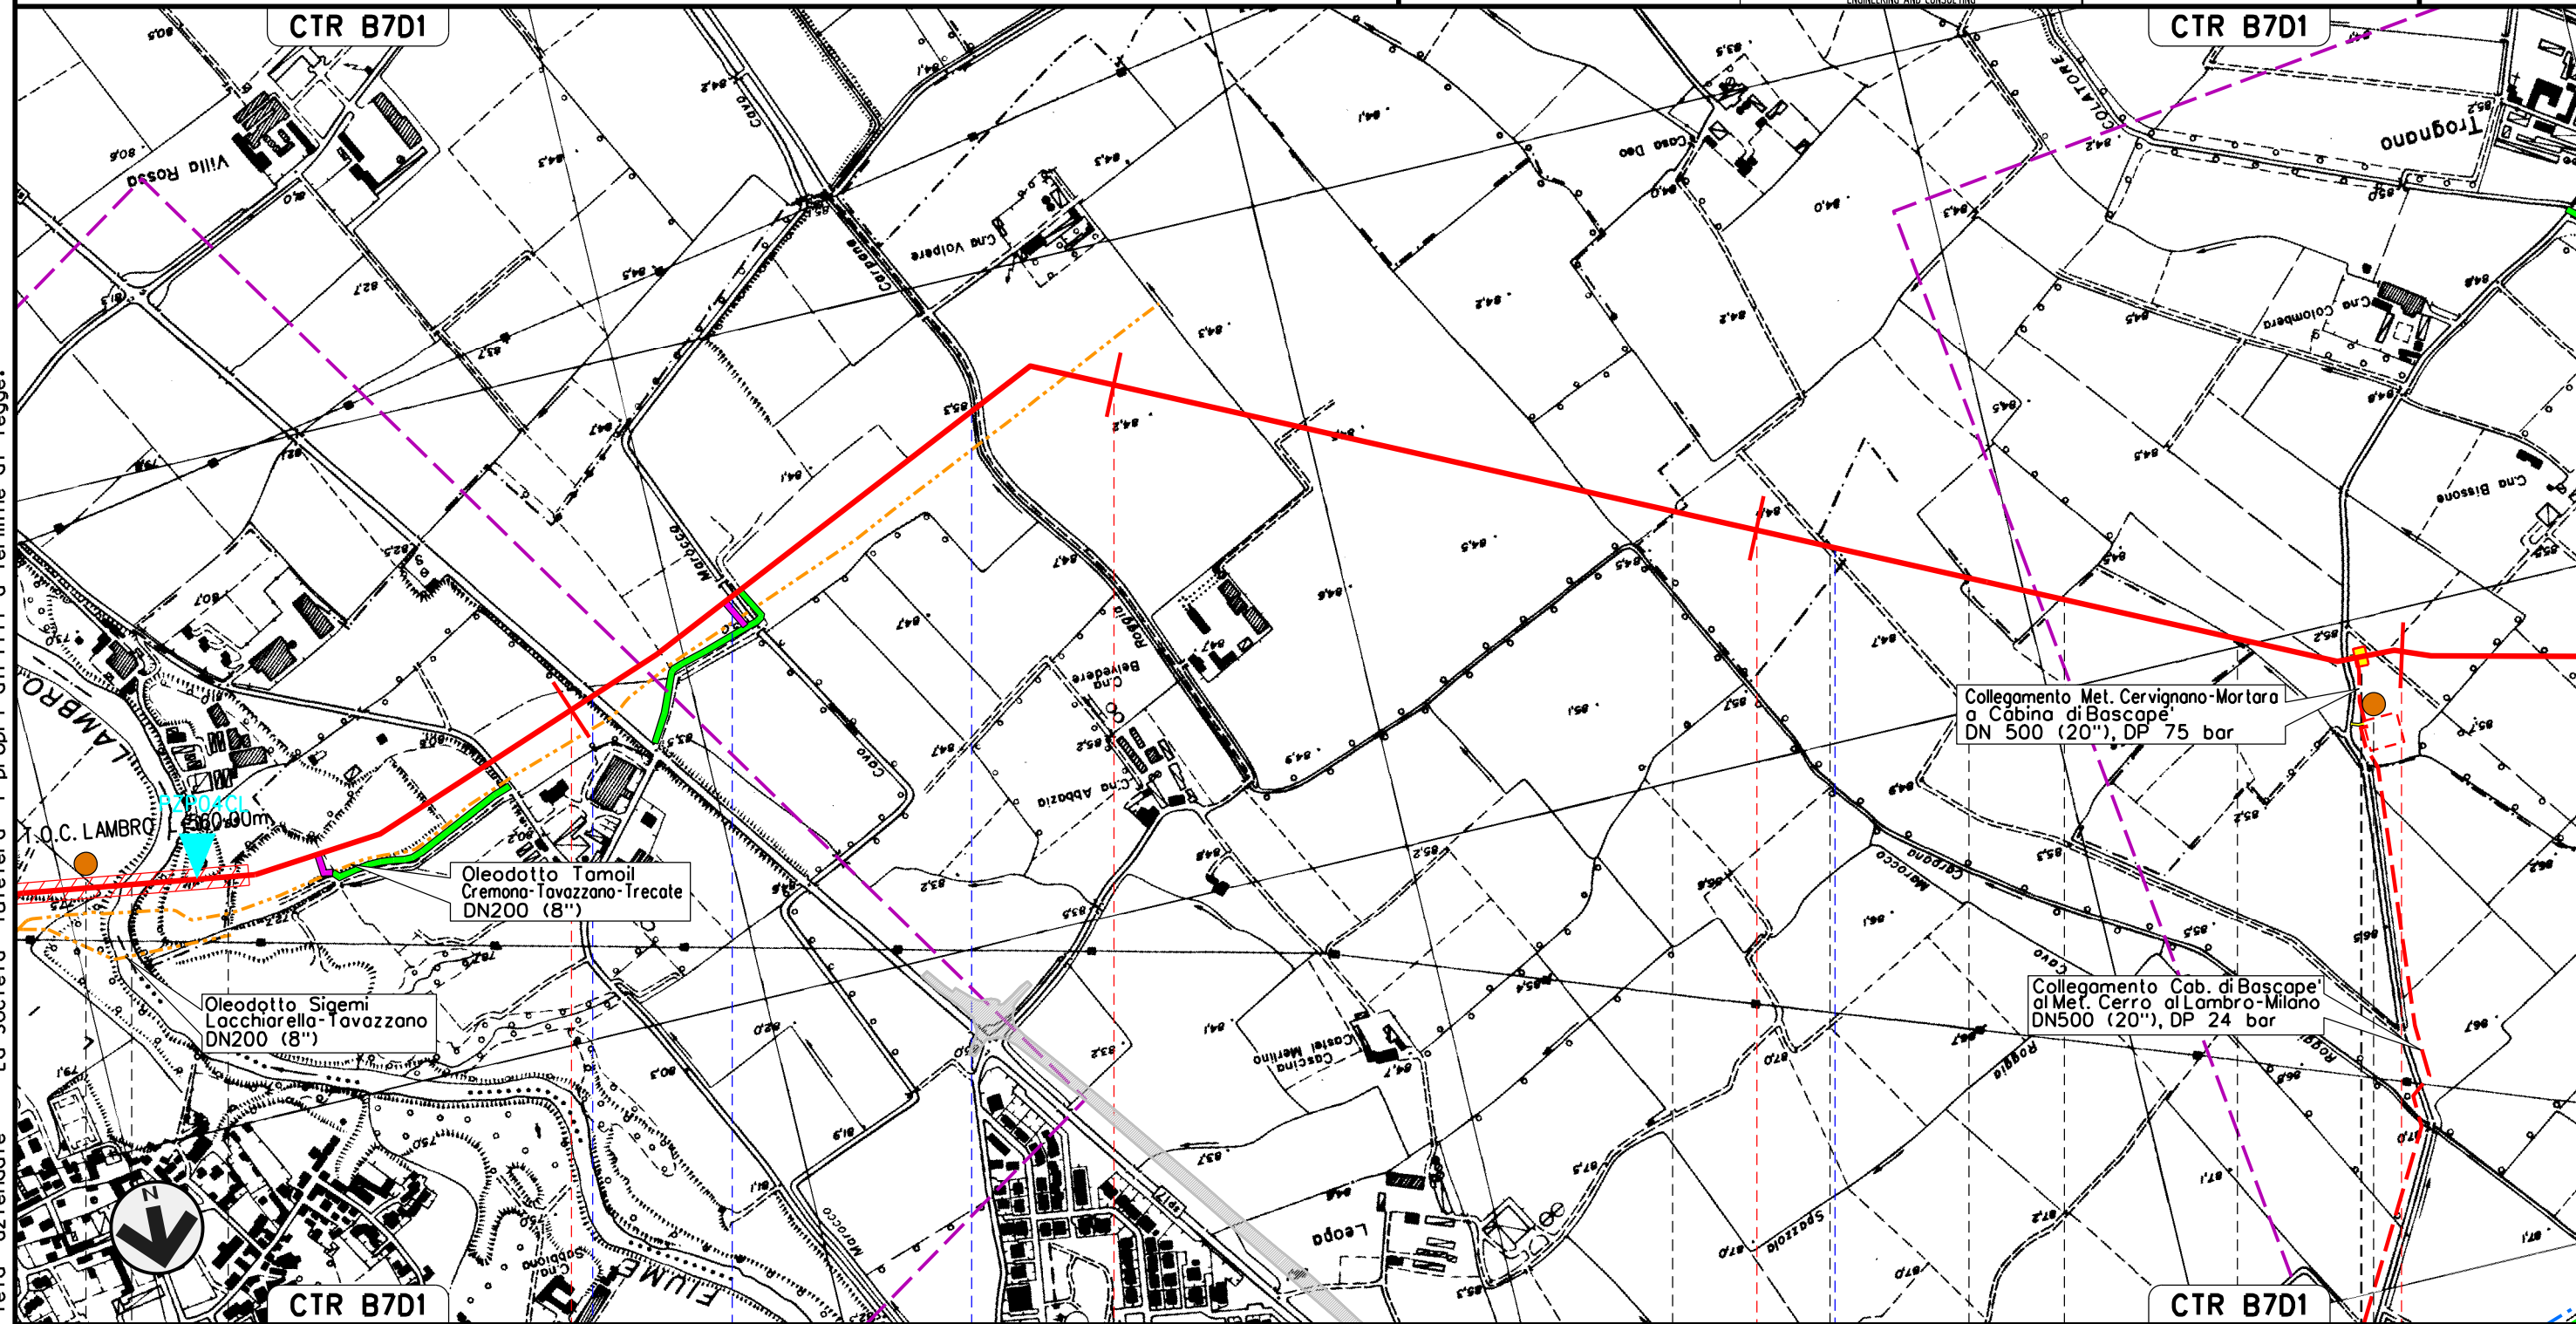

S. ZENONE AL LAMBRO		10	11	12	13
CASALETTO LODIGIANO		CERRO AL LAMBRO		BASCAPE'	CERRO AL LAMBRO
MILANO	LODI	MILANO		PAVIA	MILANO
S.P. n.17		Cavo Marocco		Roggia Carpana	Roggia
P5					P6


Il presente disegno e' di proprieta' aziendale - La Societa' tutelera' i propri diritti a termine di legge.

Met. CERVIGNANO – MORTARA
DN 1400 (56"), DP 75 bar

00	12-04-13	EMISSIONE	AGUZZI	SEBASTIANELLI	FRASSINELLI
INDICE	DATA	REVISIONI	ELABORATO	VERIFICATO	APPROVATO
			Dis. J01811-ENV-DW-100-0013		
			Comm. NR/11030		

Foglio
6
di 20
Scala
1:10000

LOCALIZZAZIONE AREE TEST PER IL MONITORAGGIO

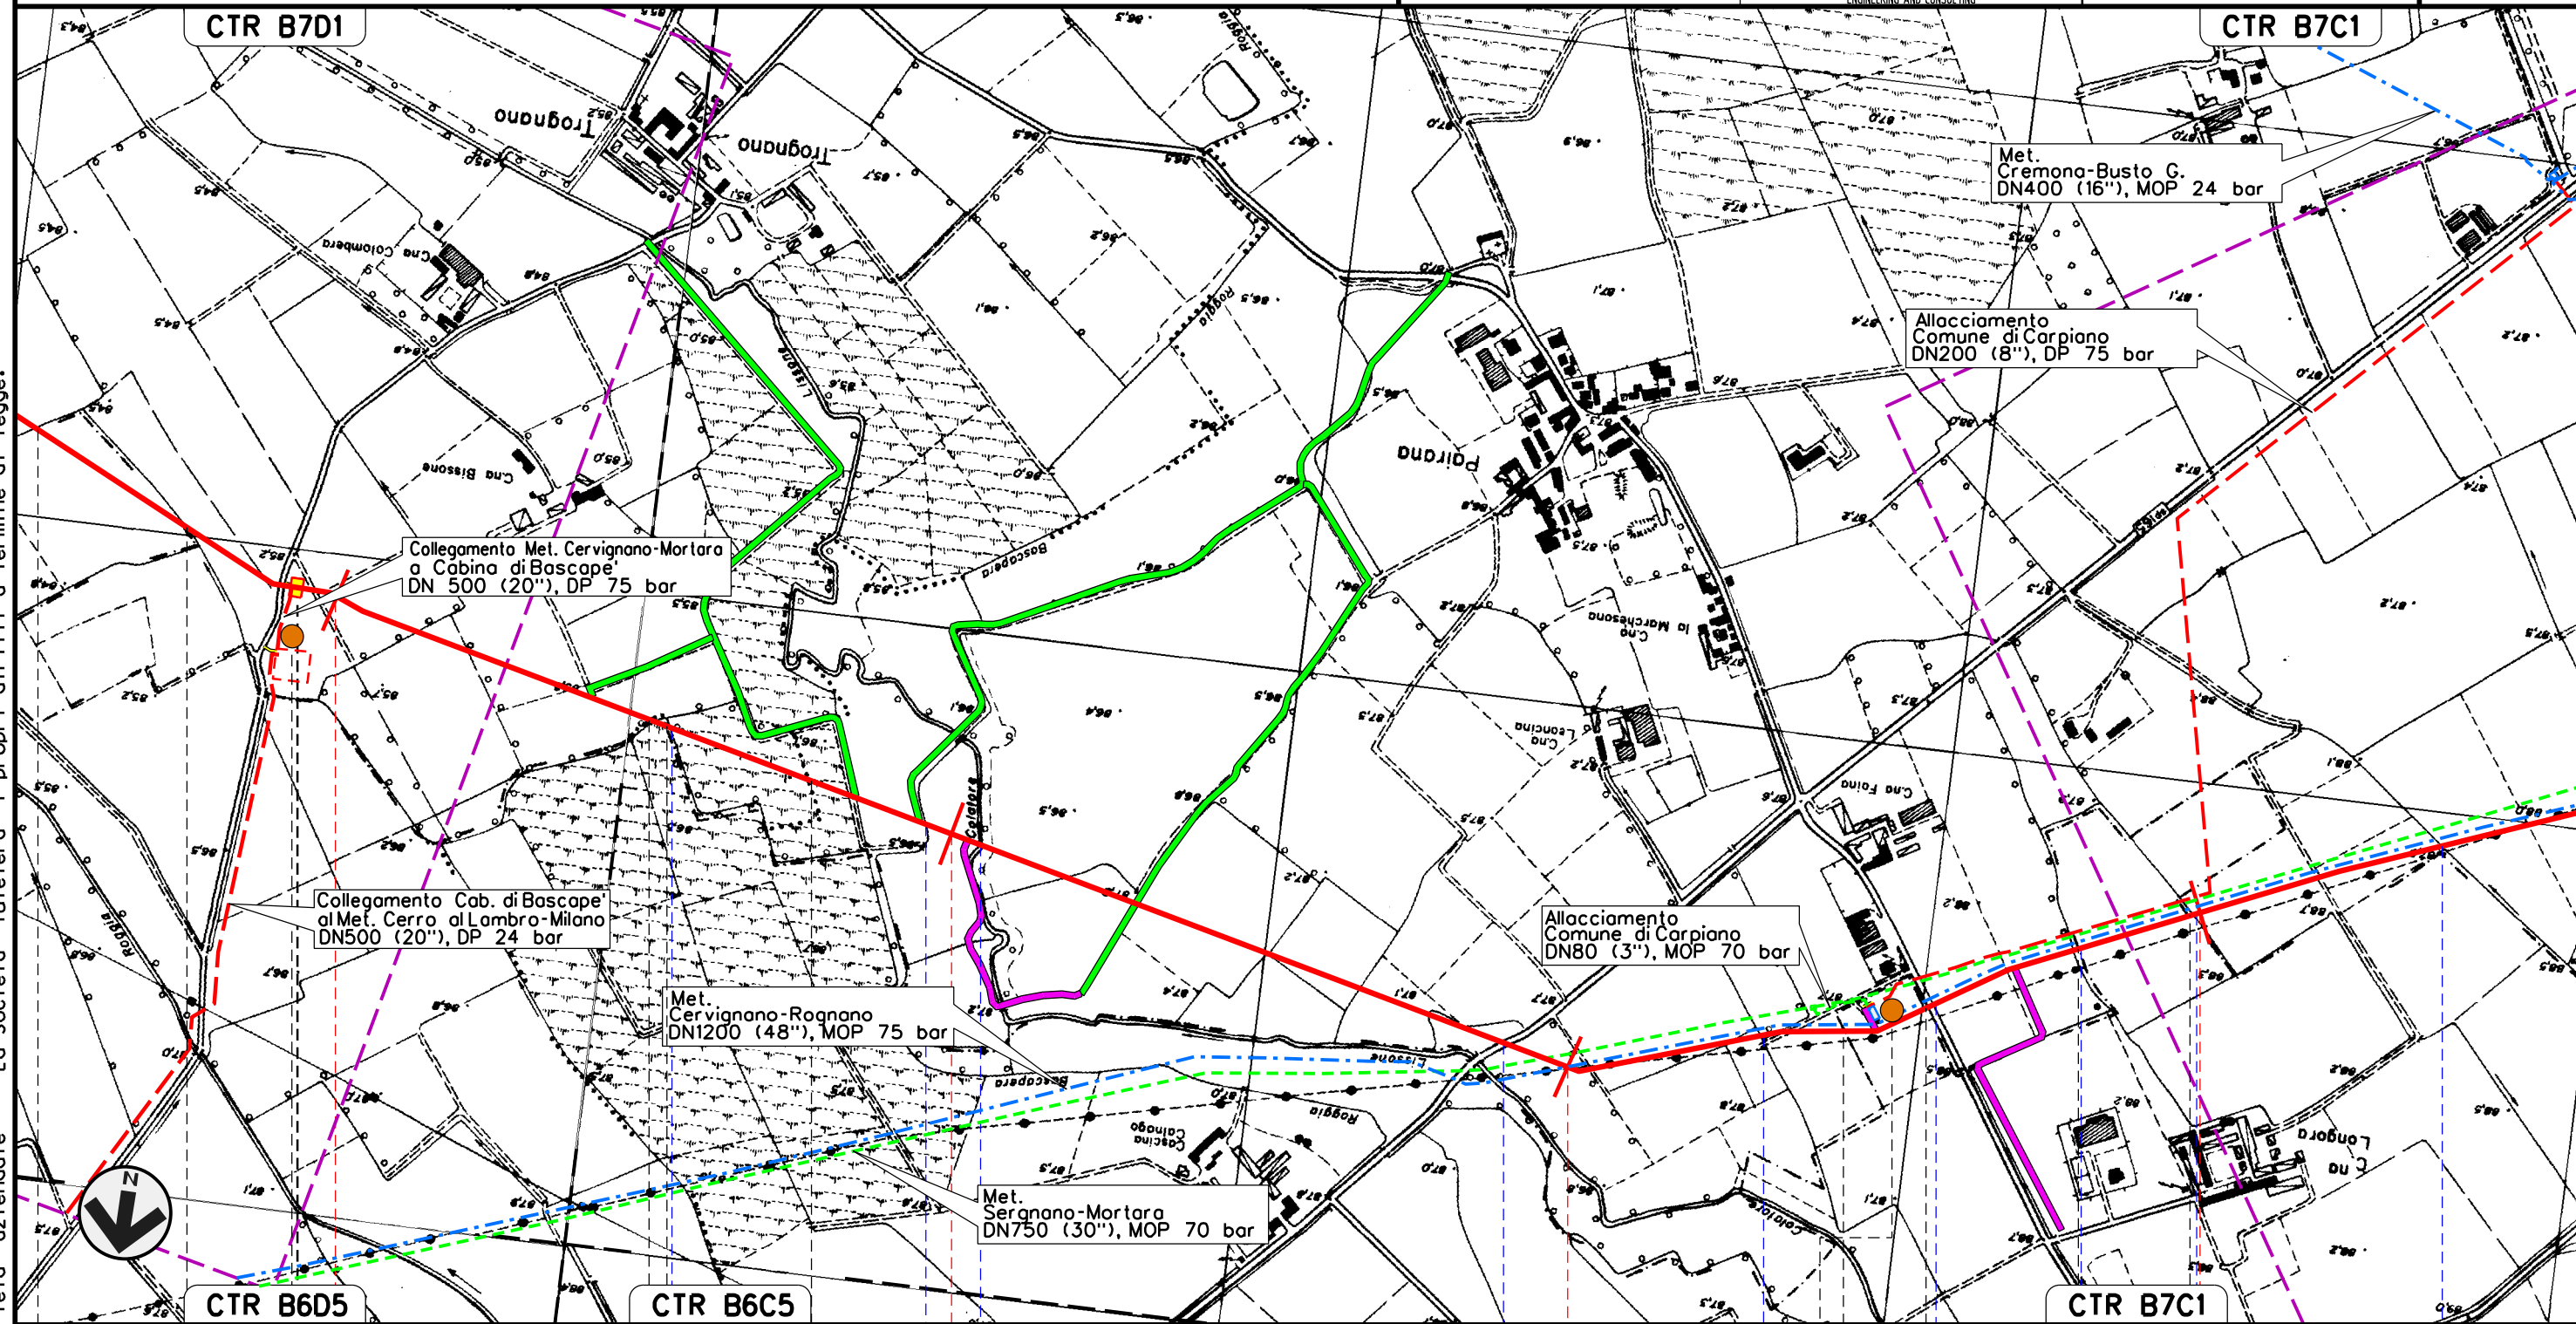

Il presente disegno e' di proprieta' aziendale - La Societa' tutelera' i propri diritti a termine di legge.

BASCAPE'	13	CARPIANO	14	15	16	
CERRO AL LAMBRO	BASCAPE'	BASCAPE'	LANDRIANO	CARPIANO	LANDRIANO	LANDRIANO
MILANO	PAVIA	PAVIA	PAVIA	MILANO	PAVIA	PAVIA
PAVIA	P.I.D.I.N. 3 km 12-945		MILANO			
	Roggia	Roggia Bescapera	Cavo Lissone	S.P. n.165 Cavo Lisoncello	Roggia Coira	Cavo Comelli
					Roggia Brivio	Cavo Biraghi
	P6			P7		

Met. CERVIGNANO – MORTARA
DN 1400 (56"), DP 75 bar

00	12-04-13	EMISSIONE	AGUZZI	SEBASTIANELLI	FRASSINELLI		
INDICE	DATA	R E V I S I O N I			ELABORATO	VERIFICATO	APPROVATO



Foglio
7
di 20
Scala
1:10000

LOCALIZZAZIONE AREE TEST PER IL MONITORAGGIO



Dis. J01811-ENV-DW-100-0013
Comm. NR/11030

Il presente disegno e' di proprieta' aziendale - La Societa' tutelera' i propri diritti a termine di legge.

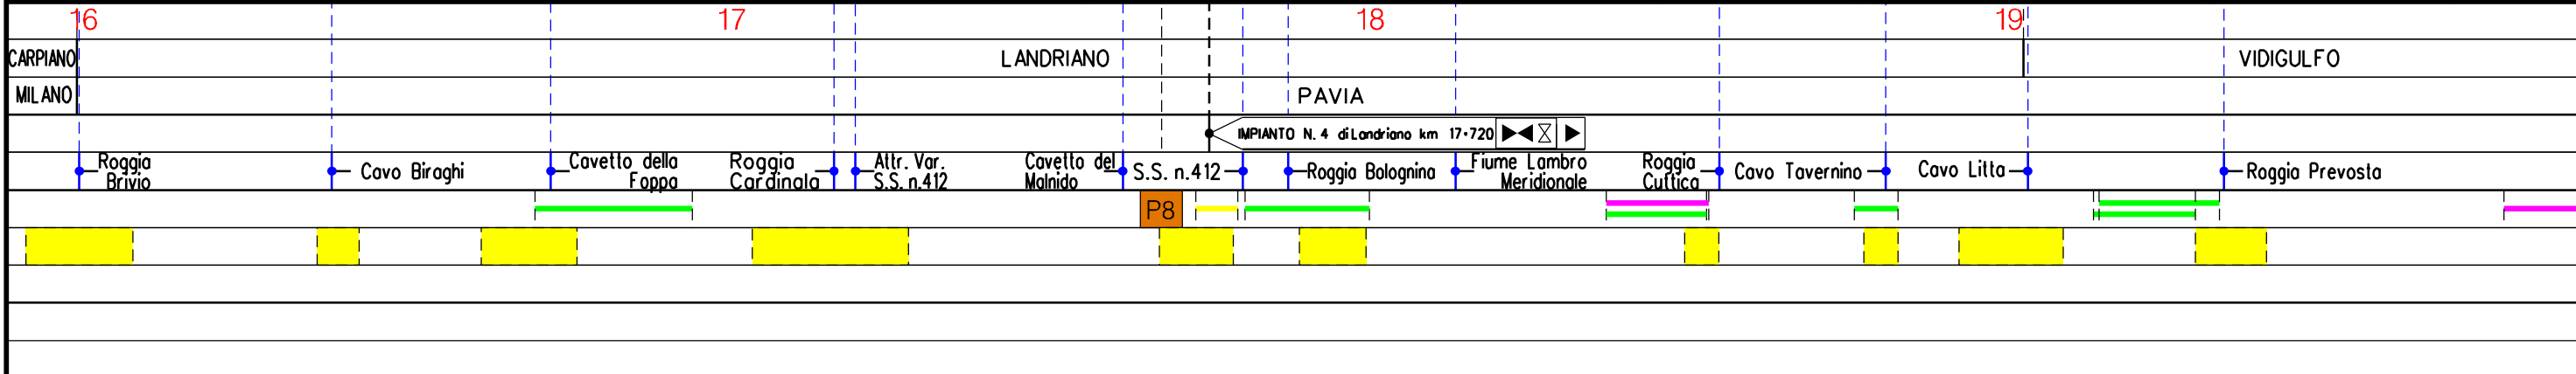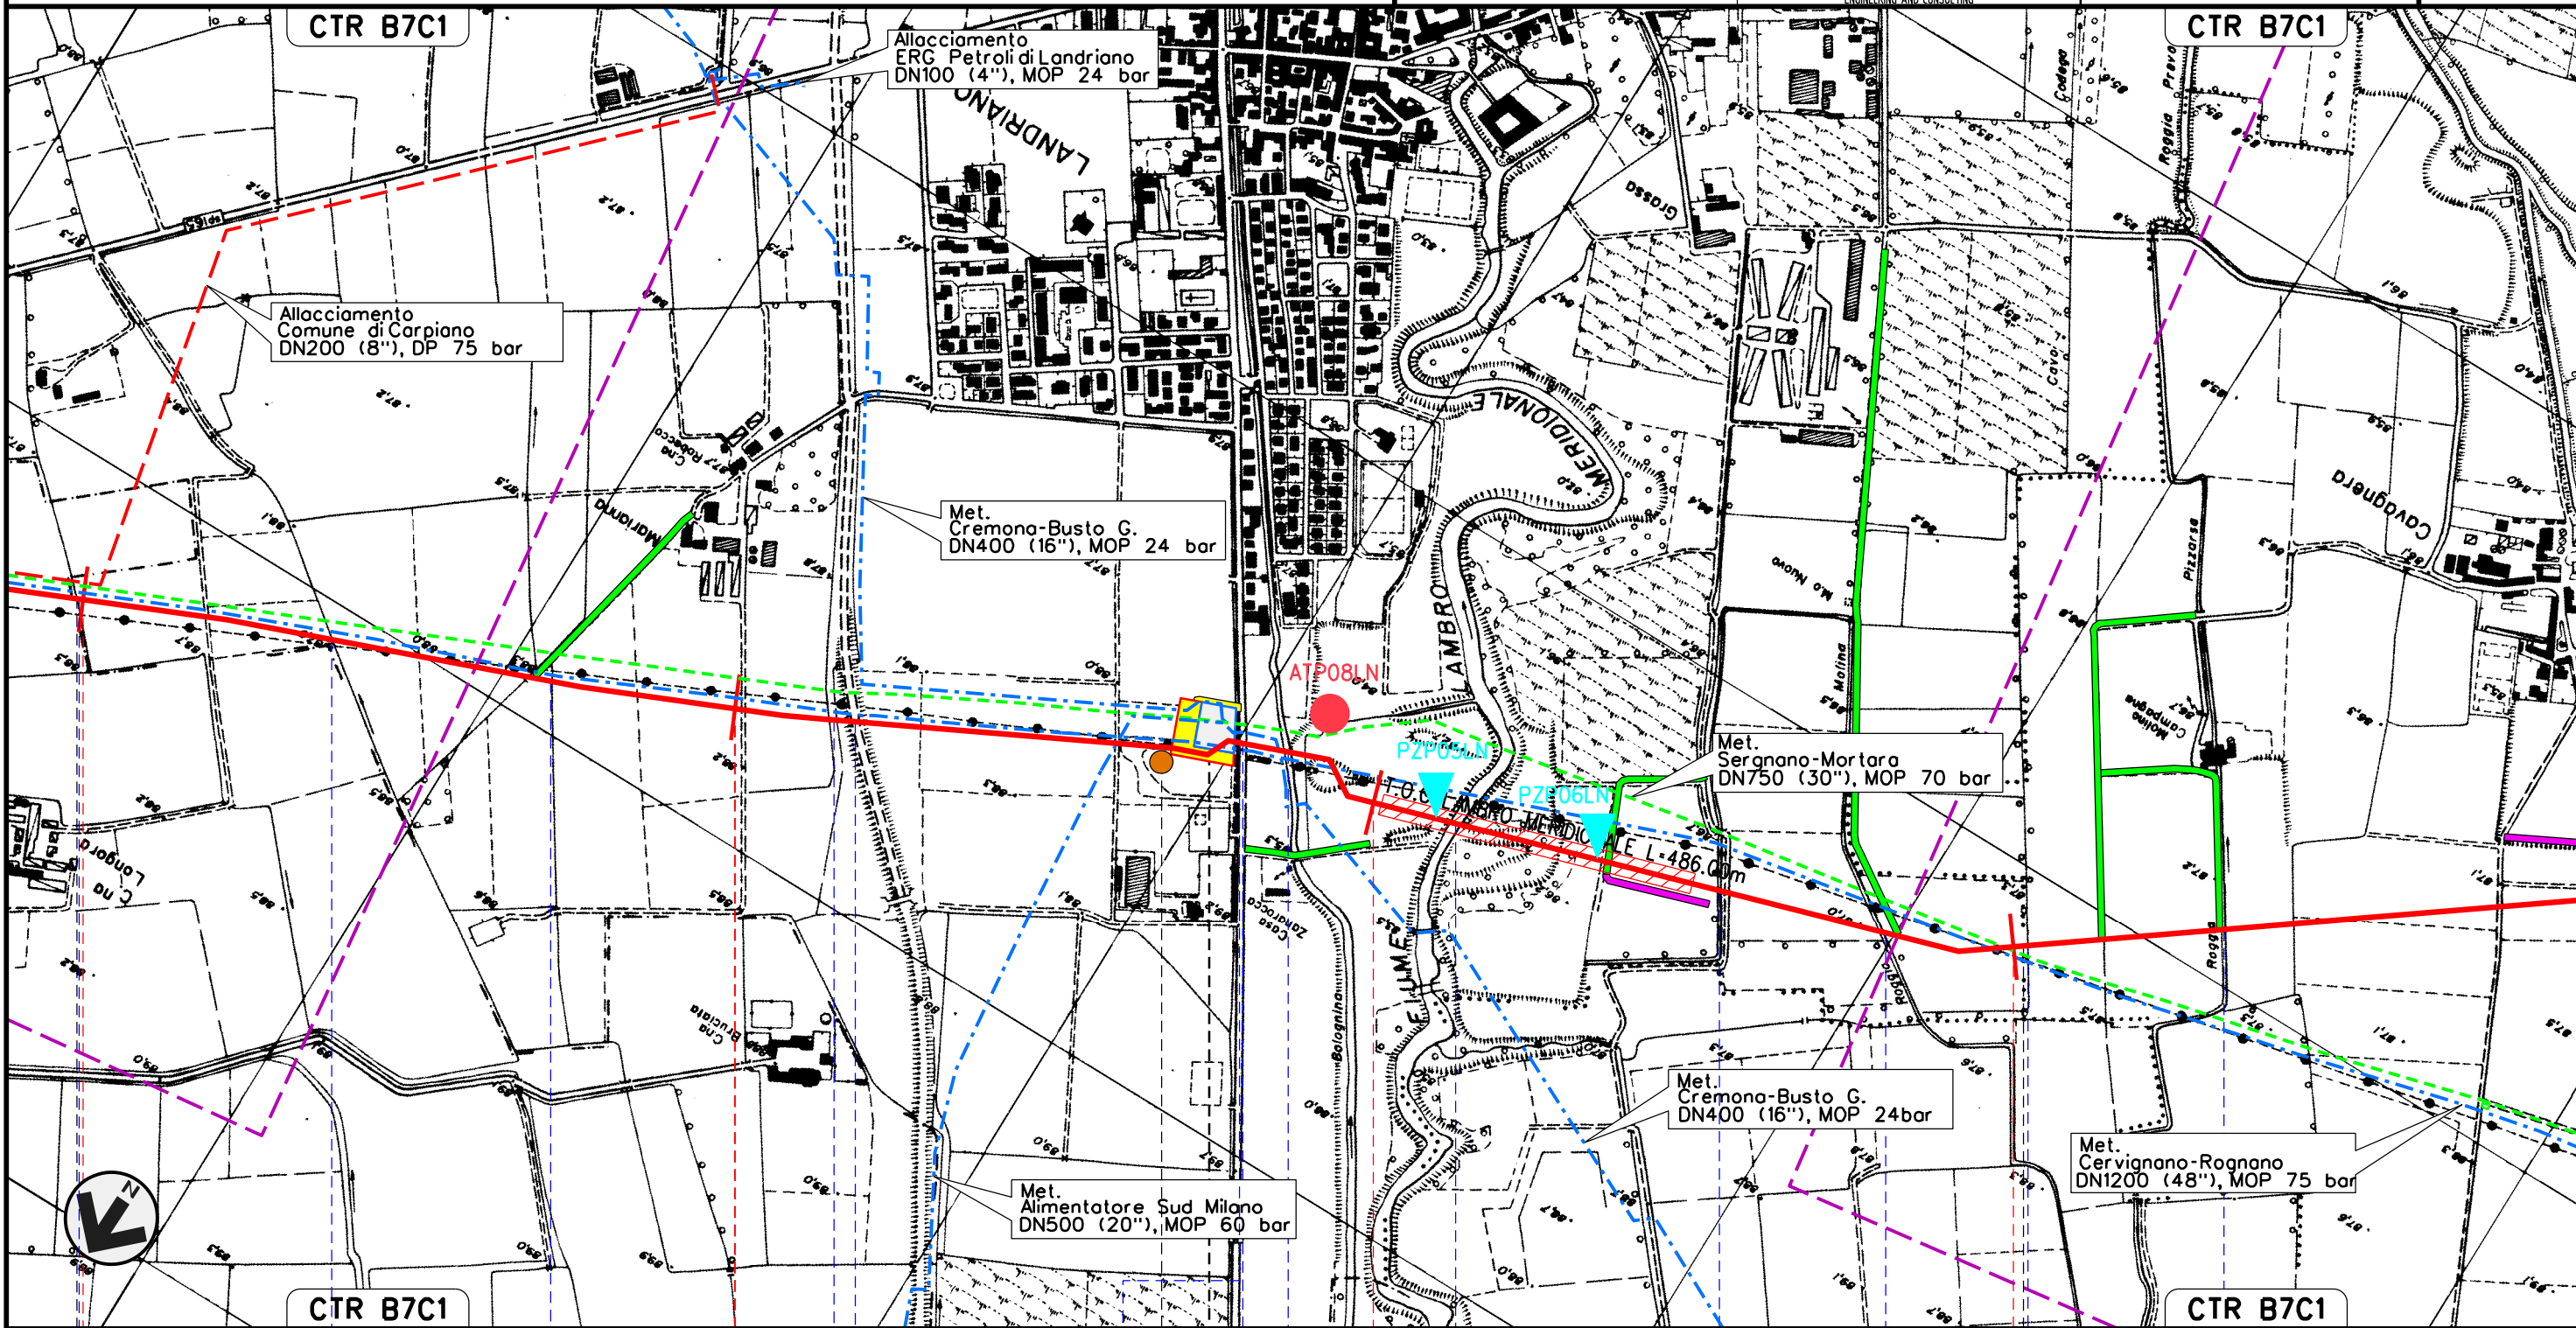


Met. CERVIGNANO – MORTARA
DN 1400 (56"), DP 75 bar


00	12-04-13	EMISSIONE	AGUZZI	SEBASTIANELLI	FRASSINELLI
INDICE	DATA	REVISIONI	ELABORATO	VERIFICATO	APPROVATO
			Dis. J01811-ENV-DW-100-0013		
			Comm. NR/11030		

Foglio
8
di 20
Scala
1:10000

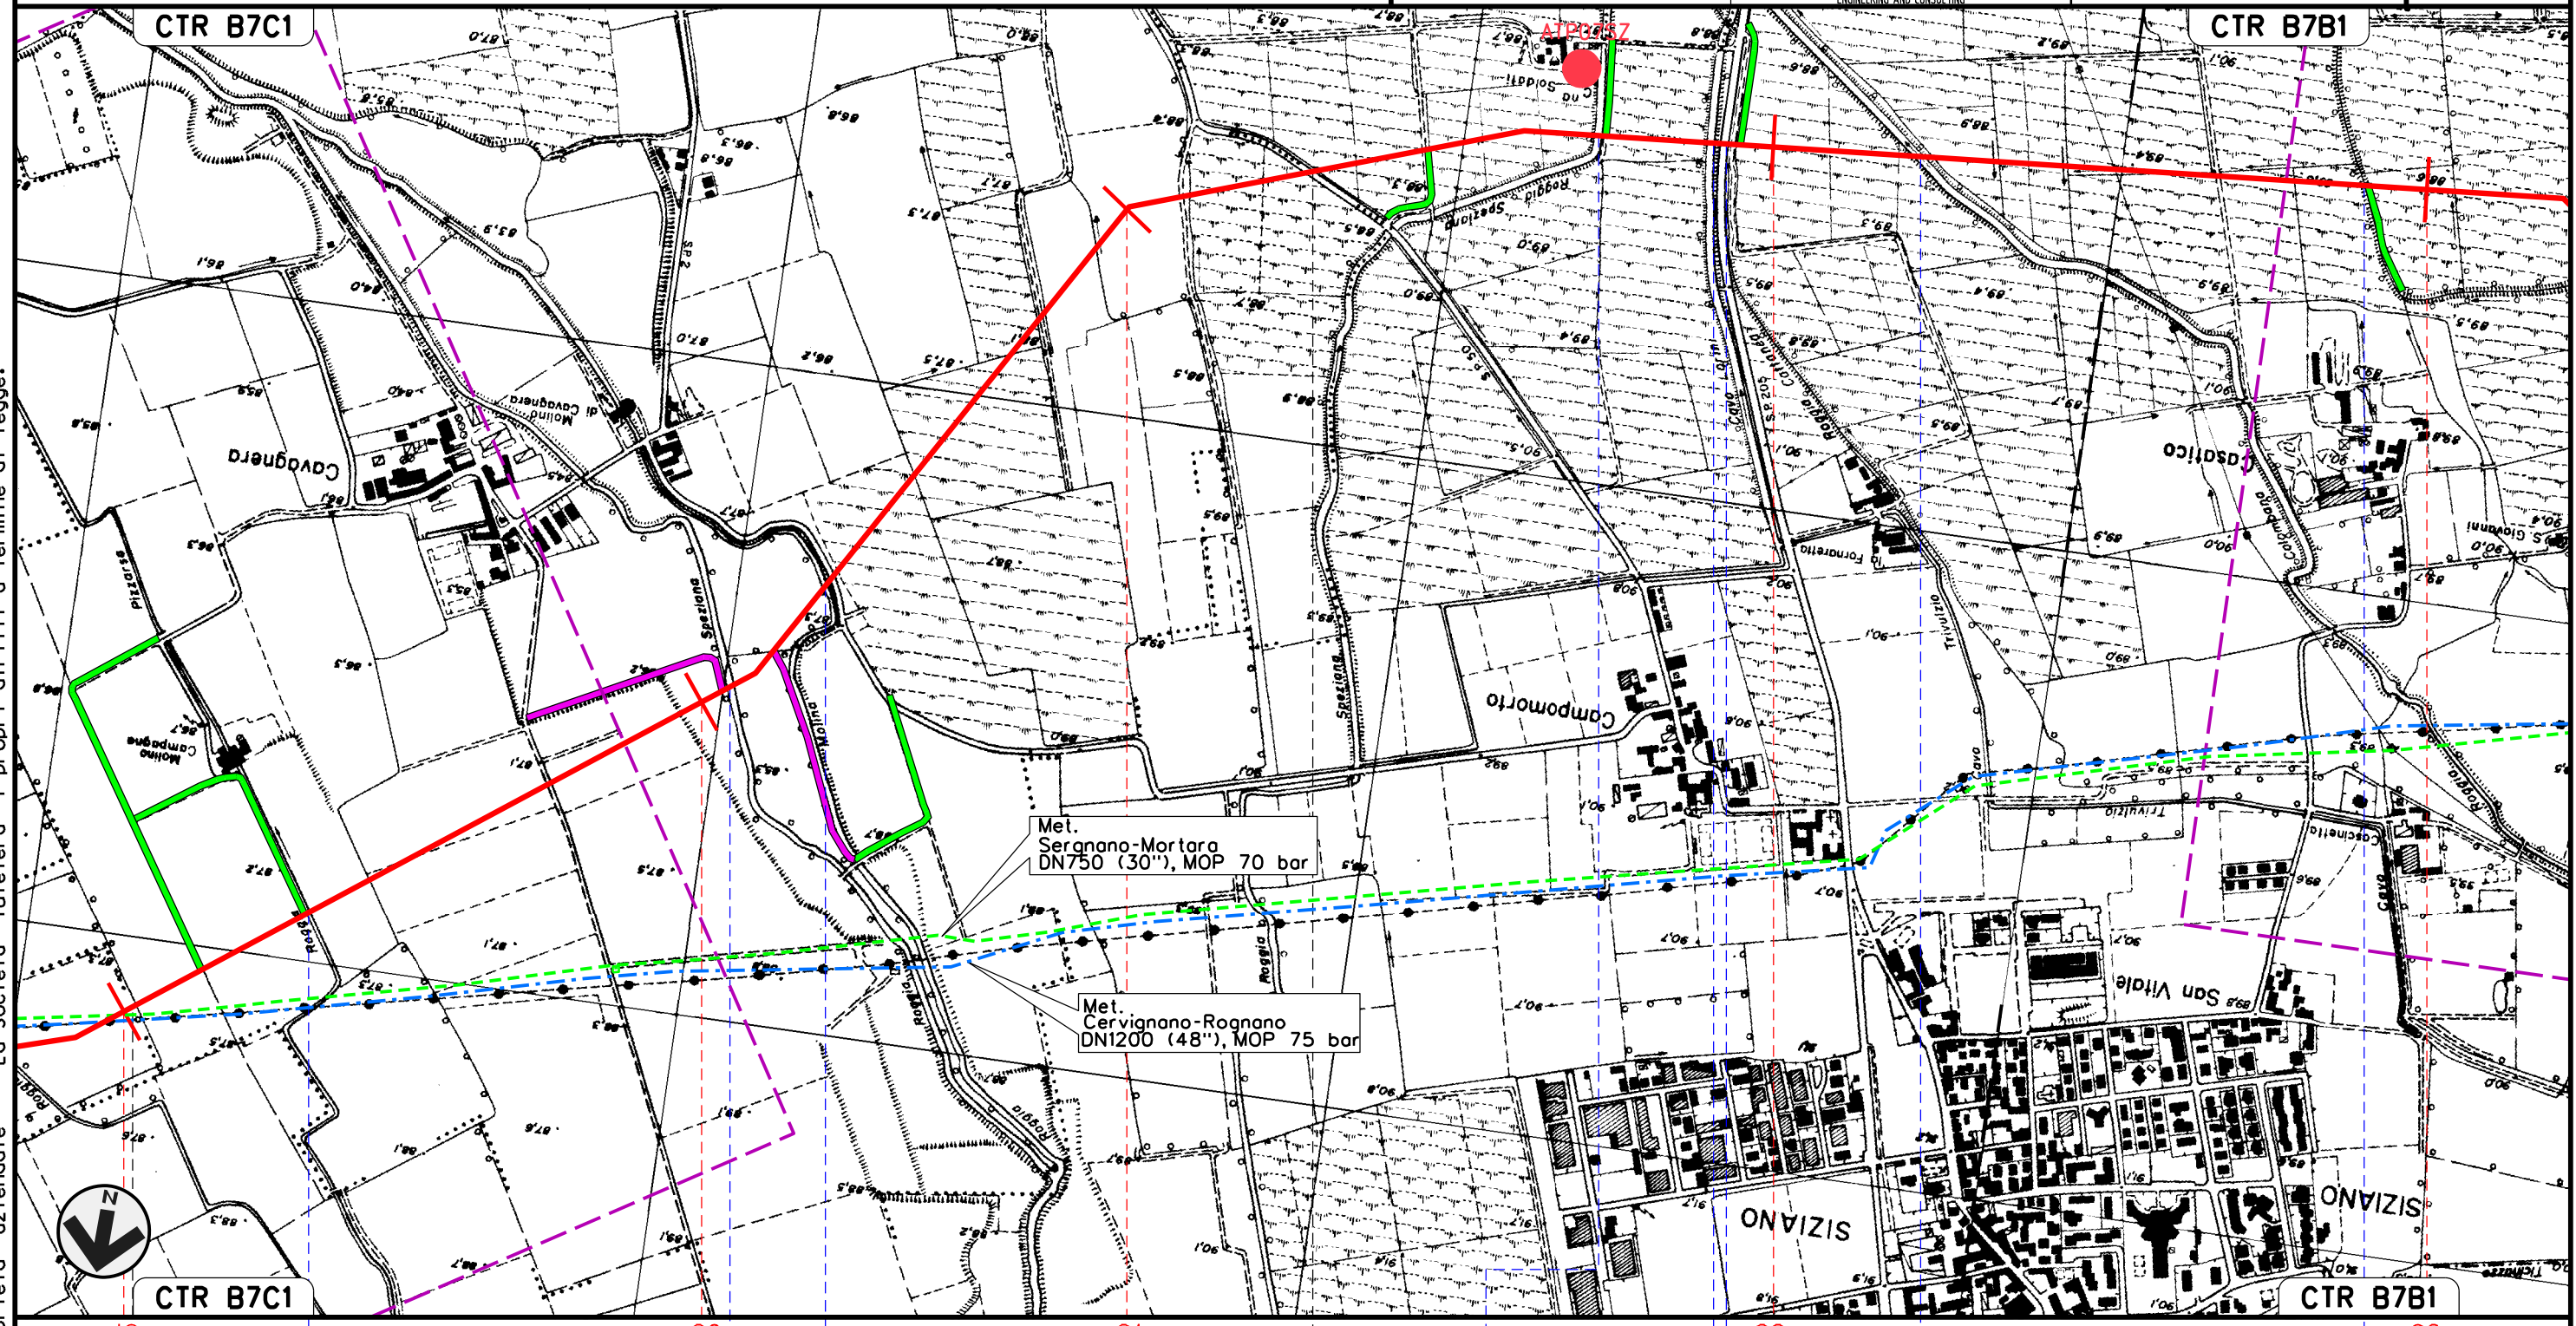

LOCALIZZAZIONE AREE TEST PER IL MONITORAGGIO

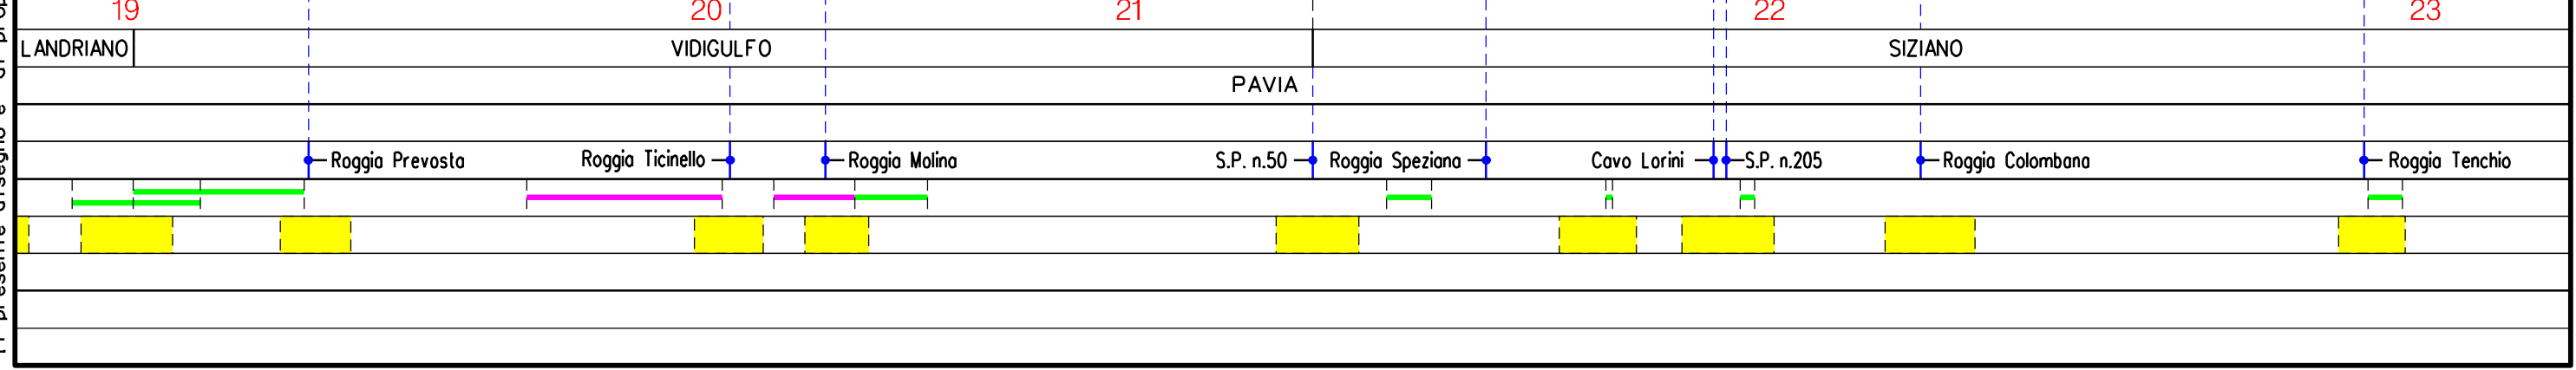


Il presente disegno e' di proprieta' aziendale - La Societa' tutelera' i propri diritti a termine di legge.



Met. CERVIGNANO – MORTARA
DN 1400 (56"), DP 75 bar

00	12-04-13	EMISSIONE	AGUZZI	SEBASTIANELLI	FRASSINELLI
INDICE	DATA	REVISIONI	ELABORATO	VERIFICATO	APPROVATO
					
			Dis. J01811-ENV-DW-100-0013		Foglio 9 di 20
			Comm. NR/11030		Scala 1:10000

LOCALIZZAZIONE AREE TEST PER IL MONITORAGGIO

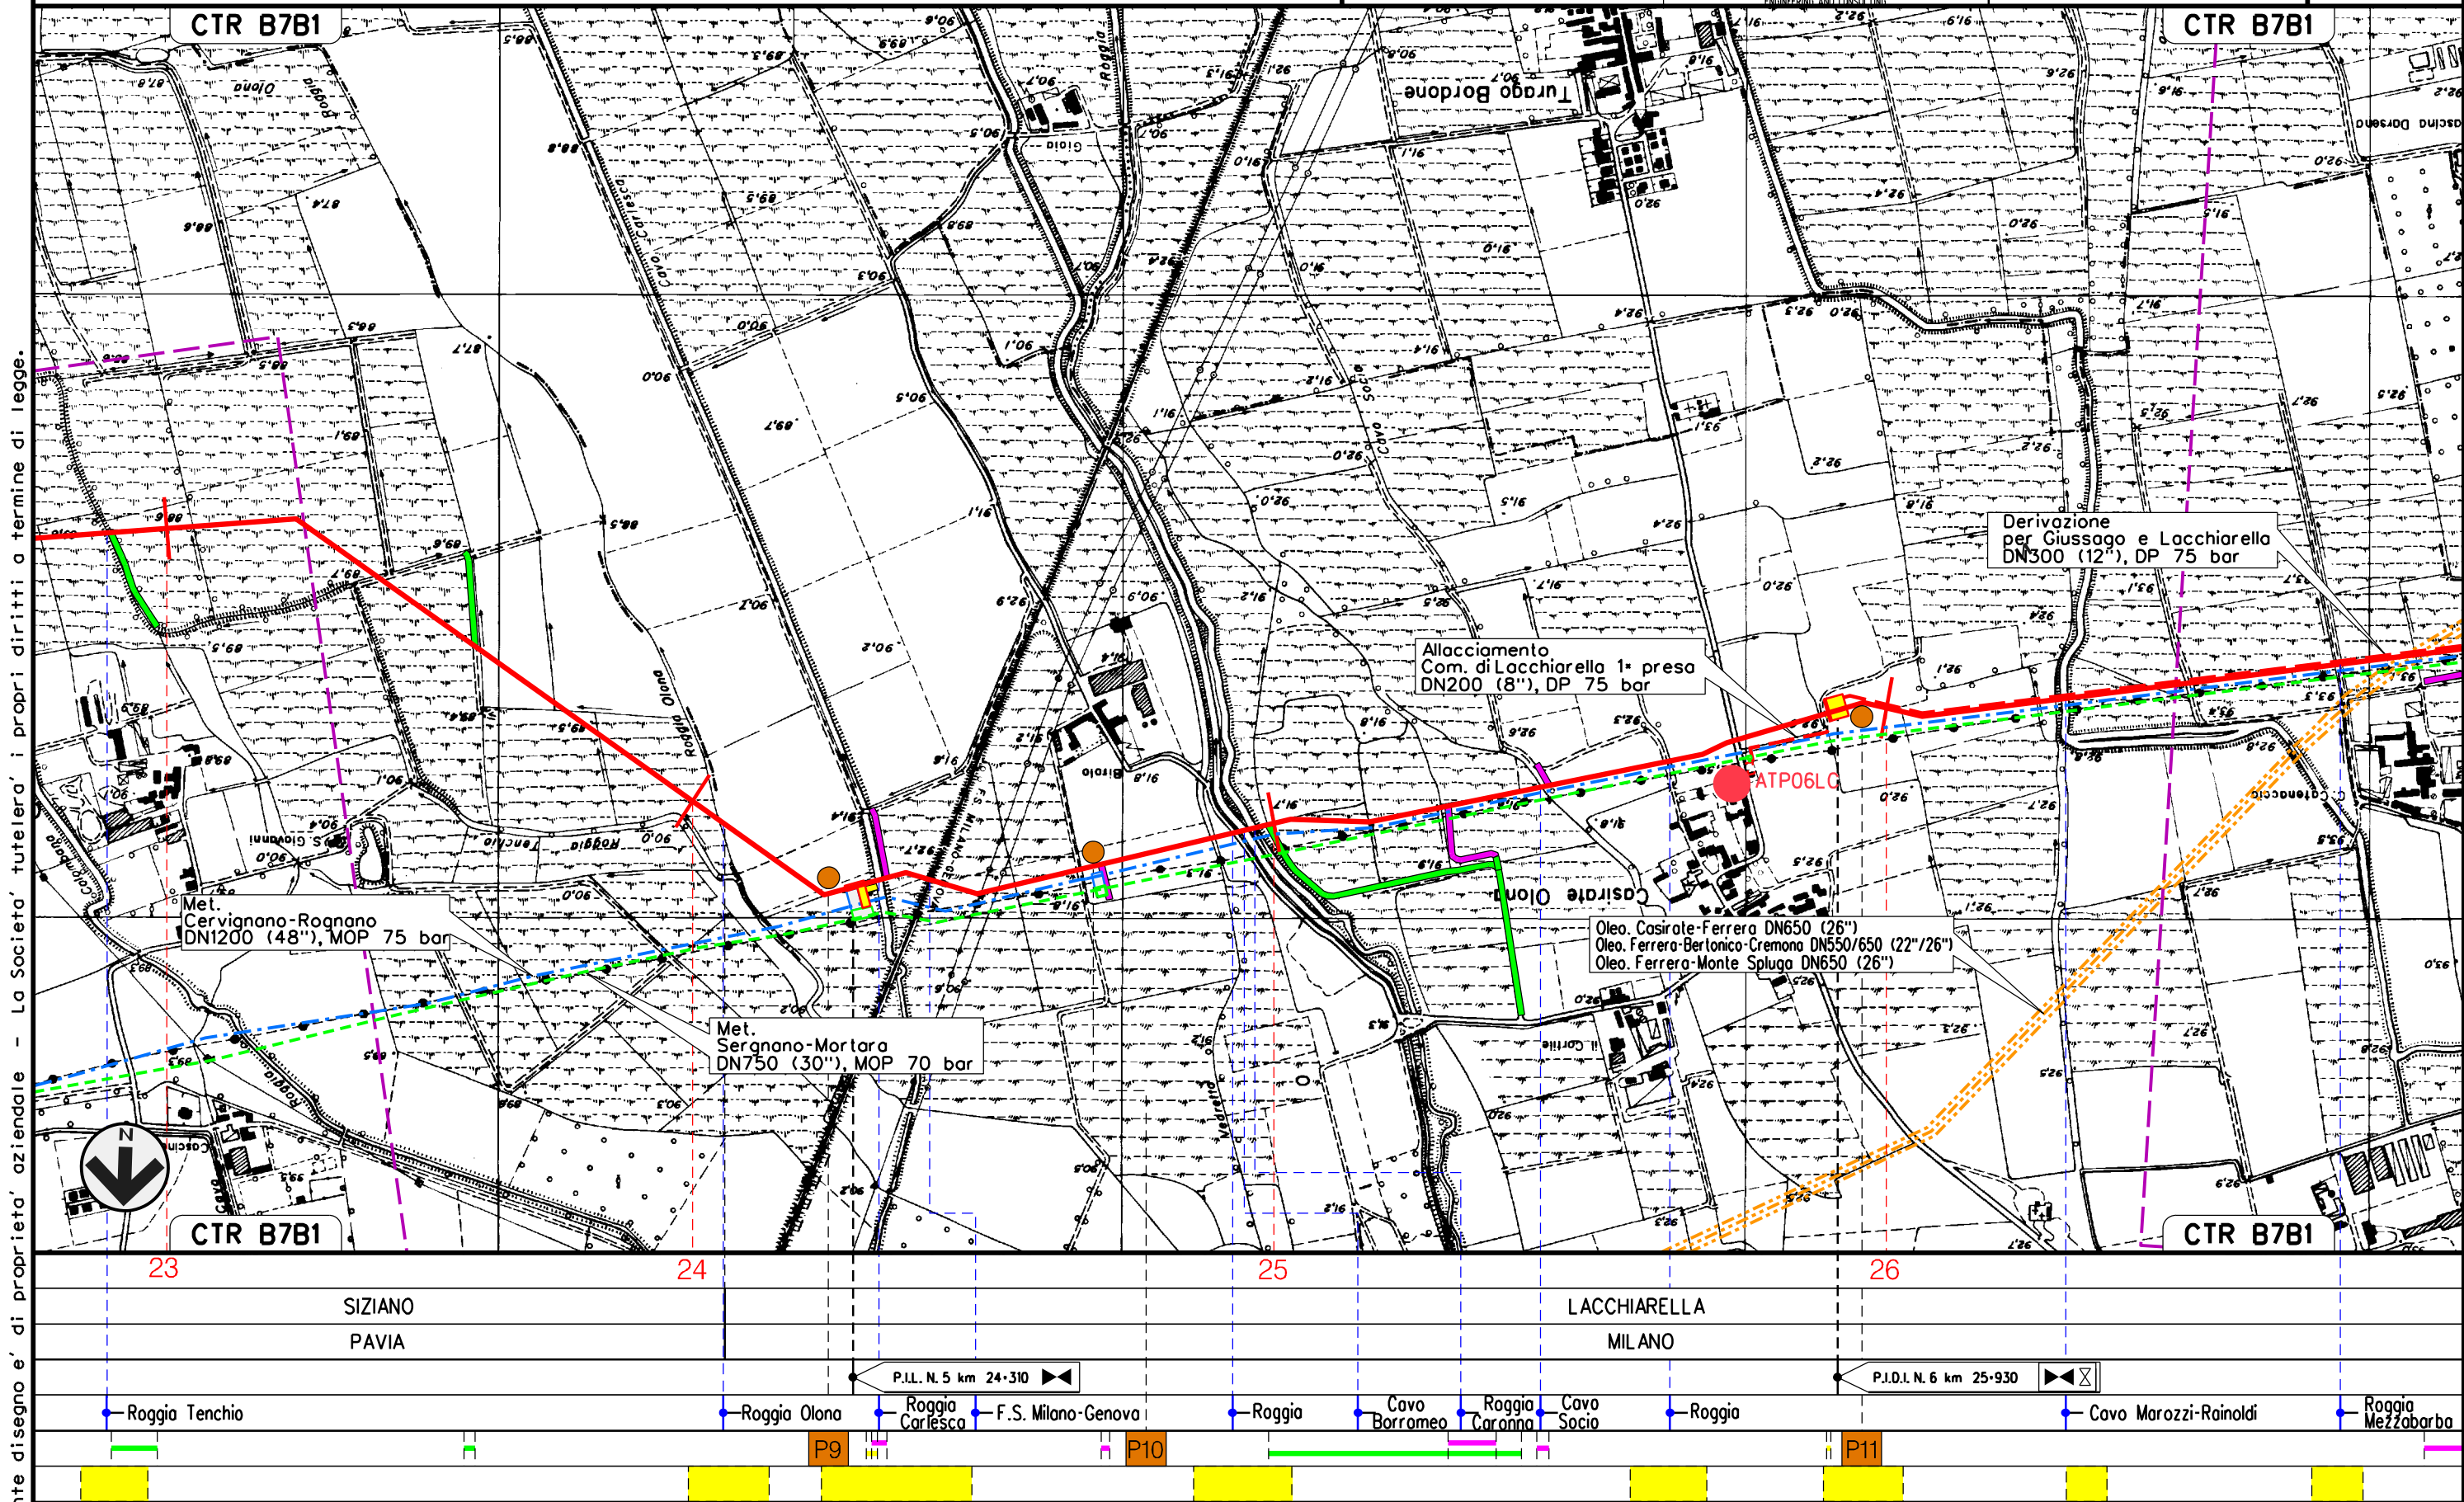


Il presente disegno e' di proprieta' aziendale - La Societa' tutelera' i propri diritti a termine di legge.

Met. CERVIGNANO – MORTARA
DN 1400 (56"), DP 75 bar

00	12-04-13	EMISSIONE	AGUZZI	SEBASTIANELLI	FRASSINELLI
INDICE	DATA	REVISIONI	ELABORATO	VERIFICATO	APPROVATO
			Dis. J01811-ENV-DW-100-0003		
			Comm. NR/11030		

Foglio
10
di 20
Scala
1:10000

LOCALIZZAZIONE AREE TEST PER IL MONITORAGGIO

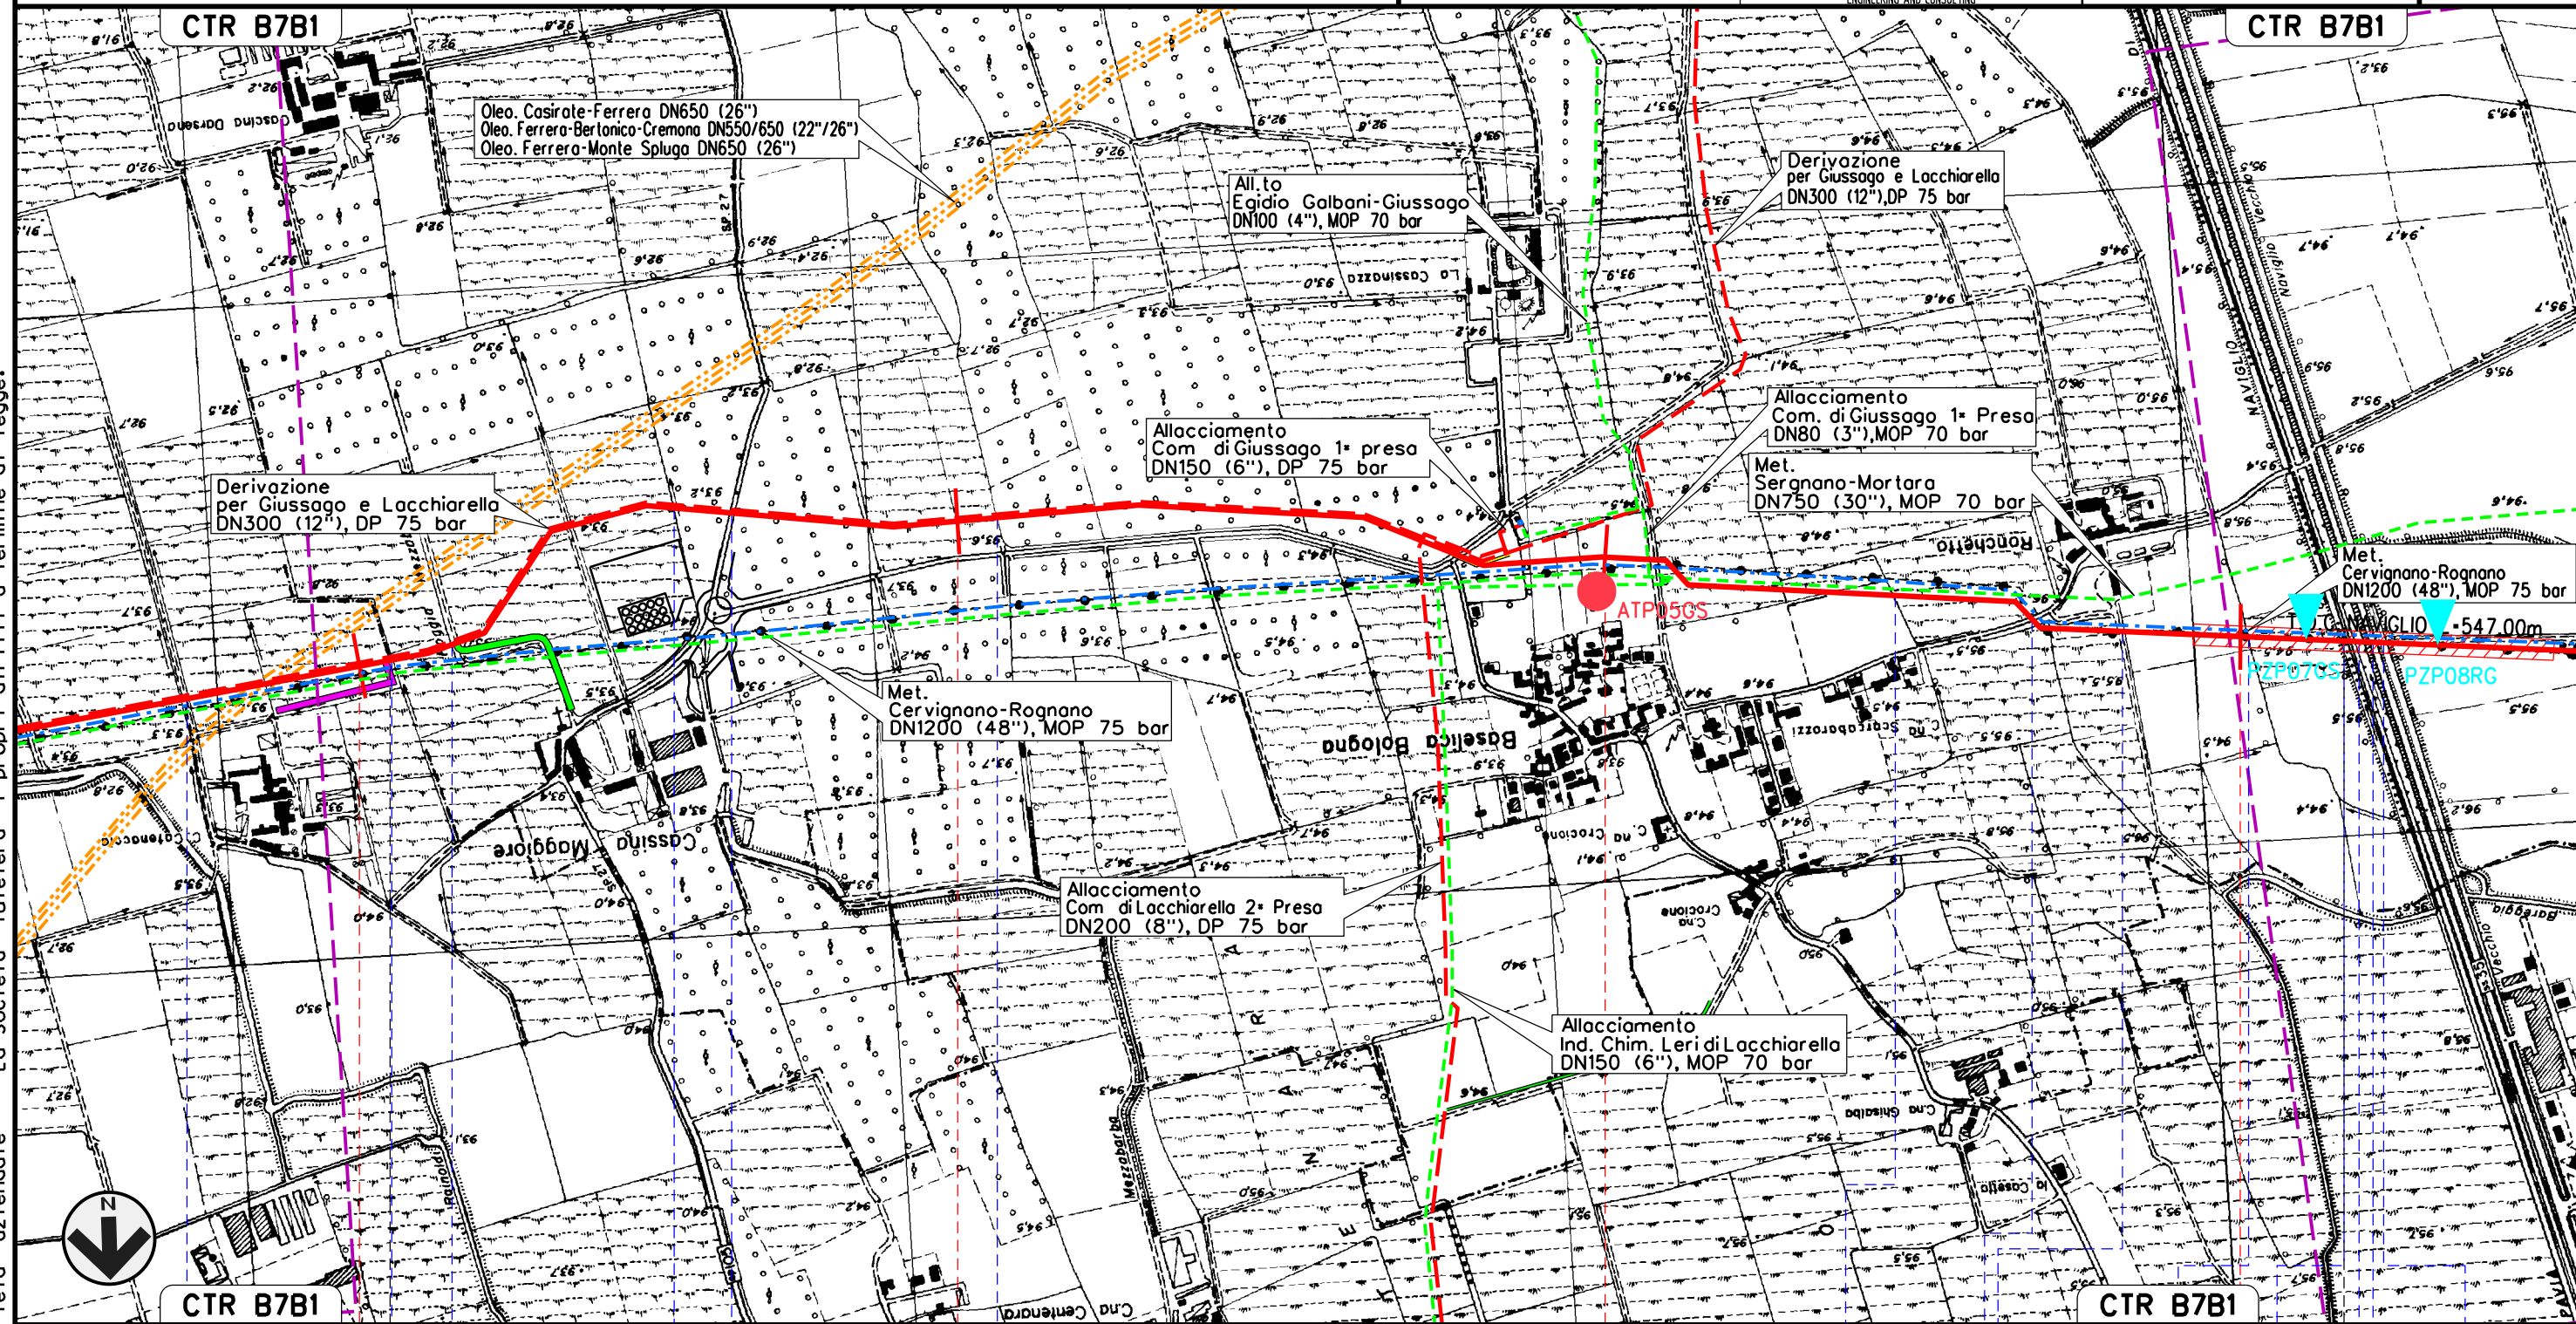

Il presente disegno e' di proprieta' aziendale - La Societa' tutelera' i propri diritti a termine di legge.




LACCHIARELLA		GIUSSAGO		ROGNANO	
MILANO		PAVIA			
Roggia Mezzabarba	Cavo Mezzabarba	Roggia di Pila di Cascina Maggiore	S.P. n.27	Roggia Mezzabarba	Roggia Mezzabarba
				Roggia Mezzabarba	Fosso
				Roggia Barèggia	Naviglio di Pavia
				S.S. n.35	Navigliaccio

Met. CERVIGNANO – MORTARA
DN 1400 (56"), DP 75 bar


00	12-04-13	EMISSIONE	AGUZZI	SEBASTIANELLI	FRASSINELLI
INDICE	DATA	REVISIONI	ELABORATO	VERIFICATO	APPROVATO
			Dis. J01811-ENV-DW-100-0013		
			Comm. NR/11030		

Foglio
11
di 20
Scala
1:10000

LOCALIZZAZIONE AREE TEST PER IL MONITORAGGIO

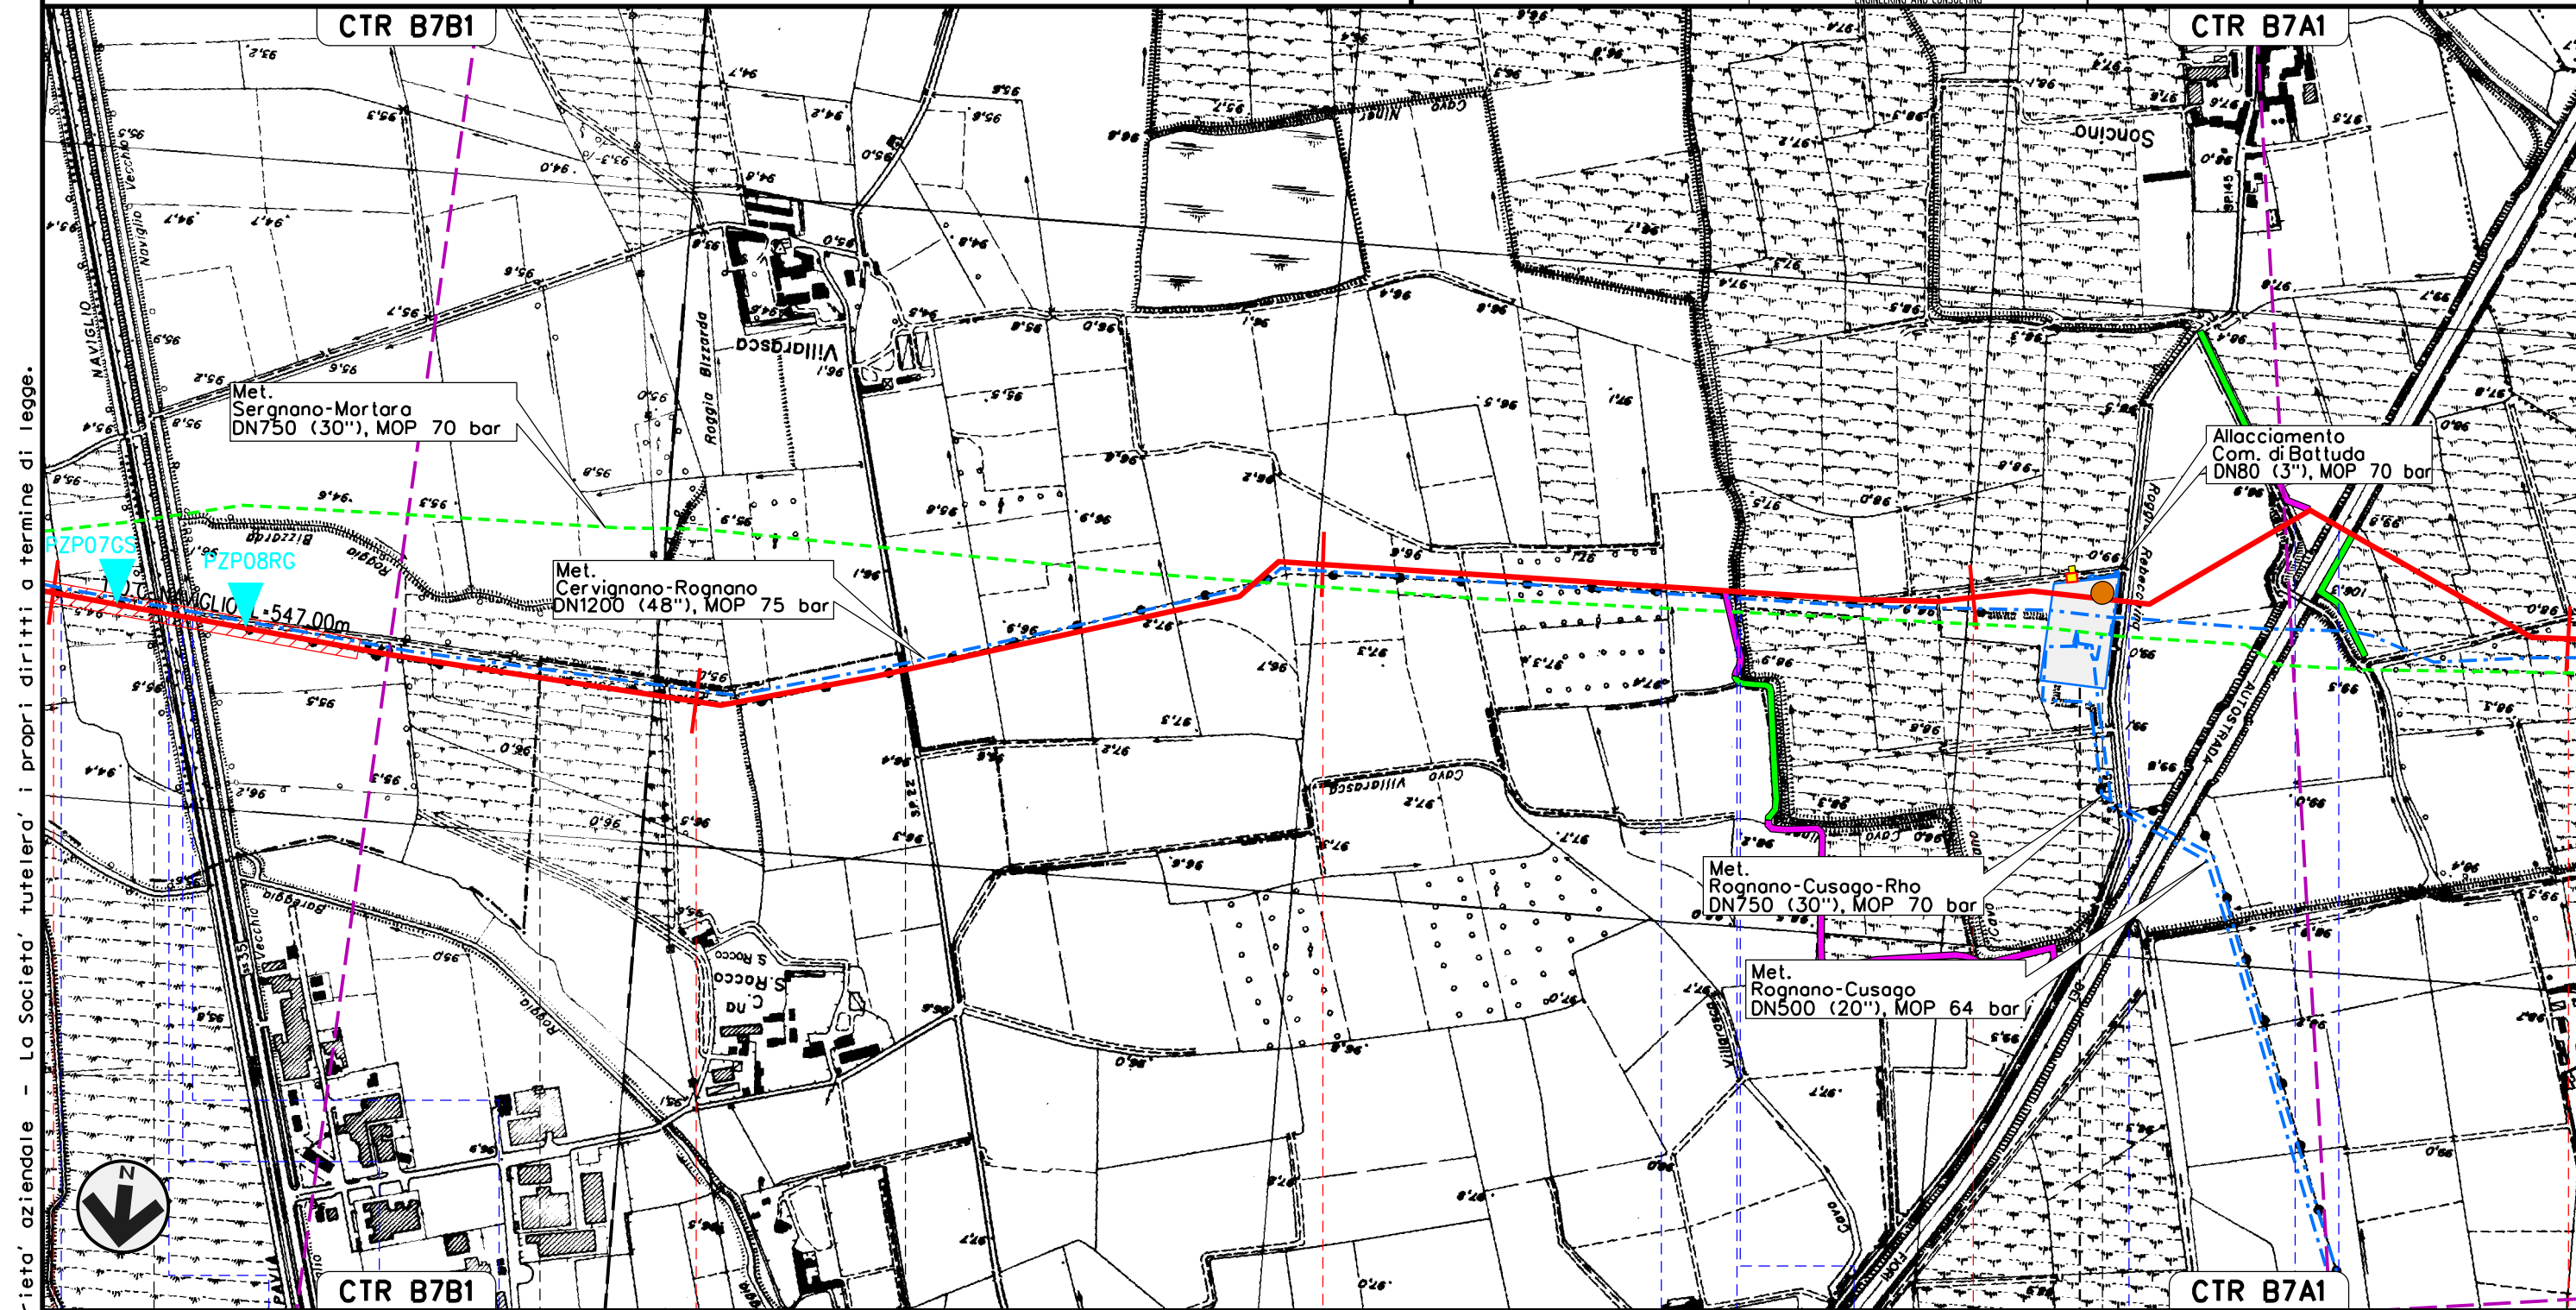

Il presente disegno e' di proprieta' aziendale - La Societa' tutelera' i propri diritti a termine di legge.

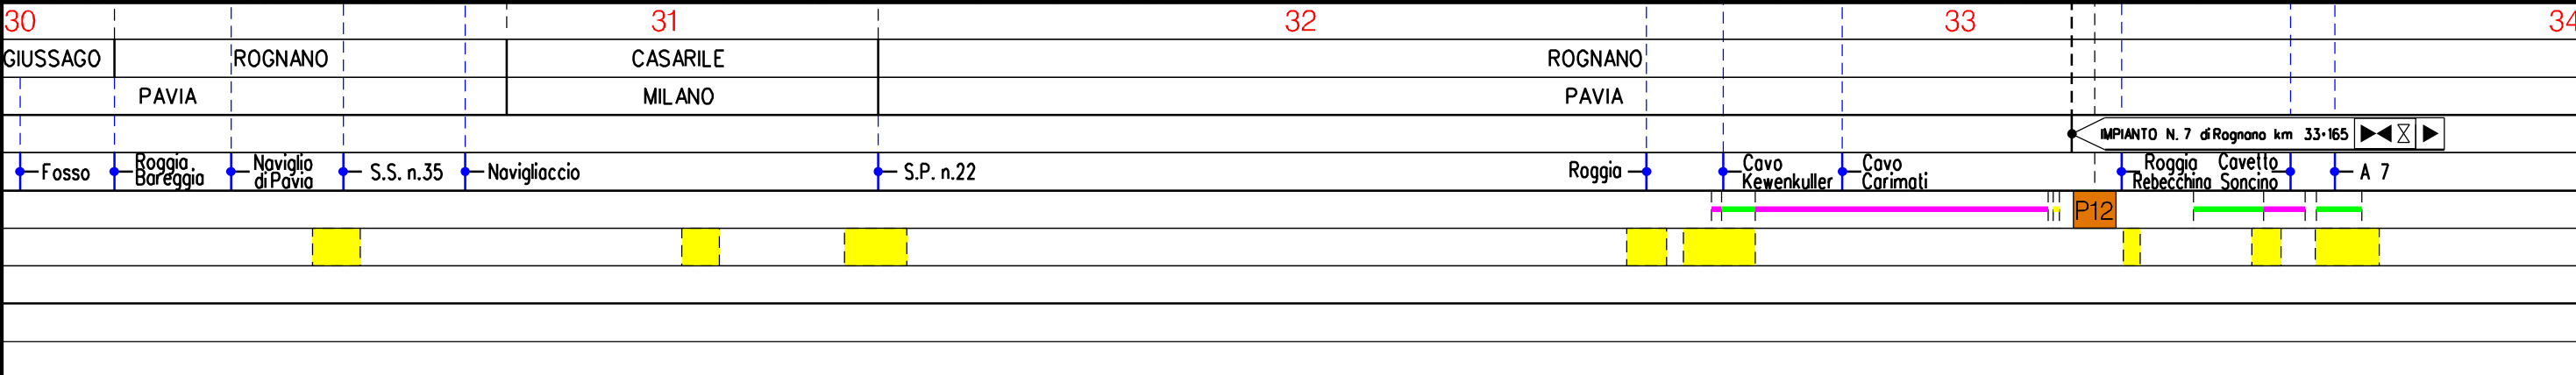


Met. CERVIGNANO – MORTARA
DN 1400 (56"), DP 75 bar

00	12-04-13	EMISSIONE	AGUZZI	SEBASTIANELLI	FRASSINELLI
INDICE	DATA	REVISIONI	ELABORATO	VERIFICATO	APPROVATO
			Dis. J01811-ENV-DW-100-0013		
			Comm. NR/11030		

Foglio
12
di 20
Scala
1:10000

LOCALIZZAZIONE AREE TEST PER IL MONITORAGGIO

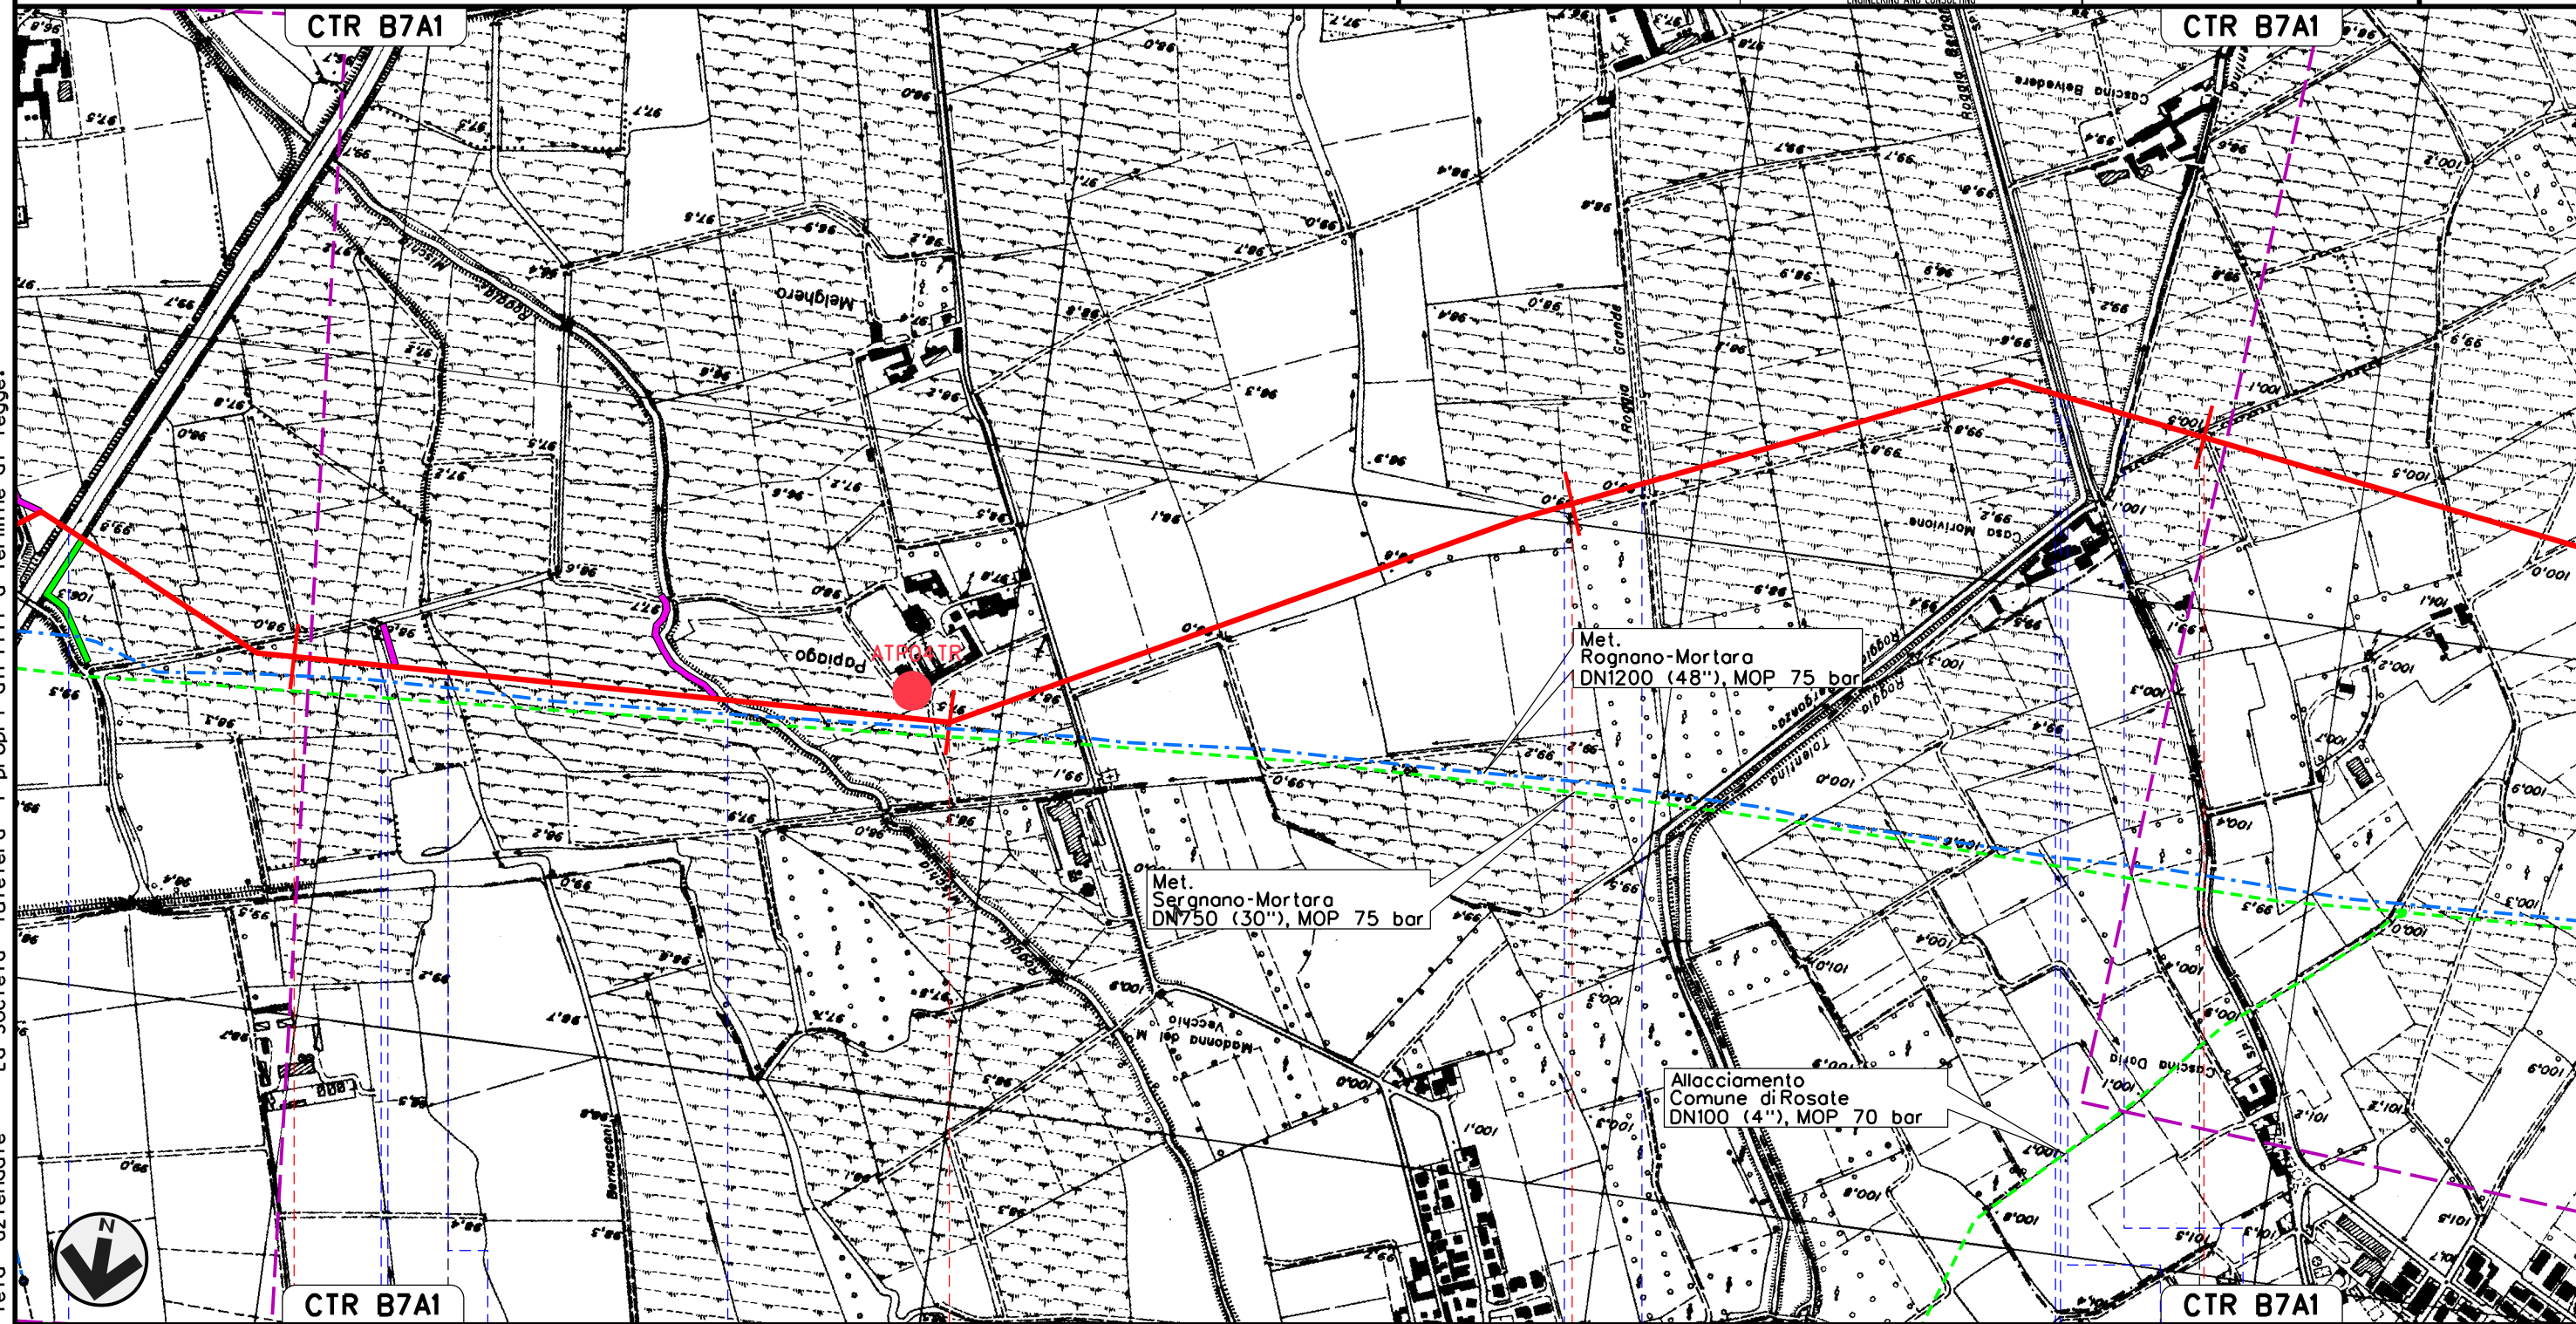

Il presente disegno e' di proprieta' aziendale - La Societa' tutelera' i propri diritti a termine di legge.

34	35	36	37
ROGNANO	PAVIA	TROVO	CASORATE PRIMO
A 7	Cavo Cerro	Cavo Beretta	Roggia Giovenzano
	Roggia Mischio	Roggia	Roggia Grande
		Roggia Bergonza	S.P. n.11
		Roggia Cino	Roggia Tolentino

Met. CERVIGNANO – MORTARA
DN 1400 (56"), DP 75 bar

00 12-04-13 EMISSIONE
INDICE DATA REVISIONI

AGUZZI SEBASTIANELLI FRASSINELLI
ELABORATO VERIFICATO APPROVATO


Foglio
13
di 20
Scala
1:10000

LOCALIZZAZIONE AREE TEST PER IL MONITORAGGIO



Dis. J01811-ENV-DW-100-0013
Comm. NR/11030

Il presente disegno e' di proprieta' aziendale - La Societa' tutelera' i propri diritti a termine di legge.

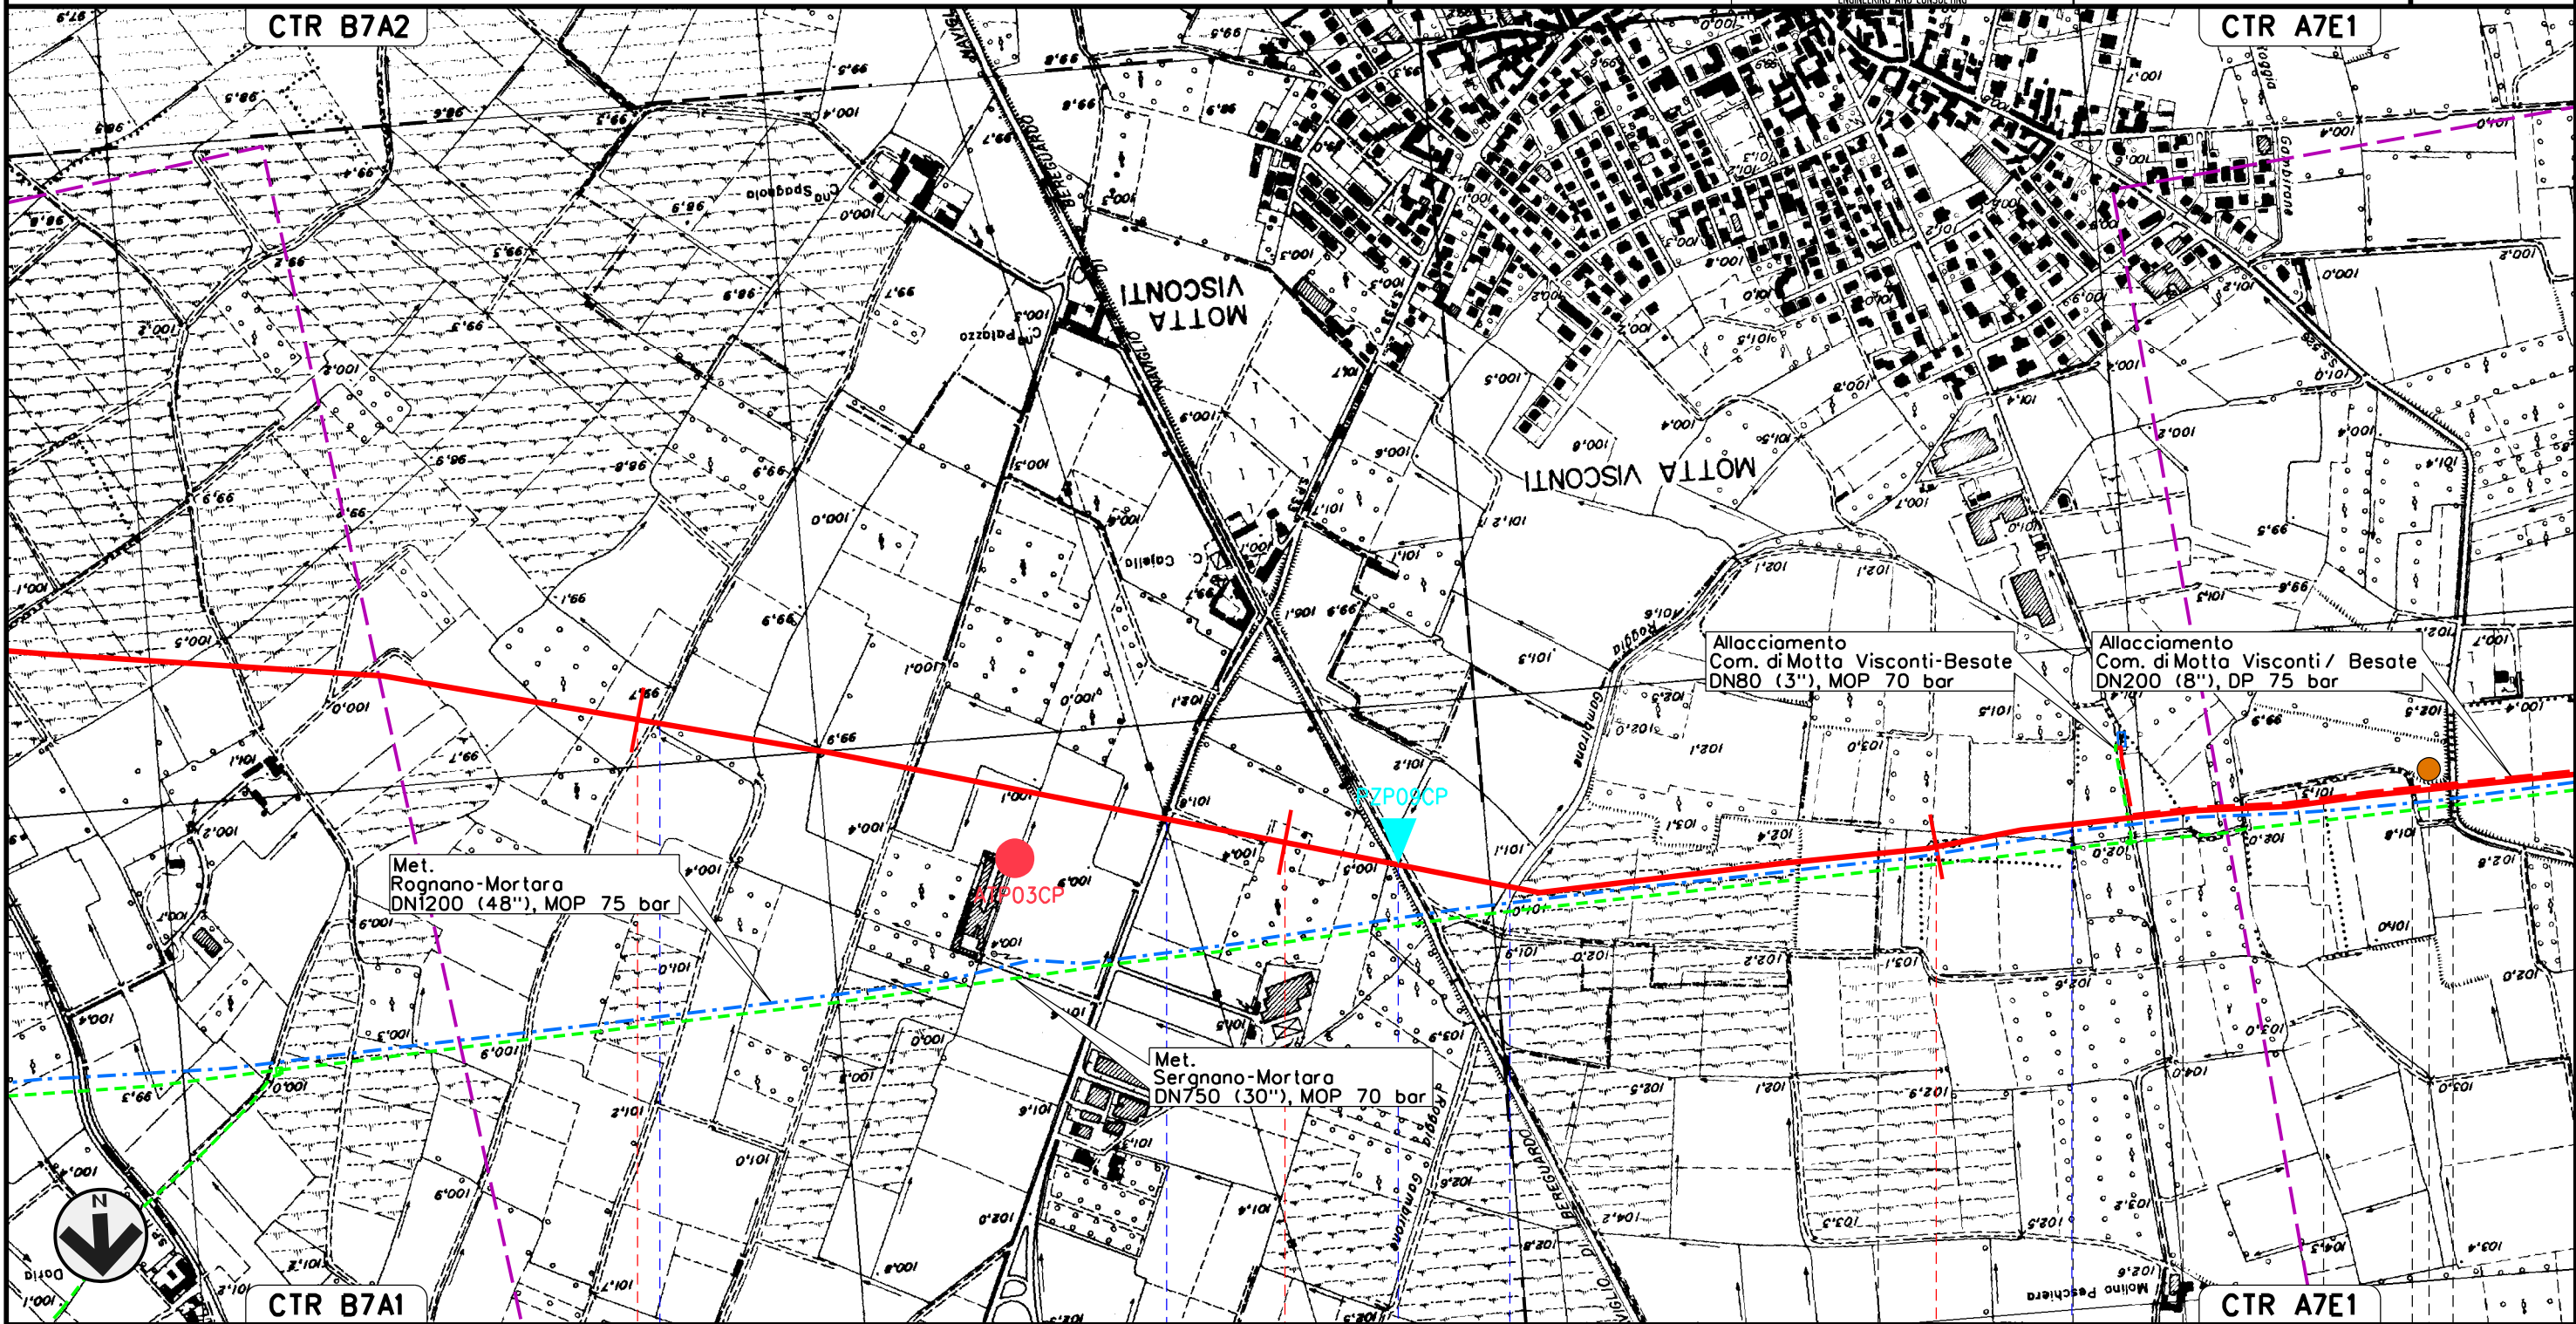

38	39	40				
CASORATE PRIMO PAVIA		MOTTA VISCONTI	BESATE	MOTTA VISCONTI	BESATE	BESATE
Cavetto d'Adda		S.P. n. 33	Naviglio di Bereguardo	Cavo Gambirone	Roggia Maina	S.S. n.526

P13

Met. CERVIGNANO – MORTARA
DN 1400 (56"), DP 75 bar

00	12-04-13	EMISSIONE	AGUZZI	FRASSINELLI	MONTONI	Foglio
INDICE	DATA	REVISIONI	ELABORATO	VERIFICATO	APPROVATO	14
			Dis. J01811-ENV-DW-100-0013			di 20
			Comm. NR/11030			Scala
						1:10000


LOCALIZZAZIONE AREE TEST PER IL MONITORAGGIO



SNAM RETE GAS



Dis. J01811-ENV-DW-100-0013	Comm. NR/11030	Foglio
		14
		di 20
		Scala
		1:10000

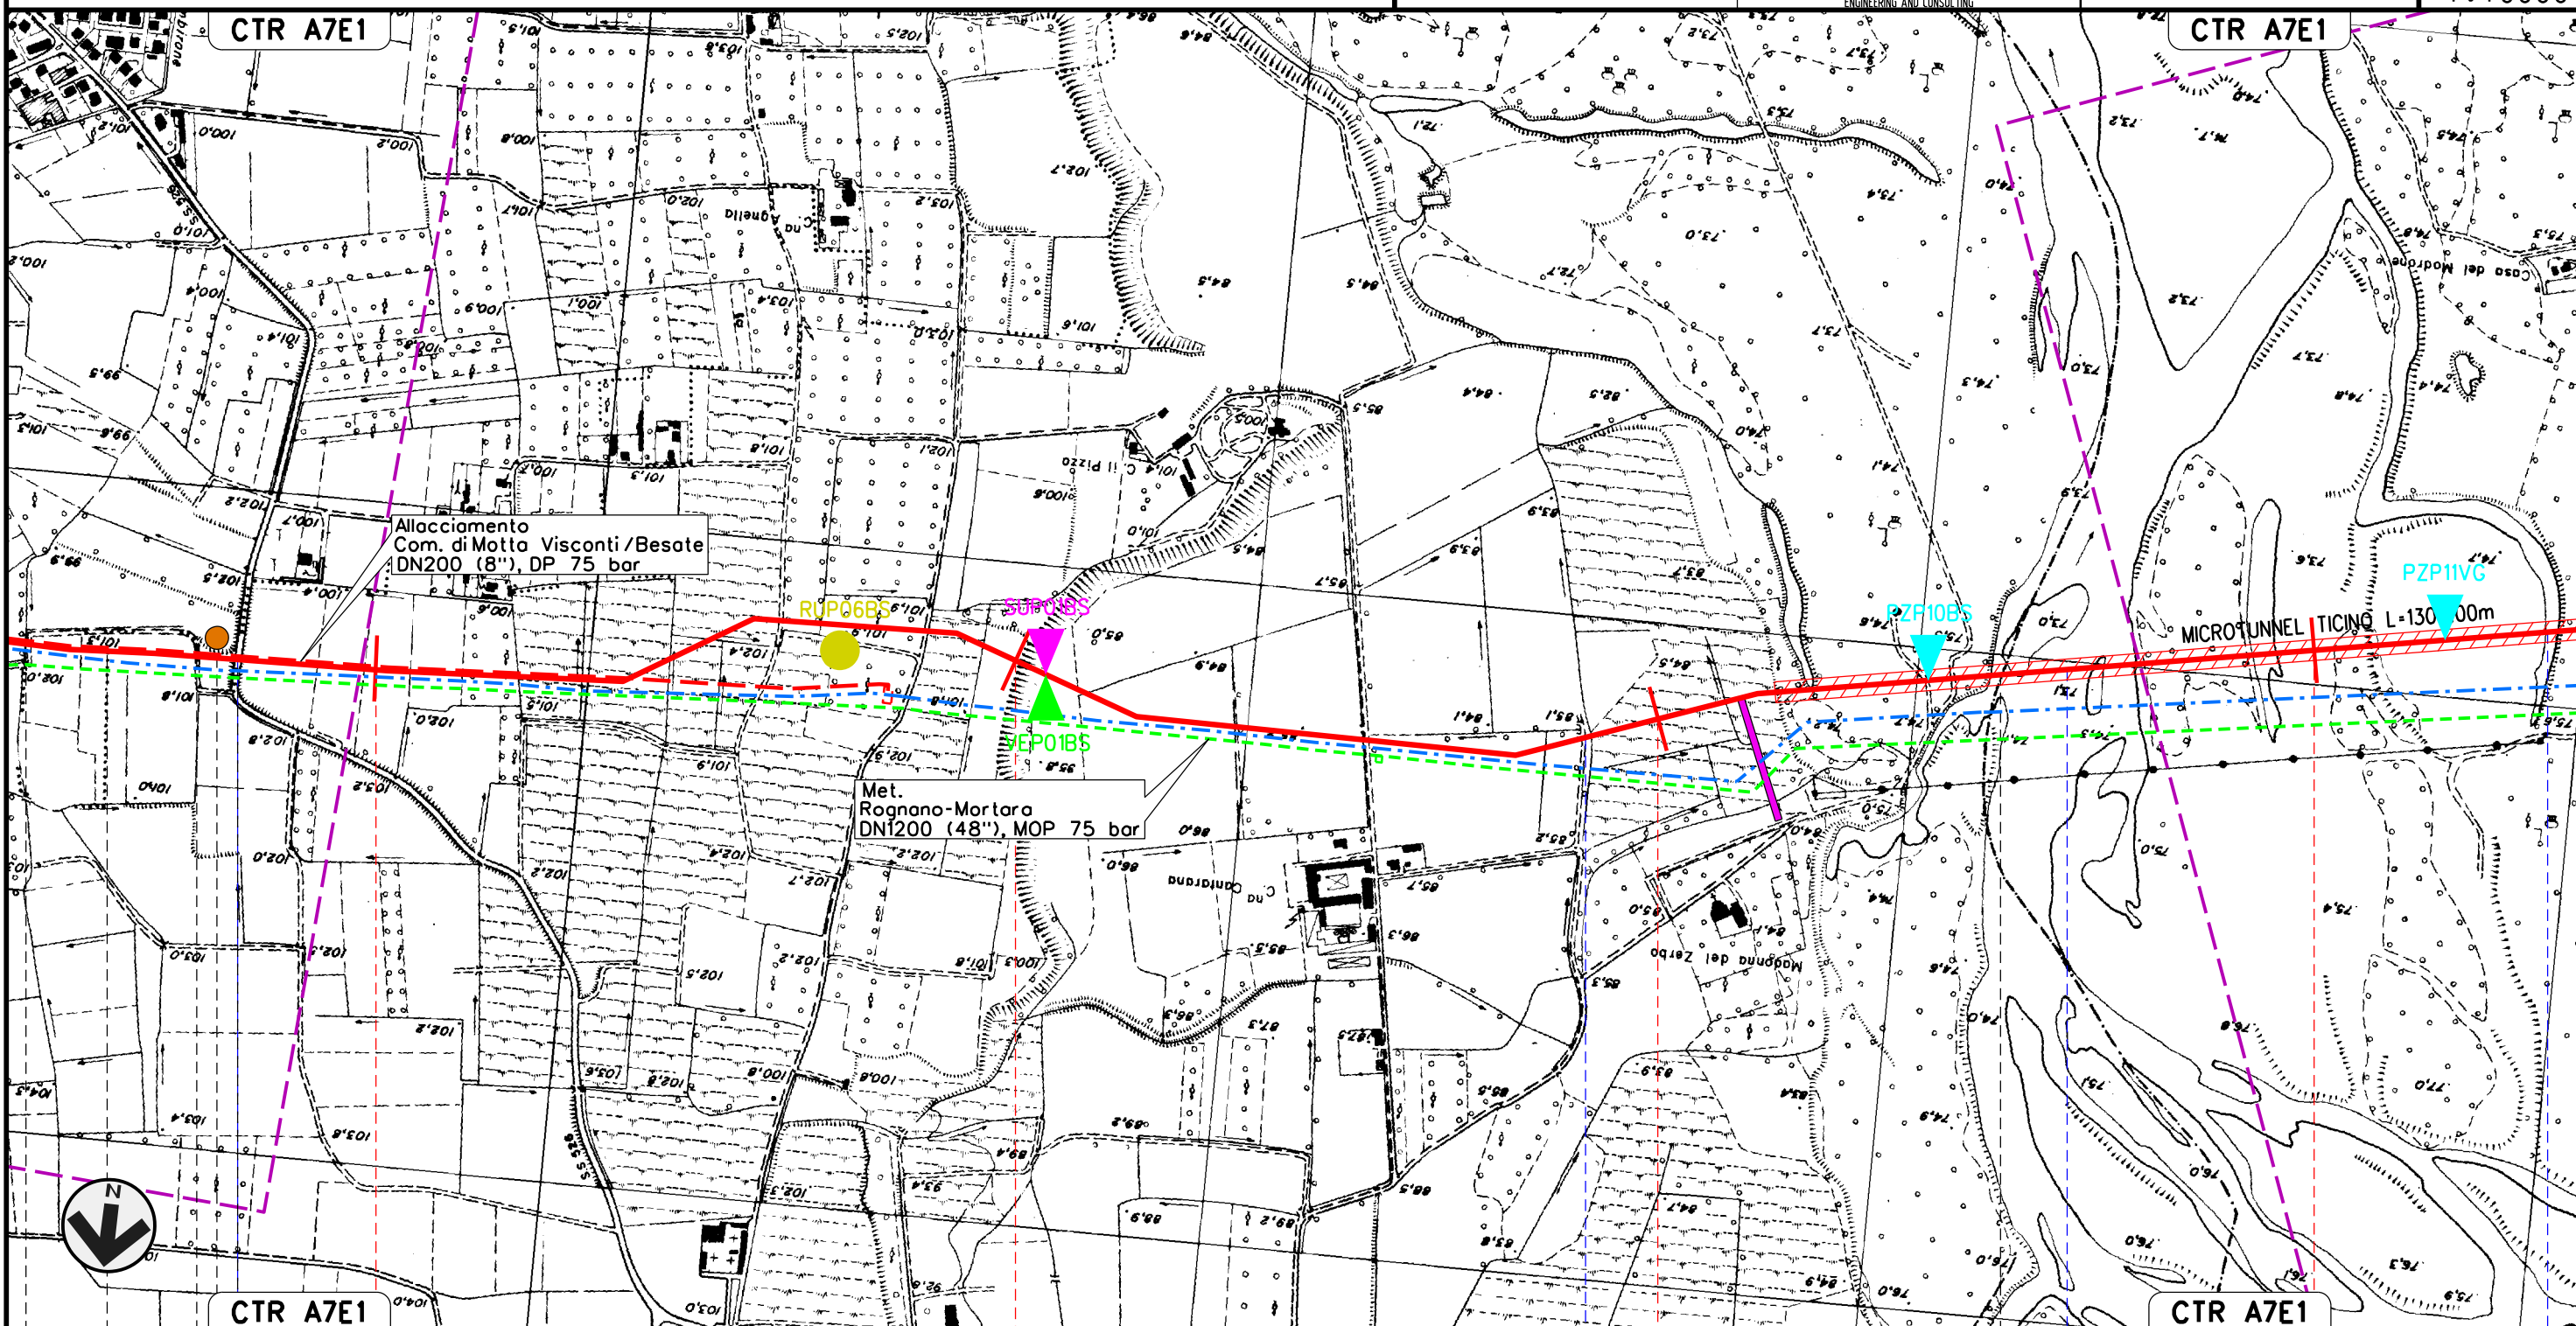

Il presente disegno e' di proprieta' aziendale - La Societa' tutelera' i propri diritti a termine di legge.


CTR A7E1	41	42	43	44	CTR A7E1
MOTTA VISCONTI	BESATE	MOTTA VISCONTI	BESATE	MILANO	BESATE
BESATE					VIGEVANO
					PAVIA
S.S. n.526	P13		Roggia Riazzolo	Fiume Ticino	Canale del Pubbirolo (o Pubbiarello)

Met. CERVIGNANO – MORTARA
DN 1400 (56"), DP 75 bar

00	12-04-13	EMISSIONE	AGUZZI	SEBASTIANELLI	FRASSINELLI
INDICE	DATA	REVISIONI	ELABORATO	VERIFICATO	APPROVATO
Dis. J01811-ENV-DW-100-0013			Comm. NR/11030		

Foglio
16
di 20
Scala
1:10000

LOCALIZZAZIONE AREE TEST PER IL MONITORAGGIO

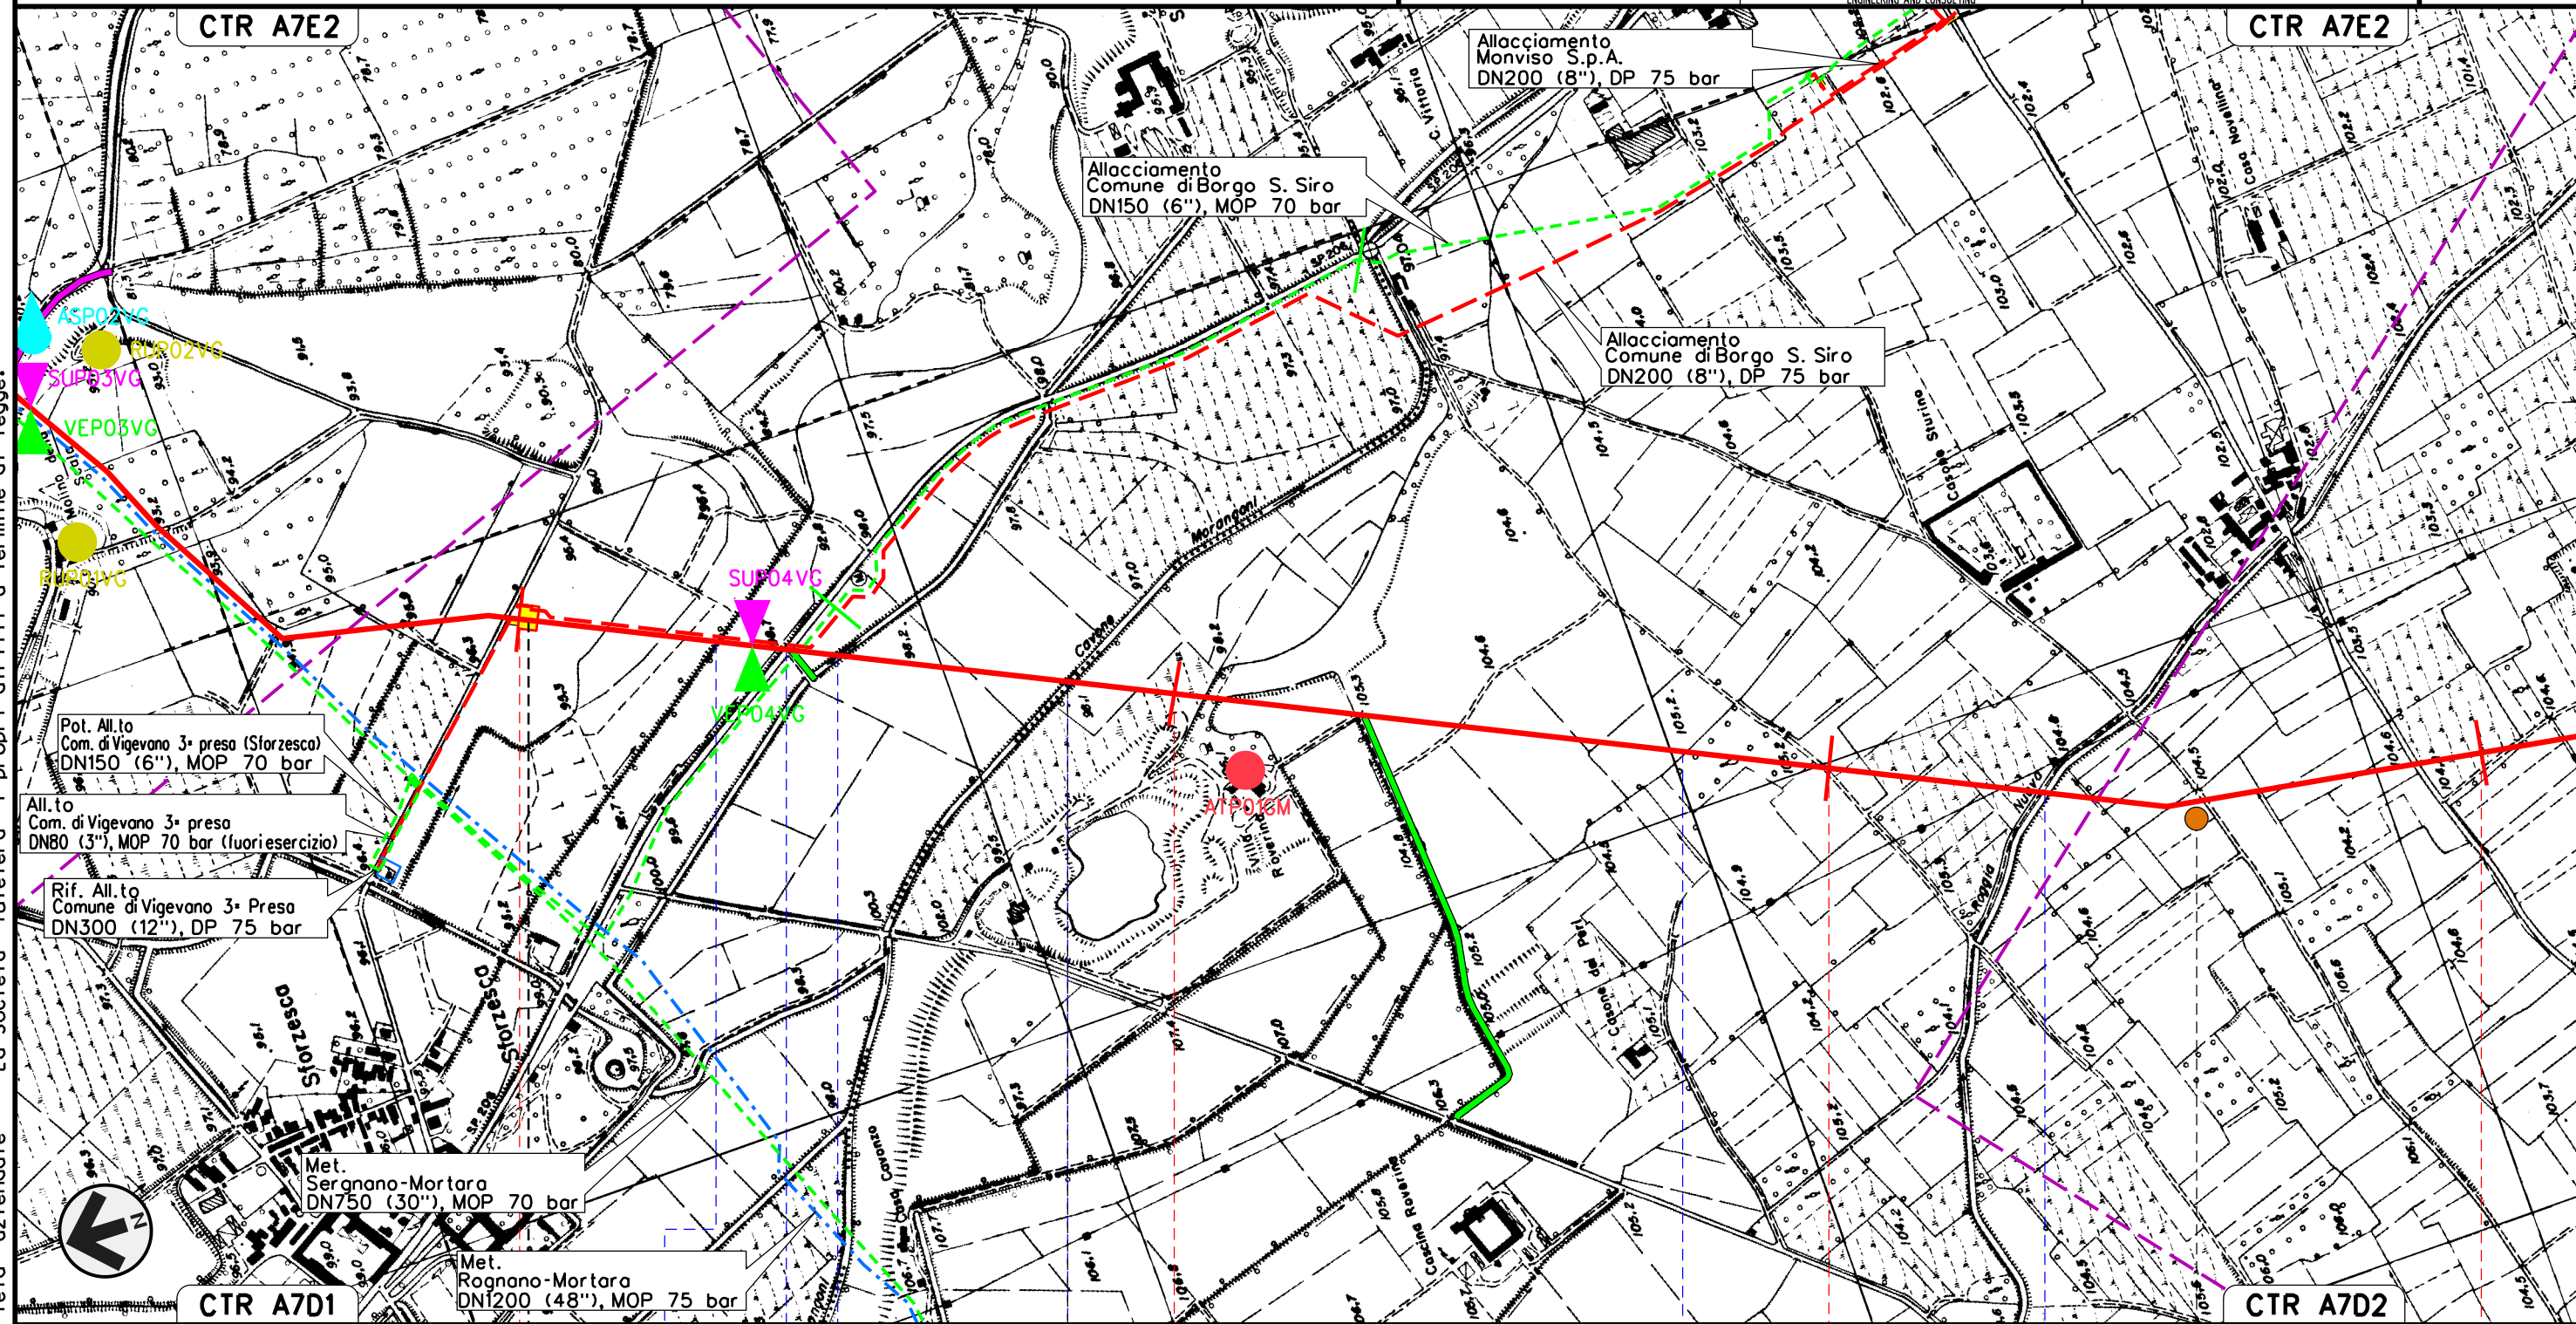

Il presente disegno e' di proprieta' aziendale - La Societa' tutelera' i propri diritti a termine di legge.

P15

Met. CERVIGNANO – MORTARA
DN 1400 (56"), DP 75 bar

00 12-04-13 EMISSIONE
INDICE DATA REVISIONI

AGUZZI SEBASTIANELLI FRASSINELLI
ELABORATO VERIFICATO APPROVATO


Foglio
17
di 20
Scala
1:10000

LOCALIZZAZIONE AREE TEST PER IL MONITORAGGIO



Dis. J01811-ENV-DW-100-0013
Comm. NR/11030

Il presente disegno e' di proprieta' aziendale - La Societa' tutelera' i propri diritti a termine di legge.

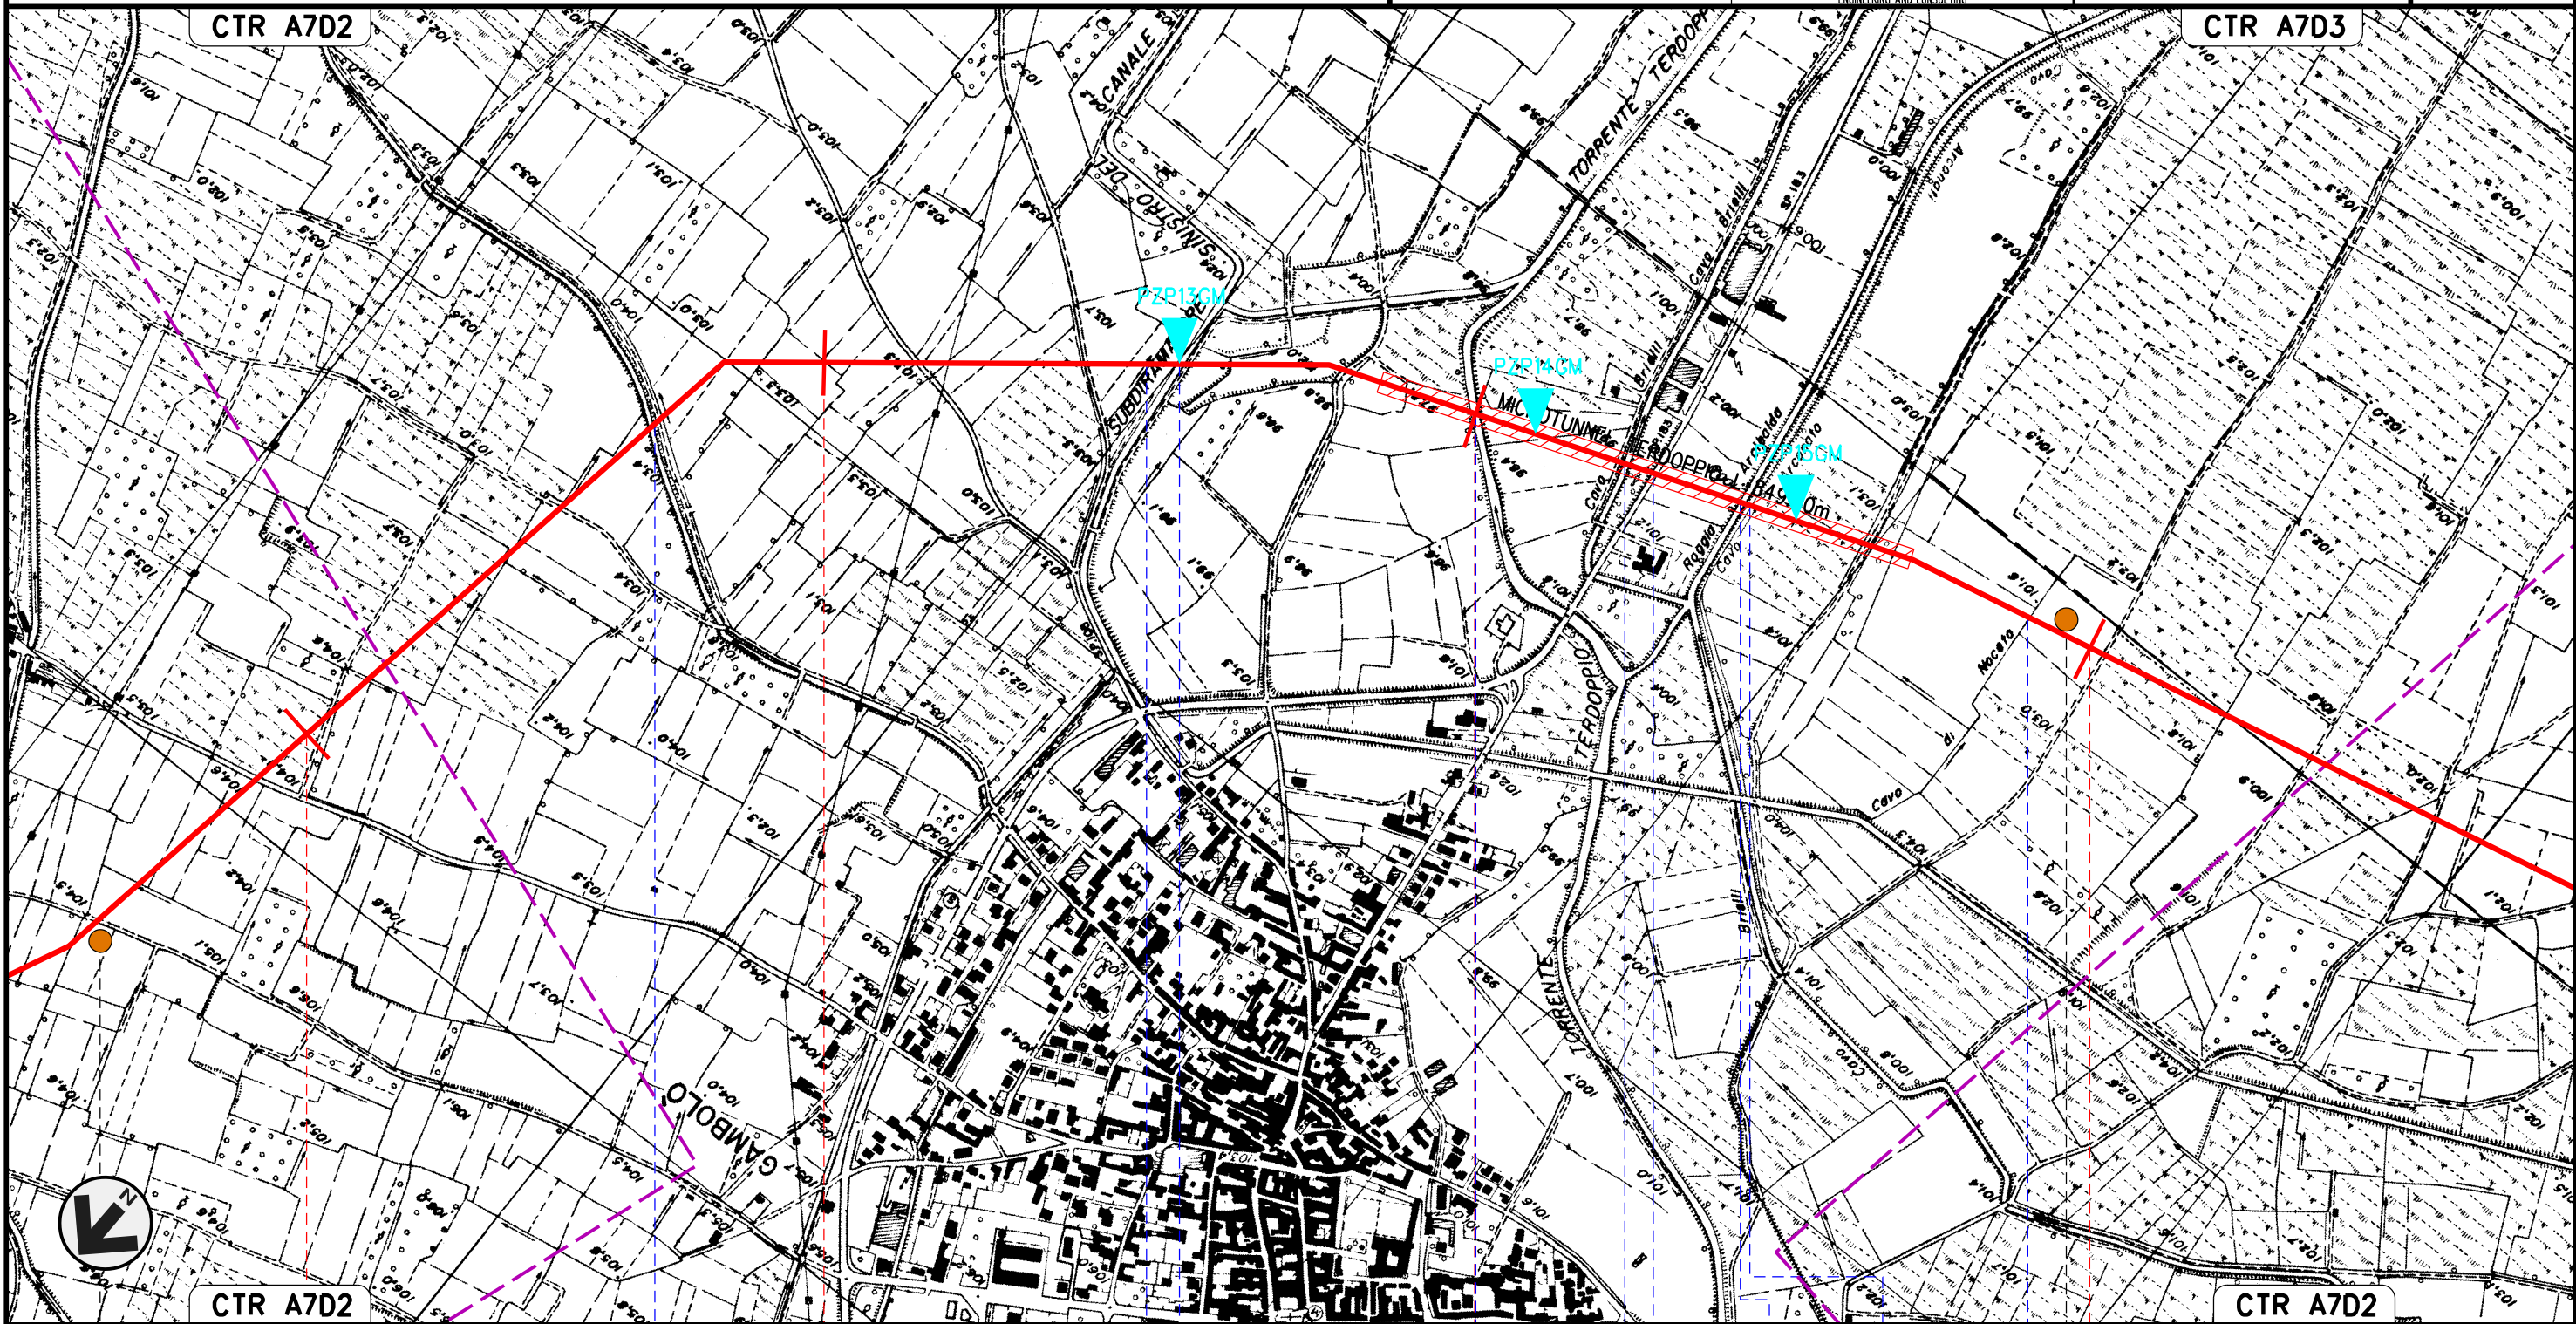

CTR A7D2

CTR A7D2

51

52

53

54

GAMBOLÒ
PAVIA

Roggia - Subdiramatore sin. del Can. Cavour - Torrente Terdoppio - Cavo Brielli - S.P. n.183 - Roggia Arcibaldo - Cavo Arconato - Cavo di Noceto

P15

P16

Met. CERVIGNANO – MORTARA
DN 1400 (56"), DP 75 bar

00 12-04-13 EMISSIONE
INDICE DATA REVISIONI

AGUZZI SEBASTIANELLI FRASSINELLI
ELABORATO VERIFICATO APPROVATO



Foglio
18
di 20
Scala
1:10000

LOCALIZZAZIONE AREE TEST PER IL MONITORAGGIO



Dis. J01811-ENV-DW-100-0013
Comm. NR/11030

Il presente disegno e' di proprieta' aziendale - La Societa' tutelera' i propri diritti a termine di legge.

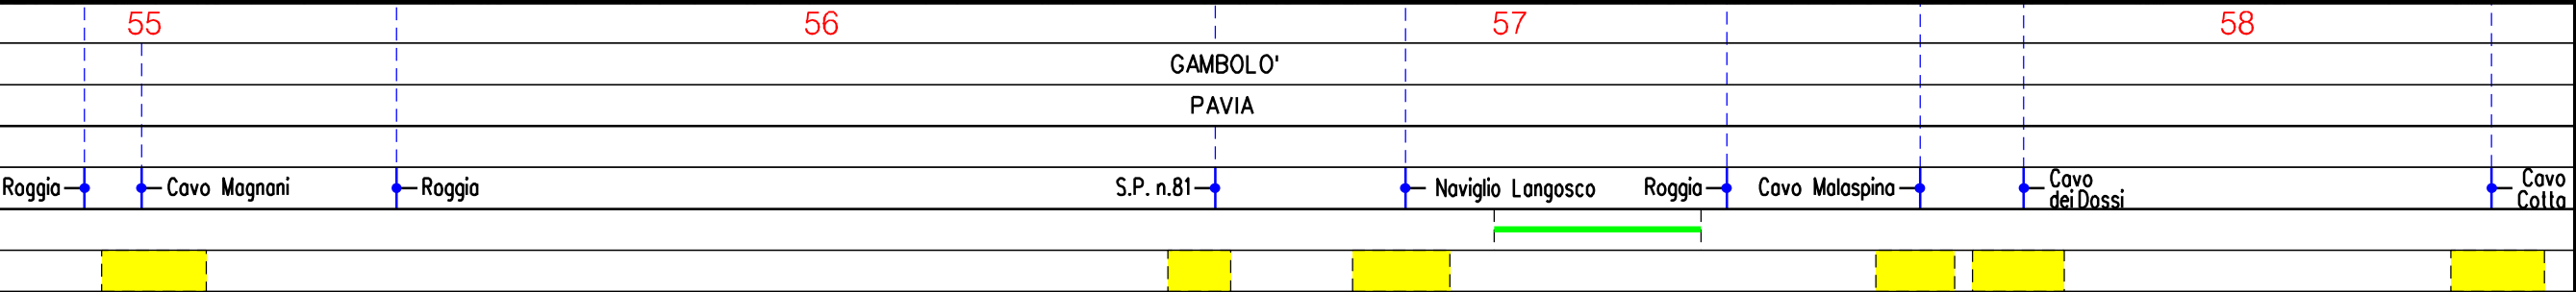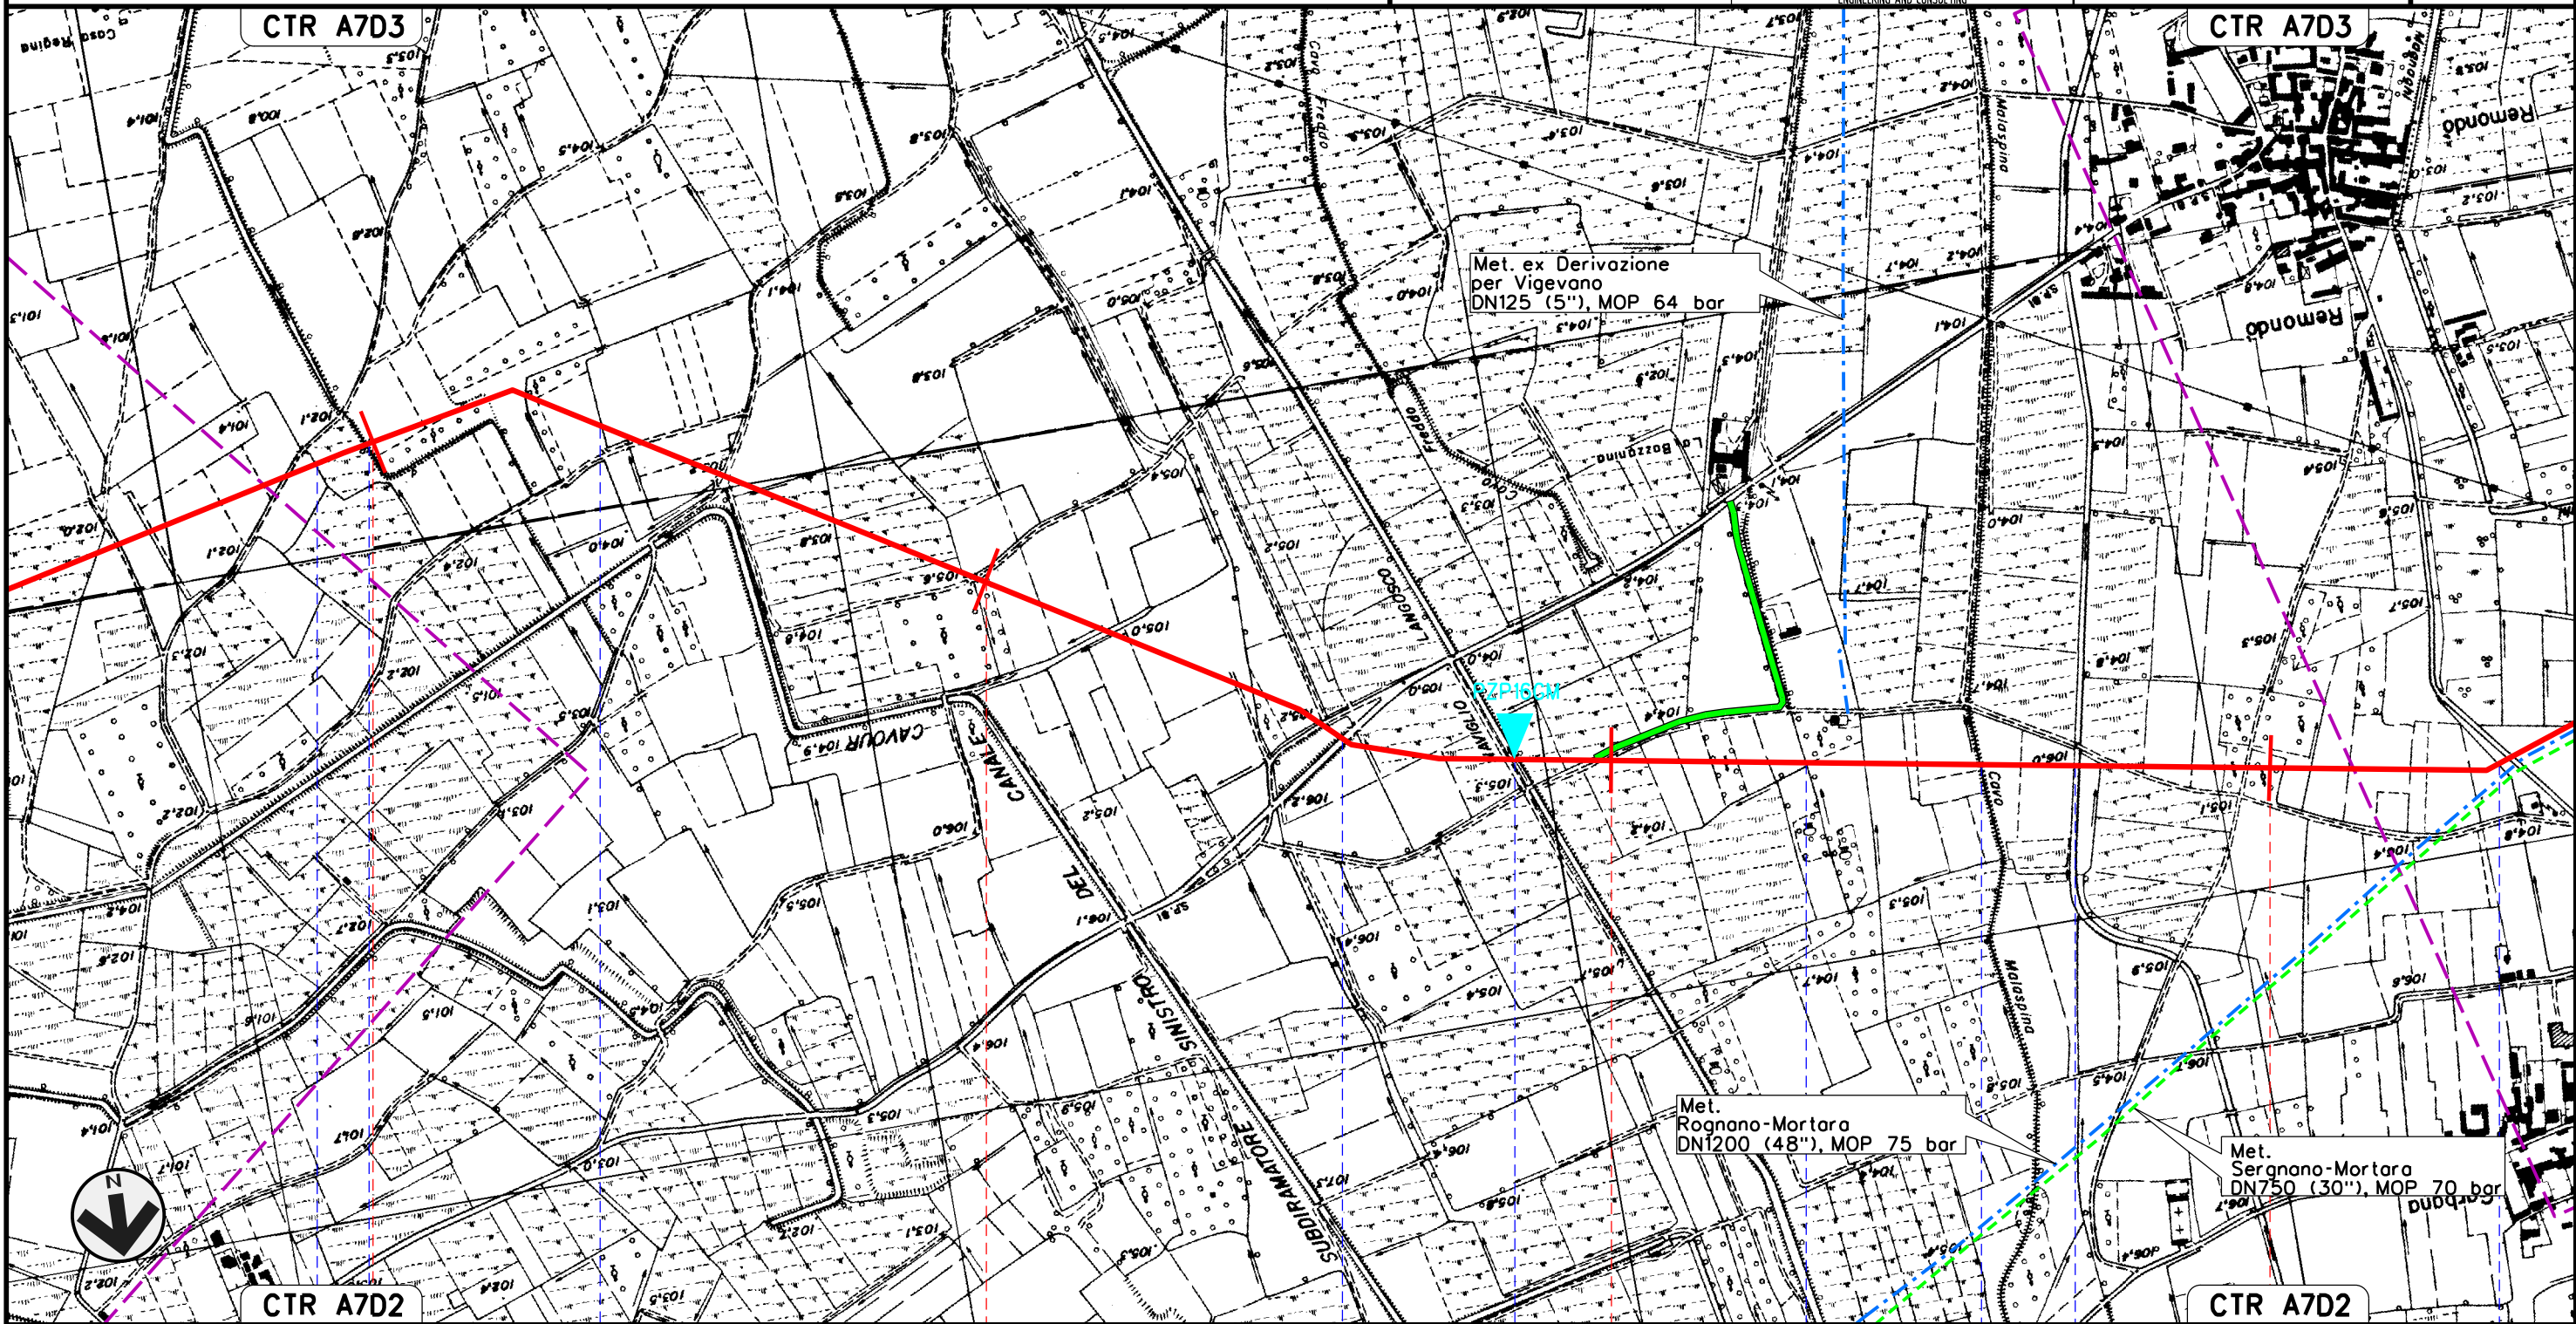


Met. CERVIGNANO – MORTARA
DN 1400 (56"), DP 75 bar

00	12-04-13	EMISSIONE	AGUZZI	SEBASTIANELLI	FRASSINELLI
INDICE	DATA	REVISIONI	ELABORATO	VERIFICATO	APPROVATO
			Dis. J01811-ENV-DW-100-0013		
			Comm. NR/11030		

Foglio
19
di 20
Scala
1:10000

LOCALIZZAZIONE AREE TEST PER IL MONITORAGGIO

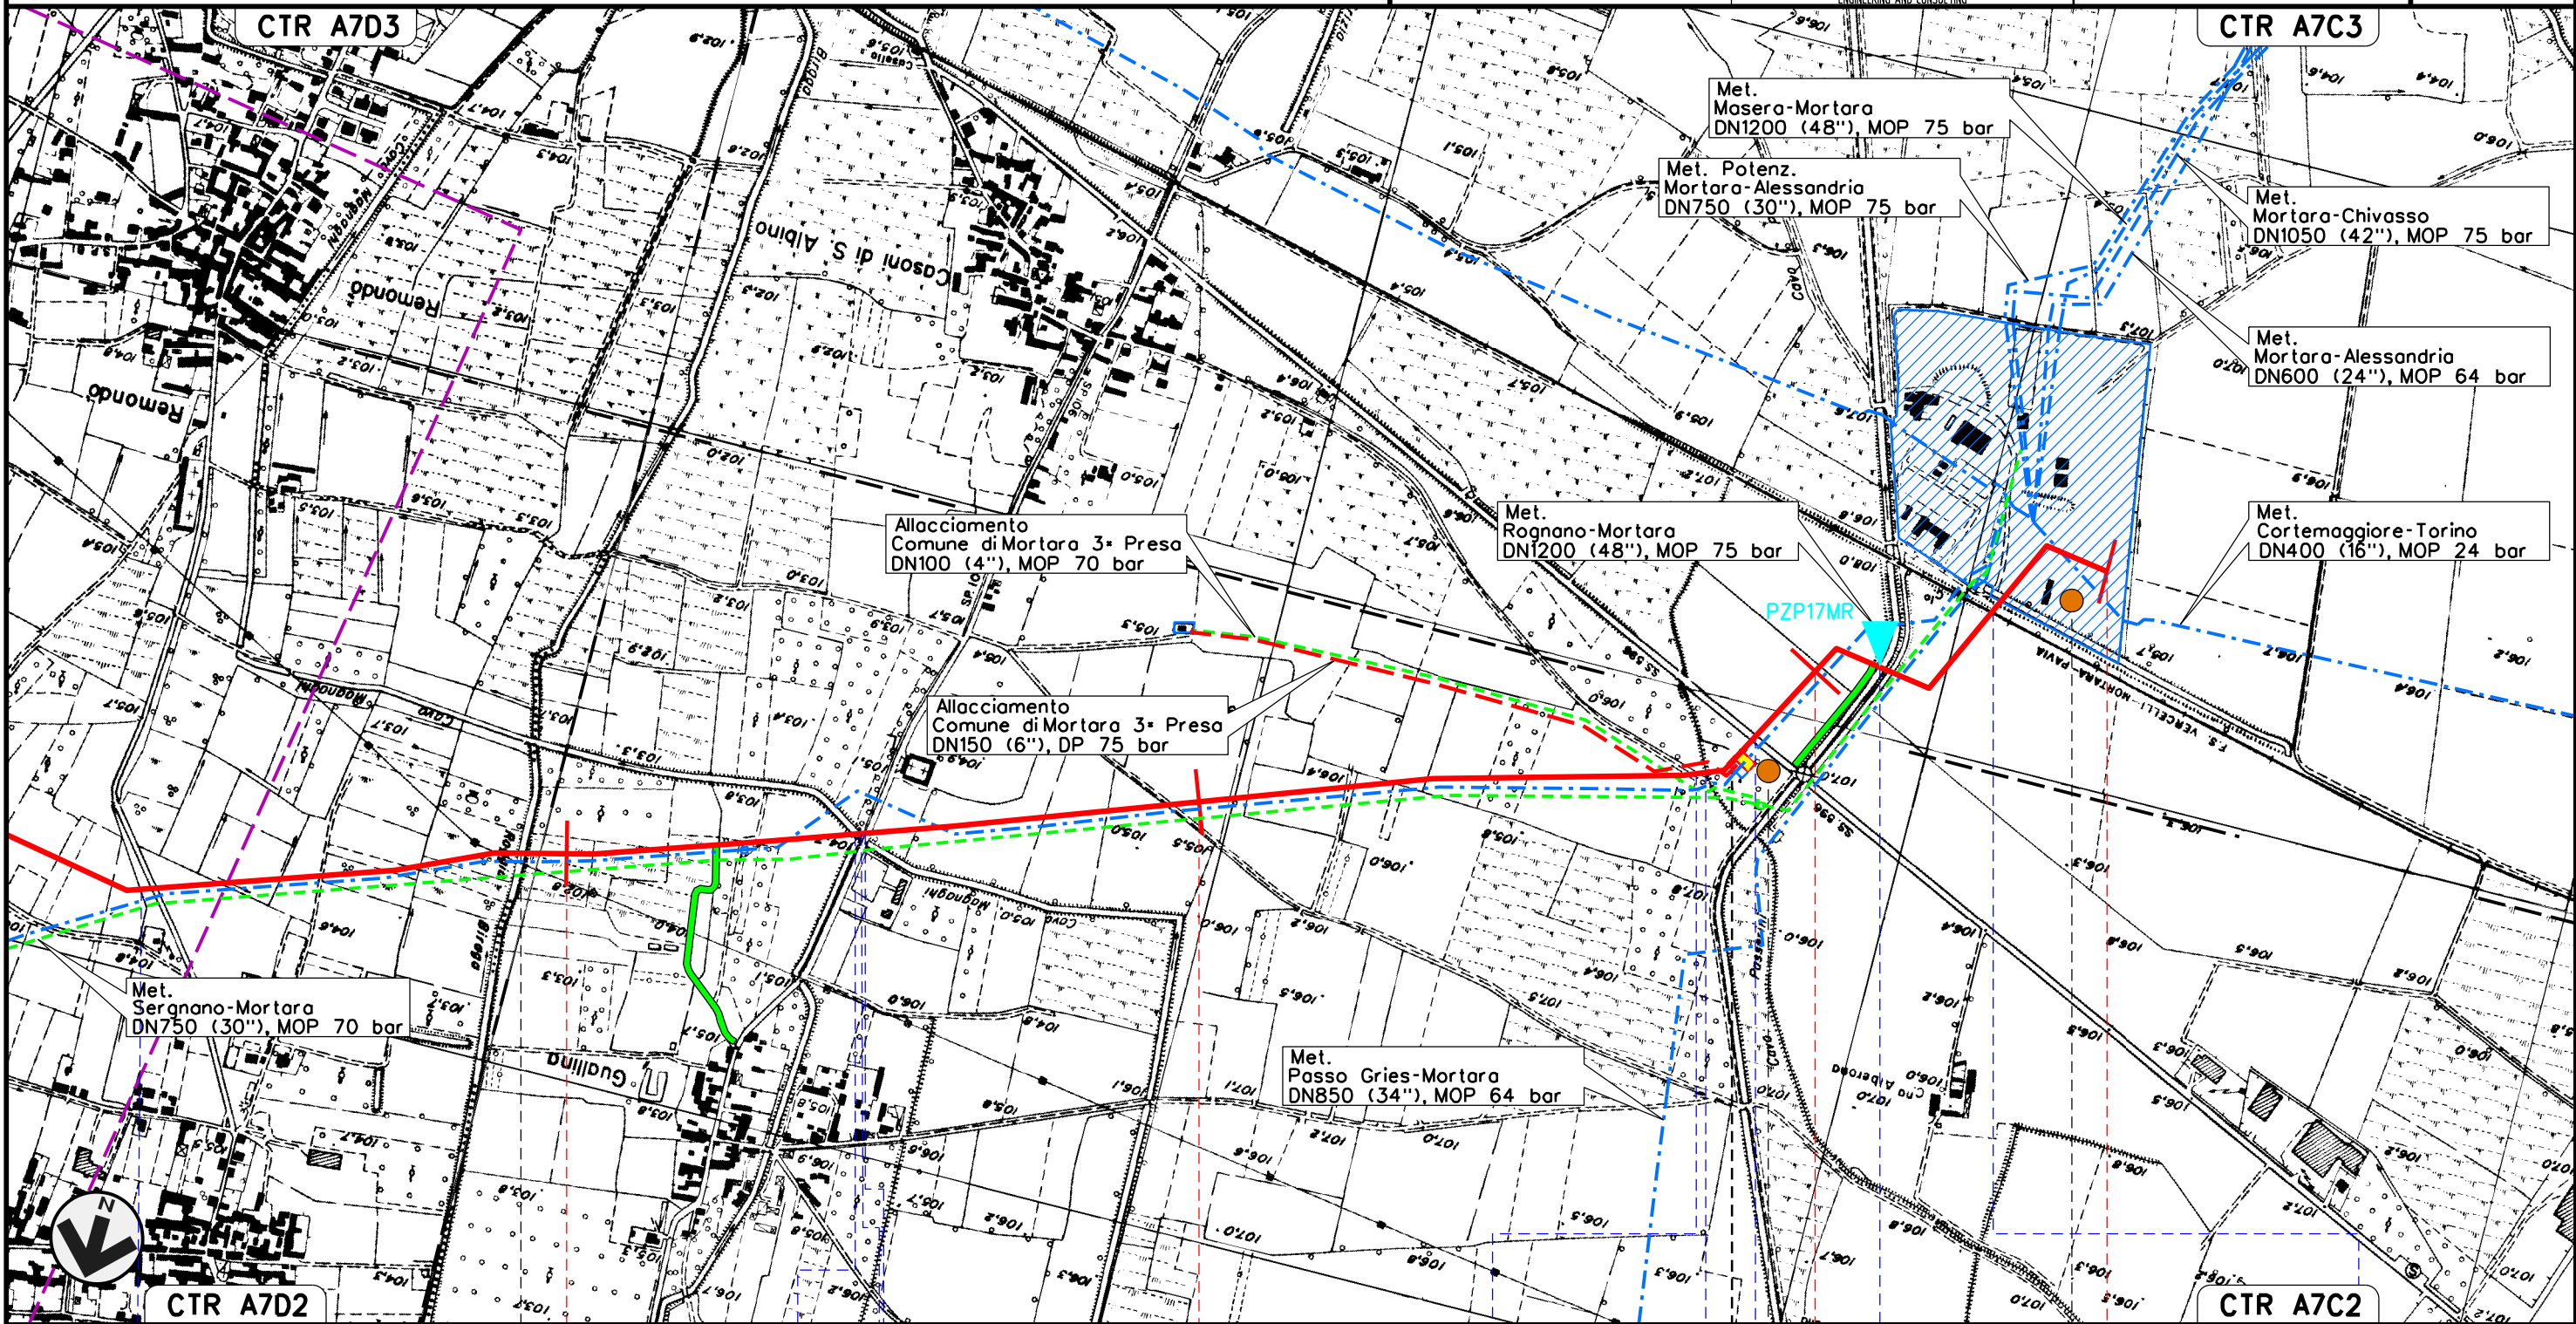

Il presente disegno e' di proprieta' aziendale - La Societa' tutelera' i propri diritti a termine di legge.



GAMBOLO'		59	60	61	61+665
PAVIA			MORTARA		
Cavo Catta		Roggio Birago	Cavo Demoniale gio' Magnaghi	Roggio	S.P. n.106
Cavetto Cascina Nuova		Cavo gio' Passerini ora di Cascina Nuova	S.S. n.596	Subdiram. destro del Canale Cavour	F.S. Vercelli-Mortara-Pavia
			P17	P18	

LOCALIZZAZIONE AREE TEST PER IL MONITORAGGIO

LEGENDA

SIMBOLOGIA CARTOGRAFICA

- | | | | |
|--|---|--|---|
| | Metanodotto in progetto | | Altre condotte di terzi |
| | Metanodotti in esercizio | | Altri metanodotti in progetto |
| | Metanodotti da porre fuori esercizio e recuperare | | Gallerie, Tunnel, Mini-Microtunnel, Raise Boring e T.O.C. |
| | Aree impianti stacco-terminale in progetto | | Impianti di linea in progetto |
| | Aree impianti stacco-terminale esistenti | | Impianti di linea su rete in esercizio |
| | Piazzola di stoccaggio tubazioni | | Impianti di linea da porre fuori esercizio e recuperare |
| | Strada di accesso all'impianto | | Depositi temporanei |
| | Adeguamento strade esistenti | | Strade di accesso provvisorio |
| | Limite sovrapposizione fogli | | T.E.E.M. in progetto |

SIMBOLOGIA MECCANICA

- | | |
|--|--|
| | Punto di intercettazione di linea (P.I.L.) |
| | Punto di intercettazione di derivazione importante (P.I.D.I.) |
| | Punto di intercettazione di derivazione semplice con stacco da P.I.L. (P.I.D.S.) |
| | Punto di intercettazione e derivazione semplice con stacco da Linea (P.I.D.S.) |
| | Punto di intercettazione con discaggio di allacciamento (P.I.D.A.) |
| | Punto predisposto per il discaggio di allacciamento (P.P.D.A.) |
| | Punto di sezionamento elettrico terminale (P.S.E.T.) |
| | Stazione predisposta per lancio e ricevimento PIG |
| | Impianto di riduzione/regolazione della pressione |

SIMBOLOGIA TEMATICA

- PUNTI DI MONITORAGGIO AMBIENTE IDRICO - ACQUE SUPERFICIALI
- PUNTI DI MONITORAGGIO AMBIENTE IDRICO - ACQUE SOTTERRANEE
- PUNTI DI MONITORAGGIO SUOLO E SOTTOSUOLO
- PUNTI DI MONITORAGGIO VEGETAZIONE, FLORA, FAUNA ED ECOSISTEMI
- PUNTI DI MONITORAGGIO RUMORE
- PUNTI DI MONITORAGGIO ATMOSFERA

Nota:

Per ogni punto di monitoraggio si è coniato un codice identificativo così strutturato:

XXZNNYY

dove:

XX rappresenta la componente ambientale monitorata:

- AS = Acque superficiali
- PZ = Acque sotterranee (Piezometro)
- SU = Suolo e sottosuolo
- VE = Vegetazione, Fauna e ecosistemi
- RU = Rumore
- AT = Atmosfera

Z indica se il monitoraggio è eseguito per le condotte in progetto o in dismissione

- P = condotte in progetto
- R = condotte in rimozione

NN è il numero progressivo del punto di monitoraggio per ogni componente ambientale
YY è il codice identificativo del comune in cui è stato individuato il punto di monitoraggio:

- BS = Besate
- CL = Cerro al Lambro
- CP = Casorate Primo
- CR = Cervignano d'Adda
- CS = Casalmaiocco
- GM = Gambolò
- GS = Giussago
- LC = Lacchiarella
- LN = Landriano
- ML = Mulazzano
- MR = Mortara
- RG = Rognano
- SR = Sordio
- SZ = Sizzano
- TR = Trovo
- TV = Tavazzano con Villavesco
- VD = Vidugulfo
- VG = Vigevano
- VP = Vizzolo Predabissi
- VR = Vernate
- ZL = San Zenone al Lambro

Il presente disegno è di proprietà aziendale - La Società tutela i propri diritti a termine di legge.

Progressiva chilometrica	N.	
Comuni		
Province		
Impianti		
Attraversamenti		
Strade - Piste - Piazzole tubazioni		
Fascia di lavoro		
Scavabilità terreni		