



Il presente disegno e' di proprieta' aziendale - La Societa' tutelera' i propri diritti a termine di legge.




COROGRAFIA Scala 1:250.000

00	12-04-13	EMISSIONE	AGUZZI	SEBASTIANELLI	FRASSINELLI
INDICE	DATA	REVISIONI	ELABORATO	VERIFICATO	APPROVATO
 			Dis. J01811-PPL-DW-300-0013		
			Fig. 1 di 18		
Metanodotto:			Comm. NR/11030		
MET. SERGNANO-MORTARA TRATTO CERVIGNANO-MORTARA DN 750 (30"), MOP 70 bar			INDICE	00	
			Scala	1:10000	
LOCALIZZAZIONE AREE TEST PER IL MONITORAGGIO			Sostituisce il		
			Sostituito dal		


MET. SERGNANO-MORTARA
 TRATTO CERVIGNANO-MORTARA DN 750 (30"), MOP 70 bar

LOCALIZZAZIONE AREE TEST PER IL MONITORAGGIO

00	12-04-13	EMISSIONE	AGUZZI	SEBASTIANELLI	FRASSINELLI	Foglio
INDICE	DATA	REVISIONI	ELABORATO	VERIFICATO	APPROVATO	2
			Dis. J01811-ENV-DW-300-0013			di 18
			Comm. NR/11030			Scala 1:10000

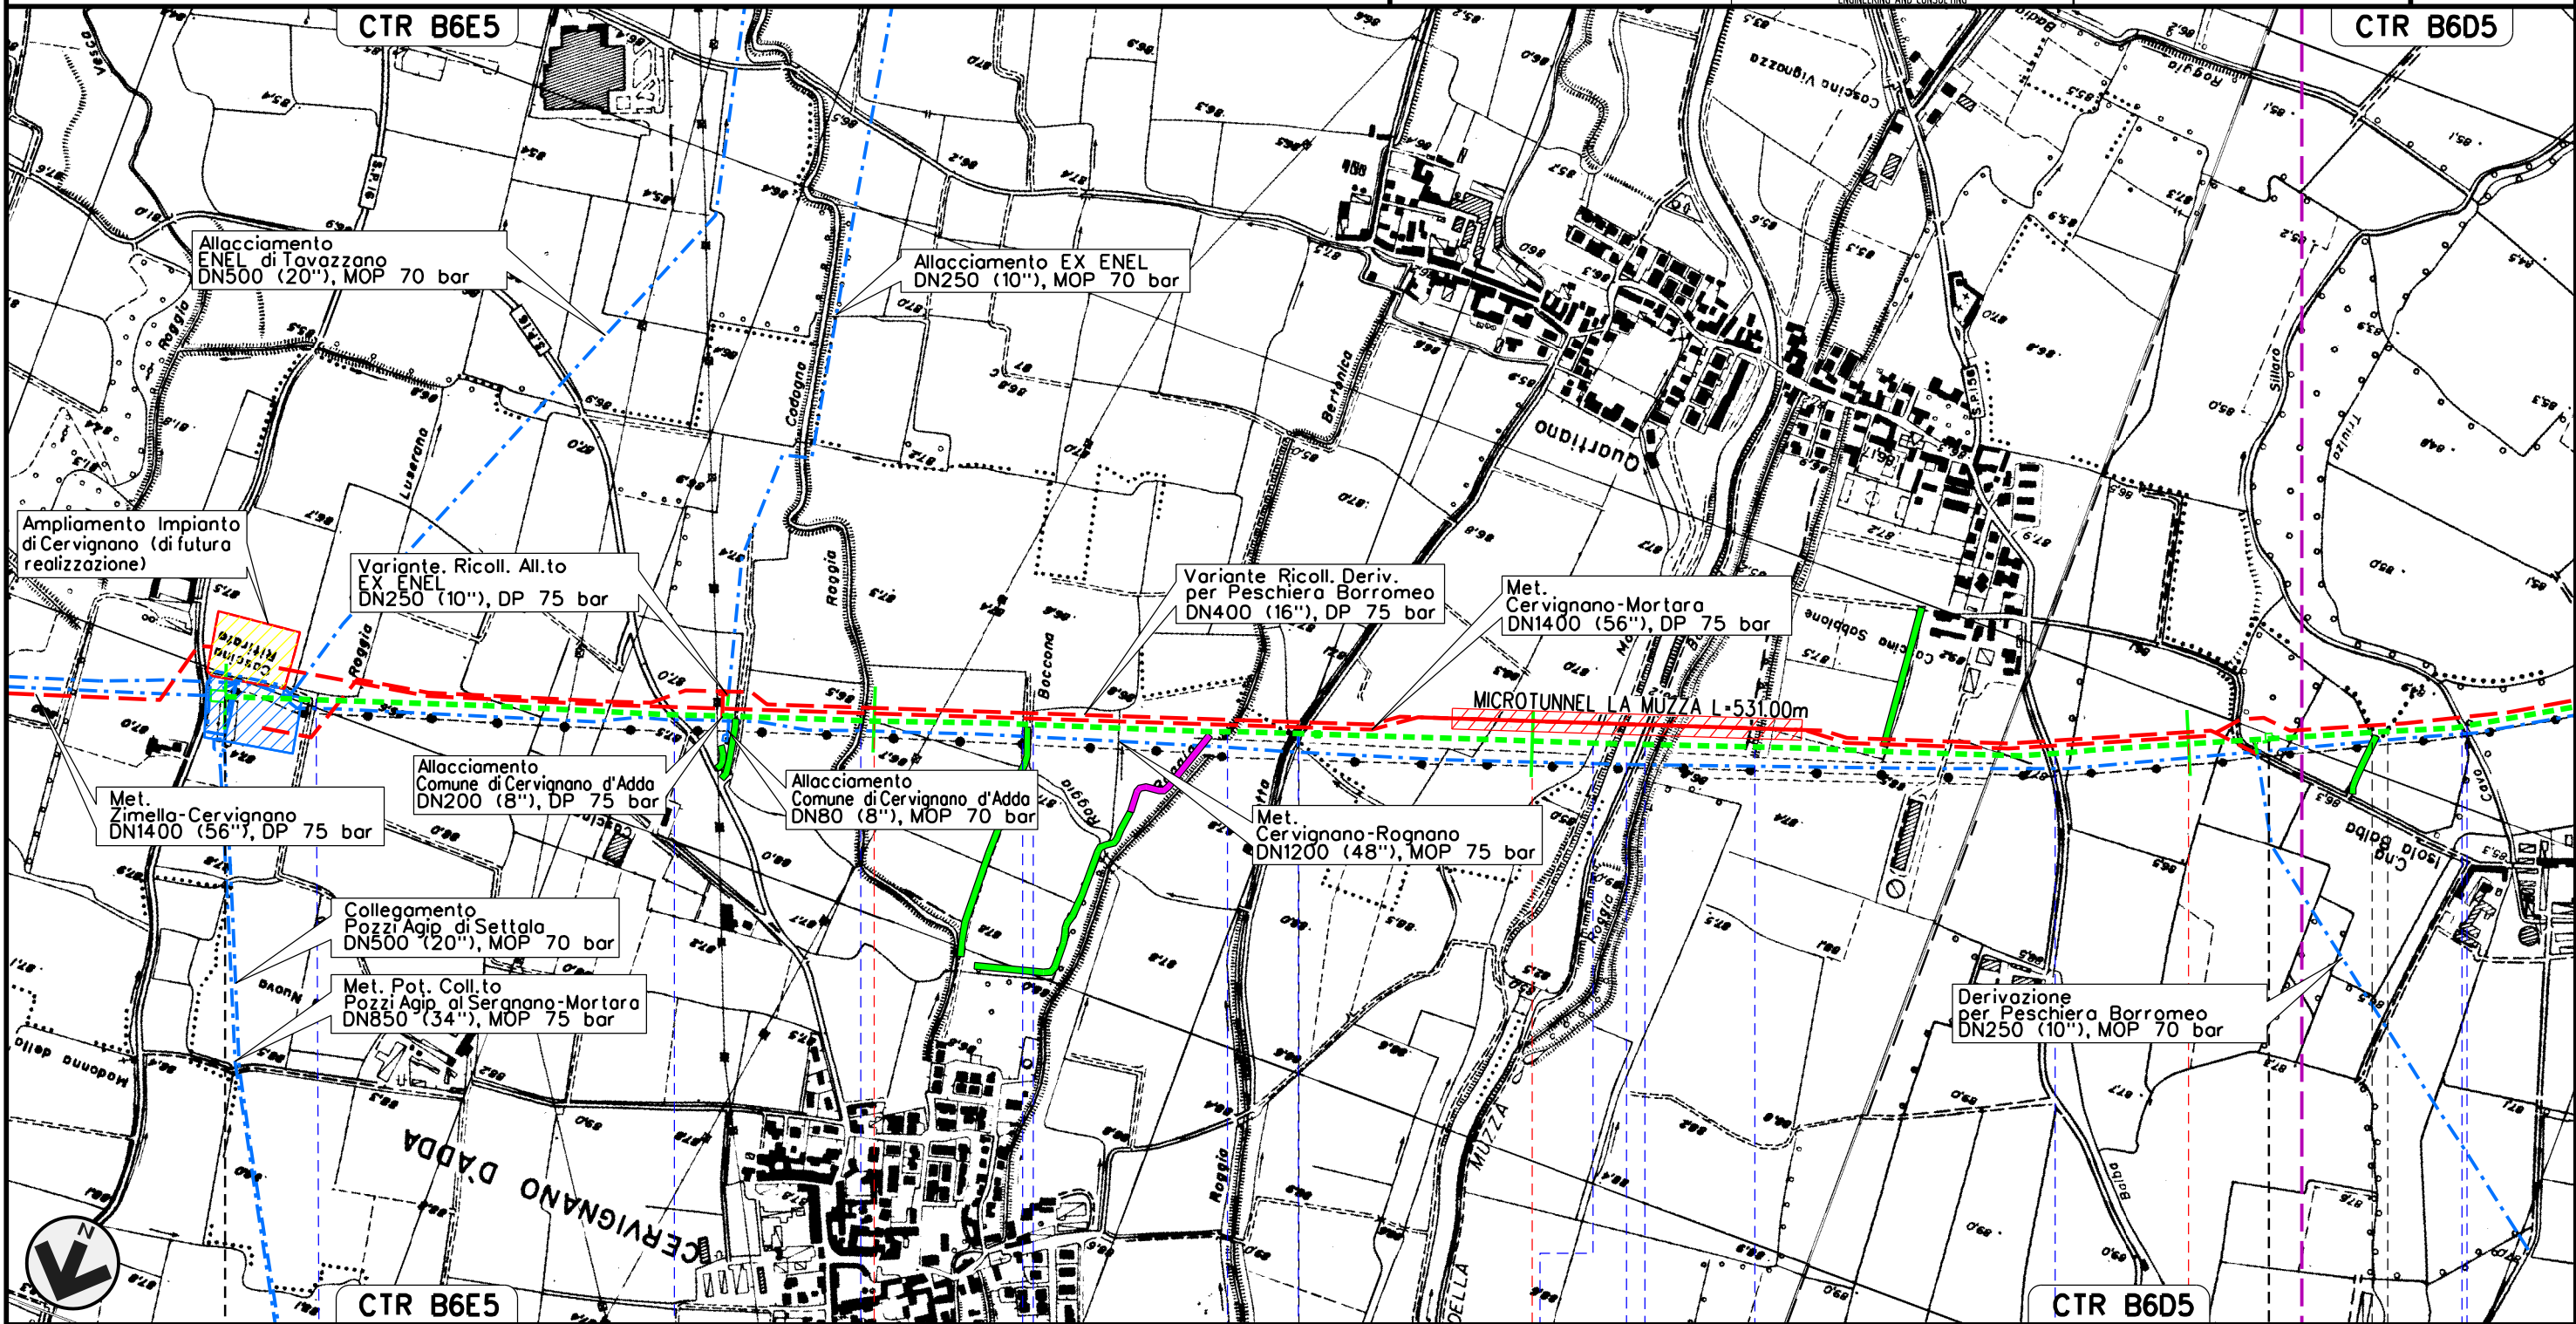

Il presente disegno e' di proprieta' aziendale - La Societa' tutelera' i propri diritti a termine di legge.

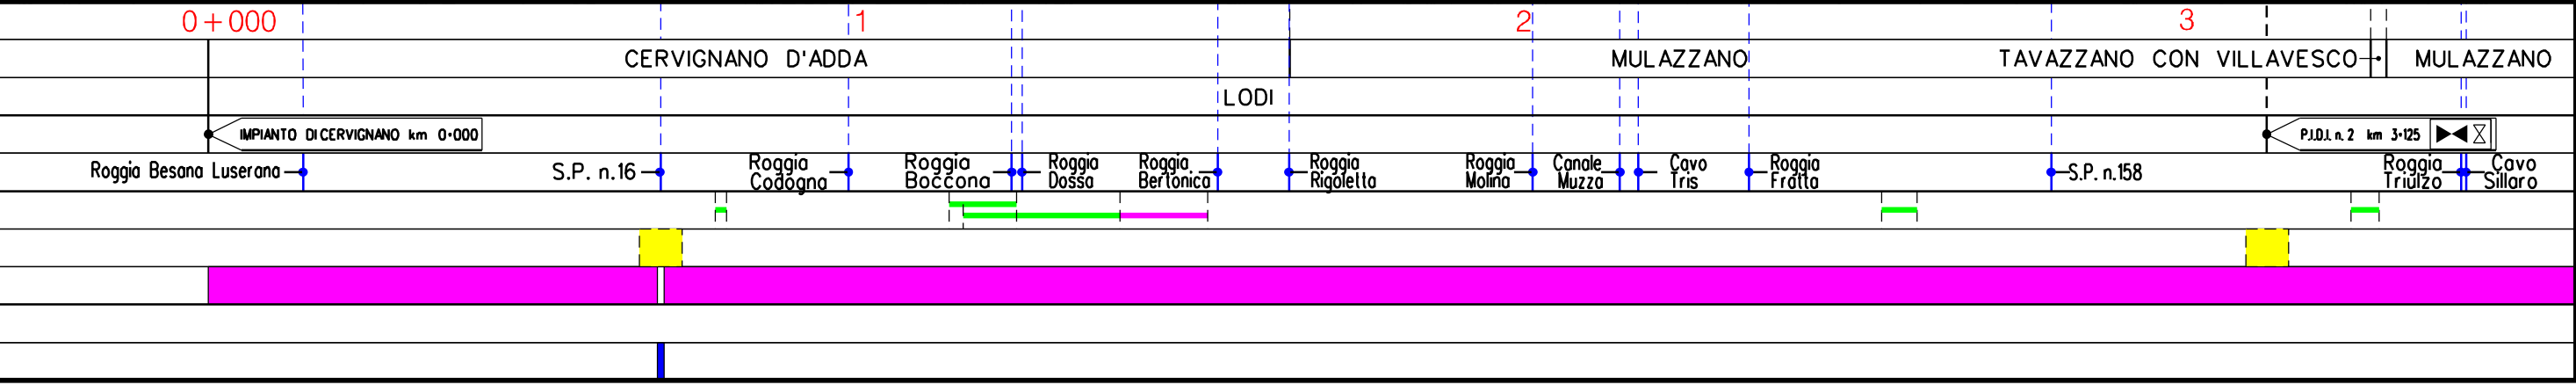


MET. SERGNANO-MORTARA
 TRATTO CERVIGNANO-MORTARA DN 750 (30"), MOP 70 bar


LOCALIZZAZIONE AREE TEST PER IL MONITORAGGIO

00	12-04-13	EMISSIONE	AGUZZI	SEBASTIANELLI	FRASSINELLI
INDICE	DATA	REVISIONI	ELABORATO	VERIFICATO	APPROVATO
			Dis. J01811-ENV-DW-300-0013		
			Comm. NR/11030		

Foglio
3
 di 18
 Scala
 1:10000

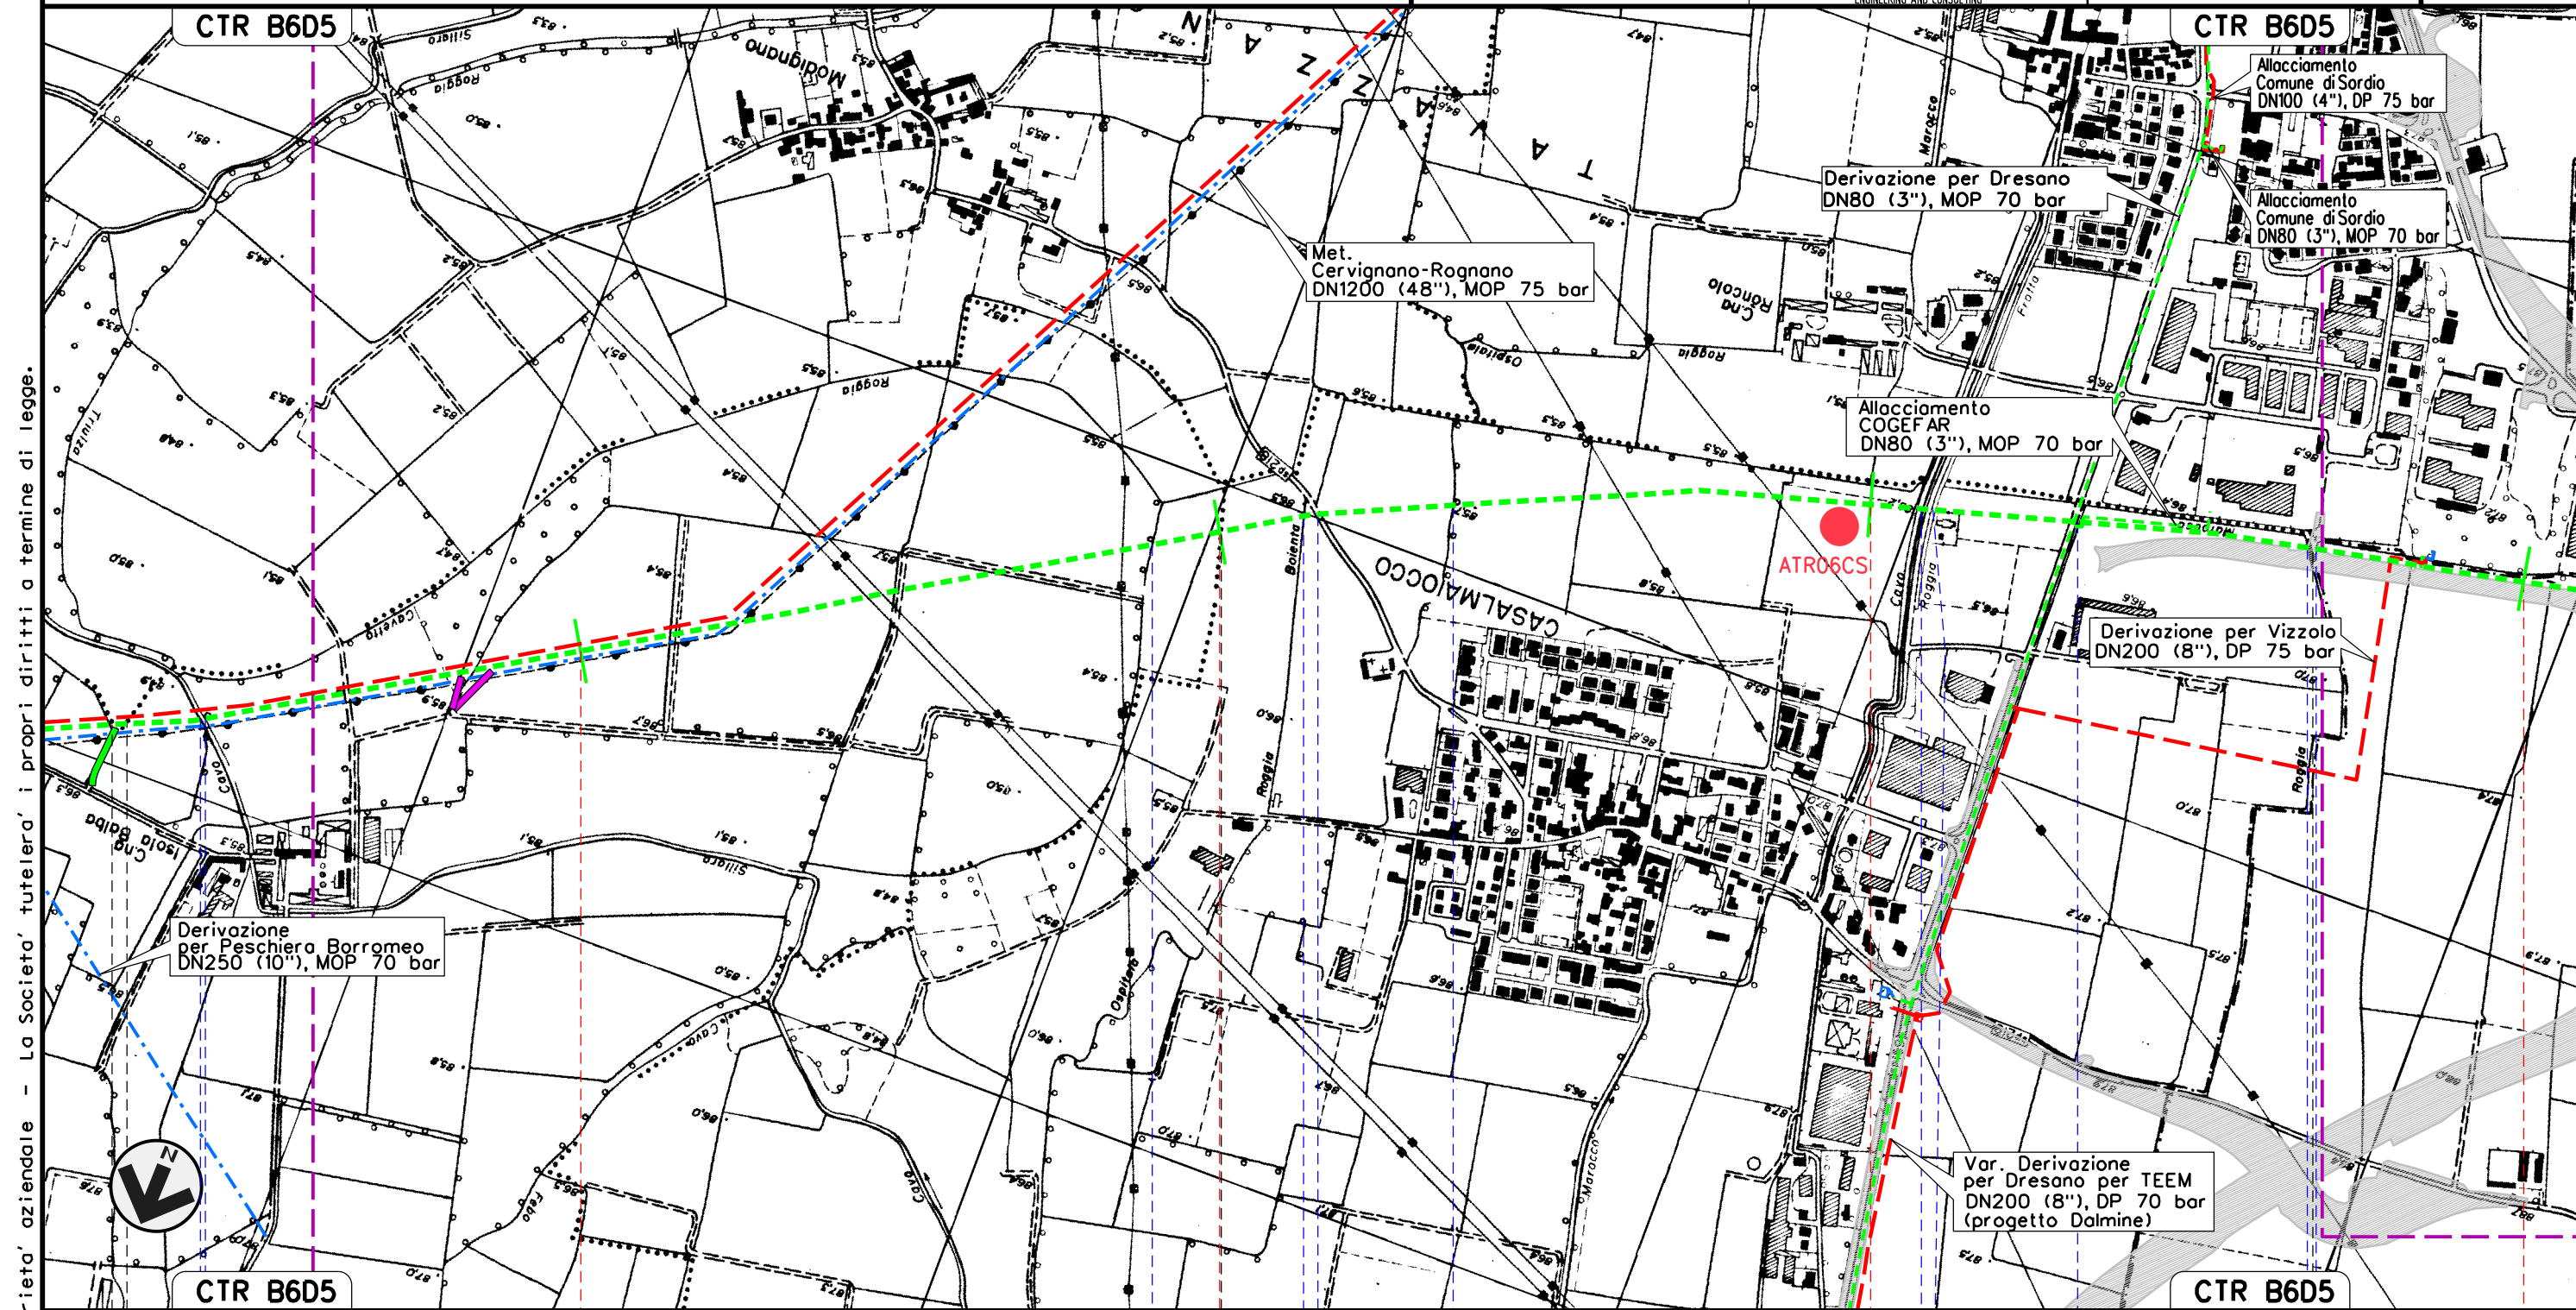


Il presente disegno e' di proprieta' aziendale - La Societa' tutelera' i propri diritti a termine di legge.

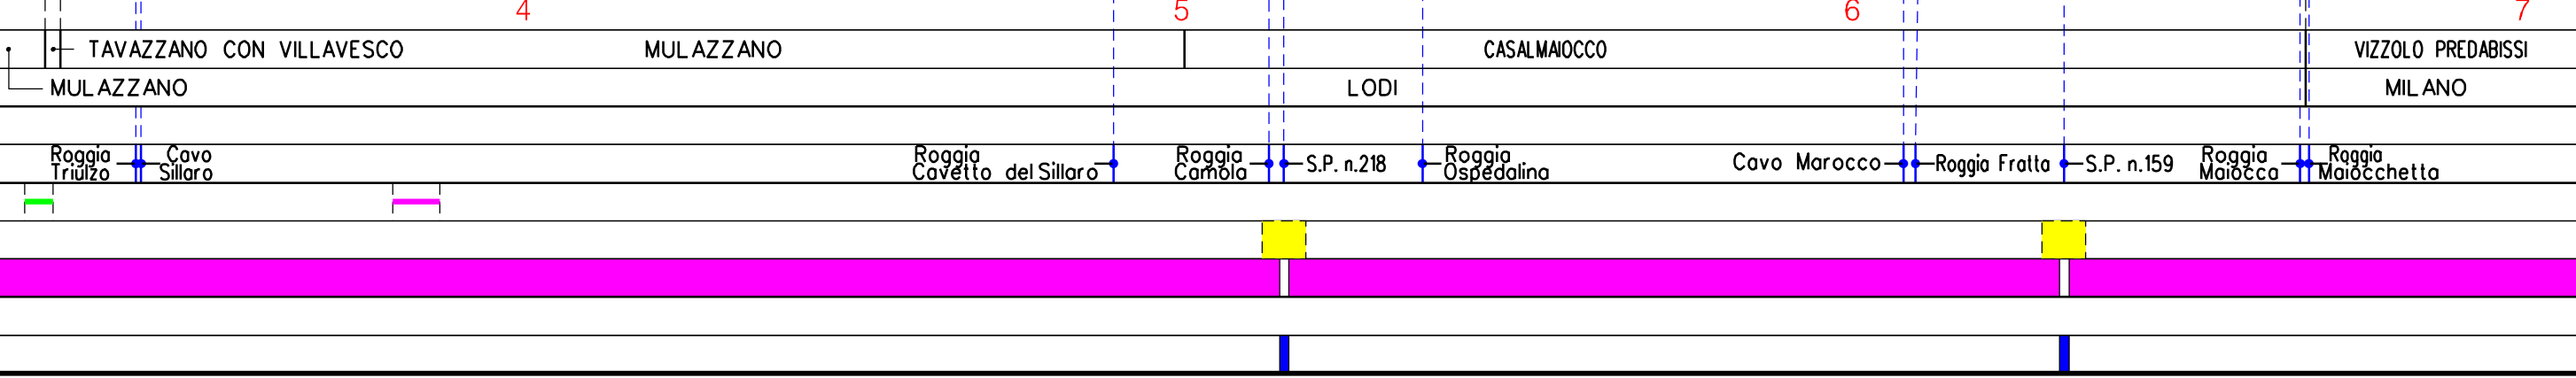


MET. SERGNANO-MORTARA
 TRATTO CERVIGNANO-MORTARA DN 750 (30"), MOP 70 bar

LOCALIZZAZIONE AREE TEST PER IL MONITORAGGIO

00	12-04-13	EMISSIONE	AGUZZI	SEBASTIANELLI	FRASSINELLI	Foglio
INDICE	DATA	REVISIONI	ELABORATO	VERIFICATO	APPROVATO	4
			Dis. J01811-ENV-DW-300-0013			di 18
			Comm. NR/11030			Scala 1:10000

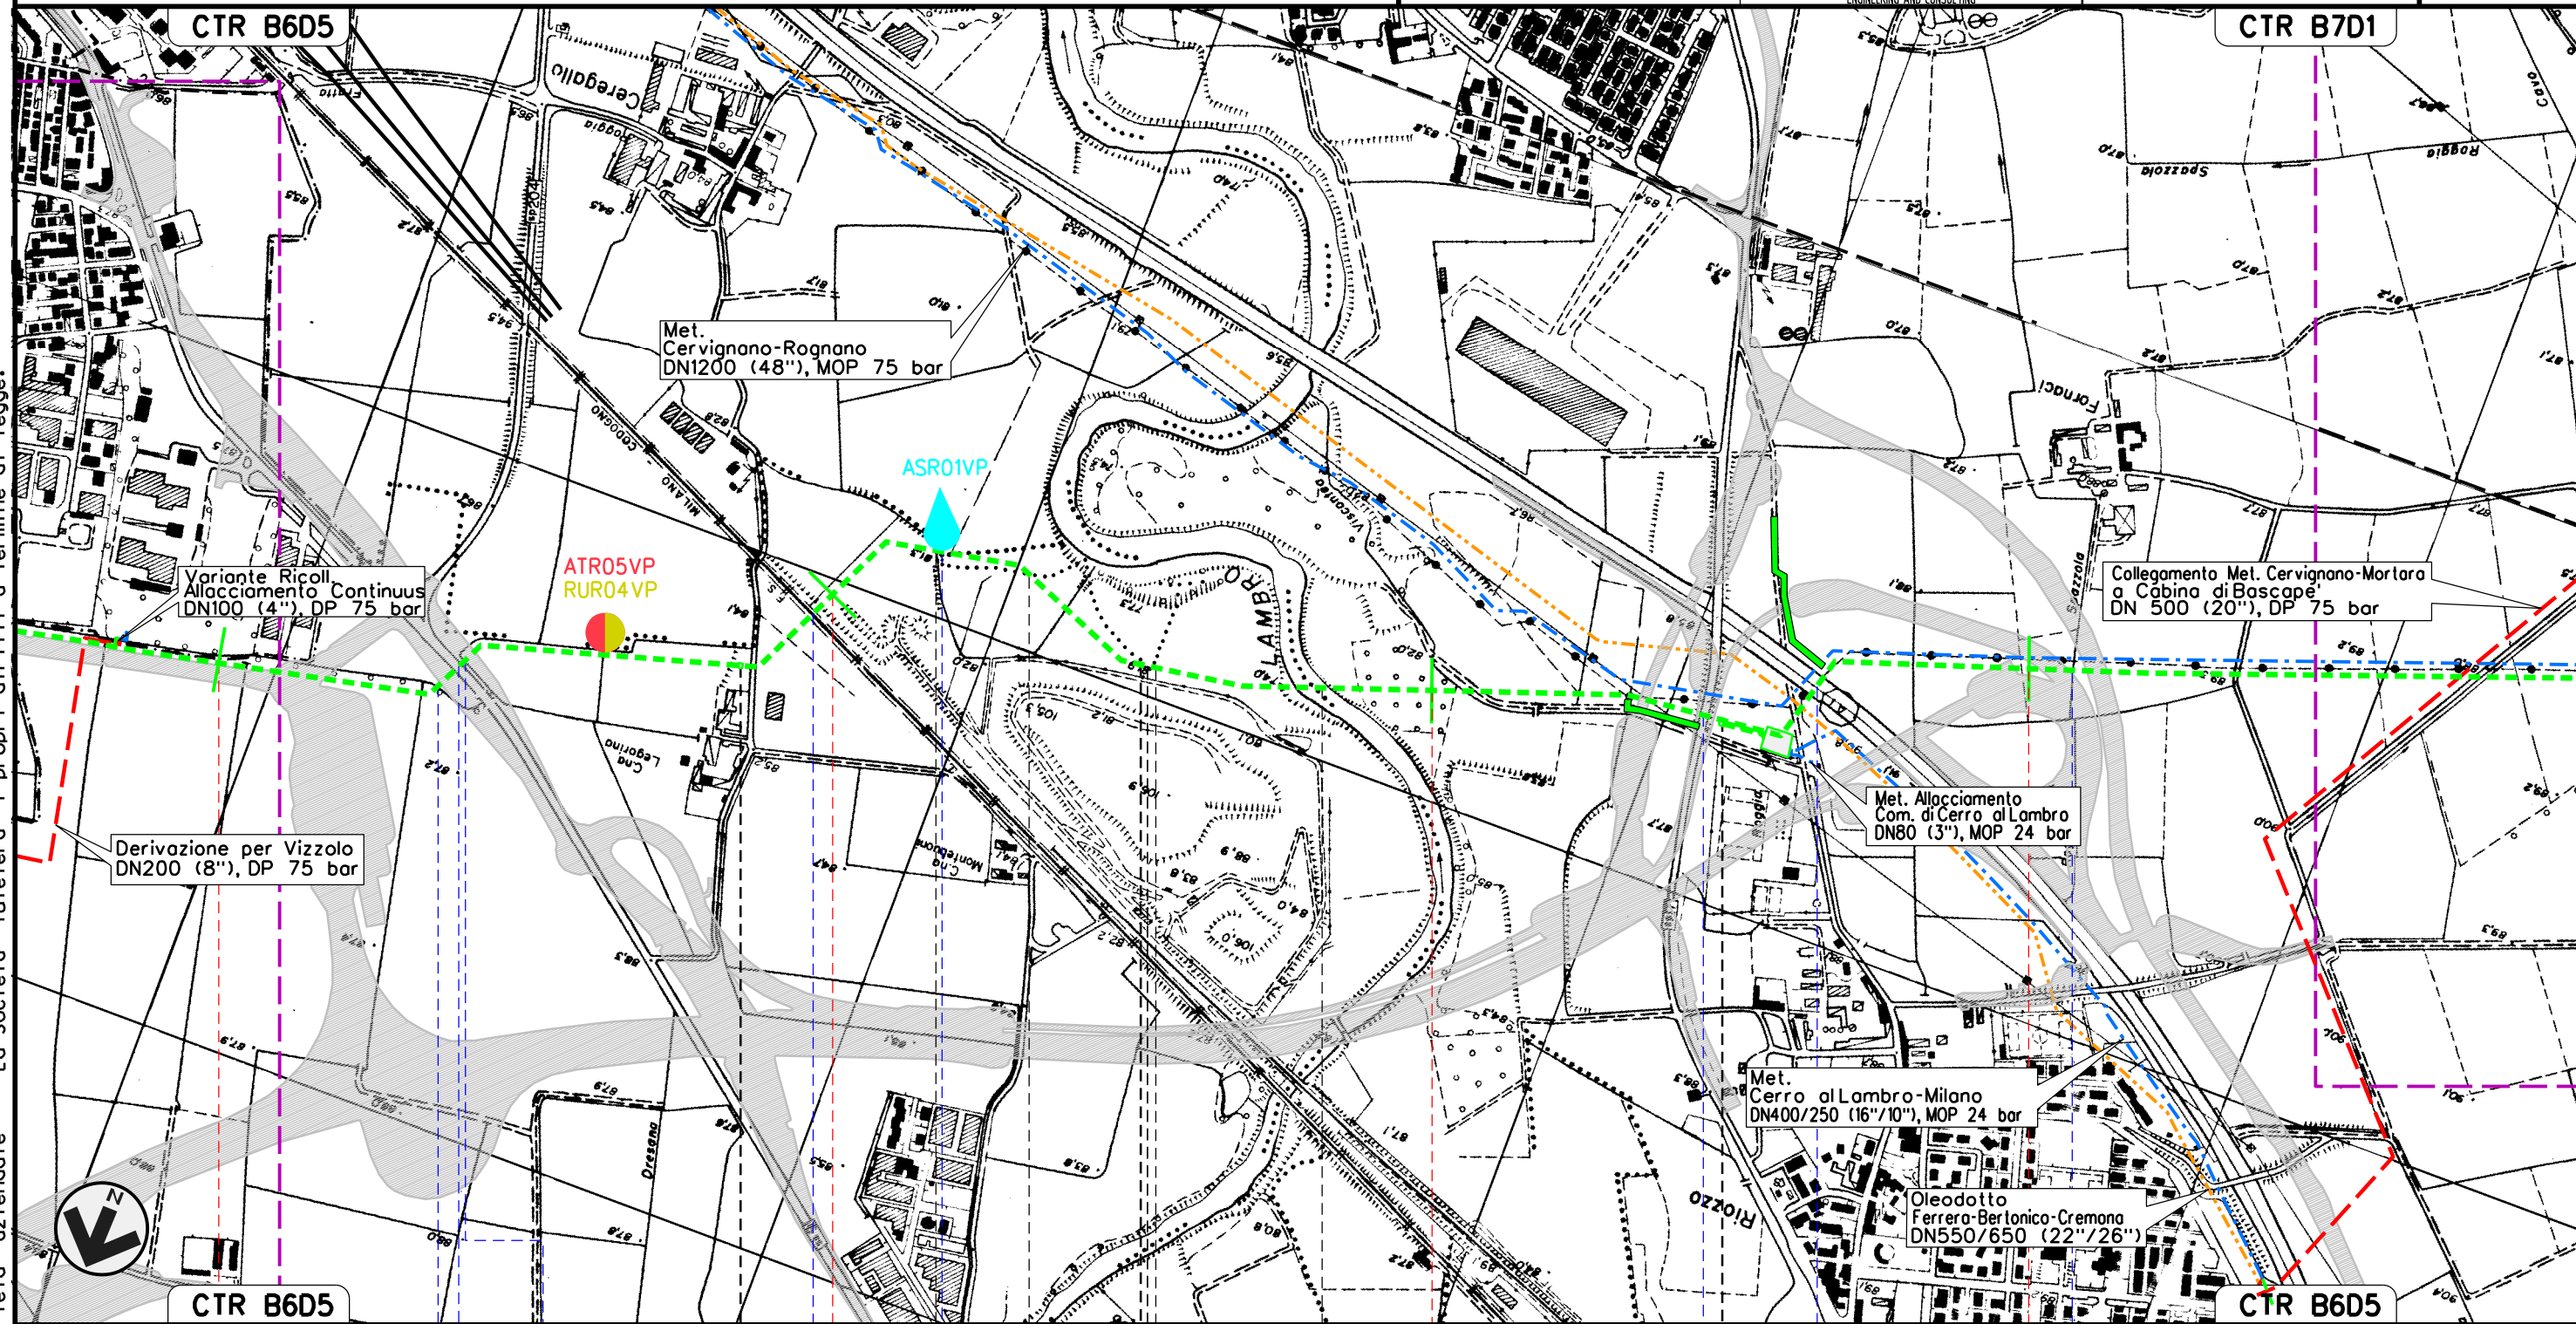

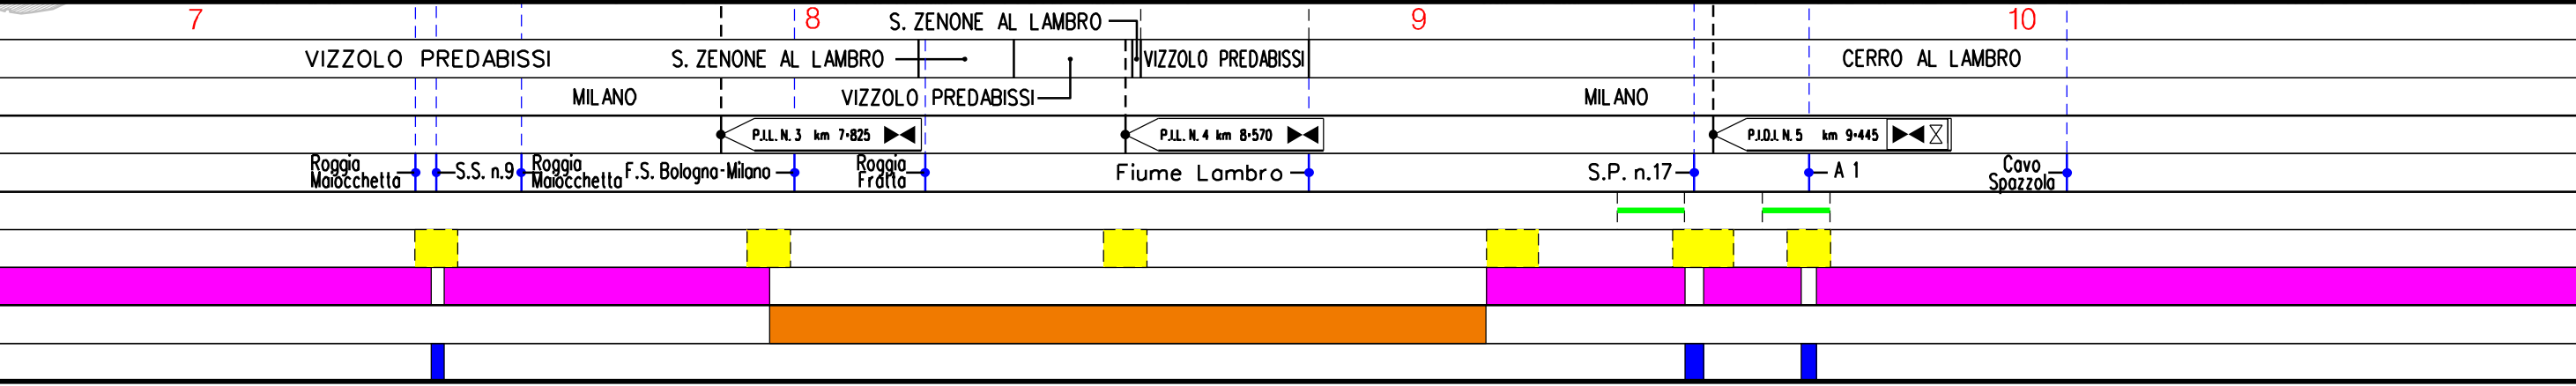

Il presente disegno e' di proprieta' aziendale - La Societa' tutelera' i propri diritti a termine di legge.




MET. SERGNANO-MORTARA
 TRATTO CERVIGNANO-MORTARA DN 750 (30"), MOP 70 bar

LOCALIZZAZIONE AREE TEST PER IL MONITORAGGIO

00	12-04-13	EMISSIONE	AGUZZI	SEBASTIANELLI	FRASSINELLI
INDICE	DATA	REVISIONI	ELABORATO	VERIFICATO	APPROVATO
					
			Dis. J01811-ENV-DW-300-0013		
			Comm. NR/11030		

Foglio
5
 di 18
 Scala
 1:10000

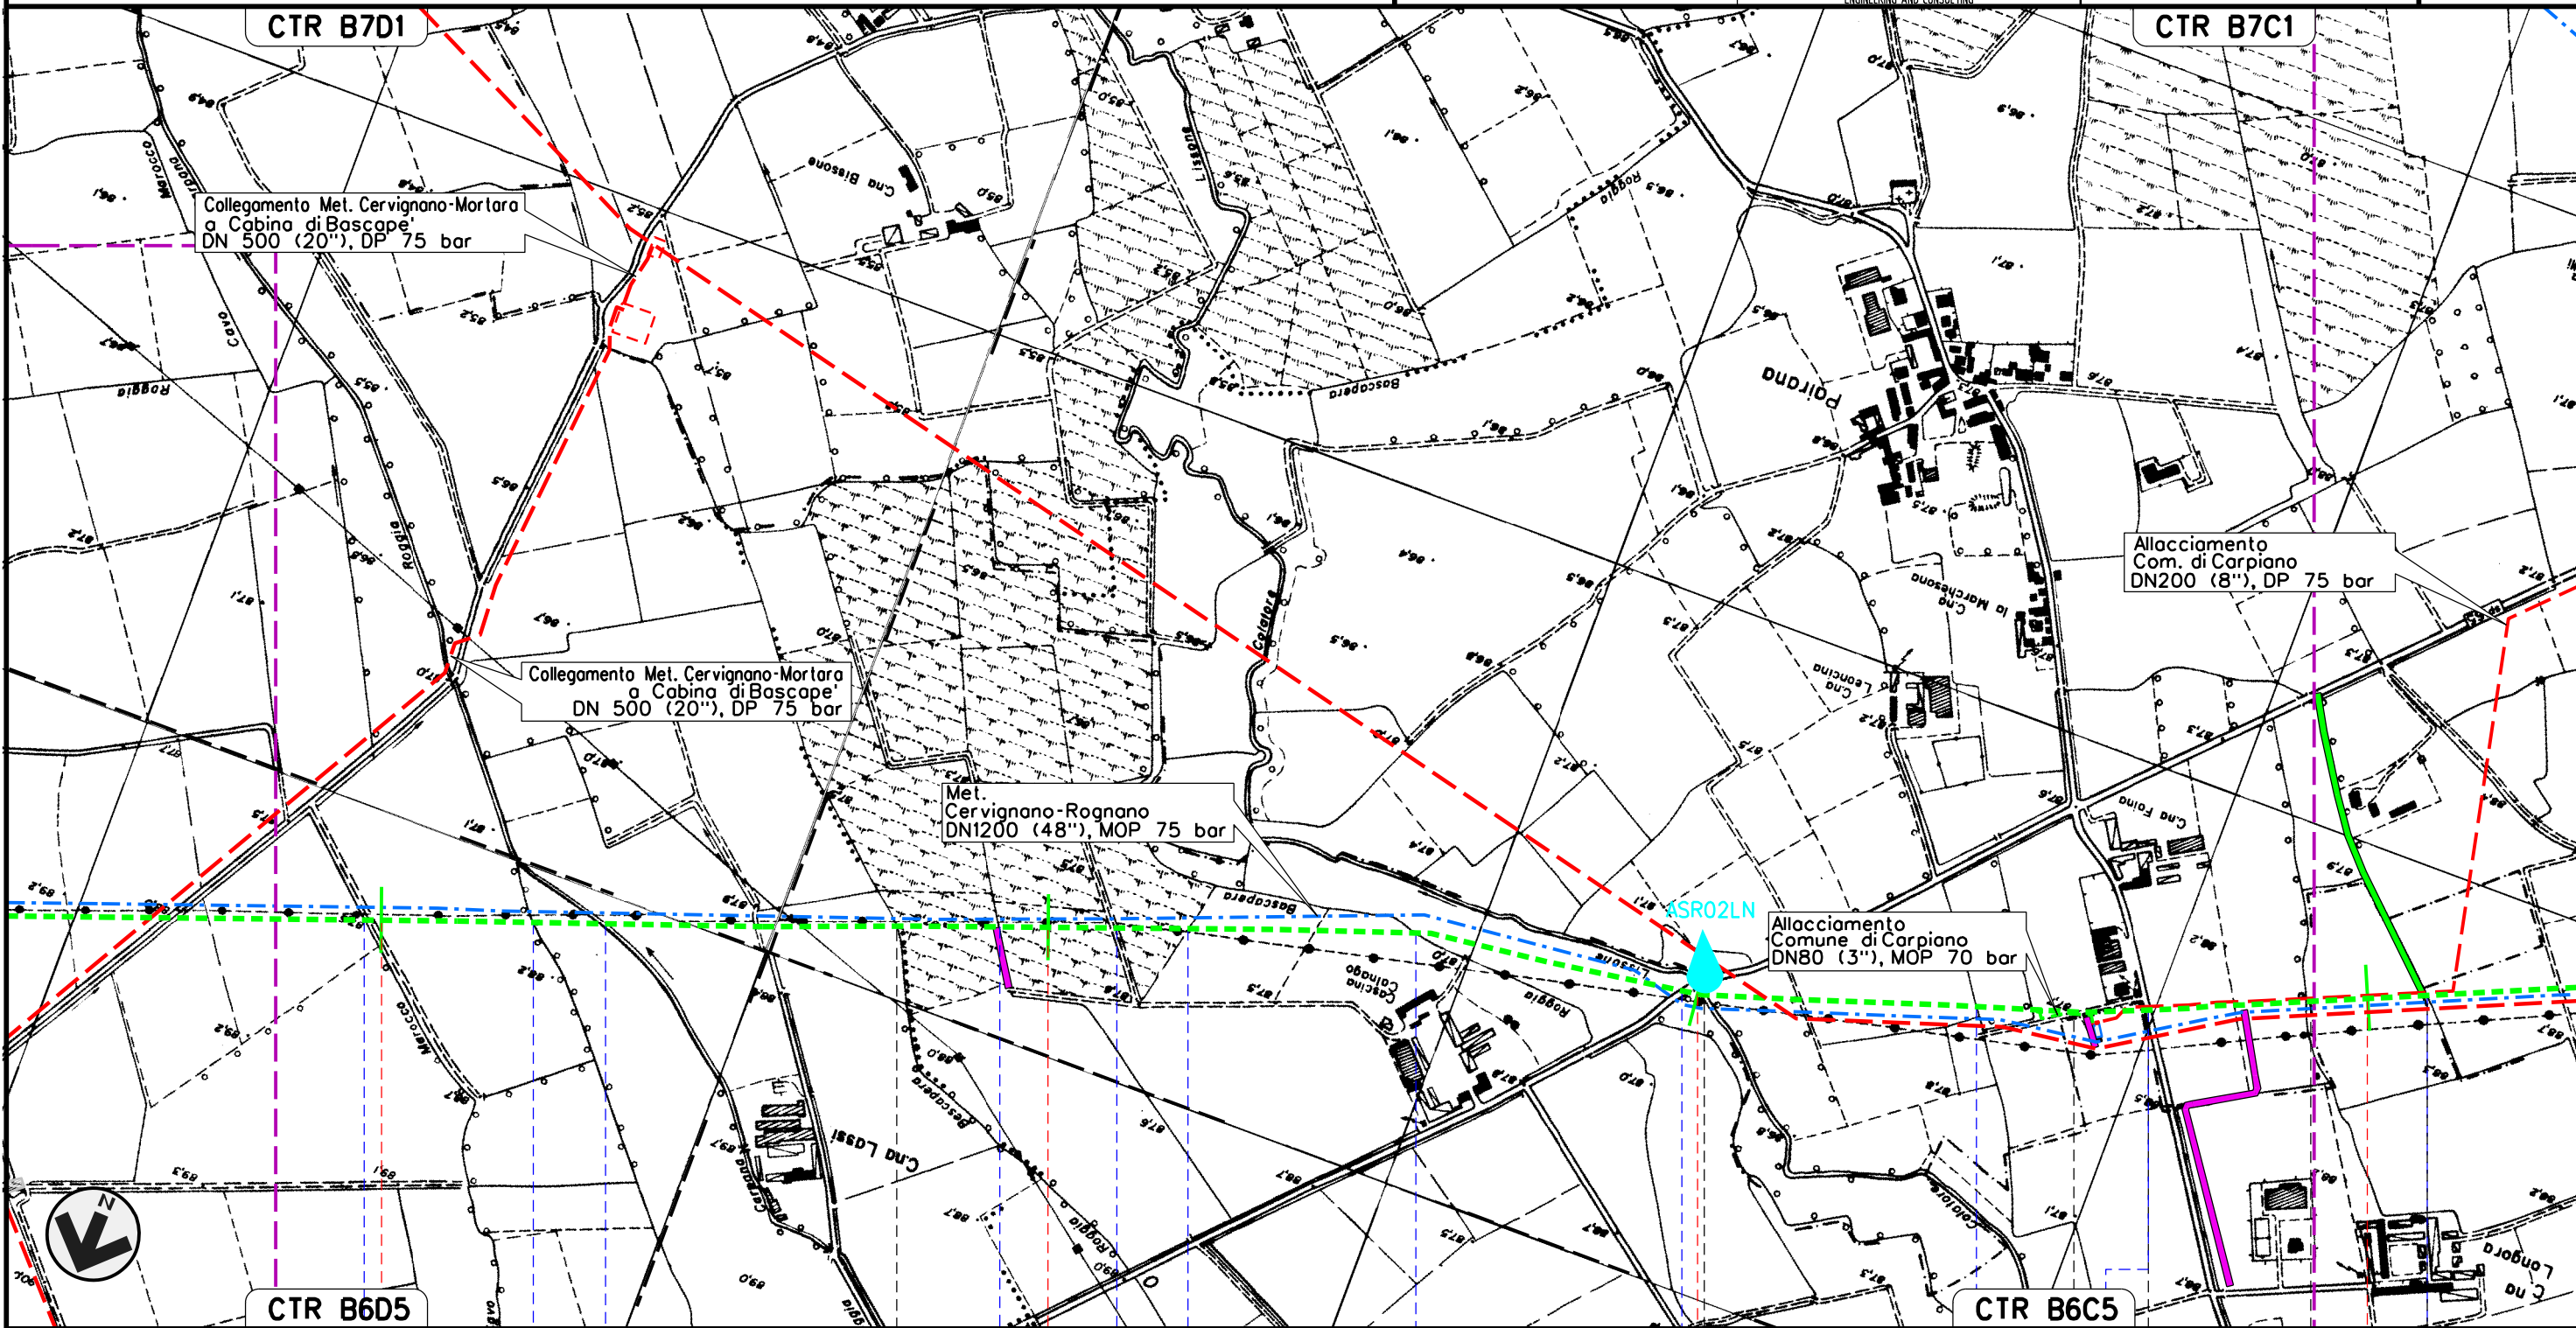

Il presente disegno e' di proprieta' aziendale - La Societa' tutelera' i propri diritti a termine di legge.


11	12	13	14
CERRO AL LAMBRO	MILANO	CARPIANO	LANDRIANO
		PAVIA	CARPIANO
			MILANO
			PAVIA
			MILANO
			PAVIA
Roggia Viscontea	Fontanile Basso	Roggia Carpano	Roggia Bescapera
			Roggia Grassa
			Cavo Bescapera
			Cavo Bescapera
			Roggia Bescapera
			S.P. n.165
			Cavo Lissone
			Cavo Lisoncello
			Roggia Coira
			Cavo Comelli
			Roggia Brivio

MET. SERGNANO-MORTARA
 TRATTO CERVIGNANO-MORTARA DN 750 (30"), MOP 70 bar


LOCALIZZAZIONE AREE TEST PER IL MONITORAGGIO

00	12-04-13	EMISSIONE	AGUZZI	SEBASTIANELLI	FRASSINELLI
INDICE	DATA	REVISIONI	ELABORATO	VERIFICATO	APPROVATO
			Dis. J01811-ENV-DW-300-0013		
			Comm. NR/11030		

Foglio
 6
 di 18
 Scala
 1:10000

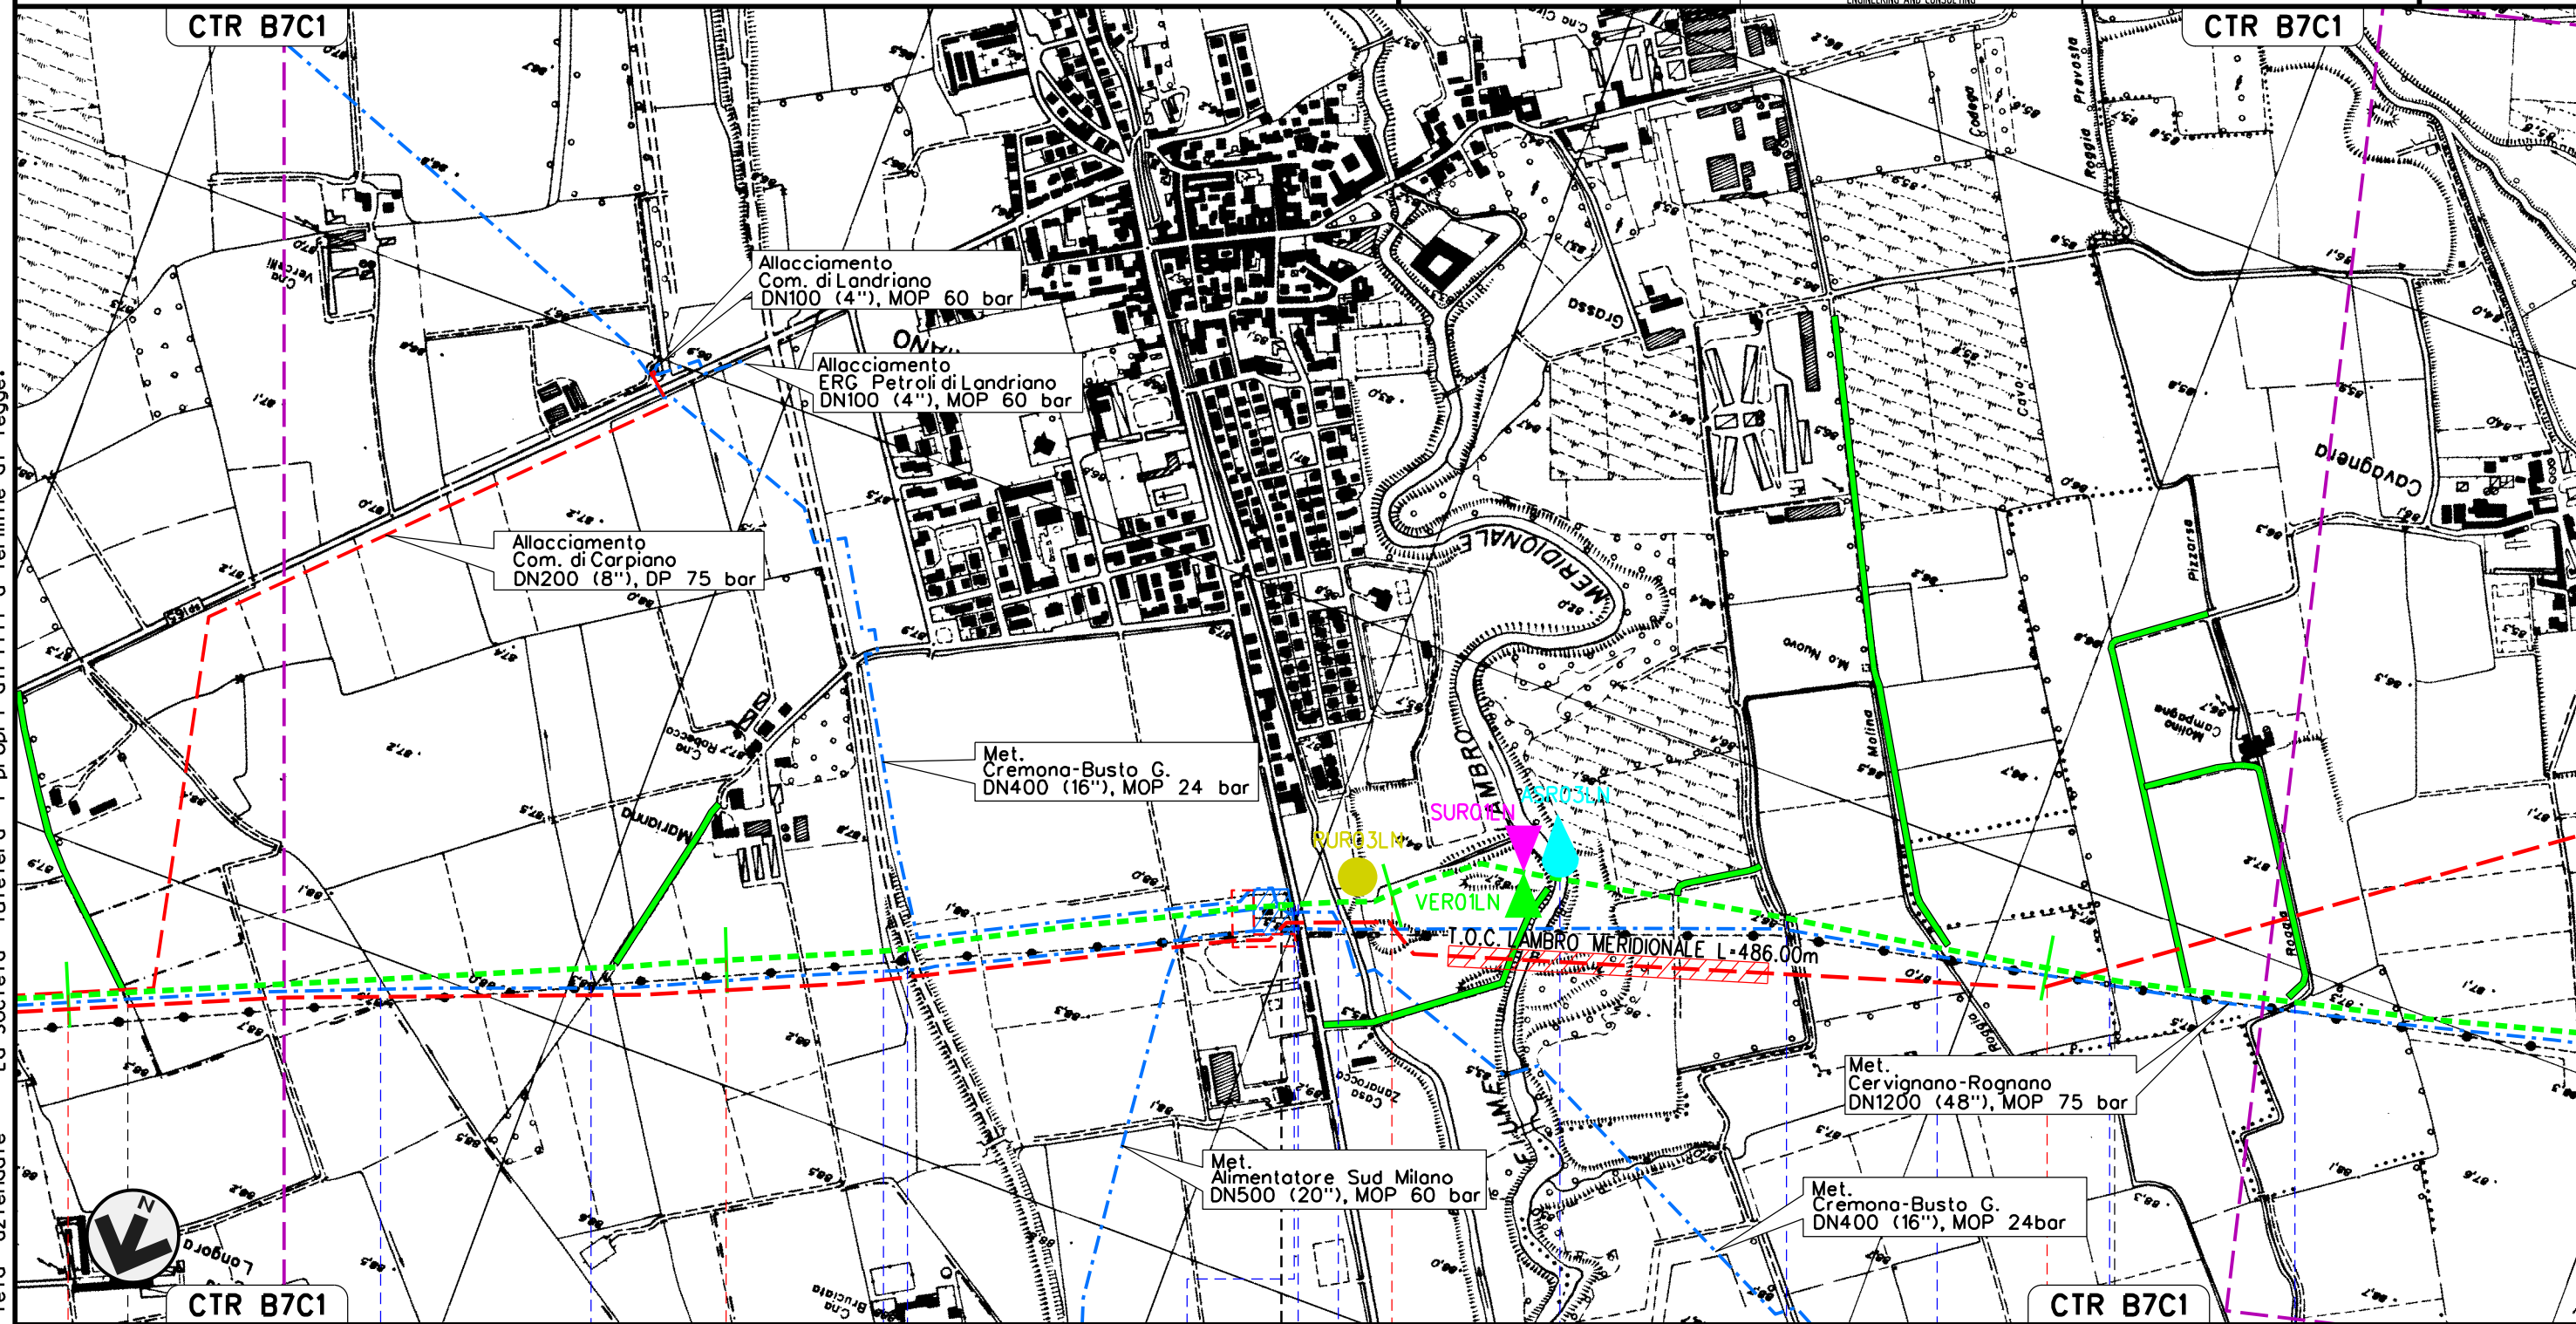

Il presente disegno e' di proprieta' aziendale - La Societa' tutelera' i propri diritti a termine di legge.

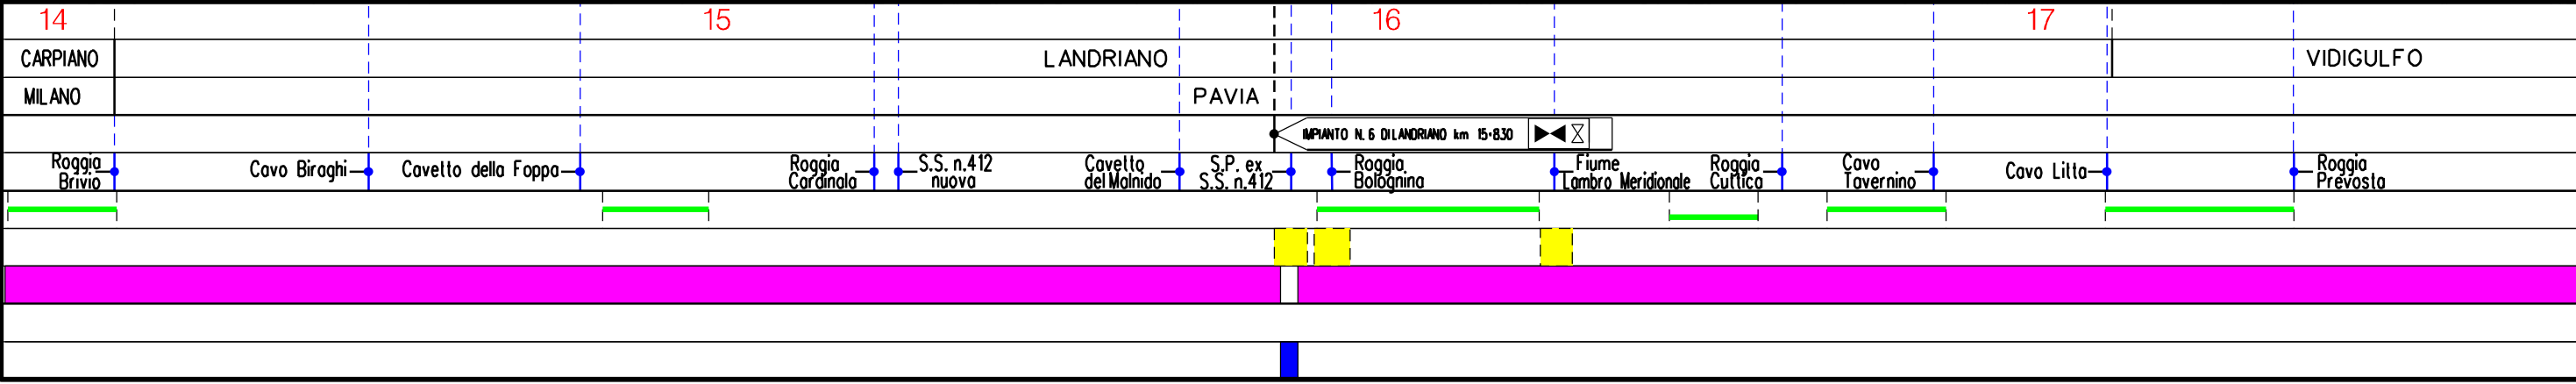


MET. SERGNANO-MORTARA
 TRATTO CERVIGNANO-MORTARA DN 750 (30"), MOP 70 bar


LOCALIZZAZIONE AREE TEST PER IL MONITORAGGIO

00	12-04-13	EMISSIONE	AGUZZI	SEBASTIANELLI	FRASSINELLI
INDICE	DATA	REVISIONI	ELABORATO	VERIFICATO	APPROVATO
			Dis. J01811-ENV-DW-300-0013		
			Comm. NR/11030		

Foglio
 7
 di 18
 Scala
 1:10000

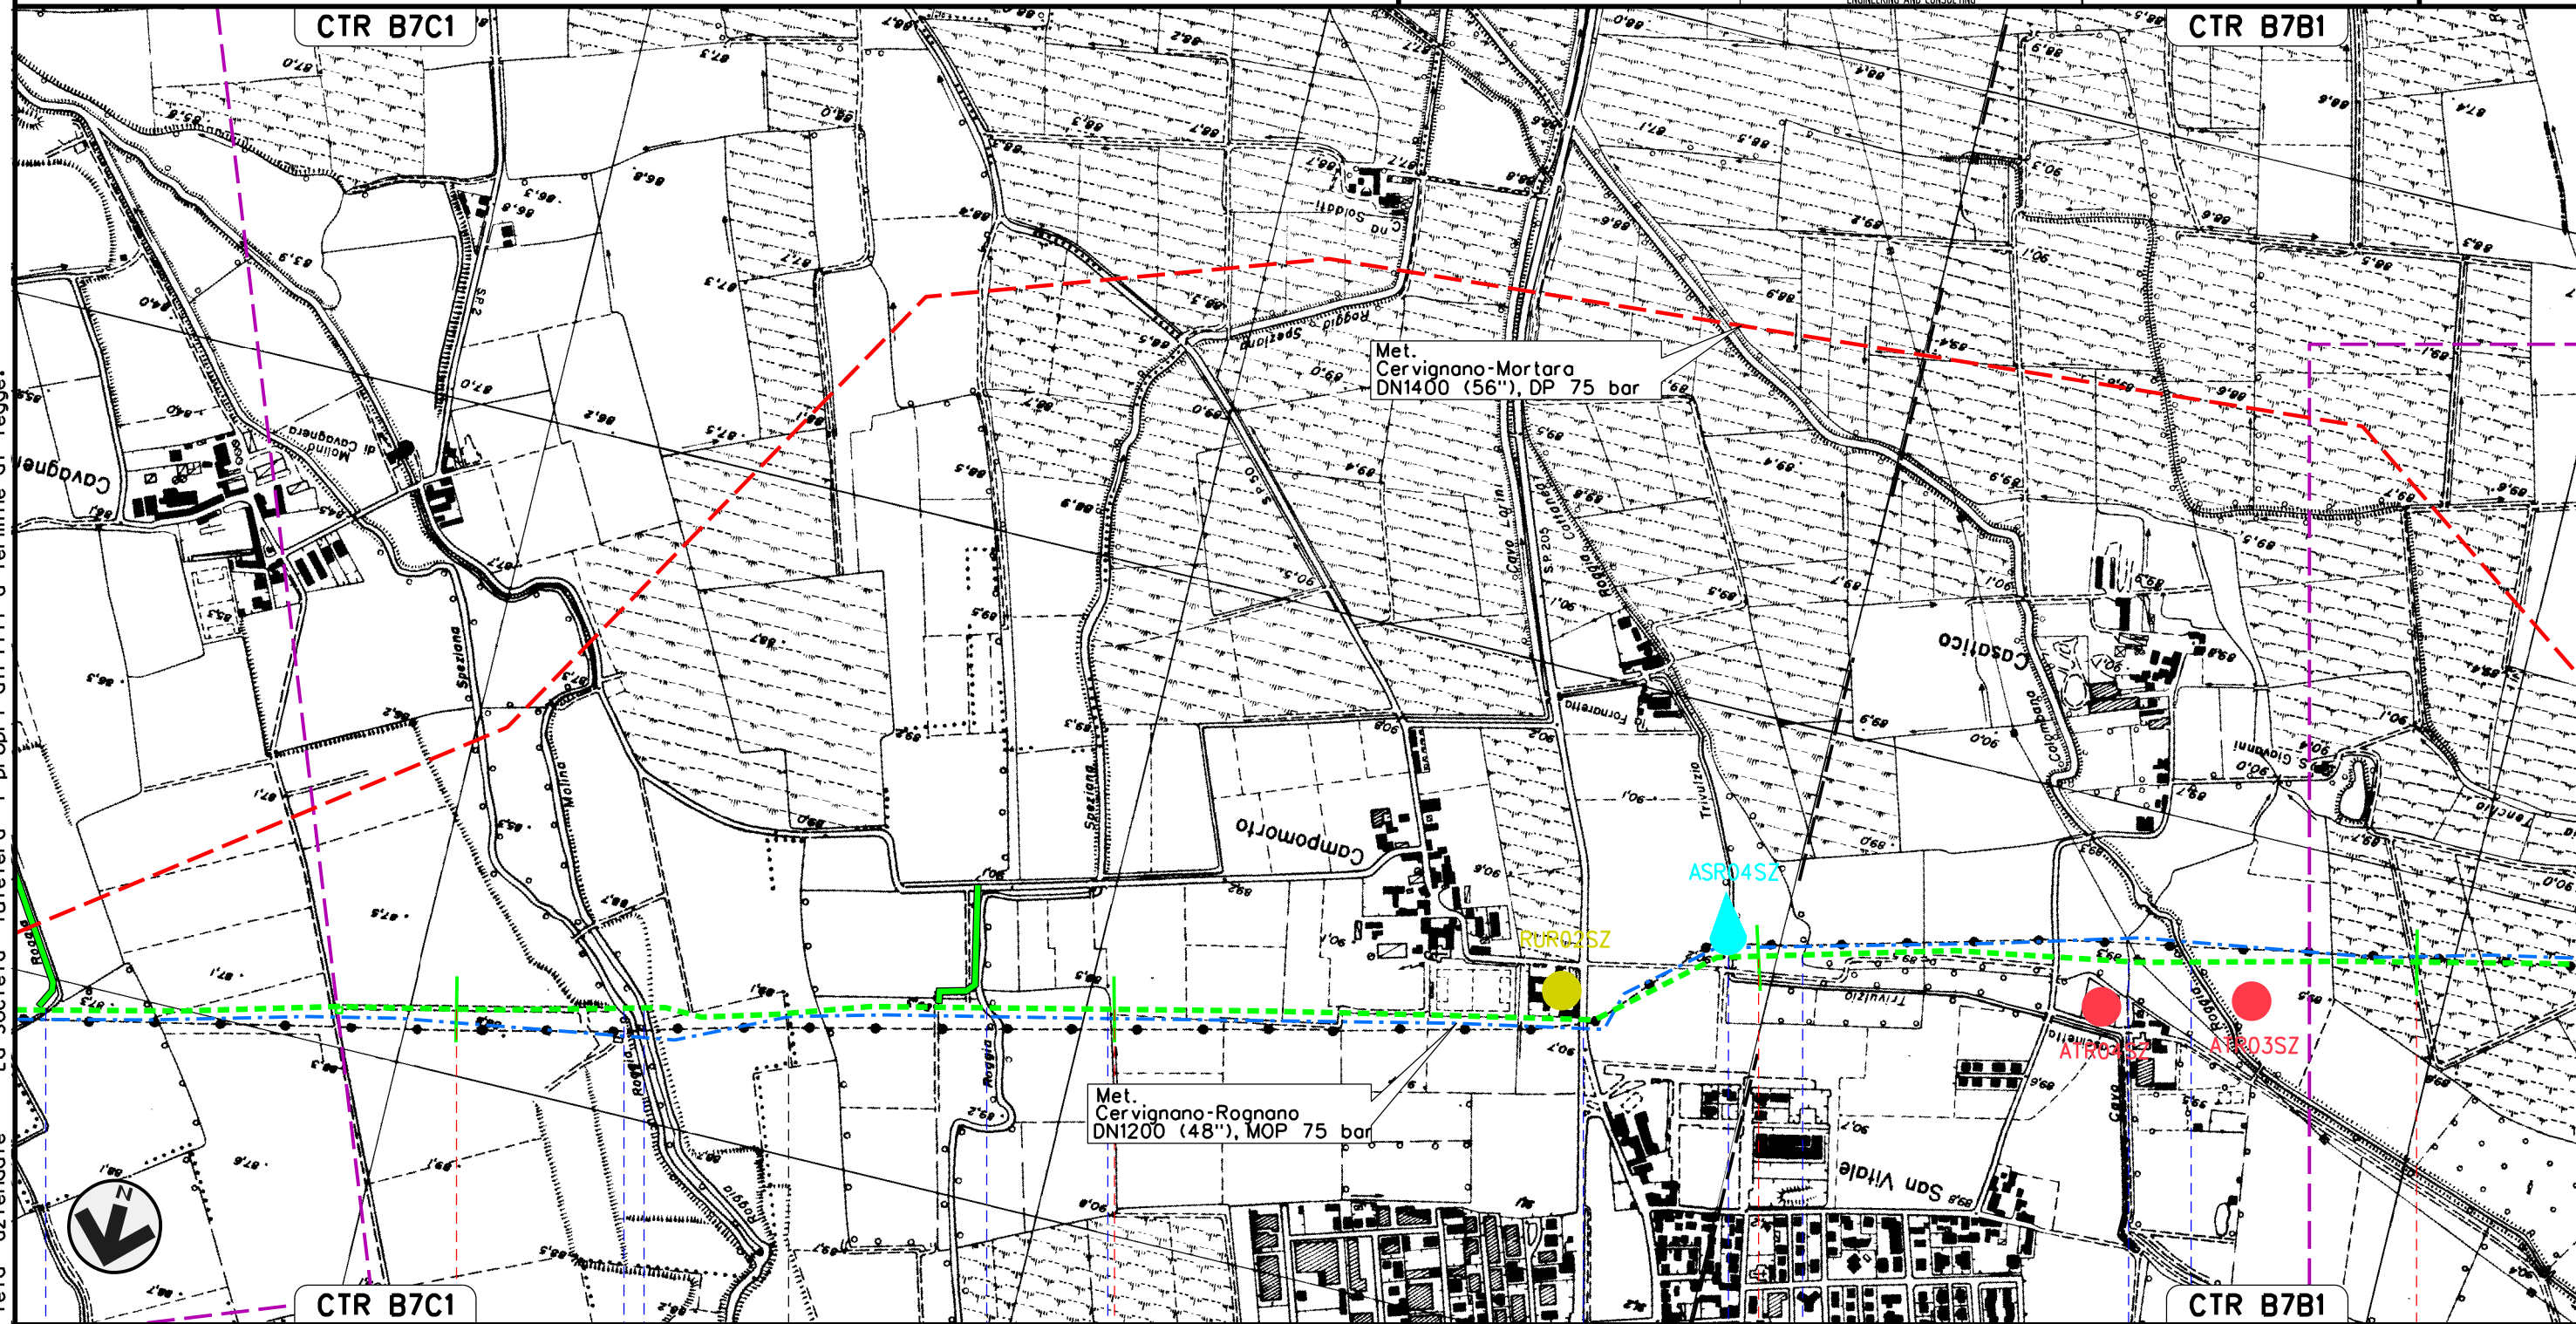

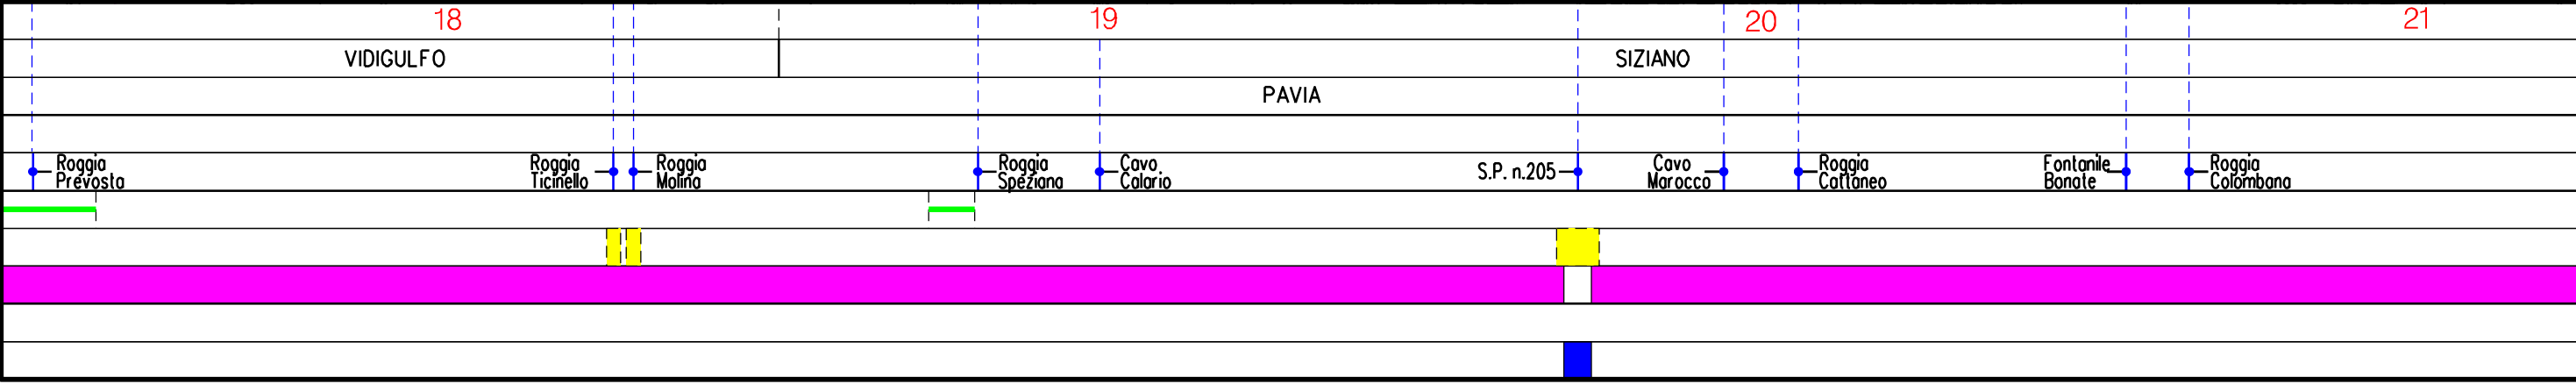

Il presente disegno e' di proprieta' aziendale - La Societa' tutelera' i propri diritti a termine di legge.




MET. SERGNANO-MORTARA
 TRATTO CERVIGNANO-MORTARA DN 750 (30"), MOP 70 bar


LOCALIZZAZIONE AREE TEST PER IL MONITORAGGIO

00	12-04-13	EMISSIONE	AGUZZI	SEBASTIANELLI	FRASSINELLI
INDICE	DATA	REVISIONI	ELABORATO	VERIFICATO	APPROVATO
					
			Dis. J01811-ENV-DW-300-0013		
			Comm. NR/11030		

Foglio
 8
 di 18
 Scala
 1:10000

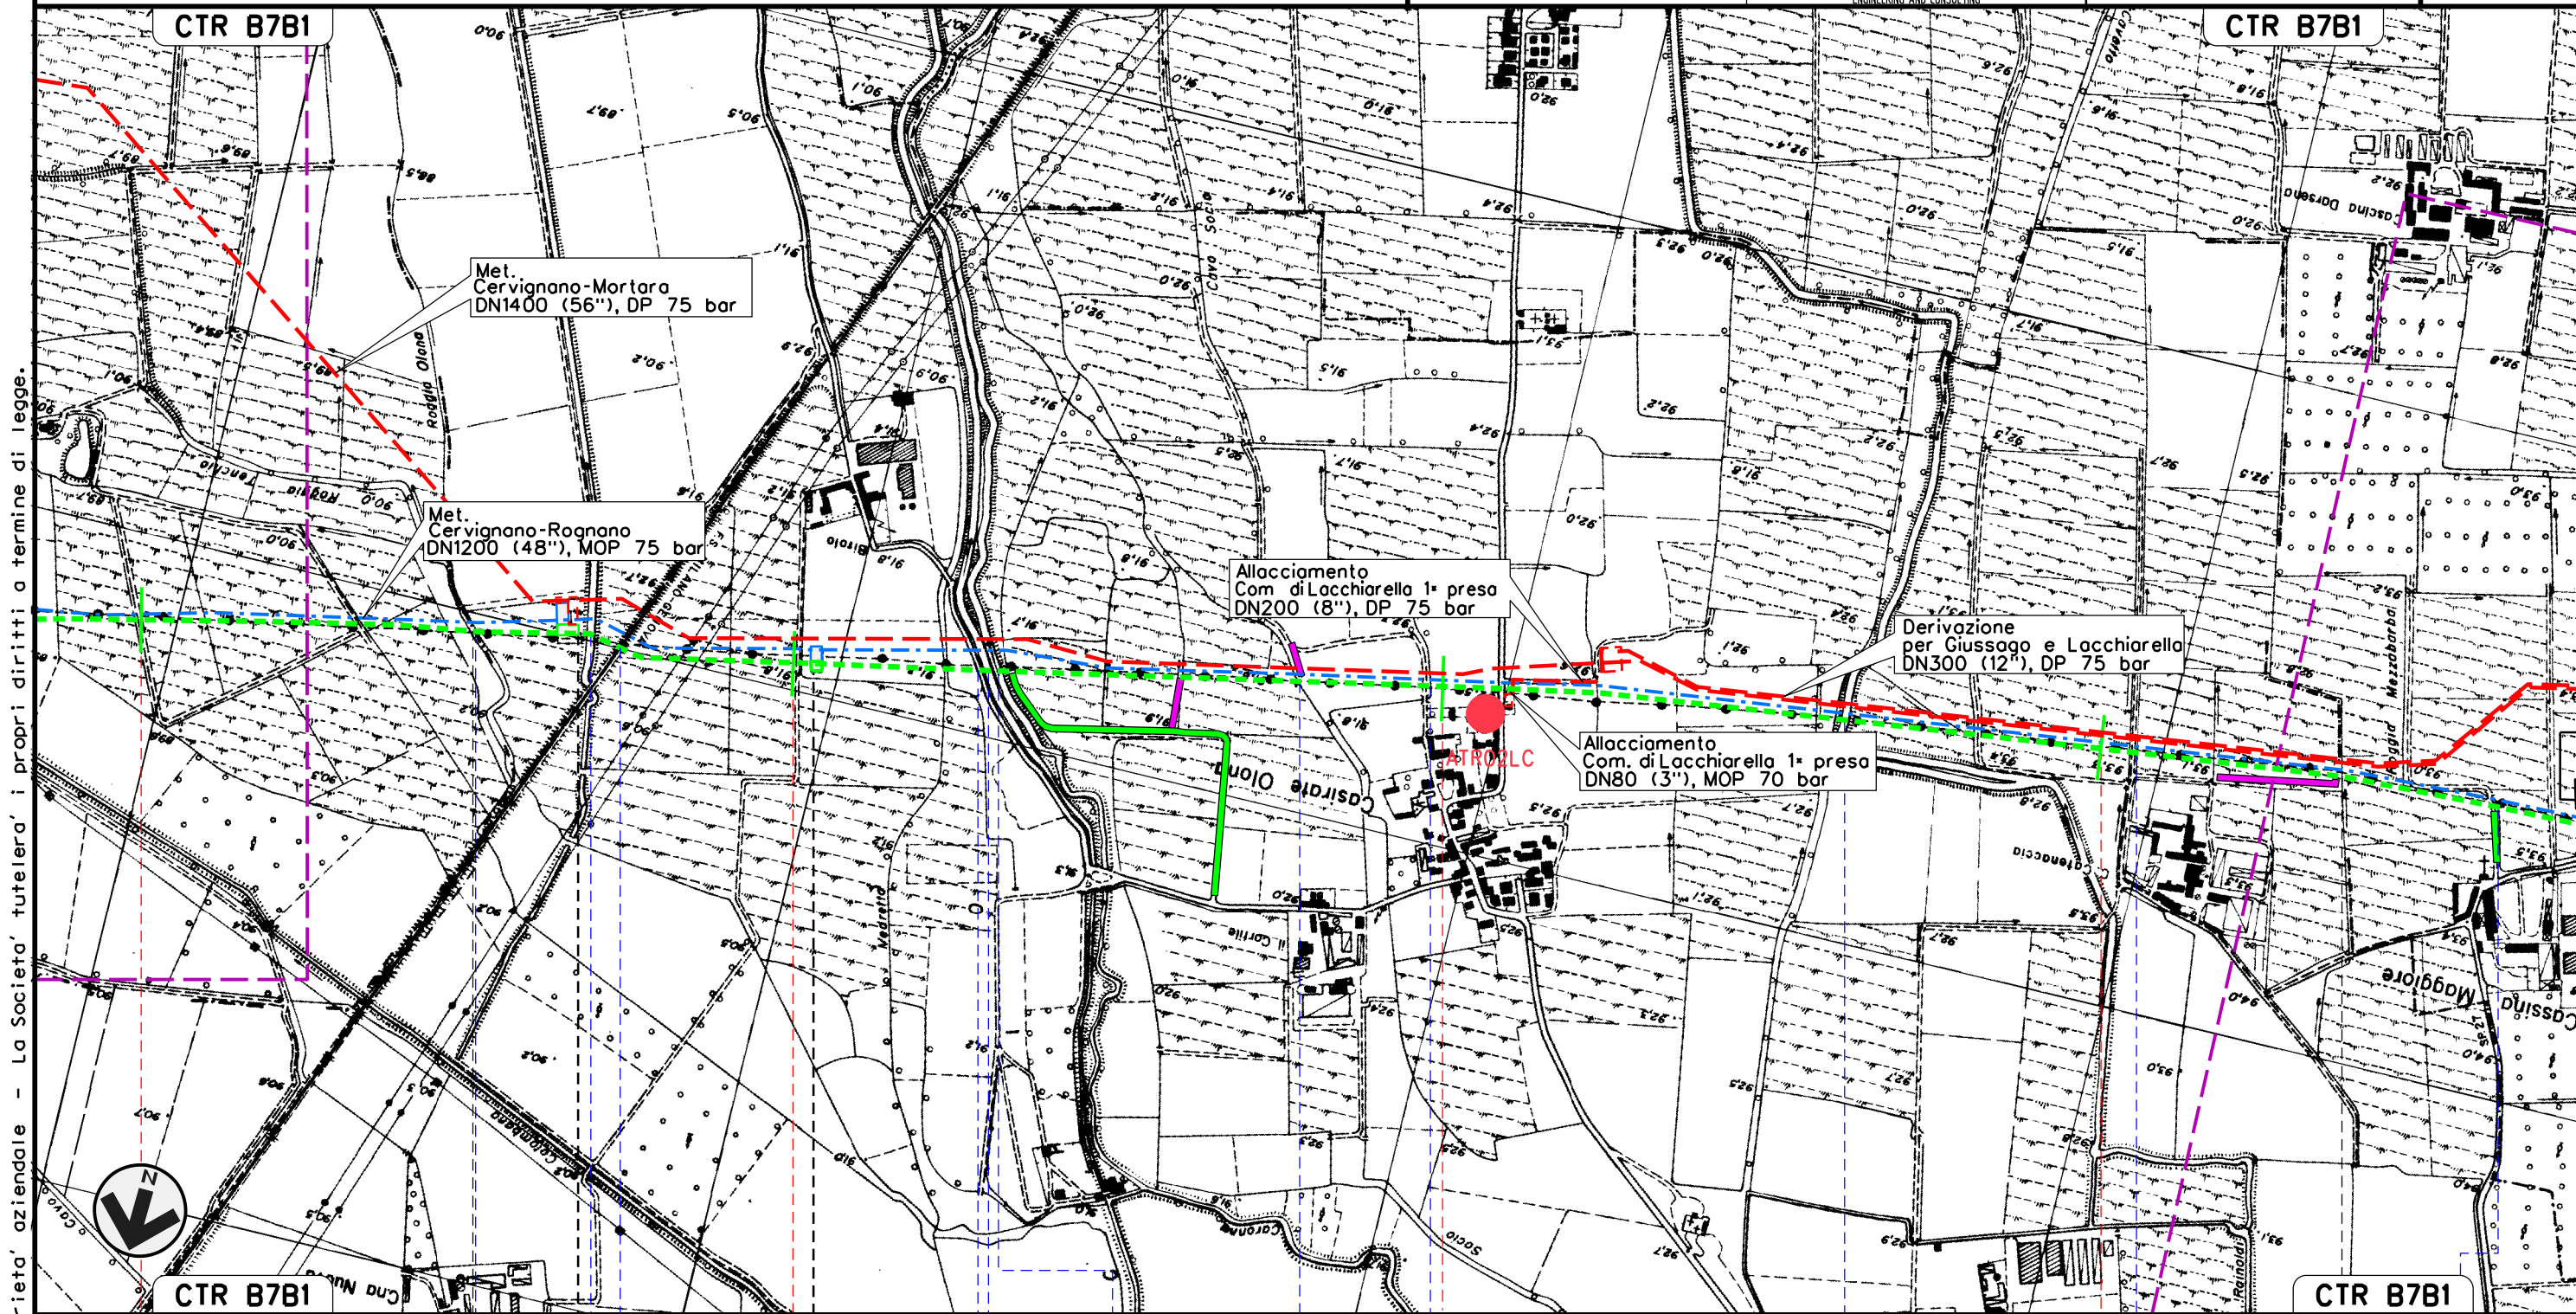

Il presente disegno e' di proprieta' aziendale - La Societa' tutelera' i propri diritti a termine di legge.

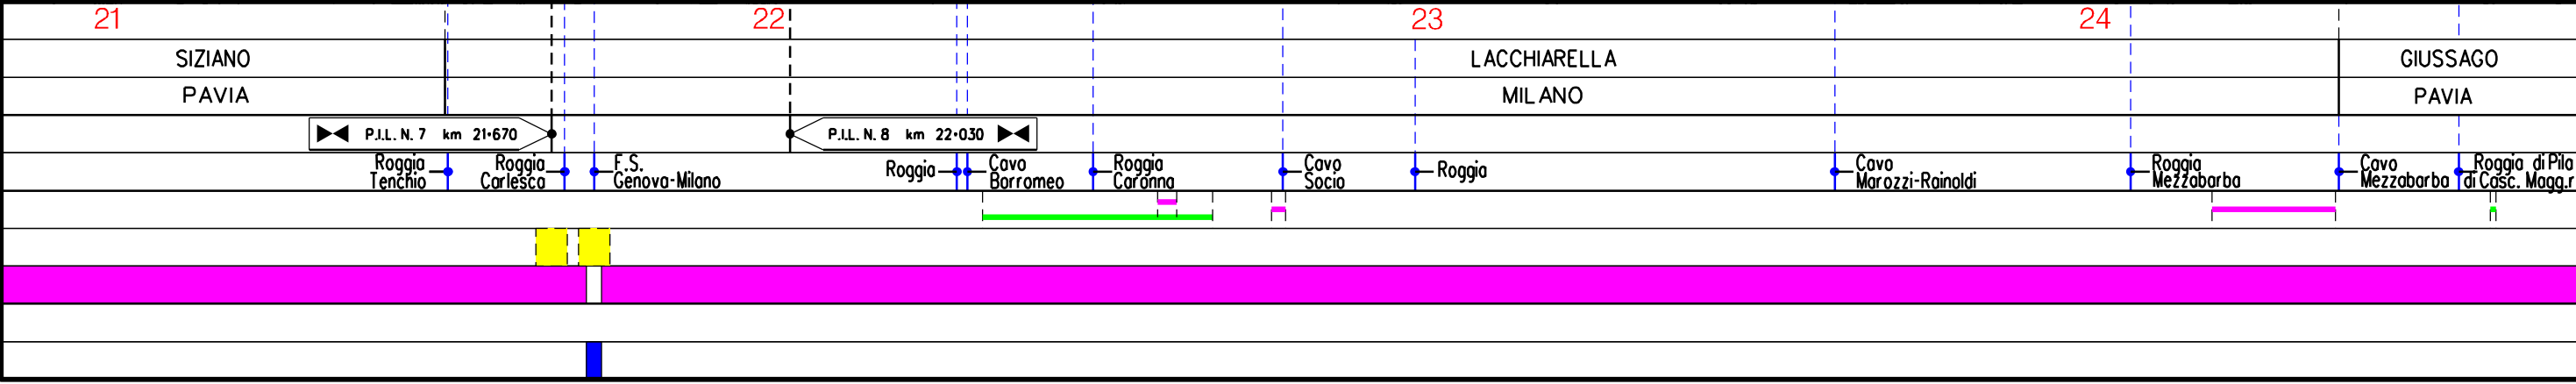

MET. SERGNANO-MORTARA
 TRATTO CERVIGNANO-MORTARA DN 750 (30"), MOP 70 bar


LOCALIZZAZIONE AREE TEST PER IL MONITORAGGIO

00	12-04-13	EMISSIONE	AGUZZI	SEBASTIANELLI	FRASSINELLI
INDICE	DATA	REVISIONI	ELABORATO	VERIFICATO	APPROVATO
			Dis. J01811-ENV-DW-300-0013		
			Comm. NR/11030		

Foglio
9
 di 18
 Scala
 1:10000



Il presente disegno e' di proprieta' aziendale - La Societa' tutelera' i propri diritti a termine di legge.

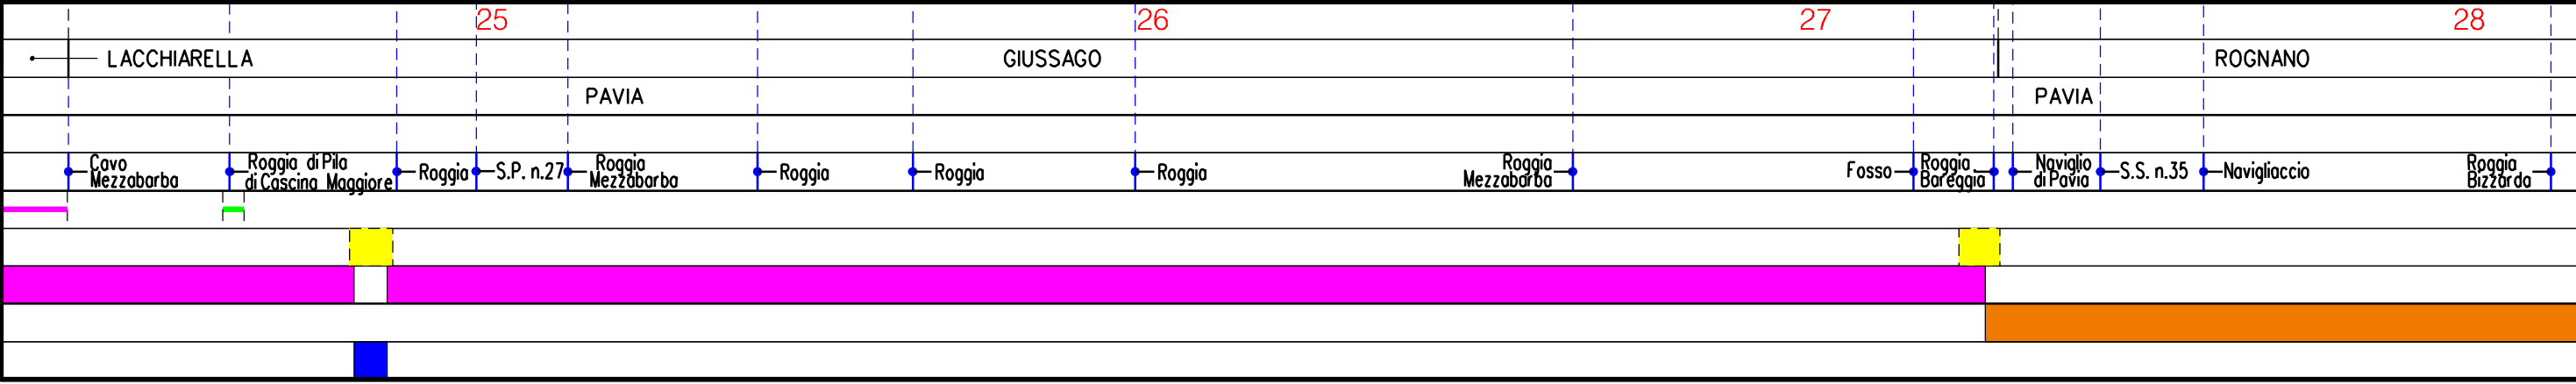


MET. SERGNANO-MORTARA
 TRATTO CERVIGNANO-MORTARA DN 750 (30"), MOP 70 bar

LOCALIZZAZIONE AREE TEST PER IL MONITORAGGIO

00	12-04-13	EMISSIONE	AGUZZI	SEBASTIANELLI	FRASSINELLI
INDICE	DATA	REVISIONI	ELABORATO	VERIFICATO	APPROVATO
			Dis. J01811-ENV-DW-300-0013		
			Comm. NR/11030		

Foglio
 10
 di 18
 Scala
 1:10000

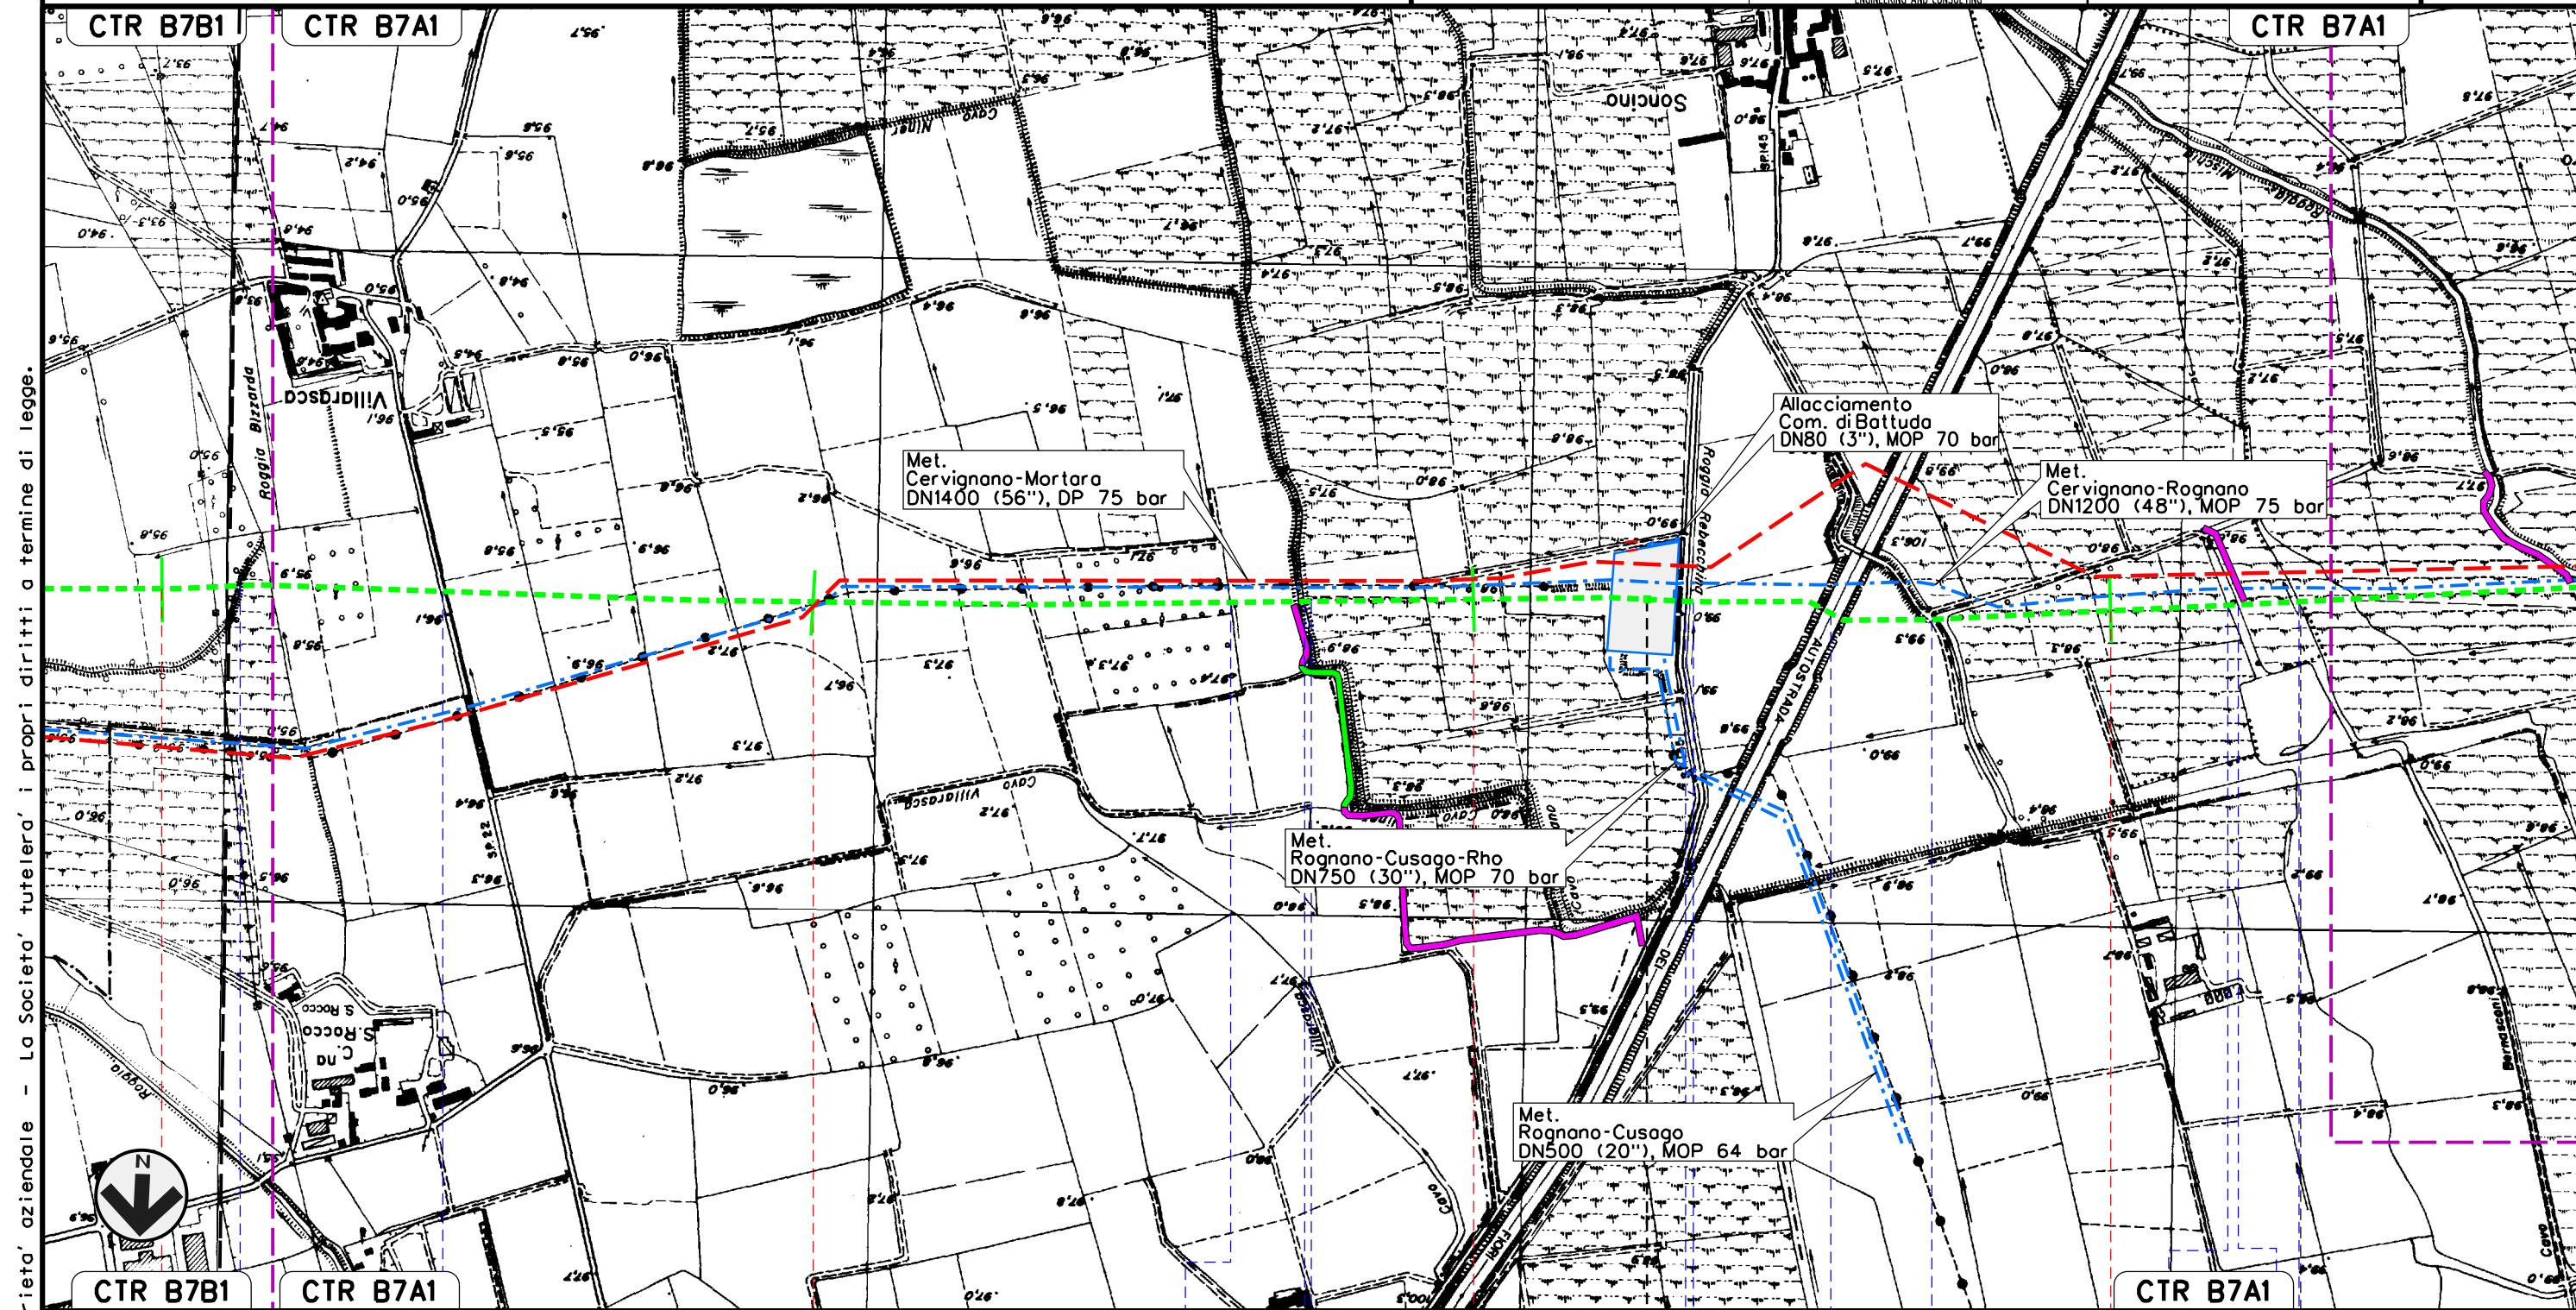

Il presente disegno e' di proprieta' aziendale - La Societa' tutelera' i propri diritti a termine di legge.

CTR B7B1 28 CTR B7A1 29 30 31 CTR B7A1 TROVO

ROGNANO PAVIA
 Roggio Bizzardo S.P. n.22 Roggio Cavo Kewenkuller Cavo Carimali S.P. n.145 Roggio Rebecchino A 7 Cavetto Soncino Cavo Cerro Cavo Beretta Roggio Giovenzana


IMPIANTO N. 9 di Rognano km 30-265

MET. SERGNANO-MORTARA
 TRATTO CERVIGNANO-MORTARA DN 750 (30"), MOP 70 bar

LOCALIZZAZIONE AREE TEST PER IL MONITORAGGIO

00	12-04-13	EMISSIONE	AGUZZI	SEBASTIANELLI	FRASSINELLI
INDICE	DATA	REVISIONI	ELABORATO	VERIFICATO	APPROVATO
			Dis. J01811-ENV-DW-300-0013		
			Comm. NR/11030		

Foglio
 11
 di 18
 Scala
 1:10000

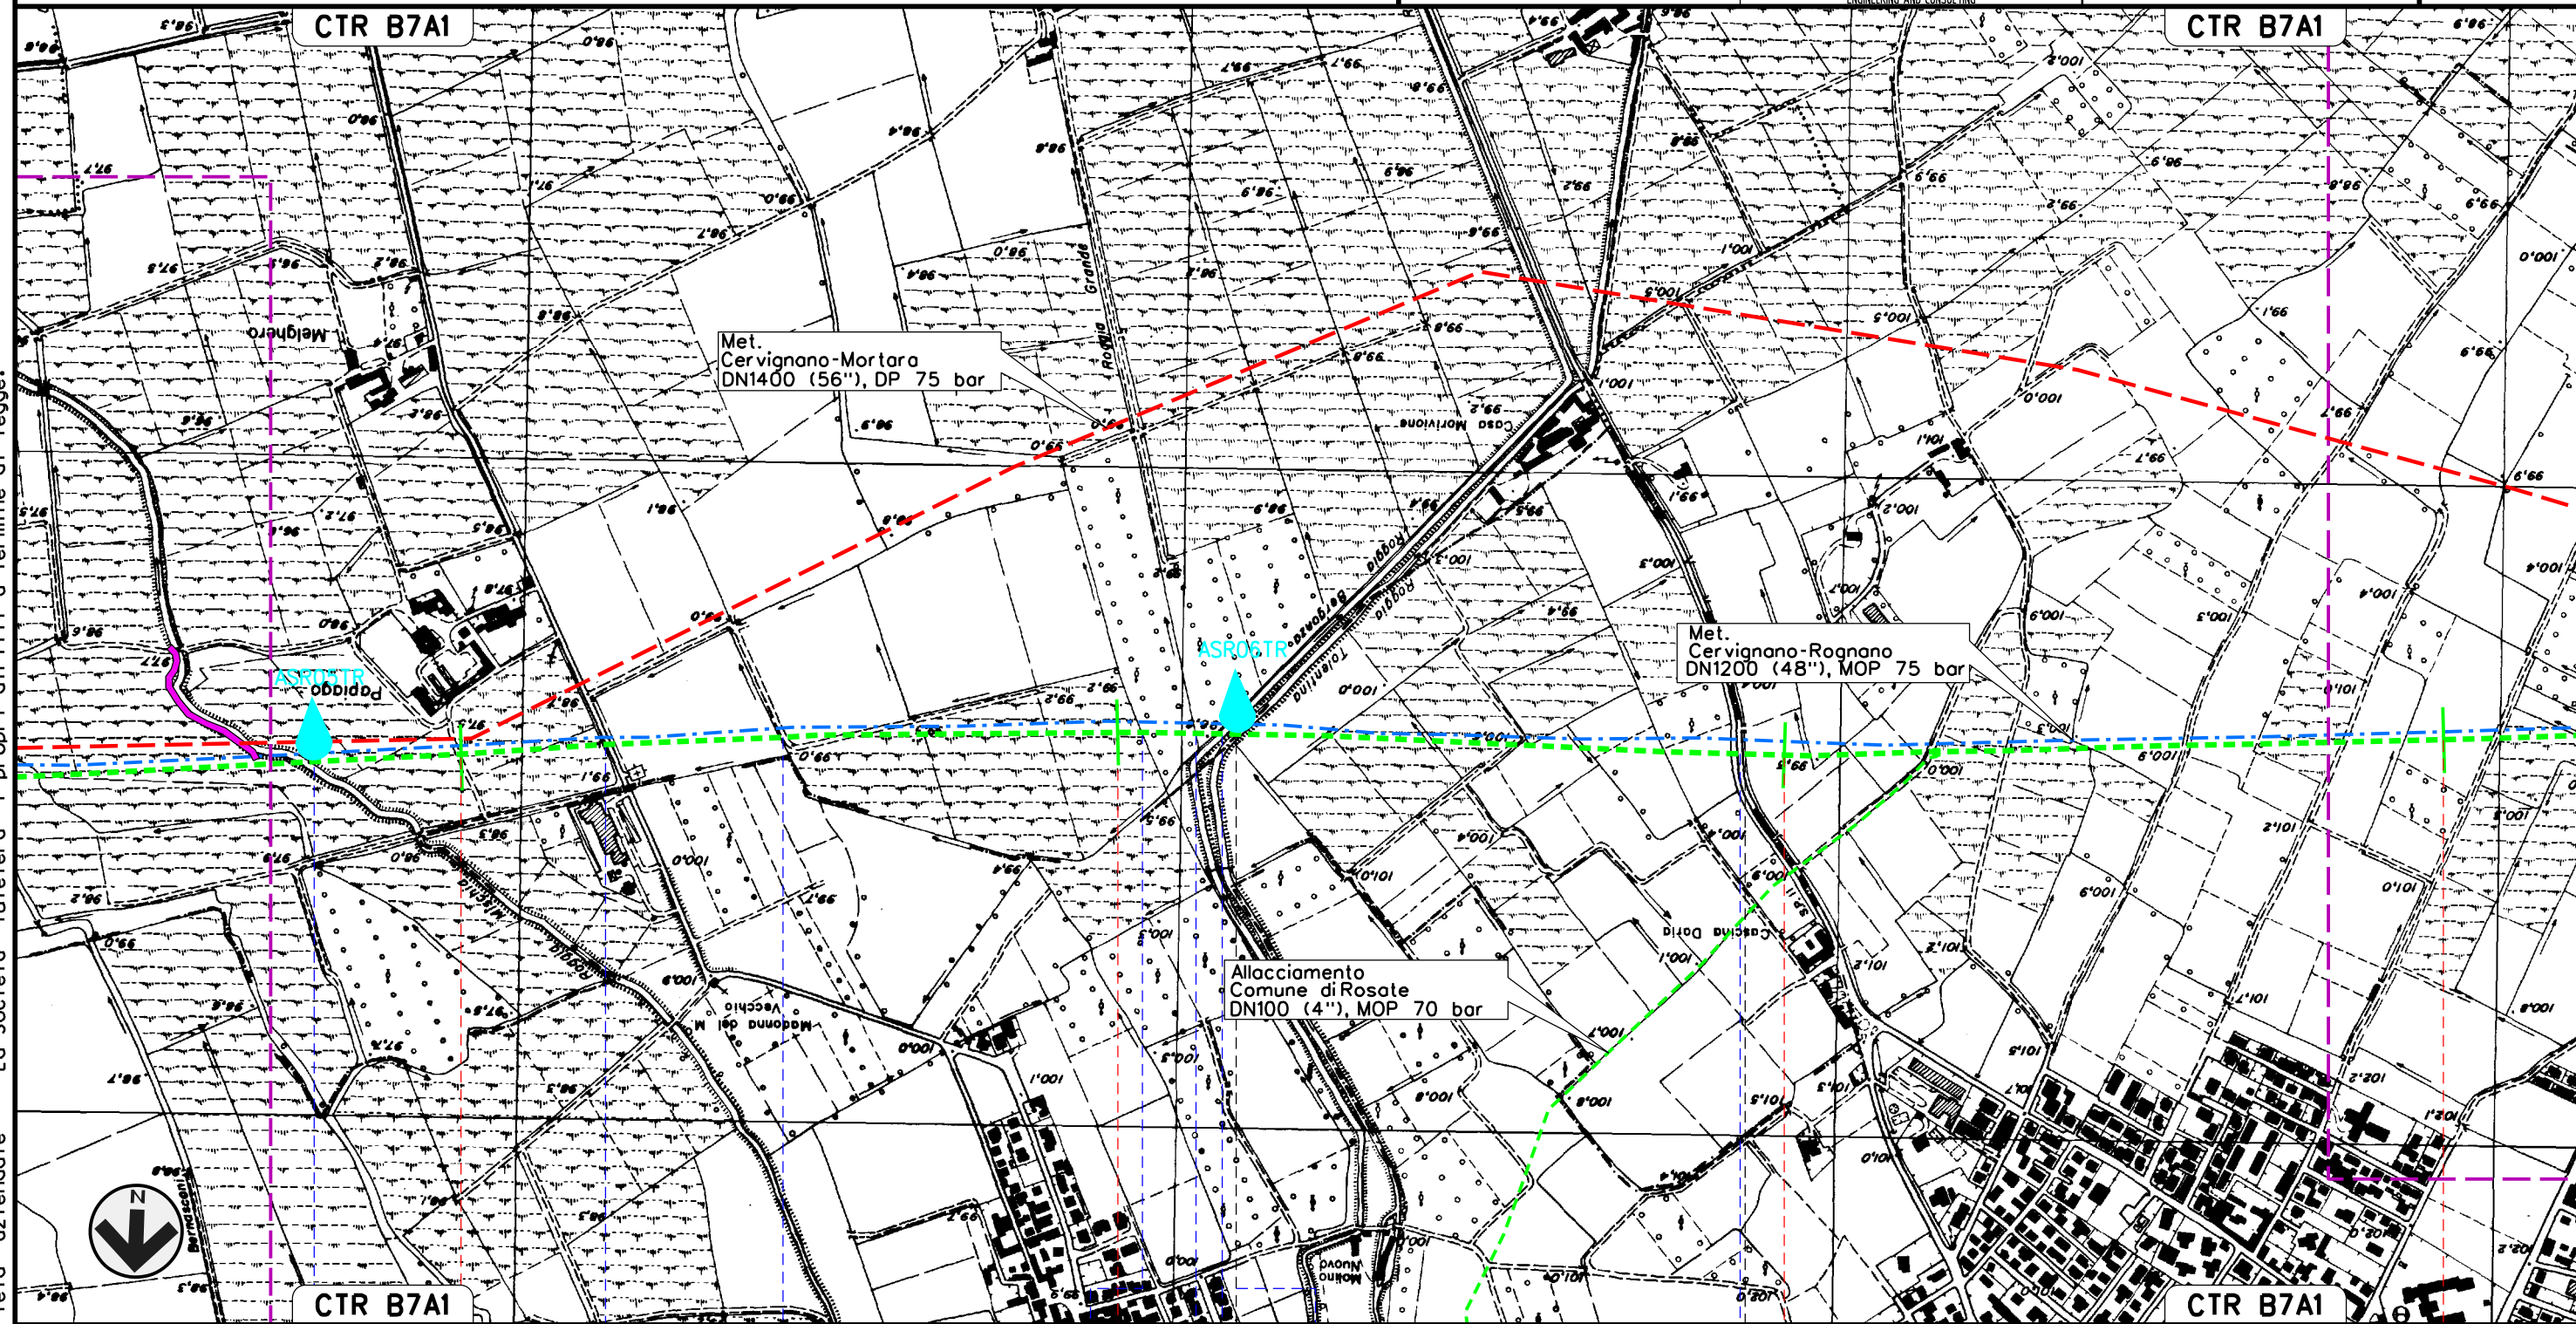


32	33	34	35
TROVO PAVIA		VERNATE MILANO	CASORATE PRIMO PAVIA
Roggia Mischia	Cavo Torradello	Roggia	Cavo Beccheria
	Roggia Grande	Roggia Bergonza	Roggia Tolentina
		S.P. n.11	Colo Casorate

Il presente disegno e' di proprieta' aziendale - La Societa' tutelera' i propri diritti a termine di legge.

MET. SERGNANO-MORTARA
 TRATTO CERVIGNANO-MORTARA DN 750 (30"), MOP 70 bar

LOCALIZZAZIONE AREE TEST PER IL MONITORAGGIO

00	12-04-13	EMISSIONE	AGUZZI	SEBASTIANELLI	FRASSINELLI	Foglio
INDICE	DATA	REVISIONI	ELABORATO	VERIFICATO	APPROVATO	12
			Dis. J01811-ENV-DW-300-0013			di 18
			Comm. NR/11030			Scala 1:10000

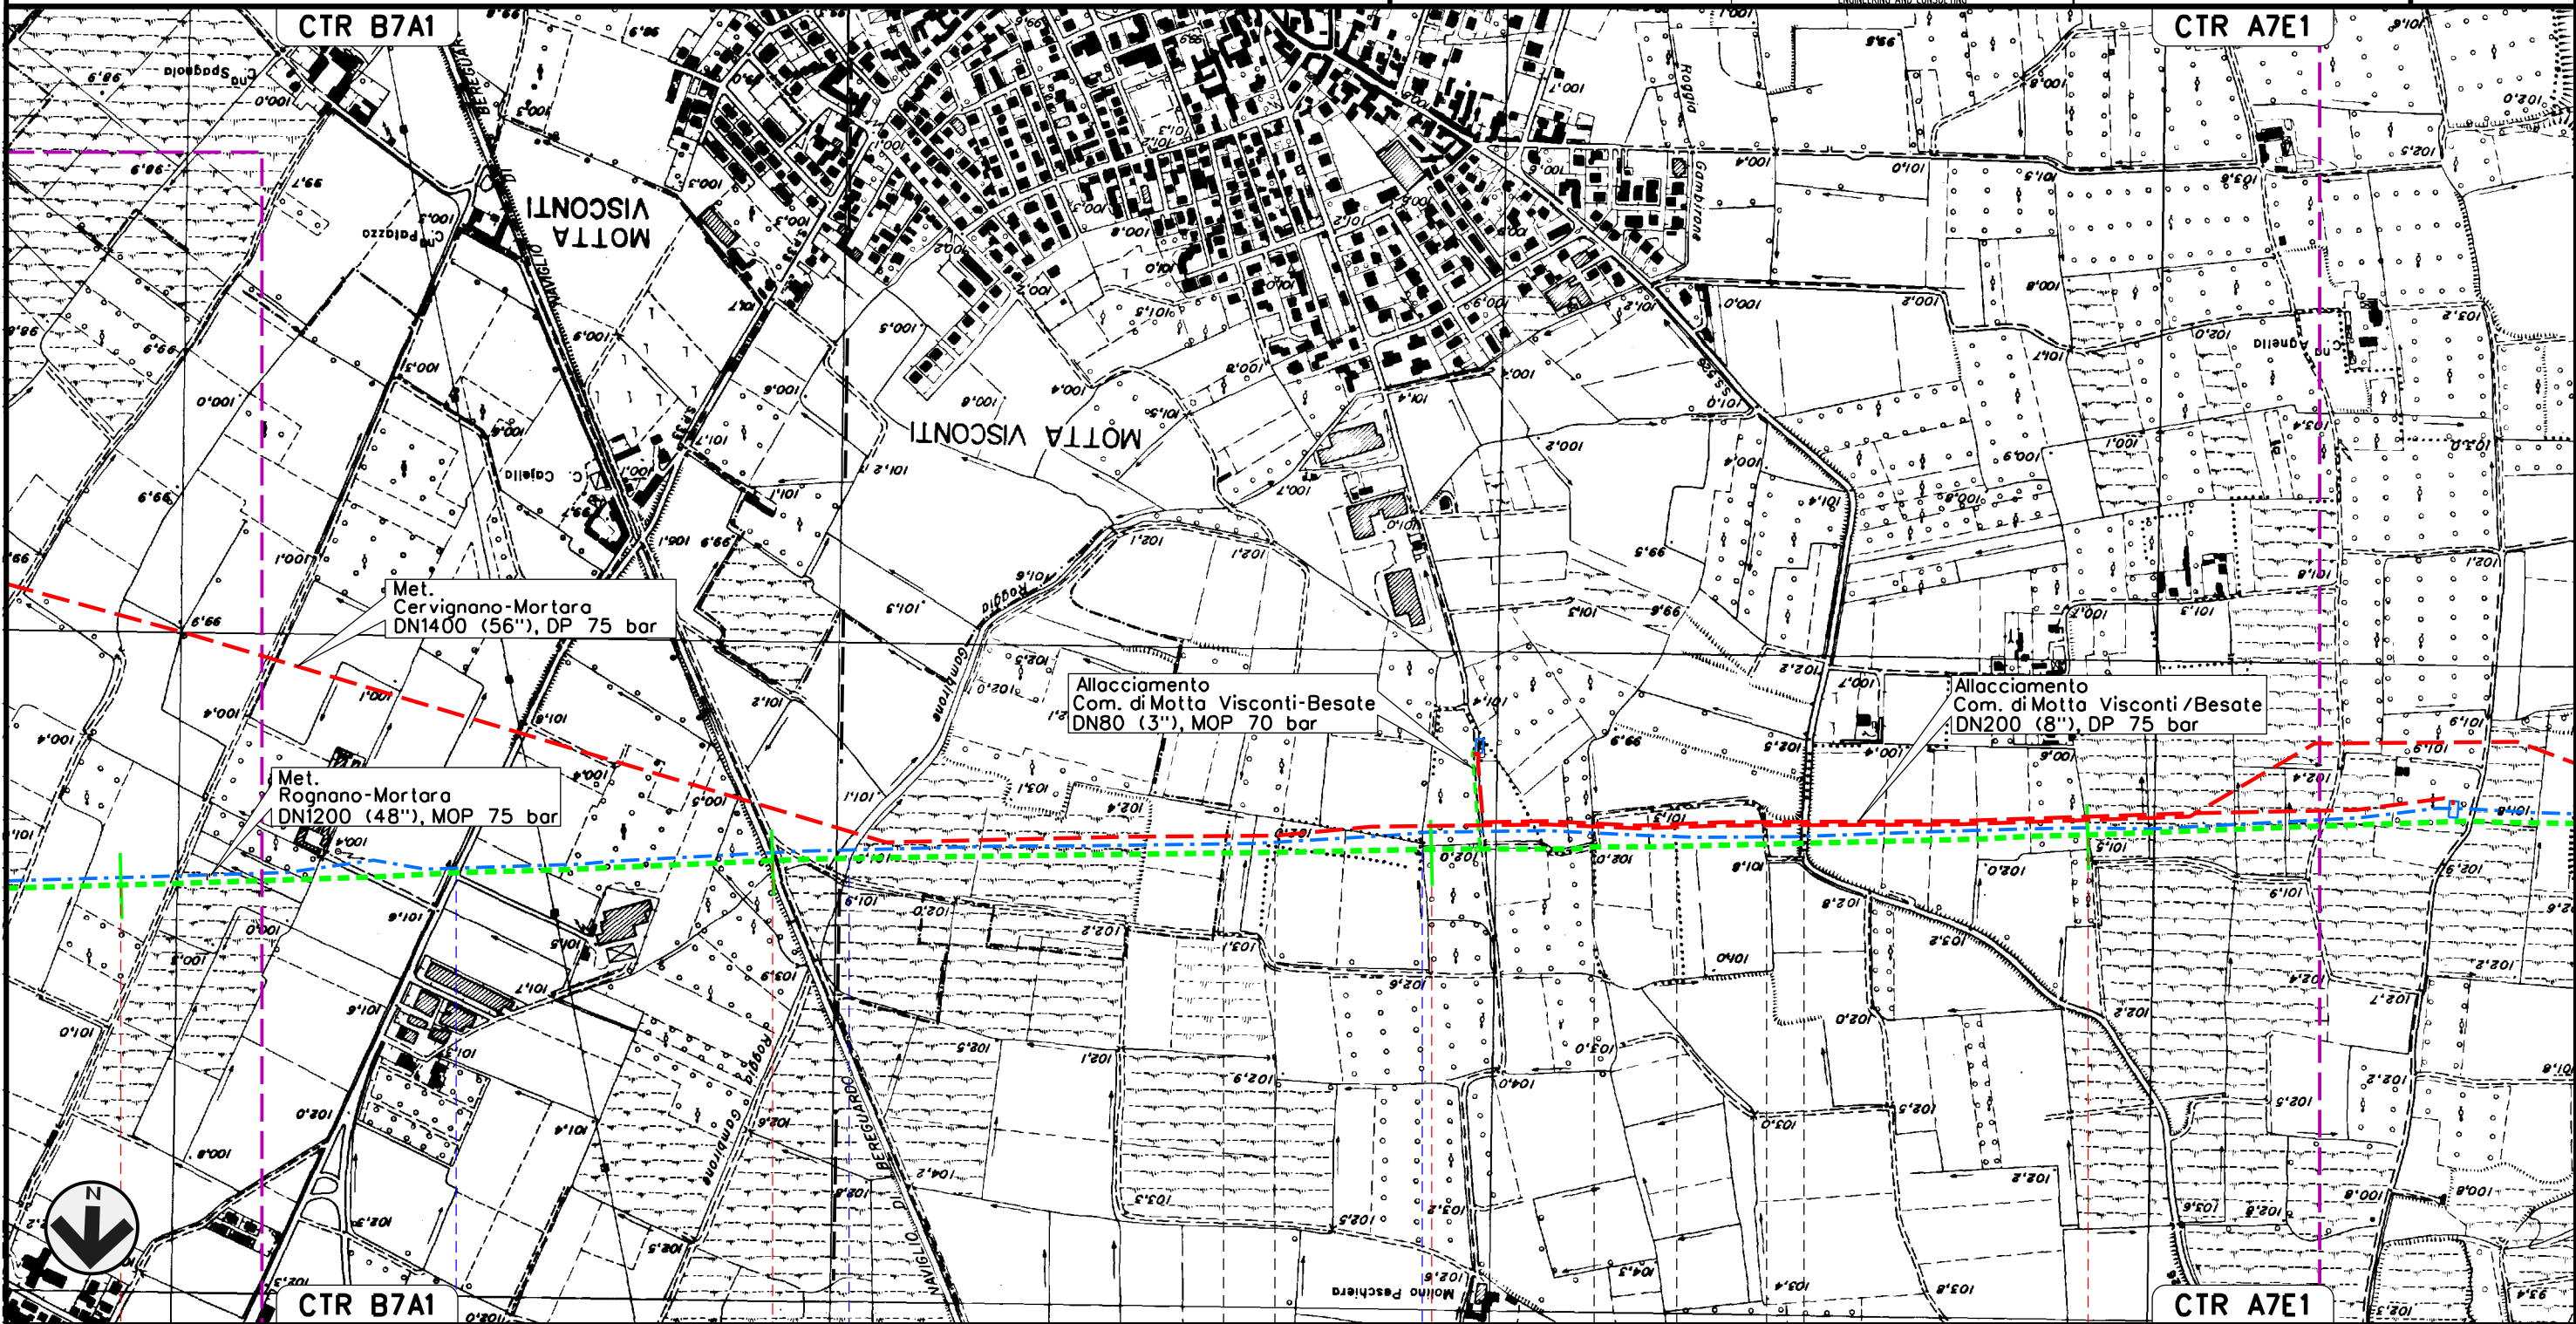



Il presente disegno e' di proprieta' aziendale - La Societa' tutelera' i propri diritti a termine di legge.



35	36	37	38
CASORATE PRIMO PAVIA	MOTTA VISCONTI	BESATE	BESATE
	MOTTA VISCONTI	MILANO	
S.P. n.190	Naviglio Bereguardo	Cavo Gambirone	Roggia Maino
			S.S. n.526

MET. SERGNANO-MORTARA
 TRATTO CERVIGNANO-MORTARA DN 750 (30"), MOP 70 bar

LOCALIZZAZIONE AREE TEST PER IL MONITORAGGIO

00	12-04-13	EMISSIONE	AGUZZI	SEBASTIANELLI	FRASSINELLI
INDICE	DATA	REVISIONI	ELABORATO	VERIFICATO	APPROVATO
					
			Dis. J01811-ENV-DW-300-0013		
			Comm. NR/11030		

Foglio
13
 di 18
 Scala
1:10000

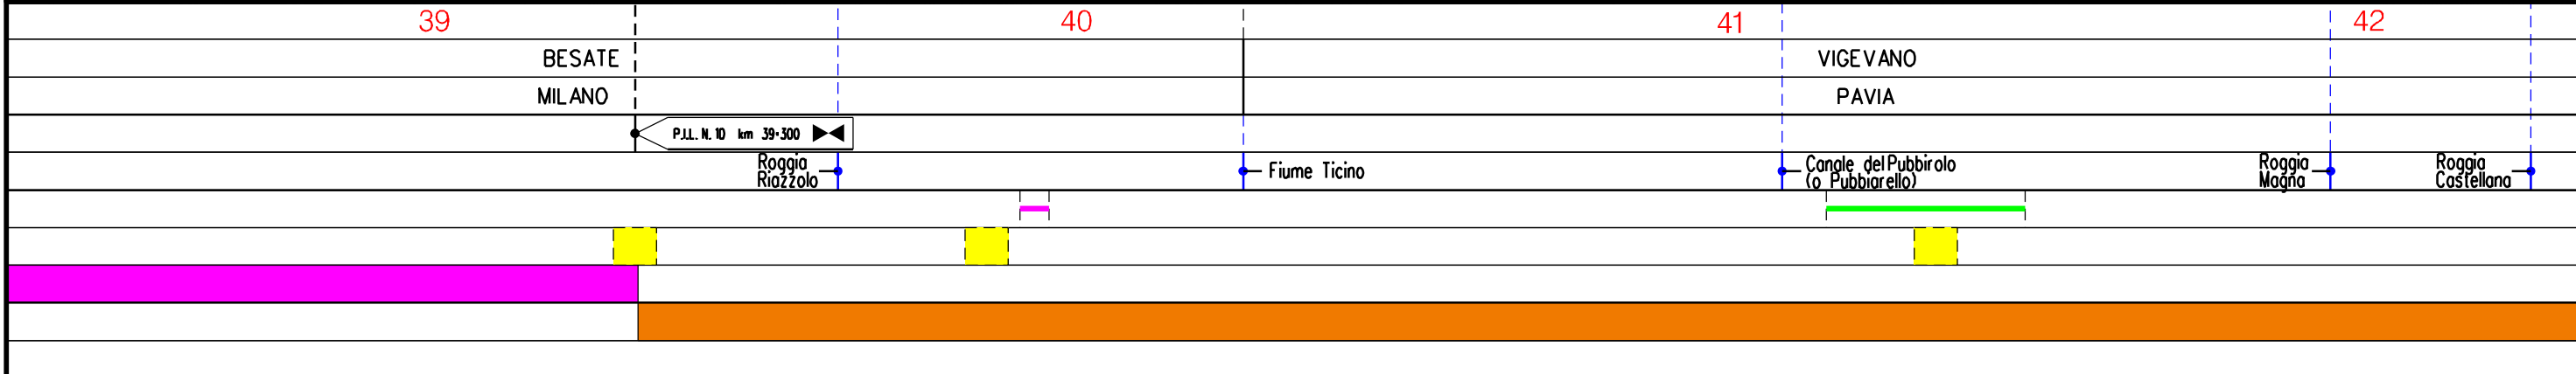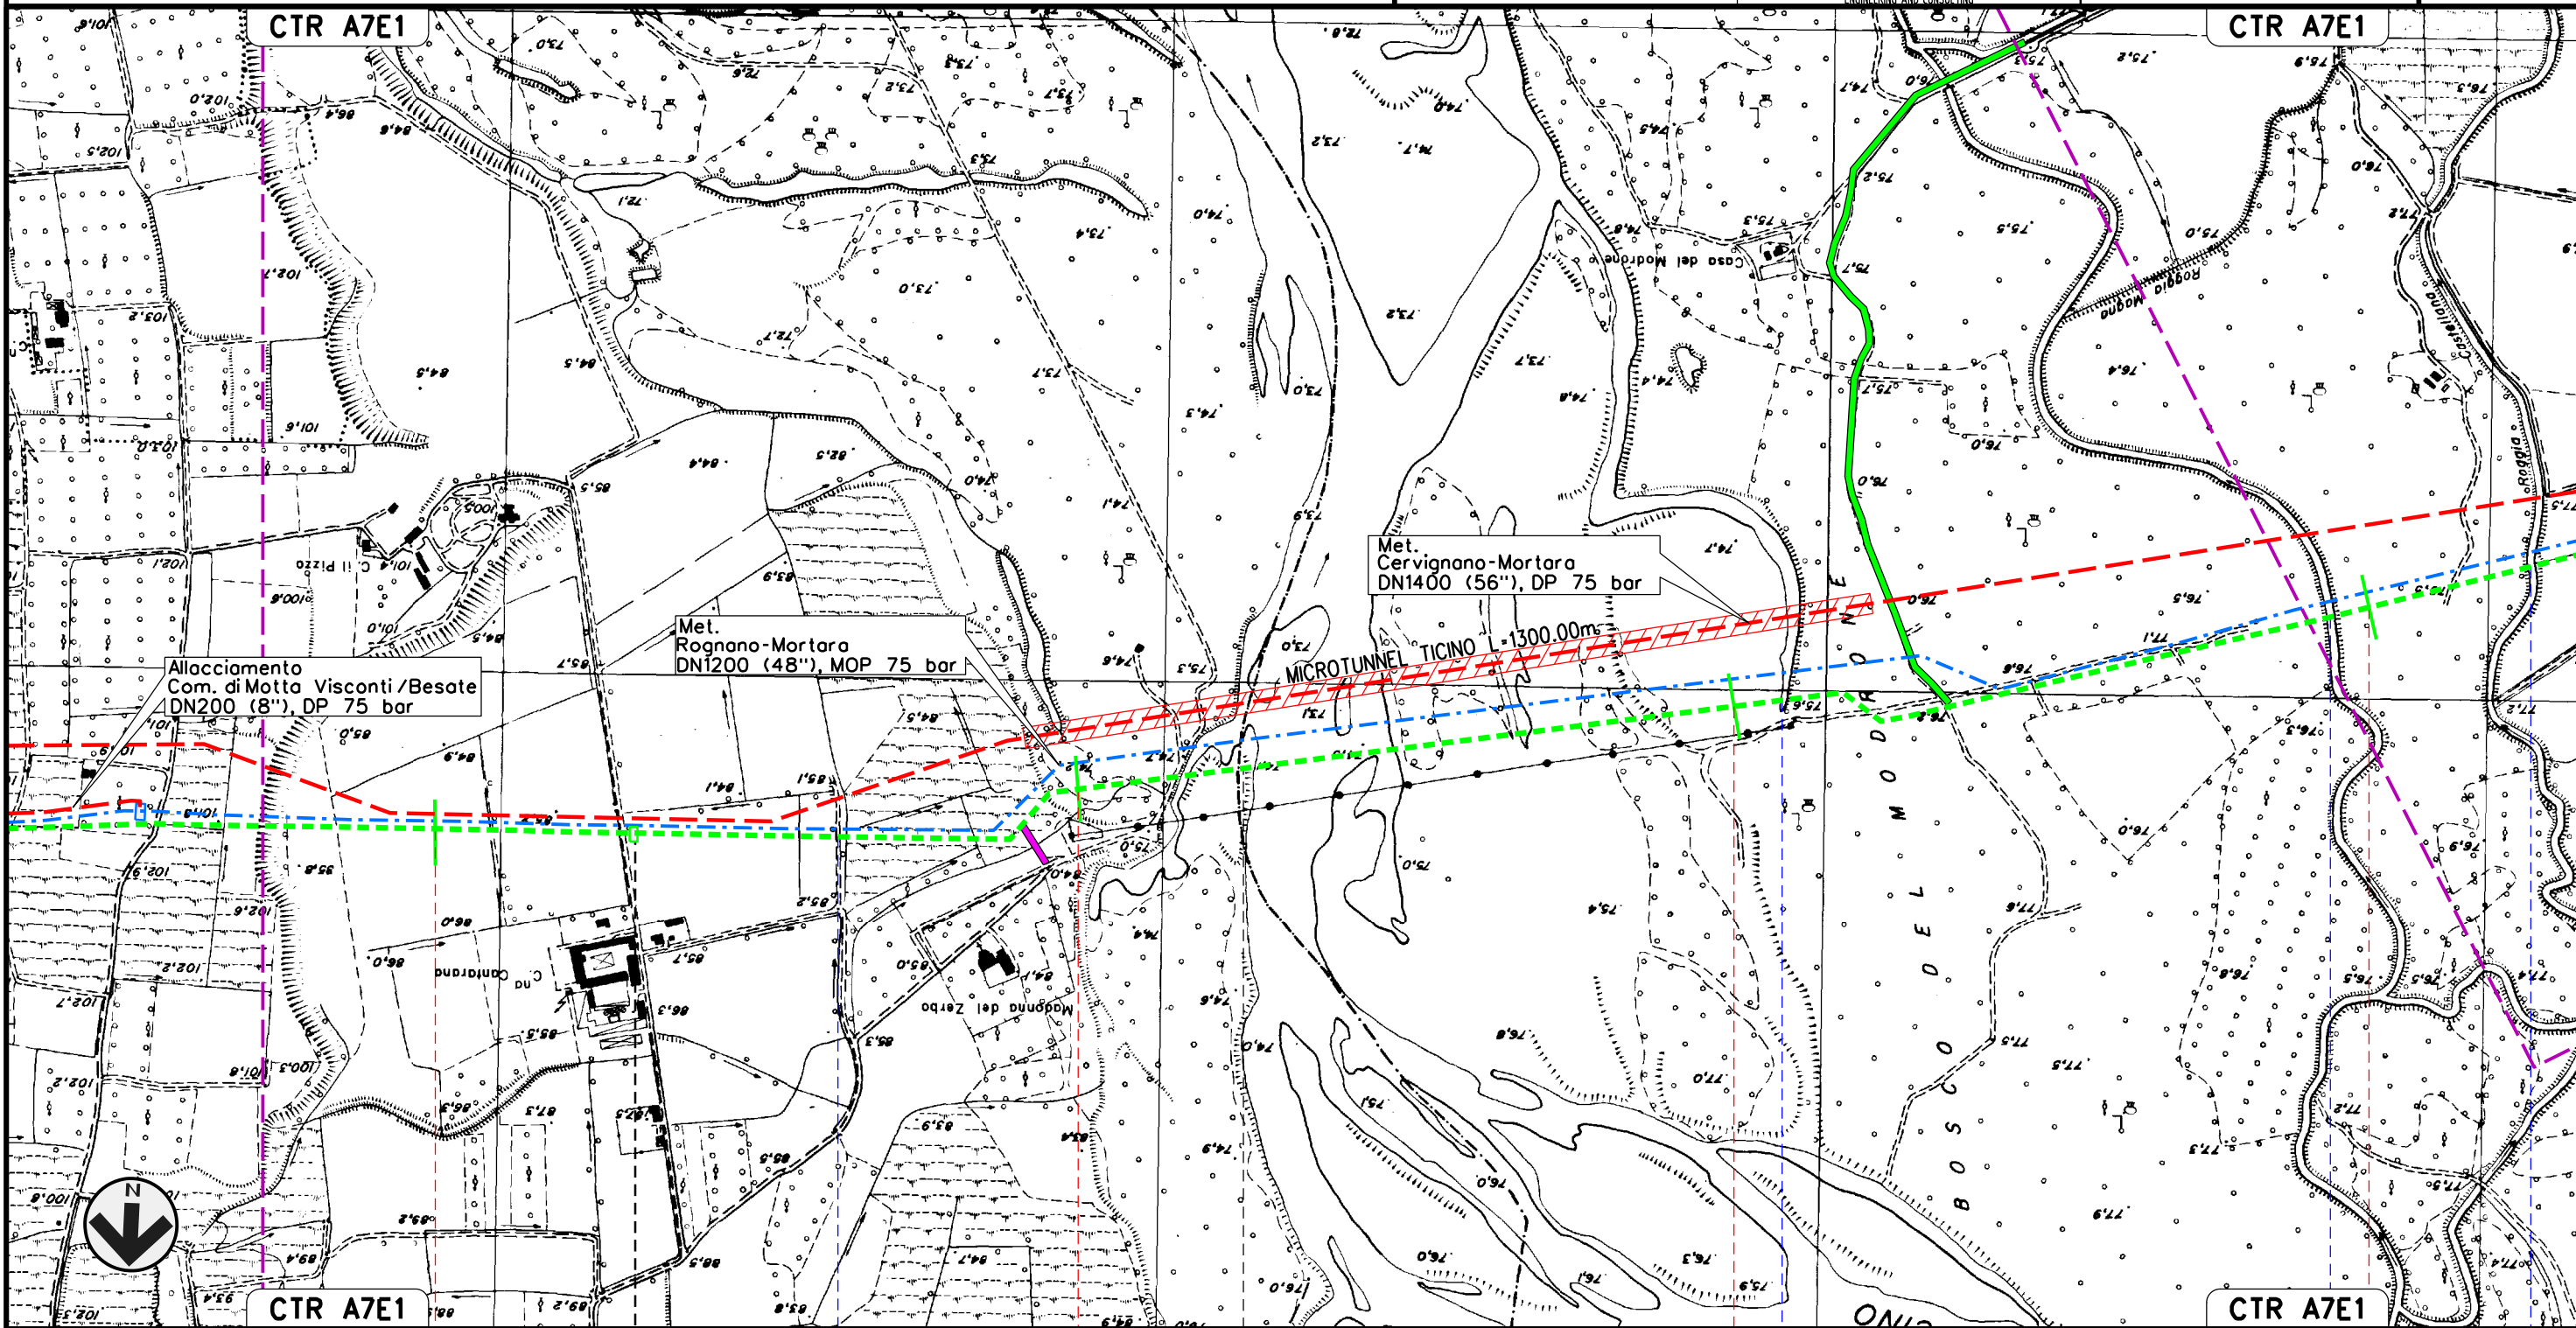


Il presente disegno e' di proprieta' aziendale - La Societa' tutelera' i propri diritti a termine di legge.

MET. SERGNANO-MORTARA
 TRATTO CERVIGNANO-MORTARA DN 750 (30"), MOP 70 bar

LOCALIZZAZIONE AREE TEST PER IL MONITORAGGIO

00	12-04-13	EMISSIONE	AGUZZI	SEBASTIANELLI	FRASSINELLI
INDICE	DATA	REVISIONI	ELABORATO	VERIFICATO	APPROVATO
Dis. J01811-ENV-DW-300-0013			NR/11030		
Comm.			NR/11030		

Foglio
 14
 di 18
 Scala
 1:10000

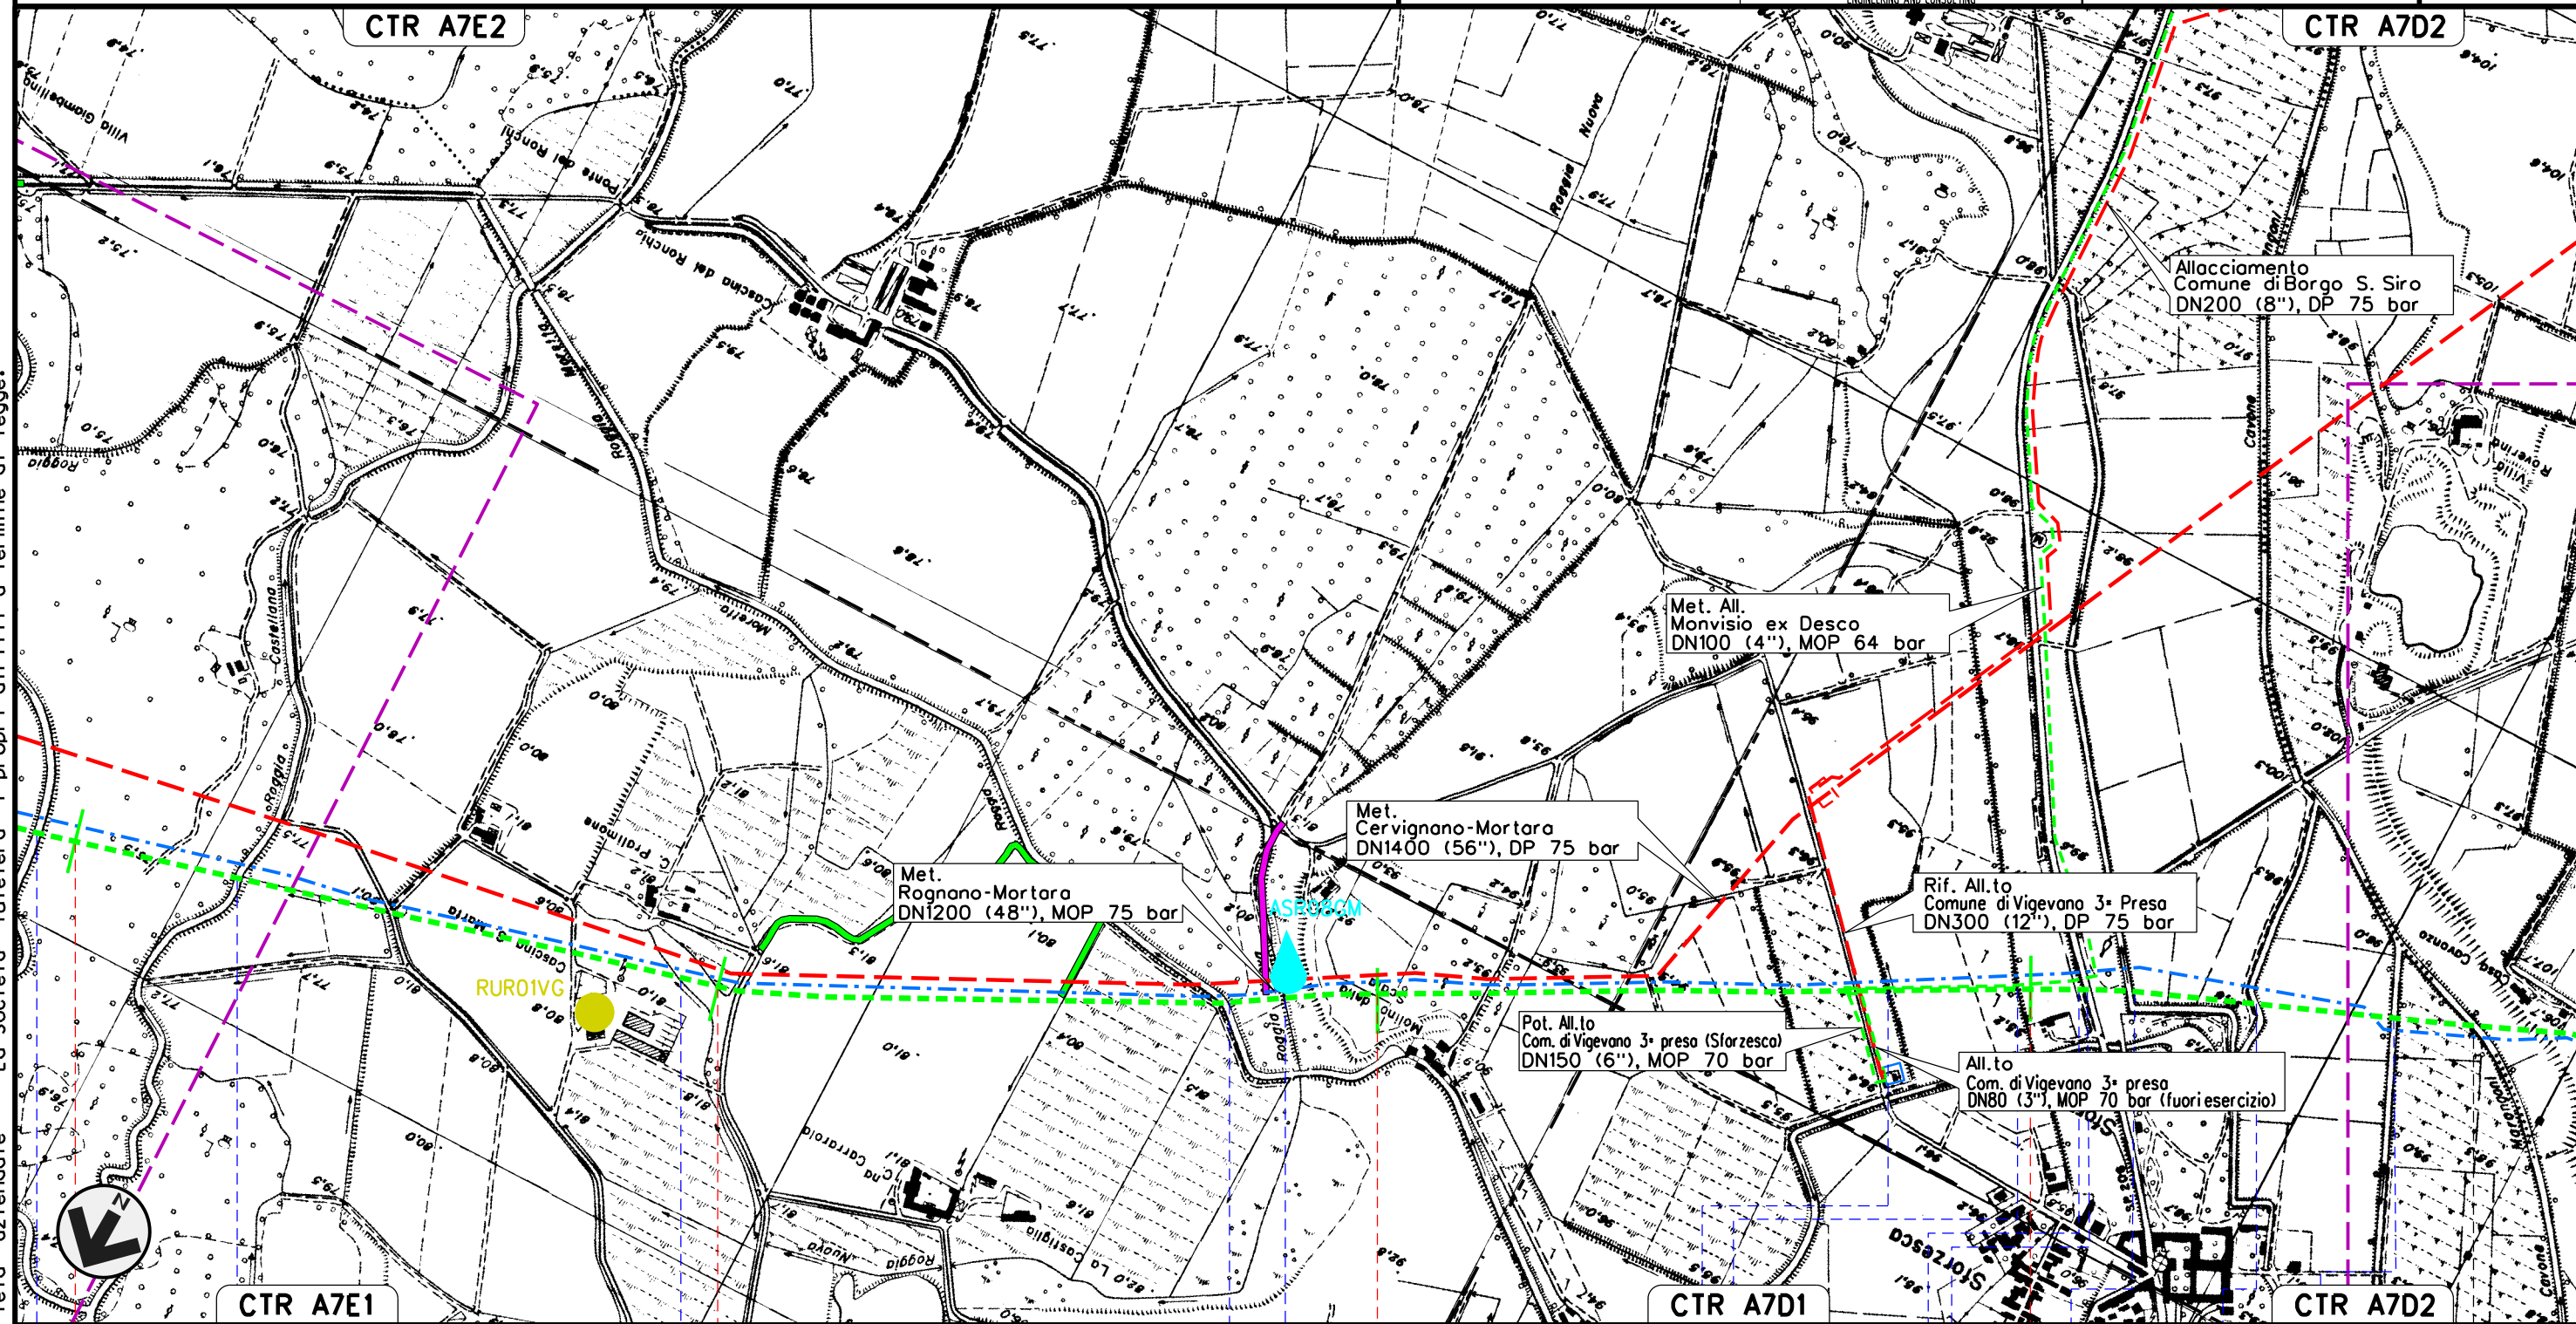

Il presente disegno e' di proprieta' aziendale - La Societa' tutelera' i propri diritti a termine di legge.

42 43 44 45



VIGEVANO
 PAVIA

GAMBOLO


Roggia Magna Roggia Castellana Covo Protimone Roggia Moretta Covo dell'Occhio Roggia Roggia Gruarina Roggia S.P. n.206 Naviglio Storzesco Roggia del Mulino Naviglio Storzesco Covo Sargenti della Storzesca

MET. SERGNANO-MORTARA
 TRATTO CERVIGNANO-MORTARA DN 750 (30"), MOP 70 bar


LOCALIZZAZIONE AREE TEST PER IL MONITORAGGIO

00	12-04-13	EMISSIONE	AGUZZI	SEBASTIANELLI	FRASSINELLI
INDICE	DATA	REVISIONI	ELABORATO	VERIFICATO	APPROVATO
					
			Dis. J01811-ENV-DW-300-0013		
			Comm. NR/11030		

Foglio
 15
 di 18
 Scala
 1:10000

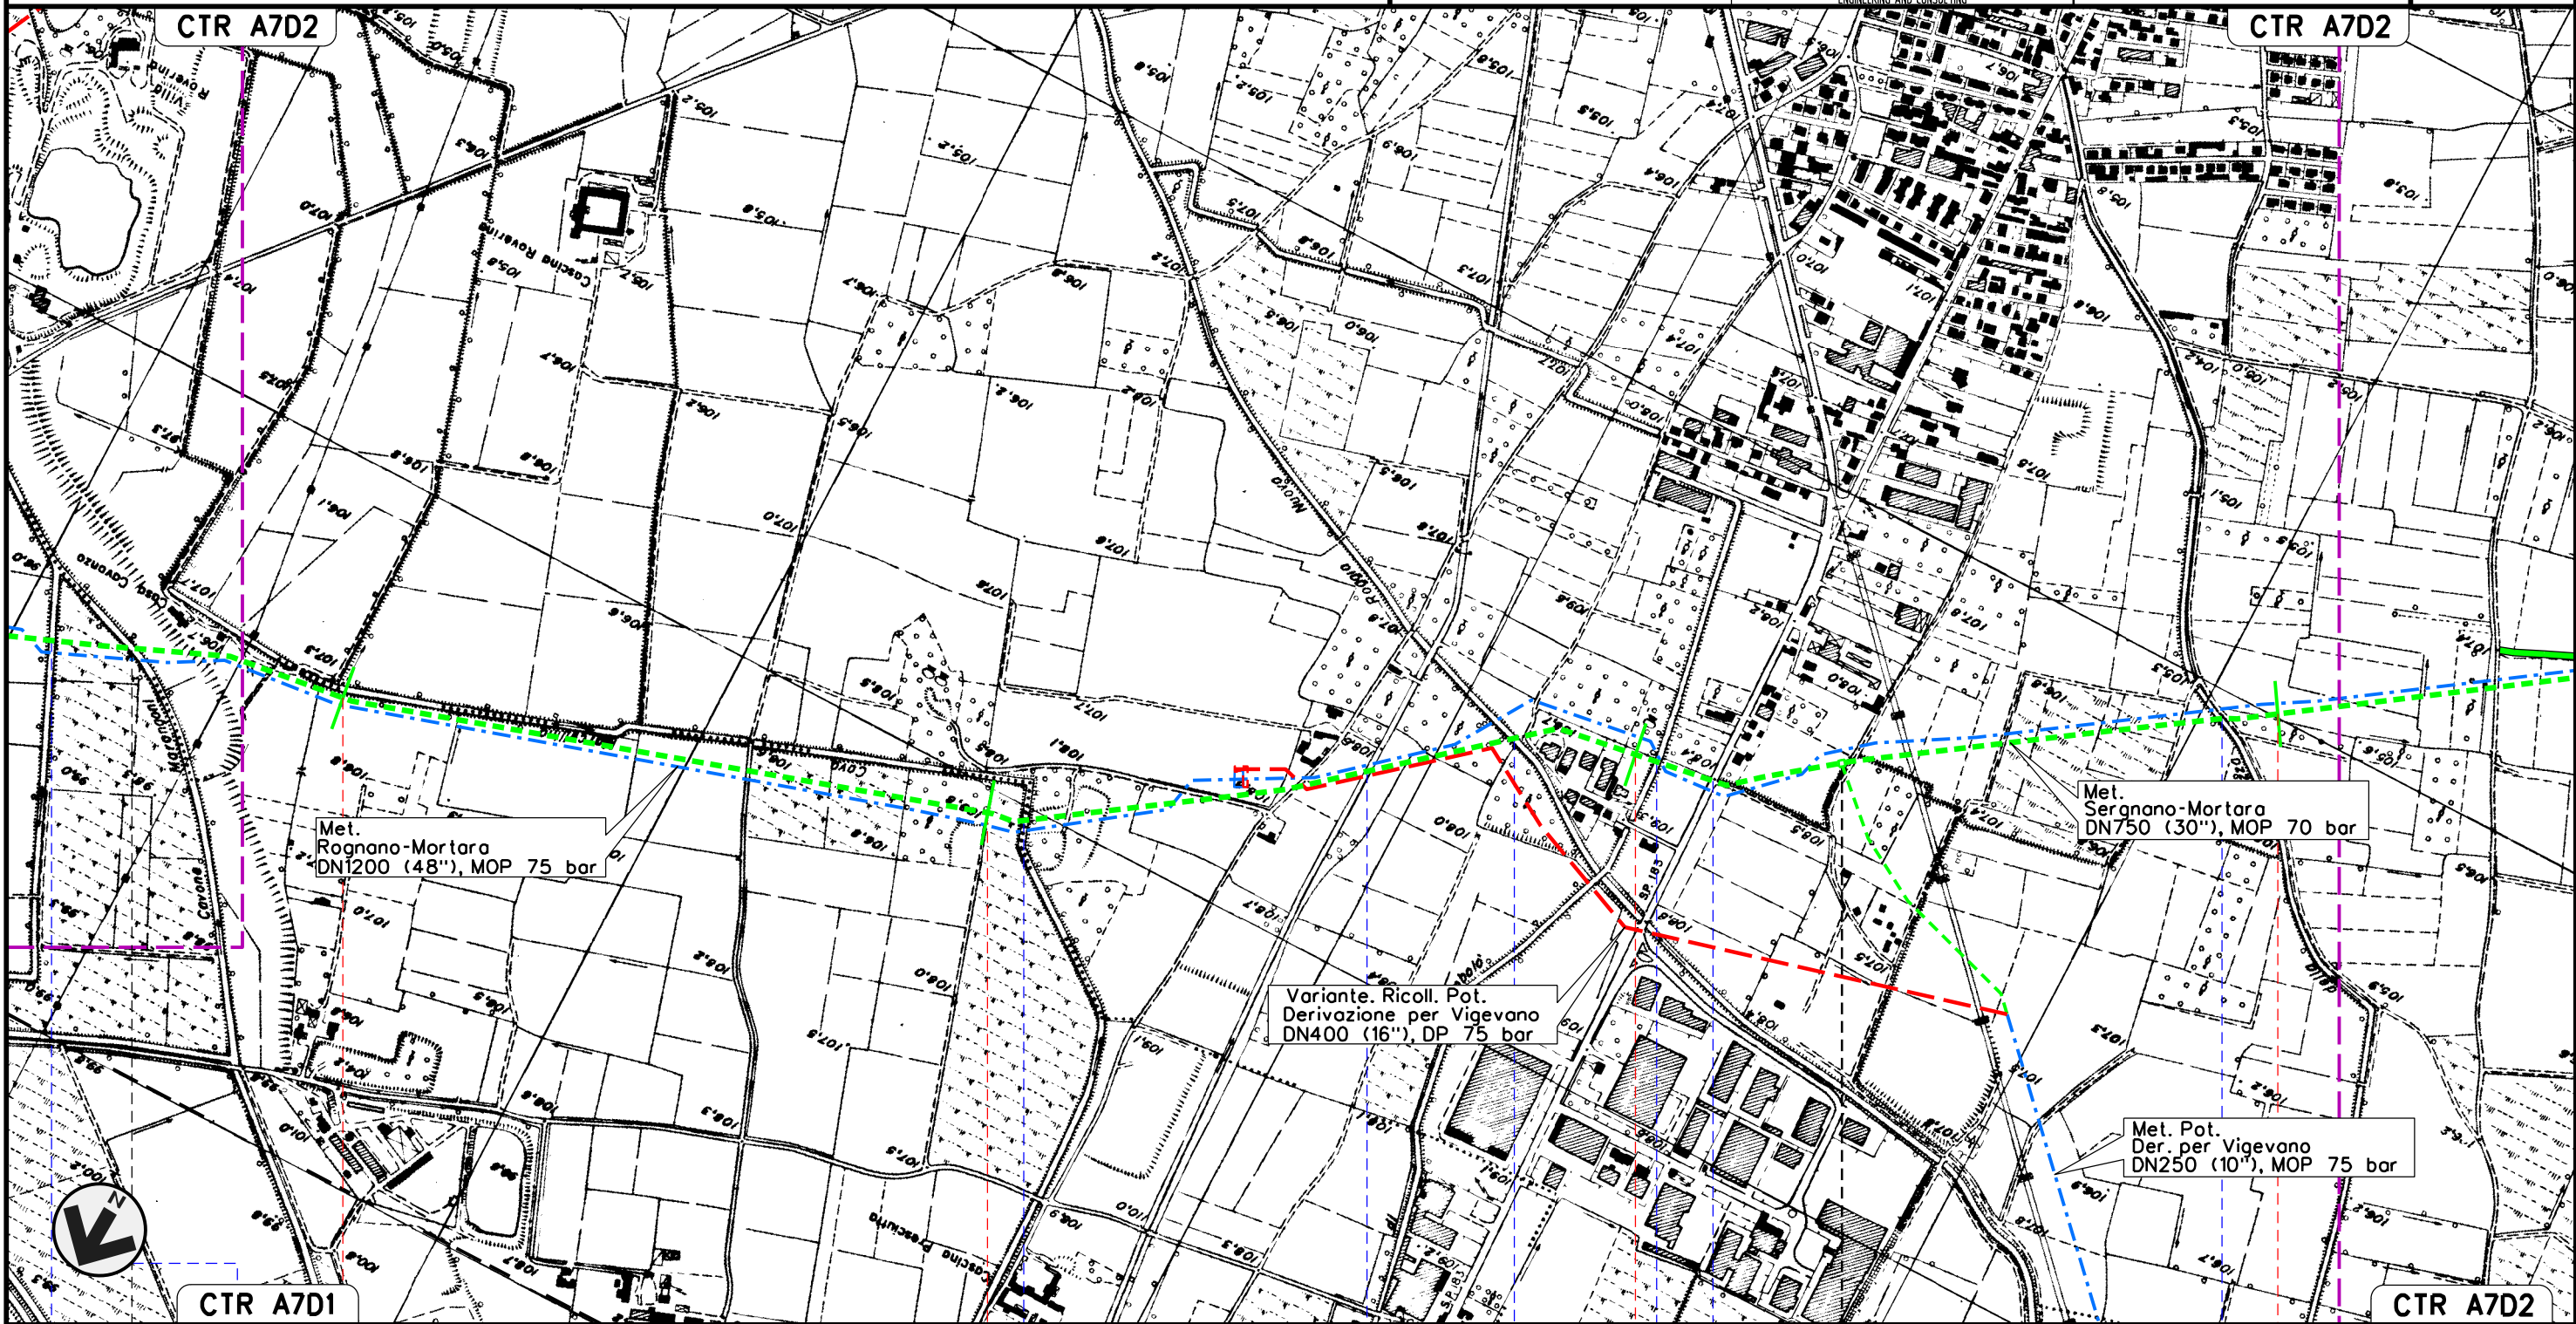

Il presente disegno e' di proprieta' aziendale - La Societa' tutelera' i propri diritti a termine di legge.

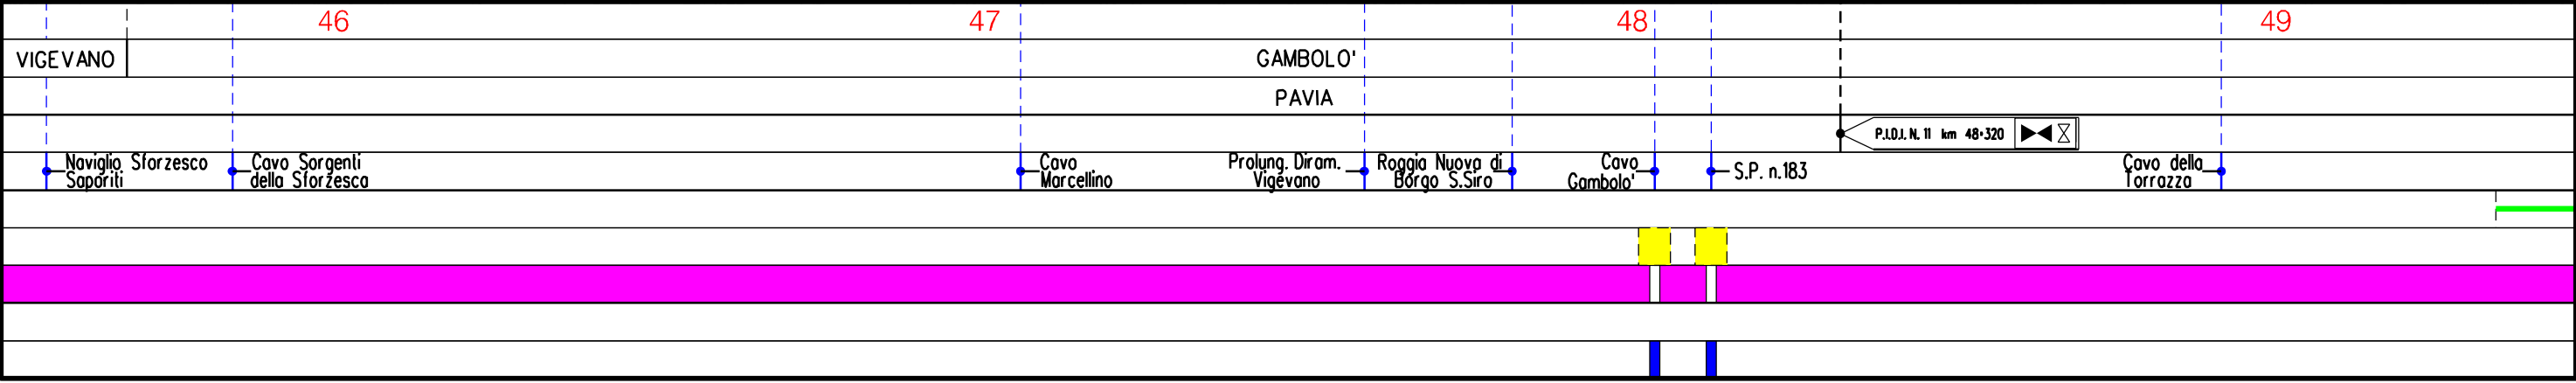


MET. SERGNANO-MORTARA
 TRATTO CERVIGNANO-MORTARA DN 750 (30"), MOP 70 bar

LOCALIZZAZIONE AREE TEST PER IL MONITORAGGIO

00	12-04-13	EMISSIONE	AGUZZI	SEBASTIANELLI	FRASSINELLI
INDICE	DATA	REVISIONI	ELABORATO	VERIFICATO	APPROVATO
			Dis. J01811-ENV-DW-300-0013		
			Comm. NR/11030		

Foglio
 16
 di 18
 Scala
 1:10000

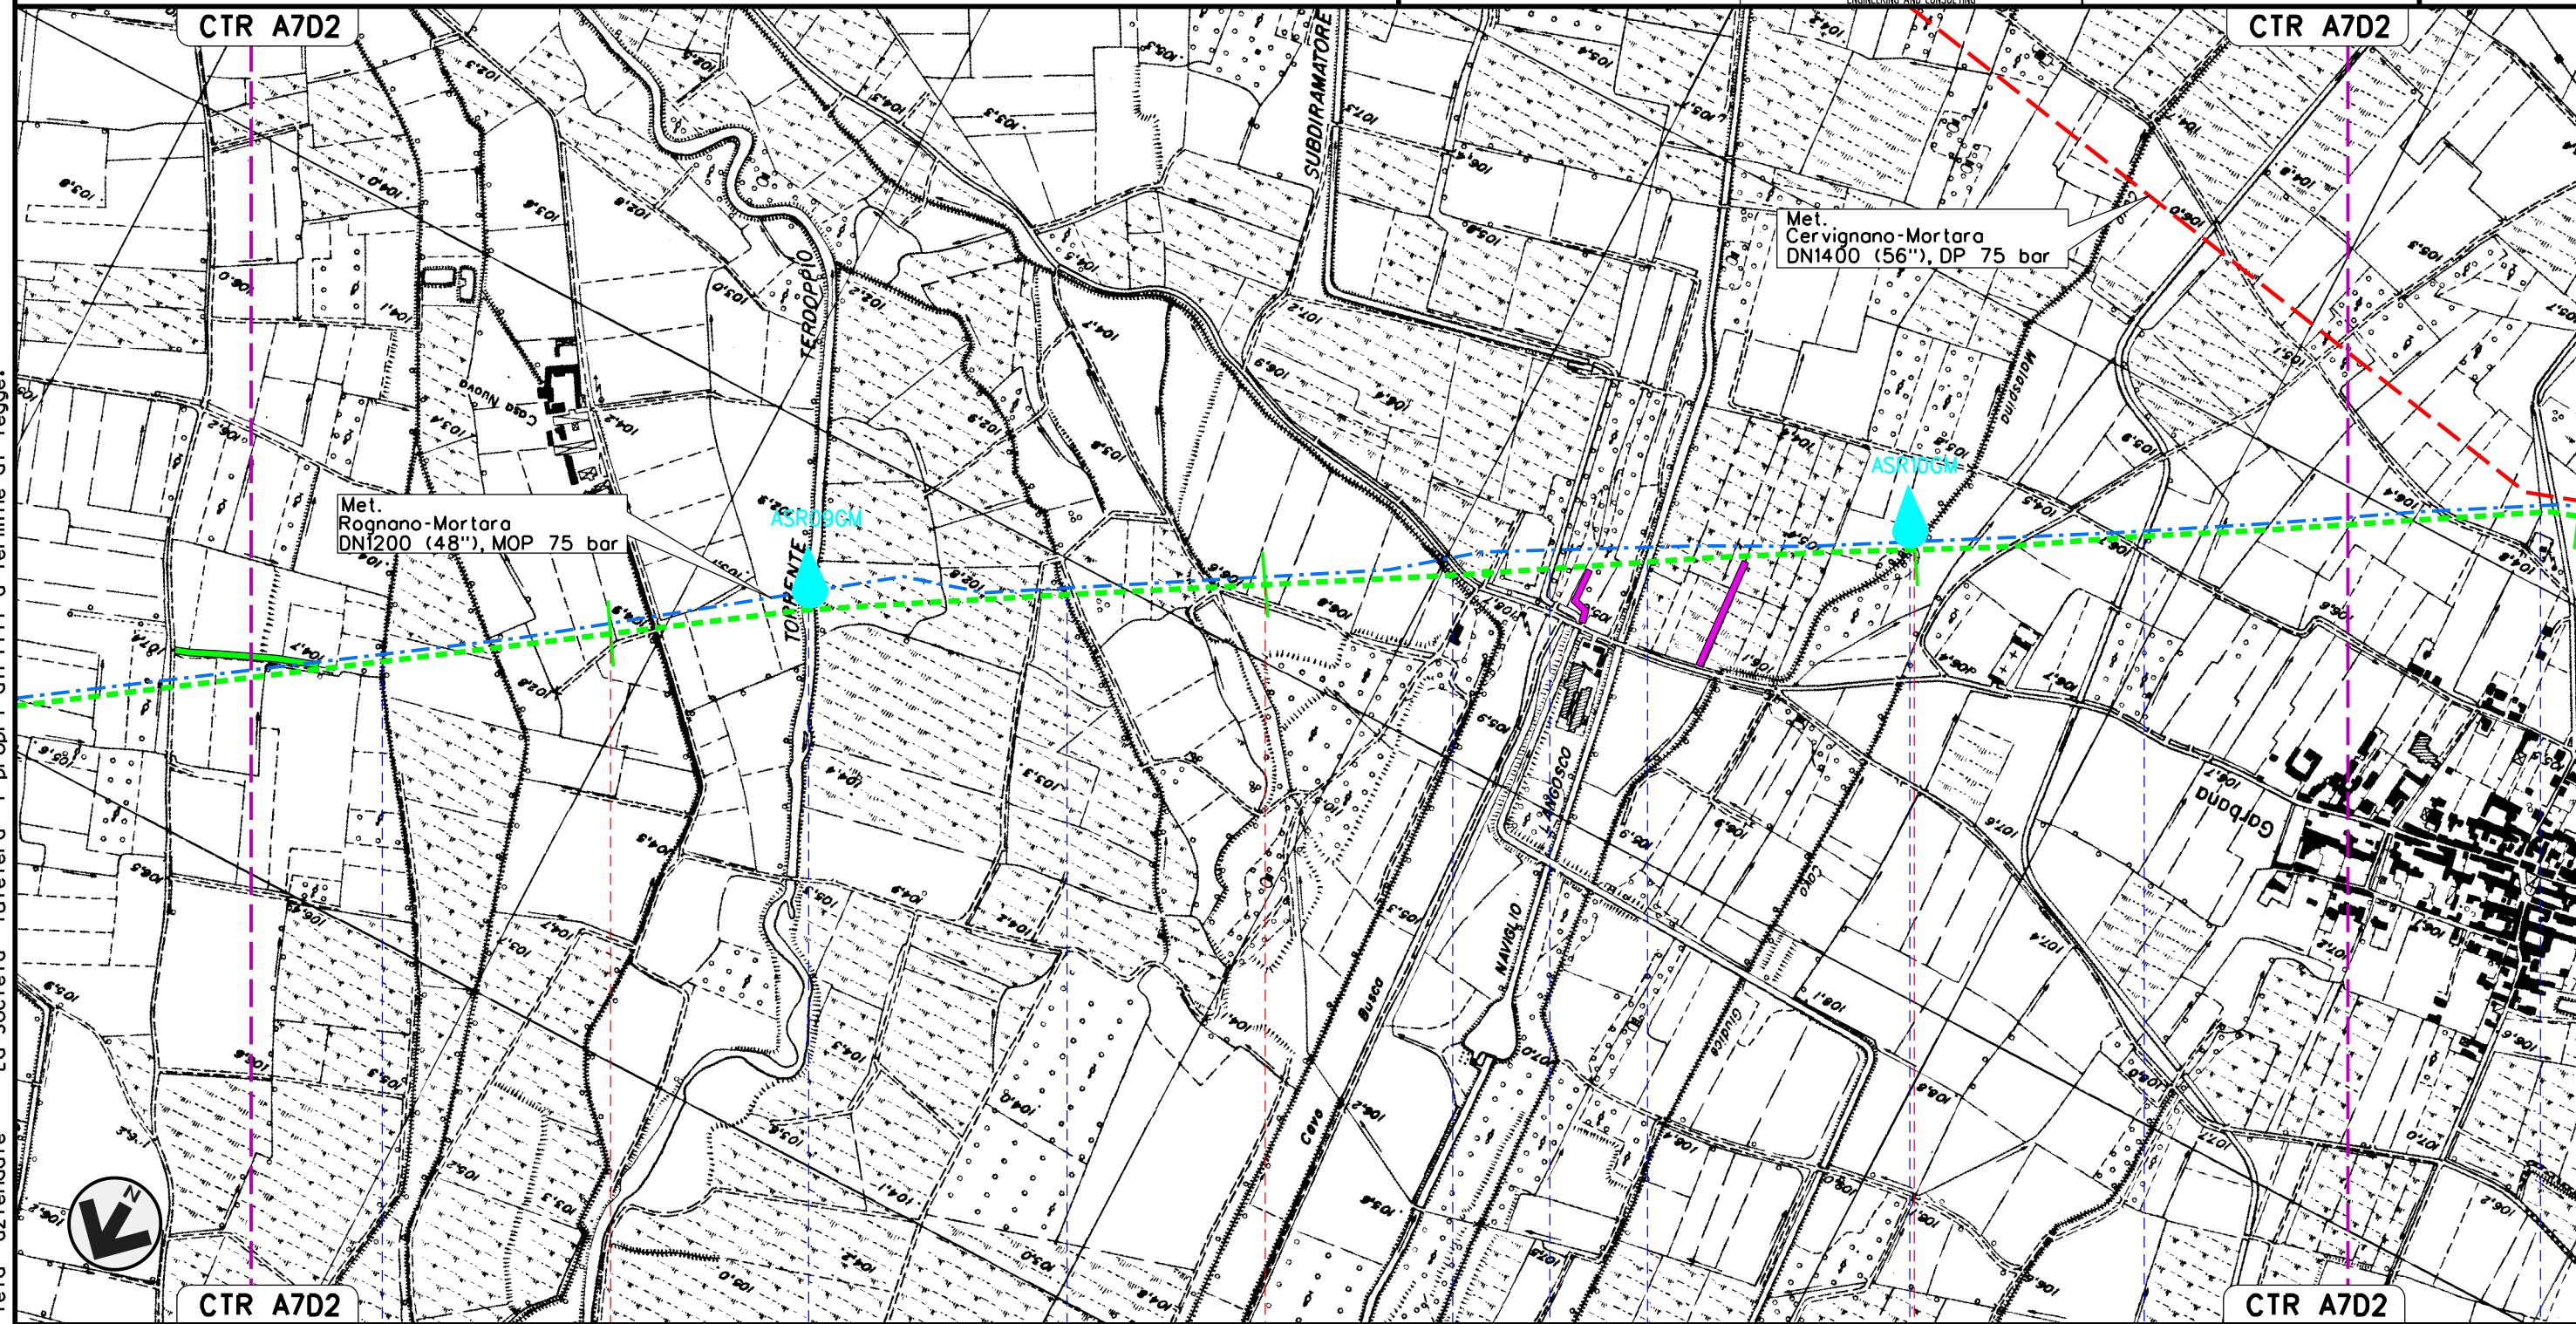

CTR A7D2

CTR A7D2

CTR A7D2

CTR A7D2

50 51 52 53

GAMBOLO'
 PAVIA

Colatore Morrelta

Torrente Terdoppio

Fontana Busca

Cavo Busca

Sub.Dir.Sin
 Can. Cavour

Naviglio Langosco

Cavo Malaspina

Cavo dei Dossi


Cavo Cotta

Il presente disegno e' di proprieta' aziendale - La Societa' tutelera' i propri diritti a termine di legge.


MET. SERGNANO-MORTARA
 TRATTO CERVIGNANO-MORTARA DN 750 (30"), MOP 70 bar

LOCALIZZAZIONE AREE TEST PER IL MONITORAGGIO

00	12-04-13	EMISSIONE	AGUZZI	SEBASTIANELLI	FRASSINELLI
INDICE	DATA	REVISIONI	ELABORATO	VERIFICATO	APPROVATO
			Dis. J01811-ENV-DW-300-0013		Foglio 17 di 18
			Comm. NR/11030		Scala 1:10000

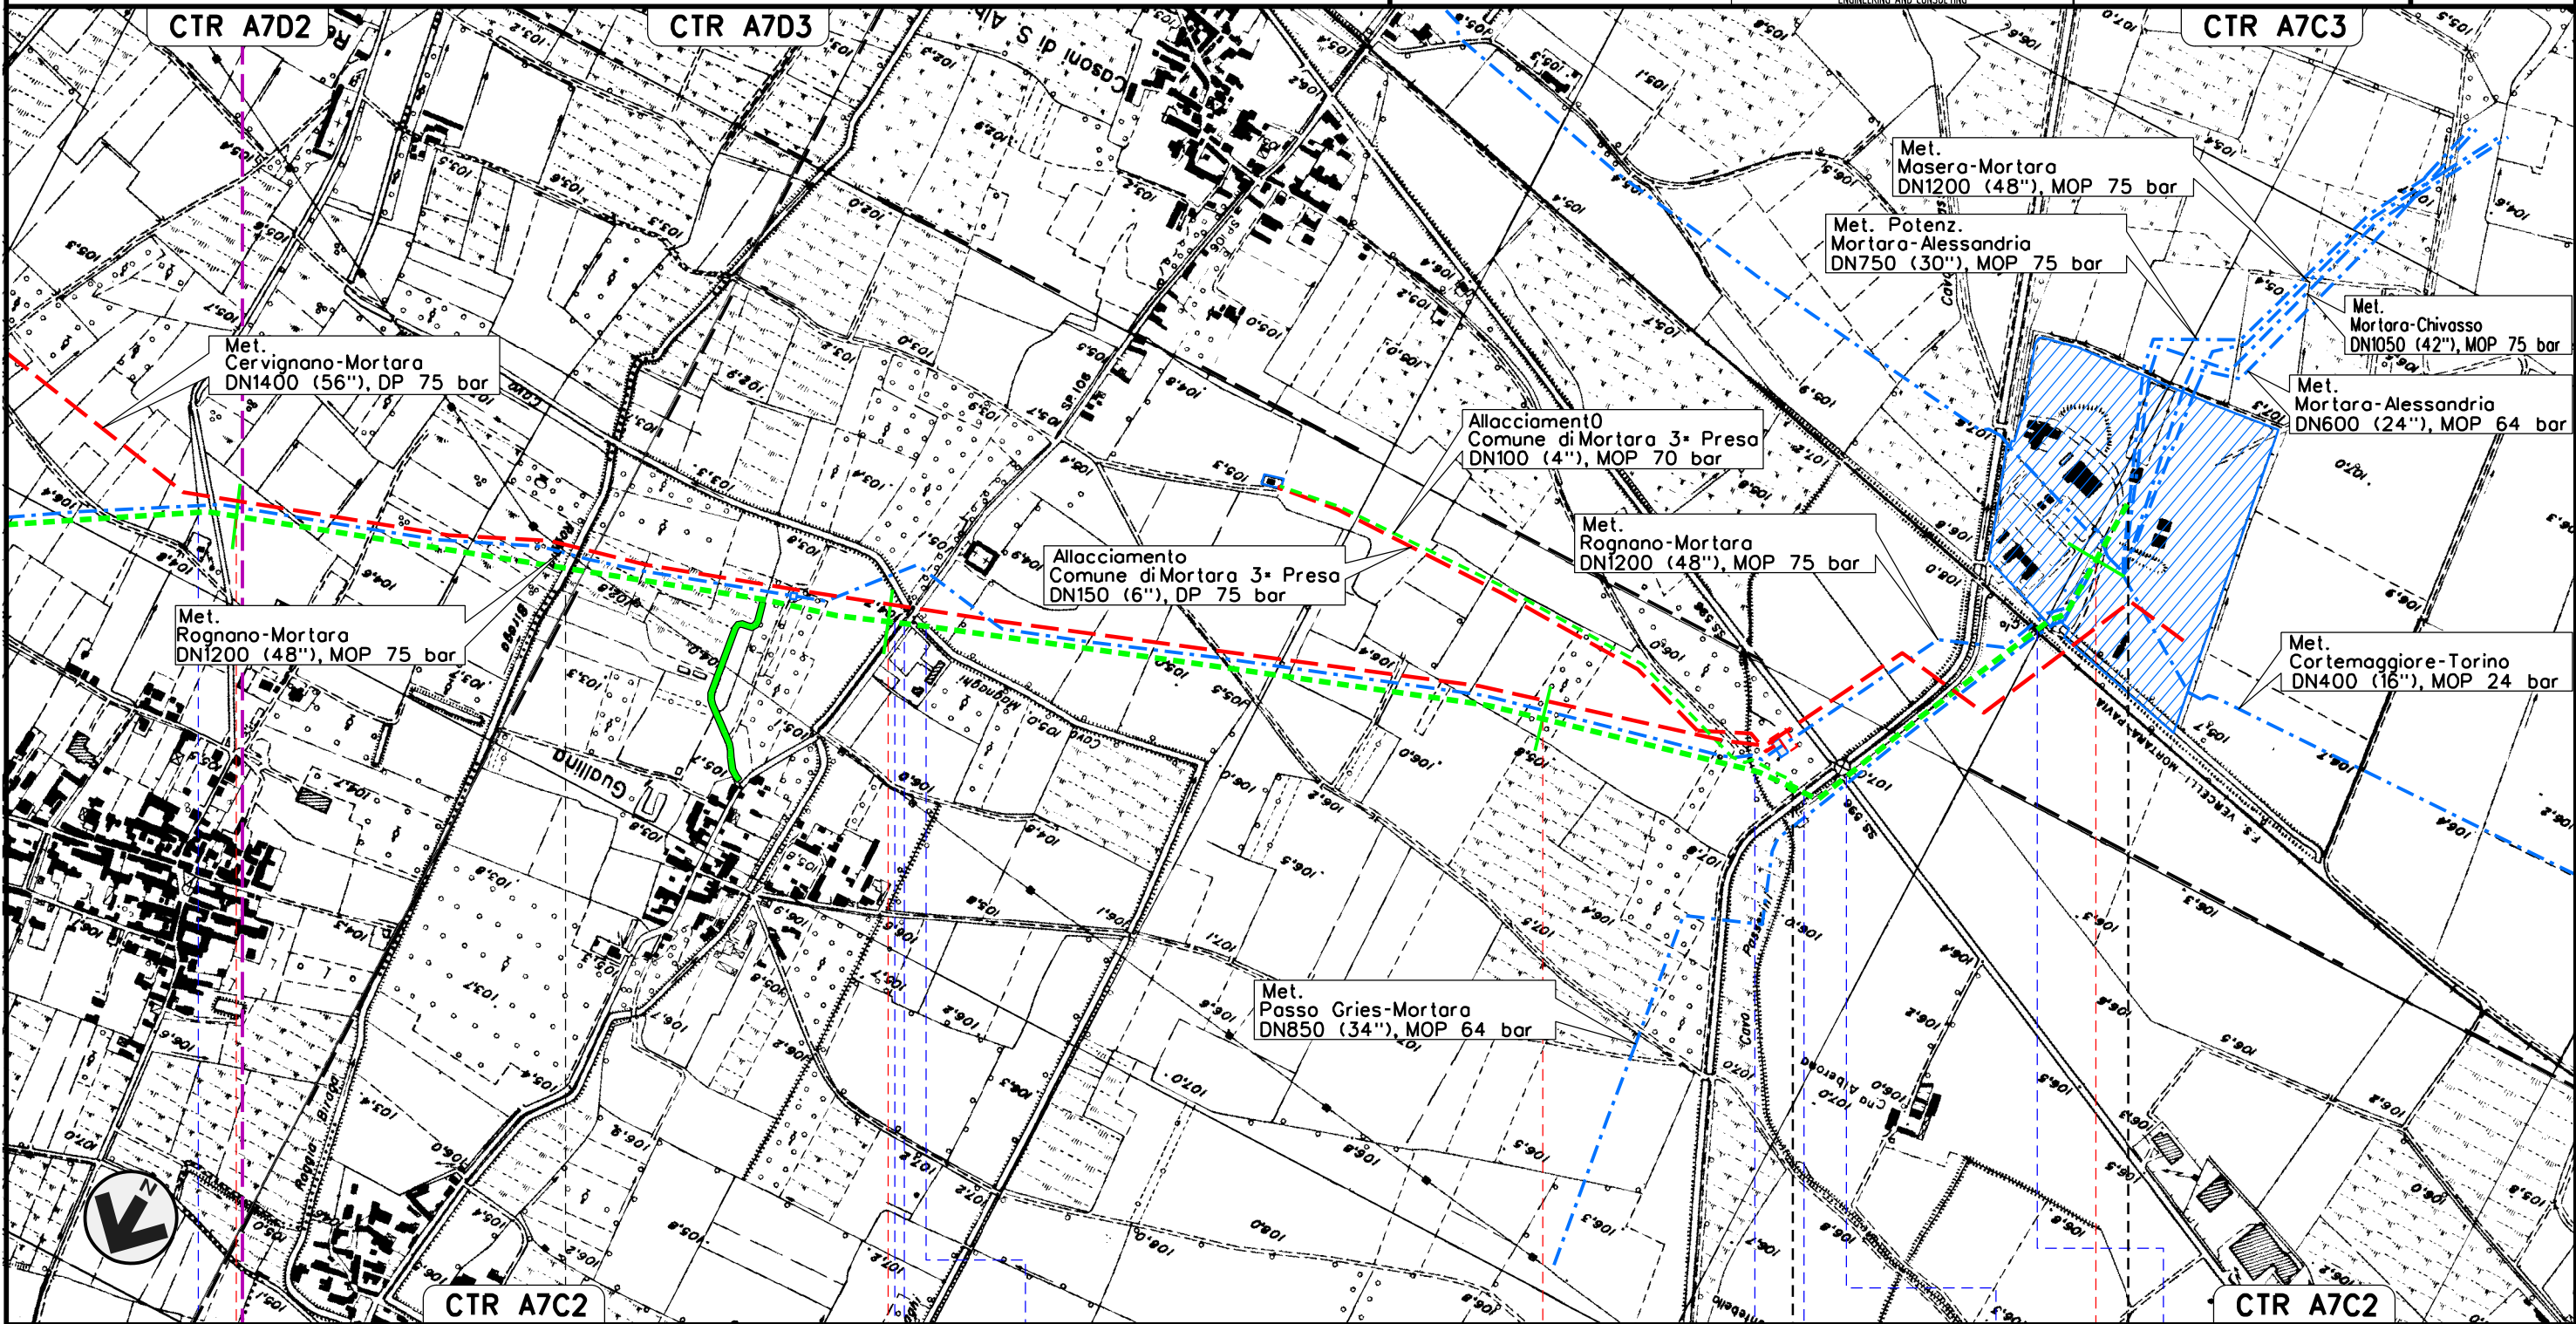

Il presente disegno e' di proprieta' aziendale - La Societa' tutelera' i propri diritti a termine di legge.

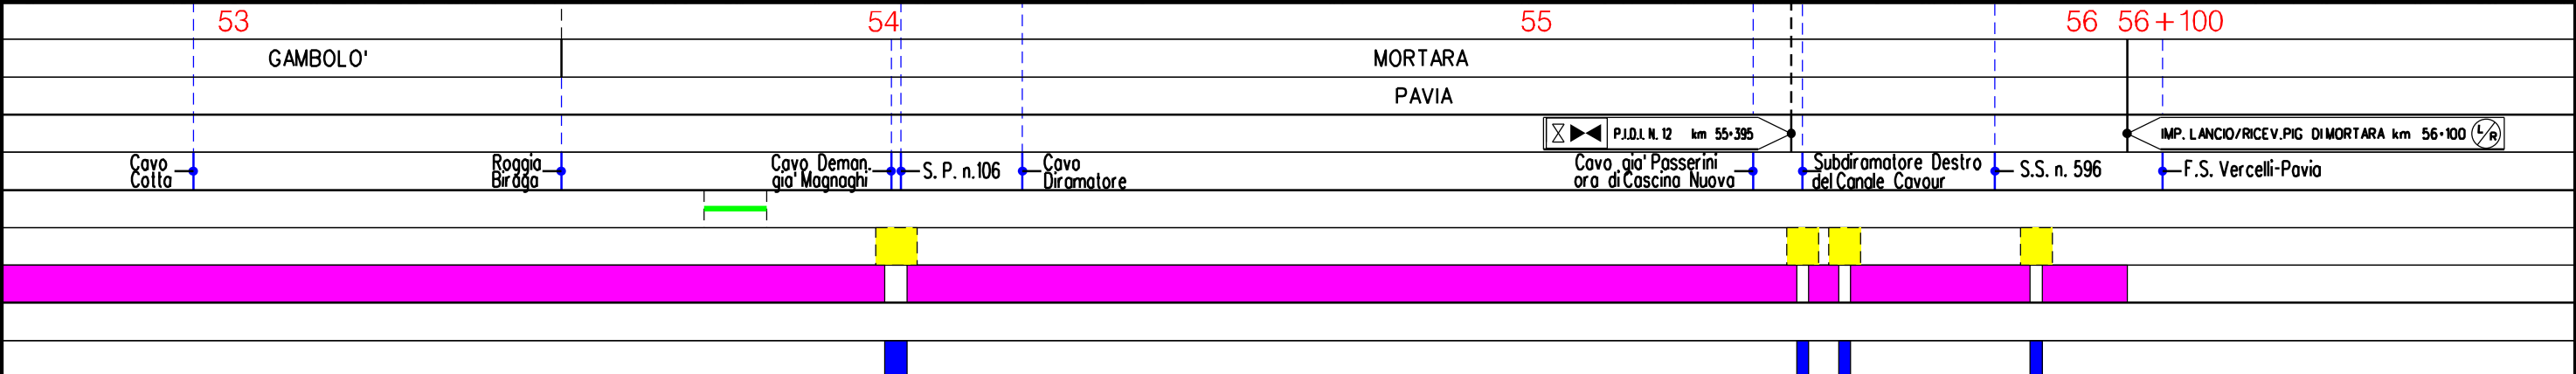



LEGENDA

SIMBOLOGIA CARTOGRAFICA

- | | | | |
|--|--|--|---|
| | Metanodotti da porre fuori esercizio e rimuovere | | Impianti di linea da porre fuori esercizio e rimuovere |
| | Metanodotti in progetto | | Impianti di linea in progetto |
| | Metanodotti in esercizio | | Impianti di linea su rete in esercizio |
| | Altre condotte di terzi | | Gallerie, Tunnel, Mini-Microtunnel, Raise Boring e T.O.C. |
| | Aree impianti stacco-terminale in progetto | | Depositi temporanei |
| | Aree impianti stacco-terminale esistenti | | Strade di accesso provvisorio |
| | Limite sovrapposizione fogli | | T.E.E.M. in progetto |
| | Adeguamento strade esistenti | | |

SIMBOLOGIA MECCANICA

- | | |
|--|--|
| | Punto di intercettazione di linea (P.I.L.) |
| | Punto di intercettazione di derivazione importante (P.I.D.I.) |
| | Punto di intercettazione di derivazione semplice con stacco da P.I.L. (P.I.D.S.) |
| | Punto di intercettazione e derivazione semplice con stacco da Linea (P.I.D.S.) |
| | Punto di intercettazione con discaggio di allacciamento (P.I.D.A.) |
| | Punto predisposto per il discaggio di allacciamento (P.P.D.A.) |
| | Punto di sezionamento elettrico terminale (P.S.E.T.) |
| | Stazione predisposta per lancio e ricevimento PIG |
| | Impianto di riduzione/regolazione della pressione |

SIMBOLOGIA TEMATICA

- PUNTI DI MONITORAGGIO AMBIENTE IDRICO - ACQUE SUPERFICIALI
- PUNTI DI MONITORAGGIO AMBIENTE IDRICO - ACQUE SOTTERRANEE
- PUNTI DI MONITORAGGIO SUOLO E SOTTOSUOLO (NON PRESENTI)
- PUNTI DI MONITORAGGIO VEGETAZIONE, FLORA, FAUNA ED ECOSISTEMI
- PUNTI DI MONITORAGGIO RUMORE
- PUNTI DI MONITORAGGIO ATMOSFERA

Nota:

Per ogni punto di monitoraggio si è coniato un codice identificativo così strutturato:

XXZNNYY

dove:

XX rappresenta la componente ambientale monitorata:

- AS = Acque superficiali
- PZ = Acque sotterranee (Piezometro)
- SU = Suolo e sottosuolo
- VE = Vegetazione, Fauna e ecosistemi
- RU = Rumore
- AT = Atmosfera

Z indica se il monitoraggio è eseguito per le condotte in progetto o in dismissione

- P = condotte in progetto
- R = condotte in rimozione

NN è il numero progressivo del punto di monitoraggio per ogni componente ambientale

YY è il codice identificativo del comune in cui è stato individuato il punto di monitoraggio:

- BS = Besate
- CL = Cerro al Lambro
- CP = Casorate Primo
- CR = Cervignano d'Adda
- CS = Casalmaiocco
- GM = Gambolò
- GS = Giussago
- LC = Lacchiarella
- LN = Landriano
- ML = Mulazzano
- MR = Mortara
- RG = Rognano
- SR = Sordio
- SZ = Sizzano
- TR = Trovo
- TV = Tavazzano con Villavesco
- VD = Vidugulfo
- VG = Vigevano
- VP = Vizzolo Predabissi
- VR = Vernate
- ZL = San Zenone al Lambro

FILE NAME: J01811-ENV-DW-300-0013-02_00.dgn

Il presente disegno e' di proprieta' aziendale - La Societa' tutelera' i propri diritti a termine di legge.

Progressiva chilometrica	N.	
Comuni		
Province		
Impianti	TIPO - N. - PROGR. km	TIPO - N. - ESISTENTE
Attraversamenti	TIPOLOGIA ATTRAVERSATA (SS n. **, corso d'acqua, ferrovia, ecc.)	
Strade - Piste - Piazzole tubazioni	ADEGUAMENTI STRADE	STRADE PROVVISORIE
Fascia di lavoro	ALLARGATA	
Tratto in rimozione con scavo a cielo aperto	DEPOSITI TEMPORANEI	
Tratto da lasciare in opera e intasare	Dn	
Tratto con estrazione del tubo di linea e intasamento del tubo di protezione		