

Il presente disegno e' di proprieta' aziendale - La Societa' tutelera' i propri diritti a termine di legge.






COROGRAFIA Scala 1:250.000

01	12-04-13	INSERITE VARIANTI ED OTTIMIZZAZIONI PROGETTUALI	AGUZZI	SEBASTIANELLI	FRASSINELLI
00	02-03-12	EMISSIONE	AGUZZI	SEBASTIANELLI	FRASSINELLI
INDICE	DATA	REVISIONI	ELABORATO	VERIFICATO	APPROVATO
Metanodotto: CERVIGNANO - MORTARA DN 1400 (56"), DP 75 bar			Dis. J01811-PPL-DW-100-0001 Fg. 1 di 20 Comm. NR/11030		
TRACCIATO DI PROGETTO			Sostituisce il Sostituito dal		


Met. CERVIGNANO – MORTARA
DN 1400 (56"), DP 75 bar

TRACCIATO DI PROGETTO

01	12-04-13	INSERITE VARIANTI ED OTTIMIZZAZIONI PROGETTUALI	AGUZZI	SEBASTIANELLI	FRASSINELLI	Foglio 2 di 20 Scala 1:10000
00	02-03-12	EMISSIONE	AGUZZI	SEBASTIANELLI	FRASSINELLI	
INDICE	DATA	REVISIONI	ELABORATO	VERIFICATO	APPROVATO	
			 			Dis. J01811-PPL-DW-100-0001
						Comm. NR/11030

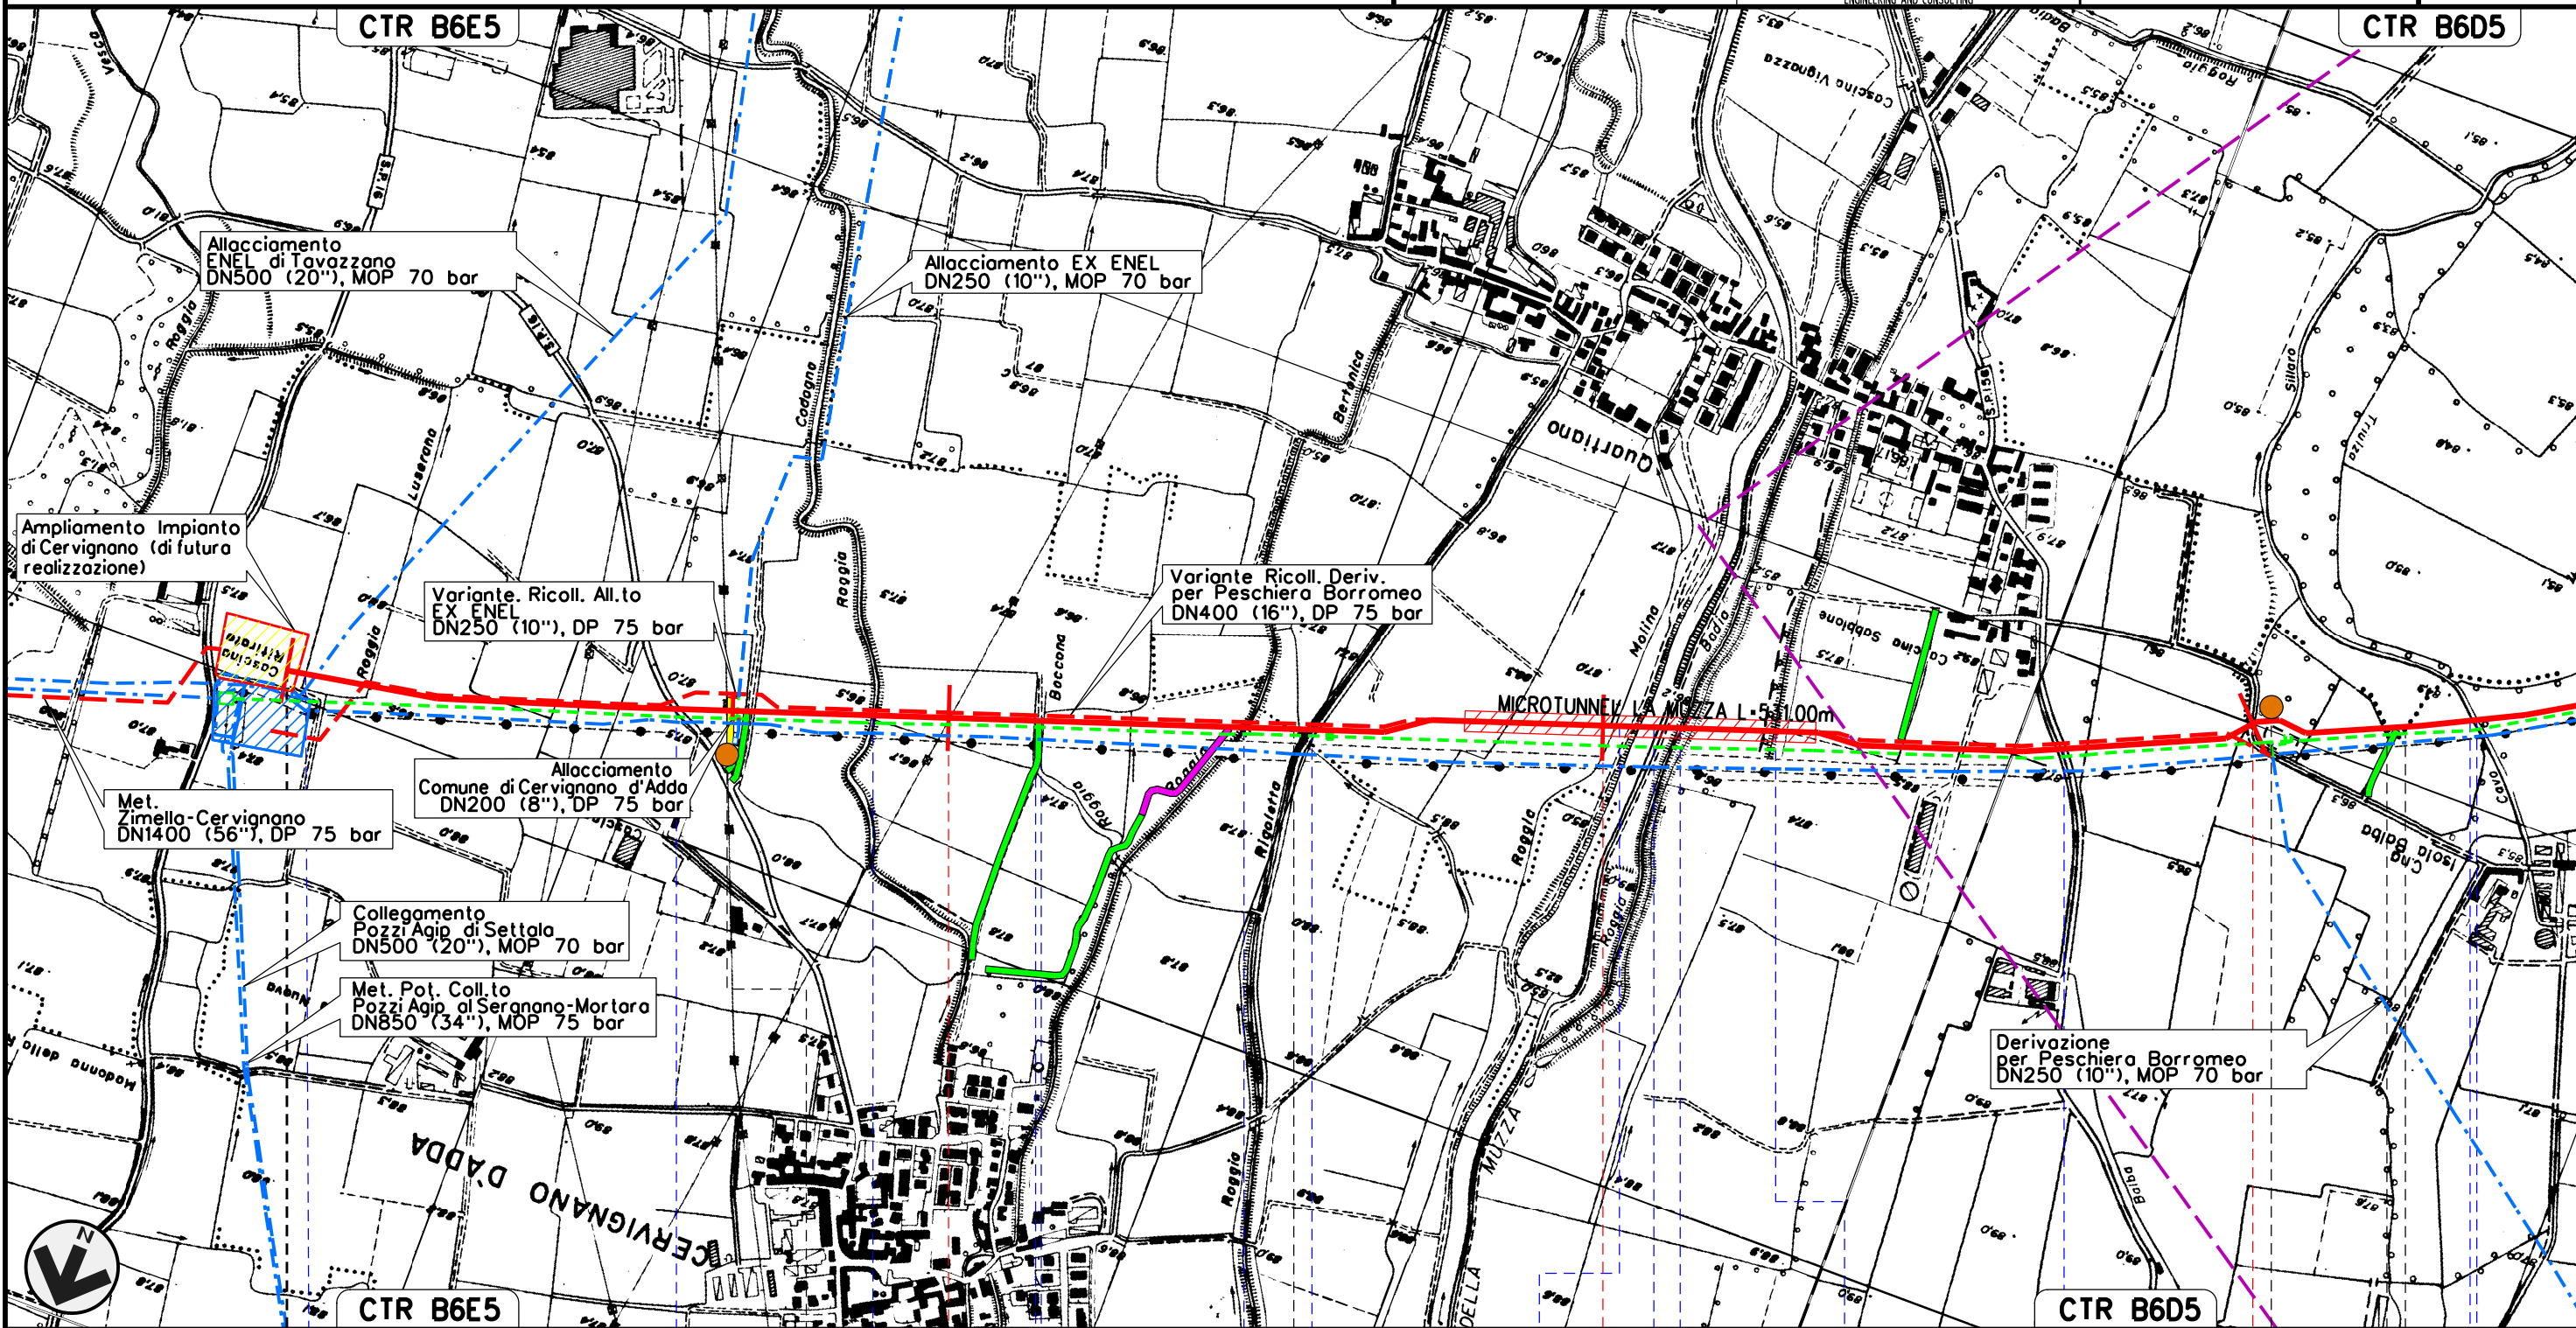

Il presente disegno e' di proprieta' aziendale - La Societa' tutelera' i propri diritti a termine di legge.

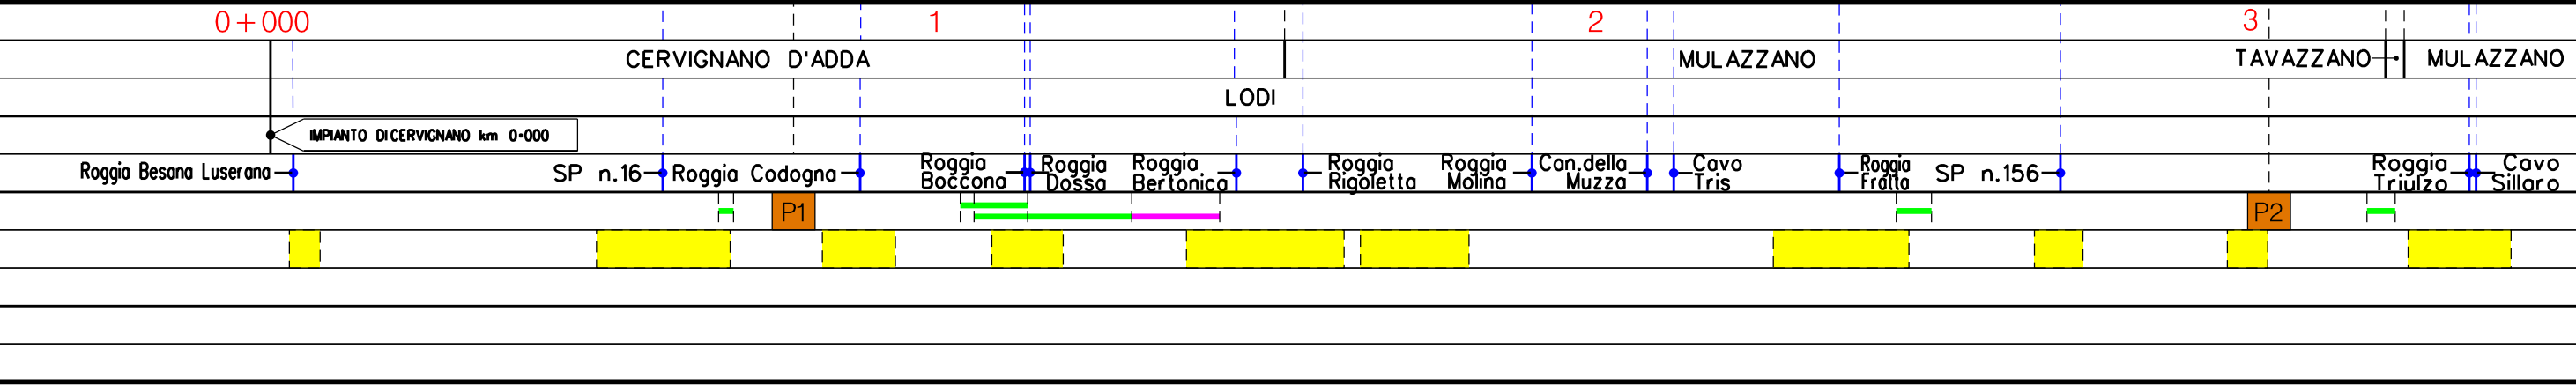

Met. CERVIGNANO – MORTARA
DN 1400 (56"), DP 75 bar

TRACCIATO DI PROGETTO


01	12-04-13	INSERITE VARIANTI ED OTTIMIZZAZIONI PROGETTUALI	AGUZZI	SEBASTIANELLI	FRASSINELLI
00	02-03-12	EMISSIONE	AGUZZI	SEBASTIANELLI	FRASSINELLI
INDICE	DATA	REVISIONI	ELABORATO	VERIFICATO	APPROVATO

Foglio
3
di 20
Scala
1:10000



Dis. J01811-PPL-DW-100-0001
Comm. NR/11030

Il presente disegno e' di proprieta' aziendale - La Societa' tutelera' i propri diritti a termine di legge.

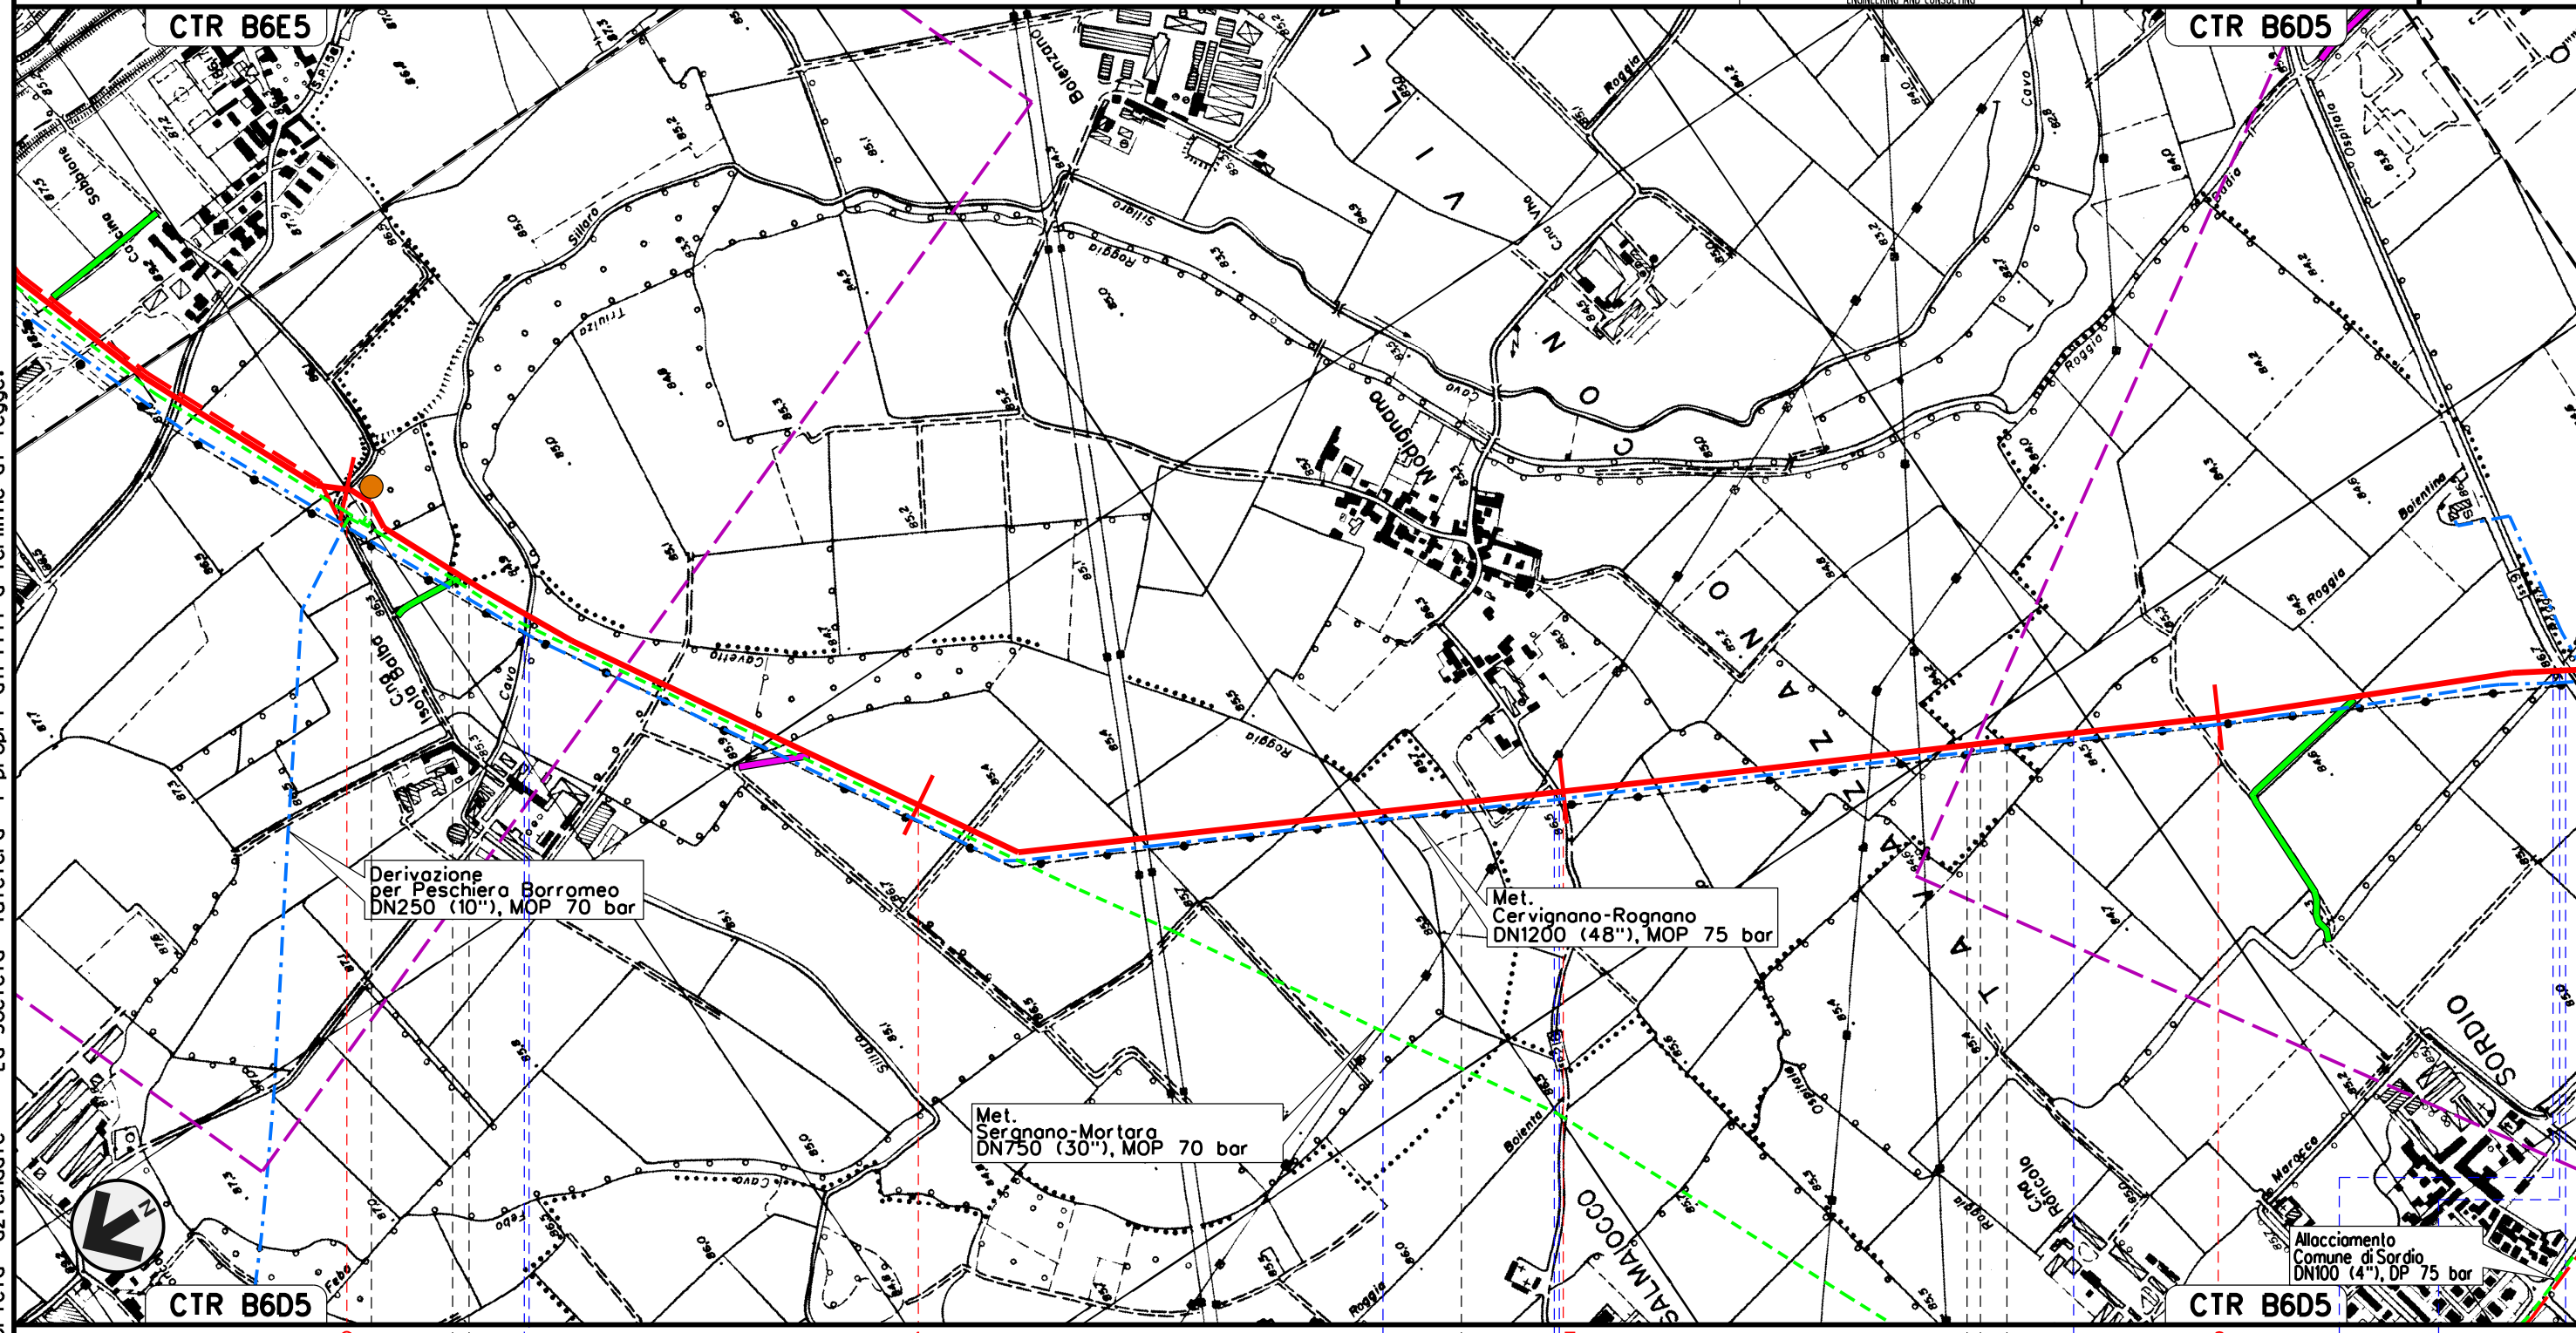


CTR B6E5		CTR B6D5		CTR B6D5		CTR B6D5	
MULAZZANO	TAVAZZANO CON VILLAVESCO	MULAZZANO	TAVAZZANO CON VILLAVESCO	SORDIO	TAVAZZANO CON VILLAVESCO	SORDIO	SORDIO
LODI			LODI				
Rognia Triulzo	Cavo Sillaro	Rognia Cavetto del Sillaro	Rognia Camola	SP n.218	Rognia Boienta	Rognia Ospedalina	Rognia Bolluta S.S. n.9
P2							

Met. CERVIGNANO – MORTARA
DN 1400 (56"), DP 75 bar


TRACCIATO DI PROGETTO

01	12-04-13	INSERITE VARIANTI ED OTTIMIZZAZIONI PROGETTUALI	AGUZZI	SEBASTIANELLI	FRASSINELLI
00	02-03-12	EMISSIONE	AGUZZI	SEBASTIANELLI	FRASSINELLI
INDICE	DATA	REVISIONI	ELABORATO	VERIFICATO	APPROVATO
			Dis. J01811-PPL-DW-100-0001		
			Comm. NR/11030		

Foglio
4
di 20
Scala
1:10000

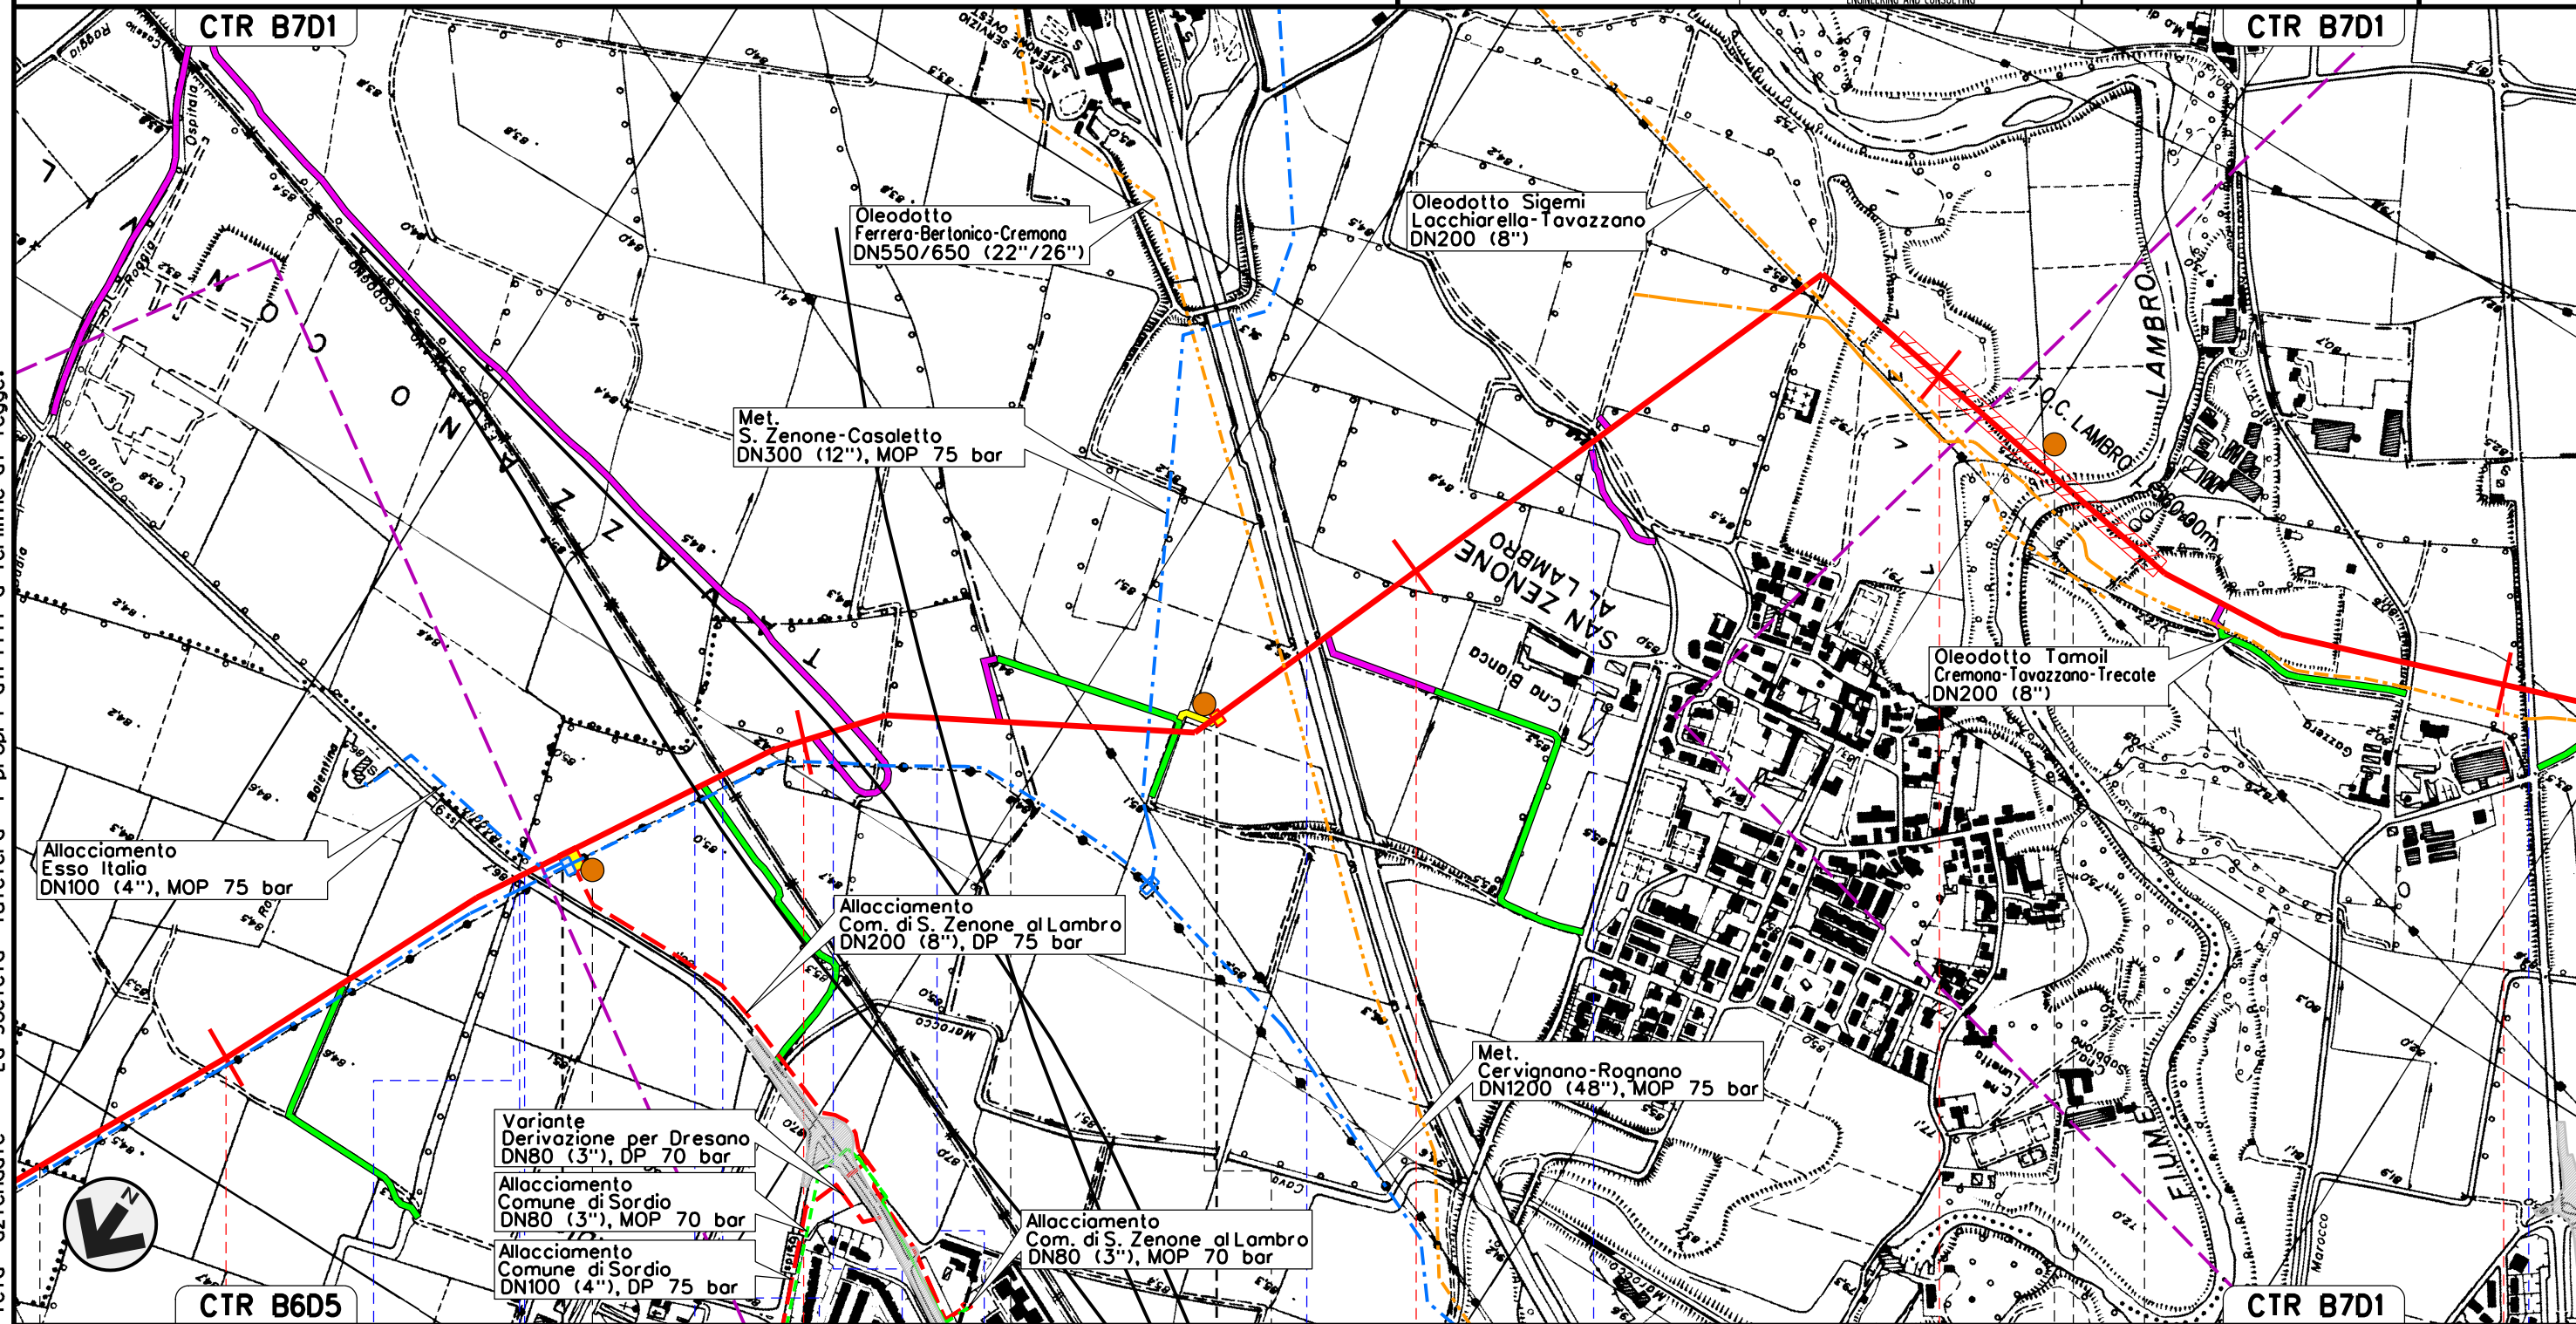

Il presente disegno e' di proprieta' aziendale - La Societa' tutelera' i propri diritti a termine di legge.

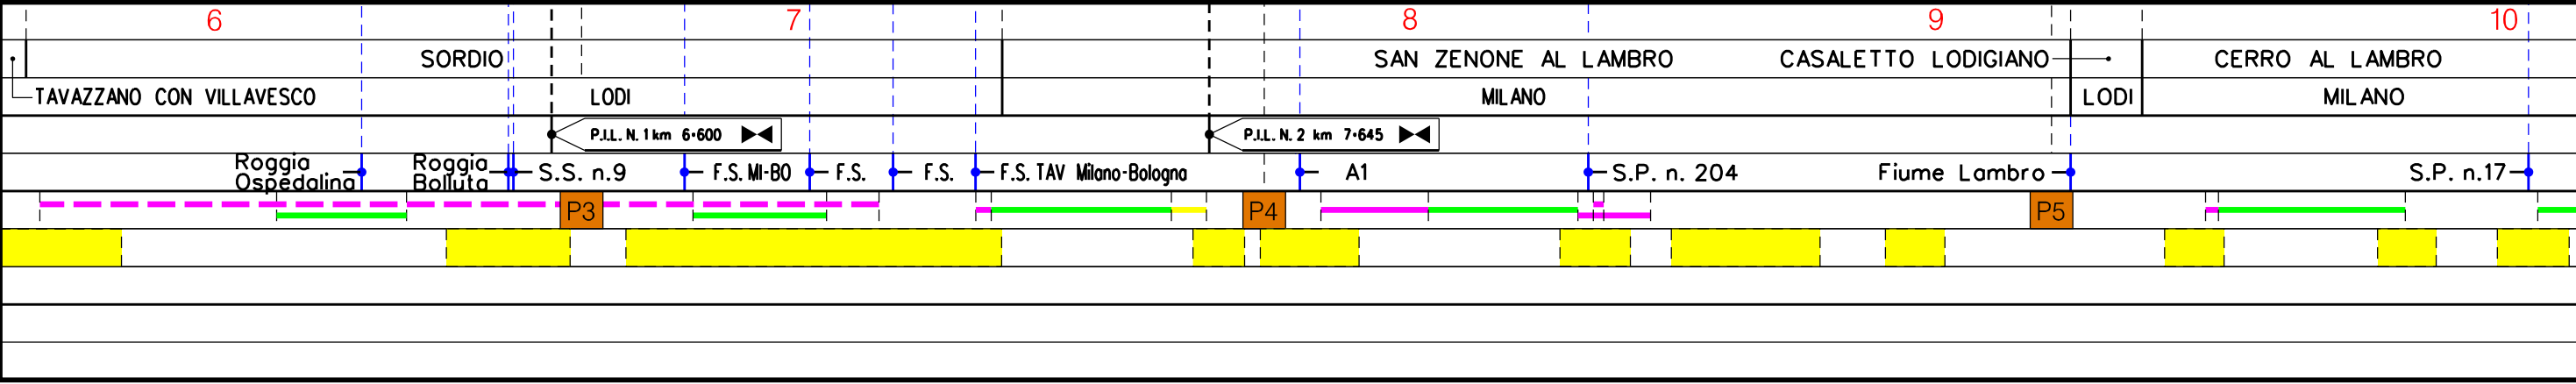


Met. CERVIGNANO – MORTARA
DN 1400 (56"), DP 75 bar

TRACCIATO DI PROGETTO

01	12-04-13	INSERITE VARIANTI ED OTTIMIZZAZIONI PROGETTUALI	AGUZZI	SEBASTIANELLI	FRASSINELLI
00	02-03-12	EMISSIONE	AGUZZI	SEBASTIANELLI	FRASSINELLI
INDICE	DATA	REVISIONI	ELABORATO	VERIFICATO	APPROVATO
			Dis. J01811-PPL-DW-100-0001		
			Comm. NR/11030		

Foglio
5
di 20
Scala
1:10000

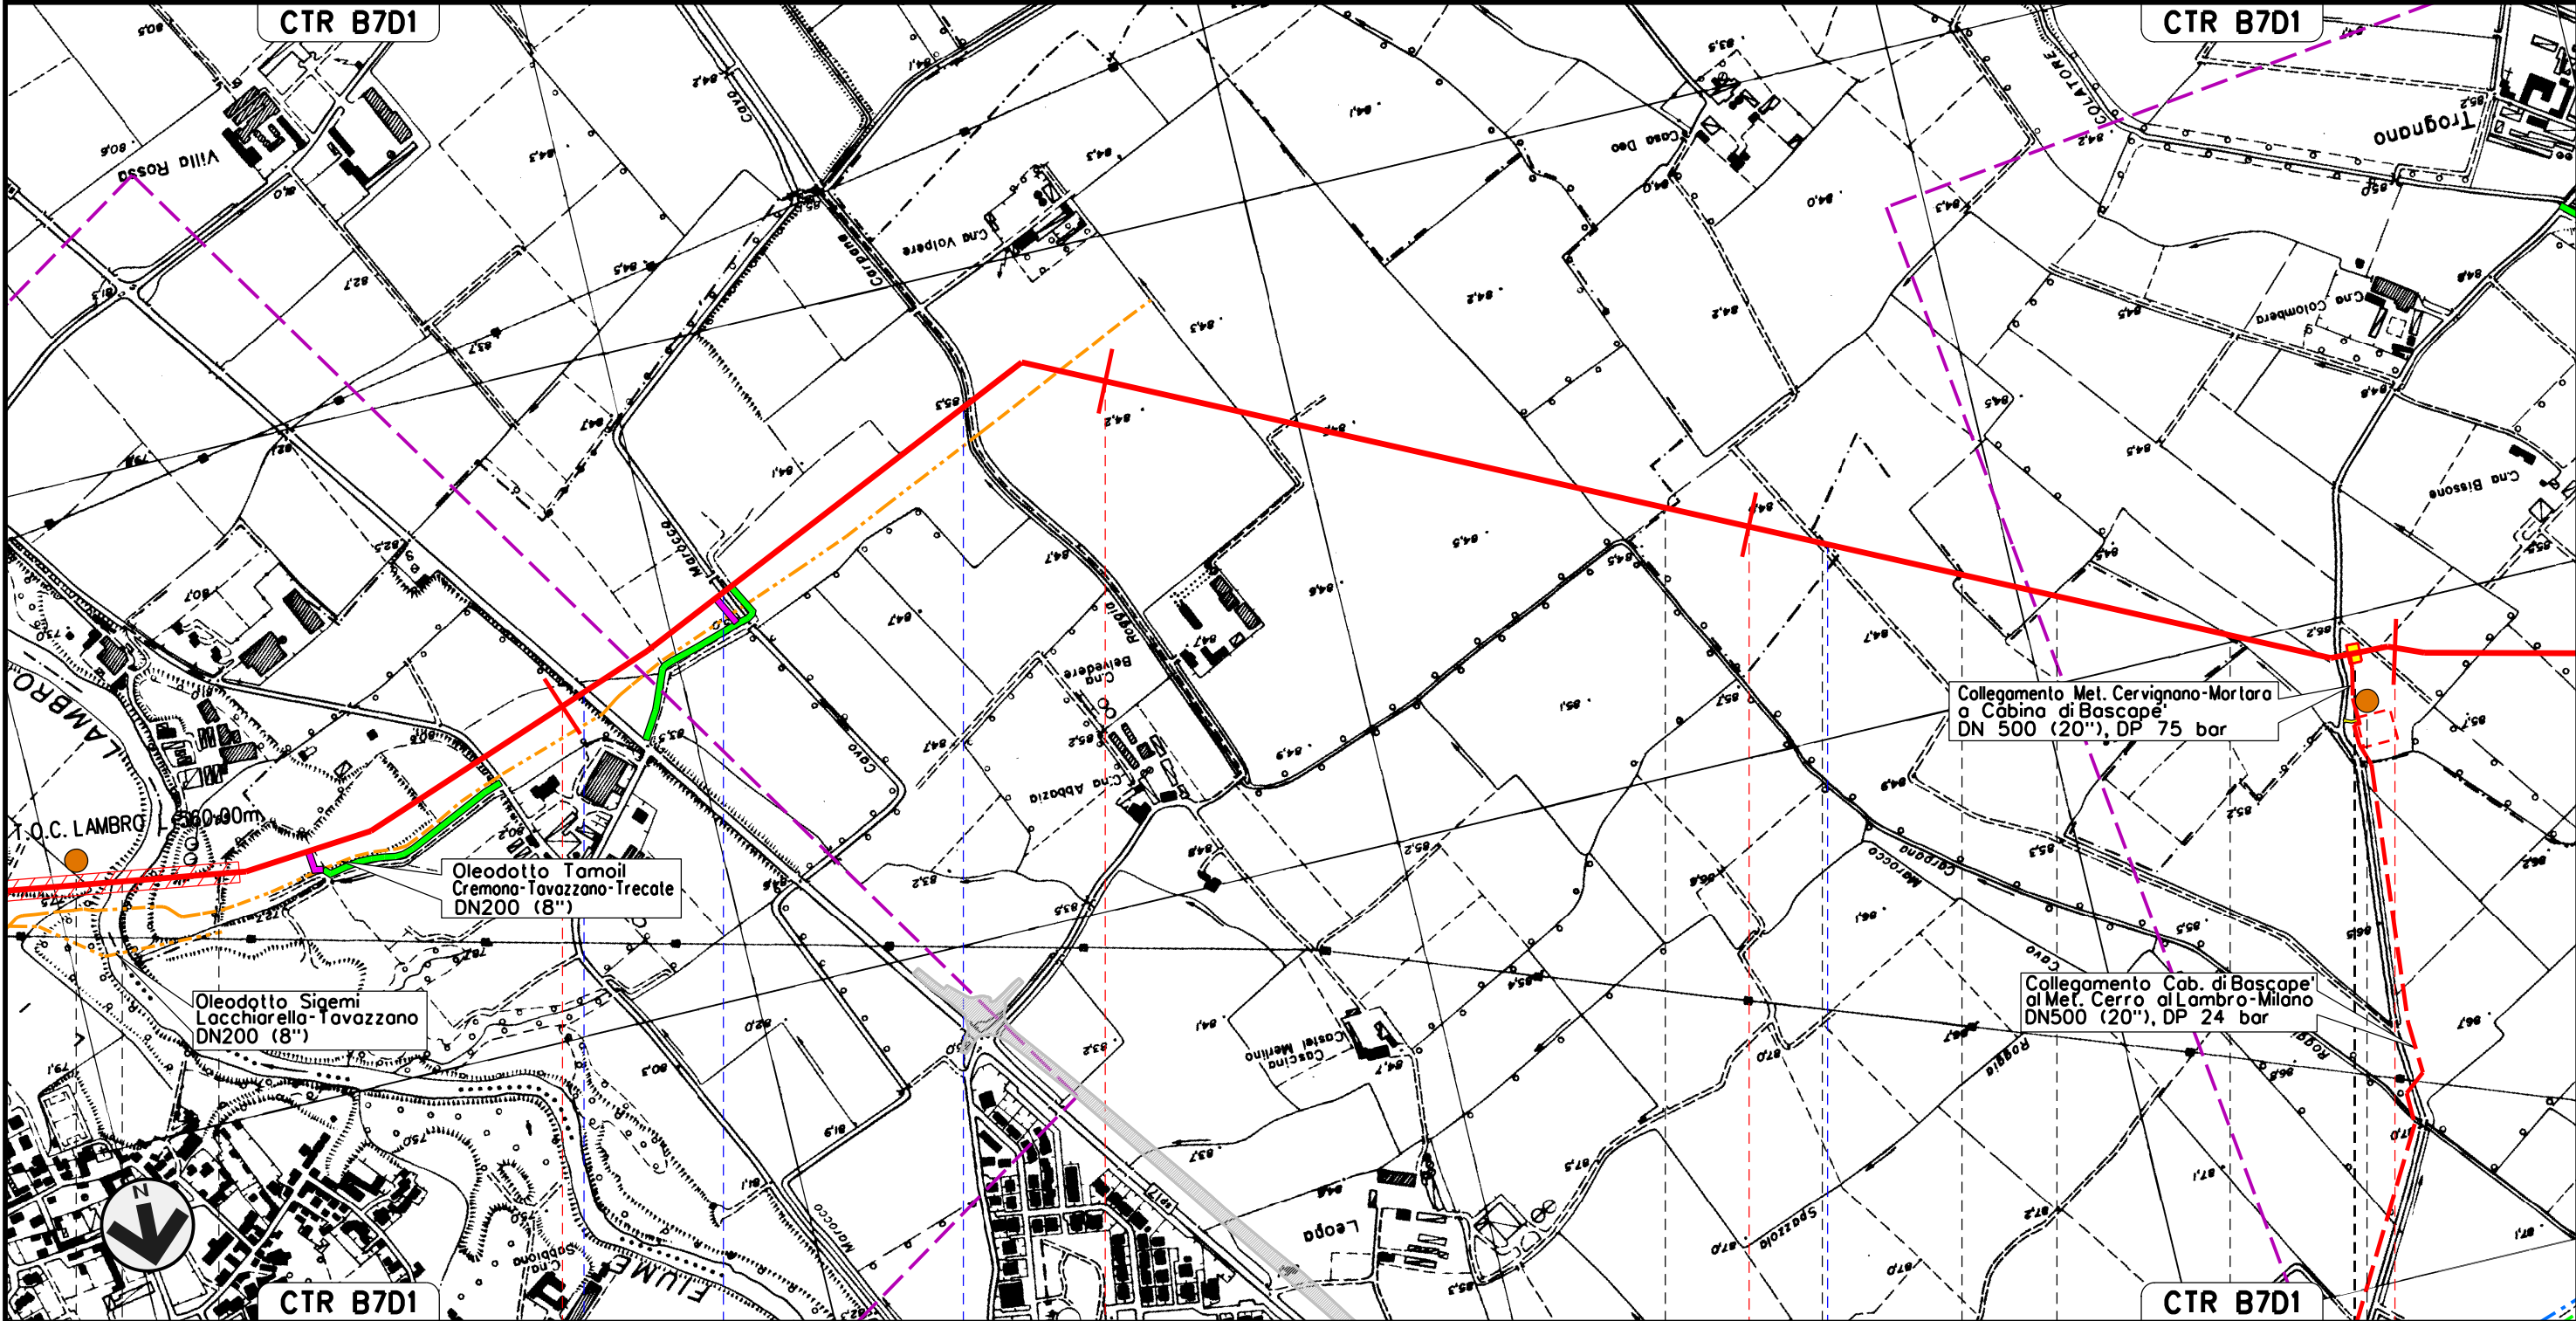

S. ZENONE AL LAMBRO		10	11	12	13
MILANO	CASALETTO LODIGIANO	CERRO AL LAMBRO MILANO		BASCAPE' PAVIA	CERRO AL LAMBRO MILANO
S.P. n.17		Cavo Marocco		Roggia Carpana	Roggia
P5					P6


Il presente disegno e' di proprieta' aziendale - La Societa' tutelera' i propri diritti a termine di legge.

Met. CERVIGNANO – MORTARA
DN 1400 (56"), DP 75 bar


TRACCIATO DI PROGETTO

01	12-04-13	INSERITE VARIANTI ED OTTIMIZZAZIONI PROGETTUALI	AGUZZI	SEBASTIANELLI	FRASSINELLI
00	02-03-12	EMISSIONE	AGUZZI	SEBASTIANELLI	FRASSINELLI
INDICE	DATA	REVISIONI	ELABORATO	VERIFICATO	APPROVATO
					
			Dis. J01811-PPL-DW-100-0001		
			Comm. NR/11030		

Foglio
6
di 20
Scala
1:10000

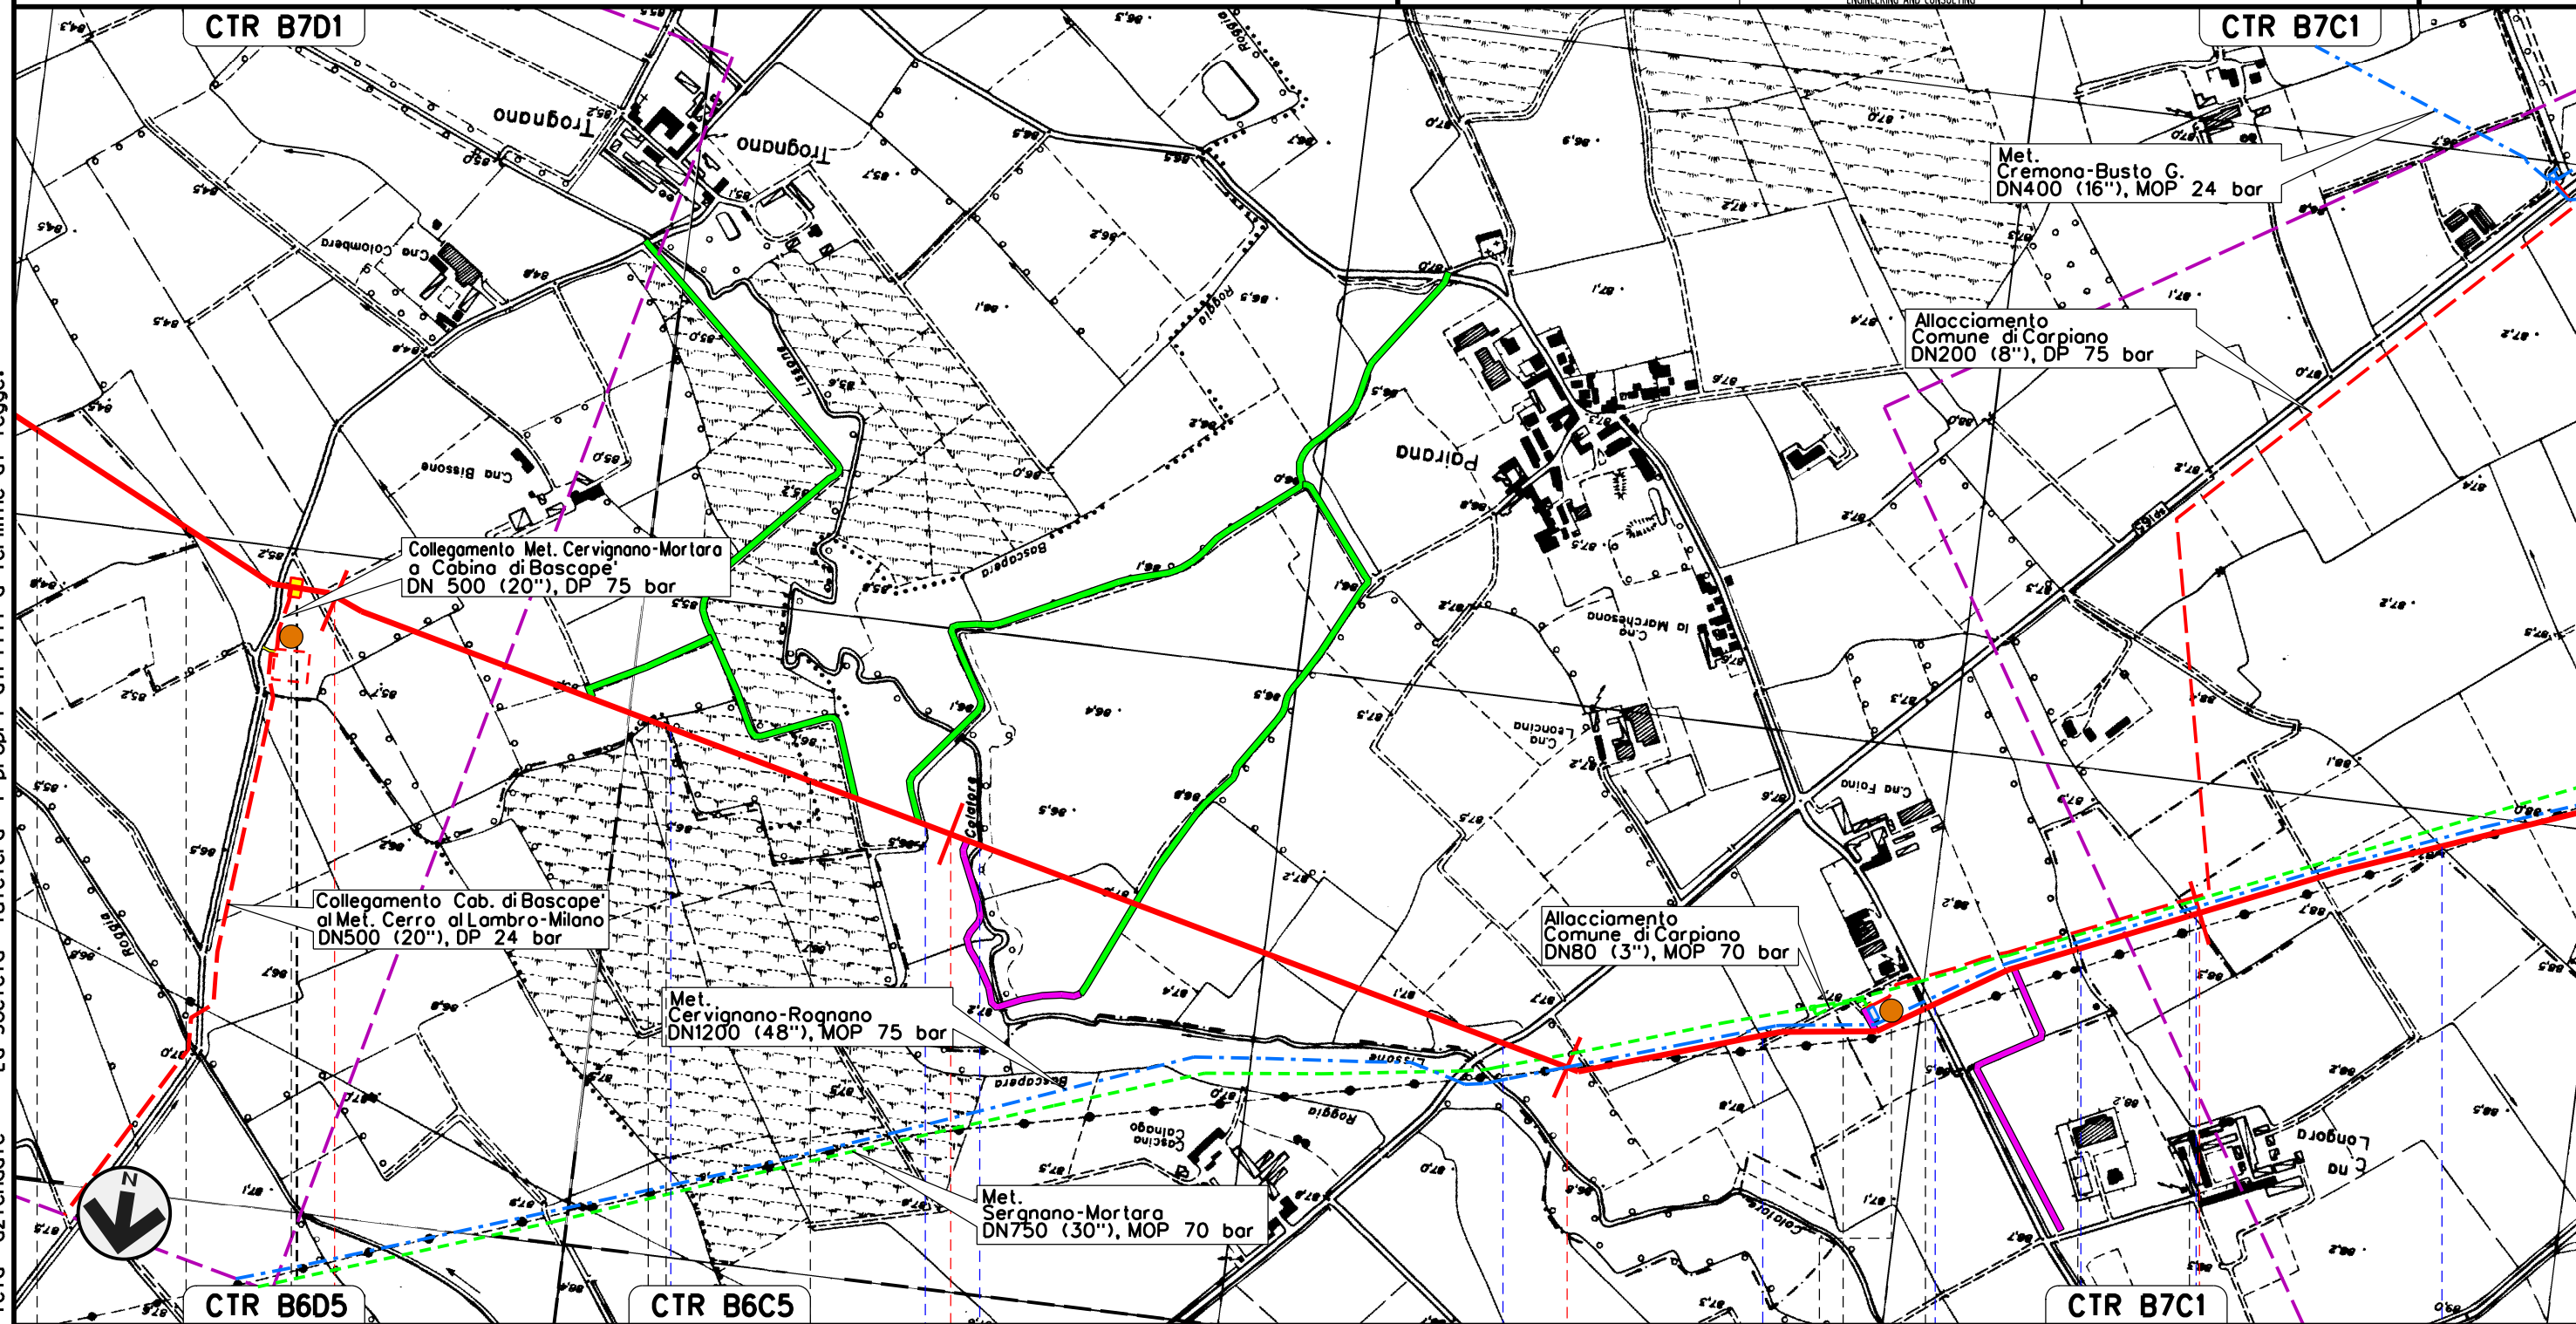

Il presente disegno e' di proprieta' aziendale - La Societa' tutelera' i propri diritti a termine di legge.

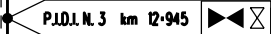BASCAPE'	13	CARPIANO	14	15	16
CERRO AL LAMBRO	BASCAPE'	BASCAPE'	LANDRIANO	CARPIANO	LANDRIANO
MILANO	PAVIA	MILANO	PAVIA	MILANO	PAVIA
PAVIA			MILANO		
	Roggia	Roggia Bescapera	Cavo Lissone	S.P. n.165 Cavo Lisoncello	Roggia Coira
	P6			P7	

Met. CERVIGNANO – MORTARA
DN 1400 (56"), DP 75 bar


TRACCIATO DI PROGETTO

01	12-04-13	INSERITE VARIANTI ED OTTIMIZZAZIONI PROGETTUALI	AGUZZI	SEBASTIANELLI	FRASSINELLI
00	02-03-12	EMISSIONE	AGUZZI	SEBASTIANELLI	FRASSINELLI
INDICE	DATA	REVISIONI	ELABORATO	VERIFICATO	APPROVATO


Foglio
7
di 20
Scala
1:10000



Dis. J01811-PPL-DW-100-0001
Comm. NR/11030

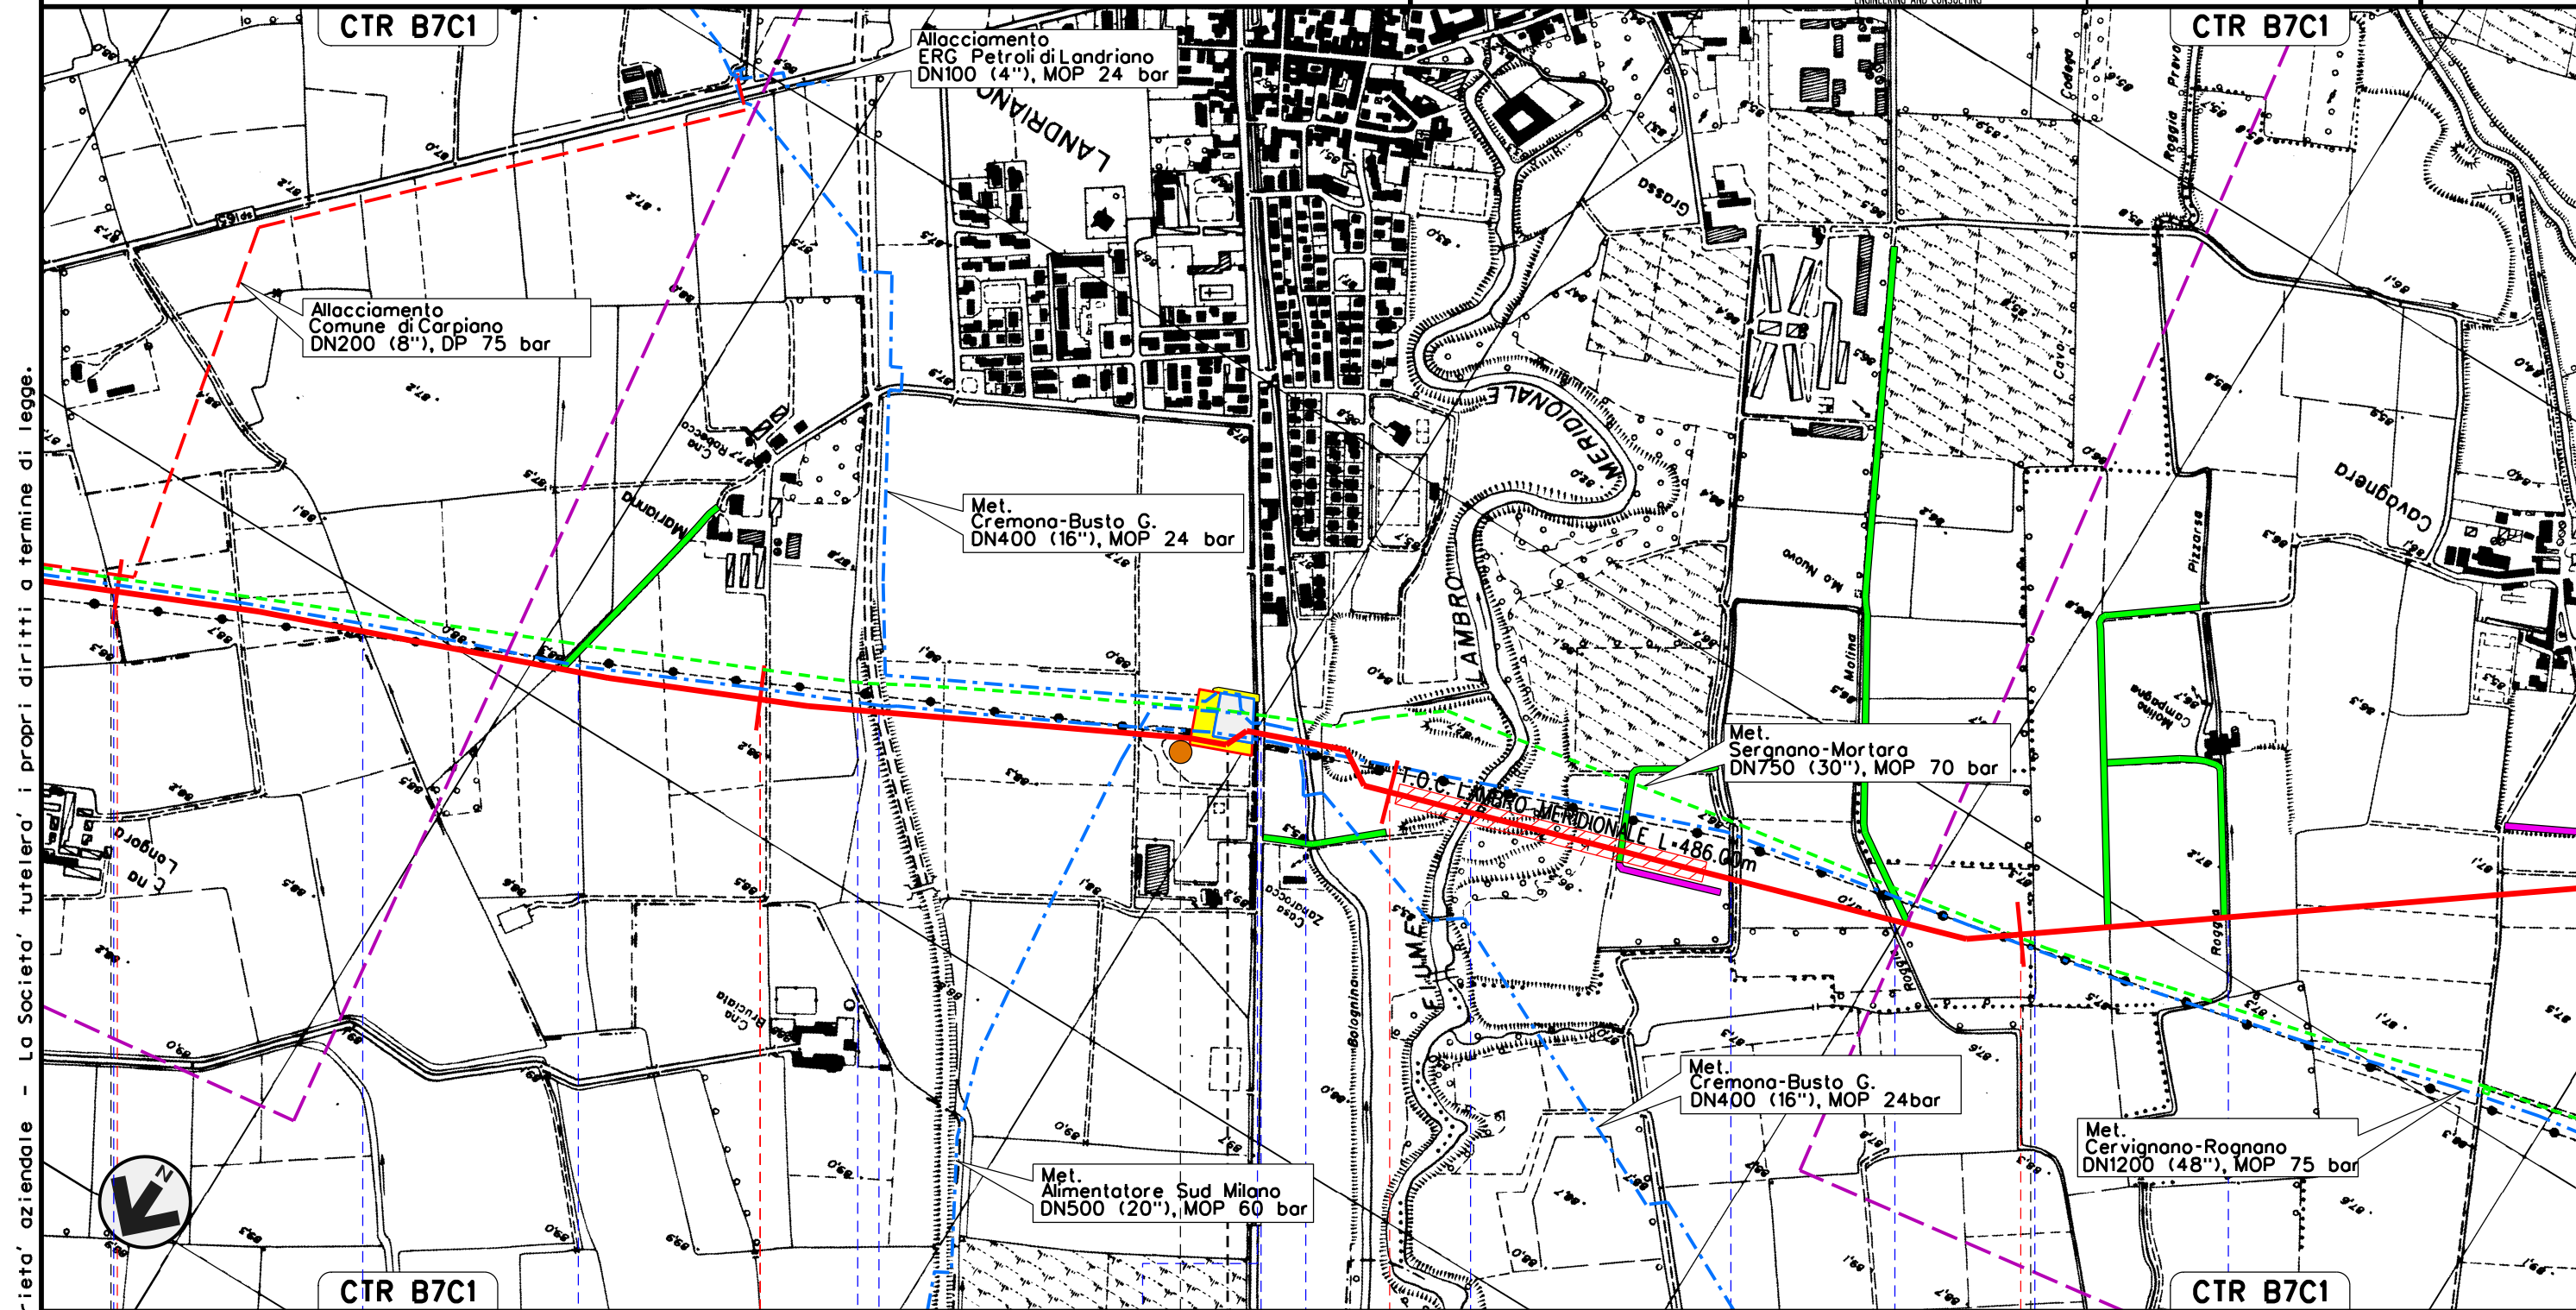

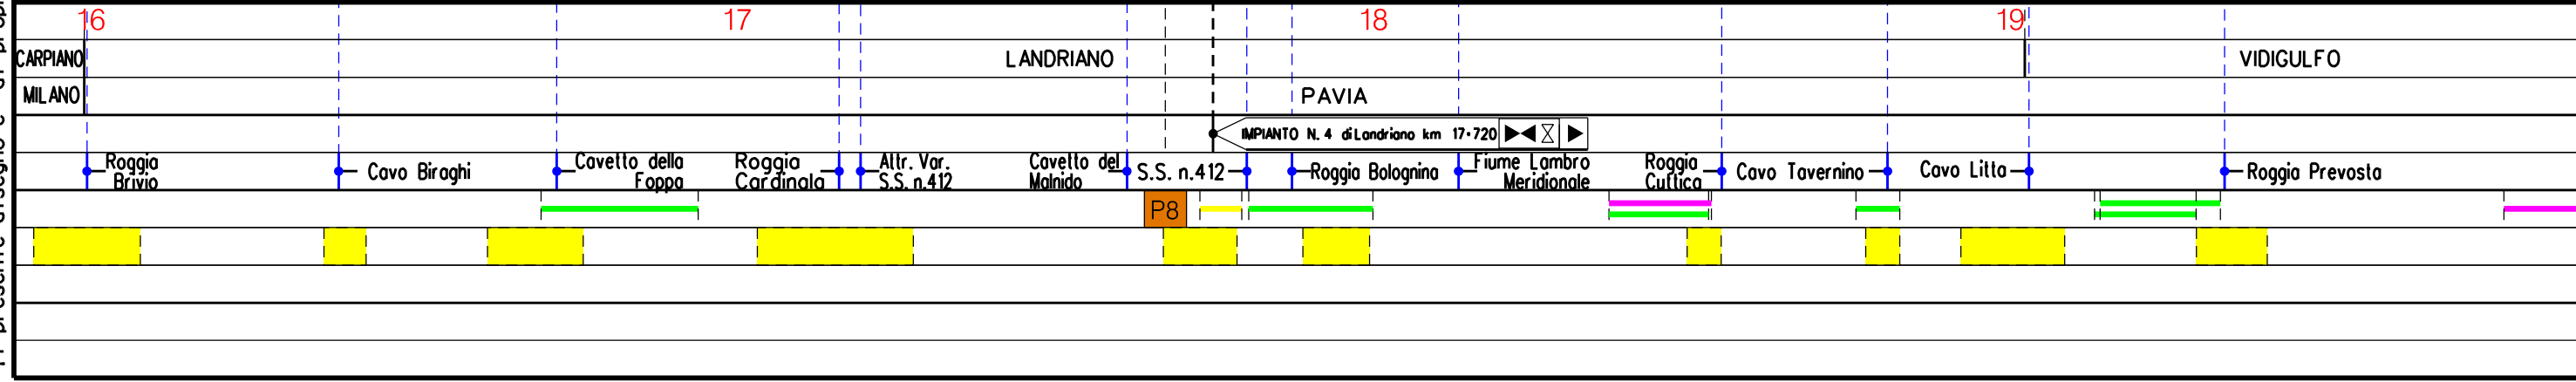


Il presente disegno e' di proprieta' aziendale - La Societa' tutelera' i propri diritti a termine di legge.




Met. CERVIGNANO – MORTARA
DN 1400 (56"), DP 75 bar

TRACCIATO DI PROGETTO

01	12-04-13	INSERITE VARIANTI E OTTIMIZZAZIONI PROGETTUALI	AGUZZI	SEBASTIANELLI	FRASSINELLI	Foglio 8 di 20 Scala 1:10000
00	02-03-12	EMISSIONE	AGUZZI	SEBASTIANELLI	FRASSINELLI	
INDICE	DATA	REVISIONI	ELABORATO	VERIFICATO	APPROVATO	
						Dis. J01811-PPL-DW-100-0001
						Comm. NR/11030

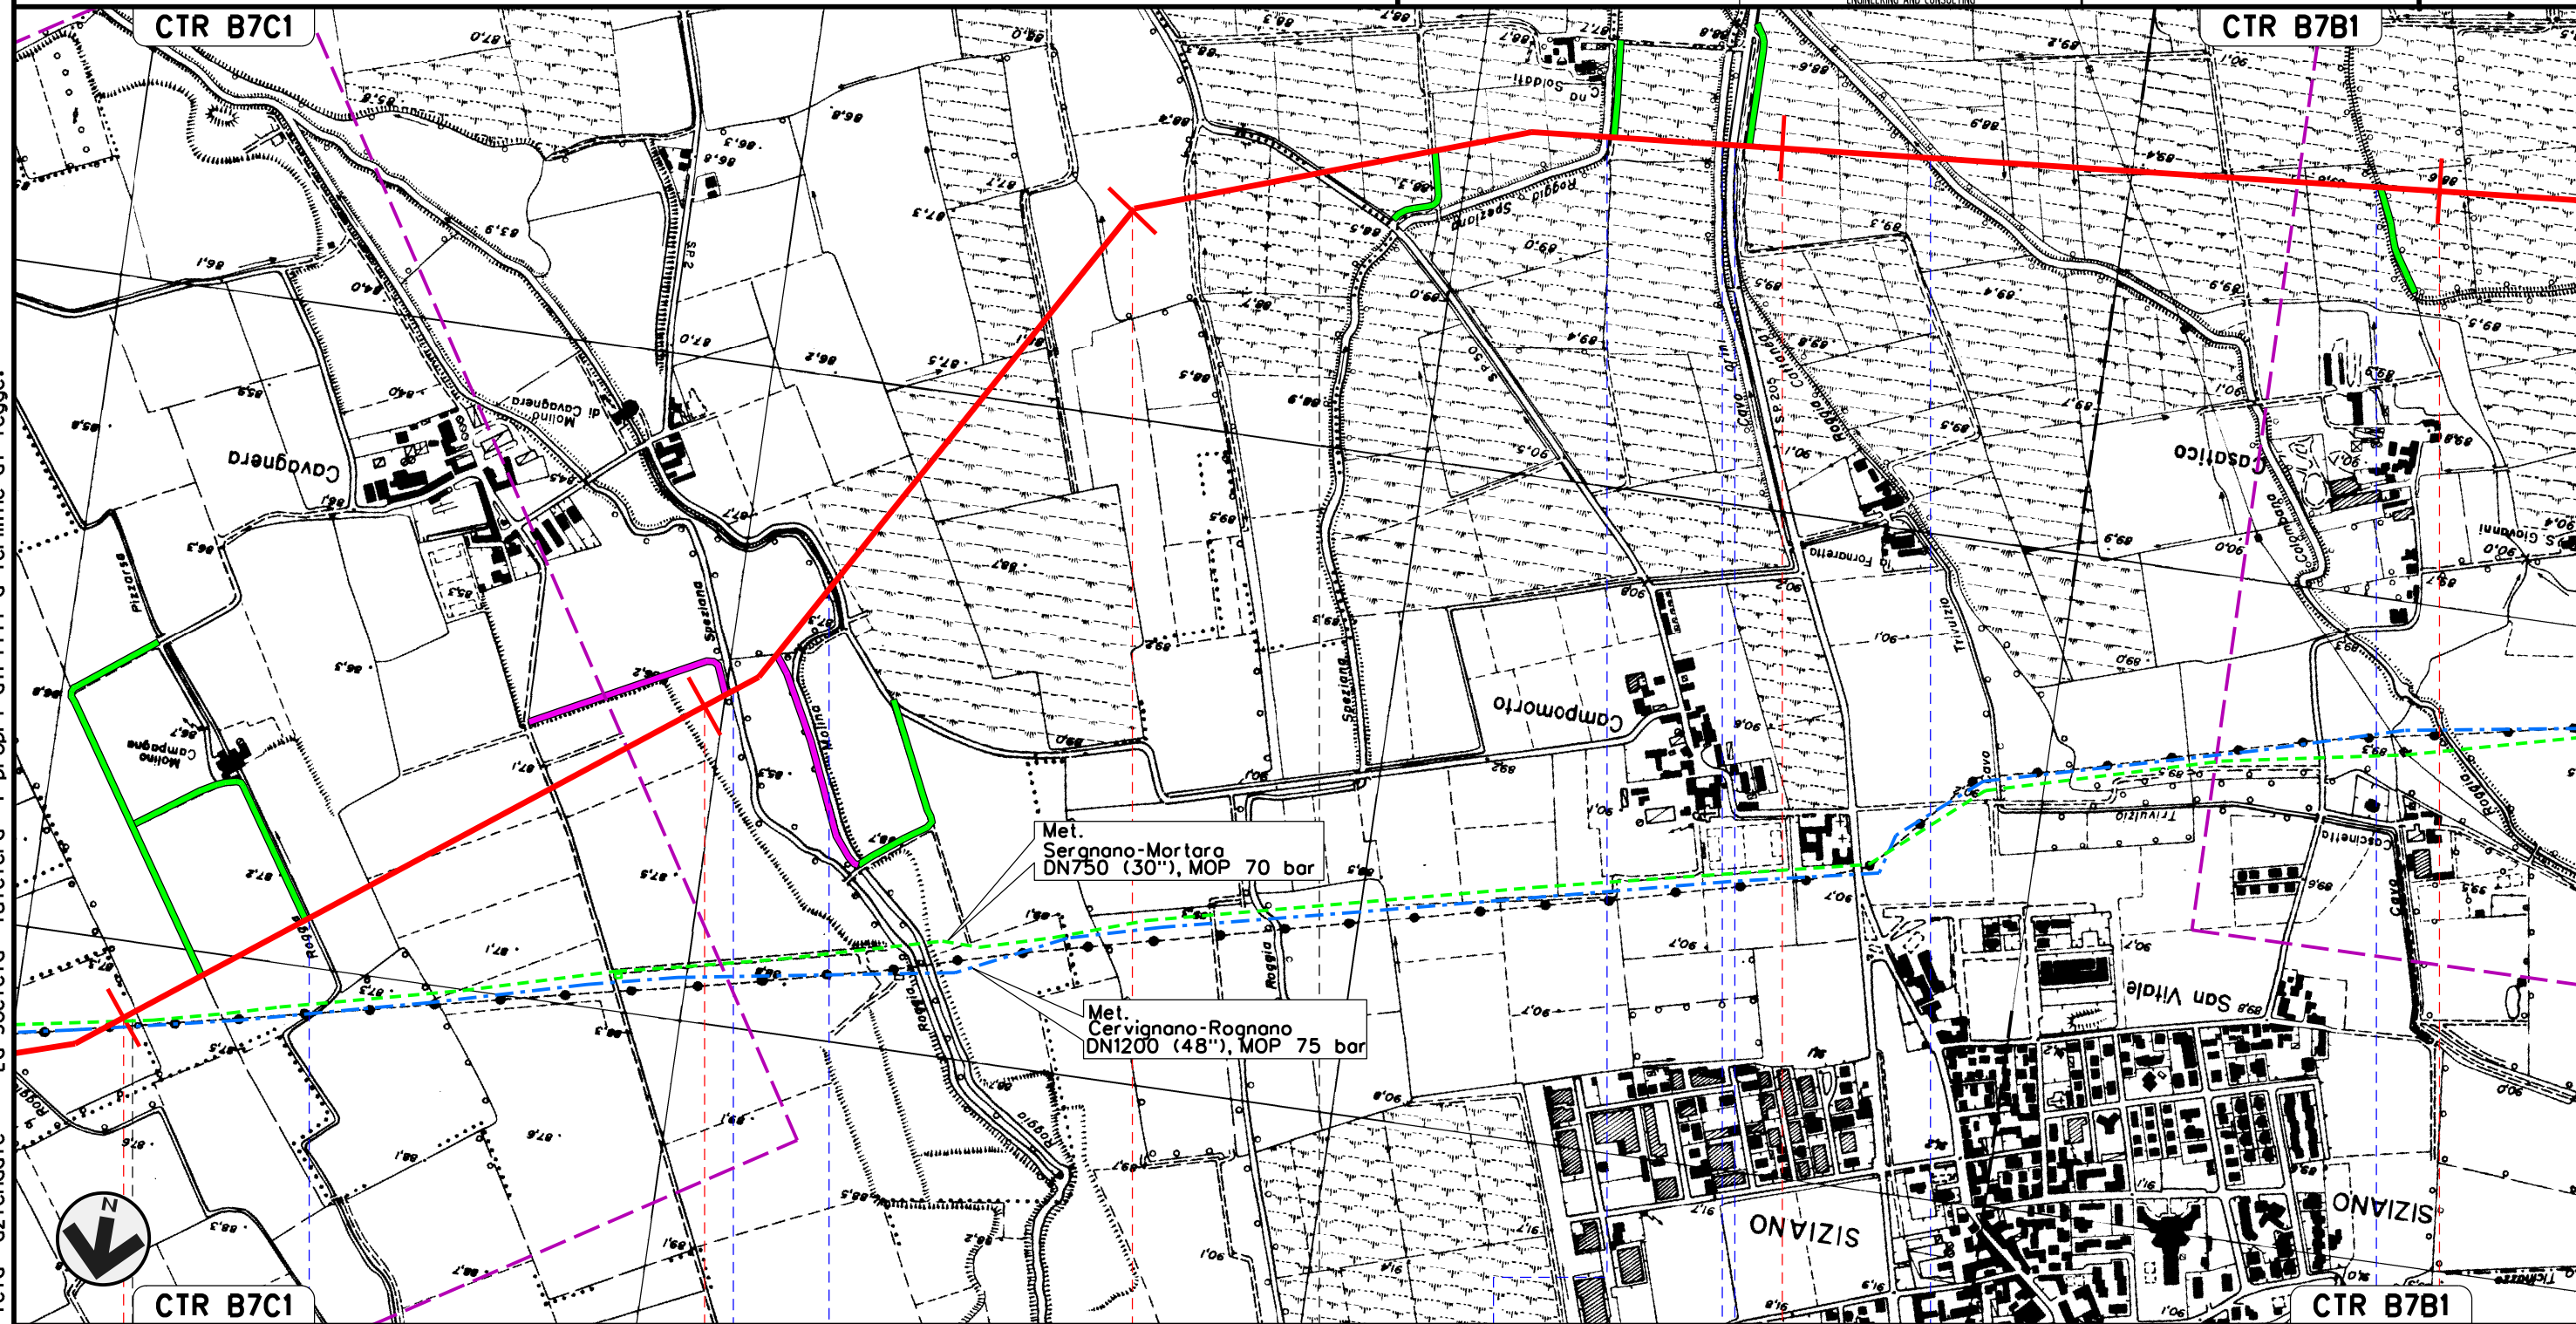

Il presente disegno e' di proprieta' aziendale - La Societa' tutelera' i propri diritti a termine di legge.

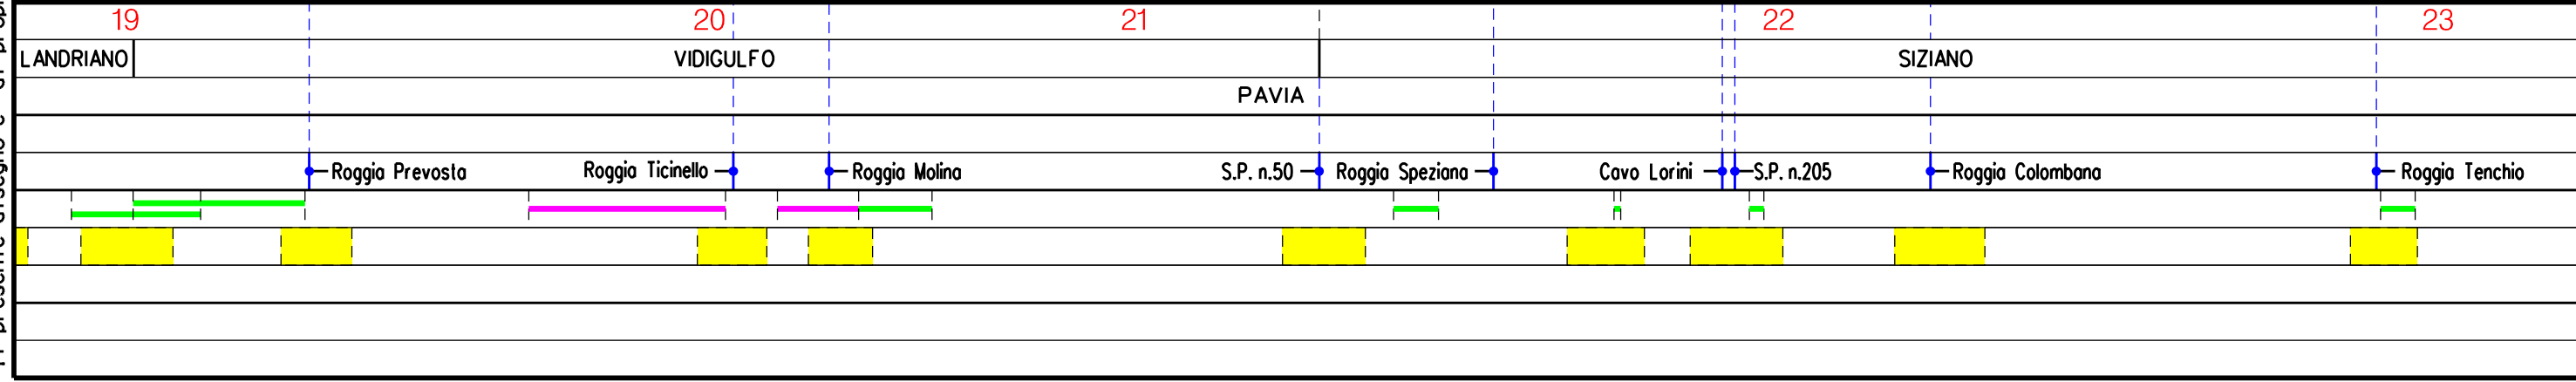


Met. CERVIGNANO – MORTARA
DN 1400 (56"), DP 75 bar


TRACCIATO DI PROGETTO

01	12-04-13	INSERITE VARIANTI ED OTTIMIZZAZIONI PROGETTUALI	AGUZZI	SEBASTIANELLI	FRASSINELLI
00	02-03-12	EMISSIONE	AGUZZI	SEBASTIANELLI	FRASSINELLI
INDICE	DATA	REVISIONI	ELABORATO	VERIFICATO	APPROVATO
			Dis. J01811-PPL-DW-100-0001		
			Comm. NR/11030		

Foglio
9
di 20
Scala
1:10000

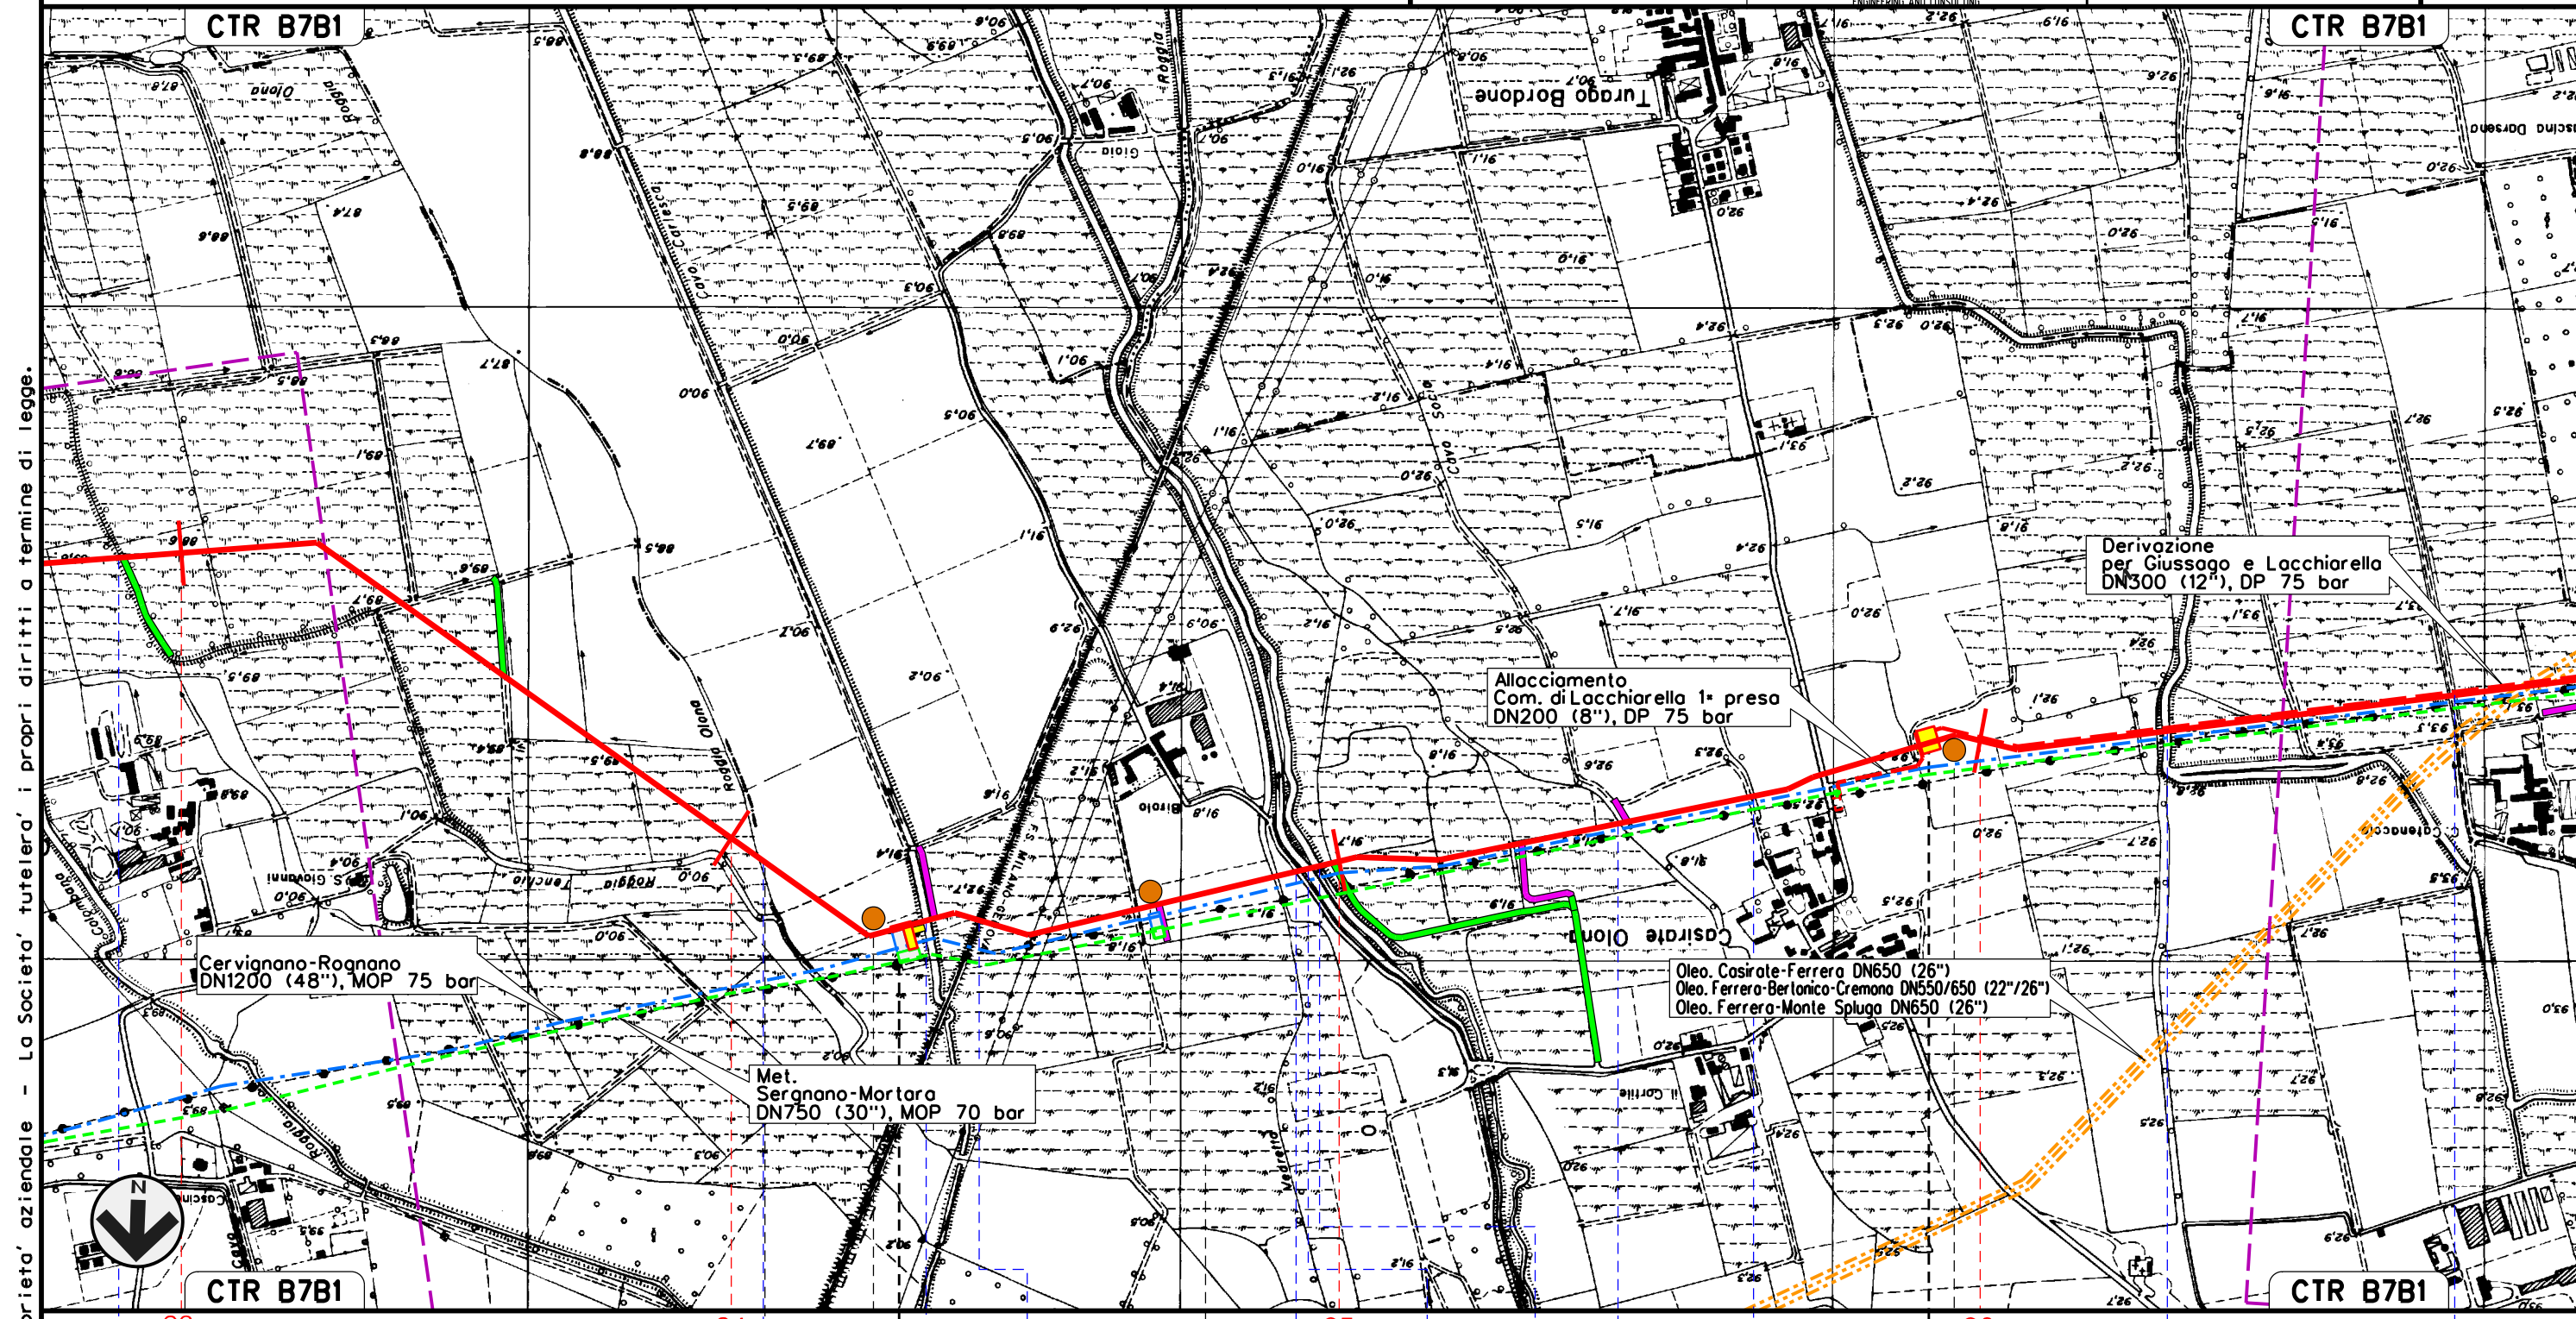

Il presente disegno e' di proprieta' aziendale - La Societa' tutelera' i propri diritti a termine di legge.

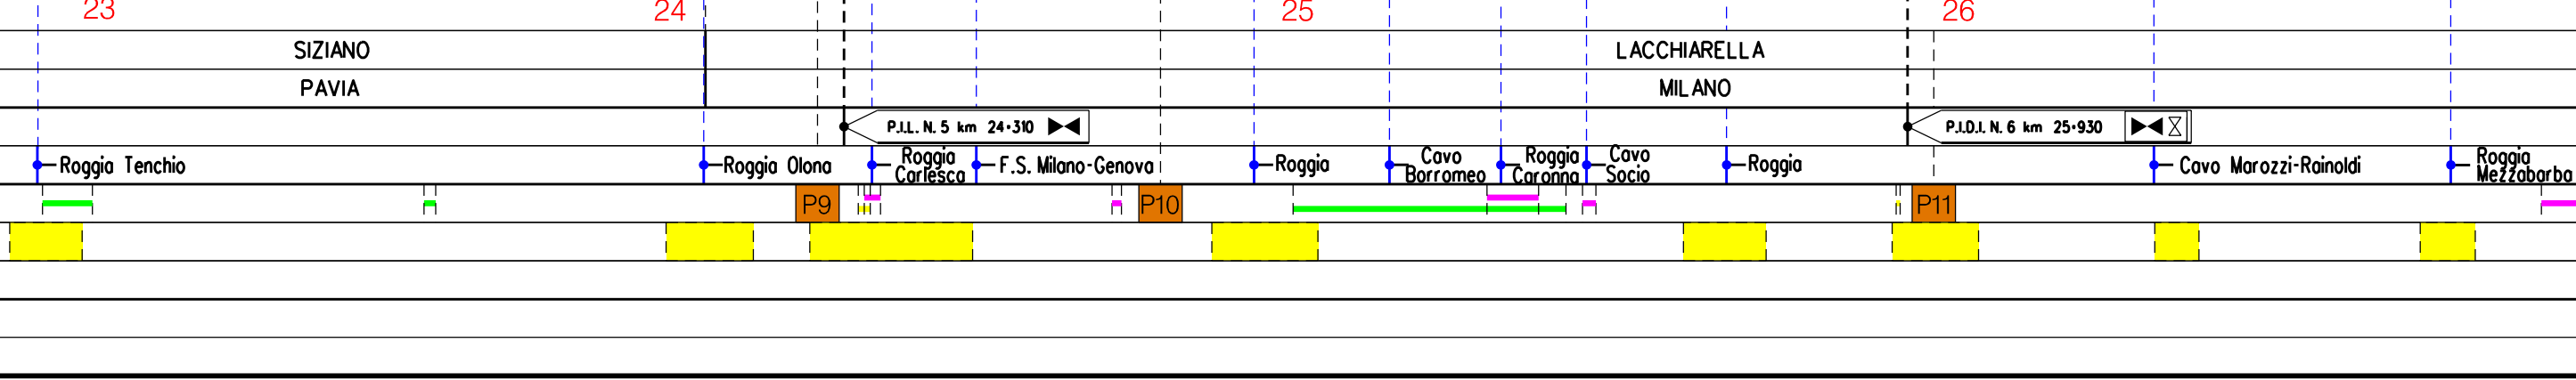


Met. CERVIGNANO – MORTARA
DN 1400 (56"), DP 75 bar

TRACCIATO DI PROGETTO

01	12-04-13	INSERITE VARIANTI ED OTTIMIZZAZIONI PROGETTUALI	AGUZZI	SEBASTIANELLI	FRASSINELLI
00	02-03-12	EMISSIONE	AGUZZI	SEBASTIANELLI	FRASSINELLI
INDICE	DATA	REVISIONI	ELABORATO	VERIFICATO	APPROVATO
			Dis. J01811-PPL-DW-100-0001		
			Comm. NR/11030		

Foglio
10
di 20
Scala
1:10000

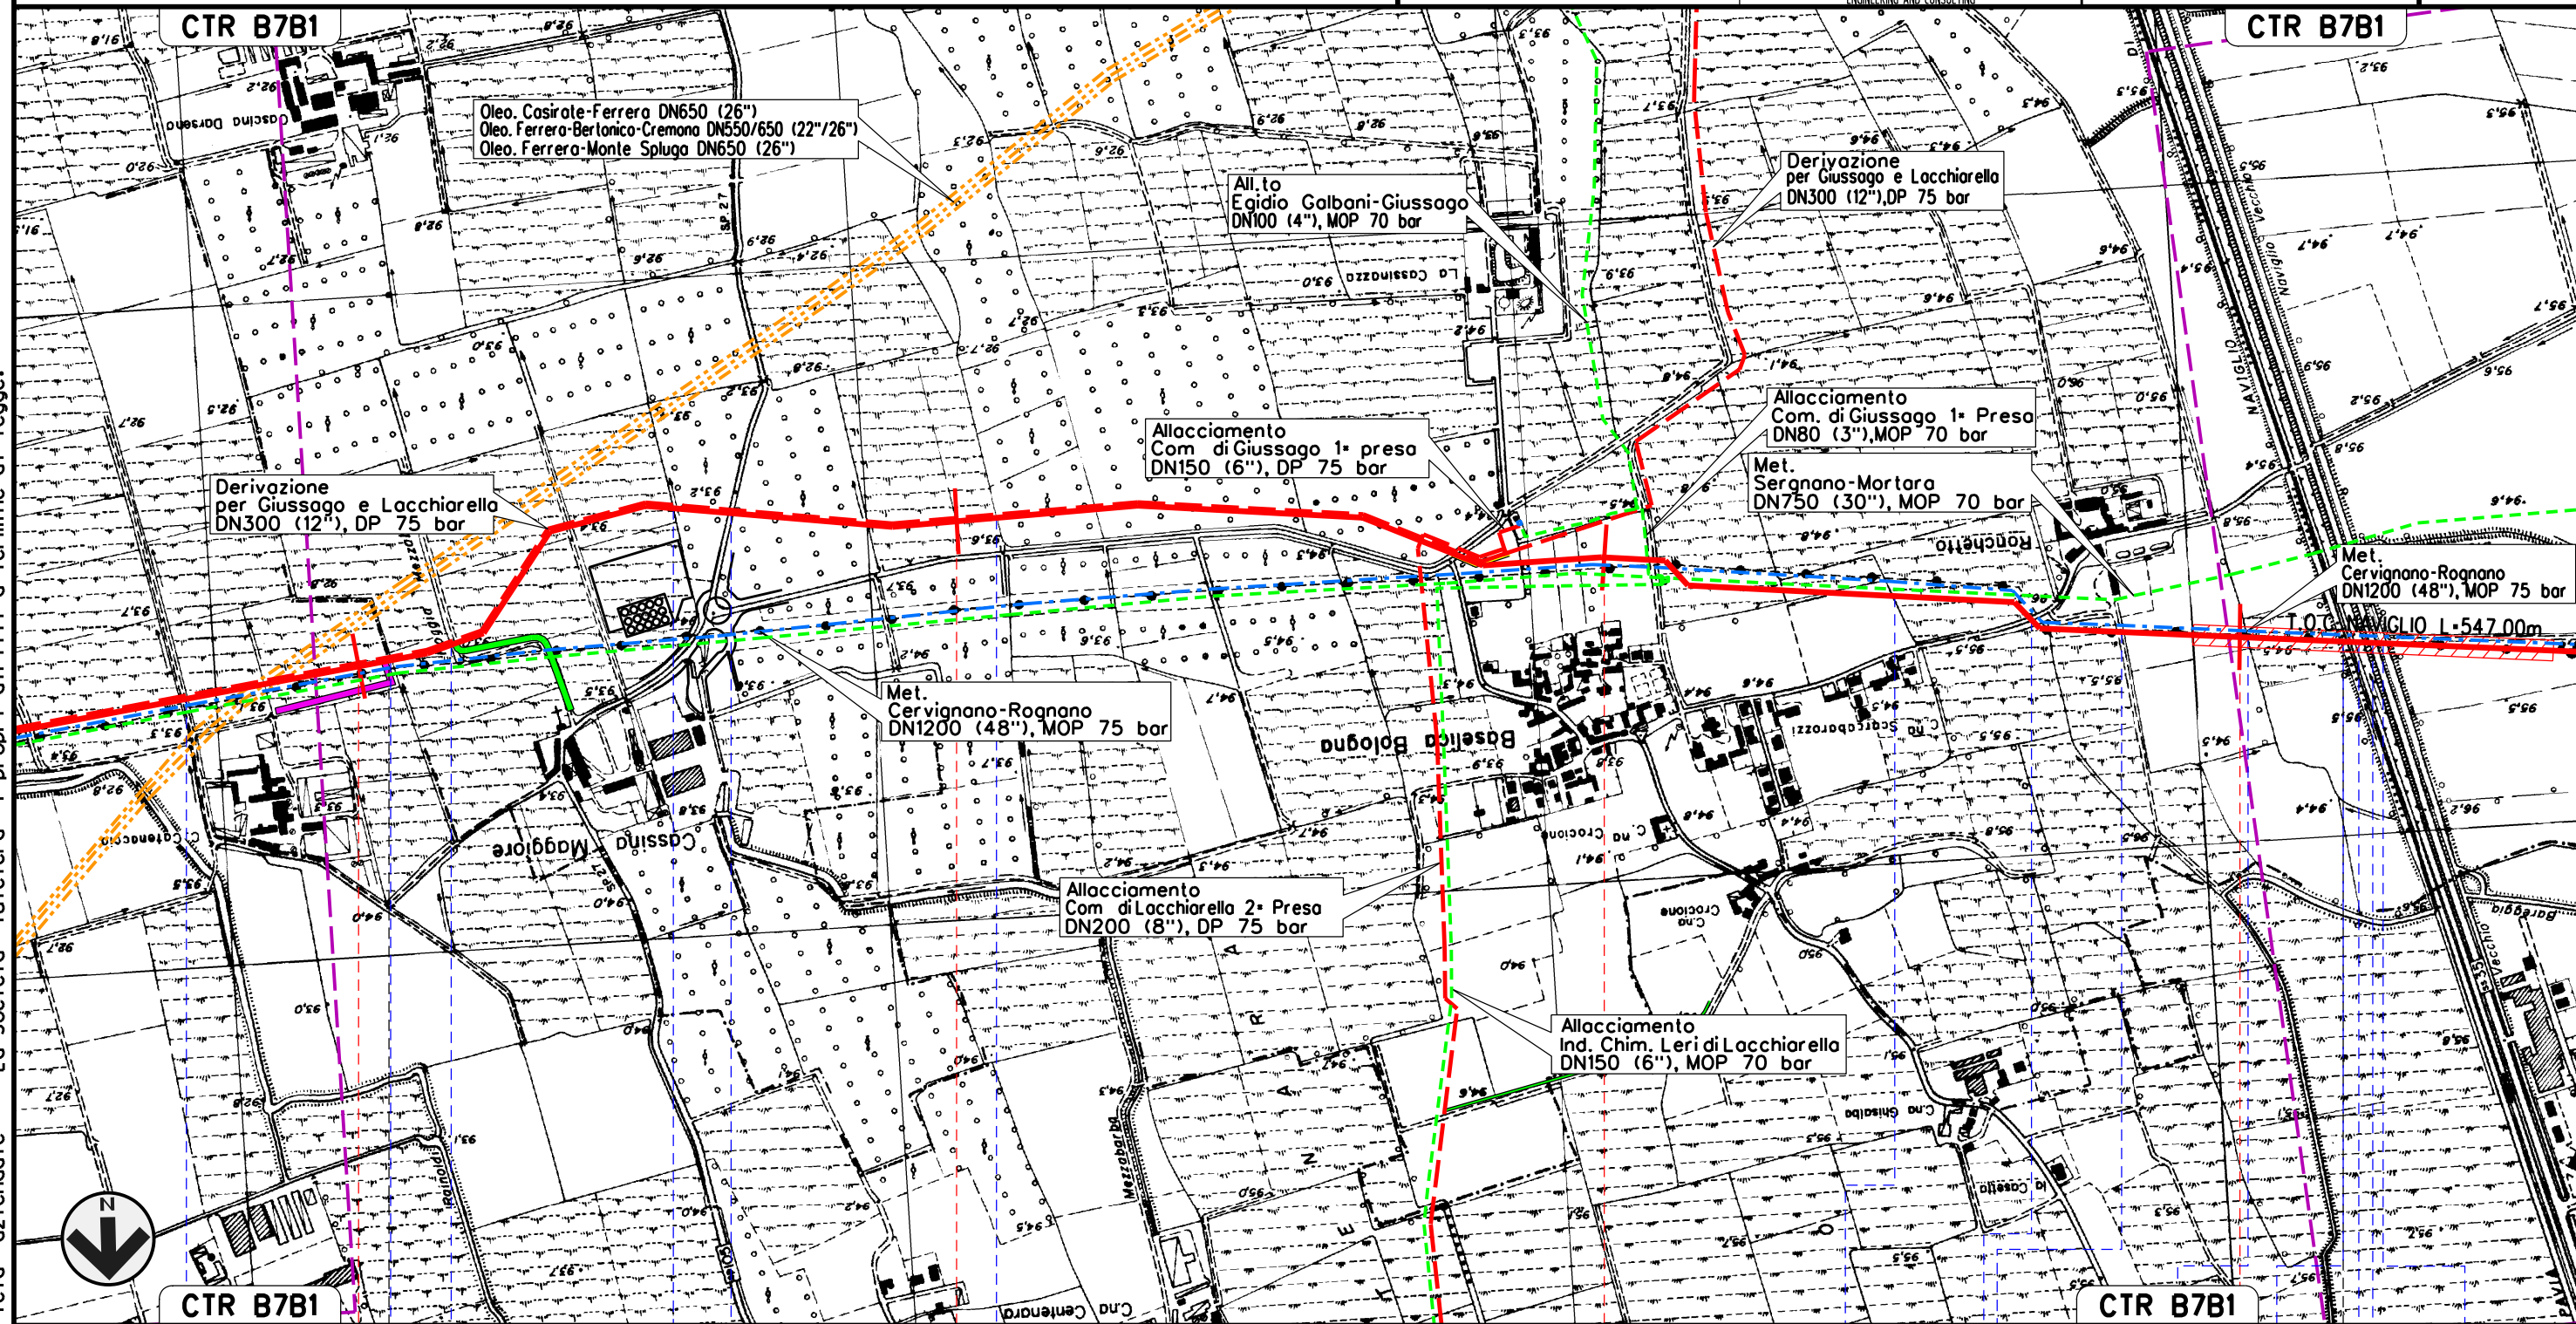


Il presente disegno e' di proprieta' aziendale - La Societa' tutelera' i propri diritti a termine di legge.



27	28	29	30
LACCHIARELLA	GIUSSAGO		ROGNANO
MILANO	PAVIA		

Roggio Mezzabarba	Covo Mezzabarba	Roggio di Pila di Cascina Maggiore	Roggio	S.P. n.27	Roggio	Roggio Mezzabarba	Roggio Mezzabarba	Roggio Mezzabarba	Fosso	Roggio Borègga	Naviglio di Pavia	S.S. n.35	Navigliaccio
-------------------	-----------------	------------------------------------	--------	-----------	--------	-------------------	-------------------	-------------------	-------	----------------	-------------------	-----------	--------------

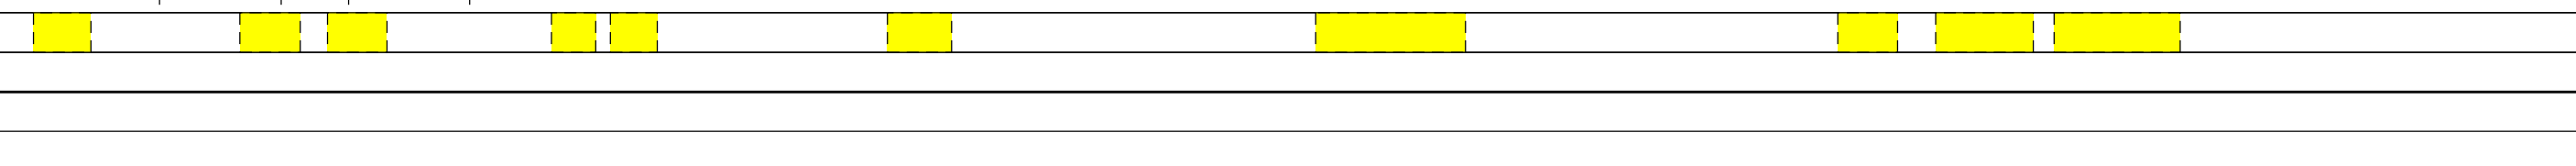

Met. CERVIGNANO – MORTARA
DN 1400 (56"), DP 75 bar


01	12-04-13	INSERITE VARIANTI ED OTTIMIZZAZIONI PROGETTUALI	AGUZZI	SEBASTIANELLI	FRASSINELLI
00	02-03-12	EMISSIONE	AGUZZI	SEBASTIANELLI	FRASSINELLI
INDICE	DATA	REVISIONI	ELABORATO	VERIFICATO	APPROVATO

Foglio
11
di 20
Scala
1:10000

TRACCIATO DI PROGETTO



Dis. J01811-PPL-DW-100-0001
Comm. NR/11030

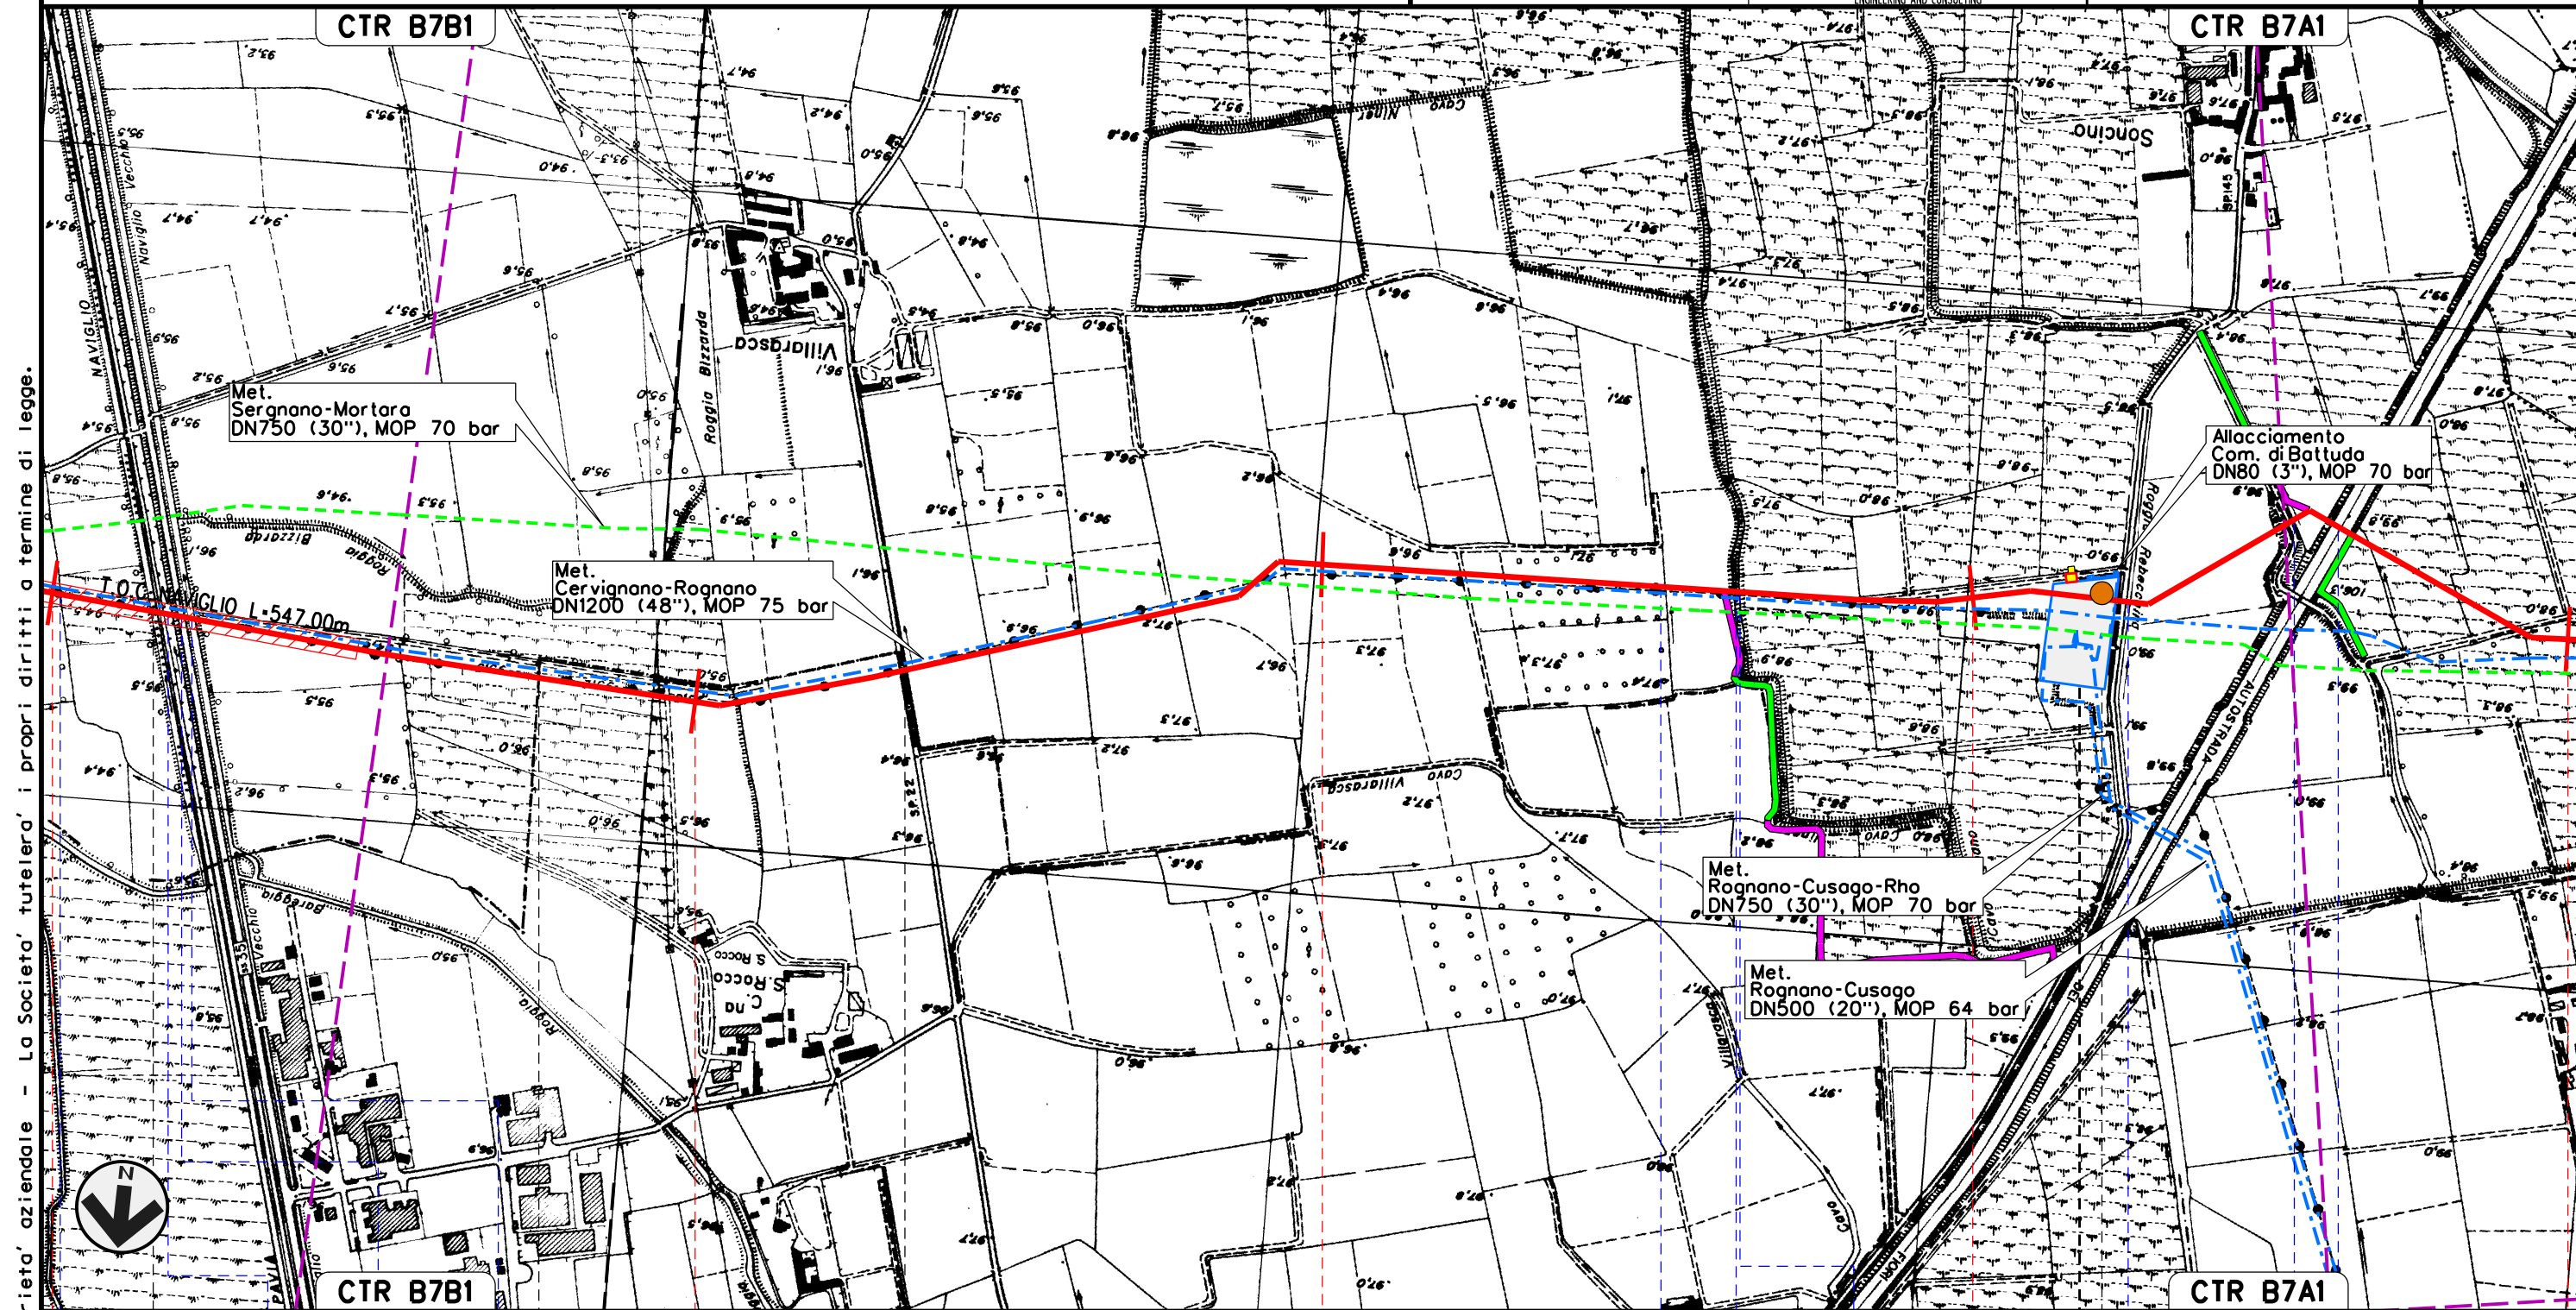

Il presente disegno e' di proprieta' aziendale - La Societa' tutelera' i propri diritti a termine di legge.

30	31	32	33	34
GIUSSAGO	ROGNANO	CASARILE	ROGNANO	
	PAVIA	MILANO	PAVIA	
Fosso	Roggia Bareggio	Naviglio di Pavia	S.S. n.35	Navigliaccio
		S.P. n.22		
			Roggia	Cavo Kewenkuller
				Cavo Carimati
				Roggia Cavello
				Rebecchina
				Soncino
				A 7
				P12

MIPIANTO N. 7 di Rognano km 33-165

Met. CERVIGNANO – MORTARA
DN 1400 (56"), DP 75 bar

TRACCIATO DI PROGETTO

01	12-04-13	INSERITE VARIANTI ED OTTIMIZZAZIONI PROGETTUALI	AGUZZI	SEBASTIANELLI	FRASSINELLI	Foglio 12 di 20 Scala 1:10000
00	02-03-12	EMISSIONE	AGUZZI	SEBASTIANELLI	FRASSINELLI	
INDICE	DATA	REVISIONI	ELABORATO	VERIFICATO	APPROVATO	
			Dis. J01811-PPL-DW-100-0001			Comm. NR/11030



Il presente disegno e' di proprieta' aziendale - La Societa' tutelera' i propri diritti a termine di legge.




34	35	36	37
ROGNANO	PAVIA	TROVO	CASORATE PRIMO
A 7	Cavo Cerro	Cavo Beretta	Roggia Giovenzano
	Roggia Mischio	Roggia	Roggia Grande
		Roggia Bergonza	S.P. n.11
		Roggia Cino	Roggia Tolentino

Met. CERVIGNANO – MORTARA
DN 1400 (56"), DP 75 bar

TRACCIATO DI PROGETTO

01	12-04-13	INSERITE VARIANTI ED OTTIMIZZAZIONI PROGETTUALI	AGUZZI	SEBASTIANELLI	FRASSINELLI
00	02-03-12	EMISSIONE	AGUZZI	SEBASTIANELLI	FRASSINELLI
INDICE	DATA	REVISIONI	ELABORATO	VERIFICATO	APPROVATO
			Dis. J01811-PPL-DW-100-0001		
			Comm. NR/11030		

Foglio
13
di 20
Scala
1:10000

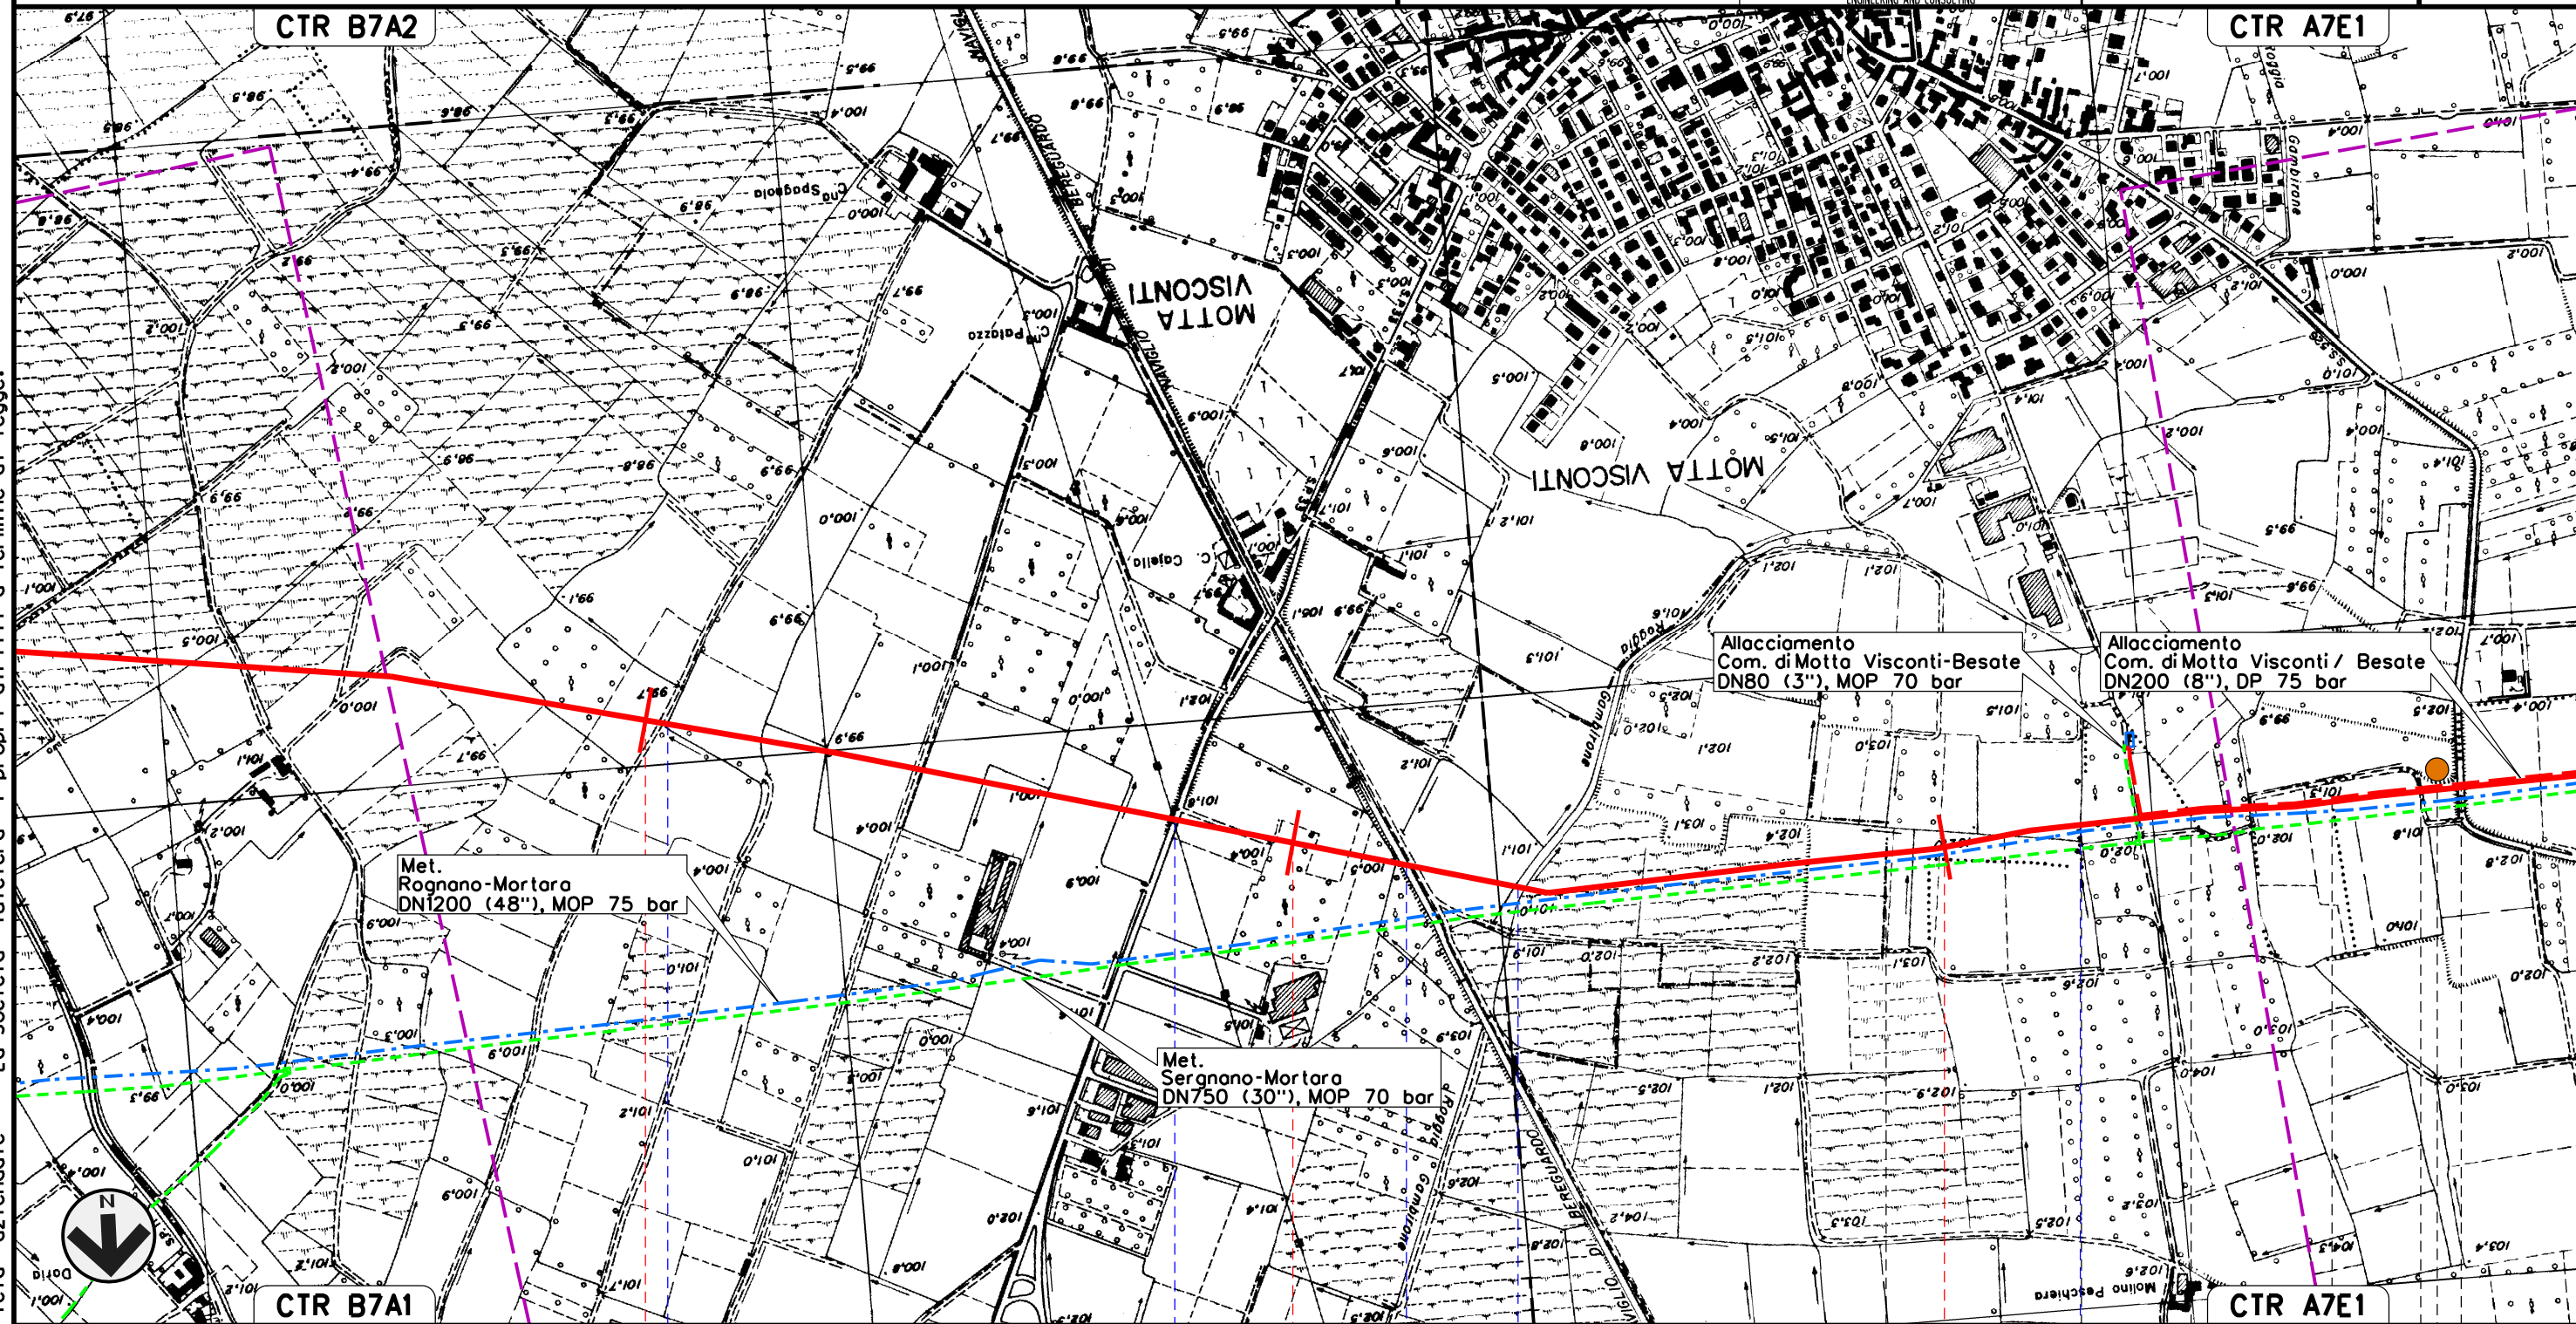

Il presente disegno e' di proprieta' aziendale - La Societa' tutelera' i propri diritti a termine di legge.



38	39	40			
CASORATE PRIMO PAVIA		MOTTA VISCONTI	BESATE	MOTTA VISCONTI	BESATE
		MILANO		MOTTA VISCONTI	BESATE
Covello d'Adda	S.P. n. 33	Naviglio di Bereguardo	Covo Gambirone	Roggia Maina	S.S. n.526


P13

Met. CERVIGNANO – MORTARA
DN 1400 (56"), DP 75 bar

TRACCIATO DI PROGETTO

01	12-04-13	INSERITE VARIANTI ED OTTIMIZZAZIONI PROGETTUALI	AGUZZI	SEBASTIANELLI	FRASSINELLI
00	02-03-12	EMISSIONE	AGUZZI	FRASSINELLI	MONTONI
INDICE	DATA	REVISIONI	ELABORATO	VERIFICATO	APPROVATO
			Dis. J01811-PPL-DW-100-0001		
			Comm. NR/11030		

Foglio
14
di 20
Scala
1:10000

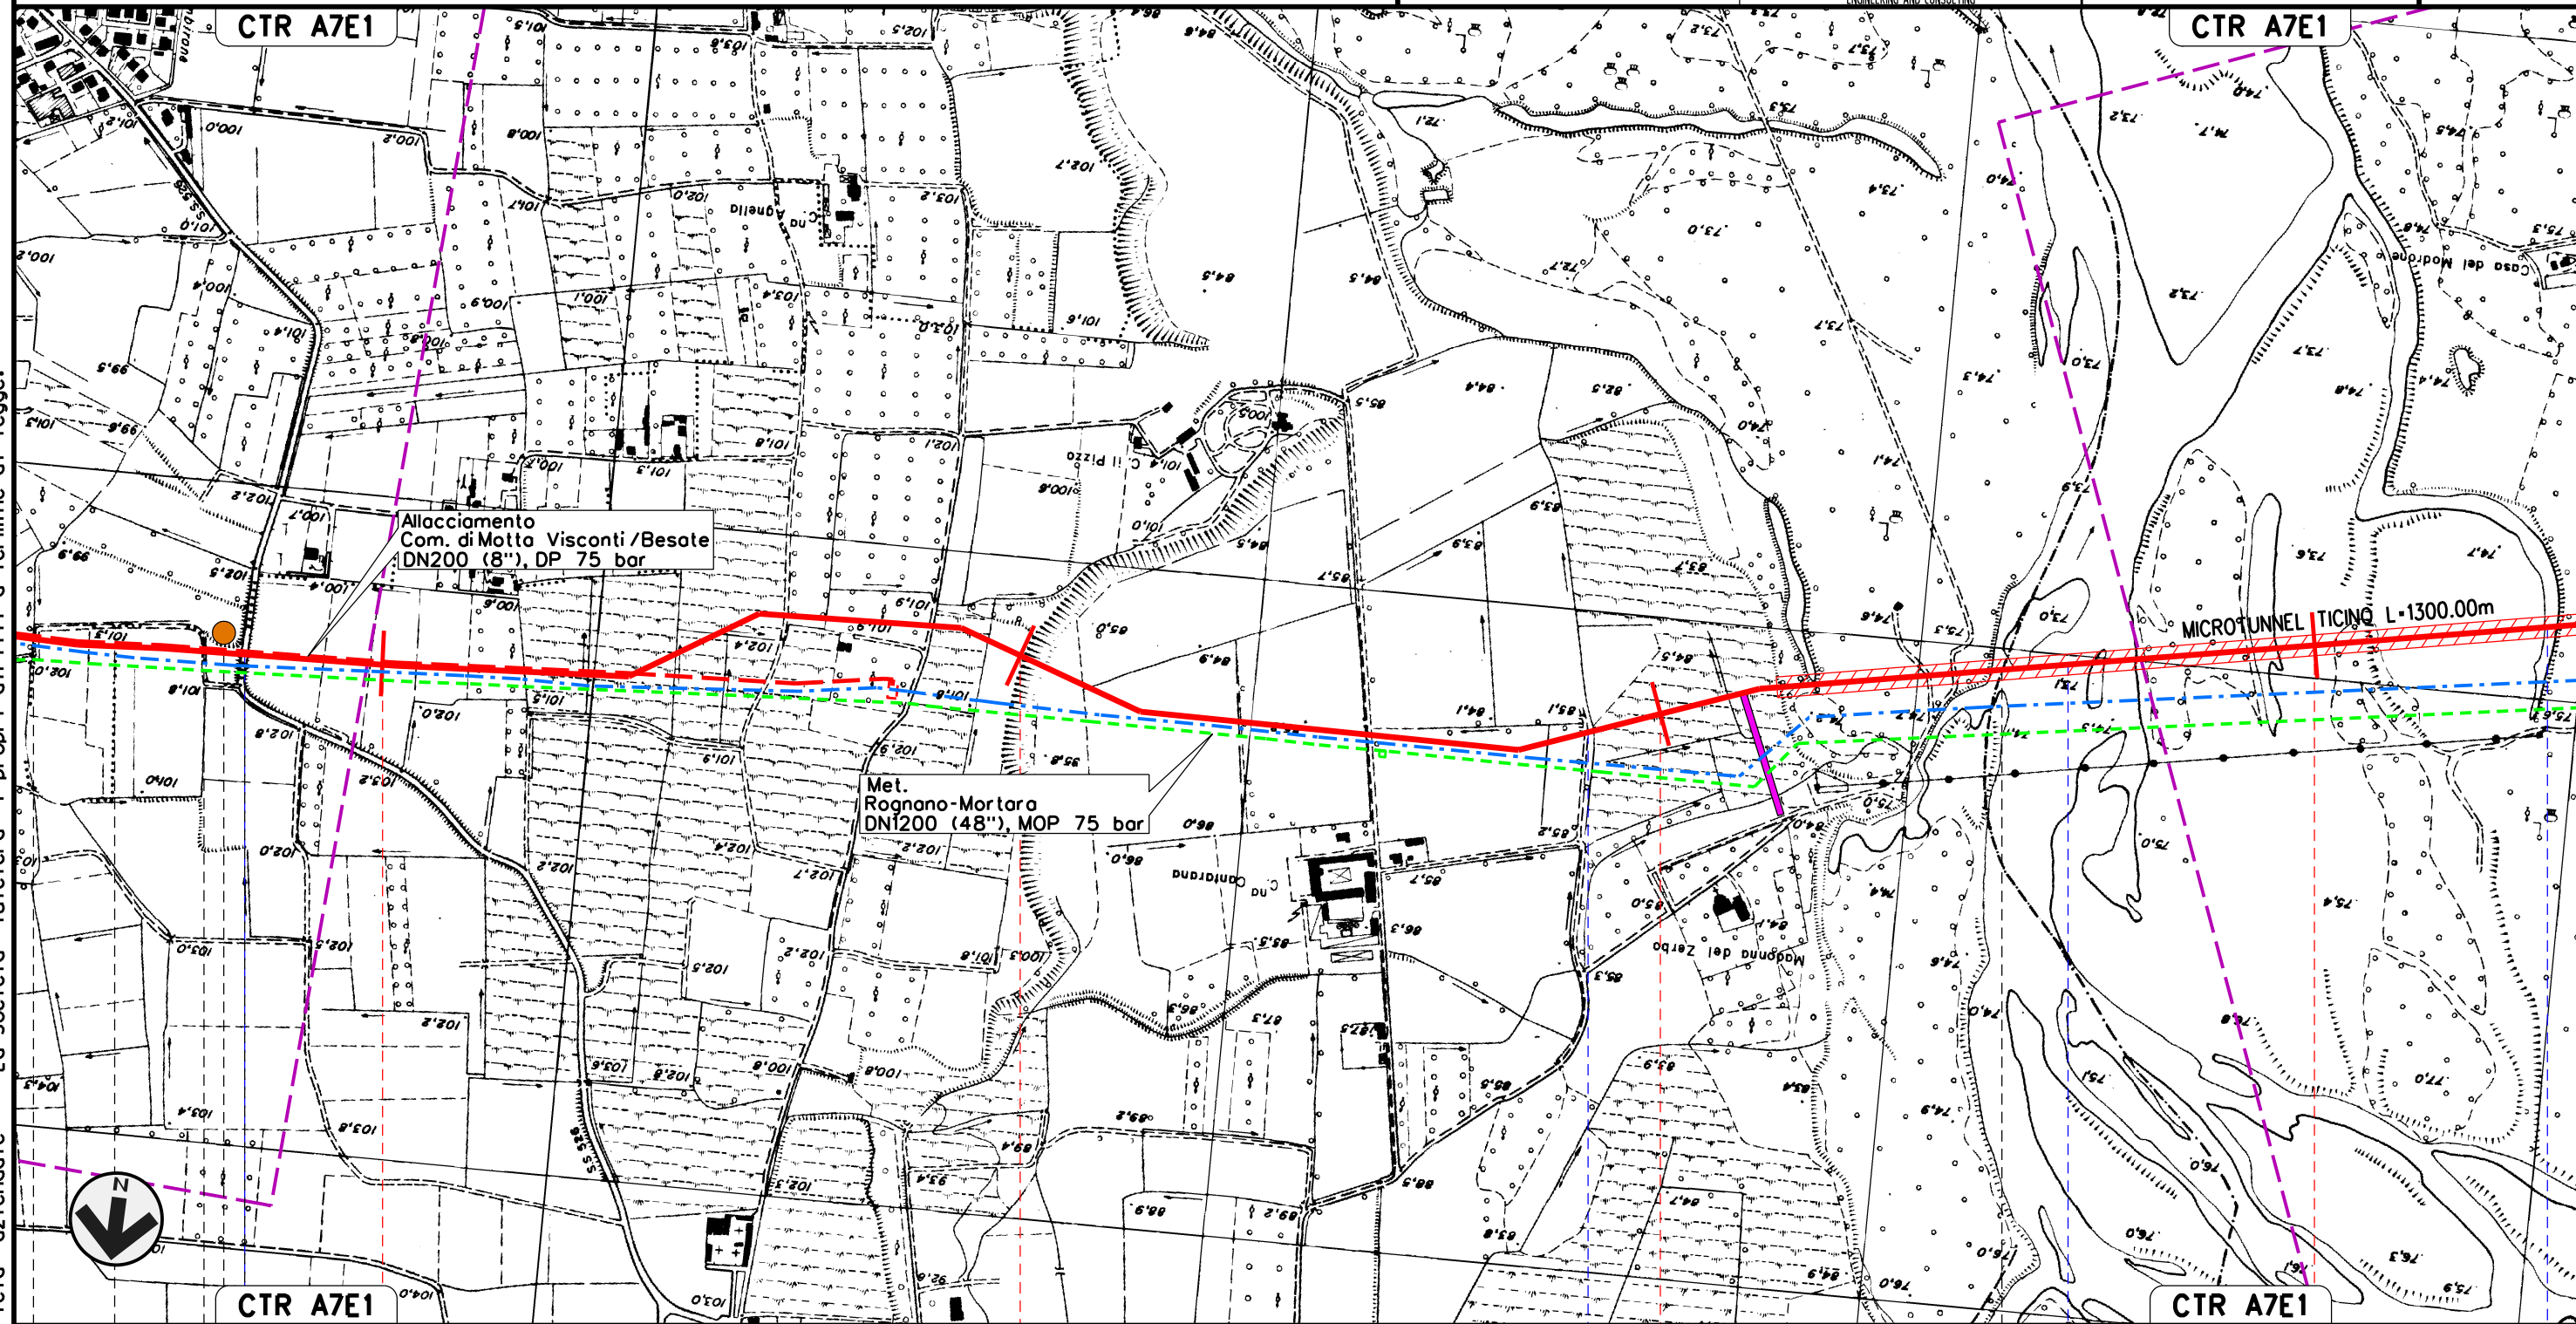

Il presente disegno e' di proprieta' aziendale - La Societa' tutelera' i propri diritti a termine di legge.

MOTTA VISCONTI 41		42		43		44	
BESATE	MOTTA VISCONTI	MILANO		BESATE		VIGEVANO	
BESATE						PAVIA	
S.S. n.526		Roggio Riuzzolo		Fiume Ticino		Canale del Pubbirolo (o Pubbiarello)	
P13							

Met. CERVIGNANO – MORTARA
DN 1400 (56"), DP 75 bar

01	12-04-13	INSERITE VARIANTI ED OTTIMIZZAZIONI PROGETTUALI	AGUZZI	SEBASTIANELLI	FRASSINELLI
00	02-03-12	EMISSIONE	AGUZZI	SEBASTIANELLI	FRASSINELLI
INDICE	DATA	REVISIONI	ELABORATO	VERIFICATO	APPROVATO


Foglio
15
di 20
Scala
1:10000

TRACCIATO DI PROGETTO



Dis. J01811-PPL-DW-100-0001
Comm. NR/11030

Il presente disegno e' di proprieta' aziendale - La Societa' tutelera' i propri diritti a termine di legge.

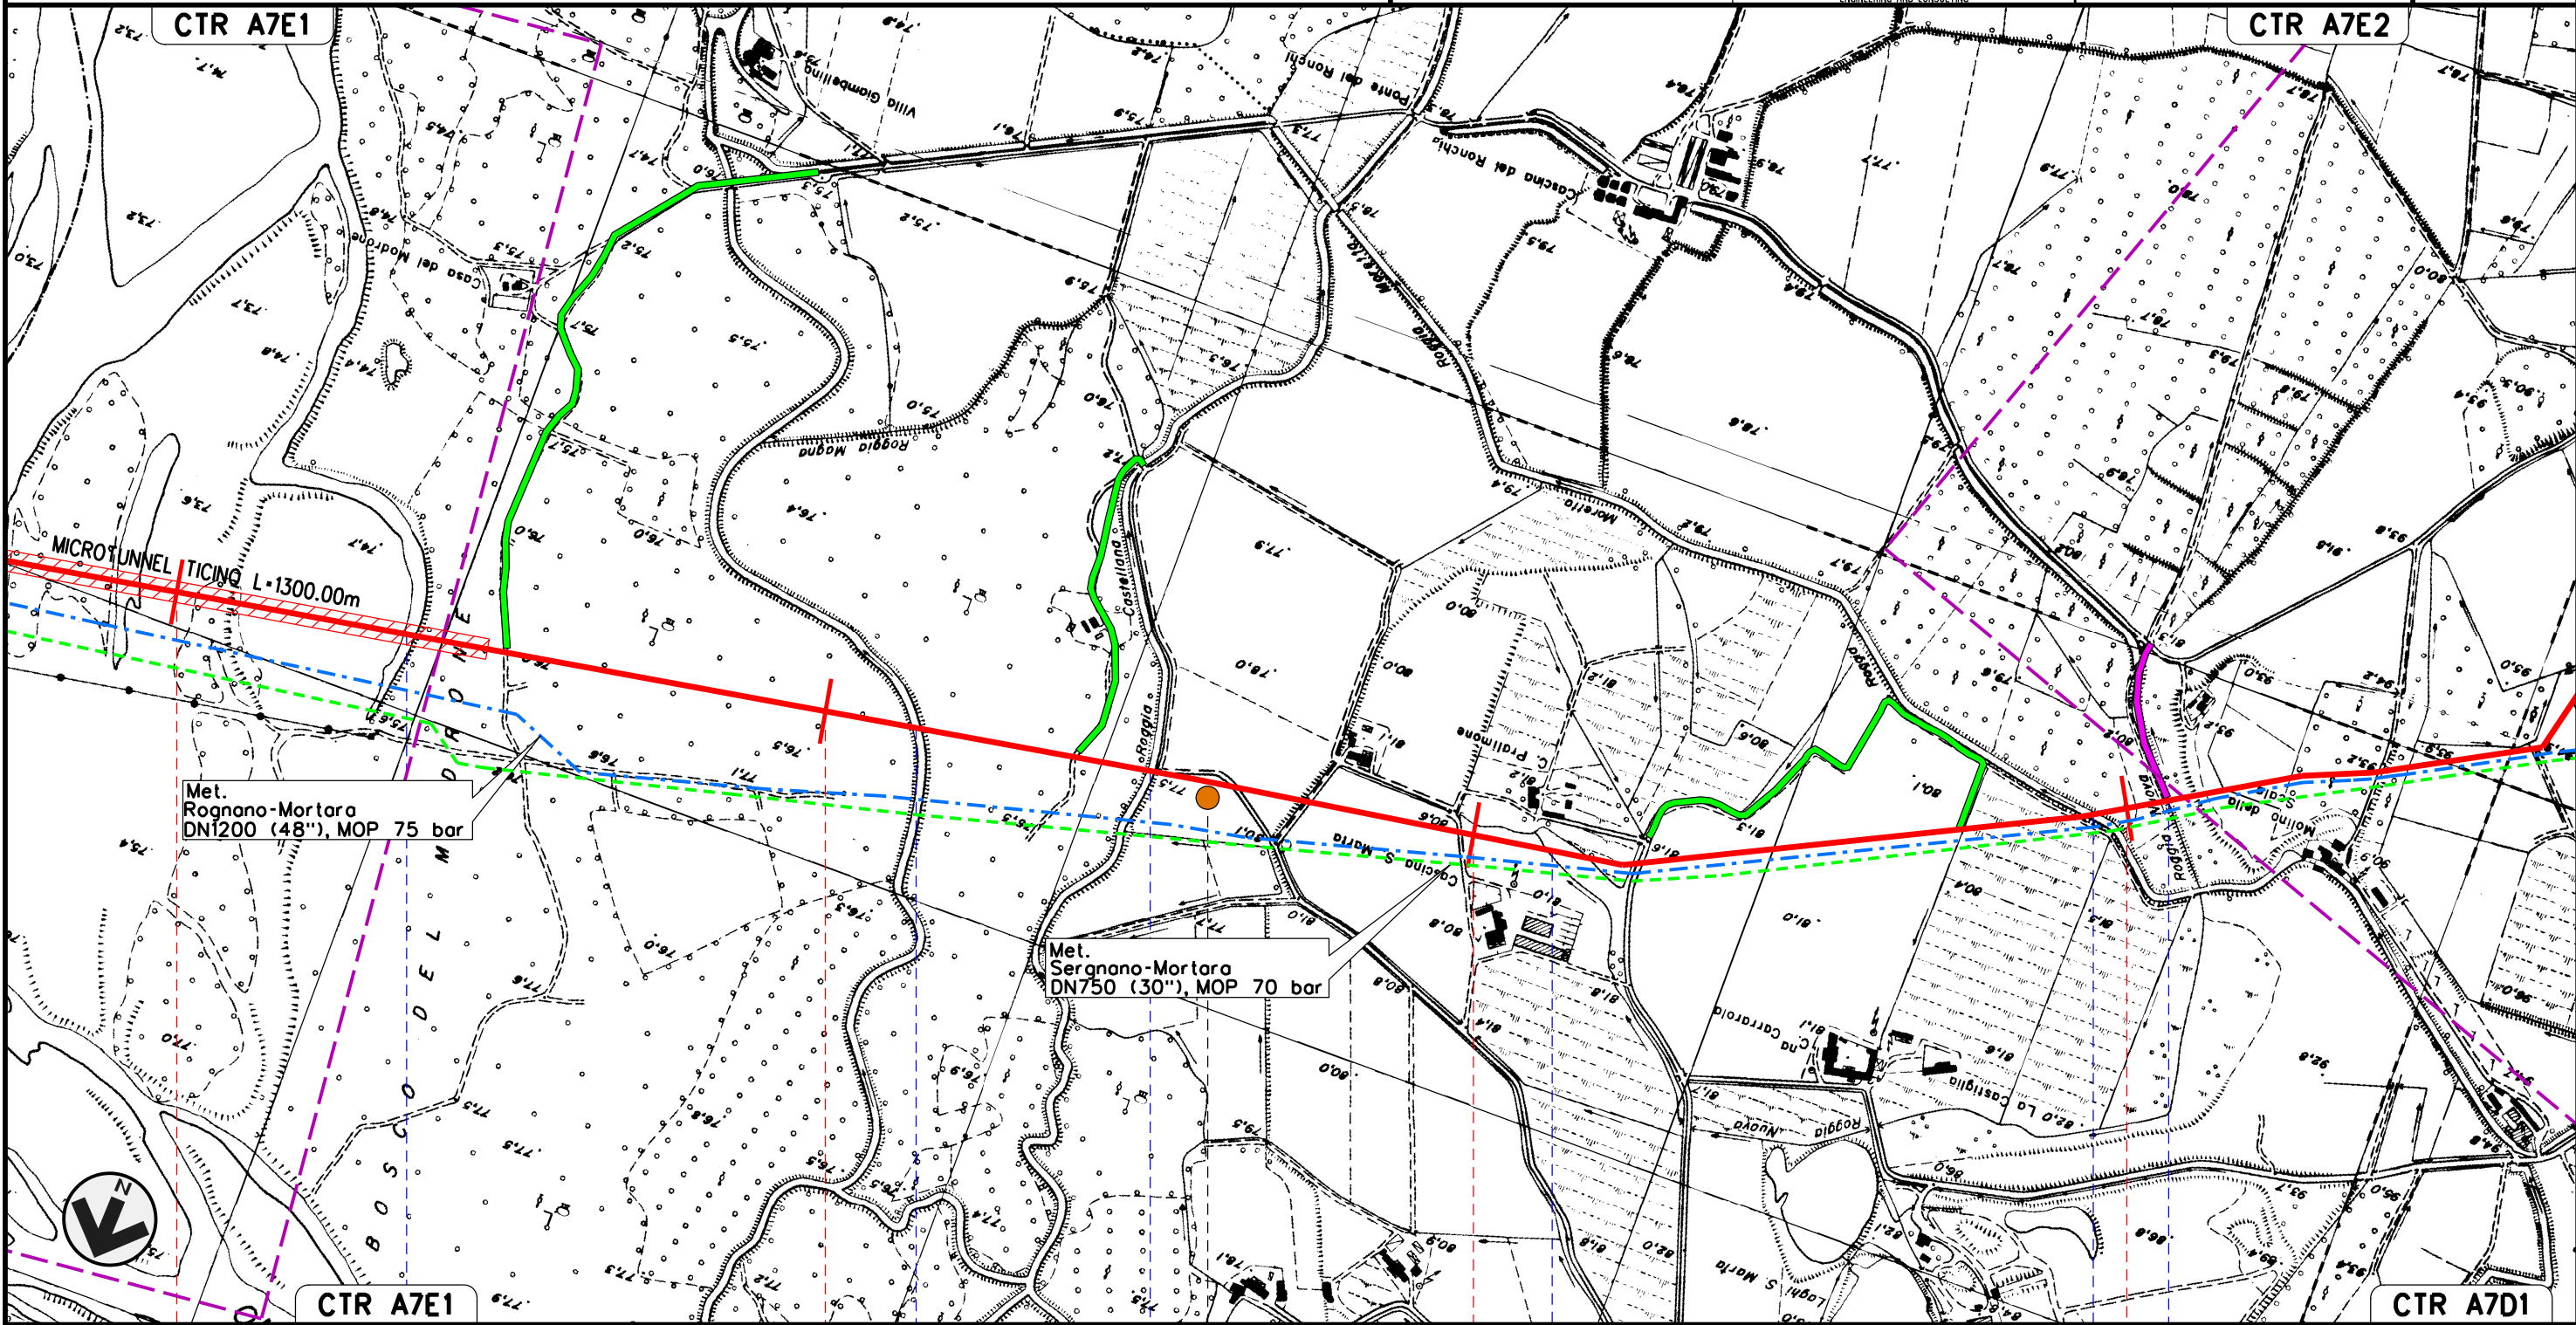

Met.
Rognano-Mortara
DN1200 (48"), MOP 75 bar

Met.
Sergnano-Mortara
DN750 (30"), MOP 70 bar

44

45

46

47

VIGEVANO
PAVIA

Canale del Pubbirolo
(o Pubbiorello)

Roggia Magna

Roggia Castellana

Cavo Pratimone

Roggia Moretta

Cavo dell'Occhio


P14

Met. CERVIGNANO – MORTARA
DN 1400 (56"), DP 75 bar

TRACCIATO DI PROGETTO

01	12-04-13	INSERITE VARIANTI ED OTTIMIZZAZIONI PROGETTUALI	AGUZZI	SEBASTIANELLI	FRASSINELLI
00	02-03-12	EMISSIONE	AGUZZI	SEBASTIANELLI	FRASSINELLI
INDICE	DATA	REVISIONI	ELABORATO	VERIFICATO	APPROVATO
			Dis. J01811-PPL-DW-100-0001		
			Comm. NR/11030		

Foglio
16
di 20
Scala
1:10000

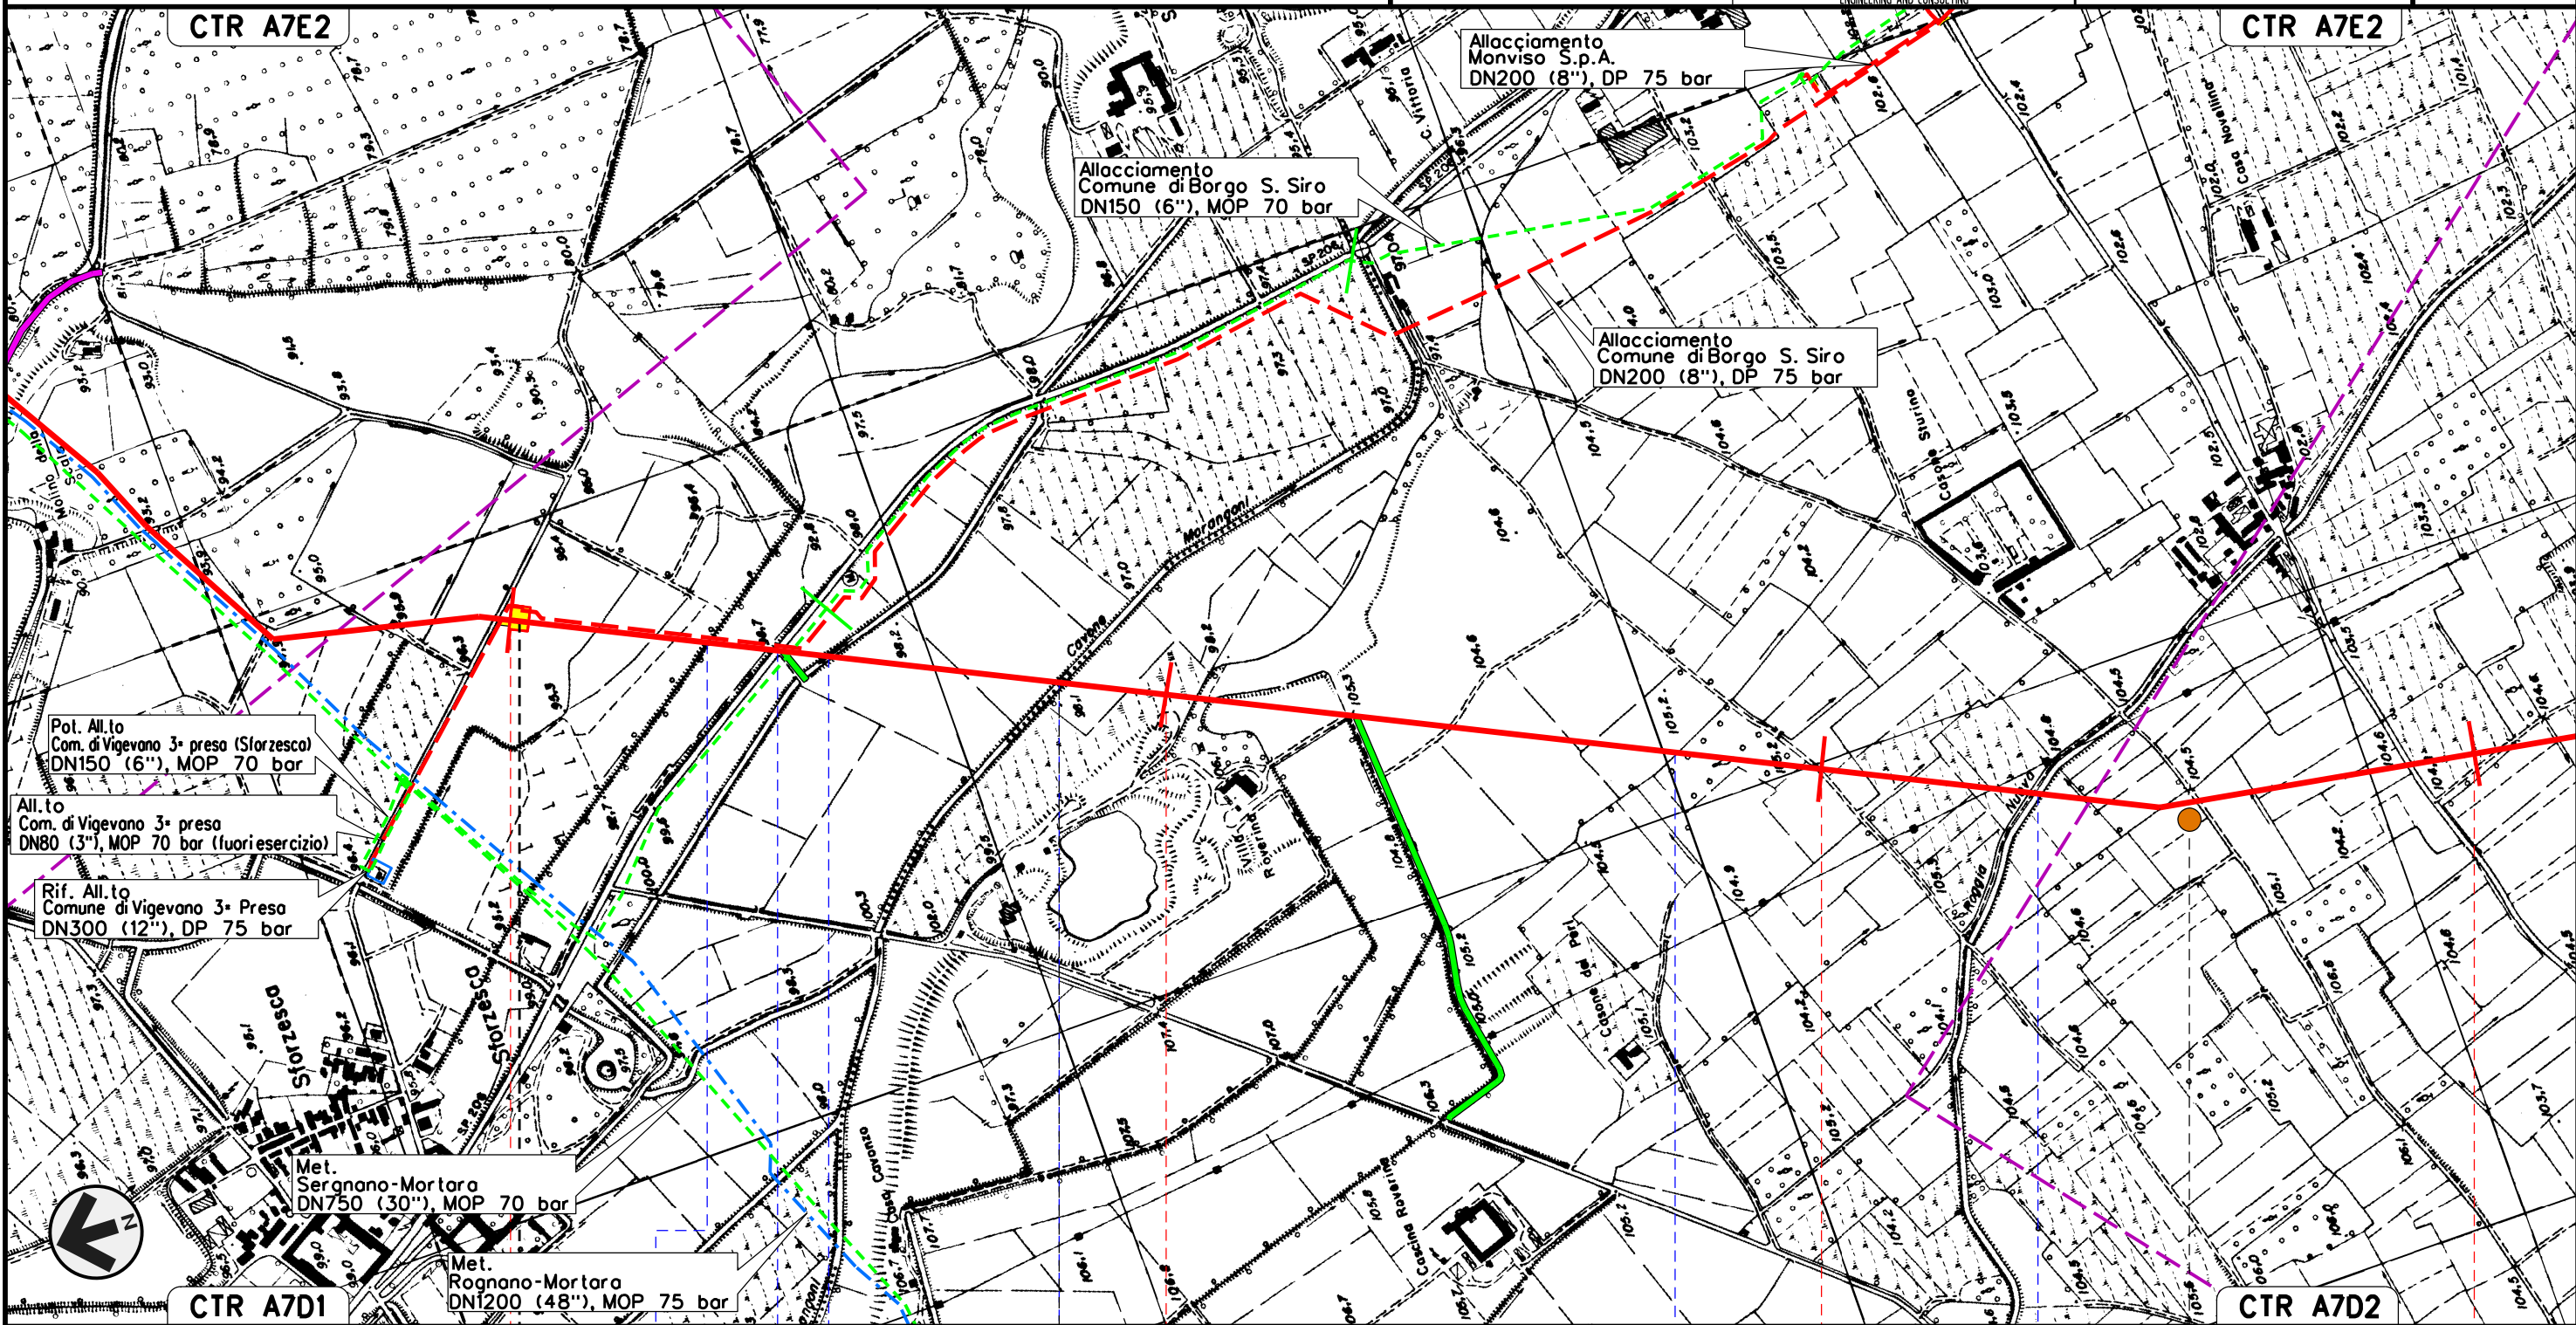

Il presente disegno e' di proprieta' aziendale - La Societa' tutelera' i propri diritti a termine di legge.

P.I.D.I. N. 8 km 48-015

Roggia Grugnina S.P. n.208 Cavo S. Vittore Cavo Marangone Roggia Roggia Nuova di Borgo S. Siro


P15

Met. CERVIGNANO – MORTARA
DN 1400 (56"), DP 75 bar

TRACCIATO DI PROGETTO

01	12-04-13	INSERITE VARIANTI ED OTTIMIZZAZIONI PROGETTUALI	AGUZZI	SEBASTIANELLI	FRASSINELLI
00	02-03-12	EMISSIONE	AGUZZI	SEBASTIANELLI	FRASSINELLI
INDICE	DATA	REVISIONI	ELABORATO	VERIFICATO	APPROVATO
			Dis. J01811-PPL-DW-100-0001		
			Comm. NR/11030		

Foglio
17
di 20
Scala
1:10000

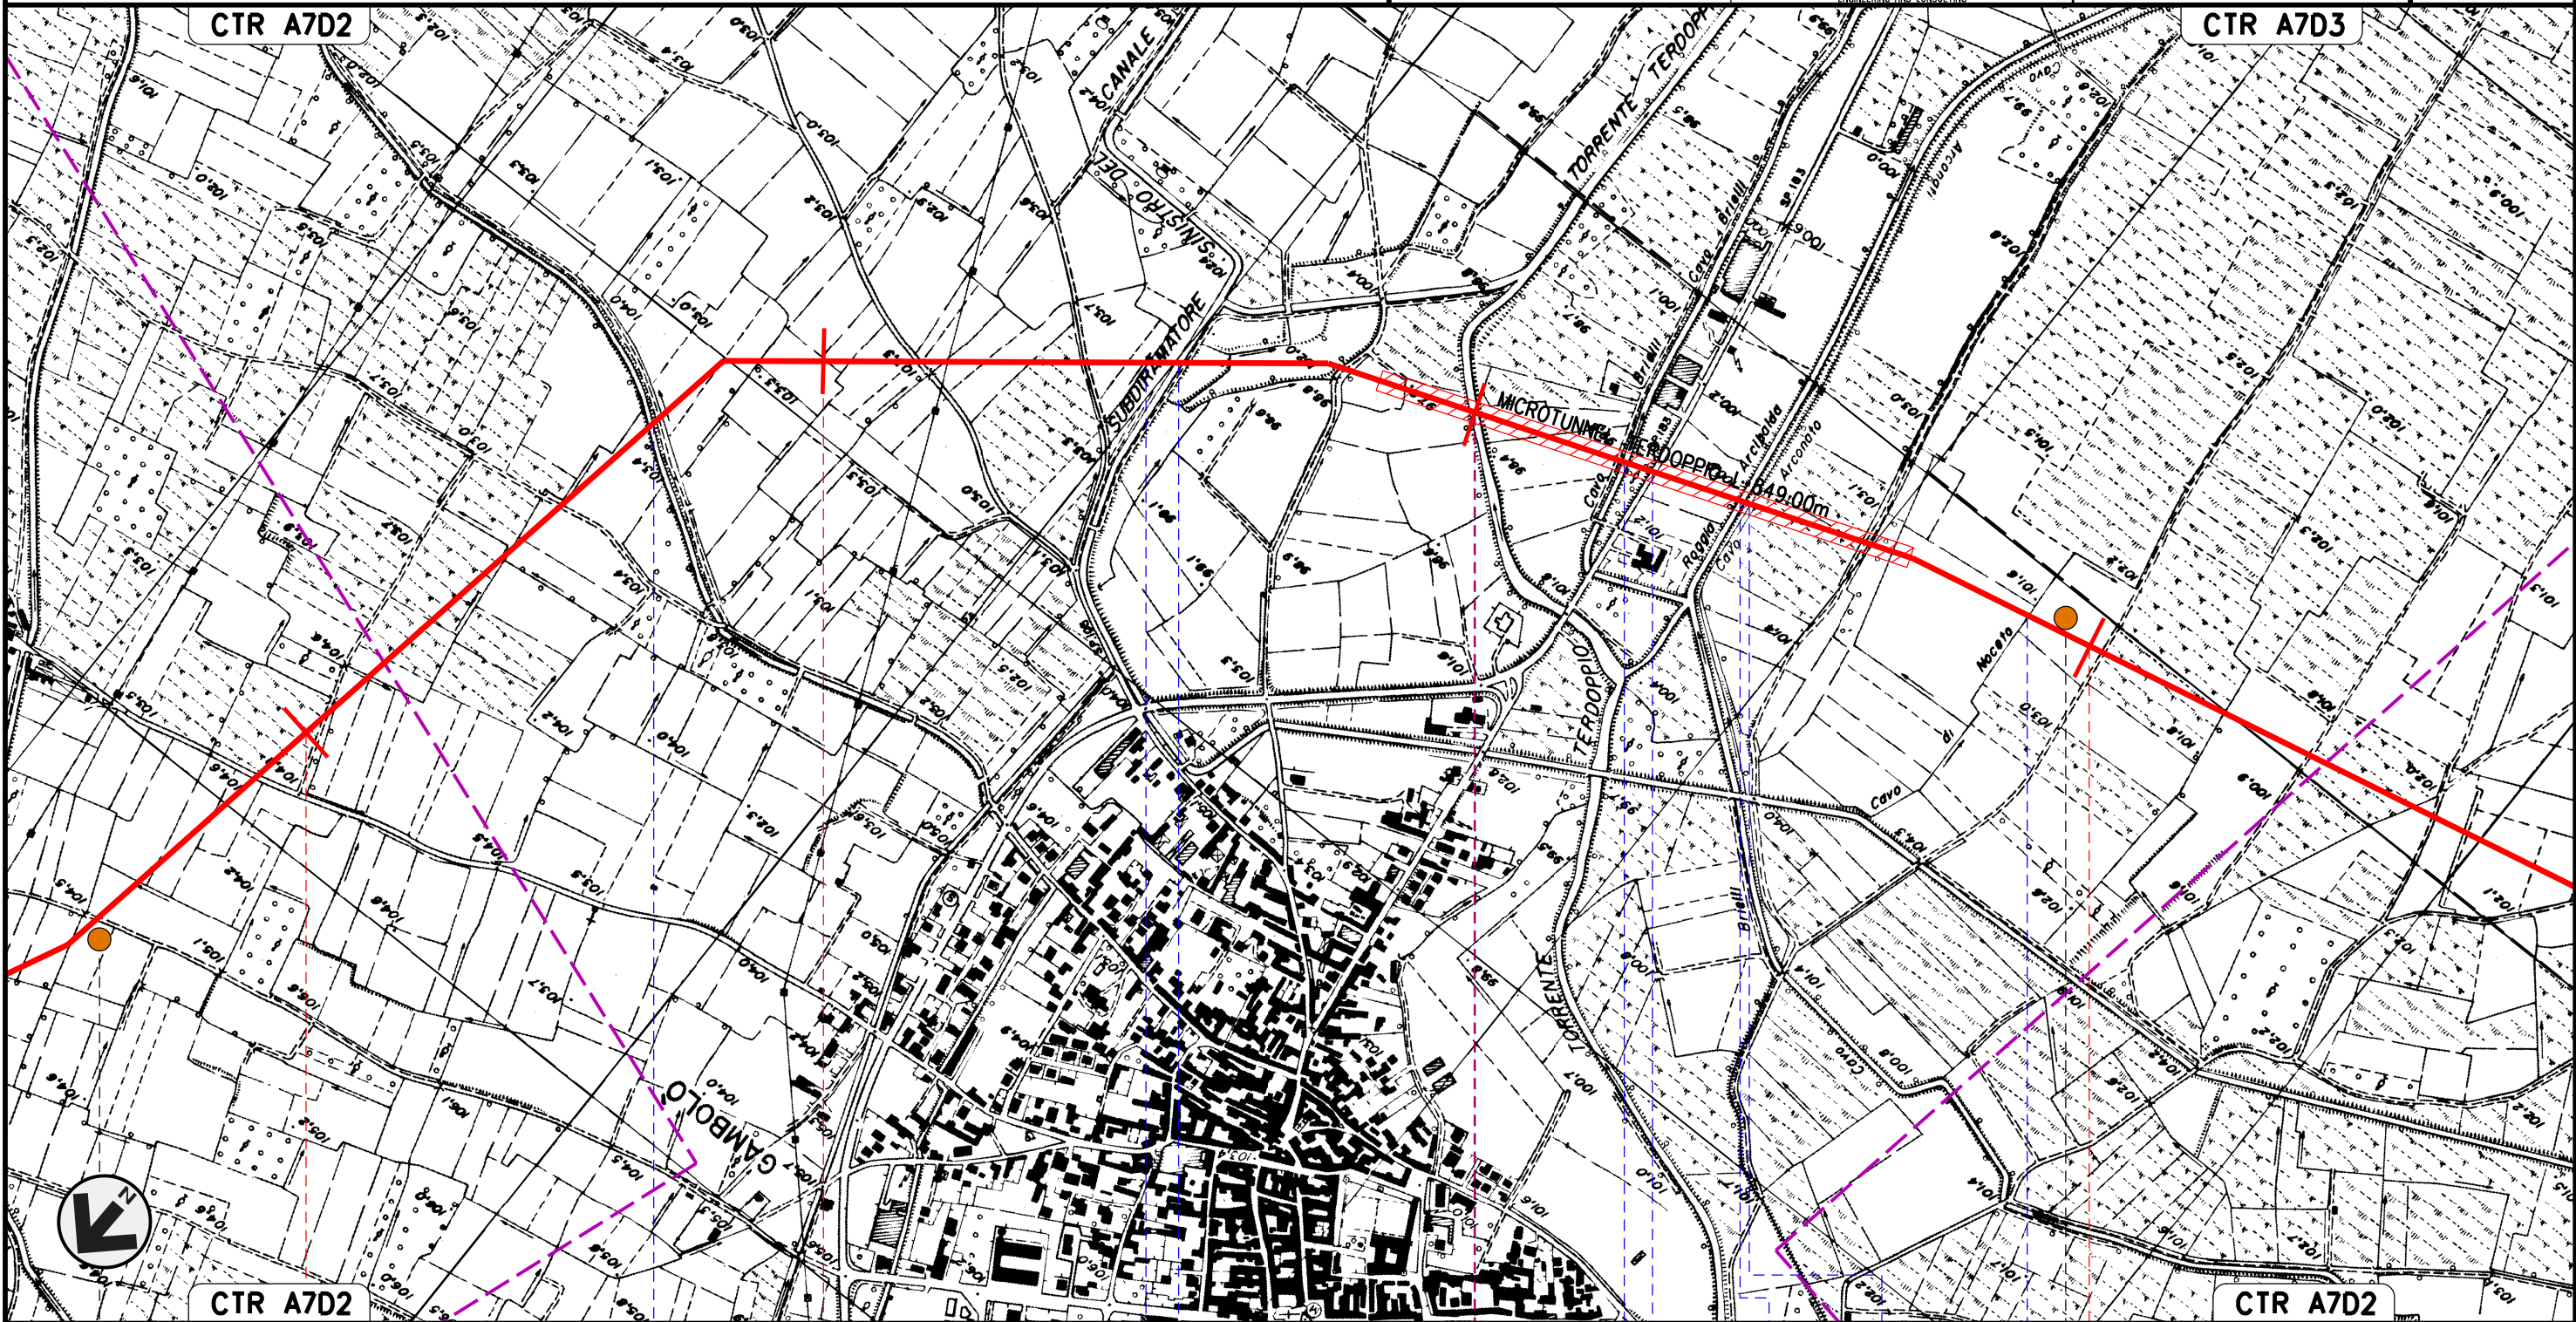

Il presente disegno e' di proprieta' aziendale - La Societa' tutelera' i propri diritti a termine di legge.

CTR A7D2

CTR A7D2

51

52

53

54

GAMBOLO'
PAVIA

Roggio

Roggio

Subdiramatore sin.
del Can. Cavour

Torrente
Terdoppio

Cavo Brielli

S.P. n.183

Roggio
Arcibaldo

Cavo Arconato

Cavo di Noceto

P15


P16

Met. CERVIGNANO – MORTARA
DN 1400 (56"), DP 75 bar

TRACCIATO DI PROGETTO

01	12-04-13	INSERITE VARIANTI ED OTTIMIZZAZIONI PROGETTUALI	AGUZZI	SEBASTIANELLI	FRASSINELLI
00	02-03-12	EMISSIONE	AGUZZI	SEBASTIANELLI	FRASSINELLI
INDICE	DATA	REVISIONI	ELABORATO	VERIFICATO	APPROVATO
			Dis. J01811-PPL-DW-100-0001		
			Comm. NR/11030		

Foglio
18
di 20
Scala
1:10000

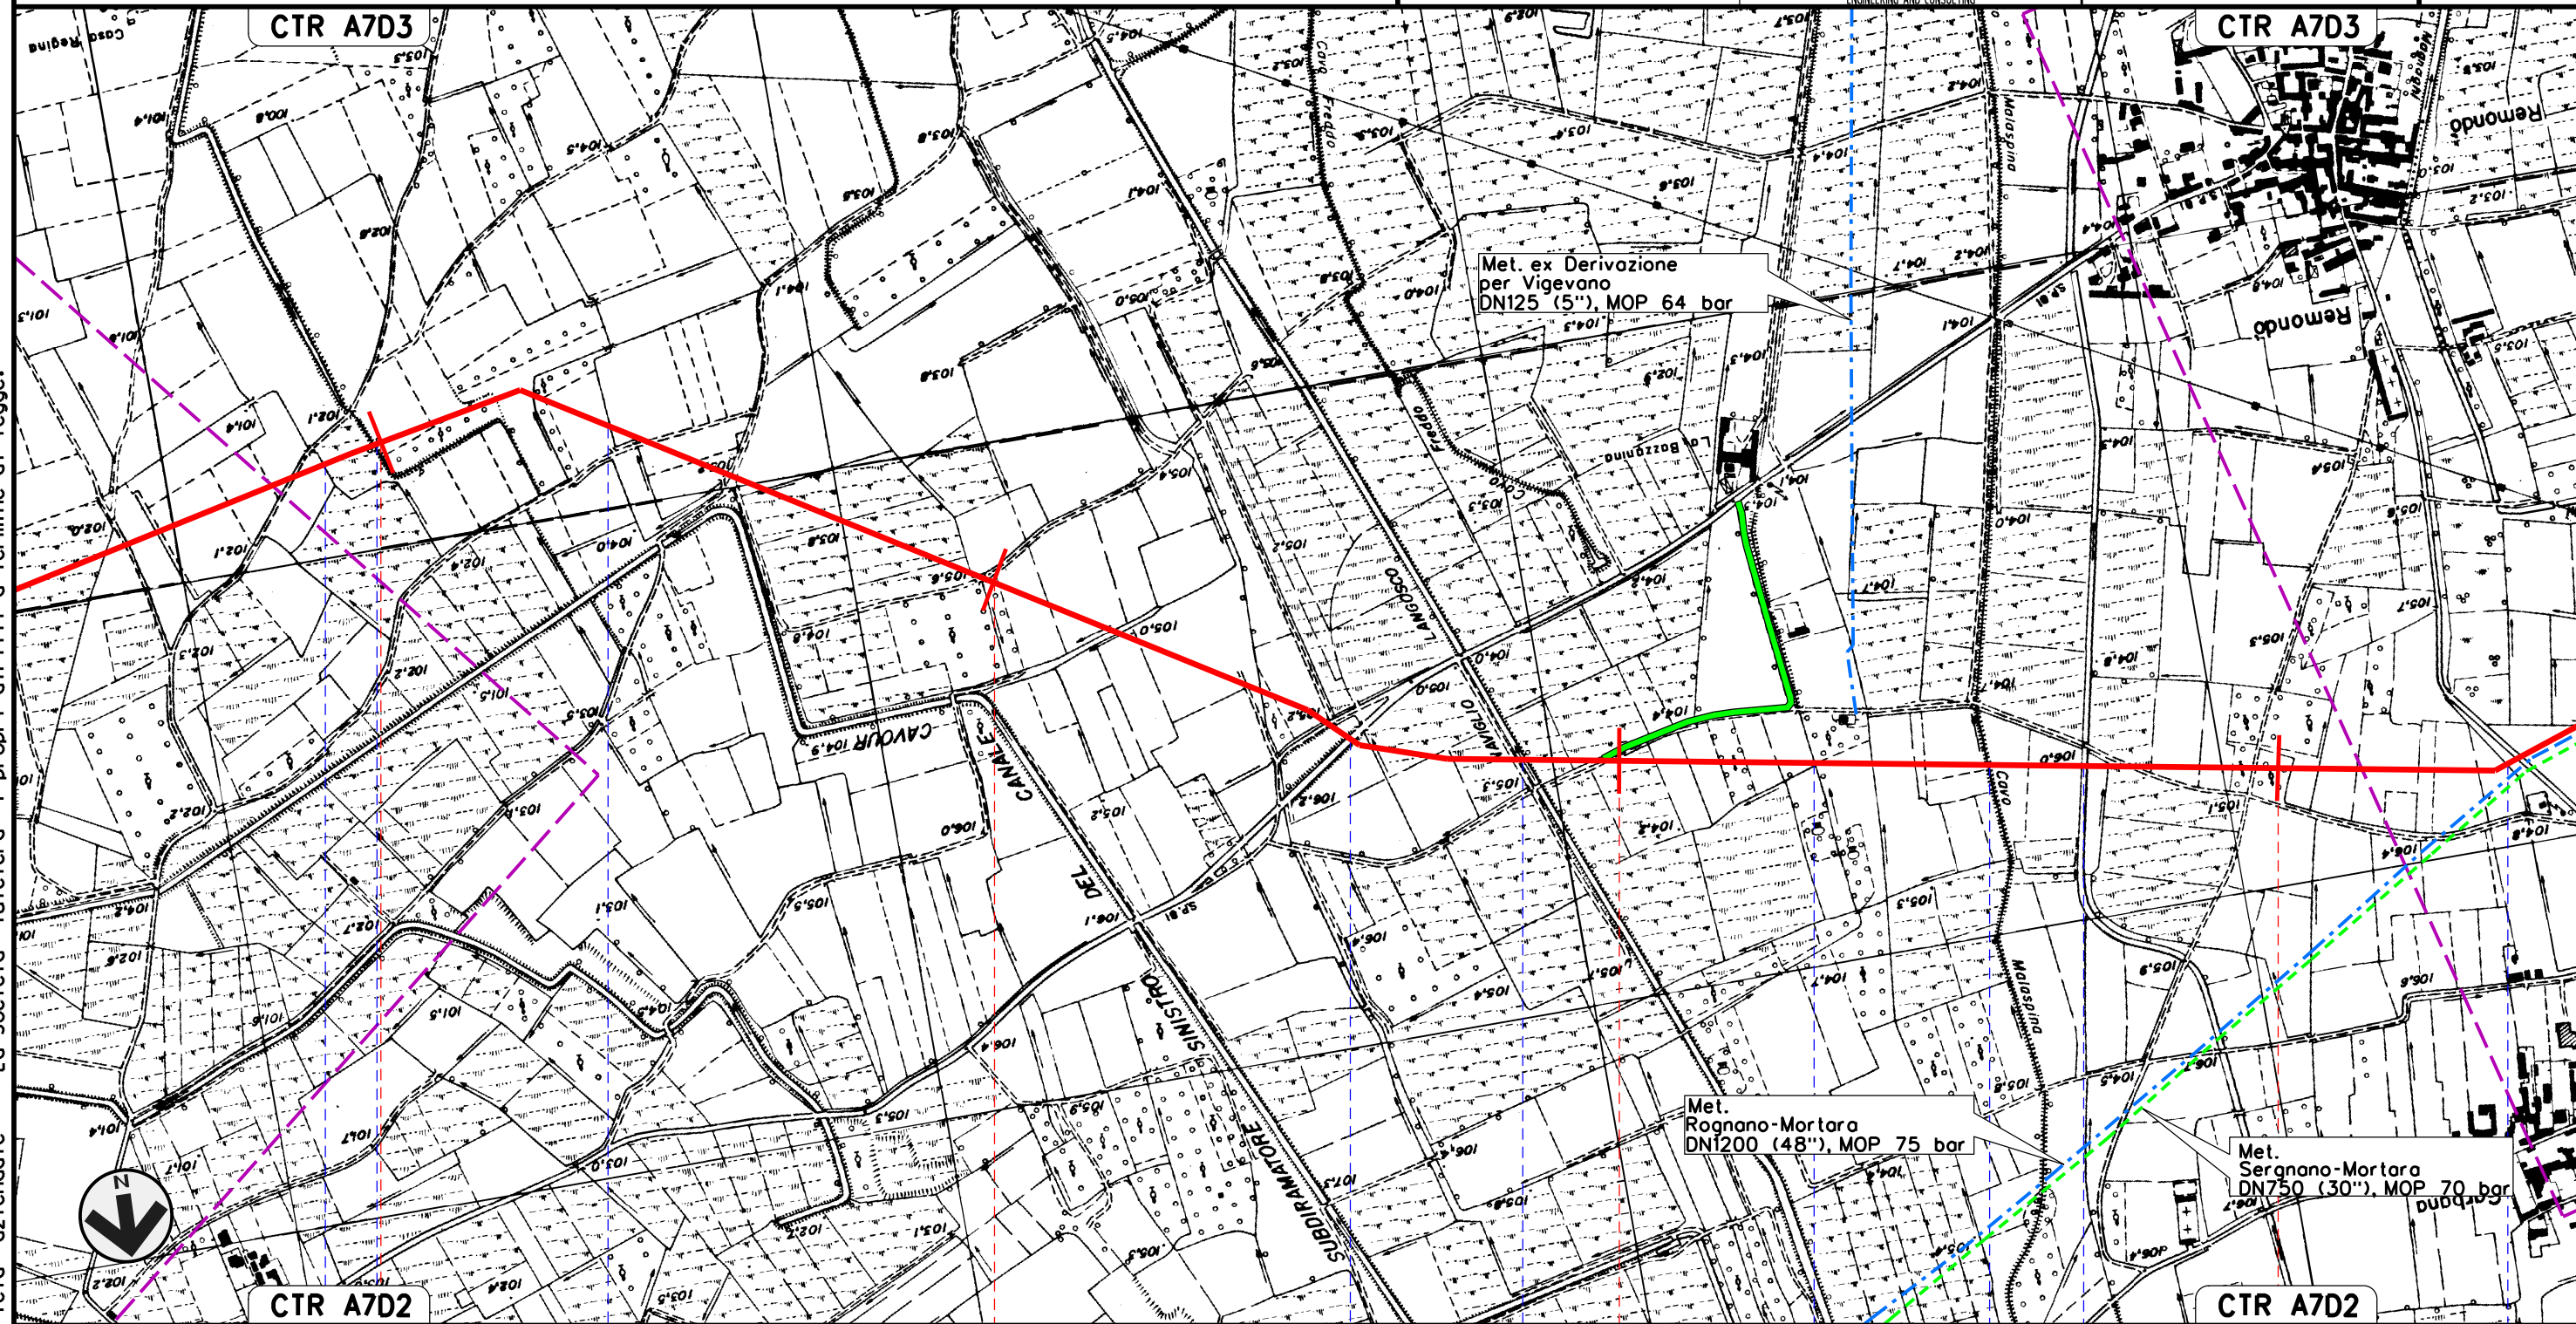

Il presente disegno e' di proprieta' aziendale - La Societa' tutelera' i propri diritti a termine di legge.


CTR A7D3	55	56	57	58	CTR A7D2
GAMBOLO' PAVIA					
Roggia	Cavo Magnani	Roggia	S.P. n.81	Naviglio Langosco	Roggia
				Cavo Malaspina	Cavo dei Dossi
					Cavo Colla

Met. CERVIGNANO – MORTARA
DN 1400 (56"), DP 75 bar

TRACCIATO DI PROGETTO

01	12-04-13	INSERITE VARIANTI ED OTTIMIZZAZIONI PROGETTUALI	AGUZZI	SEBASTIANELLI	FRASSINELLI
00	02-03-12	EMISSIONE	AGUZZI	SEBASTIANELLI	FRASSINELLI
INDICE	DATA	REVISIONI	ELABORATO	VERIFICATO	APPROVATO
			Dis. J01811-PPL-DW-100-0001		
			Comm. NR/11030		

Foglio
19
di 20
Scala
1:10000

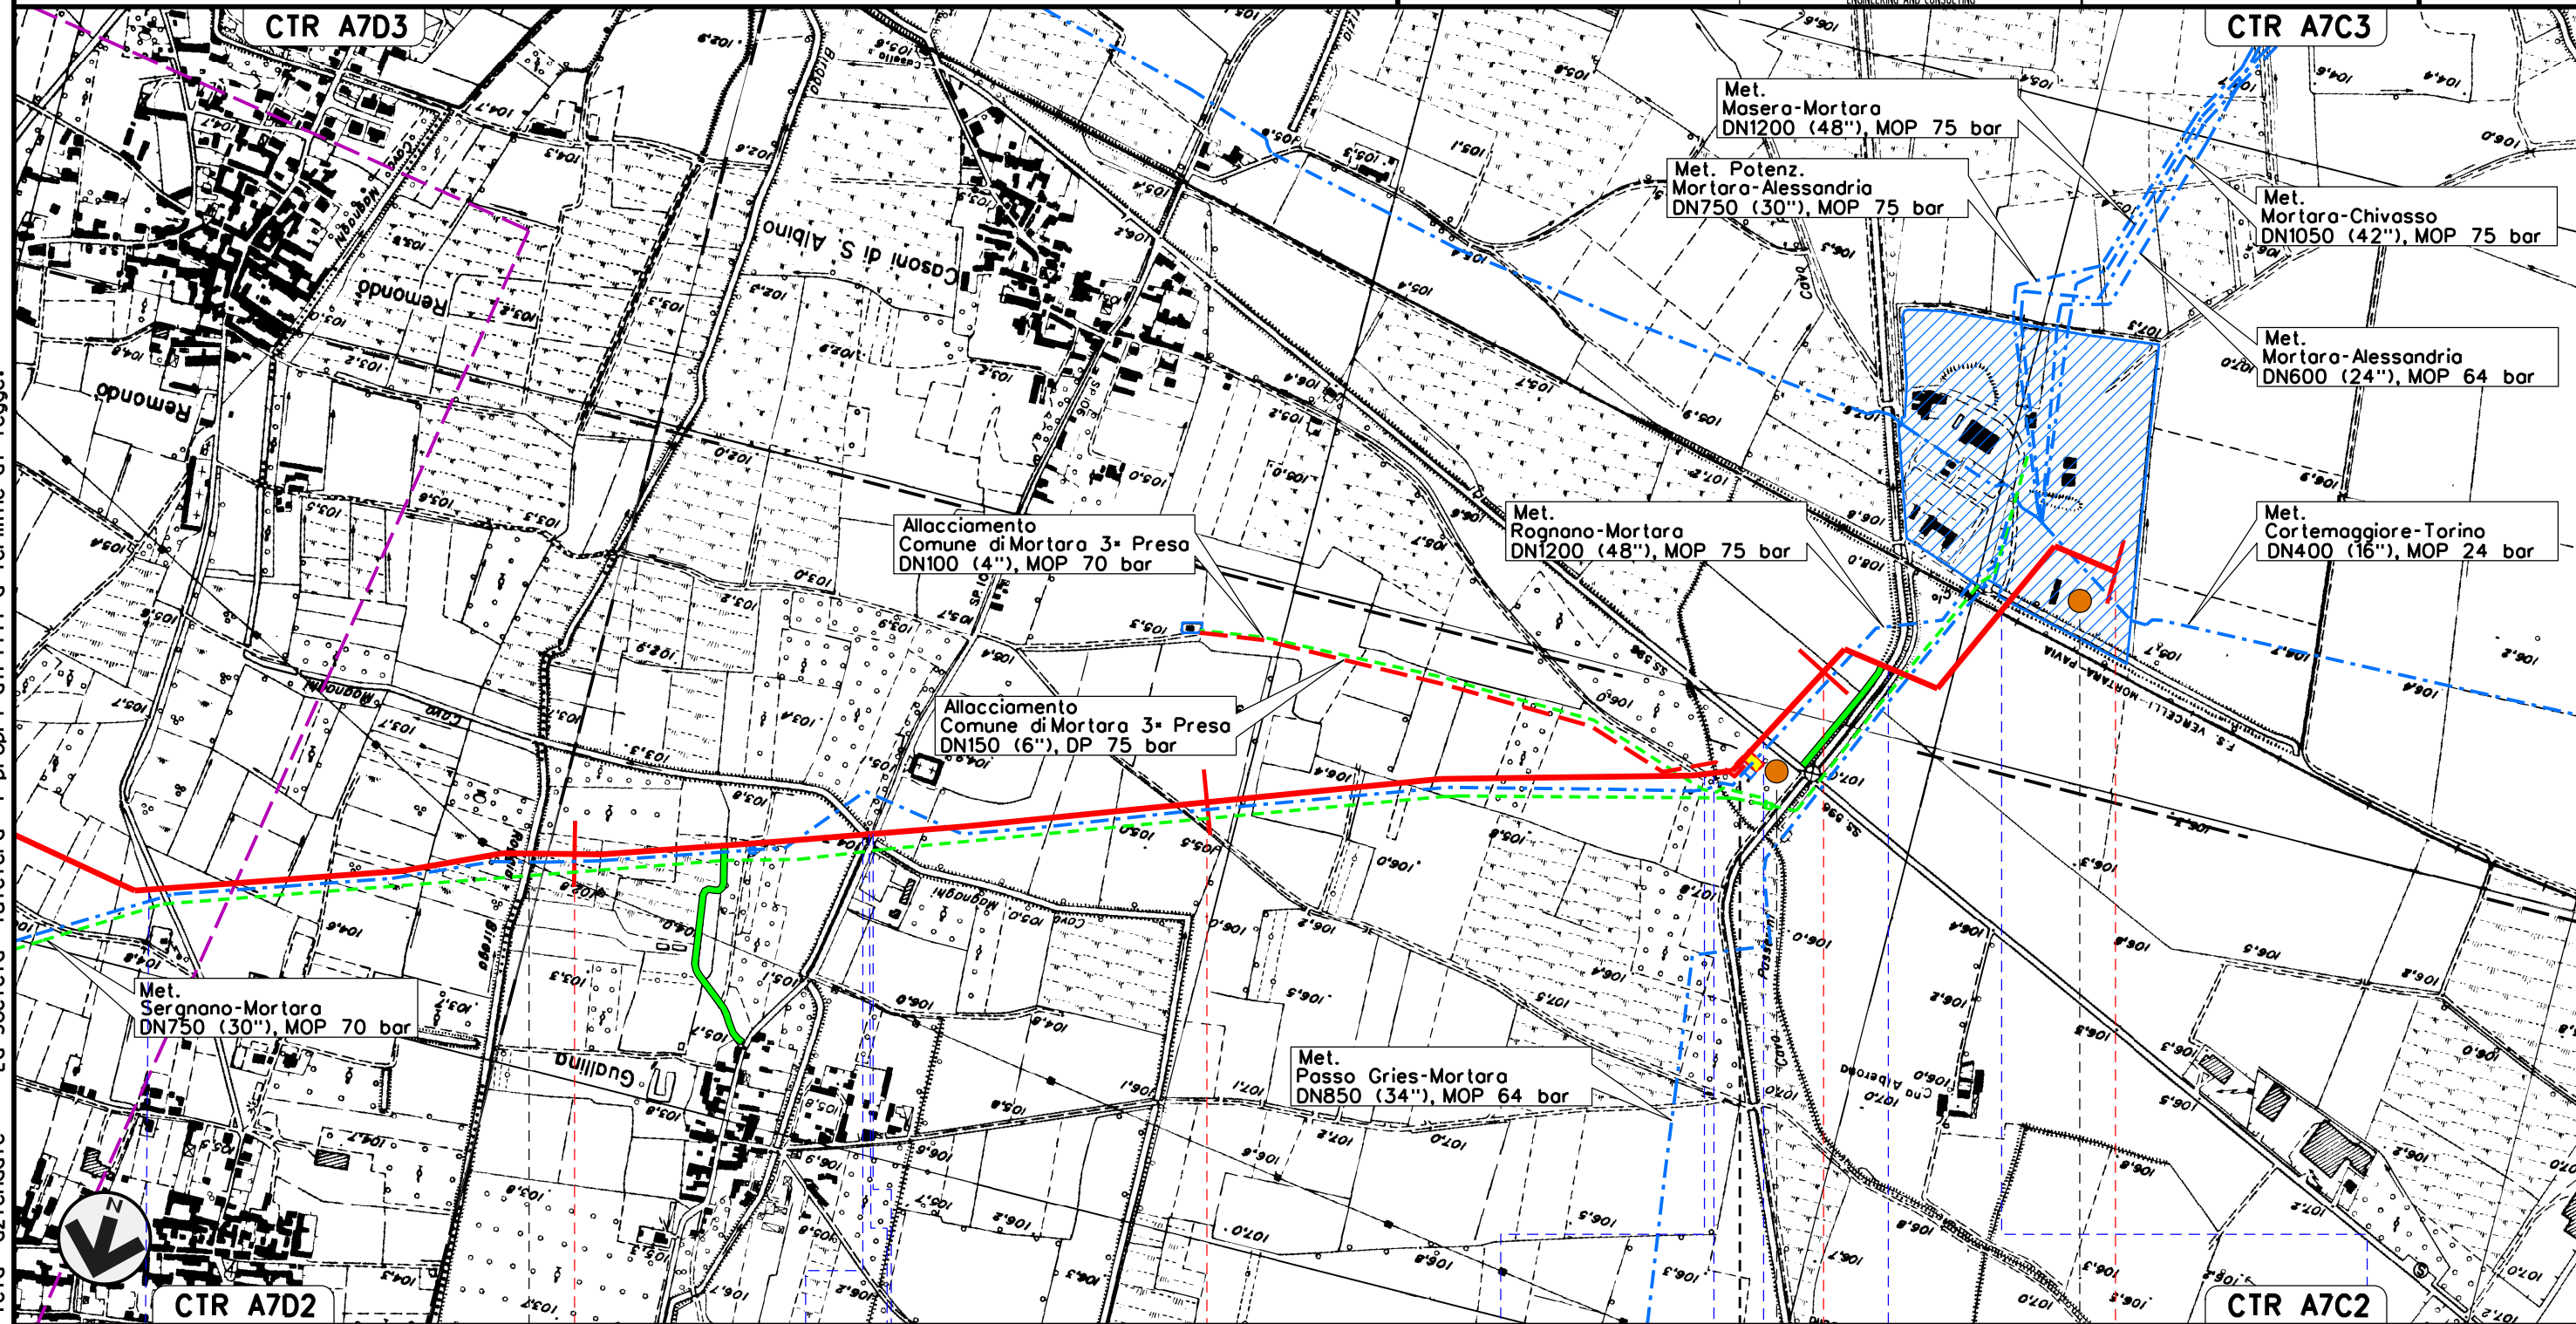

Il presente disegno e' di proprieta' aziendale - La Societa' tutelera' i propri diritti a termine di legge.



GAMBOLO'		59	60	MORTARA		61	61+665
PAVIA							
Covo Colla		Roggio Birago	Covo Demaniale gio' Magnaghi	Roggio	S.P. n.106	Covello Cascina Nuova	Covo gio' Passerini ora di Cascina Nuova
				S.S. n.596	Subdiram. destro del Canale Cavour	F.S. Vercelli-Mortara-Pavia	
				P17	P18		

TRACCIATO DI PROGETTO



Dis. J01811-PPL-DW-100-0001
Comm. NR/11030

LEGENDA

SIMBOLOGIA CARTOGRAFICA

- | | | | |
|--|---|--|---|
| | Metanodotto in progetto | | Altre condotte di terzi |
| | Metanodotti in esercizio | | Altri metanodotti in progetto |
| | Metanodotti da porre fuori esercizio e recuperare | | Gallerie, Tunnel, Mini-Microtunnel, Raise Boring e T.O.C. |
| | Aree impianti stacco-terminale in progetto | | Impianti di linea in progetto |
| | Aree impianti stacco-terminale esistenti | | Impianti di linea su rete in esercizio |
| | Piazzola di stoccaggio tubazioni | | Impianti di linea da porre fuori esercizio e recuperare |
| | Strada di accesso all'impianto | | Depositi temporanei |
| | Adeguamento strade esistenti | | Strade di accesso provvisorio |
| | Limite sovrapposizione fogli | | T.E.E.M. in progetto |

SIMBOLOGIA MECCANICA

- Punto di intercettazione di linea (P.I.L.)
- Punto di intercettazione di derivazione importante (P.I.D.I.)
- Punto di intercettazione di derivazione semplice con stacco da P.I.L. (P.I.D.S.)
- Punto di intercettazione e derivazione semplice con stacco da Linea (P.I.D.S.)
- Punto di intercettazione con discaggio di allacciamento (P.I.D.A.)
- Punto predisposto per il discaggio di allacciamento (P.P.D.A.)
- Punto di sezionamento elettrico terminale (P.S.E.T.)
- Stazione predisposta per lancio e ricevimento PIG
- Impianto di riduzione/ regolazione della pressione

Progressiva chilometrica	N.	
Comuni		
Province		
Impianti	TIPO - N. - PROGR. km	TIPO - N. - ESISTENTE
Attraversamenti	TIPOLOGIA ATTRAVERSATA (SS n. **, corso d'acqua, ferrovia, ecc.)	
Strade - Piste - Piazzole tubazioni	ACCESSO IMPIANTI	ADEGUAMENTI STRADE
Fascia di lavoro	ALLARGATA	RIDOTTA
Scavabilita' terreni	SCIOLTI (T)	ROCCIA TENERA (RT)
		ROCCIA DURA (RD)
		STRADE PROVVISORIE
		DEPOSITI TEMPORANEI
		Dn
		PIAZ. Pn

Il presente disegno è di proprietà aziendale - La Società tutela i propri diritti a termine di legge.