

Il presente disegno e' di proprieta' aziendale - La Societa' tutelera' i propri diritti a termine di legge.



COROGRAFIA Scala 1:250.000

01	12-04-13	INSERITE VARIANTI ED OTTIMIZZAZIONI PROGETTUALI	AGUZZI	SEBASTIANELLI	FRASSINELLI
00	02-03-12	EMISSIONE	AGUZZI	SEBASTIANELLI	FRASSINELLI
INDICE	DATA	REVISIONI	ELABORATO	VERIFICATO	APPROVATO
<b>Metanodotto:</b> MET. SERGNANO-MORTARA TRATTO CERVIGNANO-MORTARA DN 750 (30"), MOP 70 bar			Dis. J01811-PPL-DW-300-0001 Fg. 1 di 18 Comm. NR/11030		
Rimozione Condotta Esistente TRACCIATO DI PROGETTO			Sostituisce il ..... Sostituito dal .....		
Scala 1:10000			INDICE 0001		








MET. SERGNANO-MORTARA  
 TRATTO CERVIGNANO-MORTARA DN 750 (30"), MOP 70 bar

Rimozione Condotta Esistente  
 TRACCIATO DI PROGETTO

01	12-04-13	INSERITE VARIANTI ED OTTIMIZZAZIONI PROGETTUALI	AGUZZI	SEBASTIANELLI	FRASSINELLI
00	02-03-12	EMISSIONE	AGUZZI	SEBASTIANELLI	FRASSINELLI
INDICE	DATA	REVISIONI	ELABORATO	VERIFICATO	APPROVATO
			Dis. J01811-PPL-DW-300-0001		
			Comm. NR/11030		

Foglio  
**3**  
 di 18  
 Scala  
**1:10000**

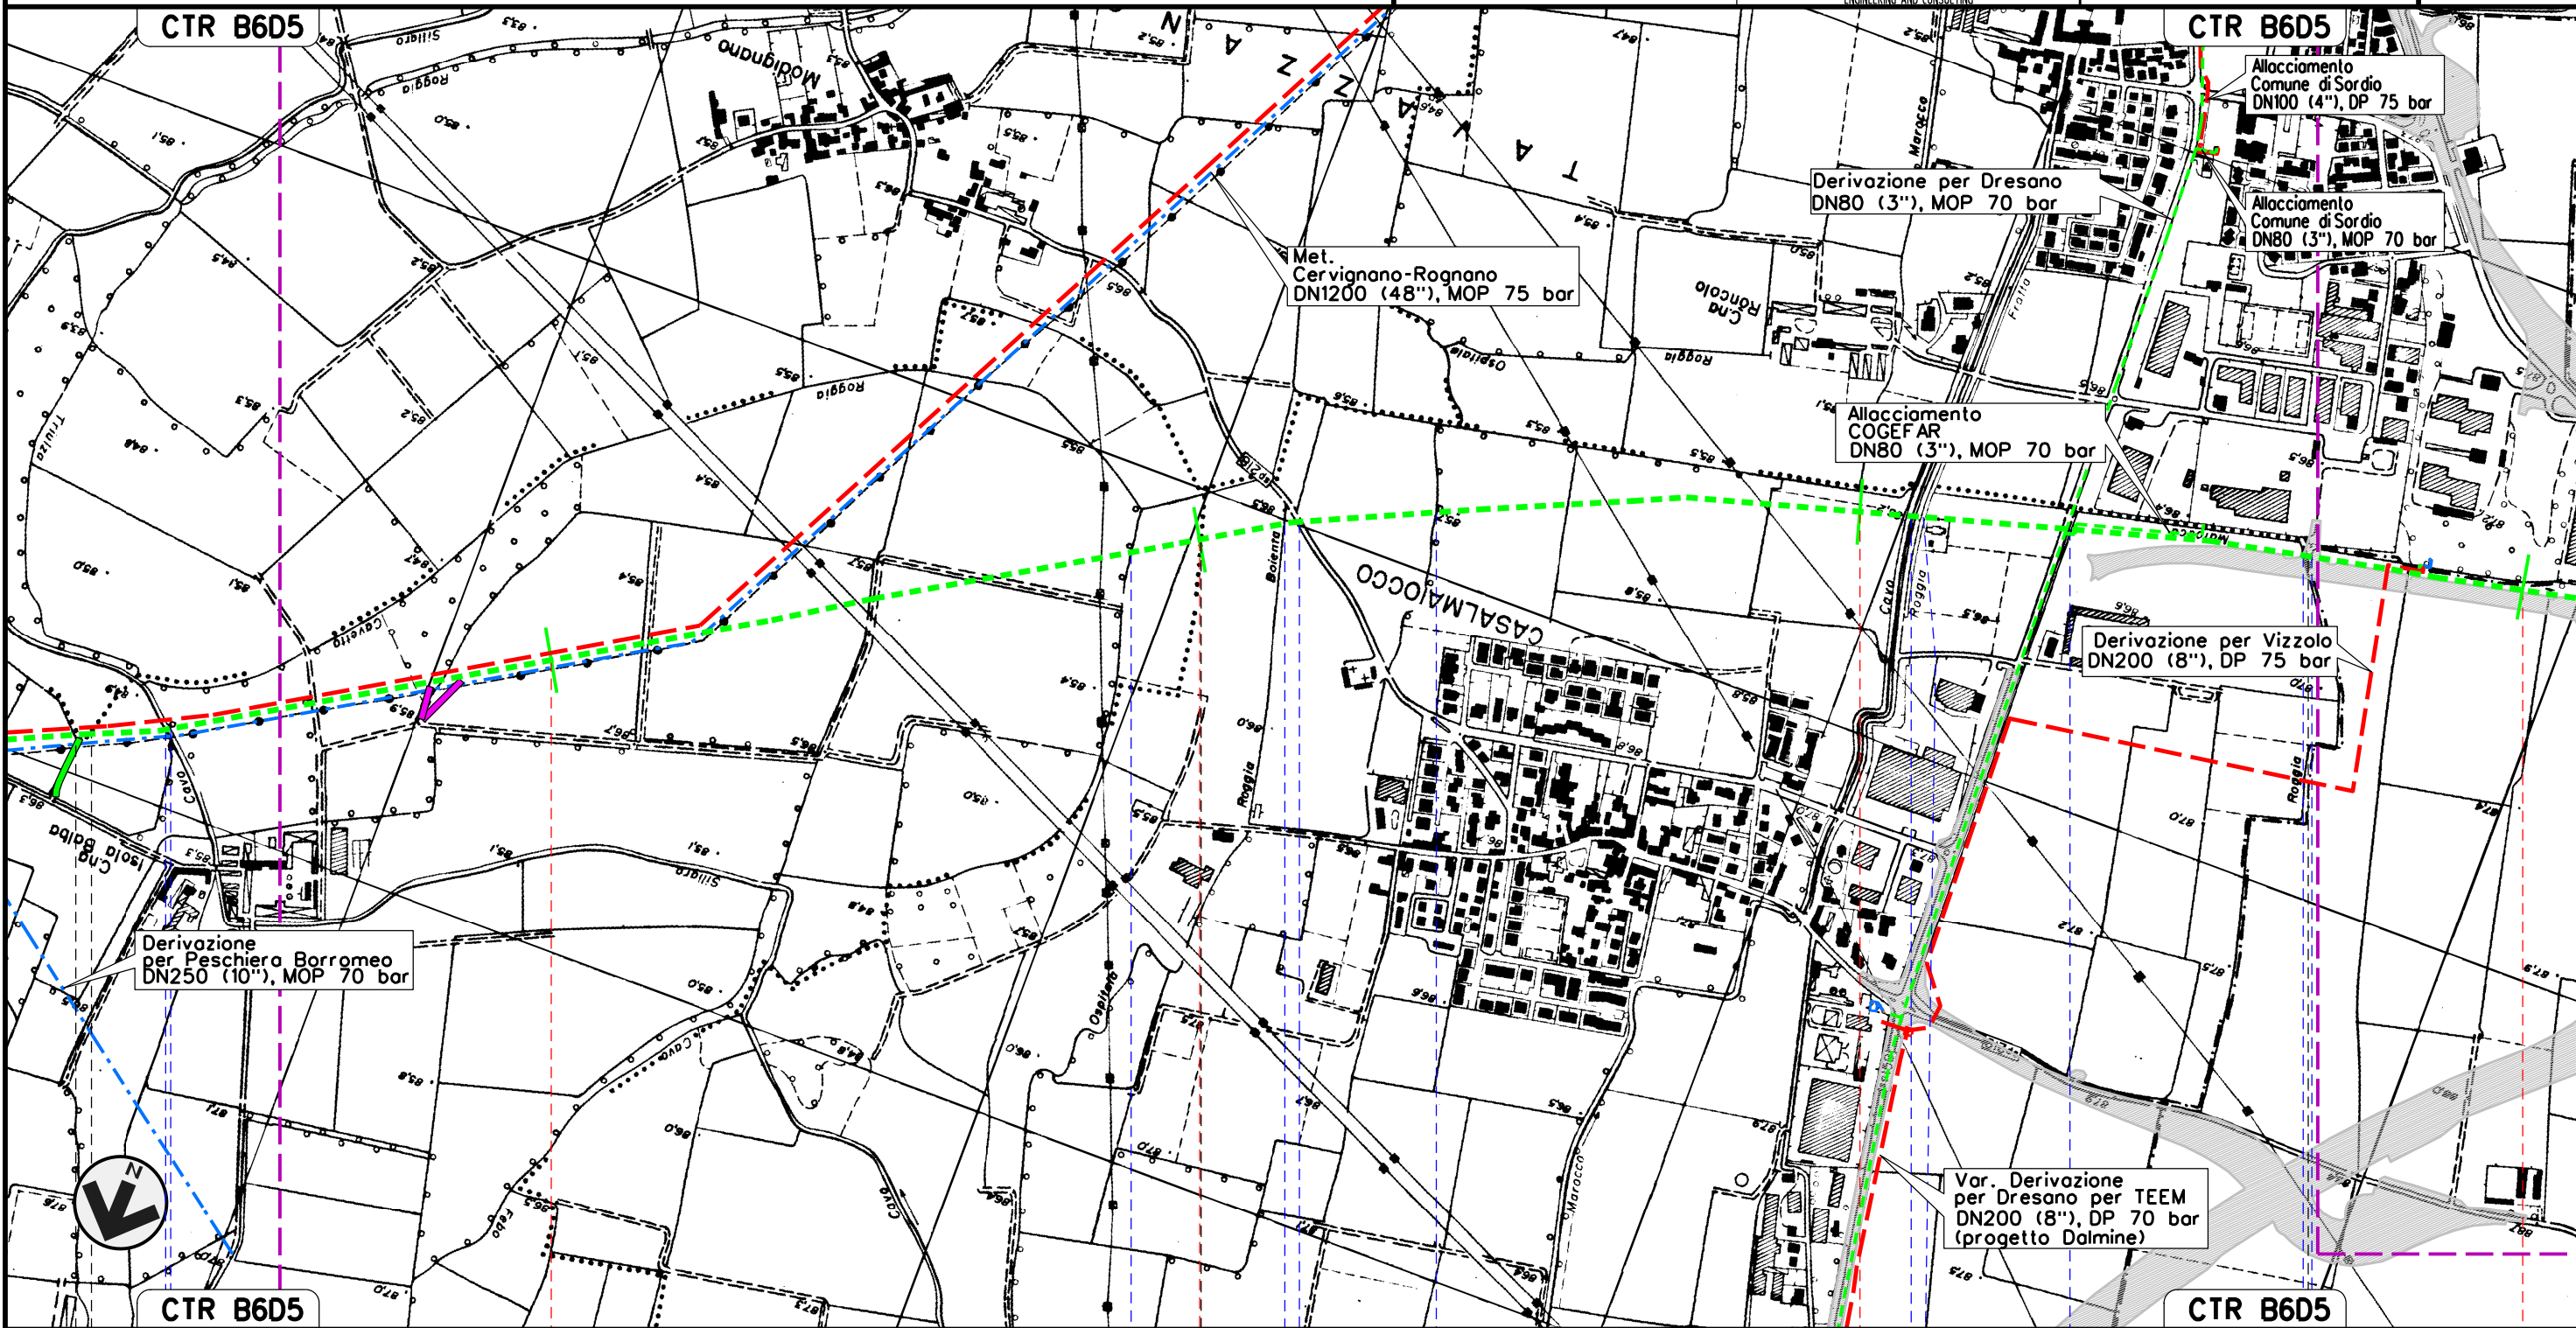

Il presente disegno e' di proprieta' aziendale - La Societa' tutelera' i propri diritti a termine di legge.

TAVAZZANO CON VILLAVESCO		MULAZZANO		CASALMAIOCCO		VIZZOLO PREDABISSI	
MULAZZANO		LODI		MILANO			
Roggio Triulzo	Covo Sillaro	Roggio Cavetto del Sillaro	Roggio Camola	S.P. n.218	Roggio Ospedalino	Covo Marocco	Roggio Fratta
						S.P. n.159	Roggio Maiocca
							Roggio Maiocchetto




MET. SERGNANO-MORTARA  
 TRATTO CERVIGNANO-MORTARA DN 750 (30"), MOP 70 bar

Rimozione Condotta Esistente  
 TRACCIATO DI PROGETTO

01	12-04-13	INSERITE VARIANTI ED OTTIMIZZAZIONI PROGETTUALI	AGUZZI	SEBASTIANELLI	FRASSINELLI
00	02-03-12	EMISSIONE	AGUZZI	SEBASTIANELLI	FRASSINELLI
INDICE	DATA	REVISIONI	ELABORATO	VERIFICATO	APPROVATO
			Dis. J01811-PPL-DW-300-0001		
			Comm. NR/11030		

Foglio  
 4  
 di 18  
 Scala  
 1:10000

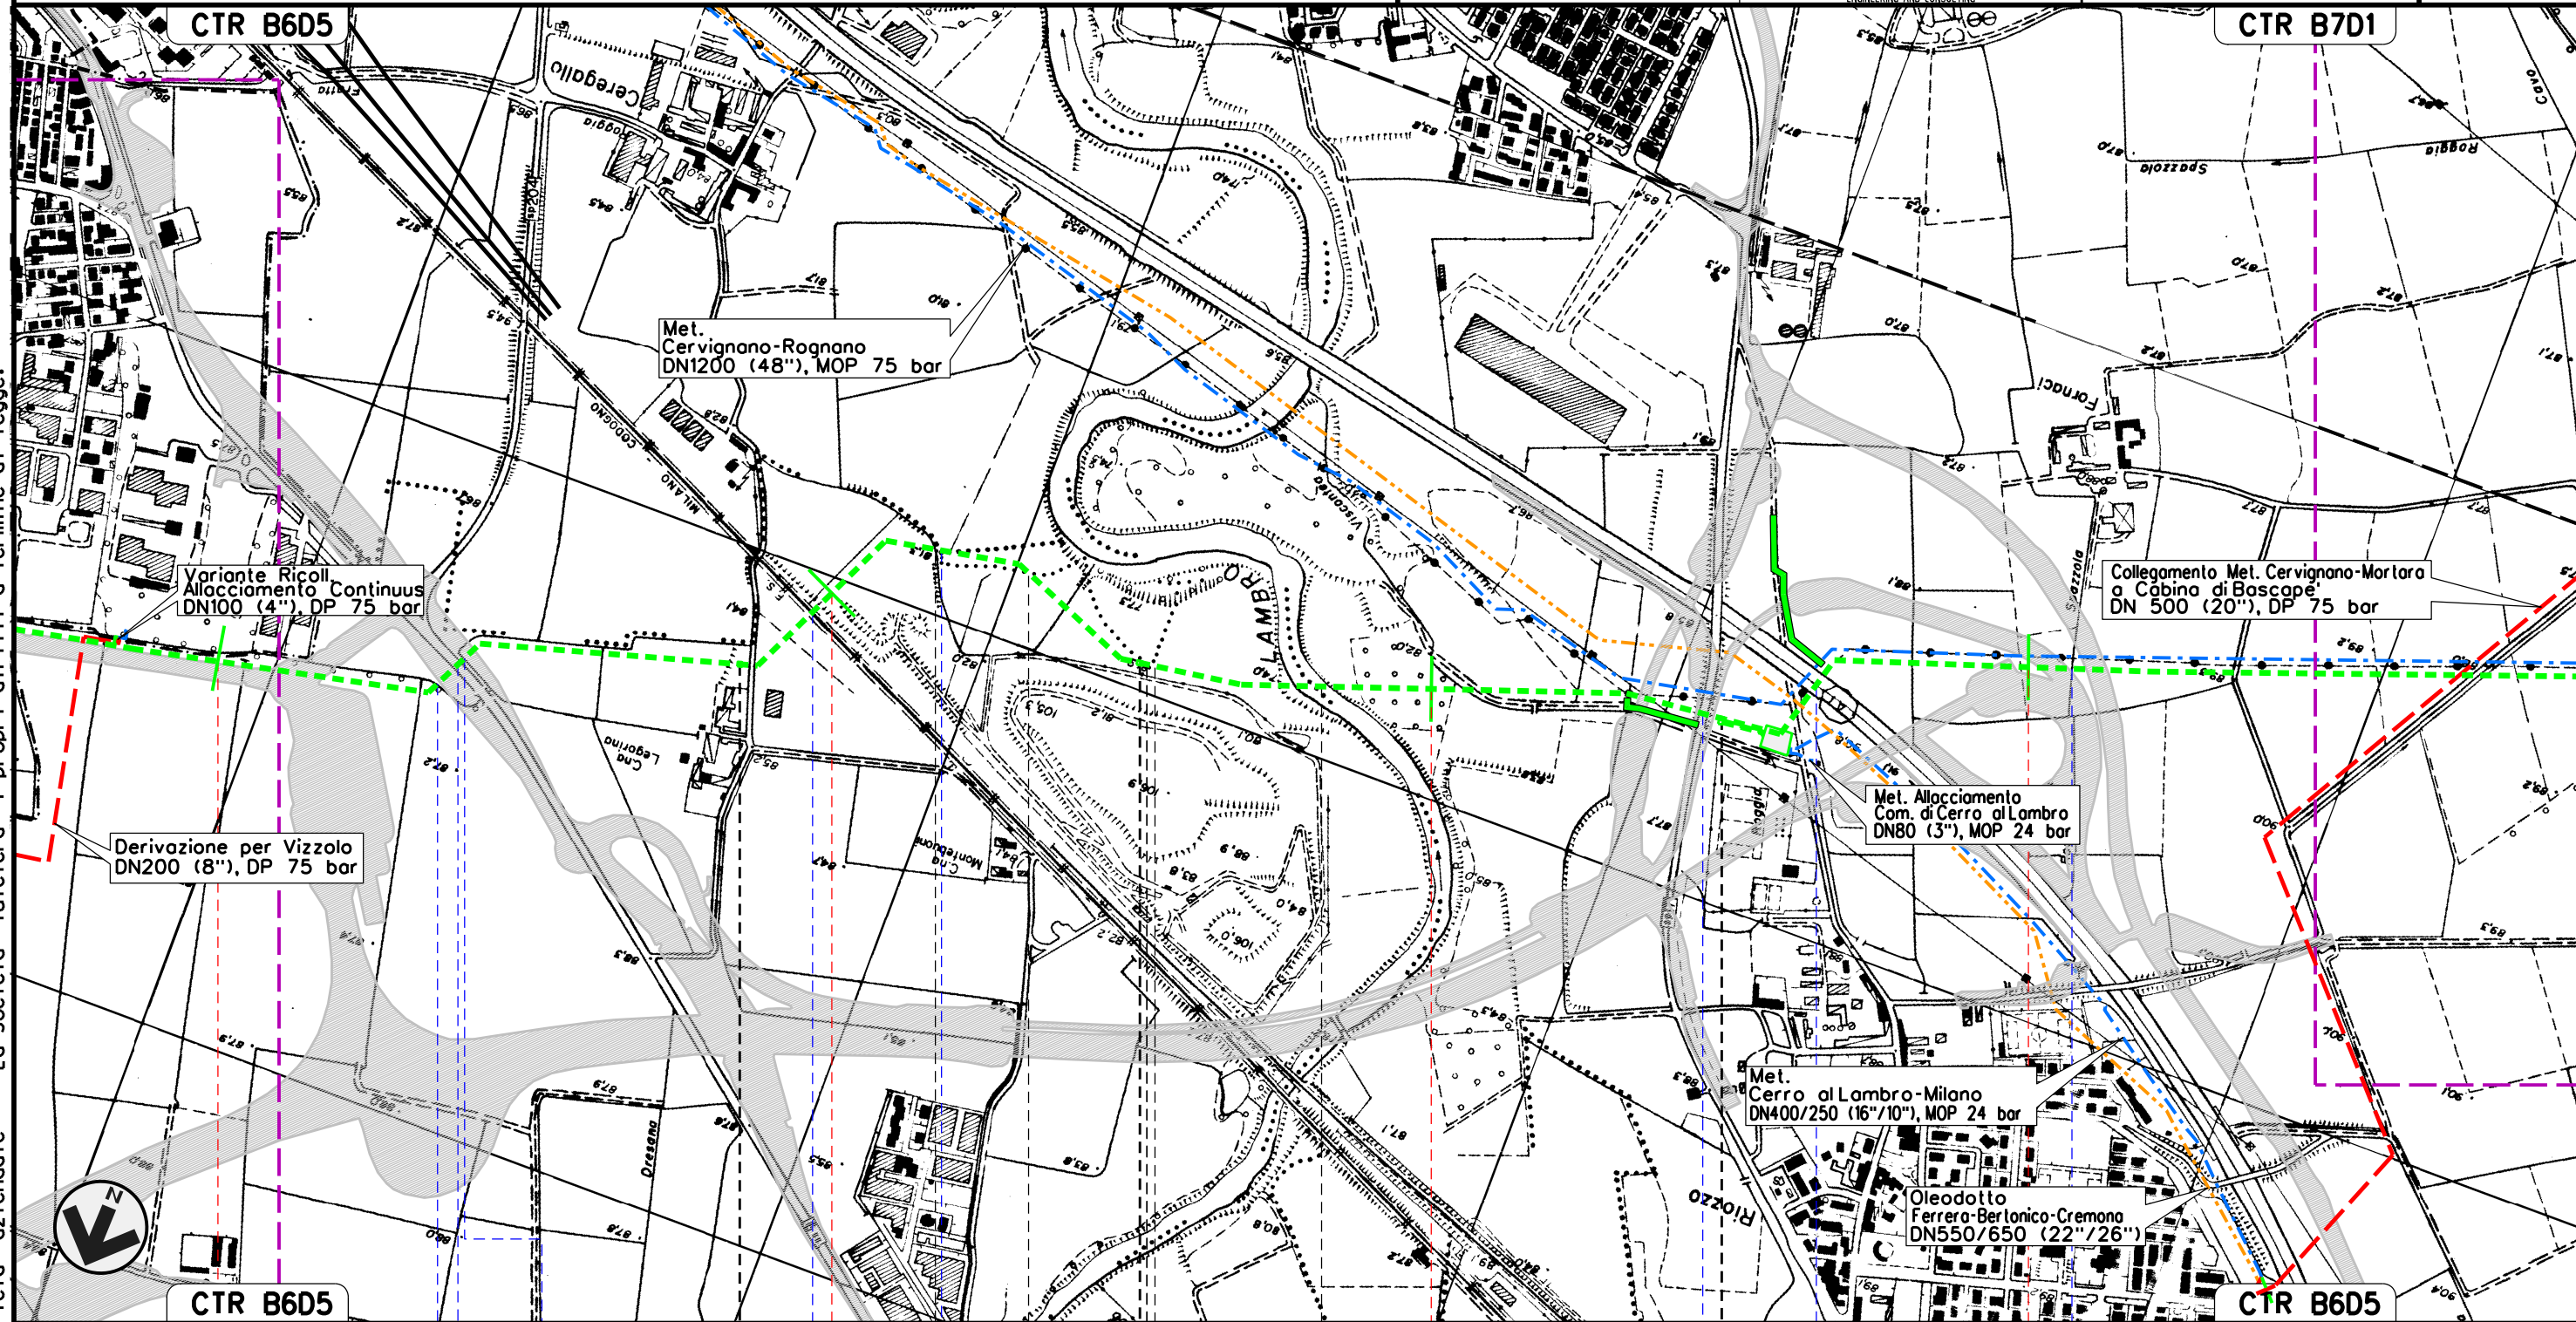

Il presente disegno e' di proprieta' aziendale - La Societa' tutelera' i propri diritti a termine di legge.




7 8 9 10

VIZZOLO PREDABISSI S. ZENONE AL LAMBRO VIZZOLO PREDABISSI CERRO AL LAMBRO

MILANO VIZZOLO PREDABISSI MILANO

Roggia Maiochella S.S. n.9 Roggia Maiochella F.S. Bologna-Milano Roggia Fratta Fiume Lambro S.P. n.17 A 1 Cavo Spazzola

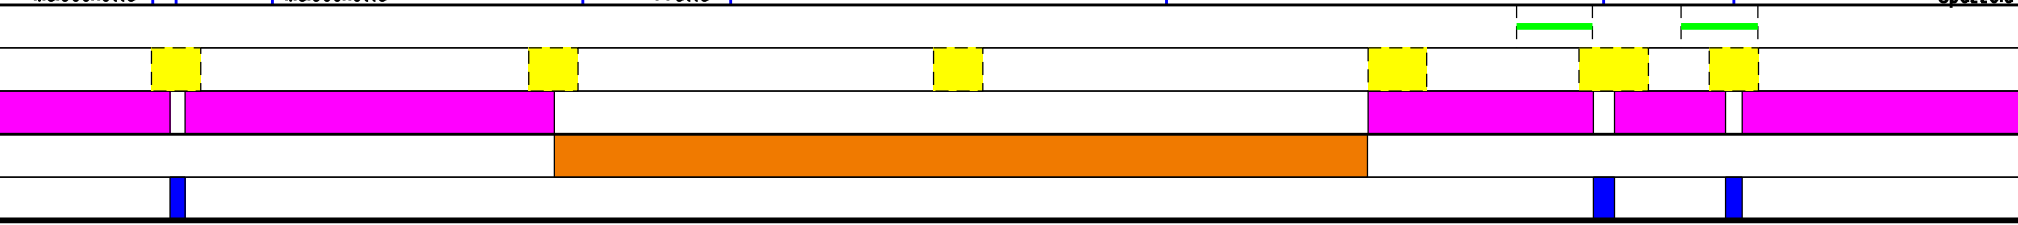








MET. SERGNANO-MORTARA  
 TRATTO CERVIGNANO-MORTARA DN 750 (30"), MOP 70 bar


Rimozione Condotta Esistente  
 TRACCIATO DI PROGETTO

01	12-04-13	INSERITE VARIANTI ED OTTIMIZZAZIONI PROGETTUALI	AGUZZI	SEBASTIANELLI	FRASSINELLI
00	02-03-12	EMISSIONE	AGUZZI	SEBASTIANELLI	FRASSINELLI
INDICE	DATA	REVISIONI	ELABORATO	VERIFICATO	APPROVATO
			Dis. J01811-PPL-DW-300-0001		
			Comm. NR/11030		

Foglio  
**6**  
 di 18  
 Scala  
**1:10000**

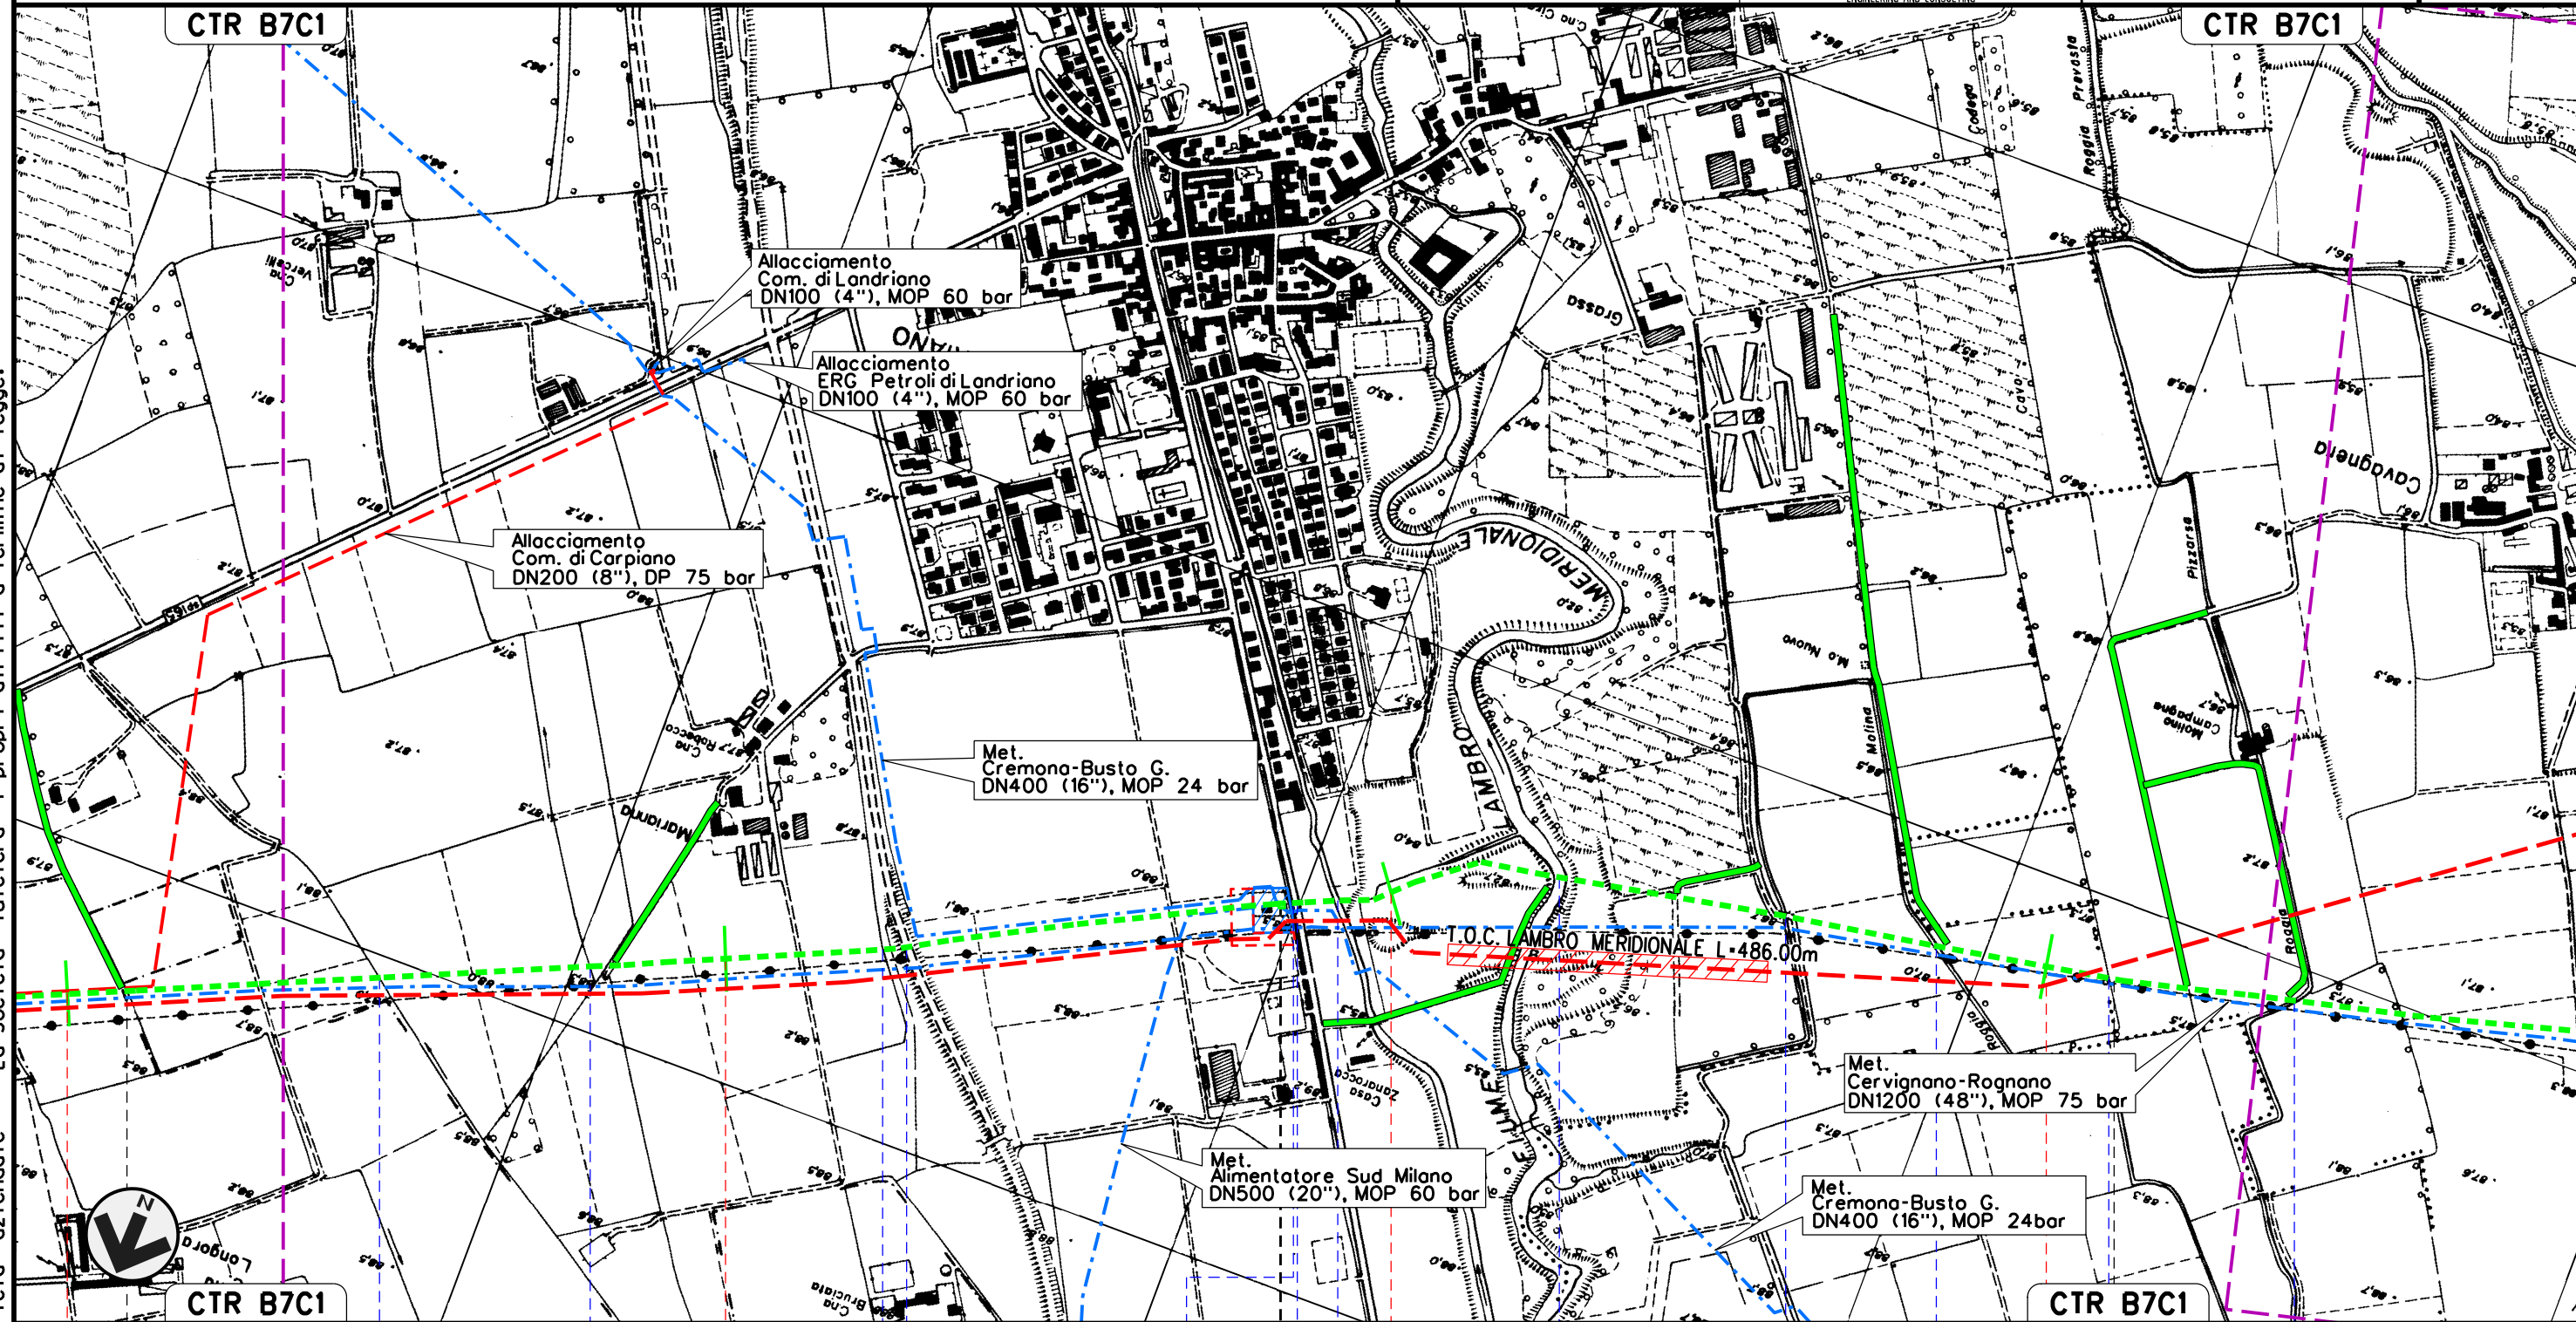

Il presente disegno e' di proprieta' aziendale - La Societa' tutelera' i propri diritti a termine di legge.

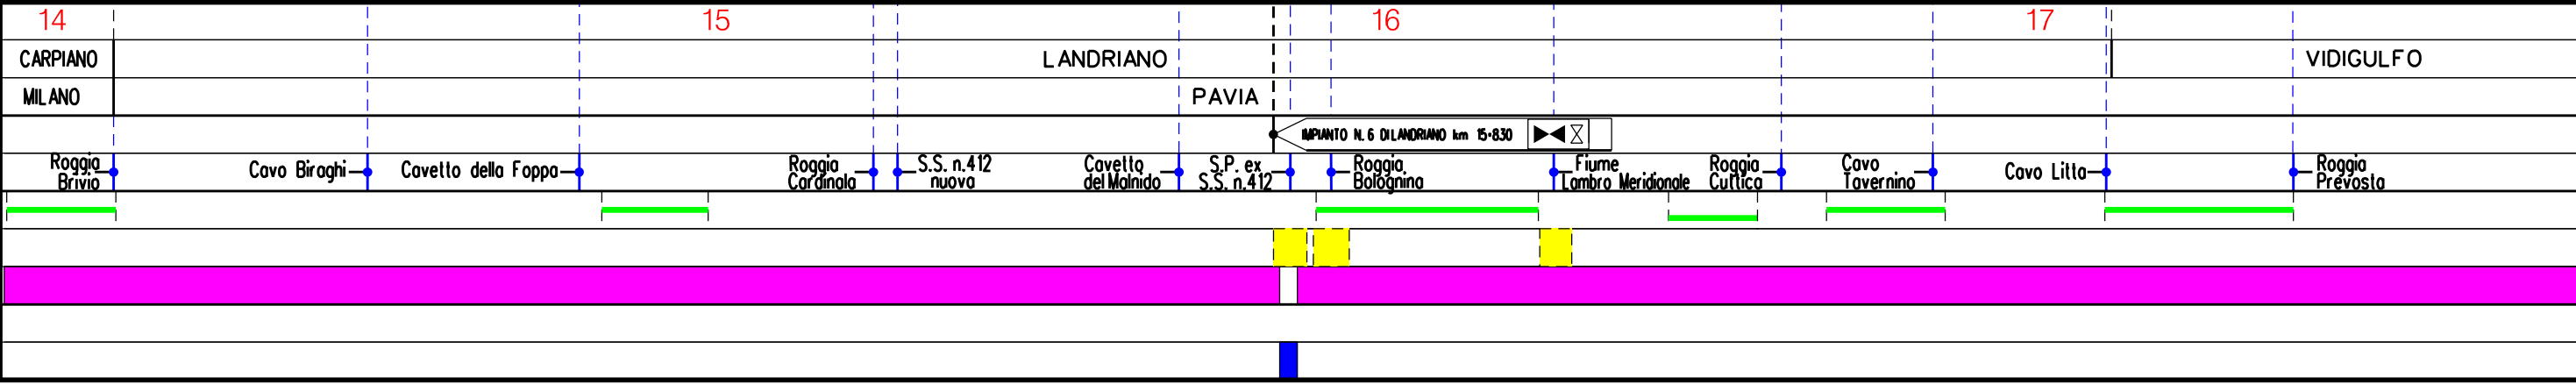



MET. SERGNANO-MORTARA  
 TRATTO CERVIGNANO-MORTARA DN 750 (30"), MOP 70 bar

Rimozione Condotta Esistente  
 TRACCIATO DI PROGETTO


01	12-04-13	INSERITE VARIANTI ED OTTIMIZZAZIONI PROGETTUALI	AGUZZI	SEBASTIANELLI	FRASSINELLI
00	02-03-12	EMISSIONE	AGUZZI	SEBASTIANELLI	FRASSINELLI
INDICE	DATA	REVISIONI	ELABORATO	VERIFICATO	APPROVATO

Foglio  
 7  
 di 18  
 Scala  
 1:10000



Dis. J01811-PPL-DW-300-0001  
 Comm. NR/11030

Il presente disegno e' di proprieta' aziendale - La Societa' tutelera' i propri diritti a termine di legge.

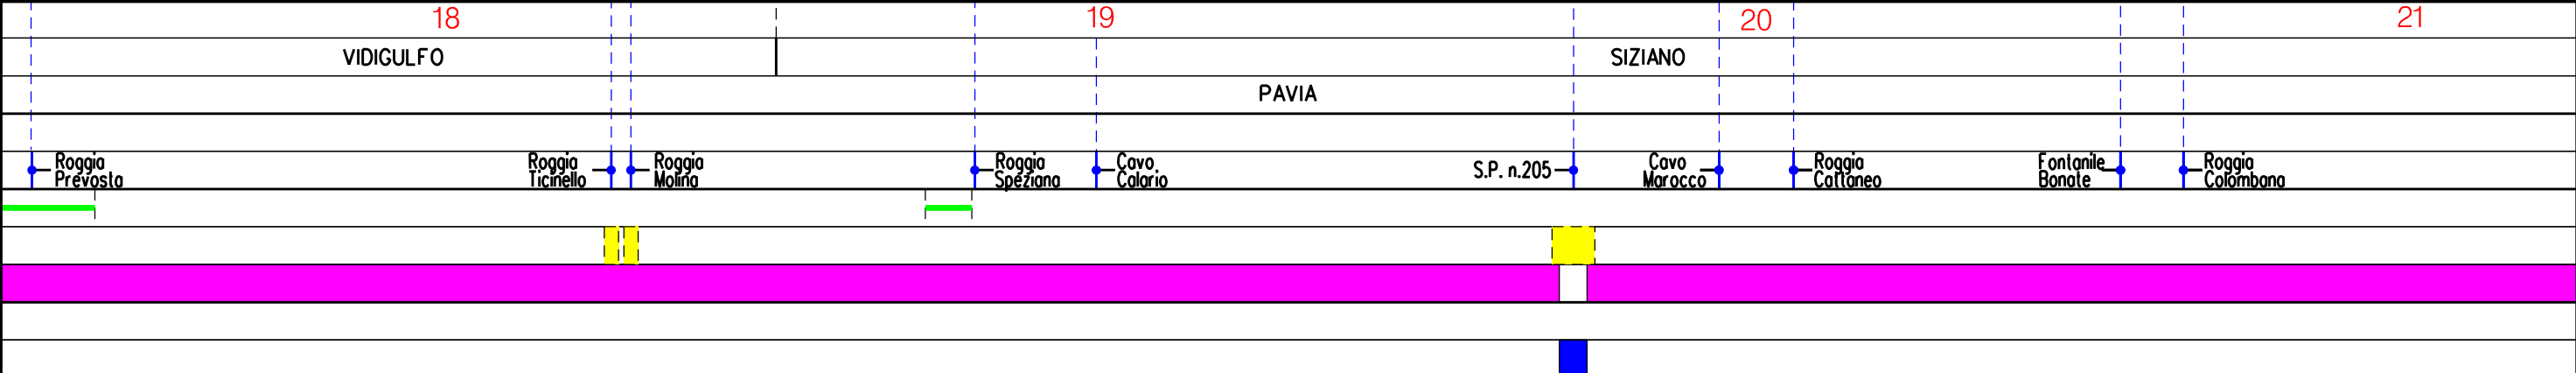



MET. SERGNANO-MORTARA  
 TRATTO CERVIGNANO-MORTARA DN 750 (30"), MOP 70 bar


Rimozione Condotta Esistente  
 TRACCIATO DI PROGETTO

01	12-04-13	INSERTE VARIANTI ED OTTIMIZZAZIONI PROGETTUALI	AGUZZI	SEBASTIANELLI	FRASSINELLI
00	02-03-12	EMISSIONE	AGUZZI	SEBASTIANELLI	FRASSINELLI
INDICE	DATA	REVISIONI	ELABORATO	VERIFICATO	APPROVATO

Foglio  
**8**  
 di 18  
 Scala  
**1:10000**



Dis. J01811-PPL-DW-300-0001  
 Comm. NR/11030

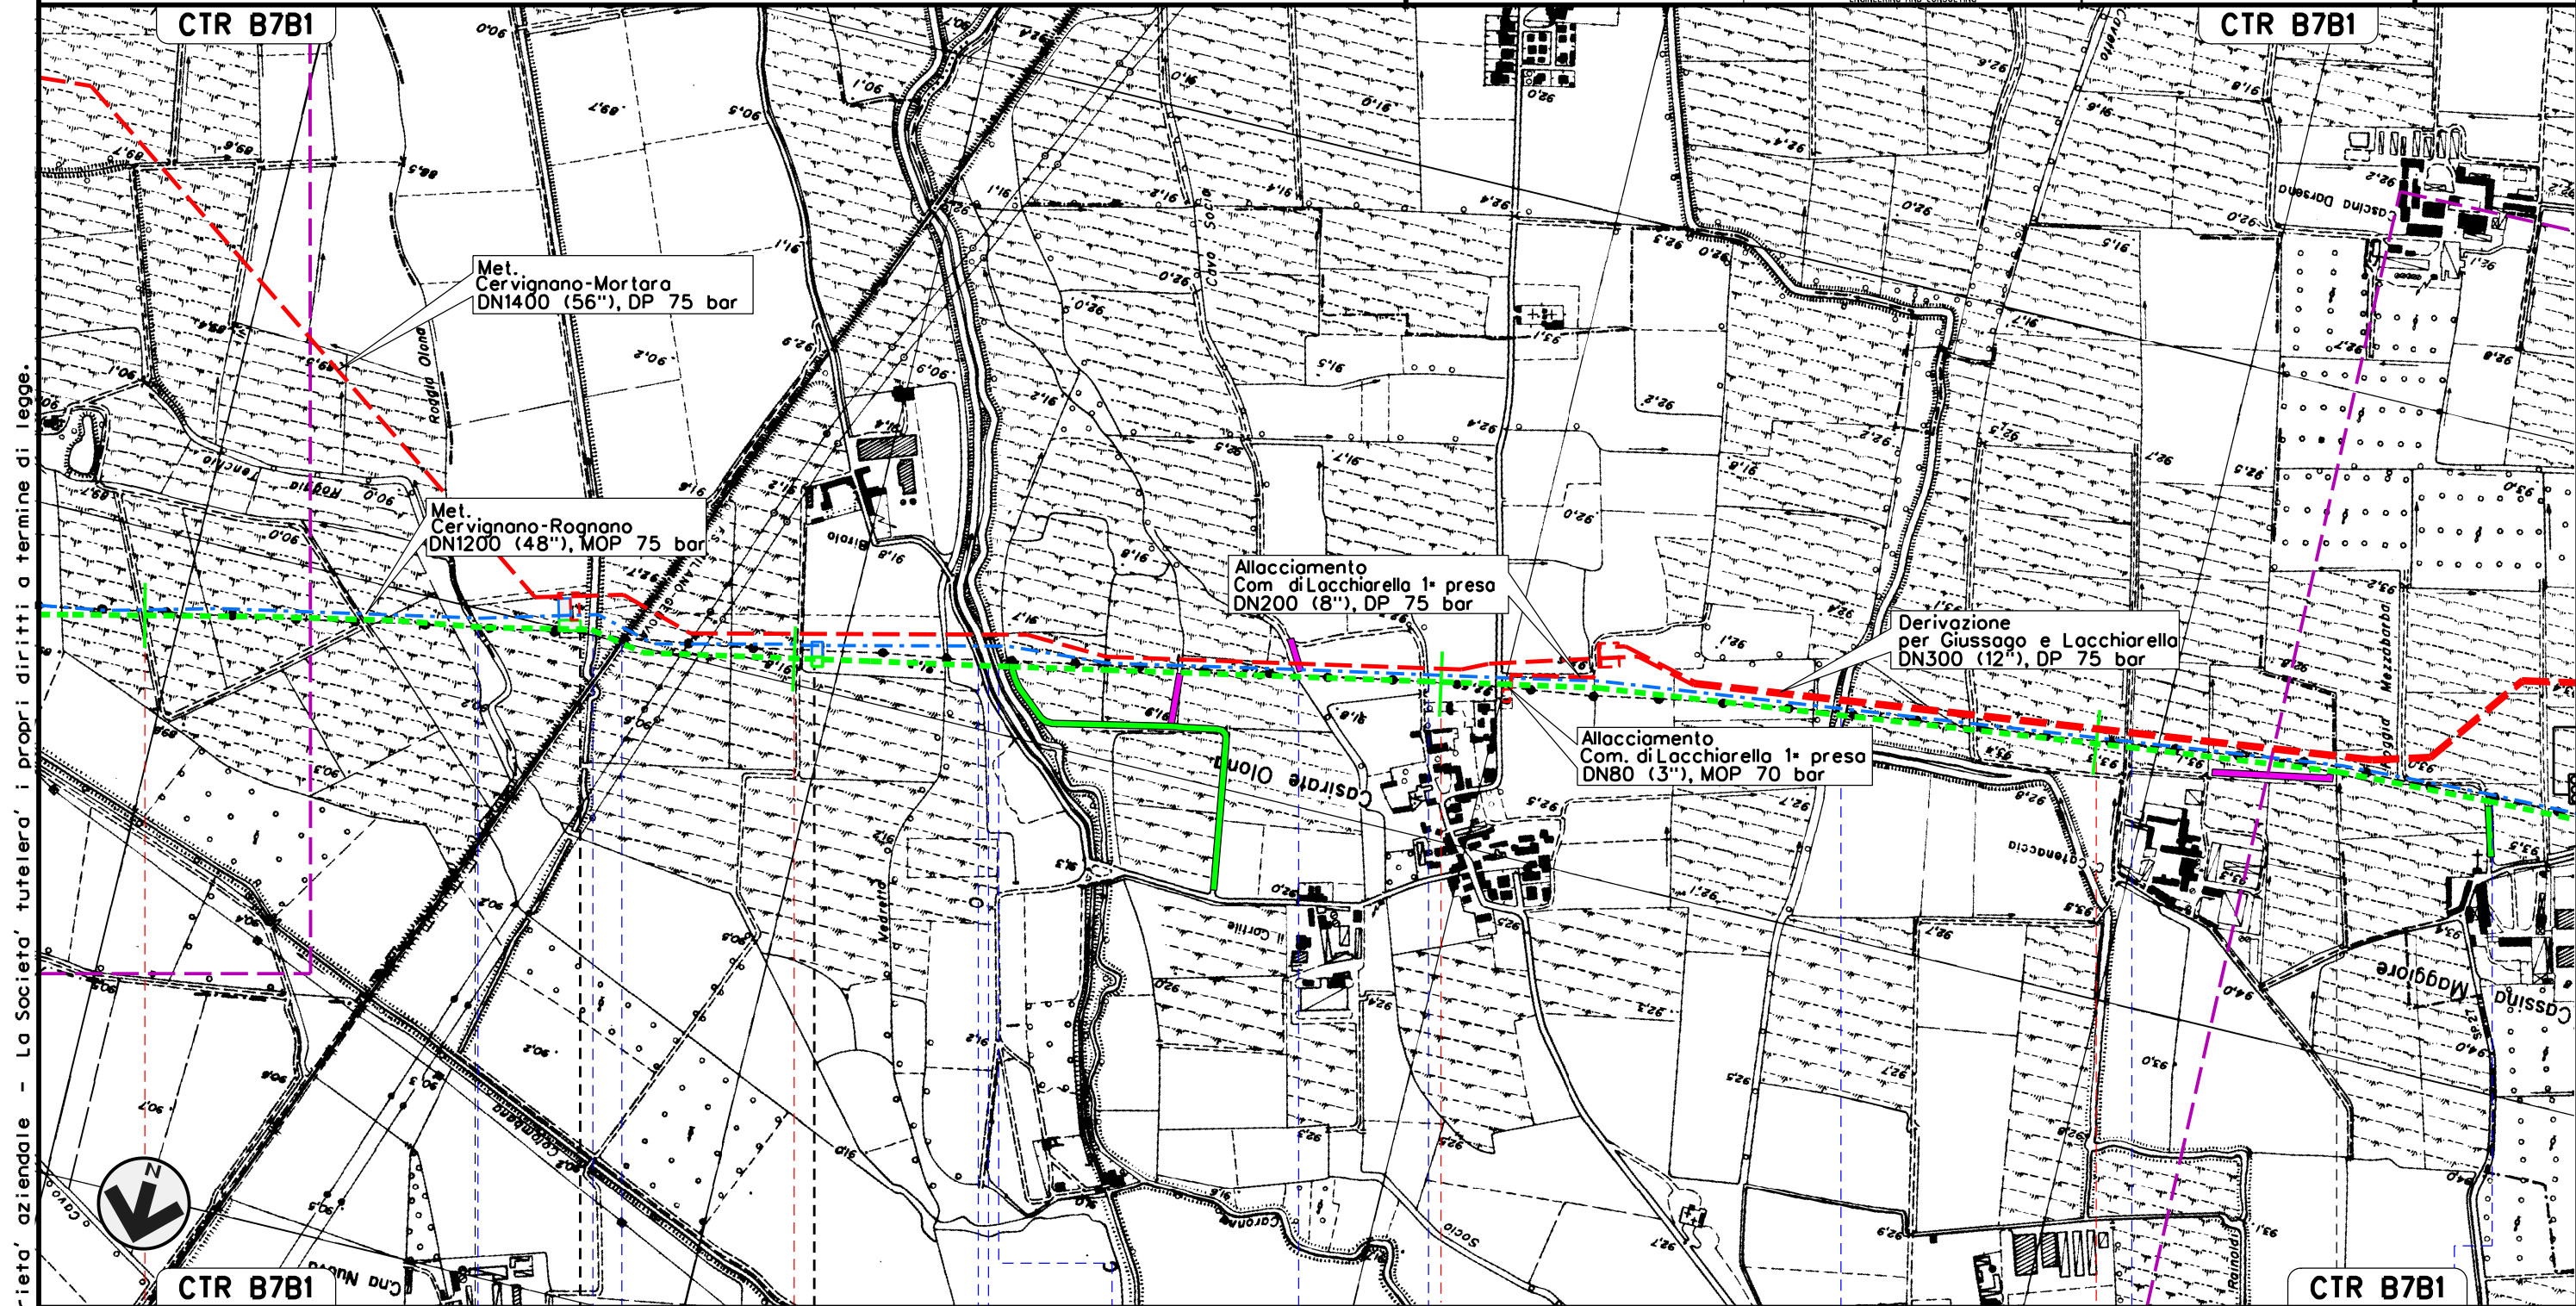

Il presente disegno e' di proprieta' aziendale - La Societa' tutelera' i propri diritti a termine di legge.




MET. SERGNANO-MORTARA  
 TRATTO CERVIGNANO-MORTARA DN 750 (30"), MOP 70 bar


Rimozione Condotta Esistente  
 TRACCIATO DI PROGETTO

01	12-04-13	INSERITE VARIANTI ED OTTIMIZZAZIONI PROGETTUALI	AGUZZI	SEBASTIANELLI	FRASSINELLI
00	02-03-12	EMISSIONE	AGUZZI	SEBASTIANELLI	FRASSINELLI
INDICE	DATA	REVISIONI	ELABORATO	VERIFICATO	APPROVATO
			Dis. J01811-PPL-DW-300-0001		
			Comm. NR/11030		

Foglio  
 9  
 di 18  
 Scala  
 1:10000

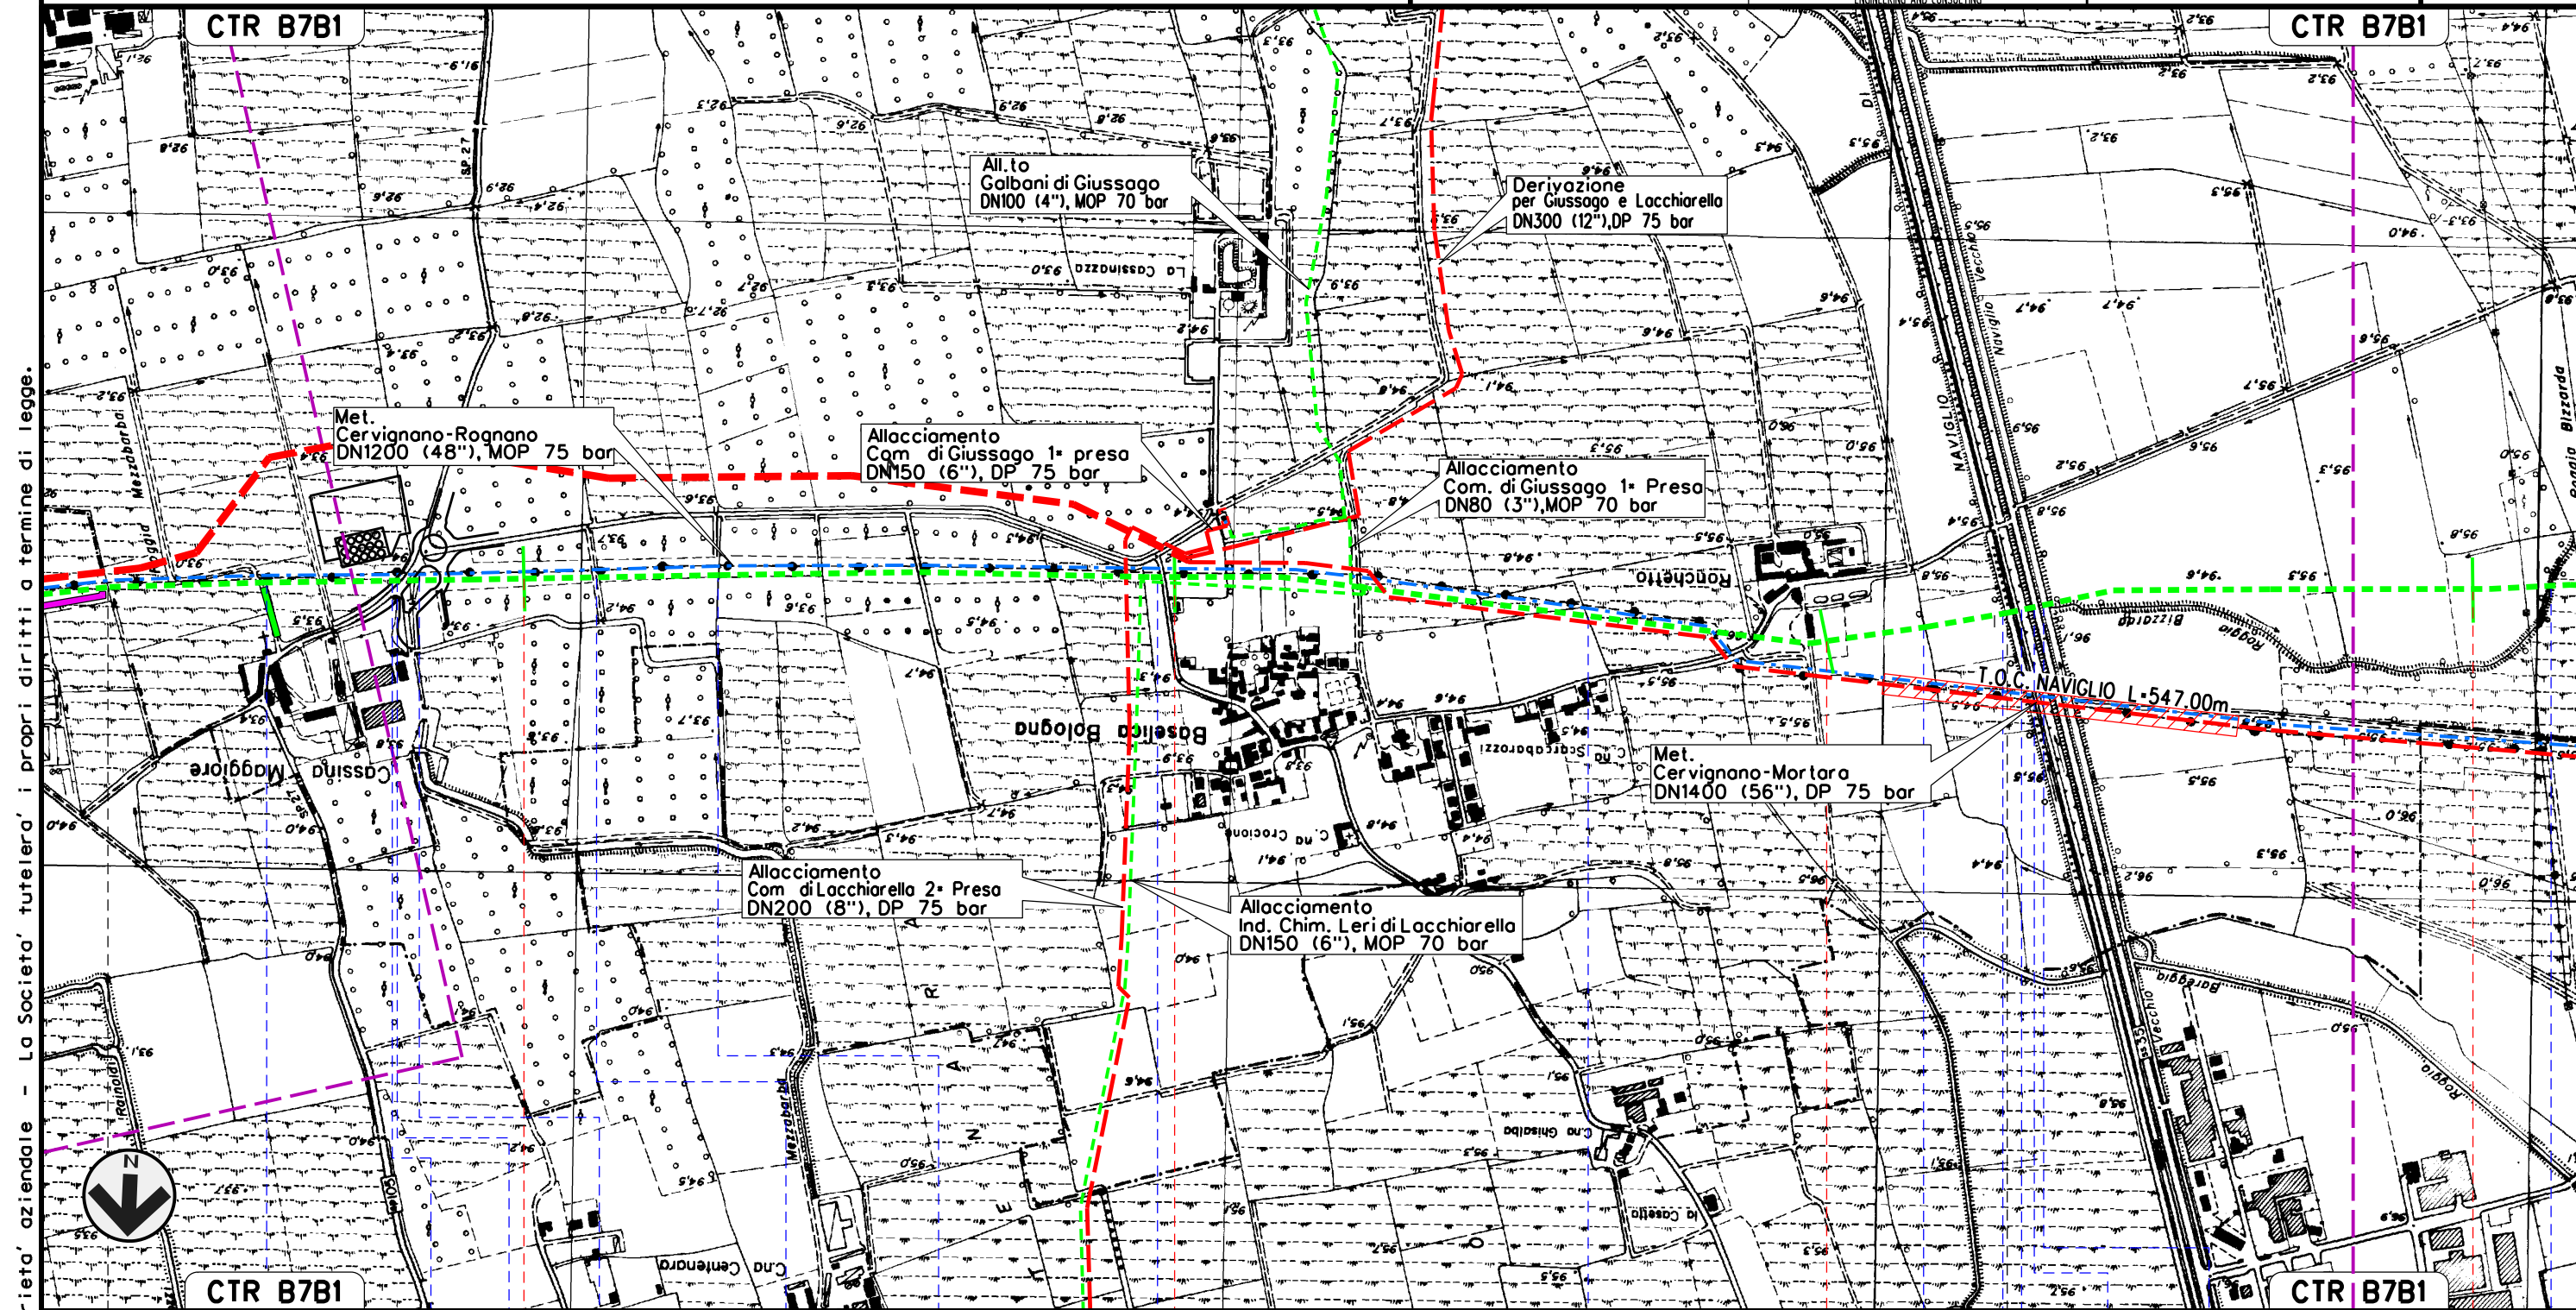

Il presente disegno e' di proprieta' aziendale - La Societa' tutelera' i propri diritti a termine di legge.

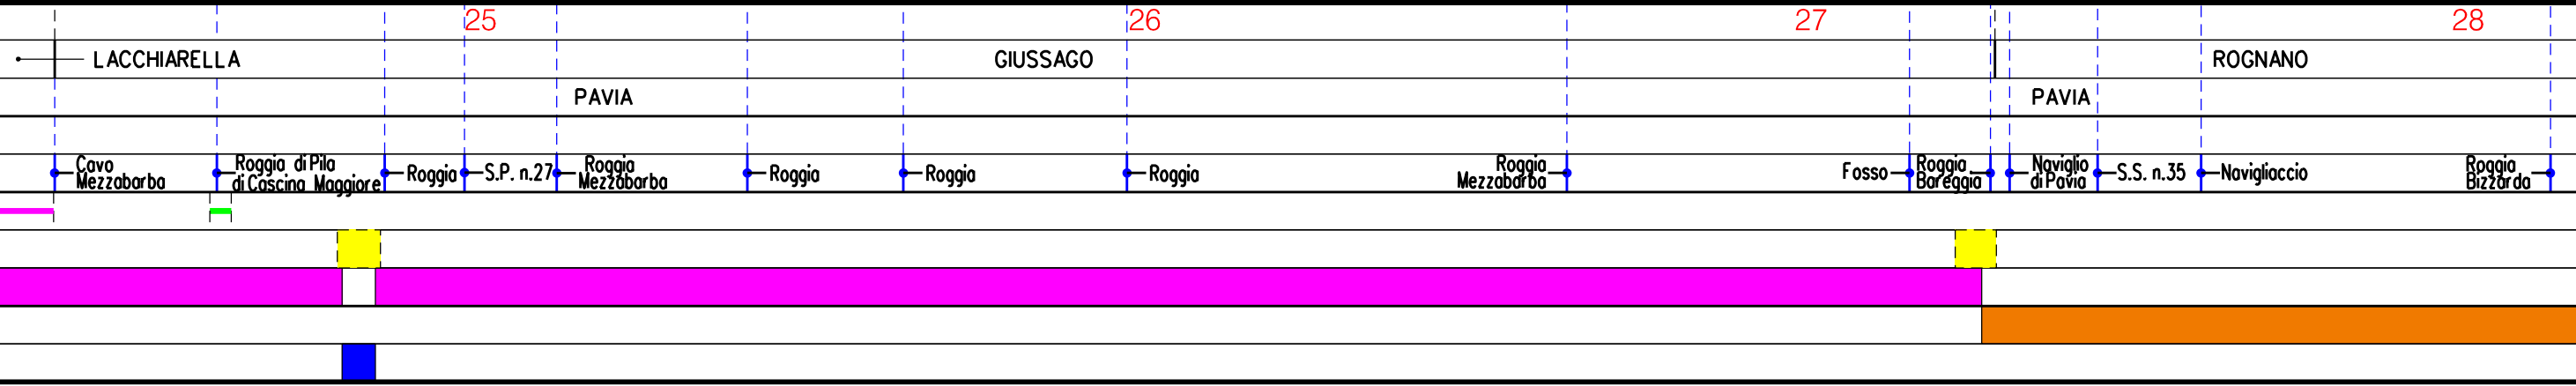



MET. SERGNANO-MORTARA  
 TRATTO CERVIGNANO-MORTARA DN 750 (30"), MOP 70 bar

Rimozione Condotta Esistente  
 TRACCIATO DI PROGETTO


01	12-04-13	INSERITE VARIANTI ED OTTIMIZZAZIONI PROGETTUALI	AGUZZI	SEBASTIANELLI	FRASSINELLI
00	02-03-12	EMISSIONE	AGUZZI	SEBASTIANELLI	FRASSINELLI
INDICE	DATA	REVISIONI	ELABORATO	VERIFICATO	APPROVATO

Foglio  
 10  
 di 18  
 Scala  
 1:10000



Dis. J01811-PPL-DW-300-0001  
 Comm. NR/11030

Il presente disegno e' di proprieta' aziendale - La Societa' tutelera' i propri diritti a termine di legge.

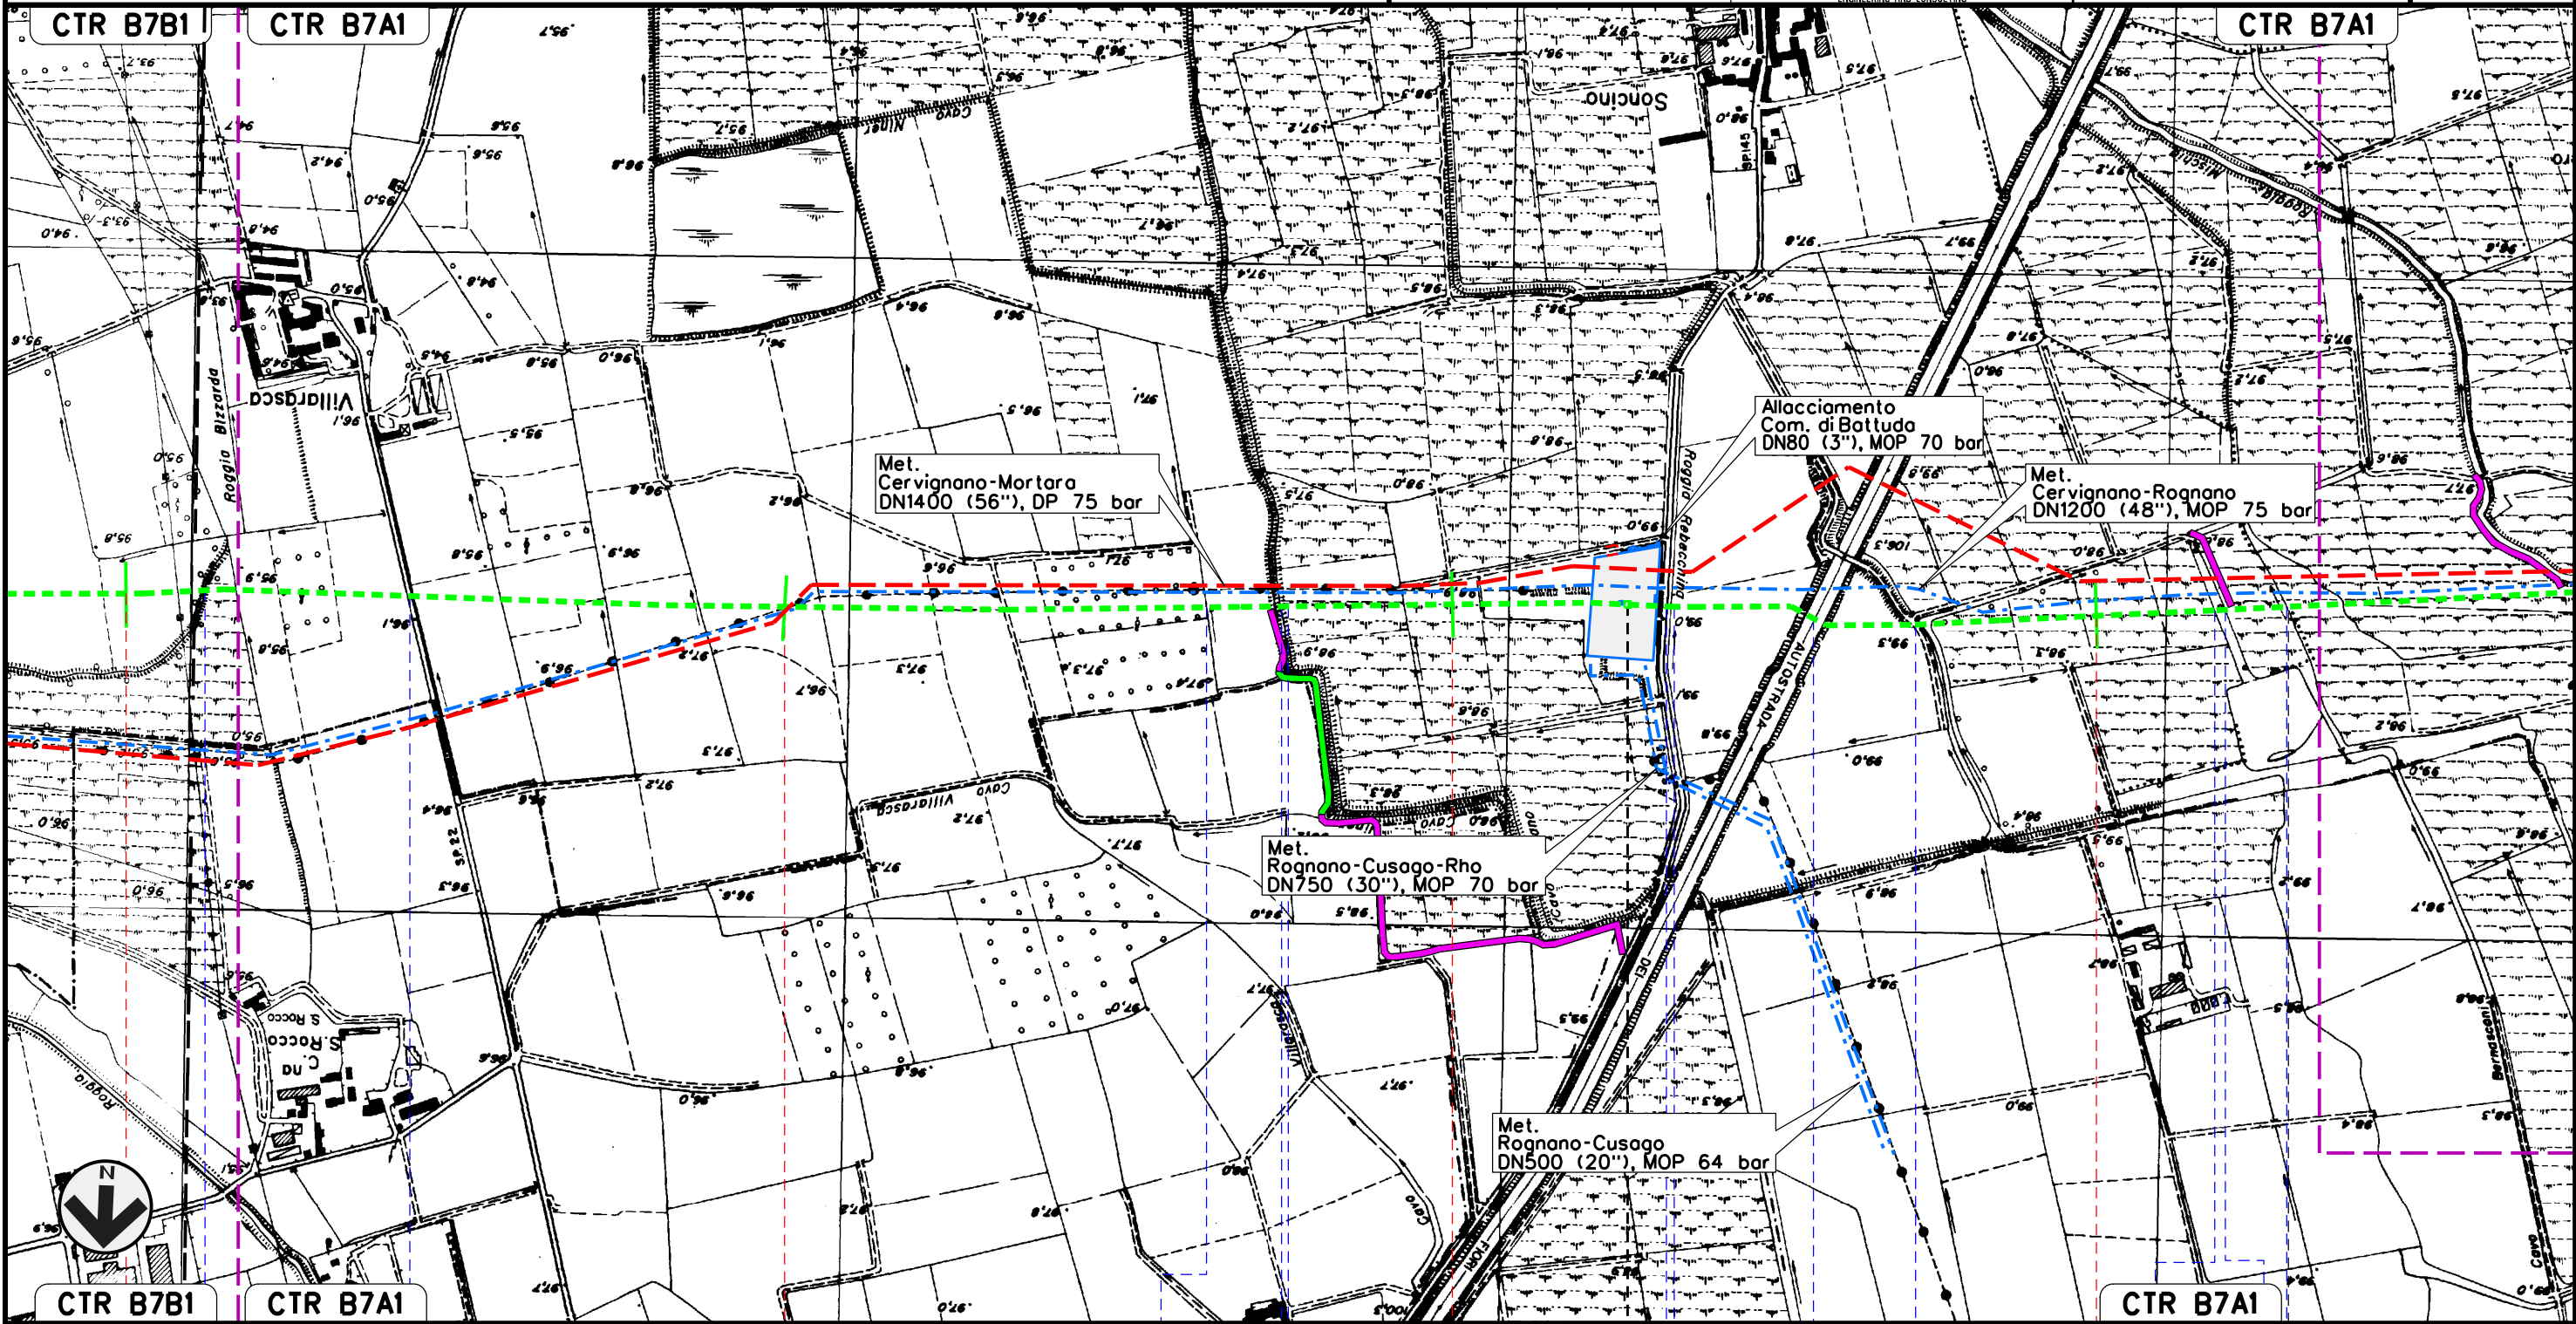

28 29 30 31

ROGNANO PAVIA TROVO

PIANTO N. 9 di Rognano km 30-265

Roggia Bizzarda S.P. n.22 Roggia Cavo Kewenkuller Cavo Carimali S.P. n.145 Roggia Rebecchina A 7 Cavetto Soncino Cavo Cerro Cavo Beretta Roggia Giovenzana



MET. SERGNANO-MORTARA  
 TRATTO CERVIGNANO-MORTARA DN 750 (30"), MOP 70 bar

Rimozione Condotta Esistente  
 TRACCIATO DI PROGETTO


01	12-04-13	INSERITE VARIANTI ED OTTIMIZZAZIONI PROGETTUALI	AGUZZI	SEBASTIANELLI	FRASSINELLI
00	02-03-12	EMISSIONE	AGUZZI	SEBASTIANELLI	FRASSINELLI
INDICE	DATA	REVISIONI	ELABORATO	VERIFICATO	APPROVATO

Foglio  
**11**  
 di 18  
 Scala  
**1:10000**



Dis. J01811-PPL-DW-300-0001  
 Comm. NR/11030

Il presente disegno e' di proprieta' aziendale - La Societa' tutelera' i propri diritti a termine di legge.

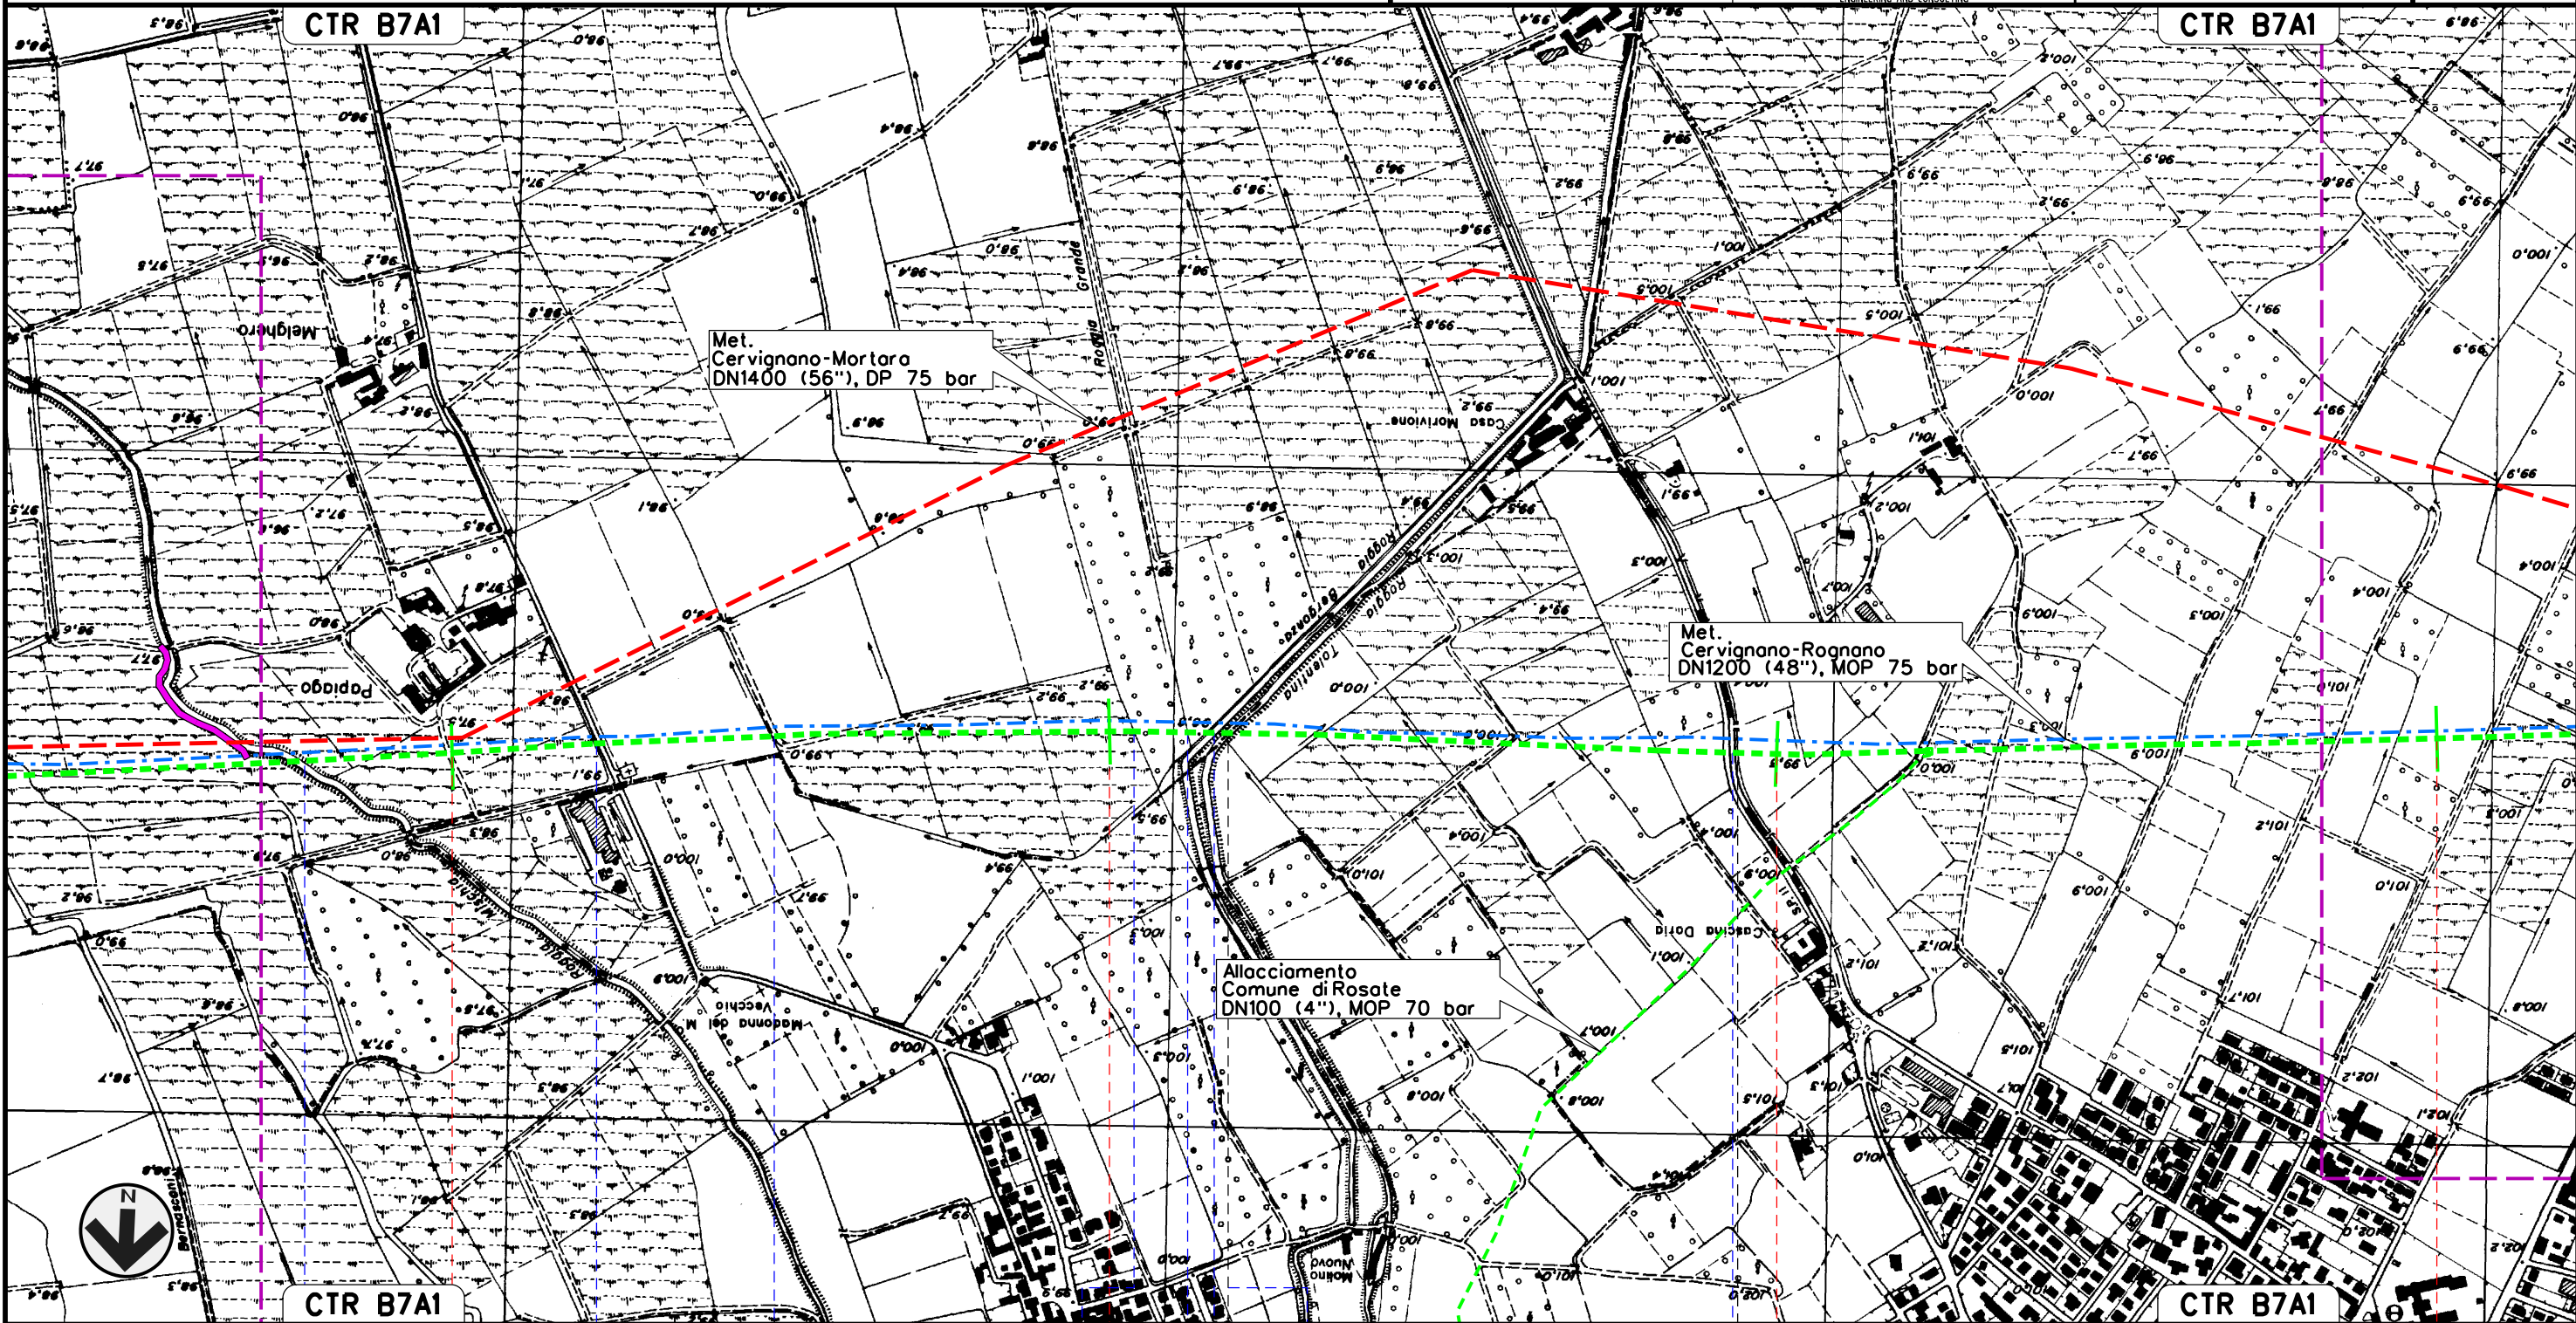

32	33	34	35
TROVO PAVIA	VERNATE MILANO	CASORATE PRIMO PAVIA	
Roggia Mischia	Cavo Torradello	Roggia	Cavo Beccheria
	Roggia Grande	Roggia Bergonza	Roggia Tolentina
		S.P. n.11	Colo Cosorate




MET. SERGNANO-MORTARA  
 TRATTO CERVIGNANO-MORTARA DN 750 (30"), MOP 70 bar

Rimozione Condotta Esistente  
 TRACCIATO DI PROGETTO

01	12-04-13	INSERITE VARIANTI ED OTTIMIZZAZIONI PROGETTUALI	AGUZZI	SEBASTIANELLI	FRASSINELLI
00	02-03-12	EMISSIONE	AGUZZI	SEBASTIANELLI	FRASSINELLI
INDICE	DATA	REVISIONI	ELABORATO	VERIFICATO	APPROVATO
			Dis. J01811-PPL-DW-300-0001		
			Comm. NR/11030		

Foglio  
 12  
 di 18  
 Scala  
 1:10000

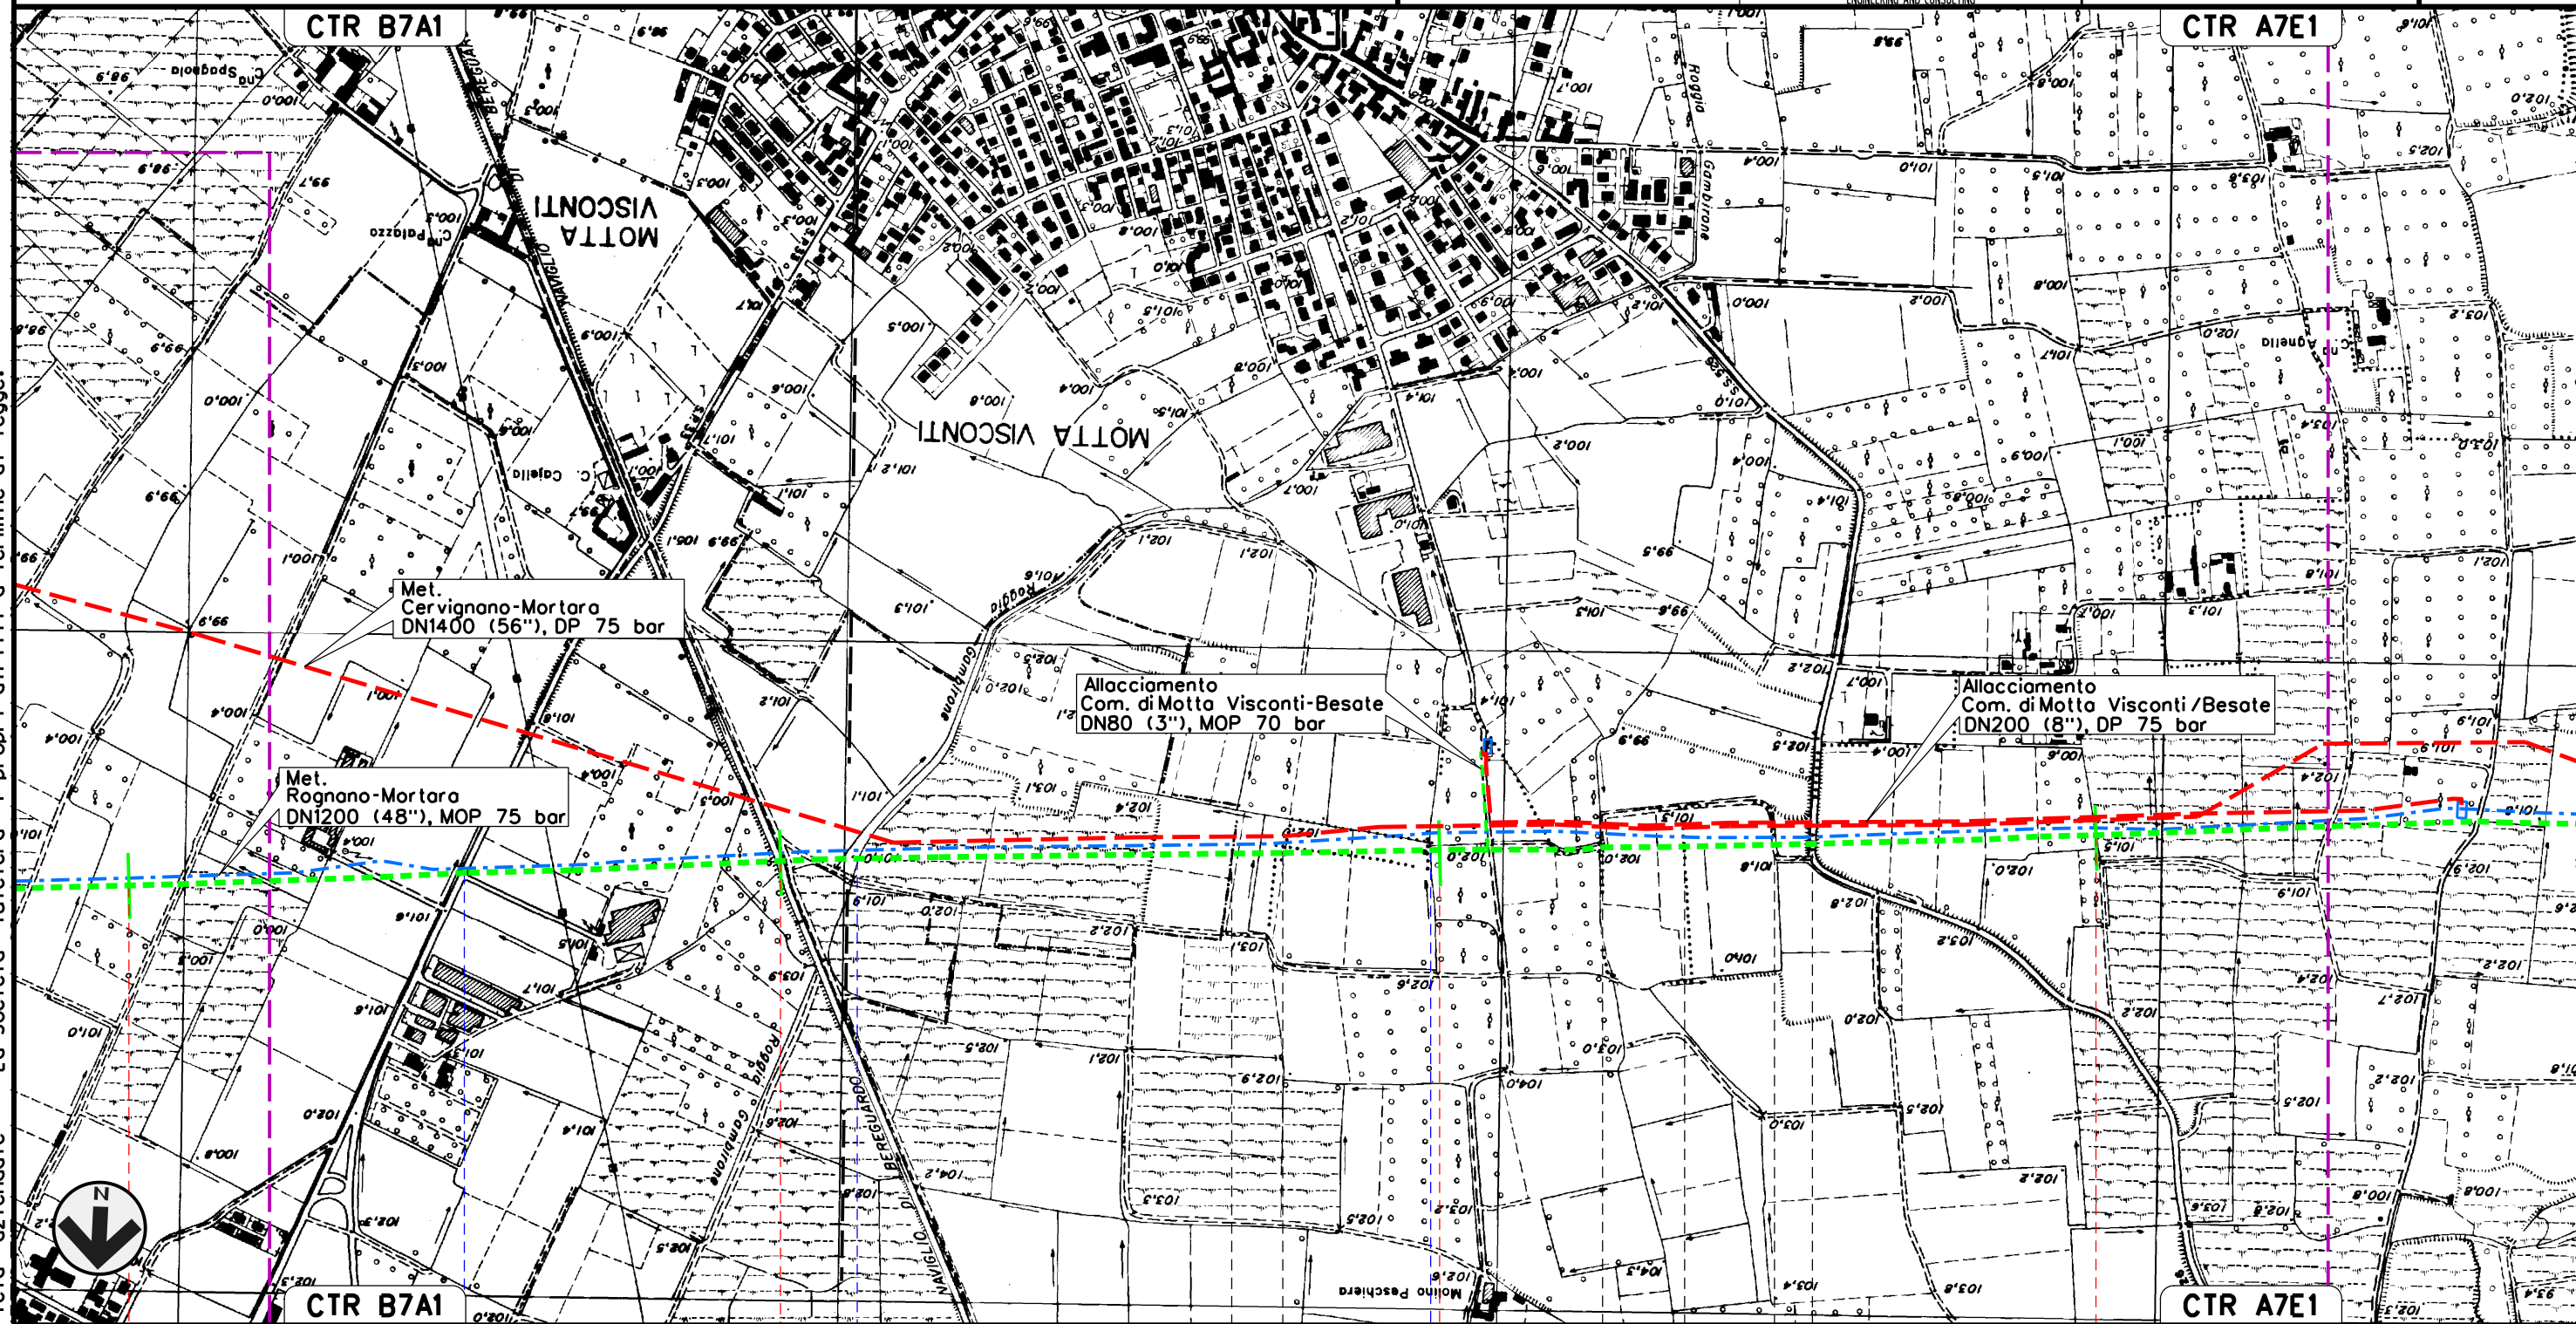

Il presente disegno e' di proprieta' aziendale - La Societa' tutelera' i propri diritti a termine di legge.

35	36	37	38
CASORATE PRIMO PAVIA	MOTTA VISCONTI	BESATE	BESATE
	MOTTA VISCONTI	MILANO	
	S.P. n.190	Naviglio Bereguardo	Cavo Gambirone
		Roggia Maino	S.S. n.526




MET. SERGNANO-MORTARA  
 TRATTO CERVIGNANO-MORTARA DN 750 (30"), MOP 70 bar


Rimozione Condotta Esistente  
 TRACCIATO DI PROGETTO

01	12-04-13	INSERITE VARIANTI ED OTTIMIZZAZIONI PROGETTUALI	AGUZZI	SEBASTIANELLI	FRASSINELLI
00	02-03-12	EMISSIONE	AGUZZI	SEBASTIANELLI	FRASSINELLI
INDICE	DATA	REVISIONI	ELABORATO	VERIFICATO	APPROVATO
			Dis. J01811-PPL-DW-300-0001		
			Comm. NR/11030		

Foglio  
**13**  
 di 18  
 Scala  
**1:10000**

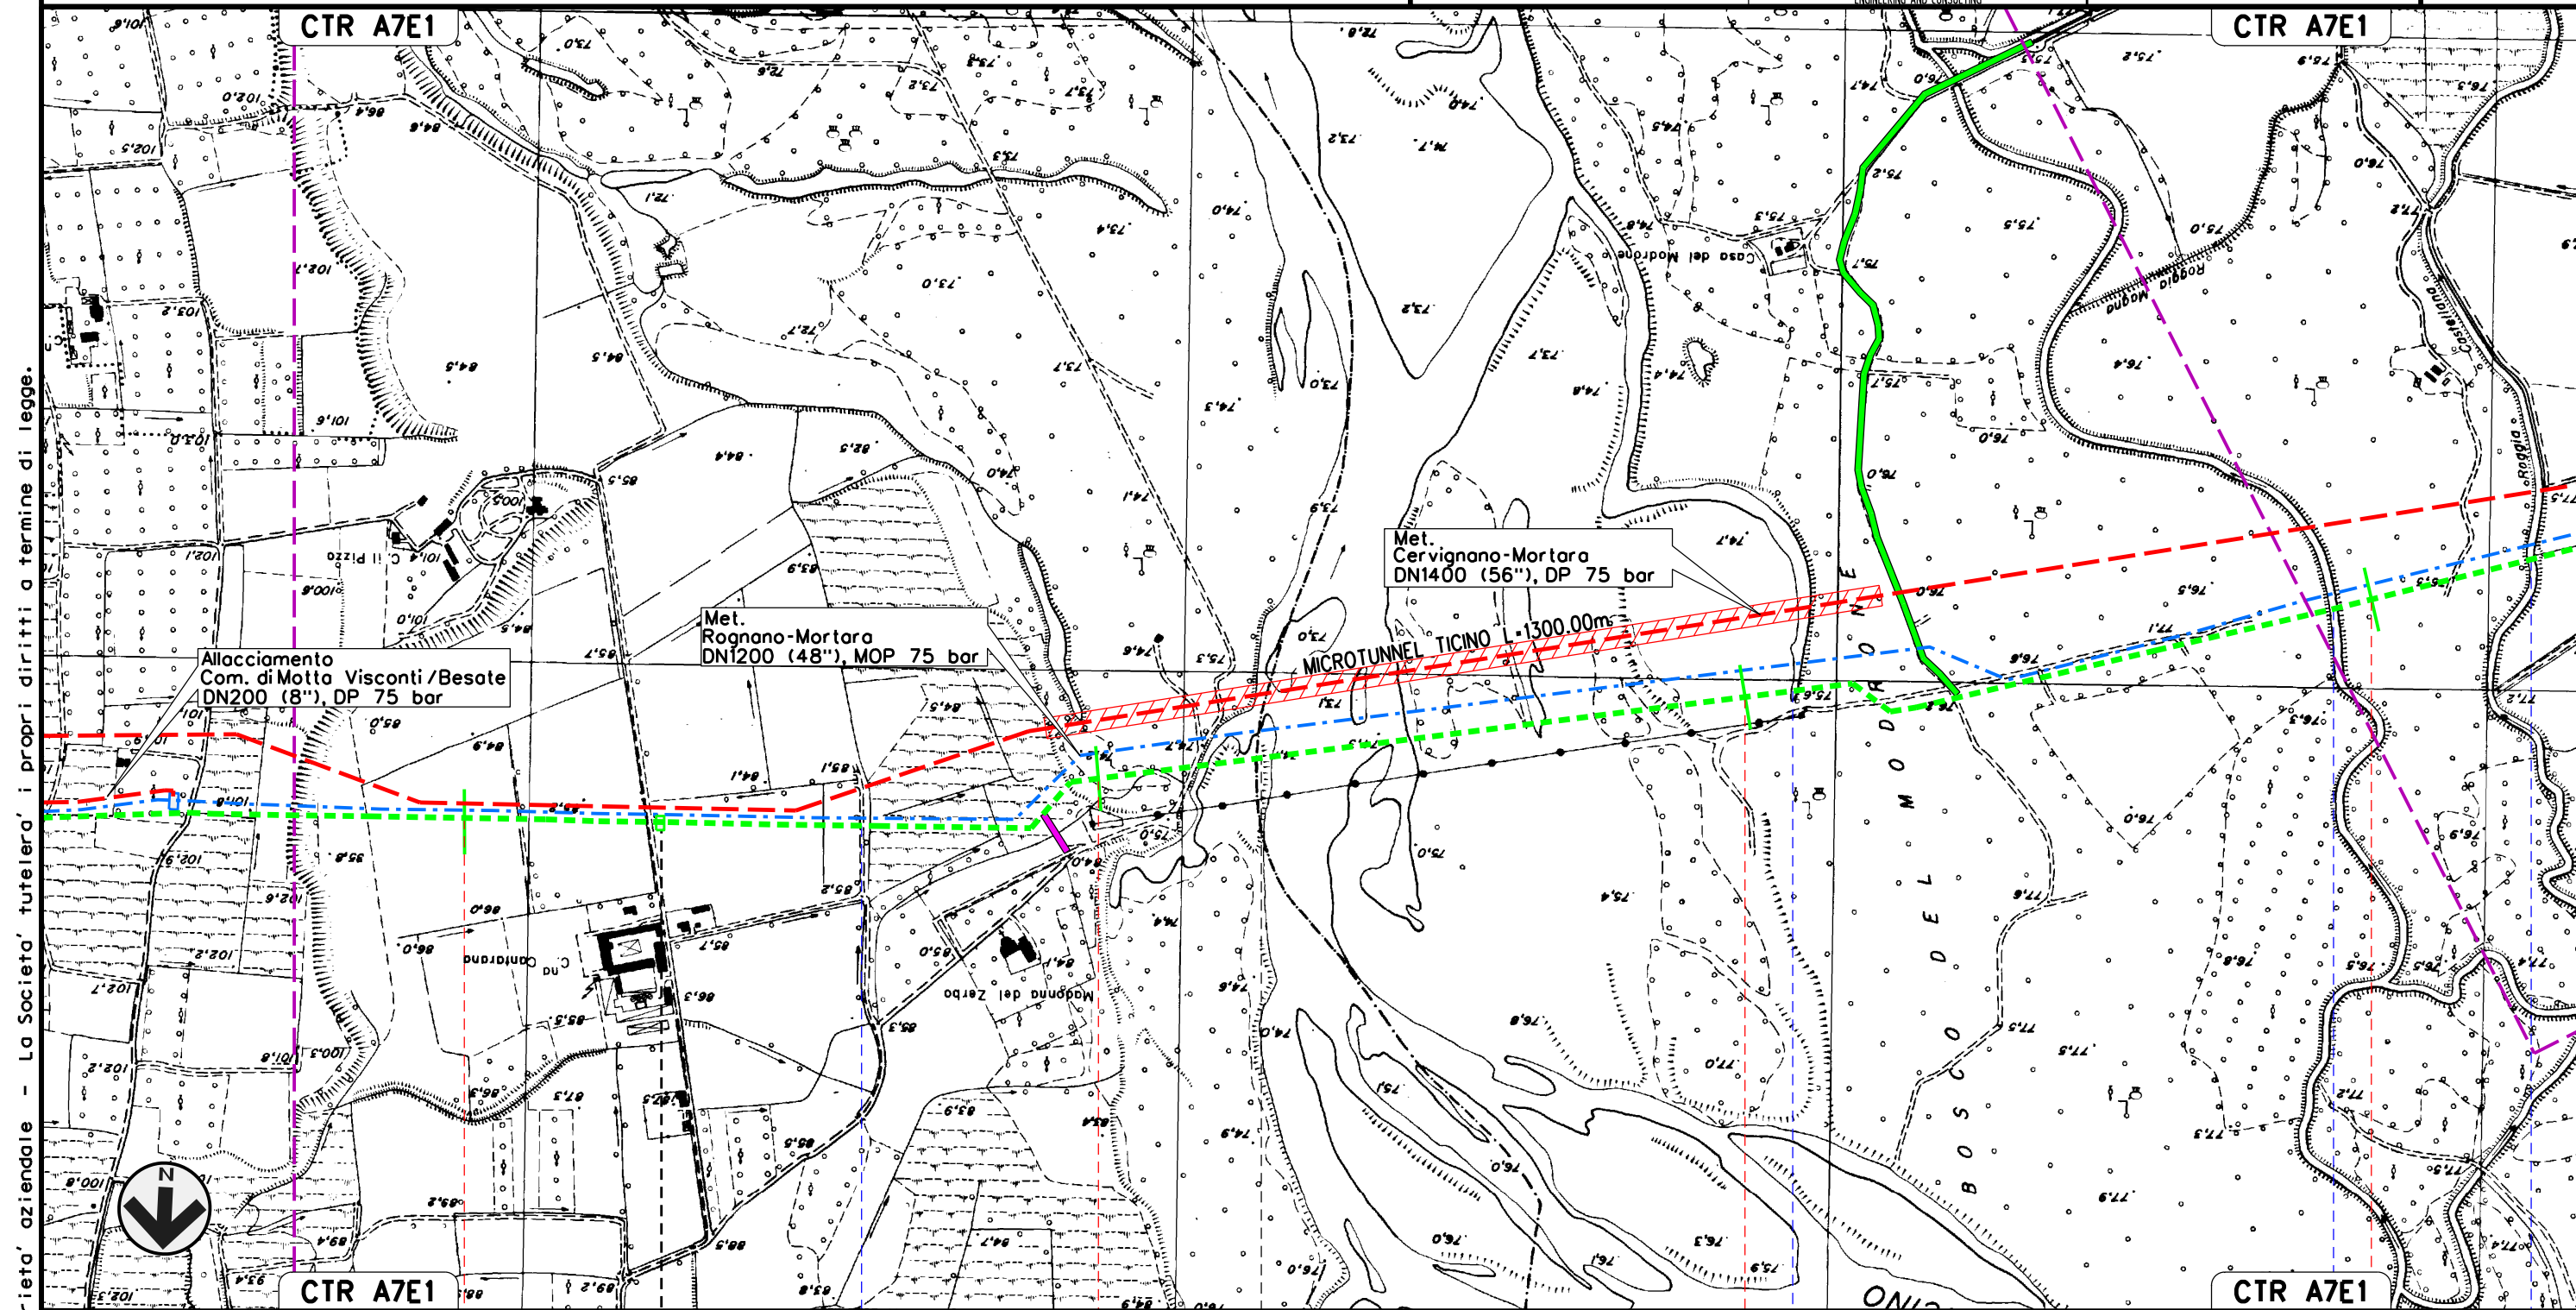

Il presente disegno e' di proprieta' aziendale - La Societa' tutelera' i propri diritti a termine di legge.

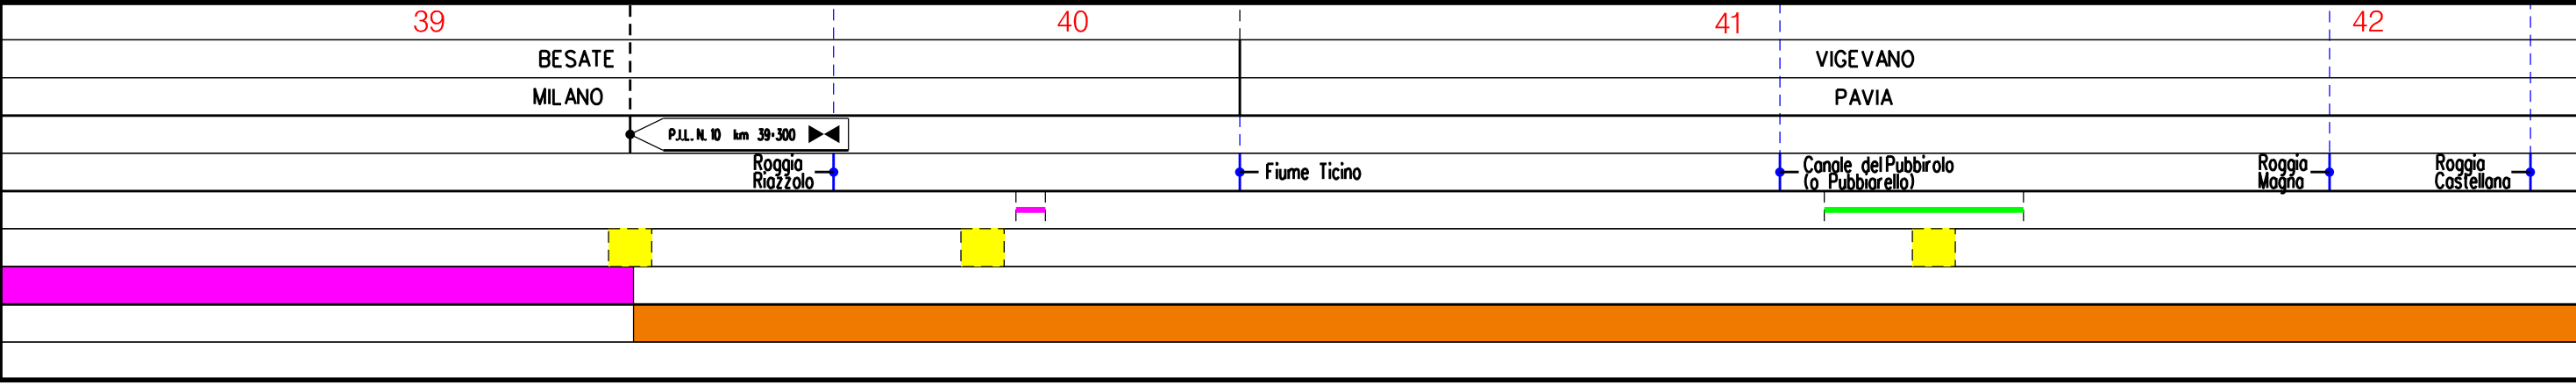



MET. SERGNANO-MORTARA  
 TRATTO CERVIGNANO-MORTARA DN 750 (30"), MOP 70 bar


Rimozione Condotta Esistente  
 TRACCIATO DI PROGETTO

01	12-04-13	INSERITE VARIANTI ED OTTIMIZZAZIONI PROGETTUALI	AGUZZI	SEBASTIANELLI	FRASSINELLI
00	02-03-12	EMISSIONE	AGUZZI	SEBASTIANELLI	FRASSINELLI
INDICE	DATA	REVISIONI	ELABORATO	VERIFICATO	APPROVATO

Foglio  
 14  
 di 18  
 Scala  
 1:10000



Dis. J01811-PPL-DW-300-0001  
 Comm. NR/11030

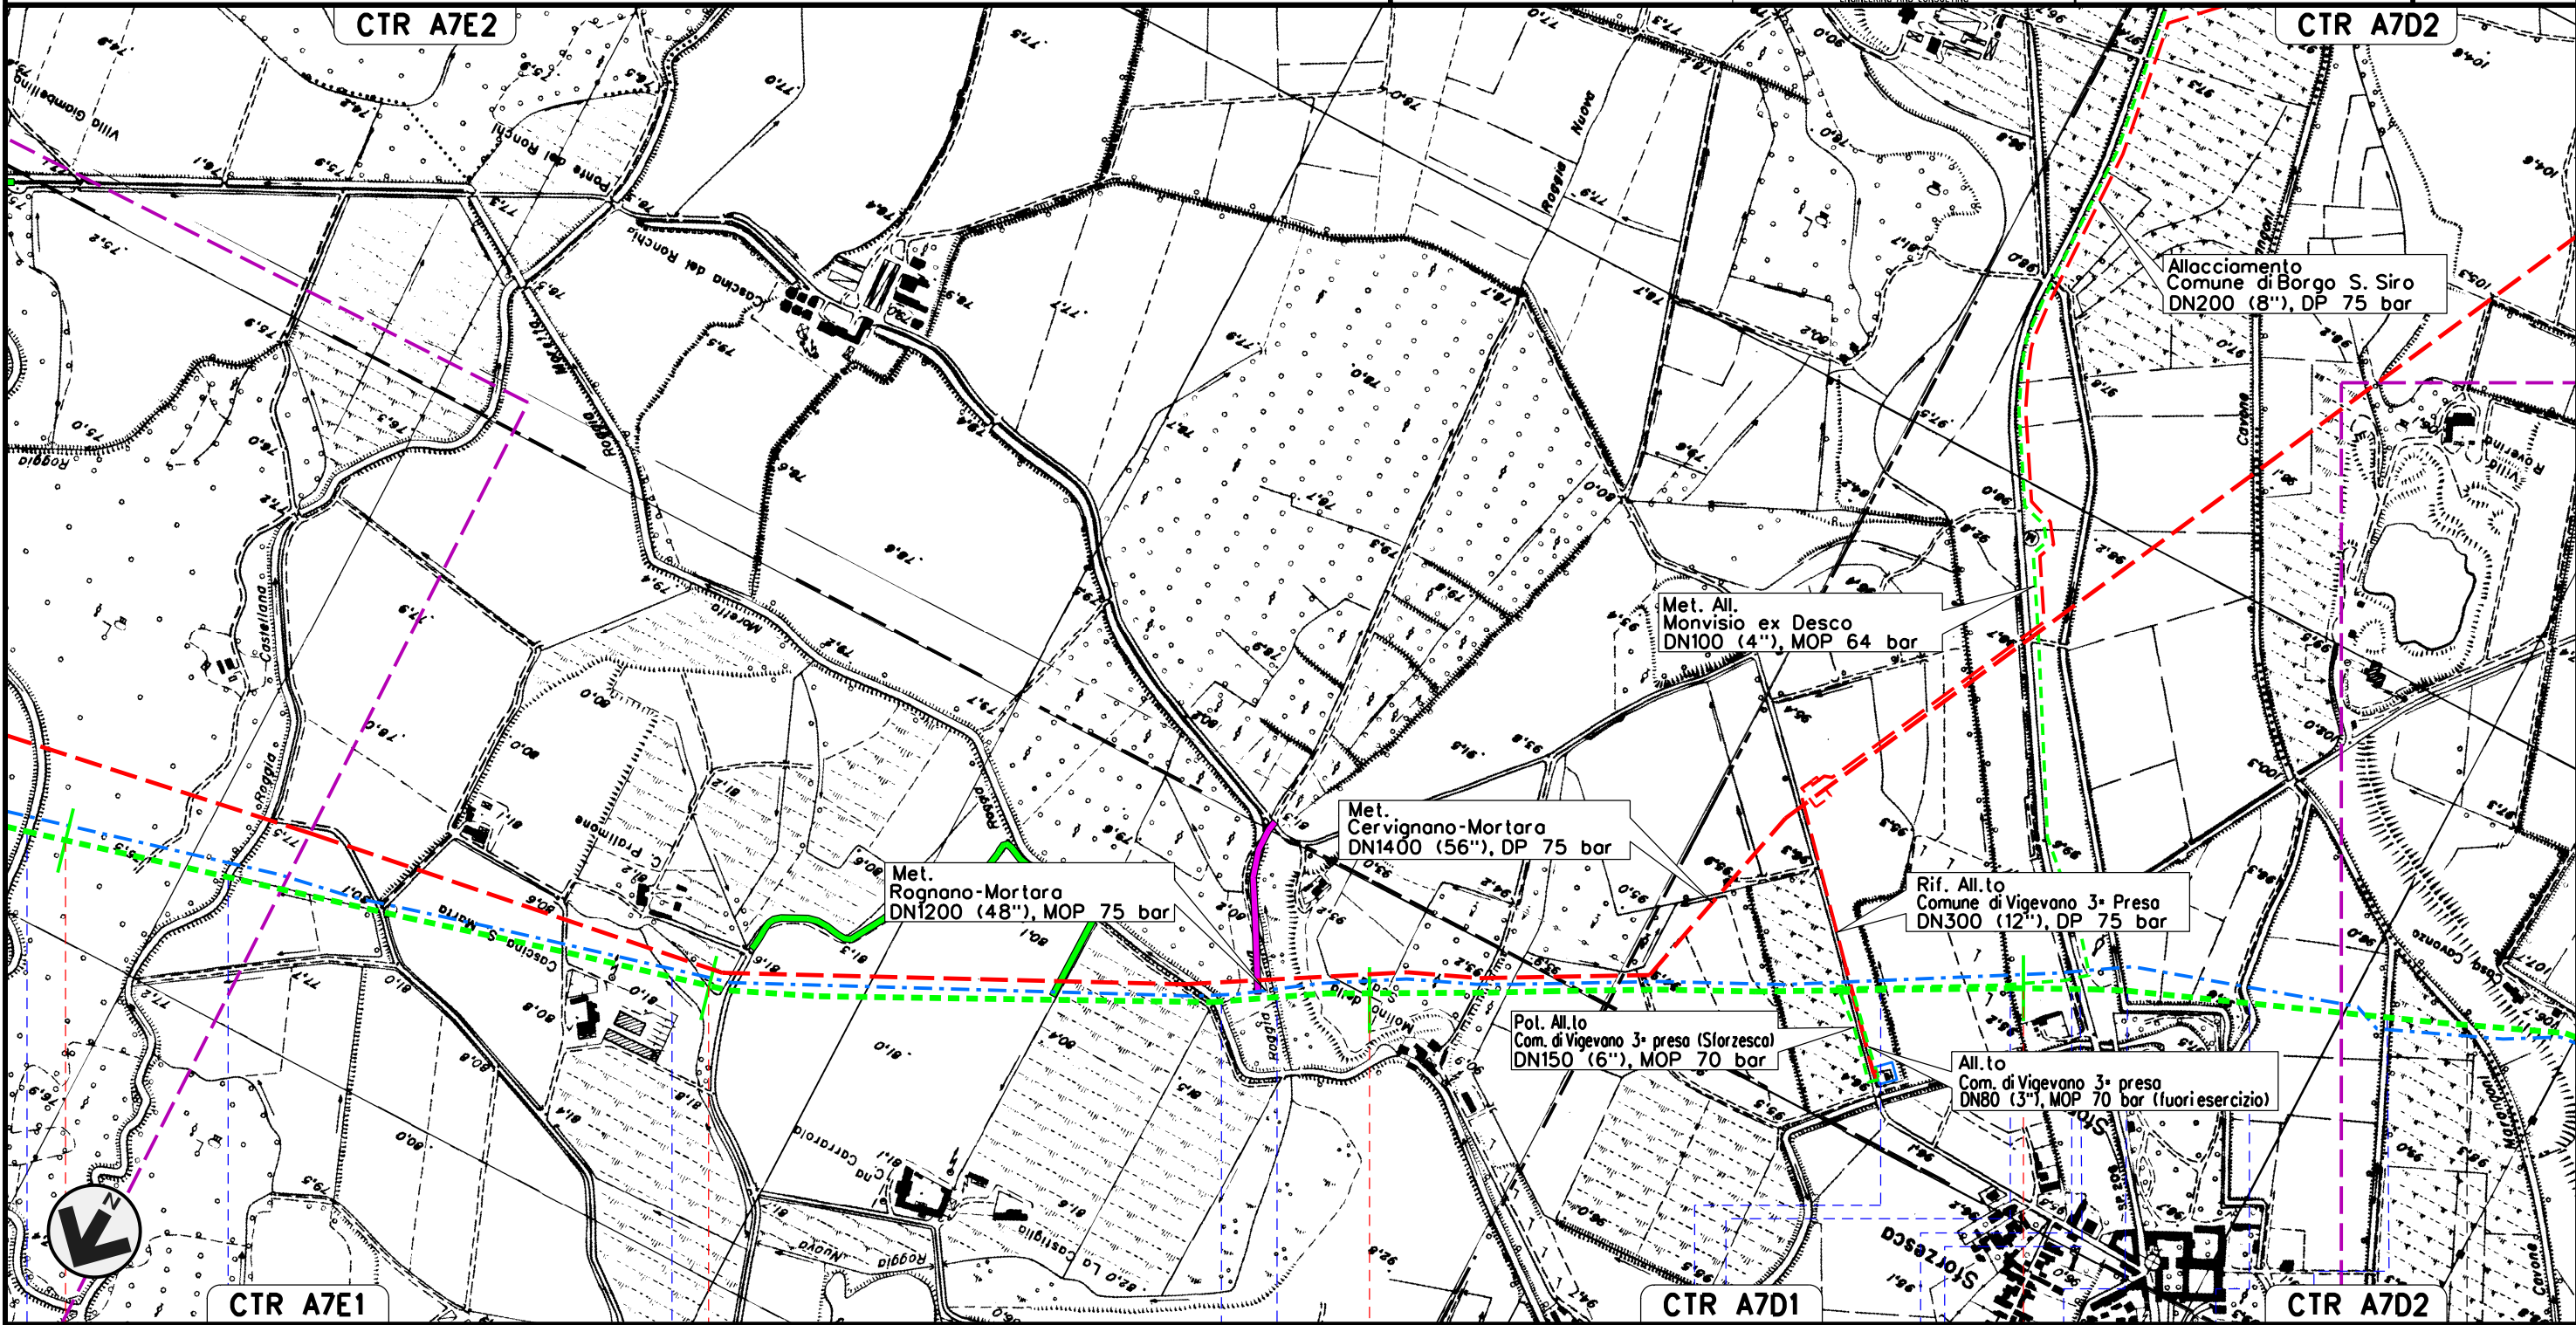

Il presente disegno e' di proprieta' aziendale - La Societa' tutelera' i propri diritti a termine di legge.

42	43	44	45	
		VIGEVANO		GAMBOLO
		PAVIA		
Roggia Magna	Roggia Castellana	Cavo Pratimone	Roggia Moretta	Cavo dell'Occhio
			Roggia	Roggia Cruquina
			Roggia	S.P. n.206
			Naviglio Storzesco Saporiti	Roggia del Mulino
			Naviglio Storzesco Saporiti	Cavo Sargenti della Storzesca



MET. SERGNANO-MORTARA  
 TRATTO CERVIGNANO-MORTARA DN 750 (30"), MOP 70 bar


Rimozione Condotta Esistente  
 TRACCIATO DI PROGETTO

01	12-04-13	INSERITE VARIANTI ED OTTIMIZZAZIONI PROGETTUALI	AGUZZI	SEBASTIANELLI	FRASSINELLI
00	02-03-12	EMISSIONE	AGUZZI	SEBASTIANELLI	FRASSINELLI
INDICE	DATA	REVISIONI	ELABORATO	VERIFICATO	APPROVATO


Foglio  
 15  
 di 18  
 Scala  
 1:10000



Dis. J01811-PPL-DW-300-0001  
 Comm. NR/11030

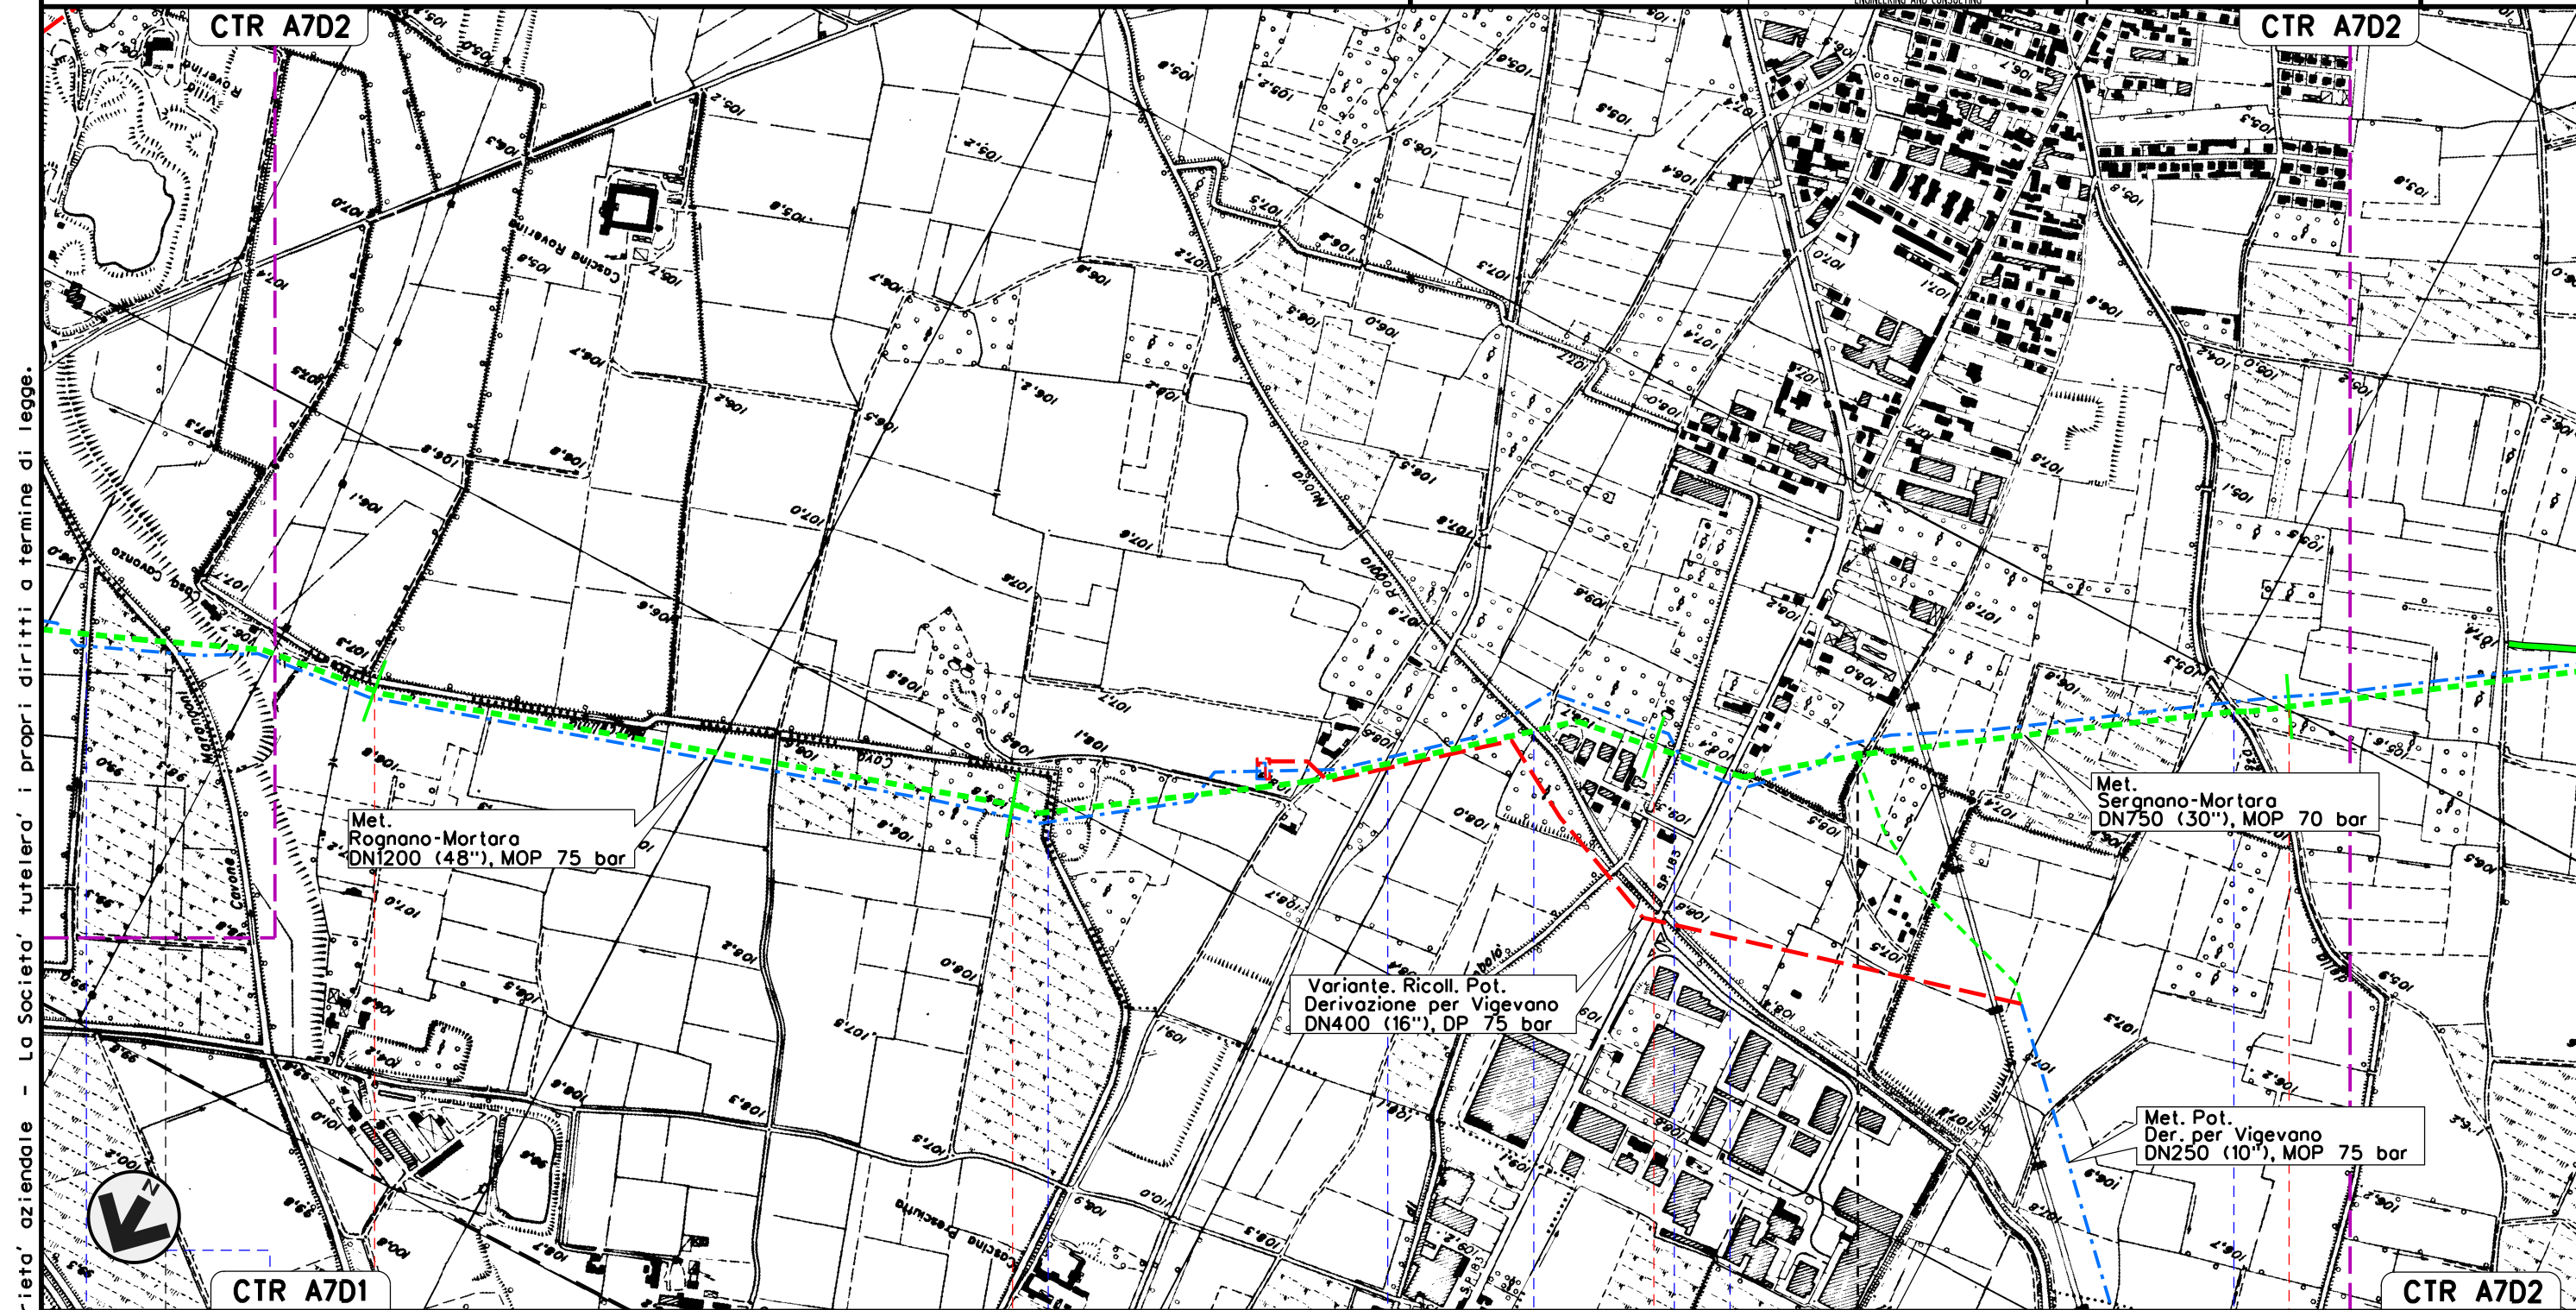

Il presente disegno e' di proprieta' aziendale - La Societa' tutelera' i propri diritti a termine di legge.

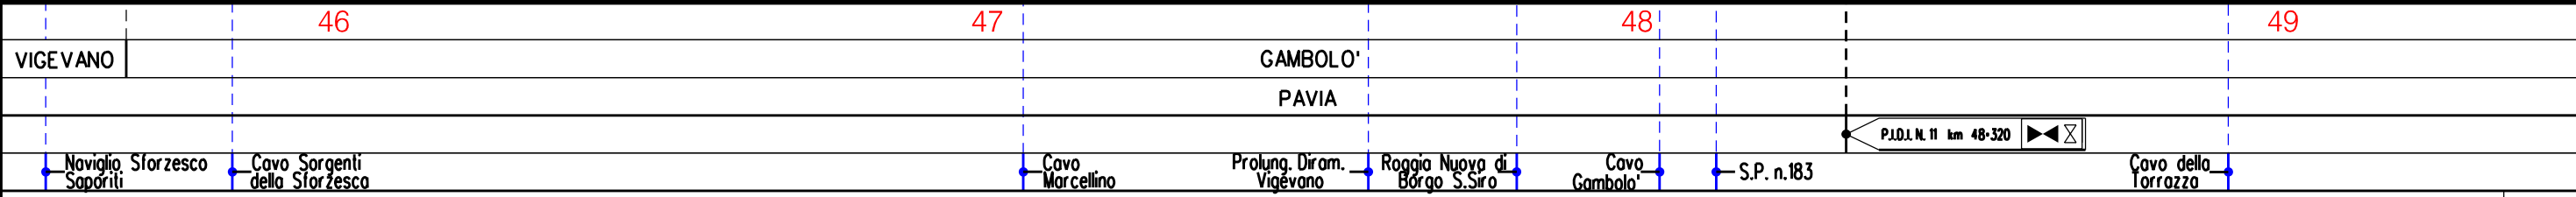



MET. SERGNANO-MORTARA  
 TRATTO CERVIGNANO-MORTARA DN 750 (30"), MOP 70 bar

Rimozione Condotta Esistente  
 TRACCIATO DI PROGETTO



01	12-04-13	INSERITE VARIANTI ED OTTIMIZZAZIONI PROGETTUALI	AGUZZI	SEBASTIANELLI	FRASSINELLI
00	02-03-12	EMISSIONE	AGUZZI	SEBASTIANELLI	FRASSINELLI
INDICE	DATA	REVISIONI	ELABORATO	VERIFICATO	APPROVATO

Foglio  
**16**  
 di 18  
 Scala  
**1:10000**



Dis. J01811-PPL-DW-300-0001  
 Comm. NR/11030

Il presente disegno e' di proprieta' aziendale - La Societa' tutelera' i propri diritti a termine di legge.

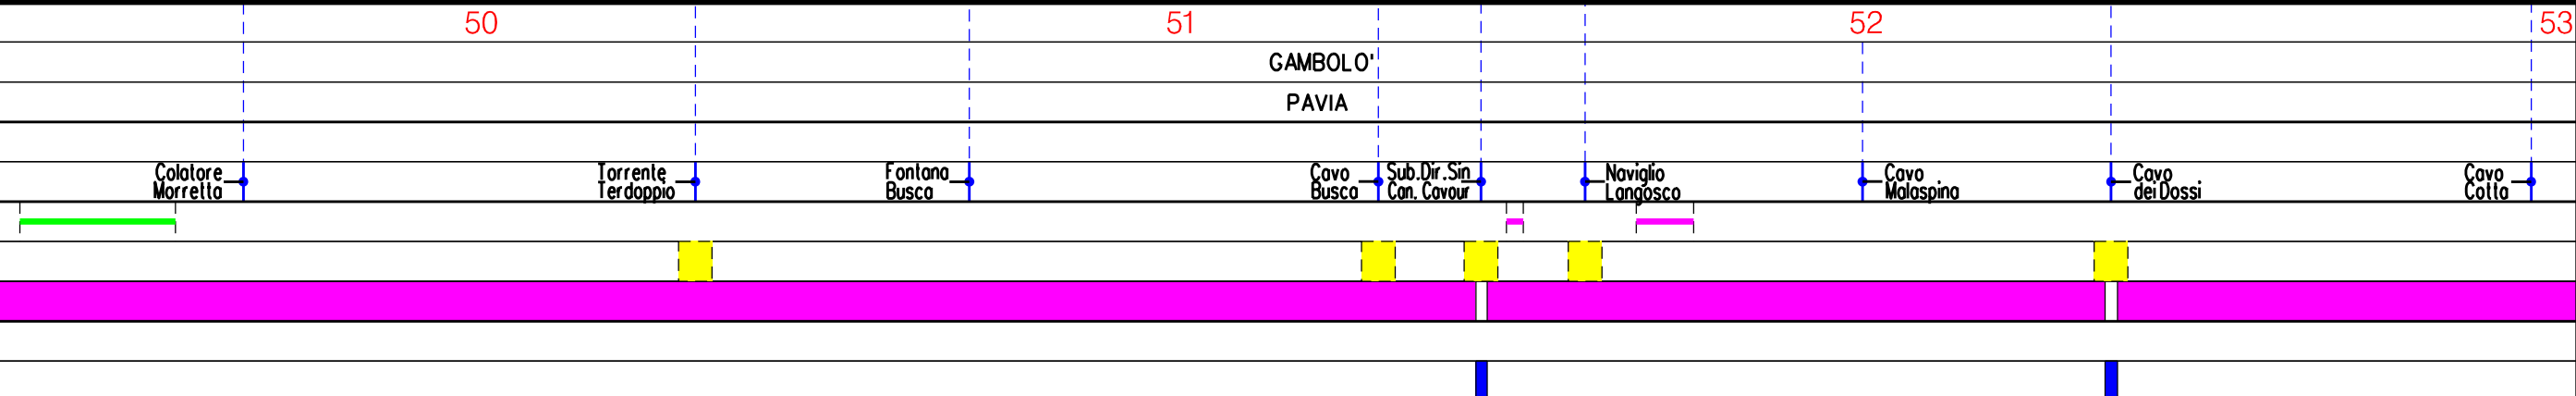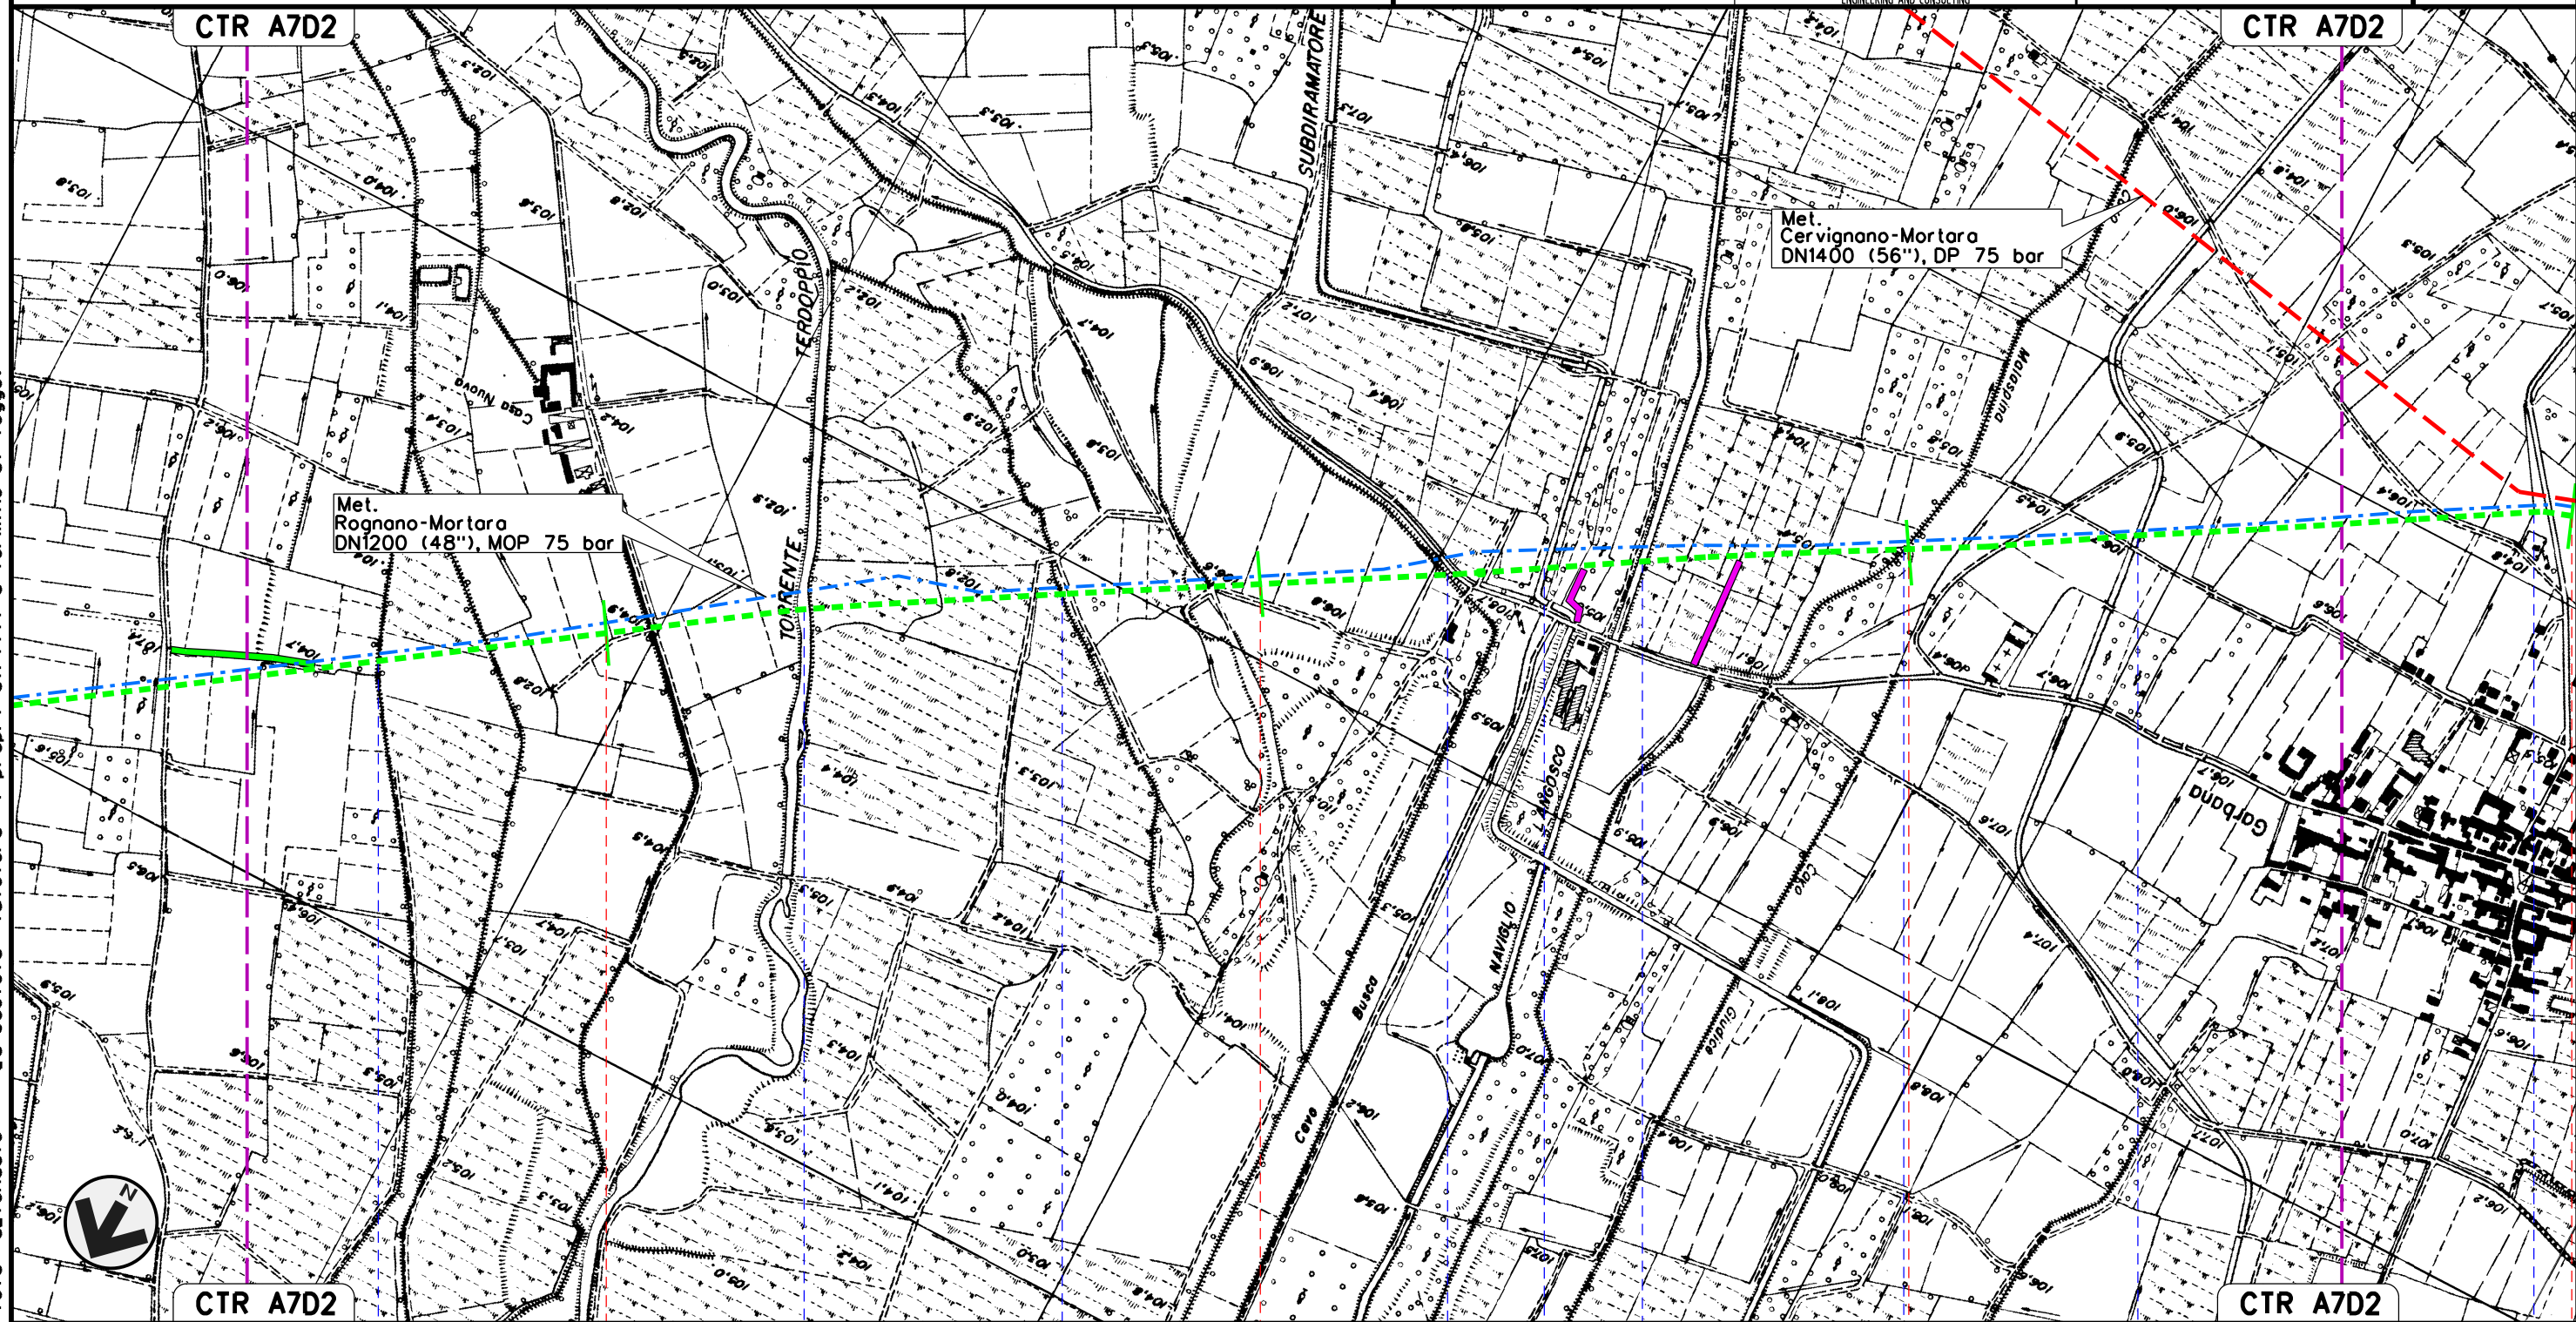







01	12-04-13	INSERITE VARIANTI ED OTTIMIZZAZIONI PROGETTUALI	AGUZZI	SEBASTIANELLI	FRASSINELLI
00	02-03-12	EMISSIONE	AGUZZI	SEBASTIANELLI	FRASSINELLI
INDICE	DATA	R E V I S I O N I	ELABORATO	VERIFICATO	APPROVATO
			Dis. J01811-PPL-DW-300-0001		
			Comm. NR/11030		



LEGENDA

SIMBOLOGIA CARTOGRAFICA

	Metanodotti da porre fuori esercizio e rimuovere		Impianti di linea da porre fuori esercizio e rimuovere
	Metanodotti in progetto		Impianti di linea in progetto
	Metanodotti in esercizio		Impianti di linea su rete in esercizio
	Altre condotte di terzi		Gallerie, Tunnel, Mini-Microtunnel, Raise Boring e T.O.C.
	Aree impianti stacco-terminale in progetto		Depositi temporanei
	Aree impianti stacco-terminale esistenti		Strade di accesso provvisorio
	Limite sovrapposizione fogli		T.E.E.M. in progetto
	Adeguamento strade esistenti		

SIMBOLOGIA MECCANICA

	Punto di intercettazione di linea (P.I.L.)
	Punto di intercettazione di derivazione importante (P.I.D.I.)
	Punto di intercettazione di derivazione semplice con stacco da P.I.L. (P.I.D.S.)
	Punto di intercettazione e derivazione semplice con stacco da Linea (P.I.D.S.)
	Punto di intercettazione con discaggio di allacciamento (P.I.D.A.)
	Punto predisposto per il discaggio di allacciamento (P.P.D.A.)
	Punto di sezionamento elettrico terminale (P.S.E.T.)
	Stazione predisposta per lancio e ricevimento PIG
	Impianto di riduzione/regolazione della pressione

Il presente disegno e' di proprieta' aziendale - La Societa' tutelera' i propri diritti a termine di legge.

Progressiva chilometrica	N.
Comuni	
Province	
Impianti	TIPO - N. - PROGR. km      TIPO - N. - ESISTENTE
Attraversamenti	TIPOLOGIA ATTRAVERSATA (SS n. **, corso d'acqua, ferrovia, ecc.)
Strade - Piste - Piazzole tubazioni	ADEGUAMENTI STRADE      STRADE PROVVISORIE      DEPOSITI TEMPORANEI      Dn
Fascia di lavoro	ALLARGATA
Tratto in rimozione con scavo a cielo aperto	
Tratto da lasciare in opera e intasare	
Tratto con estrazione del tubo di linea e intasamento del tubo di protezione	