


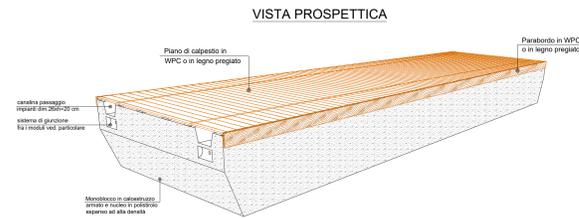


VISTA ASSONOMETRICA MODULO PONTILE GALLEGGIANTE SU PALI IN PROGETTO



SEZIONE TRASVERSALE MODULO PONTILE GALLEGGIANTE


Scala 1:20

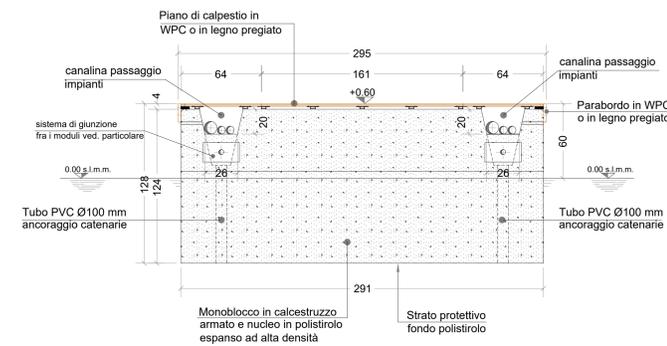

PARTICOLARE ANELLONE D'ORMEGGIO

VISTA FRONTALE 1:2


VISTA LATERALE 1:2

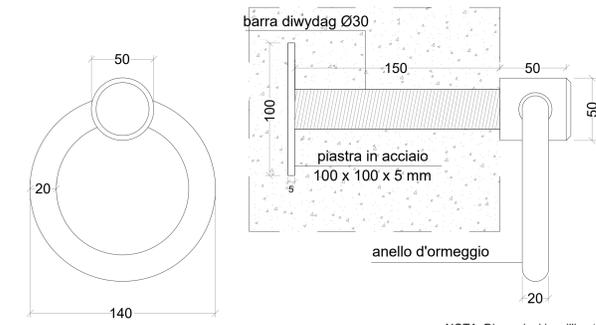

NOTA: Dimensioni in millimetri

VISTA LATERALE MODULO PONTILE GALLEGGIANTE


Scala 1:20

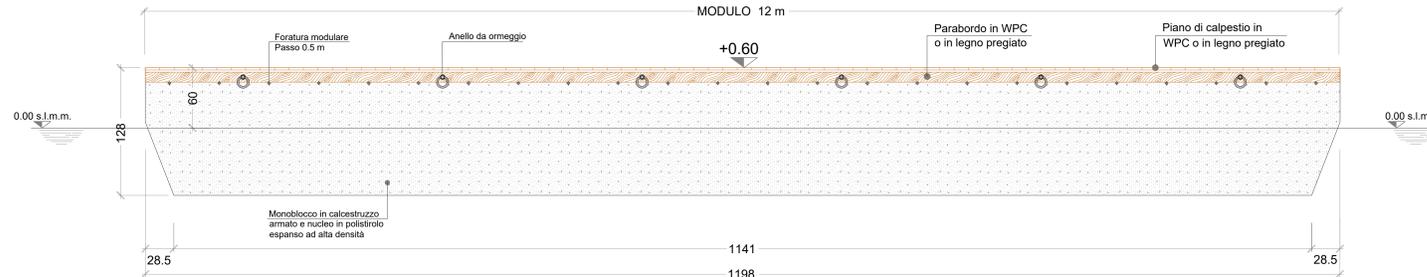


Particolari costruttivi corpi morti - Scala 1:50

Corpo morto da 5.00 t - 2.00m x 2.00m x 0.50 m

Corpo morto da 7.50 t - 2.50m x 2.50m x 0.50 m

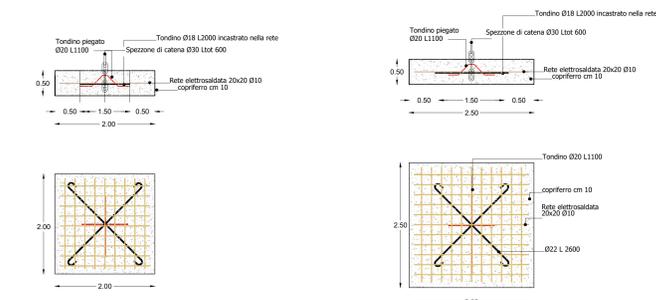


Corpo morto da 10.80 t - 3.00m x 3.00m x 0.50 m

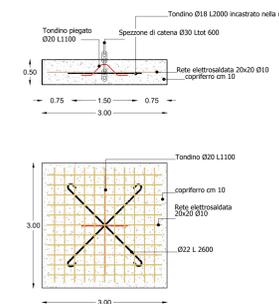

Scala 1:50

VISTA LATERALE PASSERELLA DI ACCESSO AL PONTILE GALLEGGIANTE

Scala 1:20

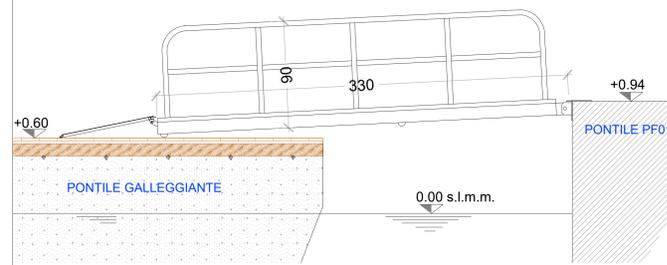


VISTA PLANIMETRICA MODULO PONTILE GALLEGGIANTE


Scala 1:20




SEZIONE DOGA IN LEGNO

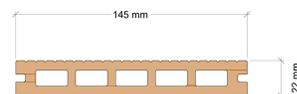

GIUNZIONE TRA MODULI

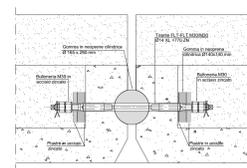

SEZIONE TRASVERSALE SISTEMI DI ORMEGGIO

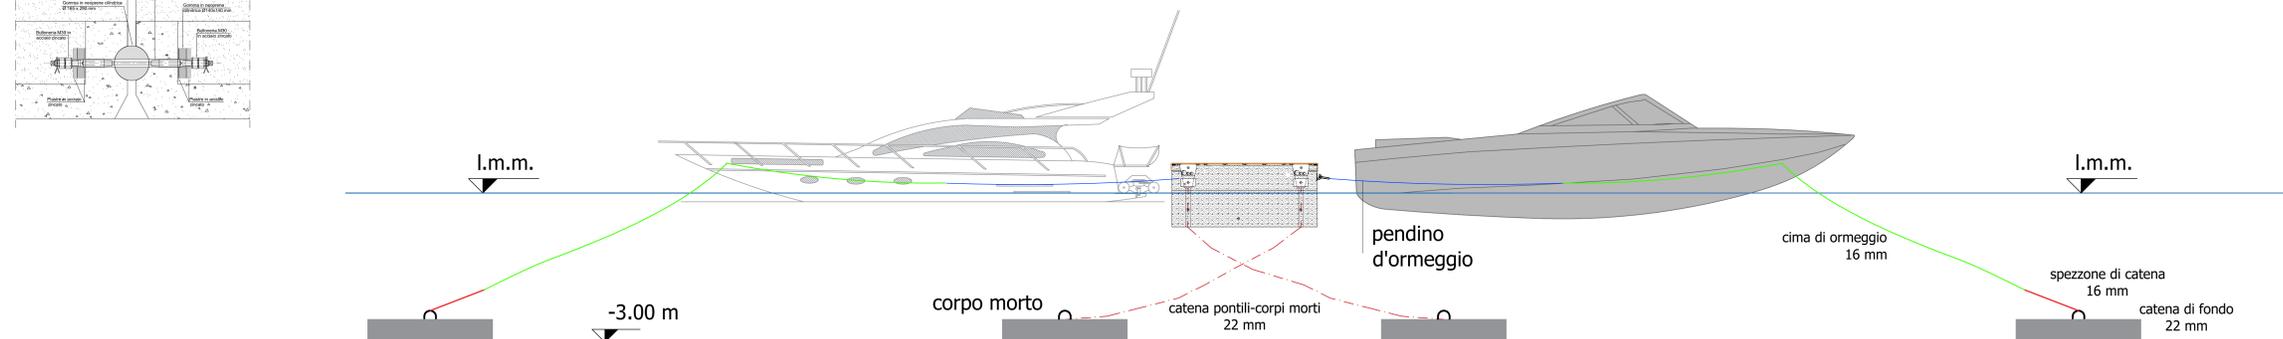

COMUNE DI ORISTANO



PROGETTO DI RIPRISTINO DEL TIRANTE D'ACQUA NEL PORTO DI TORREGRANDE (OR)
PROGETTO DEFINITIVO

TAVOLA: 6	TITOLO ELABORATO: Particolari costruttivi pontili galleggianti e sistemi di ormeggio	INT. REF.: 13-010
SCALA DI RAPPRESENTAZIONE: 1:50	PREP.: EA CH: FP APPR.: AR	

Il presente progetto, o parte di esso, non può essere riprodotto in alcuna forma, in alcun modo e per nessuno scopo, senza autorizzazione. Ogni infrazione sarà perseguita a termini di legge.

PROGETTISTA: MarTech Marine Technical Systems Viale Trento, 65F - 09133 Cagliari - Italia Tel: +39 070 3646502 - Fax: +39 070 4604743 www.marstech.it e-mail: info@marstech.it	Responsabile tecnico: Dott. Ing. ANDREA RITOSSA	COMMITTENTE: COMUNE DI ORISTANO
--	--	------------------------------------