



AREA POSIZIONAMENTO CASSA DI COLMATA_scala 1:500

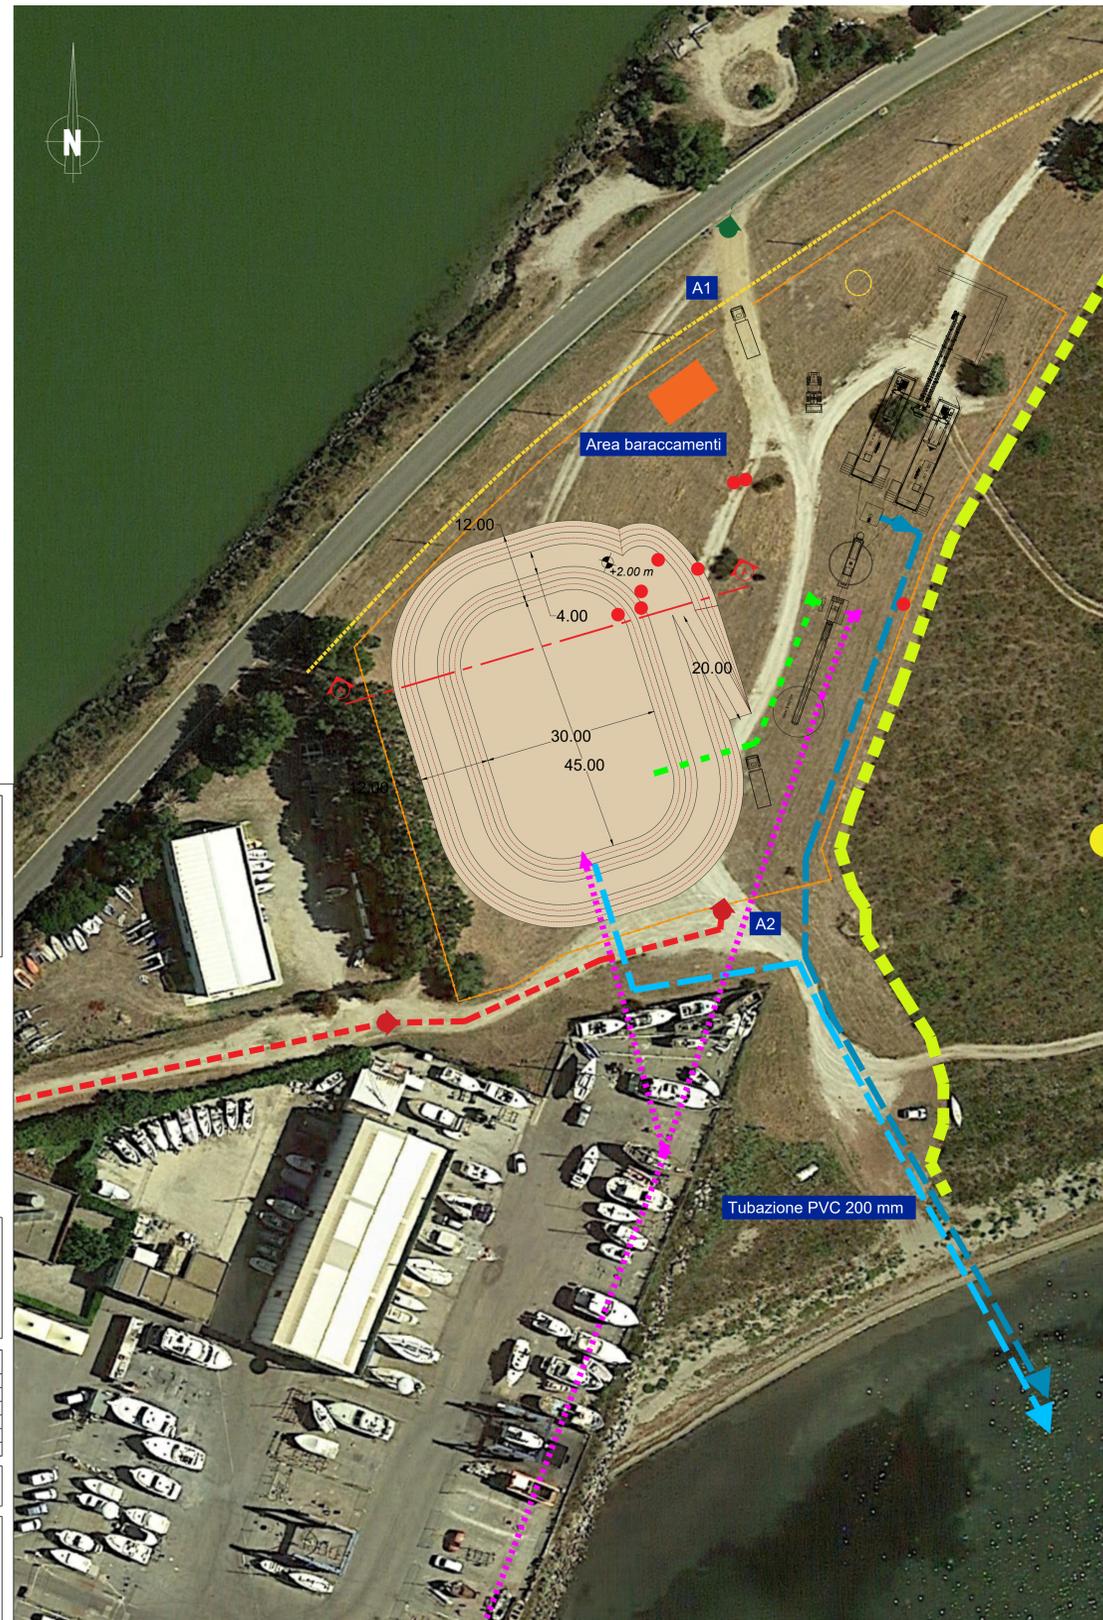


SEZIONE E PLANIMETRIA IMPIANTO TRATTAMENTO SEDIMENTI DRAGATI

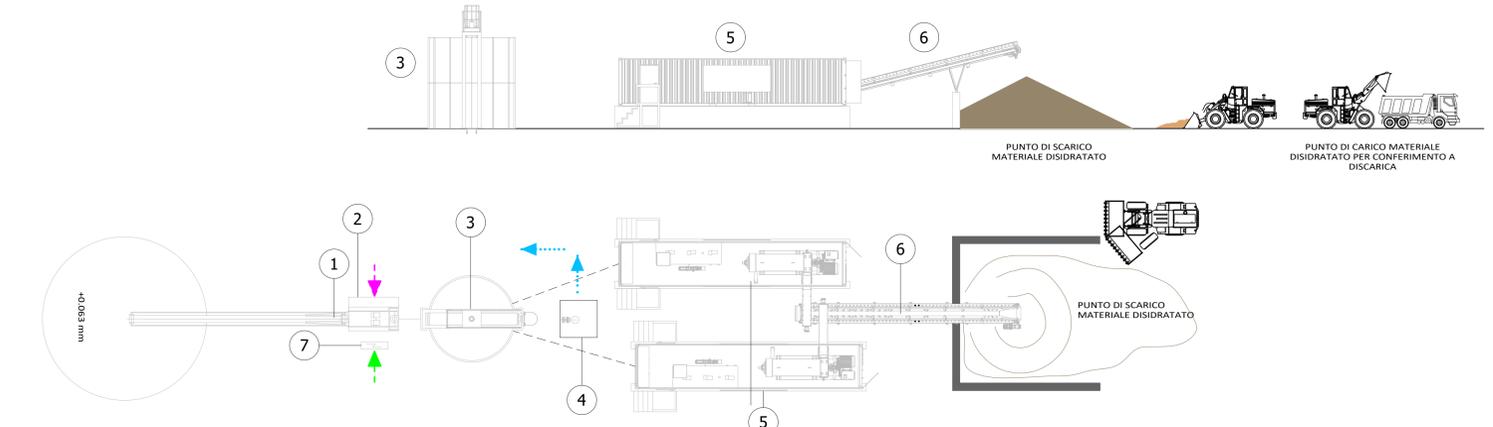


Legenda

- ① NASTRO TRASPORTATORE cumulo frazione disidratata
- ② GRUPPO DI IDROCICLONATURA
- ③ VASCA DI STOCCAGGIO FANGHI 45 mc
- ④ POMPA ACQUA CHIARA
- ⑤ SISTEMA DISIDRATAZIONE FANGHI
- ⑥ NASTRO TRASPORTATORE cumulo fango disidratato
- ⑦ QUADRO ELETTRICO


PLANIMETRIA VASCA DI COLMATA_scala 1:250

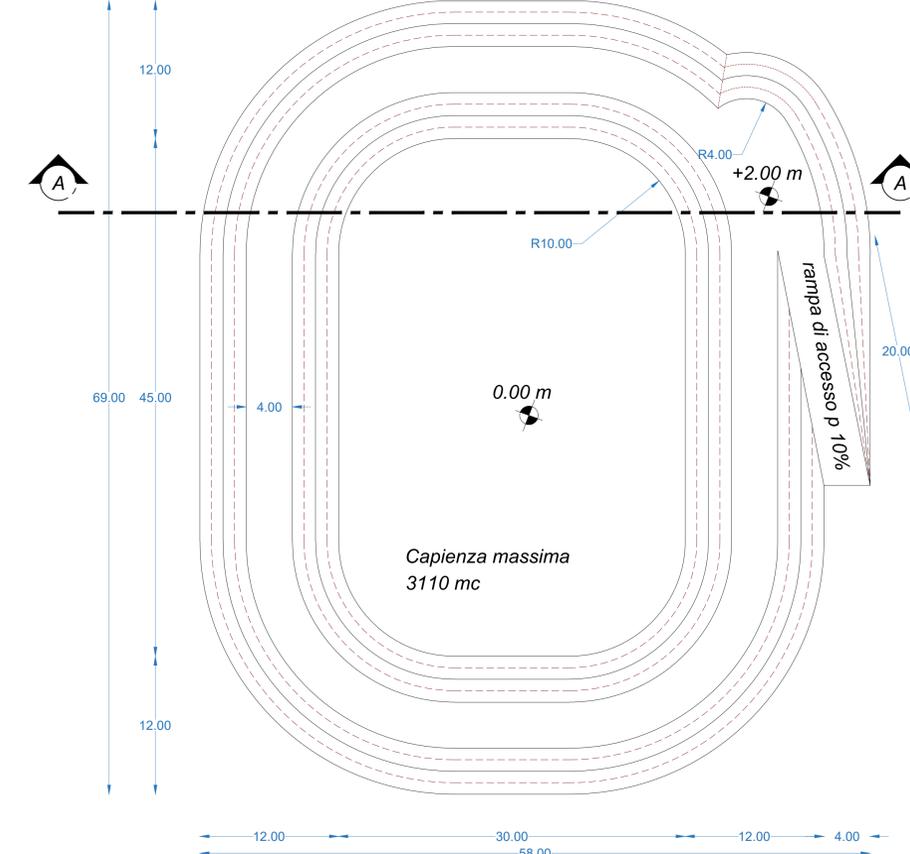

SEZIONI CONTABILI VASCA DI COLMATA

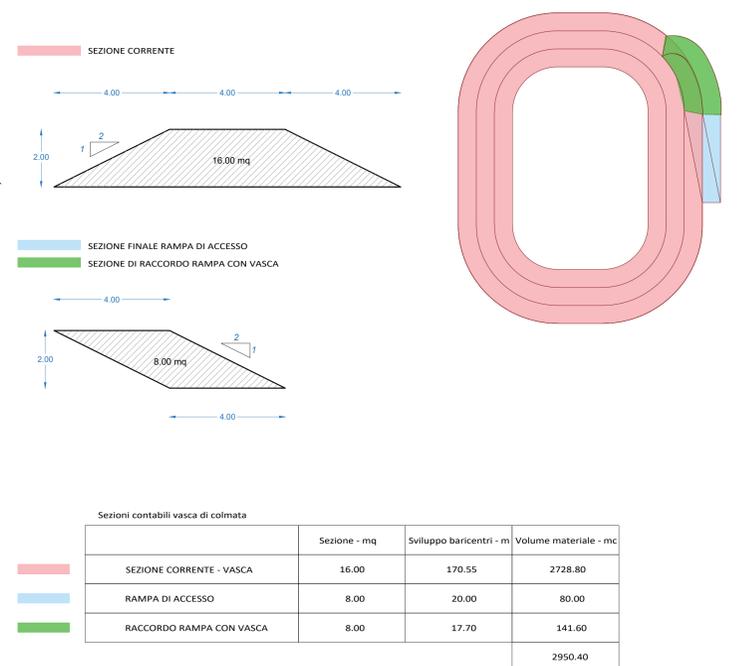

Sezione trasversale A-A vasca di colmata_scala 1:100

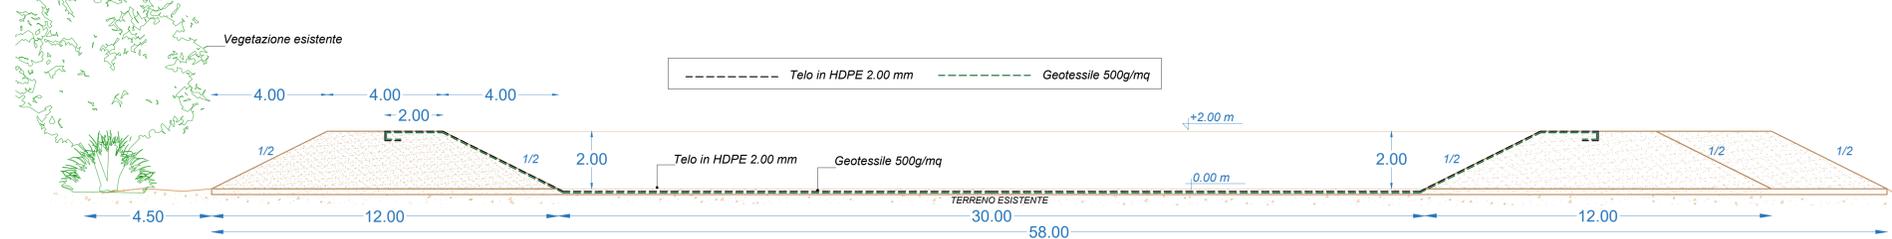

Legenda

- Linea trasferimento fanghi colmata-trattamento-deposito
- scarico acque di dragaggio a seguito del trattamento con centrifuga
- scarico acque di dragaggio per sfioro dalla vasca di colmata
- Conferimento sedimenti via terra
- tracciato tubazione di mandata da impianto di pompaggio dei sedimenti dragati
- uscita mezzi dall'area di cantiere su viabilità esistente
- Area di cantiere delimitata mediante una recinzione distante 3.00m dalla linea elettrica e 3.00m dalla fascia tagliafuoco
- Linea elettrica e traliccio esistente
- Limite fascia tagliafuoco
- Indicazione accessi/uscite area di cantiere
- Juncus in area di cantiere da espiantare provvisoriamente e reimpiantare al termine dei lavori in posizione originaria



COMUNE DI ORISTANO



PROGETTO DI RIPRISTINO DEL TIRANTE D'ACQUA NEL PORTO DI TORREGRANDE (OR)
PROGETTO DEFINITIVO

TAVOLA:	TITOLO ELABORATO:	INT. REF.:
9	Planimetria area trattamenti e deposito sedimenti	13-010
SCALA DI RAPPRESENTAZIONE:	Varie	
REV. NO.	DATA	REVISIONE
00	09.02.2021	
01	24.01.2022	REVISIONE
02	11.05.2023	REVISIONE
03		
PREP.:	EA	CH.: FP
APPR.:	AR	

Il presente progetto, o parte di esso, non può essere riprodotto in alcuna forma, in alcun modo e per nessuno scopo, senza autorizzazione. Ogni infrazione sarà perseguita a termini di legge.

PROGETTISTA: **MarTech** Marina Technical Systems
 Viale Trieste, 45/1 - 09123 Cagliari - Italy
 Tel. +39 070 6848202 - Fax +39 070 6484743
 www.martech.it e-mail: info@martech.it

Responsabile tecnico: Dott. Ing. ANDREA RITOSSA

COMMITTENTE: COMUNE DI ORISTANO