


COMUNE DI FAVIGNANA
PROVINCIA DI TRAPANI

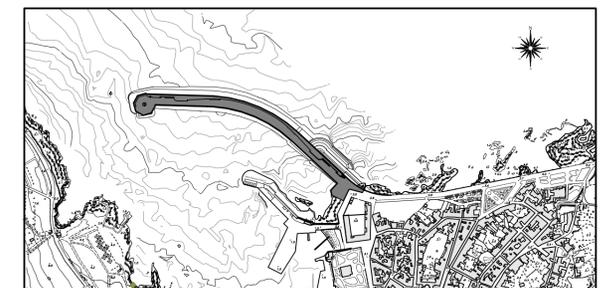

**LAVORI DI MESSA IN SICUREZZA
DEL PORTO DI FAVIGNANA**

PROGETTO DEFINITIVO

Titolo elaborato : **INQUADRAMENTO GENERALE**

Progettisti:
Ufficio Tecnico Comune di Favignana
Responsabile Ing. Pietro Vella

N° elaborato:

D1

Consulente:
Prof. Ing. Alberto Noli

Scala:
1:25000/1:4000

Data	Rev.	DESCRIZIONE
Giugno 2012	0	EMISSIONE