

VISTA AEREA




VISTA DALLA CROCE



VISTA DAL FORTE S. CATERINA

COMUNE DI FAVIGNANA
PROVINCIA DI TRAPANI

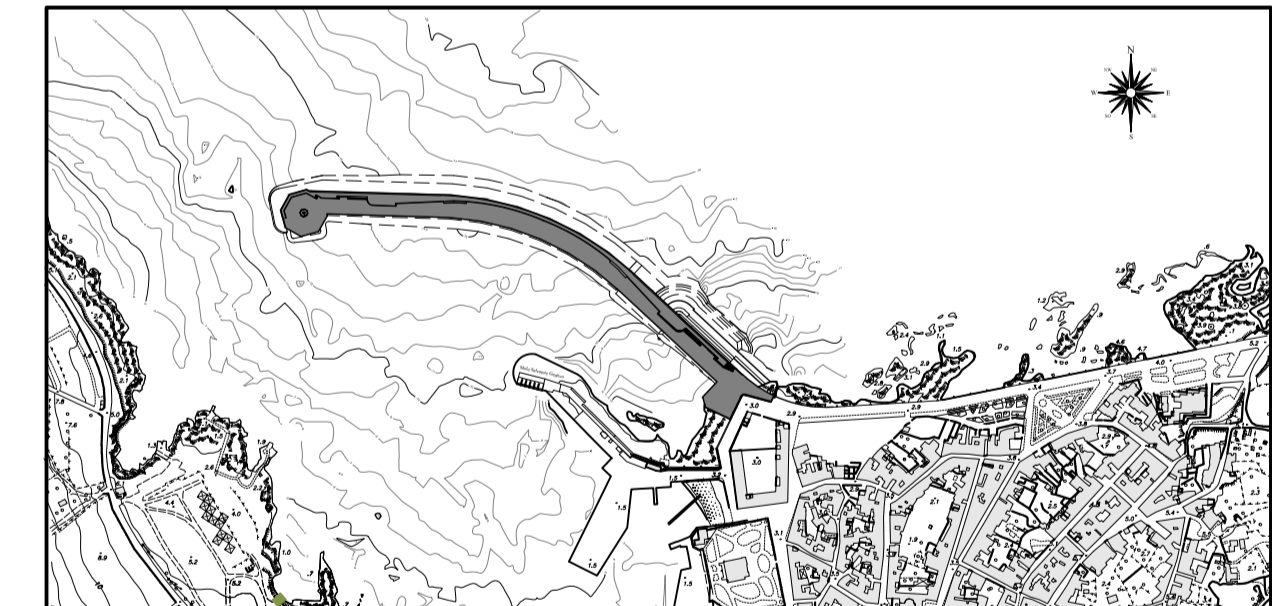

LAVORI DI MESSA IN SICUREZZA
DEL PORTO DI FAVIGNANA

PROGETTO DEFINITIVO

Titolo elaborato : **STATO ATTUALE E RILIEVO BATIMETRICO**

Progettisti:
 Ufficio Tecnico Comune di Favignana
 Responsabile Ing. Pietro Vella

Consulente:
 Prof. Ing. Alberto Noli

N° elaborato:

D2

Scala:
 1:2000

Data	Rev.	DESCRIZIONE
Giugno 2012	0	EMMISSIONE