


Legenda:

OPERA DI PROGETTO

COMUNE DI FAVIGNANA
PROVINCIA DI TRAPANI

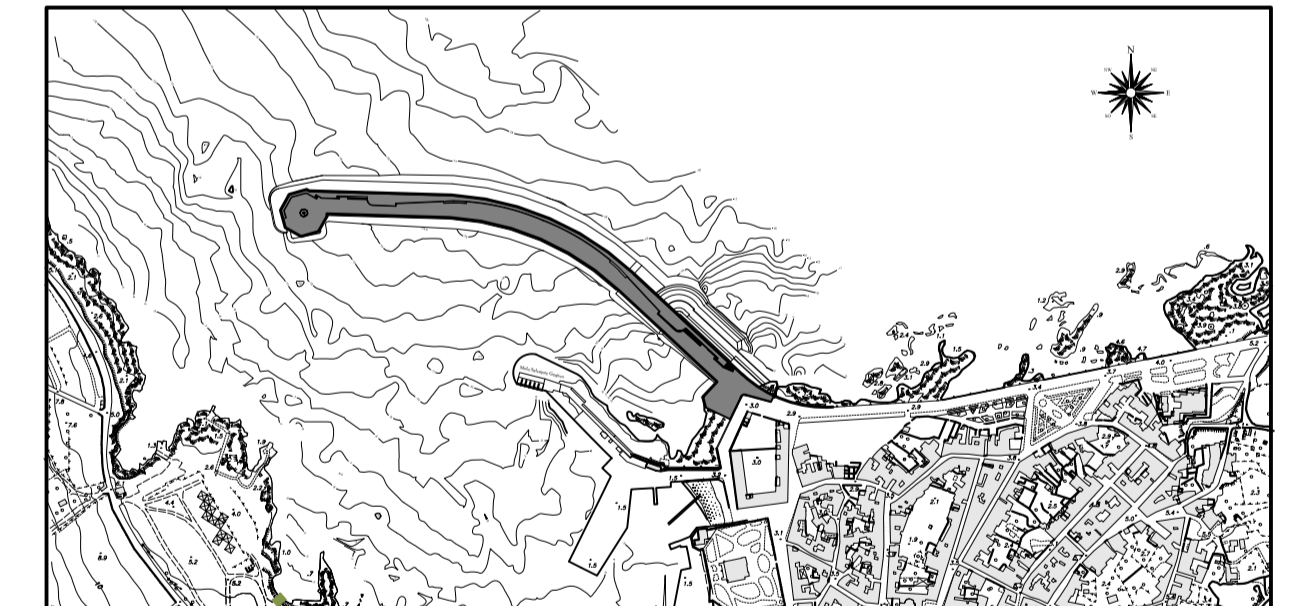

**LAVORI DI MESSA IN SICUREZZA
DEL PORTO DI FAVIGNANA**

PROGETTO DEFINITIVO

Titolo elaborato : **PLANIMETRIA DEGLI INTERVENTI**

Progettisti:
Ufficio Tecnico Comune di Favignana
Responsabile Ing. Pietro Vella

N° elaborato:

D3

Consulente:
Prof. Ing. Alberto Noli

Scala:
1:2000

| Data | Rev. | DESCRIZIONE |
|-------------|------|-------------|
| Giugno 2012 | 0 | EMISSIONE |