


LEGENDA

- Elettrodotto 132 kV aereo in doppia terra in progetto
- Elettrodotto 132 kV aereo in semplice terra in progetto
- Elettrodotto 60 kV in progetto
- Tratti elettrodotto aereo da demolire
- XX Sostegni in progetto
- XX Sostegni da mantenere
- XX Sostegni da demolire

Altra simbologia

- Elettrodotto 132 kV in cavo (non oggetto del presente progetto)
- Elettrodotto 132 kV aereo in semplice terra esistente
- Elettrodotto 220 kV aereo in doppia terra esistente
- Elettrodotto 60 kV aereo esistente
- Stazione Elettrica esistente S.E. Trento Sud
- Stazione Elettrica in progetto S.E. Cirè
- Confini Comunali
- Attraversamento Fiume
- Attraversamento Ferrovia "Trento-Venezia"
- Attraversamento Strade

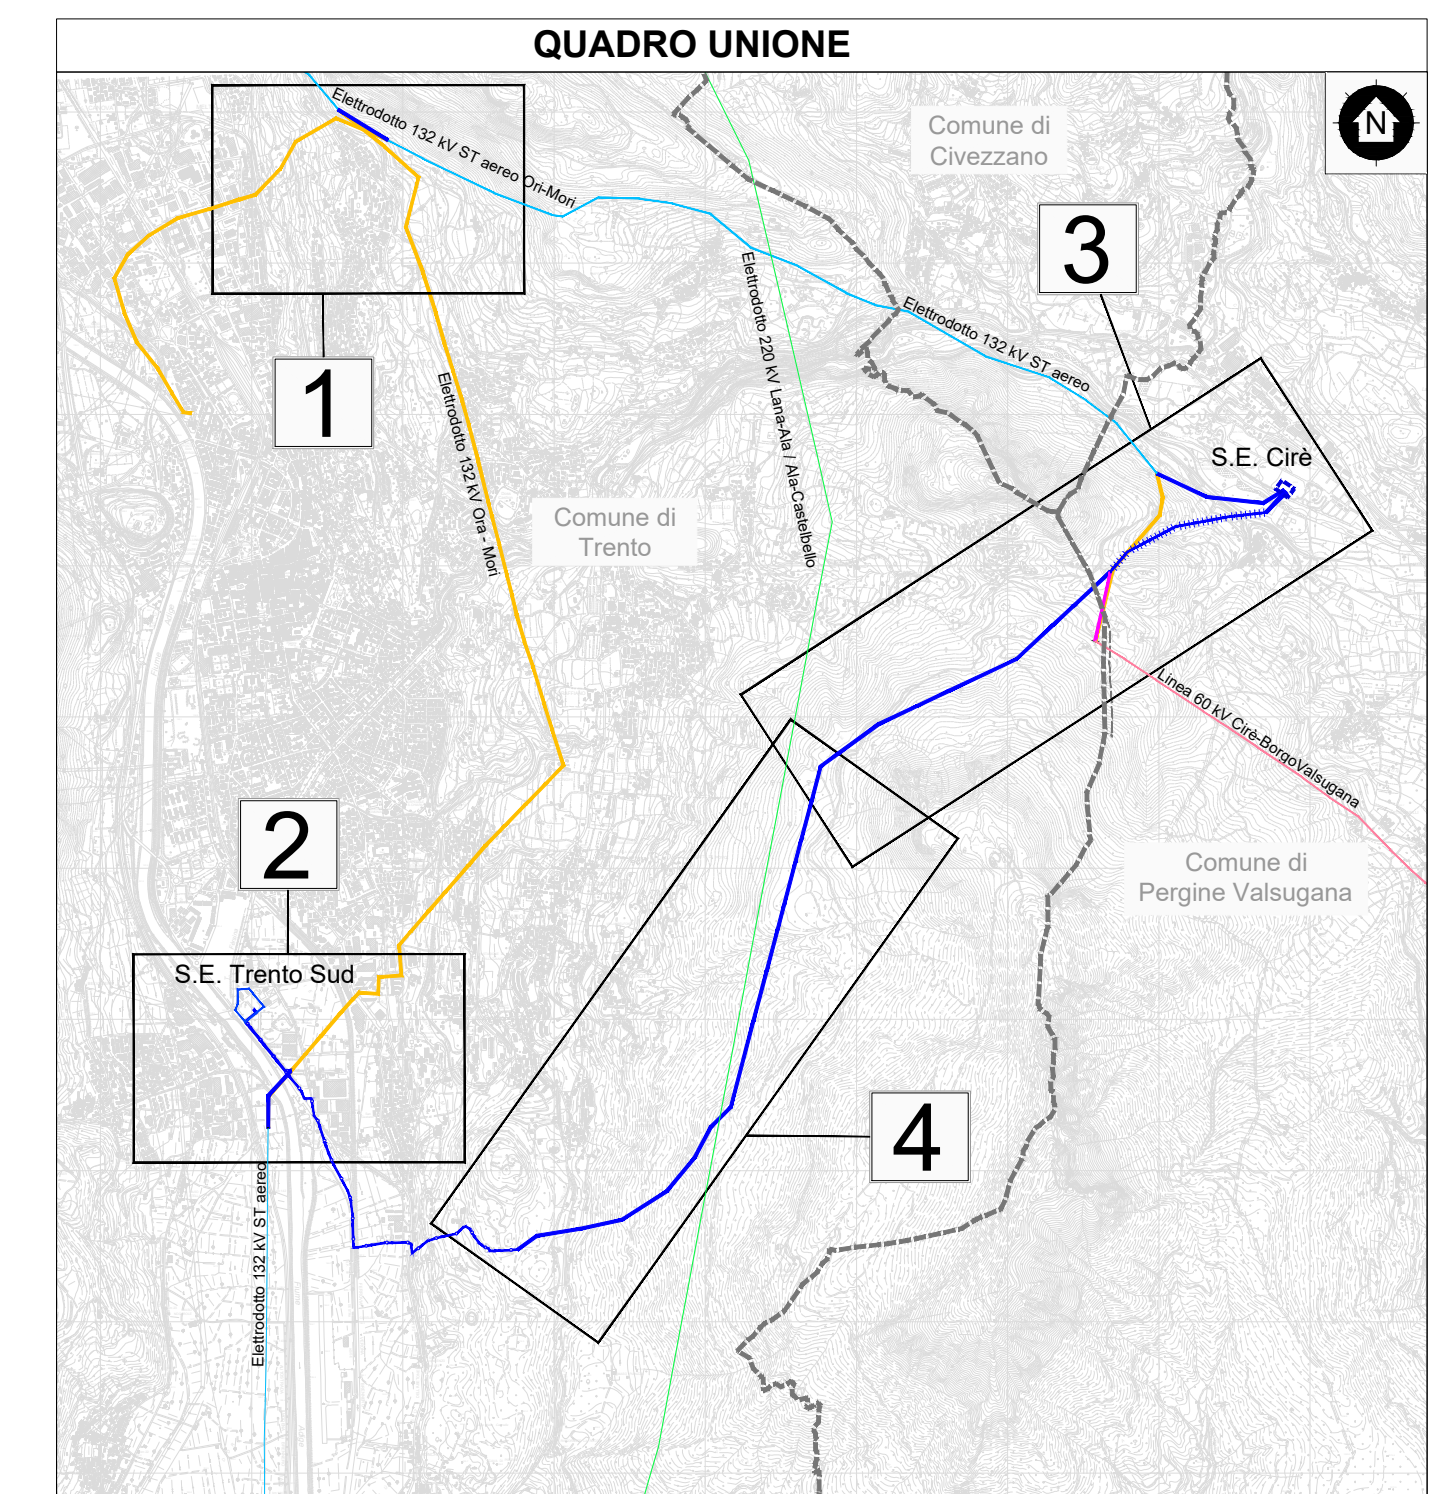

ORDINE DEGLI ARCHITETTI
 PROVINCIA DI TORINO
 arch. Nicola PRATTINI
 n° 8411

	ELABORATO	VERIFICATO	APPROVATO
	Aguilar	Macchi	Frattini/Macchi

NUMERO E DATA ORDINE: 400098191 del 27/10/2021 MOTIVO DELL'INVIO: <input checked="" type="checkbox"/> PER ACCETTAZIONE <input type="checkbox"/> PER INFORMAZIONI	CODIFICA ELABORATO DECX11002C2389821 TITOLO ELABORATO Razzionalizzazione e sviluppo della Rete Elettrica Nazionale nell'area di Trento Interventi sulla rete a 132 kV e 60 kV e demolizione di tratti di elettrodotto aereo, nei comuni di Trento e Pergine Valsugana Corografia generale su CTP - Opere in Progetto	 Terna Italia S.p.A.
COROGRAFIA PROGETTO TE-CX-11-002	NOMI DEL FILE DECX11002C2389821-00.dwg	
SCALA CAD 1 unità = 1cm	FORMATO 841x1051	SCALA 1:5000
FOGLIO 1 / 1		

Questo documento contiene informazioni di proprietà Terna Italia S.p.A. e deve essere utilizzato esclusivamente dal destinatario in relazione alle finalità per le quali è stato redatto. E' vietata qualsiasi forma di riproduzione o divulgazione senza l'esplicito consenso di Terna Italia S.p.A.
 This document contains information proprietary to Terna Italia S.p.A. and it will have to be used exclusively for the purposes for which it has been furnished. Any other reuse of the information or reproduction without the written permission of Terna Italia S.p.A. is prohibited.