

LEGENDA

--- Ambito di studio - - - Confine comunale

Beni decretati

▨ Bellezze paesaggistiche (Dlgs 42/2004, già L.1497/1939)

| Codice vincolo | Area oggetto del vincolo | Stato del vincolo | Uso dell'area | Interazioni con il progetto |
|----------------|---|-------------------|--------------------------------------|--|
| 80202 | zona denominata la carietta in località covignano nel comune rimini notevole per la architettura della villa e la vegetazione del parco | Operante | Modificabilità previa autorizzazione | Ricadente nell'area di studio, senza interessare l'opera in progetto |
| 80199 | terreno facente parte del colle delle grazie di proprietà di losi attilio | Operante | Modificabilità previa autorizzazione | Ricadente nell'area di studio, senza interessare l'opera in progetto |
| 80201 | terreno facente parte del colle delle grazie di proprietà di spina pietro | Operante | Modificabilità previa autorizzazione | Ricadente nell'area di studio, senza interessare l'opera in progetto |
| 80200 | terreno facente parte del colle delle grazie di proprietà di morri imeide fu giuseppe bedotti | Operante | Modificabilità previa autorizzazione | Ricadente nell'area di studio, senza interessare l'opera in progetto |
| 85000 | colli di s.martino monte fabate e s.lorenzo in correggiano siti nel comune di rimini | Operante | Modificabilità previa autorizzazione | Ricadente nell'area di studio, senza interessare l'opera in progetto |



Beni vincolati per legge

▨ Fiumi, torrenti, corsi d'acqua (Dlgs 42/2004, già L.431/1939, art.142, lettera c) ▨ Boschi (Dlgs 42/2004, già L.431/1939, art.142, lettera g)

Beni sottoposti a tutela - PTCP 2007 Provincia di Rimini

| | |
|--|---|
| ▨ Aree di collegamento ecologico di rilevanza regionale (Aree PAN) (Art.1.5). Programma regionale art.12 L.R. 6/2005. 1) sistema fluviale del Marecchia e connessi sistemi naturalistici/collinari 2) sistema fluviale del Marano e connessi sistemi naturalistici/collinari 3) sistema fluviale del Conca e connessi sistemi naturalistici/collinari | ▨ Invasi ed alvei di laghi, bacini e corsi d'acqua (Art. 2.2) |
| | ▨ Zone di particolare interesse paesaggistico ambientale (Art. 5.3) |
| | ▨ Zone di tutela dei caratteri ambientali di laghi, bacini e corsi d'acqua (Art. 5.4) |
| | ▨ Zone ed elementi di interesse storico-archeologico (Art. 5.5) |
| | ▨ Paesaggio naturale e semi-naturale protetto Torrente Conca. D.C.P n.33 del 28/06/2011 |

▨ Tracciato ed aree di cantiere in progetto

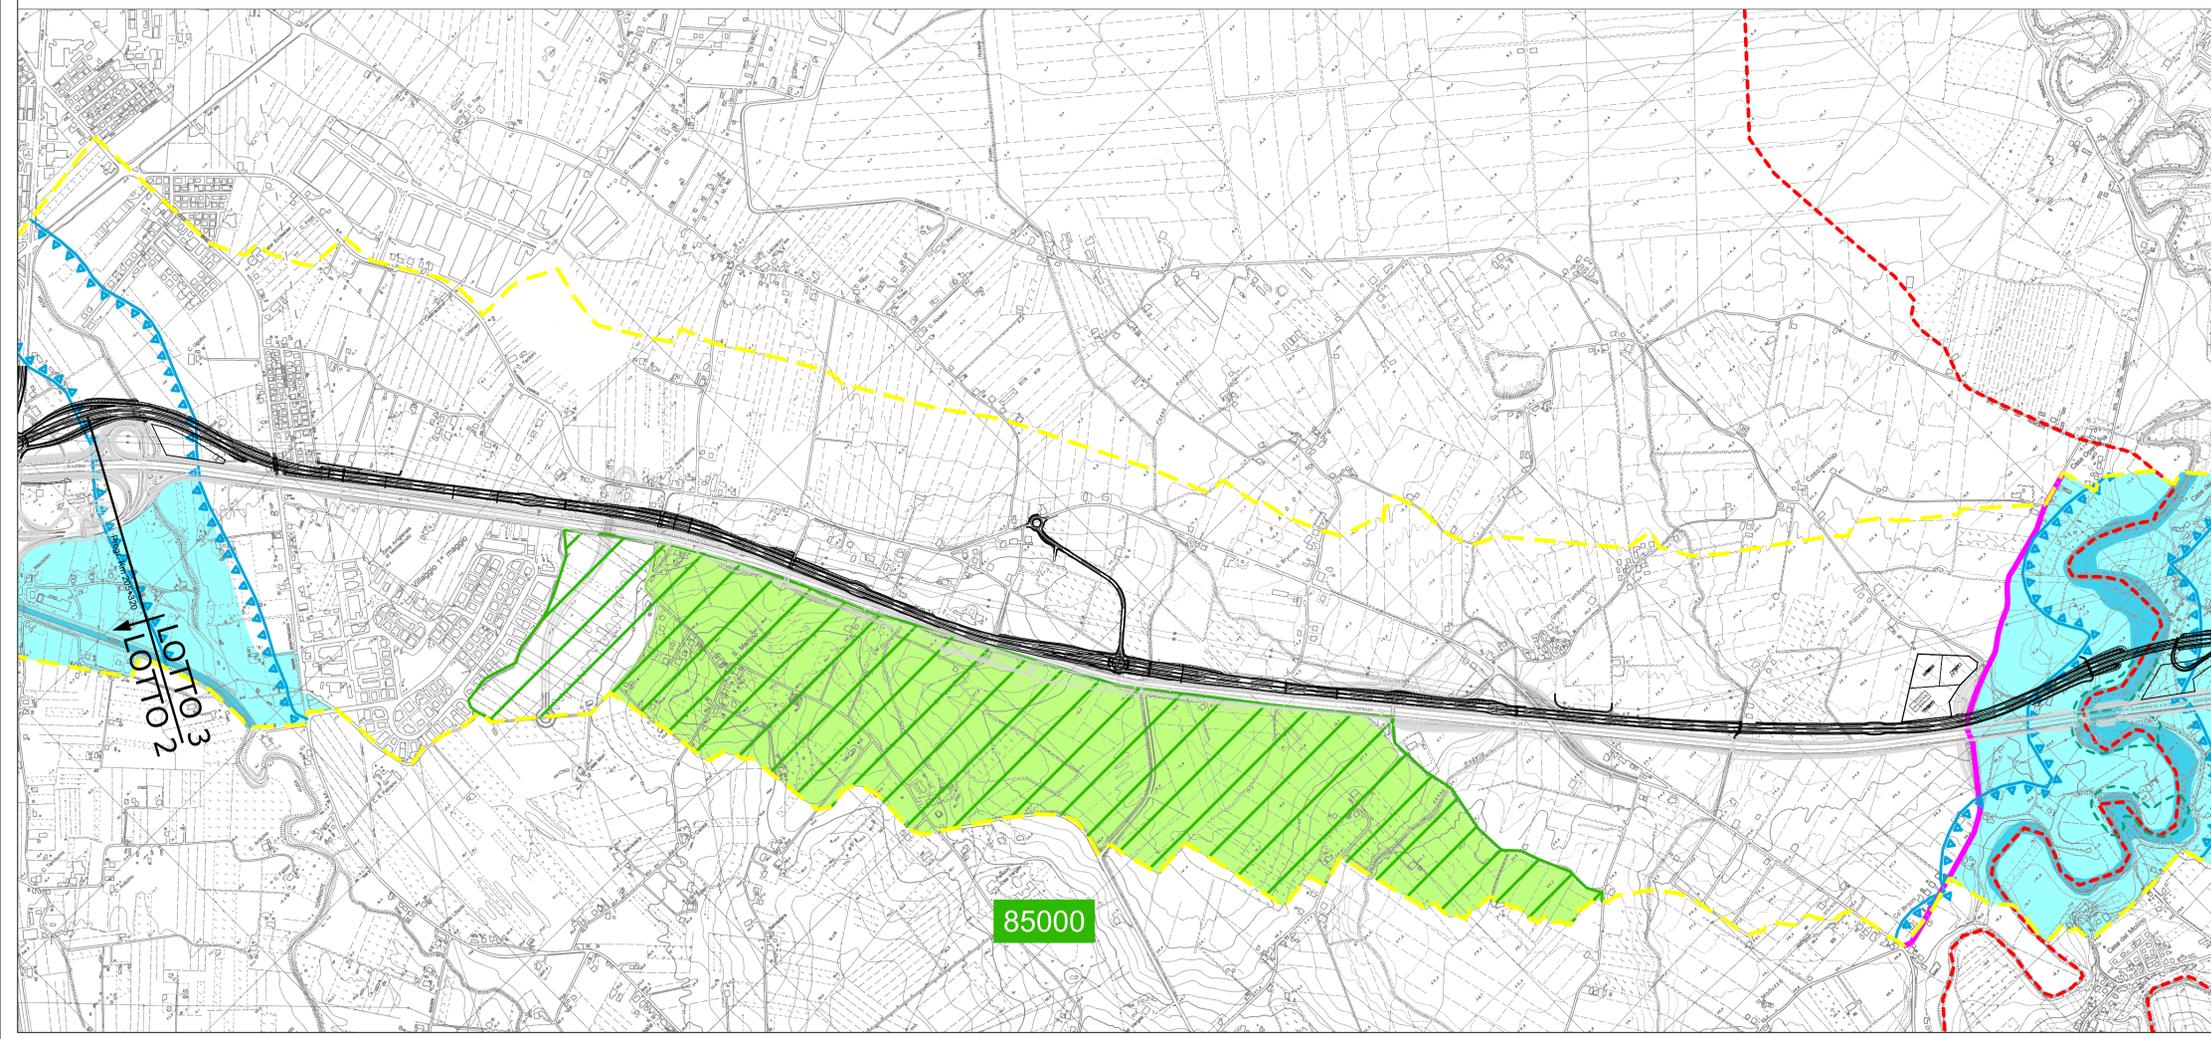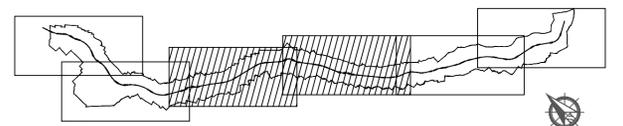

Sanas
GRUPPO FS ITALIANE

Direzione Progettazione e Realizzazione Lavori

VARIANTE ALLA S.S. 16 ADRIATICA
Bellaria-Rimini-Riccione-Misano

Richiesta di Proroga di validità del DEC VIA 54 del 20/03/2013

PROGETTO DEFINITIVO

| | |
|--|---|
| PROGETTISTI: Raggruppamento Temporaneo di Imprese costituito da: TECNE Gruppo Autostrade per l'Italia S.p.A. - Mandataria SITECO srl VdP srl STUDIO T1 srl IL PROGETTISTA Ing. Alessandro Pissardi Ord. Pogg. Bologna N.7153 IL GEOLOGO Dott. Cocchi ORD. GEOL. RER N.455/A IL COORDINATORE PER LA SICUREZZA IN FASE DI PROGETTAZIONE Ing. Wainer Gianaroli Ord. Ingg. Modena N.2896 | VISTO ANAS IL RESPONSABILE DEL PROCEDIMENTO Ing. Angela Maria Carbone |
|--|---|

DOCUMENTAZIONE AMBIENTALE
CARTA DEI VINCOLI E DELLE TUTELE
TAV. 2 di 3

| CODICE PROGETTO | NOME FILE | REVISIONE | SCALA: |
|-----------------|-------------------------------|----------------|-------------------------------------|
| DPB031 | T00_IA10_AMB_CT04-05-06_A.dwg | A | 1:10.000 |
| LIV. PROG. | NI. PROG. | CODICE ELAB. | |
| D | 2201 | T00IA10AMBCT05 | |
| C | | | |
| B | | | |
| A | EMISSIONE | FEBBRAIO 2023 | VDP-AMADIO VDP-GIANCOLA VDP-VENTURA |
| REV. | DESCRIZIONE | DATA | REDATTO VERIFICATO APPROVATO |