

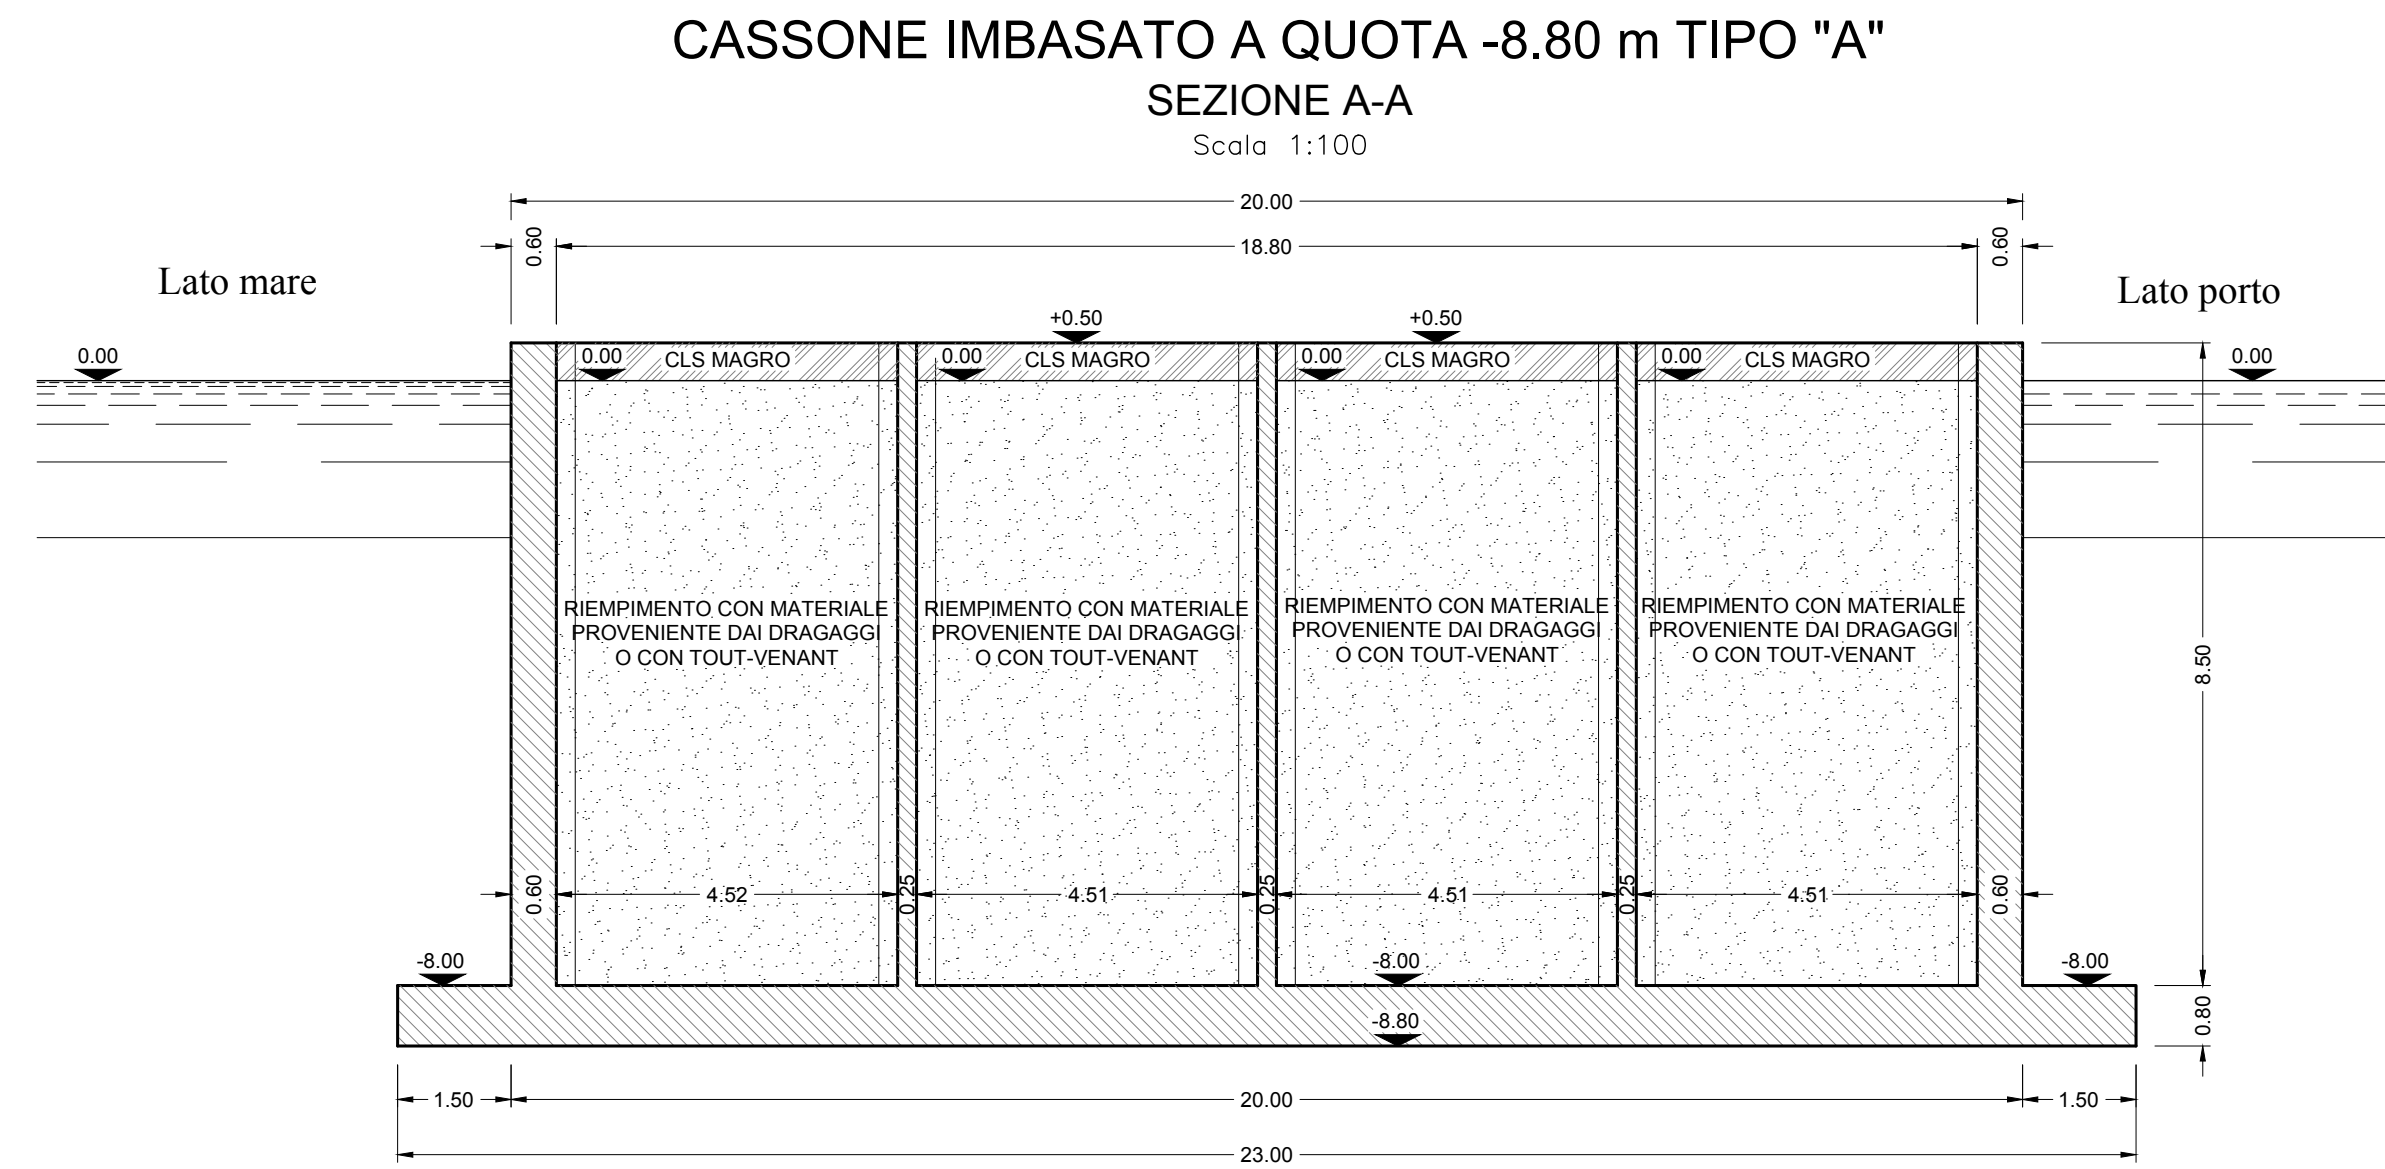


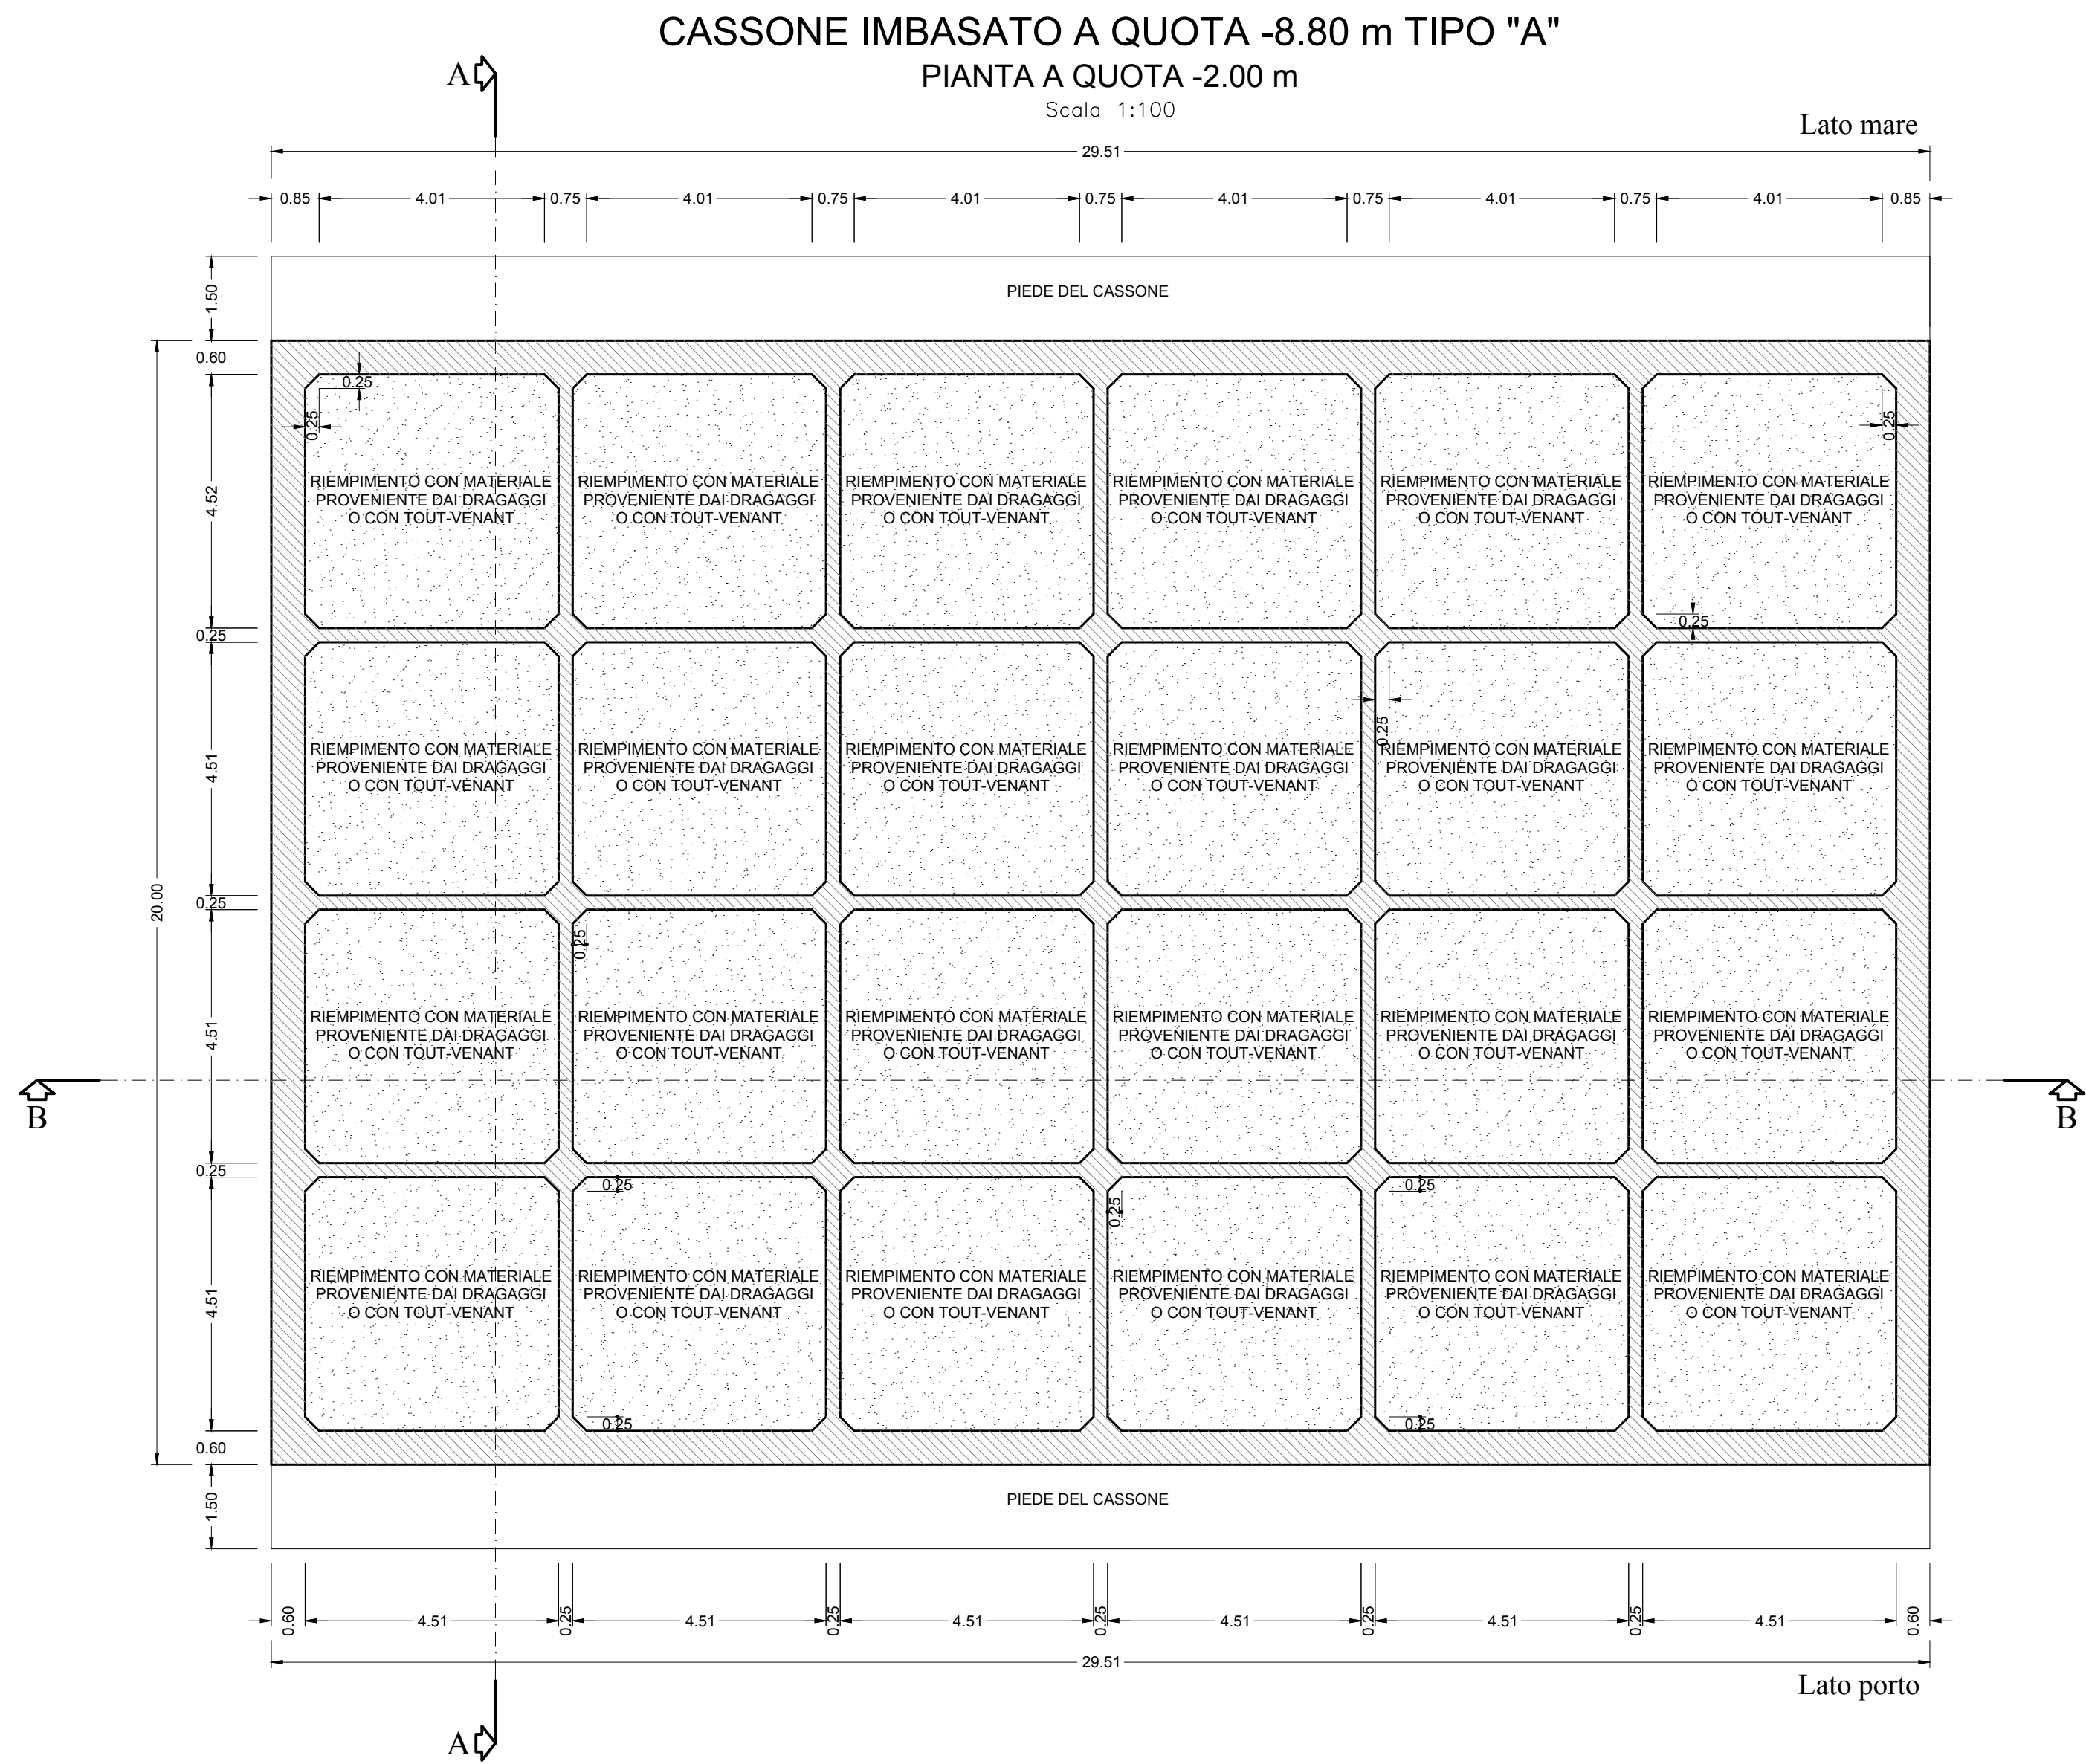


Ottobre 2010

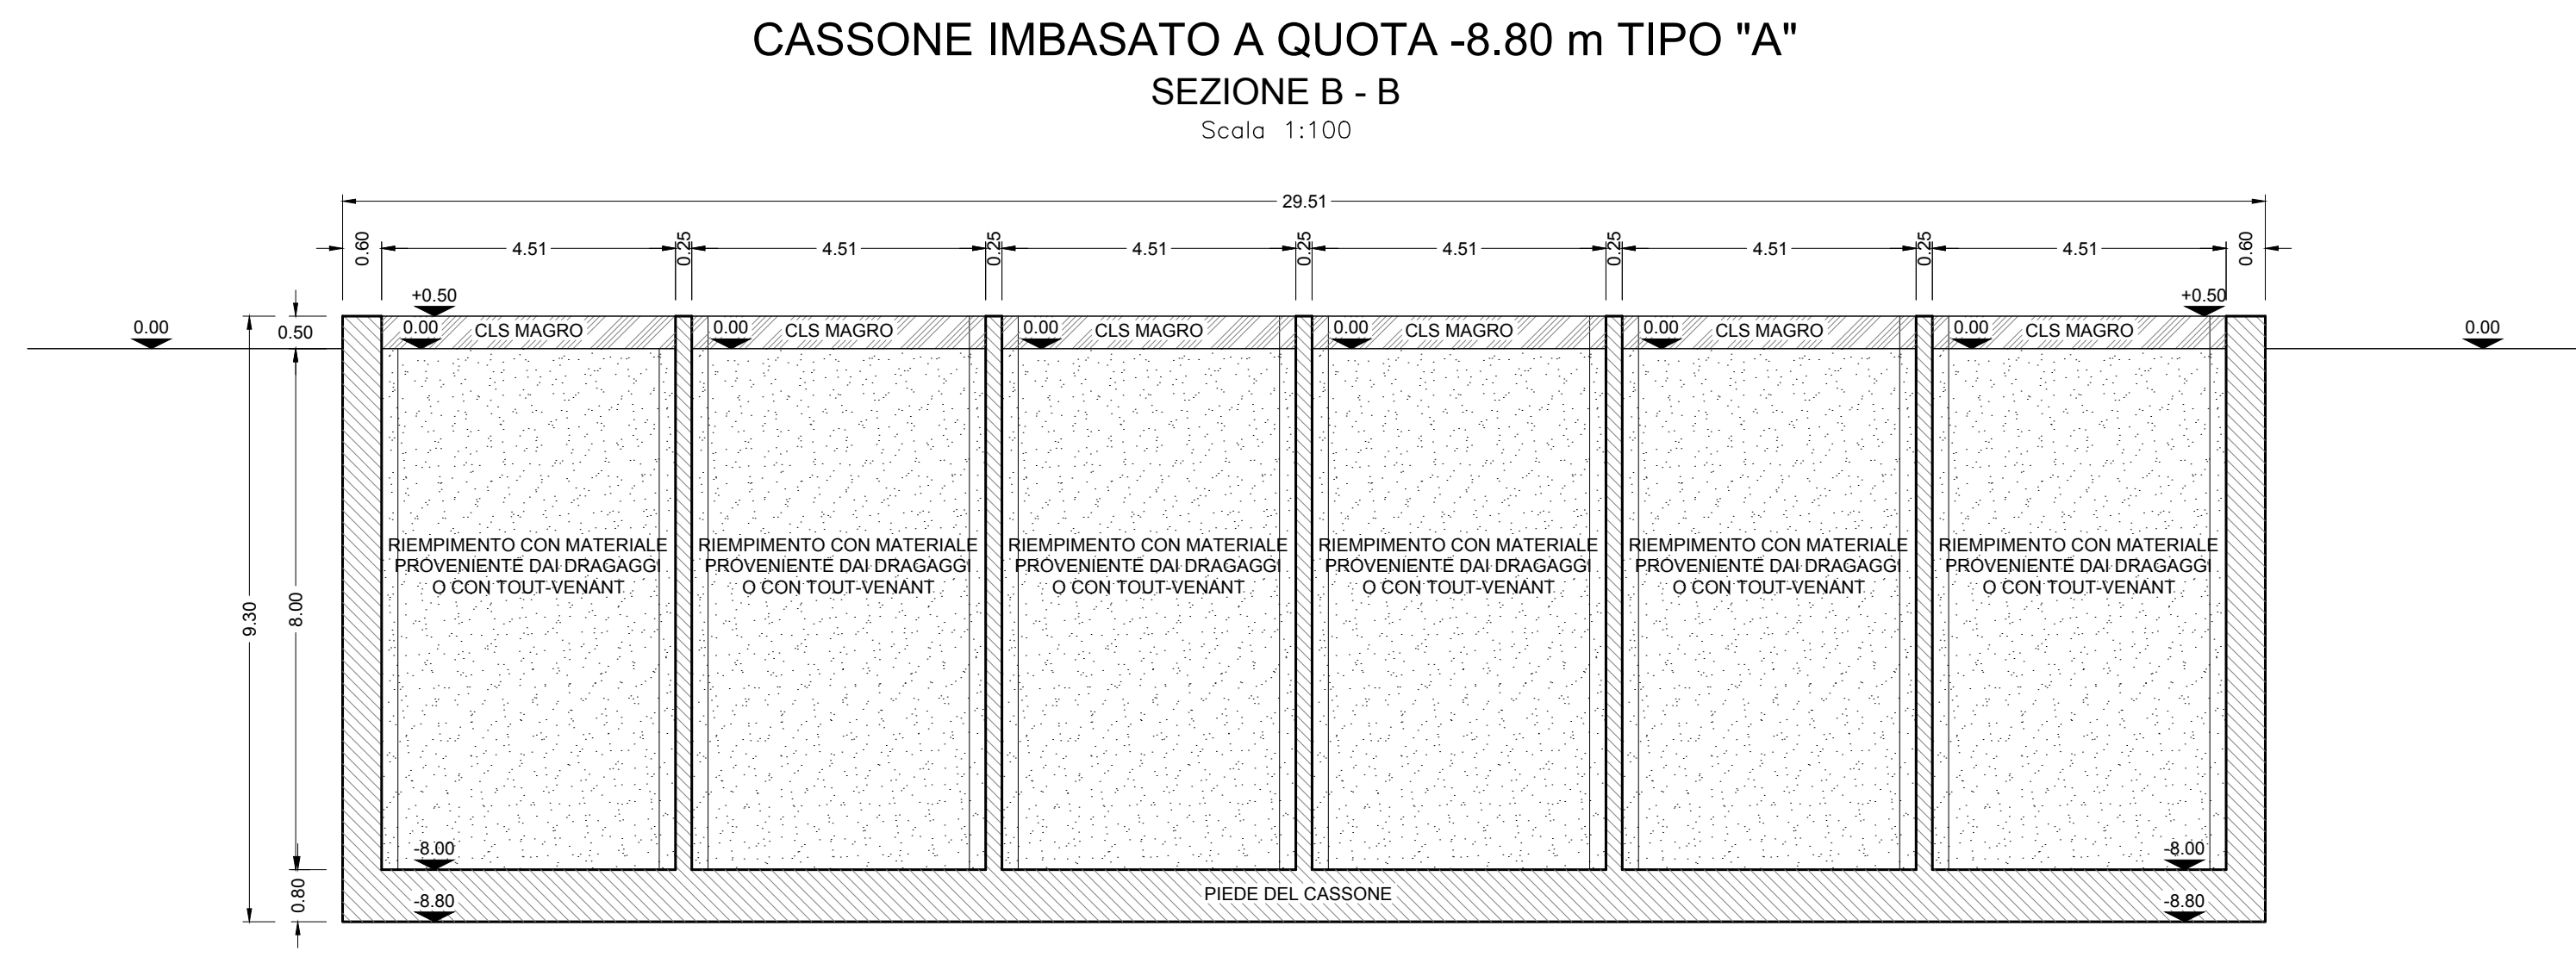

COMUNE DI FAVIGNANA

PROVINCIA DI TRAPANI

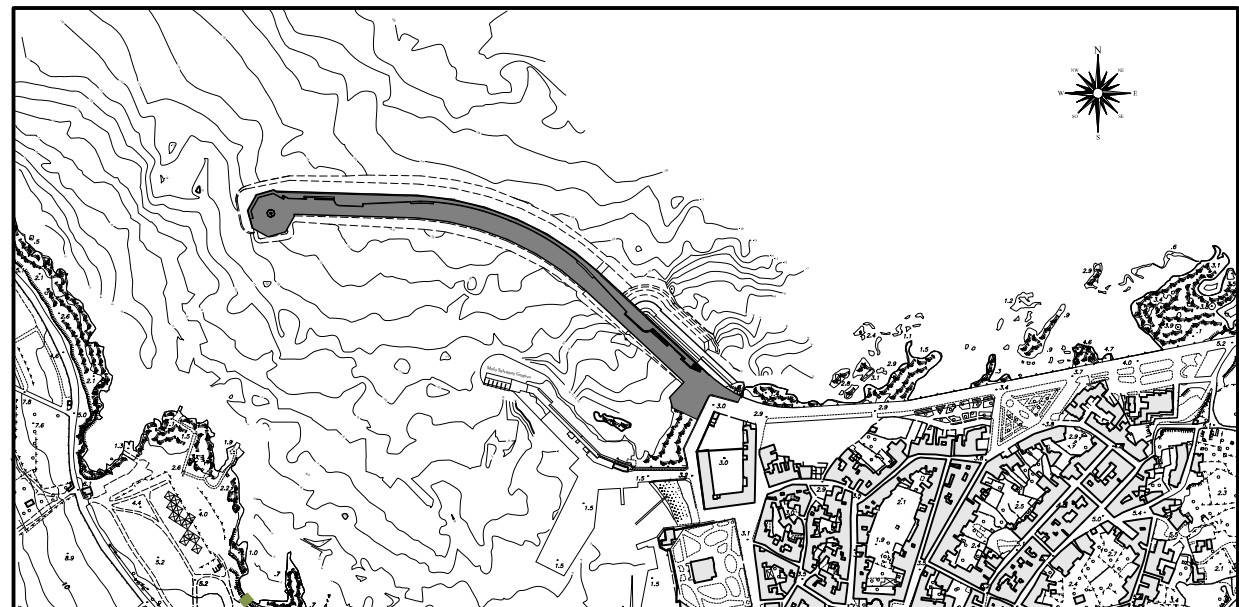

LAVORI DI MESSA IN SICUREZZA

DEL PORTO DI FAVIGNANA

PROGETTO DEFINITIVO

Titolo elaborato : CASSONE IMBASATO A -8.80 m TIPO "A" PIANTA E SEZIONI			N° elaborato: D13	
Progettisti: Ufficio Tecnico Comune di Favignana Responsabile Ing. Pietro Vella			Scal: 1:100	
Consulente: Prof. Ing. Alberto Noli				
Giugno 2012	0	EMISSIONE		
Data	Rev.		DESCRIZIONE	