


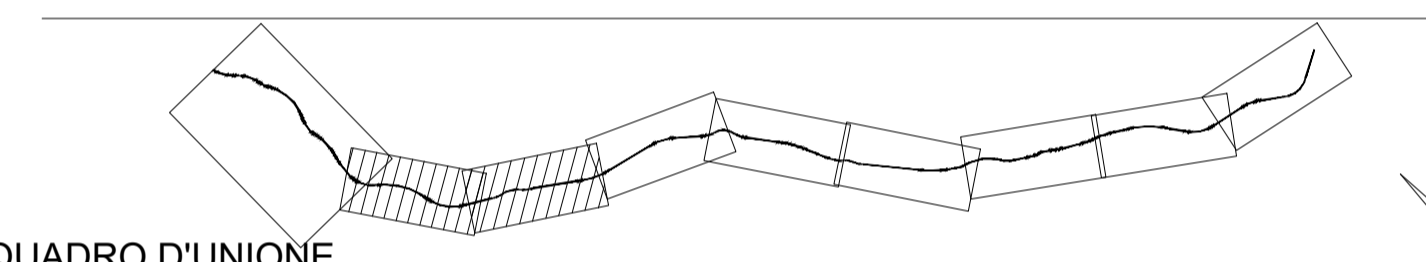

Tracciato di progetto



VARIANTE ALLA S.S. 16 ADRIATICA
Bellaria-Rimini-Riccione-Misano

Richiesta di Proroga di validità del DEC VIA 54 del 20/03/2013

PROGETTO DEFINITIVO

PROGETTISTI:
Raggruppamento Temporaneo di Imprese costituito da:
TECNE Gruppo Autostrade per l'Italia S.p.A - Mandataria
SITECO srl
Vdp srl
STUDIO TI srl

IL PROGETTISTA
Ing. Alessandro Frascari
Ord. Ingg. Bologna N.7115

IL GEOLOGO
Dott. Cocetti
ORD. GEOL. RER N.455/A

IL COORDINATORE PER LA SICUREZZA IN FASE DI PROGETTAZIONE
Ing. Wainer Gianroli
Ord. Ingg. Modena N.2896

VISTO ANAS
IL RESPONSABILE DEL PROCEDIMENTO
Ing. Angela Maria Carbone

DOCUMENTAZIONE AMBIENTALE
PLANIMETRIA GENERALE SU ORTOFOTOPIANO

TAV. 2 di 5

CODICE PROGETTO		NOME FILE		REVISIONE	SCALA:
PROGETTO	LIV. PROG.	N. PROG.			
DPBO31	D	2201	T00_IA10_AMB_FP01-05_A.dwg	A	1:5000
			CODICE ELAB. T00IA10AMBC102		
C					
B					
A	EMISSIONE	FEBBRAIO 2023	VDP-QUARTA	VDP-GIANCOLA	VDP-VENTURA
REV.	DESCRIZIONE	DATA	REDATTO	VERIFICATO	APPROVATO