


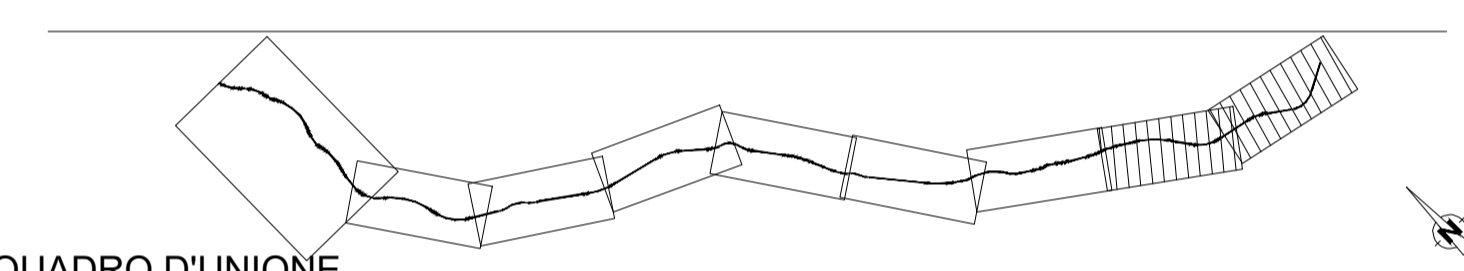

Tracciato di progetto



VARIANTE ALLA S.S. 16 ADRIATICA
Bellaria-Rimini-Riccione-Misano
 Richiesta di Proroga di validità del DEC VIA 54 del 20/03/2013

PROGETTO DEFINITIVO

PROGETTISTI:
 Raggruppamento Temporaneo di Imprese costituito da:
 TECNE Gruppo Autostrade per l'Italia S.p.A. - Mandataria
 SITECO srl
 Vdp srl
 STUDIO TI srl

IL PROGETTISTA
 Ing. Alessandro Frascari
 Ord. Ingg. Bologna N.7115

IL GEOLOGO
 Dott. Cocetti
 ORD. GEOL. RER N.455/A

IL COORDINATORE PER LA SICUREZZA IN FASE DI PROGETTAZIONE
 Ing. Wainer Gianaroli
 Ord. Ingg. Modena N.2896

VISTO ANAS
 IL RESPONSABILE DEL PROCEDIMENTO
 Ing. Angela Maria Carbone

DOCUMENTAZIONE AMBIENTALE
PLANIMETRIA GENERALE SU ORTOFOTOPIANO
 TAV. 5 di 5

CODICE PROGETTO		NOME FILE		REVISIONE	SCALA:
PROGETTO	LIV. PROG.	N. PROG.	T00_IA10_AMB_FP01-05_A.dwg	A	1:5000
DPB031	D	2201	CODICE ELAB. T00IA10AMBC105		
C					
B					
A	EMISSIONE	FEBBRAIO 2023	VDP-QUARTA	VDP-GIANCOLA	VDP-VENTURA
REV.	DESCRIZIONE	DATA	REDATTO	VERIFICATO	APPROVATO