


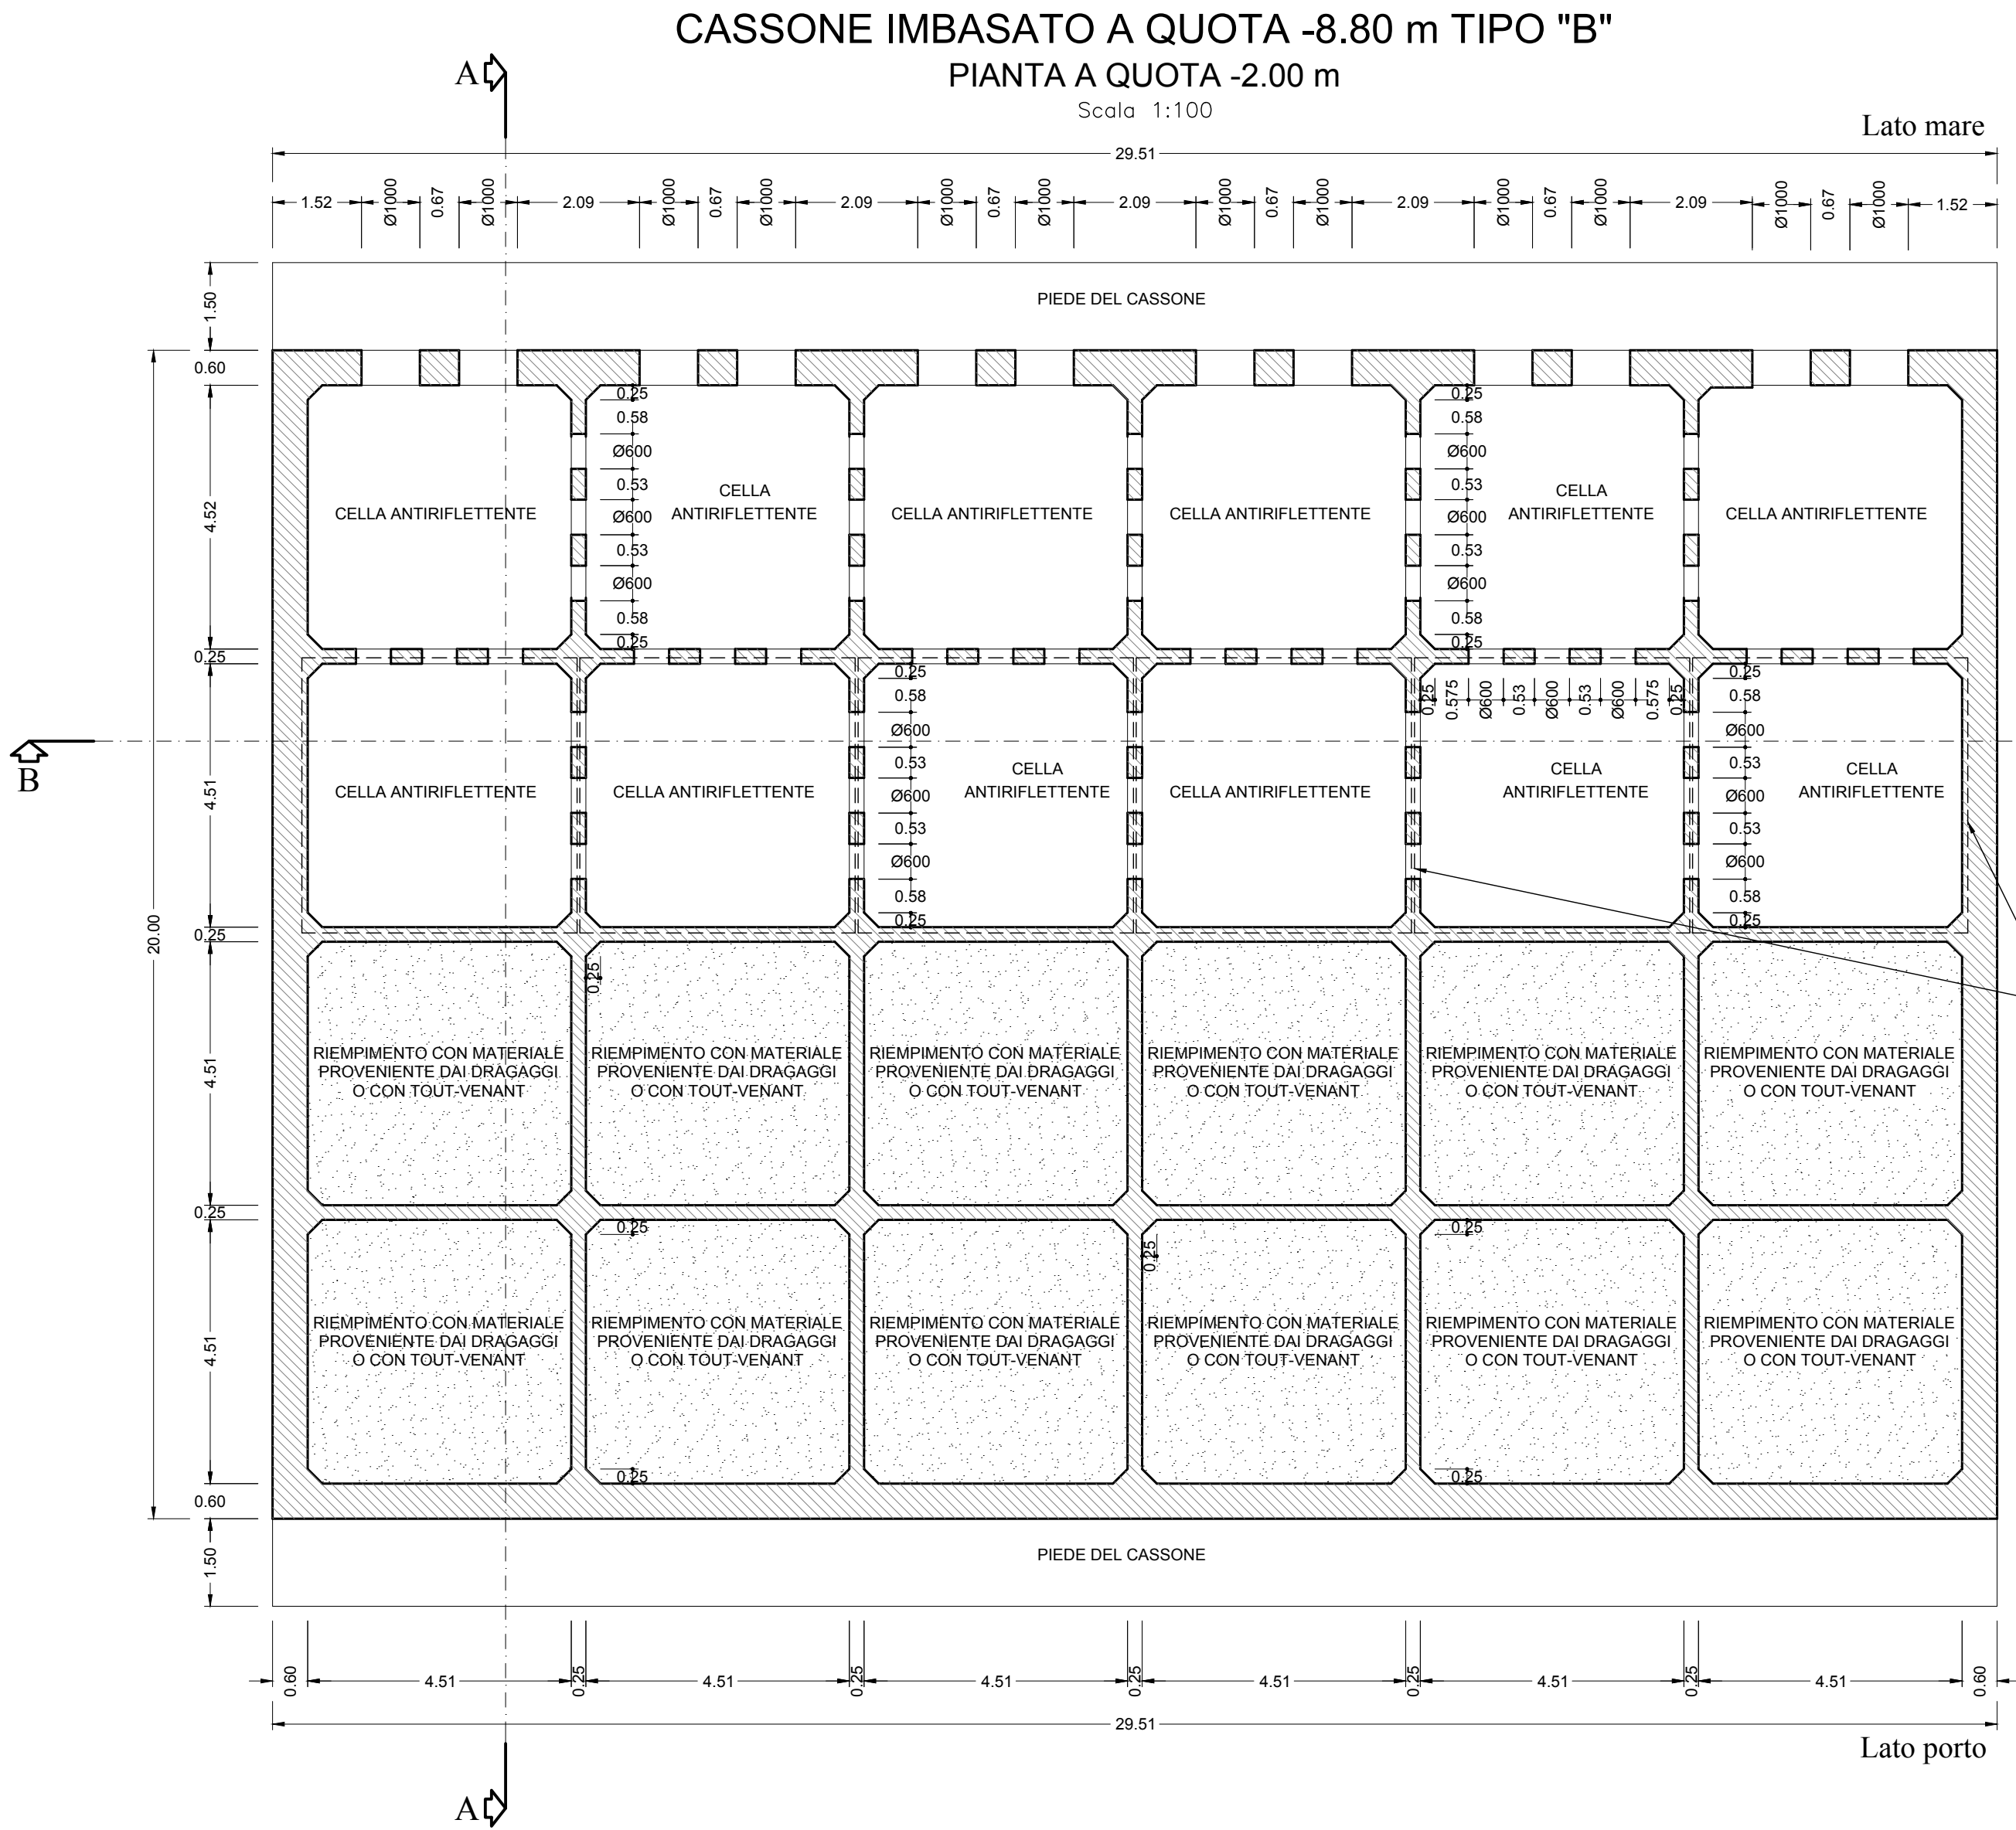


CASSONE TIPO "B"

IMBASATO A QUOTA -8.80 m

SEZIONE A-A

Scala 1:100

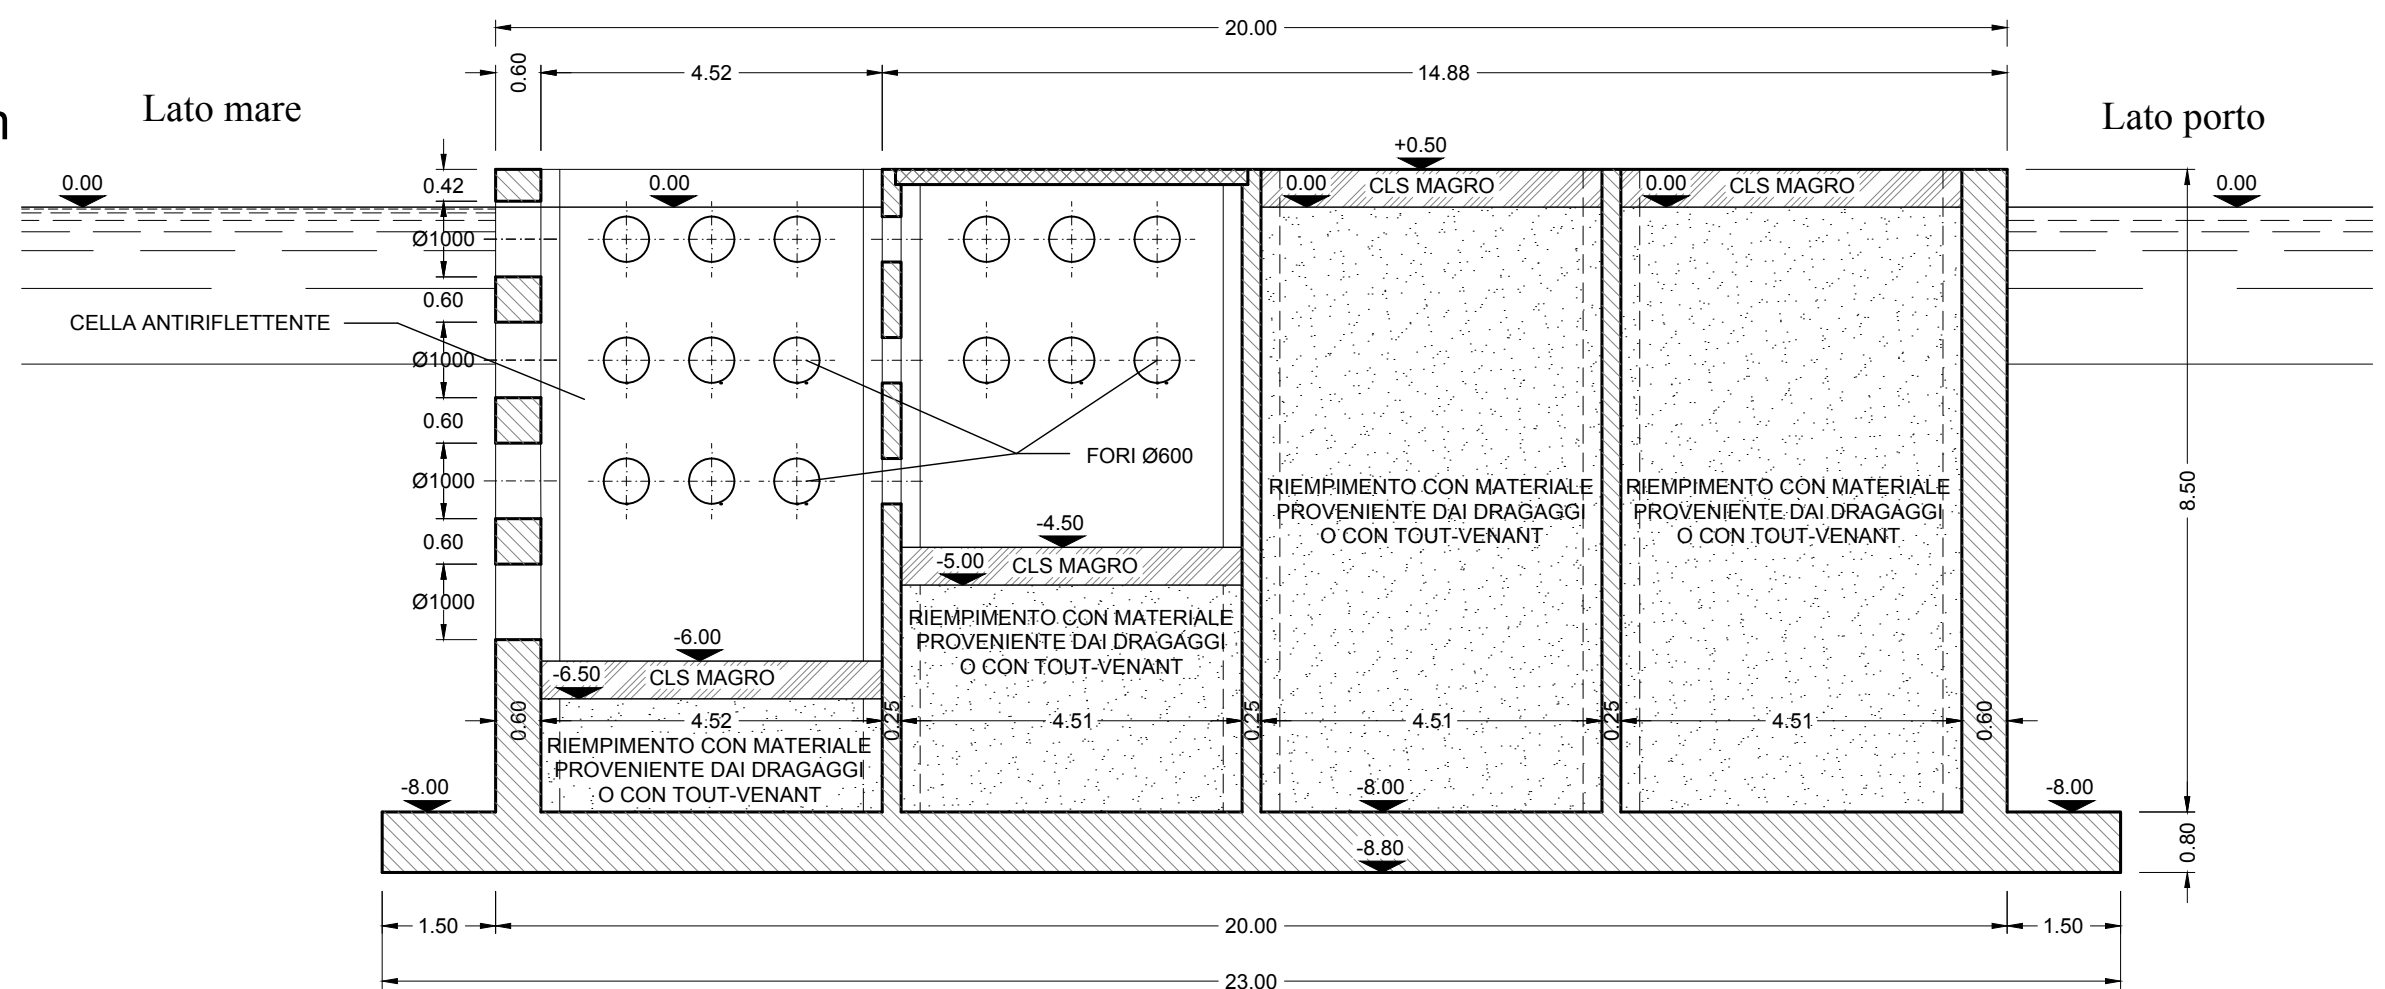


CASSONE TIPO "B"

IMBASATO A QUOTA -8.80 m

SEZIONE B - B


Scala 1:100

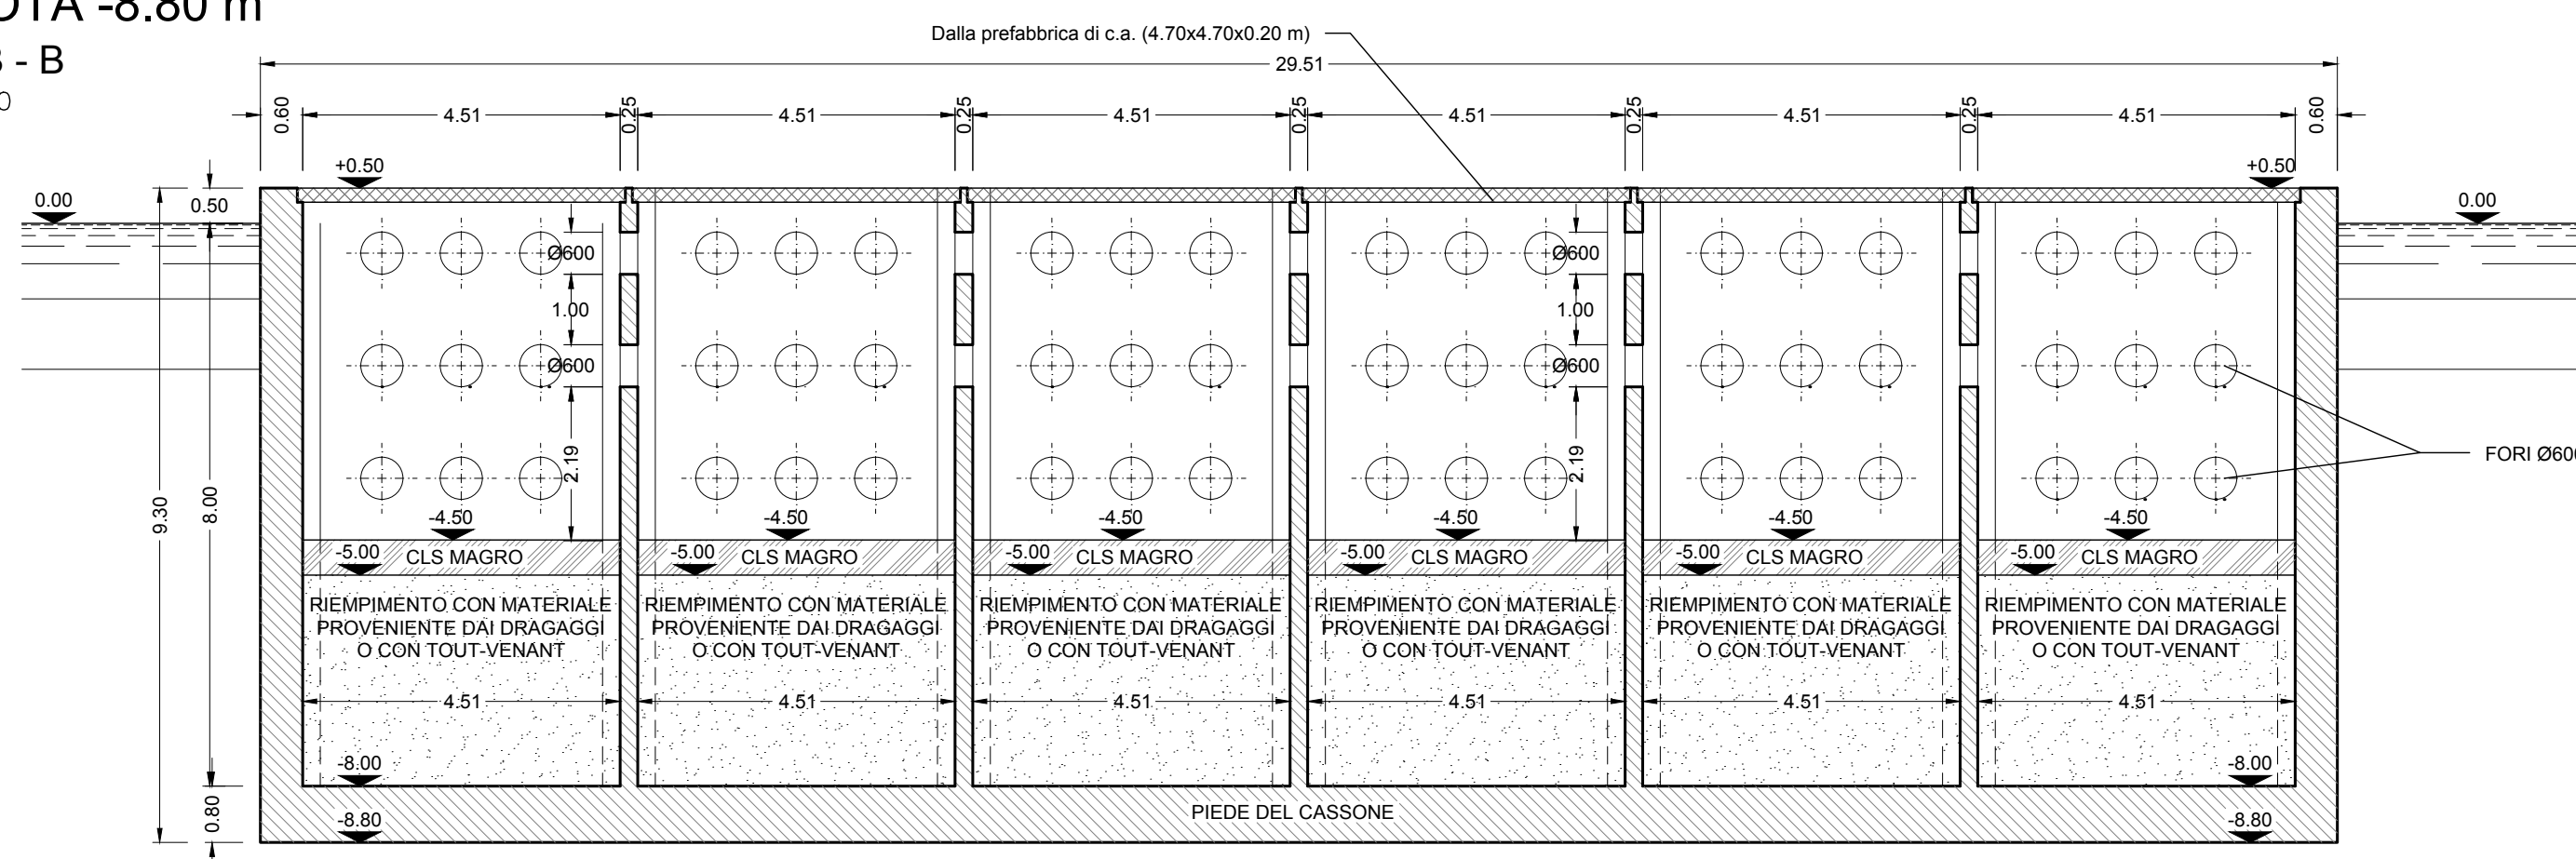

CASSONE IMBASATO A QUOTA -8.80 m TIPO "B"


VISTA FRONTALE

Scala 1:100

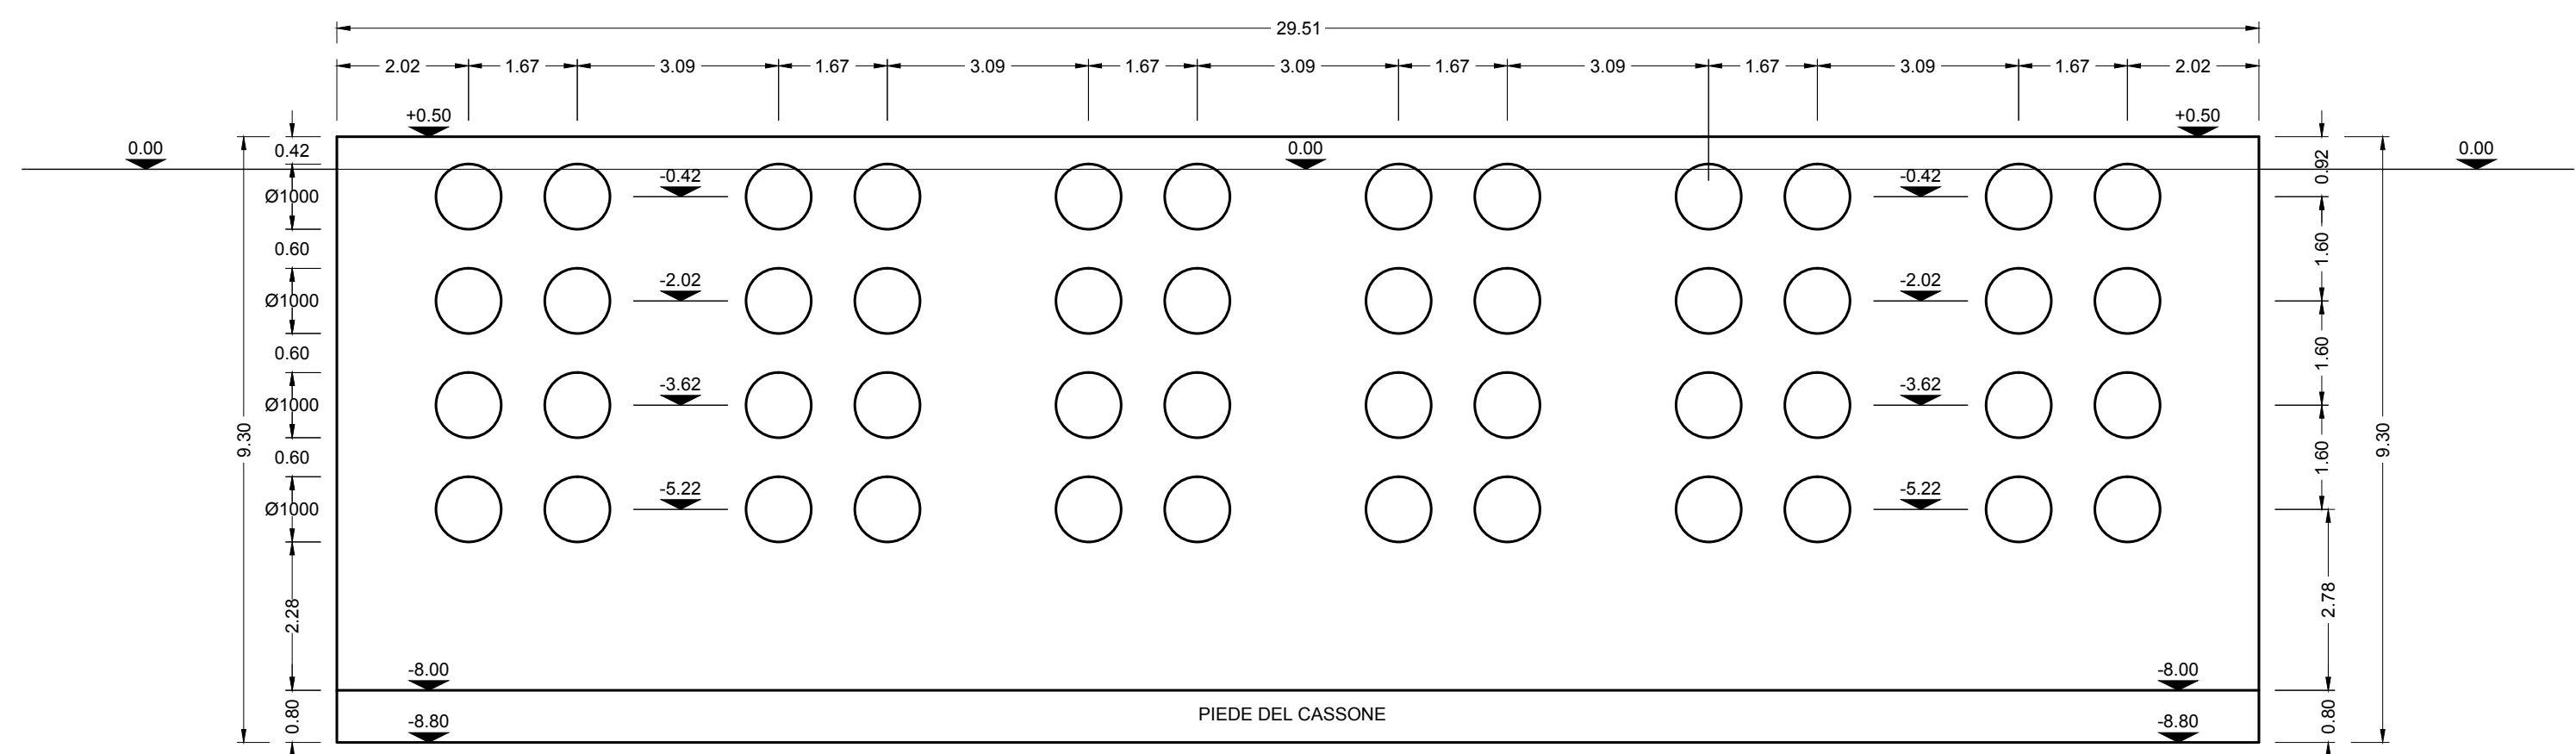

COMUNE DI FAVIGNANA

PROVINCIA DI TRAPANI

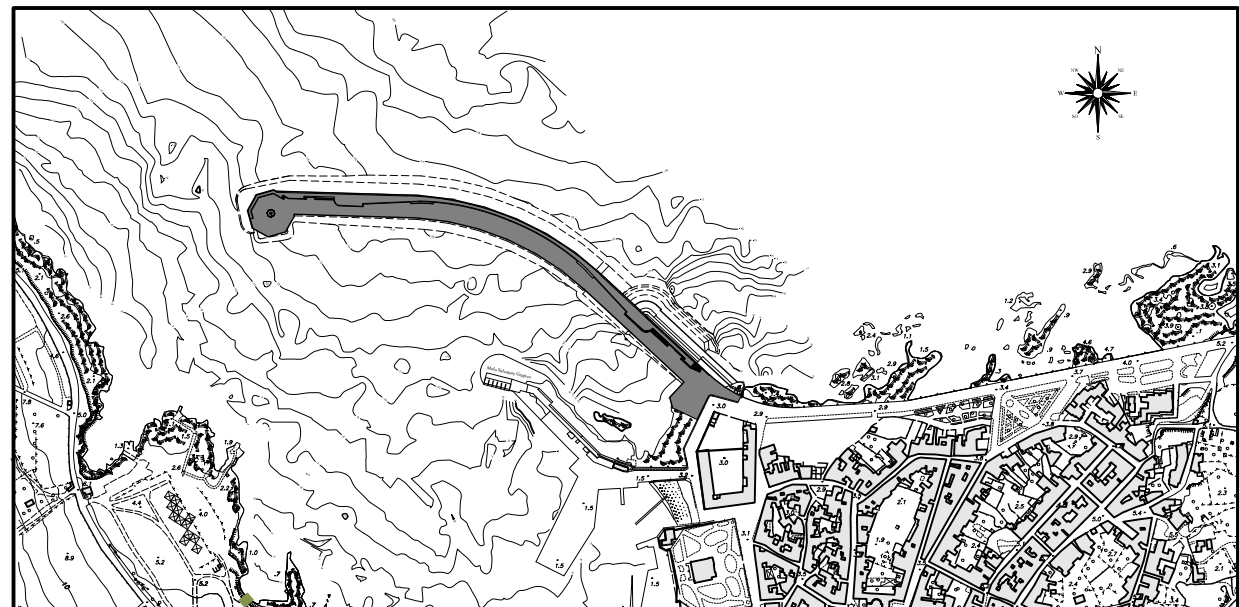

LAVORI DI MESSA IN SICUREZZA

DEL PORTO DI FAVIGNANA

PROGETTO DEFINITIVO

Titolo elaborato : CASSONE IMBASATO A -8.80 m TIPO "B" PIANTA, SEZIONI E PROSPETTO			N° elaborato: D14
Progettisti: Ufficio Tecnico Comune di Favignana Responsabile Ing. Pietro Vella			Scala: 1:100
Consulente: Prof. Ing. Alberto Noli			
Giugno 2012	0	EMISSIONE	
Data	Rev.	DESCRIZIONE	