

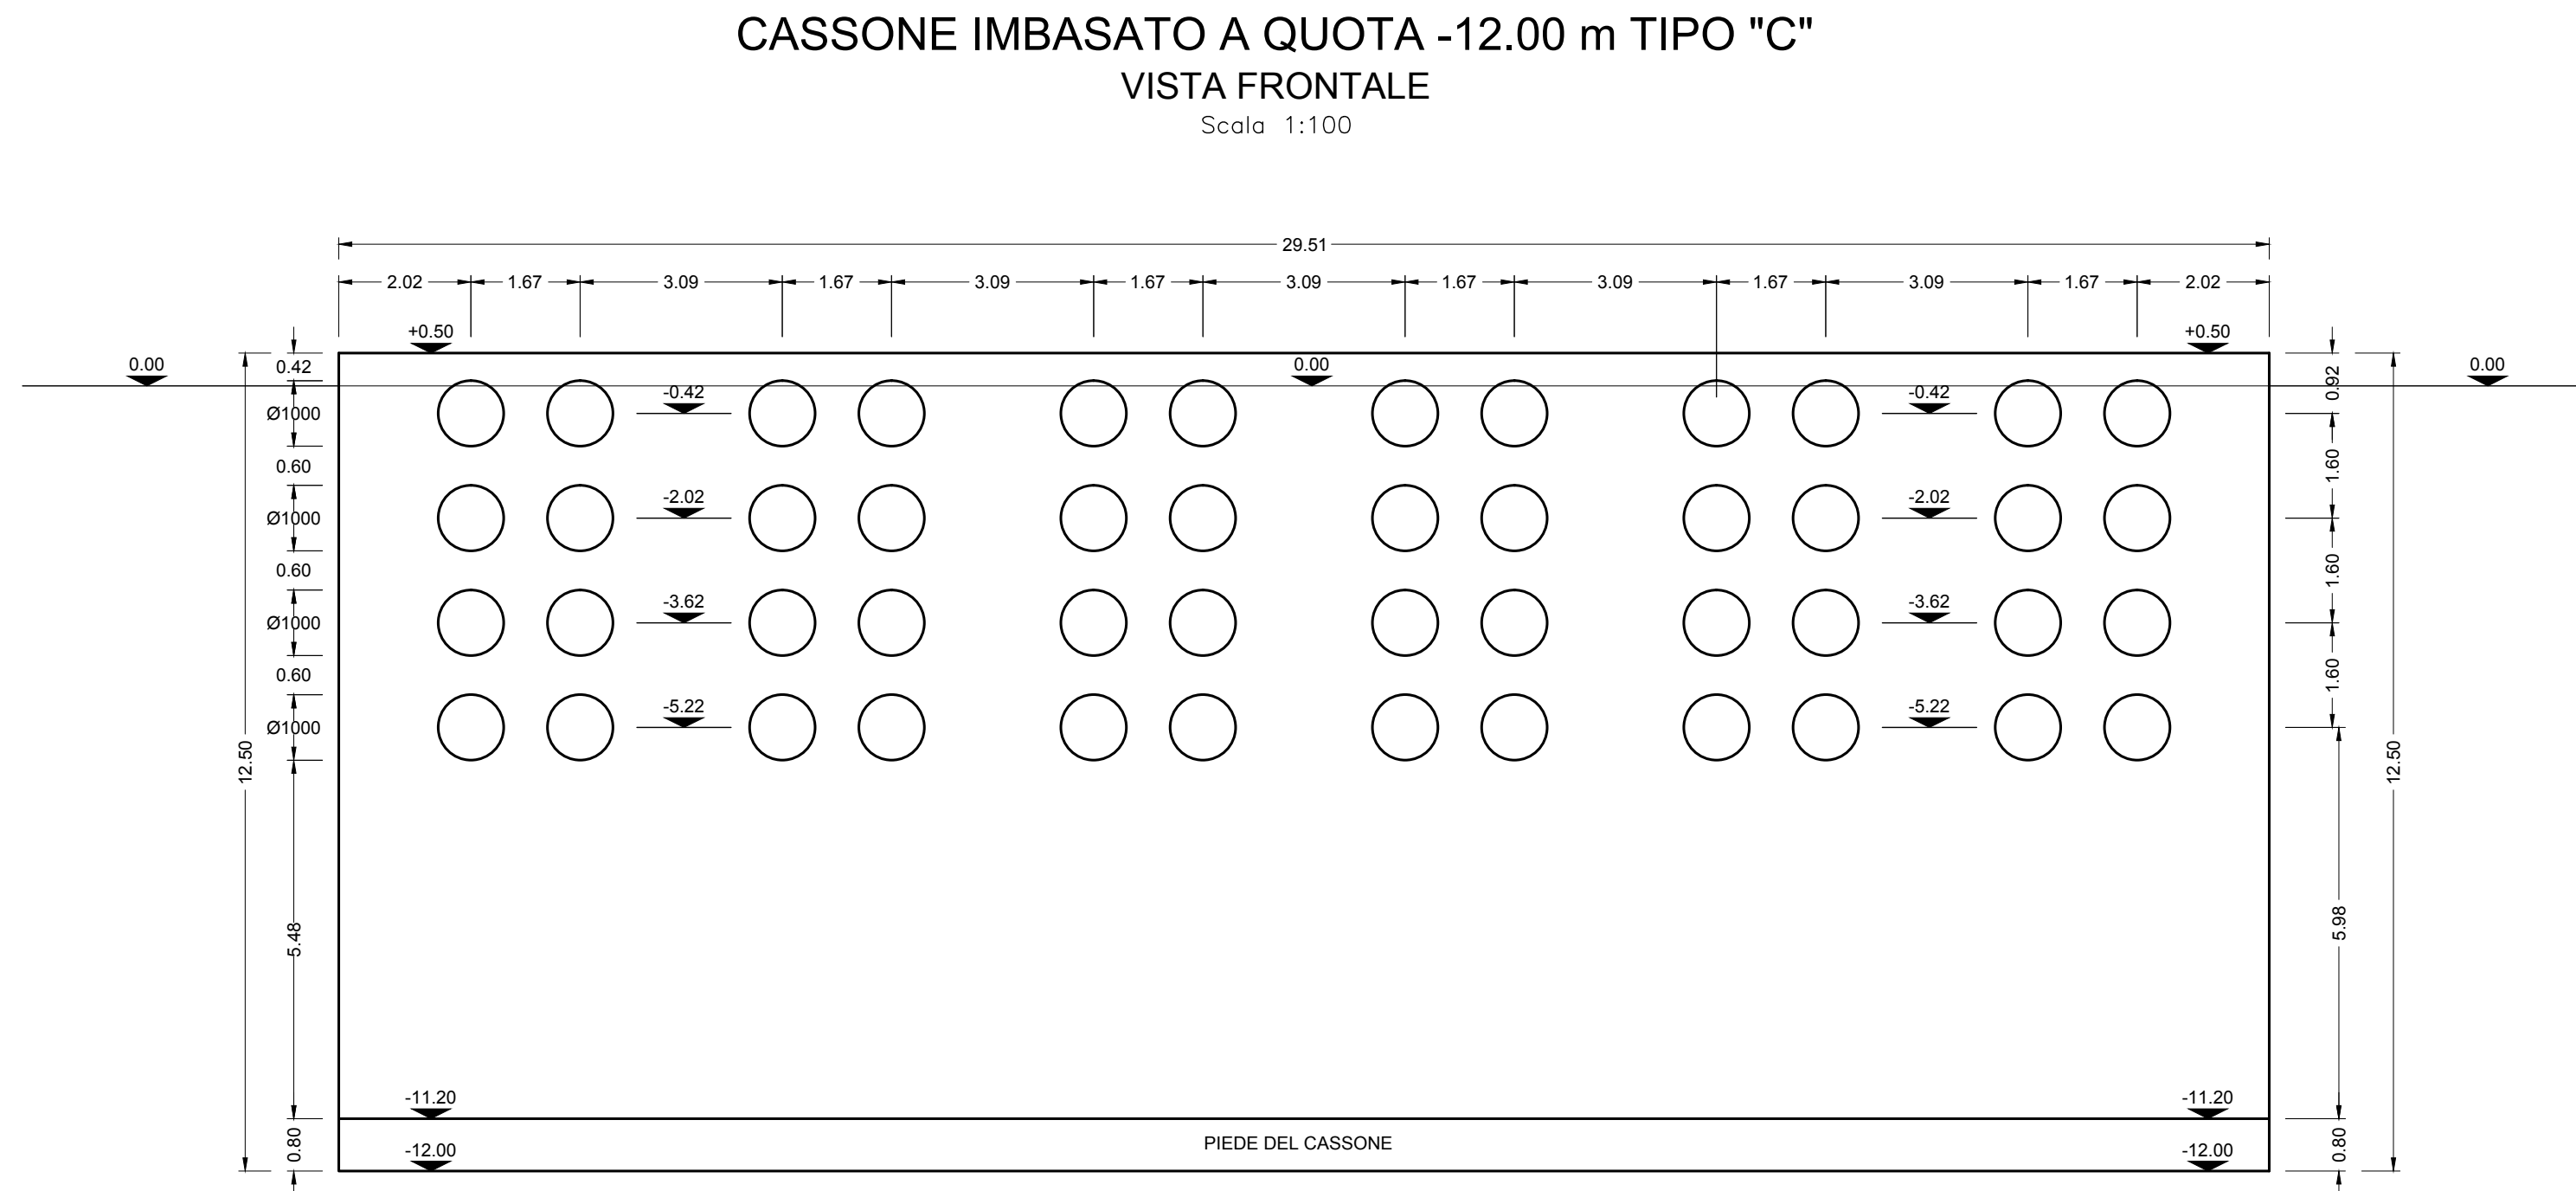
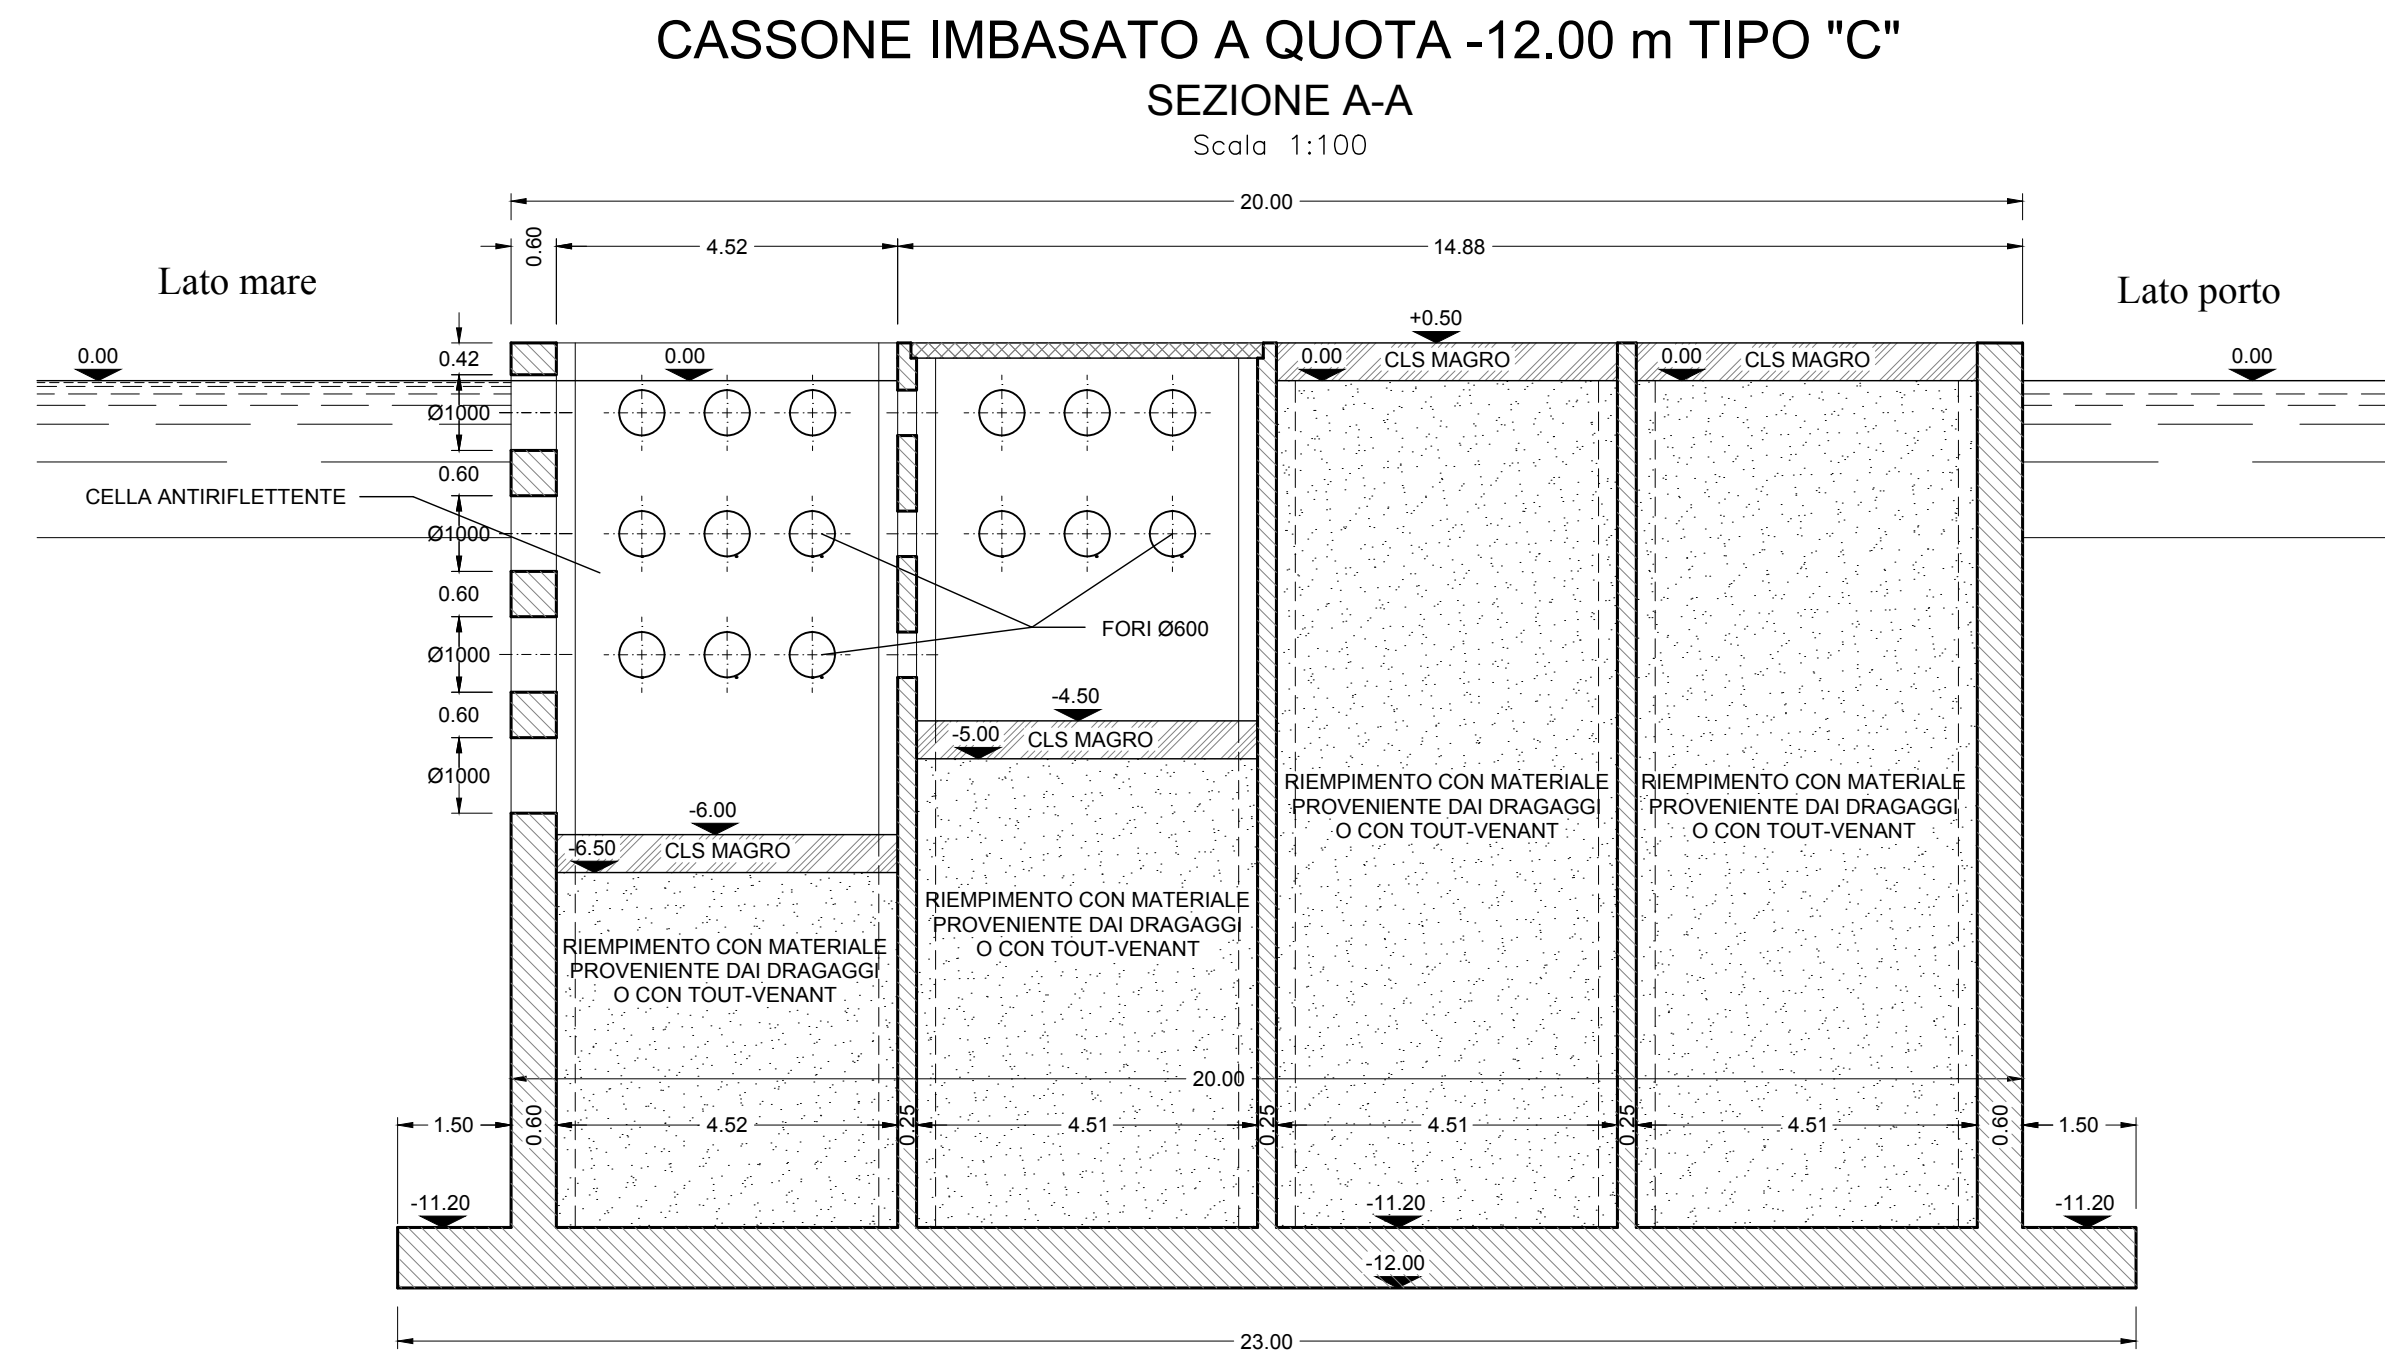


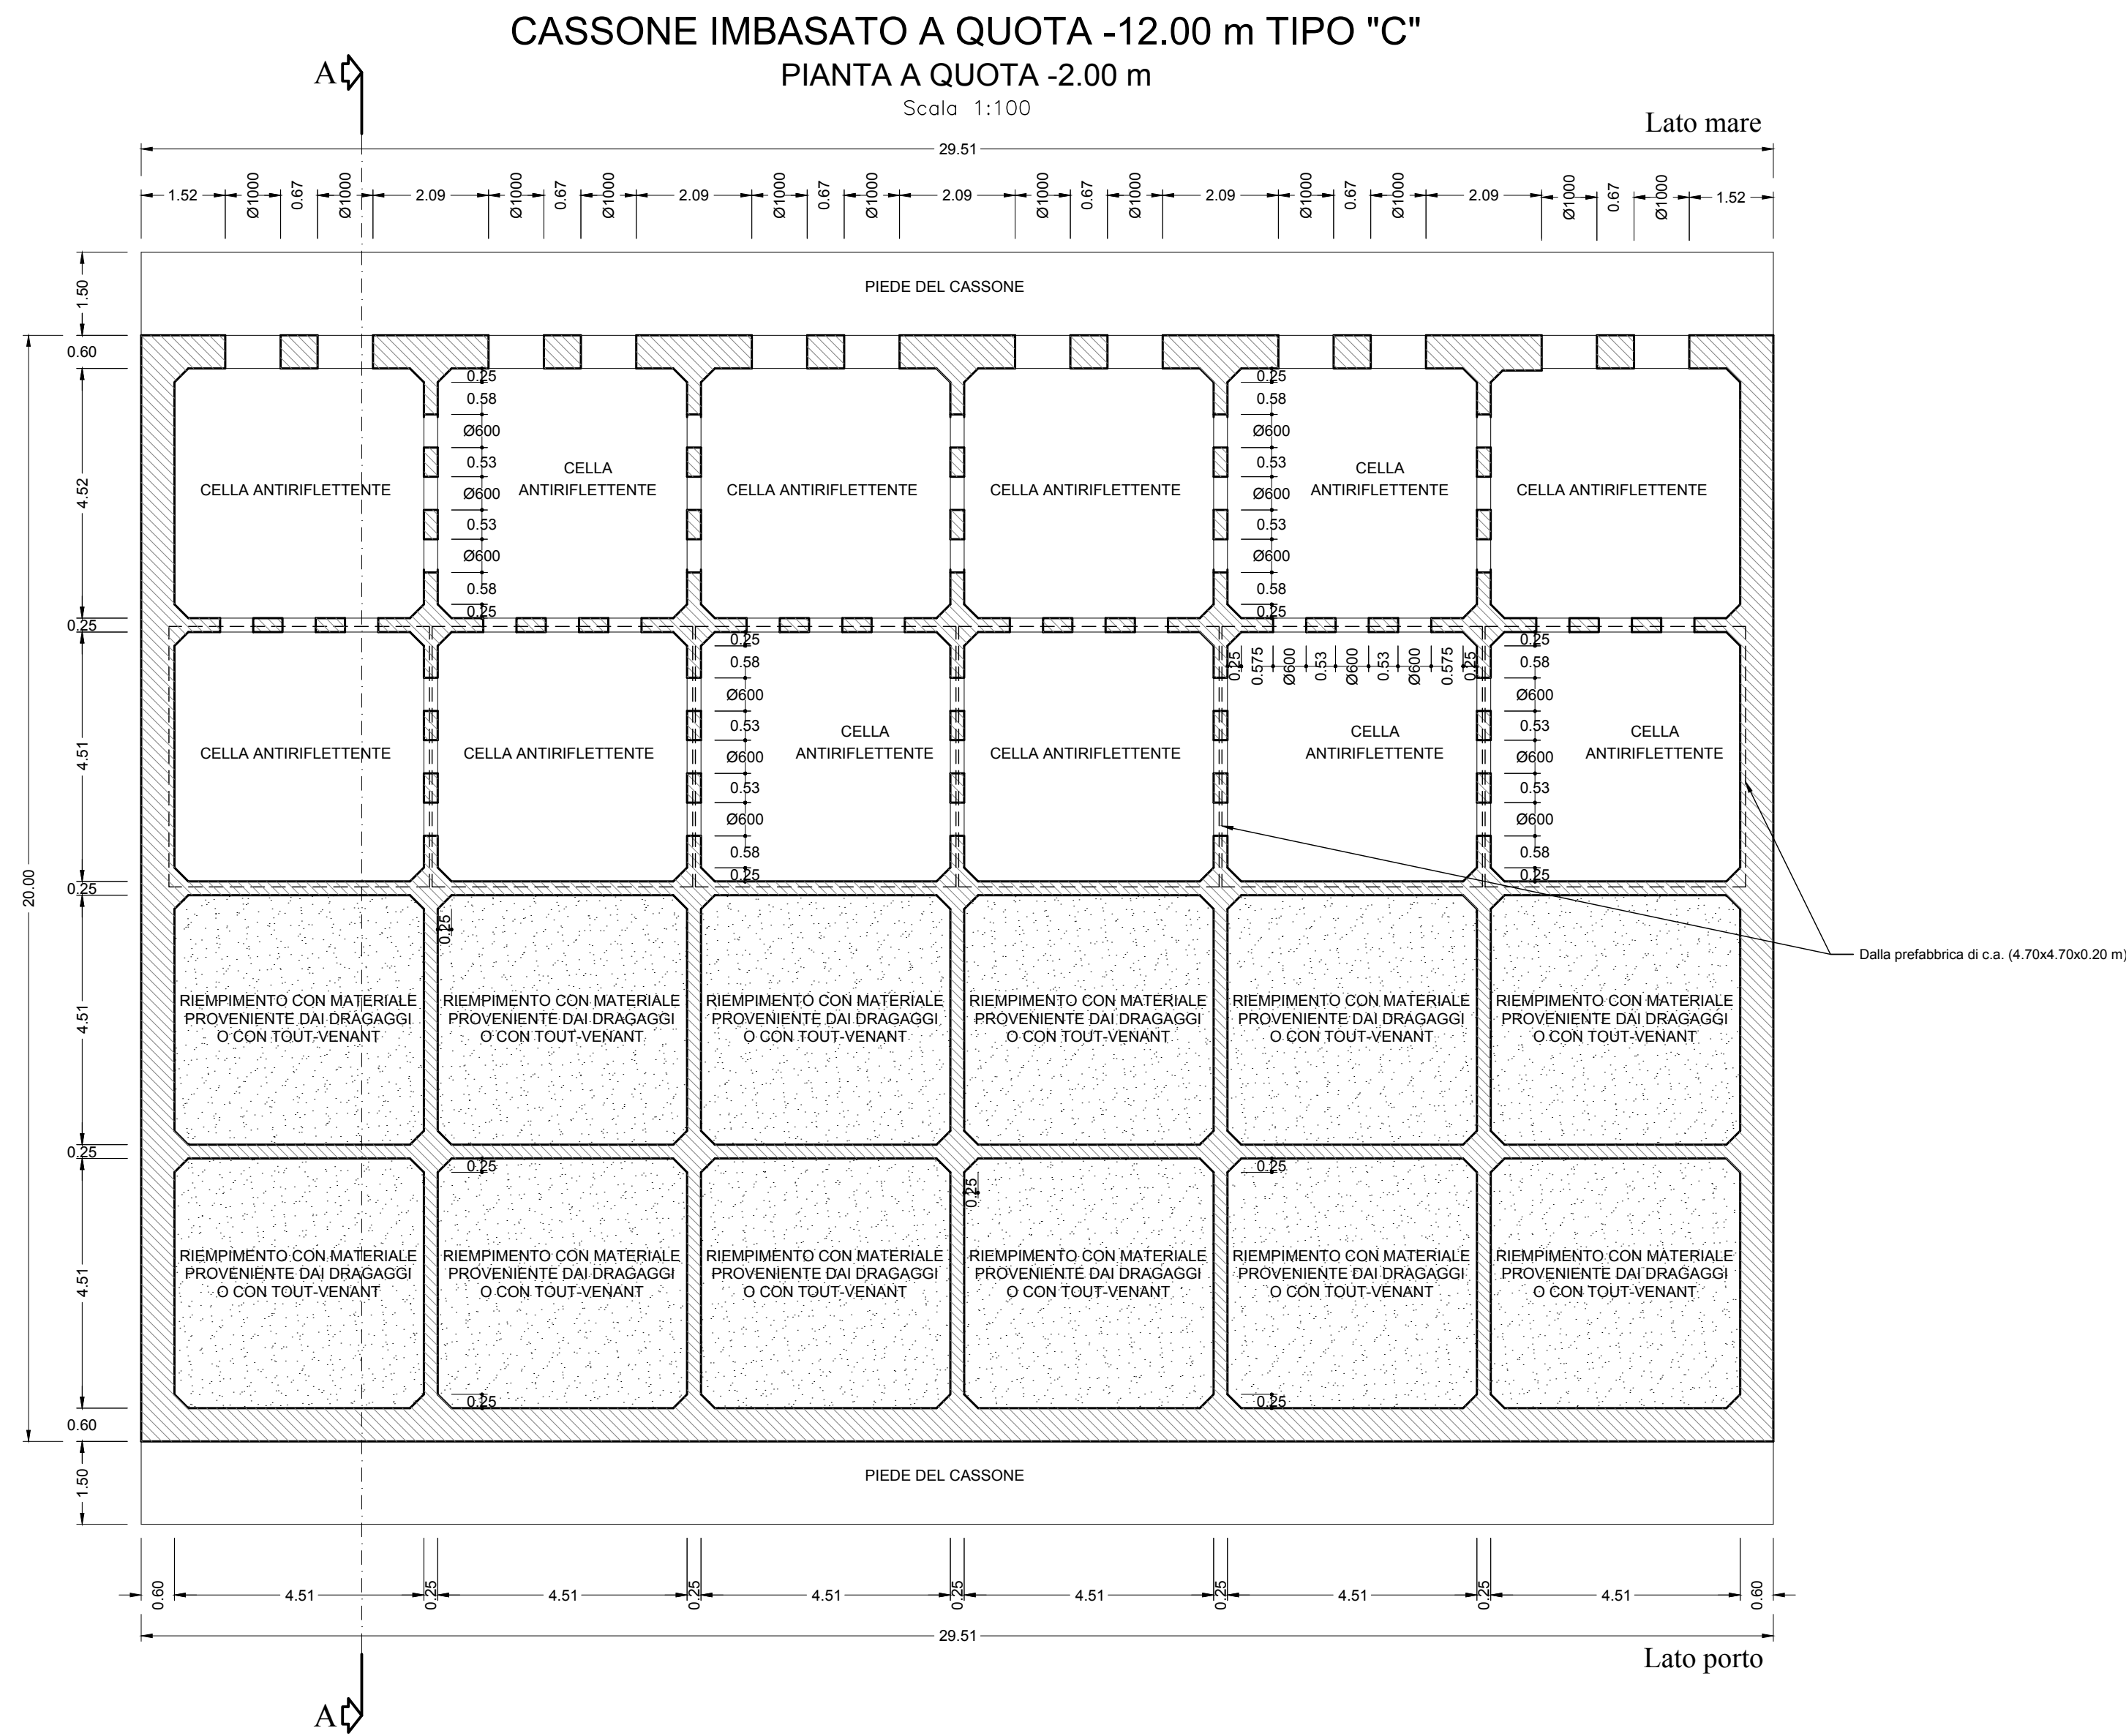

COMUNE DI FAVIGNANA

PROVINCIA DI TRAPANI

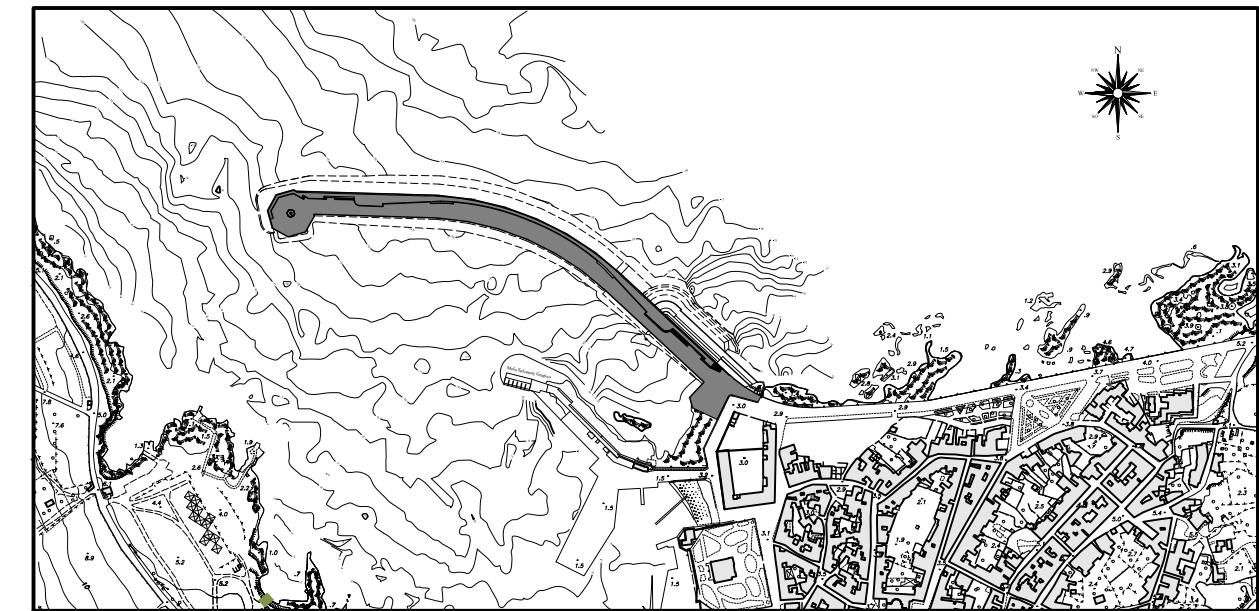

LAVORI DI MESSA IN SICUREZZA

DEL PORTO DI FAVIGNANA

PROGETTO DEFINITIVO

Titolo elaborato : CASSONE IMBASATO A -12.00 m TIPO "C"

PIANTA E SEZIONI

Progettisti:  
Ufficio Tecnico Comune di Favignana  
Responsabile Ing. Pietro Vella

N° elaborato:

D15

Consulente:  
Prof. Ing. Alberto Noli

Scala:  
1:100

|             |      |             |
|-------------|------|-------------|
|             |      |             |
|             |      |             |
|             |      |             |
| Giugno 2012 | 0    | EMISSIONE   |
| Data        | Rev. | DESCRIZIONE |