


PLANIMETRIA

SCALA 1:1000

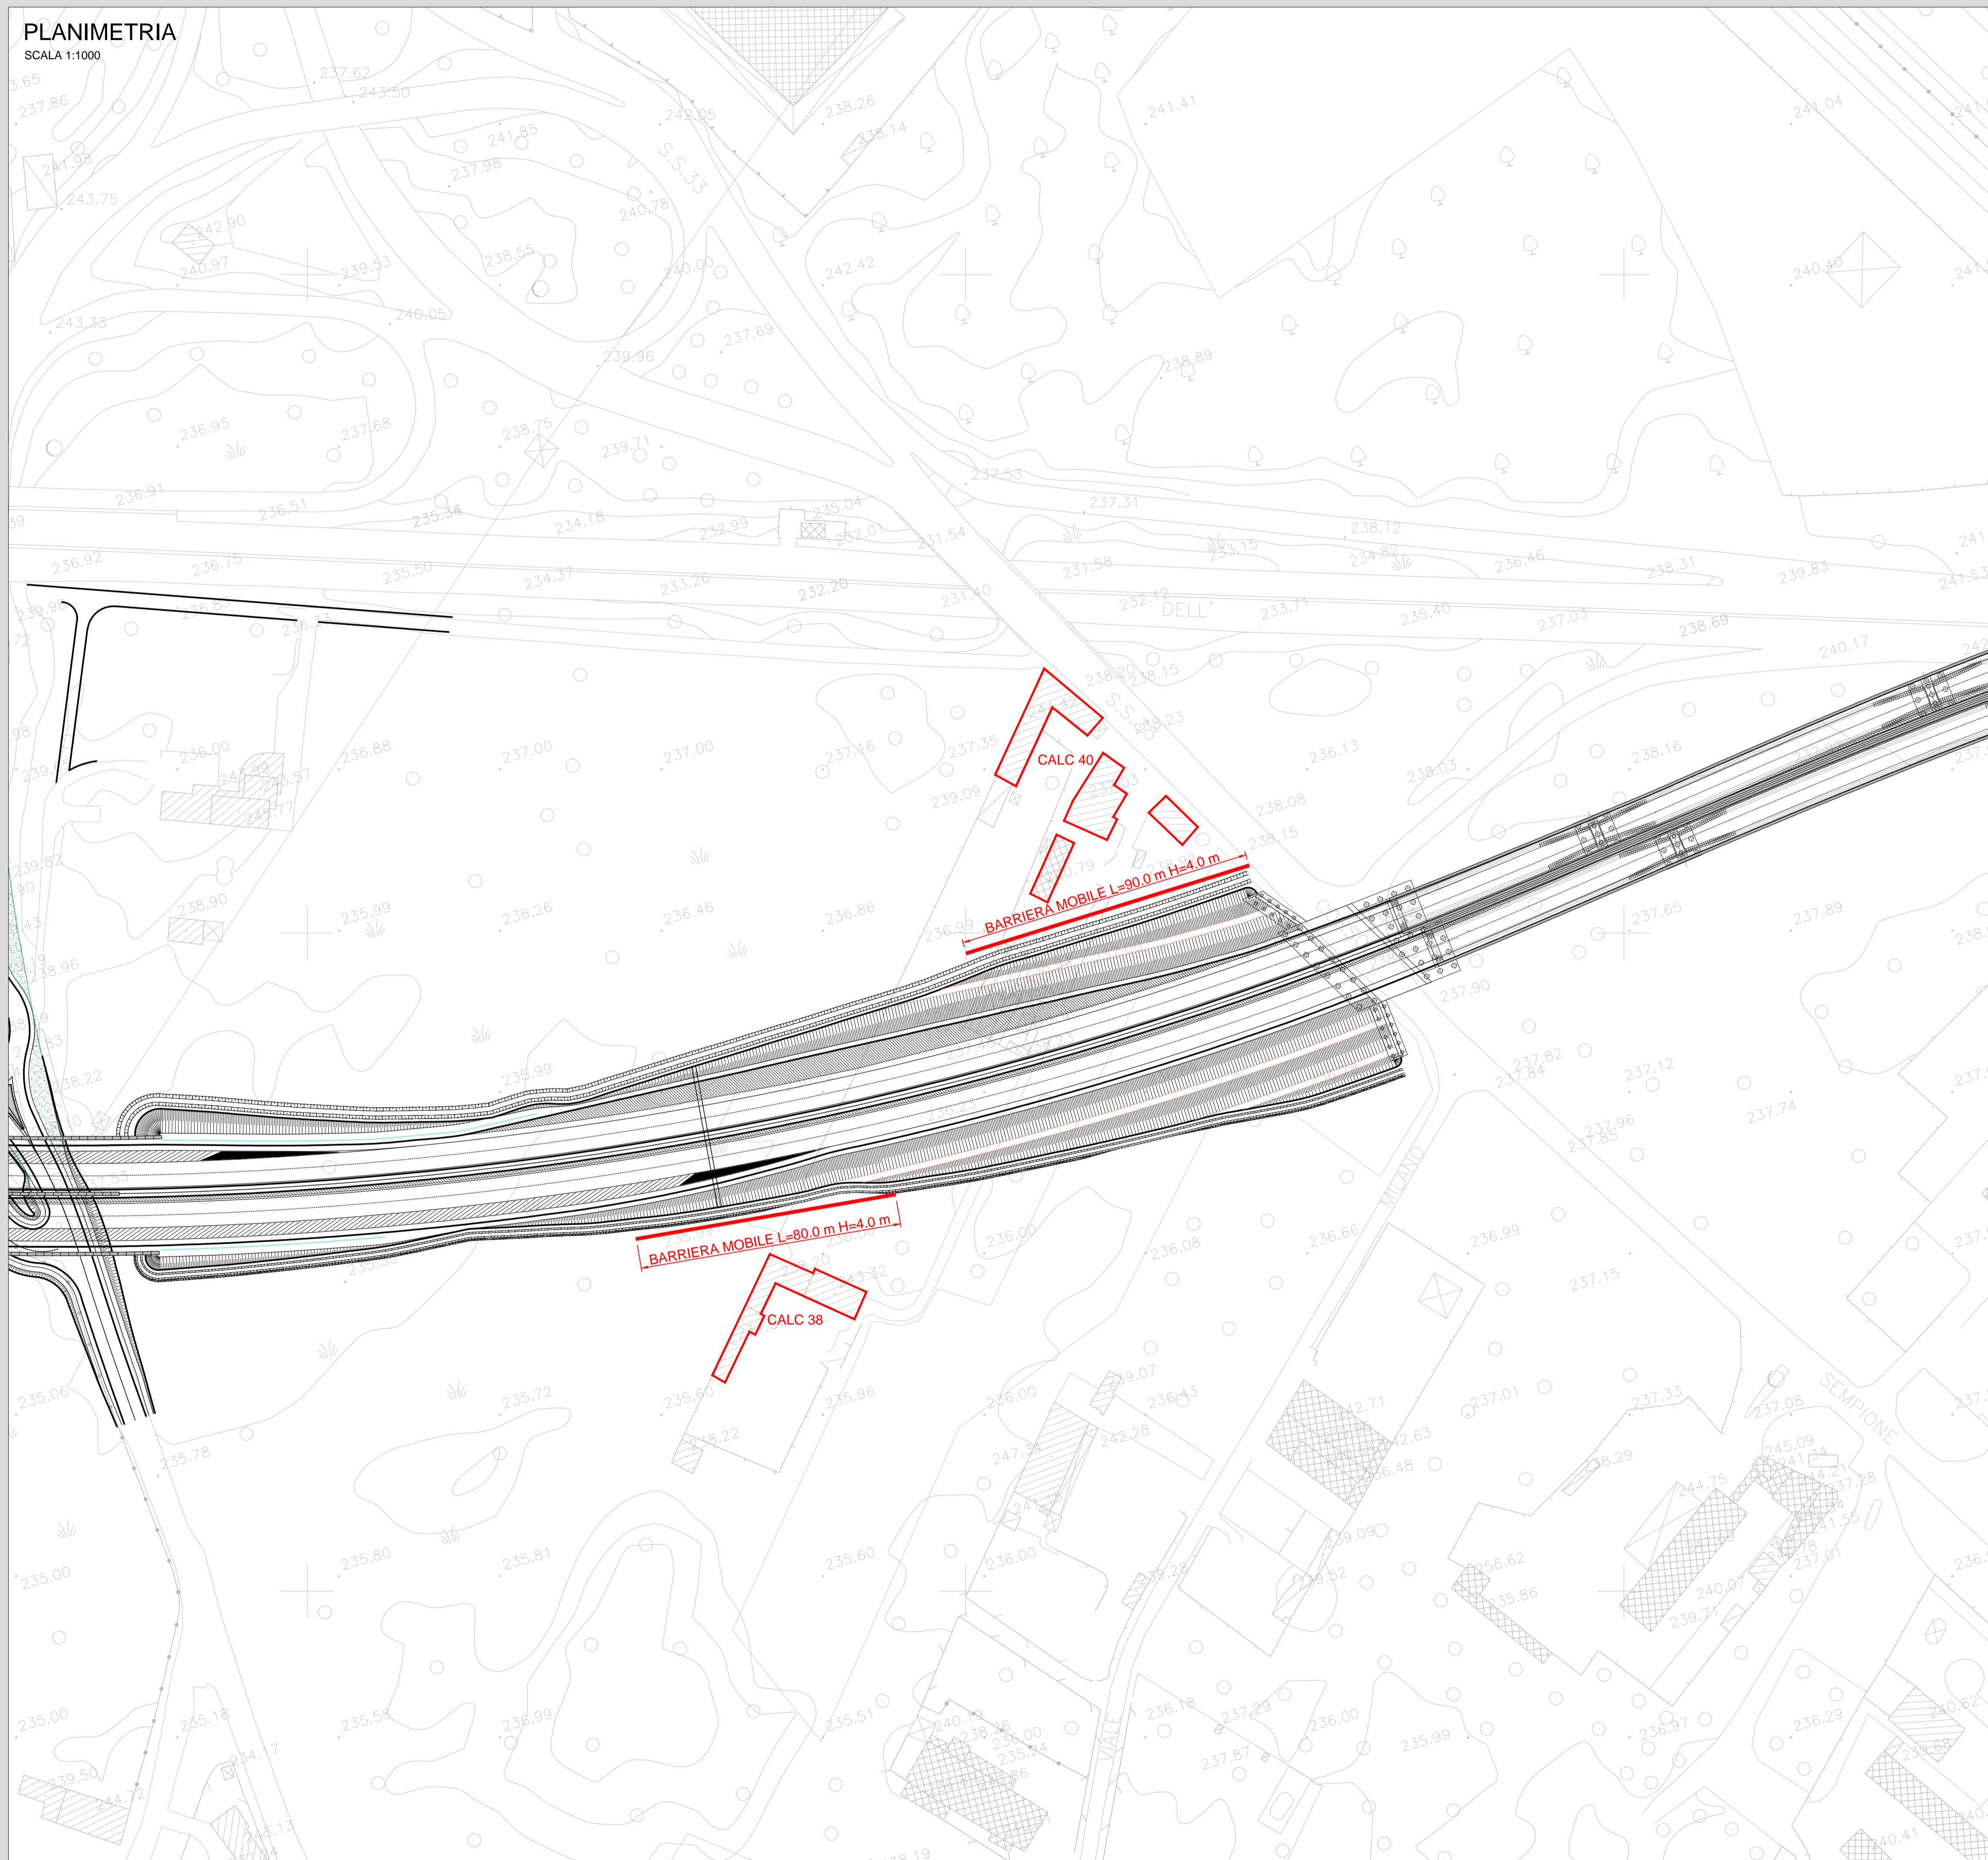

ANAS S.p.A.

Direzione Progettazione e Realizzazione Lavori

NUOVA S.S. 341 "GALLARATESE" - TRATTO DA SAMARATE A CONFINE  
CON LA PROVINCIA DI NOVARA - TRATTO NORD

STRALCIO FUNZIONALE DAL KM 6+500 (SVINCOLO S.S. 336 NORD)  
AL KM 8+844 (SVINCOLO AUTOSTRADA A8)  
"BRETELLA DI GALLARATE"

PROGETTO ESECUTIVO

 Ing. Renato Vaira Coordinatore P. 040110	 Ing. Valerio Bajetti Coordinatore P. 040110	 Prof. Ing. Matteo Ranieri Coordinatore P. 040110	 Ing. Renato Del Prete Coordinatore P. 040110	 Prof. Ing. Luigi Monterisi Coordinatore P. 040110	 Ing. Giuseppino Angerano Coordinatore P. 040110	 Arch. Nicoletta Fratini Coordinatore P. 040110	 Ing. Gabriele Invernizzi Coordinatore P. 040110
	VISTO: IL RESPONSABILE DEL PROCEDIMENTO Dott. Ing. Giancarlo LUONGO	RESPONSABILE INTEGRAZIONE DELLE PRESTAZIONI SPECIALISTICHE Ing. Renato DEL PRETE	IL PROGETTISTA FIRMATARIO DELLA PRESTAZIONE Ing. Valerio BAJETTI	GEOLOGO Prof. Ing. Gaetano DANILLO GALLO	COORDINATORE DELLA SICUREZZA IN FASE DI PROGETTAZIONE Ing. Gaetano RANIERI		

E0002

E - MITIGAZIONE AMBIENTALE

UBICAZIONE BARRIERE ANTIRUMORE PROVVISORIE  
CANTIERI DI LINEA

CODICE PROGETTO PROGETTO M1533	LIV. PROG. E	N. PROG. 1801	NOME FILE E0002-T001A02AMBPL01_A_REV00A.dwg	REVISIONE A	SCALA: 1:1.000
CODICE ELAB. T001A02AMBPL01	DATA APRILE 2022	REDATTO ARCH. CAROLINA BAJETTI	VERIFICATO ING. VALERIO BAJETTI	APPROVATO ING. RENATO DEL PRETE	