


CASSONE IMBASATO A QUOTA -6.00 m TIPO "G"


PIANTA A QUOTA -4.00 m

Scala: 1:50

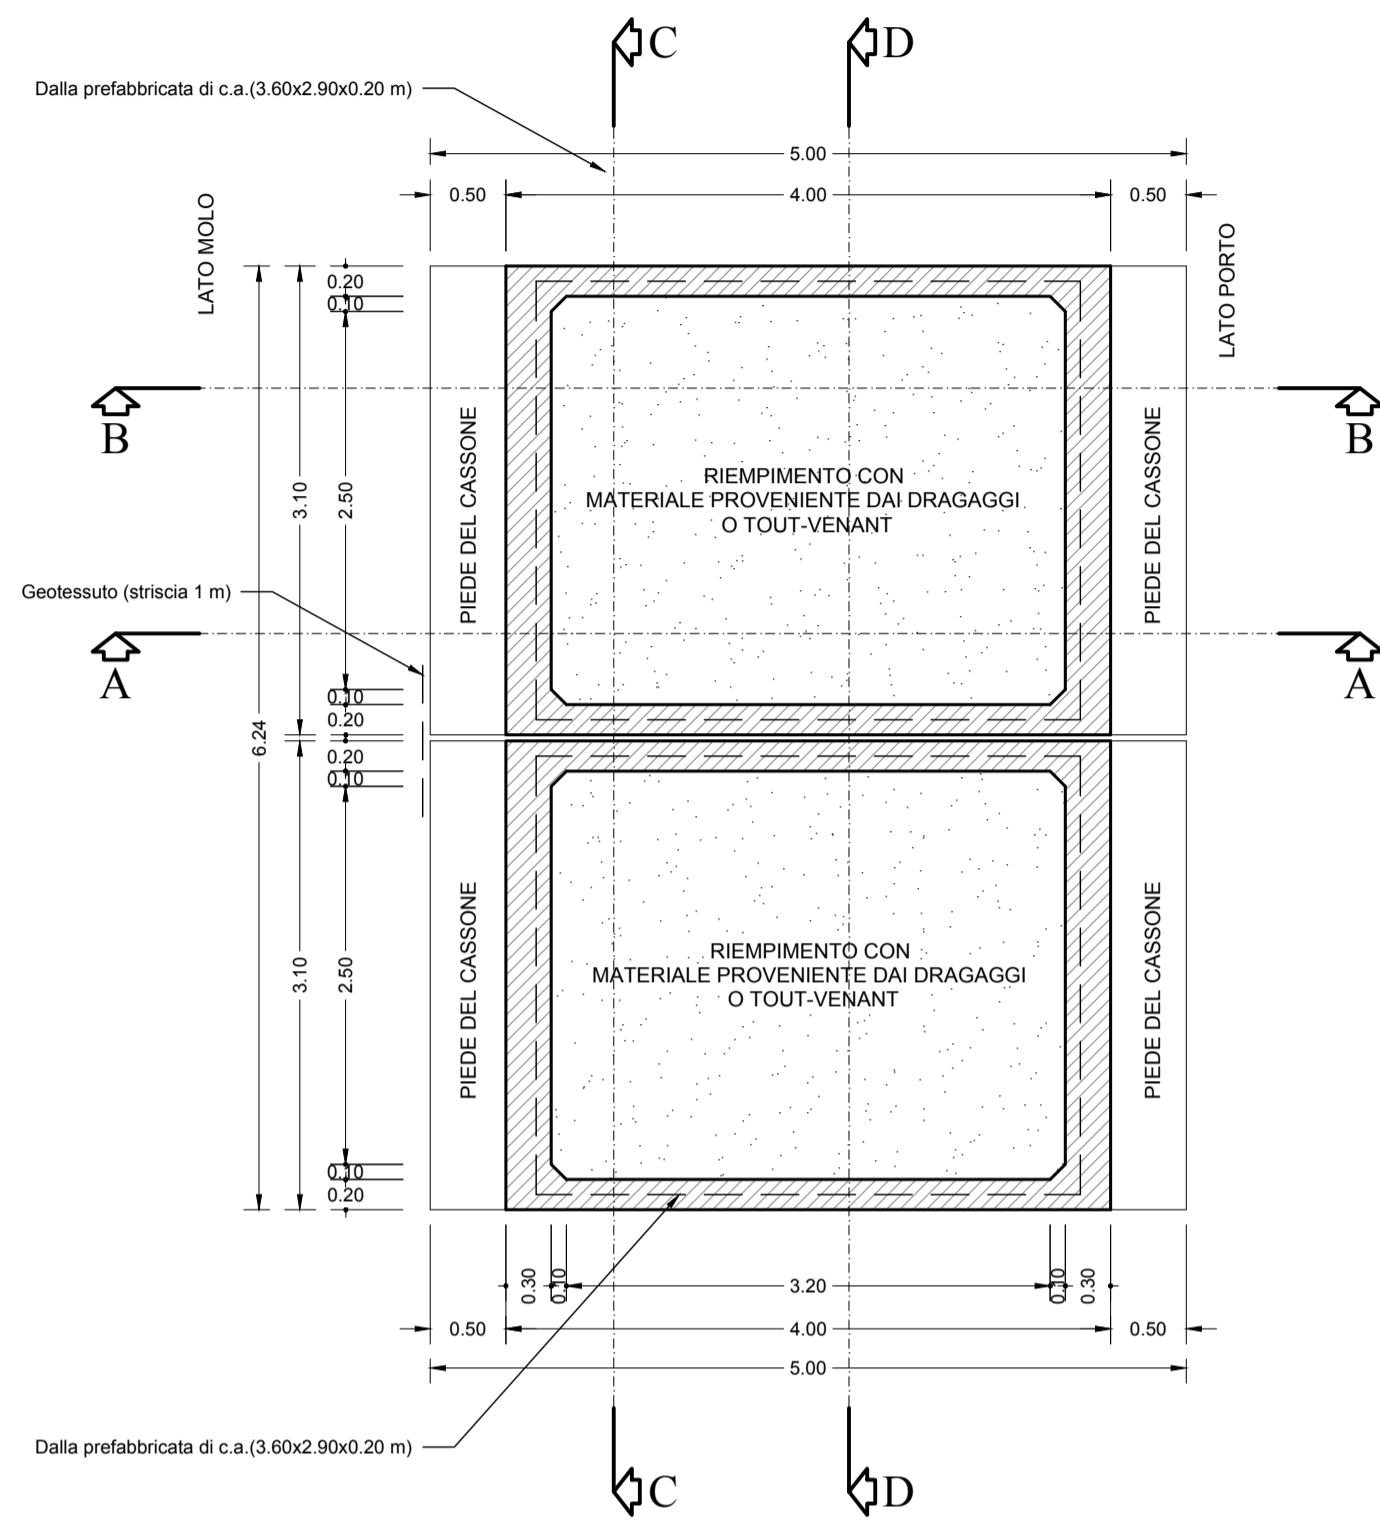


PIANTA A QUOTA -1.00 m

Scala: 1:50

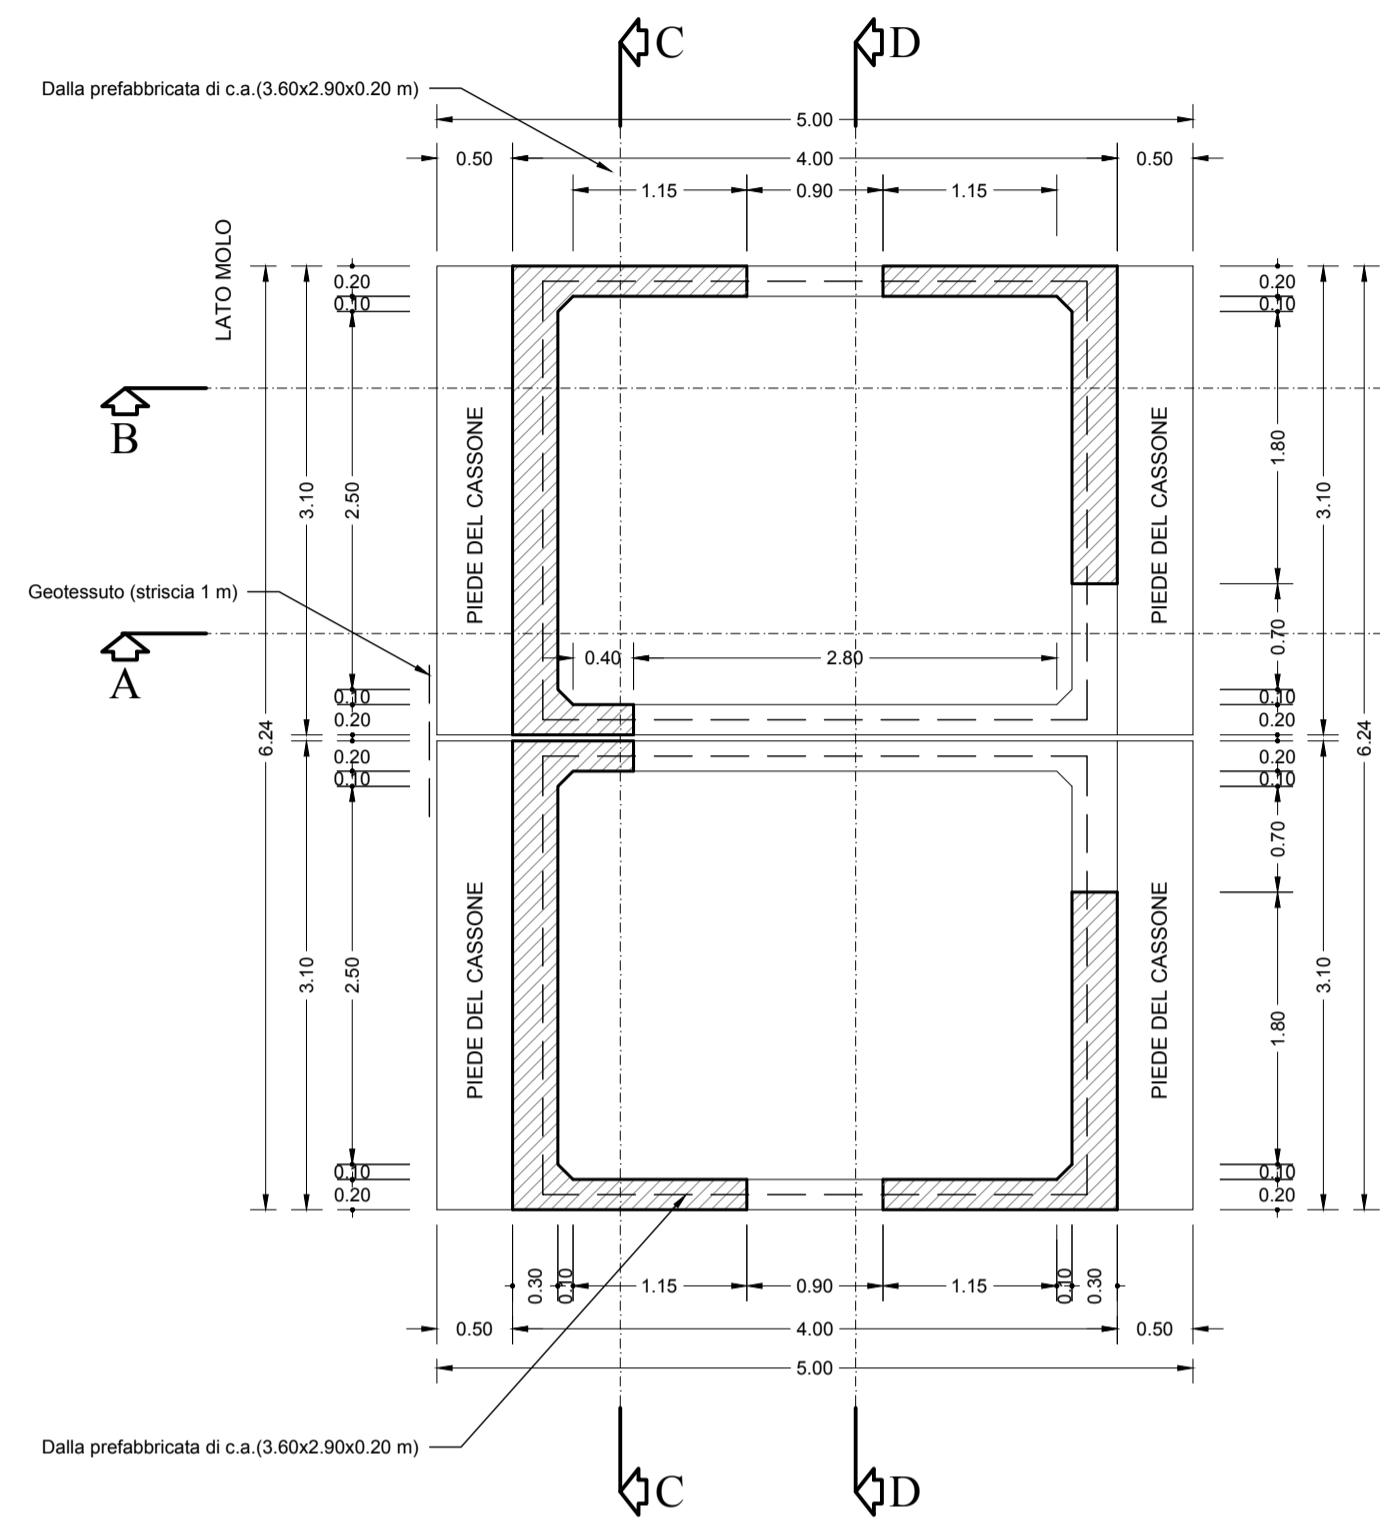


Sezione A-A

Scala: 1:50

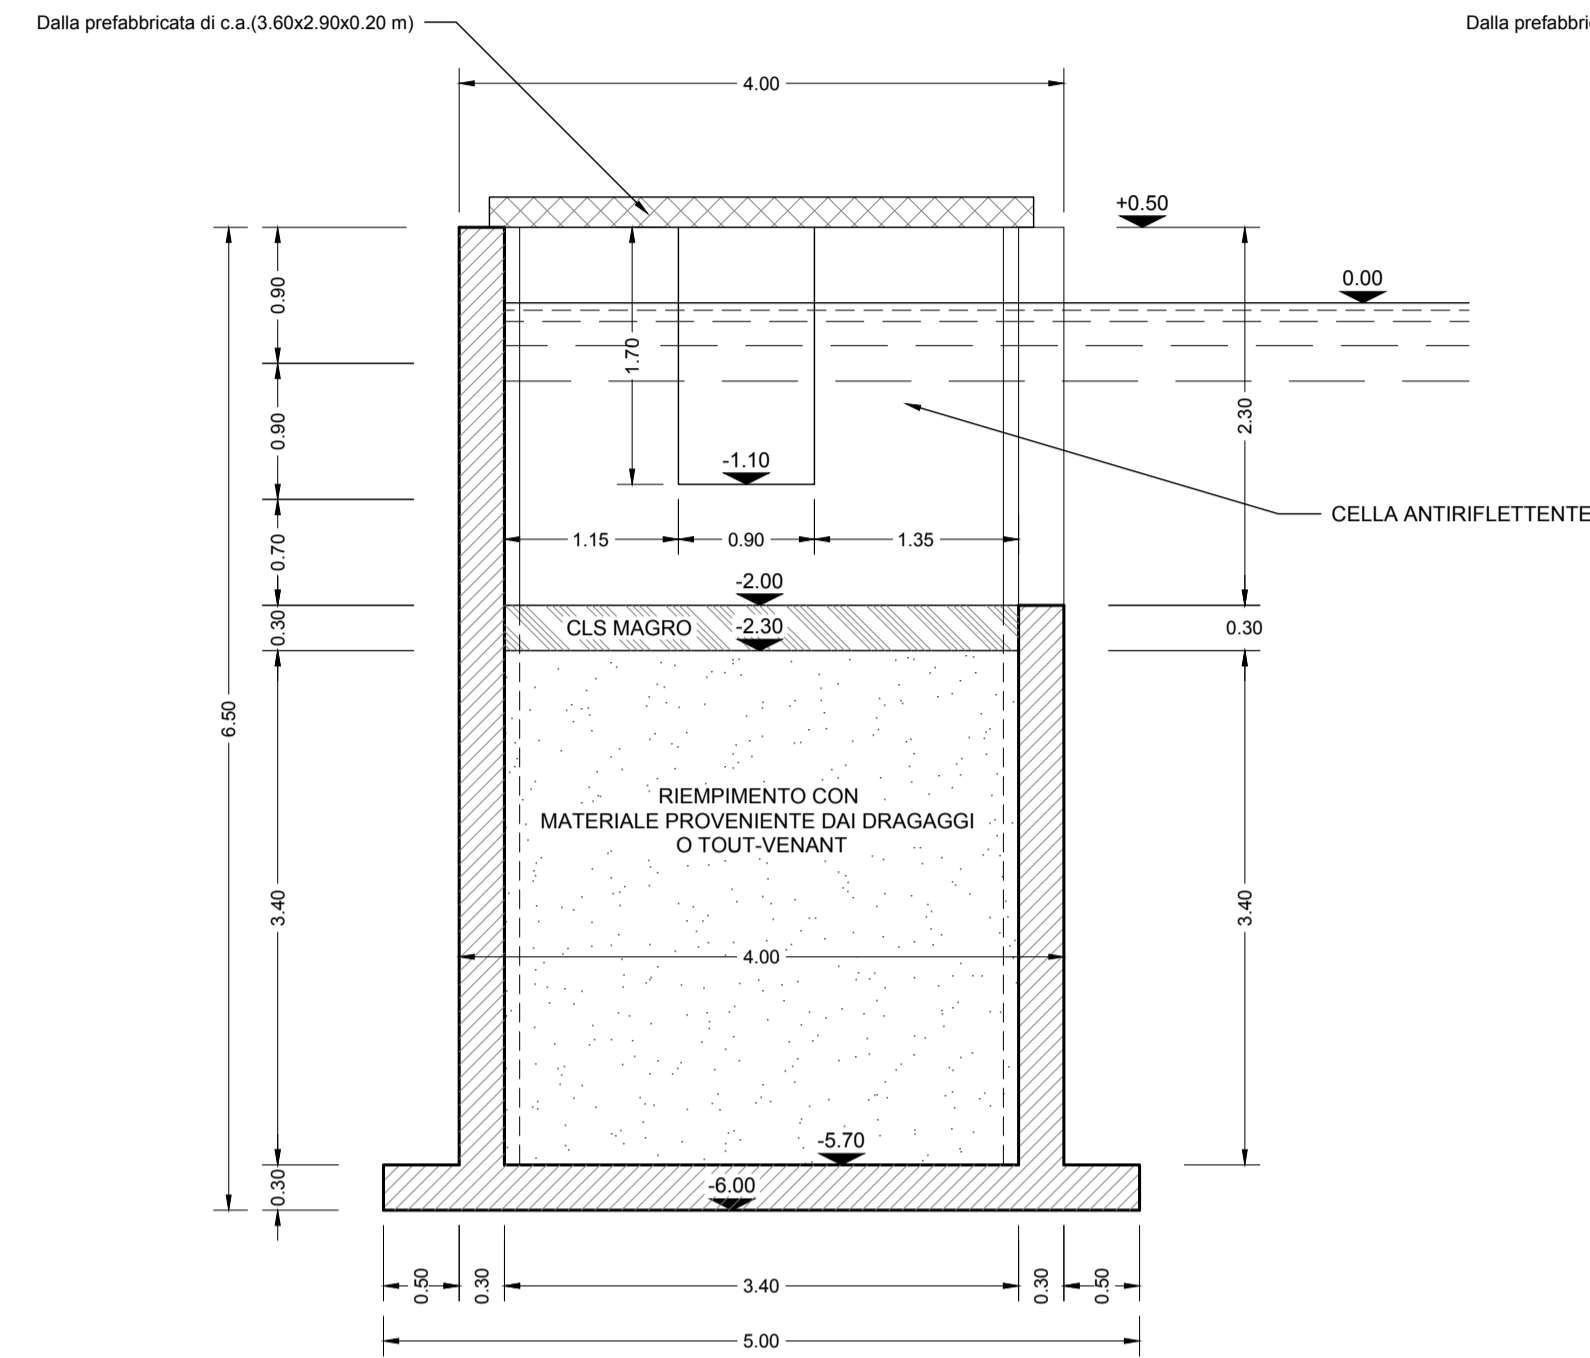


Sezione B-B

Scala: 1:50

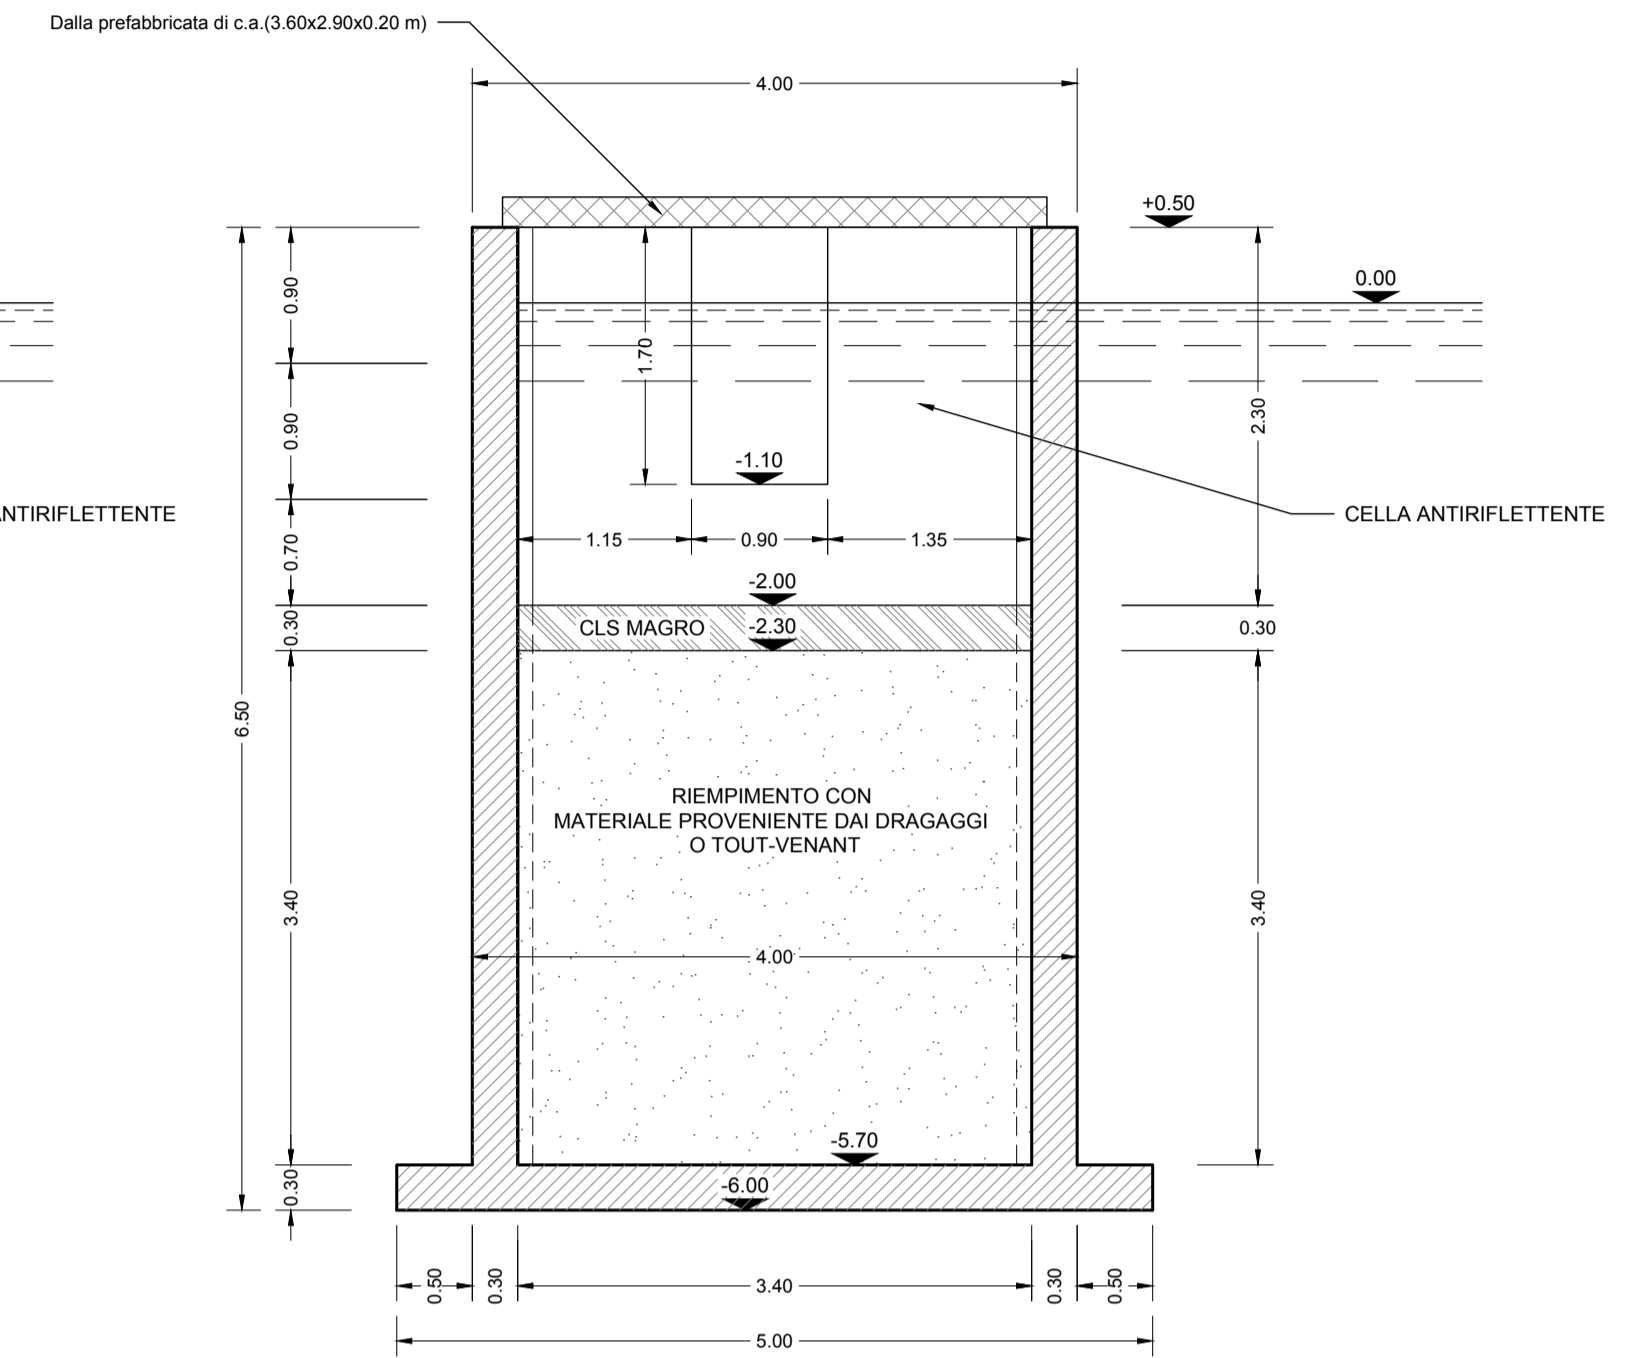


Sezione C-C

Scala: 1:50

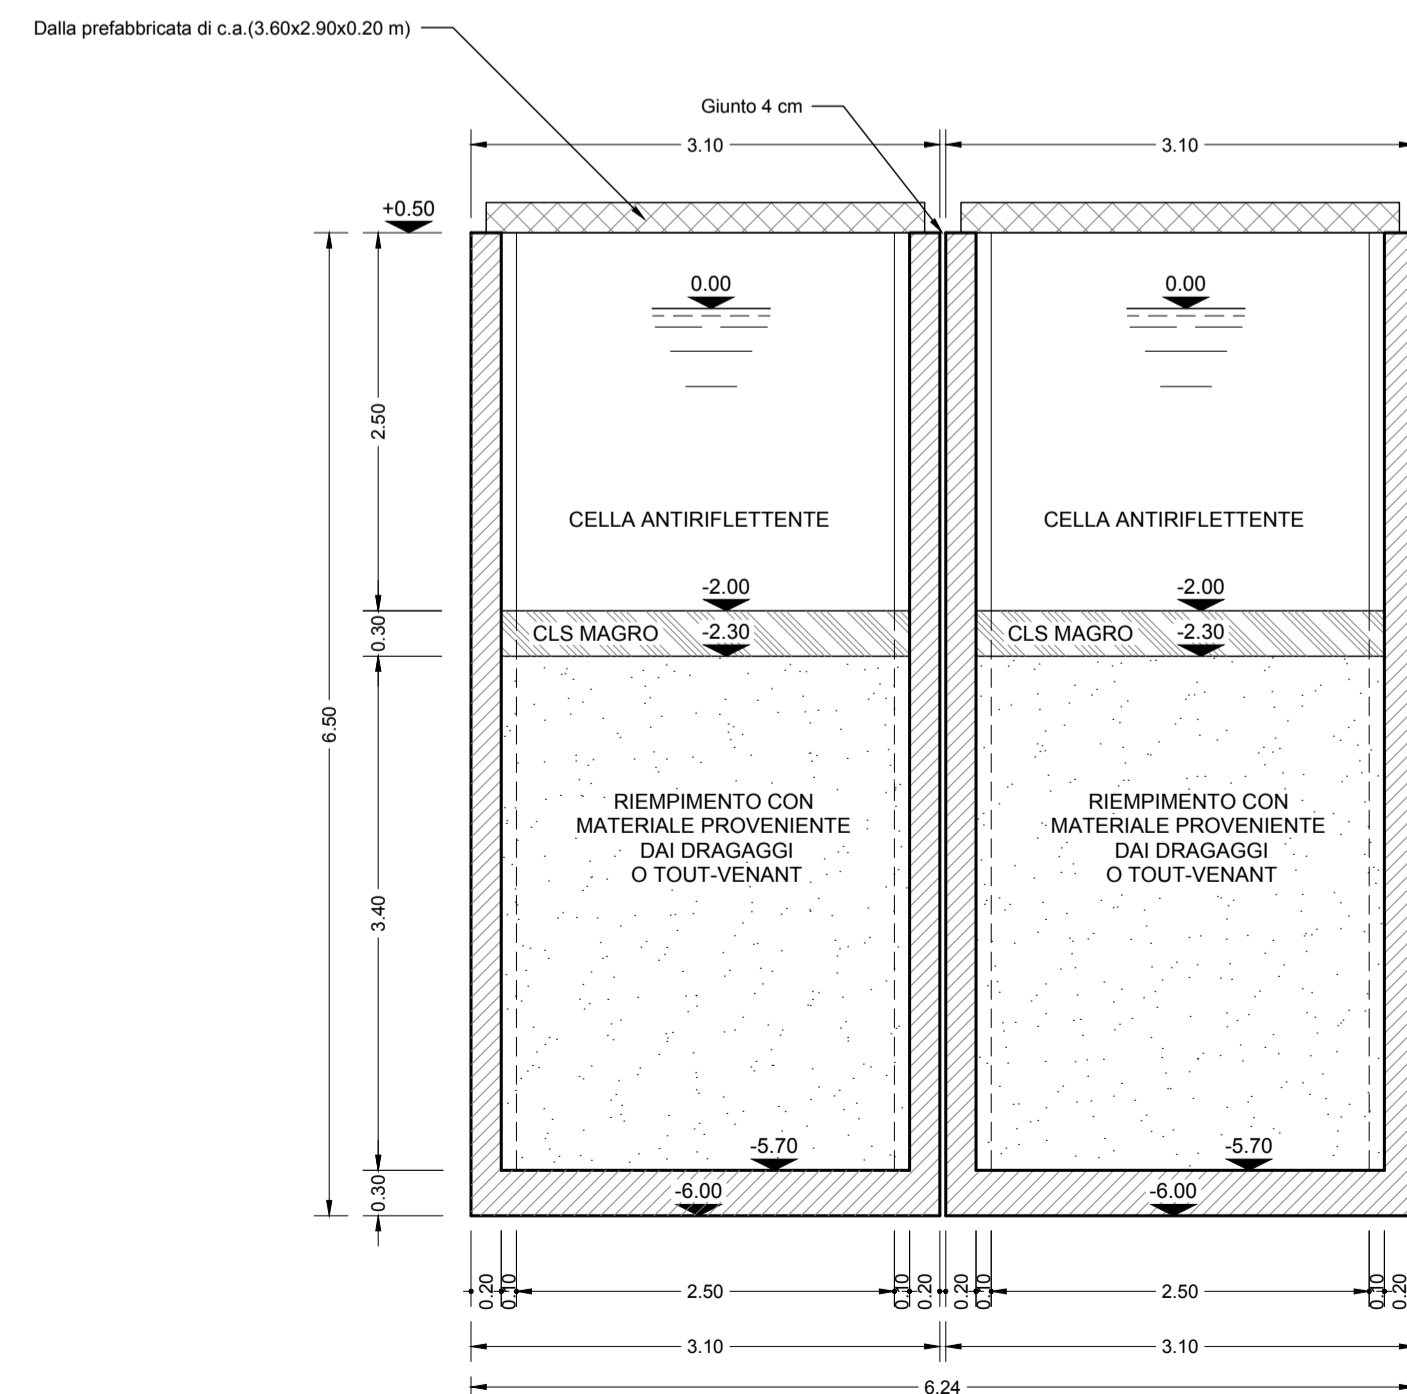


Sezione D-D

Scala: 1:50

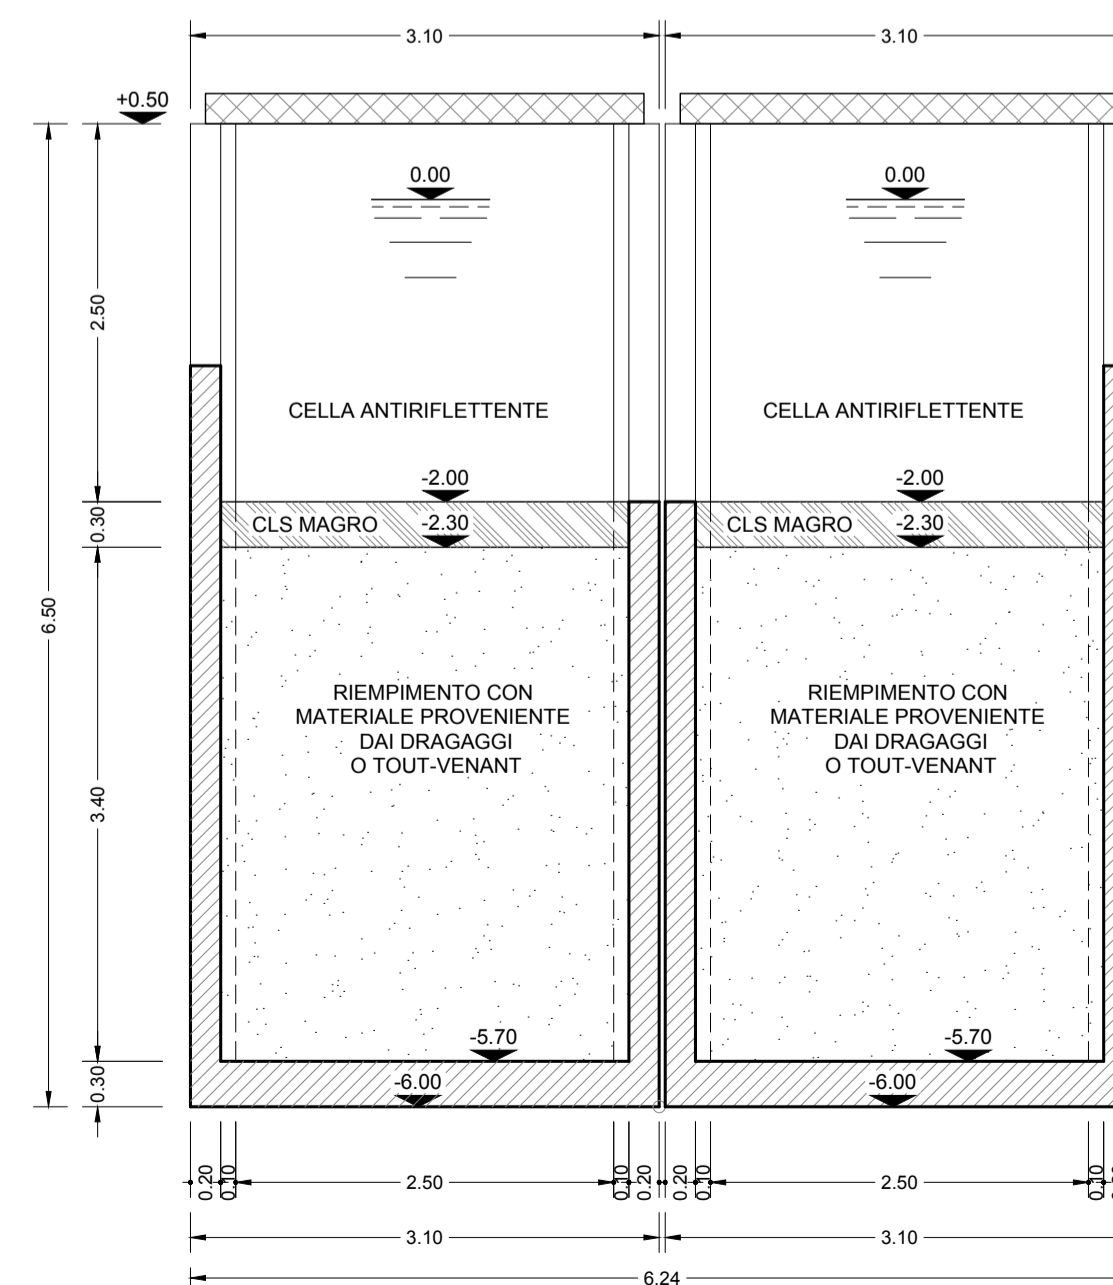

COMUNE DI FAVIGNANA PROVINCIA DI TRAPANI

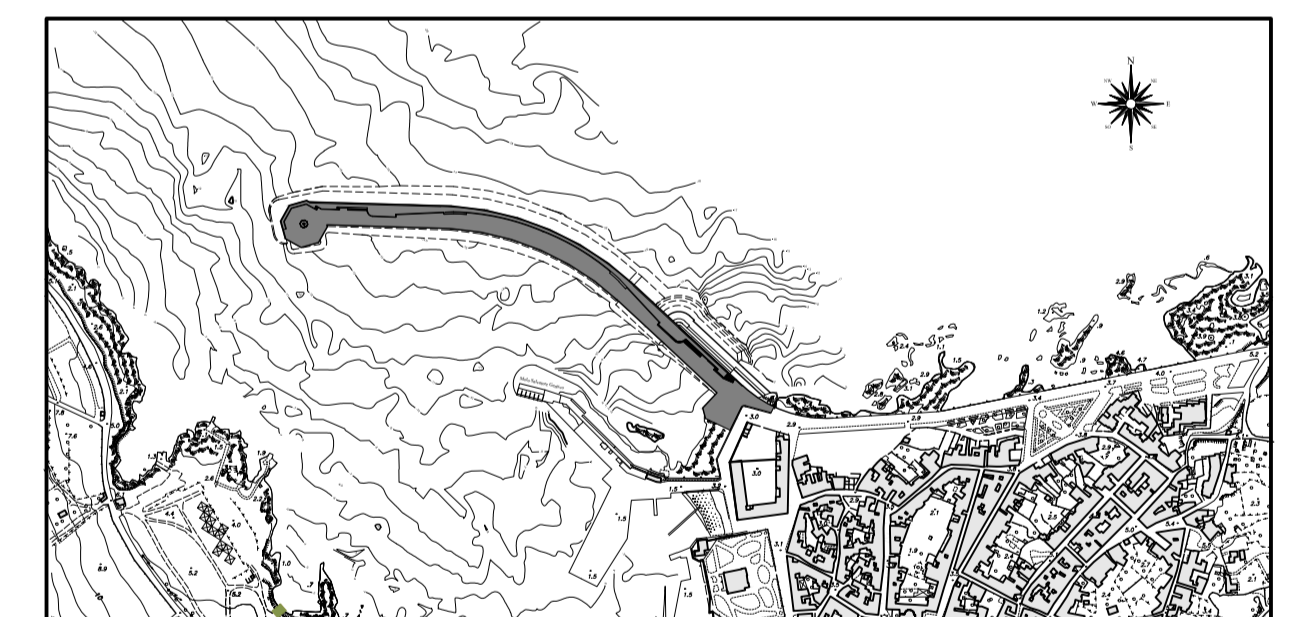

LAVORI DI MESSA IN SICUREZZA DEL PORTO DI FAVIGNANA

PROGETTO DEFINITIVO

Titolo elaborato : CASSONE IMBASATO A -6.00 m TIPO "G"
PIANTE E SEZIONI

Progettisti:
Ufficio Tecnico Comune di Favignana
Responsabile Ing. Pietro Vella

Consulente:
Prof. Ing. Alberto Noli

N° elaborato:

D19

Scala:
1:50

Data	Rev.	DESCRIZIONE
Giugno 2012	0	EMISSIONE