INTERVENTI A VERDE DI RECUPERO DELL'AREA DI CANTIERE TEMPORANEAMENTE OCCUPATA
(SCALA 1:250)

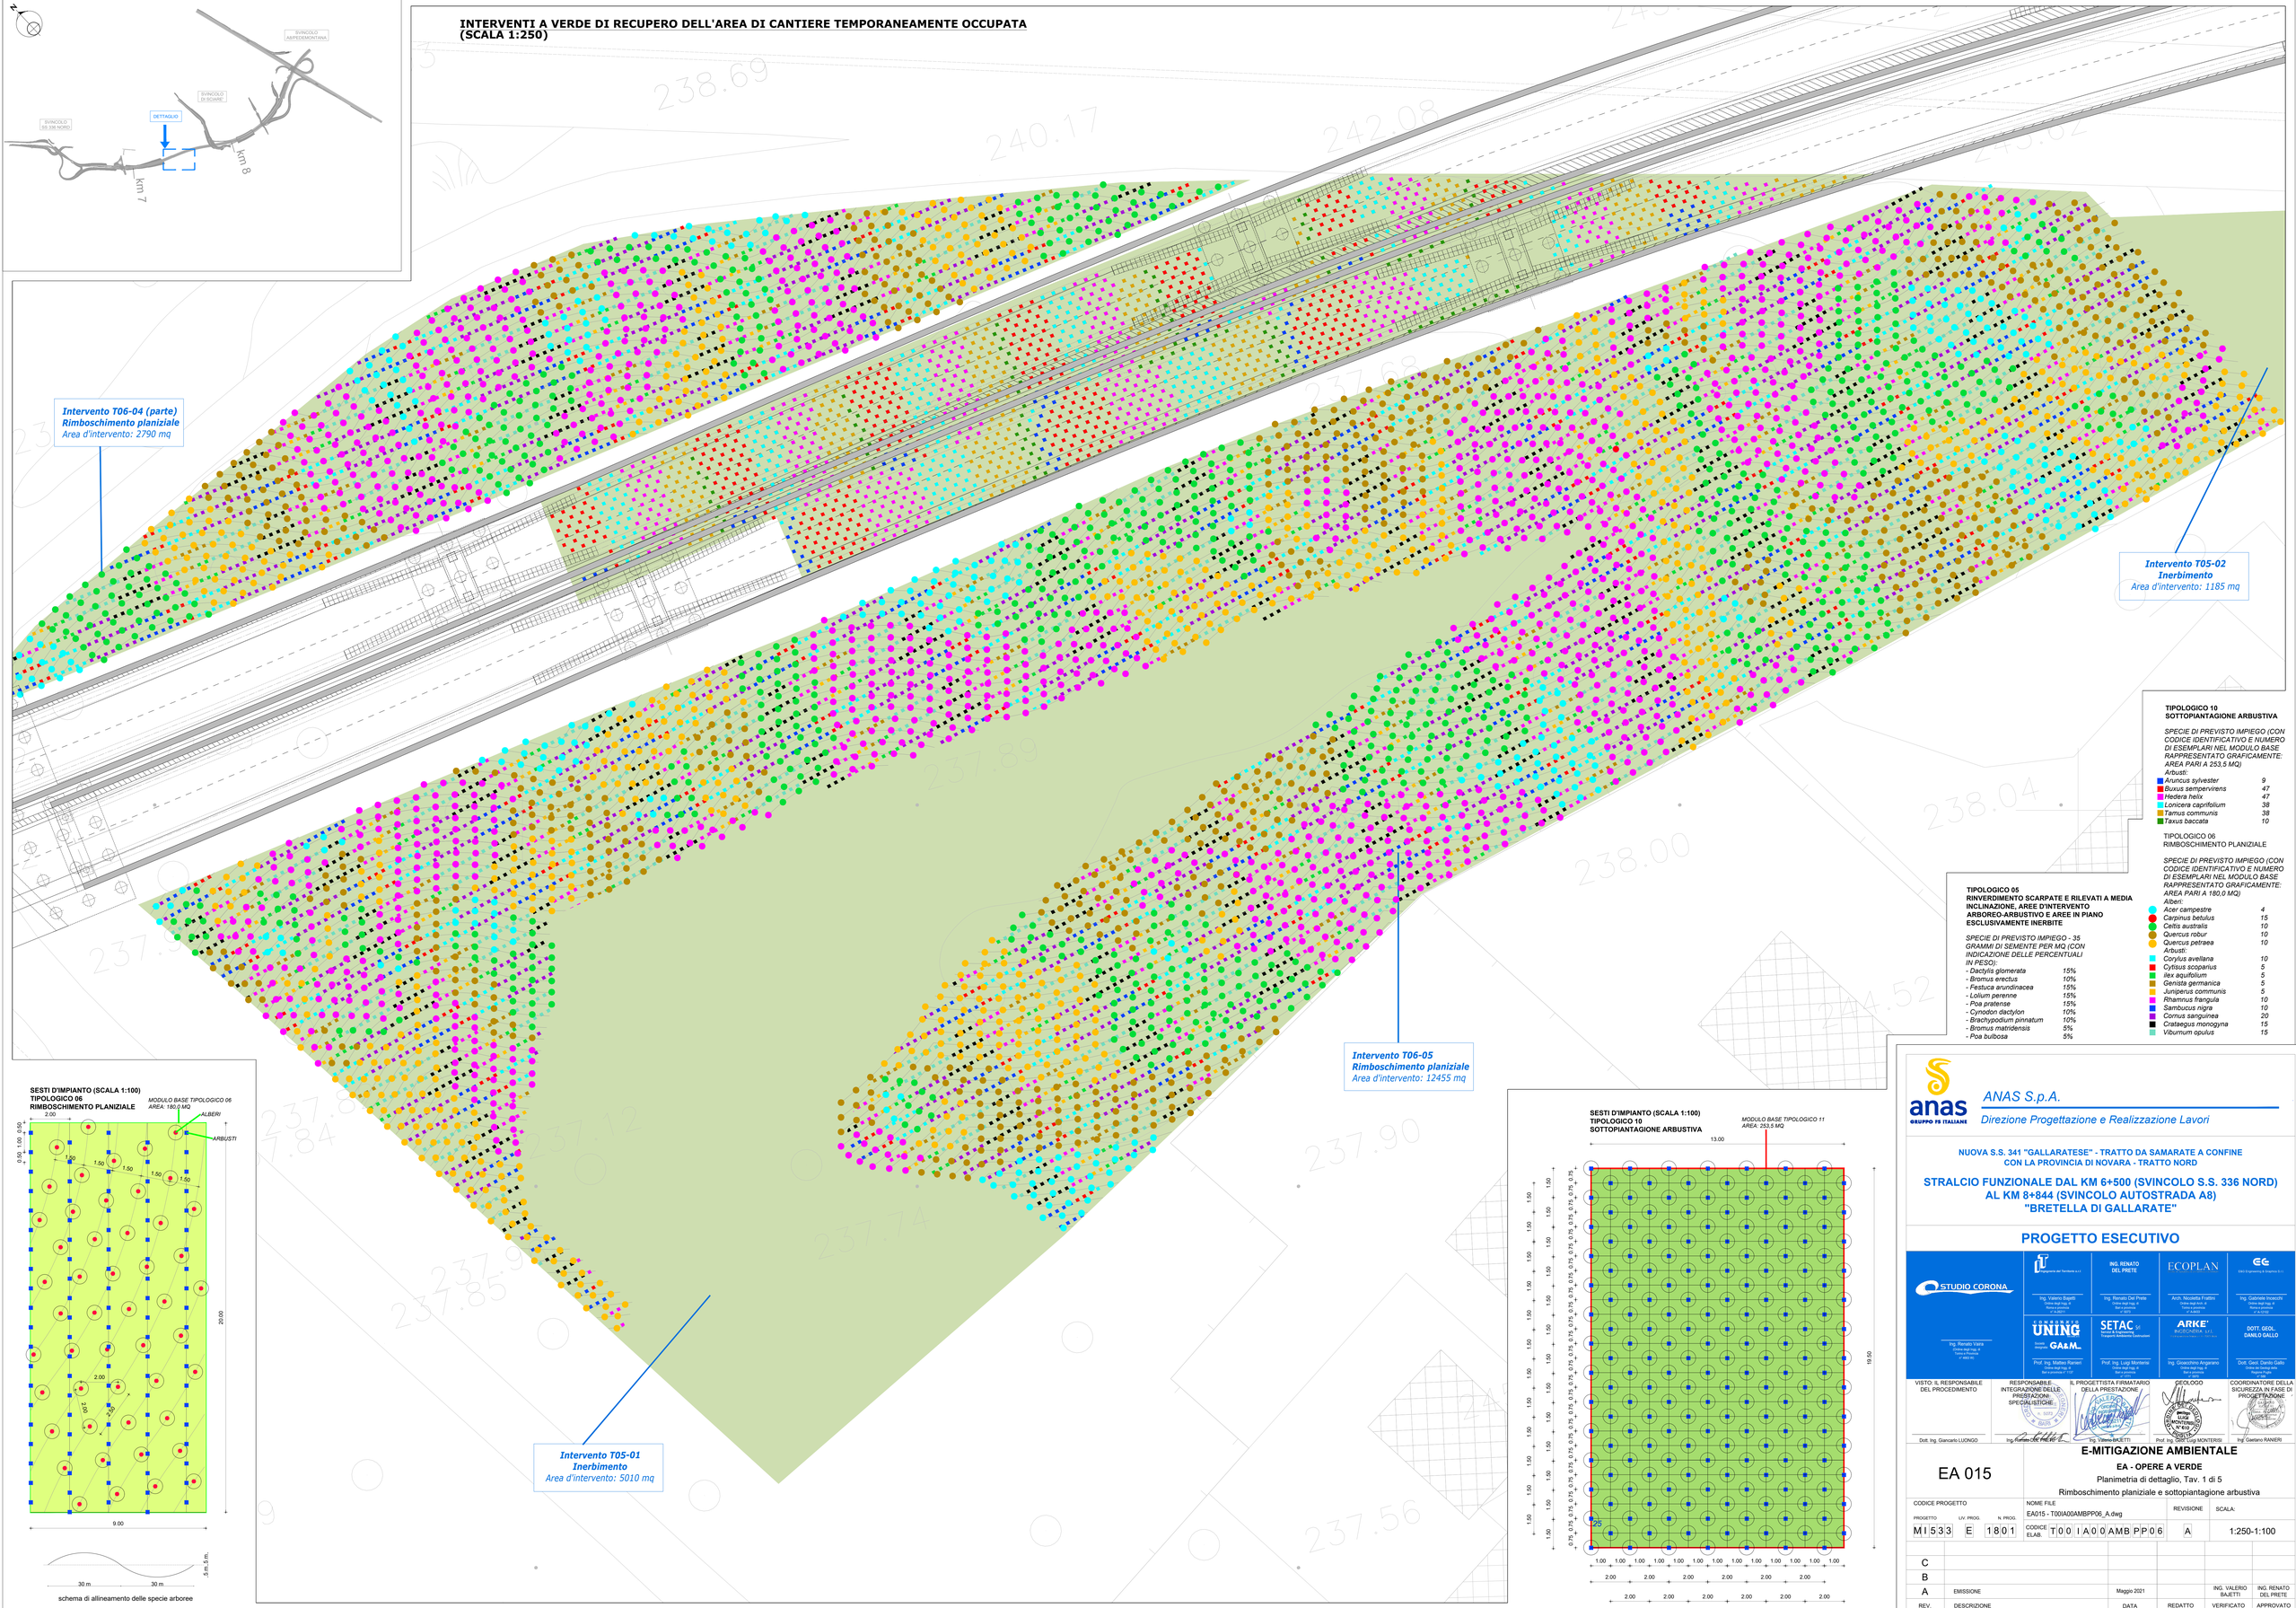

TIPOLOGICO 10
SOTTOPIANTAGIONE ARBUSTIVA

SPECIE DI PREVISTO IMPIEGO (CON CODICE IDENTIFICATIVO E NUMERO DI ESEMPLARI NEL MODULO BASE RAPPRESENTATO GRAFICAMENTE: AREA PARI A 253,5 MQ)

Arbusti:

Aruncus sylvester	9
Buxus sempervirens	47
Hedera helix	47
Lonicera caprifolium	38
Tamus communis	38
Taxus baccata	10

TIPOLOGICO 06
RIMBOSCHIMENTO PLANIZIALE

SPECIE DI PREVISTO IMPIEGO (CON CODICE IDENTIFICATIVO E NUMERO DI ESEMPLARI NEL MODULO BASE RAPPRESENTATO GRAFICAMENTE: AREA PARI A 180,0 MQ)

Alberi:

Acer campestre	4
Carpinus betulus	15
Celtis australis	10
Quercus robur	10
Quercus petraea	10

Arbusti:

Corylus avellana	10
Cytisus scoparius	5
Ilex aquifolium	5
Genista germanica	5
Juniperus communis	5
Rhamnus frangula	10
Sambucus nigra	10
Cornus sanguinea	20
Crataegus monogyna	15
Viburnum opulus	15

TIPOLOGICO 05
RINVERDIMENTO SCARPATE E RILEVATI A MEDIA INCLINAZIONE, AREE D'INTERVENTO ARBOREO-ARBUSTIVO E AREE IN PIANO ESCLUSIVAMENTE INERBITE

SPECIE DI PREVISTO IMPIEGO - 35 GRAMMI DI SEMENTE PER MQ (CON INDICAZIONE DELLE PERCENTUALI IN PESO):

- Dactylis glomerata	15%
- Bromus erectus	10%
- Festuca arundinacea	15%
- Lolium perenne	15%
- Poa pratense	15%
- Cynodon dactylon	10%
- Brachypodium pinnatum	10%
- Bromus matridensis	5%
- Poa bulbosa	5%

SESTI D'IMPIANTO (SCALA 1:100)
TIPOLOGICO 06
RIMBOSCHIMENTO PLANIZIALE

schema di allineamento delle specie arboree

SESTI D'IMPIANTO (SCALA 1:100)
TIPOLOGICO 10
SOTTOPIANTAGIONE ARBUSTIVA

anas GRUPPO FS ITALIANE

ANAS S.p.A.

Direzione Progettazione e Realizzazione Lavori

NUOVA S.S. 341 "GALLARATESE" - TRATTO DA SAMARATE A CONFINE CON LA PROVINCIA DI NOVARA - TRATTO NORD

STRALCIO FUNZIONALE DAL KM 6+500 (SVINCOLO S.S. 336 NORD) AL KM 8+844 (SVINCOLO AUTOSTRADA A8) "BRETELLA DI GALLARATE"

PROGETTO ESECUTIVO

STUDIO CORONA — Ing. Renato Valra, Ordine degli Ingg. di Torino e Provincia n° 4853 PE	IT Ingegneria del Territorio s.r.l. — Ing. Valerio Bajetti, Ordine degli Ingg. di Torino e Provincia n° 4853 A	ING. RENATO DEL PRETE — Ing. Renato Del Prete, Ordine degli Ingg. di Torino e Provincia n° 4853	ECOPLAN — Arch. Nicoletta Frattini, Ordine degli Arch. di Torino e Provincia n° 4453	EG — EG Engineering & Graphics S.r.l., Ing. Gabriele Innocchi, Ordine degli Ingg. di Torino e Provincia n° 4853
	CONSORZIO UNING — Direttore Generale GA&M — Prof. Ing. Matteo Ranieri, Ordine degli Ingg. di Bari e provincia n° 1157	SETAC S.r.l. Tecnologie Ambiente Sicurezza — Prof. Ing. Luigi Monterisi, Ordine degli Ingg. di Bari e provincia	ARKE' INGEGNERIA S.R.L. — Ing. Gioacchino Angarano, Ordine degli Ingg. di Bari e provincia	DOTT. GEOL. DANILO GALLO — Dott. Geol. Danilo Gallo, Ordine dei Geologi della Regione Puglia

VISTO: IL RESPONSABILE DEL PROCEDIMENTO	RESPONSABILE INTEGRAZIONE DELLE PRESTAZIONI SPECIALISTICHE	IL PROGETTISTA FIRMATARIO DELLA PRESTAZIONE	GEOLOGO	COORDINATORE DELLA SICUREZZA IN FASE DI PROGETTAZIONE
Dott. Ing. Giancarlo LUONGO	Ing. Renato DEL PRETE	Ing. Valerio BAJETTI	Prof. Ing. Dott. Geol. Luigi MONTERISI	Ing. Gaetano RANIERI

E-MITIGAZIONE AMBIENTALE

EA 015

EA - OPERE A VERDE

Planimetria di dettaglio, Tav. 1 di 5

Rimboschimento planiziale e sottopiantagione arbustiva

CODICE PROGETTO			NOME FILE	REVISIONE	SCALA:
PROGETTO: MI533	LIV. PROG.: E	N. PROG.: 1801	EA015 - T00IA00AMBPP06_A.dwg	A	1:250-1:100
			CODICE ELAB.: T00IA00AMBPP06		

REV.	DESCRIZIONE	DATA	REDATTO	VERIFICATO	APPROVATO
C					
B					
A	EMISSIONE	Maggio 2021		ING. VALERIO BAJETTI	ING. RENATO DEL PRETE