
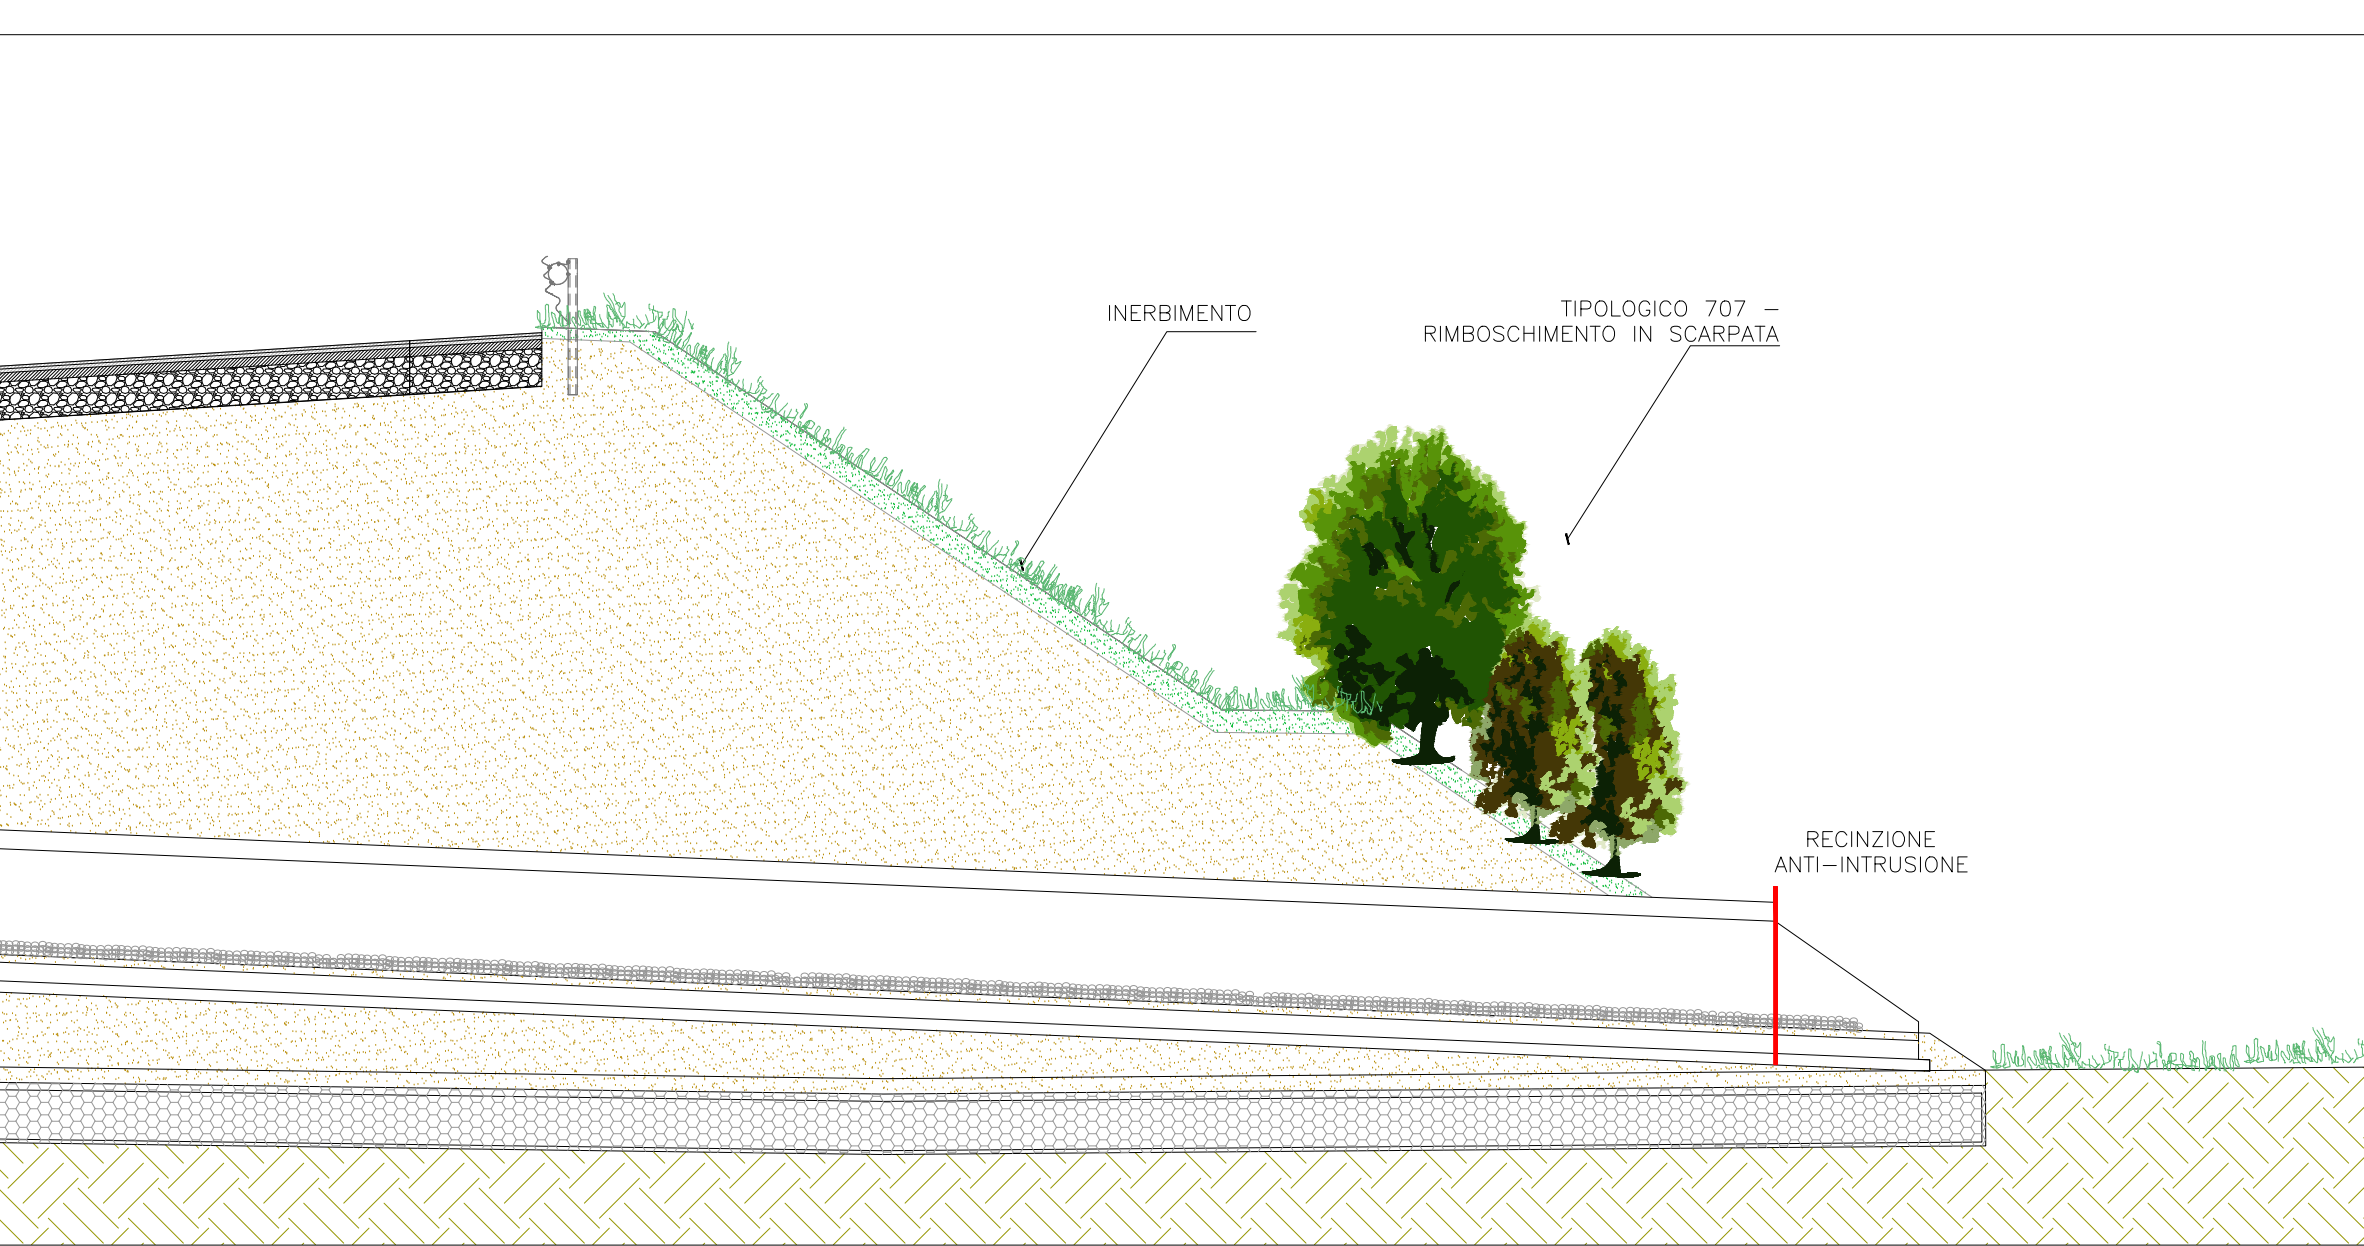
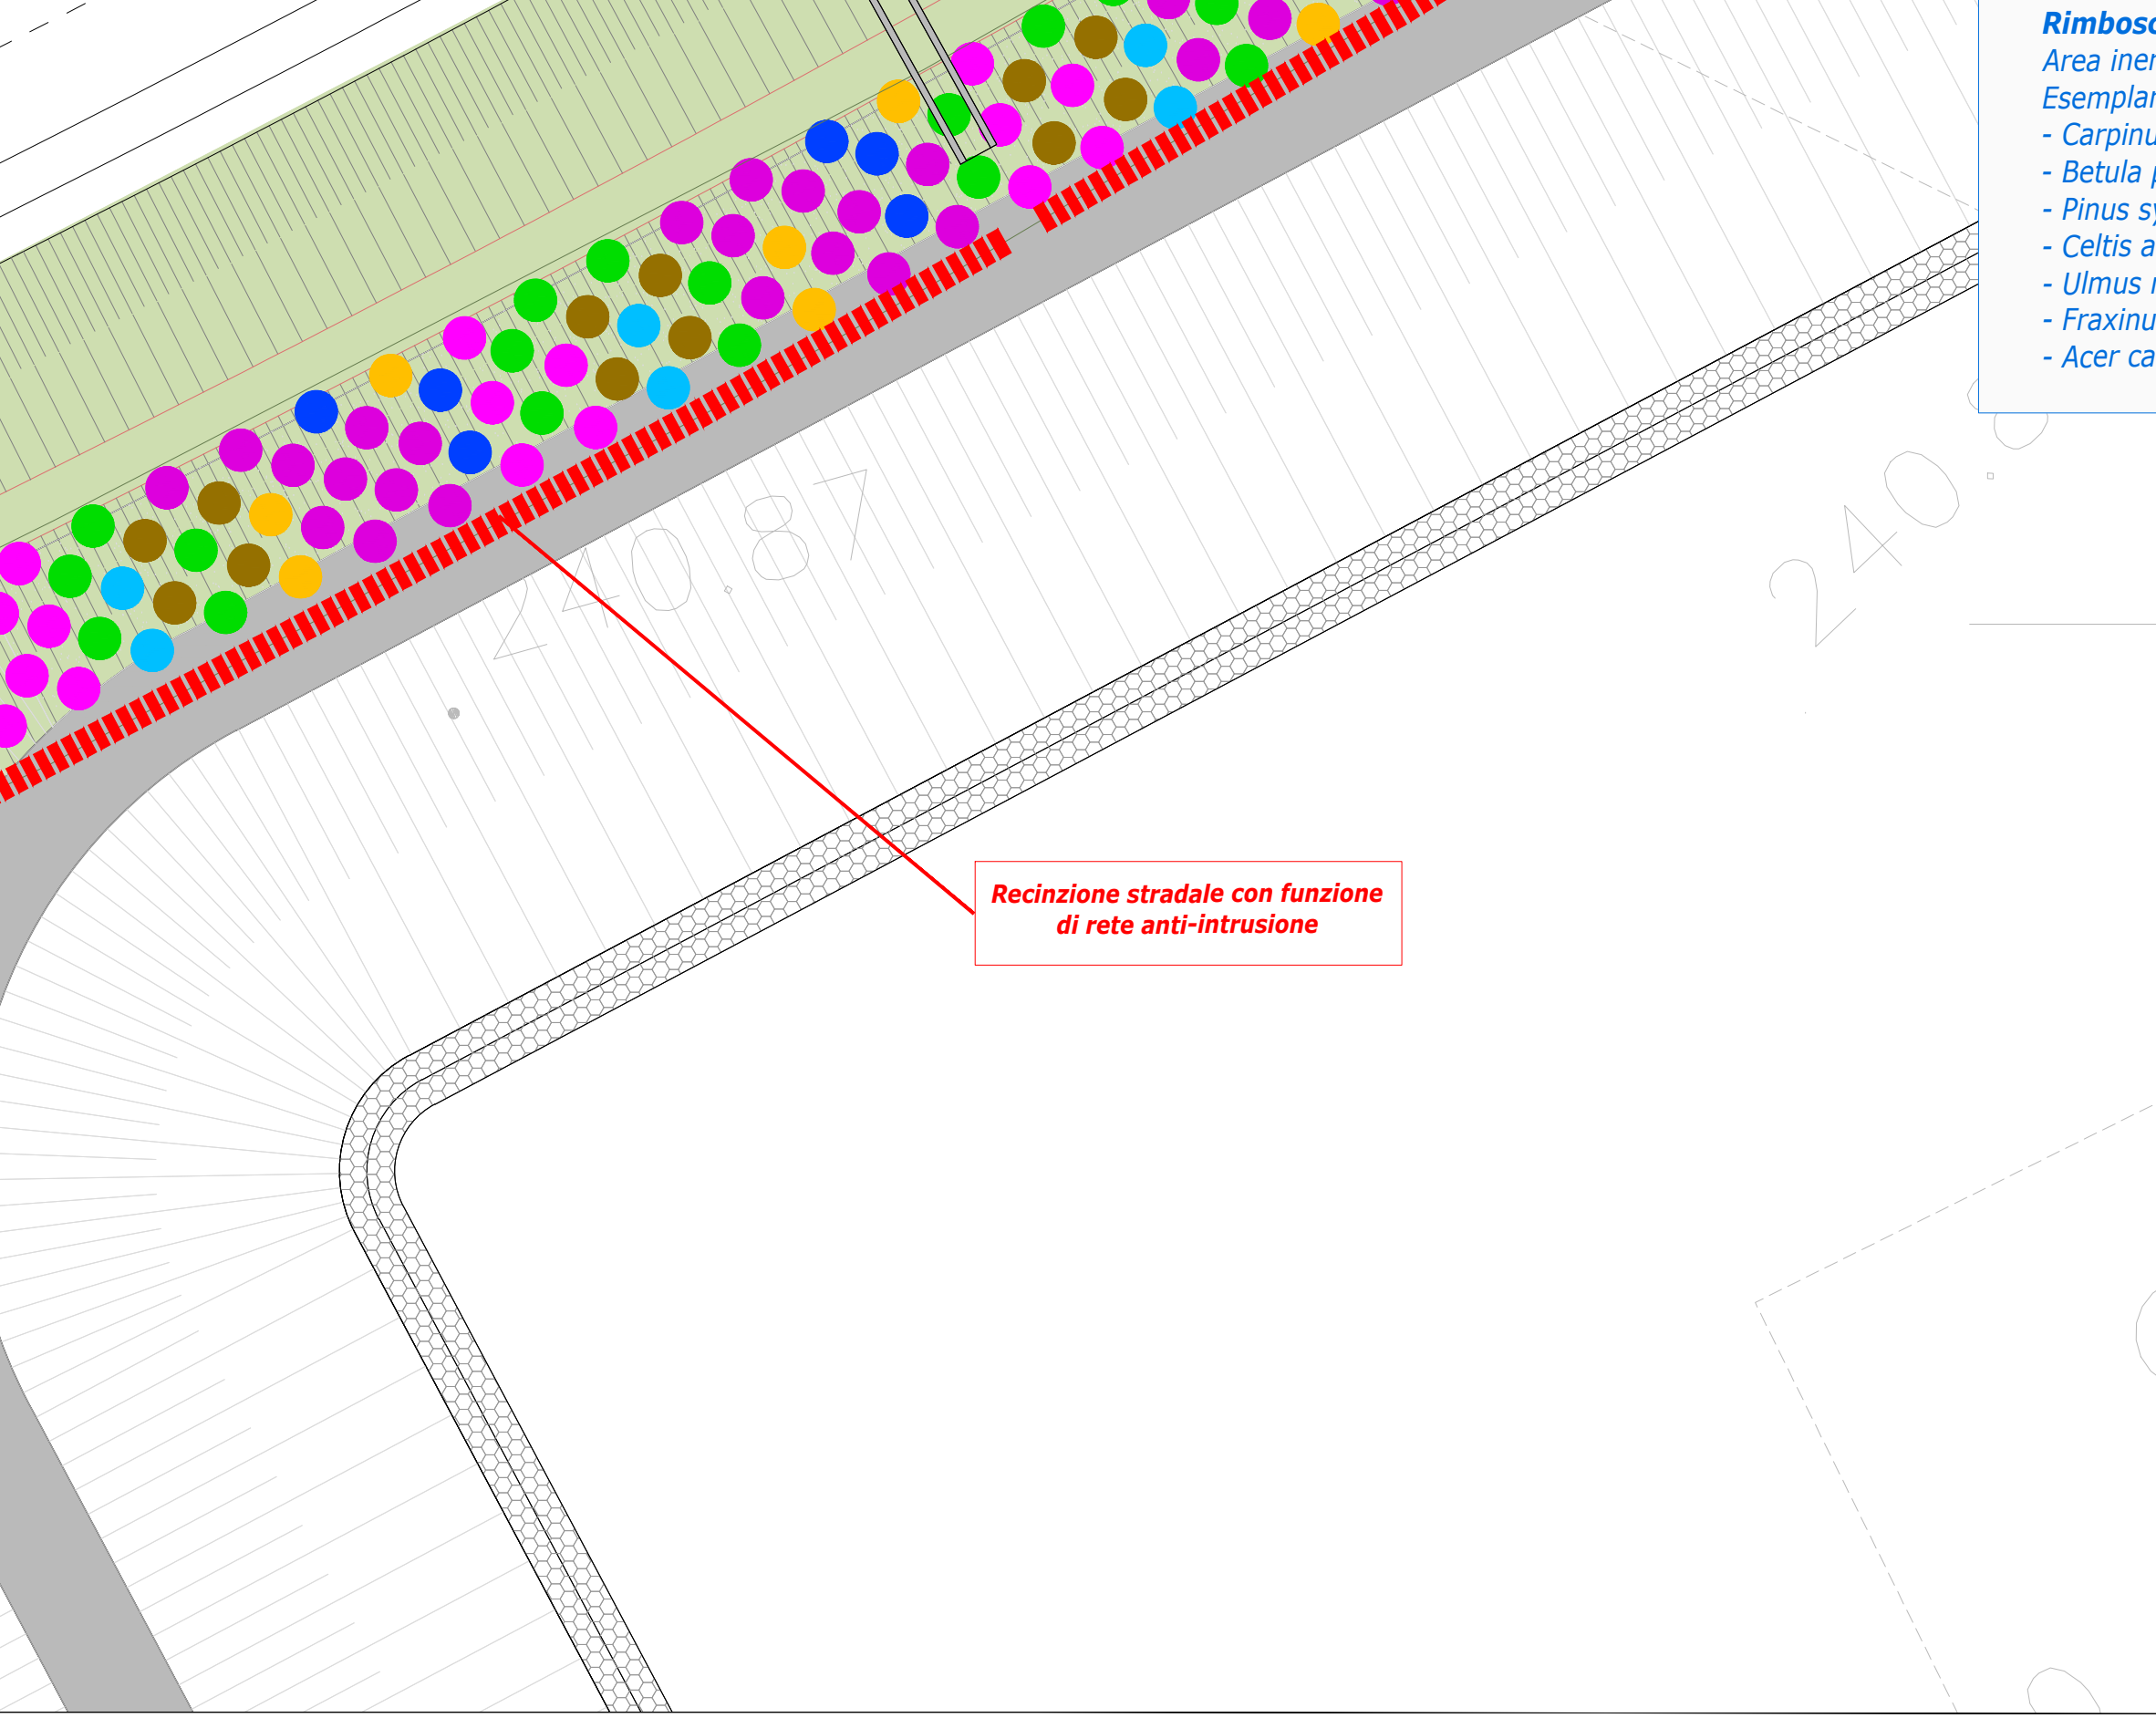
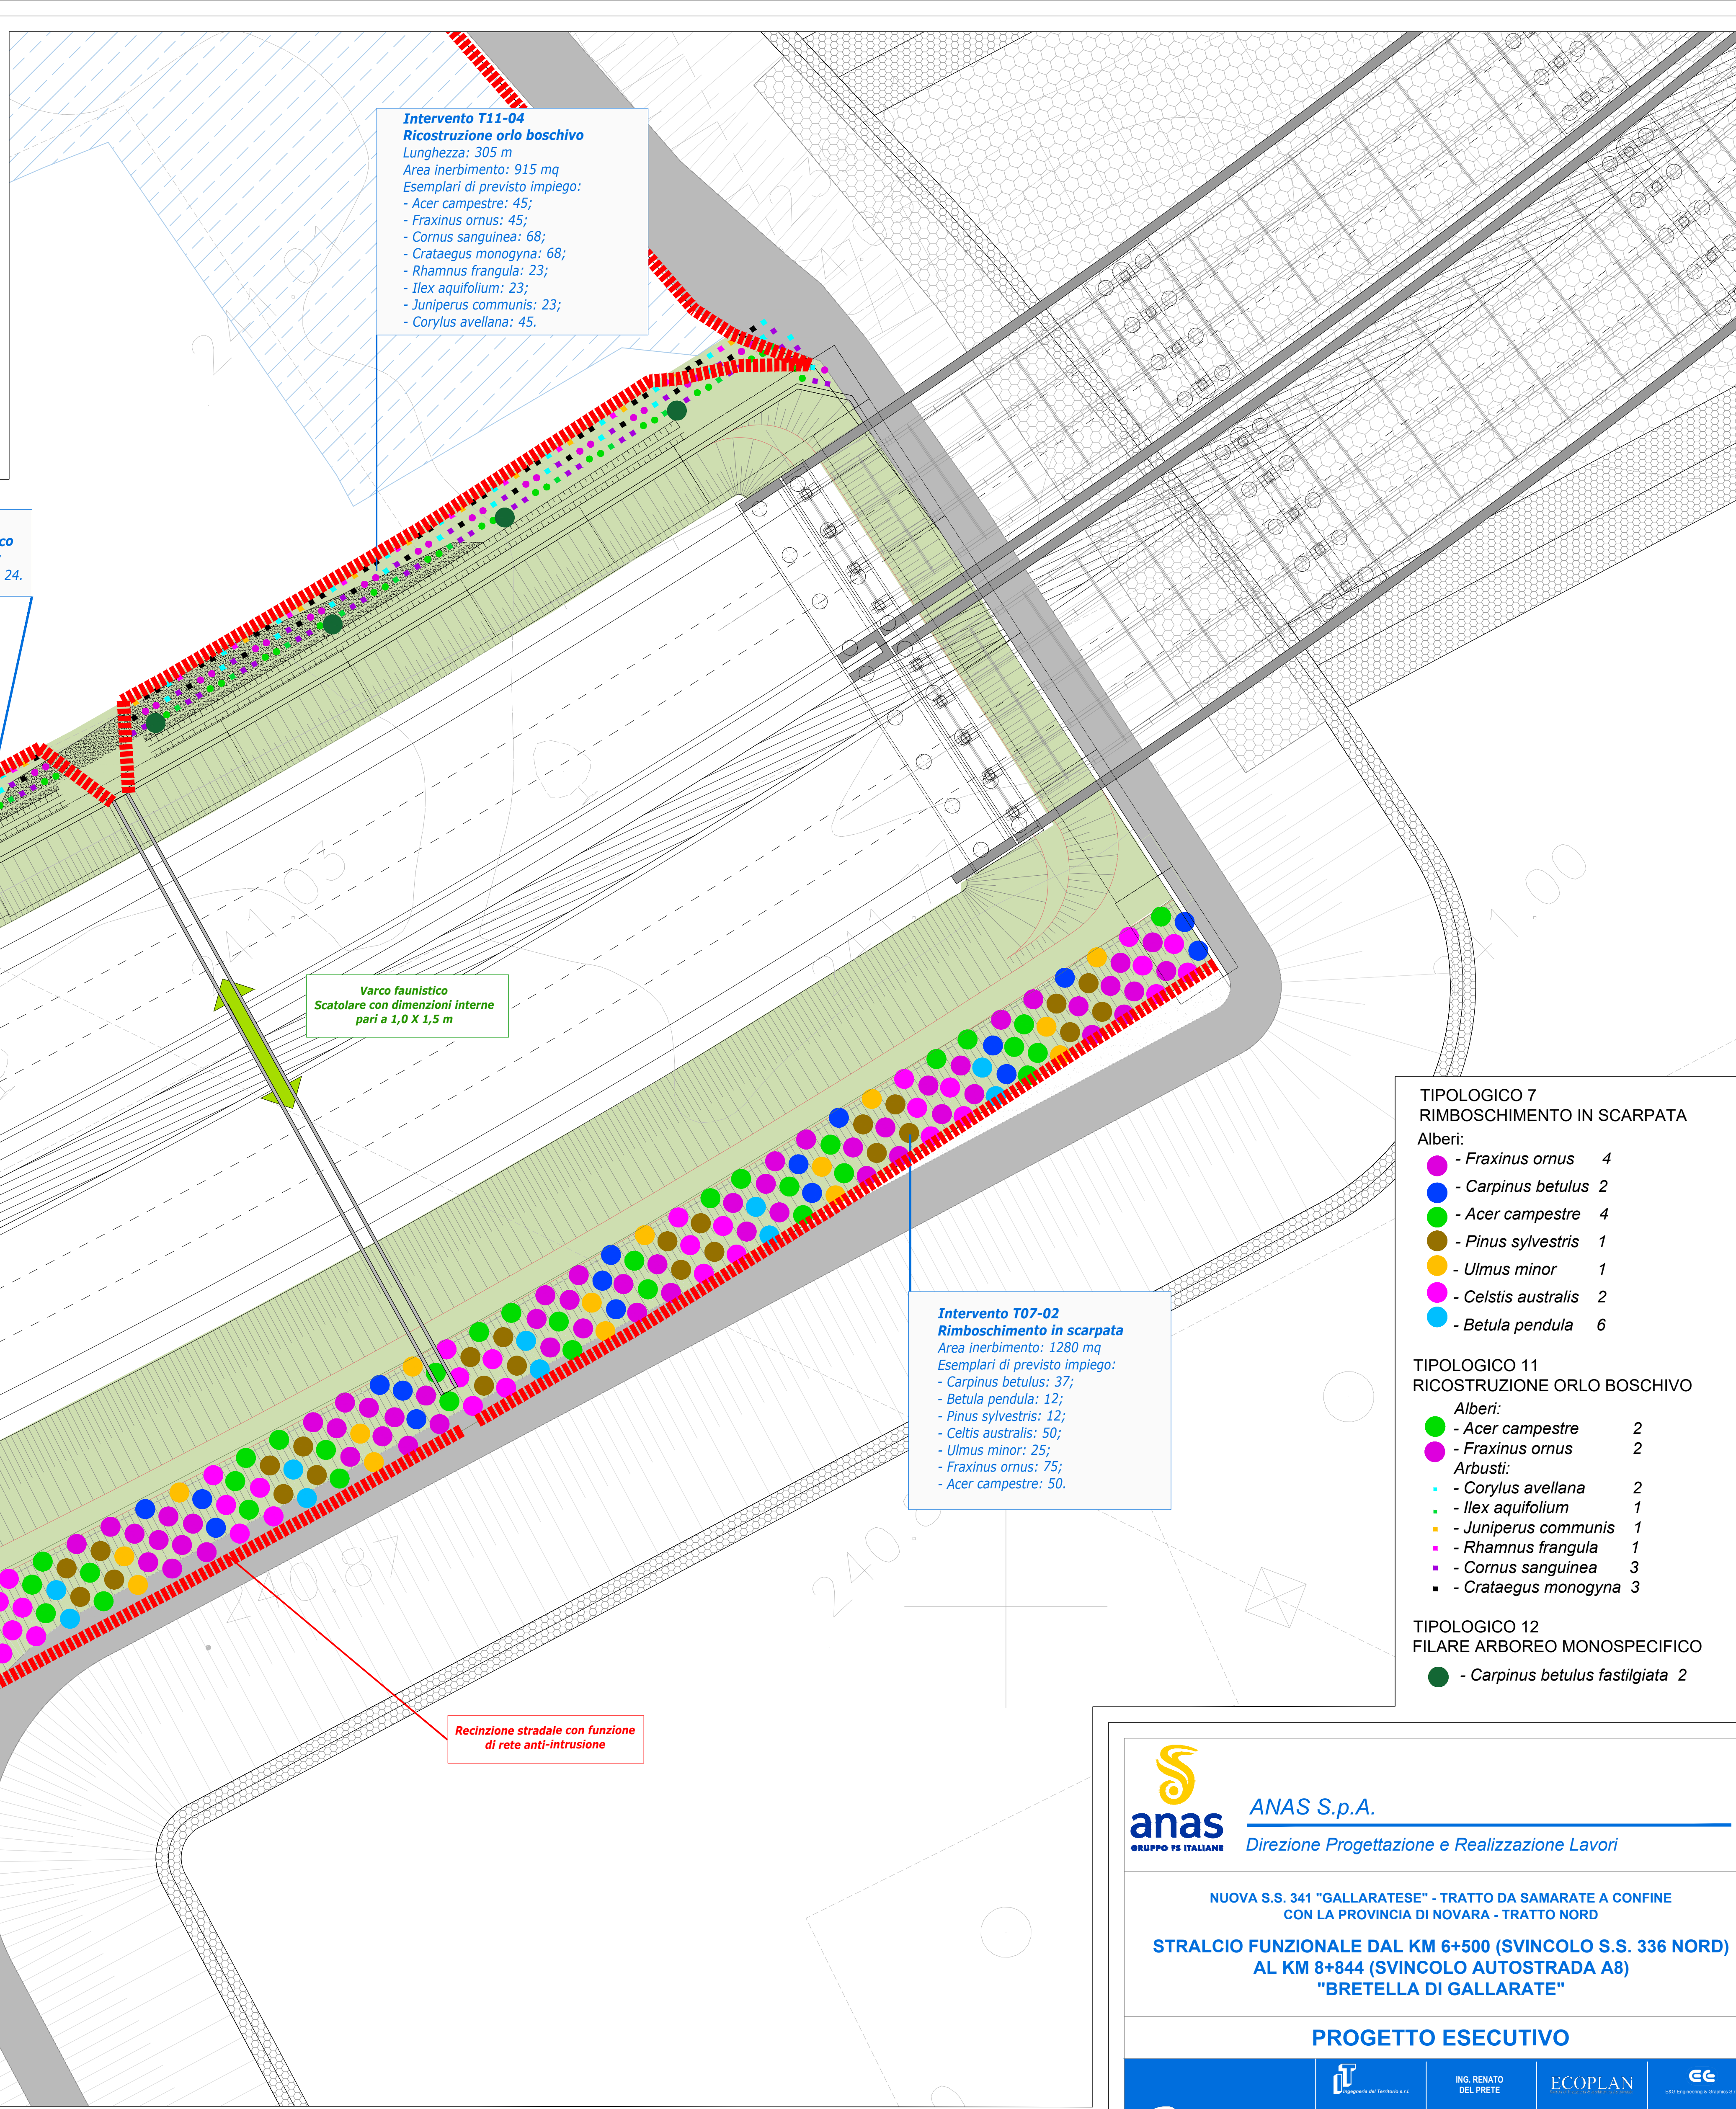
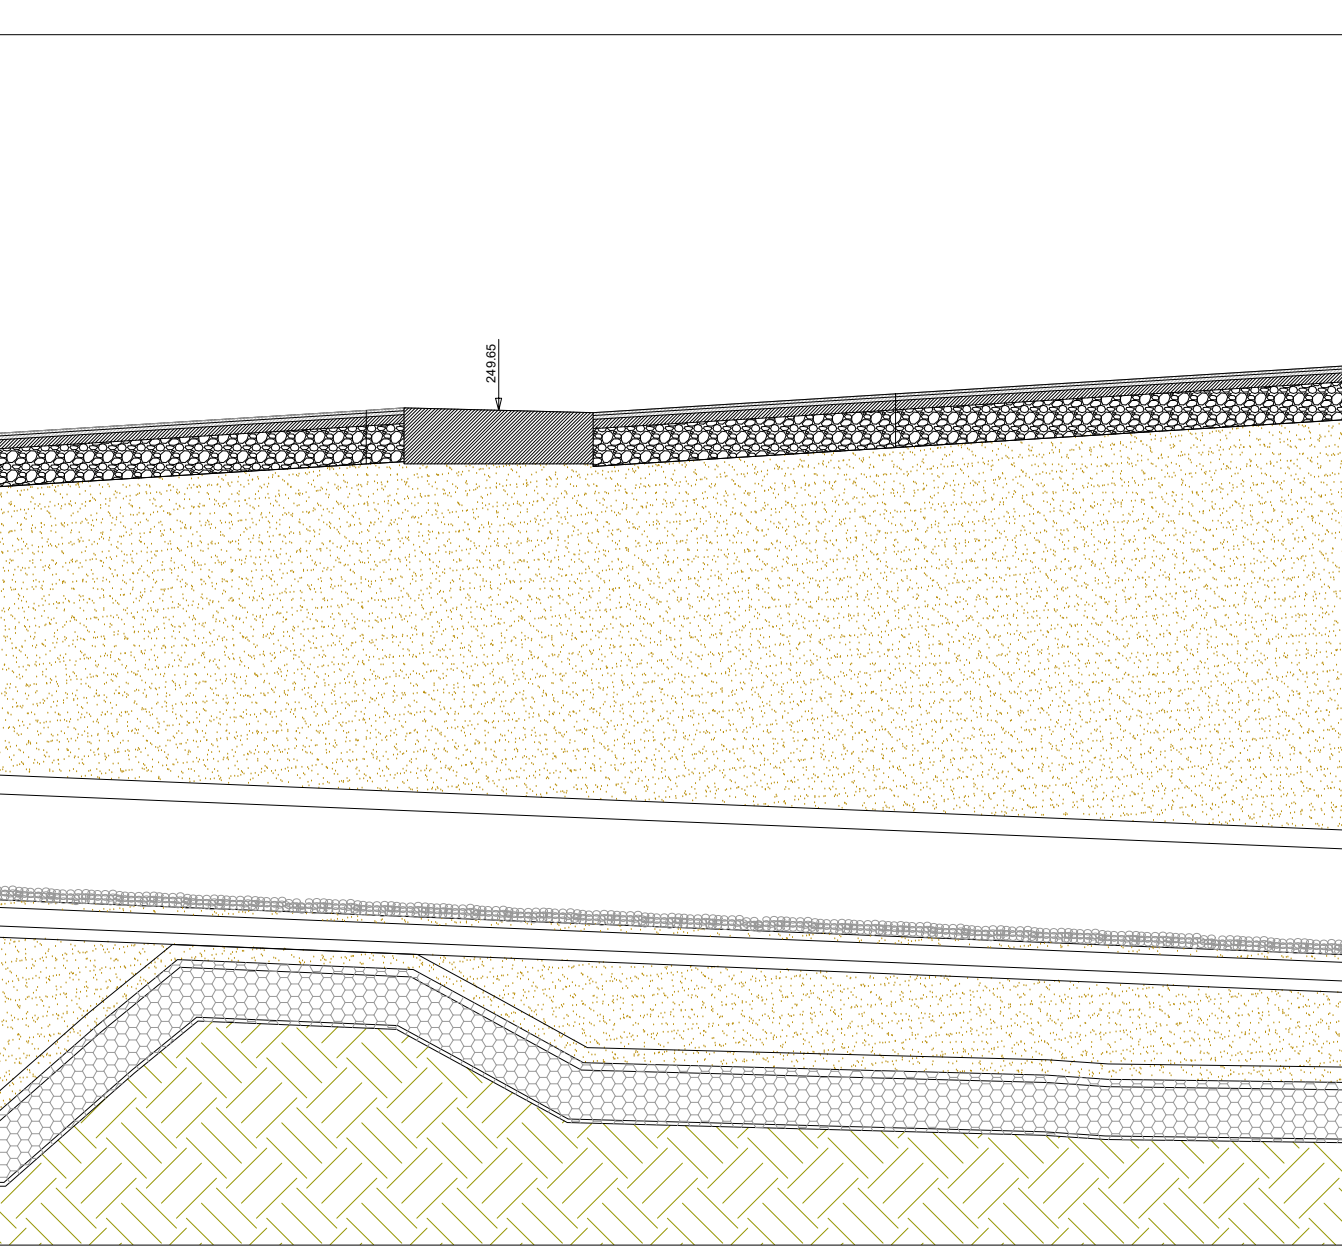
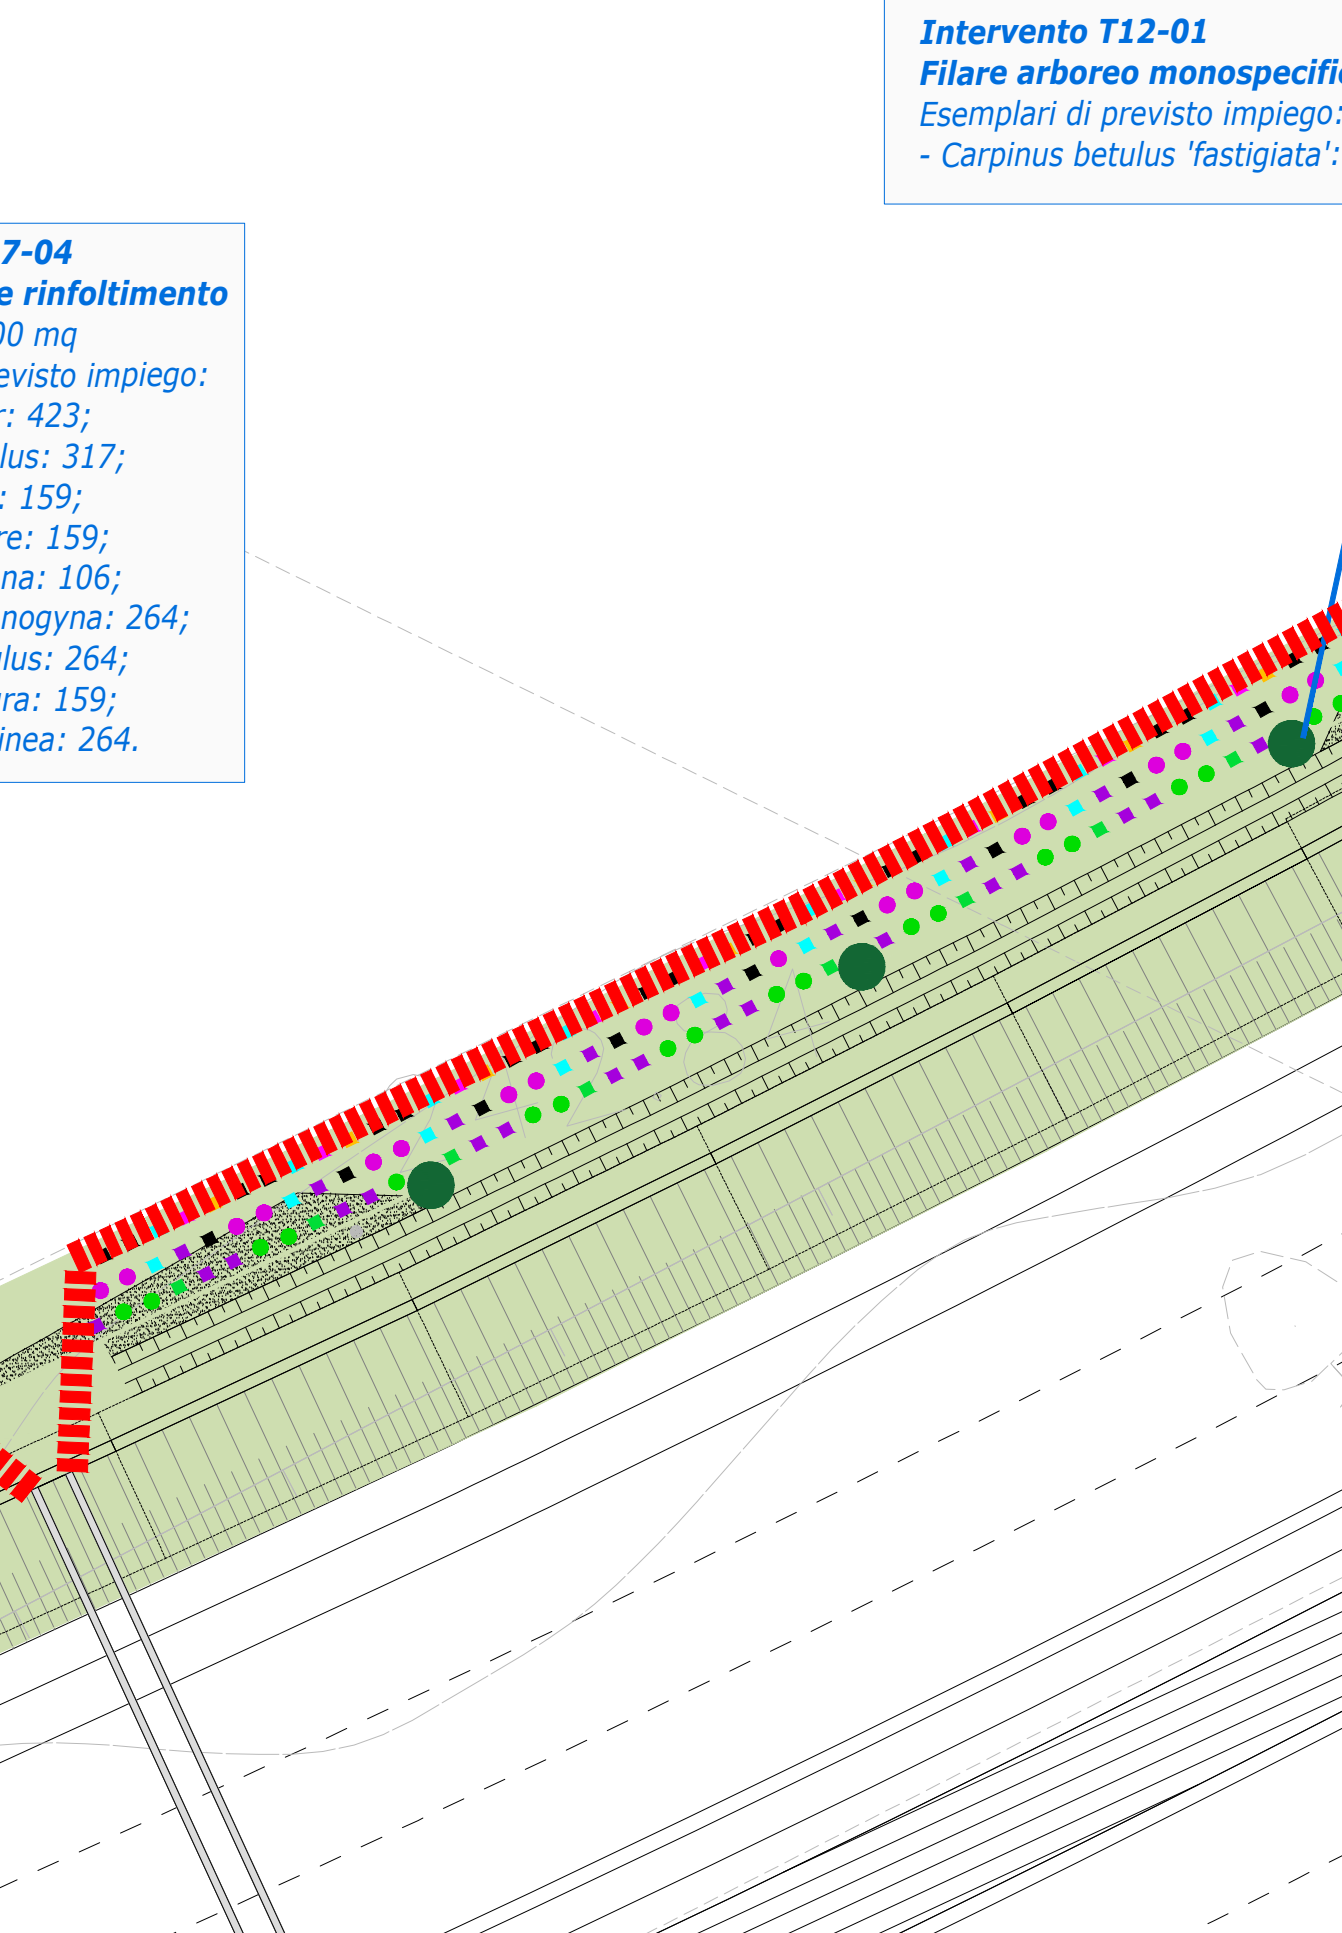
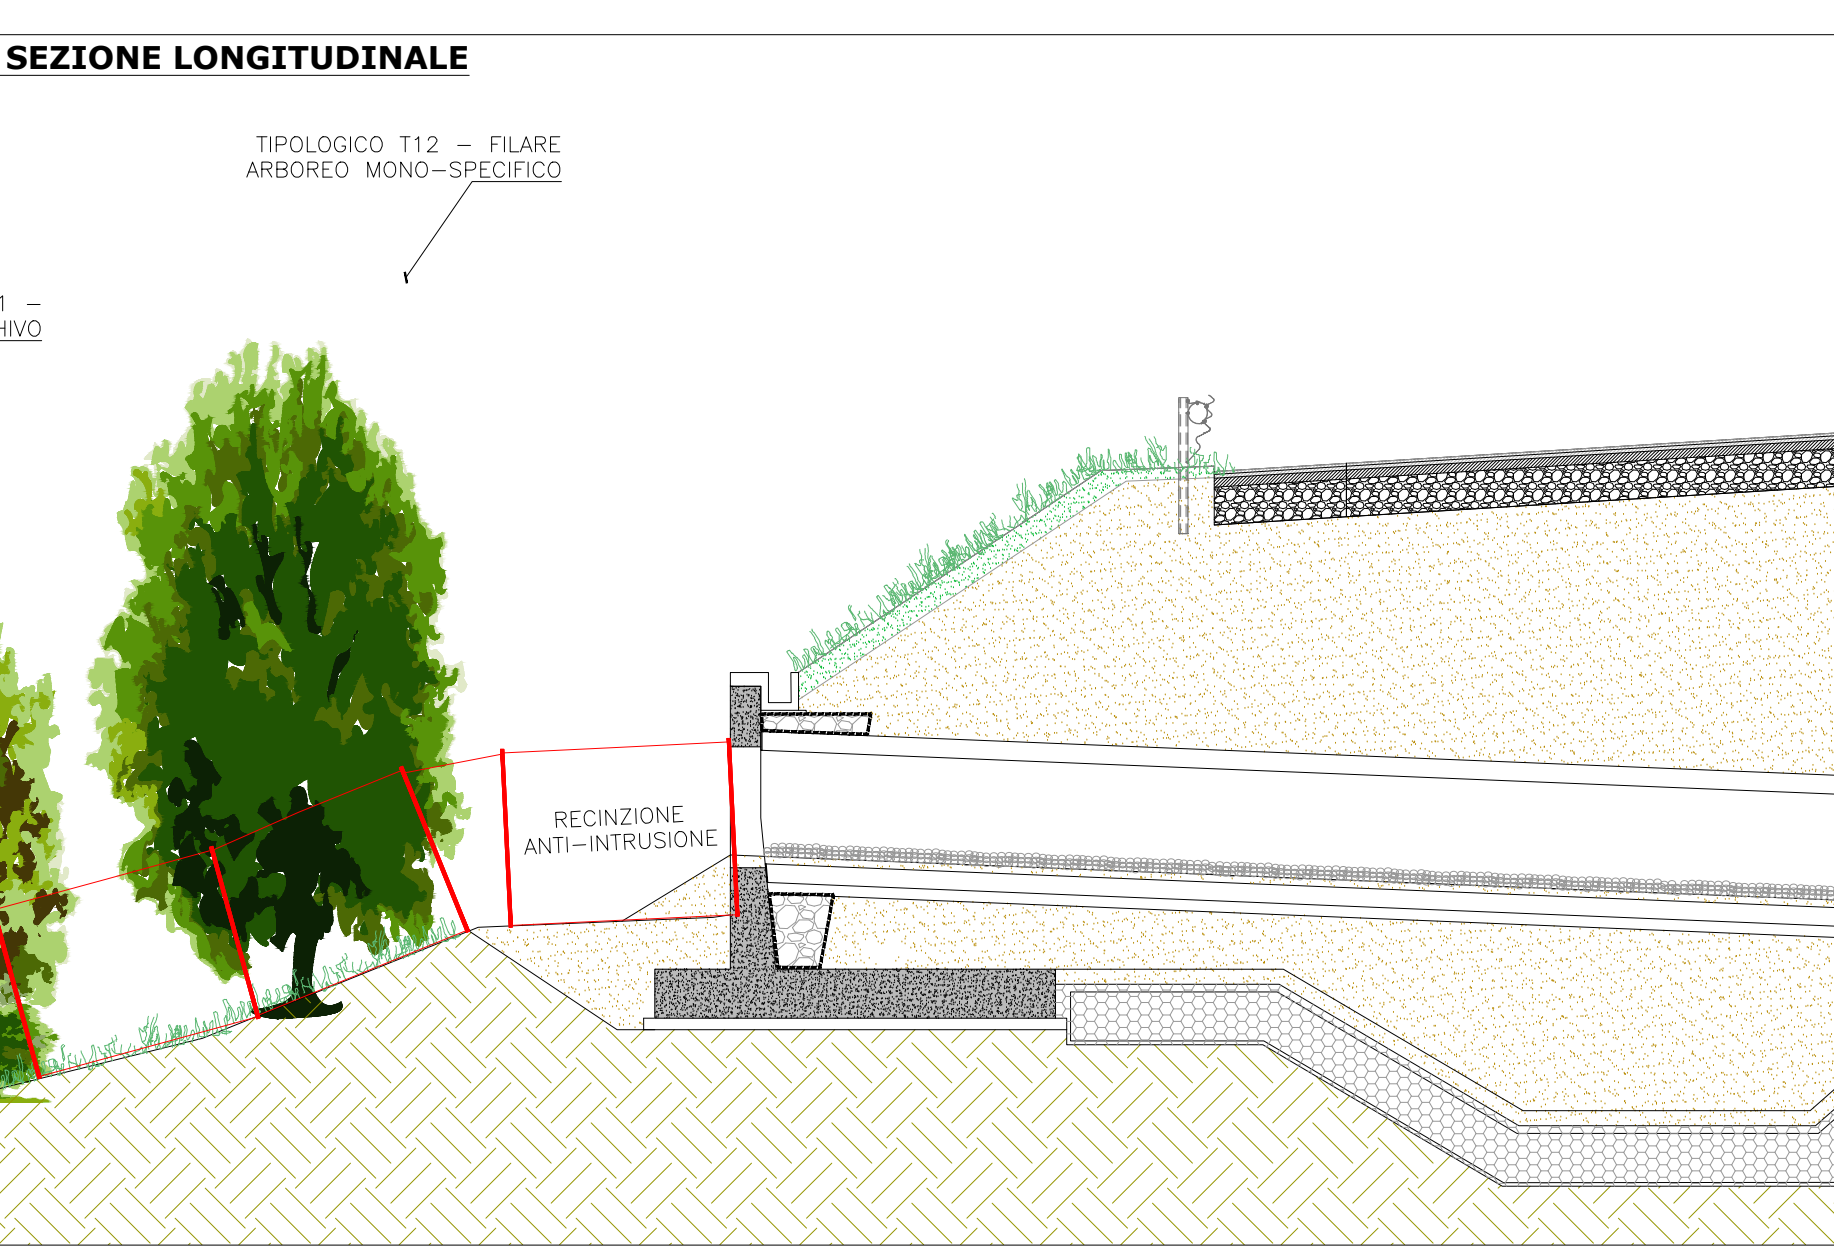
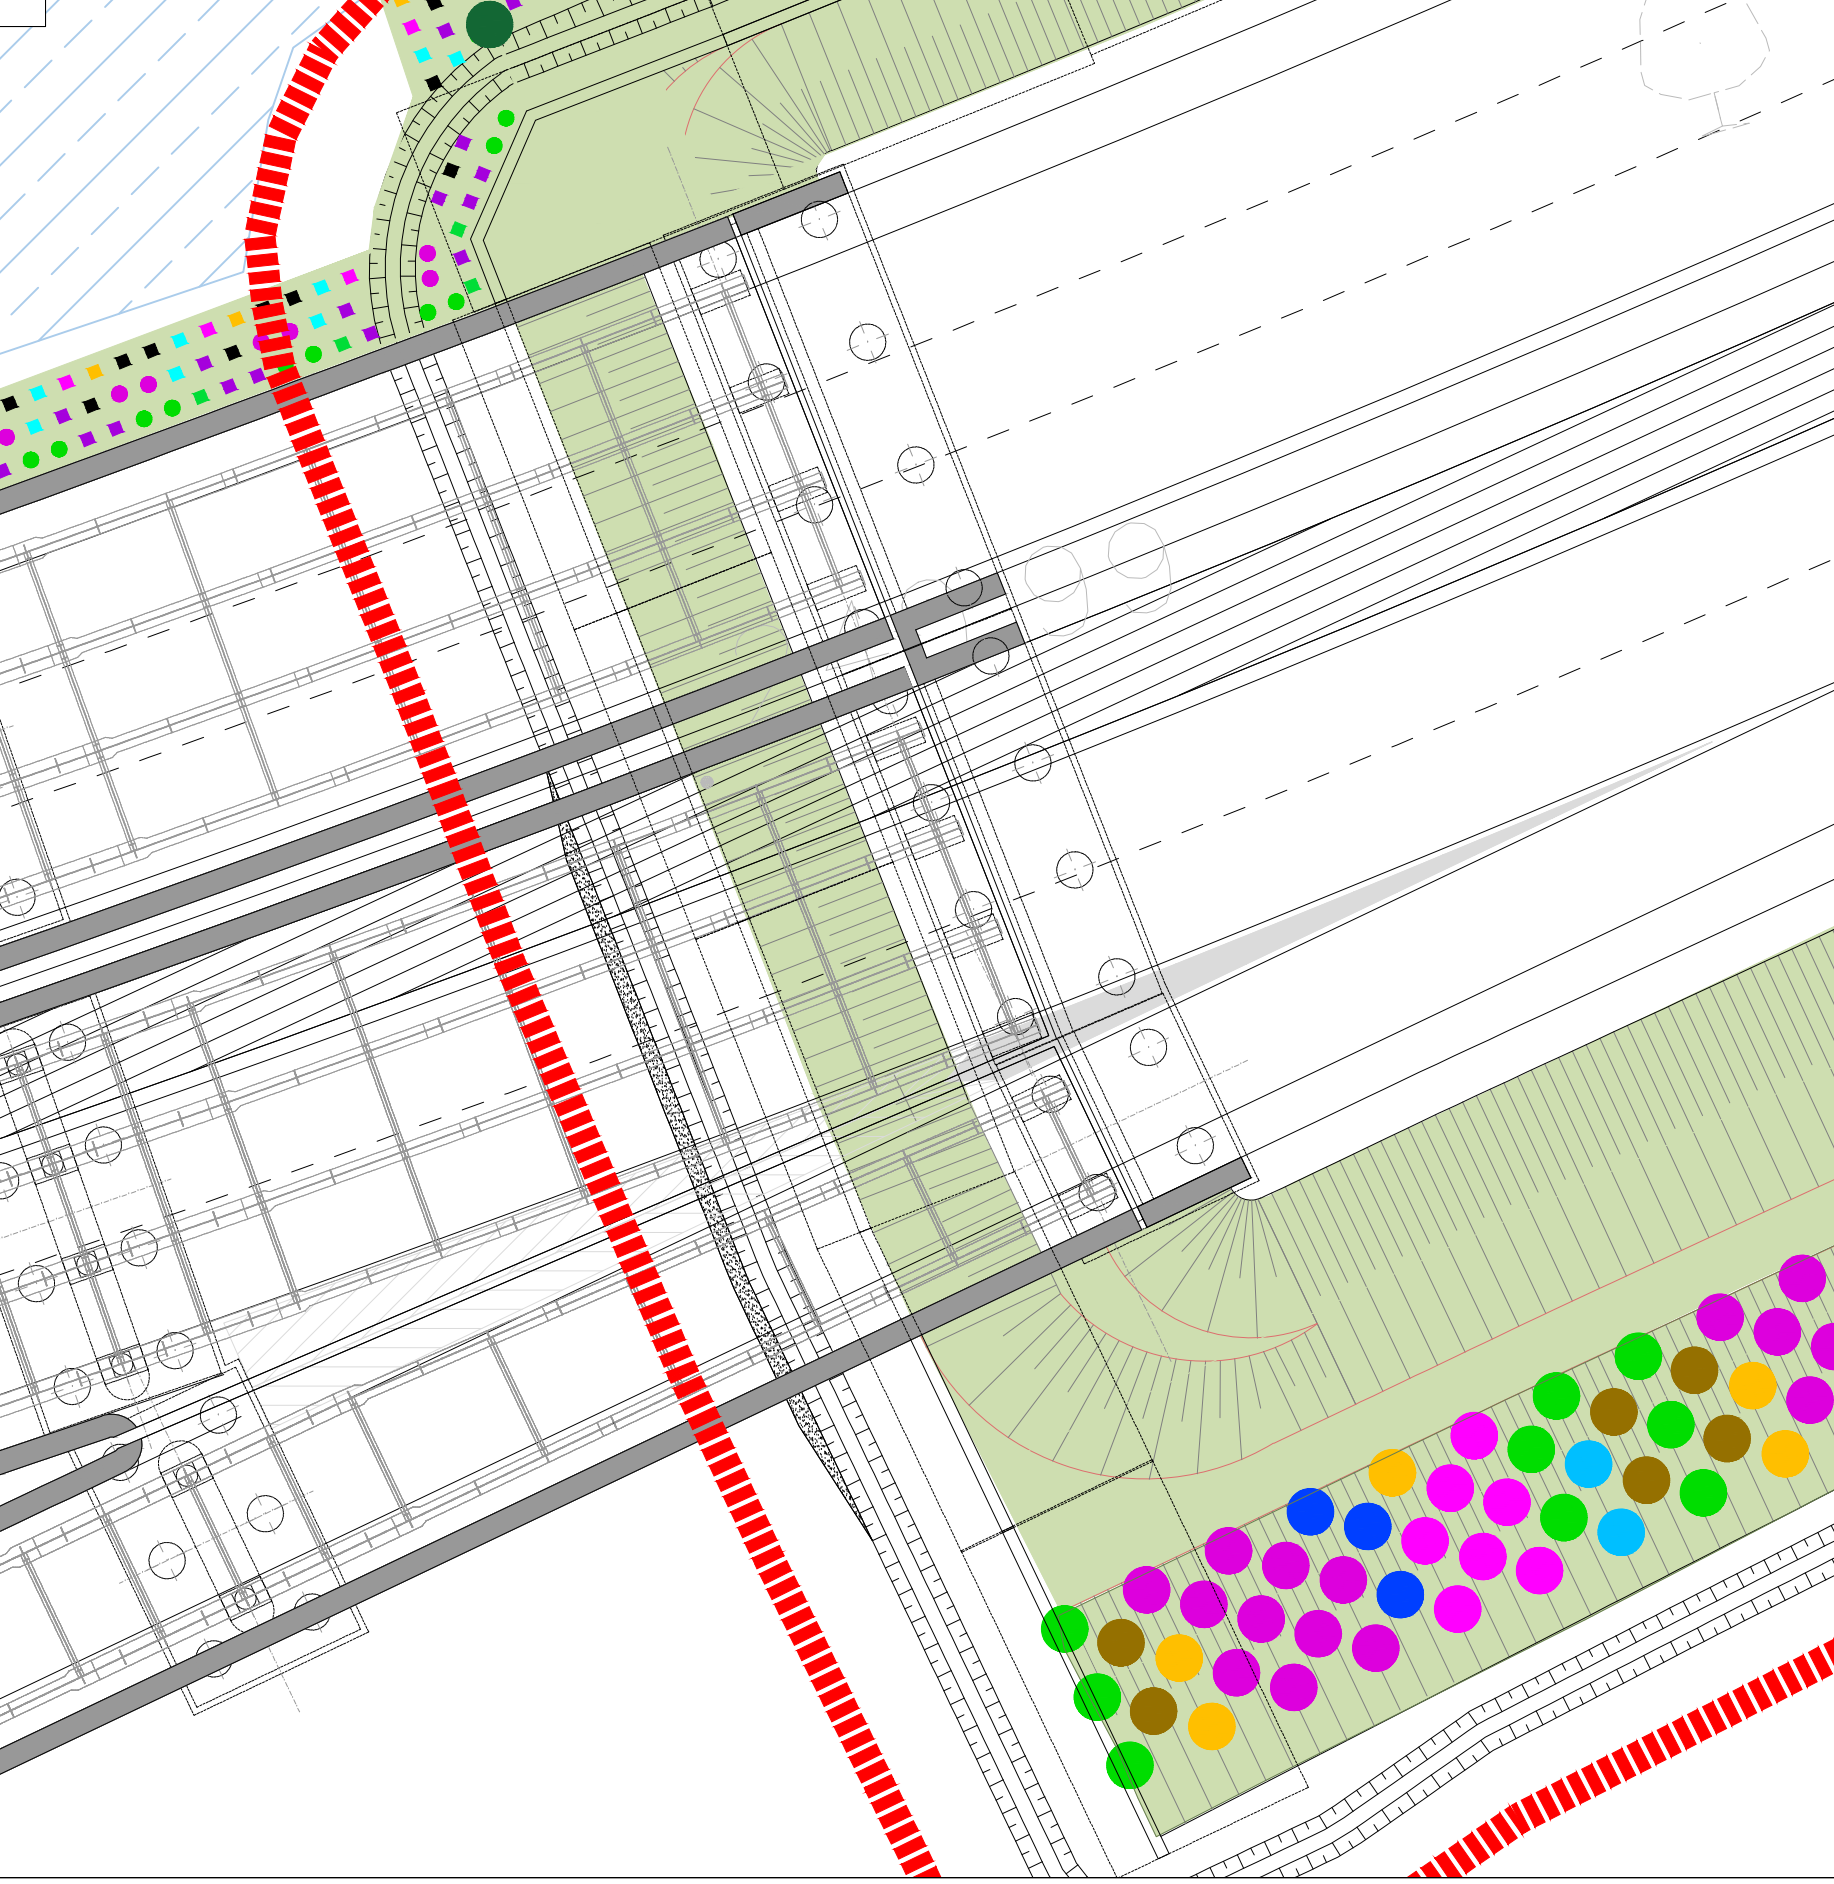
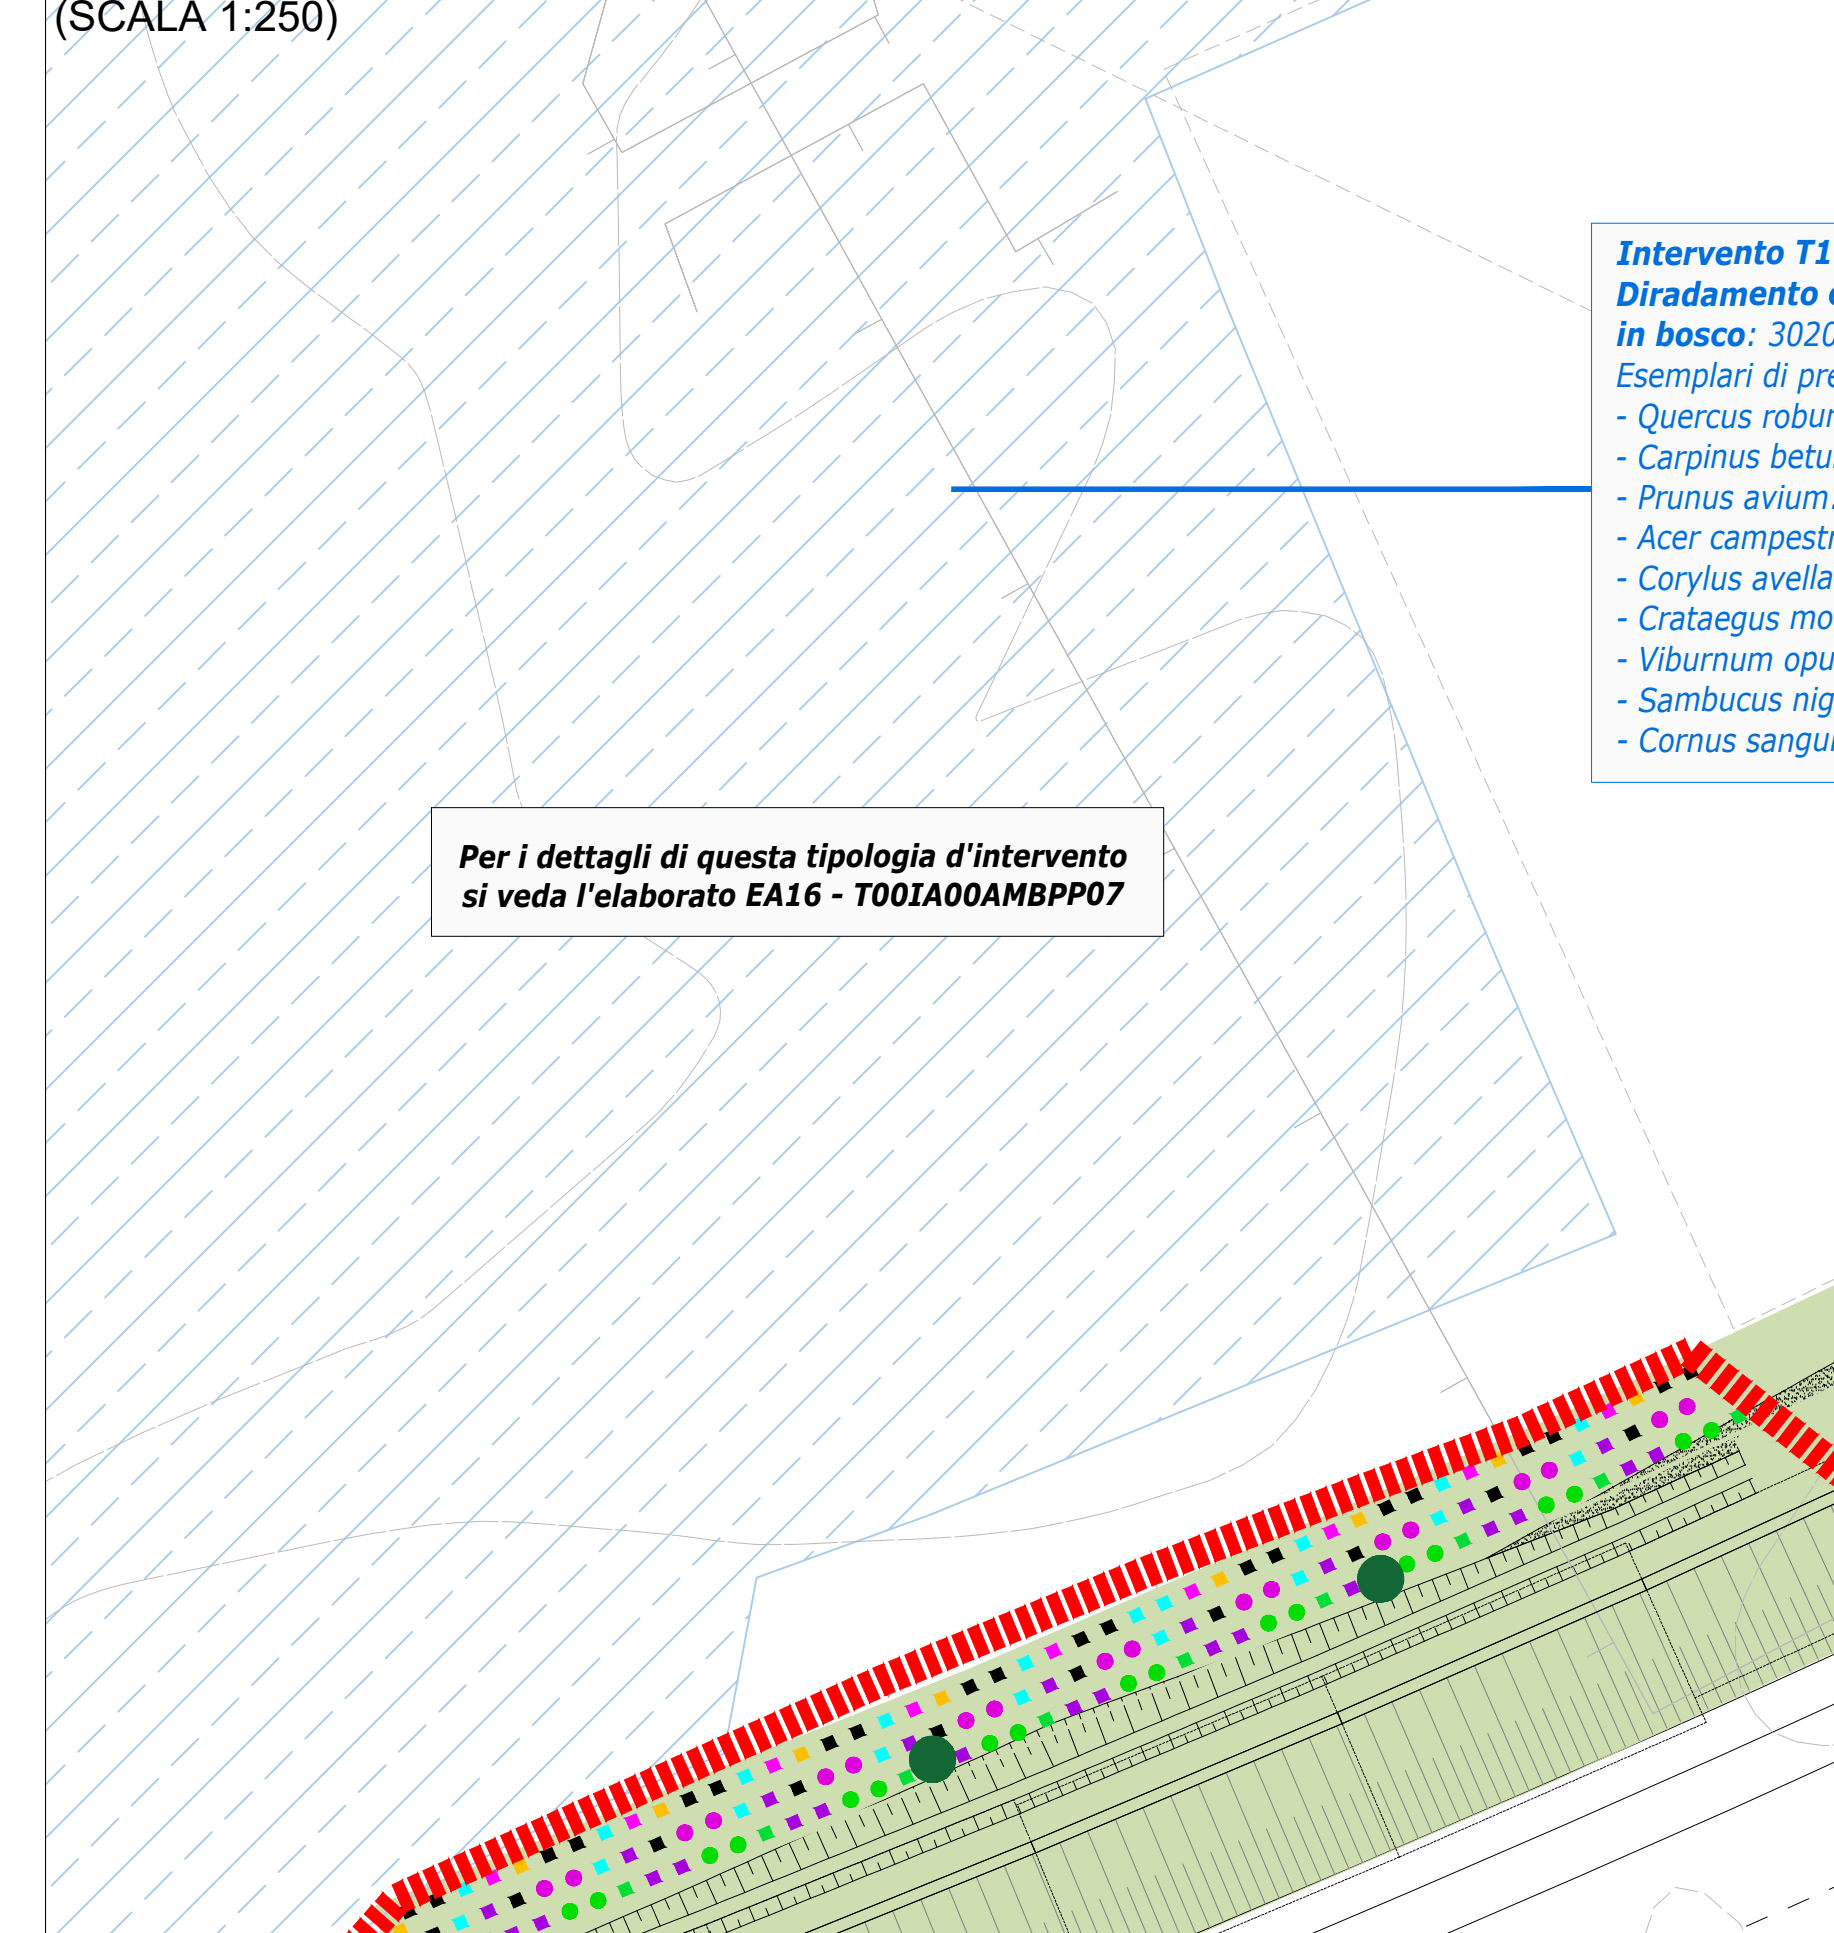
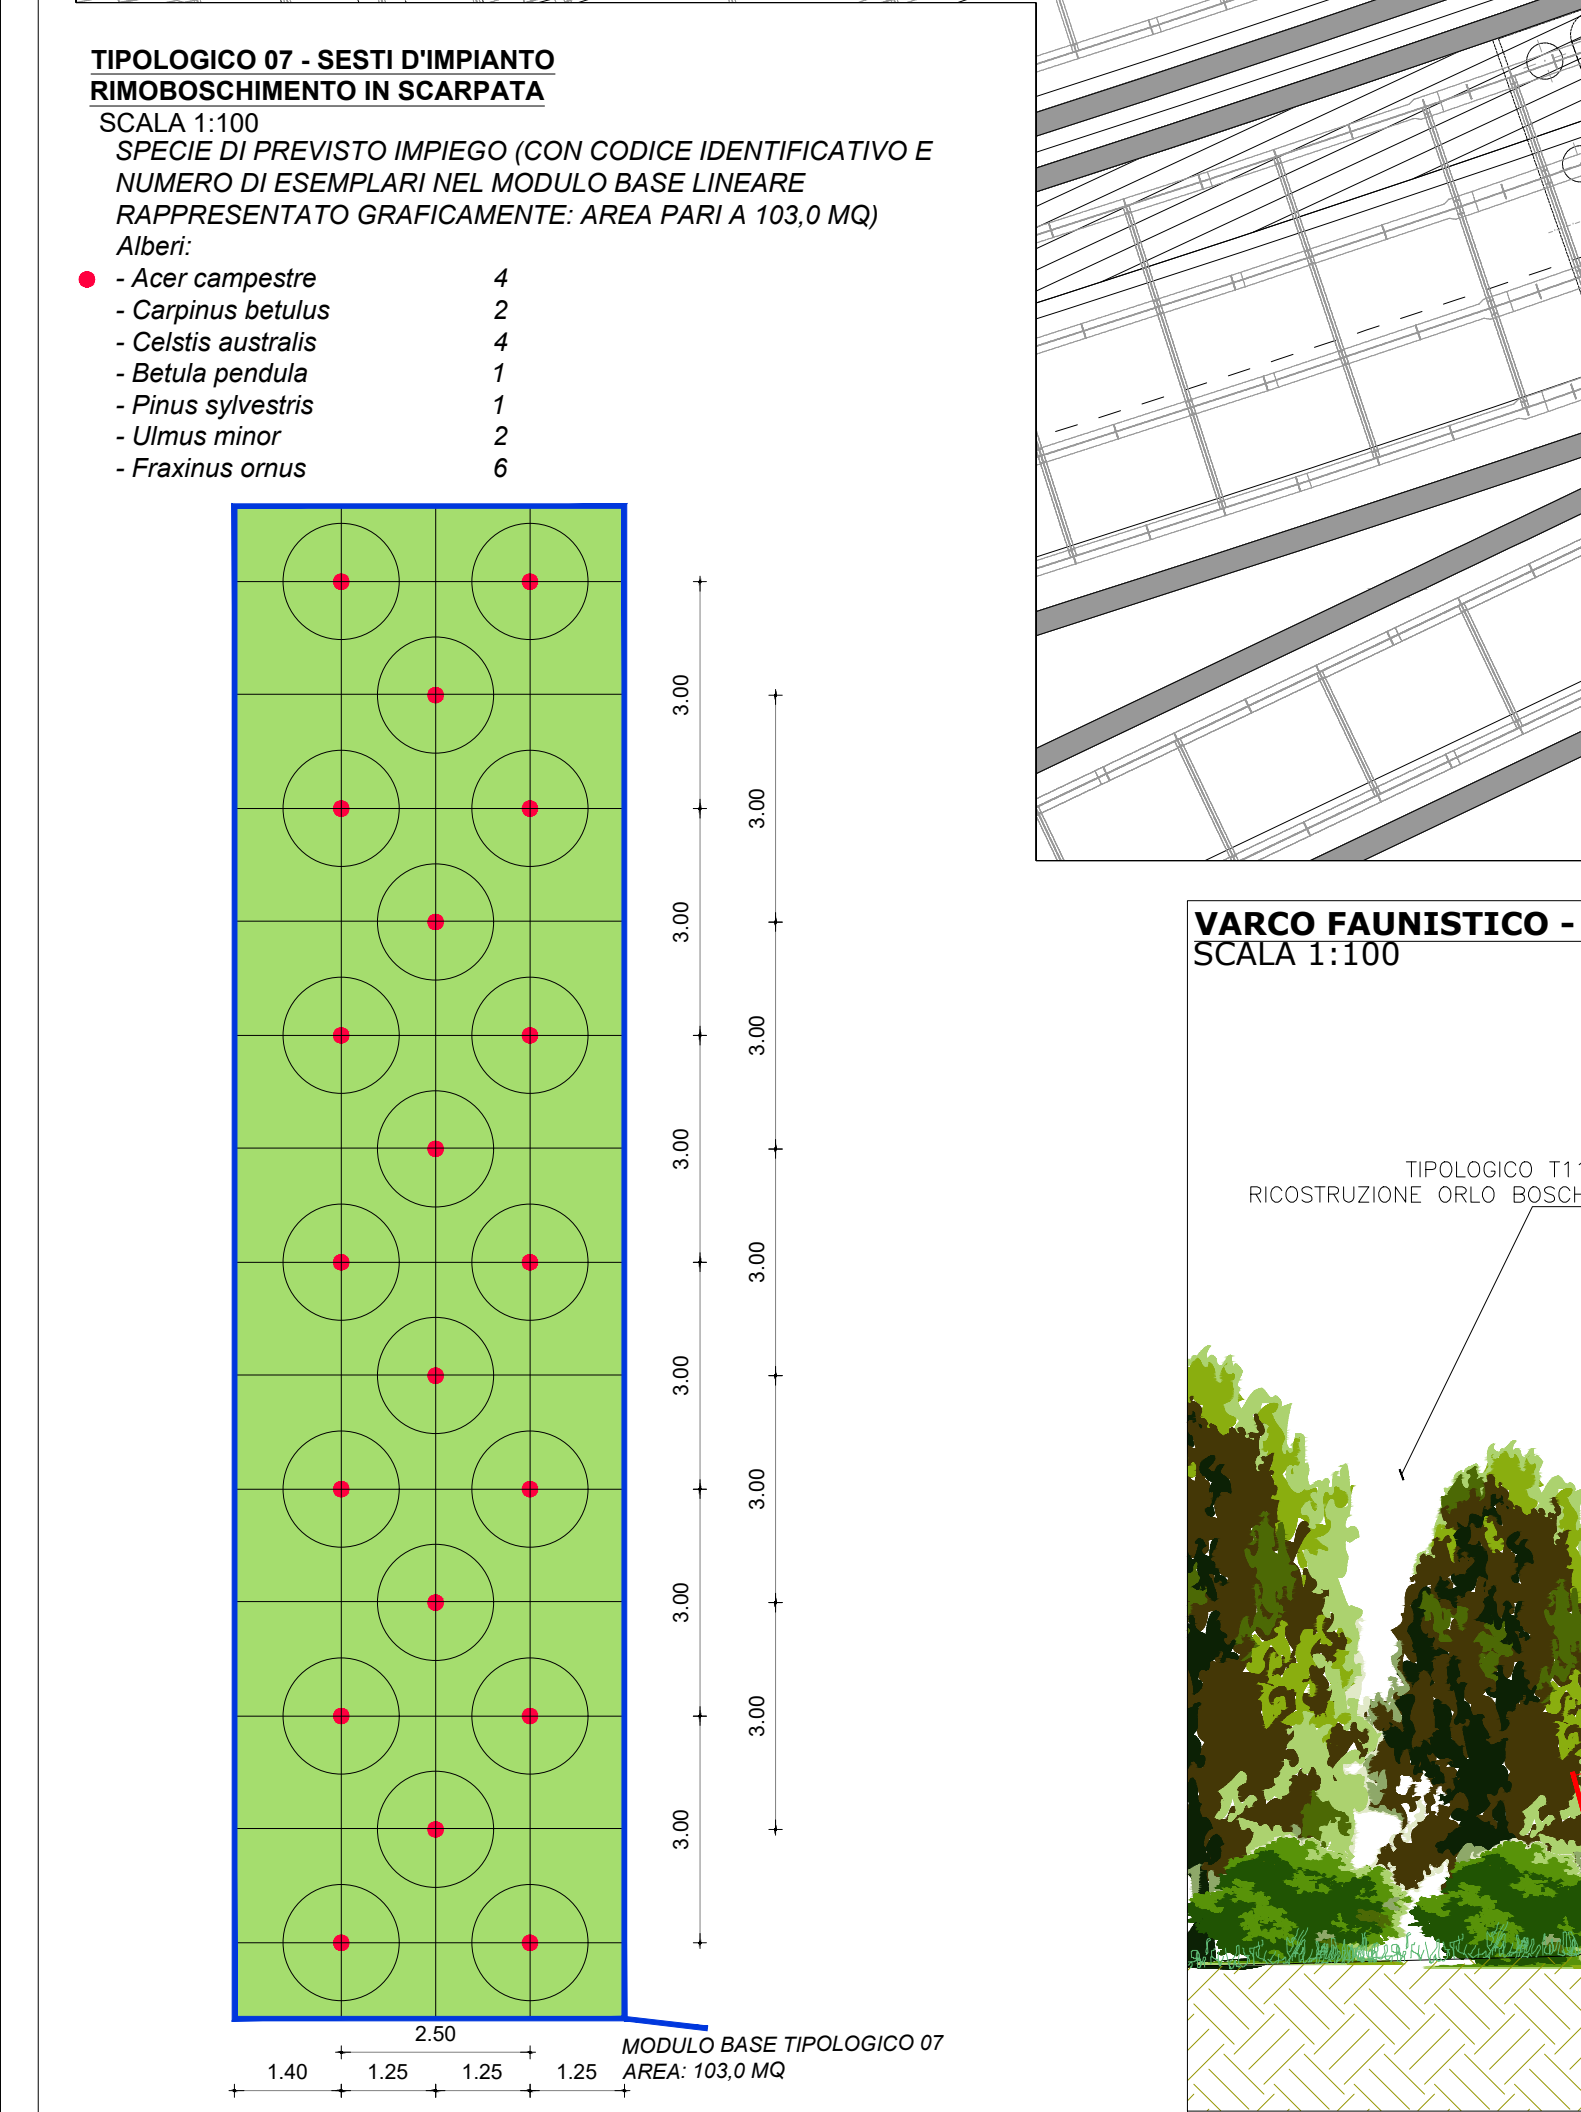
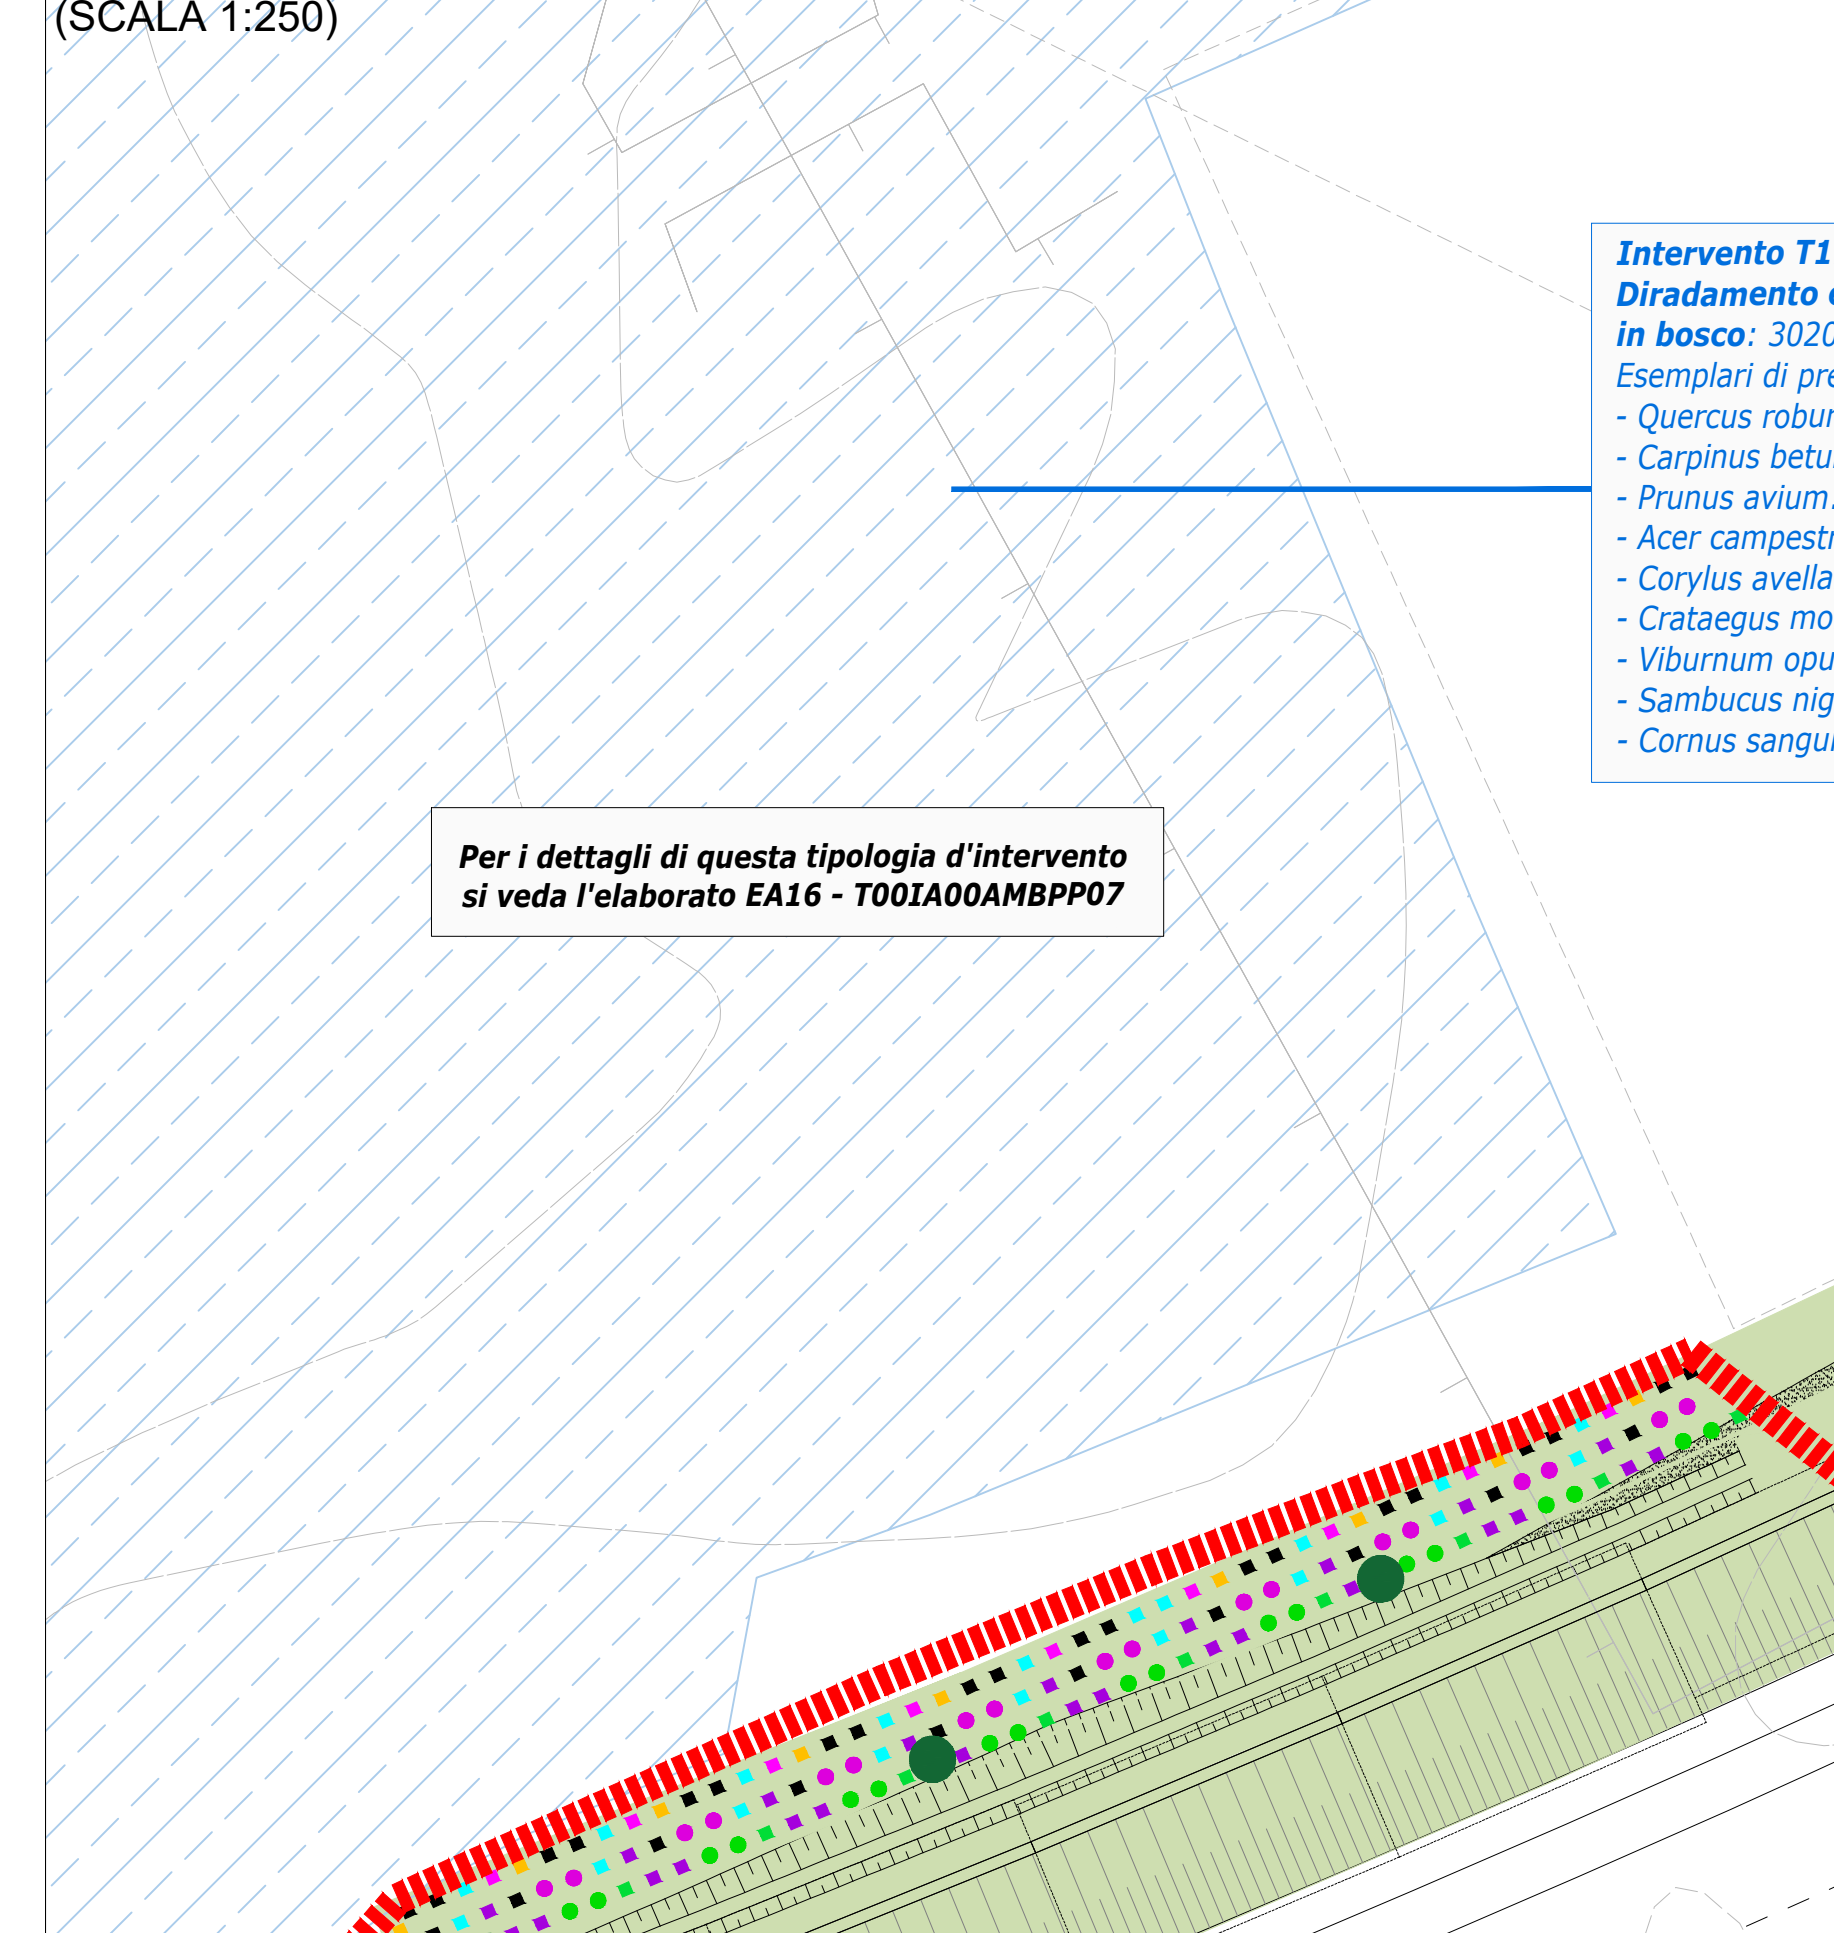
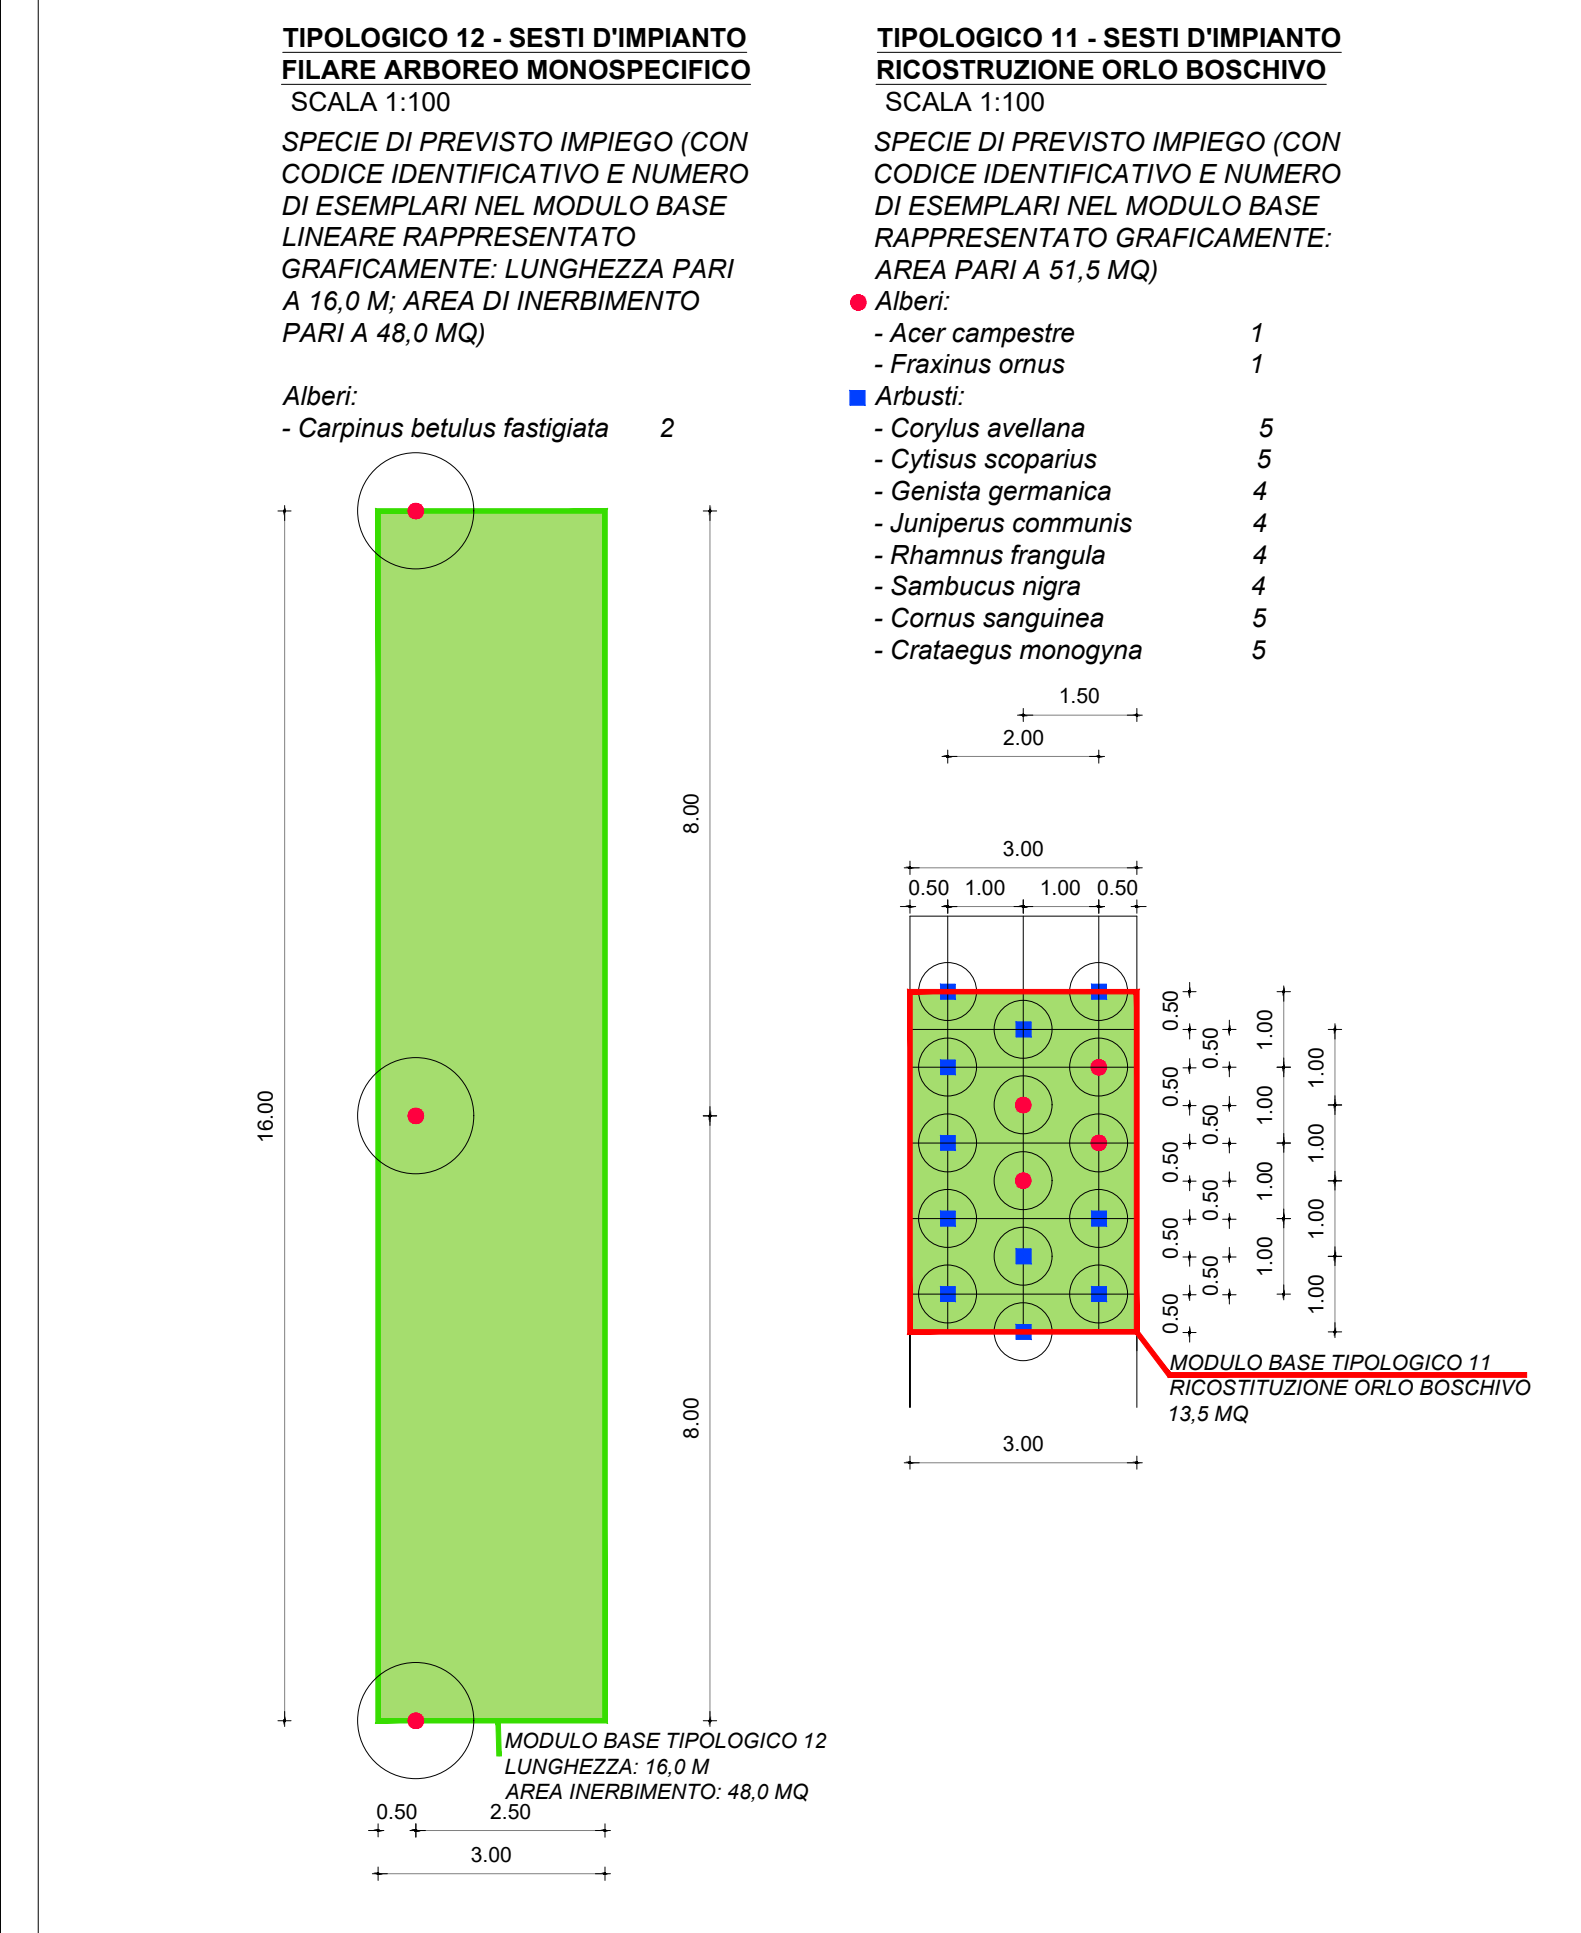
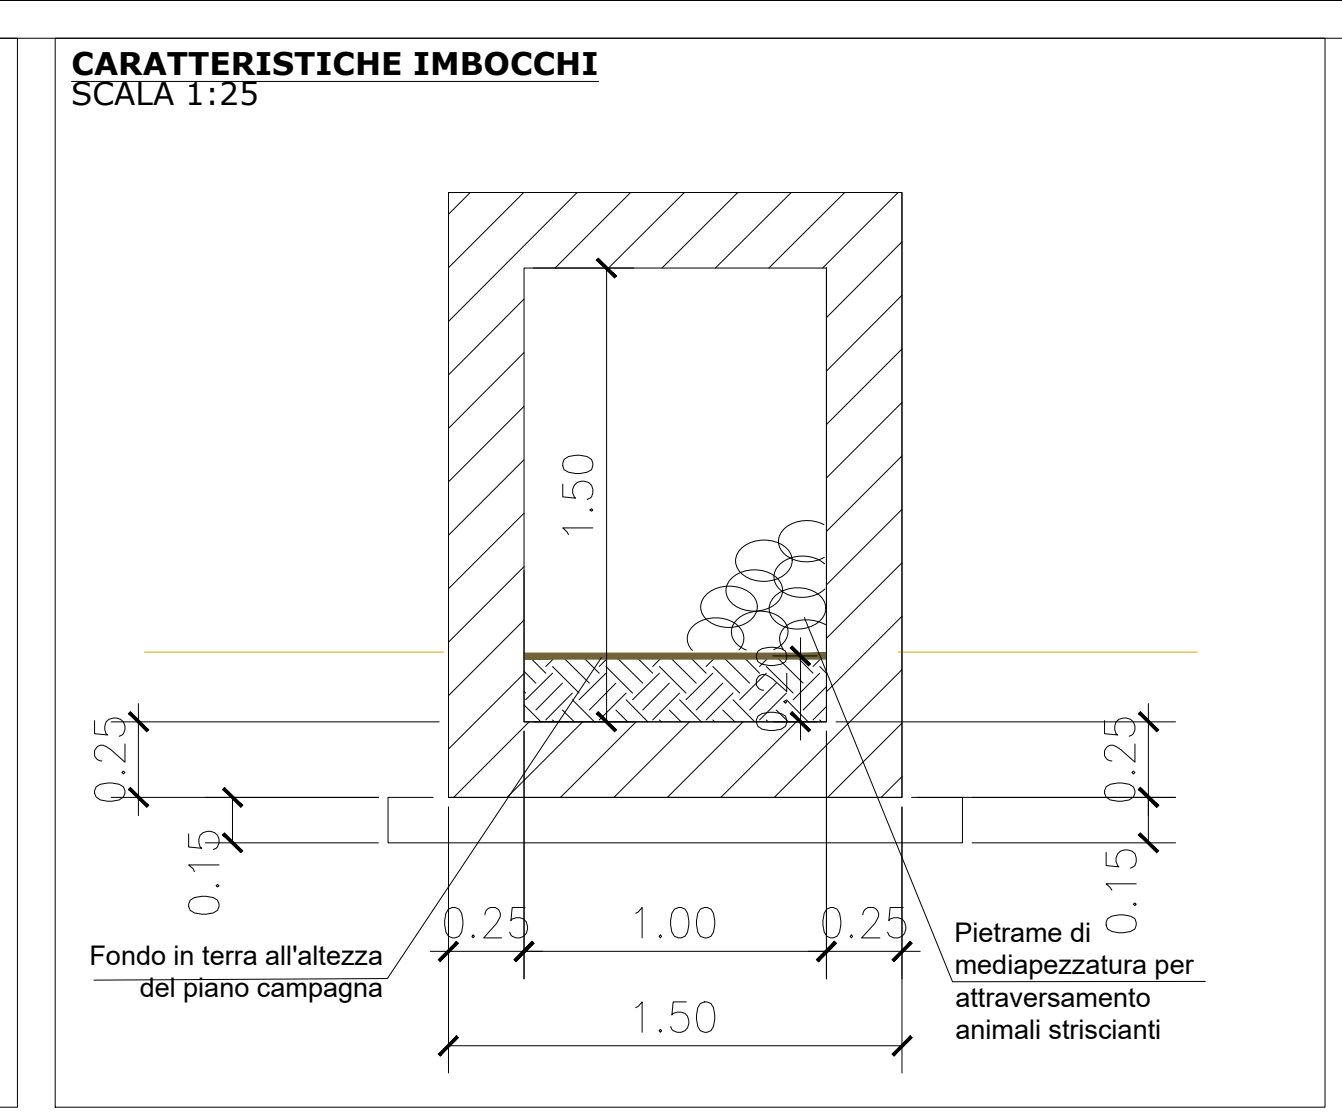


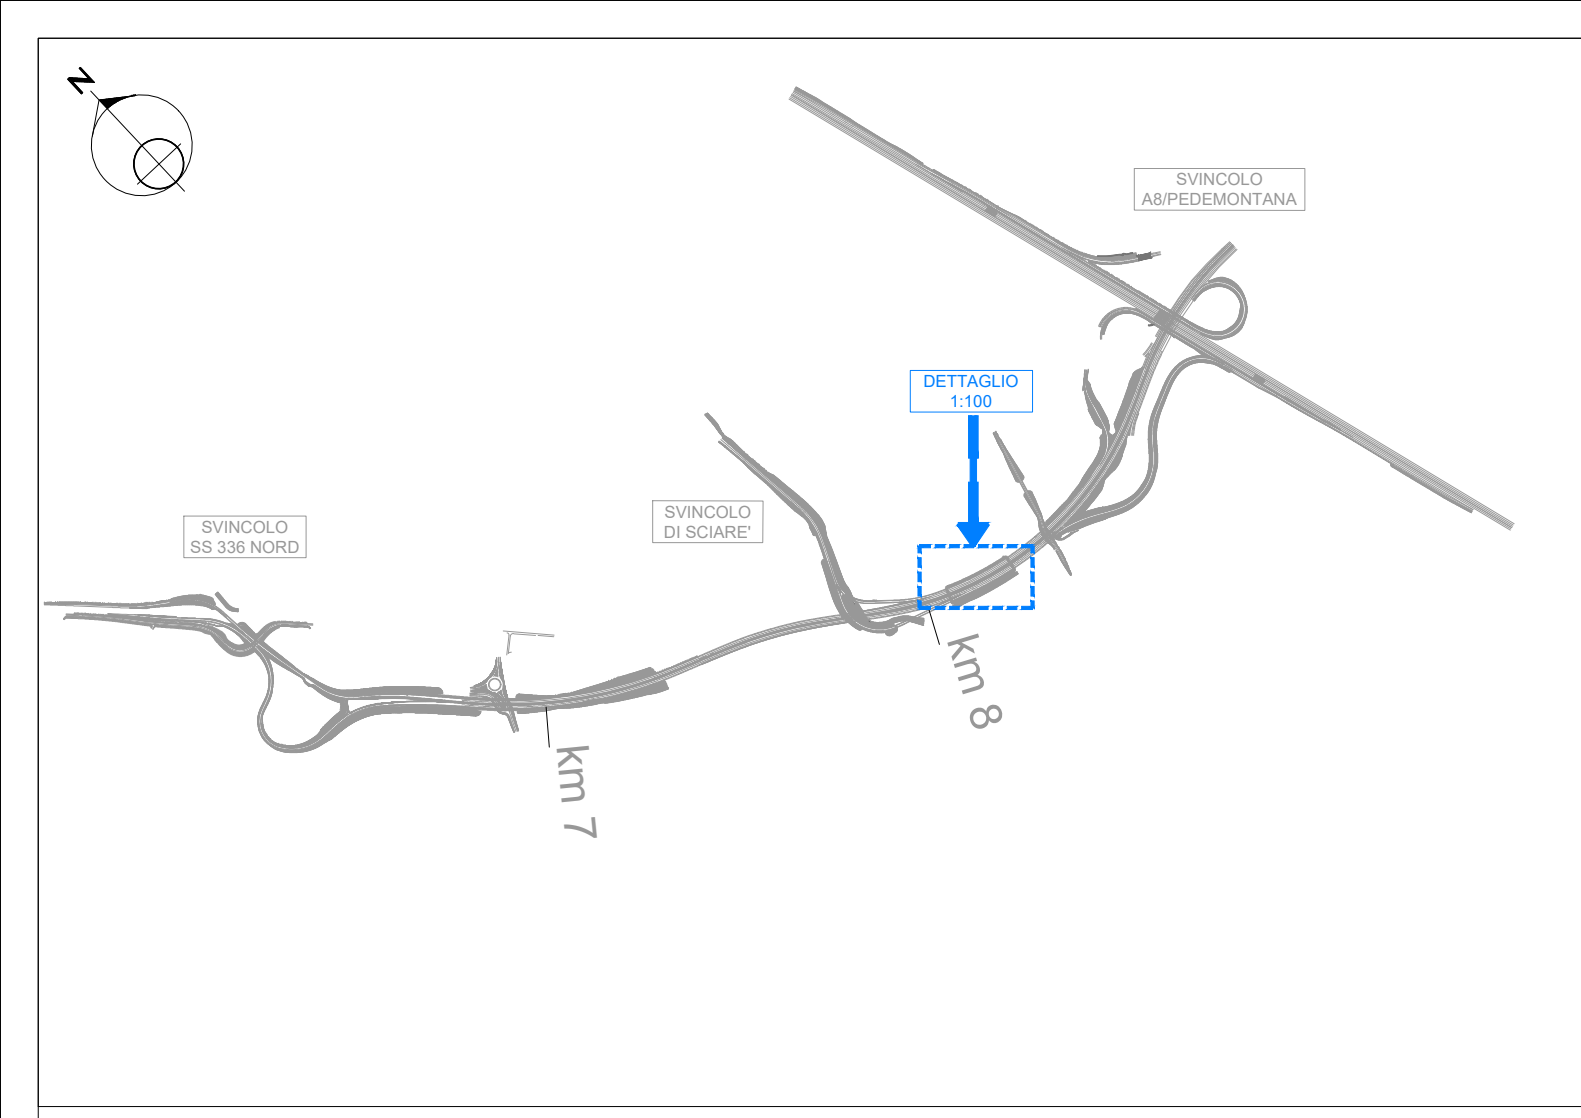

ANAS S.p.A.
Direzione Progettazione e Realizzazione Lavori

NUOVA S.S. 341 "GALLARATESE" - TRATTO DA SAMARATE A CONFINE
CON LA PROVINCIA DI NOVARA - TRATTO NORD

**STRALCIO FUNZIONALE DAL KM 6+500 (SVINCOLO S.S. 336 NORD)
AL KM 8+844 (SVINCOLO AUTOSTRADA A8)
"BRETTELLA DI GALLARATE"**

PROGETTO ESECUTIVO

Ing. Renato Del Prete Progettista	
Ing. Renato Del Prete Progettista	

VISTO IL RESPONSABILE DEL PROCEDIMENTO

RESPONSABILE DELL'INTEGRAZIONE DELLE PRESTAZIONI SPECIALISTICHE

IL PROGETTISTA FIRMATARIO DELLA PRESTAZIONE

IL COORDINATORE DELLA SICUREZZA IN FASE DI PROGETTAZIONE

E-MITIGAZIONE AMBIENTALE

EA 017

EA - OPERE A VERDE

Planimetria di dettaglio, Tav.3 di 5

Tratto dei varchi faunistici

CODICE PROGETTO	LIV. PROG.	N. PROG.	REVISIONE	SCALA:
M1533	E	1801	B	Varie

C	REVISIONE A SEGUITO ISTRUTTORIA COMMITTENZA	Luglio 2021	ING. VALERIO BAUETTI	ING. RENATO DEL PRETE
A	EMISSIONE	Maggio 2021	ING. VALERIO BAUETTI	ING. RENATO DEL PRETE
REV.	DESCRIZIONE	DATA	REDATTO	VERIFICATO