

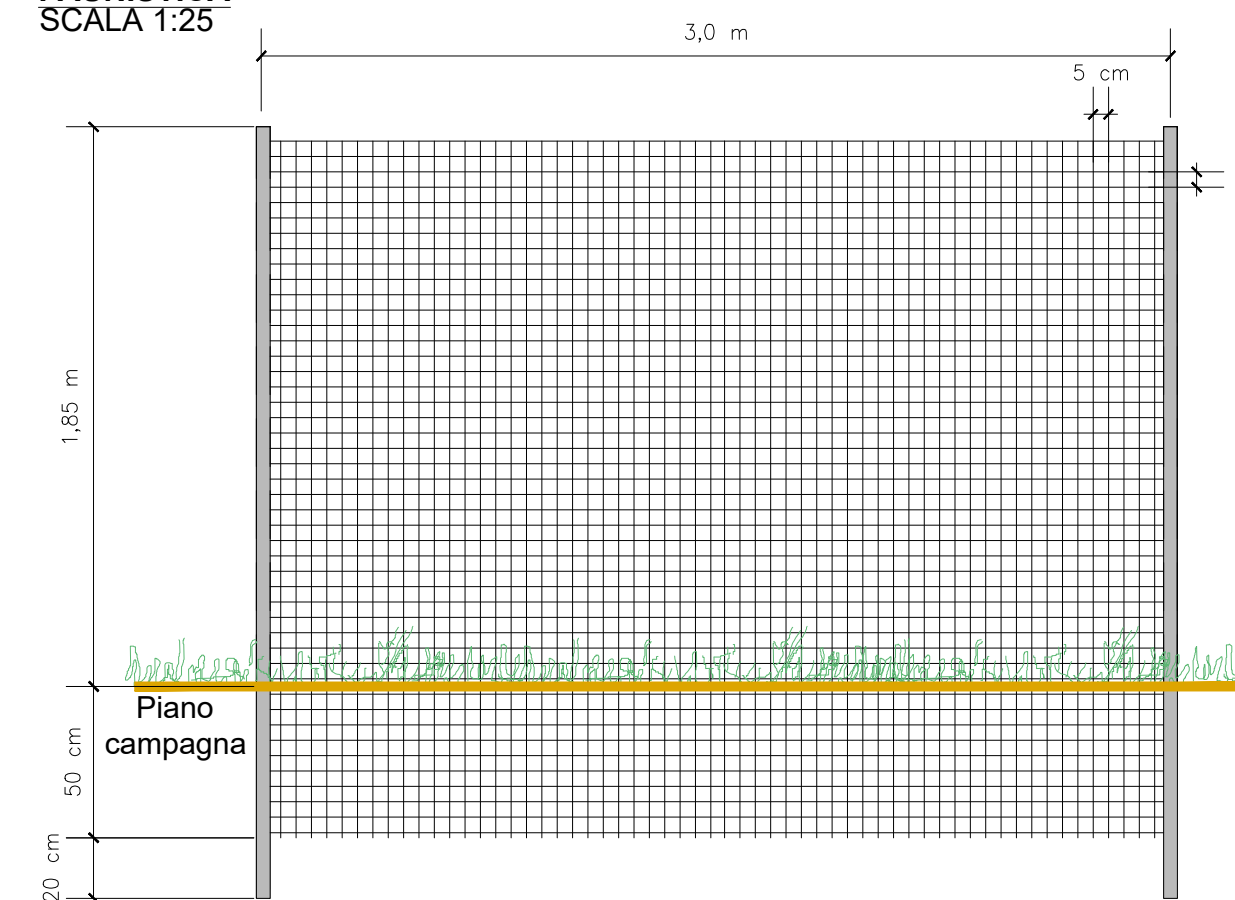


RECINZIONE STRADALE CON FUNZIONE DI RETE ANTI-INTRUSIONE FAUNISTICA
SCALA 1:25

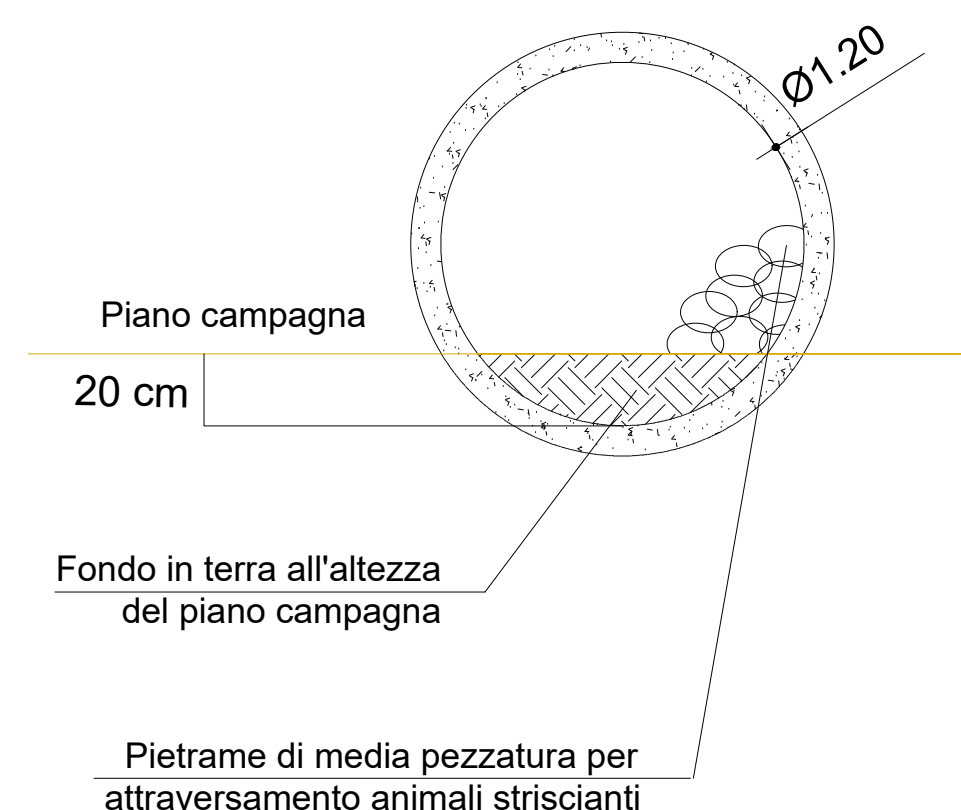

CARATTERISTICHE IMBOCCO VARCHI FAUNISTICO CIRCOLARE
SCALA 1:25

VARCO FAUNISTICO CIRCOLARE - PROSPETTO IMBOCCO
SCALA 1:50

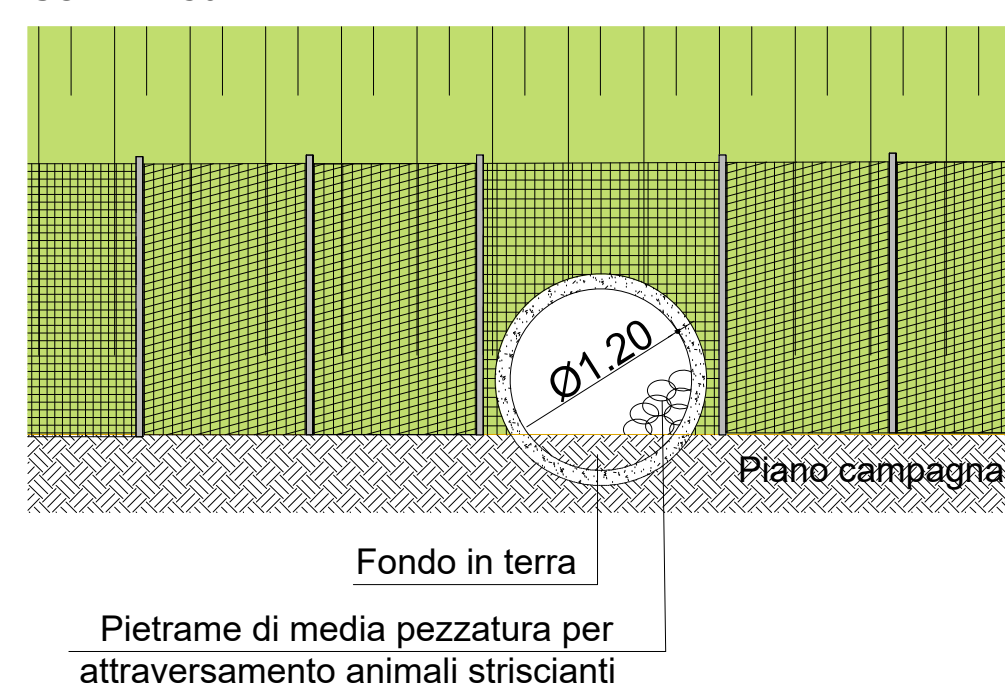

anas ANAS S.p.A.
 Direzione Progettazione e Realizzazione Lavori

NUOVA S.S. 341 "GALLARTESE" - TRATTO DA SAMARATE A CONFINE CON LA PROVINCIA DI NOVARA - TRATTO NORD
STRALCIO FUNZIONALE DAL KM 6+500 (SVINCOLO S.S. 336 NORD) AL KM 8+844 (SVINCOLO AUTOSTRADA A8) "BRETTELLA DI GALLARATE"

PROGETTO ESECUTIVO

STUDIO CORONA Ing. Renato Vaira	UNING Prof. Ing. Matteo Ranieri	SETAC Prof. Ing. Luigi Monterisi	ARKE Ing. Giacomino Angerano	DOTT. GEOL. DANILLO GALLO Dott. Geol. Danilo Gallo
---	---	--	--	--

VISTO: IL RESPONSABILE DEL PROCEDIMENTO
 RESPONSABILE INTEGRAZIONE DELLE PRESTAZIONI SPECIALISTICHE
 IL PROGETTISTA FIRMATARIO DELLA PRESTAZIONE
 GEOLOGO
 COORDINATORE DELLA SICUREZZA IN FASE DI PROGETTAZIONE

Dot. Ing. Giancarlo LUONGO
 Ing. Renato DEL PRETE
 Ing. Valerio BAIETTI
 Prof. Ing. Geol. Luigi MONTERISI
 Ing. Gaetano RANIERI

E-MITIGAZIONE AMBIENTALE
EA - OPERE A VERDE
 Varchi ad esclusivo uso faunistico - Allestimento varco circolare

EA 020

CODICE PROGETTO	NOME FILE	REVISIONE	SCALA:
MI533 E 1801	EA020 - T00IA00AMBDI02_A.dwg	A	Varie

PROGETTO	LIV. PROG.	N. PROG.	CODICE ELAB.	REDAZIONE	VERIFICATO	APPROVATO
MI533	E	1801	T00IA00AMBDI02	A	ING. VALERIO BAIETTI	ING. RENATO DEL PRETE

REV.	DESCRIZIONE	DATA	REDAZIONE	VERIFICATO	APPROVATO
C					
B					
A	EMISSIONE	Luglio 2021			
REV.	DESCRIZIONE	DATA	REDAZIONE	VERIFICATO	APPROVATO