



AREA PL1					AREA PL2					AREA PL3					AREA PL4					AREA PL5	
Batimetrica	Area m ²	Area media m ²	Altezza strato m	Volumi dragaggi m ³	Batimetrica	Area m ²	Area media m ²	Altezza strato m	Volumi dragaggi m ³	Batimetrica	Area m ²	Area media m ²	Altezza strato m	Volumi dragaggi m ³	Batimetrica	Area m ²	Area media m ²	Altezza strato m	Volumi dragaggi m ³	Batimetrica	Area m ²	Area media m ²	Altezza strato m	Volumi dragaggi m ³	
-14.60	5125.18				-14.60	2543.11				-11.50	614.74				-9.76	491.51				-6.50	215.49				-14.60	2844.19	3984.69	0.60	2390.81	-14.50	2060.37	2301.74	0.10	230.17	-14.00	1439.99	1750.18	0.50	875.09	-13.50	1950.79	1674.92	0.50	837.46	-14.00	1439.99	1006.38	0.50	503.19	-13.00	1399.04	1155.37	0.50	577.68	-13.50	572.77	349.99	0.50	175.00	-10.50	471.80	420.31	0.50	210.15	-9.50	256.09	312.45	0.50	156.23	-9.00	112.29	184.19	0.50	92.10	-8.50	41.84	77.07	0.50	38.53	-8.00	5.42	23.63	0.50	11.82	-8.00	234.37	364.24	0.50	182.12	-7.50	67.43	150.90	0.50	75.45	-7.00	14.63	41.03	0.50	20.52	-7.00	14.63	41.03	0.50	20.52	-6.00	229.64	245.21	0.50	122.61	-5.50	260.78	276.42	0.50	138.21	-5.00	292.06	306.21	0.50	153.11	-4.50	320.36	317.65	0.50	158.82	-4.00	314.93	303.60	0.50	151.80	-3.50	292.27	279.43	0.50	139.72	-3.00	266.59	249.41	1.00	249.41	-2.00	232.23	210.42	1.00	210.42	-1.00	188.60	160.55	1.00	160.55	0.00	132.50			
TOTALE m³ DI MATERIALE DA DRAGARE					TOTALE m³ DI MATERIALE DA DRAGARE					TOTALE m³ DI MATERIALE DA DRAGARE					TOTALE m³ DI MATERIALE DA DRAGARE					TOTALE m³ DI MATERIALE DA DRAGARE	
					~1820.00										~950.00					~1600.00	

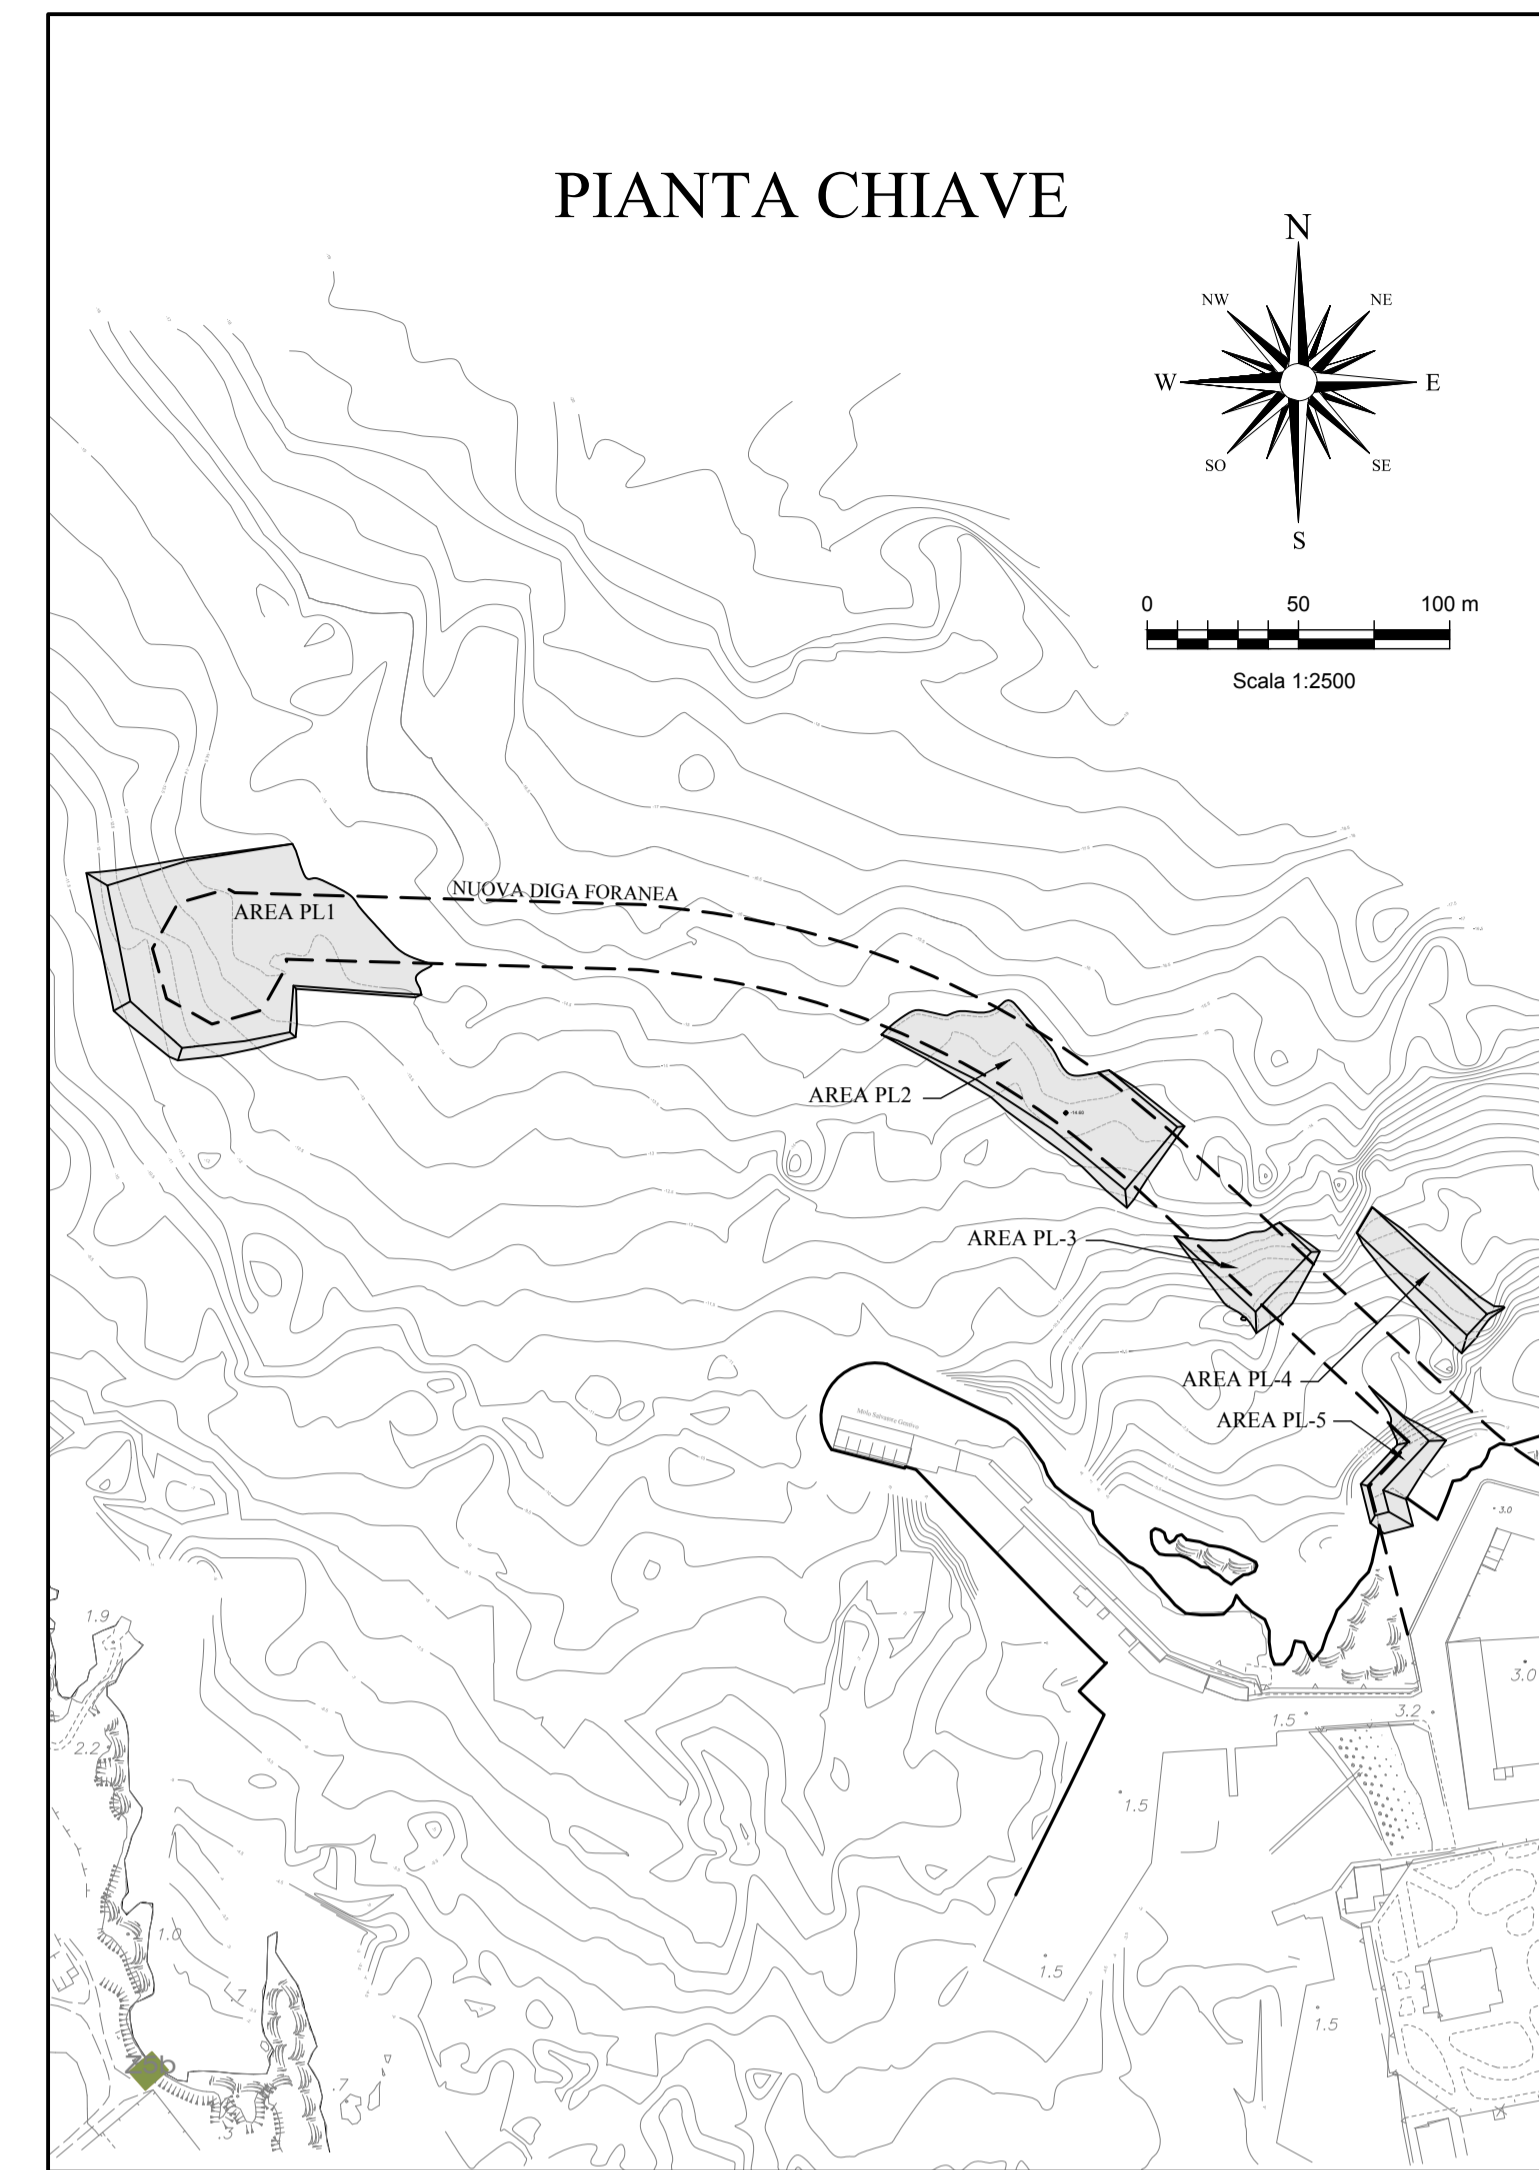

COMUNE DI FAVIGNANA
PROVINCIA DI TRAPANI

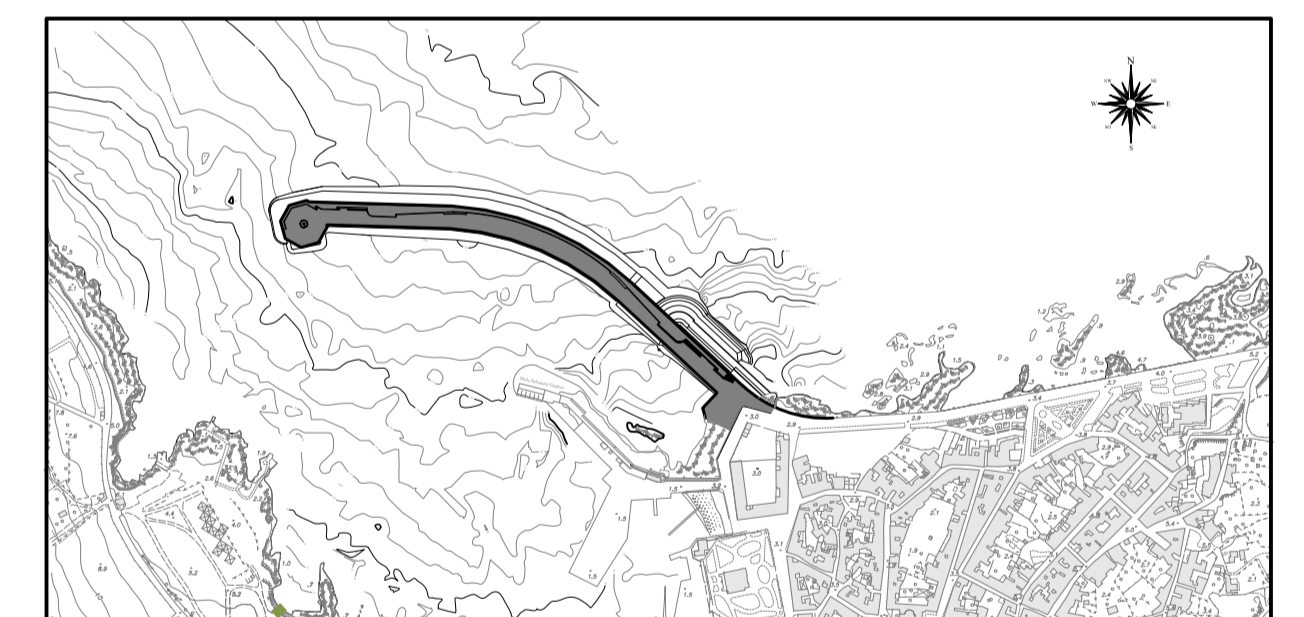

**LAVORI DI MESSA IN SICUREZZA
DEL PORTO DI FAVIGNANA**

PROGETTO DEFINITIVO

Titolo elaborato :		VOLUMI DI DRAGAGGIO	
Progettisti: Ufficio Tecnico Comune di Favignana Responsabile Ing. Pietro Vella		N° elaborato: D21	
Consulente: Prof. Ing. Alberto Noli		Scala: 1:1000	
Giugno 2012	0	EMISSIONE	
Data	Rev.	DESCRIZIONE	