PROSPETTO BARRIERA ACUSTICA

BA05 - L=339.00 m

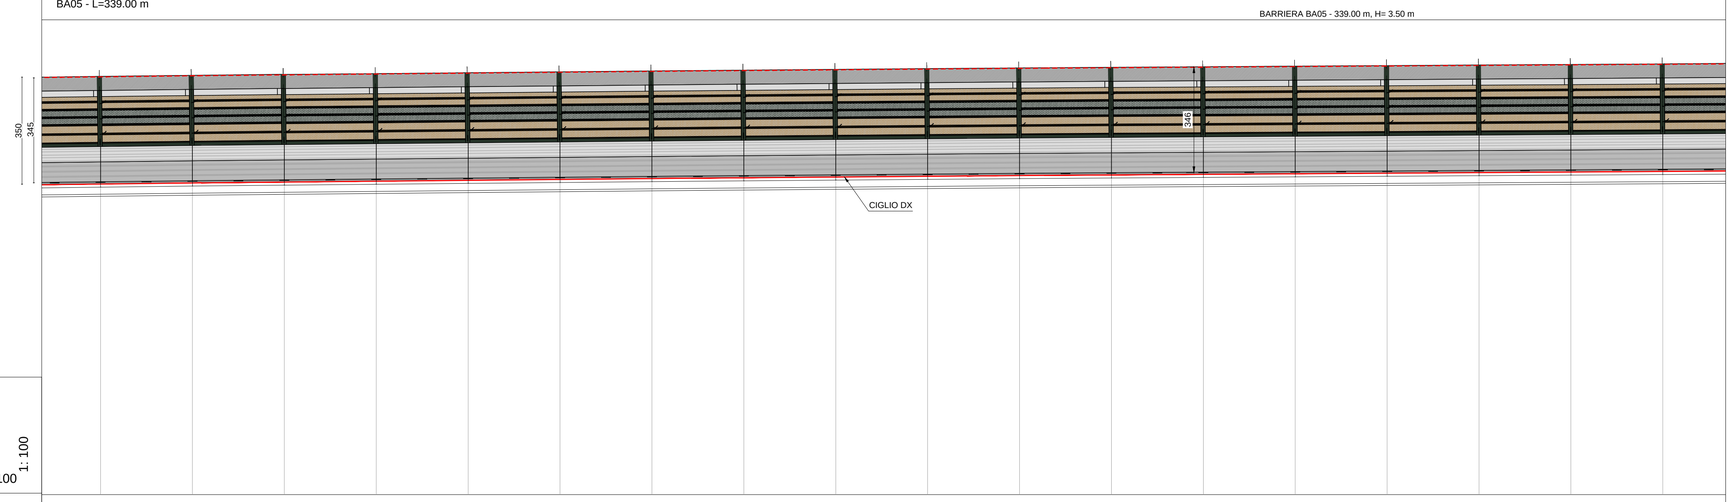

No. SEZIONI	66	67	68	69
Pk ASSE DI TRACCIAMENTO	7575.00	7591.00	7600.00	7602.52
DISTANZE PARZIALI CIGLIO DX	16.00	9.00	2.52	22.48
QUOTA PROGETTO CIGLIO DX	255.68	255.83	255.90	255.92

No. MONTANTI	DISTANZE PROGRESSIVE	DISTANZE PARZIALI	QUOTA SOMMITÀ CORDOLO
90	268.000	3.000	249.18
91	271.000	3.000	249.22
92	274.000	3.000	249.25
93	277.000	3.000	249.27
94	280.000	3.000	249.30
95	283.000	3.000	249.33
96	286.000	3.000	249.36
97	289.000	3.000	249.39
98	292.000	3.000	349.41
99	295.000	3.000	249.44
100	298.000	3.000	249.46
101	301.000	3.000	249.48
102	304.000	3.000	249.50
103	307000	3.000	249.52
104	309.000	3.000	249.54
105	312.000	3.000	249.55
106	315.000	3.000	249.57
107	318.000	3.000	249.59

PROSPETTO BARRIERA ACUSTICA

BA05 - L=339.00 m

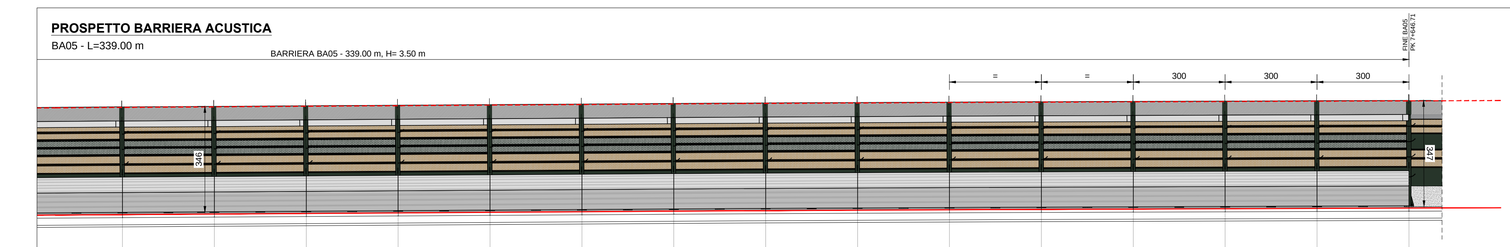

No. SEZIONI	69	70	71
Pk ASSE DI TRACCIAMENTO	7602.52	7625.00	7633.00
DISTANZE PARZIALI CIGLIO DX	22.48	8.00	
QUOTA PROGETTO CIGLIO DX	255.92	256.06	256.10

No. MONTANTI	DISTANZE PROGRESSIVE	DISTANZE PARZIALI	QUOTA SOMMITÀ CORDOLO
101	301.000	3.000	249.48
102	304.000	3.000	249.50
103	307000	3.000	249.52
104	309.000	3.000	249.54
105	312.000	3.000	249.55
106	315.000	3.000	249.57
107	318.000	3.000	249.59
108	321.000	3.000	249.61
109	324.000	3.000	249.62
110	327.000	3.000	249.64
111	330.000	3.000	249.65
112	333.000	3.000	249.66
113	336.000	3.000	249.67
114	339.000	3.000	249.68
115	342.000	3.000	249.69

RICHIAMI AD ALTRI ELABORATI	
PLANIMETRIA D'INSIEME	EB002 - T00IA01AMBPP01A
PLANIMETRIA DI DETTAGLIO	EB003 - T00IA01AMBPP02A
PROSPETTI TIPO BARRIERA METALLICA INTEGRATA	EB008 - T01IA02AMBDI04A
SEZIONI TIPO	EB004 - T00IA01AMBST01A

ANAS S.p.A.

Direzione Progettazione e Realizzazione Lavori

NUOVA S.S. 341 "GALLARATESE" - TRATTO DA SAMARATE A CONFINE CON LA PROVINCIA DI NOVARA - TRATTO NORD

STRALCIO FUNZIONALE DAL KM 6+500 (SVINCOLO S.S. 336 NORD) AL KM 8+844 (SVINCOLO AUTOSTRADA A8) "BRETELLA DI GALLARATE"

PROGETTO ESECUTIVO

STUDIO CORONA — Ing. Renato Vaira (Ordine degli Ingg. di Torino e Provincia n° 4883 W)

ITI Ingegneria del Territorio s.r.l. — Ing. Valerio Bajetti (Ordine degli Ingg. di Roma e provincia n° A-29273)

ING. RENATO DEL PRETE — Ing. Renato Del Prete (Ordine degli Ingg. di Roma e provincia n° A-29273)

ECOPLAN — Arch. Nicoletta Frattini (Ordine degli Arch. di Torino e provincia n° A-6433)

EG Engineering & Graphics S.r.l. — Ing. Gabriele Incecchi (Ordine degli Ingg. di Roma e provincia n° A-12192)

Prof. Ing. Matteo Ranieri (Ordine degli Ingg. di Bari e provincia n° 1137)

Prof. Ing. Luigi Monterisi (Ordine degli Ingg. di Bari e provincia n° 1371)

SETAC Srl Ingegneria & Engineering Sicurezza & Ambiente Costruzioni — Ing. Gioacchino Angarano (Ordine degli Ingg. di Bari e provincia n° 5073)

ARKE' INGEGNERIA S.r.l. — Ing. Gioacchino Angarano (Ordine degli Ingg. di Bari e provincia n° 5073)

DOTT. GEOL. DANILO GALLO — Dott. Geol. Danilo Gallo (Ordine dei Geologi della Regione Puglia n° 58)

BAJETTI VALERIO Ordine degli Ingegneri della Provincia di Roma 19.05.2022 16:59:38 GMT+01:00

VISTO: IL RESPONSABILE DEL PROCEDIMENTO	RESPONSABILE INTEGRAZIONE DELLE PRESTAZIONI SPECIALISTICHE	IL PROGETTISTA FIRMATARIO DELLA PRESTAZIONE	GEOLOGO	COORDINATORE DELLA SICUREZZA IN FASE DI PROGETTAZIONE
Dott. Ing. Giancarlo LUONGO	Ing. Renato DEL PRETE	Ing. Valerio BAJETTI	Prof. Ing. Geol. Luigi MONTERISI	Ing. Gaetano RANIERI

EB 023

E-MITIGAZIONE AMBIENTALE

EB - BARRIERE ACUSTICHE

Prospetto barriera 05 - tavola 4 di 4

CODICE PROGETTO (PROGETTO / LIV. PROG. / N. PROG.)	NOME FILE	REVISIONE	SCALA:
MI533 E 1801	CODICE ELAB. T00IA01AMBPS12 — EB023 - T00IA01AMBPS12_B_rev00a.dwg	B	1:100

REV.	DESCRIZIONE	DATA	REDATTO	VERIFICATO	APPROVATO
C					
B	EMISSIONE A SEGUITO DI RAPPORTO INTERMEDIO DI VERIFICA DEL 23/09/2021	Settembre 2021	ARCH. NICOLETTA FRATTINI	ING. VALERIO BAJETTI	ING. RENATO DEL PRETE
A	EMISSIONE	Maggio 2021	ARCH. NICOLETTA FRATTINI	ING. VALERIO BAJETTI	ING. RENATO DEL PRETE