

**NUOVA S.S. 341 "GALLARATESE" - TRATTO DA SAMARATE A CONFINE
CON LA PROVINCIA DI NOVARA - TRATTO NORD**

**STRALCIO FUNZIONALE DAL KM 6+500 (SVINCOLO S.S. 336 NORD)
AL KM 8+844 (SVINCOLO AUTOSTRADA A8)
"BRETELLA DI GALLARATE"**

PROGETTO ESECUTIVO

 <p>STUDIO CORONA</p>	 <p>Ing. Valerio Bajetti Ordine degli Ingg. di Roma e provincia n° A-26211</p>	<p>ING. RENATO DEL PRETE</p> <p>Ing. Renato Del Prete Ordine degli Ingg. di Bari e provincia n° 5073</p>	 <p>Arch. Nicoletta Frattini Ordine degli Arch. di Torino e provincia n° A-8433</p>	 <p>Ing. Gabriele Incecchi Ordine degli Ingg. di Roma e provincia n° A-12102</p>
	<p>Ing. Renato Vaira (Ordine degli Ingg. di Torino e Provincia n° 4663 W)</p>	 <p>Società designata: GA&M</p> <p>Prof. Ing. Matteo Ranieri Ordine degli Ingg. di Bari e provincia n° 1137</p>	<p>SETAC Srl Servizi & Engineering Trasporti Ambiente Costruzioni</p> <p>Prof. Ing. Luigi Monterisi Ordine degli Ingg. di Bari e provincia n° 1771</p>	<p>ARKE' INGEGNERIA s.r.l. Via Imperatore Traiano, 4 - 70136 Bari</p> <p>Ing. Gioacchino Angarano Ordine degli Ingg. di Bari e provincia n° 5970</p>

<p>VISTO: IL RESPONSABILE DEL PROCEDIMENTO</p> <p>Dott. Ing. Giancarlo LUONGO</p>	<p>RESPONSABILE INTEGRAZIONE DELLE PRESTAZIONI SPECIALISTICHE</p>  <p>Ing. Renato DEL PRETE</p>	<p>IL PROGETTISTA FIRMATARIO DELLA PRESTAZIONE</p>  <p>Ing. Valerio BAJETTI</p>	<p>GEOLOGO</p>  <p>Prof. Ing. Geol. Luigi MONTERISI</p>	<p>COORDINATORE DELLA SICUREZZA IN FASE DI PROGETTAZIONE</p>  <p>Ing. Gaetano RANIERI</p>
--	---	---	---	---

<p>NC05</p>	<p>N - CANTIERIZZAZIONE NC - FASIZZAZIONE E VIABILITA' PROVVISORIE Sezioni viabilità provvisoria Via Calatafimi</p>
--------------------	---

<p>CODICE PROGETTO</p> <p>PROGETTO LIV. PROG. N. PROG.</p> <p>M I 5 3 3 E 1 8 0 1</p>	<p>NOME FILE</p> <p>T00CA02CANPL01.dwg</p>	<p>REVISIONE</p> <p>A</p>	<p>SCALA:</p> <p>1:200</p>
<p>CODICE ELAB.</p> <p>T 0 0 C A 0 2 C A N S Z 0 1</p>			

C					
B					
A	EMISSIONE	Maggio 2021	ING. MICHELE SCINTO	ING. VALERIO BAJETTI	ING. RENATO DEL PRETE
REV.	DESCRIZIONE	DATA	REDATTO	VERIFICATO	APPROVATO

PROFILO VIAB.PROVVISORIA 1

SEZIONE 1

PROGRESSIVA 0.00

a USURA m 9.53

218

200 200

PROGRESSIVE TERRENO


PARZIALI TERRENO

QUOTE TERRENO

PROGRESSIVE PROGETTO

PARZIALI PROGETTO

QUOTE PROGETTO

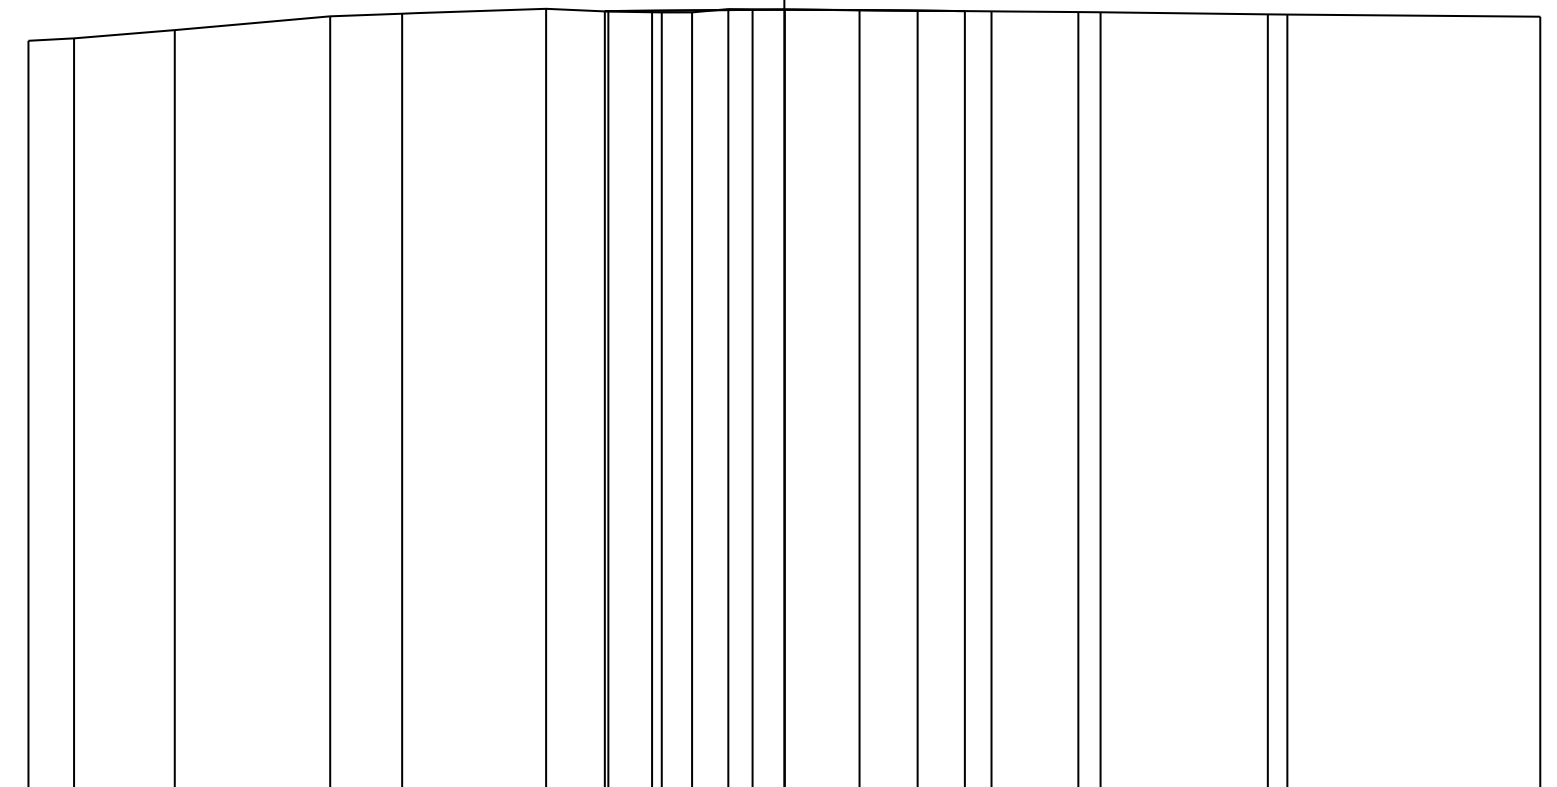

-20.00	-18.79	-16.13	-12.02	-10.11	-6.30	-4.66	-3.24	-2.44	-1.48	-0.84	1.99	5.48	7.78	8.37	12.79	13.31	20.00
1.21	2.66	4.11	1.91	3.81	1.64	1.42	0.80	0.96	0.64	2.83	3.49	2.30	0.59	4.42	0.52	6.69	
237.98	238.05	238.27	238.63	238.70	238.83	238.76	238.73	238.74	238.82	238.81	238.80	238.76	238.74	238.74	238.68	238.68	238.62
						-4.75	-3.50			0.01		3.53	4.78				
						1.25	3.51		3.52		1.25						
						238.77	238.78		238.81		238.78	238.77					

PROFILO VIAB.PROVVISORIA 1


SEZIONE 3

PROGRESSIVA 100.00

A RILEVATO m² 4.34
 E FONDAZIONE m² 3.21
 a USURA m 10.69
 b VEGETALE m 4.44
 c BINDER m 10.69

216

200
 200

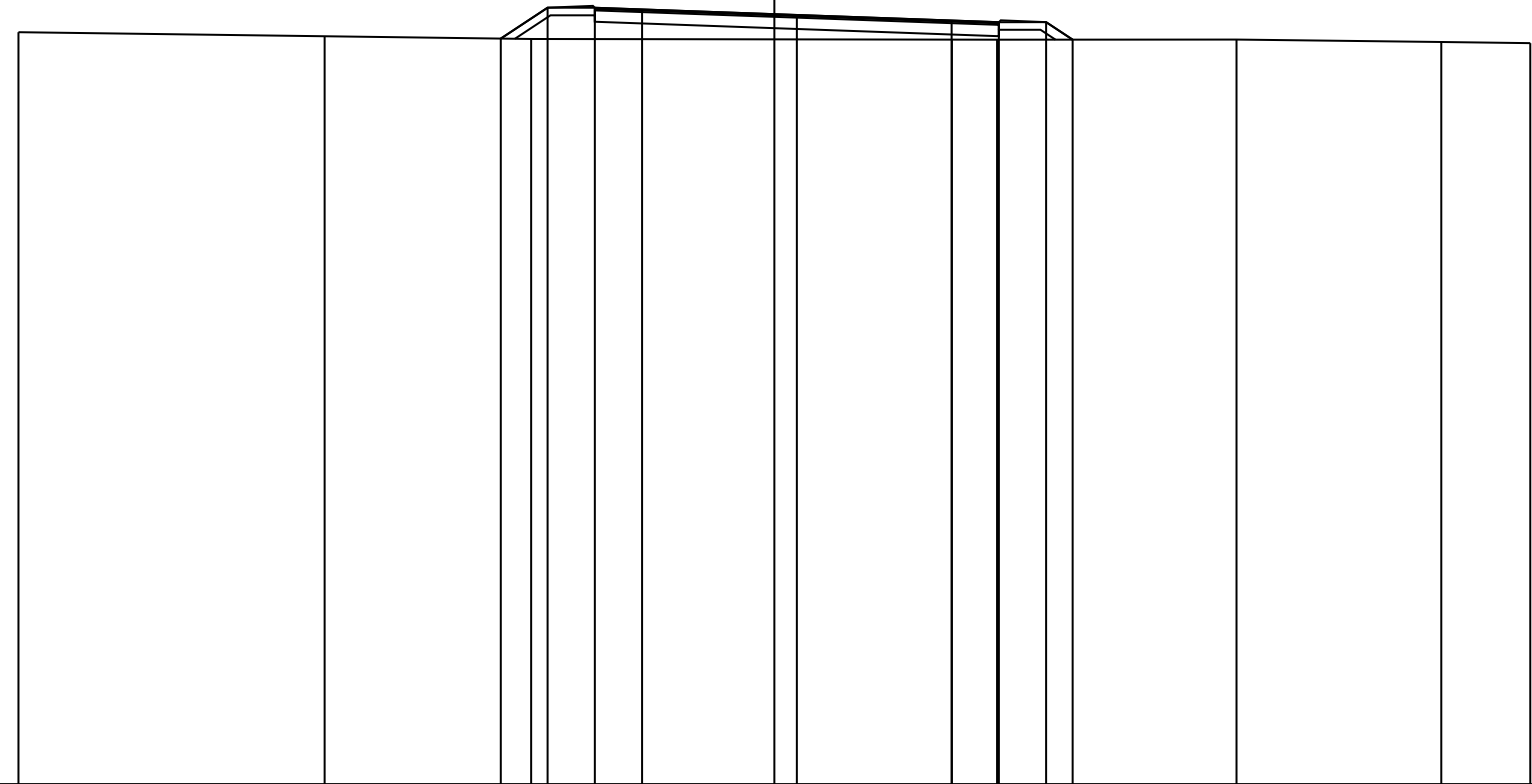

PROGRESSIVE TERRENO	-20.00	-11.90	-6.44		4.70	5.89		12.23	17.65	20.00	
PARZIALI TERRENO		8.10	5.46		11.14	1.19	6.34	5.42	2.35		
QUOTE TERRENO	235.89	235.79	235.71		235.70	235.70		235.70	235.63	235.60	
PROGRESSIVE PROGETTO			-7.24	-6.00	-4.75	-3.50	0.60	4.69	5.94	7.19	7.89
PARZIALI PROGETTO			1.24	1.25	1.25	4.10	4.09	1.25	1.25	0.70	
QUOTE PROGETTO			235.72	236.54	236.54	236.50	236.35	236.20	236.16	236.16	235.70

PROFILO VIAB.PROVVISORIA 1


SEZIONE 4

PROGRESSIVA 150.00

A RILEVATO m² 11.57
 E FONDAZIONE m² 2.86
 a USURA m 9.50
 b VEGETALE m 6.10
 c BINDER m 9.50

214

200
 200

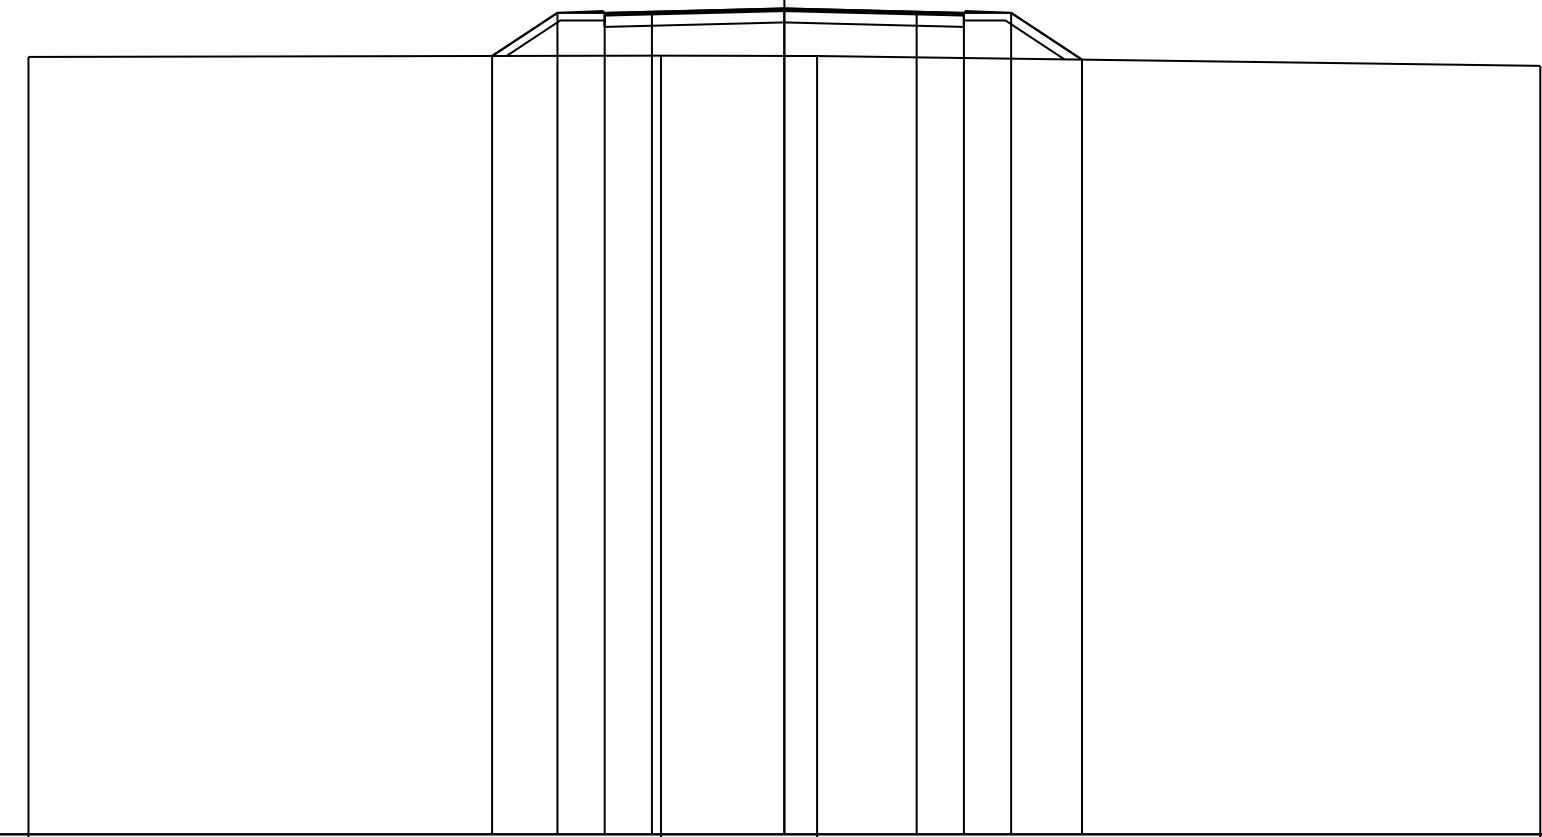

PROGRESSIVE TERRENO		-20.00		-3.26		0.87				20.00	
PARZIALI TERRENO			16.74			4.13			19.13		
QUOTE TERRENO		234.56		234.60		234.59				234.33	
PROGRESSIVE PROGETTO			-7.73	-6.00	-4.75	-3.50	0.00	3.50	4.75	6.00	7.87
PARZIALI PROGETTO			1.73	1.25	1.25	3.50		3.50	1.25	1.25	1.87
QUOTE PROGETTO		234.59	235.73	235.73	235.76		235.84	235.76	235.73	235.73	234.49

PROFILO VIAB.PROVVISORIA 1


SEZIONE 5

PROGRESSIVA 200.00

A RILEVATO m² 0.11
 B STERRO m² 1.38
 E FONDAZIONE m² 3.06
 a USURA m 10.19
 b VEGETALE m 3.24
 c BINDER m 10.21

215

200
 200

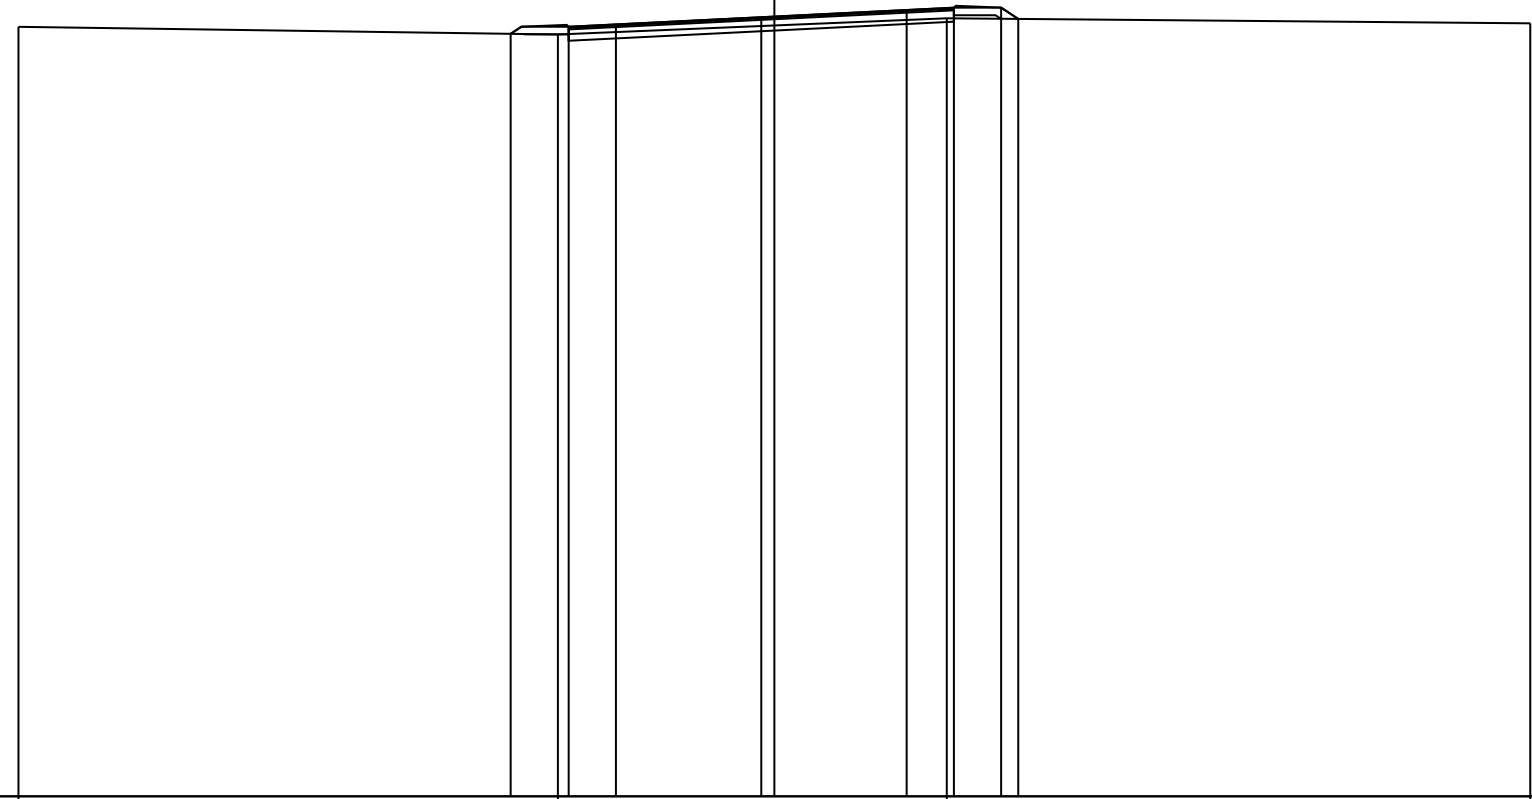

PROGRESSIVE TERRENO	-20.00	-5.73	4.56	20.00				
PARZIALI TERRENO	14.27	10.29	15.44					
QUOTE TERRENO	235.35	235.15	235.58	235.45				
PROGRESSIVE PROGETTO	-6.98	-5.44	-4.19	-0.35	3.50	4.75	6.00	6.45
PARZIALI PROGETTO	1.54	1.25	3.84	3.85	1.25	1.25	0.45	
QUOTE PROGETTO	235.17	235.35	235.42	235.61	235.80	235.86	235.86	235.56

PROFILO VIAB.PROVVISORIA 1


SEZIONE 6

PROGRESSIVA 250.00

B STERRO m² 3.96
 E FONDAZIONE m² 2.92
 a USURA m 9.71
 b VEGETALE m 2.78
 c BINDER m 9.71

215

200
 200

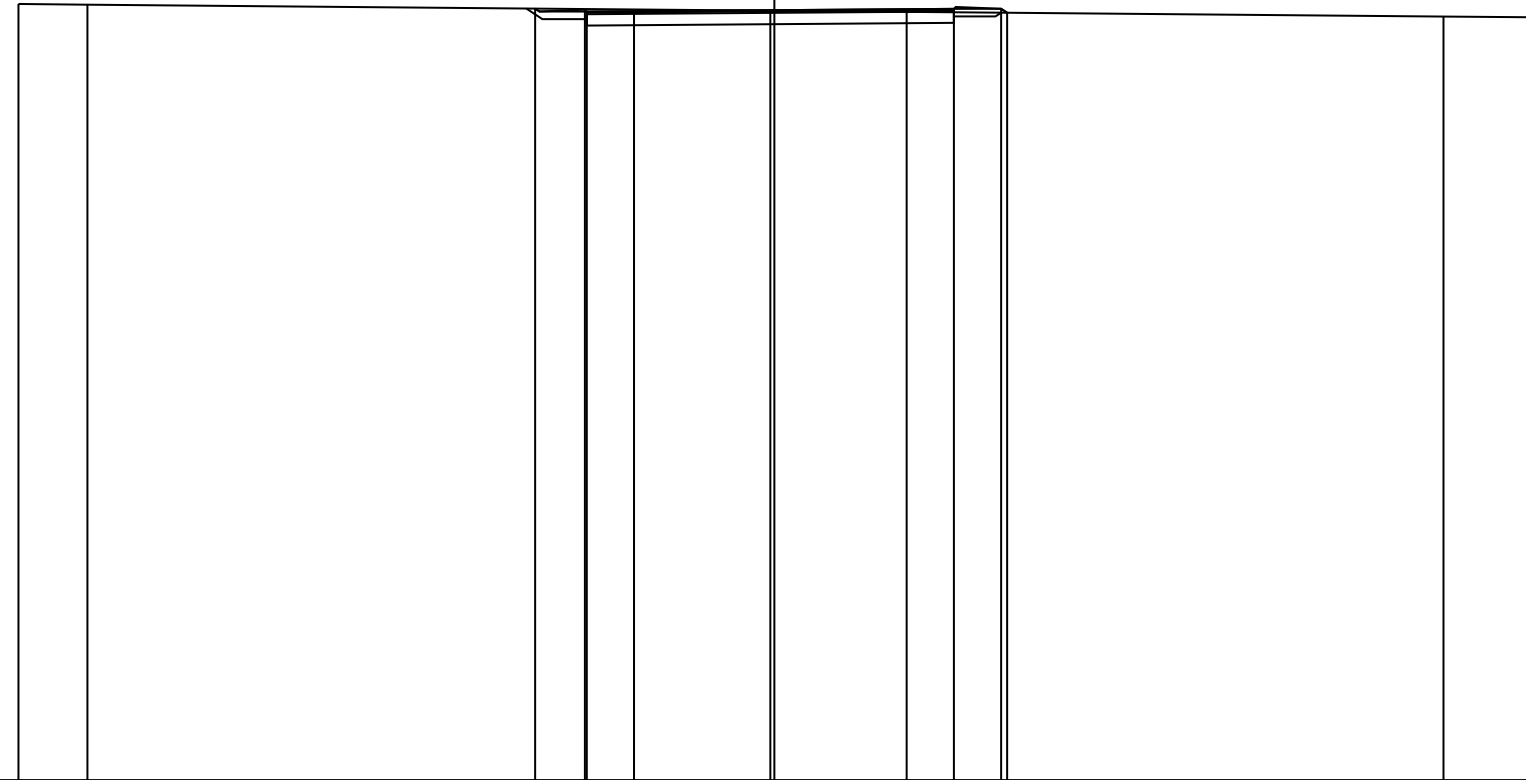

PROGRESSIVE TERRENO	-20.00	-18.18		-5.01					17.70	20.00		
PARZIALI TERRENO	1.82		13.17					22.71		2.30		
QUOTE TERRENO	235.53	235.52		235.40					235.20	235.18		
PROGRESSIVE PROGETTO				-6.33	-4.96	-3.71	-0.11		3.50	4.75	6.00	6.16
PARZIALI PROGETTO				1.37	1.25	3.60		3.61	1.25	1.25	0.16	
QUOTE PROGETTO				235.41	235.33	235.34		235.37	235.40	235.41	235.41	235.30

