




PARTICOLARE PAVIMENTAZIONE scala 1:20

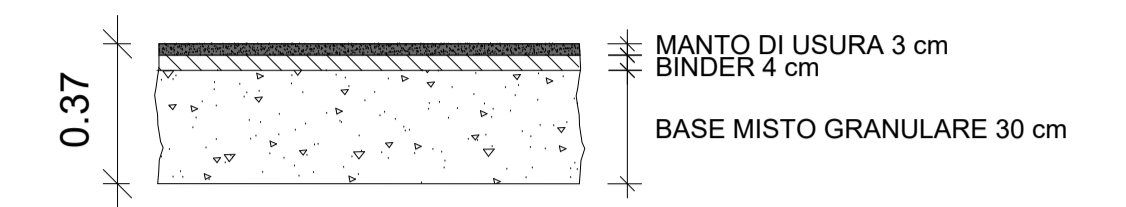

SEZIONE TIPO IN RILEVATO  
scala 1:50

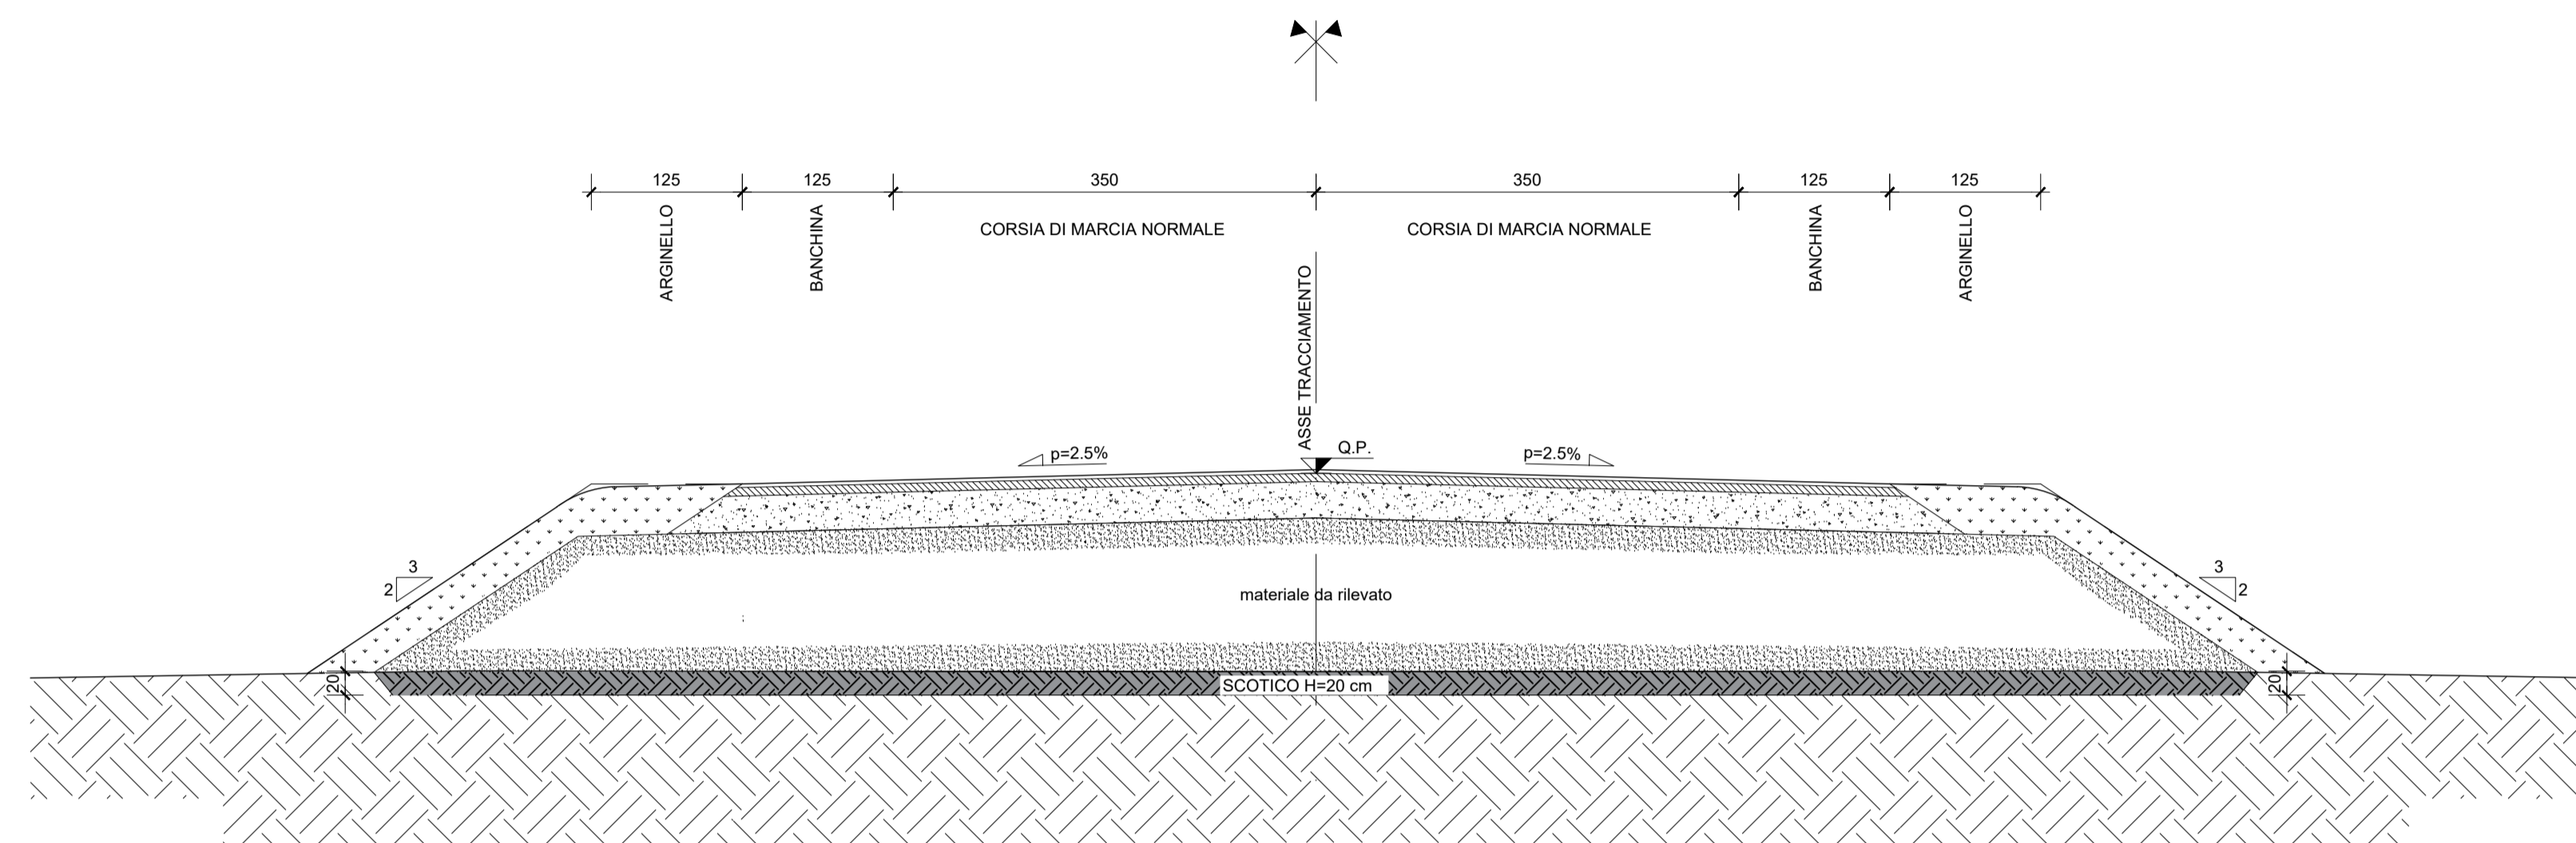

SEZIONE TIPO IN PROSSIMITA' AREA DI CANTIERE  
scala 1:50

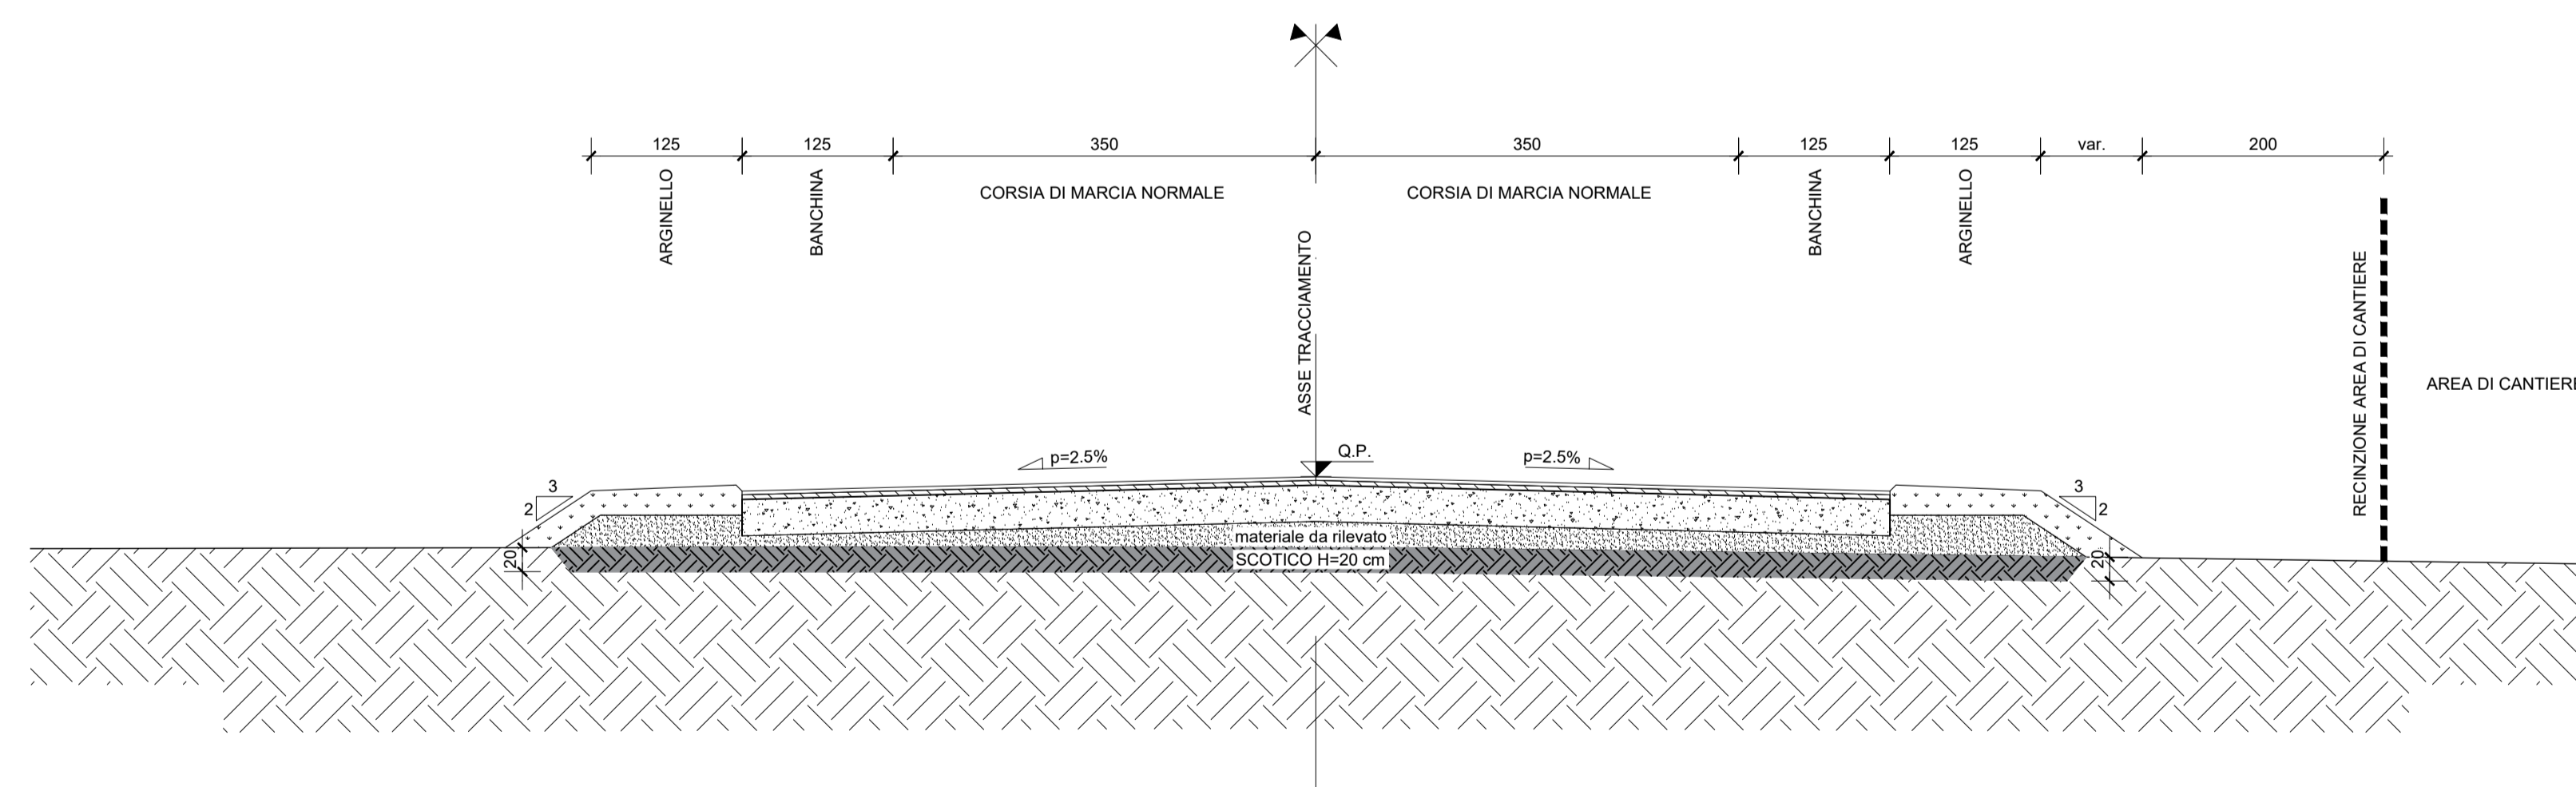

**anas** ANAS S.p.A.  
GRUPPO FS ITALIANE Direzione Progettazione e Realizzazione Lavori

NUOVA S.S. 341 "GALLARATESE" - TRATTO DA SAMARATE A CONFINE  
CON LA PROVINCIA DI NOVARA - TRATTO NORD  
STRALCIO FUNZIONALE DAL KM 6+500 (SVINCOLO S.S. 336 NORD)  
AL KM 8+844 (SVINCOLO AUTOSTRADA A8)  
"BRETTELLA DI GALLARATE"

PROGETTO ESECUTIVO

<b>STUDIO CORONA</b> Ing. Renato Vaira Città del Lago di Tomaso e Provincia P. 000100	<b>UNING</b> Società ingegneri <b>GA&amp;M</b> Prof. Ing. Matteo Ranieri Città del Lago di Tomaso e Provincia P. 000100	<b>SETAC</b> srl Servizi e Studi Trasporti Ambiente Costruzioni Prof. Ing. Luigi Monterisi Città del Lago di Tomaso e Provincia P. 000100	<b>ARKE</b> INGEGNERIA s.r.l. Prof. Ing. Giacomino Angherani Città del Lago di Tomaso e Provincia P. 000100	<b>ING. REMATO DEL PRETE</b> ING. REMATO DEL PRETE Città del Lago di Tomaso e Provincia P. 000100	<b>ECOPLAN</b> ING. RENATO DEL PRETE Città del Lago di Tomaso e Provincia P. 000100	<b>EC</b> E&C Engineering & Graphics S.r.l. Ing. Gabriele Insecochi Città del Lago di Tomaso e Provincia P. 000100	<b>DOTT. GEOL. DANILLO GALLO</b> Dott. Geol. Danilo Gallo Città del Lago di Tomaso e Provincia P. 000100
VISTO: IL RESPONSABILE DEL PROCEDIMENTO Dott. Ing. Giancarlo LUONGO	RESPONSABILE INTEGRAZIONE DELLE PRESTAZIONI SPECIALISTICHE Ing. Renato DEL PRETE	IL PROGETTISTA FIRMATARIO DELLA PRESTAZIONE Ing. Valerio BAJETTI	GEOLOGO Ing. Geol. Luigi MONTERISI	COORDINATORE DELLA SICUREZZA IN FASE DI PROGETTAZIONE Ing. Gaetano RANIERI			

<b>NC11</b>		<b>N - CANTIERIZZAZIONE</b> NC - FASIZZAZIONE E VIABILITA' PROVVISORIE Sezioni tipo e particolari costruttivi viabilità provvisorie		
CODICE PROGETTO	NOME FILE	REVISIONE	SCALA:	
PROGETTO LIV. PROC. N. PROC.	NC11-T00CA02CANST01_B.dwg			
<b>M</b>   <b>5</b>   <b>3</b>   <b>3</b>   <b>E</b>   <b>1</b>   <b>8</b>   <b>0</b>   <b>1</b>	CODICE ELAB. <b>T00CA02CANST01</b>	<b>B</b>	varie	
<b>C</b>				
<b>B</b>	EMISSIONE A SEGUITO DI RAPPORTO INTERMEDIO DI VERIFICA DEL 23/09/2021	Settembre 2021	ING. NICOLA MANGIARDI	ING. VALERIO BAJETTI
<b>A</b>	EMISSIONE	Maggio 2021	ING. NICOLA MANGIARDI	ING. RENATO DEL PRETE
REV.	DESCRIZIONE	DATA	REDATTO	VERIFICATO
				APPROVATO