


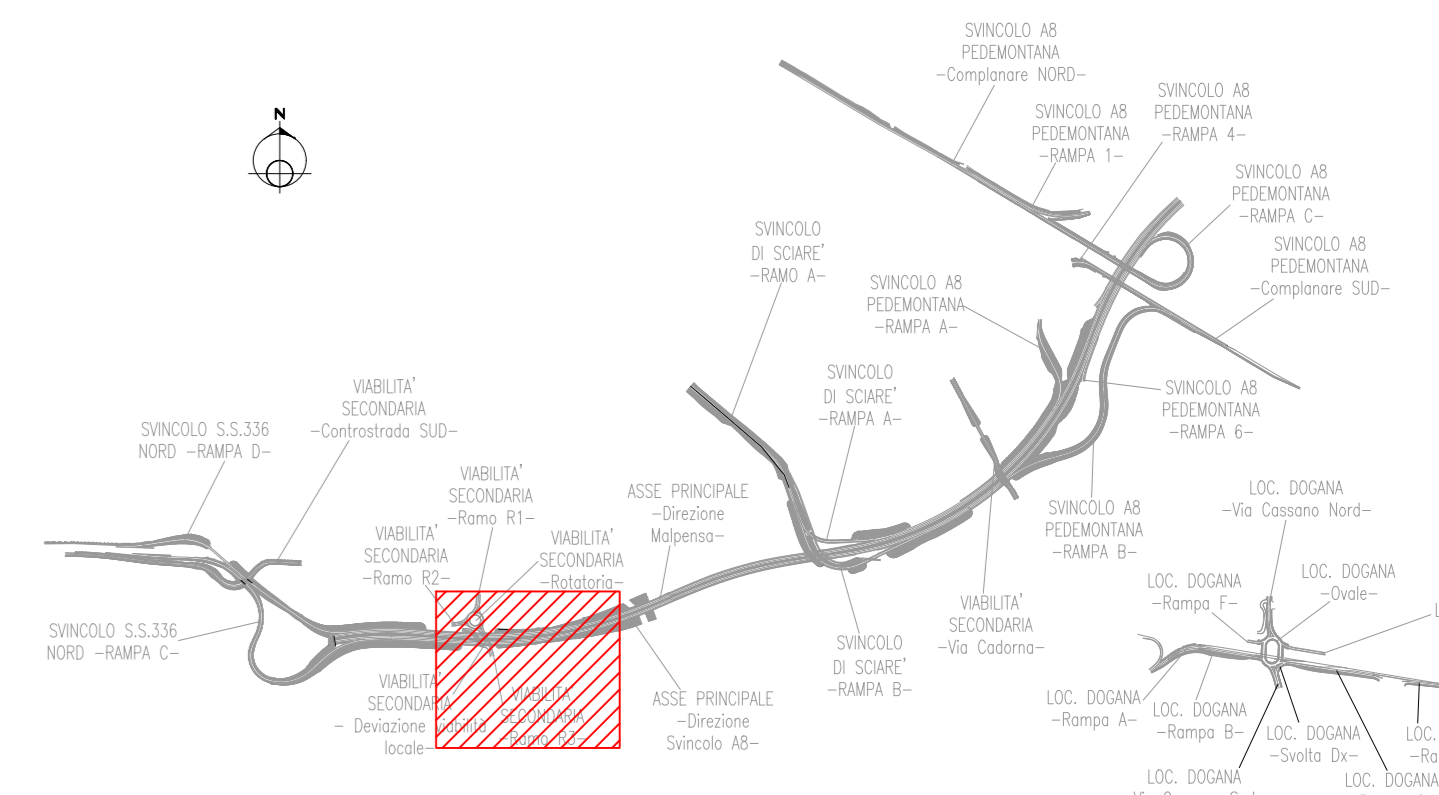

PIANTA CHIAVE



LEGENDA			
	Barriera forocassorte	10	Parcheggi autoveicoli
	Recinzione antipolvere in continuità con recinzione del lotto	11	Degradazione
	Faro illuminazione	12	Parcheggi mezzi d'opera
	Accesso carrabile	13	Clisma acqua potabile
	Accesso pedonale	14	Cassoni per rifiuti
	Alloggio / Spogliatoio	15	Ufficio
	Parcheggi	16	Cassoni metallici
	Cabina elettrica	17	Bagni chimici
	Guardia	18	Laboratorio
	Uffici	19	Locali formazione e riqualificazione
	Deposito / Magazzino	20	Depurazione
	Infertenza	21	Generatore elettrico
	Clisma carburante	22	Mensa
	Deposito oli non-vasi		Strada di cantiere per movimentazione gru
	Superficie con inert costigati		Superficie atterrevole
	Superficie impermeabile		Rete elettrica
	Rete acquedotto		Rete acque reflue
	Caduto		Rete di drenaggio acque di dilavamento superficiale

ANAS S.p.A.
 Direzione Progettazione e Realizzazione Lavori

NUOVA S.S. 341 "GALLARATESE" - TRATTO DA SAMARATE A CONFINE CON LA PROVINCIA DI NOVARA - TRATTO NORD
STRALCIO FUNZIONALE DAL KM 6+500 (SVINCOLO S.S. 336 NORD) AL KM 8+844 (SVINCOLO AUTOSTRADA A8) "BRETTELLA DI GALLARATE"

PROGETTO ESECUTIVO

STUDIO CORONA	ING. RENATO DEL PRETE	ECOPLAN	EG
ING. VITTORIO DOTTI	ING. NICOLA MANGALARDI	AVV. NERULLO FERRARI	ING. CARLO SCARPA
ING. RENATO VERRI	ING. LUIGI MONTERRISI	ING. GIUSEPPE GARDINO	DOTT. GIULIO DANCIOSI
ING. RENATO VERRI	ING. LUIGI MONTERRISI	ING. GIUSEPPE GARDINO	DOTT. GIULIO DANCIOSI

VISTO IL RESPONSABILE DEL PROCEDIMENTO
 RESPONSABILE DELLA PRESSIONE SPECIALISTICA
 IL PROGETTISTA FIRMATARIO DELLA PRESTAZIONE
 GEOLOGO
 COORDINATORE DELLA SICUREZZA IN FASE DI PROGETTAZIONE

U007 U - GESTIONE MATERIE
 Planimetria organizzazione Cantiere Base CB1 - Parte Sud

PROGETTO	NUMERO FILE	REVISIONE	SCALA
M1533 E 1801	U007-T00EG01AMBPL02_B.dwg	B	1:500

C	EMISSIONE A SEGUITO DI RAPPORTO INTERMEDIO DI VERIFICA DEL 29/09/2021	Settembre 2021	ING. NICOLA MANGALARDI	ING. VALERIO BIAETTI	ING. RENATO DEL PRETE
A	EMISSIONE	Maggio 2021	ING. NICOLA MANGALARDI	ING. VALERIO BIAETTI	ING. RENATO DEL PRETE
REV	DESCRIZIONE	DATA	REDAITTO	VERIFICATO	APPROVATO