


LEGENDA	
INDAGINI GEONOSTICHE INTEGRATIVE - ANNO 2018	
	Sondaggio a C.C. con Down-Hole (Novembre 2018)
	Sondaggio a C.C. con Piezometro (Novembre 2018)
	Pozzetto geonostico (Novembre 2018)
	Prelievi integrativi lungo l'asse
	Prelievi integrativi nelle aree di deposito temporaneo

PIANTA CHIAVE

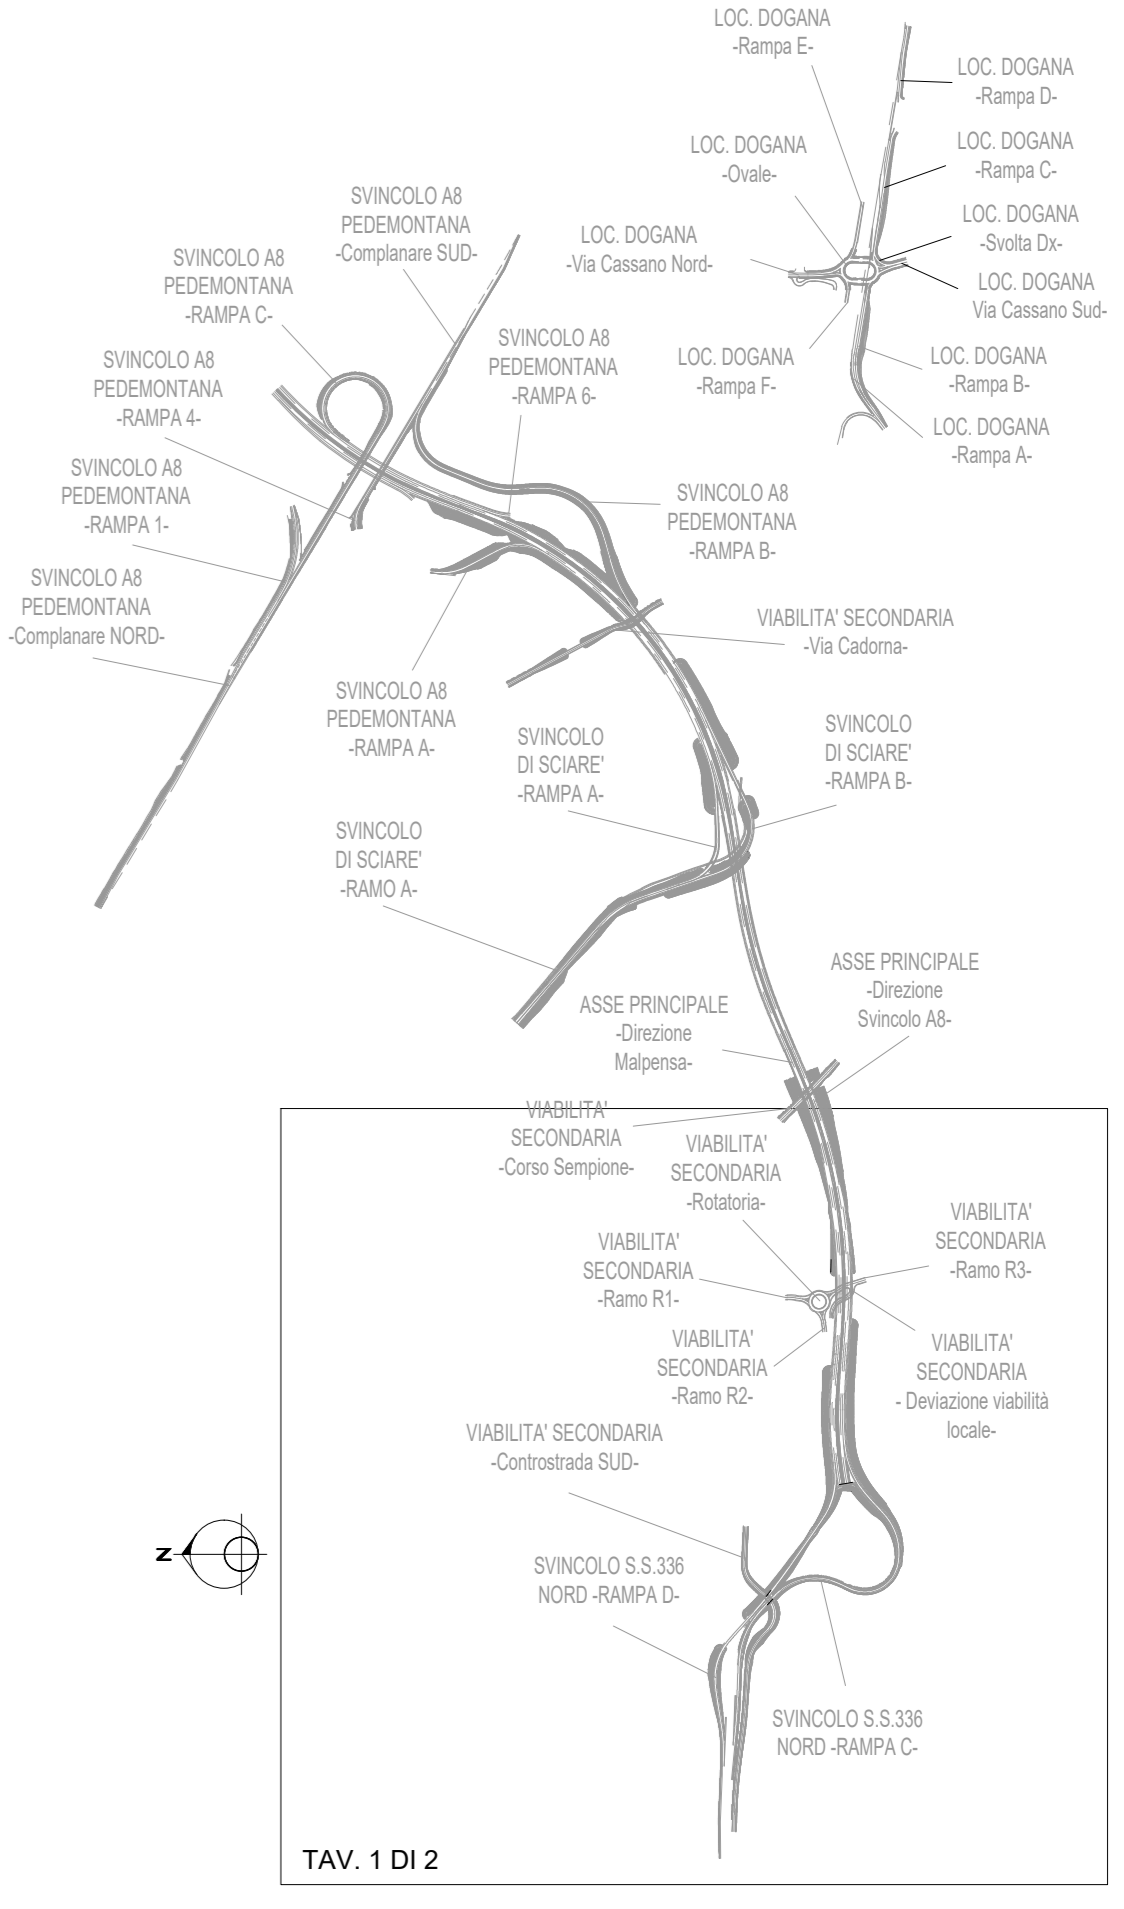

ANAS S.p.A.
Direzione Progettazione e Realizzazione Lavori

NUOVA S.S. 341 "GALLARATESE" - TRATTO DA SAMARATE A CONFINE CON LA PROVINCIA DI NOVARA - TRATTO NORD
STRALCIO FUNZIONALE DAL KM 6+500 (SVINCOLO S.S. 336 NORD) AL KM 8+844 (SVINCOLO AUTOSTRADA A8) "BRETTELLA DI GALLARATE"

PROGETTO ESECUTIVO

VISTO IL RESPONSABILE DEL PROCEDIMENTO	RESPONSABILE DELL'INTEGRAZIONE DELLE INDAGINI GEONOSTICHE	IL PROGETTISTA FIRMATARIO DELLA PRESTAZIONE	GEOLOGO	COORDINATORE DELLA SICUREZZA IN FASE DI PROGETTAZIONE
Dot. Ing. Giancarlo LUONDI	Ing. Valerio BALETTI	Ing. Valerio BALETTI	Prof. Ing. Cesare LUIGI MONTERISI	Ing. Giancarlo RANIERI

UO 09
N - CANTIERIZZAZIONE
NB - CAMPI E CANTIERI
PLANIMETRIA INDAGINI AMBIENTALI TAV. 1 DI 2

CODICE PROGETTO	NOME FILE	REVISIONE	SCALA:
MI533	U09-T00EG01AMBPL03_A.dwg	A	12.000
PROGETTO	LIV. PROJ.	N. PROJ.	
MI533	E	1801	
CODICE ELAB.	T00EG01AMBPL03		
C			
B			
A	EMISSIONE	MARZO 2022	ING. RENATO DEL PRETE
REV.	DESCRIZIONE	DATA	REDAITTO
			ING. VALERIO BALETTI
			ING. RENATO DEL PRETE
			APPROVATO

