


| LEGENDA | |
|---------|--|
| | SONDAGGIO A C.C. CON DOWN-HOLE (NOVEMBRE 2018) |
| | SONDAGGIO A C.C. CON PIEZOMETRO (NOVEMBRE 2018) |
| | POZZETTO GEONOSTICO (NOVEMBRE 2018) |
| | PRELIEVI INTEGRATIVI LUNGO L'ASSE |
| | PRELIEVI INTEGRATIVI NELLE AREE DI DEPOSITO TEMPORANEO |

PIANTA CHIAVE

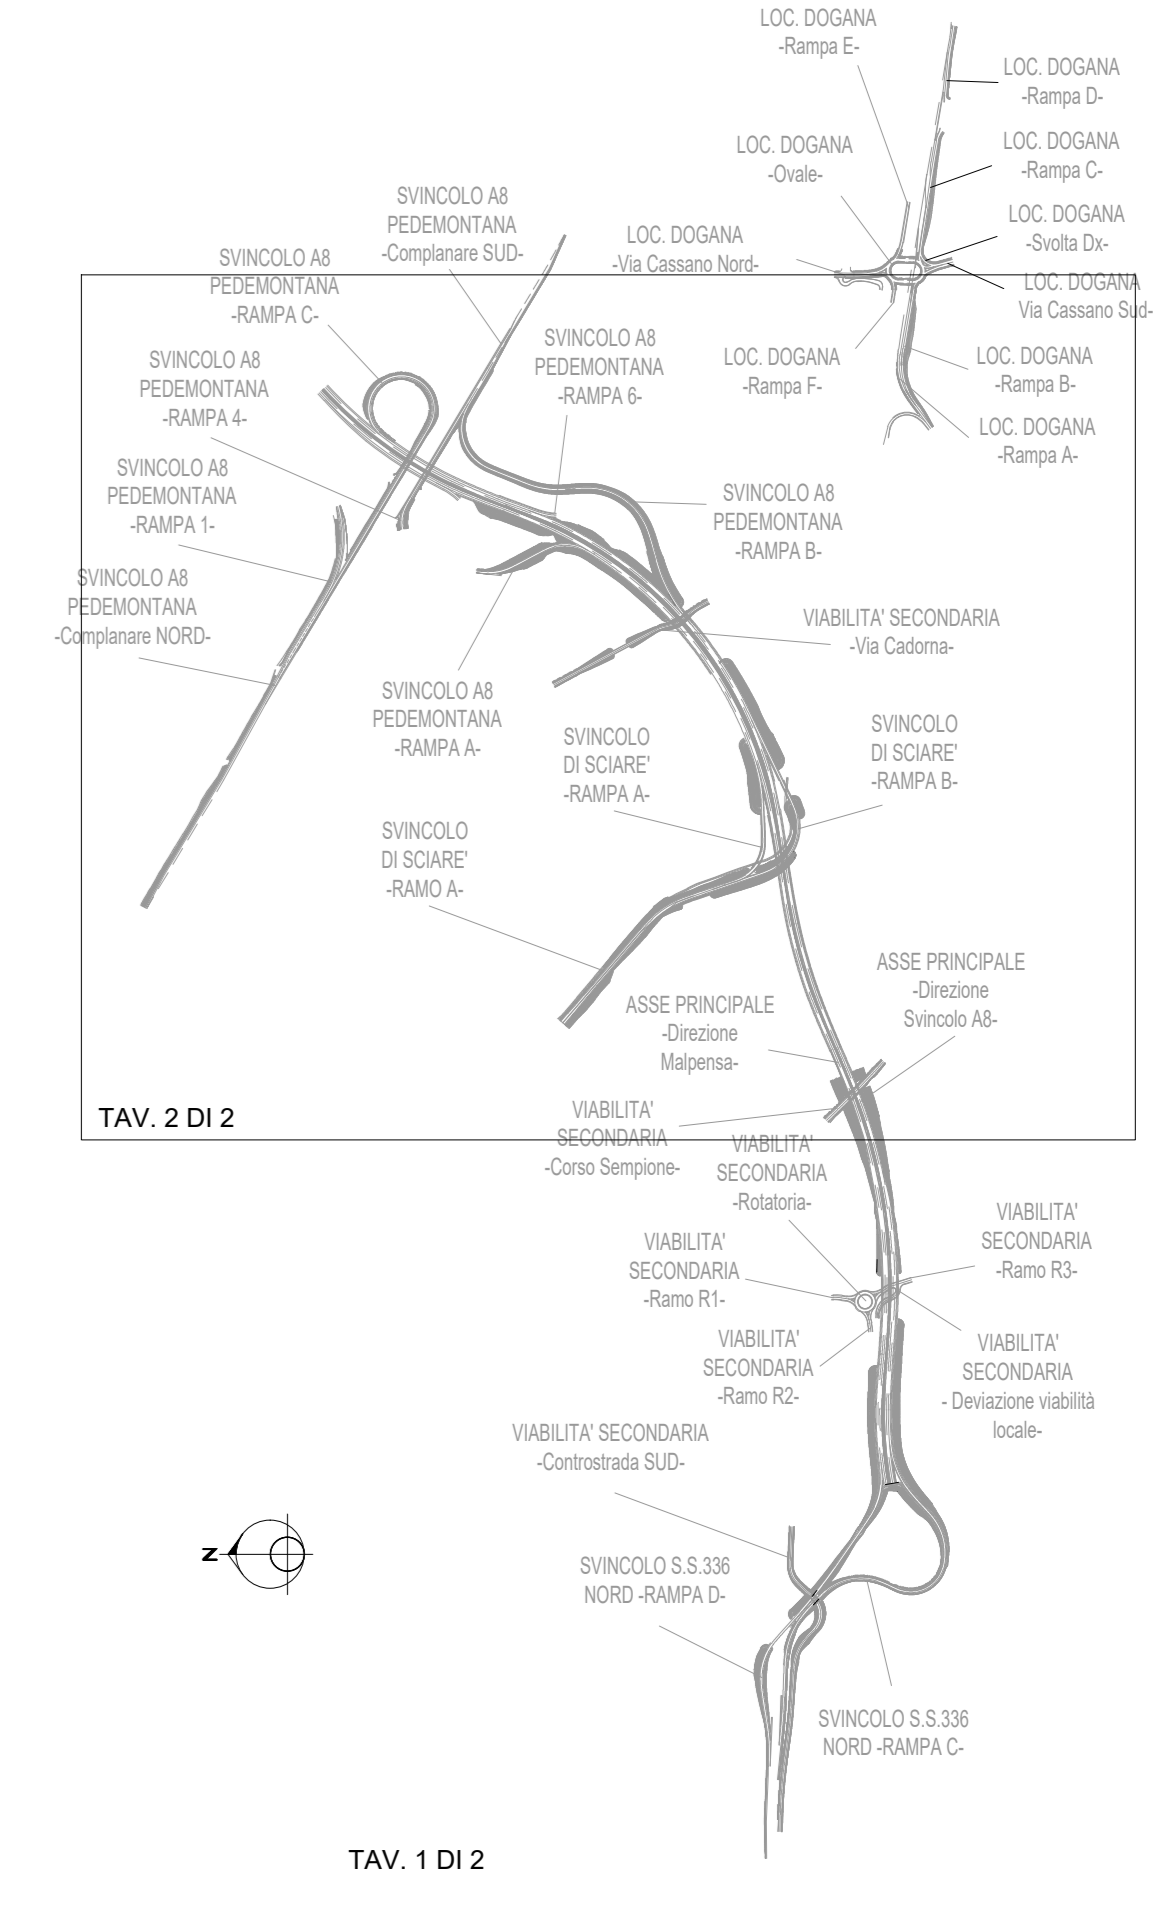

ANAS S.p.A.
 Direzione Progettazione e Realizzazione Lavori

NUOVA S.S. 341 "GALLARATESE" - TRATTO DA SAMARATE A CONFINE CON LA PROVINCIA DI NOVARA - TRATTO NORD
STRALCIO FUNZIONALE DAL KM 6+500 (SVINCOLO S.S. 336 NORD) AL KM 8+844 (SVINCOLO AUTOSTRADA A8) "BRETTELLA DI GALLARATE"

PROGETTO ESECUTIVO

| | | | |
|--|--|--|--|
| | | | |
| | | | |
| | | | |

VISTO IL RESPONSABILE DEL PROCEDIMENTO
 RESPONSABILE DELL'INTEGRAZIONE DELLE PREVISIONI SPECIALISTICHE
 IL PROGETTISTA FIRMATARIO DELLA PRESTAZIONE
 GEOLOGO
 COORDINATORE DELLA SICUREZZA IN FASE DI PROGETTAZIONE

Dot. Ing. Giancarlo LUIGI
 Ing. Renato DEL PRETE
 Ing. Valerio BALETTI
 Prof. Ing. Carlo LUIGI MONTERSÌ
 Ing. Giancarlo RANERI

UO 10
 N - CANTIERIZZAZIONE
 NB - CAMPI E CANTIERI
 PLANIMETRIA INDAGINI AMBIENTALI TAV. 2 DI 2

| PROGETTO | LIV. PROJ. | N. PROJ. | NOME FILE | REVISIONE | SCALA: |
|----------|------------|----------------|---------------------------|-----------|---------|
| MI533 | E | 1801 | UO10-T00EG01AMBPL04_A.dwg | A | 1:2.000 |
| CODICI | ELAB. | T00EG01AMBPL04 | | | |

| REV. | DESCRIZIONE | DATA | REDAITTO | VERIFICATO | APPROVATO |
|------|-------------|------------|-----------------------|----------------------|-----------------------|
| C | | | | | |
| B | | | | | |
| A | EMISSIONE | MARZO 2022 | ING. RENATO DEL PRETE | ING. VALERIO BALETTI | ING. RENATO DEL PRETE |

