


COMUNE DI FAVIGNANA  
PROVINCIA DI TRAPANI

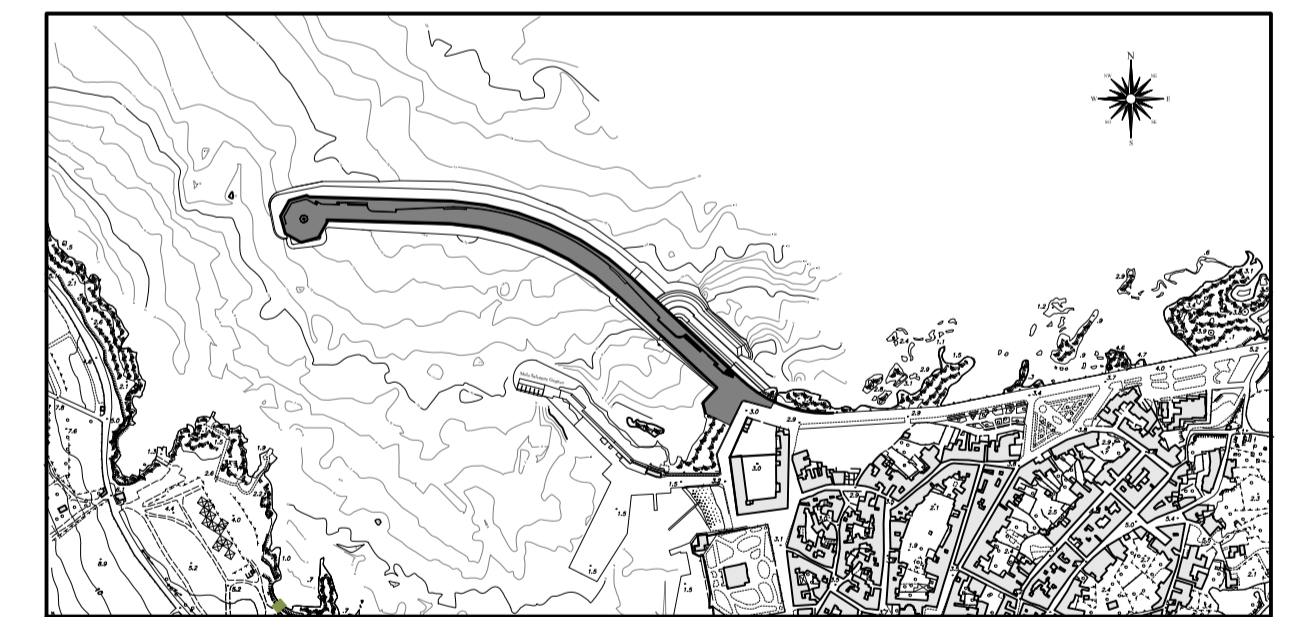

LAVORI DI MESSA IN SICUREZZA  
DEL PORTO DI FAVIGNANA

PROGETTO DEFINITIVO

Titolo elaborato: SEZIONI DI COMPUTO DELLA SOVRASTRUTTURA  
SEZIONI SV21 - SV30

Progettisti:  
Ufficio Tecnico Comune di Favignana  
Responsabile Ing. Pietro Vella

Consulente:  
Prof. Ing. Alberto Noli

N° elaborato:

D32

Scala:  
1:100

Data	Rev.	DESCRIZIONE
Giugno 2012	0	EMISSIONE