


- LEGENDA**
- Fascia alberata perimetrale
 - cabine elettriche
 - Cavidotto 36 kv
 - Strutture fisse
 - limite catastale
 - recinzione
 - tracker
 - viabilità interna
 - Fg 19 Vaglio
 - Fg 29 Vaglio
 - Fg 11 Vaglio
 - Stazione Utente TERNA
 - Fg 33 Cancellara

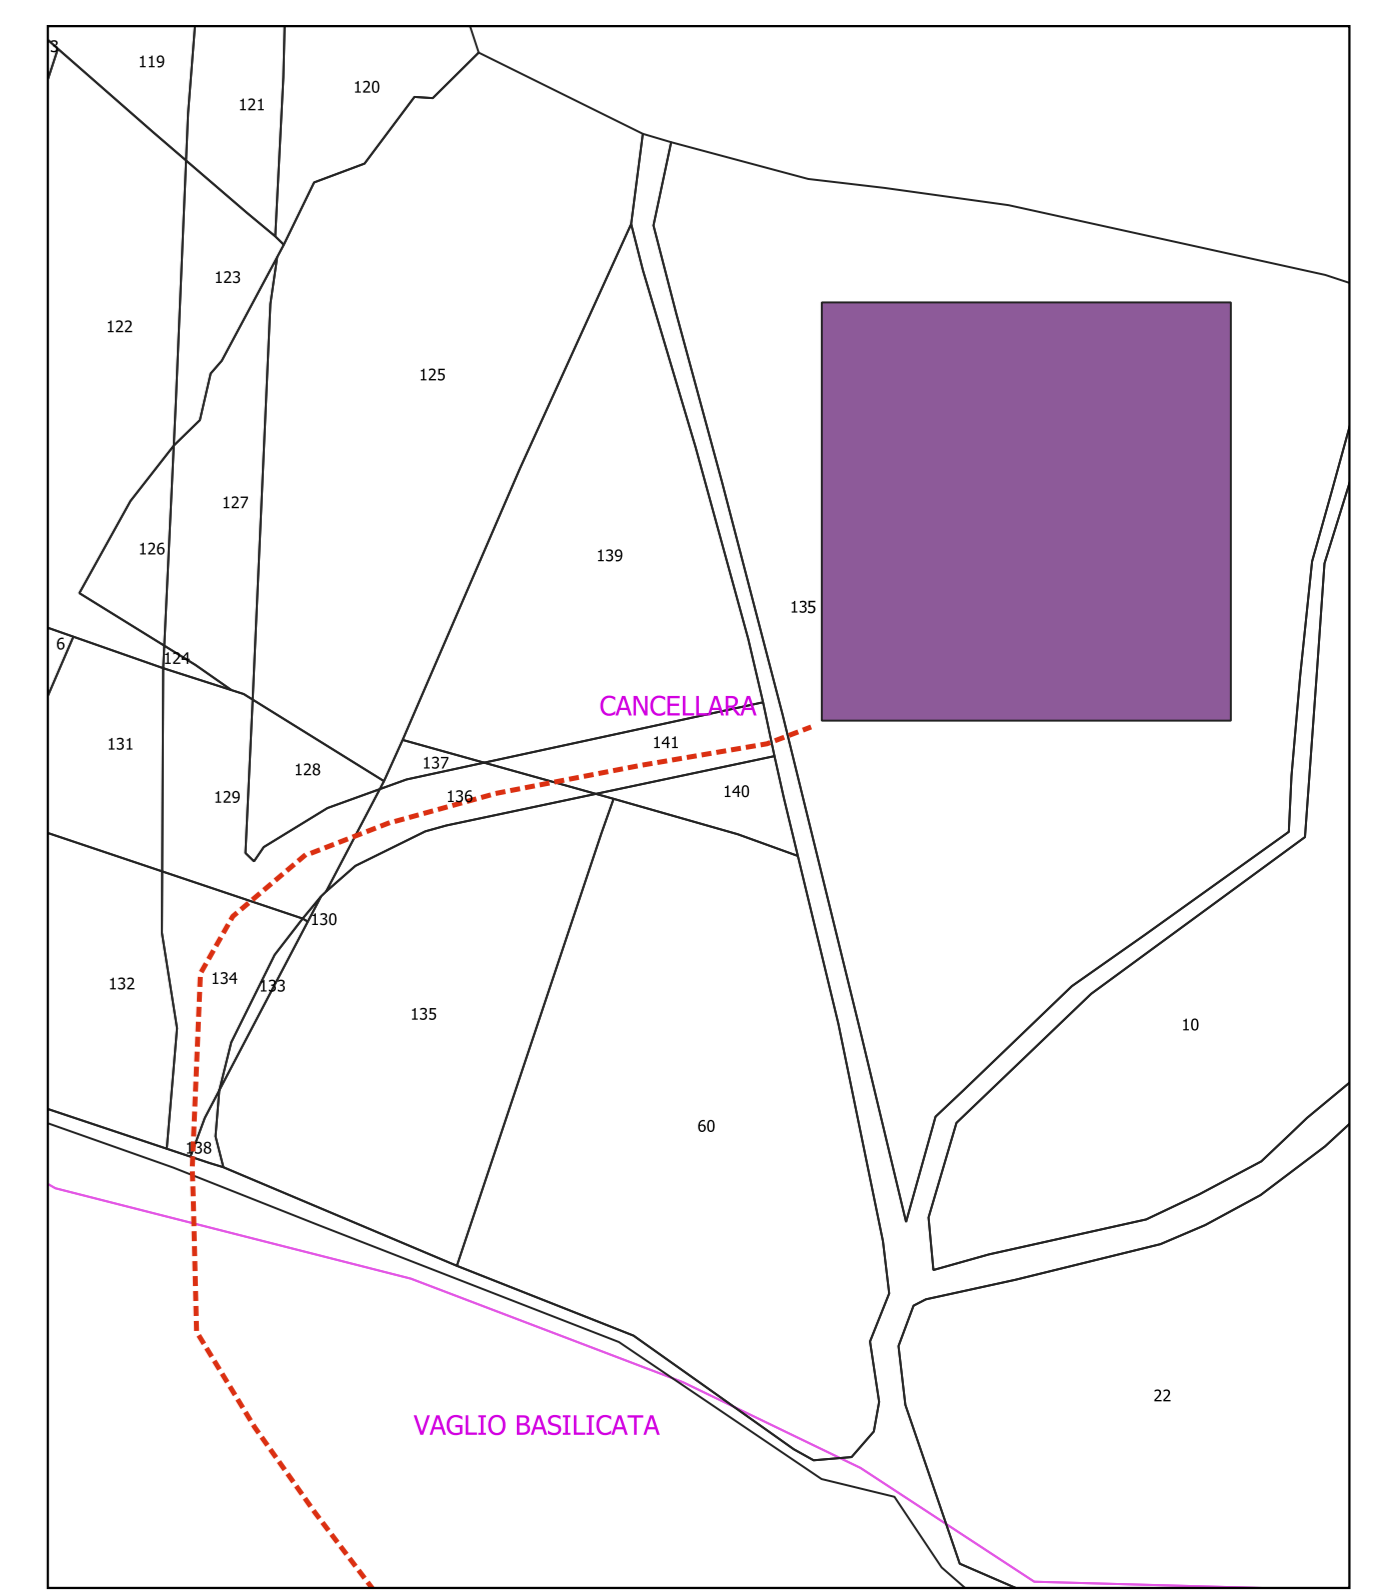

REGIONE BASILICATA
 PROVINCIA DI POTENZA

COMUNE DI VAGLIO BASILICATA

**PARCO AGRO - FOTOVOLTAICO DELLA POTENZA
DI 19.960,28 kW IN LOCALITA' CESCARELLE
IN AGRO DI VAGLIO BASILICATA/CANCELLARA (PZ)**

AUTORIZZAZIONE UNICA ai sensi del D.Lgs 29 Dicembre 2003, n. 387
PROGETTO DEFINITIVO

Proponente	EMMEDUE SOLAR S.r.l.s Via Cervellino S - 85015 Oppido Lucano (PZ) C.F./P.IVA 02136310766 e_mail pec: emmedueolar@srf@pec.it
Progettazione	Ing. VIGGIANO Antonio Cso Vittorio Emanuele II, 161 - 85058 Vietri di Potenza (PZ) C.F. VGNTN81S220942Q - P.IVA 01784870766 Cel +39 389 1906694 e_mail: ingviggiano42@gmail.com pec: antonio.viggiano@ingpec.eu
Scale	Elaborato
1:2.000	A.12.a.16
Planimetria catastale stato di fatto	

Data Approvazione: Marzo 2023