Rilievo Topografico - Scala 1:5.000

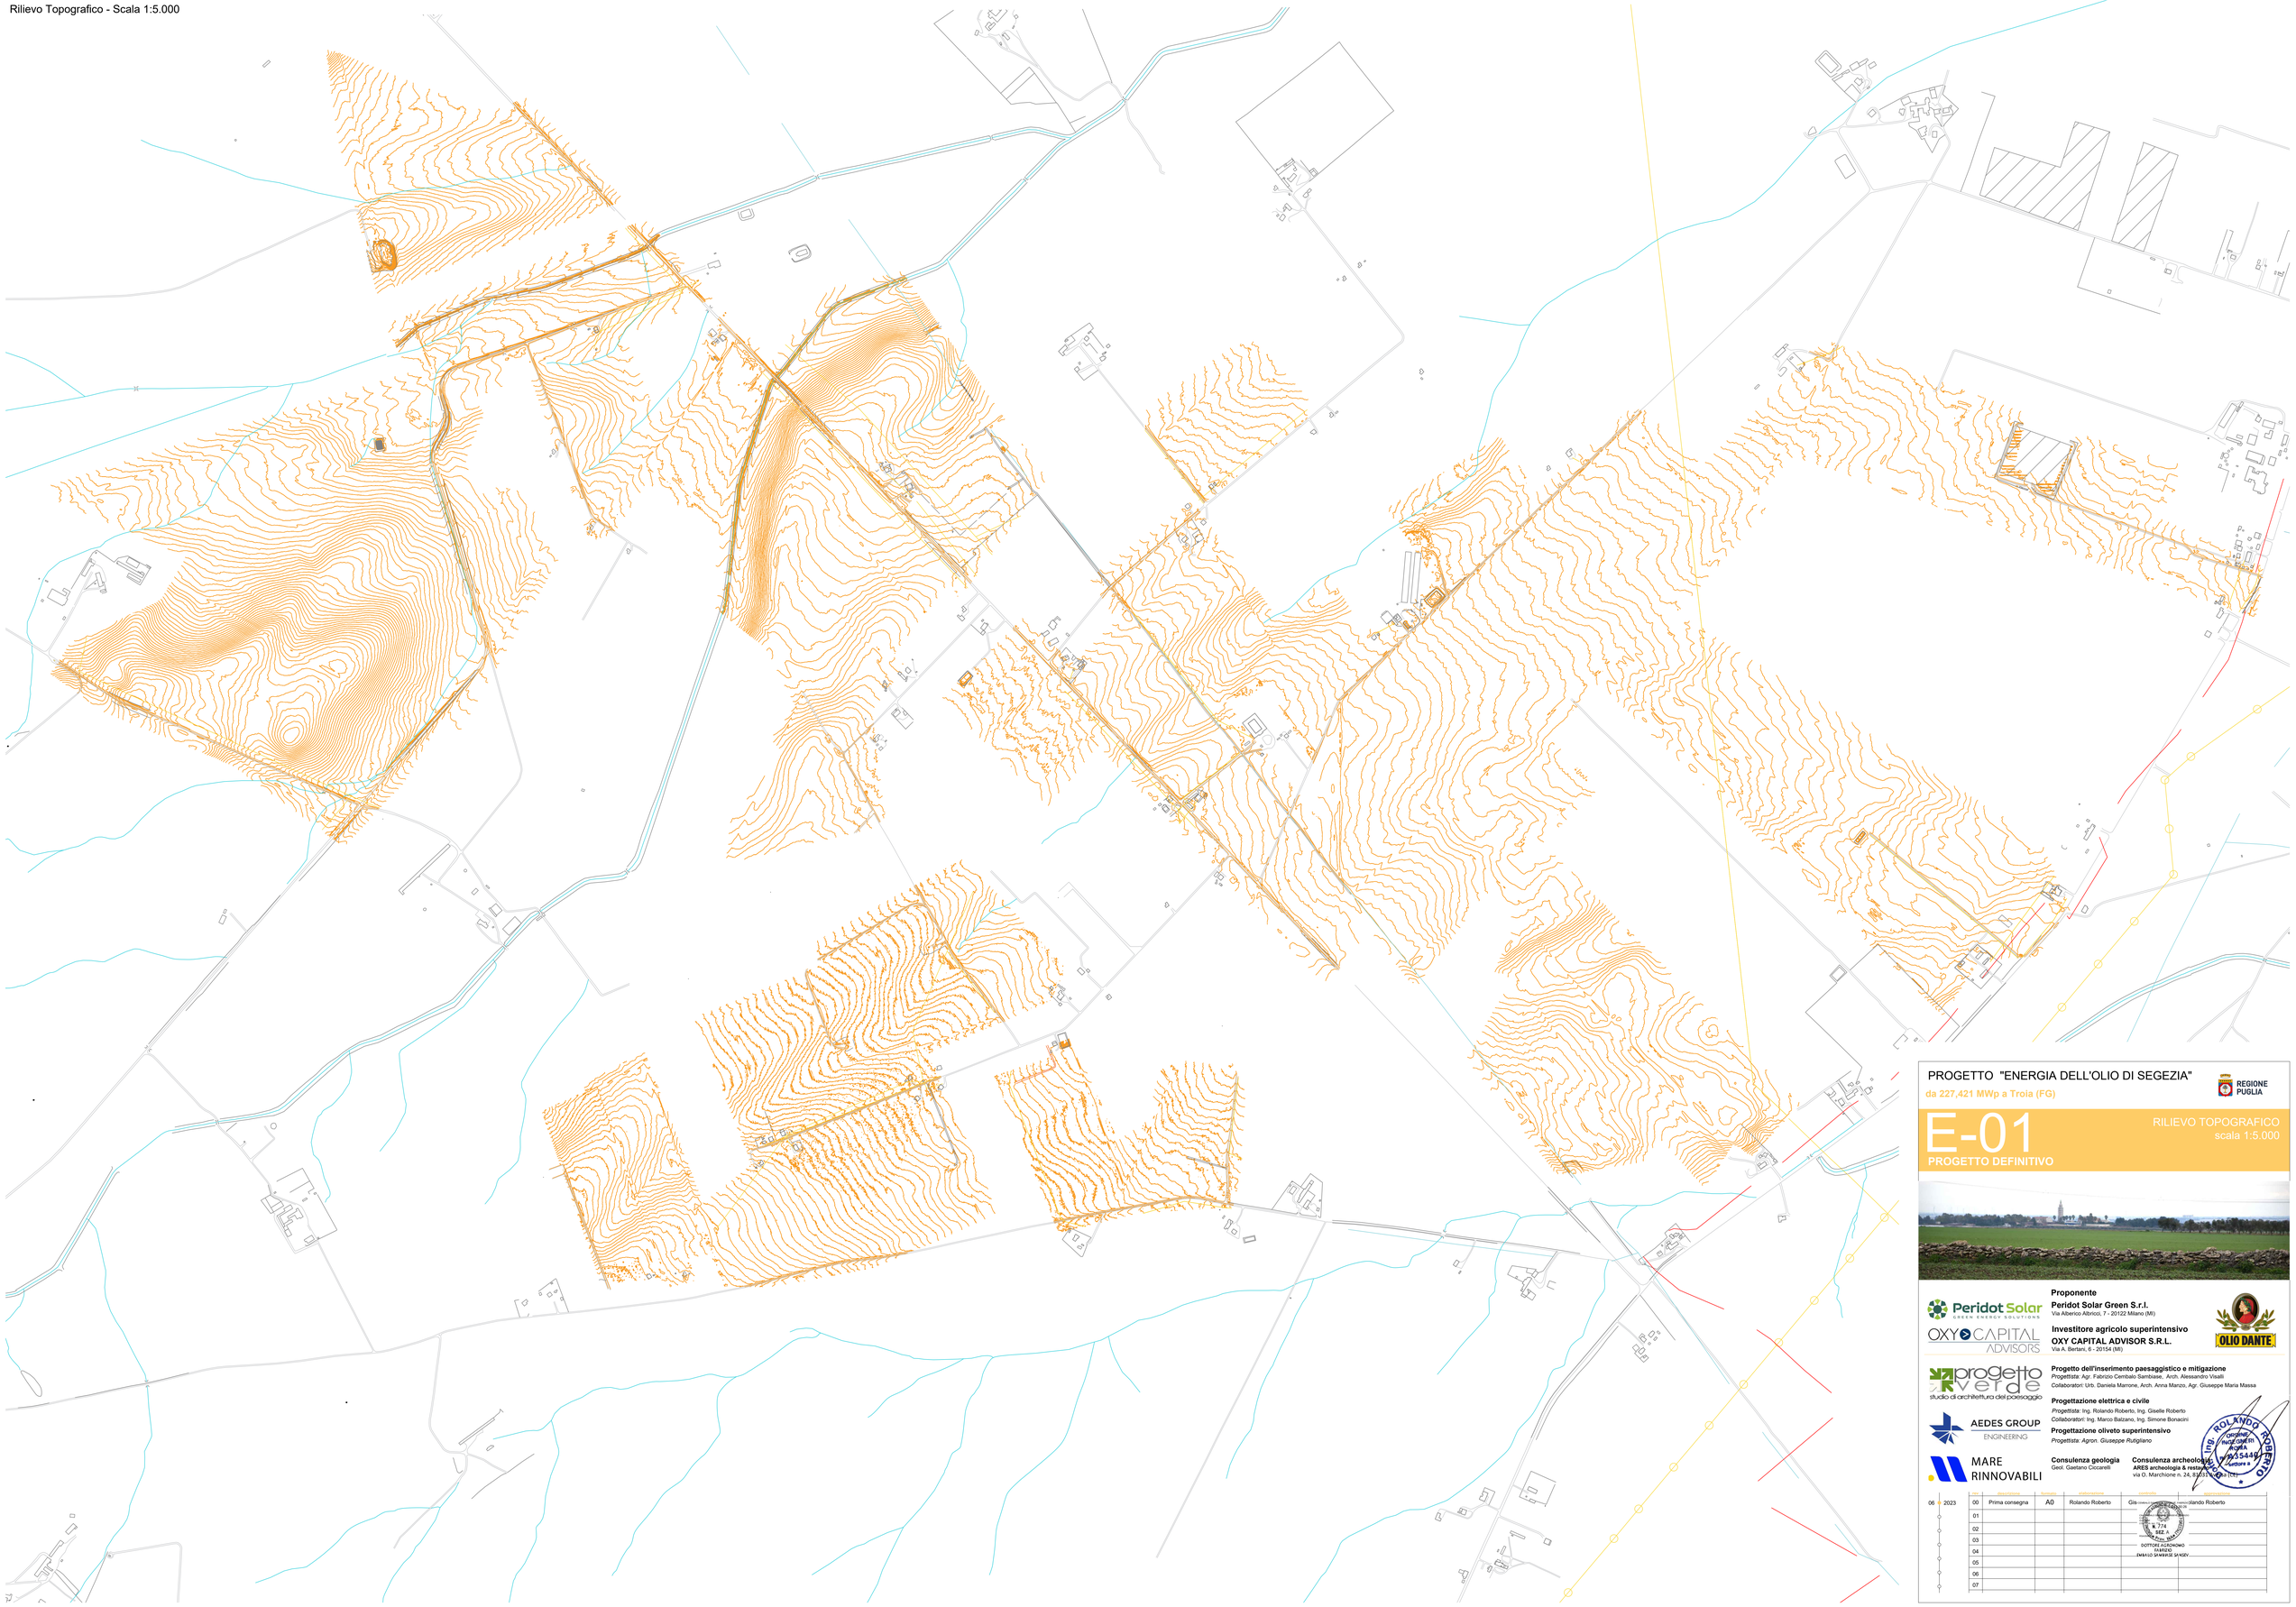

PROGETTO "ENERGIA DELL'OLIO DI SEGEZIA"

da 227,421 MWp a Troia (FG)

REGIONE PUGLIA

E-01

PROGETTO DEFINITIVO

RILIEVO TOPOGRAFICO
scala 1:5.000

Proponente

Peridot Solar Green S.r.l.
Via Alberico Albricci, 7 - 20122 Milano (MI)

Investitore agricolo superintensivo
OXY CAPITAL ADVISOR S.R.L.
Via A. Bertani, 6 - 20154 (MI)

Progetto dell'inserimento paesaggistico e mitigazione
Progettista: Agr. Fabrizio Cembalo Sambiase, Arch. Alessandro Visalli
Collaboratori: Urb. Daniela Marrone, Arch. Anna Manzo, *Agr.* Giuseppe Maria Massa

Progettazione elettrica e civile
Progettista: Ing. Rolando Roberto, Ing. Giselle Roberto
Collaboratori: Ing. Marco Balzano, Ing. Simone Bonaiuti

Progettazione oliveto superintensivo
Progettista: Agron. Giuseppe Rutigliano

Consulenza geologia
Geol. Gaetano Ciccarelli

Consulenza archeologia
ARES archeologia & restauro
via O. Marchione n. 24, 85031 Bovino (FG)

ORDINE DEGLI INGEGNERI DELLA PROVINCIA DI ROMA
ING. ROLANDO ROBERTO
Iscritto all'albo al n. 23544
Settore a

06 - 2023

rev	descrizione	formato	elaborazione	controllo	approvazione
00	Prima consegna	A0	Rolando Roberto	Gis-	Rolando Roberto
01					
02					
03					
04					
05					
06					
07					

ORDINE DEI DOTTORI AGRONOMI E DEI DOTTORI FORESTALI DI FOGGIA
N. 774
SEZ. A
DOTTORE AGRONOMO
DAMIANO
DAMIANO SAVERIO SAVGV...