



Schema a blocchi

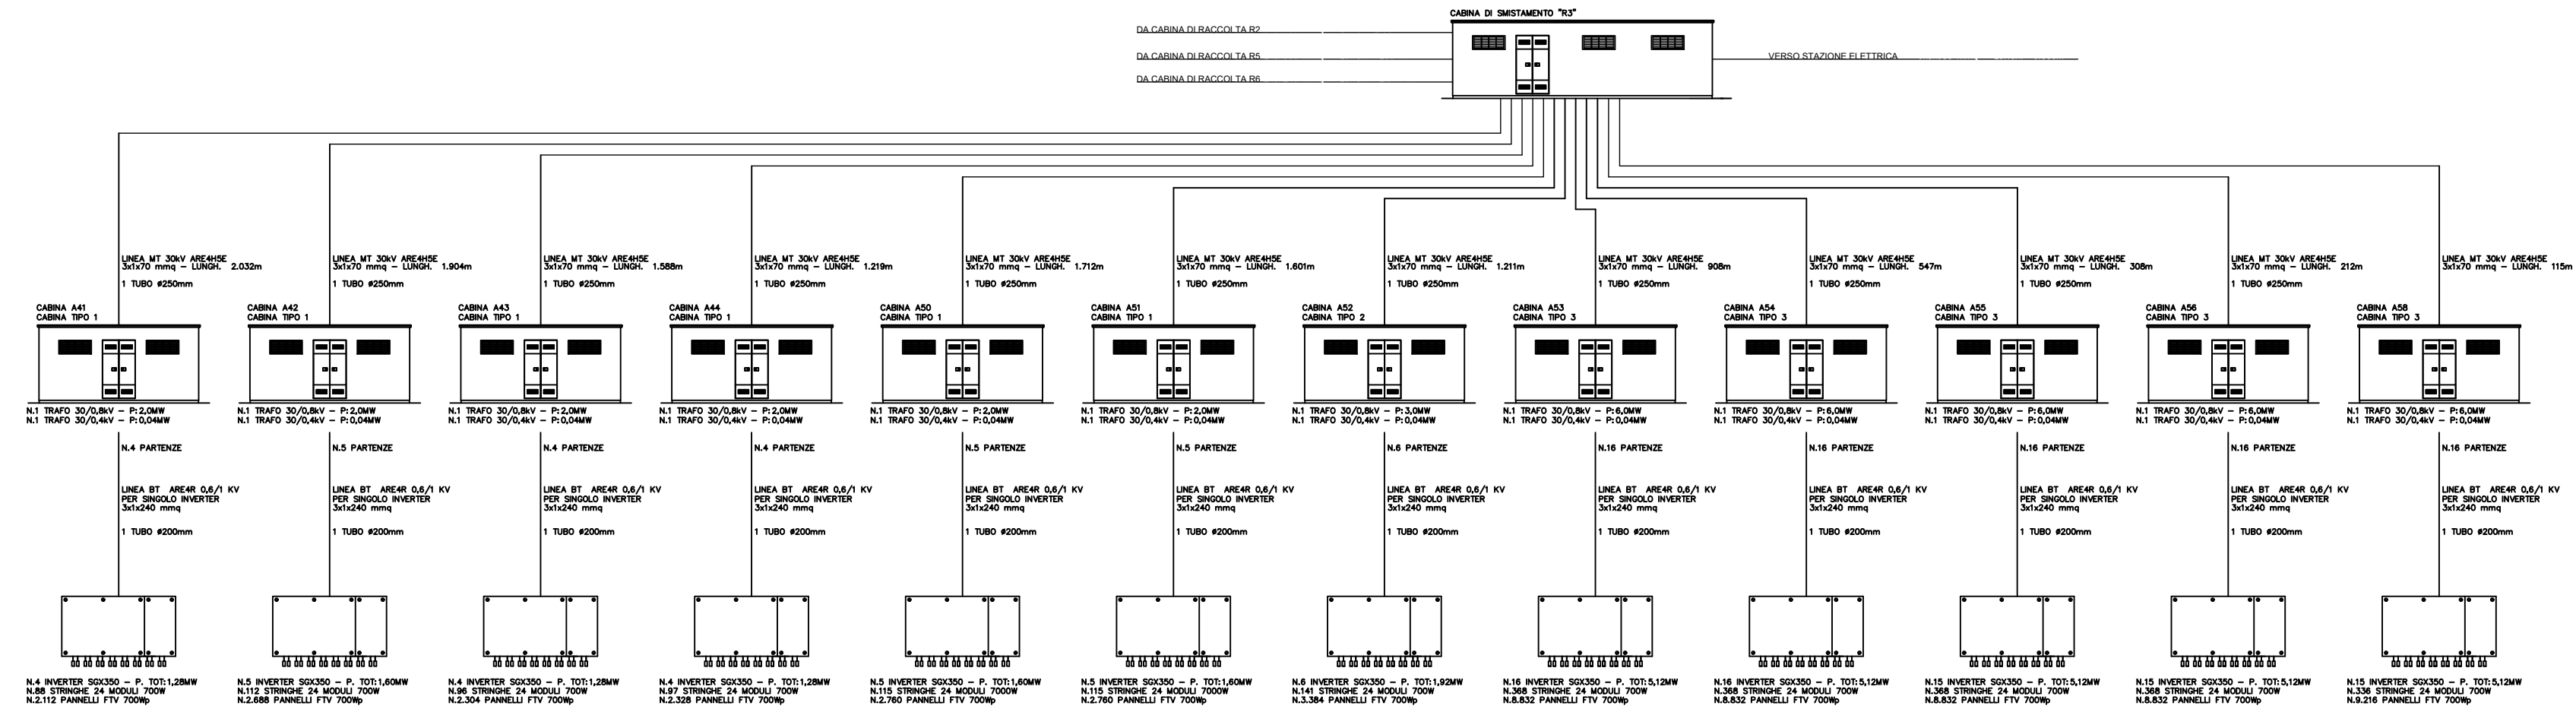


Schema unifilare



Schema a blocchi

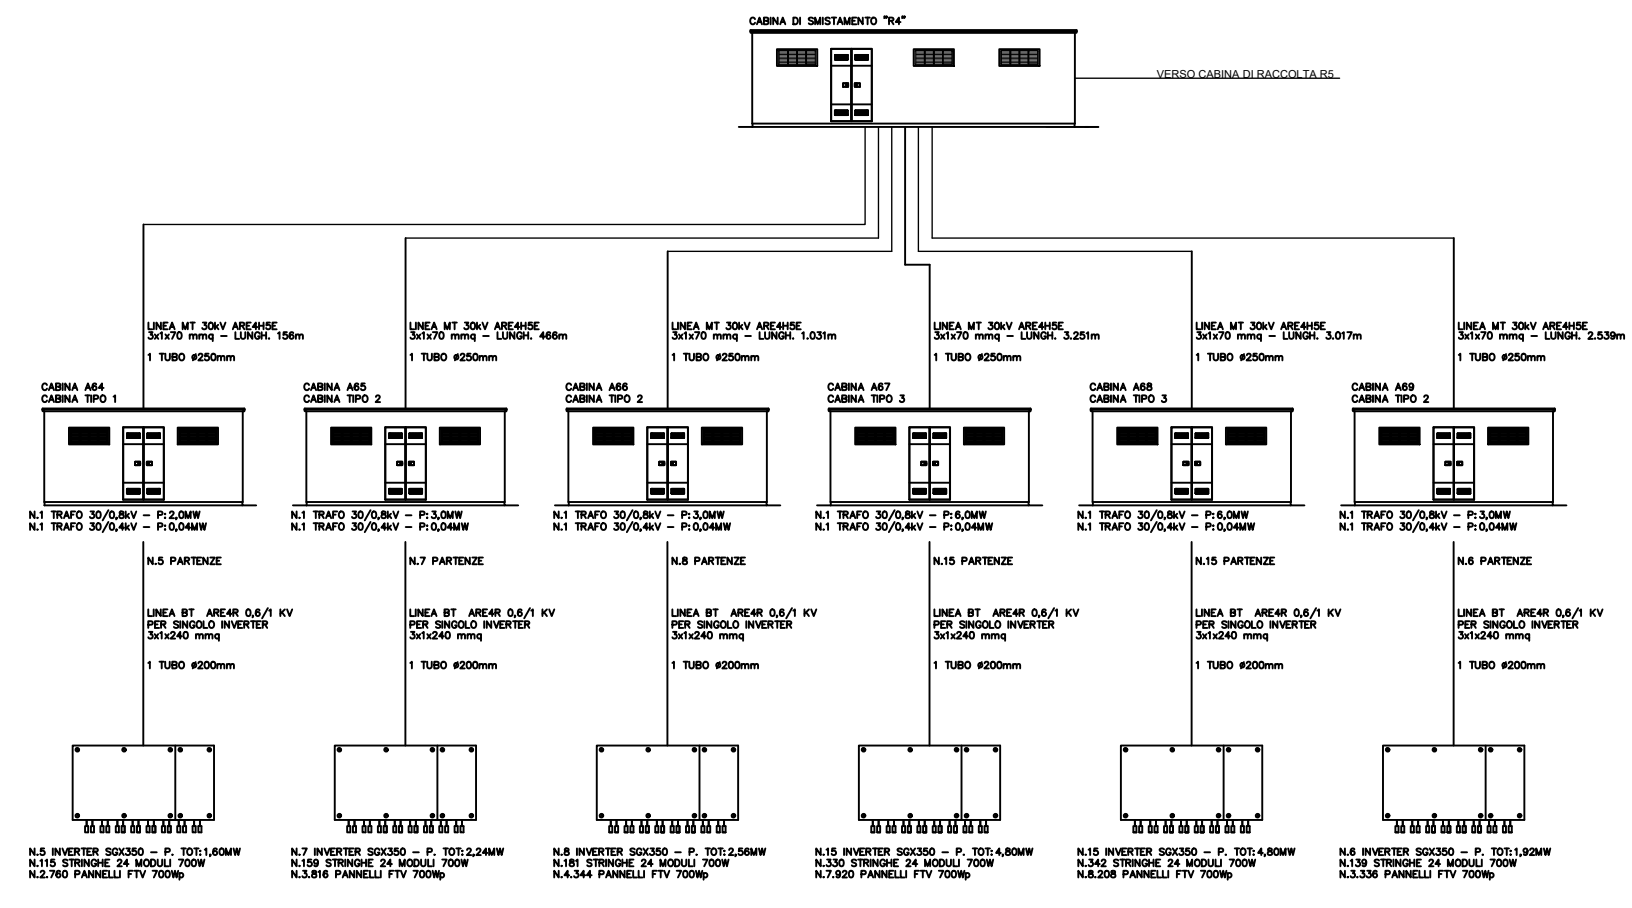

Schema unifilare

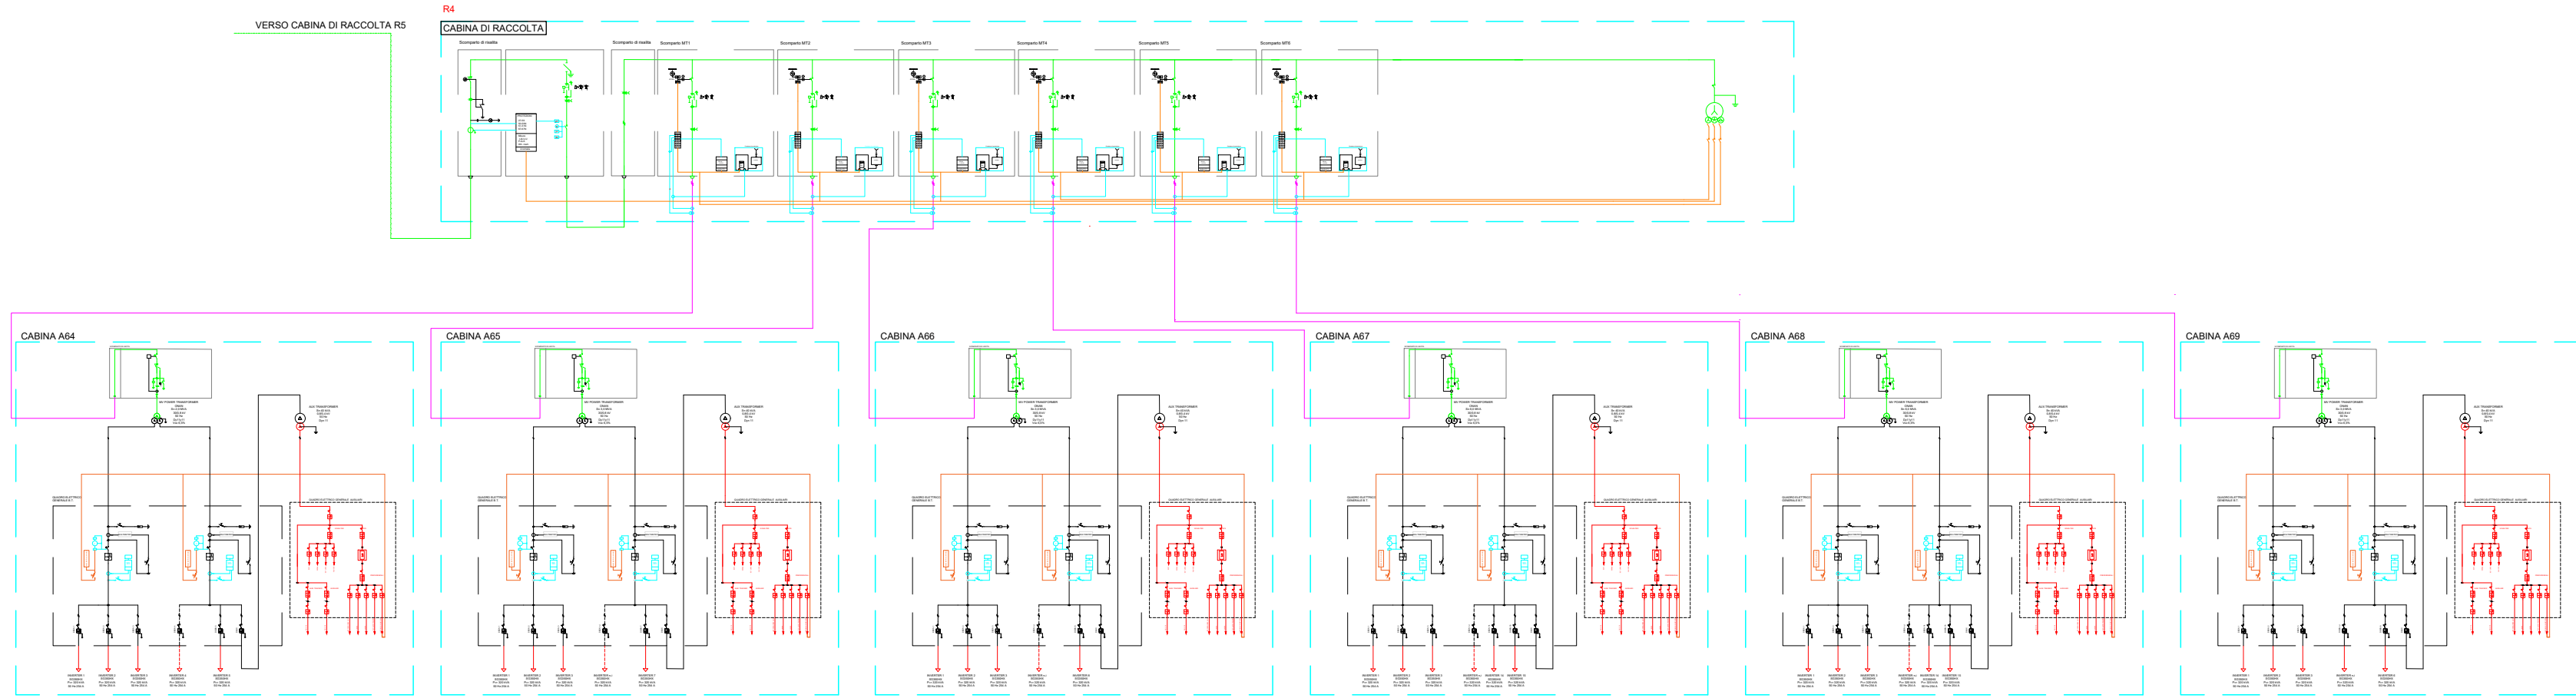

LEGENDA		IEC	ANSI		
	TRASFORMATORE DI POTENZA CON COLLEGAMENTO SOTTO CARICO	1303	26	RELEVATORE SOTTOVOLTATURA	I CORRENTE
	SEZIONATORE A PIÙ PRESSIONI	1304	27	RELAY DI MANIA TENSIONE	Io CORRENTE OMOPOLARE
	MOTORE DI COMANDO	28A	19	IMMAGINE TENSIONE	V TENSIONE
	SEZIONATORE SOTTO CARICO	1305	49	IMMAGINE TERMICA	V TENSIONE OMOPOLARE
	INTERRUTTORE AUTOMATICO	1303	50	RELAY CORRENTE DI CORTOCIRCUITO	cost FATTORE DI POTENZA
	SEZIONATORE A VOTO	1305	50K	RELAY DI SOVRCARICO NEL NEUTRO	cost FATTORE DI POTENZA
	TRASFORMATORE DI CORRENTE	1304	51	RELAY DI SOVRCARICO NEL SOVRCARICO	h CHIAVE LIBERA AD APPLICAZIONE CHIUSA
	TRASFORMATORE DI TENSIONE	1305	51K	RELAY DI SOVRCARICO NEL NEUTRO	h CHIAVE LIBERA AD APPLICAZIONE APERTA
	CONNETTORI A SPIRA	1303	59	RELAY DI SOVROTENSIONE	
	LAMPADARE PRESENZA TENSIONE	1305	59K	SOVROTENSIONE PER ALIMENTAZIONE	red SISTEMA AT 120 V
	CABLE SEALING END	1303	63	VALVOLA DI SICUREZZA PRESSURE PRESSIONE	green SISTEMA MT 30 kV
	MOCCETTIERA DI PROVA	1305	74N	RELAY DIZIONALE DI TERRA	pink CIVO DI MEDIA TENSIONE
	CONNESSIONE TRA CAVI	1303	77C	RELAY FLUSSO LUGO	blue SISTEMA BT SERVIZI AUSILIARI
	CONTATORE DI ENERGIA ATTIVA	1303	81H/F	RELAY SOVRAVOLTAGE	yellow ALTERNOMETRO
	CONTATORE DI ENERGIA REATTIVA	1303	81L/F	RELAY BASSA FREQUENZA	yellow VOLTMETRICHE
	CONNESSIONE A TERRA	1303	86	RELAY DI BLOCCO	red SEGNALAZIONI SCATTI ALLARMI
	FUSIBILE	1303	87T	RELAY DIFFERENZIALE TRASFORMATORE	
	POTENZA ATTIVA	1303	90	REGOLATORE DI TENSIONE	
	POTENZA REATTIVA	1303	99	RELAY LIVELLO OLIO	
	S	1303	97	RELAY RICHIAUSURA	
	T	1303	79	RELAY BUCIOLHI	
DATI TECNICI					
POTENZA COMPLESSIVA INVERTER		150		150 700kW	
MODULI INSTALLATI (700 kW)		150		324 888 pcs	
POTENZA DC CAMPO FOTOVOLTAICO		227		421 60 kWdc	

PROGETTO "ENERGIA DELL'OLIO DI SEGEZIA"

da 227,421 MWp a Troia (FG)



**REPUBBLICA
ITALIANA**
**MINISTERO
DELL'ECONOMIA**
DELL'INDUSTRIA
E DEL
COMMERCE
**REGIONE
PUGLIA**

E-07.2

PROGETTO DEFINITIVO


SCHEMA UNIFILARE CON
SCHEMA A BLOCCHI





PERIDOT SOLAR GREEN S.r.l.
Via Alberico Albricci, 7 - 20122 Milano (MI)

Investitore agricolo superintensivo
OXY CAPITAL ADVISOR S.R.L.
Via A. Bertani, 6 - 20154 (MI)

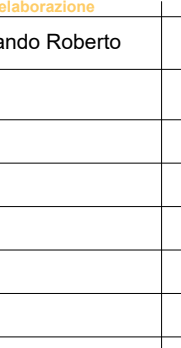


Proponente
Peridot Solar Green S.r.l.
Via Alberico Albricci, 7 - 20122 Milano (MI)

Investitore agricolo superintensivo
OXY CAPITAL ADVISOR S.R.L.
Via A. Bertani, 6 - 20154 (MI)



studio di architettura del paesaggio

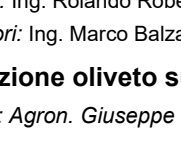

AEDES GROUP
ENGINEERING


Progetto dell'inserimento paesaggistico e mitigazione
Progettista: Agr. Fabrizio Cembalo Sambucè, Arch. Alessandro Visalli
Collaboratori: Urb. Daniela Marone, Arch. Anna Manzo, Agr. Giuseppe Maria Massa

Progettazione elettrica e civile
Progettista: Ing. Ruando Roberto, Ing. Giselle Roberto
Collaboratori: Ing. Marco Balzano, Ing. Simone Bonacini

Progettazione oliveto superintensivo
Progettista: Agr. Giuseppe Rutigliano



MARE RINNOVABILI

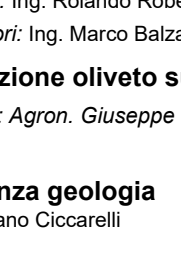

Consulenza geologia
Geol. Gaetano Ciccarelli

Consulenza archeologia
ARES archeologia & restauro
via G. Marchionne n. 24 - 87251 Arcidia (CS)

nr.	descrizione	firmato	autorizzazione	controllo	approvazione
00	Prima consegna	A1+	Rolando Roberto	Giselle Roberto	Rolando Roberto
01					
02					
03					
04					
05					
06					
07					