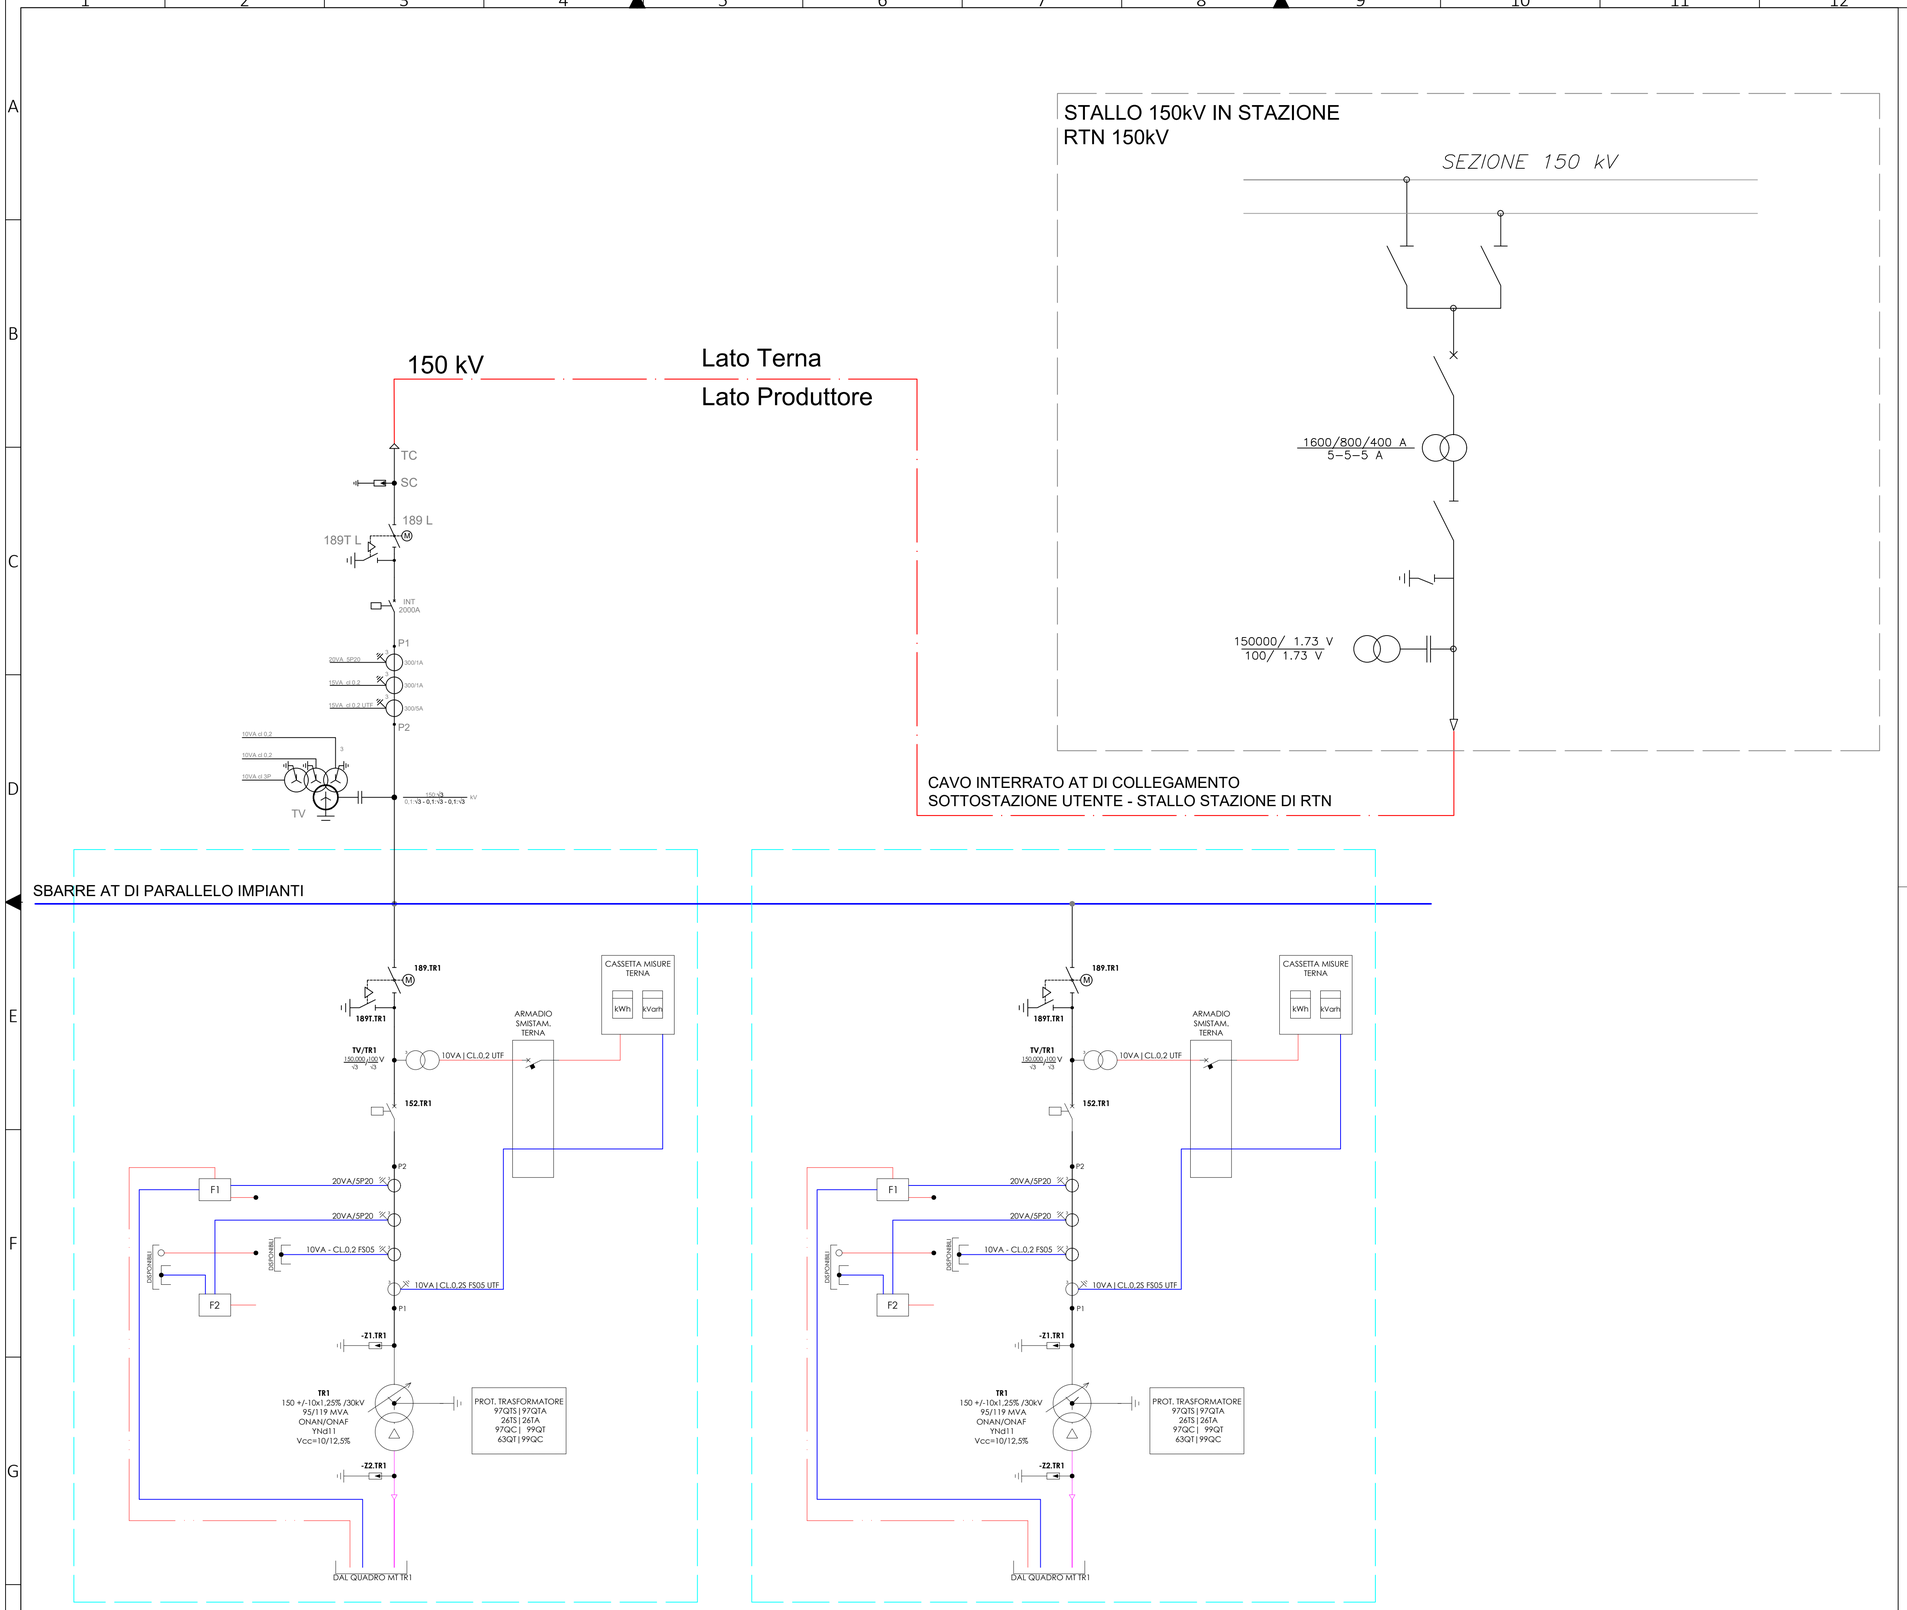

CODICE PRATICA
202200678

CODICE PRATICA
202200678

PROGETTO "ENERGIA DELL'OLIO DI SEGEZIA"

da 227,421 MWp a Troia (FG)

REGIONE PUGLIA

E-08

SCHEMA ELETTRICO UNIFILARE AT

PROGETTO DEFINITIVO

Proponente

Peridot Solar Green S.r.l.
Via Alberico Albricci, 7 - 20122 Milano (MI)

Investitore agricolo superintensivo
OXY CAPITAL ADVISOR S.R.L.
Via A. Bertani, 6 - 20154 (MI)

Progetto dell'inserimento paesaggistico e mitigazione
Progettista: Agr. Fabrizio Cembalo Sambiase, Arch. Alessandro Visalli
Collaboratori: Urb. Daniela Marrone, Arch. Anna Manzo, Agr. Giuseppe Maria Massa

Progettazione elettrica e civile
Progettista: Ing. Rolando Roberto, Ing. Giselle Roberto
Collaboratori: Ing. Marco Balzano, Ing. Simone Bonacini

Progettazione oliveto superintensivo
Progettista: Agron. Giuseppe Rutigliano

Consulenza geologia
Geol. Gaetano Ciccarelli

Consulenza archeologia
ARES archeologia & restauro
via O. Marchione n. 24, 81031 Aversa (CE)

06 2023

rev	descrizione	formato	elaborazione	controllo	approvazione
00	Prima consegna		Marco Balzano	Marco Balzano	Marco Balzano
01					
02					
03					
04					
05					
06					
07					

DOTTORE AGRONOMO FABRIZIO EMBALO SAMBIASE SANSEV

23.115_UF 7/1/2023 3:05:53

v.04MBG A1