



EDIFICIO A


PLANIMETRIA

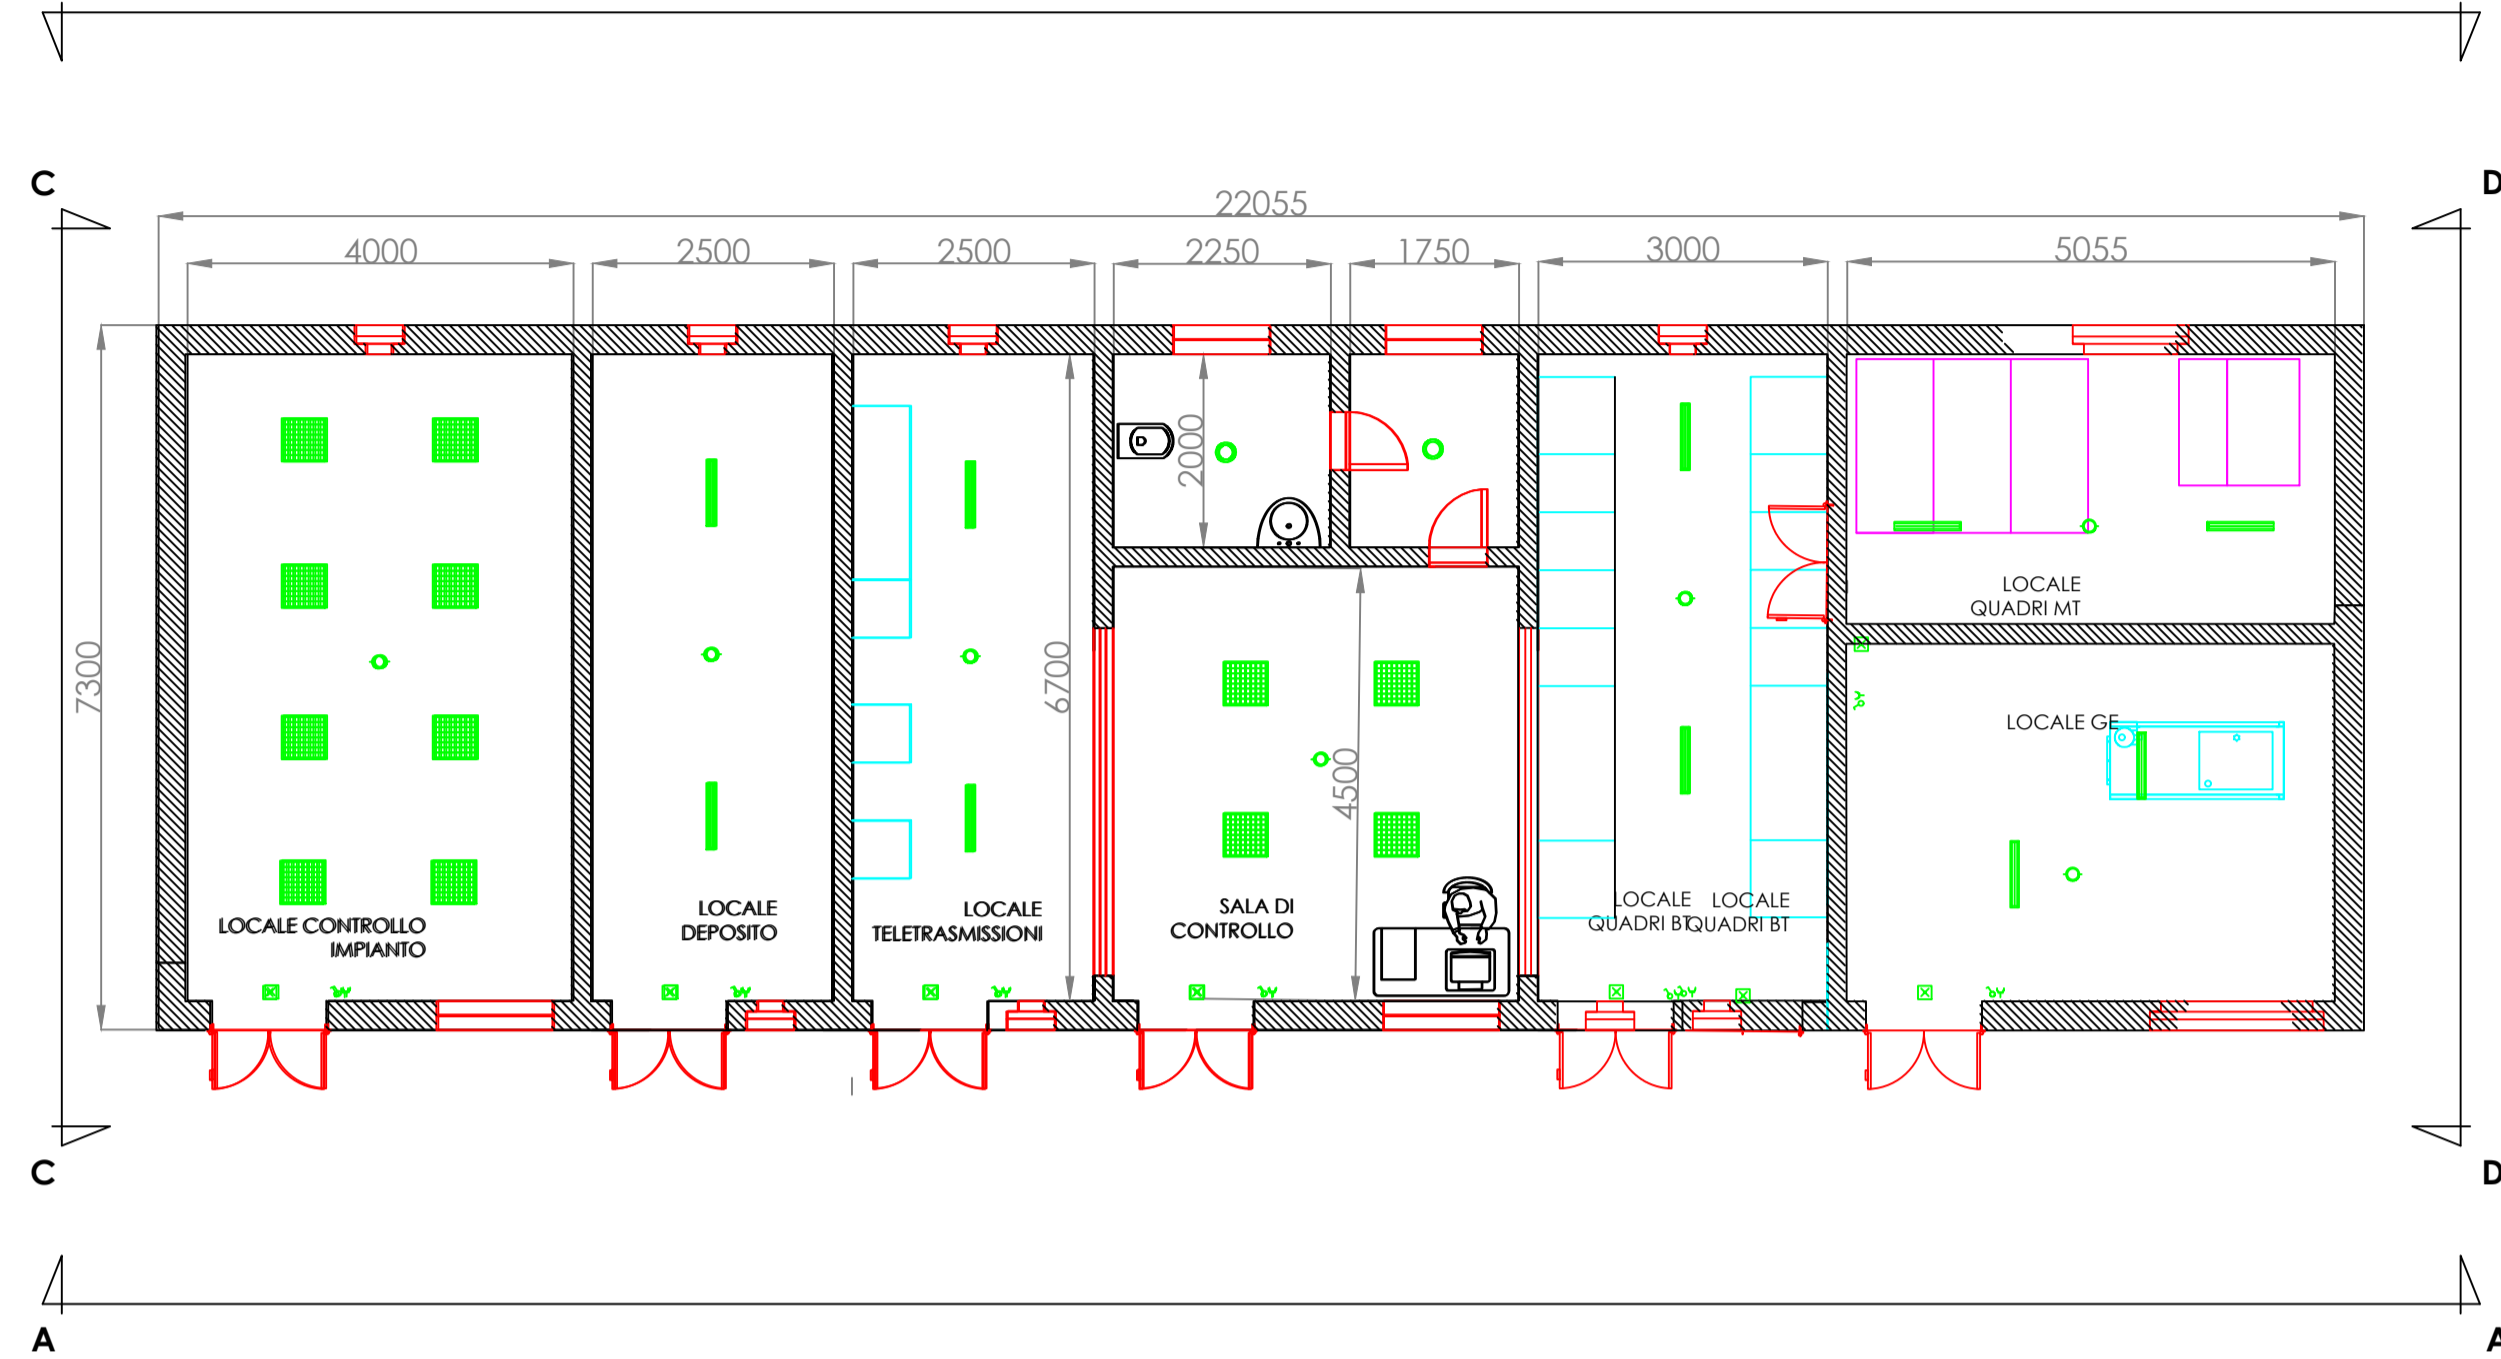


EDIFICIO B

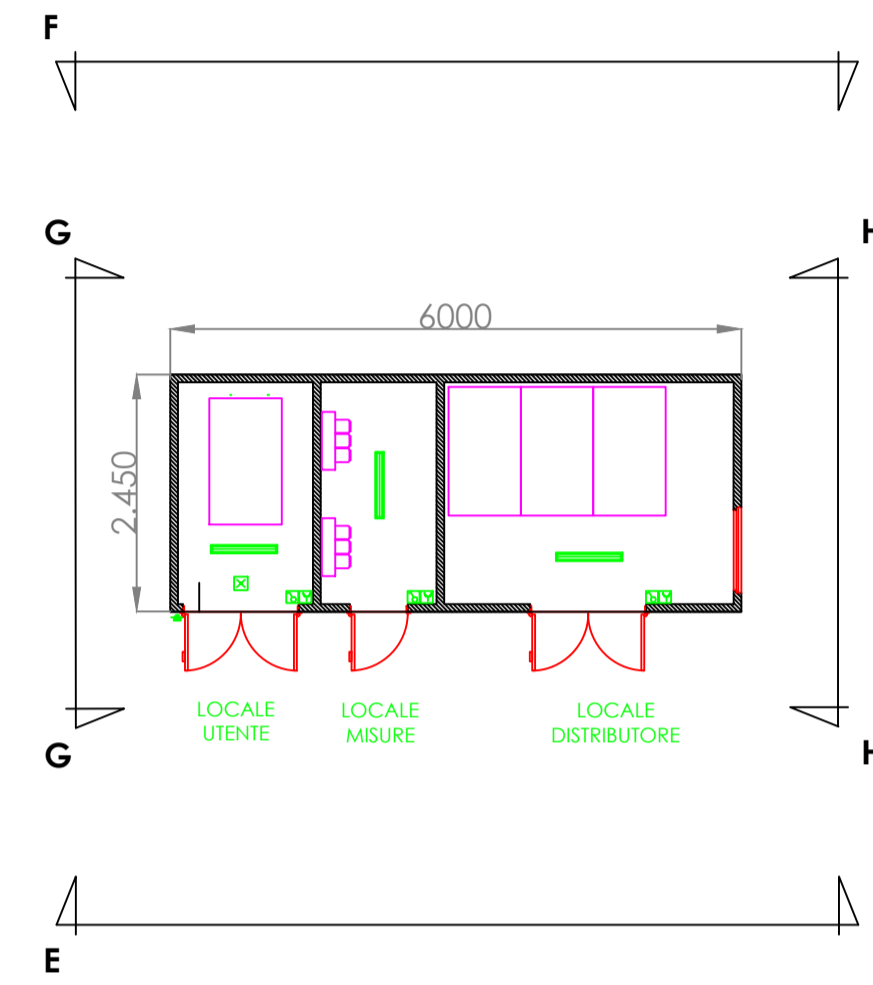


VISTA A-A

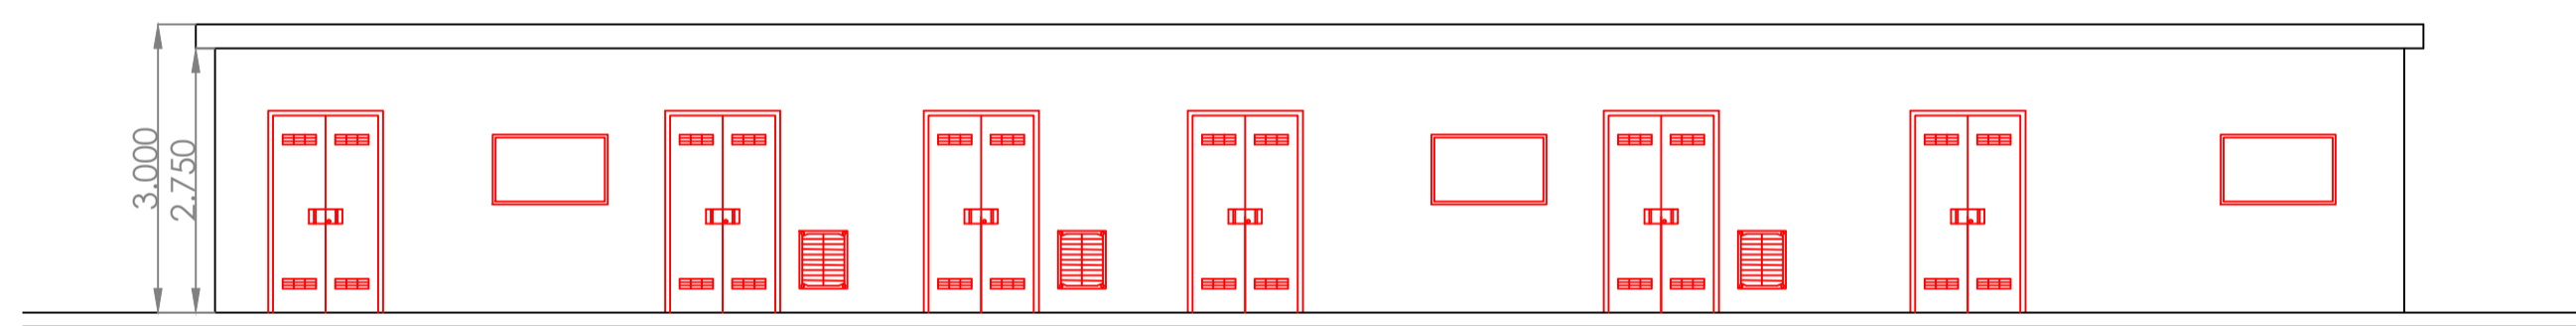


VISTA E-E

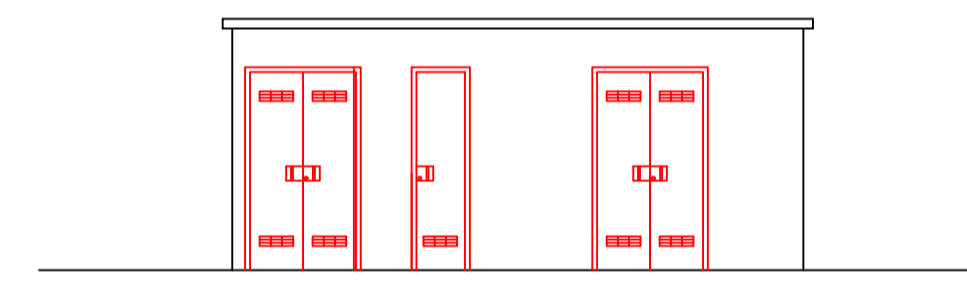


VISTA B-B

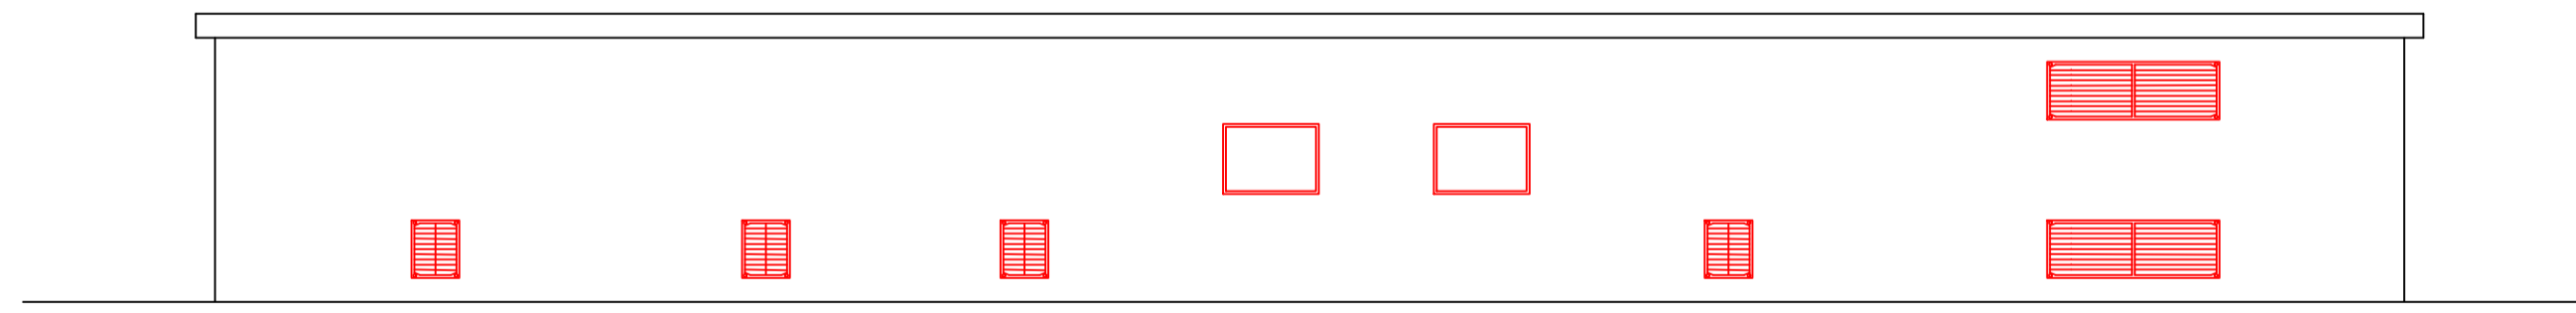


VISTA F-F

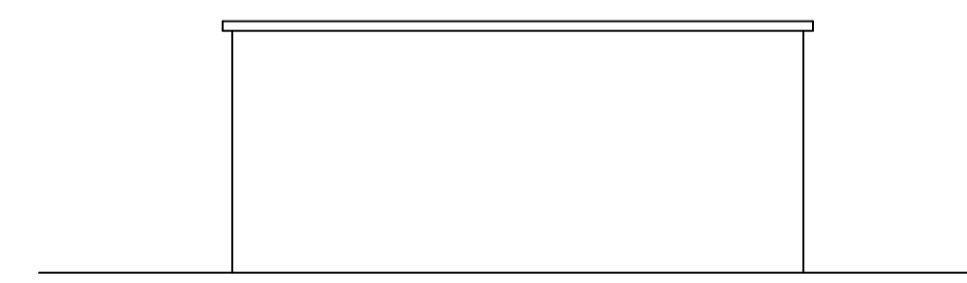


VISTA C-C

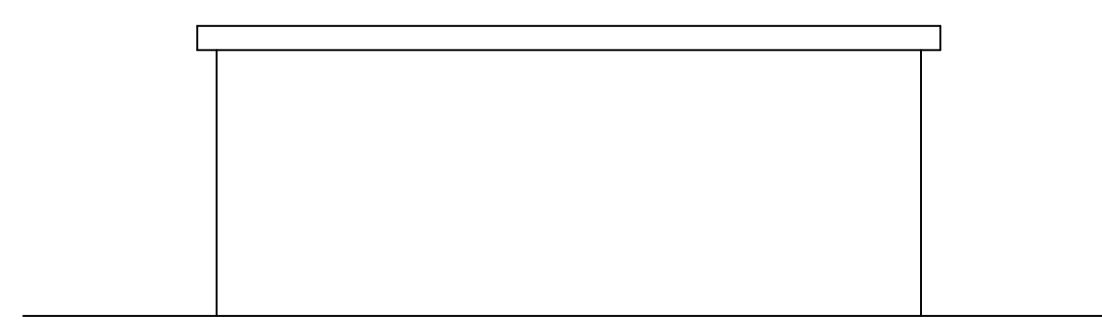


VISTA D-D

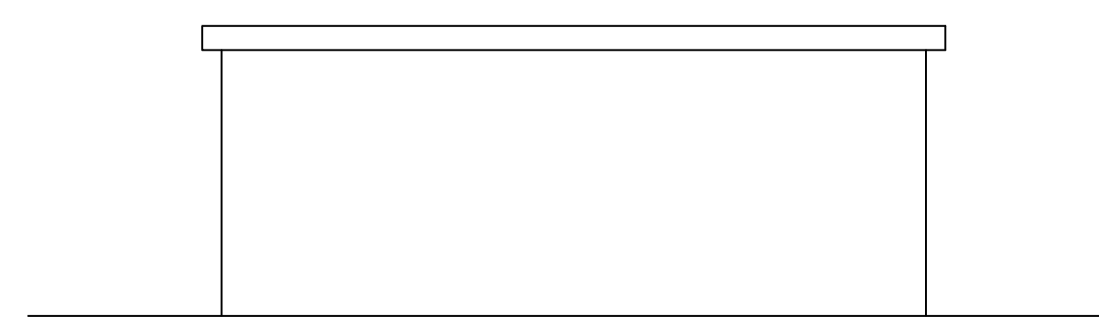

VISTA G-G

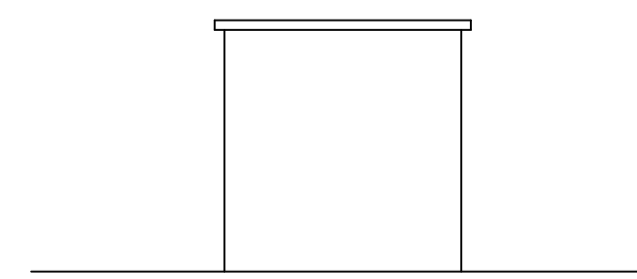

VISTA H-H

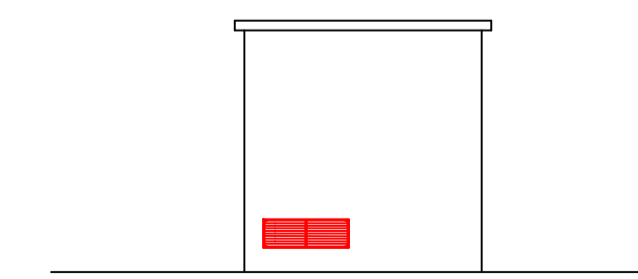

PROGETTO "ENERGIA DELL'OLIO DI SEGEZIA"
da 227,421 MWp a Troia (FG)



E-17
PROGETTO DEFINITIVO

PLANIMETRIA EDIFICIO AT



Proponente
Peridot Solar Green S.r.l.
Via Alberico Albricci, 7 - 20122 Milano (MI)

Investitore agricolo superintensivo
OXY CAPITAL ADVISOR S.R.L.
Via A. Bertani, 6 - 20154 (MI)



Progetto dell'inserimento paesaggistico e mitigazione
Progettista: Agr. Fabrizio Cembalo Sambiasi, Arch. Alessandro Visali
Collaboratori: Urb. Daniela Marrone, Arch. Anna Manzo, Agr. Giuseppe Maria Massa



Progettazione elettrica e civile
Progettista: Ing. Rolando Roberto, Ing. Giselle Roberto
Collaboratori: Ing. Marco Balzano, Ing. Simone Bonacini



Consulenza geologia
Geol. Gaetano Ciccarelli

Consulenza archeologia
ARES archeologia & restauro
via O. Marchione n. 24, 81031 Aversa (CE)



rev	descrizione	firmato	elaborazione	controllo	approvazione
00	Prima consegna	A1	Marco Balzano	Marco Balzano	Marco Balzano
01					
02					
03					
04					
05					
06					
07					