Planimetria dettaglio tipologico D1 - fascia di mitigazione 30 m - Scala 1:200

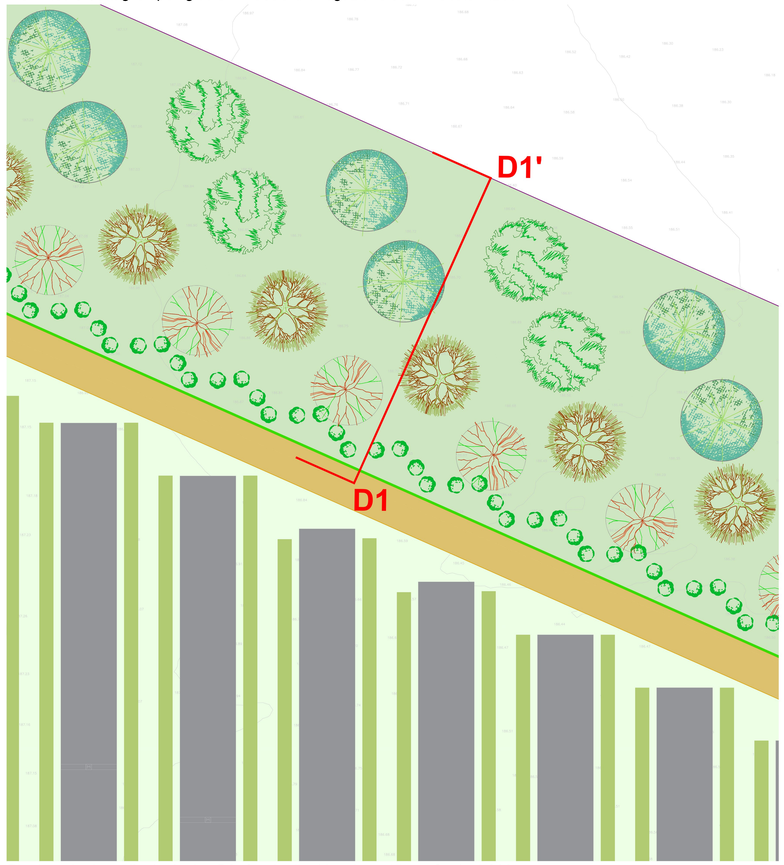

Planimetria dettaglio tipologico D2- fascia di mitigazione 45 m - Scala 1:200

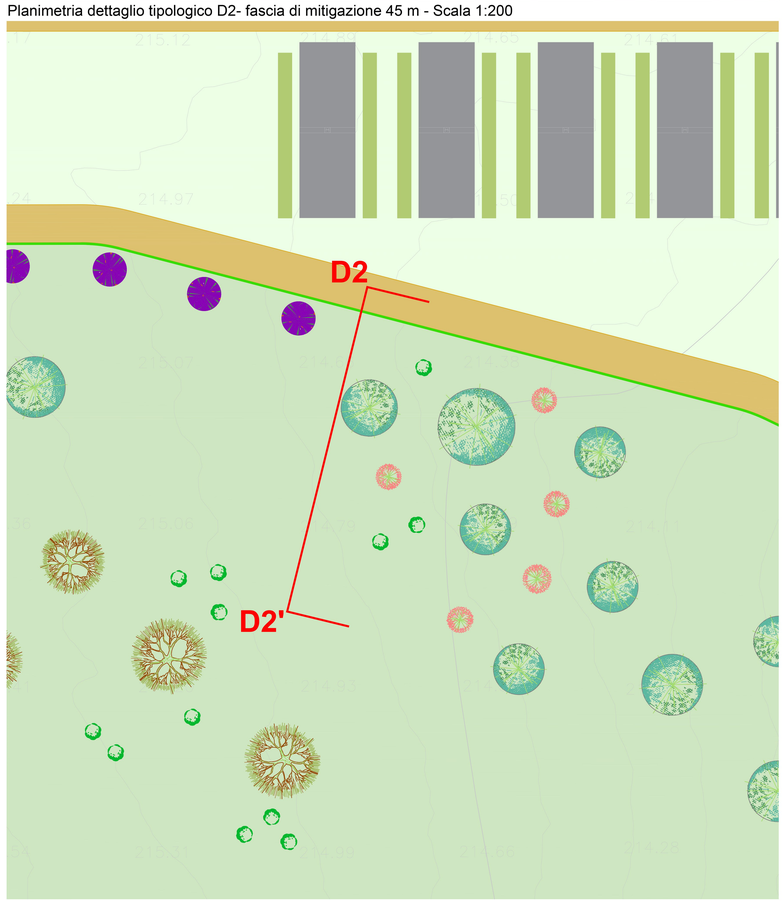

Dettaglio tipologico D1 all'impianto - Scala 1:50

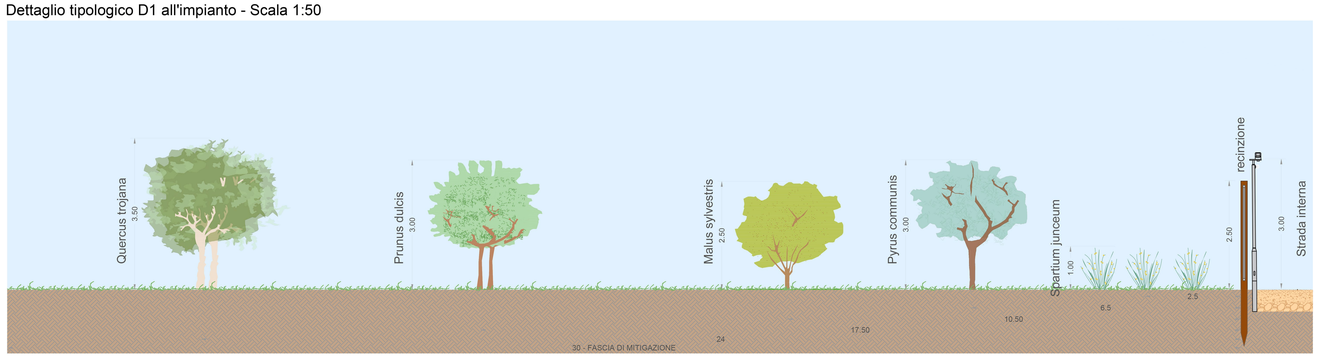

Dettaglio tipologico D1 a 10 anni - Scala 1:50

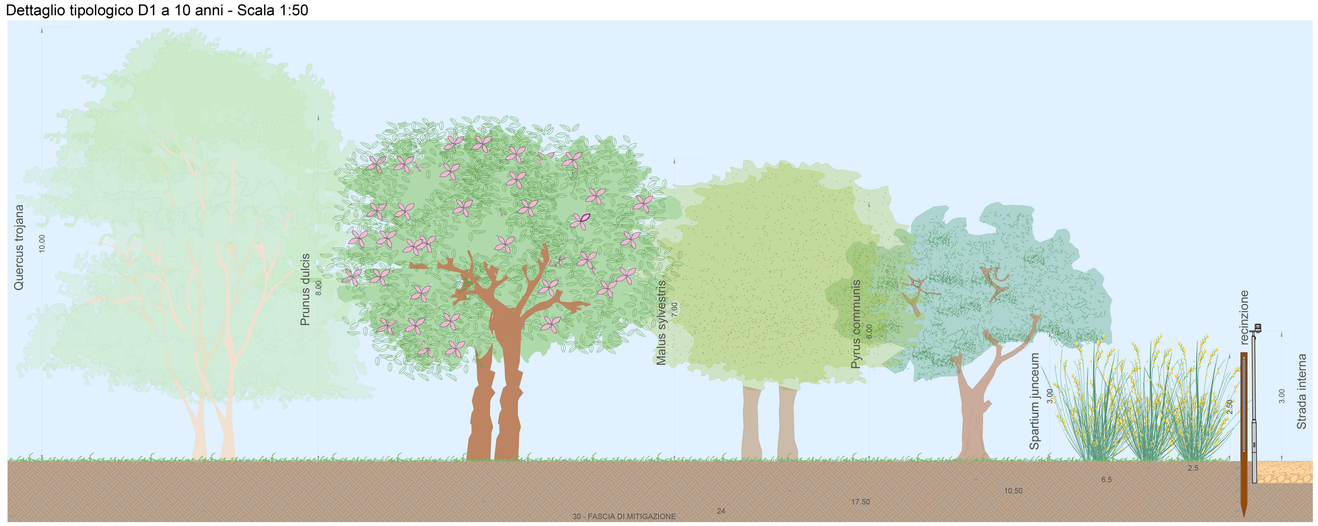

Dettaglio tipologico D4 all'impianto - Scala 1:50

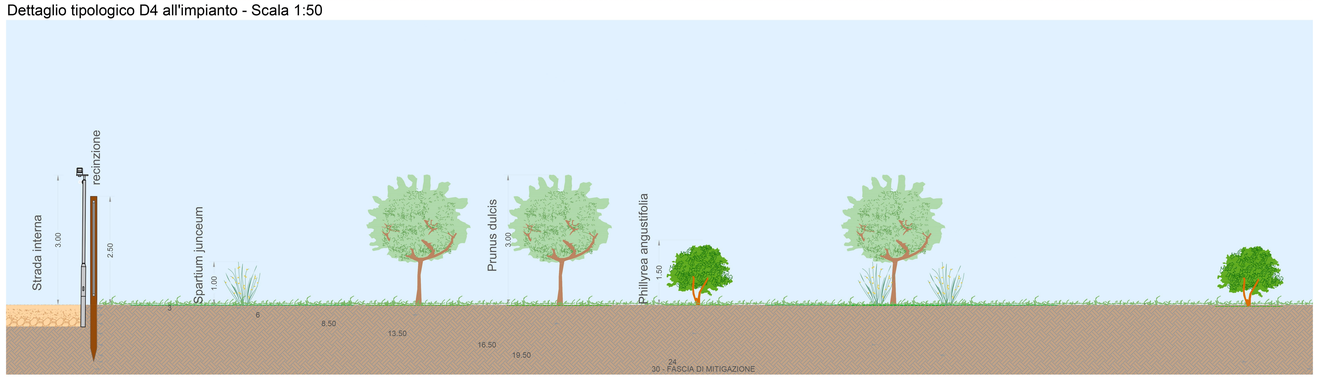

Dettaglio tipologico D4 a 10 anni - Scala 1:50

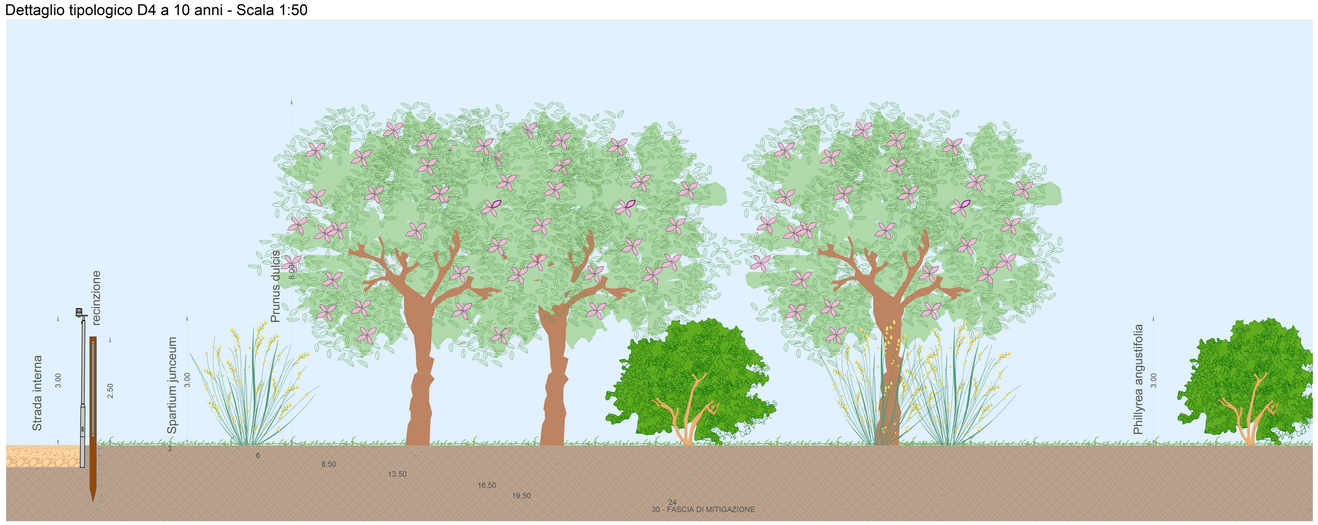

Schema di impianto dettaglio tipologico D1

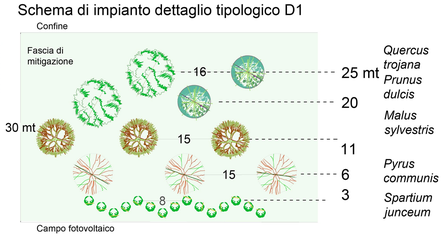

Prospetto dettaglio tipologico D1

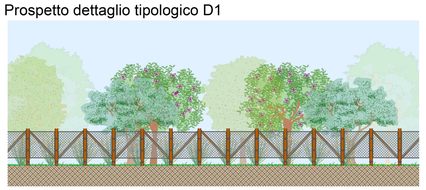

Schema di impianto dettaglio tipologico D2

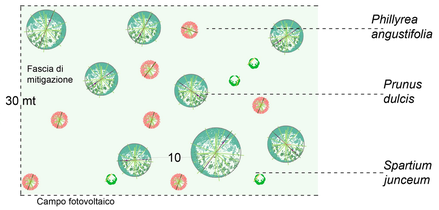

Prospetto dettaglio tipologico D2

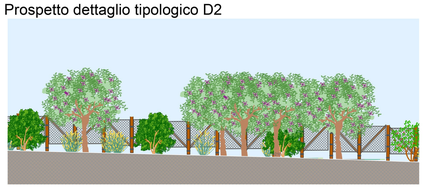

PROGETTO "ENERGIA DELL'OLIO DI SEGEZIA"

da 227,421 MWp a Troia (FG)

REGIONE PUGLIA

M06

PROGETTO DEFINITIVO

DETTAGLI TIPOLOGICI PROGETTO DI MITIGAZIONE:D1 E D2

Peridot Solar GREEN ENERGY SOLUTIONS

OXY CAPITAL ADVISORS

progetto verde studio di architettura del paesaggio

AEDES GROUP ENGINEERING

MARE RINNOVABILI

OLIO DANTE

Proponente
Peridot Solar Green S.r.l.
Via Alberto Albricci, 7 - 20122 Milano (MI)

Investitore agricolo superintensivo
OXY CAPITAL ADVISORS S.R.L.
Via A. Bertani, 6 - 20154 Milano (MI)

Progetto dell'inserimento paesaggistico e mitigazione
Progettista: Agr. Fabrizio Cembalo Sambiase, Arch. Alessandro Visalli
Collaboratori: Urb. Daniela Marrone,Arch. Anna Manzo, Agr. Giuseppe Maria Massa

Progettazione elettrica e civile
Progettista: Ing. Rolando Roberto, Ing. Giselle Roberto
Collaboratori: Ing. Marco Balzano, Ing. Simone Bonacini

Progettazione oliveto superintensivo
Progettista: Agron. Giuseppe Di Fabrizio

Consulenza geologica e consulenza archeologica
Geol. Gaetano Lapenna *Arch.* Antonella Ferrante
N. 7 Via C. Marchione n. 24, 85013 Genzano (PZ)

ORDINE DEGLI INGEGNERI DELLA PROVINCIA DI NAPOLI — ING. ROLANDO ROBERTO — ORDINE DEGLI ARCHITETTI PPC DELLA PROVINCIA DI NAPOLI — ARCH. FABRIZIO CEMBALO SAMBIASE — N. 3544

086 + 20033	rev	descrizione	formato	elaborato	controllato	approvato
	00	Prima consegna	A0	Daniela Marrone	Alessandro Visalli	Fabrizio Cembalo Sambiase
	01					
	02					
	03					
	04					
	05					
	06					
	07					