Planimetria dettaglio tipologico D3 - fascia di mitigazione 10 mt - Scala 1:200

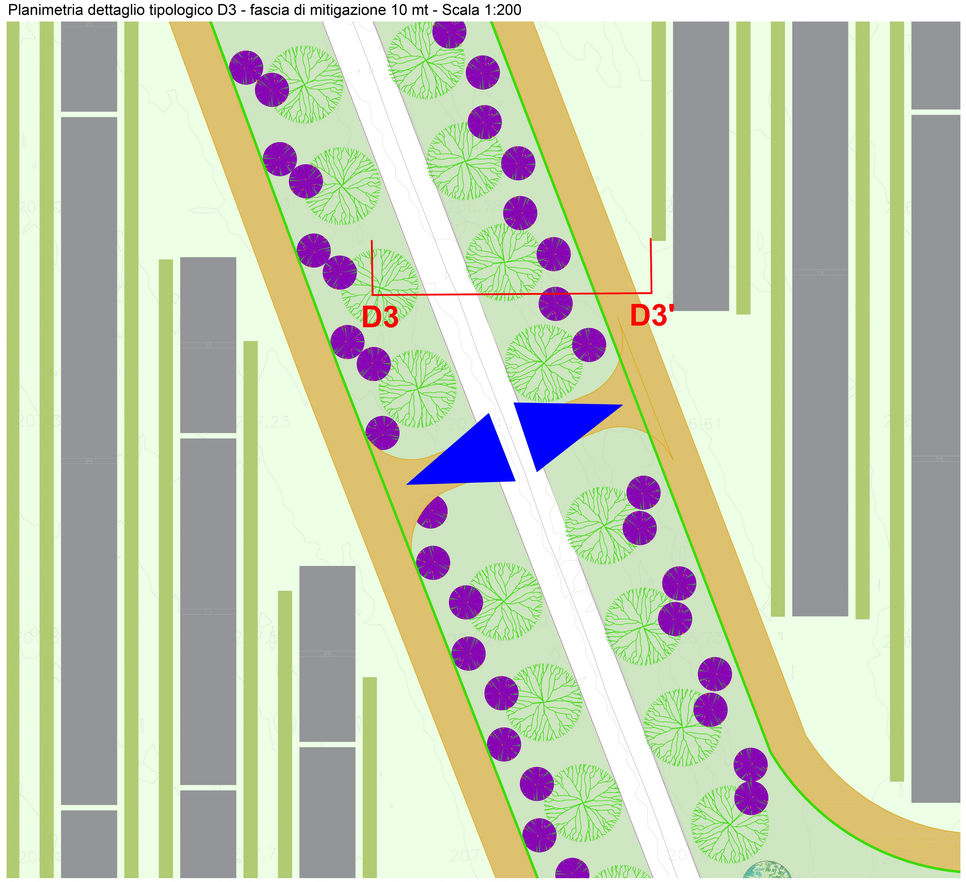

Planimetria dettaglio tipologico D2- fascia di mitigazione 20 mt - Scala 1:200

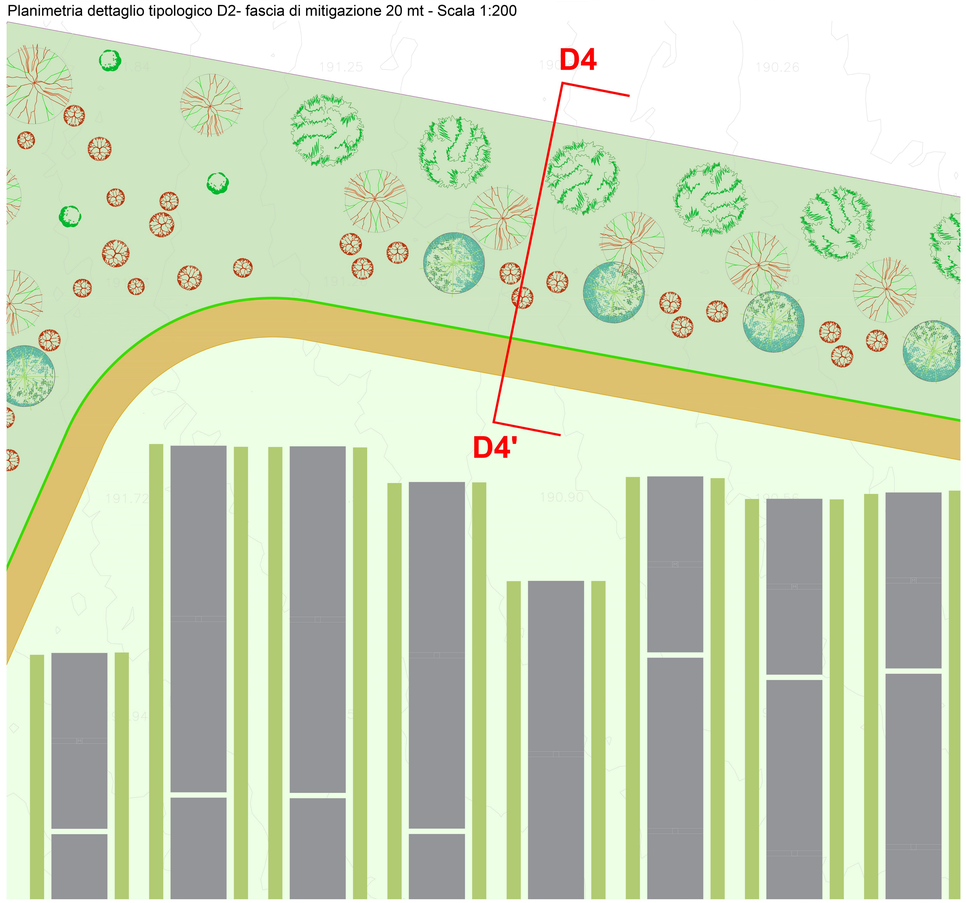

Dettaglio tipologico D3 all'impianto - Scala 1:50

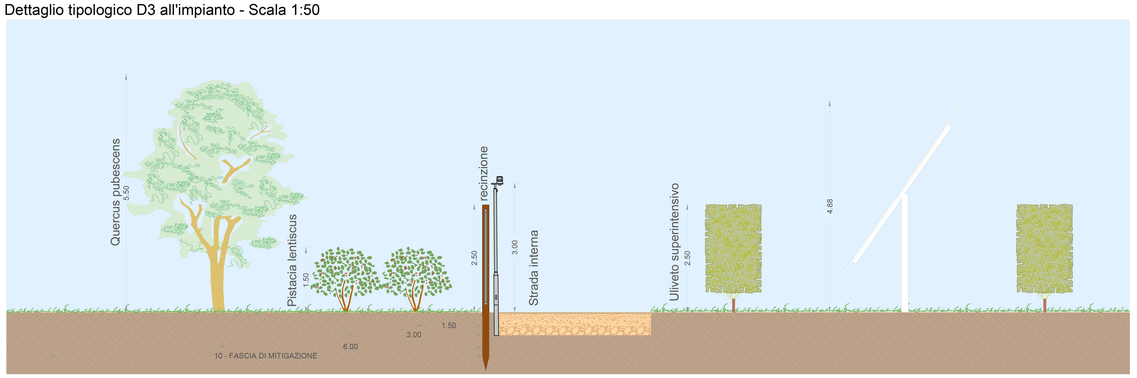

Dettaglio tipologico D3 a 10 anni - Scala 1:50

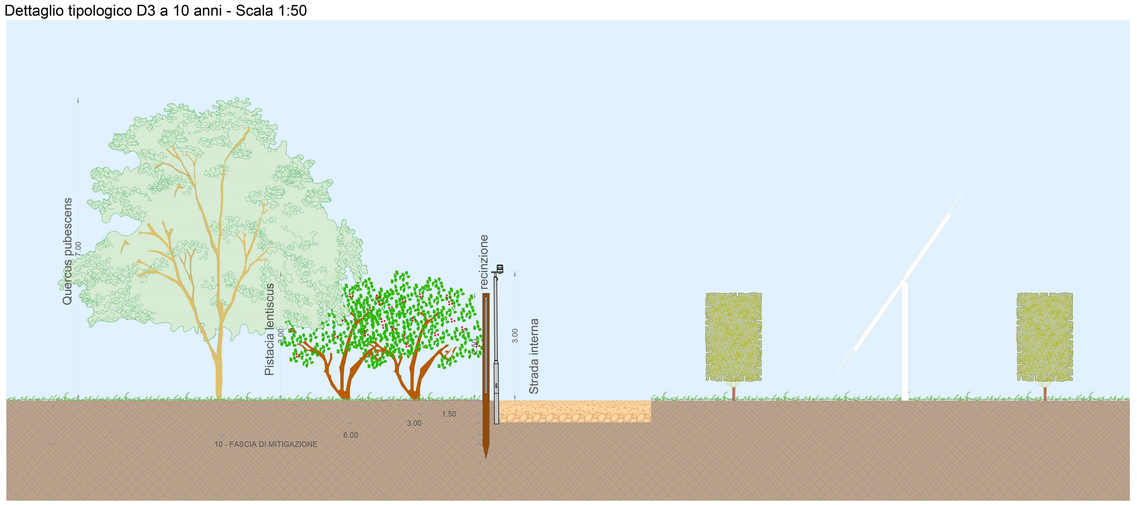

Dettaglio tipologico D4 all'impianto - Scala 1:50

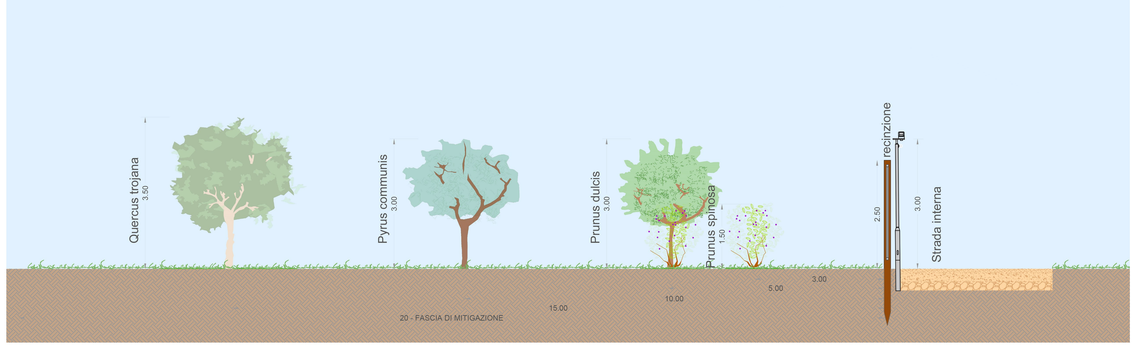

Dettaglio tipologico D4 a 10 anni - Scala 1:50

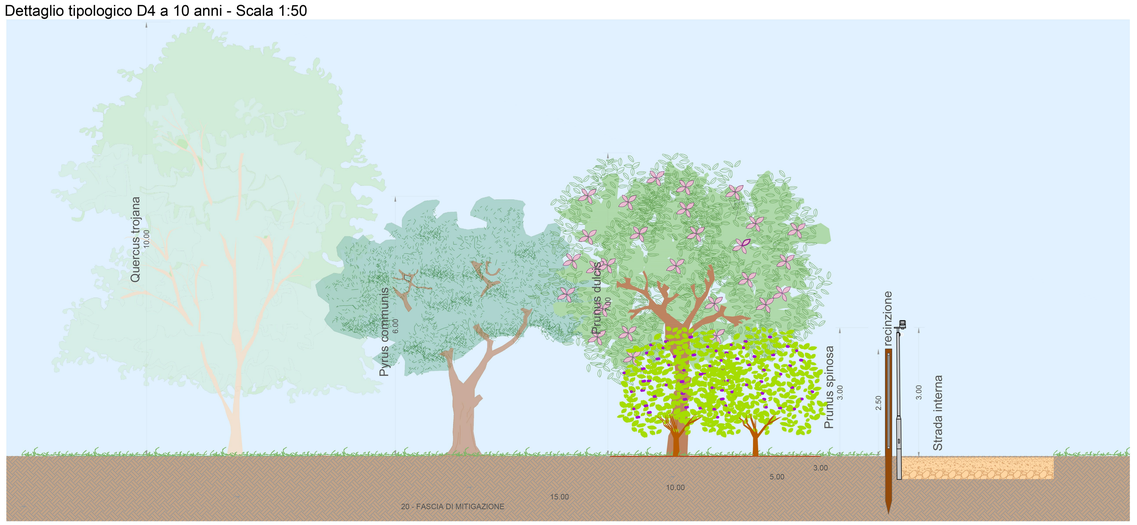

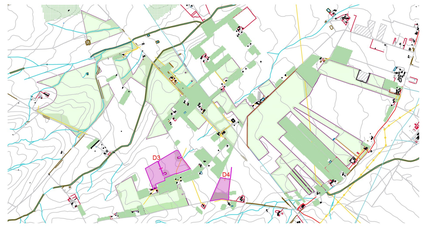

Schema di impianto dettaglio tipologico D3

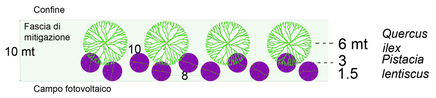

Prospetto dettaglio tipologico D3

Schema di impianto dettaglio tipologico D4

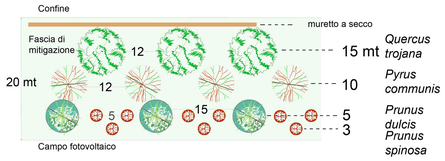

Prospetto dettaglio tipologico D4

PROGETTO "ENERGIA DELL'OLIO DI SEGEZIA"

da 227,421 MWp a Troia (FG)

REGIONE PUGLIA

M07

PROGETTO DEFINITIVO

DETTAGLI TIPOLOGICI
PROGETTO DI MITIGAZIONE: D3 D4

Peridot Solar
GREEN ENERGY SOLUTIONS

OXY CAPITAL ADVISORS

progetto verde
studio di architettura del paesaggio

AEDES GROUP ENGINEERING

MARE RINNOVABILI

OLIO DANTE

Proponente
Peridot Solar Green S.r.l.
Via Alberico Albricci, 7 - 20122 Milano (MI)

Investitore agricolo superintensivo
OXY CAPITAL ADVISOR S.R.L.
Via A. Bertola, 34 - 20122 Milano (MI)

Progetto dell'inserimento paesaggistico e mitigazione
Progettista: Agr. Fabrizio Cembalo Sambiase, Arch. Alessandro Visalli
Collaboratori: Urb. Daniela Marrone, Arch. Anna Minzo, Agr. Giuseppe Maria Massa

Progettazione elettrica e civile
Progettista: Ing. Rolando Robella, Ing. Gisele Roberto
Collaboratori: Ing. Marco Barzano, Ing. Simone Bonacini

Progettazione oliveto superintensivo
Progettista: Agron. Giuseppe Di Bisceglie

Studi ambientali, archeologici, geologici e archeologia
Geol. Gaetano Cardone — Arch. Archeologia & restauro
N. 7 - Via C. Marchione n. 24, 85033 Rapolla (PZ)

ORDINE DEGLI INGEGNERI DELLA PROVINCIA DI NAPOLI — ING. ROLANDO ROBELLA — N. 9354

rev	descrizione	formato	elaborazione	controllo	approvazione
00	Prima consegna	A0	Daniela Marrone	Alessandro Visalli	Fabrizio Cembalo Sambiase
01					
02					
03					
04					
05					
06					
07					

(06 + 2022)