Planimetria dettaglio tipologico D5 - fascia di mitigazione 30 m - Scala 1:200

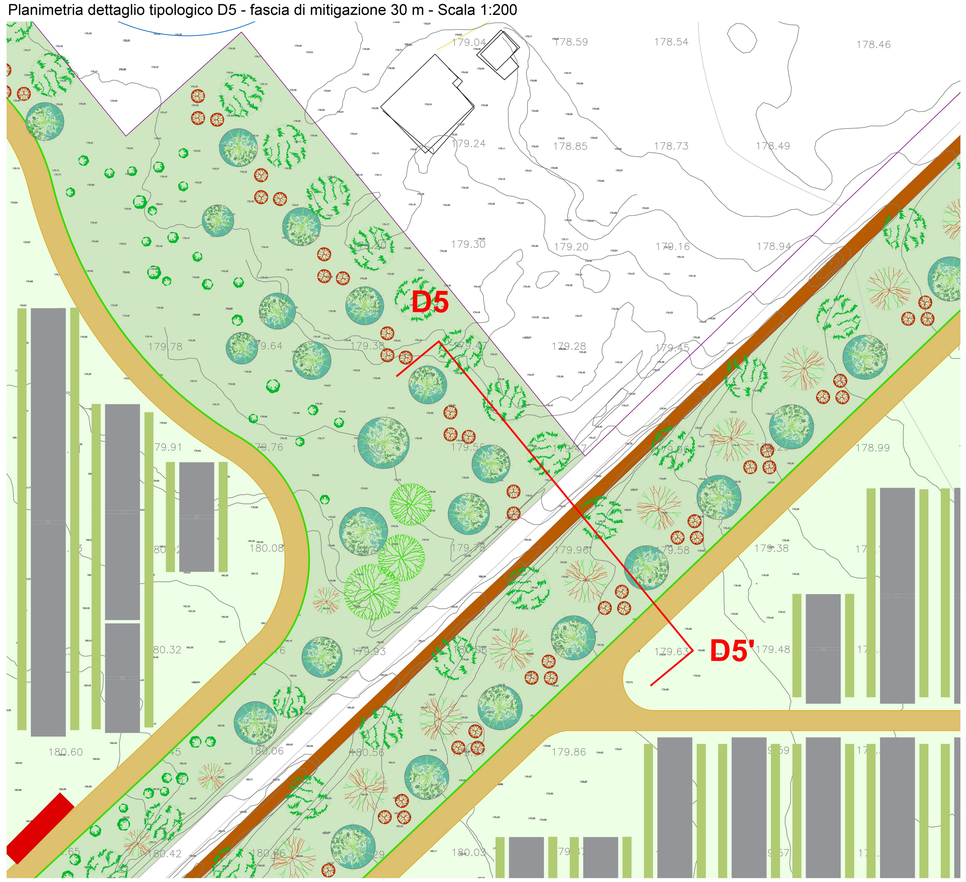

Planimetria dettaglio tipologico D6 - fascia di mitigazione 45 m - Scala 1:200

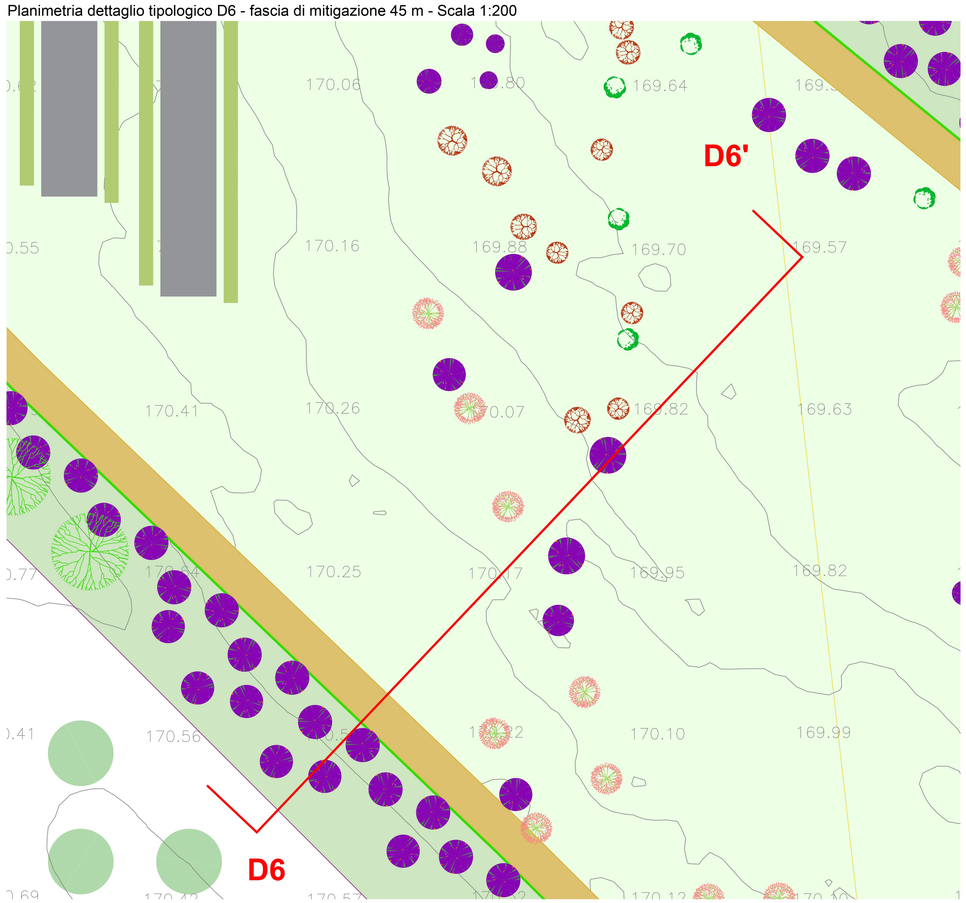

Dettaglio tipologico D5 all'impianto - Scala 1:50

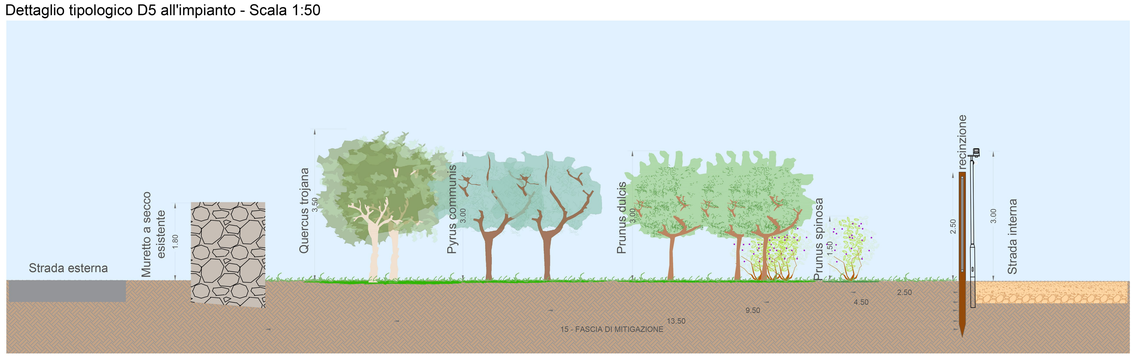

Dettaglio tipologico D5 a 10 anni - Scala 1:50

Dettaglio tipologico D6 all'impianto - Scala 1:50

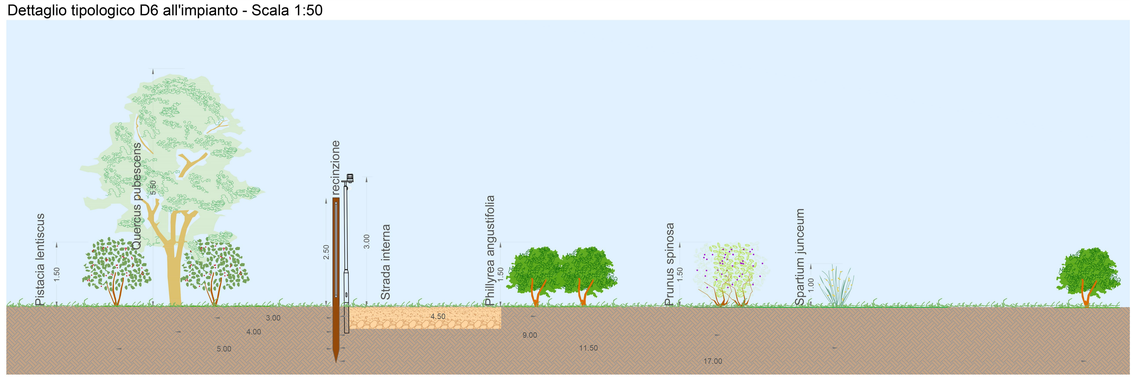

Dettaglio tipologico D6 a 10 anni - Scala 1:50

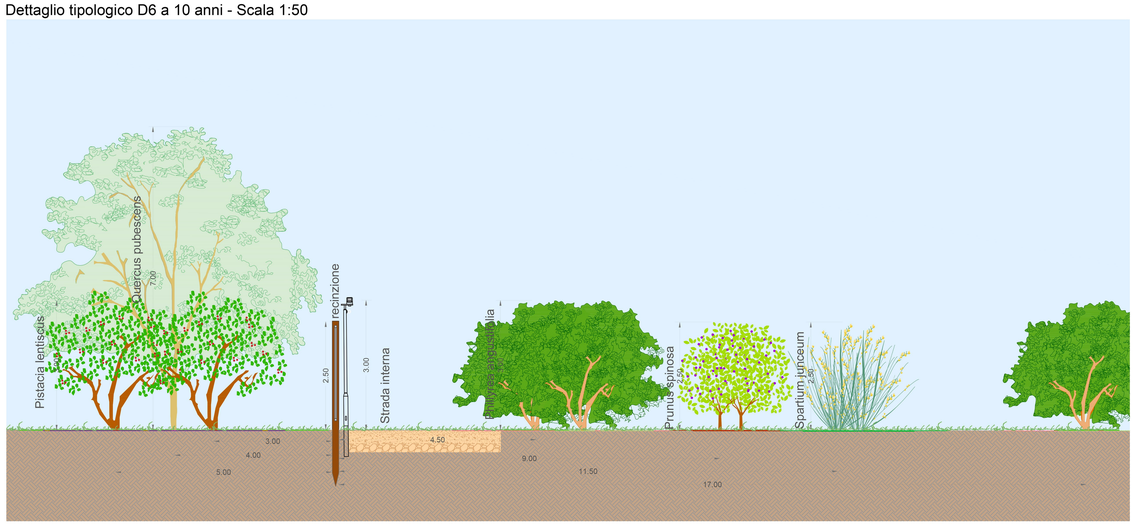

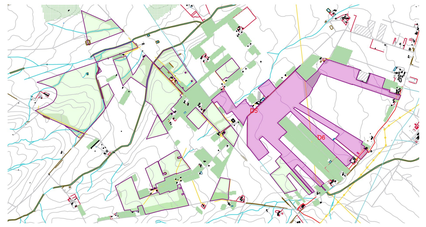

Schema di impianto dettaglio tipologico D5

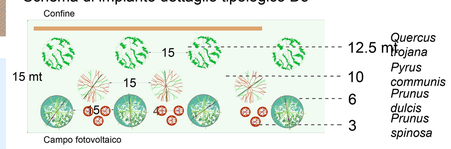

Prospetto dettaglio tipologico D5

Schema di impianto dettaglio tipologico D6

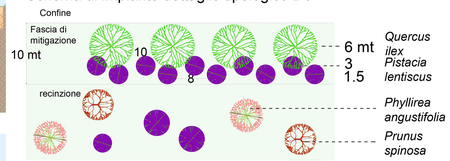

Prospetto dettaglio tipologico D6

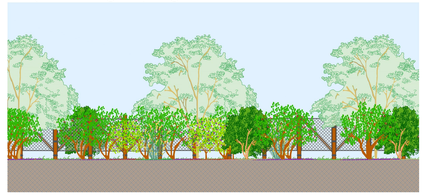

PROGETTO "ENERGIA DELL'OLIO DI SEGEZIA"

da 227,421 MWp a Troia (FG)

REGIONE PUGLIA

M08

PROGETTO DEFINITIVO

PROGETTO DI MITIGAZIONE: DETTAGLI TIPOLOGICI D5 E D6

Peridot Solar GREEN ENERGY SOLUTIONS

OXY CAPITAL ADVISORS

progetto verde studio di architettura del paesaggio

AEDES GROUP ENGINEERING

MARE RINNOVABILI

OLIO DANTE

Proponente

Peridot Solar Green S.r.l.
Via Alberico Albricci, 7 - 20122 Milano (MI)

Investitore agricolo superintensivo

OXY CAPITAL ADVISORS S.R.L.
Via A. Bertani, 6 - 20154 Milano (MI)

Progetto dell'inserimento paesaggistico e mitigazione
Progettista: Agr. Fabrizio Sambiase, Arch. Alessandro Visalli
Collaboratori: Urb. Daniela Mamone, Arch. Anna Manzo, Agr. Giuseppe Maria Massa

Progettazione elettrica e civile
Progettista: Ing. Rolando Robetta, Ing. Giselle Roberto
Collaboratori: Ing. Marco Balzano, Ing. Simone Bonacini

Progettazione oliveto superintensivo
Progettista: Agron. Giuseppe Di Fiore

Consulenza geologica e consulenza archeologica
Geol. Gaetano Lapenna — Arch. Archeologa & restauratrice Angela Ferraro
N. 7 Via C. Marchione n. 24, 80031 Somma (NA)

ORDINE DEGLI ARCHITETTI PIANIFICATORI PAESAGGISTI E CONSERVATORI DELLA PROVINCIA DI NAPOLI — ARCH. FABRIZIO CAMBALO — N. 2744

ORDINE DEGLI INGEGNERI DELLA PROVINCIA DI NAPOLI — ING. ROLANDO ROBERTO — Ordine degli Ingegneri della Provincia di Napoli — N. 9354

	rev	descrizione	formato	elaborato	controllato	approvato
06 e 2023	00	Prima consegna	A0	Anna Manzo	Alessandro Visalli	Fabrizio Cembalo Sambiase
	01					
	02					
	03					
	04					
	05					
	06					
	07					