



Opere di connessione su catastale e piano particellare delle servitù




Dettaglio A opere di connessione - scala 1:5.000

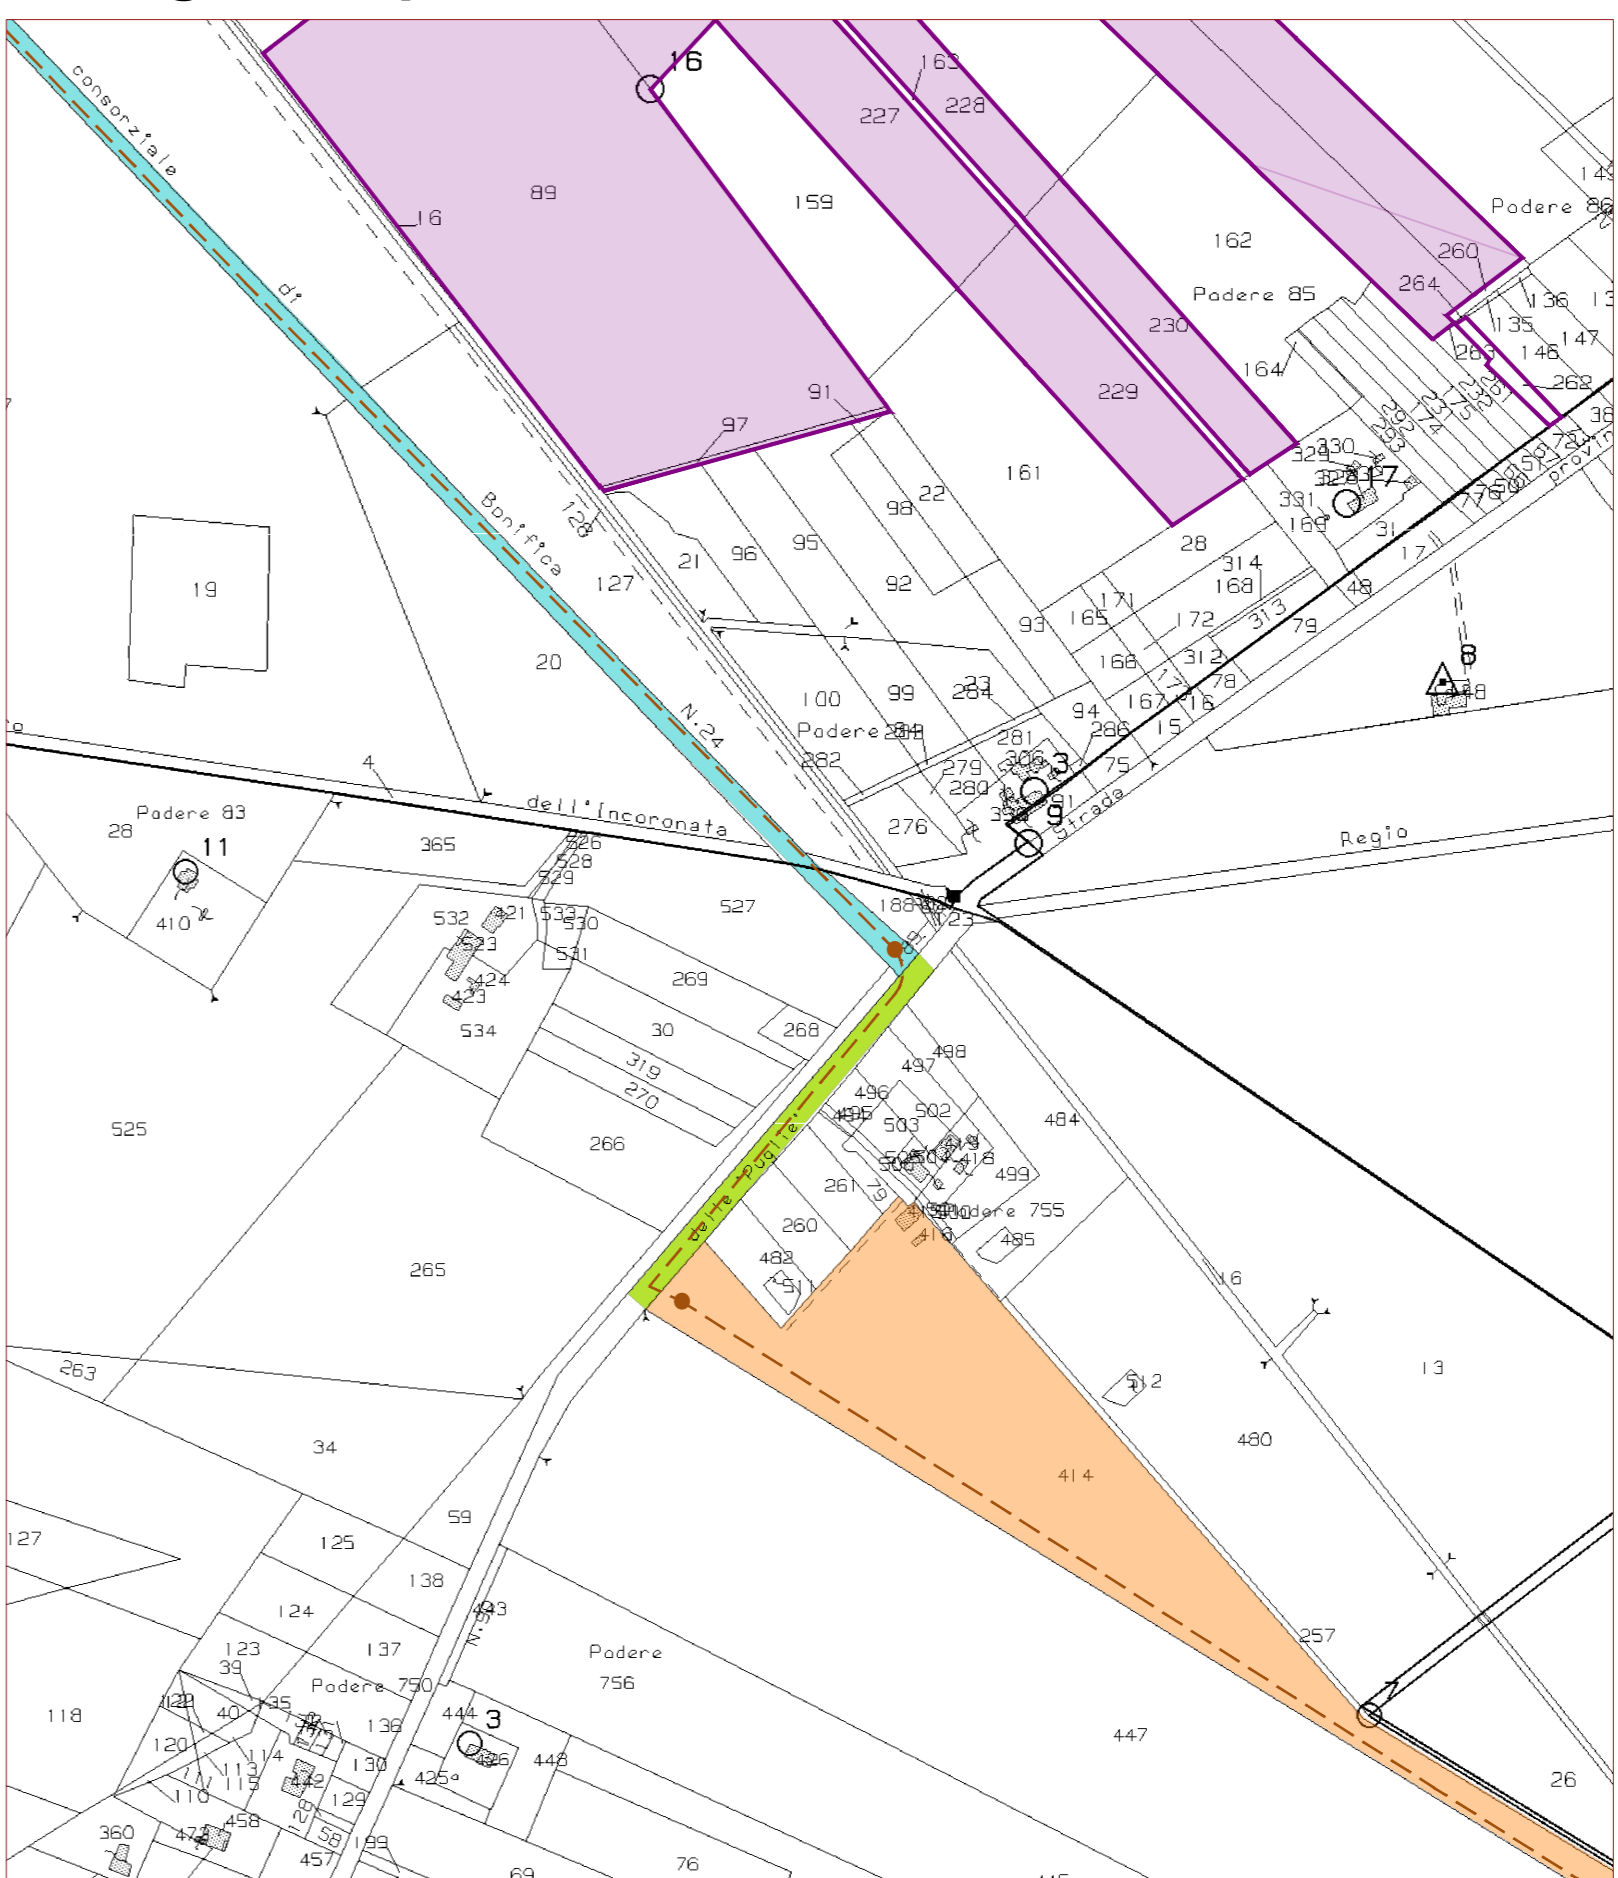

Dettaglio B opere di connessione - scala 1:5.000

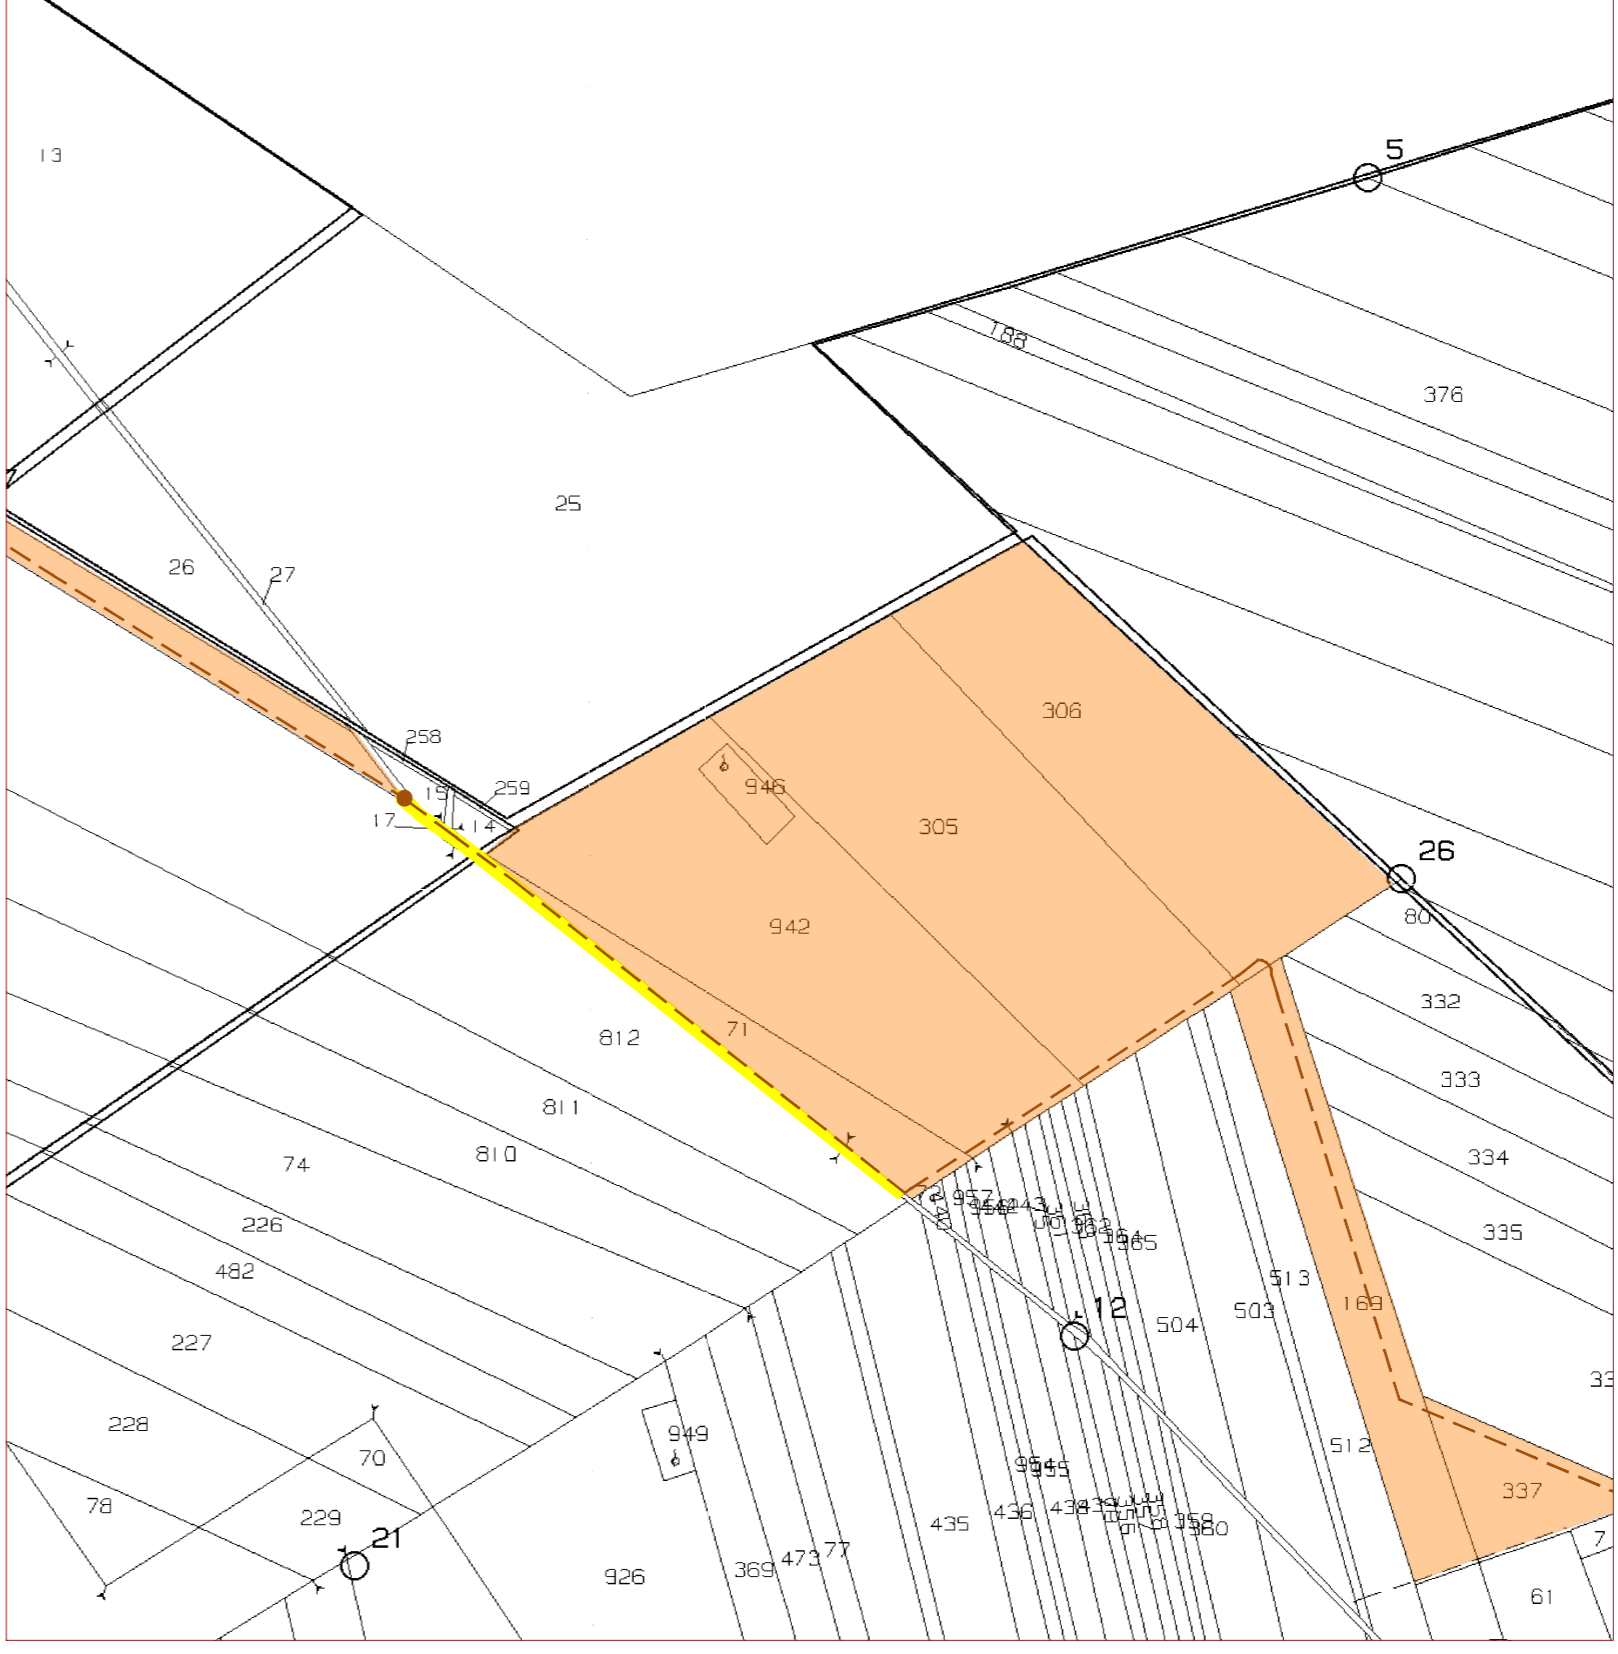

Dettaglio C particellare SE - scala 1:5.000

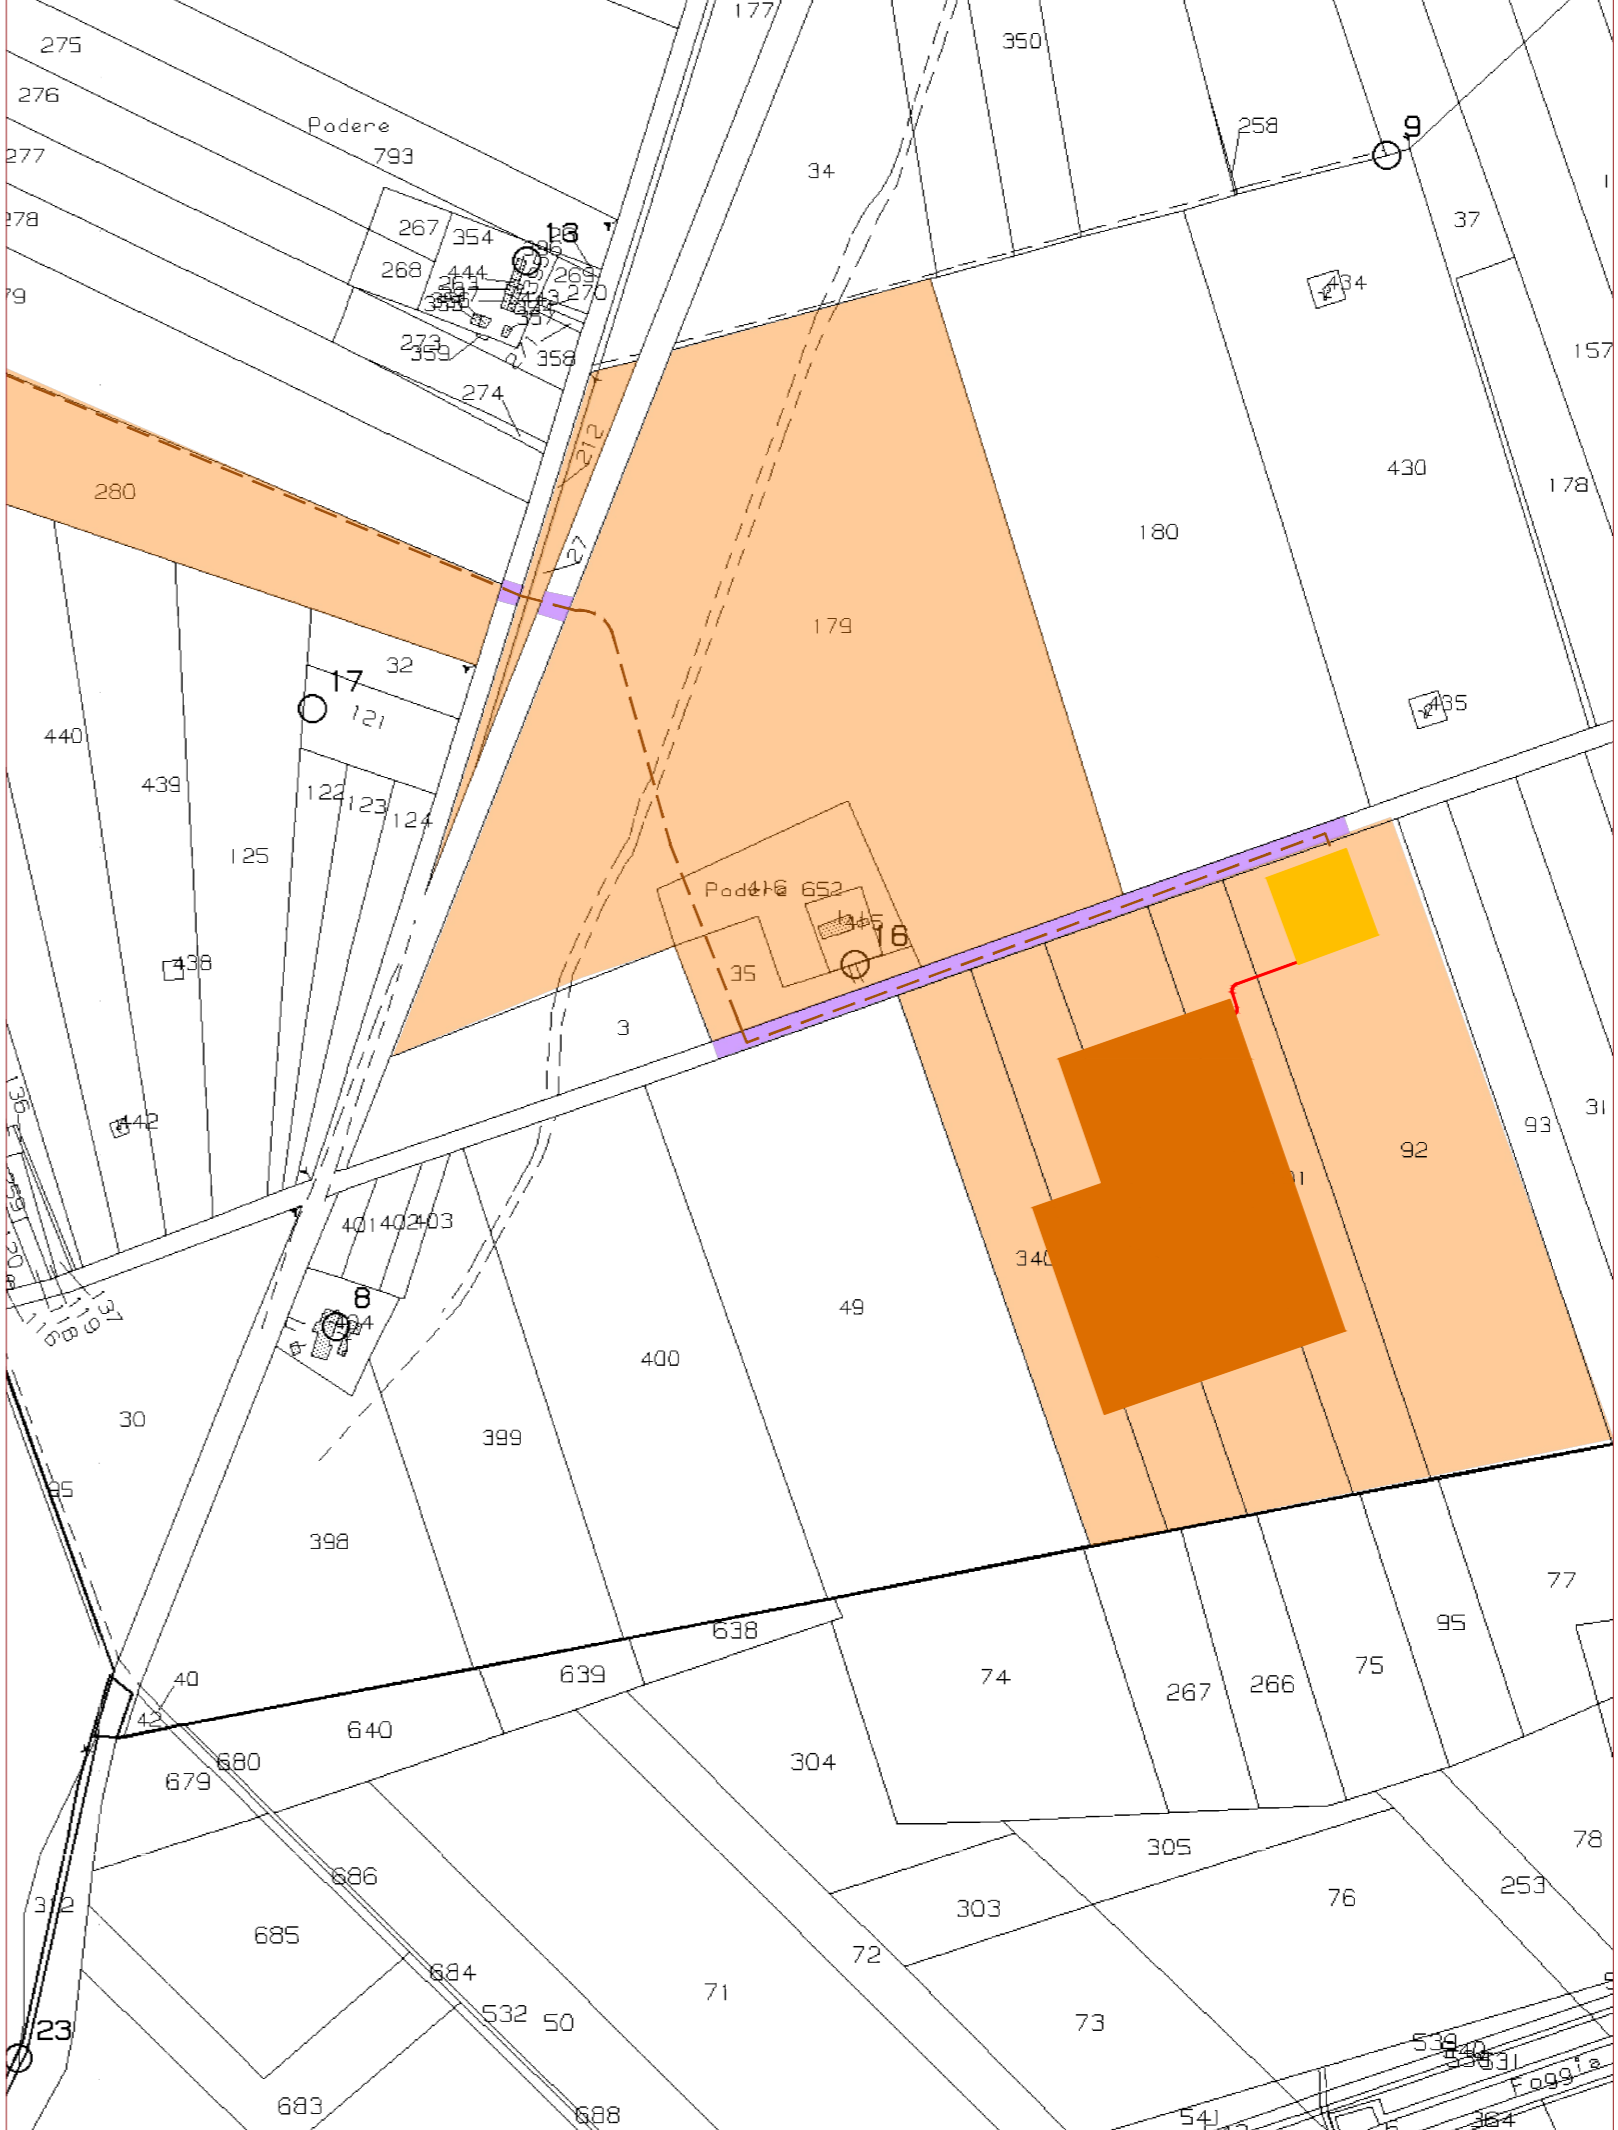

- Area di progetto
- Perimetro delle particelle compromesse
- Elettrodotto
- SE
- Stazione utente di elevazione
- AT verso SE
- Particella catastale attraversata dall' elettrodotto
- Strada interpodere attraversata dall'elettrodotto
- Strada statale attraversata dall'elettrodotto
- Strada provinciale attraversata dall'elettrodotto

Comune	Foglio	Particella	Tipologia Terreno	Proprietario	Classe	Jan	Ca	Rendita dominicale	Rendita agrario	
Troia	29	414	Particella dentro in podere	SMARTINO GIUSEPPE PIO	4	0	0			
	29	414AA			3	5	1	72	Euro 384,34	Euro 342,51
	29	414AB			2	2	6		Euro 1,12	Euro 0,64
Foggia	217	73	Seminativo	DE BLASIO LUCIA CARMELA	3	0	86	36	Euro 40,35	Euro 24,54
Foggia	217	942	Seminativo	MAATINO GORRADO	3	4	17	32	Euro 193,96	Euro 118,54
Foggia	217	905	Seminativo	CACCIUCCI ANTONIO	3	4	34	2	Euro 205,16	Euro 123,08
Foggia	217	306	Seminativo	LA PIETRA ANGIOLINA LA PIETRA CA TERPINA LA PIETRA GIOVANNINA LA PIETRA GIUSEPPINA	3	3	74	65	Euro 174,14	Euro 106,42
Foggia	217	100	Seminativo	CACCIUCCI ANTONIO	3	1	57	50	Euro 73,31	Euro 44,34
Foggia	217	337	Seminativo	DANZA CONCETTA	3	0	76	76	Euro 35,68	Euro 21,80
Foggia	217	8	Seminativo	DANZA CONCETTA	3	0	4	35	Euro 2,05	Euro 1,21
Foggia	217	338	Seminativo	FRONZANO GIUSEPPE	3	0	1	79	Euro 0,85	Euro 0,55
Foggia	217	339	Seminativo	DANZA CONCETTA	3	0	62	80	Euro 29,25	Euro 17,87
Foggia	217	280	Particella dentro in podere	DE DONATO ALBERTO	0	0	0	0		
	217	280AA			2	8	26		Euro 5,12	Euro 2,11
	217	280AB			3	39	31		Euro 18,18	Euro 11,11
Foggia	215	212	Seminativo	DEMANIO PUBBLICO DELLO STATO PER LE OPERE DI BONIFICA	3	0	16	40	Euro 7,42	Euro 4,00
Foggia	215	27	Seminativo	DEMILO FLORENZA DEMILO GIOVANNI DEMILO LUCIA ANNA DEMILO MARIA ROSARIA FRASIERO MARIA	3	0	41	12	Euro 19,11	Euro 11,68
Foggia	215	179	Seminativo	DEMILO FLORENZA DEMILO GIOVANNI DEMILO LUCIA ANNA DEMILO MARIA ROSARIA FRASIERO MARIA	2	12	44	42	Euro 77,23	Euro 417,75
Foggia	215	416	Seminativo irrig	DEMILO FLORENZA DEMILO GIOVANNI DEMILO LUCIA ANNA DEMILO MARIA ROSARIA FRASIERO MARIA	U	0	87	78	Euro 72,54	Euro 40,80
Foggia	215	35	Seminativo	DEMILO FLORENZA DEMILO GIOVANNI DEMILO LUCIA ANNA DEMILO MARIA ROSARIA FRASIERO MARIA	3	0	52	37	Euro 24,34	Euro 14,86
Foggia	215	92	Seminativo	ME LINA FRANCESCA POPPIA LEONARDO POPPIA RAFFAELE POPPIA ROCCHINA	2	5	2	80	Euro 311,63	Euro 168,79
Foggia	215	340	Seminativo	POPPIA RAFFAELE POPPIA ROCCHINA POPPIA DONATA	2	2	3	7	Euro 125,85	Euro 68,17
Foggia	215	339	Seminativo	POPPIA RAFFAELE POPPIA ROCCHINA COLAPPIO MARIA LECONARDA	2	2	1	29	Euro 124,75	Euro 67,57
Foggia	215	91	Seminativo	POPPIA ROCCHINA COLAPPIO MARIA LECONARDA POPPIA NICOLA POPPIA RAFFAELE	2	2	71	13	Euro 168,05	Euro 91,02
Foggia	215	101	Seminativo	POPPIA ROCCHINA COLAPPIO MARIA LECONARDA POPPIA NICOLA POPPIA RAFFAELE	2	2	7	0	Euro 128,29	Euro 69,49

PROGETTO "ENERGIA DELL'OLIO DI SEGEZIA"
da 227.421 MWp a Troia (FG)

M10

OPERE DI CONNESSIONE SU CATASTALE E PIANO PARTICELLARE DELLE SERVITÙ'
SCALA 1:10.00
PROGETTO DEFINITIVO 1:5.000

Peridot Solar
GREEN ENERGY SOLUTIONS
Via Alberto Alberti, 7 - 20122 Milano (MI)

OXY CAPITAL ADVISORS

progetto verde
studio di architettura del paesaggio

AEDES GROUP
ENGINEERING

MARE RINNOVABILI

Proponente
Peridot Solar Green S.r.l.

Investitore agricolo superintensivo
OXY CAPITAL ADVISORS S.R.L.

Progetto dell'insediamento fotovoltaico e mitigazione
Progettista: Agr. Fabrizio Cipriani, Simona Agui, Alessando Visali
Collaboratori: Ugo Santoro, Agui, Silvia Marano, Agri. Giuseppe Maria Massa

Progettazione elettrica e civile
Progettista: Ing. Marco Batazola, Ing. Giulio Roberto
Collaboratori: Ing. Marco Batazola, Ing. Simone Bonacci

Progettazione onivota superintensiva
Progettista: Agr. Giuseppe Cipriani

Progettazione onivota superintensiva
Progettista: Agr. Giuseppe Cipriani

no	descrizione	tema	elaborazione	approvazione
00	Prima consegna	A0	Domenico Marone	Alessandro Visali
01				Fabrizio Cembalo Sembese
02				
03				
04				
05				
06				
07				