Sezione DD' stato di fatto - Scala 1:200

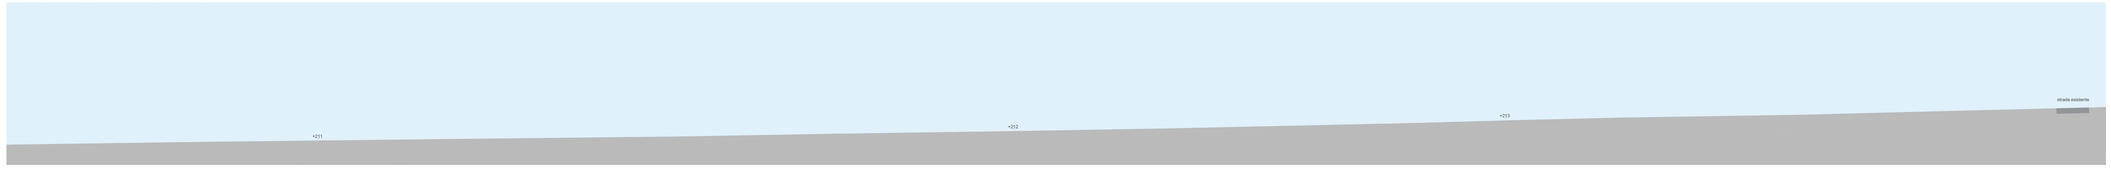

Sezione DD' stato di progetto - Scala 1:200

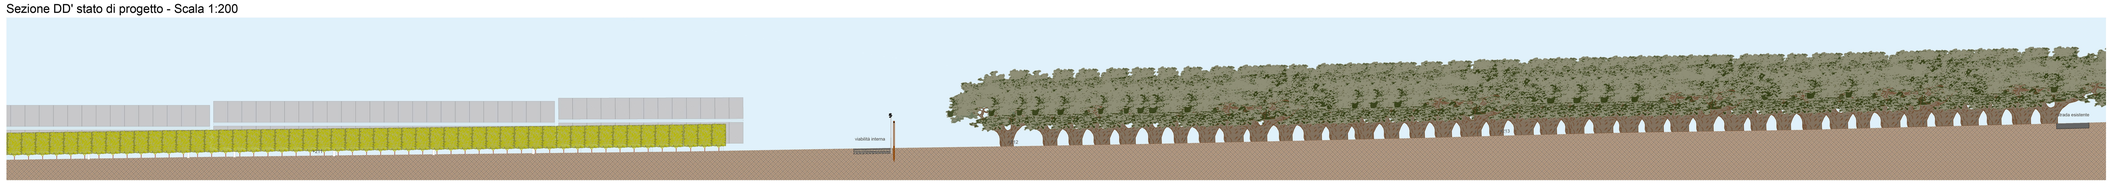

Sezione EE' stato di fatto - Scala 1:200

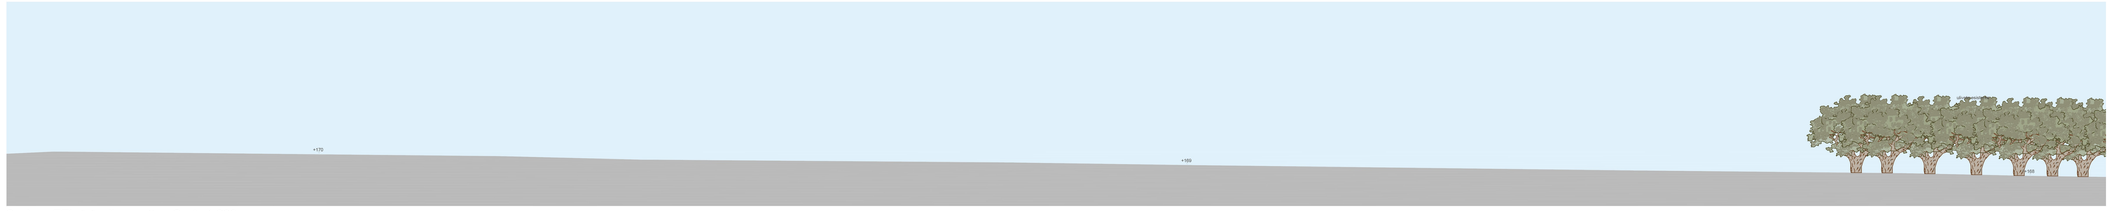

Sezione EE' stato di progetto - Scala 1:200

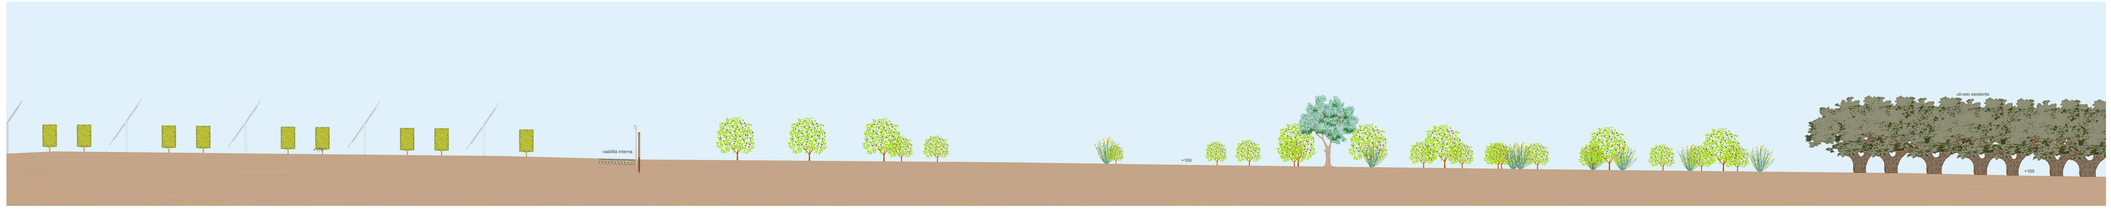

Sezione FF' stato di fatto - Scala 1:200

Sezione FF' stato di progetto - Scala 1:200

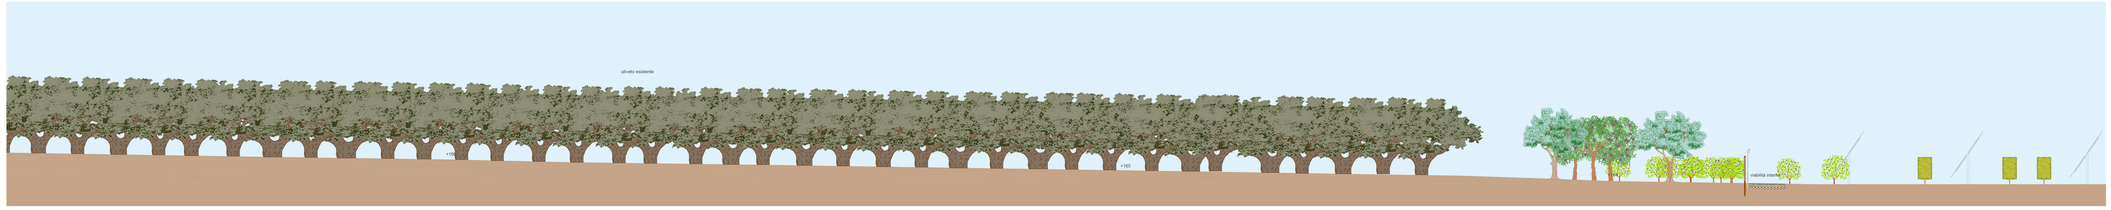

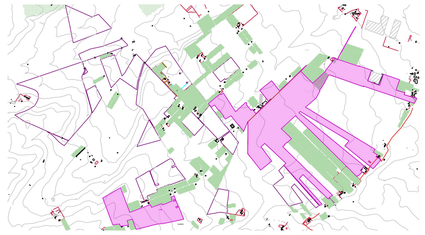

Sezione DD' - Pianta- Scala 1:2000

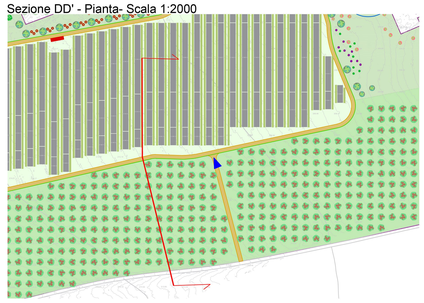

Sezione EE' - Pianta- Scala 1:2000

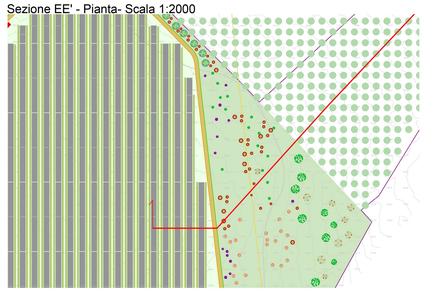

Sezione FF' - Pianta- Scala 1:2000

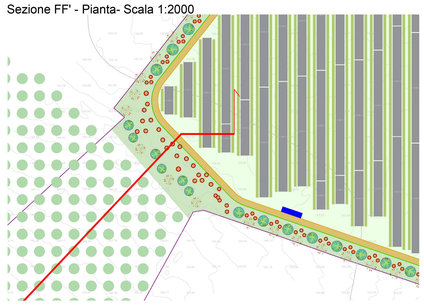

Sezione DD' - Dettaglio - Scala 1:50

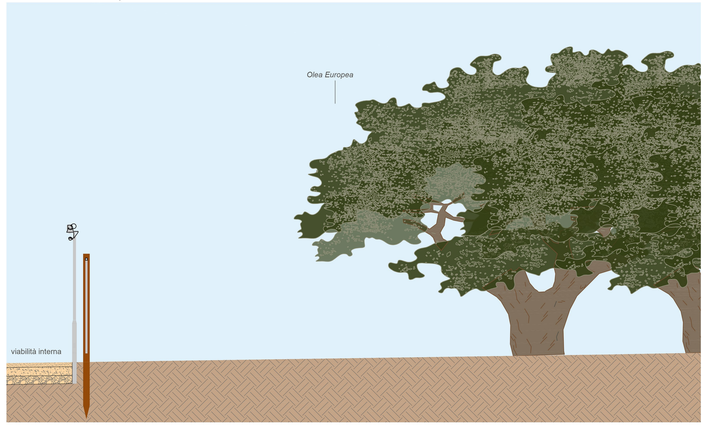

Sezione EE' - Dettaglio - Scala 1:50

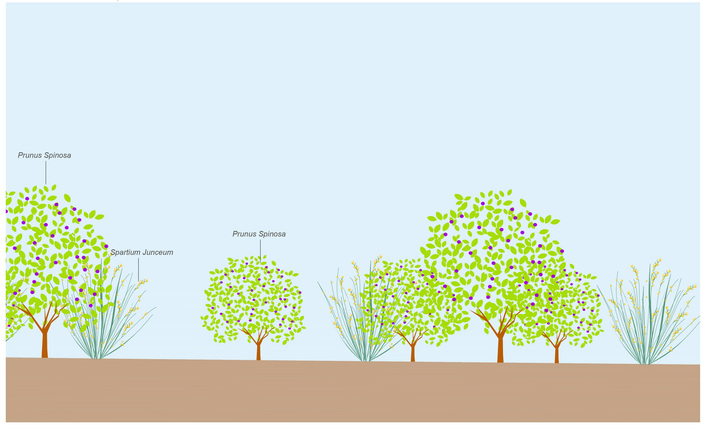

Sezione FF' - Dettaglio - Scala 1:50

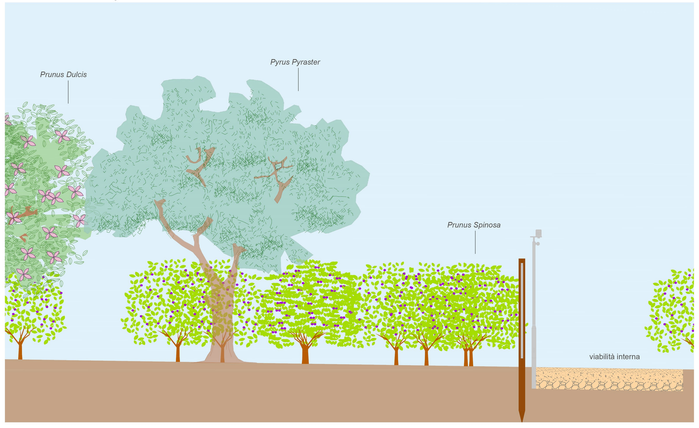

PROGETTO "ENERGIA DELL'OLIO DI SEGEZIA"

da 227,421 MWp a Troia (FG)

REGIONE PUGLIA

M15

PROGETTO DEFINITIVO

SEZIONI STATO DI FATTO E STATO DI PROGETTO DD' EE' FF'

Peridot Solar GREEN ENERGY SOLUTIONS

OXY CAPITAL ADVISORS

progetto verde studio di architettura del paesaggio

AEDES GROUP ENGINEERING

MARE RINNOVABILI

OLIO DANTE

Proponente

Peridot Solar Green S.r.l.
Via Alberico Albricci, 7 - 20122 Milano (MI)

Investitore agricolo superintensivo
OXY CAPITAL ADVISORS S.R.L.
Via A. Bernardi 6 - 20122 Milano

Progetto dell'inserimento paesaggistico e mitigazione
Progettista: Agr. Fabrizio Sambiase, Arch. Alessandro Visalli
Collaboratori: Urb. Daniela Marrone, Arch. Anna Manzo, Agr. Giuseppe Maria Massa

Progettazione elettrica e civile
Progettista: Ing. Rolando Roberto, Ing. Giselle Roberto
Collaboratori: Ing. Marco Balzano, Ing. Simone Bonacini

Progettazione oliveto superintensivo
Progettista: Agron. Giuseppe Rotunno

Consulenza geologica e consulenza archeologica
Geol. Gaetano Caputo, Dott. Archeologo & restauratore Fabrizio Cembalo
N. 7 Palle Marchione n. 24, 80123 Napoli (NA)

Ordine Professionale degli Agronomi Napoli N. 3544

rev	descrizione	formato	elaborazione	controllo	approvazione
06 e 2023	00 Prima consegna	A0	Anna Manzo	Alessandro Visalli	Fabrizio Cembalo Sambiase
	01				
	02				
	03				
	04				
	05				
	06				
	07				