



Prospetto AA' stato di fatto - Scala 1:200

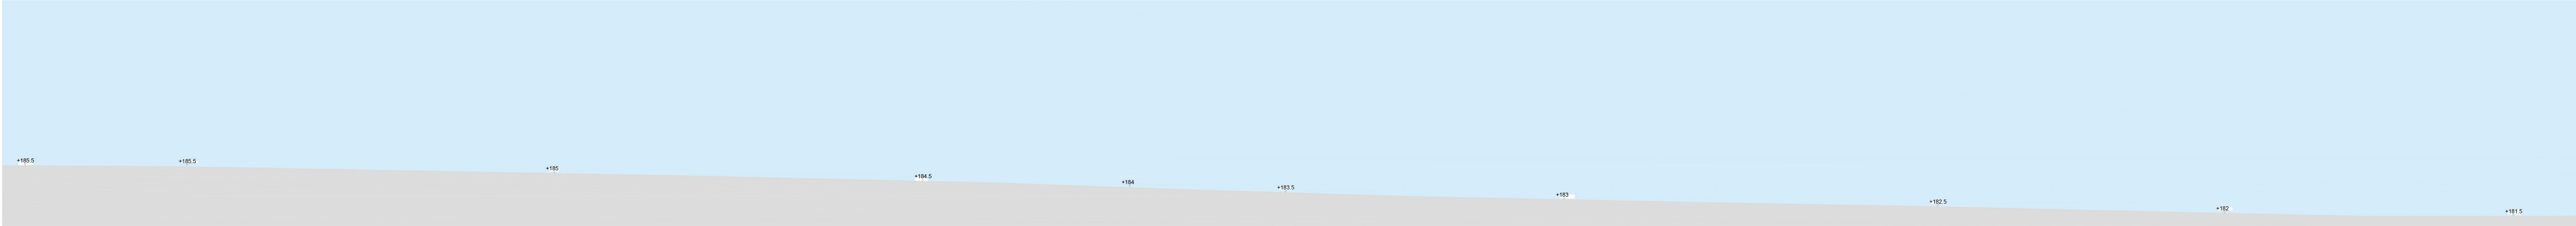

Prospetto AA' stato di progetto - Scala 1:200




Prospetto AA' stato di progetto - Scala 1:50

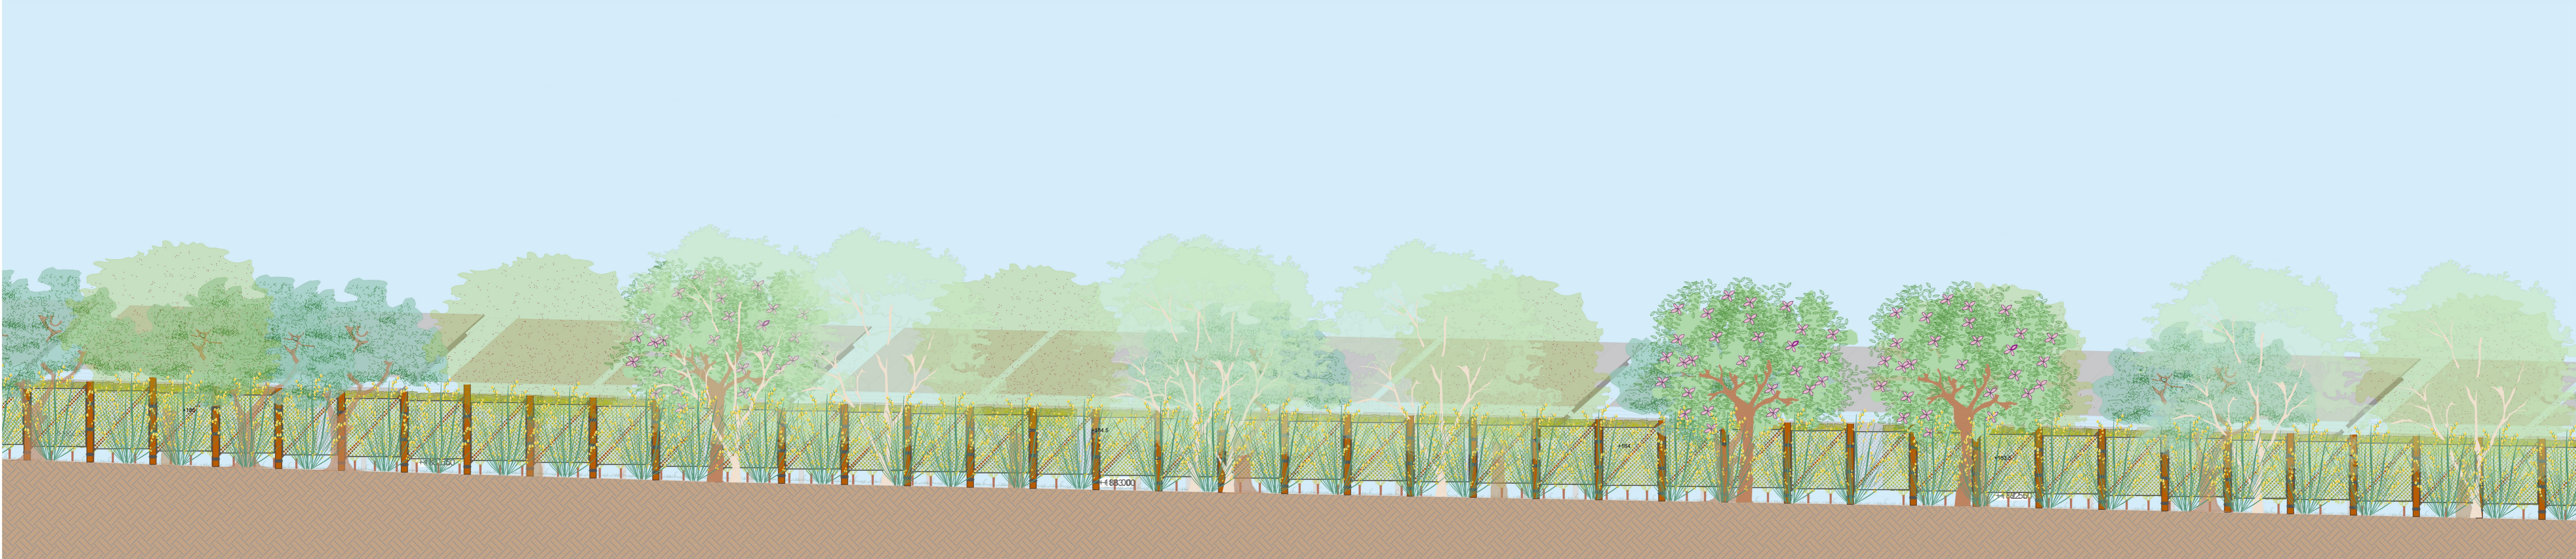



Prospetto BB' stato di fatto - Scala 1:200




Prospetto BB' stato di progetto - Scala 1:200

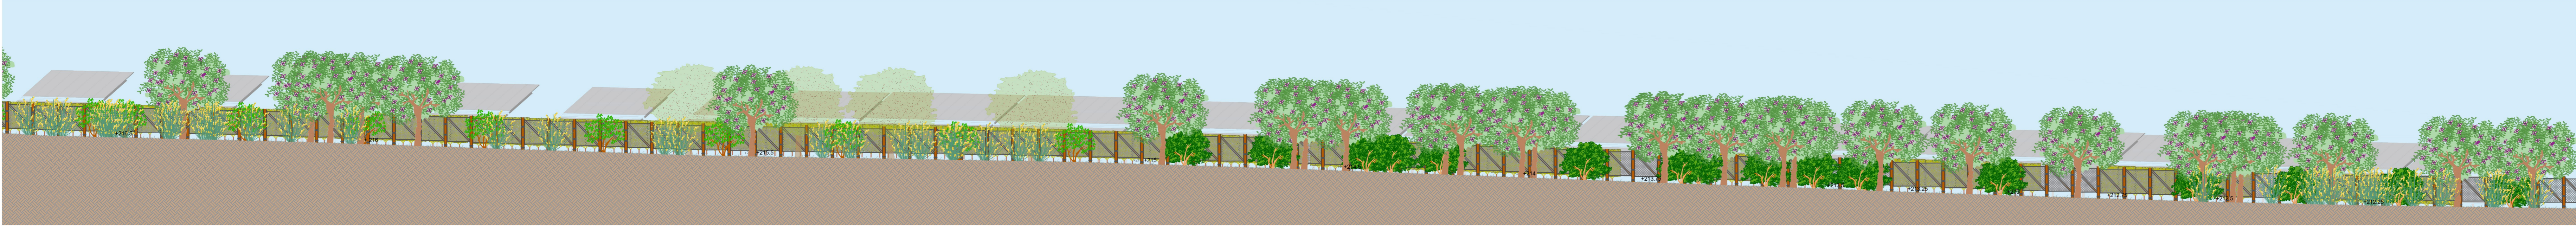


Prospetto BB' stato di progetto - Scala 1:50

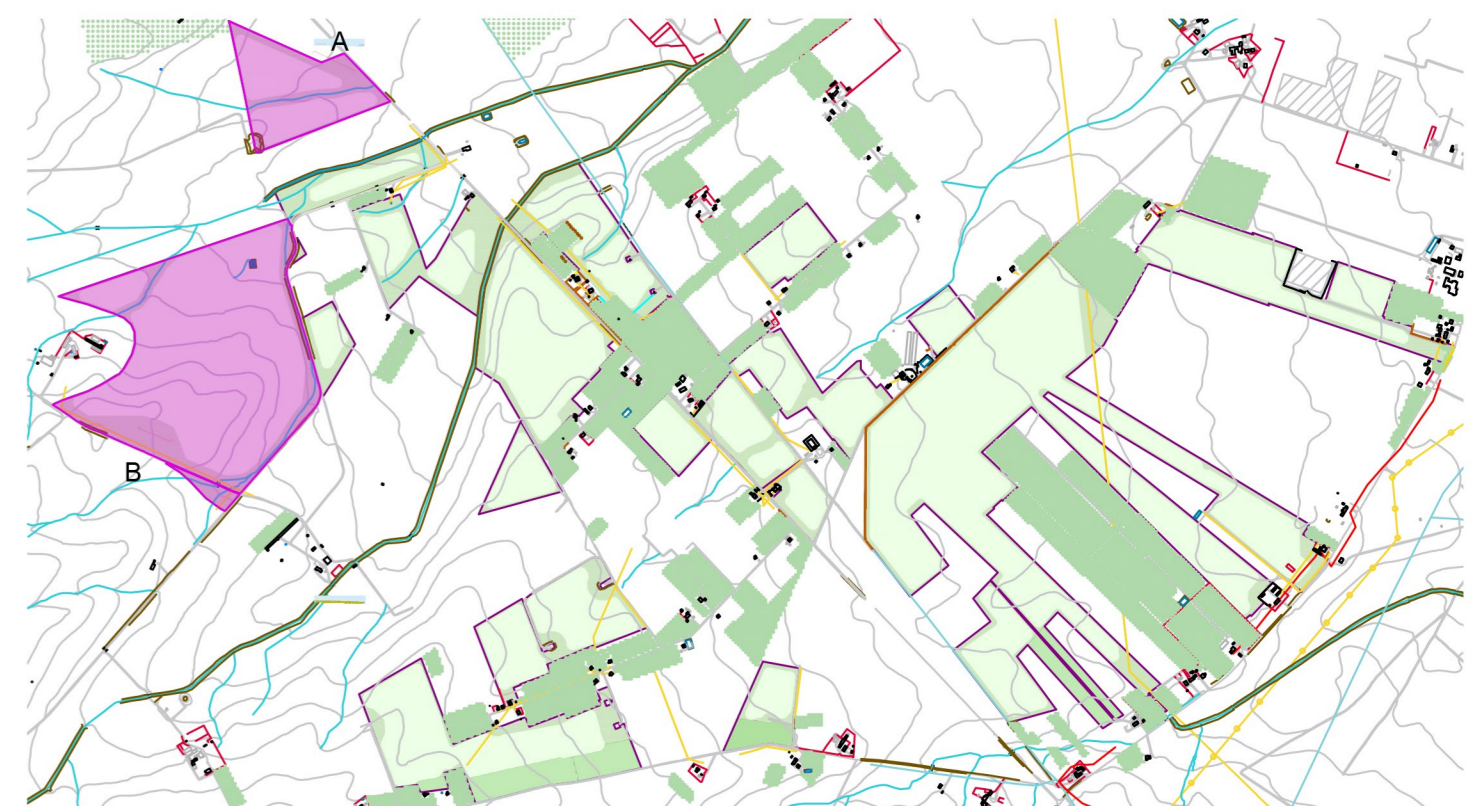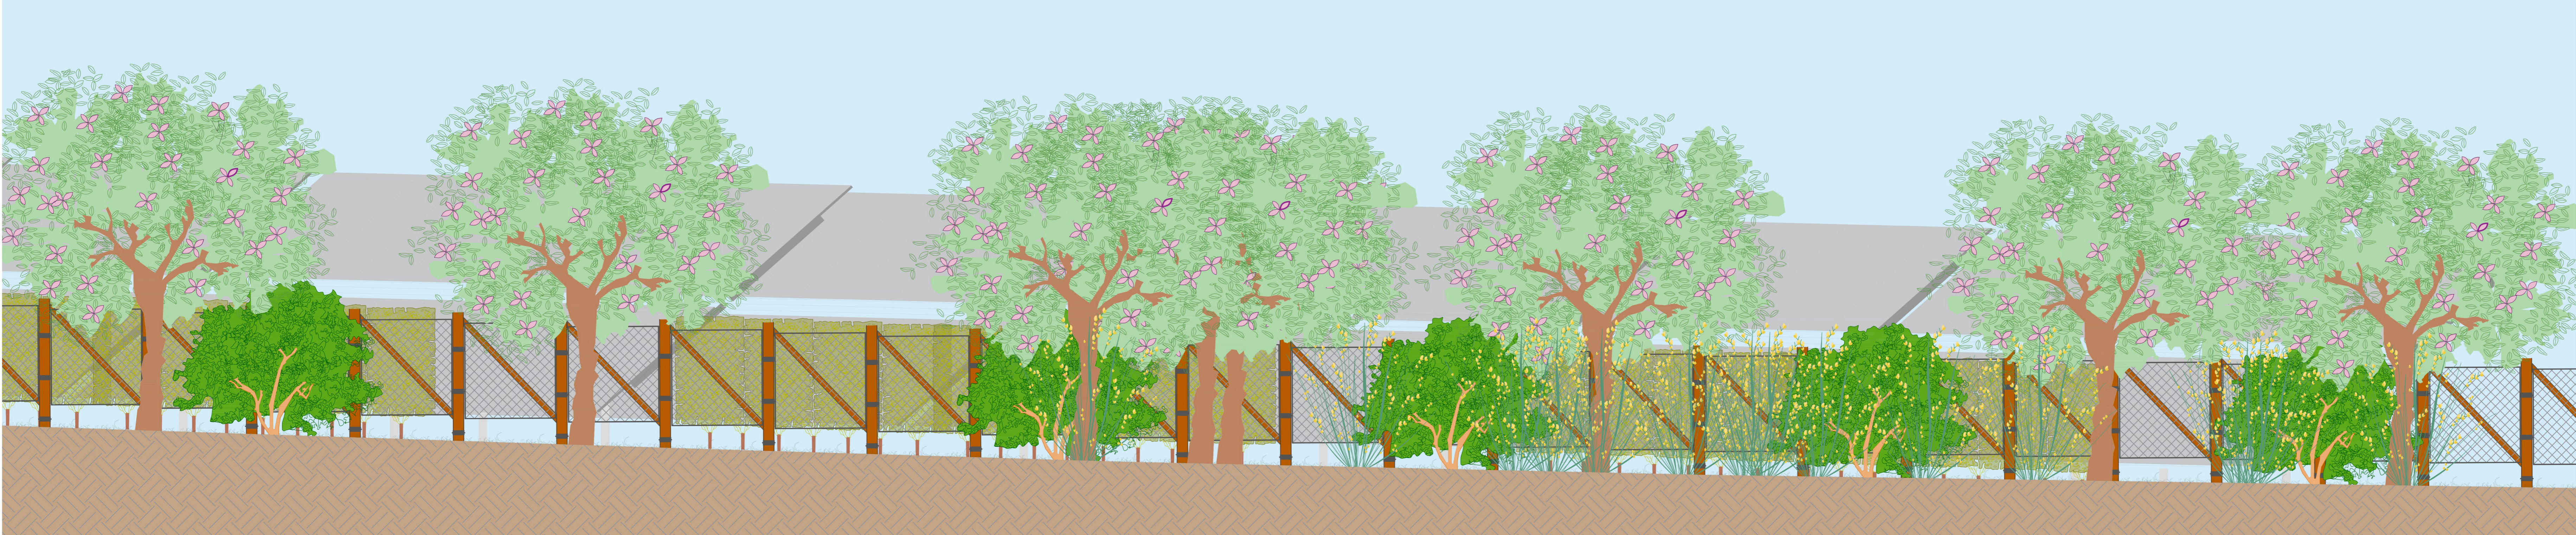

Prospetto AA' - Pianta - Scala 1:1000

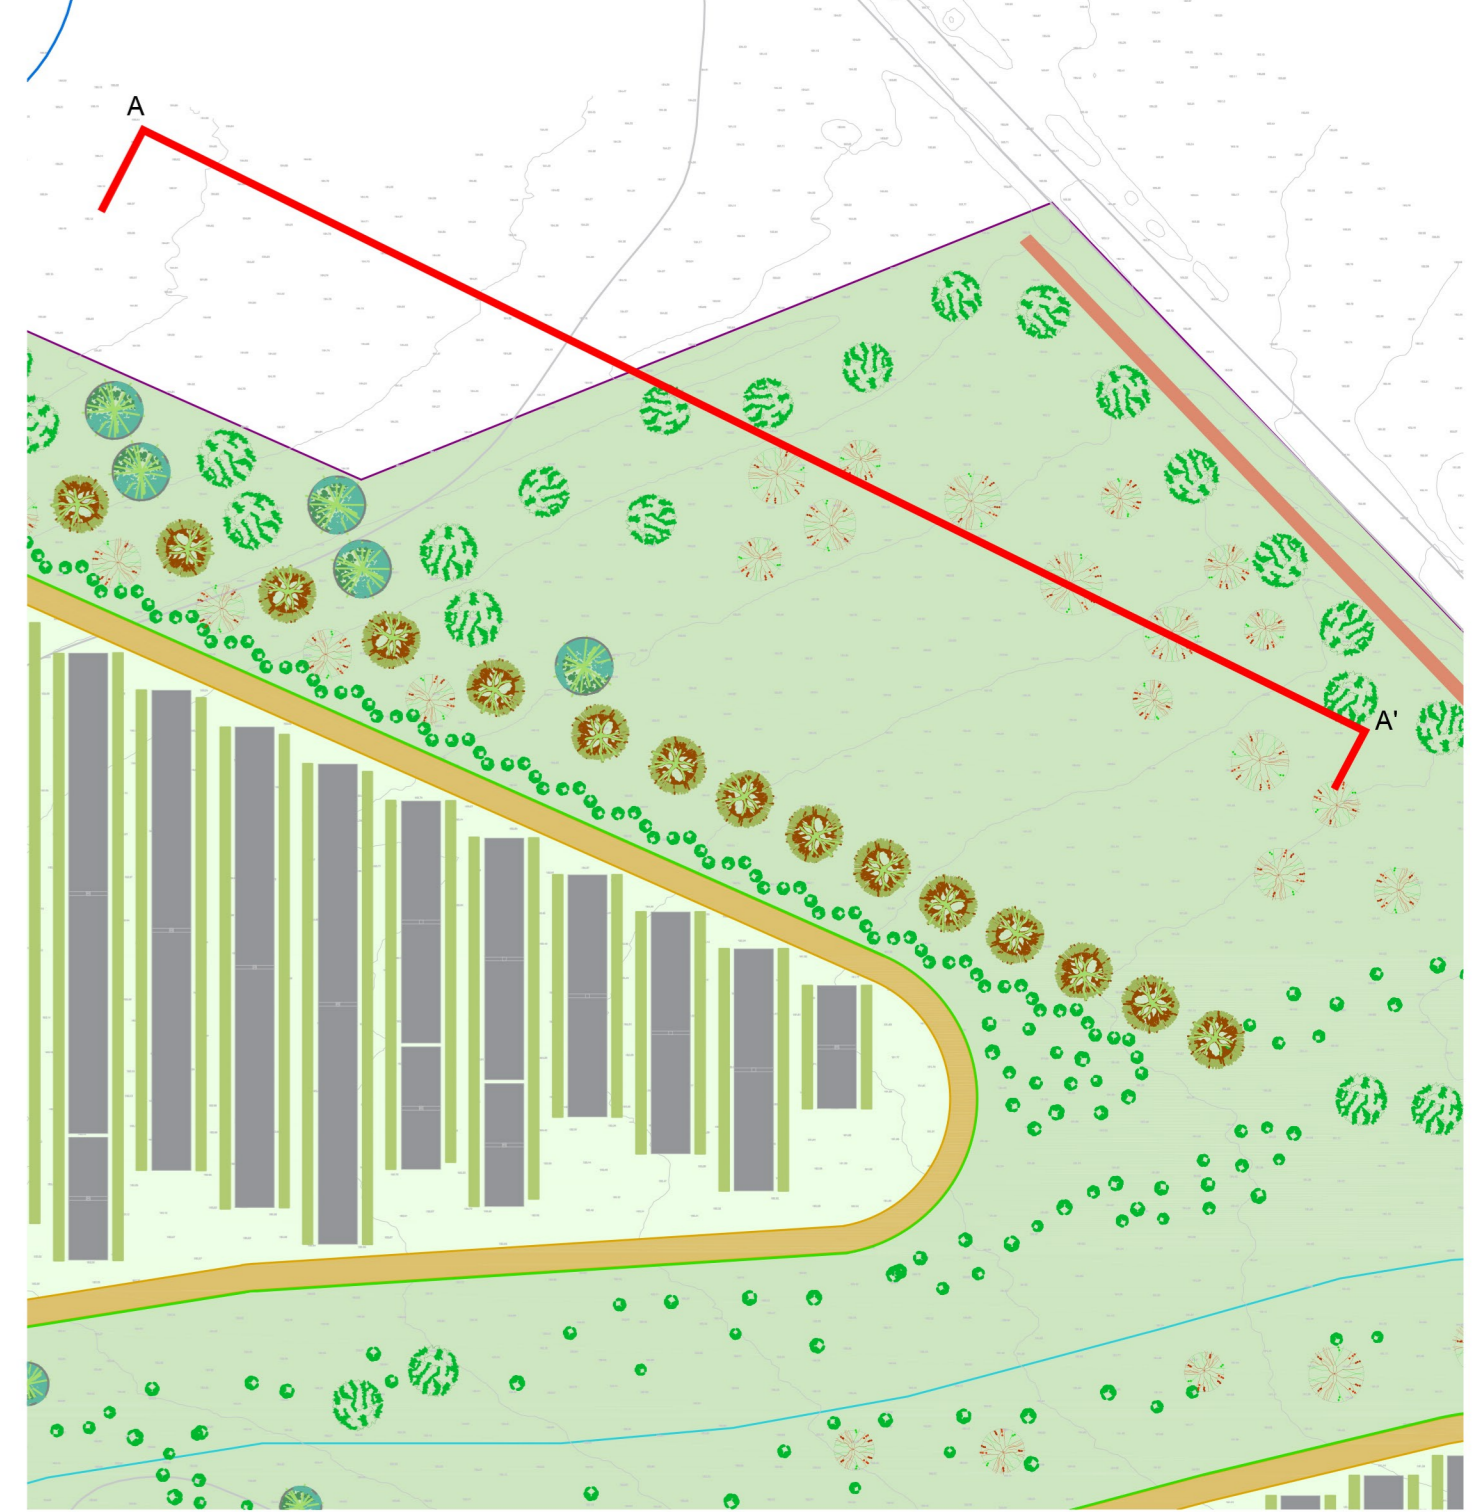

Prospetto BB' - Pianta - Scala 1:1000

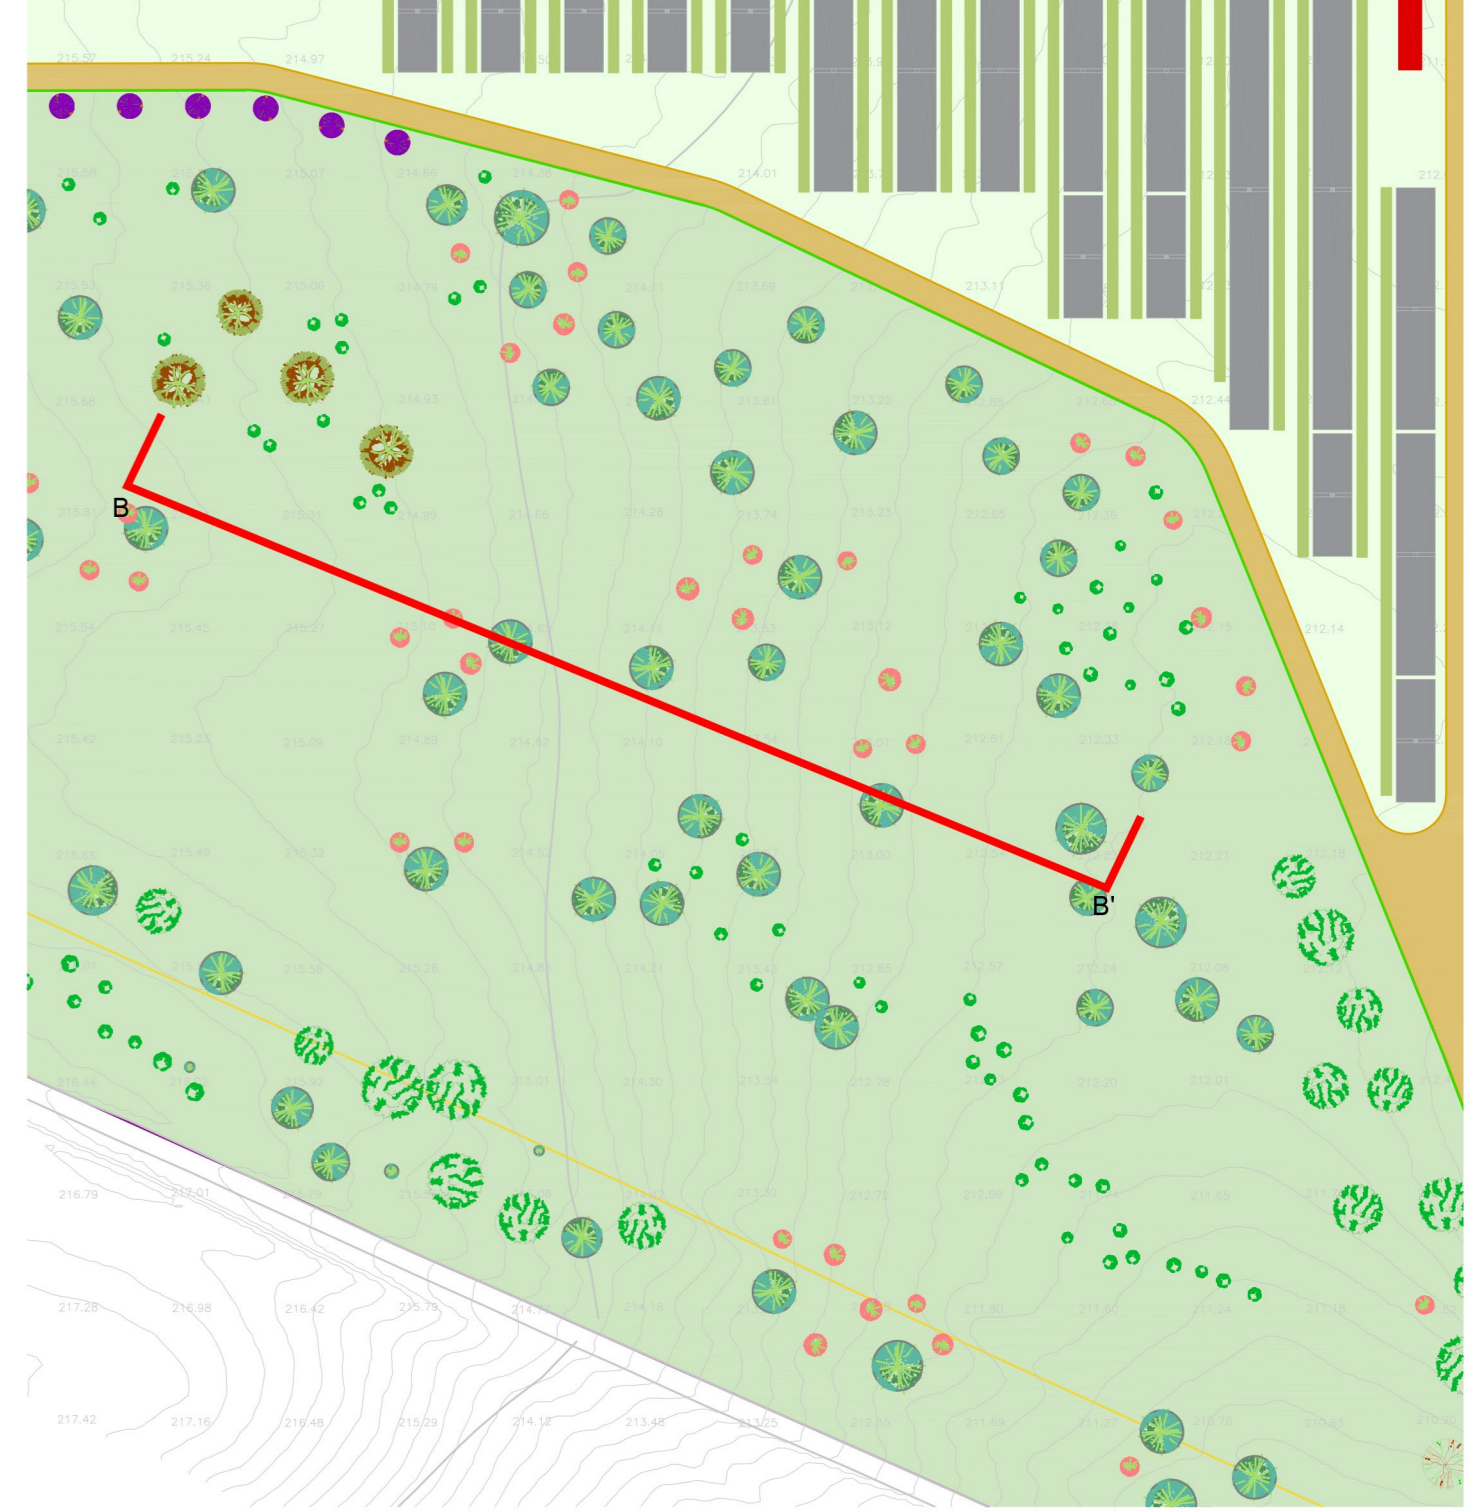

PROGETTO "ENERGIA DELL'OLIO DI SEGEZIA"
da 227.421 MWp a Troia (FG)

M17 PROSPETTI STATO DI FATTO E STATO DI PROGETTO AA' BB'
PROGETTO DEFINITIVO

Proponente
Peridot Solar Green S.r.l.
Via Alberico Abruzzi, 7 - 20122 Milano (MI)

Investitore agricolo superintensivo
OXY CAPITAL ADVISORS R.L.
Via A. Berti, 10 - 00187 Roma (RM)

Progetto dell'insediamento fotovoltaico e mitigazione
Progettista: Agr. Fabrizio Cimmarini, Arch. Alessandro Visali
Collaboratori: Univ. Daniela Marone, Arch. Anna Marone, Agr. Giuseppe Maria Massa

Progettazione elettrica e civile
Progettista: Ing. Riccardo Ricchetti, Ing. Gisella Roberto
Collaboratori: Ing. Marco Bazzano, Ing. Simone Bonacci

Progettazione oniverto superintensivo
Progettista: Agr. Giuseppe Cimmarini

Collaboratori
Univ. Daniela Marone, Arch. Anna Marone, Agr. Giuseppe Maria Massa

AEDES GROUP ENGINEERING
MARE RINNOVABILI

ROLANDO
INGEGNERIA
Via S. Maria della Pace, 101 - 00187 Roma (RM)
Tel. +39 06 47811111 - Fax +39 06 47811112
P. IVA n. 01544470001

06/2023

REV.	DESCRIZIONE	FORMATO	ELABORATORE	VERIFICATORE	APPROVATORE
00	Prima consegna	A0	Daniela Marone	Alessandro Visali	Fabrizio Cembalo Sarnese
01					
02					
03					
04					
05					
06					
07					