Prospetto EE' stato di fatto - Scala 1:200

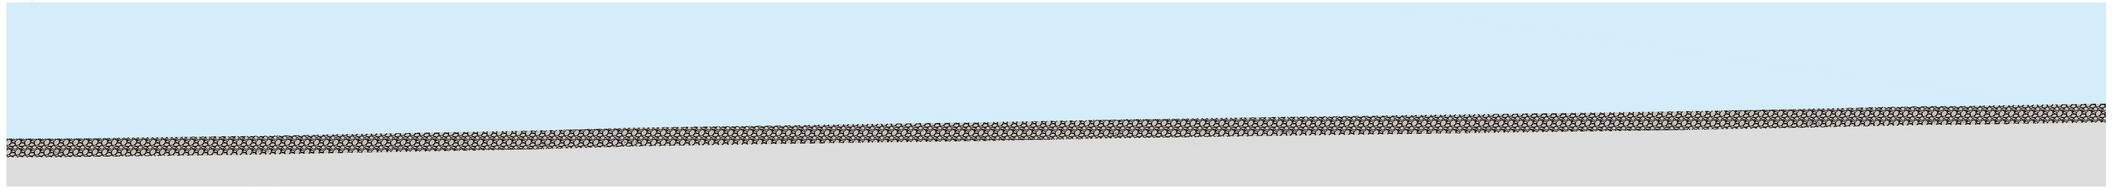

Prospetto EE' stato di progetto - Scala 1:200

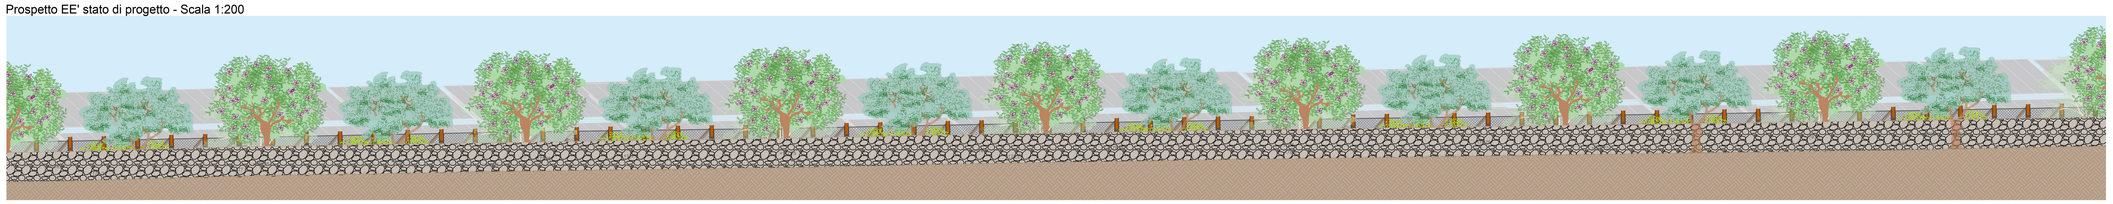

Prospetto EE' stato di progetto - Scala 1:50

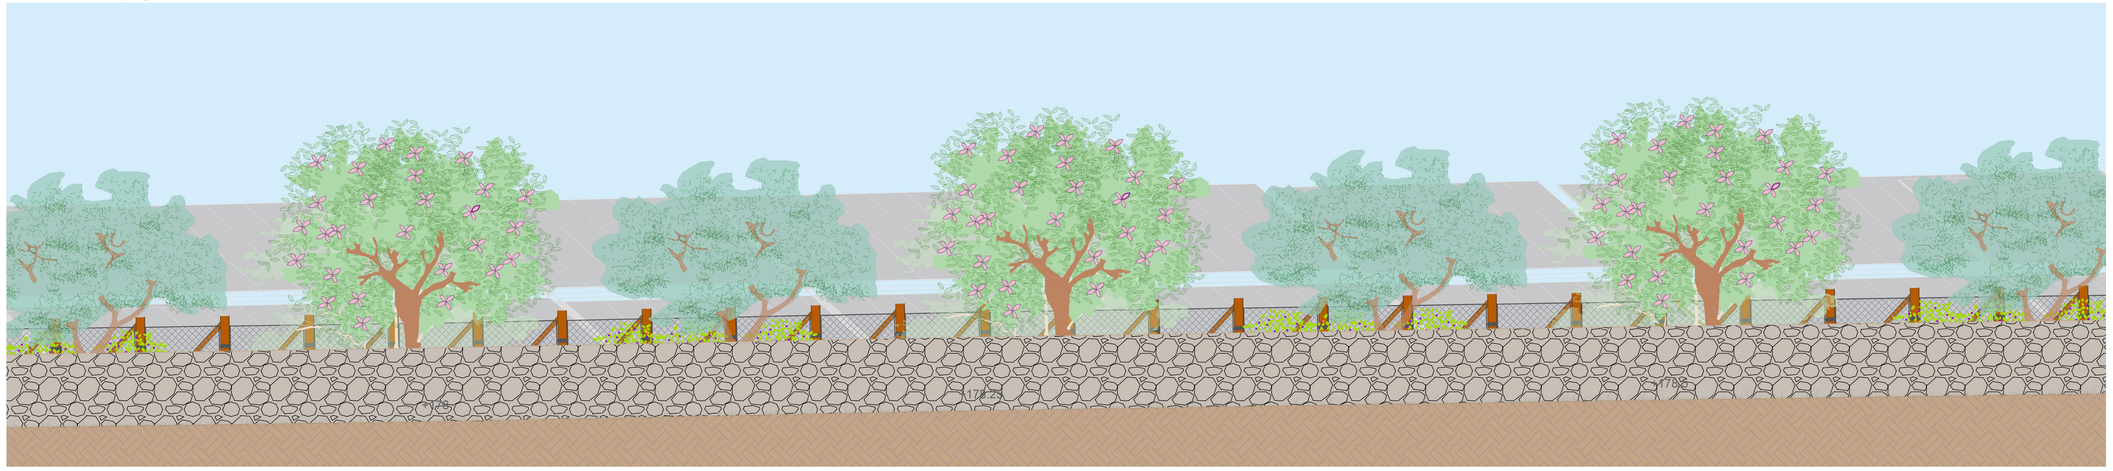

Prospetto FF' stato di fatto - Scala 1:200

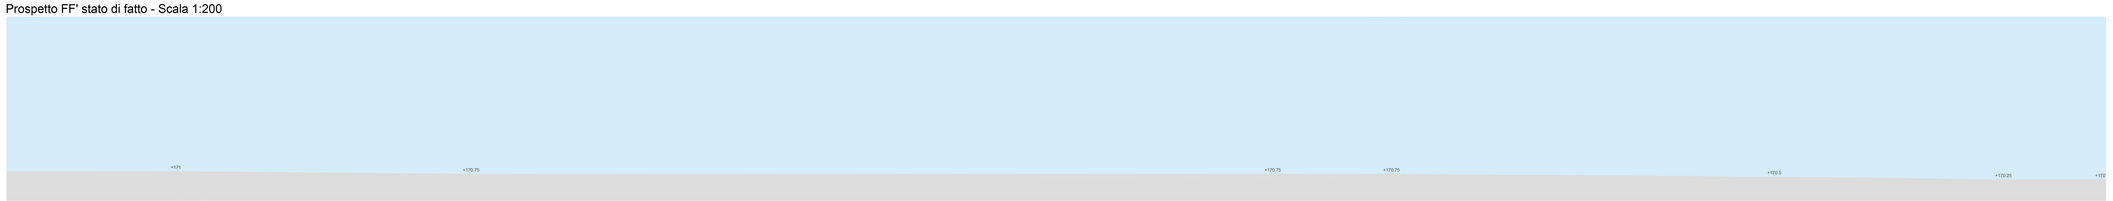

Prospetto FF' stato di progetto - Scala 1:200

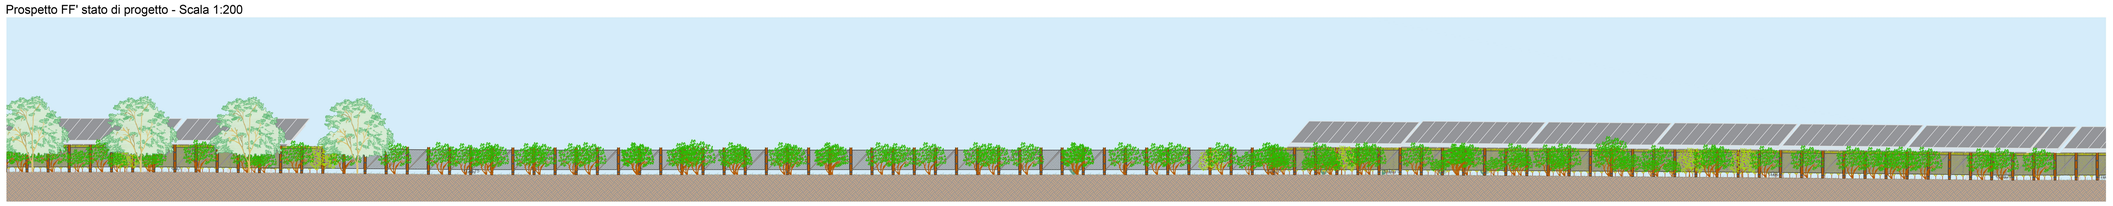

Prospetto FF' stato di progetto - Scala 1:50

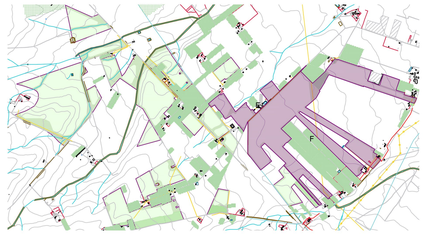

Prospetto EE' - Pianta - Scala 1:1000

Prospetto FF' - Pianta - Scala 1:1000

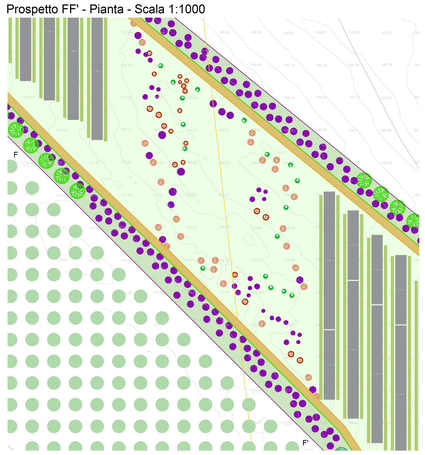

PROGETTO "ENERGIA DELL'OLIO DI SEGEZIA"

da 227,421 MWp a Troia (FG)

REGIONE PUGLIA

M19

PROGETTO DEFINITIVO

PROSPETTI STATO DI FATTO E STATO DI PROGETTO EE' FF'

Proponente

Peridot Solar Green S.r.l.
Via Alberico Albricci, 7 - 20122 Milano (MI)

Investitore agricolo superintensivo
OXY CAPITAL ADVISOR S.R.L.
Via A. Bertola n. 30 - 10122 Torino

Progetto dell'inserimento paesaggistico e mitigazione
Progettista: Agr. Fabrizio Cembalo, Geologo, Arch. Alessandro Visalli
Collaboratori: Urb. Daniela Marrone, Arch. Anna Manzo, Agr. Giuseppe Maria Massa

Progettazione elettrica e civile
Progettista: Ing. Rolando Roberto, Ing. Giselle Roberto
Collaboratori: Ing. Marco Balzano, Ing. Simone Bonaiuti

Progettazione oliveto superintensivo
Progettista: Agron. Giuseppe Di Fabio

Consulenza archeologica
Geol. Gianluca Cardone

Prof. Archeologia & restauro
Via G. Marchione n. 24, 87011 Acri (CS)

rev		descrizione	formato	elaborazione	controllo	approvazione
06 e 2023	00	Prima consegna	A0	Anna Manzo	Alessandro Visalli	Fabrizio Cembalo Sambiase
	01					
	02					
	03					
	04					
	05					
	06					
	07					