


PIANTA

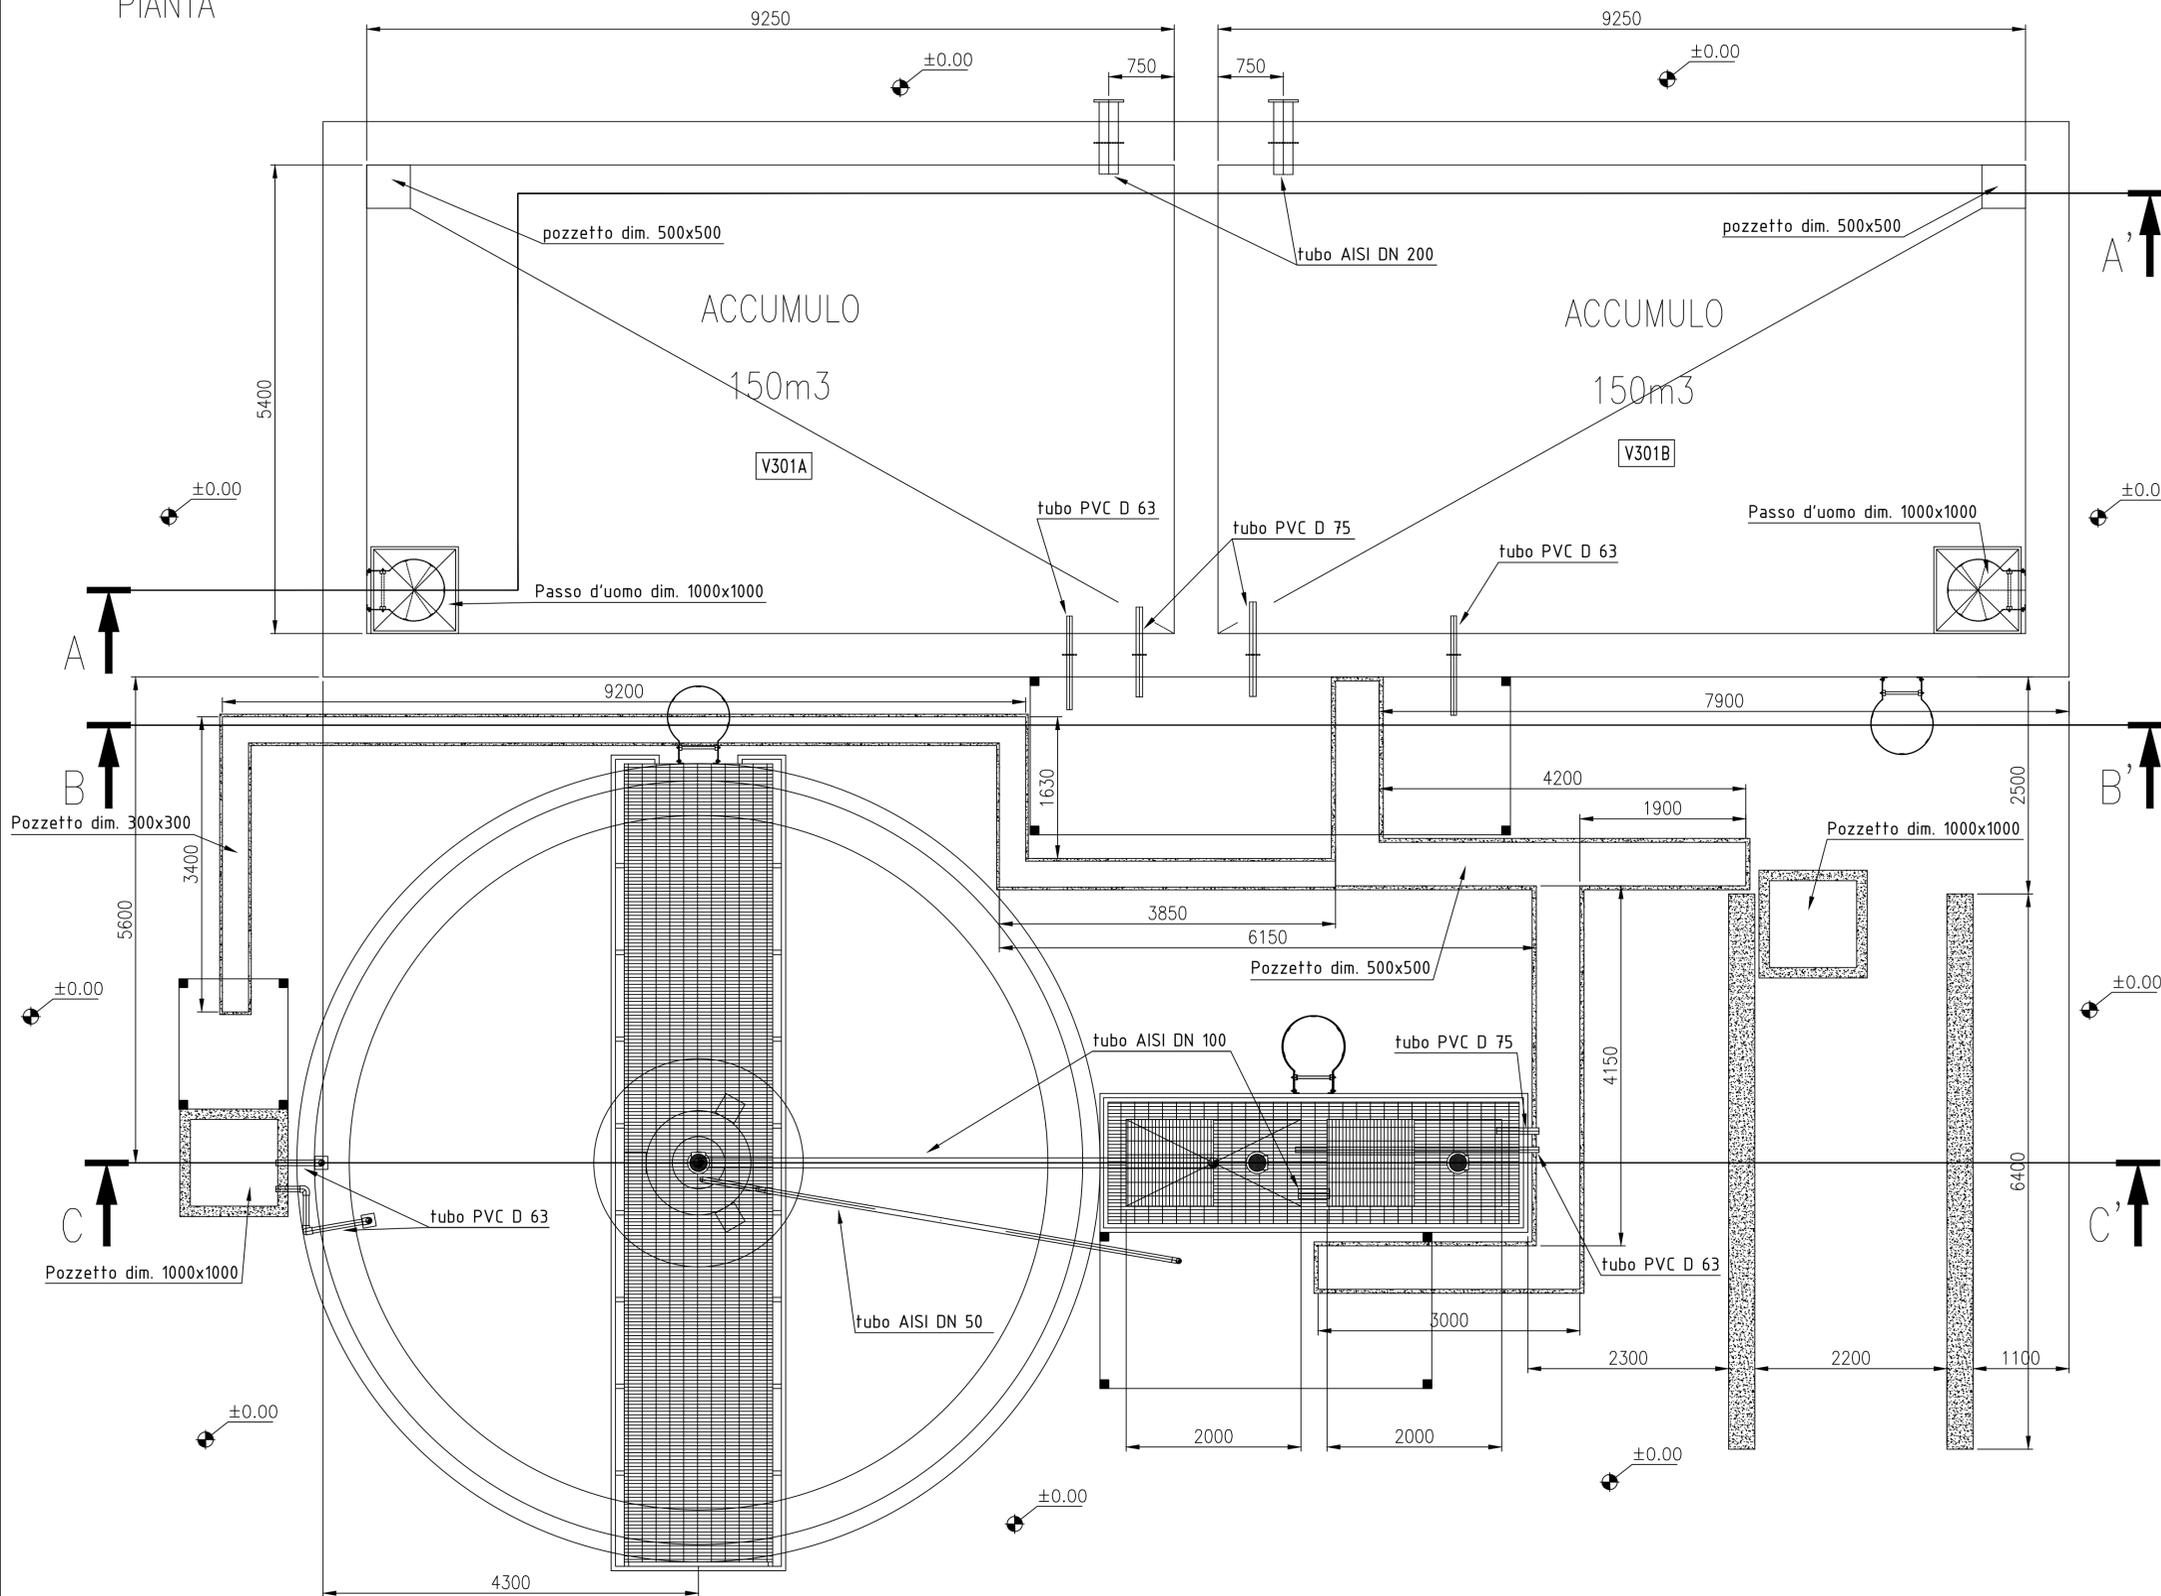

REVISIONI	N.	DATA	DESCRIZIONE	ELABORATO	VERIFICATO	APPROVATO
00	01/01/2013	Prima emissione		R. DELSOLDATO	M. SALA	M. ACHILLI

CESI
 Via Rubattino 54
 I-20134 Milano - Italy
 Tel: +39 02 21251 Fax: +39 02 21255440
 e-mail: info@cesi.it www.cesi.it
 Engineering & Environment - ISMES

SITO SAPEI
 PROGETTAZIONE OPERE DI BARRIERAMENTO FISICO-IDRAULICO,
 IMPIANTI TECNOLOGICI, IMPIANTO TRATTAMENTO ACQUE
 Impianto trattamento acque - Lay-out opere edili
 trattamento fanghi

PROGETTO AT12SCE042	COMMITTENTE Terna Rete Italia S.p.A.	DOCUMENTO B3002168	NOME FILE DCHR11006CER02082.pdf	SCALA 1:40	FOGLIO 01 / 01
------------------------	--	-----------------------	------------------------------------	---------------	-------------------

NUMERO E DATA ORDINE: Contratto per ricerca, sviluppo e supporto specialistico tra Terna Rete Italia S.p.A. e CESI S.p.A. 2012 - Scheda SR140

REVISIONI	N.	DATA	ESAMINATO TERNA, EST.	ACCETTATO TERNA	email	RIFERIMENTO ACCETTAZIONE
00	31/01/2013		Ferraro M.T. ING. APRI RM	De Zan R. ING. APRI RM		

TIPOLOGIA DELL'ELABORATO DISEGNO	CODIFICA DELL'ELABORATO DCHR11006CER02082	
PROGETTO DC-HR-11-006	TITOLO SITO SAPEI PROGETTAZIONE OPERE DI BARRIERAMENTO FISICO-IDRAULICO, IMPIANTI TECNOLOGICI, IMPIANTO TRATTAMENTO ACQUE	
RICAVATO DAL DOC. TERNA	Impianto trattamento acque - Lay-out opere edili trattamento fanghi	
CLASSIFICAZIONE DI SICUREZZA PUBBLICO		
NOME DEL FILE DCHR11006CER02082.pdf	SCALA CAD 1 unità = 1 mm	FORMATO A1
	SCALA 1:40	FOGLIO 01 / 01

Questo documento contiene informazioni di proprietà Terna Rete Italia S.p.A. e deve essere utilizzato esclusivamente dal destinatario in relazione alle finalità per le quali è stato ricevuto. È vietata qualsiasi forma di riproduzione o di divulgazione senza l'esplicito consenso di Terna Rete Italia S.p.A.
 This document contains information proprietary to Terna Rete Italia S.p.A. and it will have to be used exclusively for the purposes for which it has been furnished. Whichever shape of spreading or reproduction without the written permission of Terna Rete Italia S.p.A. is prohibited.